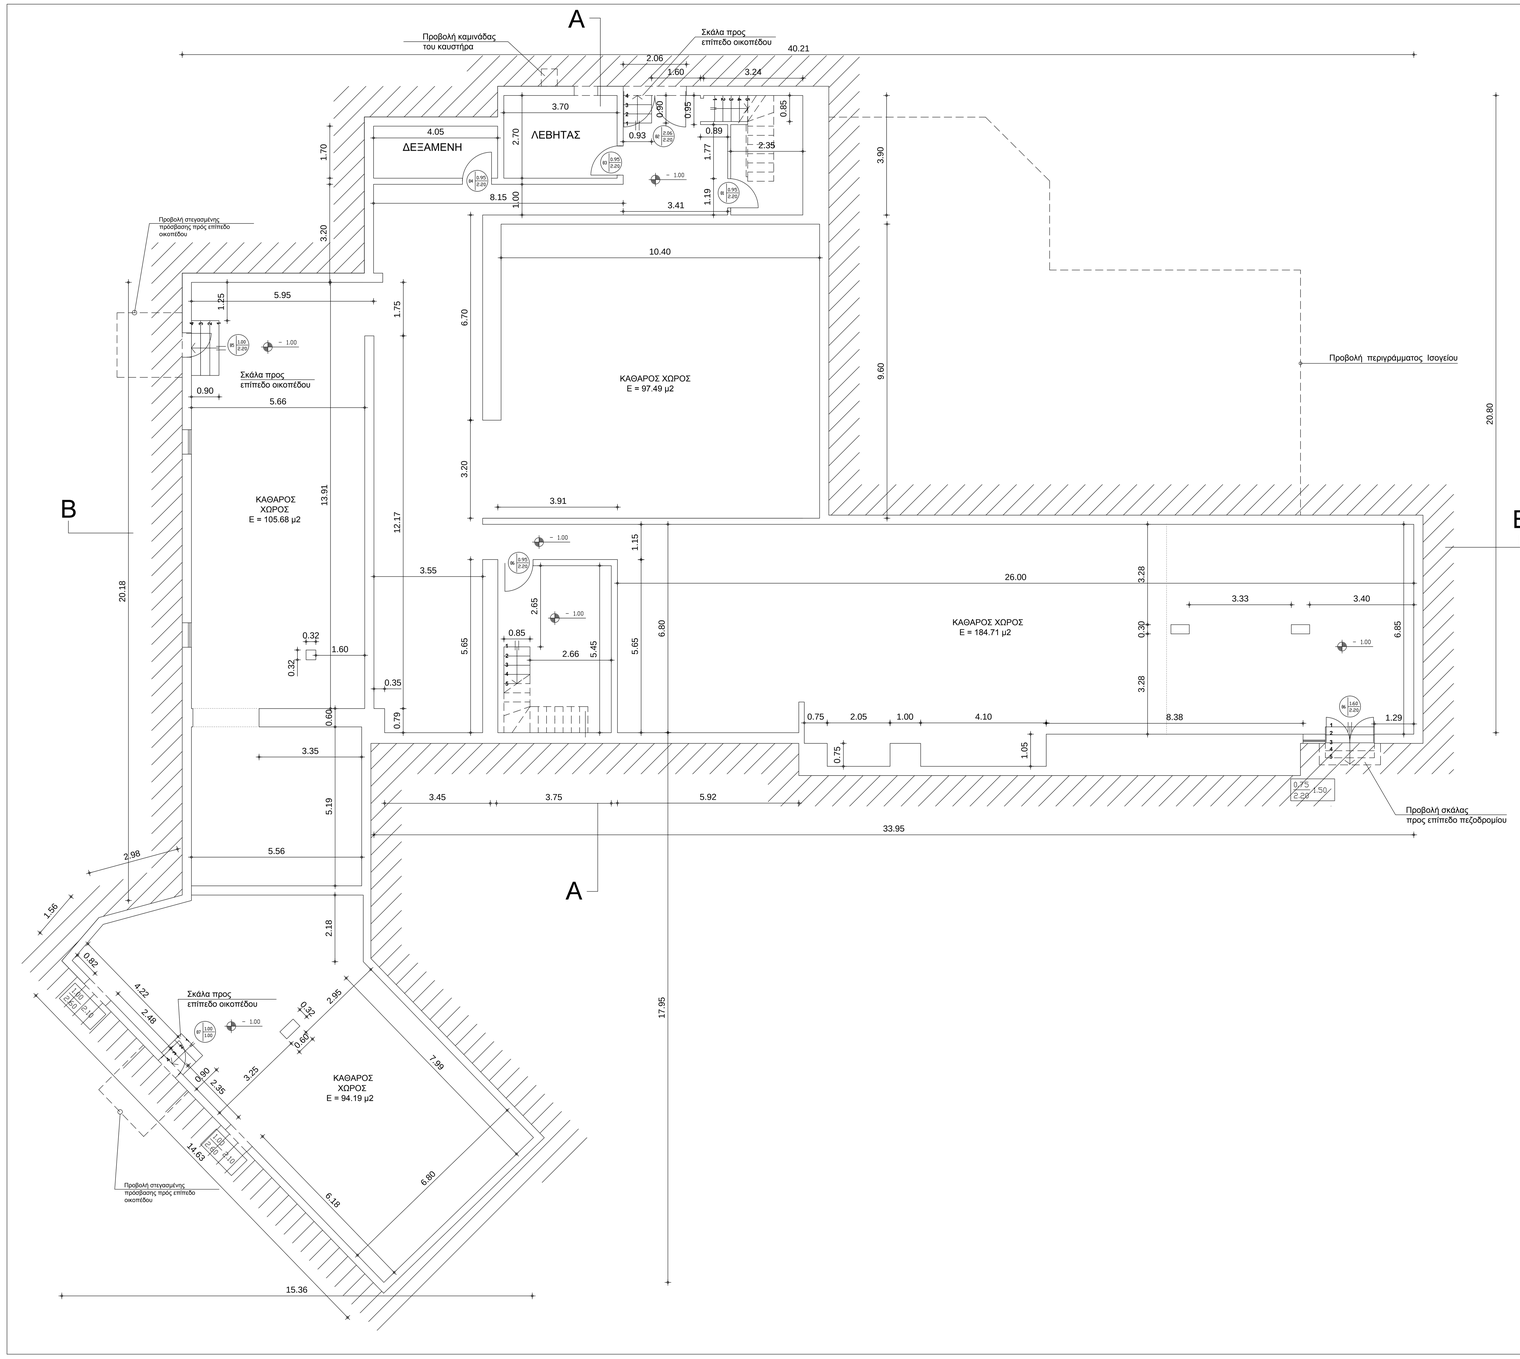

ΧΑΡΑΚΤΗΡΙΣΜΟΣ ΥΛΙΚΩΝ

ΟΠΛΙΣΜΕΝΟ ΣΚΥΡΟΔΕΜΑ

ΔΙΠΛΗ ΟΠΤΟΠΛΙΝΘΟΔΟΜΗ

ΜΟΝΩΣΗ

ΧΑΡΑΚΤΗΡΙΣΜΟΣ ΚΟΥΦΩΜΑΤΩΝ

ΠΑΡΑΘΥΡΑ

ΠΟΡΤΕΣ

Α: ΟΝΟΜΑΣΙΑ Β: ΣΤΑΘΜΗ ΠΟΔΑΣ Γ: ΥΨΟΣ ΠΕΡΙΘΥΡΟΥ Δ: ΠΛΑΤΟΣ
ΤΑ ΥΨΗ ΠΟΔΑΣ - ΠΕΡΙΘΥΡΟΥ ΕΙΝΑΙ ΑΠΟ ΤΗ ΣΤΑΘΜΗ ΤΟΥ ΜΠΕΤΟΝ

ΣΤΑΘΜΕΣ ΔΑΠΕΔΩΝ

ΤΕΛΙΚΗ ΣΤΑΘΜΗ ΔΑΠΕΔΟΥ

ΣΤΑΘΜΗ ΜΠΕΤΟΝ

ΥΠΟΛΟΓΙΣΜΟΣ ΕΠΙΦΑΝΕΙΩΝ ΥΠΟΓΕΙΟΥ

Ε = 707.78 μ2

ΥΠΟΛΟΓΙΣΜΟΣ ΕΠΙΦΑΝΕΙΩΝ ΚΤΙΡΙΟΥ

Υπόγειο	Ε = 707.78 μ2
Ισόγειο	Ε = 843.40 μ2
Α' Όροφος	Ε = 426.06 μ2
Σύνολο Κτιρίου	Ε = 1977.24 μ2

ΑΚΡΙΒΕΣ ΑΝΤΙΓΡΑΦΟ

Digitally signed by MARIA PAPAVLASOPOULOU
Date: 2021.02.10 14:01:28 +02'00'

ΚΤΙΡΙΑΚΕΣ ΥΠΟΔΟΜΕΣ Α.Ε.

ΓΕΝΙΚΗ ΔΙΕΥΘΥΝΣΗ ΥΛΟΠΟΙΗΣΗΣ ΕΡΓΩΝ
ΚΛΑΔΟΥ ΕΚΠΑΙΔΕΥΤΙΚΩΝ & ΛΟΙΠΩΝ ΥΠΟΔΟΜΩΝ

ΕΡΓΟ	ΑΝΑΚΑΙΝΙΣΗ ΤΟΥ ΚΕΝΤΡΟΥ ΝΕΟΤΗΤΑΣ, ΙΔΙΟΚΤΗΣΙΑ ΔΗΜΟΥ ΛΕΥΚΑΔΑΣ ΜΕ ΠΑΡΑΧΩΡΗΣΗ ΧΡΗΣΗΣ ΣΤΟ ΤΕΙ ΙΟΝΙΩΝ ΝΗΣΩΝ
ΘΕΣΗ	ΛΕΥΚΑΔΑ
ΜΕΛΕΤΗ	ΑΠΟΤΥΠΩΣΗ ΚΤΙΡΙΟΥ
ΣΤΑΔΙΟ	
ΧΡΟΝΟΣ ΜΕΛΕΤΗΣ	
ΘΕΜΑ	ΚΑΤΟΨΗ ΥΠΟΓΕΙΟΥ
ΑΡ. ΣΧΕΔΙΟΥ	A1
ΚΛΙΜΑΚΑ	1:50

ΣΧΕΔΙΑΣΗ	ΚΑΡΛΟ ΤΟΜΑΤΖΙΑΝ ΑΡΧΙΤΕΚΤΩΝ ΜΗΧΑΝΙΚΟΣ	ΕΛΕΓΧΟΣ	Δ.ΚΟΠΑΝΑ ΑΡΧΙΤΕΚΤΩΝ ΜΗΧΑΝΙΚΟΣ Β.ΠΑΠΑΔΗΜΑΣ ΜΗΧΑΝΟΛΟΓΟΣ ΜΗΧΑΝΙΚΟΣ
ΜΕΛΕΤΗ	ΚΑΡΛΟ ΤΟΜΑΤΖΙΑΝ ΑΡΧΙΤΕΚΤΩΝ ΜΗΧΑΝΙΚΟΣ	ΘΕΩΡΗΣΗ	ΗΡΑΚΛΗΣ ΖΩΤΑΛΗΣ ΠΟΛΙΤΙΚΟΣ ΜΗΧΑΝΙΚΟΣ

ΤΡΟΠΟΠΟΙΗΣΕΙΣ

ΣΧΕΔΙΑΣΗ

Μελετητής

Εγκριση Πολεοδομίας