


ΛΗΜΜΑ ΔΗΜΟΚΡΑΤΙΑ  
ΝΟΜΑΡΧΙΑ ΛΕΥΚΑΔΑΣ  
ΕΦΗΜΕΡΙΔΑ  
ΑΡΙΘ. 1994

ΑΝΑΘΕΩΡΗΣΕΙΣ

ΑΡΙΘΜΟΣ ΑΔΕΙΑΣ 34/95

Εφινε ενθέρωση η  
αρχή εν χρόνο γιναι να 16216 π-  
ενά χρόνο αμύνη. Διγ. μεταρ 29-10-95  
επίβλεψη με 2 από 8-7-1993 Δ/Ηα  
από 6 ύστερα από εν ανι  
16-2-95 δι' εναν εν ΤΕΜΕΚ ΕΠΕ

Ισχύει 1/3/95  
Ο Προϊστάμενος ΤΗΡΟΤ

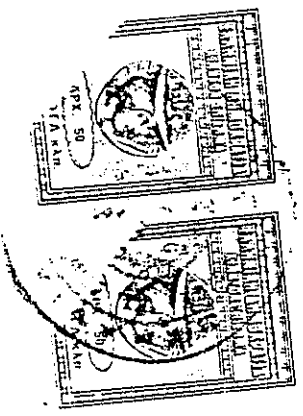

ΕΛΛΗΝΙΚΗ ΔΗΜΟΚΡΑΤΙΑ  
ΝΟΜΑΡΧΙΑ ΛΕΥΚΑΔΑΣ  
ΥΠΗΡΕΣΙΑ ΠΟΛΕΟΔΟΜΙΑΣ

ΠΟΛΗ ΛΕΥΚΑΔΑ  
ΣΥΝΟΙΚΙΑ ..... ΟΤ .....  
ΟΔΟΣ .....

ΑΡΙΘΜΟΣ ΑΔΕΙΑΣ 349

29-10-95

ΑΔΕΙΑ ΟΙΚΟΔΟΜΗΣ

ΑΝΕΓΕΡΣΗΣ ΚΕΝΤΡΟΥ ΝΕΟΤΗΤΑΣ

από τον ΔΗΜΟ ΛΕΥΚΑΔΑΣ

ΕΠΕΙΤΑ ΑΠΟ

1. Την από 1.1.6.9, αίτηση του κ. ΔΗΜΟ ΛΕΥΚΑΔΑΣ  
που συνοδεύεται από τις μελέτες και τα λοιπά δικαιολογητικά σύμφωνα με το Π.Δ. 394 Δ'/3-9-83
2. Τον έλεγχο των μελετών για την τήρηση των πολεοδομικών διατάξεων και όλων των κανονισμών δόμησης και  
έχο υπόψη:  
α) Τα άρθρα 55 και 56 του Ν.Δ. 17/7/1923  
β) Το από 3.9/83 Π. Δ. «Περί του τρόπου έκδοσης των οικοδομικών αδειών»

ΧΟΡΗΓΟΥΜΕ

Στον ΔΗΜΟ ΛΕΥΚΑΔΑΣ την άδεια που ζήτησε.


1. Τις μελέτες συνέταξαν οι μηχανικοί:  
α) Την αρχιτεκτονική μελέτη ΝΙΚΟΣ ΜΕΙΣΙΝΗΣ - ΠΙΕΡΓΟΣ ΓΕΡΑΚΗΣ  
β) Τη μελέτη του φέροντα οργανισμού ΑΝΑΣΤΑΣΙΟΣ ΜΑΡΚΟΠΟΥΛΟΣ  
γ) Τη μελέτη θερμομονώσεως ΝΙΚΟΣ ΜΕΙΣΙΝΗΣ - ΠΙΕΡΓΟΣ ΓΕΡΑΚΗΣ  
δ) Τις μελέτες Η/Μ ΠΑΝΝΗΣ ΛΙΑΚΟΣ
2. Επιβλέποντες μηχανικοί ορίστηκαν:  
α) Για τη γενική επίβλεψη  
β) Για την επίβλεψη του φέροντα οργανισμού  
γ) Για την επίβλεψη  
δ) Για την επίβλεψη

Η άδεια αυτή ισχύει για τρία (3) χρόνια

29-10-94


Το Πρωτότυπο φέρει την ανέγλυφη σφραγίδα της Υπηρεσίας.

Για την απίστευτη  
Υποψ. 1-3-95  
[Signature]

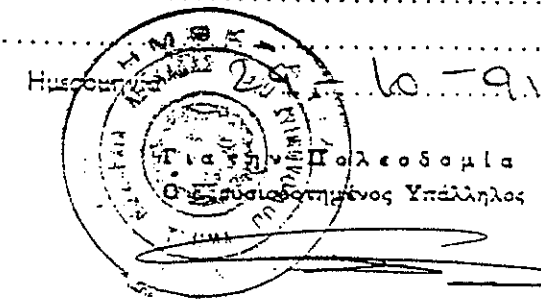

ΣΤΟΙΧΕΙΑ ΟΙΚΟΔΟΜΗΣ				ΣΤΟΙΧΕΙΑ ΣΤΑΤΙΣΤΙΚΗΣ	
	ΕΙΔΙΚΑ ΚΤΙΡΙΑ	ΚΑΤΟΙΚΙΑ	ΚΑΤΑΣΤΗΜΑ	ΔΙΑΜΕΡΙΣΜΑΤΑ	
Αριθμός ορόφων	2			Διαμέρ. 1 δωματ.	
Ολική επιφάνεια ορόφων μ2	1724.76			» 2 »	
Καλυπτομένη επιφάνεια οικ. μ2	862.37			» 3 »	
Ύψος οικοδομής	8.50			» 4 »	
Όγκος ολικός μ3				» 5 »	
ΠΡΟ-ΥΠΟΛΟΓΙΣΜΟΣ	10.955.470			» 5 και άνω	
ΔΙΠΛΟΤΥΠΑ					
	Αριθ.	Ημερ.	Δρχ.	ΚΑΤΑΣΤΗΜΑΤΑ	
ΦΕΜ :				Συνολικό εμβαδόν	
ΦΕΜ :				Συνολικός όγκος	
ΦΕΜ :				ΔΙΑΦΟΡΑ	
ΦΟΡΟΛΟΓΙΚΑ :	5853624	25.10-91	45493	Συνολικό εμβαδόν	
ΑΜΟΙΒΗ :				Συνολικός όγκος	
ΑΜΟΙΒΗ :					
ΑΜΟΙΒΗ :					

ΤΟΠΟΓΡΑΦΙΚΟ ΣΚΑΡΙΦΗΜΑ

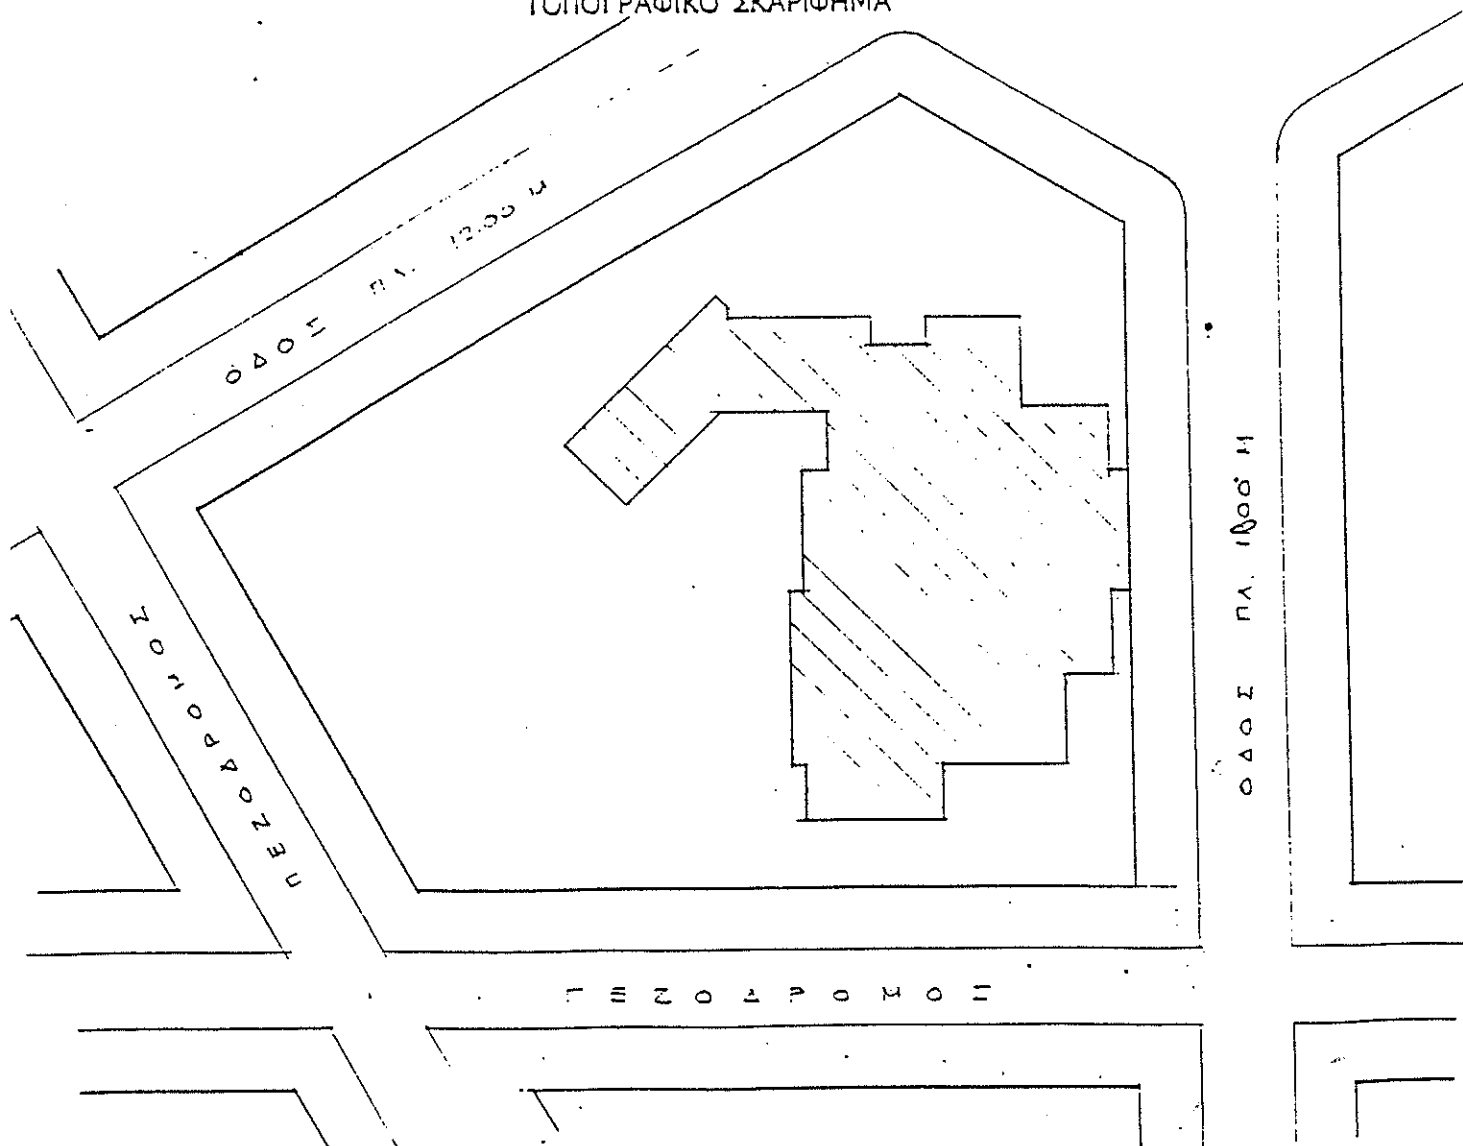

ΘΕΩΡΗΣΗ ΑΣΤΥΝΟΜΙΚΟΥ ΤΜΗΜΑΤΟΣ :

ΗΜΕΡΟΜΗΝΙΑ .....

Α' ΑΥΤΟΨΙΑ : Περαιώση φέροντος οργανισμού και τοίχων πληρώσεως

Αρ. Πρωτ. :	Απόδειξη κατάθεσης αμοιβής επίβλεψης	ΘΕΩΡΗΣΗ
Ημερ. Αυτοψίας	ΦΕΜ : .....	
.....	ΤΣΜΕΔΕ : .....	

Β' ΑΥΤΟΨΙΑ : Αποπεράτωση οικοδομικών εργασιών

Αρ. Πρωτ. :	Απόδειξη κατάθεσης του υπόλοιπου της αμοιβής επίβλεψης	ΘΕΩΡΗΣΗ
Ημερ. Αυτοψίας	ΦΕΜ : .....	
.....	ΤΣΜΕΔΕ : .....	

ΧΩΡΙΣ ΤΙΣ ΔΥΟ ΘΕΩΡΗΣΕΙΣ, ΑΠΑΓΟΡΕΥΕΤΑΙ Η ΣΥΝΔΕΣΗ ΤΟΥ ΚΤΙΡΙΟΥ ΜΕ ΤΟ ΔΥΚΤΙΟ ΤΗΣ Δ.Ε.Ε.