

ΣΧΗΜΑΤΙΚΗ ΤΟΜΗ

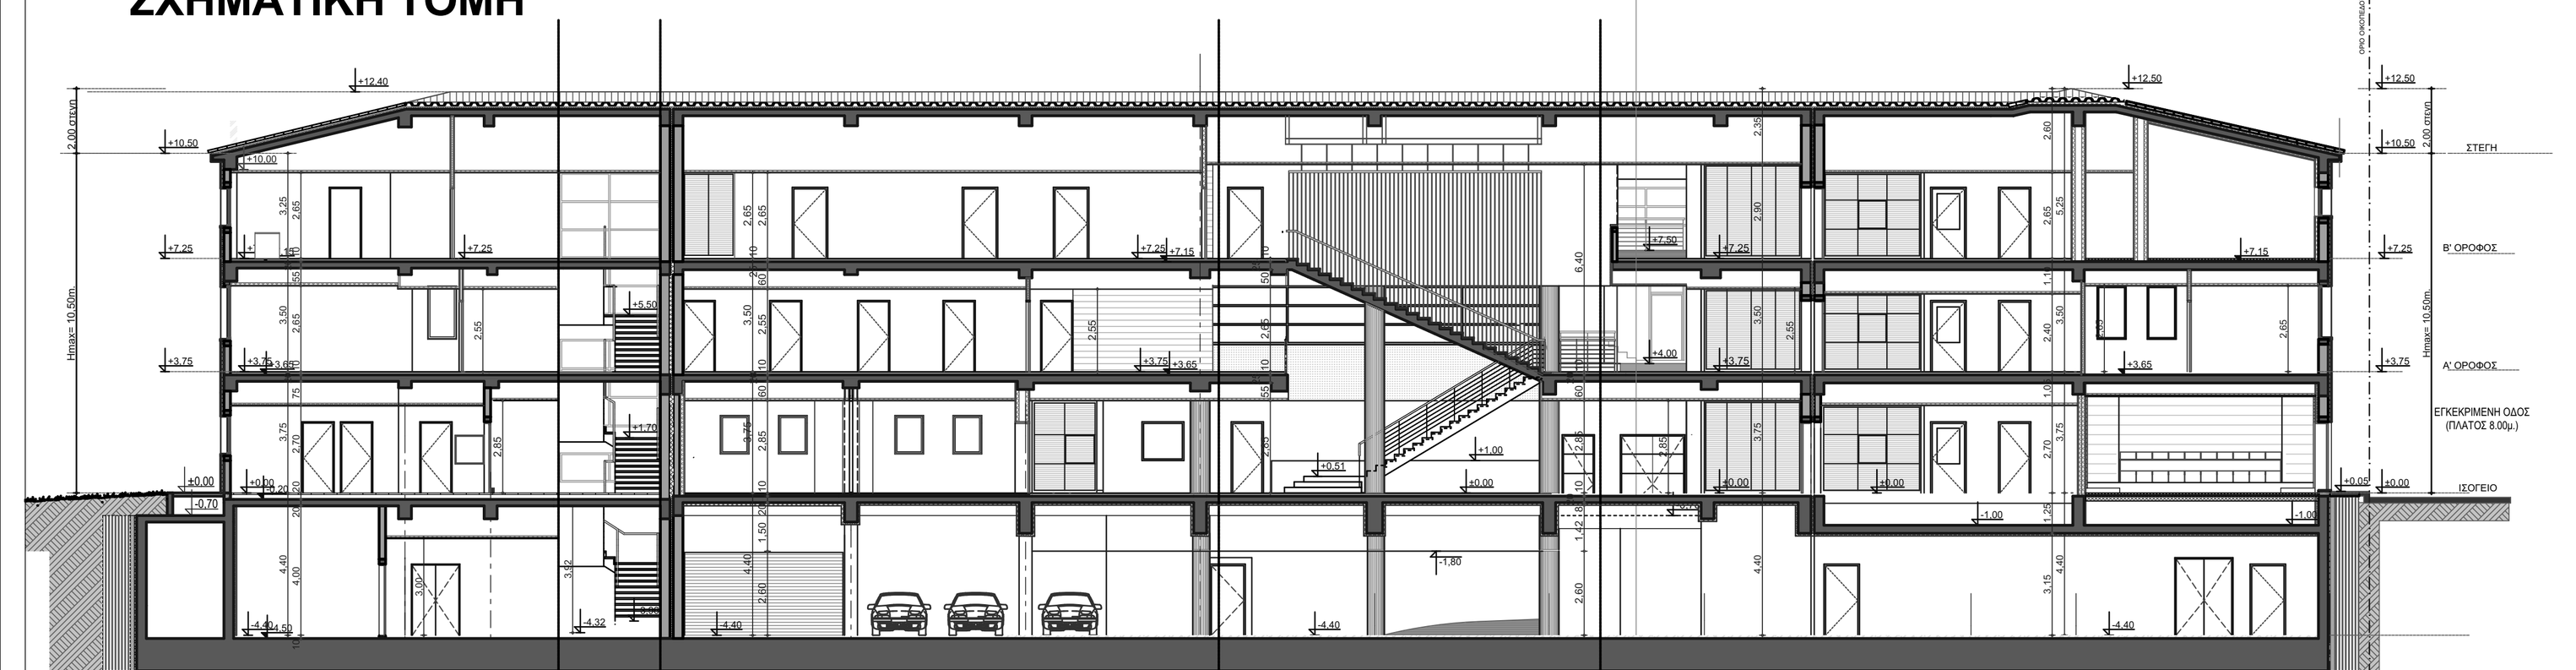


ΠΡΟΣΟΨΗ -ΔΥΤΙΚΗ ΟΨΗ



ΑΝΑΤΟΛΙΚΗ ΟΨΗ

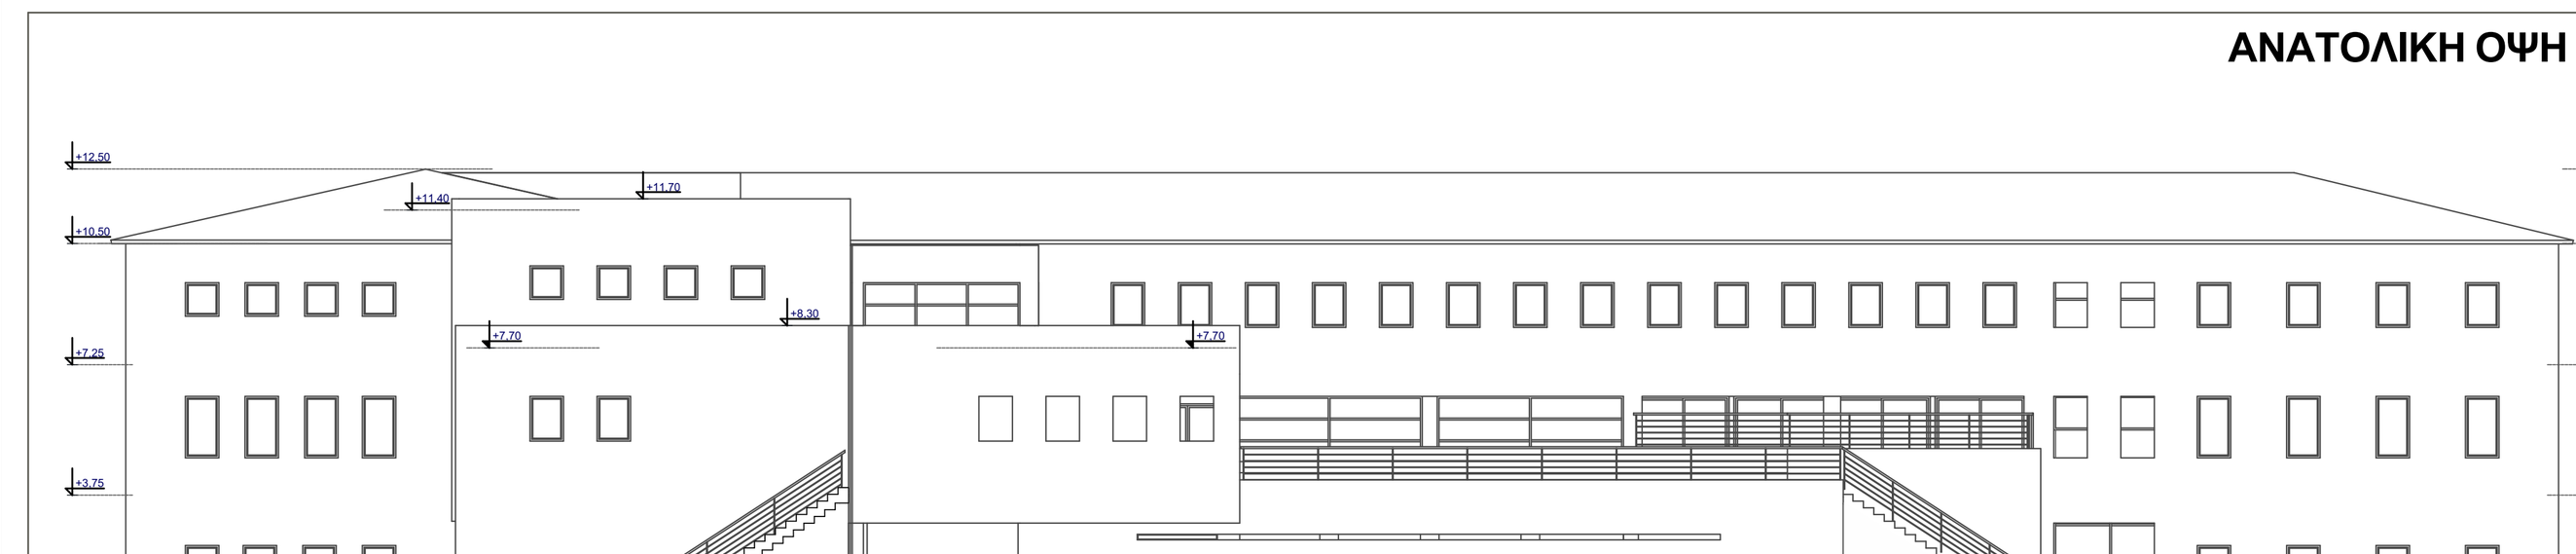


ΣΧΕΔΙΑΓΡΑΜΜΑ Β' ΥΠΟΓΕΙΟΥ

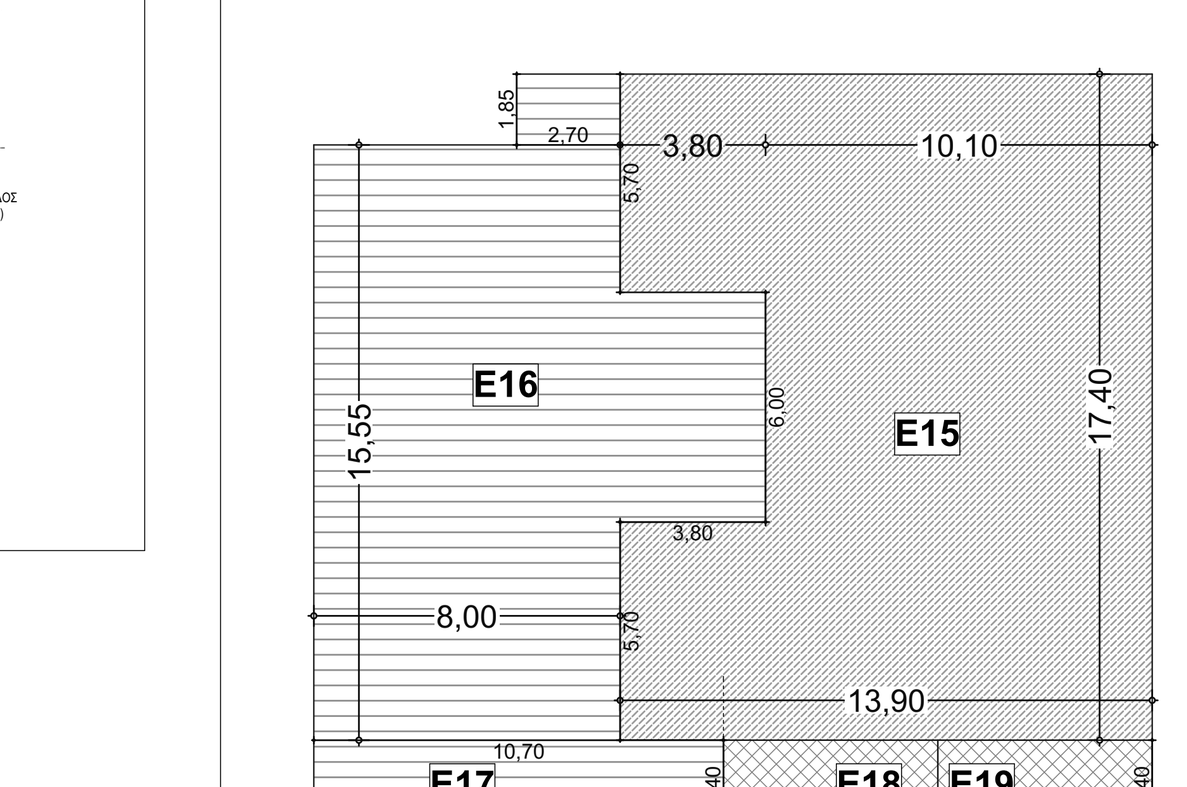


ΥΠΟΜΝΗΜΑ ΥΠΟΓΕΙΩΝ ΧΩΡΩΝ

- ΧΩΡΟΣ ΣΤΑΘΜΕΥΣΗΣ
- ΑΡΧΕΙΑ-ΑΠΟΘΗΚΕΣ
- Η-Μ ΕΝΤΟΣ ΠΡΑΓΜ. ΚΑΛΥΨΗΣ
- Η-Μ ΕΚΤΟΣ ΠΡΑΓΜ. ΚΑΛΥΨΗΣ
- ΚΛΙΜΑΚΟΣΤΑΣΙΑ


ΣΧΕΔΙΑΓΡΑΜΜΑ Α' ΥΠΟΓΕΙΟΥ

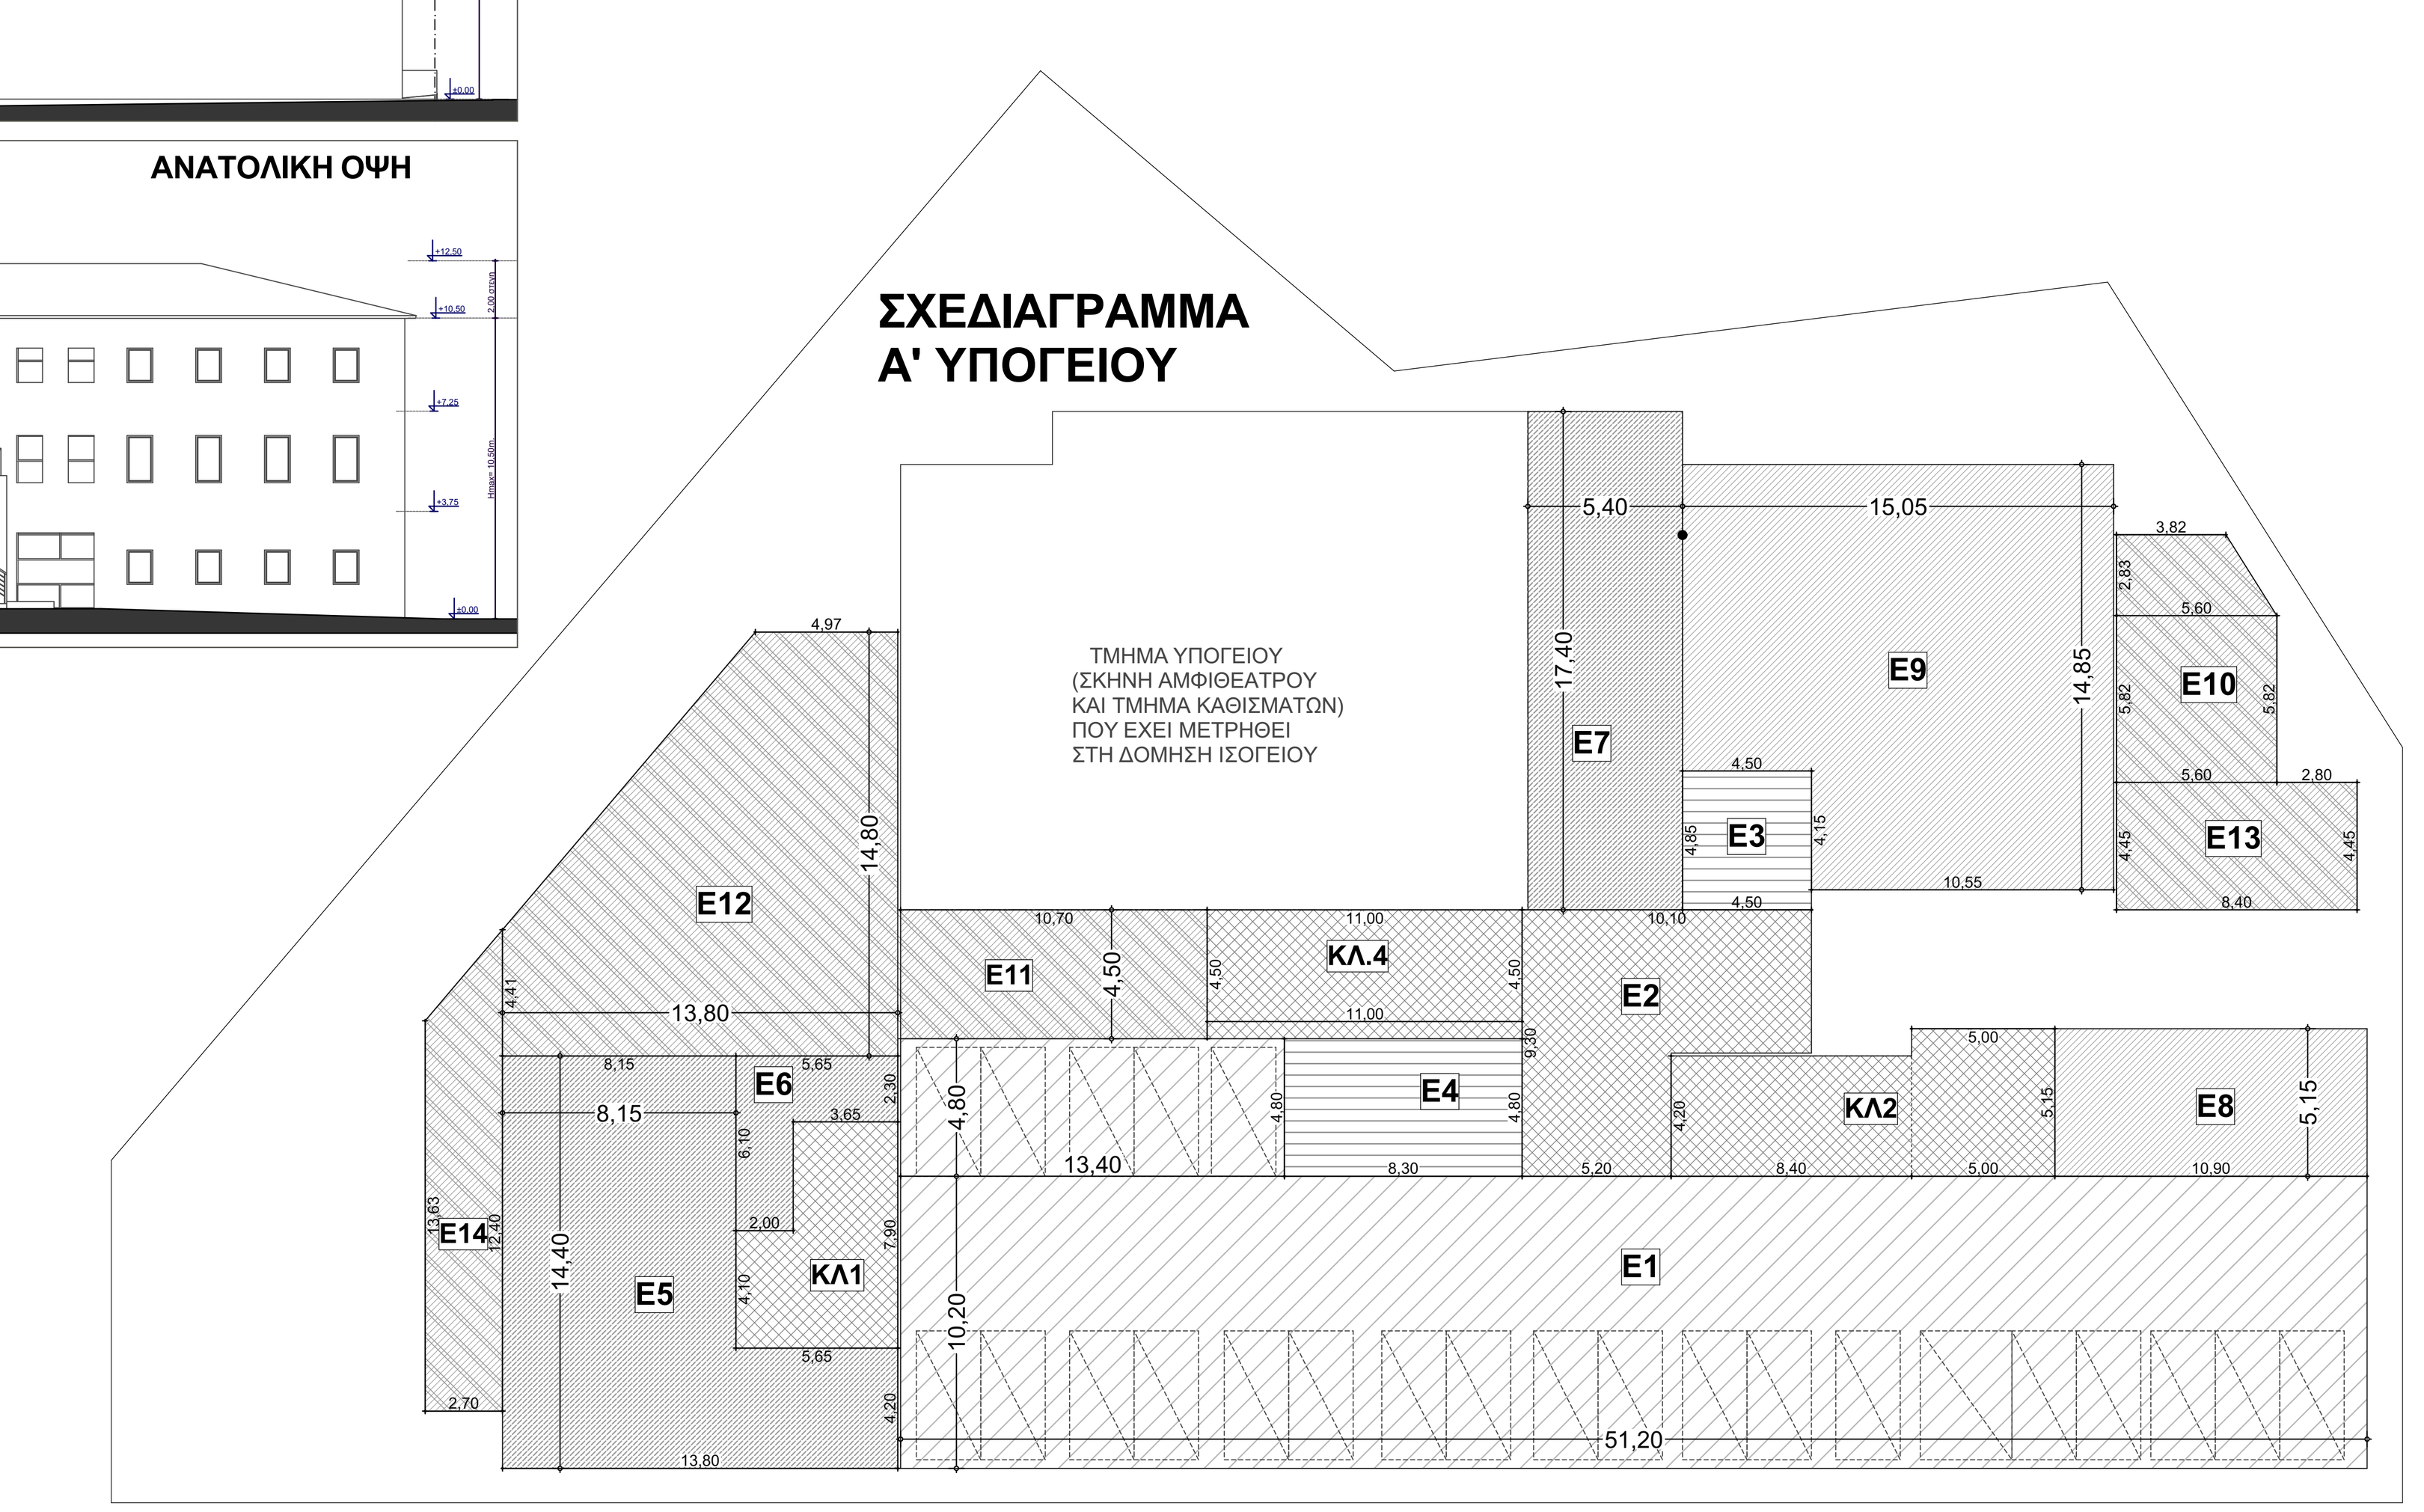


ΒΟΡΕΙΑ ΟΨΗ

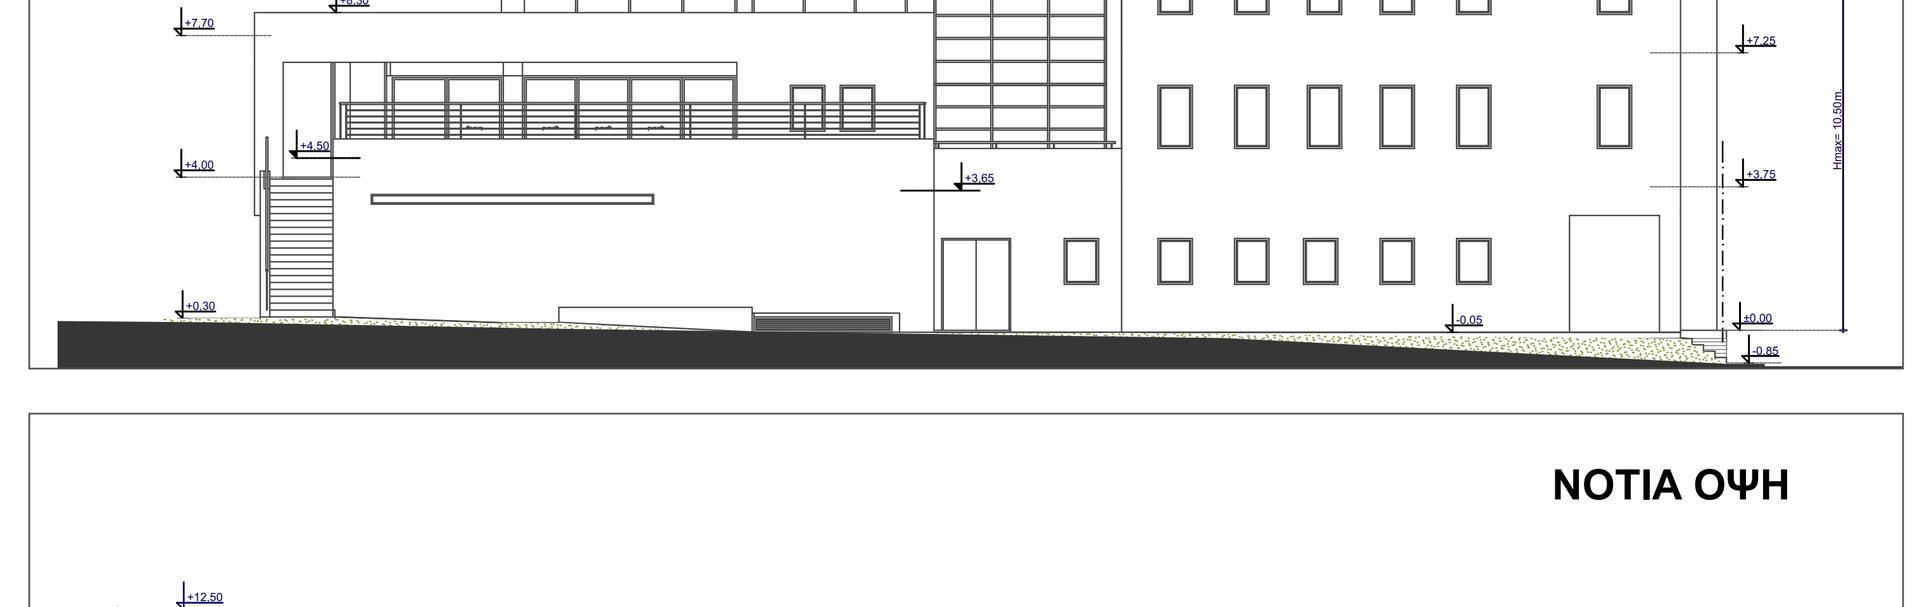


ΝΟΤΙΑ ΟΨΗ

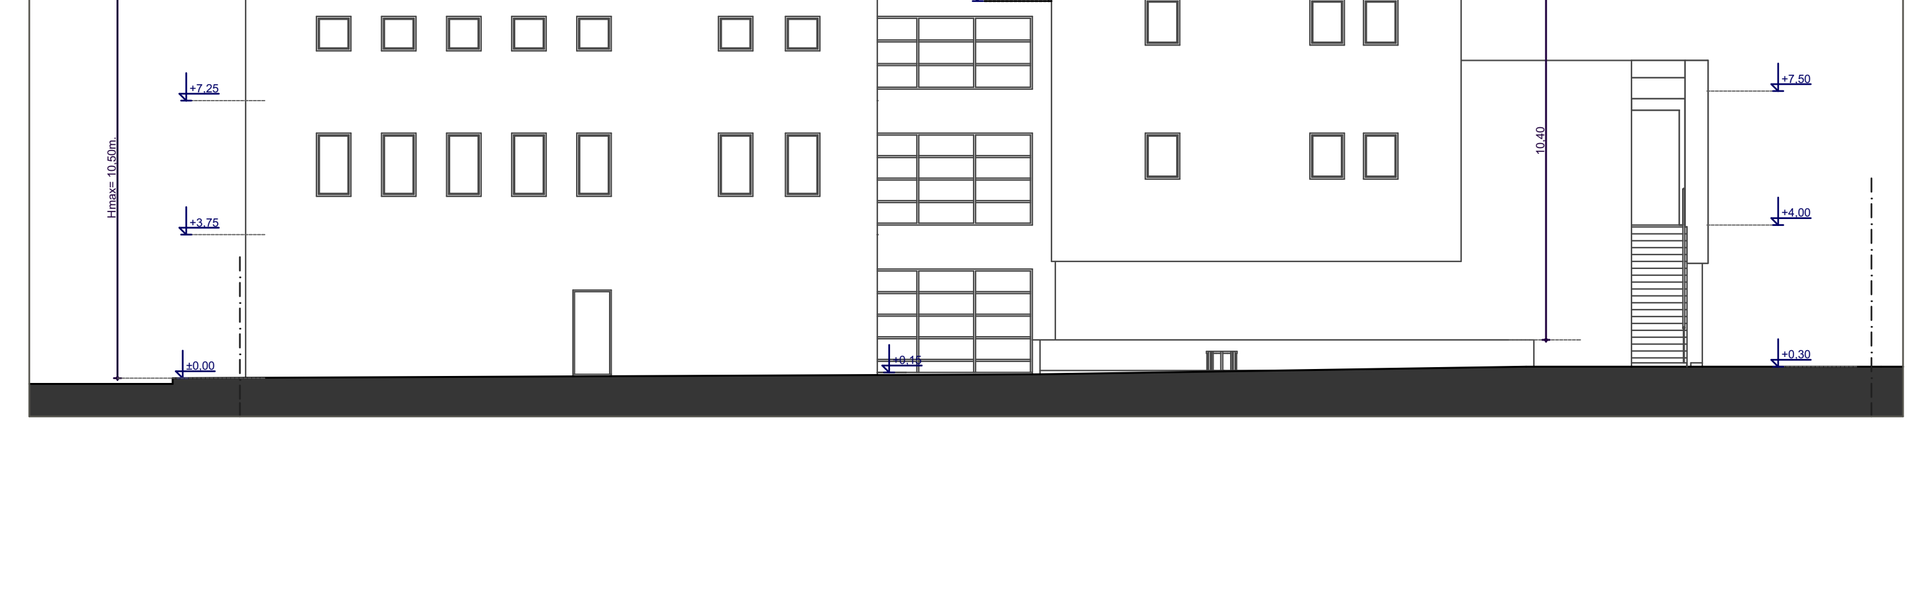


ΑΞΟΝΟΜΕΤΡΙΚΟ

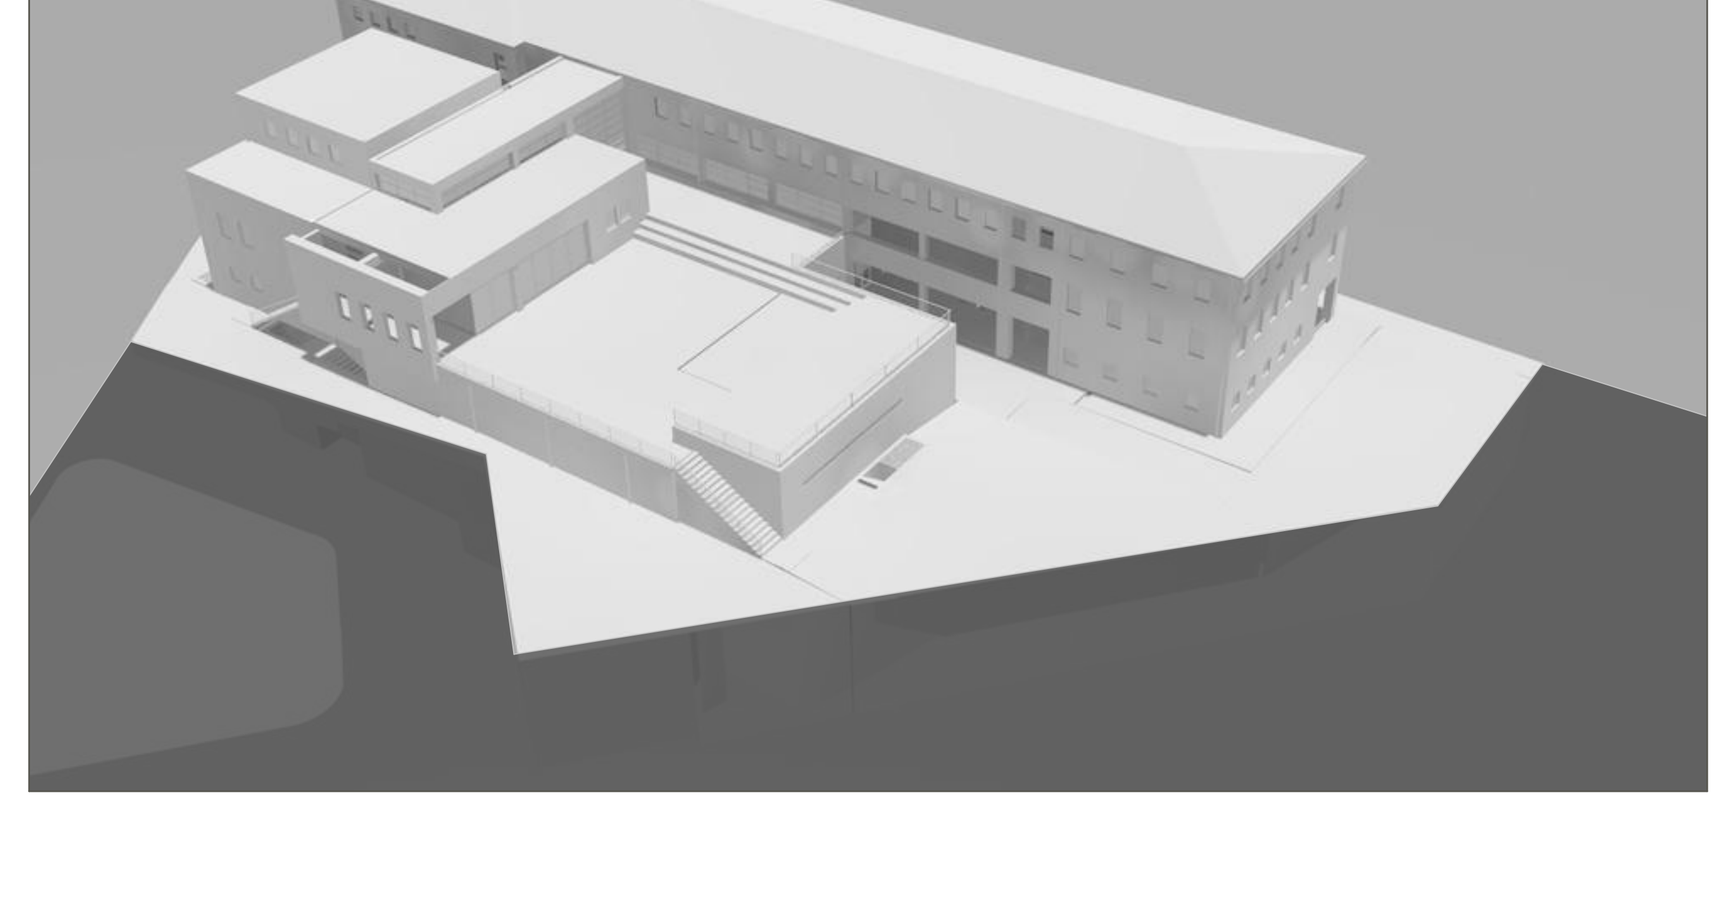

ΣΧΕΔΙΑΓΡΑΜΜΑ ΚΑΛΥΨΗΣ

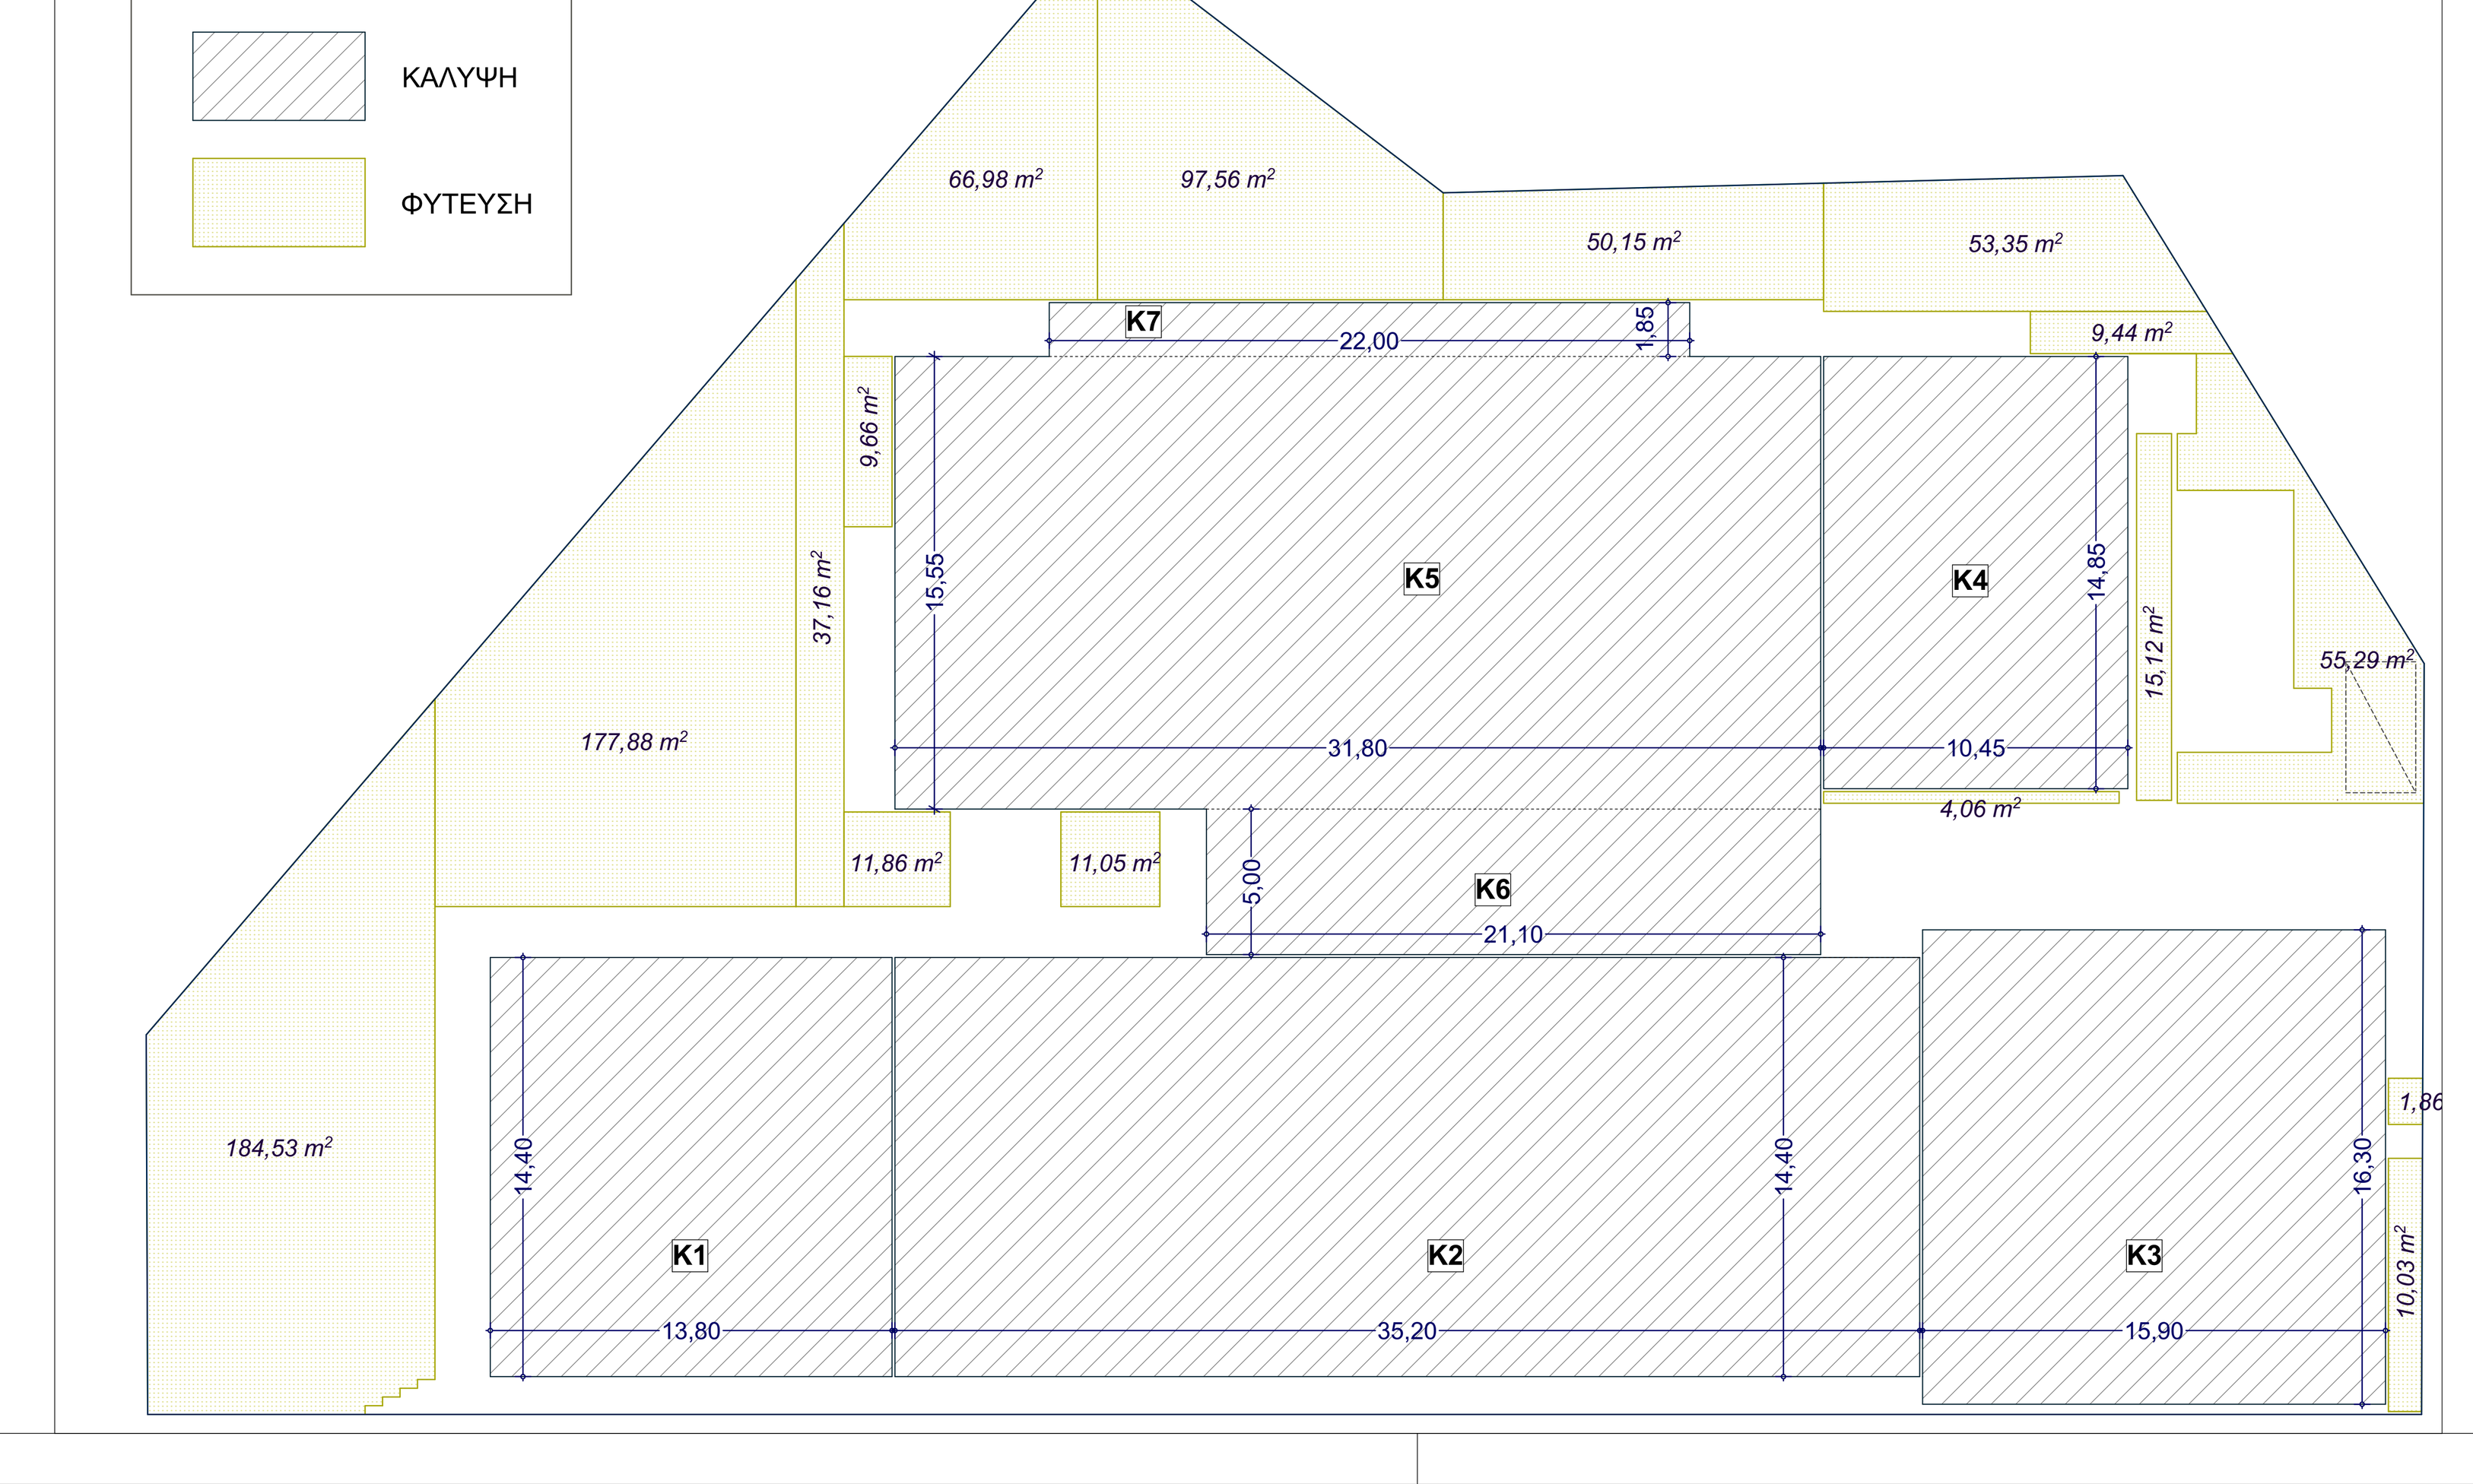


ΣΧΕΔΙΟ ΔΟΜΗΣΗΣ Β' ΟΡΟΦΟΥ

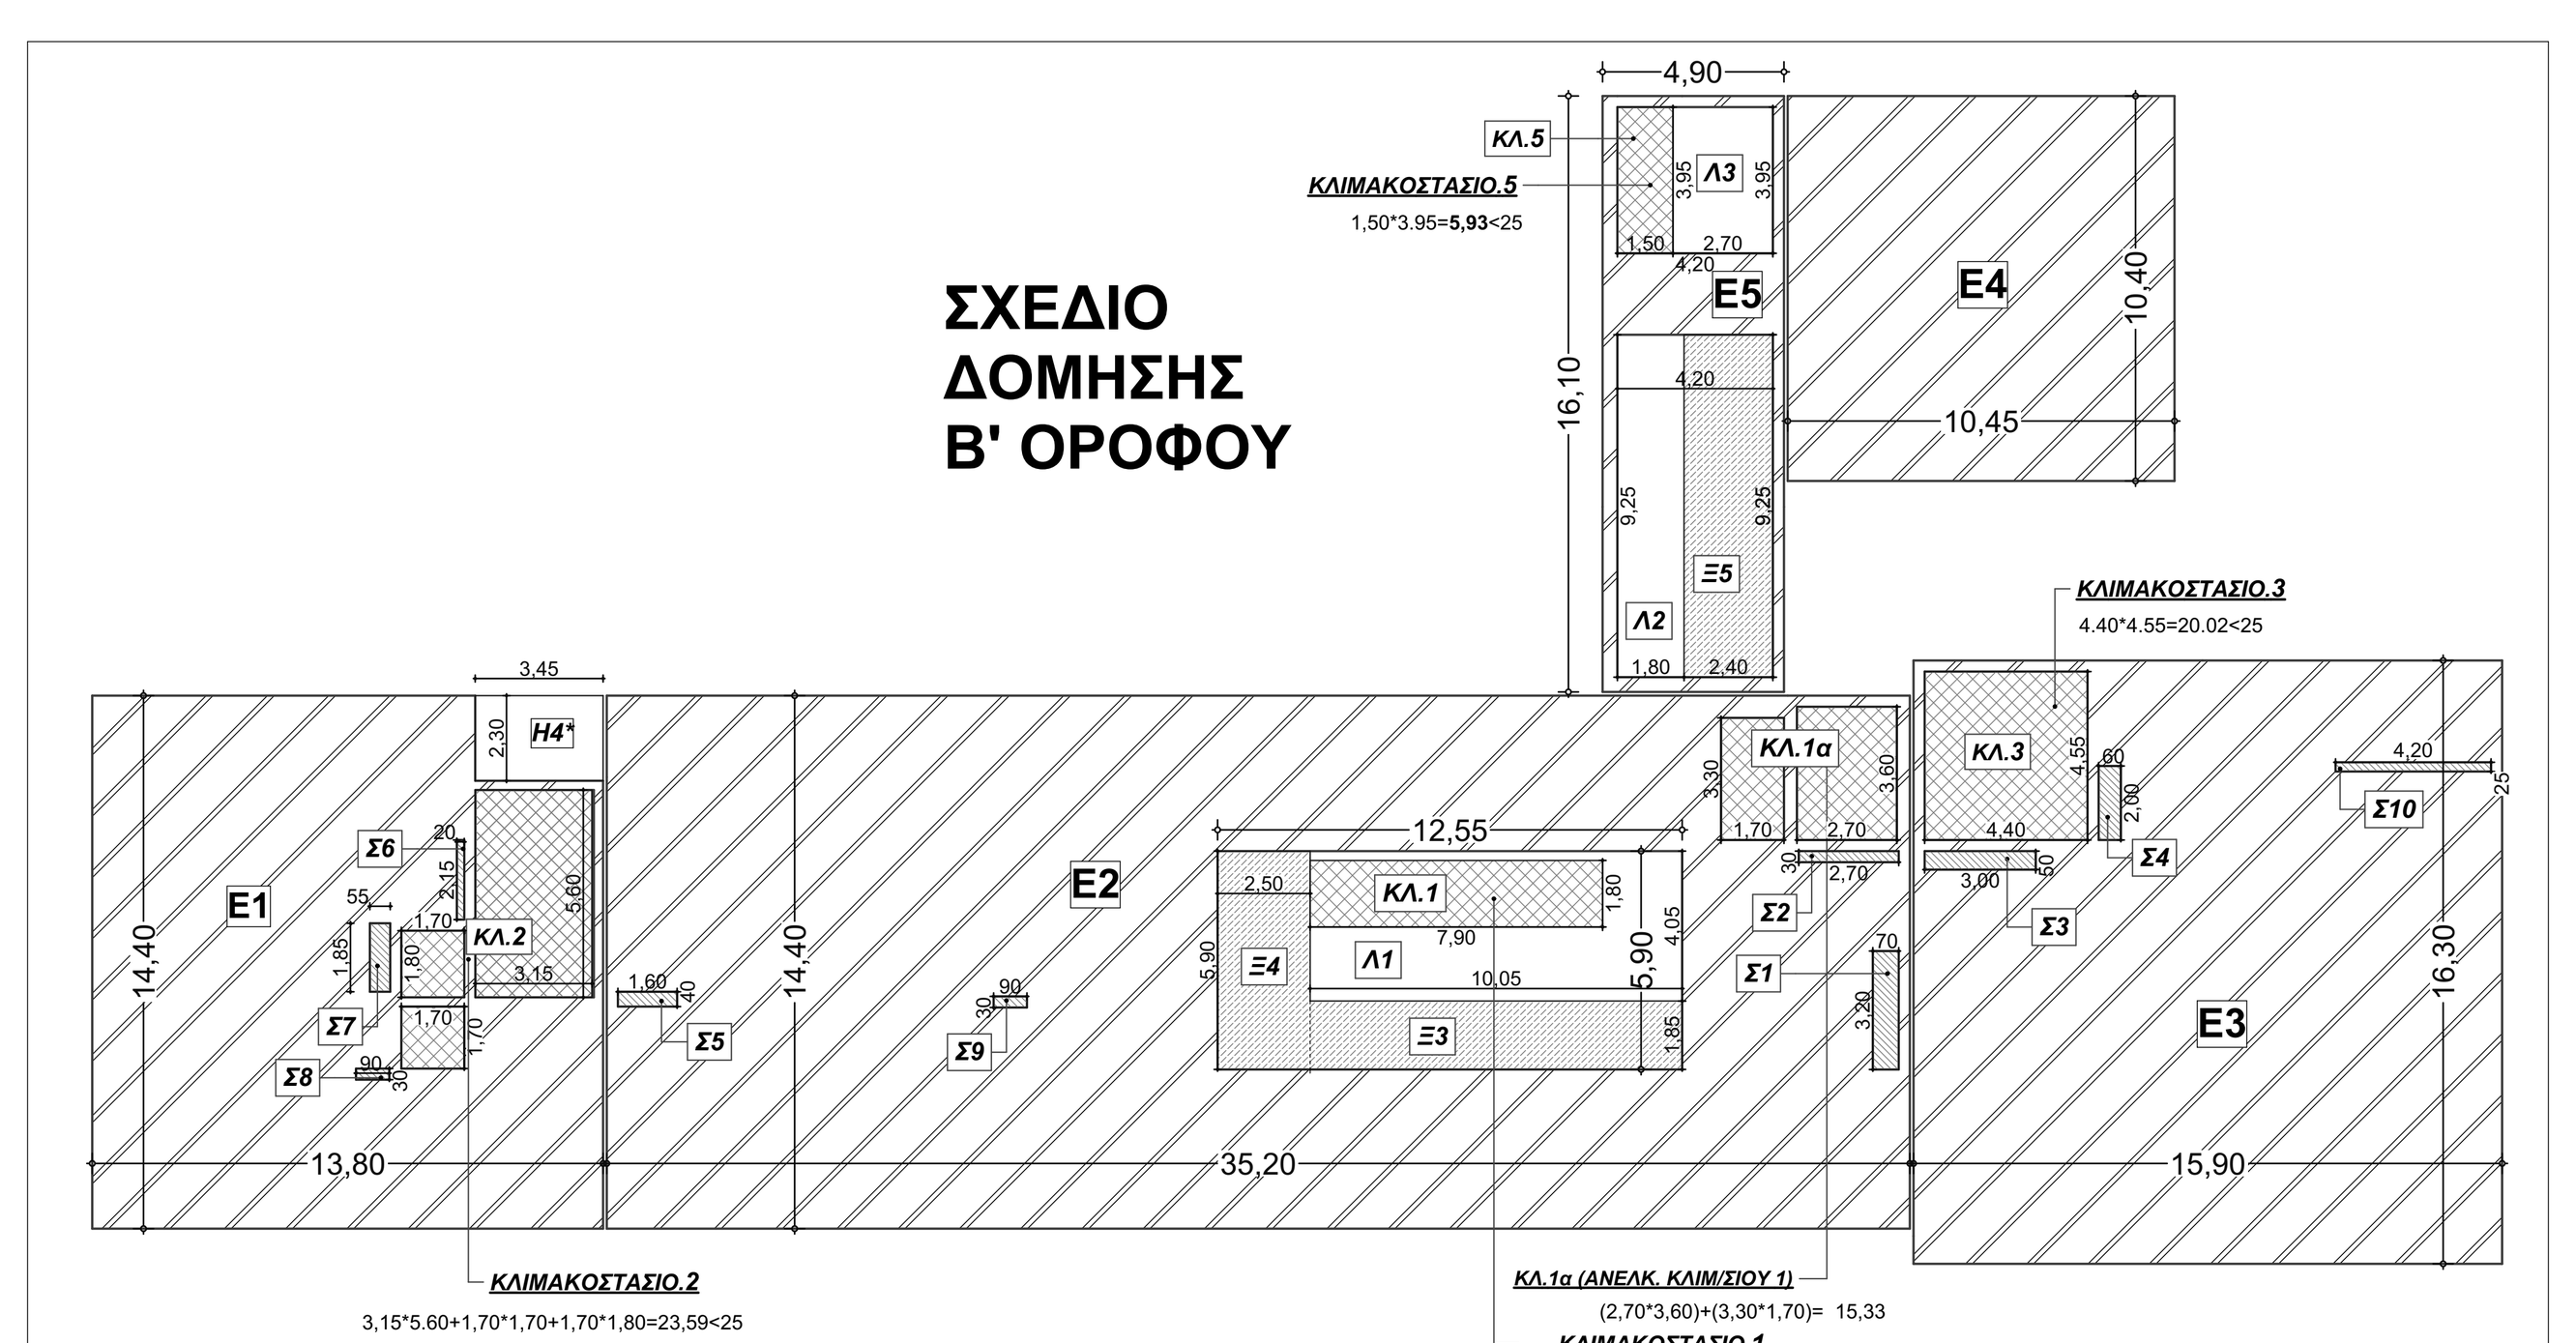


ΣΧΕΔΙΟ ΔΟΜΗΣΗΣ Α' ΟΡΟΦΟΥ

ΥΠΟΜΝΗΜΑ ΣΧΕΔΙΑΓΡ. ΔΟΜΗΣΗΣ

Ε	ΔΟΜΗΣΗ
Η	ΗΜΙΥΠΑΙΘΡΙΟΙ ΧΩΡΟΙ
ΕΞ	ΕΞΩΣΤΕΣ
ΚΛ	ΚΛΙΜΑΚΟΣΤΑΣΙΑ
Σ	ΜΗΧΑΝΟΛ. ΕΓΚΑΤΑΣΤΑΣΕΙΣ

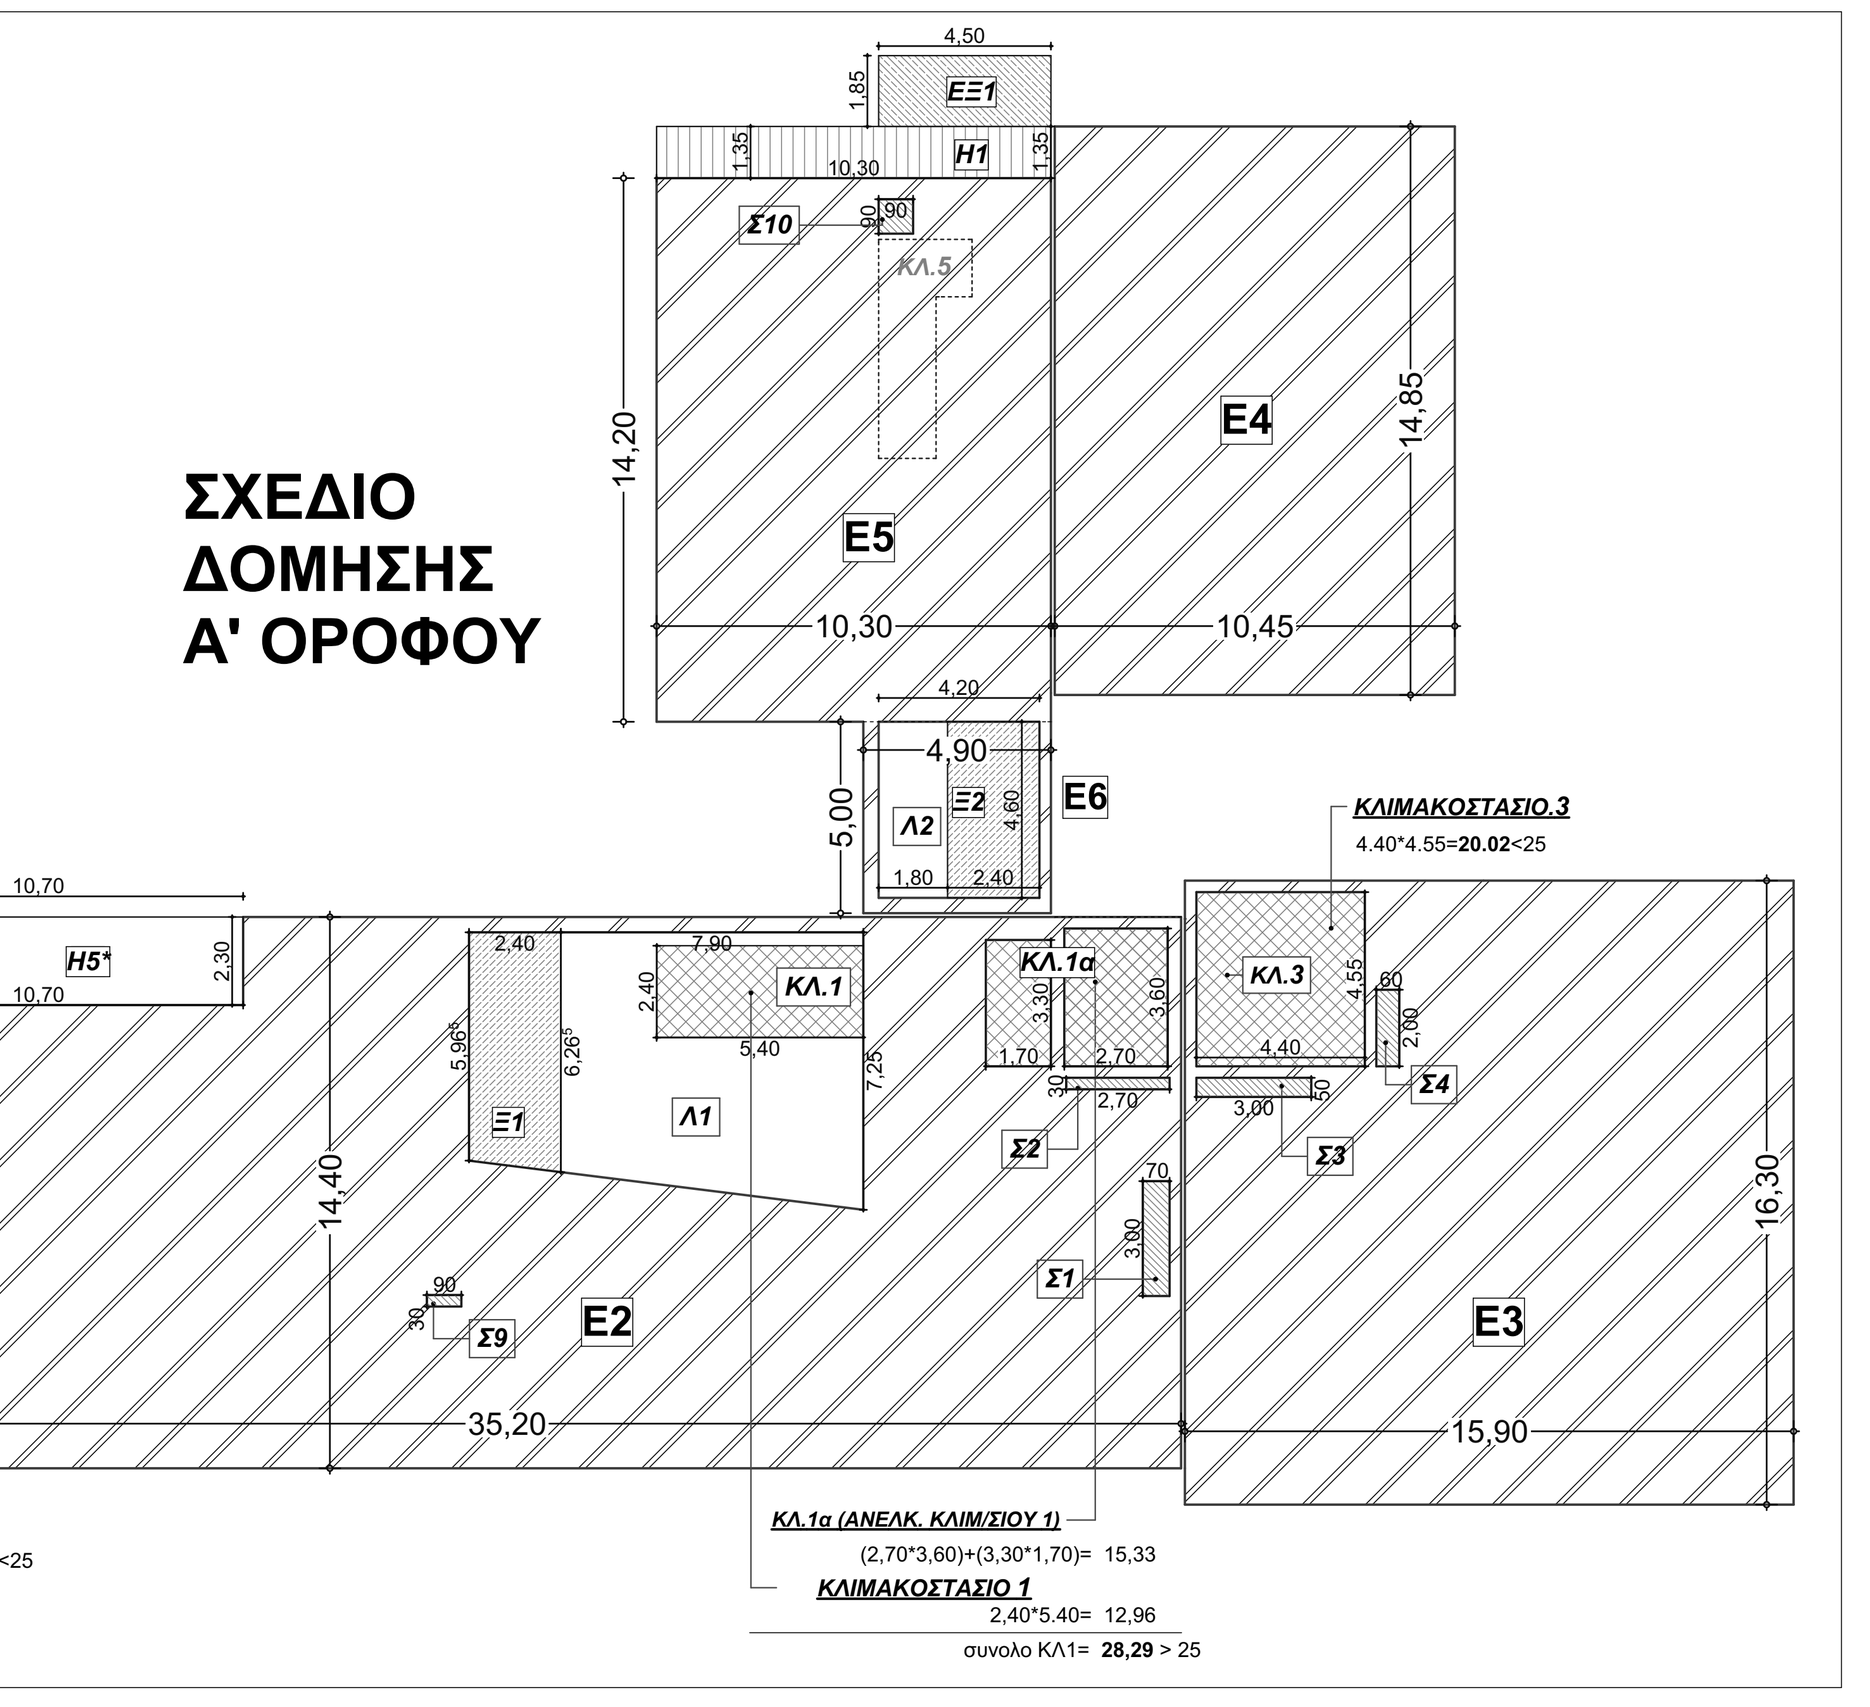

ΣΧΕΔΙΟ ΔΟΜΗΣΗΣ ΙΣΟΓΕΙΟΥ

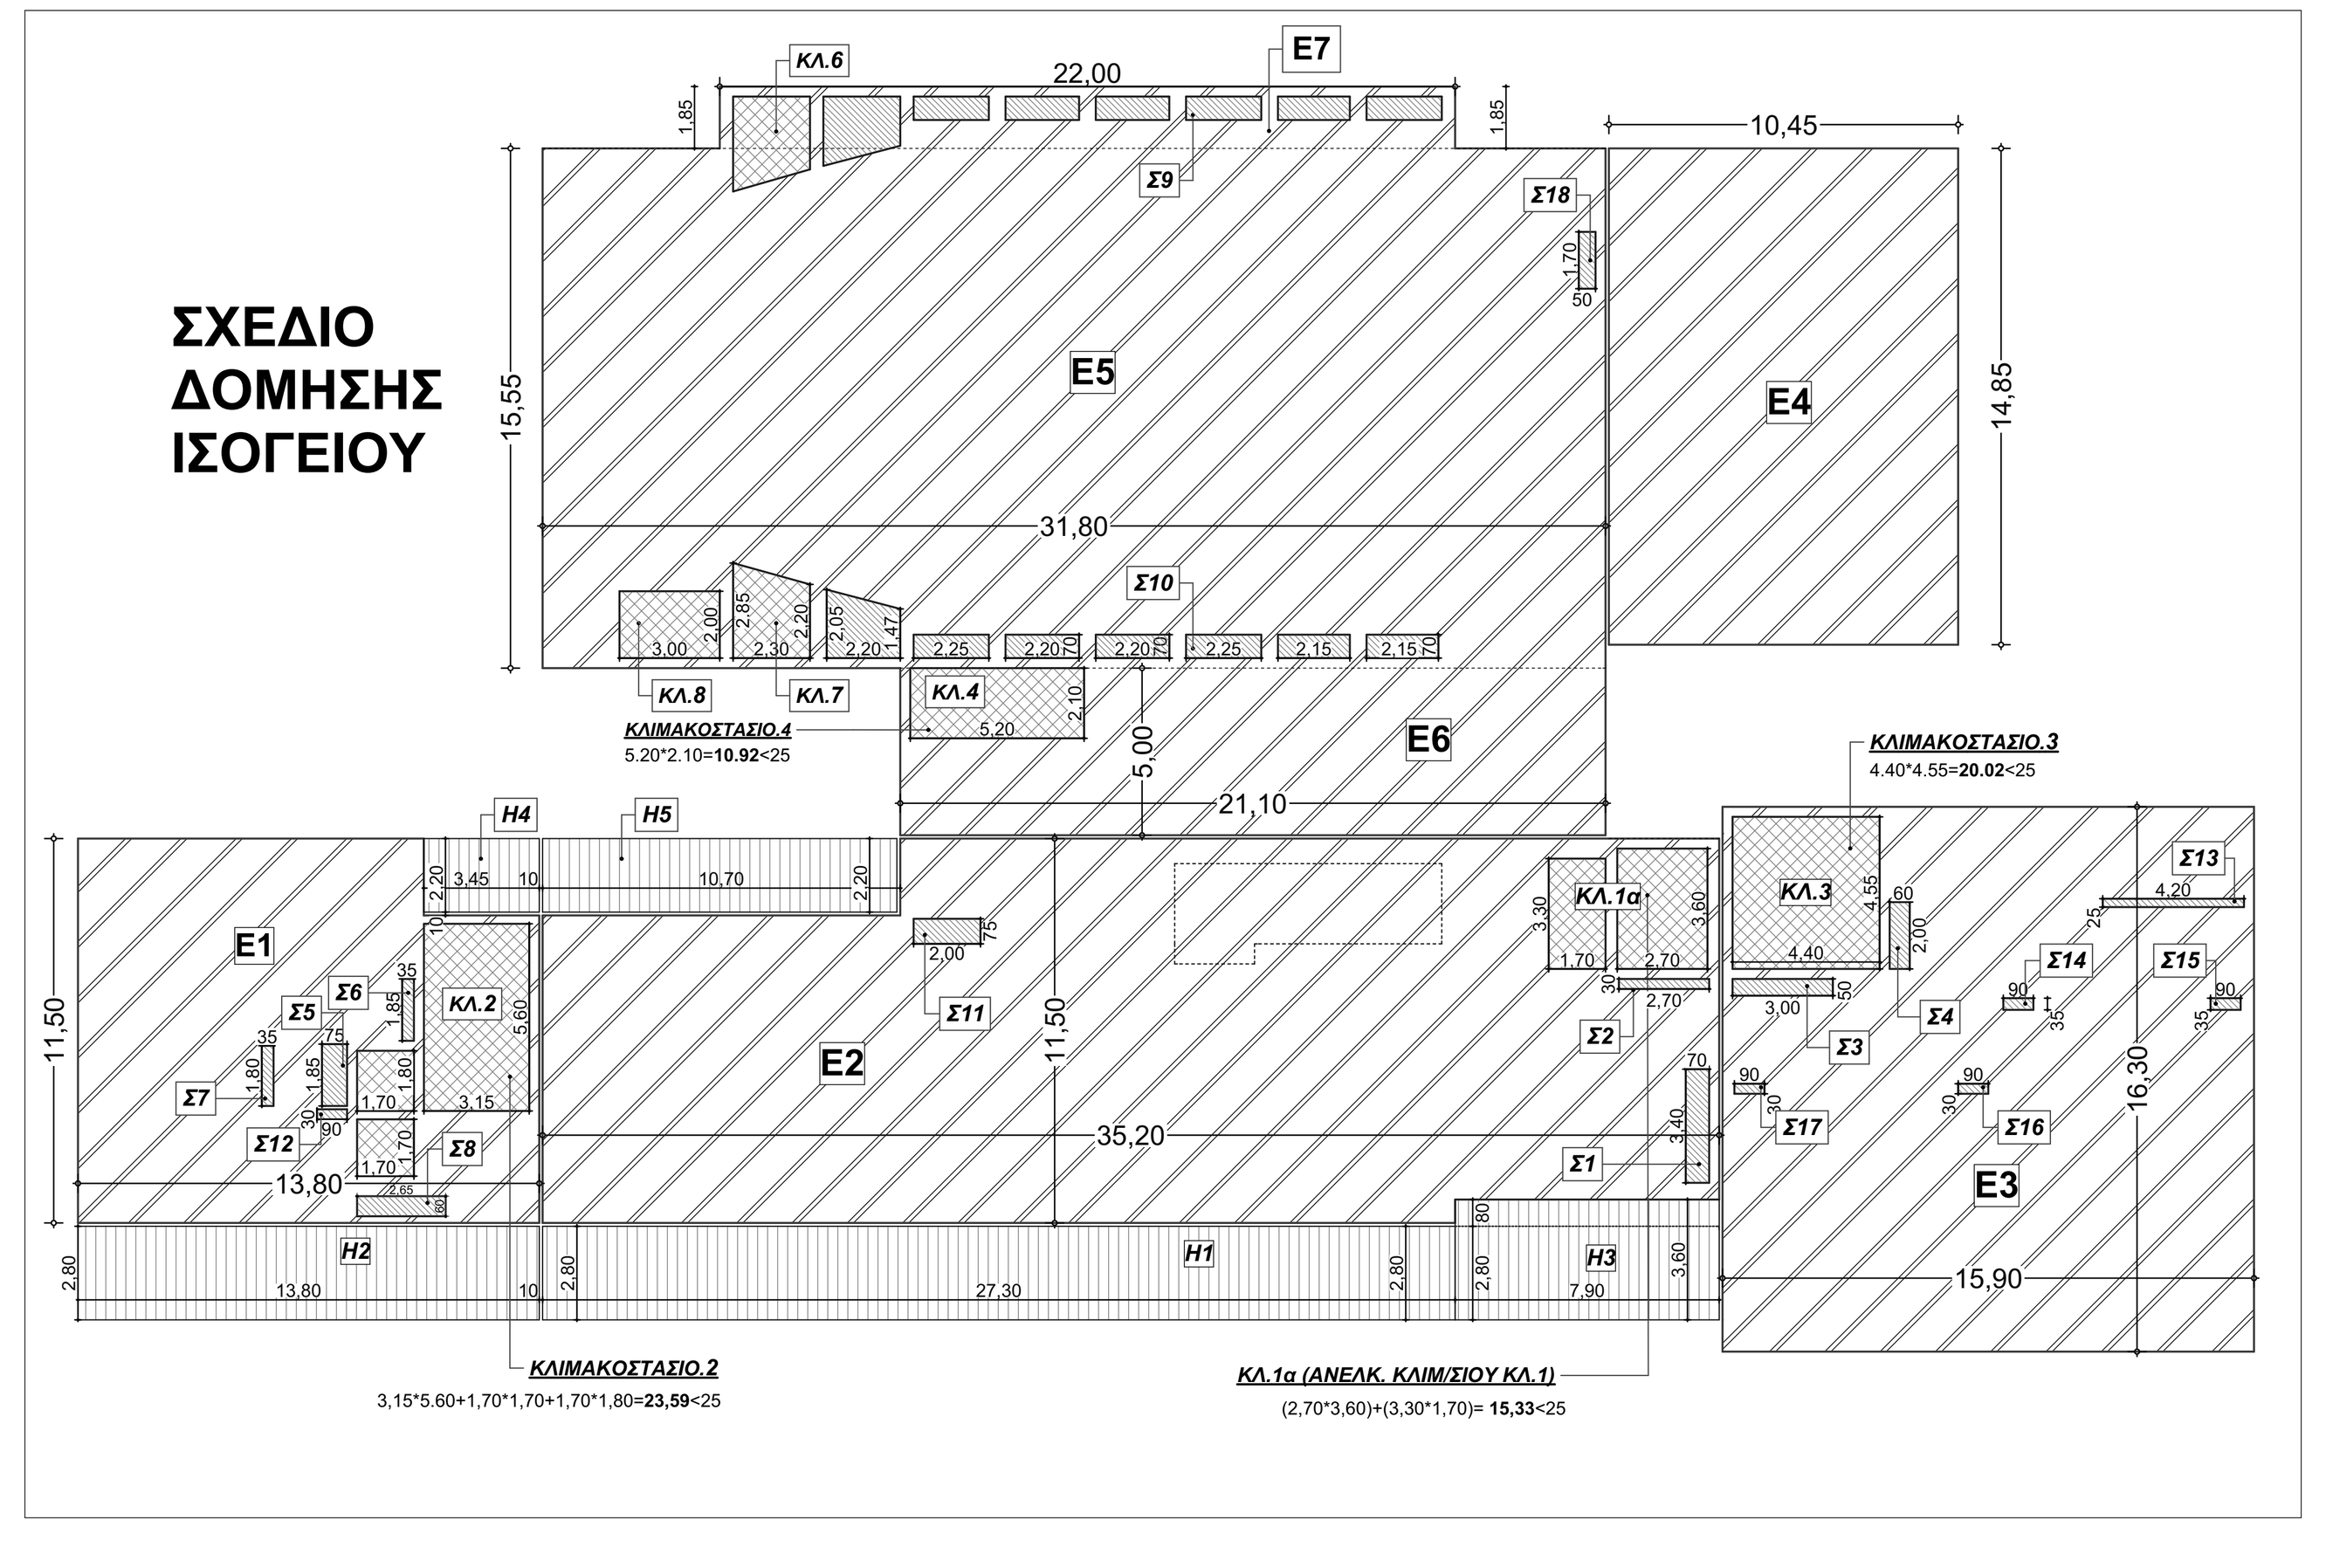

ΕΜΒΑΔΟΝ ΟΙΚΟΠΕΔΟΥ Σ1, Σ2, Σ3, Σ4, Σ5, Σ6, Σ7, Σ1 =		2.938,80 M2	
ΟΡΟΙ ΔΟΜΗΣΗΣ			
ΟΡΟΙ ΔΟΜΗΣΗΣ (ΤΟΜΕΑΣ III)	ΒΔ 9-4-64 (ΦΕΚ 37Δ / 14-04-64)		
	ΠΔ 4-1-79 (ΦΕΚ 78Δ / 07-02-79)		
	ΠΔ 7-9-81 (ΦΕΚ 552Δ / 02-10-81)		
	Απόφαση Υ.ΠΕ.ΧΩ.Δ.Ε. Αρ. 7814/3271/12-11-86 (ΦΕΚ 55Δ/05-02-87)		
	ΠΔ 23-2/ 6-3-87 (ΦΕΚ 166Δ)		
ΟΡΟΙ ΚΑΙ ΠΕΡΙΟΡΙΣΜΟΙ ΔΟΜΗΣΗΣ :	ΕΛΑΧΙΣΤΟ ΠΡΟΣΩΠΟ : 10,00 Μ		
ΑΡΤΙΟΤΗΤΑ	ΕΛΑΧΙΣΤΟ ΕΜΒΑΔΟΝ : 300,00 Μ2.		
	ΣΥΝΤΕΛΕΣΤΗΣ ΔΟΜΗΣΗΣ = 1,2		
	ΕΠΙΤΡΕΠΟΜΕΝΗ ΚΑΛΥΨΗ = 60 %	NOK άρθρο 12 παρ.1α	
	ΕΠΙΤΡΕΠΟΜΕΝΟ ΥΨΟΣ (Τομέας Β) : 10,50 Μ		
	ΑΡΙΘΜΟΣ ΟΡΟΦΩΝ 3		

ΕΠΙΤΡΕΠΟΜΕΝΑ ΣΤΟΙΧΕΙΑ ΔΟΜΗΣΗΣ			
ΑΠΑΙΤΗΣΕΙΣ ΧΩΡΩΝ ΣΤΑΘΜΕΥΣΗΣ:	Π.Δ. 350/1996 ΦΕΚ 230 /Α/ 17-09-96		
ΕΠΙΤΡΕΠΟΜΕΝΗ ΚΑΛΥΨΗ : 0,6 Χ 2938,80,00 =		1763,28	M2
ΕΠΙΤΡΕΠΟΜΕΝΗ ΔΟΜΗΣΗ : 1,2 Χ 2938,80,00 =		3526,56	M2
ΕΠΙΤΡΕΠΟΜΕΝΟΙ ΗΜΙΥΠΑΙΘΡΙΟΙ ΕΩΣ 20% Χ ΕΠΙΤΡΕΠΟΜΕΝΗ ΔΟΜΗΣΗ	NOK άρθρο 11 παρ. 6α	705,31	M2
ΕΠΙΤΡΕΠΟΜΕΝΟΙ ΕΞΩΣΤΕΣ + ΗΜΙΥΠΑΙΘΡΙΟΙ 40% Χ ΕΠΙΤΡΕΠΟΜΕΝΗ ΔΟΜΗΣΗ	NOK άρθρο 11 παρ. 6α	1410,62	M2
ΕΠΙΤΡΕΠΟΜΕΝΟΣ ΟΓΚΟΣ: 5,50 (βιοκλιματ.) Χ Ε οικ. Χ Σ.Δ. = 5,50 Χ 2938,80 Χ 1,2		19396,08	M3

ΠΡΑΓΜΑΤΟΠΟΙΟΥΜΕΝΑ ΣΤΟΙΧΕΙΑ ΔΟΜΗΣΗΣ		
ΠΡΑΓΜΑΤΟΠΟΙΟΥΜΕΝΗ ΚΑΛΥΨΗ		
K1	14,40*13,80	198,72
K2	35,20*14,40	506,88
K3	15,90*16,30	259,17
K4	10,45*14,85	155,18
K5	15,55*31,80	494,49
K6	5,00*21,10	105,50
K7	1,85*22,00	40,70
ΑΦΑΙΡΟΥΜΕΝΕΣ ΕΠΙΦΑΝΕΙΕΣ (ΔΕΝ ΕΧΟΥΝ ΠΡΟΣΜΕΤΡΗΘΕΙ ΣΤΗΝ ΚΑΛΥΨΗ)		
ΑΡΜΟΙ ΔΙΑΣΤΟΛΗΣ (Α)	NOK 4067/2012 ΑΡΘΡΟ 12 παρ. 4γ	
ΑΦΑΙΡΟΥΜΕΝΗ ΘΕΡΜΟΜΟΝΩΣΗ (Τ)	NOK 4067/2012 ΑΡΘΡΟ 12 παρ. 4γ	
ΣΥΝΟΛΟ ΠΡΑΓΜΑΤΟΠΟΙΟΥΜΕΝΗΣ ΚΑΛΥΨΗΣ		1760,64
ΠΡΑΓΜΑΤΟΠΟΙΟΥΜΕΝΗ ΚΑΛΥΨΗ :	**1760,64 m² < 1763,28 m² = ΕΠΙΤΡΕΠΟΜΕΝΗ ΚΑΛΥΨΗ**	

ΥΠΟΓΕΙΟ			
Α' ΥΠΟΓΕΙΟ			
E1	(51,2*10,2)+(13,40*4,80)	586,56	Χώρος στάθμευσης
E2	(4,1*5,2)+(5*5,6)+(4,5*5)	71,82	Είσοδος Χώρου στάθμευσης
E3	4,85*4,50	21,83	είσοδος Η-Μ εγκαταστάσεων-αρχείων αποθηκών
E4	8,3*4,8	39,84	βοηθητικοί χώροι αμφιθεάτρου
E5	(14,40*8,15)+(4,20*5,65)	141,09	αρχεία-αποθήκες
E6	(3,65*2,3)+(2,00*6,10)	20,60	αρχεία-αποθήκες
E7	5,40*17,40	93,96	αρχεία-αποθήκες
E8	10,90*5,15	56,14	Η-Μ εγκαταστάσεις
E9	(15,05*14,85)-(4,50*4,15)	204,82	Η-Μ εγκαταστάσεις
E10	(5,82*5,6)+2,83*(3,82+5,6)/2	45,92	Η-Μ εγκαταστάσεις
E11	(8,2+2,5)*4,6	49,22	Η-Μ εγκαταστάσεις
E12	(13,80*4,41)+(14,80-4,41)*(4,97+13,80)/2	158,37	Η-Μ εγκαταστάσεις
E13	(4,45*8,40)	37,38	Η-Μ εγκαταστάσεις
E14	(12,40+13,63)*2,70/2	35,14	Η-Μ εγκαταστάσεις
ΚΛ1	(7,90*3,65)+(2,00*4,10)	37,04	
ΚΛ2	(5,00*5,15)+(8,40*4,2)	61,03	
ΚΛ3	4,50*11,00	49,50	
	ΣΥΝΟΛΟ ΕΠΙΦΑΝΕΙΩΝ ΥΠΟΓΕΙΟΥ	1710,24	
Β' ΥΠΟΓΕΙΟ			
E15	(17,40*10,10)+(5,70+5,70)*3,80	219,06	βοηθητικοί χώροι αμφιθεάτρου
E16	(15,55*8,00)+(6,00*3,80)+(2,70*1,85)	152,20	βοηθητικοί χώροι αμφιθεάτρου
E17	5,50*2,40	13,20	βοηθητικοί χώροι αμφιθεάτρου
E18	10,80*2,40	25,92	βοηθητικοί χώροι αμφιθεάτρου
E19	5,60*2,40	13,44	βοηθητικοί χώροι αμφιθεάτρου
	ΣΥΝΟΛΟ ΕΠΙΦΑΝΕΙΩΝ Β' ΥΠΟΓΕΙΟΥ	423,82	
ΣΥΝΟΛΙΚΗ ΕΠΙΦΑΝΕΙΑ ΥΠΟΓΕΙΟΥ		**2134,05**	**M2**

ΠΡΑΓΜΑΤΟΠΟΙΟΥΜΕΝΟΣ ΟΓΚΟΣ :				
ΒΟΗΘΗΤΙΚΑ ΣΧΗΜΑΤΑ		ΕΜΒΑΔΟΝ	ΥΨΟΣ	ΟΓΚΟΣ
Από Περίγραμμα Κάλυψης	K1+K2+K3	964,77	10,50 =	10130,09
Από Περίγραμμα Κάλυψης	K4+K5+K6+K7	795,87	4,00 =	3183,49
Από Περίγραμμα 1ου ΟΡΟΦΟΥ	E4+E5+E6+H1	339,85	3,40 =	1155,48
Από Περίγραμμα 2ου ΟΡΟΦΟΥ	E4+E5	187,57	4,10 =	769,04
ΕΜΒΑΔΟΝ ΣΤΕΓΗΣ	K1+K2+K3+K	640,69	1,00 =	640,69
ΣΥΝΟΛΟ ΠΡΑΓΜΑΤΟΠΟΙΟΥΜΕΝΟΥ ΟΓΚΟΥ		15878,78	M3	
ΠΡΑΓΜΑΤΟΠΟΙΟΥΜΕΝΟΣ ΟΓΚΟΣ : 15878,78 Μ3 < 19396,08 Μ3 = ΕΠΙΤΡΕΠΟΜΕΝΟΣ ΟΓΚΟΣ				

ΕΛΕΓΧΟΙ

ΠΡΑΓΜΑΤΟΠΟΙΟΥΜΕΝΗ ΚΑΛΥΨΗ : 1760,64m² < 1763,28 m² = ΕΠΙΤΡΕΠΟΜΕΝΗ ΚΑΛΥΨΗ

ΠΡΑΓΜΑΤΟΠΟΙΟΥΜΕΝΗ ΔΟΜΗΣΗ : 3525,41 Μ2 < 3526,56 Μ2 (ΕΠΙΤΡΕΠΟΜΕΝΗ ΔΟΜΗΣΗ)

ΠΡΑΓΜΑΤΟΠΟΙΟΥΜΕΝΟΙ ΗΜΙΥΠΑΙΘΡΙΟΙ : 188,23 Μ2 < 705,31 Μ2 (20% Χ ΕΠΙΤΡΕΠΟΜΕΝΗ ΔΟΜΗΣΗ)= ΕΠΙΤΡ. ΗΜΙΥΠΑΙΘΡΙΟΙ

ΣΥΝΟΛΟ ΗΜΙΥΠΑΙΘΡΙΩΝ-ΕΞΩΣΤΩΝ : 196,56 Μ2 < 1410,62 Μ2 (40% Χ ΠΡΑΓΜ. ΔΟΜΗΣΗ) = ΕΠΙΤΡΕΠ. ΗΜΙΥΠΑΙΘΡΙΟΙ-ΕΞΩΣΤΕΣ

ΣΥΝΟΛΟ ΕΣΩΤΕΡΙΚΩΝ ΕΞΩΣΤΩΝ Ξ: Ξ1+Ξ2+Ξ3+Ξ4+Ξ5= 81,25Μ2 < 352,57 Μ2 (10% Χ ΠΡΑΓΜ. ΔΟΜΗΣΗ)

ΕΛΕΓΧΟΣ ΣΤΑΘΜΕΥΣΗΣ -	Π.Δ. 350/1996 ΦΕΚ 230/Α/ 17-09-96	
ΑΠΑΙΤΟΥΜΕΝΕΣ ΘΕΣΕΙΣ ΣΤΑΘΜΕΥΣΗΣ :		
ΧΩΡΟΙ ΣΥΝΑΘΡΟΙΣΗΣ : (ΑΜΦΙΘΕΑΤΡΟ)	ΦΕΚ 230/Α/ 17-09-96 άρθρο 6	
1 ΘΕΣΗ / 100 Μ2		500,00 Μ2/100 = 5 ΘΕΣΕΙΣ
ΑΝΩΤΕΡΑ ΚΑΙ ΑΝΩΤΑΤΑ ΕΚΠΑΙΔΕΥΤΙΚΑ ΙΔΡΥΜΑΤΑ	ΦΕΚ 230/Α/ 17-09-96 άρθρο 10	
1 ΘΕΣΗ / 150 Μ2		3.023,70 Μ2/150 = 20 ΘΕΣΕΙΣ
ΑΠΑΙΤΟΥΜΕΝΕΣ ΘΕΣΕΙΣ ΣΤΑΘΜΕΥΣΗΣ =		25 ΘΕΣΕΙΣ
ΠΡΑΓΜΑΤΟΠΟΙΟΥΜΕΝΕΣ ΘΕΣΕΙΣ ΣΤΑΘΜΕΥΣΗΣ =		24 ΘΕΣΕΙΣ ΣΤΟΝ ΥΠΟΓΕΙΟ ΧΩΡΟ ΣΤΑΘΜΕΥΣΗΣ + 1 ΘΕΣΗ ΣΤΟΝ ΑΚΑΛΥΠΤΟ
ΕΛΕΓΧΟΣ ΘΕΣΕΩΝ ΣΤΑΘΜΕΥΣΗΣ :		25 = 25 =ΑΠΑΙΤΟΥΜΕΝΕΣ ΘΕΣΕΙΣ ΣΤΑΘΜΕΥΣΗΣ

ΕΛΕΓΧΟΣ ΠΡΑΣΙΝΟΥ	
ΥΠΟΧΡΕΩΤΙΚΟΣ ΑΚΑΛΥΠΤΟΣ	40% Χ ΕΜΒΑΔΟΝ ΟΙΚΟΠΕΔΟΥ = 0,4 Χ 2938,8 Μ2 = **1175,52 Μ2**
ΑΠΑΙΤΟΥΜΕΝΗ ΦΥΤΕΥΣΗ	2/3 ΥΠΟΧΡΕΩΤΙΚΟΥ ΑΚΑΛΥΠΤΟΥ = 2/3 Χ 1175,52 Μ2 = **783,68 Μ2**
ΠΡΑΓΜΑΤΟΠΟΙΟΥΜΕΝΗ ΦΥΤΕΥΣΗ	**786,11 Μ2**
ΕΛΕΓΧΟΣ ΦΥΤΕΥΣΗΣ	**786,36 Μ2 > 783,68 Μ2**
	ΤΑ ΠΑΡΑΠΑΝΩ ΠΛΗΡΟΥΝ ΤΙΣ ΠΡΟΫΠΟΘΕΣΕΙΣ

ΠΡΑΓΜΑΤΟΠΟΙΟΥΜΕΝΗ ΔΟΜΗΣΗ					
ΔΕΝ ΕΧΟΥΝ ΠΡΟΣΜΕΤΡΗΘΕΙ ΣΤΗΝ ΔΟΜΗΣΗ:					
ΑΡΜΟΙ ΔΙΑΣΤΟΛΗΣ (Α)	NOK 4067/2012 ΑΡΘΡΟ 11 παρ. 6κα				
ΕΞΩΤΕΡΙΚΗ ΘΕΡΜΟΜΟΝΩΣΗ (Τ)	NOK 4067/2012 ΑΡΘΡΟ 11 παρ. 6ιθ				
ΙΣΟΓΕΙΟ				*ΗΜΙΥΠΑΙΘΡΙΟΙ ΧΩΡΟΙ (Η)*	
E1	11,50*13,80-(3,45*2,30)	150,77		NOK 4067/2012 ΑΡΘΡΟ 11 παρ. 6α	
E2	35,20*11,50-(7,90*0,80)-(10,80*2,30)	374,43		H1 27,30*2,80	76,44
E3	15,90*16,30	259,17		H2 13,80*2,80	38,64
E4	10,45*14,85	155,18		H3 7,90*3,60	28,44
E5	15,55*31,80	494,49		H4 3,30*2,20	7,26
E6	5,00*21,10	105,50		H5 10,70*2,20	23,54
E7	1,85*22,00	40,70			
	ΣΥΝΟΛΟ ΕΠΙΦΑΝΕΙΑΣ ΙΣΟΓΕΙΟΥ	1580,24		ΣΥΝΟΛΟ Η/Χ ΙΣΟΓΕΙΟΥ	174,32
ΑΦΑΙΡΟΥΜΕΝΕΣ ΕΠΙΦΑΝΕΙΕΣ (ΔΕΝ ΠΡΟΣΜΕΤΡΩΝΤΑΙ ΣΤΟ Σ.Δ.)					
ΚΛΙΜΑΚΟΣΤΑΣΙΑ (ΚΛ)	NOK 4067/2012 ΑΡΘΡΟ 11 παρ. 6δ				
-ΚΛ1α	2,70*3,60+3,30*1,70= 15,33< 25	-15,33			
-ΚΛ2	3,15*5,60+1,70*1,80+1,70*1,70=23,59< 25	-23,59			
-ΚΛ3	4,40*4,55=20,02< 25	-20,02			
-ΚΛ4	5,20*2,10=10,92< 25	-10,92			
-ΚΛ6	2,30*(2,85+2,20)/2	-5,81			
-ΚΛ7	2,30*(2,85+2,20)/2	-5,81			
ΚΕΝΟ ΑΝΑΒΑΤΟΡΙΟΥ -ΚΛ8	3,00*2,00	-6,00			
			-87,48		
ΜΗΧ/ΓΙΚΕΣ ΕΓΚΑΤΑΣΤΑΣΕΙΣ (Σ)	NOK 4067/2012 ΑΡΘΡΟ 11 παρ. 6η				
-Σ1	3,40*0,70	-2,38			
-Σ2	2,70*0,30	-0,81			
-Σ3	3,00*0,50	-1,50			
-Σ4	(2,00*0,60)+(4,2*0,3)	-1,20			
-Σ5	1,85*0,75	-1,39			
-Σ6	1,85*0,35	-0,65			
-Σ7	1,80*0,35	-0,63			
-Σ8	2,65*0,6	-1,59			
-Σ9	0,70*(2*2,20+2*2,25+2*2,15)+2,20*(2,07+1,47)/2	-5,35		*χώροι διέλευσης η-μ εγκαταστάσεων στο αμφιθέατρο*	
-Σ10	0,70*(2*2,20+2*2,25+2*2,15)+2,20*(2,07+1,47)/2	-5,35		*χώροι διέλευσης η-μ εγκαταστάσεων στο αμφιθέατρο*	
-Σ11	2,00*0,75	-1,50			
-Σ12	0,30*0,90	-0,27			
-Σ13	4,20*0,25	-0,88			
-Σ14	0,90*0,35	-0,32			
-Σ15	0,90*0,35	-0,32			
-Σ16	0,90*0,30	0,27			
-Σ17	0,90*0,30	-0,27			
-Σ18	1,70*0,50	-0,85		*χώροι διέλευσης η-μ εγκαταστάσεων στο αμφιθέατρο*	
			-24,97		
	ΣΥΝΟΛΟ ΑΦΑΙΡΟΥΜΕΝΩΝ ΕΠΙΦΑΝΕΙΩΝ ΙΣΟΓΕΙΟΥ (ΕΚΤΟΣ ΗΜΙΥΠΑΙΘΡΙΩΝ)		-112,44		
ΣΥΝΟΛΟ ΔΟΜΗΣΗΣ ΙΣΟΓΕΙΟΥ:			**1467,80**		
1ος ΟΡΟΦΟΣ				ΚΕΝΟ ΗΜΙΥΠ-ΙΩΝ ΧΩΡΩΝ ΙΣΟΓΕΙΟΥ (Η) NOK 4067/2012 ΑΡΘΡΟ 11 παρ. 6α	
E1	14,40*13,80-(3,45*2,30)	190,79		H4* 3,45*2,30	7,94
E2	35,20*14,40-(10,80*2,30)	482,04		H5* 10,70*2,20	23,54
E3	15,90*16,30	259,17		ΑΦ. ΚΕΝΟ Η/Χ ΙΣΟΓΕΙΟΥ	31,48
E4	10,45*14,85	155,18		ΗΜΙΥΠΑΙΘΡΙΟΣ	
E5	10,30*14,20	146,26		H1 10,30*1,35=13,91	13,91
E6	5,00*4,90	24,50		ΕΞΩΣΤΗΣ	
				E1 4,5*1,85=8,33	8,33
	ΣΥΝΟΛΟ ΕΠΙΦΑΝΕΙΑΣ Α ΟΡΟΦΟΥ		1257,94		
ΑΦΑΙΡΟΥΜΕΝΕΣ ΕΠΙΦΑΝΕΙΕΣ Α' ΟΡΟΦΟΥ (ΔΕΝ ΠΡΟΣΜΕΤΡΩΝΤΑΙ ΣΤΟ Σ.Δ.)					
ΚΛΙΜΑΚΟΣΤΑΣΙΑ (ΚΛ)	NOK 4067/2012 ΑΡΘΡΟ 11 παρ. 6δ				
-(ΚΛ1+ΚΛ1α)	2,40*5,40+(2,70*3,60)+(3,30*1,70)= 12,96+15,33=28,29>25	-25,00			
-ΚΛ2	3,15*5,60+1,70*1,80+1,70*1,50=23,25< 25	-23,25			
-ΚΛ3	4,40*4,55=20,02< 25	-20,02			
			-68,27		
ΜΗΧ/ΓΙΚΕΣ ΕΓΚΑΤΑΣΤΑΣΕΙΣ (Σ)	NOK 4067/2012 ΑΡΘΡΟ 11 παρ. 6η				
-Σ1	3,00*0,70	-2,10			
-Σ2	2,70*0,30	-0,81			
-Σ3	3,00*0,50	-1,50			
-Σ4	2,00*0,60	-1,20			
-Σ5	1,40*0,30	-0,42			
-Σ6	1,80*0,25	-0,45			
-Σ7	2,05*0,65	-1,33			
-Σ8	0,90*0,30	-0,27			
-Σ9	0,30*0,90	-0,27			
-Σ10	0,90*0,90	-0,81			
			-9,16		
ΑΙΘΡΙΟ (Λ)	NOK 4067/2012 ΑΡΘΡΟ 11 παρ. 6η&6κθ				
-(Λ1-ΚΛ1)	7,90*(6,26+7,25)/2-5,40*2,40=	-40,40			
-Λ2	4,60*1,80	-8,28			
			-48,68		
ΕΣΩΤΕΡΙΚΟΙ ΕΞΩΣΤΕΣ (Ξ)	NOK 4067/2012 ΑΡΘΡΟ 11 παρ. 6ιδ				
-Ξ1	2,40*(5,96+6,26)/2	-14,66			
-Ξ2	2,40*4,60	-11,04			
			-25,70		
	ΣΥΝΟΛΟ ΑΦΑΙΡΟΥΜΕΝΩΝ ΕΠΙΦΑΝΕΙΩΝ Α ΟΡΟΦΟΥ		-151,82		
ΣΥΝΟΛΟ ΔΟΜΗΣΗΣ 1ου ΟΡΟΦΟΥ:			**1106,12**		
2ος ΟΡΟΦΟΣ				ΚΕΝΟ ΗΜΙΥΠ-ΙΩΝ ΧΩΡΩΝ ΙΣΟΓΕΙΟΥ (Η) NOK 4067/2012 ΑΡΘΡΟ 11 παρ. 6α	
E1	14,40*13,80-(3,45*2,3)	190,79			
E2	35,20*14,40	506,88			
E3	15,90*16,30	259,17			
E4	10,45*10,40	108,68		H4* 3,45*2,30	7,94
E5	16,10*4,90	78,89			
	ΣΥΝΟΛΟ ΕΠΙΦΑΝΕΙΑΣ Β ΟΡΟΦΟΥ		1144,41	ΑΦ. ΚΕΝΟ Η/Χ ΙΣΟΓΕΙΟΥ	7,94
ΑΦΑΙΡΟΥΜΕΝΕΣ ΕΠΙΦΑΝΕΙΕΣ Β' ΟΡΟΦΟΥ (ΔΕΝ ΠΡΟΣΜΕΤΡΩΝΤΑΙ ΣΤΟ Σ.Δ.)					
ΚΛΙΜΑΚΟΣΤΑΣΙΑ (ΚΛ)	NOK 4067/2012 ΑΡΘΡΟ 11 παρ. 6δ				
-(ΚΛ1+ΚΛ1α)	1,80*7,90+(2,70*3,60)+(3,30*1,70)= 12,96+15,33=29,55>25	-25,00			
-ΚΛ2	3,15*5,60+1,70*1,80+1,70*1,70< 25	-23,59			
-ΚΛ3	4,40*4,55=20,02< 25	-20,02			
-ΚΛ5	1,50*3,95=5,93< 25	-5,93			
			-74,54		
ΜΗΧ/ΓΙΚΕΣ ΕΓΚΑΤΑΣΤΑΣΕΙΣ (Σ)	NOK 4067/2012 ΑΡΘΡΟ 11 παρ. 6η				
-Σ1	3,20*0,70	-2,24			
-Σ2	2,70*0,30	-0,81			
-Σ3	3,00*0,50	-1,50			
-Σ4	2,00*0,60	-1,20			
-Σ5	1,60*0,40	-0,64			
-Σ6	2,15*0,20	-0,43			
-Σ7	2,05*0,55	-1,13			
-Σ8	0,9*0,30	-0,27			
-Σ9	0,30*0,90	-0,27			
-Σ10	4,20*0,25	-1,05			
			-9,54		
ΑΙΘΡΙΟ (Λ)	NOK 4067/2012 ΑΡΘΡΟ 11 παρ. 6η&6κθ				
-(Λ1-ΚΛ1)	10,05*4,00-7,90*1,80	-25,98			
-Λ2	9,25*1,80	-16,65			
-Λ3	2,70*3,95	-10,67			
			-53,30		
ΕΣΩΤΕΡΙΚΟΙ ΕΞΩΣΤΕΣ (Ξ)	NOK 4067/2012 ΑΡΘΡΟ 11 παρ. 6ιδ				
-Ξ3	10,05*1,85	-18,59			
-Ξ4	5,90*2,50	-14,75			
-Ξ5	9,25*2,40	-22,20			
			-55,54		
	ΣΥΝΟΛΟ ΑΦΑΙΡΟΥΜΕΝΩΝ ΕΠΙΦΑΝΕΙΩΝ Β ΟΡΟΦΟΥ		-192,91		
ΣΥΝΟΛΟ ΔΟΜΗΣΗΣ 2ου ΟΡΟΦΟΥ:			**951,50**		
ΣΥΝΟΛΟ ΠΡΑΓΜΑΤΟΠΟΙΟΥΜΕΝΗΣ ΔΟΜΗΣΗΣ			**3525,41**	**< 3526,56**	

ΣΥΝΟΛΟ ΔΟΜΗΣΗΣ (εμβ. ισογείου + εμβ. α' ορόφου+ εμβ. α' ορόφου)	3525,41	M2
ΣΥΝΟΛΟ ΗΜΙΥΠΑΙΘΡΙΩΝ (ημιυπ. ισογείου+ημιυπ. α' ορόφου+ημιυπ. β' ορόφου)	188,23	M2
ΣΥΝΟΛΟ ΕΞΩΣΤΩΝ	8,33	M2
ΣΥΝΟΛΟ ΕΣΩΤΕΡΙΚΩΝ ΕΞΩΣΤΩΝ: Ξ1+Ξ2+Ξ3+Ξ4=	81,25	M2

ΕΛΛΗΝΙΚΗ ΔΗΜΟΚΡΑΤΙΑ
ΙΟΝΙΟ ΠΑΝΕΠΙΣΤΗΜΙΟ
ΔΙΕΥΘΥΝΣΗ ΤΕΧΝΙΚΩΝ ΥΠΗΡΕΣΙΩΝ

ΕΡΓΟ :	**ΚΤΙΡΙΟ ΤΜΗΜΑΤΟΣ ΜΟΥΣΙΚΩΝ ΣΠΟΥΔΩΝ ΣΤΟ ΟΙΚΟΠΕΔΟ Ε.Α.Σ.Κ.**	
ΘΕΣΗ ΕΡΓΟΥ :	9η ΠΑΡΟΔΟΣ Δ. ΘΕΟΤΟΚΗ , ΠΕΡΙΟΧΗ ΠΑΛΛΑΔΑ - Ο.Τ. 379 , ΚΕΡΚΥΡΑ	
ΣΤΑΔΙΟ ΜΕΛΕΤΗΣ :	**ΑΡΧΙΤΕΚΤΟΝΙΚΗ ΜΕΛΕΤΗ ΕΦΑΡΜΟΓΗΣ**	ΑΡΧ.
ΘΕΜΑ ΣΧΕΔΙΟΥ :	**ΔΙΑΓΡΑΜΜΑ ΔΟΜΗΣΗΣ**	**Α.02**
		ΚΛΙΜΑΚΑ : 1:250

ΑΡΧΙΤΕΚΤΟΝΙΚΗ ΜΕΛΕΤΗ	ΣΤΑΤΙΚΗ ΜΕΛΕΤΗ	ΜΕΛΕΤΗ Η/Μ ΕΓΚΑΤΑΣΤΑΣΕΩΝ	ΗΜΕΡΟΜΗΝΙΑ
Δ. ΒΑΣΙΛΟΠΟΥΛΟΣ & ΣΥΝΕΡΓΑΤΕΣ Ε.Ε. ΣΥΝΕΡΓΑΤΕΣ ΑΡΧΙΤΕΚΤΟΝΕΣ : Σ.ΚΟΛΟΒΟΥ, Ε. ΝΤΟΥΡΜΑ, Χ. ΣΟΥΛΙΩΤΗ, Φ. ΓΕΡΟΝΤΑΚΗΣ.	ΑΡΤΕΜΙΣ ΣΥΜΒΟΥΛΟΙ ΜΗΧΑΝΙΚΟΙ Ε.Π.Ε.	Η-Μ ΣΧΕΔΙΑΣΜΟΣ Κ. ΓΕΩΡΓΑΚΟΠΟΥΛΟΣ- Σ. ΤΣΑΝΤΕΣ & ΣΙΑ Ε.Ε.	ΣΕΠΤΕΜΒΡΙΟΣ 2019
ΣΥΜΒΟΥΛΟΣ ΑΚΟΥΣΤΙΚΗΣ ΜΕΛΕΤΗΣ: Ι. ΜΑΡΙΝΟΣ	ΓΕΩΤΕΧΝΙΚΗ ΜΕΛΕΤΗ: Ν. ΔΕΡΕΚΑΣ		

ΣΦΡΑΓΙΔΕΣ - ΥΠΟΓΡΑΦΕΣ

Δ. ΒΑΣΙΛΟΠΟΥΛΟΣ & ΣΥΝΕΡΓΑΤΕΣ Ε.Ε.
ΓΡΑΦΕΙΟ ΑΡΧΙΤΕΚΤΟΝΙΚΩΝ ΜΕΛΕΤΩΝ
ΝΕΟΧΩΡΙΟΥ 18 - ΑΘΗΝΑ - 113 63
ΤΗΛ.: 210-6465060, ΤΗΛ. & FAX: 210-6468226
ΑΦΜ: 099810556 - ΔΟΥ: ΙΓ' ΑΘΗΝΩΝ

DIONYSIOS VASILOPOULOS
Digitally signed by DIONYSIOS VASILOPOULOS
Date: 2021.12.09 17:52:13 +02'00'