ΥΠΟΜΝΗΜΑ

Δ.03	ΚΩΔΙΚΟΣ ΧΩΡΟΥ
ΔΙΑΔΡΟΜΟΣ	ΟΝΟΜΑΣΙΑ ΧΩΡΟΥ
20,70 m²	ΕΜΒΑΔΟΝ ΧΩΡΟΥ
	ΤΕΛΙΚΗ ΣΤΑΘΜΗ
+7,95/ 8,11	ΣΤΑΘΜΗ ΡΥΣΕΩΝ
+7,70	ΣΤΑΘΜΗ ΜΠΕΤΟΝ
-4,40 τελ.στ.	ΤΕΛΙΚΗ ΣΤΑΘΜΗ ΔΑΠΕΔΟΥ
-4,50 στ.μπ.	ΣΤΑΘΜΗ ΜΠΕΤΟΝ
-4,30	ΤΕΛΙΚΗ ΣΤΑΘΜΗ ΔΑΠΕΔΟΥ
H=2,90μ	ΚΑΘΑΡΟ ΥΨΟΣ ΧΩΡΟΥ
+3,30	ΣΤΑΘΜΗ ΣΤΟΙΧΕΙΟΥ ΑΝΩΔΟΜΗΣ

ΠΑΧ.3 — τύπος παραθύρου; πλάτος παραθύρου 0,90 / 1,05; ύψος παραθύρου; ύψος ποδιας 1,00

ΘΞ.5 — τύπος θύρας; πλάτος θύρας 0,90; ύψος θύρας 2,10

ΤΑ ΥΨΗ ΛΑΜΒΑΝΟΝΤΑΙ ΑΠΟ ΤΕΛΙΚΗ ΣΤΑΘΜΗ ΕΣΩΤ.ΔΑΠΕΔΟΥ

ΥΠΟΜΝΗΜΑ ΥΛΙΚΩΝ

- ΦΕΡΟΝ ΣΤΟΙΧΕΙΟ ΟΠΛΙΣΜΕΝΟΥ ΣΚΥΡΟΔΕΜΑΤΟΣ
- ΤΟΙΧΕΙΟ ΟΠΛΙΣΜΕΝΟΥ ΣΚΥΡΟΔΕΜΑΤΟΣ
- ΟΠΤΟΠΛΙΝΘΟΔΟΜΗ
- ΟΠΤΟΠΛΙΝΘΟΔΟΜΗ ΜΕ ΣΥΜΠΑΓΗ ΤΟΥΒΛΑ

ΕΣΩΤΕΡΙΚΕΣ ΤΟΙΧΟΠΟΙΙΕΣ ΞΗΡΗΣ ΔΟΜΗΣΗΣ
- W112
- W115
- W145

ΥΠΟΜΝΗΜΑ ΣΥΜΒΟΛΙΣΜΩΝ

- ΟΨΗ ΔΑΠΕΔΟΥ
- Υ-08 — ΥΔΡΟΡΡΟΗ
- FUNCOIL ΕΛΕΥΘΕΡΟ
- Π.Φ. — ΠΥΡΟΣΒΕΣΤΙΚΗ ΦΩΛΙΑ
- B2 — ΑΚΟΥΣΤΙΚΟ ΠΑΝΕΛ ΤΟΙΧΟΥ
- επενδυση-Ι — ΣΗΜΑΝΣΗ ΕΠΕΝΔΥΣΗΣ ΤΟΙΧΟΥ
- A2 — ΣΗΜΑΝΣΗ ΑΚΟΥΣΤΙΚΟΥ ΠΑΝΕΛ ΟΡΟΦΗΣ
- ΚΓ.32 — ΣΗΜΑΝΣΗ ΚΙΓΛΙΔΩΜΑΤΟΣ


ΤΕΛΕΙΩΜΑΤΑ ΟΡΟΦΩΝ ΧΩΡΩΝ


- Ψ1: ΕΠΙΧΡΙΣΜΑ
- Ψ2: ΓΥΨΟΣΑΝΙΔΑ ΗΧΟΜΟΝΩΤΙΚΗ
- Ψ3: ΓΥΨΟΣΑΝΙΔΑ ΑΝΘΥΓΡΗ
- Ψ4: ΤΣΙΜΕΝΤΟΣΑΝΙΔΑ
- Ψ5: ΞΥΛΙΝΗ ΕΠΕΝΔΥΣΗ
- Ψ6: ΜΕΤΑΛΛΙΚΗ ΕΠΕΝΔΥΣΗ
- Ψ7: ΕΜΦΑΝΕΣ ΣΚΥΡΟΔΕΜΑ

Ψ2 / 2,70 / Δ1 — υλικο οροφής; ύψος χώρου; υλικο δαπέδου

ΤΕΛΕΙΩΜΑΤΑ ΔΑΠΕΔΩΝ ΧΩΡΩΝ

- Δ1: ΜΑΡΜΑΡΟ ΓΚΡΙ ΔΕΜΑΤΙΟΥ 40x80
- Δ2: ΚΕΡΑΜΙΚΑ ΠΛΑΚΙΔΙΑ 30x60
- Δ3: ΒΙΝΥΛΙΚΟΣ ΤΑΠΗΤΑΣ
- Δ4: ΒΙΝΥΛΙΚΑ ΠΛΑΚΙΔΙΑ 20x100
- Δ5: ΞΥΛΙΝΟ ΣΕ ΜΕΤΑΛΙΚΟ ΣΚΕΛΕΤΟ
- Δ6: ΞΥΛΙΝΟ ΚΑΡΦΩΤΟ ΔΡΥΙΝΟ
- Δ7: ΒΙΟΜΗΧΑΝΙΚΟ ΔΑΠΕΔΟ ΕΠΟΞΕΙΔΙΚΟ
- Δ8: ΒΙΟΜΗΧΑΝΙΚΟ ΔΑΠΕΔΟ ΜΑΓΝΗΣΙΤΗ
- Δ9: ΨΕΥΔΟΔΑΠΕΔΟ ΜΕ ΔΙΕΛΕΥΣΗ ΗΜ
- Δ10: ΜΕΤΑΛΙΚΗ ΕΣΧΑΡΑ
- Δ11: ΤΣΙΜΕΝΤΟΚΟΝΙΑ

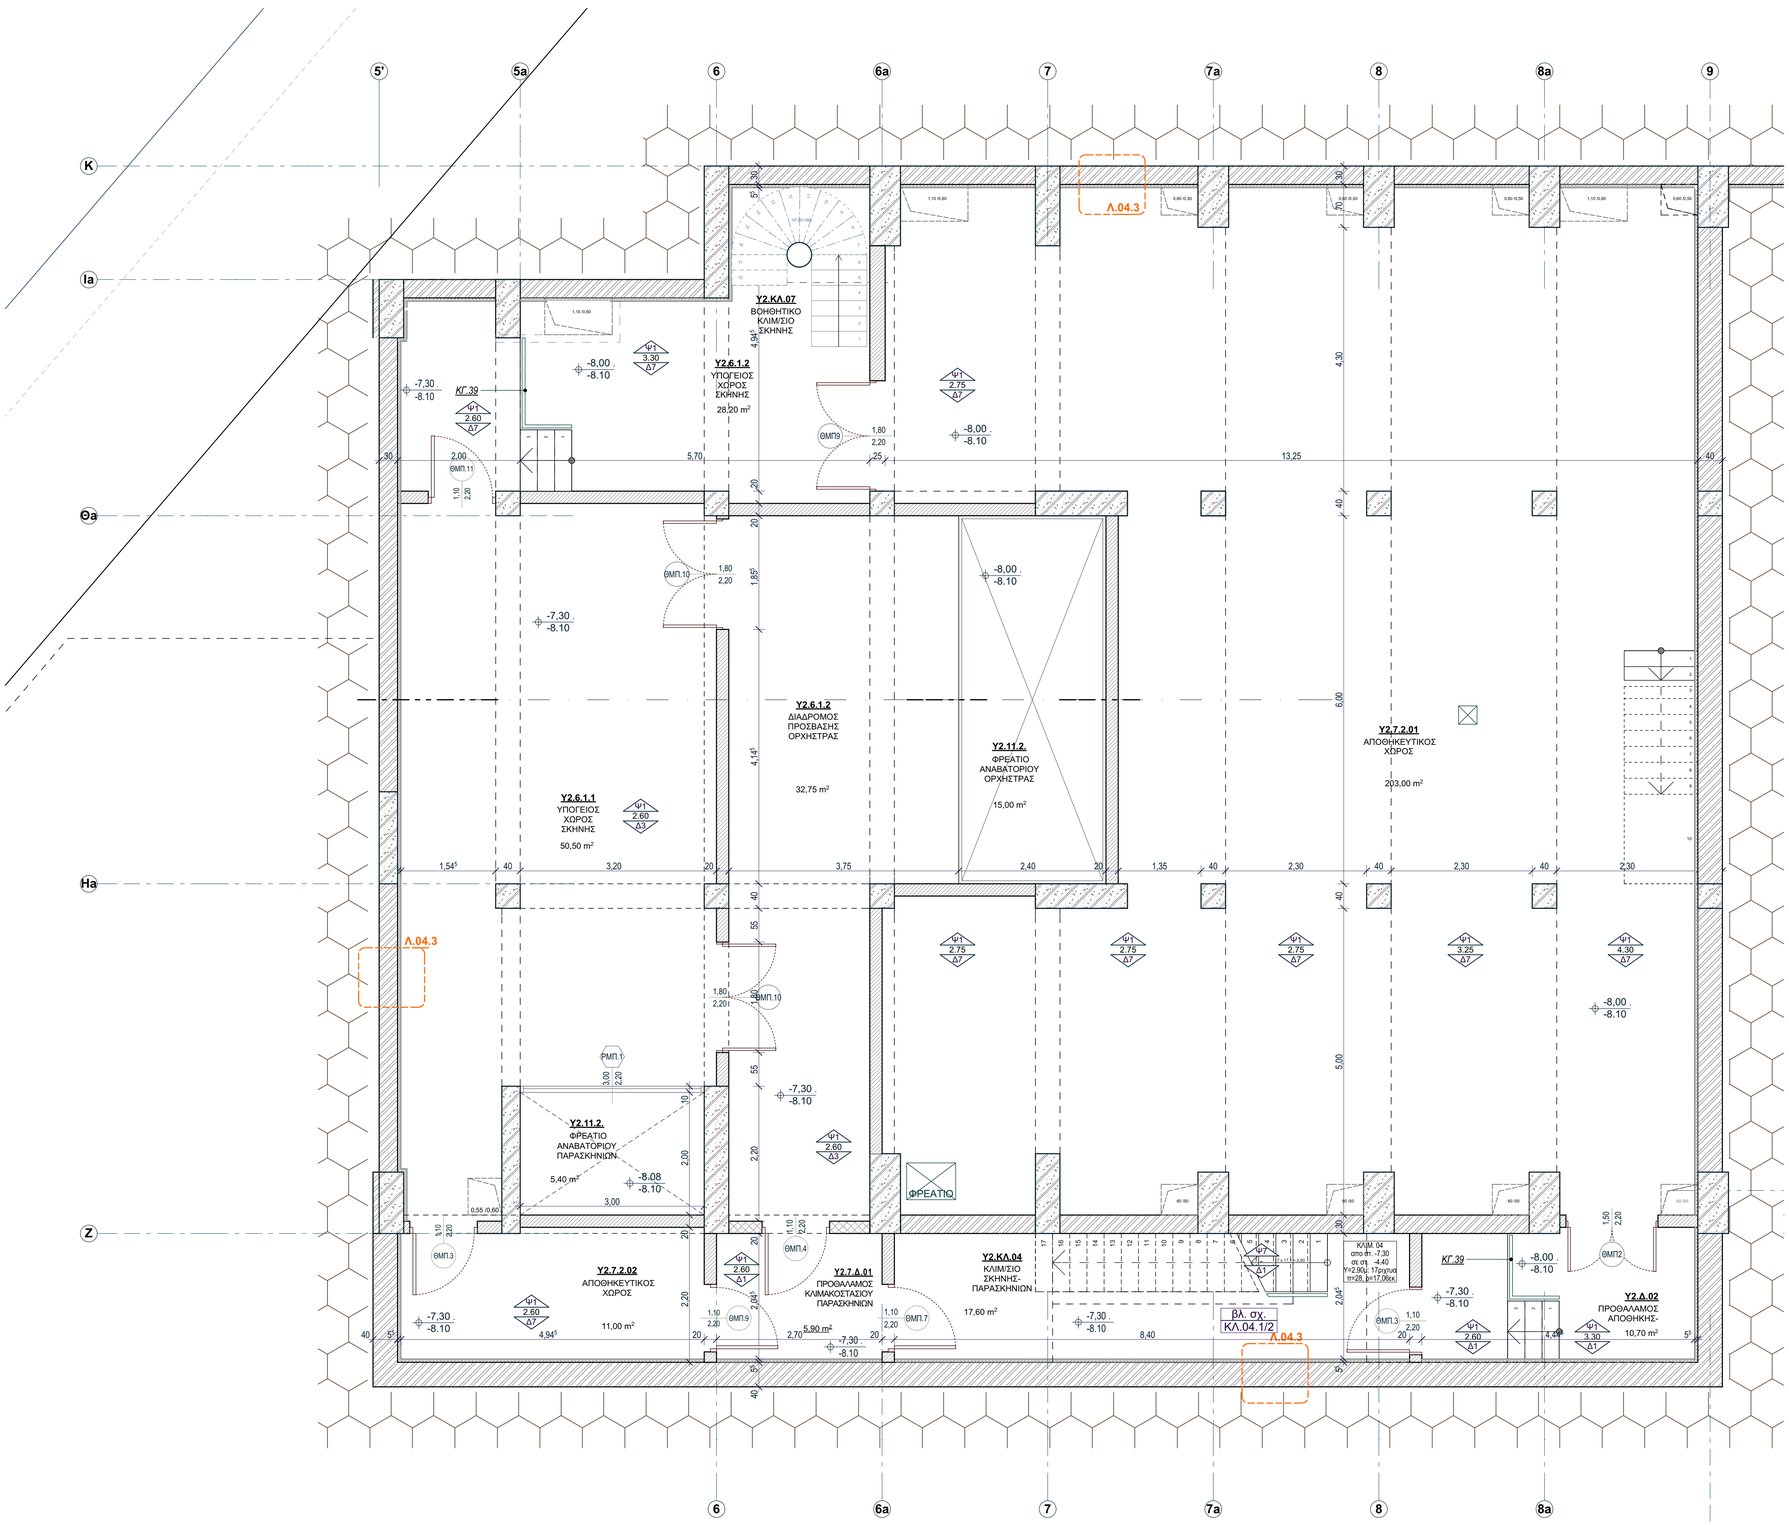

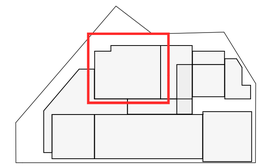

ΕΛΛΗΝΙΚΗ ΔΗΜΟΚΡΑΤΙΑ
ΙΟΝΙΟ ΠΑΝΕΠΙΣΤΗΜΙΟ

ΔΙΕΥΘΥΝΣΗ ΤΕΧΝΙΚΩΝ ΥΠΗΡΕΣΙΩΝ

ΕΡΓΟ :

ΚΤΙΡΙΟ ΤΜΗΜΑΤΟΣ ΜΟΥΣΙΚΩΝ ΣΠΟΥΔΩΝ ΣΤΟ ΟΙΚΟΠΕΔΟ Ε.Α.Σ.Κ.

ΘΕΣΗ ΕΡΓΟΥ :

9η ΠΑΡΟΔΟΣ Δ. ΘΕΟΤΟΚΗ ,
ΠΕΡΙΟΧΗ ΠΑΛΛΑΔΑ - Ο.Τ. 379 , ΚΕΡΚΥΡΑ

ΣΤΑΔΙΟ ΜΕΛΕΤΗΣ : **ΑΡΧΙΤΕΚΤΟΝΙΚΗ ΜΕΛΕΤΗ ΕΦΑΡΜΟΓΗΣ** — ΑΡΧ.

ΘΕΜΑ ΣΧΕΔΙΟΥ :

ΚΑΤΟΨΗ 2ου ΥΠΟΓΕΙΟΥ (τμήμα Δ) — **A.12**

ΚΛΙΜΑΚΑ : 1:50

ΑΡΧΙΤΕΚΤΟΝΙΚΗ ΜΕΛΕΤΗ	ΣΤΑΤΙΚΗ ΜΕΛΕΤΗ	ΜΕΛΕΤΗ Η/Μ ΕΓΚΑΤΑΣΤΑΣΕΩΝ	ΗΜΕΡΟΜΗΝΙΑ
Δ. ΒΑΣΙΛΟΠΟΥΛΟΣ & ΣΥΝΕΡΓΑΤΕΣ Ε.Ε. ΣΥΝΕΡΓΑΤΕΣ ΑΡΧΙΤΕΚΤΟΝΕΣ : Σ.ΚΟΛΟΒΟΥ, Ε. ΝΤΟΥΡΜΑ, Χ. ΣΟΥΛΙΩΤΗ, Φ. ΓΕΡΟΝΤΑΚΗΣ.	ΑΡΤΕΜΙΣ ΣΥΜΒΟΥΛΟΙ ΜΗΧΑΝΙΚΟΙ Ε.Π.Ε.	Η-Μ ΣΧΕΔΙΑΣΜΟΣ Κ. ΓΕΩΡΓΑΚΟΠΟΥΛΟΣ- Σ. ΤΣΑΝΤΕΣ & ΣΙΑ Ε.Ε.	ΣΕΠΤΕΜΒΡΙΟΣ 2019
ΣΥΜΒΟΥΛΟΣ ΑΚΟΥΣΤΙΚΗΣ ΜΕΛΕΤΗΣ: Ι. ΜΑΡΙΝΟΣ	ΓΕΩΤΕΧΝΙΚΗ ΜΕΛΕΤΗ: Ν. ΔΕΡΕΚΑΣ		

ΣΦΡΑΓΙΔΕΣ - ΥΠΟΓΡΑΦΕΣ

Δ. ΒΑΣΙΛΟΠΟΥΛΟΣ & ΣΥΝΕΡΓΑΤΕΣ Ε.Ε.
ΓΡΑΦΕΙΟ ΑΡΧΙΤΕΚΤΟΝΙΚΩΝ ΜΕΛΕΤΩΝ
ΝΕΟΧΩΡΙΟΥ 18 - ΑΘΗΝΑ - 113 63
ΤΗΛ.: 210-6465060, ΤΗΛ. & FAX: 210-6468224
ΑΦΜ: 099810556 - ΔΟΥ: ΙΓ' ΑΘΗΝΩΝ

DIONYSIOS VASILOPOULOS
Digitally signed by DIONYSIOS VASILOPOULOS
Date: 2021.12.09 18:23:05 +02'00'