ΥΠΟΜΝΗΜΑ

Ι.Δ.03	ΚΩΔΙΚΟΣ ΧΩΡΟΥ	-4,40 τελ.στ.	ΤΕΛΙΚΗ ΣΤΑΘΜΗ ΔΑΠΕΔΟΥ
ΔΙΑΔΡΟΜΟΣ	ΟΝΟΜΑΣΙΑ ΧΩΡΟΥ	-4.50 στ.μπ.	ΣΤΑΘΜΗ ΜΠΕΤΟΝ
20,70 m²	ΕΜΒΑΔΟΝ ΧΩΡΟΥ	-4.30	ΤΕΛΙΚΗ ΣΤΑΘΜΗ ΔΑΠΕΔΟΥ
	ΤΕΛΙΚΗ ΣΤΑΘΜΗ	H=2.90μ	ΚΑΘΑΡΟ ΥΨΟΣ ΧΩΡΟΥ
+7,95/ 8,11	ΣΤΑΘΜΗ ΡΥΣΕΩΝ		
+7.70	ΣΤΑΘΜΗ ΜΠΕΤΟΝ	+3.30	ΣΤΑΘΜΗ ΣΤΟΙΧΕΙΟΥ ΑΝΩΔΟΜΗΣ

ΠΑΧ.3 — τύπος παραθύρου; 0,90 — πλάτος παραθύρου; 1,65 — ύψος παραθύρου; 1,00 — υψος ποδιας

ΘΕΧ.5 — τύπος θύρας; 0,90 — πλάτος θύρας; 2,10 — ύψος θύρας

ΤΑ ΥΨΗ ΛΑΜΒΑΝΟΝΤΑΙ ΑΠΟ ΤΕΛΙΚΗ ΣΤΑΘΜΗ ΕΣΩΤ.ΔΑΠΕΔΟΥ

ΥΠΟΜΝΗΜΑ ΥΛΙΚΩΝ

- ΦΕΡΟΝ ΣΤΟΙΧΕΙΟ ΟΠΛΙΣΜΕΝΟΥ ΣΚΥΡΟΔΕΜΑΤΟΣ
- ΤΟΙΧΕΙΟ ΟΠΛΙΣΜΕΝΟΥ ΣΚΥΡΟΔΕΜΑΤΟΣ
- ΟΠΤΟΠΛΙΝΘΟΔΟΜΗ
- ΟΠΤΟΠΛΙΝΘΟΔΟΜΗ ΜΕ ΣΥΜΠΑΓΗ ΤΟΥΒΛΑ


ΕΣΩΤΕΡΙΚΕΣ ΤΟΙΧΟΠΟΙΙΕΣ ΞΗΡΗΣ ΔΟΜΗΣΗΣ: W112, W115, W145

ΥΠΟΜΝΗΜΑ ΣΥΜΒΟΛΙΣΜΩΝ

- ΟΠΗ ΔΑΠΕΔΟΥ
- Y-08 ΥΔΡΟΡΡΟΗ
- FUNCOIL ΕΛΕΥΘΕΡΟ
- Π.Φ. ΠΥΡΟΣΒΕΣΤΙΚΗ ΦΩΛΙΑ
- B2 ΑΚΟΥΣΤΙΚΟ ΠΑΝΕΛ ΤΟΙΧΟΥ
- επενδυση-I ΣΗΜΑΝΣΗ ΕΠΕΝΔΥΣΗΣ ΤΟΙΧΟΥ
- A2 ΣΗΜΑΝΣΗ ΑΚΟΥΣΤΙΚΟΥ ΠΑΝΕΛ ΟΡΟΦΗΣ
- ΚΓ.32 ΣΗΜΑΝΣΗ ΚΙΓΛΙΔΩΜΑΤΟΣ

ΤΕΛΕΙΩΜΑΤΑ ΟΡΟΦΩΝ ΧΩΡΩΝ	ΤΕΛΕΙΩΜΑΤΑ ΔΑΠΕΔΩΝ ΧΩΡΩΝ
Ψ1: ΕΠΙΧΡΙΣΜΑ	Δ1: ΜΑΡΜΑΡΟ ΓΚΡΙ ΔΕΜΑΤΙΟΥ 40x80
Ψ2: ΓΥΨΟΣΑΝΙΔΑ ΗΧΟΜΟΝΩΤΙΚΗ	Δ2: ΚΕΡΑΜΙΚΑ ΠΛΑΚΙΔΙΑ 30x60
Ψ3: ΓΥΨΟΣΑΝΙΔΑ ΑΝΘΥΓΡΗ	Δ3: ΒΙΝΥΛΙΚΟΣ ΤΑΠΗΤΑΣ
Ψ4: ΤΣΙΜΕΝΤΟΣΑΝΙΔΑ	Δ4: ΒΙΝΥΛΙΚΑ ΠΛΑΚΙΔΙΑ 20x100
Ψ5: ΞΥΛΙΝΗ ΕΠΕΝΔΥΣΗ	Δ5: ΞΥΛΙΝΟ ΣΕ ΜΕΤΑΛΙΚΟ ΣΚΕΛΕΤΟ
Ψ6: ΜΕΤΑΛΛΙΚΗ ΕΠΕΝΔΥΣΗ	Δ6: ΞΥΛΙΝΟ ΚΑΡΦΩΤΟ ΔΡΥΙΝΟ
Ψ7: ΕΜΦΑΝΕΣ ΣΚΥΡΟΔΕΜΑ	Δ7: ΒΙΟΜΗΧΑΝΙΚΟ ΔΑΠΕΔΟ ΕΠΟΞΕΙΔΙΚΟ
	Δ8: ΒΙΟΜΗΧΑΝΙΚΟ ΔΑΠΕΔΟ ΜΑΓΝΗΣΙΤΗ
	Δ9: ΨΕΥΔΟΔΑΠΕΔΟ ΜΕ ΔΙΕΛΕΥΣΗ ΗΜ
	Δ10: ΜΕΤΑΛΙΚΗ ΕΣΧΑΡΑ
	Δ11: ΤΣΙΜΕΝΤΟΚΟΝΙΑ

Ψ2 — υλικο οροφής; 2.70 — ύψος χώρου; Δ1 — υλικο δαπέδου

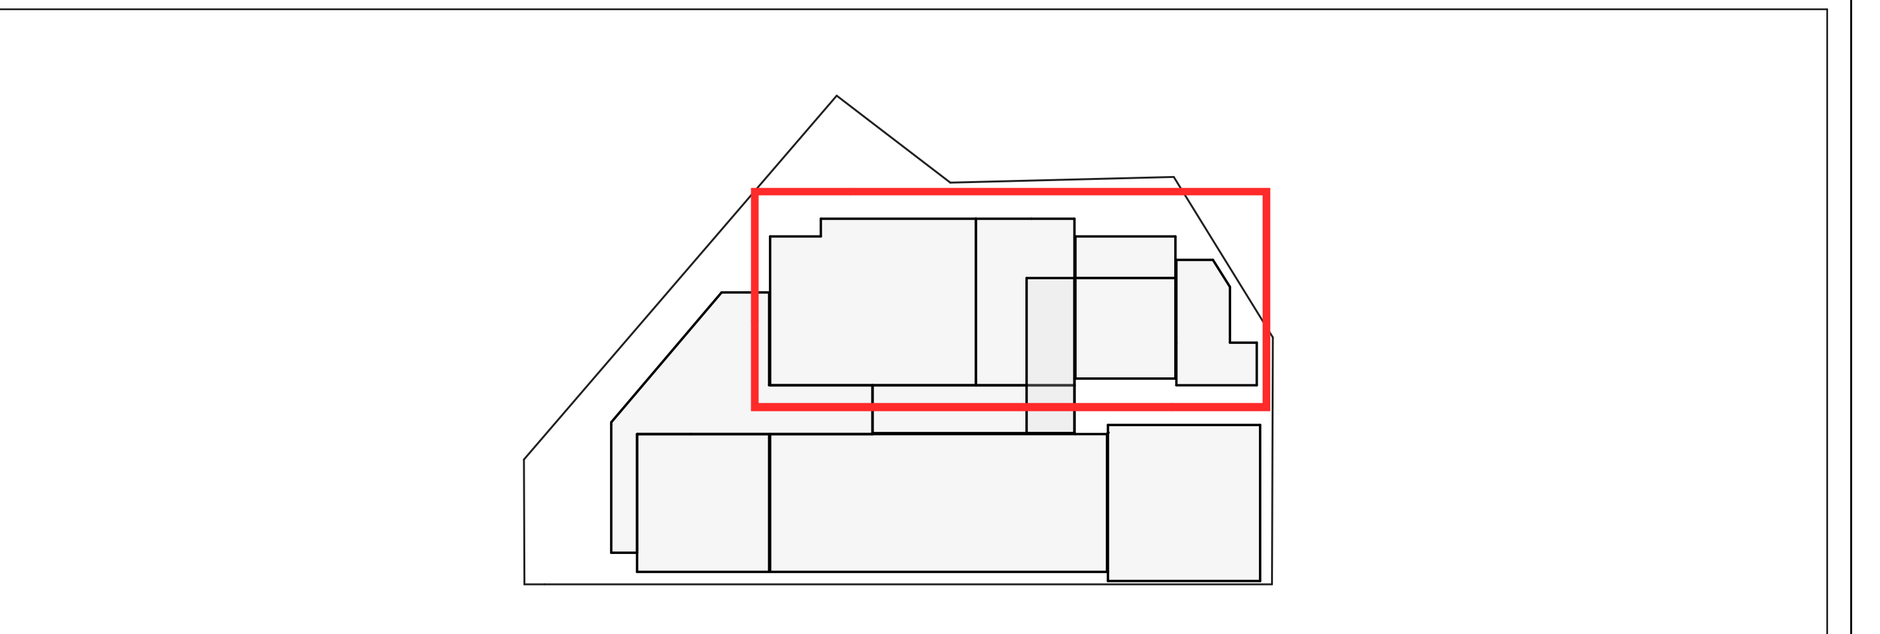

ΕΛΛΗΝΙΚΗ ΔΗΜΟΚΡΑΤΙΑ
ΙΟΝΙΟ ΠΑΝΕΠΙΣΤΗΜΙΟ
ΔΙΕΥΘΥΝΣΗ ΤΕΧΝΙΚΩΝ ΥΠΗΡΕΣΙΩΝ

ΕΡΓΟ : **ΚΤΙΡΙΟ ΤΜΗΜΑΤΟΣ ΜΟΥΣΙΚΩΝ ΣΠΟΥΔΩΝ ΣΤΟ ΟΙΚΟΠΕΔΟ Ε.Α.Σ.Κ.**

ΘΕΣΗ ΕΡΓΟΥ : 9η ΠΑΡΟΔΟΣ Δ. ΘΕΟΤΟΚΗ , ΠΕΡΙΟΧΗ ΠΑΛΛΑΔΑ - Ο.Τ. 379 , ΚΕΡΚΥΡΑ

ΣΤΑΔΙΟ ΜΕΛΕΤΗΣ : **ΑΡΧΙΤΕΚΤΟΝΙΚΗ ΜΕΛΕΤΗ ΕΦΑΡΜΟΓΗΣ** — ΑΡΧ.

ΘΕΜΑ ΣΧΕΔΙΟΥ : **ΚΑΤΟΨΗ 1ου ΥΠΟΓΕΙΟΥ (τμήμα Δ & Ε)** — **Α.15**

ΚΛΙΜΑΚΑ : 1:50

ΑΡΧΙΤΕΚΤΟΝΙΚΗ ΜΕΛΕΤΗ	ΣΤΑΤΙΚΗ ΜΕΛΕΤΗ	ΜΕΛΕΤΗ Η/Μ ΕΓΚΑΤΑΣΤΑΣΕΩΝ	ΗΜΕΡΟΜΗΝΙΑ
Δ. ΒΑΣΙΛΟΠΟΥΛΟΣ & ΣΥΝΕΡΓΑΤΕΣ Ε.Ε. ΣΥΝΕΡΓΑΤΕΣ ΑΡΧΙΤΕΚΤΟΝΕΣ : Σ.ΚΟΛΟΒΟΥ, Ε. ΝΤΟΥΡΜΑ, Χ. ΣΟΥΛΙΩΤΗ, Φ. ΓΕΡΟΝΤΑΚΗΣ.	ΑΡΤΕΜΙΣ ΣΥΜΒΟΥΛΟΙ ΜΗΧΑΝΙΚΟΙ Ε.Π.Ε.	Η-Μ ΣΧΕΔΙΑΣΜΟΣ Κ. ΓΕΩΡΓΑΚΟΠΟΥΛΟΣ- Σ. ΤΣΑΝΤΕΣ & ΣΙΑ Ε.Ε.	ΣΕΠΤΕΜΒΡΙΟΣ 2019
ΣΥΜΒΟΥΛΟΣ ΑΚΟΥΣΤΙΚΗΣ ΜΕΛΕΤΗΣ: Ι. ΜΑΡΙΝΟΣ	ΓΕΩΤΕΧΝΙΚΗ ΜΕΛΕΤΗ: Ν. ΔΕΡΕΚΑΣ		

ΣΦΡΑΓΙΔΕΣ - ΥΠΟΓΡΑΦΕΣ

Δ. ΒΑΣΙΛΟΠΟΥΛΟΣ & ΣΥΝΕΡΓΑΤΕΣ Ε.Ε.
ΓΡΑΦΕΙΟ ΑΡΧΙΤΕΚΤΟΝΙΚΩΝ ΜΕΛΕΤΩΝ
ΝΕΟΧΩΡΙΟΥ 18 - ΑΘΗΝΑ - 113 63
ΤΗΛ.: 210-6465060, ΤΗΛ. & FAX: 210-6468226
ΑΦΜ: 099810556 - ΔΟΥ: ΙΓ' ΑΘΗΝΩΝ

DIONYSIOS VASILOPOULOS
Digitally signed by DIONYSIOS VASILOPOULOS
Date: 2021.12.09 18:26:56 +02'00'