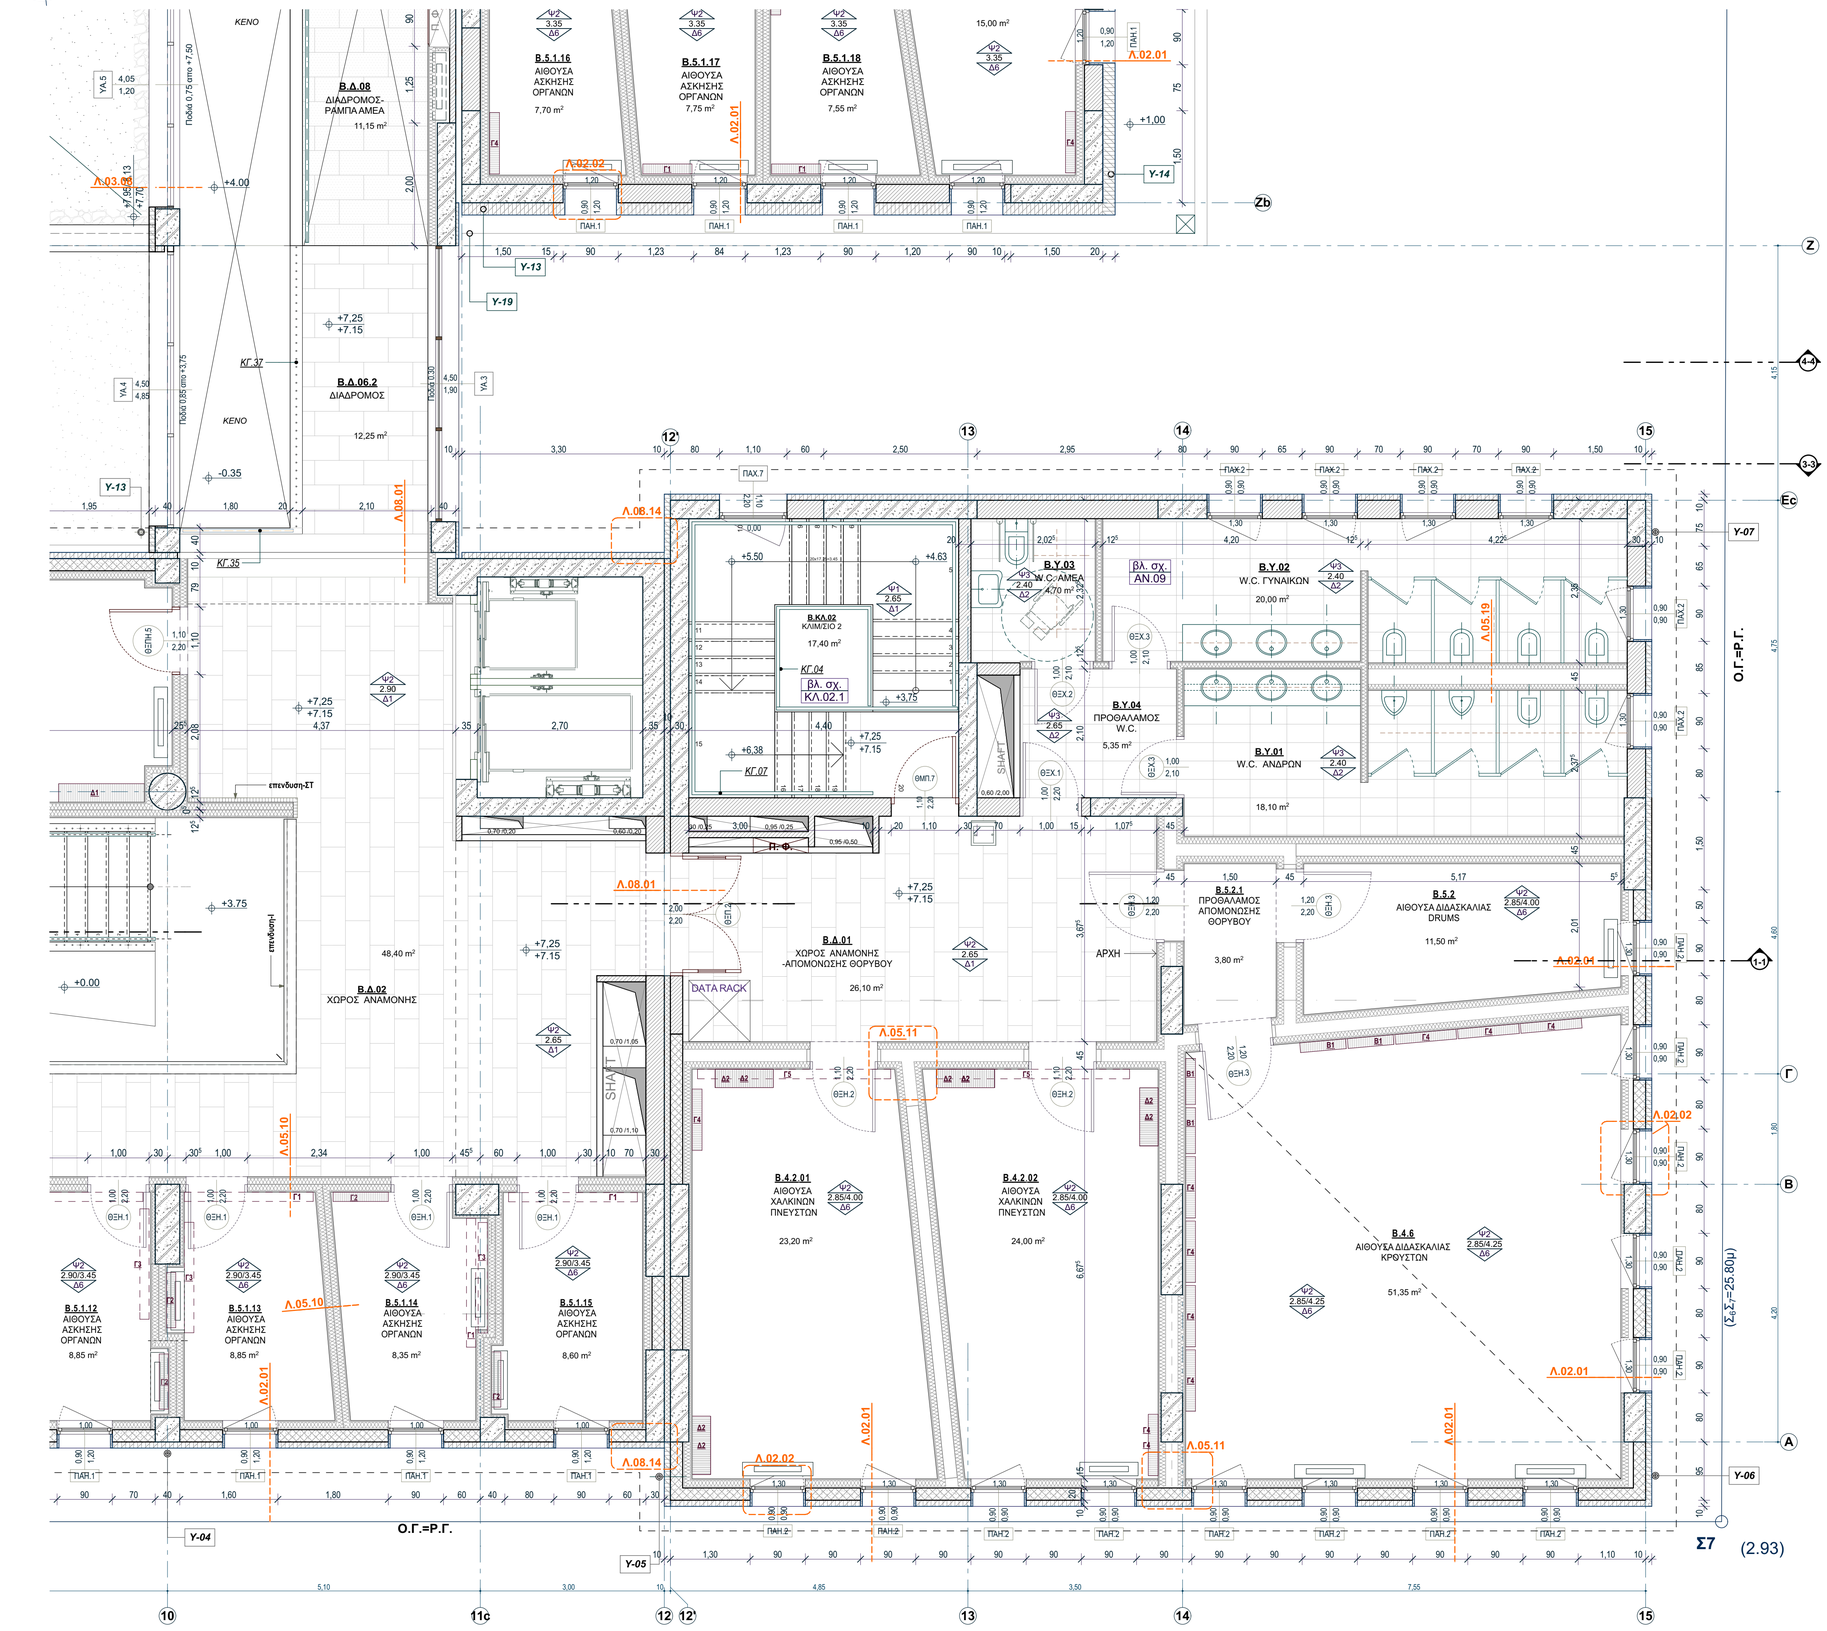


ΥΠΟΜΝΗΜΑ

I.Δ.03 — ΚΩΔΙΚΟΣ ΧΩΡΟΥ
ΔΙΑΔΡΟΜΟΣ — ΟΝΟΜΑΣΙΑ ΧΩΡΟΥ
20,70 m² — ΕΜΒΑΔΟΝ ΧΩΡΟΥ

+7,95/ 8,11 — ΤΕΛΙΚΗ ΣΤΑΘΜΗ / ΣΤΑΘΜΗ ΡΥΣΕΩΝ
+7,70 — ΣΤΑΘΜΗ ΜΠΕΤΟΝ

-4,40 τελ.στ. — ΤΕΛΙΚΗ ΣΤΑΘΜΗ ΔΑΠΕΔΟΥ
-4,50 στ.μπ. — ΣΤΑΘΜΗ ΜΠΕΤΟΝ
-4,30 — ΤΕΛΙΚΗ ΣΤΑΘΜΗ ΔΑΠΕΔΟΥ
H=2.90μ — ΚΑΘΑΡΟ ΥΨΟΣ ΧΩΡΟΥ
+3.30 — ΣΤΑΘΜΗ ΣΤΟΙΧΕΙΟΥ ΑΝΩΔΟΜΗΣ

ΠΑΚ.3 — τύπος παραθύρου; πλάτος παραθύρου; ύψος παραθύρου; ύψος ποδιάς
ΘΞ.Χ.5 — τύπος θύρας; πλάτος θύρας; ύψος θύρας
ΤΑ ΥΨΗ ΛΑΜΒΑΝΟΝΤΑΙ ΑΠΟ ΤΕΛΙΚΗ ΣΤΑΘΜΗ ΕΣΩΤ.ΔΑΠΕΔΟΥ

ΥΠΟΜΝΗΜΑ ΥΛΙΚΩΝ

- ΦΕΡΟΝ ΣΤΟΙΧΕΙΟ ΟΠΛΙΣΜΕΝΟΥ ΣΚΥΡΟΔΕΜΑΤΟΣ
- ΤΟΙΧΕΙΟ ΟΠΛΙΣΜΕΝΟΥ ΣΚΥΡΟΔΕΜΑΤΟΣ
- ΟΠΤΟΠΛΙΝΘΟΔΟΜΗ
- ΟΠΤΟΠΛΙΝΘΟΔΟΜΗ ΜΕ ΣΥΜΠΑΓΗ ΤΟΥΒΛΑ

ΕΣΩΤΕΡΙΚΕΣ ΤΟΙΧΟΠΟΙΙΕΣ ΞΗΡΗΣ ΔΟΜΗΣΗΣ: W112, W115, W145

ΥΠΟΜΝΗΜΑ ΣΥΜΒΟΛΙΣΜΩΝ

- ΟΠΗ ΔΑΠΕΔΟΥ
- Υ-08 — ΥΔΡΟΡΡΟΗ
- FUNCOIL ΕΛΕΥΘΕΡΟ
- Π.Φ. — ΠΥΡΟΣΒΕΣΤΙΚΗ ΦΩΛΙΑ
- Β2 — ΑΚΟΥΣΤΙΚΟ ΠΑΝΕΛ ΤΟΙΧΟΥ
- επενδυση-Ι — ΣΗΜΑΝΣΗ ΕΠΕΝΔΥΣΗΣ ΤΟΙΧΟΥ
- Α2 — ΣΗΜΑΝΣΗ ΑΚΟΥΣΤΙΚΟΥ ΠΑΝΕΛ ΟΡΟΦΗΣ
- ΚΓ.32 — ΣΗΜΑΝΣΗ ΚΙΓΛΙΔΩΜΑΤΟΣ


ΤΕΛΕΙΩΜΑΤΑ ΟΡΟΦΩΝ ΧΩΡΩΝ

Ψ1: ΕΠΙΧΡΙΣΜΑ
Ψ2: ΓΥΨΟΣΑΝΙΔΑ ΗΧΟΜΟΝΩΤΙΚΗ
Ψ3: ΓΥΨΟΣΑΝΙΔΑ ΑΝΘΥΓΡΗ
Ψ4: ΤΣΙΜΕΝΤΟΣΑΝΙΔΑ
Ψ5: ΞΥΛΙΝΗ ΕΠΕΝΔΥΣΗ
Ψ6: ΜΕΤΑΛΛΙΚΗ ΕΠΕΝΔΥΣΗ
Ψ7: ΕΜΦΑΝΕΣ ΣΚΥΡΟΔΕΜΑ

Ψ2 / 2.70 / Δ1 — υλικο οροφής; ύψος χώρου; υλικο δαπέδου

ΤΕΛΕΙΩΜΑΤΑ ΔΑΠΕΔΩΝ ΧΩΡΩΝ

Δ1: ΜΑΡΜΑΡΟ ΓΚΡΙ ΔΕΜΑΤΙΟΥ 40x80
Δ2: ΚΕΡΑΜΙΚΑ ΠΛΑΚΙΔΙΑ 30x60
Δ3: ΒΙΝΥΛΙΚΟΣ ΤΑΠΗΤΑΣ
Δ4: ΒΙΝΥΛΙΚΑ ΠΛΑΚΙΔΙΑ 20x100
Δ5: ΞΥΛΙΝΟ ΣΕ ΜΕΤΑΛΙΚΟ ΣΚΕΛΕΤΟ
Δ6: ΞΥΛΙΝΟ ΚΑΡΦΩΤΟ ΔΡΥΙΝΟ
Δ7: ΒΙΟΜΗΧΑΝΙΚΟ ΔΑΠΕΔΟ ΕΠΟΞΕΙΔΙΚΟ
Δ8: ΒΙΟΜΗΧΑΝΙΚΟ ΔΑΠΕΔΟ ΜΑΓΝΗΣΙΤΗ
Δ9: ΨΕΥΔΟΔΑΠΕΔΟ ΜΕ ΔΙΕΛΕΥΣΗ ΗΜ
Δ10: ΜΕΤΑΛΙΚΗ ΕΣΧΑΡΑ
Δ11: ΤΣΙΜΕΝΤΟΚΟΝΙΑ

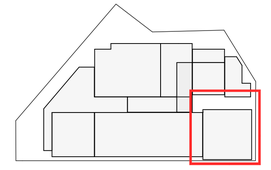

ΕΛΛΗΝΙΚΗ ΔΗΜΟΚΡΑΤΙΑ
ΙΟΝΙΟ ΠΑΝΕΠΙΣΤΗΜΙΟ
ΔΙΕΥΘΥΝΣΗ ΤΕΧΝΙΚΩΝ ΥΠΗΡΕΣΙΩΝ

ΕΡΓΟ : ΚΤΙΡΙΟ ΤΜΗΜΑΤΟΣ ΜΟΥΣΙΚΩΝ ΣΠΟΥΔΩΝ ΣΤΟ ΟΙΚΟΠΕΔΟ Ε.Α.Σ.Κ.

ΘΕΣΗ ΕΡΓΟΥ : 9η ΠΑΡΟΔΟΣ Δ. ΘΕΟΤΟΚΗ , ΠΕΡΙΟΧΗ ΠΑΛΛΑΔΑ - Ο.Τ. 379 , ΚΕΡΚΥΡΑ

ΣΤΑΔΙΟ ΜΕΛΕΤΗΣ : ΑΡΧΙΤΕΚΤΟΝΙΚΗ ΜΕΛΕΤΗ ΕΦΑΡΜΟΓΗΣ — ΑΡΧ.

ΘΕΜΑ ΣΧΕΔΙΟΥ : **ΚΑΤΟΨΗ 2ου ΟΡΟΦΟΥ (τμήμα Γ)** — **Α.23**

ΚΛΙΜΑΚΑ : 1:50

ΑΡΧΙΤΕΚΤΟΝΙΚΗ ΜΕΛΕΤΗ	ΣΤΑΤΙΚΗ ΜΕΛΕΤΗ	ΜΕΛΕΤΗ Η/Μ ΕΓΚΑΤΑΣΤΑΣΕΩΝ	ΗΜΕΡΟΜΗΝΙΑ
Δ. ΒΑΣΙΛΟΠΟΥΛΟΣ & ΣΥΝΕΡΓΑΤΕΣ Ε.Ε. ΣΥΝΕΡΓΑΤΕΣ ΑΡΧΙΤΕΚΤΟΝΕΣ : Σ.ΚΟΛΟΒΟΥ, Ε. ΝΤΟΥΡΜΑ, Χ. ΣΟΥΛΙΩΤΗ, Φ. ΓΕΡΟΝΤΑΚΗΣ.	ΑΡΤΕΜΙΣ ΣΥΜΒΟΥΛΟΙ ΜΗΧΑΝΙΚΟΙ Ε.Π.Ε.	Η-Μ ΣΧΕΔΙΑΣΜΟΣ Κ. ΓΕΩΡΓΑΚΟΠΟΥΛΟΣ- Σ. ΤΣΑΝΤΕΣ & ΣΙΑ Ε.Ε.	ΣΕΠΤΕΜΒΡΙΟΣ 2019
ΣΥΜΒΟΥΛΟΣ ΑΚΟΥΣΤΙΚΗΣ ΜΕΛΕΤΗΣ: Ι. ΜΑΡΙΝΟΣ	ΓΕΩΤΕΧΝΙΚΗ ΜΕΛΕΤΗ: Ν. ΔΕΡΕΚΑΣ		

ΣΦΡΑΓΙΔΕΣ - ΥΠΟΓΡΑΦΕΣ

Δ. ΒΑΣΙΛΟΠΟΥΛΟΣ & ΣΥΝΕΡΓΑΤΕΣ Ε.Ε.
ΓΡΑΦΕΙΟ ΑΡΧΙΤΕΚΤΟΝΙΚΩΝ ΜΕΛΕΤΩΝ
ΝΕΟΧΩΡΙΟΥ 18 – ΑΘΗΝΑ – 113 63
ΤΗΛ.: 210-6465060, ΤΗΛ. & FAX: 210-6468224
ΑΦΜ: 099810556 – ΔΟΥ: ΙΓ΄ ΑΘΗΝΩΝ

DIONYSIOS VASILOPOULOS
Digitally signed by DIONYSIOS VASILOPOULOS
Date: 2021.12.09 18:35:09 +02'00'