

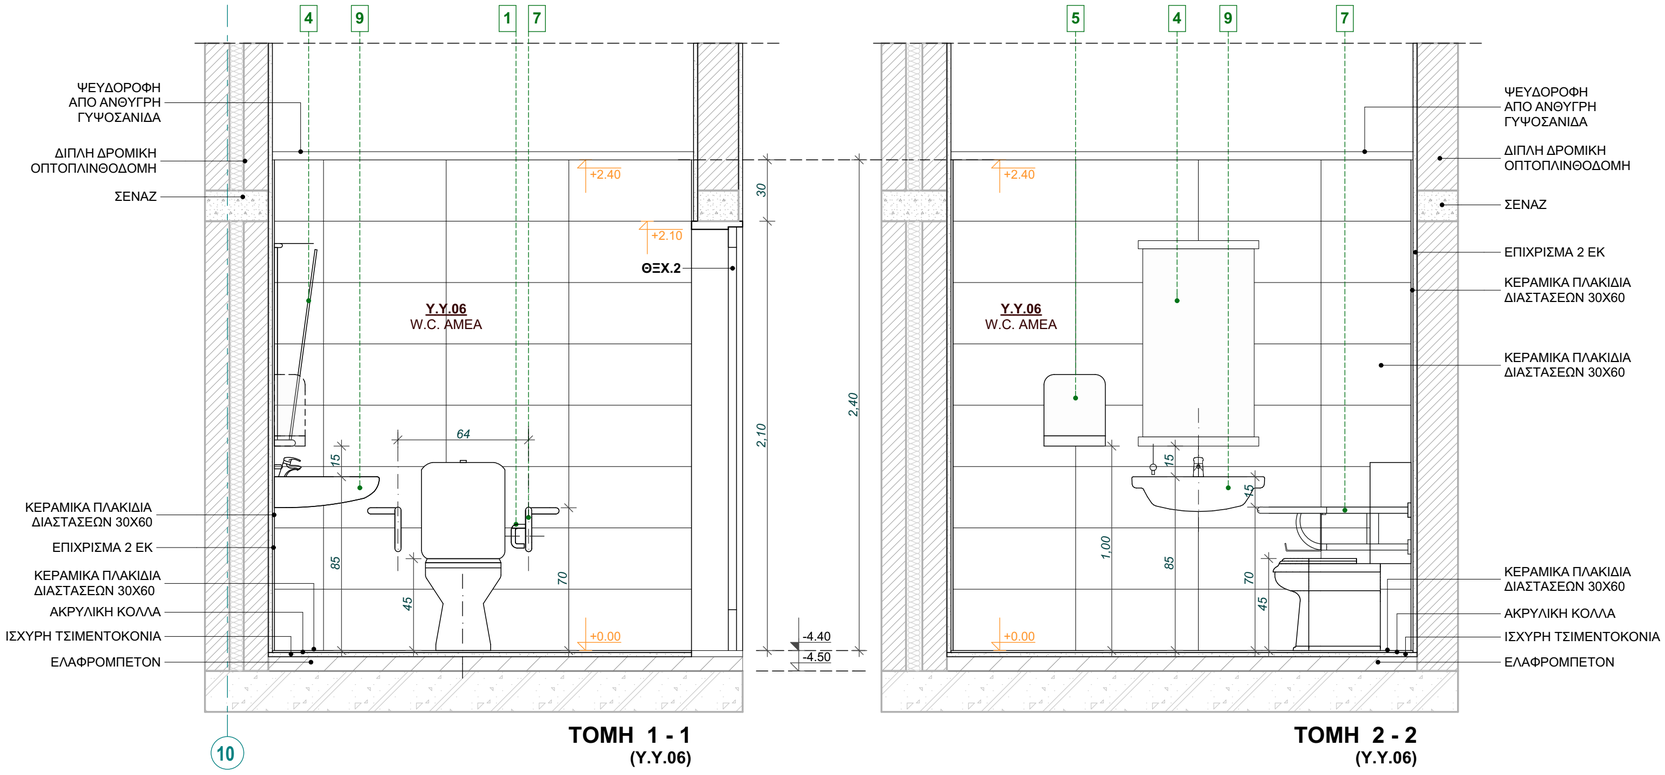


ΥΠΟΜΝΗΜΑ ΕΞΟΠΛΙΣΜΟΥ

1. ΧΑΡΤΟΘΗΚΗ
2. ΑΓΚΙΣΤΡΟ
3. ΚΑΘΡΕΦΤΗΣ ΠΑΧΟΥΣ 5ΜΜ
4. ΚΑΘΡΕΠΤΗΣ ΜΕ ΡΥΘΜΙΖΟΜΕΝΗ ΚΛΙΣΗ
5. ΑΝΟΞΕΙΔΩΤΟΣ ΗΛΕΚΤΡΙΚΟΣ ΣΤΕΓΝΩΤΗΡΑΣ ΧΕΡΙΩΝ
7. ΑΝΑΚΛΙΝΟΜΕΝΗ ΧΕΙΡΟΛΑΒΗ
8. ΧΕΙΡΟΛΑΒΗ ΣΕ ΣΧΗΜΑ "L"
9. ΝΙΠΤΗΡΑΣ ΑΝΑΤΟΜΙΚΟΣ 60Χ60cm
10. ΚΟΡΔΟΝΙ ΚΛΗΣΗΣ ΓΙΑ ΒΟΗΘΕΙΑ
11. ΕΥΧΡΗΣΤΟ ΧΕΙΡΙΣΤΗΡΙΟ ΓΙΑ ΚΑΖΑΝΑΚΙ ΛΕΚΑΝΗΣ
12. ΑΝΑΚΛΙΝΟΜΕΝΟ ΚΑΘΙΣΜΑ ΝΤΟΥΣ 45Χ45CM
13. ΣΙΦΩΝΙ

14. ΝΙΠΤΗΡΑΣ IDEAL STANDARD VIDIMA SIRIUS
15. ΛΕΚΑΝΗ IDEAL STANDARD VIDIMA SIRIUS
16. ΠΑΓΚΟΣ ΑΠΟ ΜΑΡΜΑΡΟ ΝΕΣΤΟΥ ΠΑΧΟΥΣ 3cm
17. ΑΝΘΥΓΡΑ ΧΩΡΙΣΜΑΤΑ ΤΥΠΟΥ LOGGERE (QUALITY GROUP)
18. ΕΝΤΟΙΧΙΖΟΜΕΝΗ ΒΑΛΒΙΔΑ ΕΚΠΛΥΣΗΣ
19. ΟΥΡΗΤΗΡΙΟ ΤΟΙΧΟΥ IDEAL STANDARD "PUBLIC"

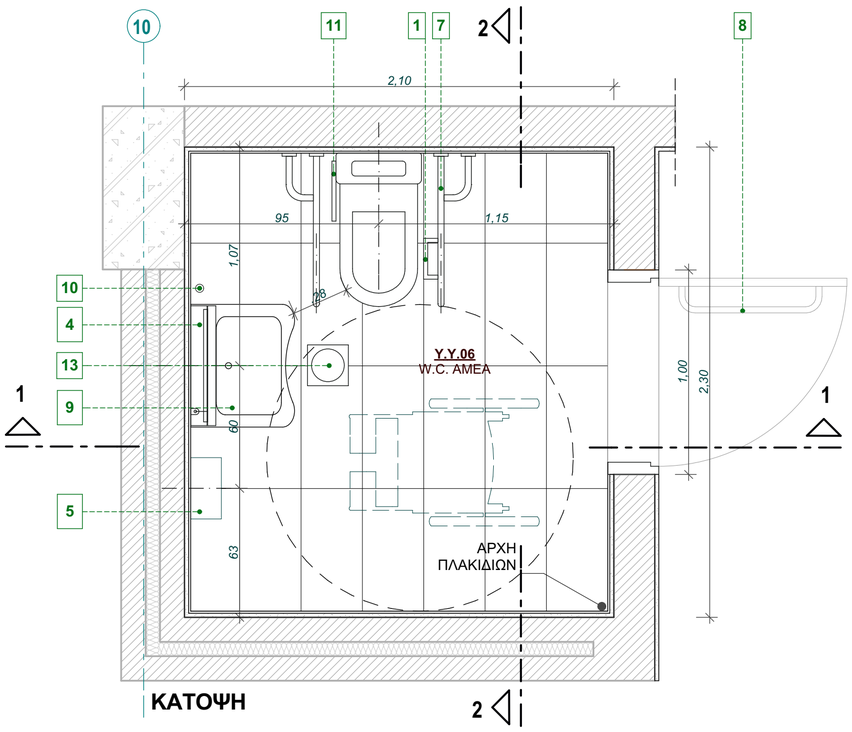

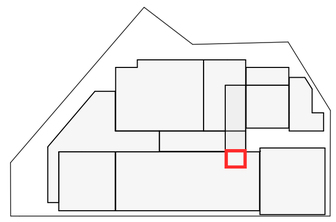

ΕΛΛΗΝΙΚΗ ΔΗΜΟΚΡΑΤΙΑ
ΙΟΝΙΟ ΠΑΝΕΠΙΣΤΗΜΙΟ

ΔΙΕΥΘΥΝΣΗ ΤΕΧΝΙΚΩΝ ΥΠΗΡΕΣΙΩΝ

ΕΡΓΟ :

ΚΤΙΡΙΟ ΤΜΗΜΑΤΟΣ ΜΟΥΣΙΚΩΝ ΣΠΟΥΔΩΝ ΣΤΟ ΟΙΚΟΠΕΔΟ Ε.Α.Σ.Κ.

ΘΕΣΗ ΕΡΓΟΥ :

9η ΠΑΡΟΔΟΣ Δ. ΘΕΟΤΟΚΗ ,
ΠΕΡΙΟΧΗ ΠΑΛΛΑΔΑ - Ο.Τ. 379 , ΚΕΡΚΥΡΑ

ΣΤΑΔΙΟ ΜΕΛΕΤΗΣ : **ΑΡΧΙΤΕΚΤΟΝΙΚΗ ΜΕΛΕΤΗ ΕΦΑΡΜΟΓΗΣ** — ΑΡΧ.

ΘΕΜΑ ΣΧΕΔΙΟΥ :

ΑΝΑΠΤΥΓΜΑΤΑ WC ΥΠΟΓΕΙΟΥ (Υ.Υ.06)

AN.01

ΚΛΙΜΑΚΑ : 1: 20

ΑΡΧΙΤΕΚΤΟΝΙΚΗ ΜΕΛΕΤΗ	ΣΤΑΤΙΚΗ ΜΕΛΕΤΗ	ΜΕΛΕΤΗ Η/Μ ΕΓΚΑΤΑΣΤΑΣΕΩΝ	ΗΜΕΡΟΜΗΝΙΑ
Δ. ΒΑΣΙΛΟΠΟΥΛΟΣ & ΣΥΝΕΡΓΑΤΕΣ Ε.Ε. ΣΥΝΕΡΓΑΤΕΣ ΑΡΧΙΤΕΚΤΟΝΕΣ : Σ. ΚΟΛΟΒΟΥ,	ΑΡΤΕΜΙΣ ΣΥΜΒΟΥΛΟΙ ΜΗΧΑΝΙΚΟΙ Ε.Π.Ε.	Η-Μ ΣΧΕΔΙΑΣΜΟΣ Κ. ΓΕΩΡΓΑΚΟΠΟΥΛΟΣ- Σ. ΤΣΑΝΤΕΣ & ΣΙΑ Ε.Ε.	ΟΚΤΩΒΡΙΟΣ 2019
ΣΥΜΒΟΥΛΟΣ ΑΚΟΥΣΤΙΚΗΣ ΜΕΛΕΤΗΣ: Ι. ΜΑΡΙΝΟΣ	ΓΕΩΤΕΧΝΙΚΗ ΜΕΛΕΤΗ: Ν. ΔΕΡΕΚΑΣ		

ΣΦΡΑΓΙΔΕΣ - ΥΠΟΓΡΑΦΕΣ

Δ. ΒΑΣΙΛΟΠΟΥΛΟΣ & ΣΥΝΕΡΓΑΤΕΣ Ε.Ε.
ΓΡΑΦΕΙΟ ΑΡΧΙΤΕΚΤΟΝΙΚΩΝ ΜΕΛΕΤΩΝ
ΝΕΟΧΩΡΙΟΥ 18 - ΑΘΗΝΑ - 113 63
ΤΗΛ.: 210-6465060, ΤΗΛ. & ΦΑΧ: 210-6468224
ΑΦΜ: 099810556 - ΔΟΥ: ΙΓ' ΑΘΗΝΩΝ

DIONYSIOS VASILOPOULOS
Digitally signed by DIONYSIOS VASILOPOULOS
Date: 2021.12.09 19:02:39 +02'00'