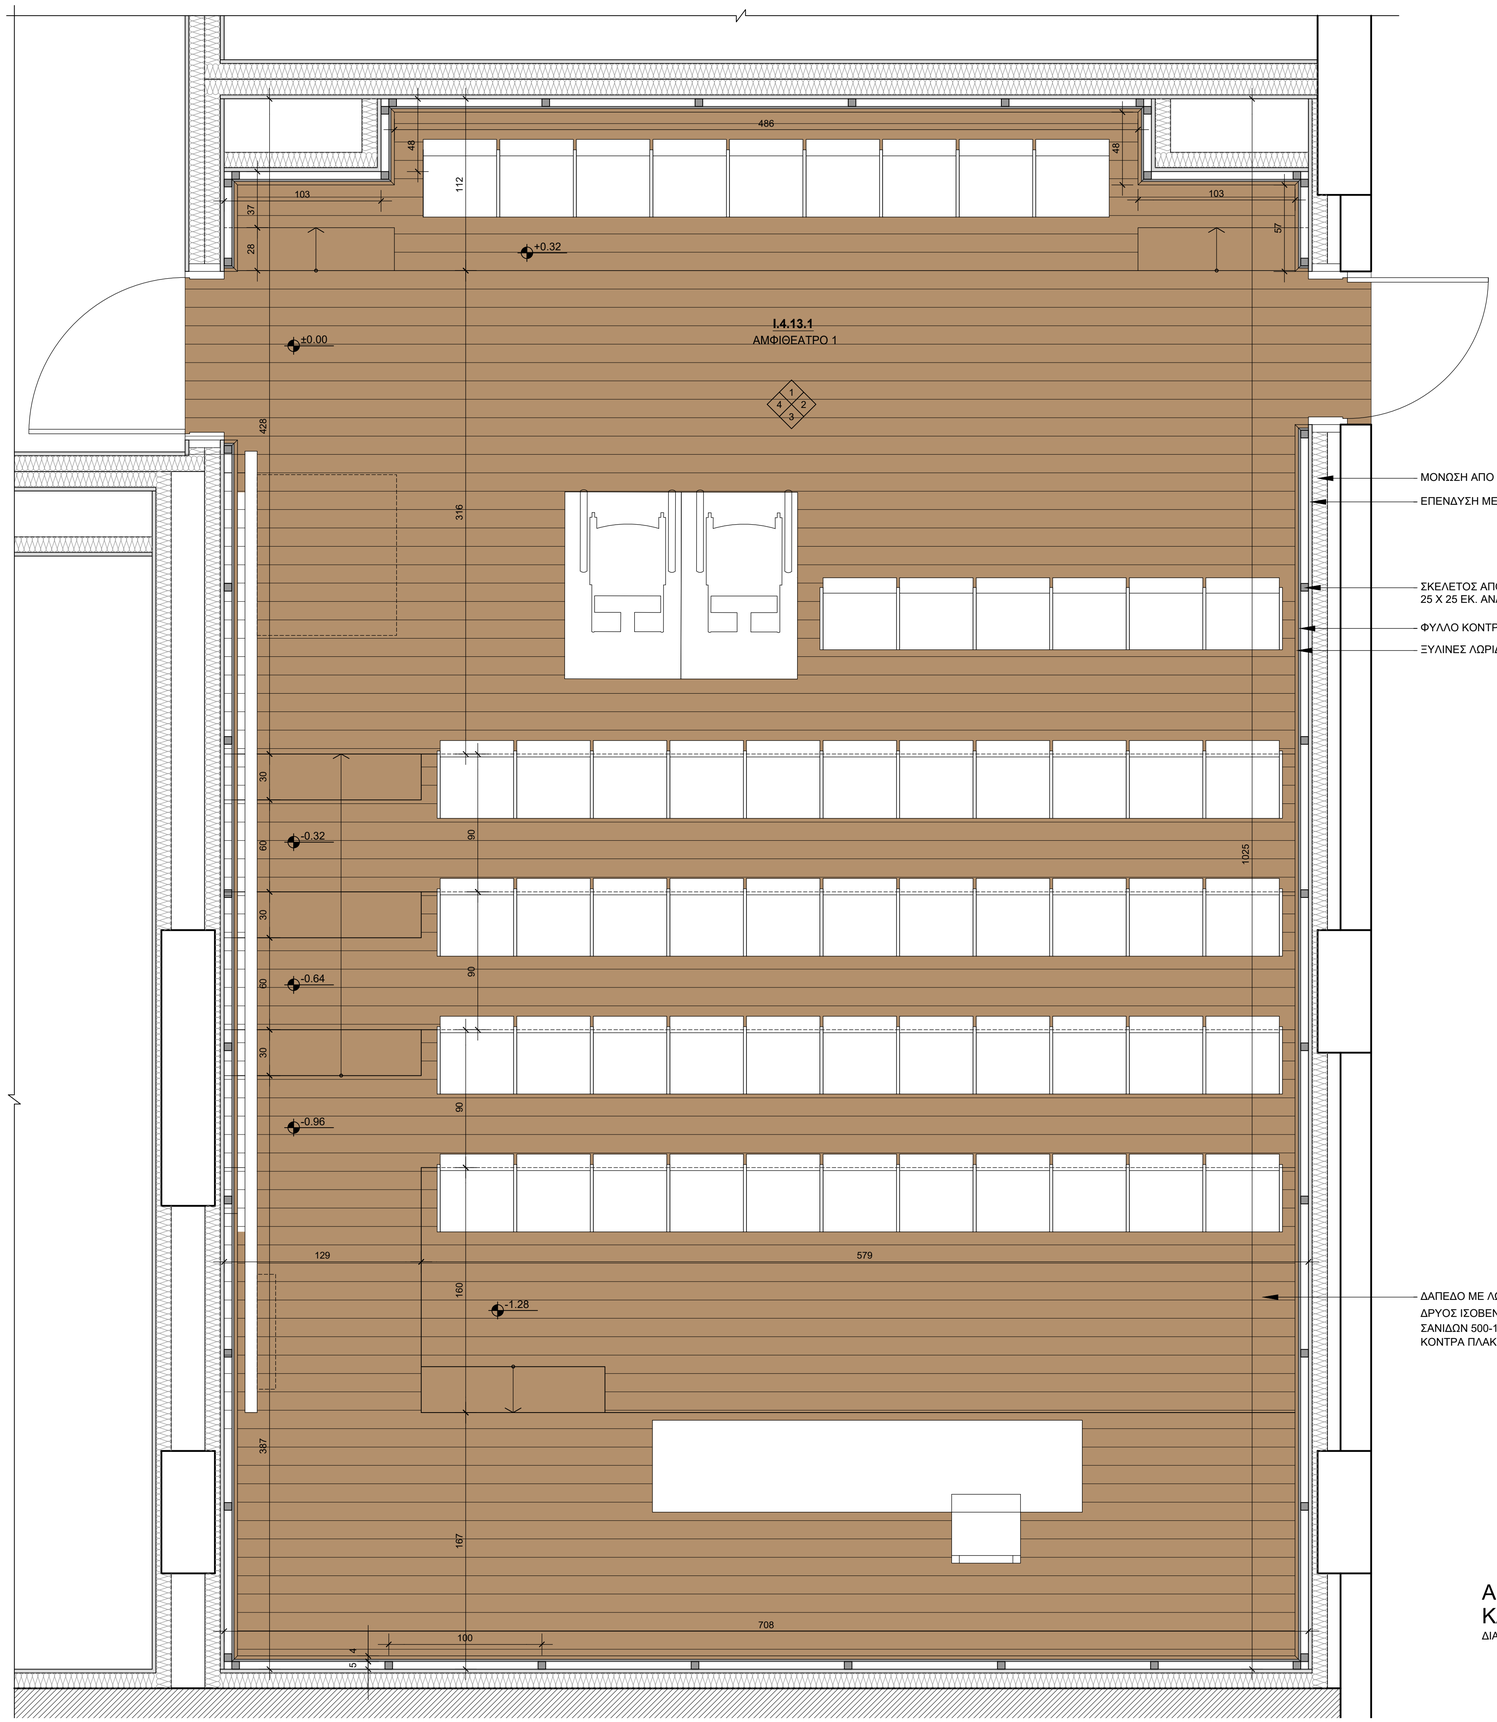


ΜΟΝΩΣΗ ΑΠΟ ΠΕΤΡΟΒΑΜΒΑΚΑ 80mm / 50Kg/m3

ΕΠΕΝΔΥΣΗ ΜΕ ΓΥΨΟΣΑΝΙΔΑ


ΣΚΕΛΕΤΟΣ ΑΠΟ ΞΥΛΙΝΑ ΚΑΔΡΟΝΙΑ
25 X 25 ΕΚ. ΑΝΑ 1 ΜΕΤΡΟ

ΦΥΛΛΟ ΚΟΝΤΡΑ ΠΛΑΚΕ ΘΑΛΑΣΣΗΣ 10 ΕΚ.

ΞΥΛΙΝΕΣ ΛΩΡΙΔΕΣ ΑΠΟ ΔΡΥΟΣ 106 x 22 ΧΙΛ.

ΔΑΠΕΔΟ ΜΕ ΛΩΡΙΔΕΣ ΡΑΜΠΟΤΕ ΑΠΟ ΞΥΛΕΙΑ ΔΡΥΟΣ ΙΣΟΒΕΝΟ 120 x 22 ΧΙΛ. ΜΕ ΜΗΚΟΣ ΣΑΝΙΔΩΝ 500-1500 ΧΙΛ. ΣΕ ΥΠΟΣΤΡΩΜΑ ΑΠΟ ΚΟΝΤΡΑ ΠΛΑΚΕ ΘΑΛΑΣΣΗΣ 15 ΧΙΛ.

ΑΜΦΙΘΕΑΤΡΟ 1
ΚΑΤΟΨΗ
ΔΙΑΣΤΑΣΕΙΣ ΣΕ ΕΚΑΤΟΣΤΑ

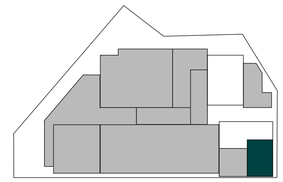

ΕΛΛΗΝΙΚΗ ΔΗΜΟΚΡΑΤΙΑ
ΙΟΝΙΟ ΠΑΝΕΠΙΣΤΗΜΙΟ

ΔΙΕΥΘΥΝΣΗ ΤΕΧΝΙΚΩΝ ΥΠΗΡΕΣΙΩΝ

ΕΡΓΟ :

ΚΤΙΡΙΟ ΤΜΗΜΑΤΟΣ ΜΟΥΣΙΚΩΝ ΣΠΟΥΔΩΝ ΣΤΟ ΟΙΚΟΠΕΔΟ Ε.Α.Σ.Κ.

ΘΕΣΗ ΕΡΓΟΥ :

9η ΠΑΡΟΔΟΣ Δ. ΘΕΟΤΟΚΗ ,
ΠΕΡΙΟΧΗ ΠΑΛΛΑΔΑ - Ο.Τ. 379 , ΚΕΡΚΥΡΑ

ΣΤΑΔΙΟ ΜΕΛΕΤΗΣ :	**ΑΡΧΙΤΕΚΤΟΝΙΚΗ ΜΕΛΕΤΗ ΕΦΑΡΜΟΓΗΣ**	ΑΡΧ.
ΘΕΜΑ ΣΧΕΔΙΟΥ :	**ΑΜΦΙΘΕΑΤΡΟ 1 (Ι.4.13.1.) ΚΑΤΟΨΗ**	**ΕΧ-06**
		ΚΛΙΜΑΚΑ : 1:20

ΑΡΧΙΤΕΚΤΟΝΙΚΗ ΜΕΛΕΤΗ	ΣΤΑΤΙΚΗ ΜΕΛΕΤΗ	ΜΕΛΕΤΗ Η/Μ ΕΓΚΑΤΑΣΤΑΣΕΩΝ	ΗΜΕΡΟΜΗΝΙΑ
Δ. ΒΑΣΙΛΟΠΟΥΛΟΣ & ΣΥΝΕΡΓΑΤΕΣ Ε.Ε. ΣΥΝΕΡΓΑΤΕΣ ΑΡΧΙΤΕΚΤΟΝΕΣ : Σ.ΚΟΛΟΒΟΥ, Ε. ΝΤΟΥΡΜΑ, Χ. ΣΟΥΛΙΩΤΗ, Φ. ΓΕΡΟΝΤΑΚΗΣ.	ΑΡΤΕΜΙΣ ΣΥΜΒΟΥΛΟΙ ΜΗΧΑΝΙΚΟΙ Ε.Π.Ε.	Η-Μ ΣΧΕΔΙΑΣΜΟΣ Κ. ΓΕΩΡΓΑΚΟΠΟΥΛΟΣ-Σ. ΤΣΑΝΤΕΣ & ΣΙΑ Ε.Ε.	ΣΕΠΤΕΜΒΡΙΟΣ 2019
ΣΥΜΒΟΥΛΟΣ ΑΚΟΥΣΤΙΚΗΣ ΜΕΛΕΤΗΣ: Ι. ΜΑΡΙΝΟΣ	ΓΕΩΤΕΧΝΙΚΗ ΜΕΛΕΤΗ: Ν. ΔΕΡΕΚΑΣ		

ΣΦΡΑΓΙΔΕΣ - ΥΠΟΓΡΑΦΕΣ

DIONYSIOS VASILOPOULOS

Digitally signed by DIONYSIOS VASILOPOULOS
Date: 2021.12.09 19:14:03 +02'00'