

ΑΚΟΥΣΤΙΚΑ ΦΙΛΤΡΑ ΤΟΙΧΟΥ Β


B13

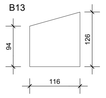


B14-B26

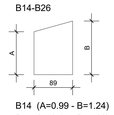


B14 (A=0.99 - B=1.24)
B15 (A=0.97 - B=1.22)
B16 (A=0.94 - B=1.19)
B17 (A=0.91 - B=1.16)
B18 (A=0.88 - B=1.13)
B19 (A=0.85 - B=1.10)
B20 (A=0.80 - B=1.05)
B21 (A=0.75 - B=1.00)
B22 (A=0.68 - B=0.93)
B23 (A=0.61 - B=0.86)
B24 (A=0.52 - B=0.77)
B25 (A=0.43 - B=0.68)
B26 (A=0.33 - B=0.58)

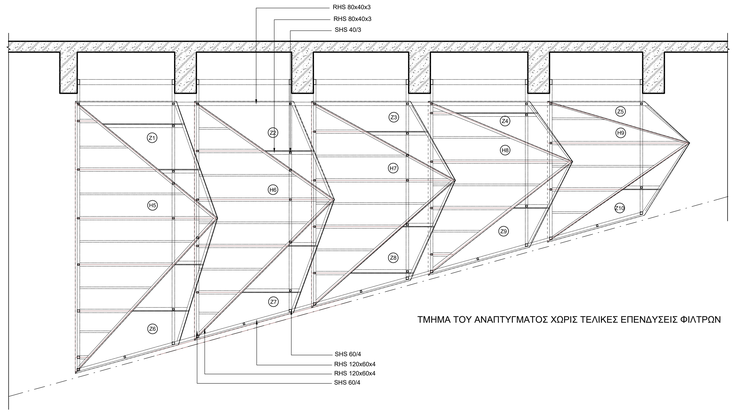

ΤΜΗΜΑ ΤΟΥ ΑΝΑΠΤΥΓΜΑΤΟΣ ΧΩΡΙΣ ΤΕΛΙΚΕΣ ΕΠΕΝΔΥΣΕΙΣ ΦΙΛΤΡΩΝ

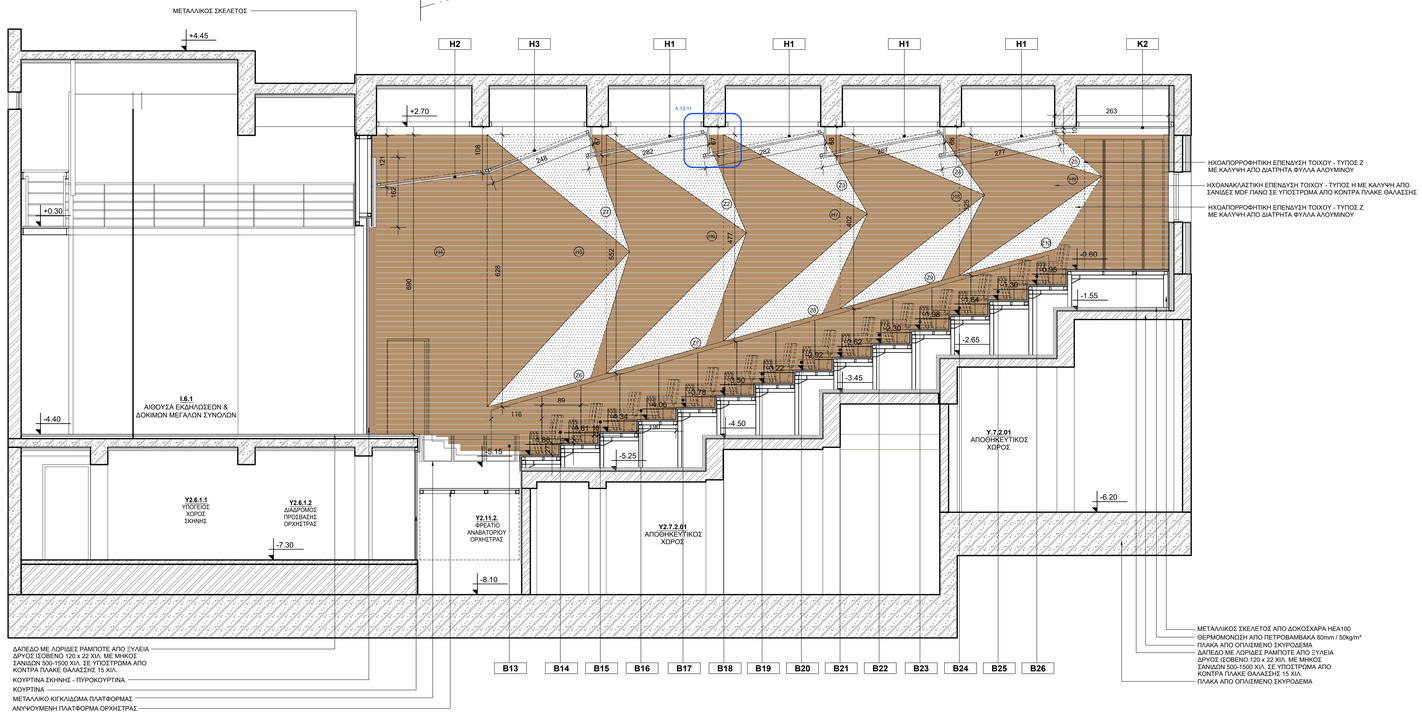

ΑΝΑΠΤΥΓΜΑ 1 (ΤΟ ΑΝΑΠΤΥΓΜΑ 3 ΕΙΝΑΙ ΑΝΤΙΣΤΟΙΧΟ)

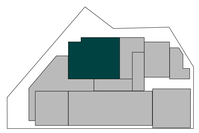

ΕΛΛΗΝΙΚΗ ΔΗΜΟΚΡΑΤΙΑ
ΙΟΝΙΟ ΠΑΝΕΠΙΣΤΗΜΙΟ
ΔΙΕΥΘΥΝΣΗ ΤΕΧΝΙΚΩΝ ΥΠΗΡΕΣΙΩΝ

ΕΡΓΟ :
ΚΤΙΡΙΟ ΤΜΗΜΑΤΟΣ ΜΟΥΣΙΚΩΝ ΣΠΟΥΔΩΝ ΣΤΟ ΟΙΚΟΠΕΔΟ Ε.Α.Σ.Κ.

ΘΕΣΗ ΕΡΓΟΥ :
9η ΠΑΡΟΔΟΣ Δ. ΘΕΟΤΟΚΗ ,
ΠΕΡΙΟΧΗ ΠΑΛΛΑΔΑ - Ο.Τ. 379 , ΚΕΡΚΥΡΑ

ΣΤΑΔΙΟ ΜΕΛΕΤΗΣ : **ΑΡΧΙΤΕΚΤΟΝΙΚΗ ΜΕΛΕΤΗ ΕΦΑΡΜΟΓΗΣ** — ΑΡΧ.

ΘΕΜΑ ΣΧΕΔΙΟΥ : **ΑΙΘΟΥΣΑ ΕΚΔΗΛΩΣΕΩΝ I.6.1 ΑΝΑΠΤΥΓΜΑ 1** — EX-21

ΚΛΙΜΑΚΑ : 1:50

ΑΡΧΙΤΕΚΤΟΝΙΚΗ ΜΕΛΕΤΗ	ΣΤΑΤΙΚΗ ΜΕΛΕΤΗ	ΜΕΛΕΤΗ Η/Μ ΕΓΚΑΤΑΣΤΑΣΕΩΝ	ΗΜΕΡΟΜΗΝΙΑ
Δ. ΒΑΣΙΛΟΠΟΥΛΟΣ & ΣΥΝΕΡΓΑΤΕΣ Ε.Ε. ΣΥΝΕΡΓΑΤΕΣ ΑΡΧΙΤΕΚΤΟΝΕΣ : Σ.ΚΟΛΟΒΟΥ, Ε. ΝΤΟΥΡΜΑ, Χ. ΣΟΥΛΙΩΤΗ, Φ. ΓΕΡΟΝΤΑΚΗΣ.	ΑΡΤΕΜΙΣ ΣΥΜΒΟΥΛΟΙ ΜΗΧΑΝΙΚΟΙ Ε.Π.Ε.	Η-Μ ΣΧΕΔΙΑΣΜΟΣ Κ. ΓΕΩΡΓΑΚΟΠΟΥΛΟΣ- Σ. ΤΣΑΝΤΕΣ & ΣΙΑ Ε.Ε.	ΣΕΠΤΕΜΒΡΙΟΣ 2019
ΣΥΜΒΟΥΛΟΣ ΑΚΟΥΣΤΙΚΗΣ ΜΕΛΕΤΗΣ: Ι. ΜΑΡΙΝΟΣ	ΓΕΩΤΕΧΝΙΚΗ ΜΕΛΕΤΗ: Ν. ΔΕΡΕΚΑΣ		

ΣΦΡΑΓΙΔΕΣ - ΥΠΟΓΡΑΦΕΣ

DIONYSIOS VASILOPOULOS
Digitally signed by DIONYSIOS VASILOPOULOS
Date: 2021.12.10 13:19:12 +02'00'