ΕΛΛΗΝΙΚΗ ΔΗΜΟΚΡΑΤΙΑ

ΙΟΝΙΟ ΠΑΝΕΠΙΣΤΗΜΙΟ

ΔΙΕΥΘΥΝΣΗ
ΤΕΧΝΙΚΩΝ ΥΠΗΡΕΣΙΩΝ

ΚΤΙΡΙΟ ΤΜΗΜΑΤΟΣ ΜΟΥΣΙΚΩΝ ΣΠΟΥΔΩΝ ΣΤΟ ΟΙΚΟΠΕΔΟ Ε.Α.Σ.Κ.

ΑΡΧΙΤΕΚΤΟΝΙΚΗ ΜΕΛΕΤΗ ΕΦΑΡΜΟΓΗΣ

9η ΠΑΡΟΔΟΣ Δ. ΘΕΟΤΟΚΗ
ΠΕΡΙΟΧΗ ΠΑΛΛΑΔΑ
Ο.Τ. 379 ΚΕΡΚΥΡΑ

ΑΡΧΙΤΕΚΤΟΝΙΚΗ ΜΕΛΕΤΗ :
Δ.ΒΑΣΙΛΟΠΟΥΛΟΣ

ΣΥΝΕΡΓΑΤΕΣ ΑΡΧΙΤΕΚΤΟΝΕΣ :
Σ.ΚΟΛΟΒΟΥ, Ε. ΝΤΟΥΡΜΑ,
Χ. ΣΟΥΛΙΩΤΗ, Φ. ΓΕΡΟΝΤΑΚΗΣ.

ΣΤΑΤΙΚΗ ΜΕΛΕΤΗ:
ΑΡΤΕΜΙΣ
ΣΥΜΒΟΥΛΟΙ ΜΗΧΑΝΙΚΟΙ ΕΠΕ

ΜΕΛΕΤΗ Η/Μ ΕΓΚΑΤΑΣΤΑΣΕΩΝ :
Κ.ΓΕΩΡΓΑΚΟΠΟΥΛΟΣ-
ΣΠ. ΤΣΑΝΤΕΣ & ΣΙΑ Ε.Ε.

ΘΕΜΑ:

ΤΕΥΧΟΣ ΟΙΚΟΔΟΜΙΚΩΝ ΛΕΠΤΟΜΕΡΕΙΩΝ

ΚΛΙΜΑΚΑ:

ΗΜΕΡΟΜΗΝΙΑ:
ΣΕΠΤΕΜΒΡΙΟΣ 2019

ΑΡΙΘΜΟΣ ΣΧΕΔΙΟΥ:

DIONYSIOS VASILOPOULOS

Digitally signed by DIONYSIOS VASILOPOULOS
Date: 2021.12.09 17:46:23 +02'00'

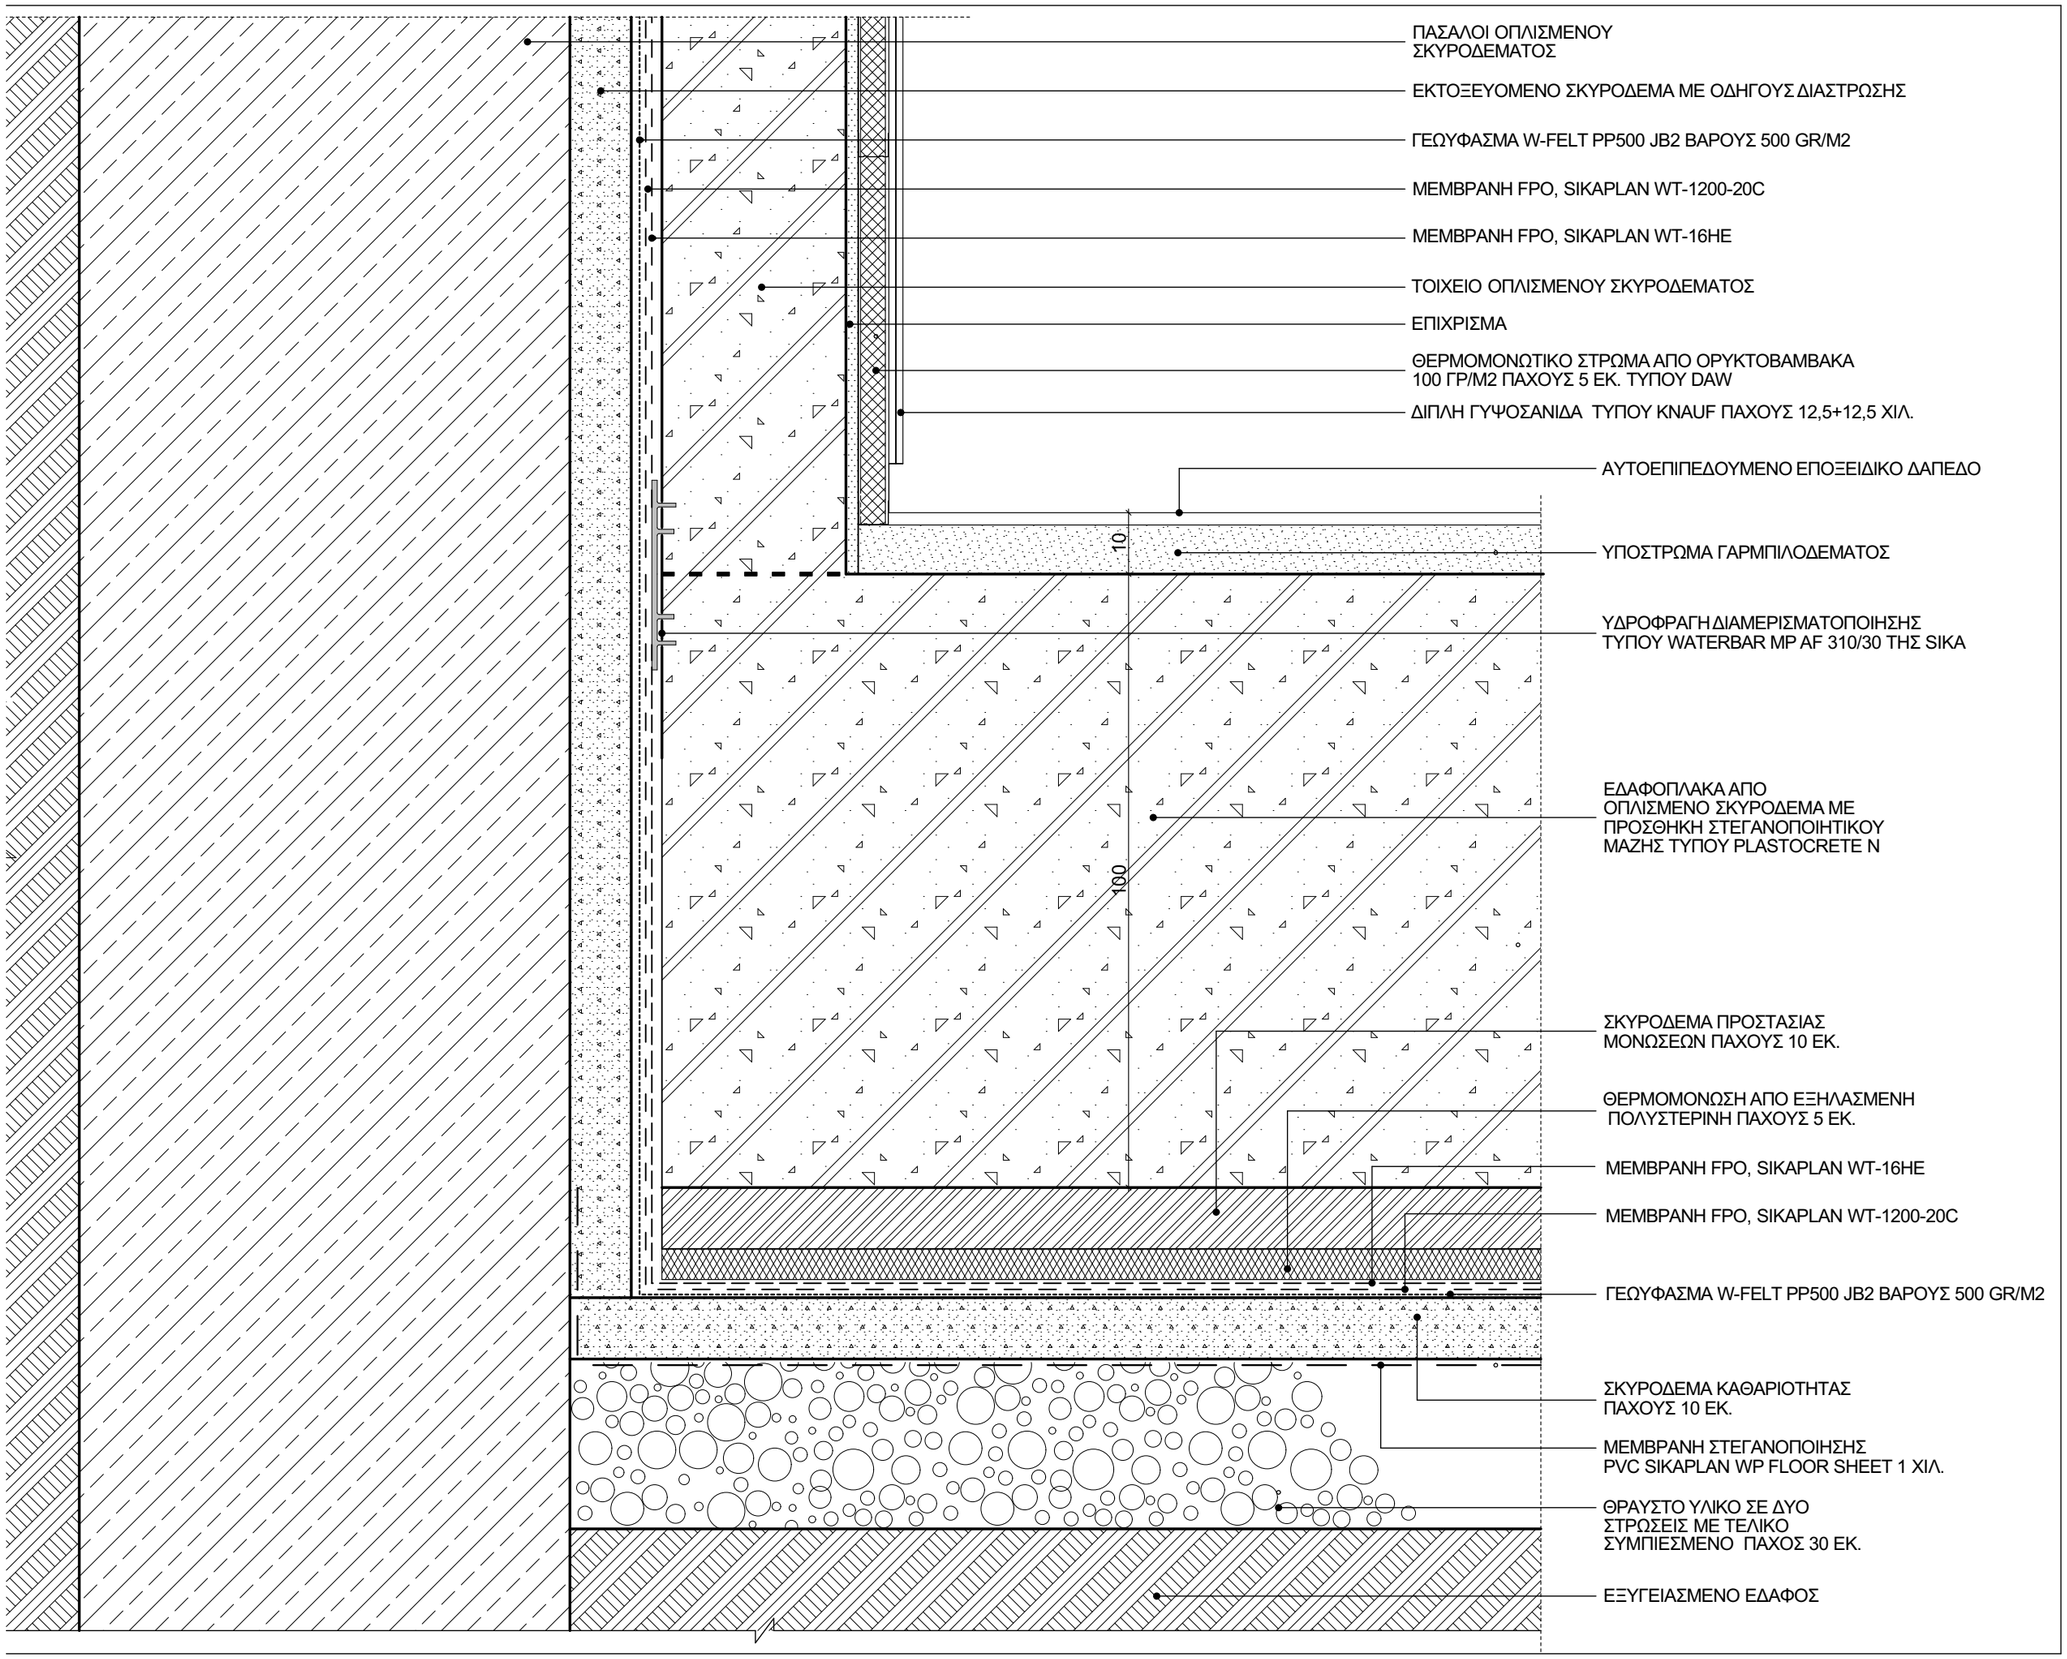

ΕΛΛΗΝΙΚΗ ΔΗΜΟΚΡΑΤΙΑ

ΙΟΝΙΟ ΠΑΝΕΠΙΣΤΗΜΙΟ

ΔΙΕΥΘΥΝΣΗ
ΤΕΧΝΙΚΩΝ ΥΠΗΡΕΣΙΩΝ

ΚΤΙΡΙΟ ΤΜΗΜΑΤΟΣ ΜΟΥΣΙΚΩΝ ΣΠΟΥΔΩΝ ΣΤΟ ΟΙΚΟΠΕΔΟ Ε.Α.Σ.Κ.

ΑΡΧΙΤΕΚΤΟΝΙΚΗ ΜΕΛΕΤΗ ΕΦΑΡΜΟΓΗΣ

9η ΠΑΡΟΔΟΣ Δ. ΘΕΟΤΟΚΗ
ΠΕΡΙΟΧΗ ΠΑΛΛΑΔΑ
Ο.Τ. 379 ΚΕΡΚΥΡΑ

ΑΡΧΙΤΕΚΤΟΝΙΚΗ ΜΕΛΕΤΗ :
Δ.ΒΑΣΙΛΟΠΟΥΛΟΣ

ΣΥΝΕΡΓΑΤΕΣ ΑΡΧΙΤΕΚΤΟΝΕΣ :
Σ.ΚΟΛΟΒΟΥ, Ε. ΝΤΟΥΡΜΑ,
Χ. ΣΟΥΛΙΩΤΗ, Φ. ΓΕΡΟΝΤΑΚΗΣ.

ΣΤΑΤΙΚΗ ΜΕΛΕΤΗ:
ΑΡΤΕΜΙΣ
ΣΥΜΒΟΥΛΟΙ ΜΗΧΑΝΙΚΟΙ ΕΠΕ

ΜΕΛΕΤΗ Η/Μ ΕΓΚΑΤΑΣΤΑΣΕΩΝ :
Κ.ΓΕΩΡΓΑΚΟΠΟΥΛΟΣ-
ΣΠ. ΤΣΑΝΤΕΣ & ΣΙΑ Ε.Ε.

ΘΕΜΑ:

ΚΕΛΥΦΟΣ-ΘΕΜΕΛΙΩΣΕΙΣ

ΤΟΙΧΕΙΟ ΘΕΜΕΛΙΩΣΗΣ & ΕΔΑΦΟΠΛΑΚΑ.ΚΑ ΤΑΚΟΡΥΦΗ ΤΟΜΗ

ΚΛΙΜΑΚΑ: 1:10,

ΗΜΕΡΟΜΗΝΙΑ:
ΣΕΠΤΕΜΒΡΙΟΣ 2019

ΑΡΙΘΜΟΣ ΣΧΕΔΙΟΥ:

Λ.01.01

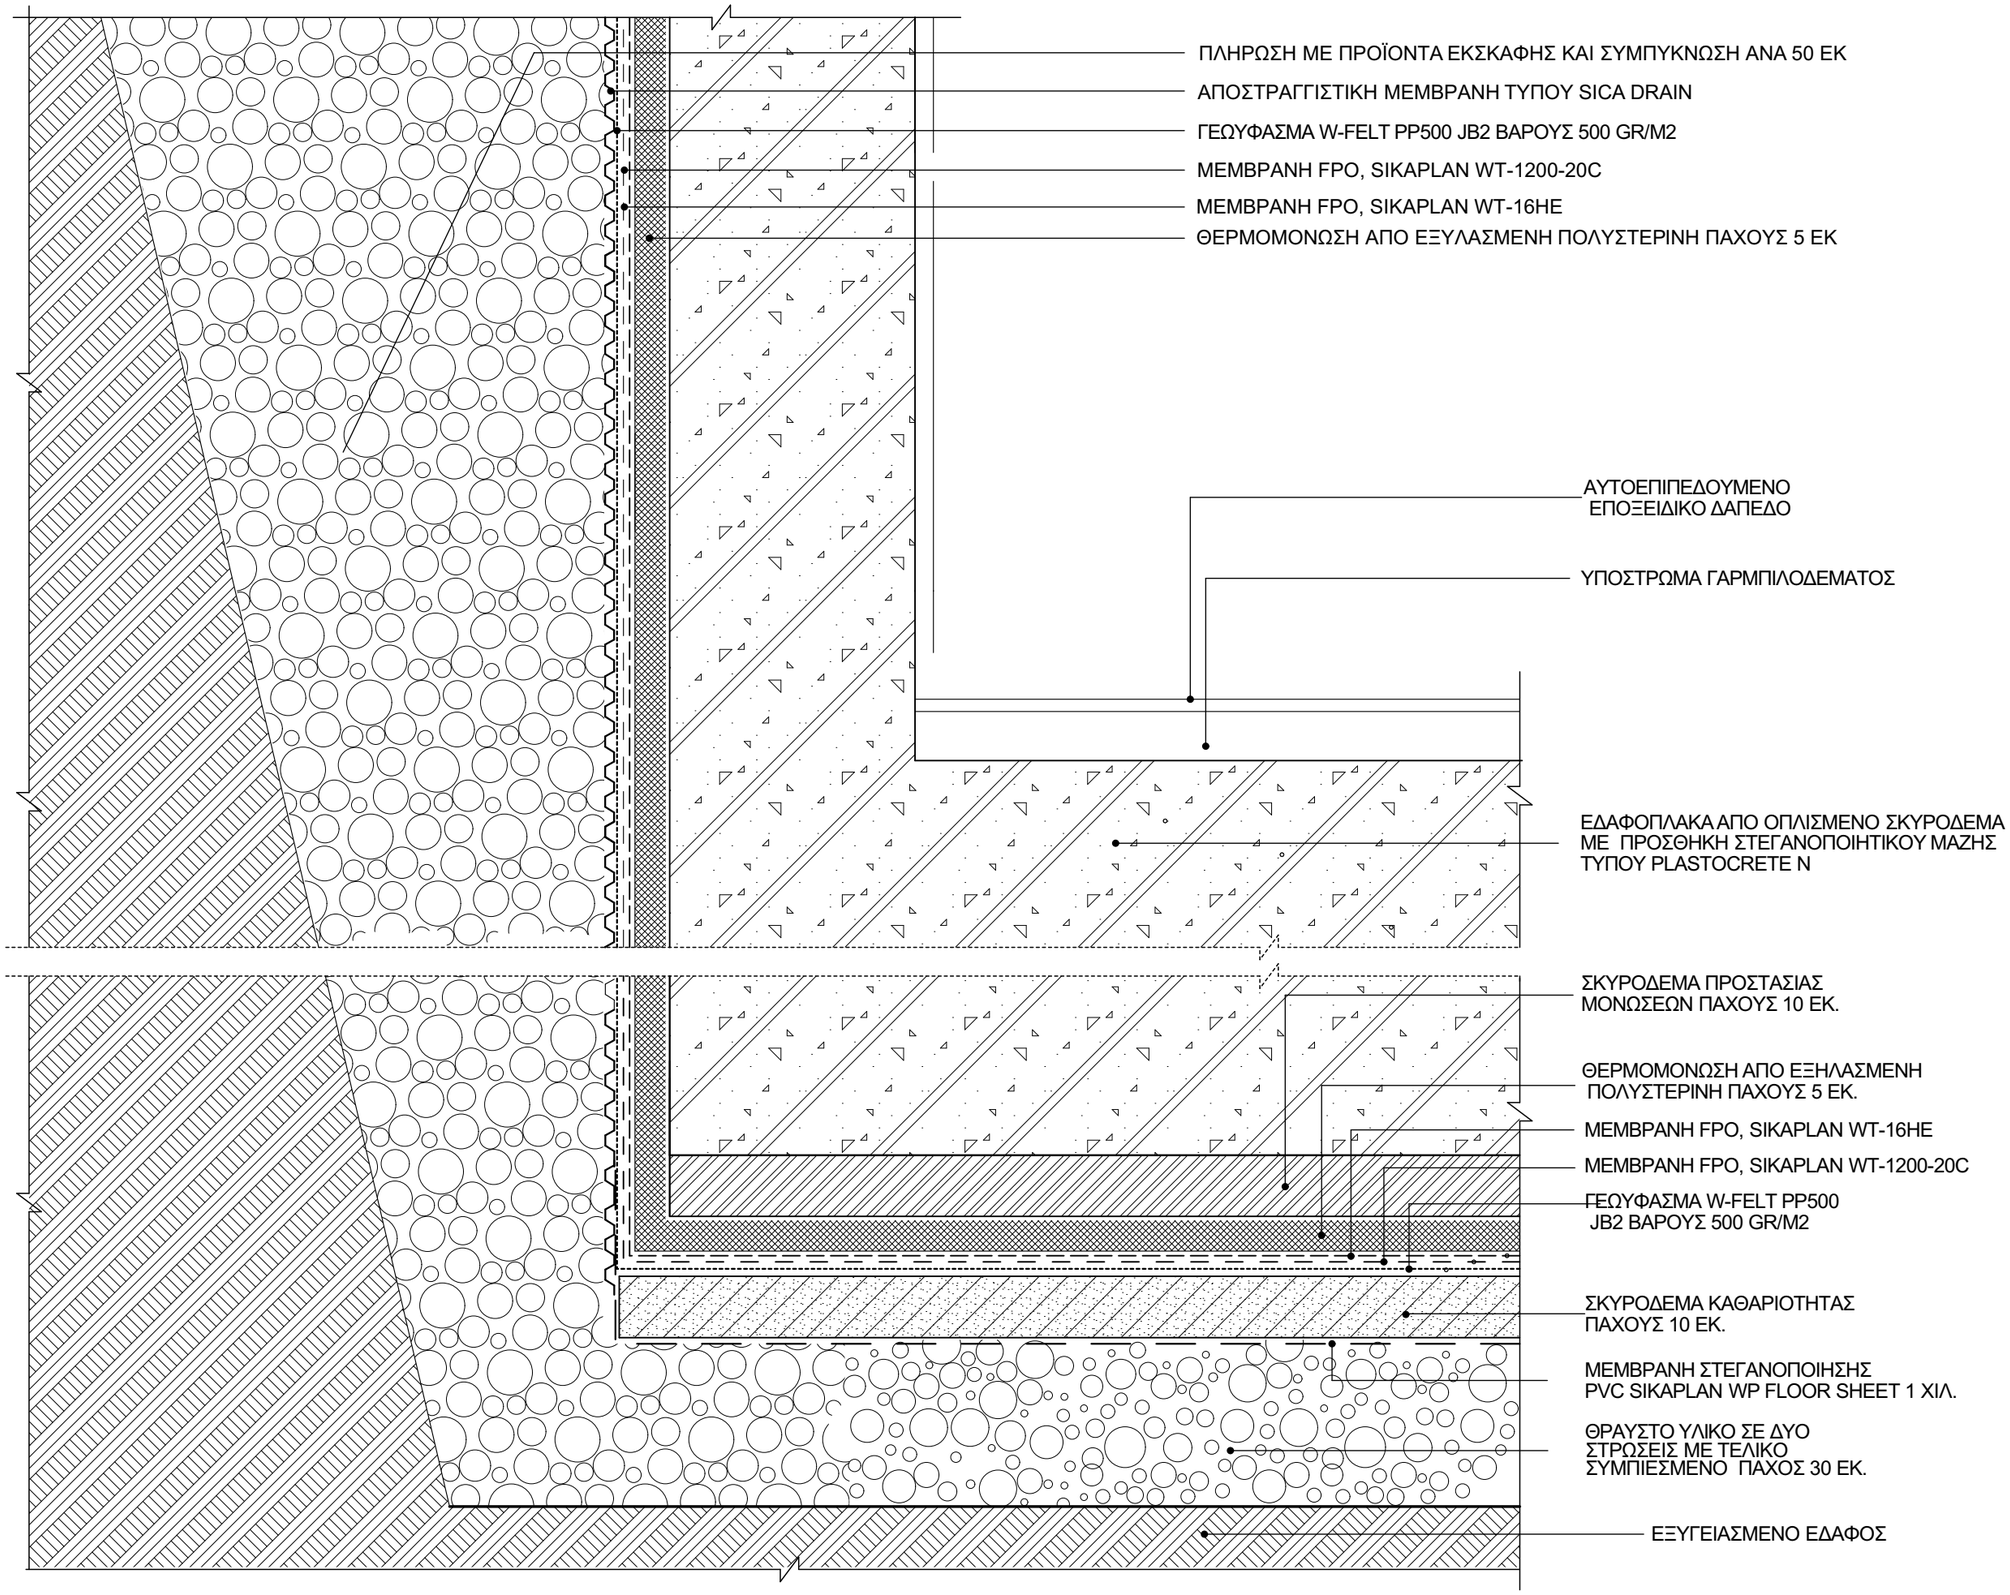

ΕΛΛΗΝΙΚΗ ΔΗΜΟΚΡΑΤΙΑ

ΙΟΝΙΟ ΠΑΝΕΠΙΣΤΗΜΙΟ

ΔΙΕΥΘΥΝΣΗ
ΤΕΧΝΙΚΩΝ ΥΠΗΡΕΣΙΩΝ

ΚΤΙΡΙΟ ΤΜΗΜΑΤΟΣ ΜΟΥΣΙΚΩΝ ΣΠΟΥΔΩΝ ΣΤΟ ΟΙΚΟΠΕΔΟ Ε.Α.Σ.Κ.

ΑΡΧΙΤΕΚΤΟΝΙΚΗ ΜΕΛΕΤΗ ΕΦΑΡΜΟΓΗΣ

9η ΠΑΡΟΔΟΣ Δ. ΘΕΟΤΟΚΗ
ΠΕΡΙΟΧΗ ΠΑΛΛΑΔΑ
Ο.Τ. 379 ΚΕΡΚΥΡΑ

ΑΡΧΙΤΕΚΤΟΝΙΚΗ ΜΕΛΕΤΗ :
Δ.ΒΑΣΙΛΟΠΟΥΛΟΣ

ΣΥΝΕΡΓΑΤΕΣ ΑΡΧΙΤΕΚΤΟΝΕΣ :
Σ.ΚΟΛΟΒΟΥ, Ε. ΝΤΟΥΡΜΑ,
Χ. ΣΟΥΛΙΩΤΗ, Φ. ΓΕΡΟΝΤΑΚΗΣ.

ΣΤΑΤΙΚΗ ΜΕΛΕΤΗ:
ΑΡΤΕΜΙΣ
ΣΥΜΒΟΥΛΟΙ ΜΗΧΑΝΙΚΟΙ ΕΠΕ

ΜΕΛΕΤΗ Η/Μ ΕΓΚΑΤΑΣΤΑΣΕΩΝ :
Κ.ΓΕΩΡΓΑΚΟΠΟΥΛΟΣ-
ΣΠ. ΤΣΑΝΤΕΣ & ΣΙΑ Ε.Ε.

ΘΕΜΑ:

ΚΕΛΥΦΟΣ-ΘΕΜΕΛΙΩΣΕΙΣ

ΑΛΛΑΓΗ ΣΤΑΘΜΗΣ ΘΕΜΕΛΙΩΣΗΣ-ΚΑΤΩ ΣΗΜΕΙΟ. ΚΑΤΑΚΟΡΥΦΗ ΤΟΜΗ

ΚΛΙΜΑΚΑ: 1:10,

ΗΜΕΡΟΜΗΝΙΑ:
ΣΕΠΤΕΜΒΡΙΟΣ 2019

ΑΡΙΘΜΟΣ ΣΧΕΔΙΟΥ:

Λ.01.02

ΑΥΤΟΕΠΙΠΕΔΟΥΜΕΝΟ
ΕΠΟΞΕΙΔΙΚΟ ΔΑΠΕΔΟ

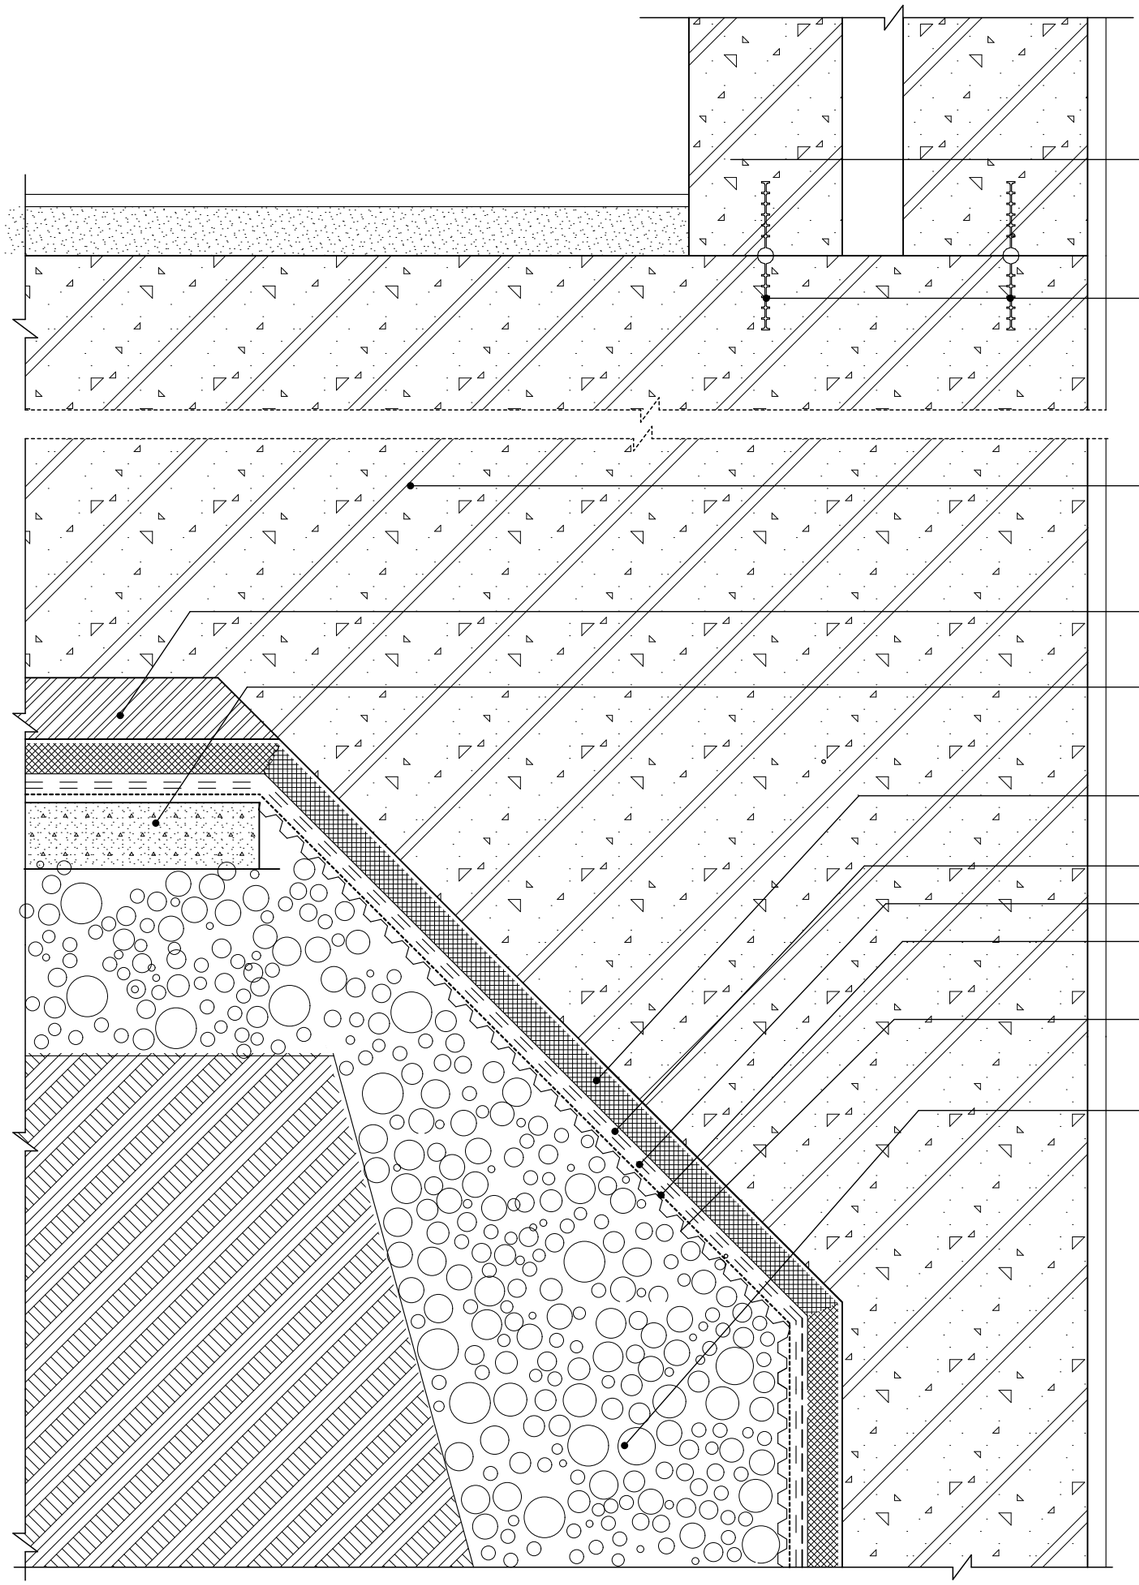

ΥΔΡΟΦΡΑΓΗ
ΔΙΑΜΕΡΙΣΜΑΤΟΠΟΙΗΣΗΣ
ΤΥΡΟΥ WATERBAR V20
ΤΗΣ SIKA

ΕΔΑΦΟΠΛΑΚΑ ΑΠΟ
ΟΠΛΙΣΜΕΝΟ ΣΚΥΡΟΔΕΜΑ ΜΕ
ΠΡΟΣΘΗΚΗ ΣΤΕΓΑΝΟΠΟΙΗΤΙΚΟΥ
ΜΑΖΗΣ ΤΥΠΟΥ PLASTOCRETE N

ΕΛΑΦΡΑ ΟΠΛΙΣΜΕΝΟ
ΣΚΥΡΟΔΕΜΑ ΠΡΟΣΤΑΣΙΑΣ
ΜΟΝΩΣΕΩΝ 10 ΕΚ.

ΣΚΥΡΟΔΕΜΑ ΚΑΘΑΡΙΟΤΗΤΑΣ
ΠΑΧΟΥΣ 10 ΕΚ.

ΘΕΡΜΟΜΟΝΩΣΗ ΑΠΟ
ΕΞΥΛΑΣΜΕΝΗ ΠΟΛΥΣΤΕΡΙΝΗ ΠΑΧΟΥΣ 5 ΕΚ.

ΜΕΜΒΡΑΝΗ FPO, SIKAPLAN WT-16HE

ΜΕΜΒΡΑΝΗ FPO, SIKAPLAN WT-1200-20C

ΓΕΩΥΦΑΣΜΑ W-FELT PP500 JB2 ΒΑΡΟΥΣ 500 GR/M2

ΑΠΟΣΤΡΑΓΓΙΣΤΙΚΗ ΜΕΜΒΡΑΝΗ
ΤΥΠΟΥ SICA DRAIN

ΠΛΗΡΩΣΗ ΜΕ ΠΡΟΪΟΝΤΑ ΕΚΣΚΑΦΗΣ
ΚΑΙ ΣΥΜΠΥΚΝΩΣΗ ΑΝΑ 50 ΕΚ.

ΕΛΛΗΝΙΚΗ ΔΗΜΟΚΡΑΤΙΑ

ΙΟΝΙΟ ΠΑΝΕΠΙΣΤΗΜΙΟ

ΔΙΕΥΘΥΝΣΗ
ΤΕΧΝΙΚΩΝ ΥΠΗΡΕΣΙΩΝ

ΚΤΙΡΙΟ ΤΜΗΜΑΤΟΣ ΜΟΥΣΙΚΩΝ ΣΠΟΥΔΩΝ ΣΤΟ ΟΙΚΟΠΕΔΟ Ε.Α.Σ.Κ.

ΑΡΧΙΤΕΚΤΟΝΙΚΗ
ΜΕΛΕΤΗ ΕΦΑΡΜΟΓΗΣ

9η ΠΑΡΟΔΟΣ Δ. ΘΕΟΤΟΚΗ
ΠΕΡΙΟΧΗ ΠΑΛΛΑΔΑ
Ο.Τ. 379 ΚΕΡΚΥΡΑ

ΑΡΧΙΤΕΚΤΟΝΙΚΗ ΜΕΛΕΤΗ :
Δ.ΒΑΣΙΛΟΠΟΥΛΟΣ

ΣΥΝΕΡΓΑΤΕΣ ΑΡΧΙΤΕΚΤΟΝΕΣ :
Σ.ΚΟΛΟΒΟΥ, Ε. ΝΤΟΥΡΜΑ,
Χ. ΣΟΥΛΙΩΤΗ, Φ. ΓΕΡΟΝΤΑΚΗΣ.

ΣΤΑΤΙΚΗ ΜΕΛΕΤΗ:
ΑΡΤΕΜΙΣ
ΣΥΜΒΟΥΛΟΙ ΜΗΧΑΝΙΚΟΙ ΕΠΕ

ΜΕΛΕΤΗ Η/Μ ΕΓΚΑΤΑΣΤΑΣΕΩΝ :
Κ.ΓΕΩΡΓΑΚΟΠΟΥΛΟΣ-
ΣΠ. ΤΣΑΝΤΕΣ & ΣΙΑ Ε.Ε.

ΘΕΜΑ:

**ΚΕΛΥΦΟΣ-
ΘΕΜΕΛΙΩΣΕΙΣ**

**ΑΛΛΑΓΗ
ΣΤΑΘΜΗΣ
ΘΕΜΕΛΙΩΣΗΣ
ΑΝΩ ΣΗΜΕΙΟ
(ΑΡΜΟΣ)
.ΚΑΤΑΚΟΡΥΦΗ
ΤΟΜΗ**

ΚΛΙΜΑΚΑ: 1:10,

ΗΜΕΡΟΜΗΝΙΑ:
ΣΕΠΤΕΜΒΡΙΟΣ 2019

ΑΡΙΘΜΟΣ ΣΧΕΔΙΟΥ:

Λ.01.03

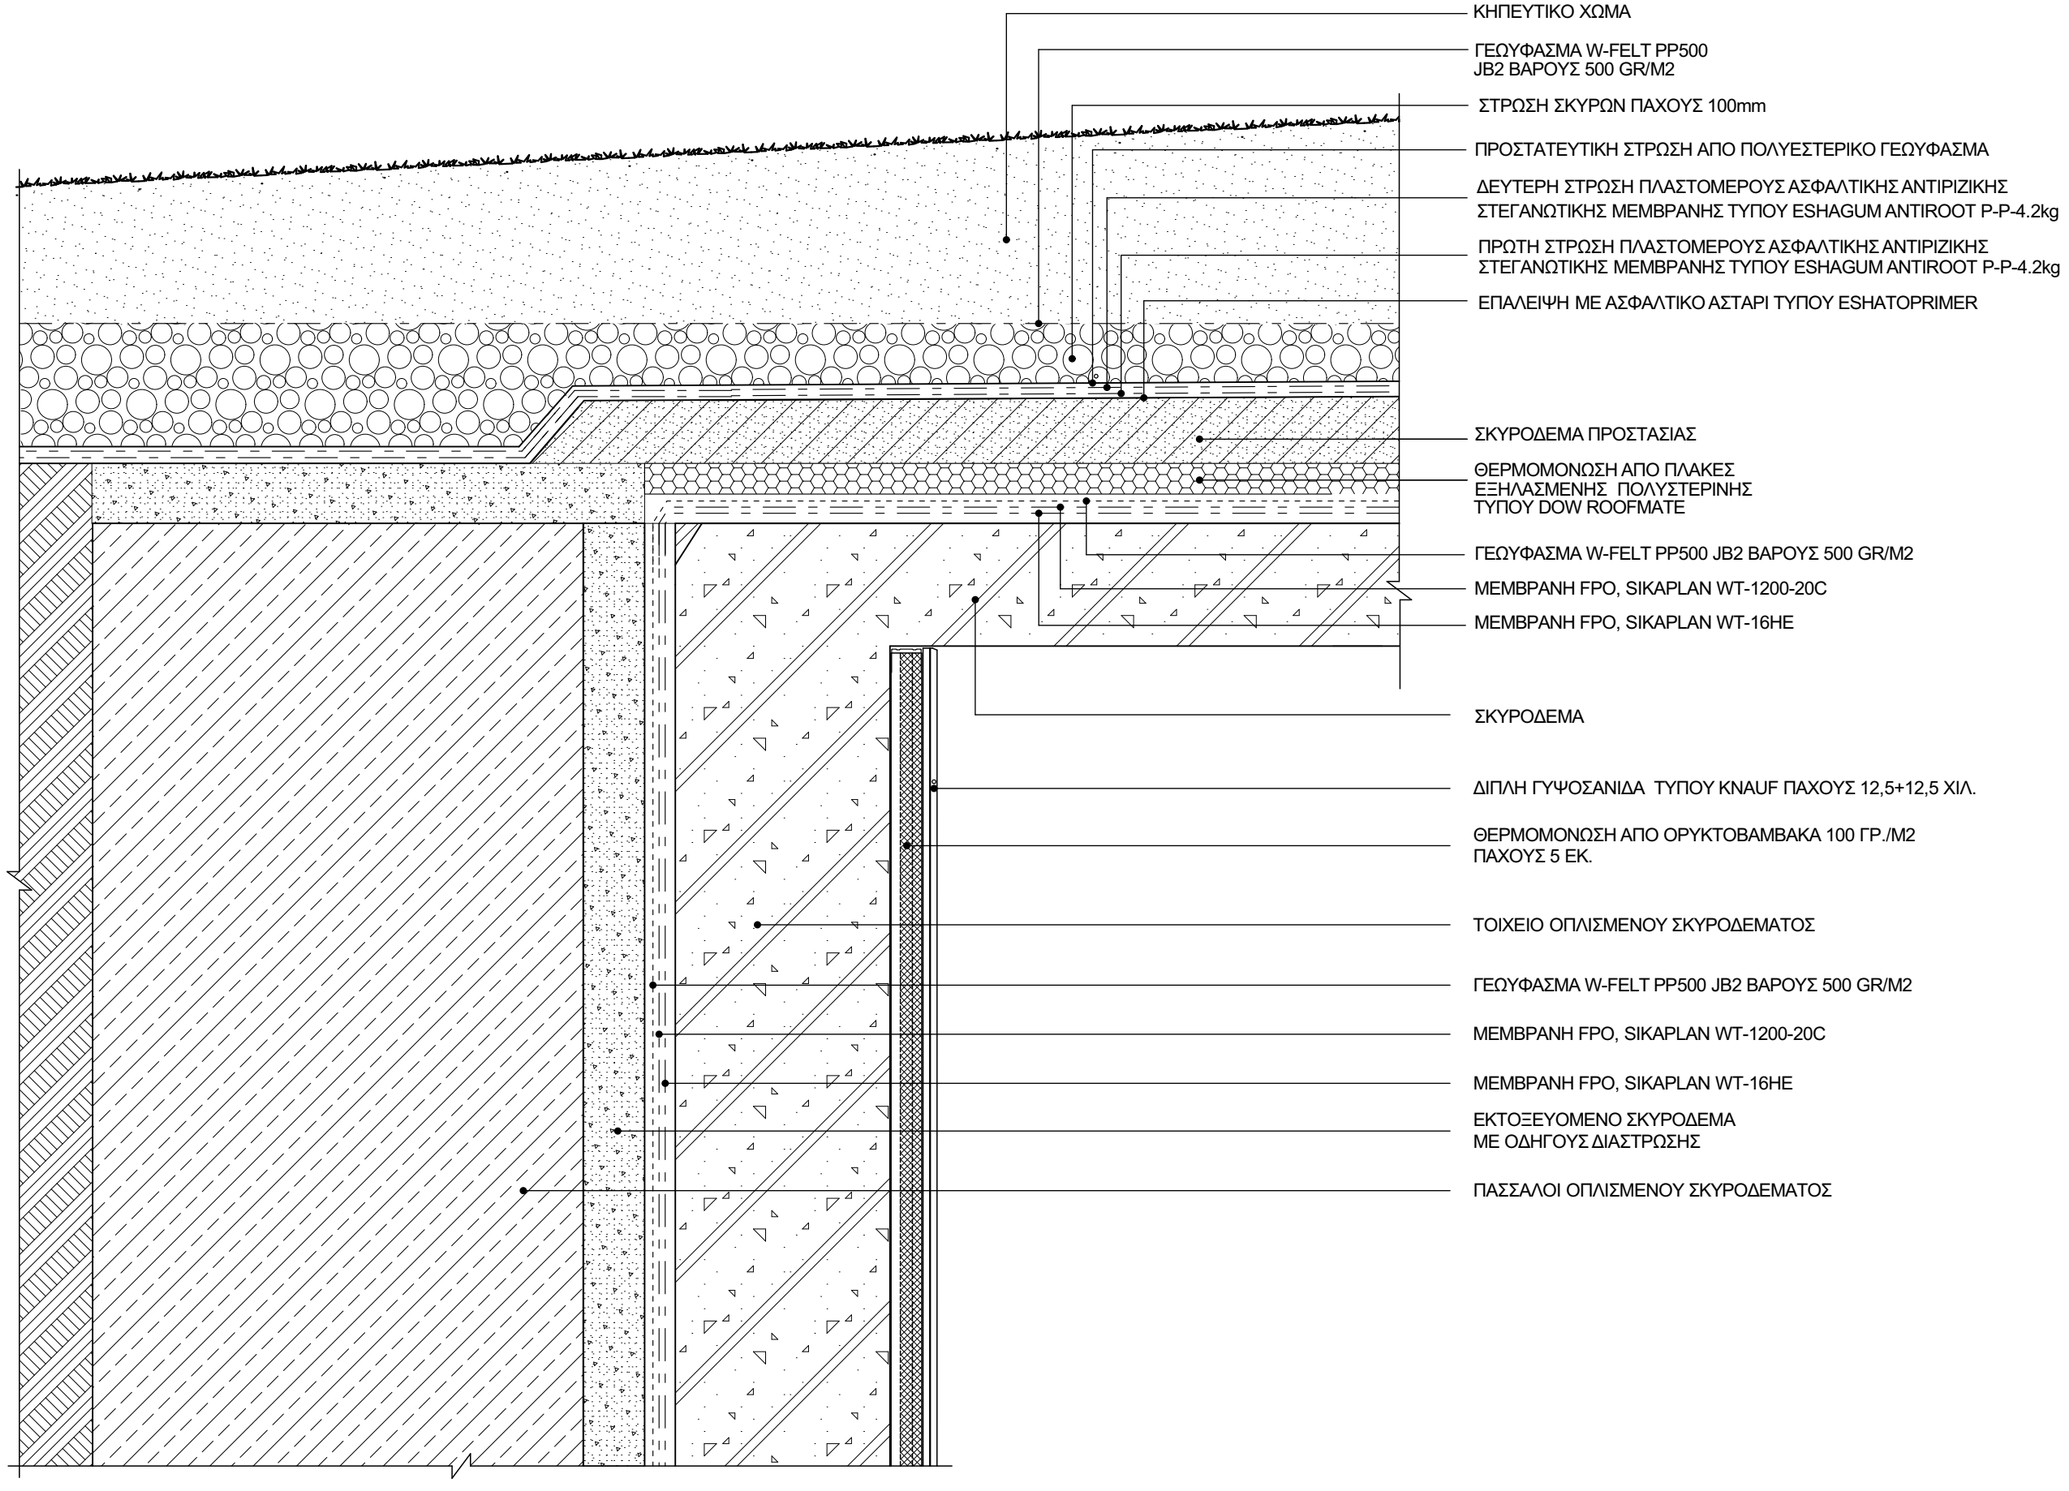

ΕΛΛΗΝΙΚΗ ΔΗΜΟΚΡΑΤΙΑ

ΙΟΝΙΟ ΠΑΝΕΠΙΣΤΗΜΙΟ

ΔΙΕΥΘΥΝΣΗ
ΤΕΧΝΙΚΩΝ ΥΠΗΡΕΣΙΩΝ

ΚΤΙΡΙΟ ΤΜΗΜΑΤΟΣ ΜΟΥΣΙΚΩΝ ΣΠΟΥΔΩΝ ΣΤΟ ΟΙΚΟΠΕΔΟ Ε.Α.Σ.Κ.

ΑΡΧΙΤΕΚΤΟΝΙΚΗ ΜΕΛΕΤΗ ΕΦΑΡΜΟΓΗΣ

9η ΠΑΡΟΔΟΣ Δ. ΘΕΟΤΟΚΗ
ΠΕΡΙΟΧΗ ΠΑΛΛΑΔΑ
Ο.Τ. 379 ΚΕΡΚΥΡΑ

ΑΡΧΙΤΕΚΤΟΝΙΚΗ ΜΕΛΕΤΗ :
Δ.ΒΑΣΙΛΟΠΟΥΛΟΣ

ΣΥΝΕΡΓΑΤΕΣ ΑΡΧΙΤΕΚΤΟΝΕΣ :
Σ.ΚΟΛΟΒΟΥ, Ε. ΝΤΟΥΡΜΑ,
Χ. ΣΟΥΛΙΩΤΗ, Φ. ΓΕΡΟΝΤΑΚΗΣ.

ΣΤΑΤΙΚΗ ΜΕΛΕΤΗ:
ΑΡΤΕΜΙΣ
ΣΥΜΒΟΥΛΟΙ ΜΗΧΑΝΙΚΟΙ ΕΠΕ

ΜΕΛΕΤΗ Η/Μ ΕΓΚΑΤΑΣΤΑΣΕΩΝ :
Κ.ΓΕΩΡΓΑΚΟΠΟΥΛΟΣ-
ΣΠ. ΤΣΑΝΤΕΣ & ΣΙΑ Ε.Ε.

ΘΕΜΑ:

ΚΕΛΥΦΟΣ-ΘΕΜΕΛΙΩΣΕΙΣ

ΑΠΟΛΗΞΗ ΠΕΡΙΜΕΤΡΙΚΟΥ ΤΟΙΧΕΙΟΥ. ΚΑΤΑΚΟΡΥΦΗ ΤΟΜΗ

ΚΛΙΜΑΚΑ: 1:10,

ΗΜΕΡΟΜΗΝΙΑ:
ΣΕΠΤΕΜΒΡΙΟΣ 2019

ΑΡΙΘΜΟΣ ΣΧΕΔΙΟΥ:

Λ.01.04

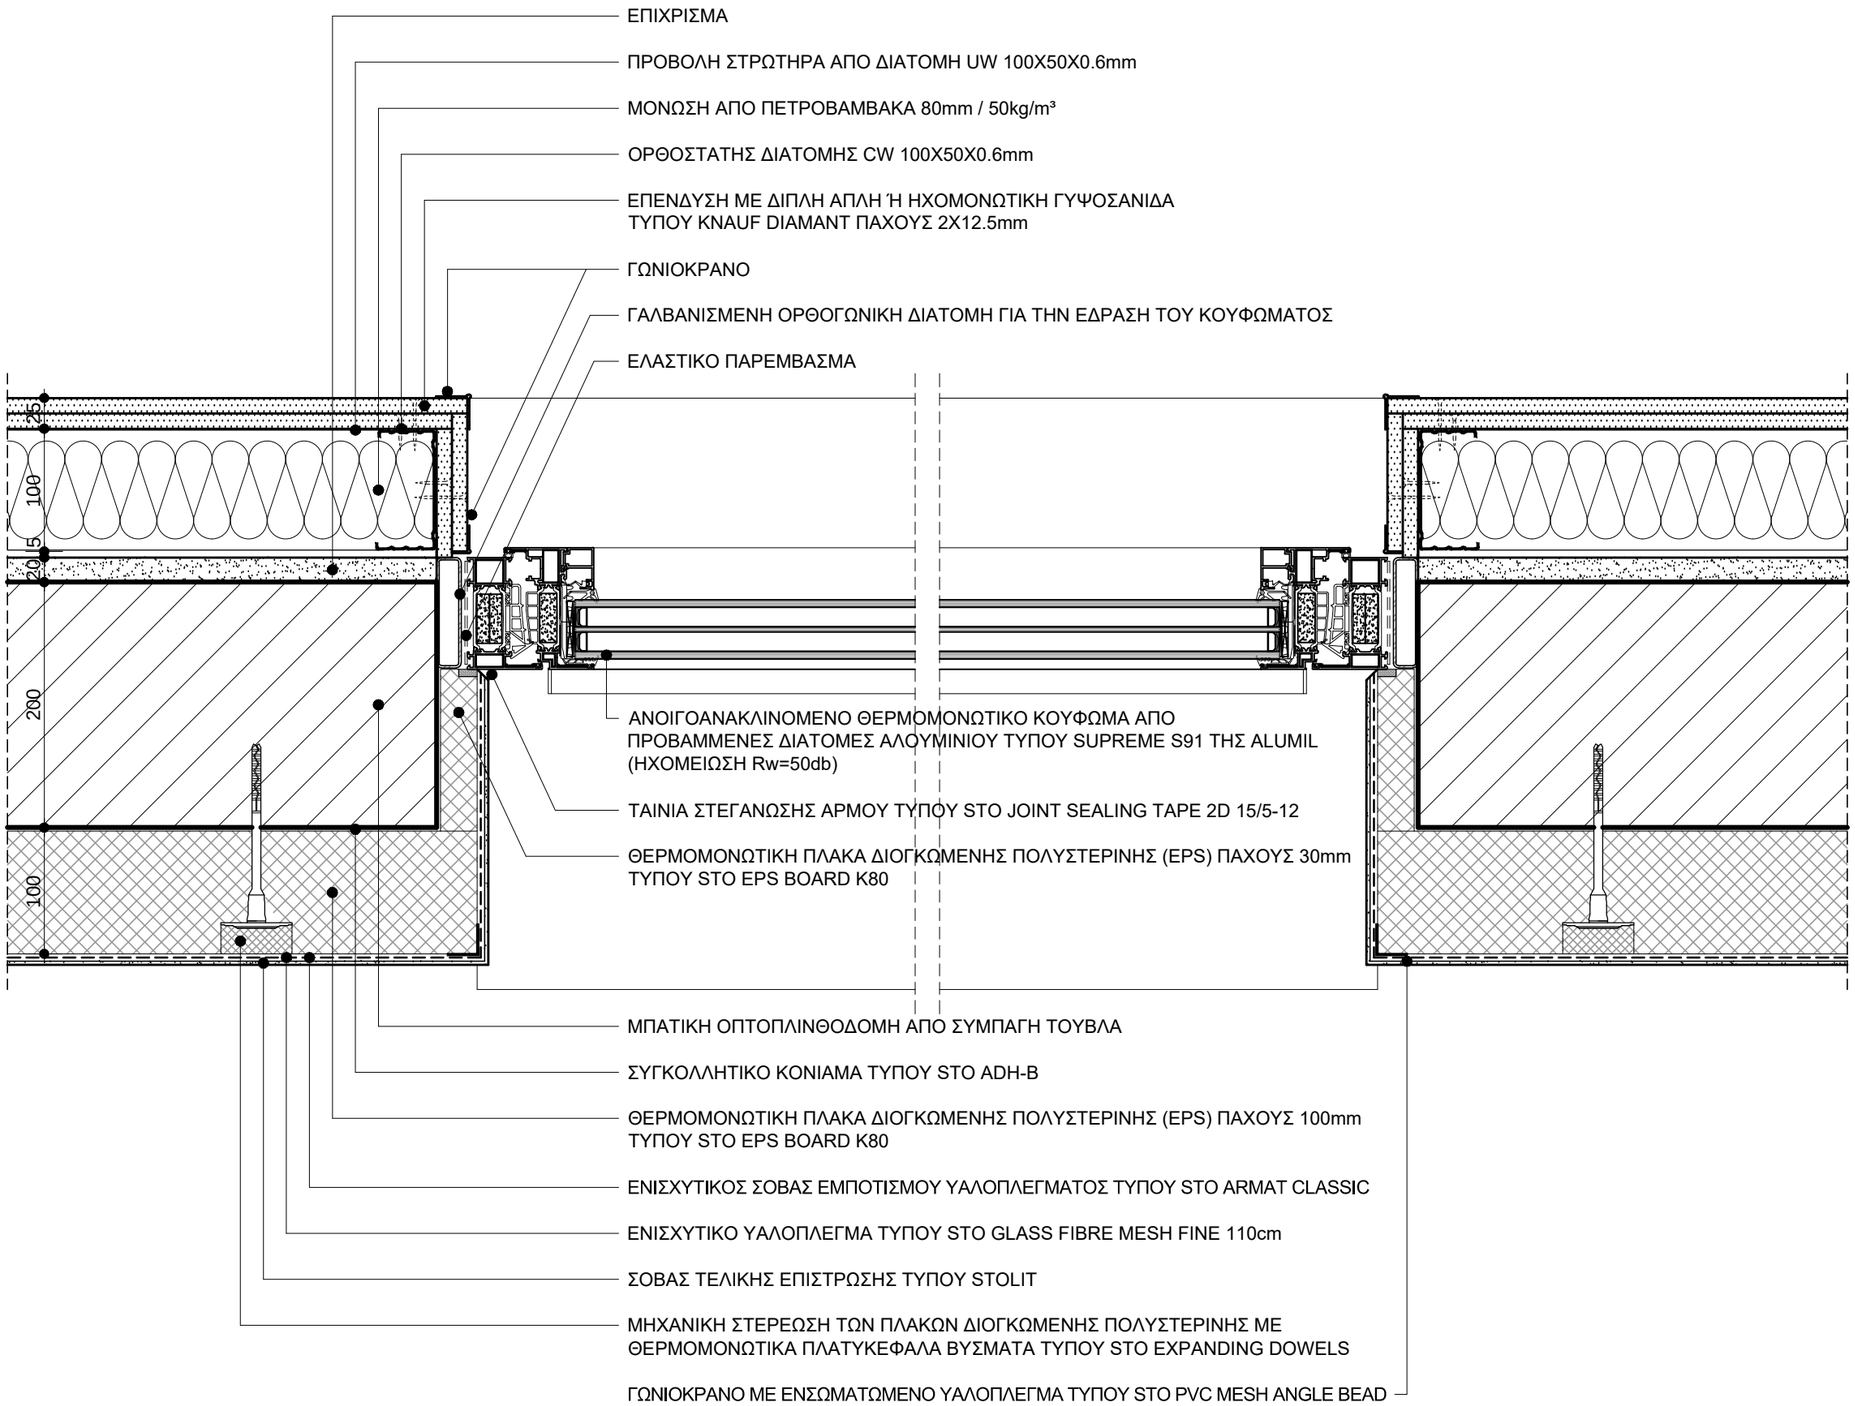

ΣΗΜΕΙΩΣΕΙΣ :

- ΤΑ ΕΙΔΙΚΑ ΧΑΡΑΚΤΗΡΙΣΤΙΚΑ ΤΟΥ ΚΤΙΡΙΑΚΟΥ ΚΕΛΥΦΟΥΣ ΔΙΔΟΝΤΑΙ ΣΤΗ ΣΧΕΤΙΚΗ "ΤΕΧΝΙΚΗ ΠΕΡΙΓΡΑΦΗ"
- ΟΙ ΔΙΑΣΤΑΣΕΙΣ ΔΙΔΟΝΤΑΙ ΣΕ ΧΙΛΙΟΣΤΑ (mm)

ΕΛΛΗΝΙΚΗ ΔΗΜΟΚΡΑΤΙΑ

ΙΟΝΙΟ ΠΑΝΕΠΙΣΤΗΜΙΟ

ΔΙΕΥΘΥΝΣΗ
ΤΕΧΝΙΚΩΝ ΥΠΗΡΕΣΙΩΝ

ΚΤΙΡΙΟ ΤΜΗΜΑΤΟΣ ΜΟΥΣΙΚΩΝ ΣΠΟΥΔΩΝ ΣΤΟ ΟΙΚΟΠΕΔΟ Ε.Α.Σ.Κ.

ΑΡΧΙΤΕΚΤΟΝΙΚΗ ΜΕΛΕΤΗ ΕΦΑΡΜΟΓΗΣ

9η ΠΑΡΟΔΟΣ Δ.ΘΕΟΤΟΚΗ
ΠΕΡΙΟΧΗ ΠΑΛΛΑΔΑ -
Ο.Τ. 379, ΚΕΡΚΥΡΑ

ΑΡΧΙΤΕΚΤΟΝΙΚΗ ΜΕΛΕΤΗ :
Δ.ΒΑΣΙΛΟΠΟΥΛΟΣ

ΣΥΝΕΡΓΑΤΕΣ ΑΡΧΙΤΕΚΤΟΝΕΣ :
Σ.ΚΟΛΟΒΟΥ, Ε.ΝΤΟΥΡΜΑ,
Χ.ΣΟΥΛΙΩΤΗ, Φ.ΓΕΡΟΝΤΑΚΗΣ

ΣΤΑΤΙΚΗ ΜΕΛΕΤΗ:
ΑΡΤΕΜΙΣ
ΣΥΜΒΟΥΛΟΙ ΜΗΧΑΝΙΚΟΙ ΕΠΕ

ΜΕΛΕΤΗ Η/Μ ΕΓΚΑΤΑΣΤΑΣΕΩΝ :
Κ.ΓΕΩΡΓΑΚΟΠΟΥΛΟΣ-
ΣΠ.ΤΣΑΝΤΕΣ & ΣΙΑ Ε.Ε.

ΘΕΜΑ:

ΛΕΠΤΟΜΕΡΕΙΕΣ ΚΕΛΥΦΟΥΣ

ΤΥΠΙΚΗ ΛΕΠΤΟΜΕΡΕΙΑ ΕΞΩΤΕΡΙΚΗΣ ΜΟΝΩΣΗΣ ΤΟΙΧΟΥ ΣΤΗ ΘΕΣΗ ΤΟΥ ΠΑΡΑΘΥΡΟΥ (ΣΥΣΤΗΜΑ ΘΕΡΜΟΠΡΟΣΟΨΗΣ)

(ΟΡΙΖΟΝΤΙΑ ΤΟΜΗ)

ΚΛΙΜΑΚΑ: **1:5**

ΗΜΕΡΟΜΗΝΙΑ:
ΣΕΠΤΕΜΒΡΙΟΣ 2019

ΑΡΙΘΜΟΣ ΣΧΕΔΙΟΥ:

Λ.02.01

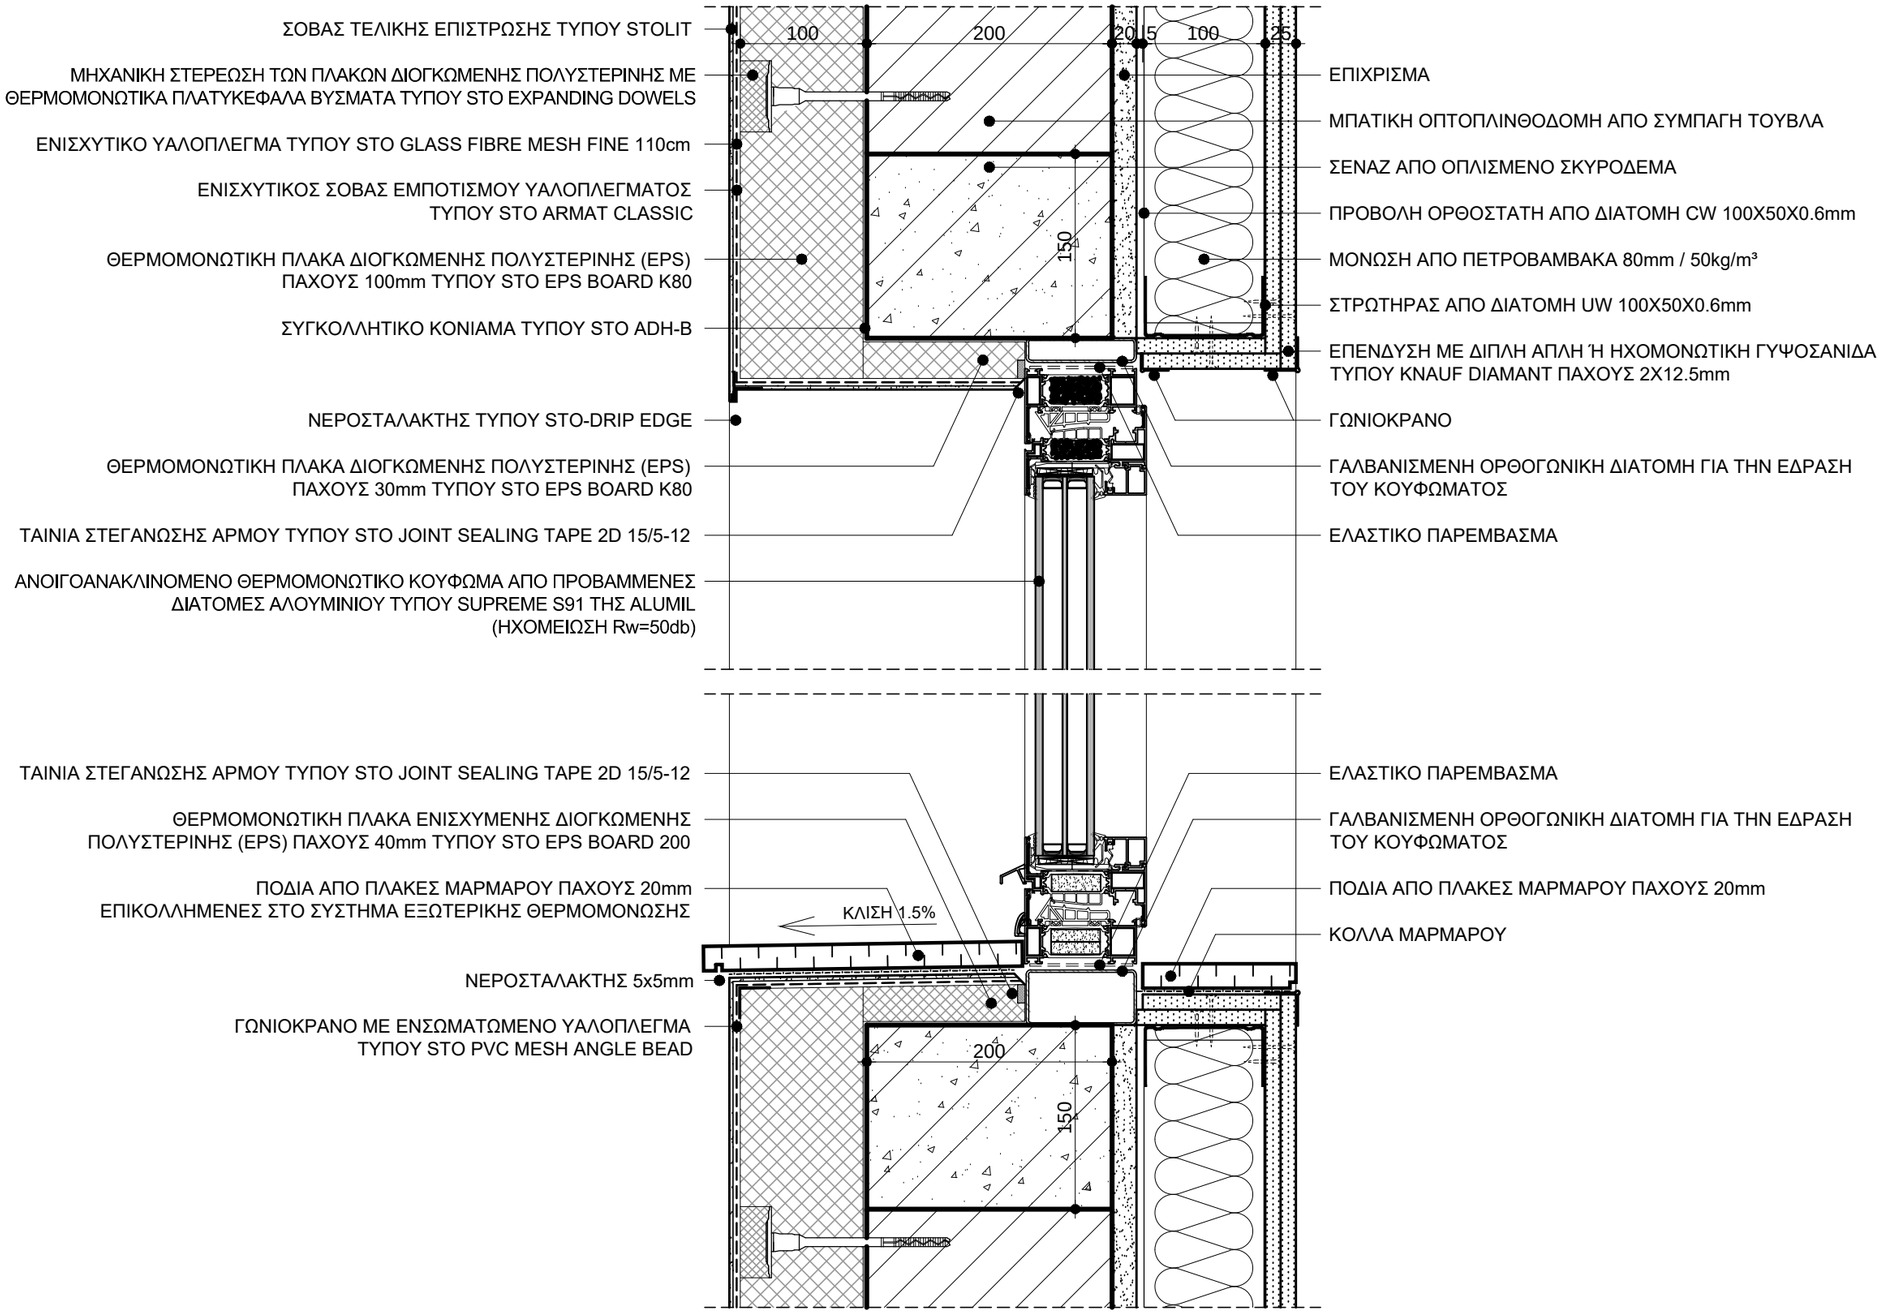

ΣΗΜΕΙΩΣΕΙΣ :

- ΤΑ ΕΙΔΙΚΑ ΧΑΡΑΚΤΗΡΙΣΤΙΚΑ ΤΟΥ ΚΤΙΡΙΑΚΟΥ ΚΕΛΥΦΟΥΣ ΔΙΔΟΝΤΑΙ ΣΤΗ ΣΧΕΤΙΚΗ "ΤΕΧΝΙΚΗ ΠΕΡΙΓΡΑΦΗ"
- ΟΙ ΔΙΑΣΤΑΣΕΙΣ ΔΙΔΟΝΤΑΙ ΣΕ ΧΙΛΙΟΣΤΑ (mm)

ΕΛΛΗΝΙΚΗ ΔΗΜΟΚΡΑΤΙΑ

ΙΟΝΙΟ ΠΑΝΕΠΙΣΤΗΜΙΟ

ΔΙΕΥΘΥΝΣΗ
ΤΕΧΝΙΚΩΝ ΥΠΗΡΕΣΙΩΝ

ΚΤΙΡΙΟ ΤΜΗΜΑΤΟΣ ΜΟΥΣΙΚΩΝ ΣΠΟΥΔΩΝ ΣΤΟ ΟΙΚΟΠΕΔΟ Ε.Α.Σ.Κ.

ΑΡΧΙΤΕΚΤΟΝΙΚΗ ΜΕΛΕΤΗ ΕΦΑΡΜΟΓΗΣ

9η ΠΑΡΟΔΟΣ Δ.ΘΕΟΤΟΚΗ
ΠΕΡΙΟΧΗ ΠΑΛΛΑΔΑ -
Ο.Τ. 379, ΚΕΡΚΥΡΑ

ΑΡΧΙΤΕΚΤΟΝΙΚΗ ΜΕΛΕΤΗ :
Δ.ΒΑΣΙΛΟΠΟΥΛΟΣ

ΣΥΝΕΡΓΑΤΕΣ ΑΡΧΙΤΕΚΤΟΝΕΣ :
Σ.ΚΟΛΟΒΟΥ, Ε.ΝΤΟΥΡΜΑ,
Χ.ΣΟΥΛΙΩΤΗ, Φ.ΓΕΡΟΝΤΑΚΗΣ

ΣΤΑΤΙΚΗ ΜΕΛΕΤΗ:
ΑΡΤΕΜΙΣ
ΣΥΜΒΟΥΛΟΙ ΜΗΧΑΝΙΚΟΙ ΕΠΕ

ΜΕΛΕΤΗ Η/Μ ΕΓΚΑΤΑΣΤΑΣΕΩΝ :
Κ.ΓΕΩΡΓΑΚΟΠΟΥΛΟΣ-
ΣΠ.ΤΣΑΝΤΕΣ & ΣΙΑ Ε.Ε.

ΘΕΜΑ:

ΛΕΠΤΟΜΕΡΕΙΕΣ ΚΕΛΥΦΟΥΣ

ΤΥΠΙΚΗ ΛΕΠΤΟΜΕΡΕΙΑ ΕΞΩΤΕΡΙΚΗΣ ΜΟΝΩΣΗΣ ΤΟΙΧΟΥ ΣΤΗ ΘΕΣΗ ΤΟΥ ΠΑΡΑΘΥΡΟΥ (ΣΥΣΤΗΜΑ ΘΕΡΜΟΠΡΟΣΟΨΗΣ)

(ΚΑΤΑΚΟΡΥΦΗ ΤΟΜΗ)

ΚΛΙΜΑΚΑ: **1:5**

ΗΜΕΡΟΜΗΝΙΑ:
ΣΕΠΤΕΜΒΡΙΟΣ 2019

ΑΡΙΘΜΟΣ ΣΧΕΔΙΟΥ:

Λ.02.02

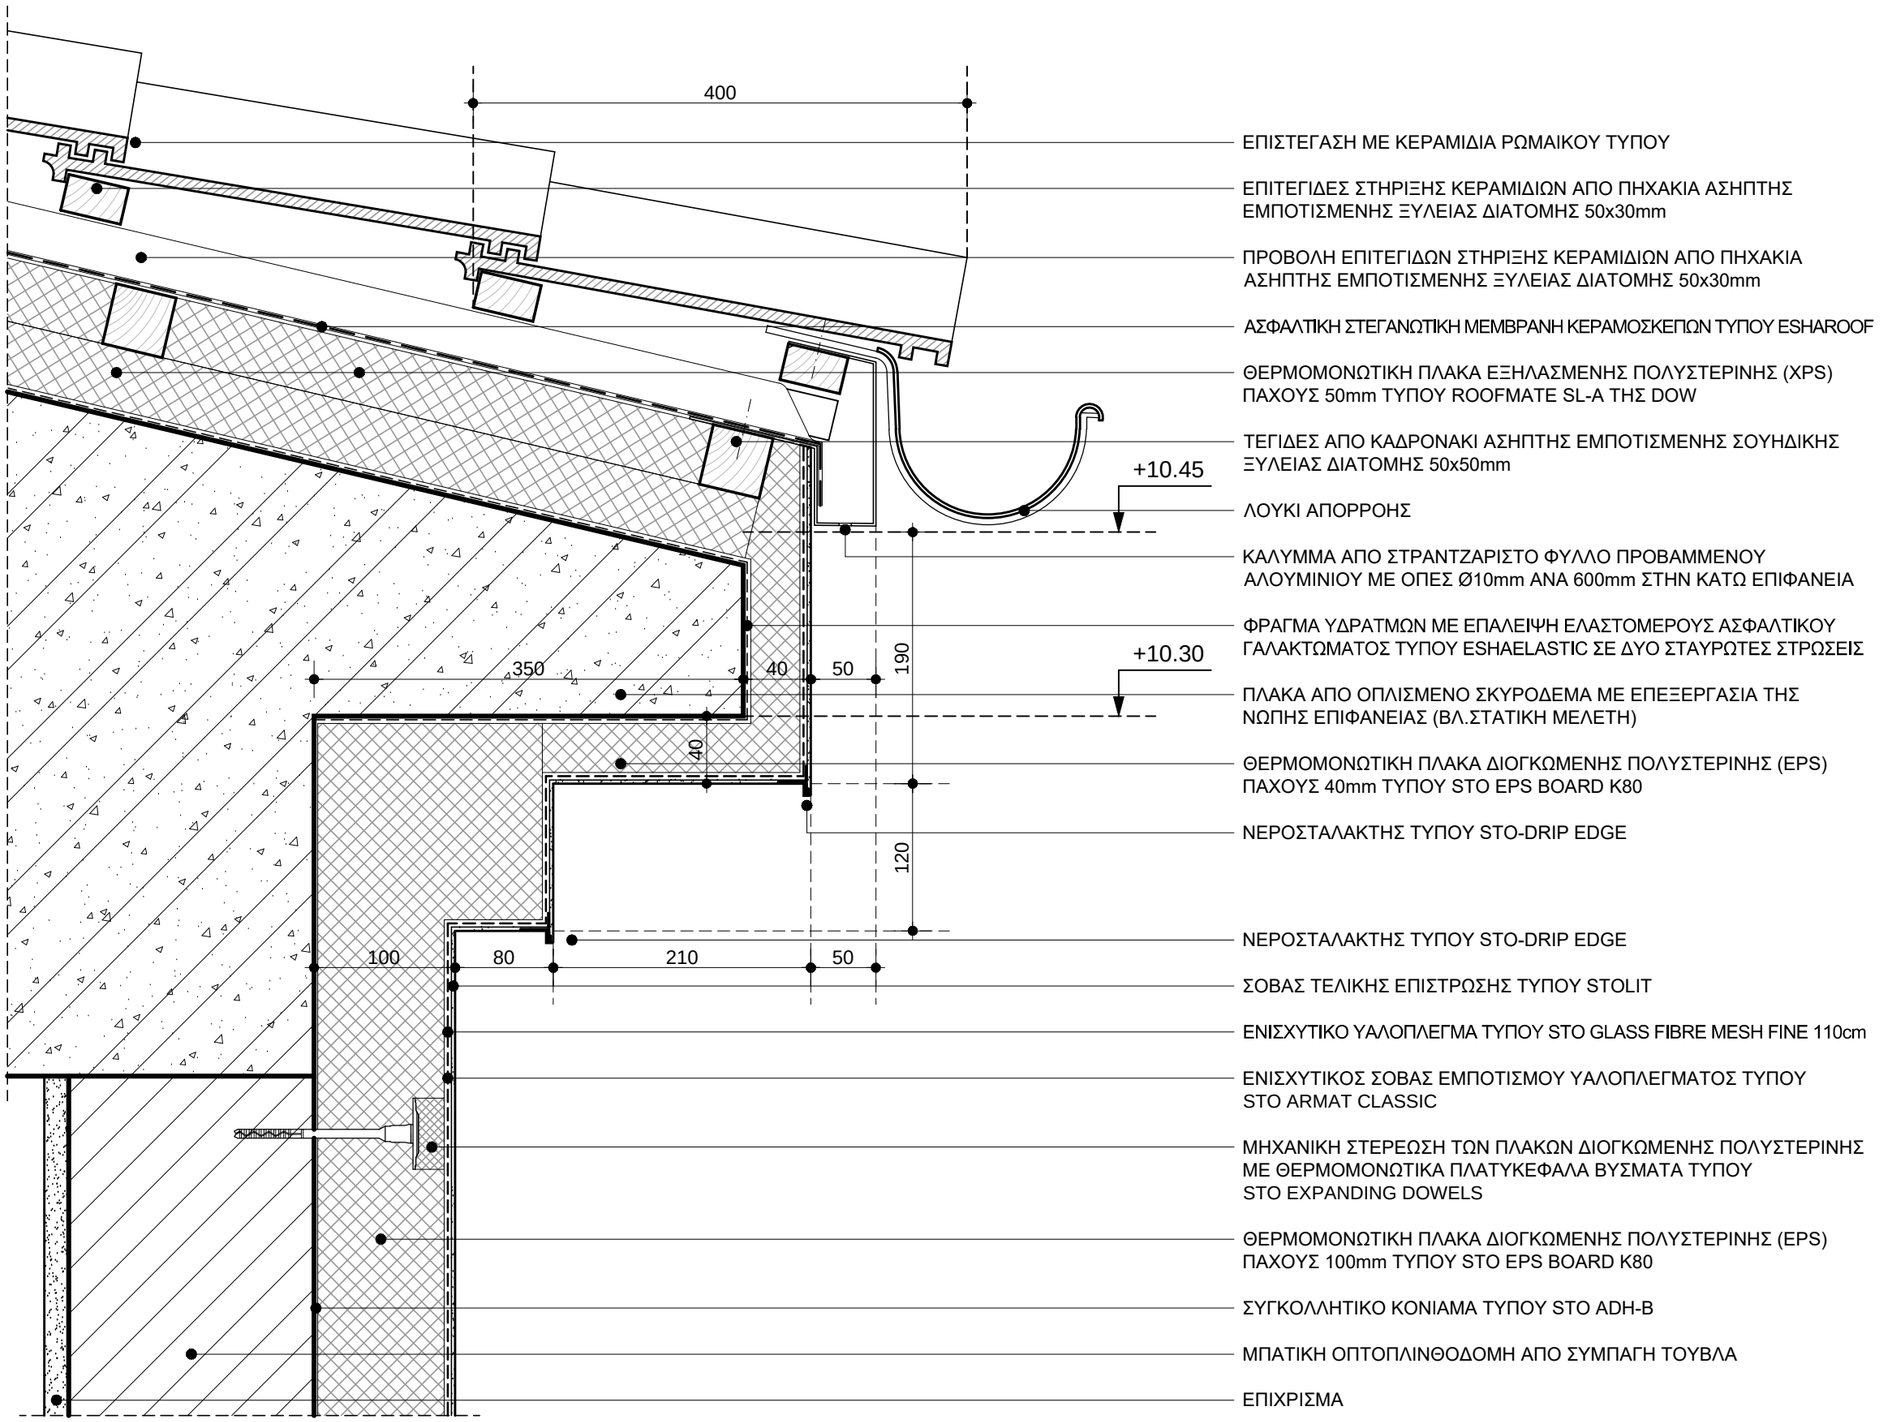

ΕΠΙΣΤΕΓΑΣΗ ΜΕ ΚΕΡΑΜΙΔΙΑ ΡΩΜΑΙΚΟΥ ΤΥΠΟΥ

ΕΠΙΤΕΓΙΔΕΣ ΣΤΗΡΙΞΗΣ ΚΕΡΑΜΙΔΙΩΝ ΑΠΟ ΠΗΧΑΚΙΑ ΑΣΗΠΤΗΣ ΕΜΠΟΤΙΣΜΕΝΗΣ ΞΥΛΕΙΑΣ ΔΙΑΤΟΜΗΣ 50x30mm

ΠΡΟΒΟΛΗ ΕΠΙΤΕΓΙΔΩΝ ΣΤΗΡΙΞΗΣ ΚΕΡΑΜΙΔΙΩΝ ΑΠΟ ΠΗΧΑΚΙΑ ΑΣΗΠΤΗΣ ΕΜΠΟΤΙΣΜΕΝΗΣ ΞΥΛΕΙΑΣ ΔΙΑΤΟΜΗΣ 50x30mm

ΑΣΦΑΛΤΙΚΗ ΣΤΕΓΑΝΩΤΙΚΗ ΜΕΜΒΡΑΝΗ ΚΕΡΑΜΟΣΚΕΠΩΝ ΤΥΠΟΥ ESHAROOF

ΘΕΡΜΟΜΟΝΩΤΙΚΗ ΠΛΑΚΑ ΕΞΗΛΑΣΜΕΝΗΣ ΠΟΛΥΣΤΕΡΙΝΗΣ (XPS) ΠΑΧΟΥΣ 50mm ΤΥΠΟΥ ROOFMATE SL-A ΤΗΣ DOW

ΤΕΓΙΔΕΣ ΑΠΟ ΚΑΔΡΟΝΑΚΙ ΑΣΗΠΤΗΣ ΕΜΠΟΤΙΣΜΕΝΗΣ ΣΟΥΗΔΙΚΗΣ ΞΥΛΕΙΑΣ ΔΙΑΤΟΜΗΣ 50x50mm

ΛΟΥΚΙ ΑΠΟΡΡΟΗΣ

ΚΑΛΥΜΜΑ ΑΠΟ ΣΤΡΑΝΤΖΑΡΙΣΤΟ ΦΥΛΛΟ ΠΡΟΒΑΜΜΕΝΟΥ ΑΛΟΥΜΙΝΙΟΥ ΜΕ ΟΠΕΣ Ø10mm ΑΝΑ 600mm ΣΤΗΝ ΚΑΤΩ ΕΠΙΦΑΝΕΙΑ

ΦΡΑΓΜΑ ΥΔΡΑΤΜΩΝ ΜΕ ΕΠΑΛΕΙΨΗ ΕΛΑΣΤΟΜΕΡΟΥΣ ΑΣΦΑΛΤΙΚΟΥ ΓΑΛΑΚΤΩΜΑΤΟΣ ΤΥΠΟΥ ESHAELASTIC ΣΕ ΔΥΟ ΣΤΑΥΡΩΤΕΣ ΣΤΡΩΣΕΙΣ

ΠΛΑΚΑ ΑΠΟ ΟΠΛΙΣΜΕΝΟ ΣΚΥΡΟΔΕΜΑ ΜΕ ΕΠΕΞΕΡΓΑΣΙΑ ΤΗΣ ΝΩΠΗΣ ΕΠΙΦΑΝΕΙΑΣ (ΒΛ.ΣΤΑΤΙΚΗ ΜΕΛΕΤΗ)

ΘΕΡΜΟΜΟΝΩΤΙΚΗ ΠΛΑΚΑ ΔΙΟΓΚΩΜΕΝΗΣ ΠΟΛΥΣΤΕΡΙΝΗΣ (EPS) ΠΑΧΟΥΣ 40mm ΤΥΠΟΥ STO EPS BOARD K80

ΝΕΡΟΣΤΑΛΑΚΤΗΣ ΤΥΠΟΥ STO-DRIP EDGE

ΝΕΡΟΣΤΑΛΑΚΤΗΣ ΤΥΠΟΥ STO-DRIP EDGE

ΣΟΒΑΣ ΤΕΛΙΚΗΣ ΕΠΙΣΤΡΩΣΗΣ ΤΥΠΟΥ STOLIT

ΕΝΙΣΧΥΤΙΚΟ ΥΑΛΟΠΛΕΓΜΑ ΤΥΠΟΥ STO GLASS FIBRE MESH FINE 110cm

ΕΝΙΣΧΥΤΙΚΟΣ ΣΟΒΑΣ ΕΜΠΟΤΙΣΜΟΥ ΥΑΛΟΠΛΕΓΜΑΤΟΣ ΤΥΠΟΥ STO ARMAT CLASSIC

ΜΗΧΑΝΙΚΗ ΣΤΕΡΕΩΣΗ ΤΩΝ ΠΛΑΚΩΝ ΔΙΟΓΚΩΜΕΝΗΣ ΠΟΛΥΣΤΕΡΙΝΗΣ ΜΕ ΘΕΡΜΟΜΟΝΩΤΙΚΑ ΠΛΑΤΥΚΕΦΑΛΑ ΒΥΣΜΑΤΑ ΤΥΠΟΥ STO EXPANDING DOWELS

ΘΕΡΜΟΜΟΝΩΤΙΚΗ ΠΛΑΚΑ ΔΙΟΓΚΩΜΕΝΗΣ ΠΟΛΥΣΤΕΡΙΝΗΣ (EPS) ΠΑΧΟΥΣ 100mm ΤΥΠΟΥ STO EPS BOARD K80

ΣΥΓΚΟΛΛΗΤΙΚΟ ΚΟΝΙΑΜΑ ΤΥΠΟΥ STO ADH-B

ΜΠΑΤΙΚΗ ΟΠΤΟΠΛΙΝΘΟΔΟΜΗ ΑΠΟ ΣΥΜΠΑΓΗ ΤΟΥΒΛΑ

ΕΠΙΧΡΙΣΜΑ

ΣΗΜΕΙΩΣΕΙΣ :

- ΤΑ ΕΙΔΙΚΑ ΧΑΡΑΚΤΗΡΙΣΤΙΚΑ ΔΩΜΑΤΩΝ ΚΑΙ ΣΤΕΓΩΝ ΤΟΥ ΚΤΙΡΙΑΚΟΥ ΚΕΛΥΦΟΥΣ ΔΙΔΟΝΤΑΙ ΣΤΗ ΣΧΕΤΙΚΗ "ΤΕΧΝΙΚΗ ΠΕΡΙΓΡΑΦΗ"
- ΟΙ ΔΙΑΣΤΑΣΕΙΣ ΔΙΔΟΝΤΑΙ ΣΕ ΧΙΛΙΟΣΤΑ (mm)

ΕΛΛΗΝΙΚΗ ΔΗΜΟΚΡΑΤΙΑ

ΙΟΝΙΟ ΠΑΝΕΠΙΣΤΗΜΙΟ

ΔΙΕΥΘΥΝΣΗ
ΤΕΧΝΙΚΩΝ ΥΠΗΡΕΣΙΩΝ

ΚΤΙΡΙΟ ΤΜΗΜΑΤΟΣ ΜΟΥΣΙΚΩΝ ΣΠΟΥΔΩΝ ΣΤΟ ΟΙΚΟΠΕΔΟ Ε.Α.Σ.Κ.

ΑΡΧΙΤΕΚΤΟΝΙΚΗ ΜΕΛΕΤΗ ΕΦΑΡΜΟΓΗΣ

9η ΠΑΡΟΔΟΣ Δ.ΘΕΟΤΟΚΗ
ΠΕΡΙΟΧΗ ΠΑΛΛΑΔΑ -
Ο.Τ. 379, ΚΕΡΚΥΡΑ

ΑΡΧΙΤΕΚΤΟΝΙΚΗ ΜΕΛΕΤΗ :
Δ.ΒΑΣΙΛΟΠΟΥΛΟΣ

ΣΥΝΕΡΓΑΤΕΣ ΑΡΧΙΤΕΚΤΟΝΕΣ :
Σ.ΚΟΛΟΒΟΥ, Ε.ΝΤΟΥΡΜΑ,
Χ.ΣΟΥΛΙΩΤΗ, Φ.ΓΕΡΟΝΤΑΚΗΣ

ΣΤΑΤΙΚΗ ΜΕΛΕΤΗ:
ΑΡΤΕΜΙΣ
ΣΥΜΒΟΥΛΟΙ ΜΗΧΑΝΙΚΟΙ ΕΠΕ

ΜΕΛΕΤΗ Η/Μ ΕΓΚΑΤΑΣΤΑΣΕΩΝ :
Κ.ΓΕΩΡΓΑΚΟΠΟΥΛΟΣ-
ΣΠ.ΤΣΑΝΤΕΣ & ΣΙΑ Ε.Ε.

ΘΕΜΑ:

ΛΕΠΤΟΜΕΡΕΙΕΣ ΚΕΛΥΦΟΥΣ

ΘΕΡΜΟ-ΥΓΡΟΜΟΝΩΣΗ ΣΤΕΓΗΣ ΜΕ ΚΕΡΑΜΙΔΙΑ

(ΛΕΠΤΟΜΕΡΕΙΑ ΣΤΟ ΓΕΙΣΟ)

ΚΛΙΜΑΚΑ: **1:5**

ΗΜΕΡΟΜΗΝΙΑ:
ΣΕΠΤΕΜΒΡΙΟΣ 2019

ΑΡΙΘΜΟΣ ΣΧΕΔΙΟΥ:

Λ.03.01

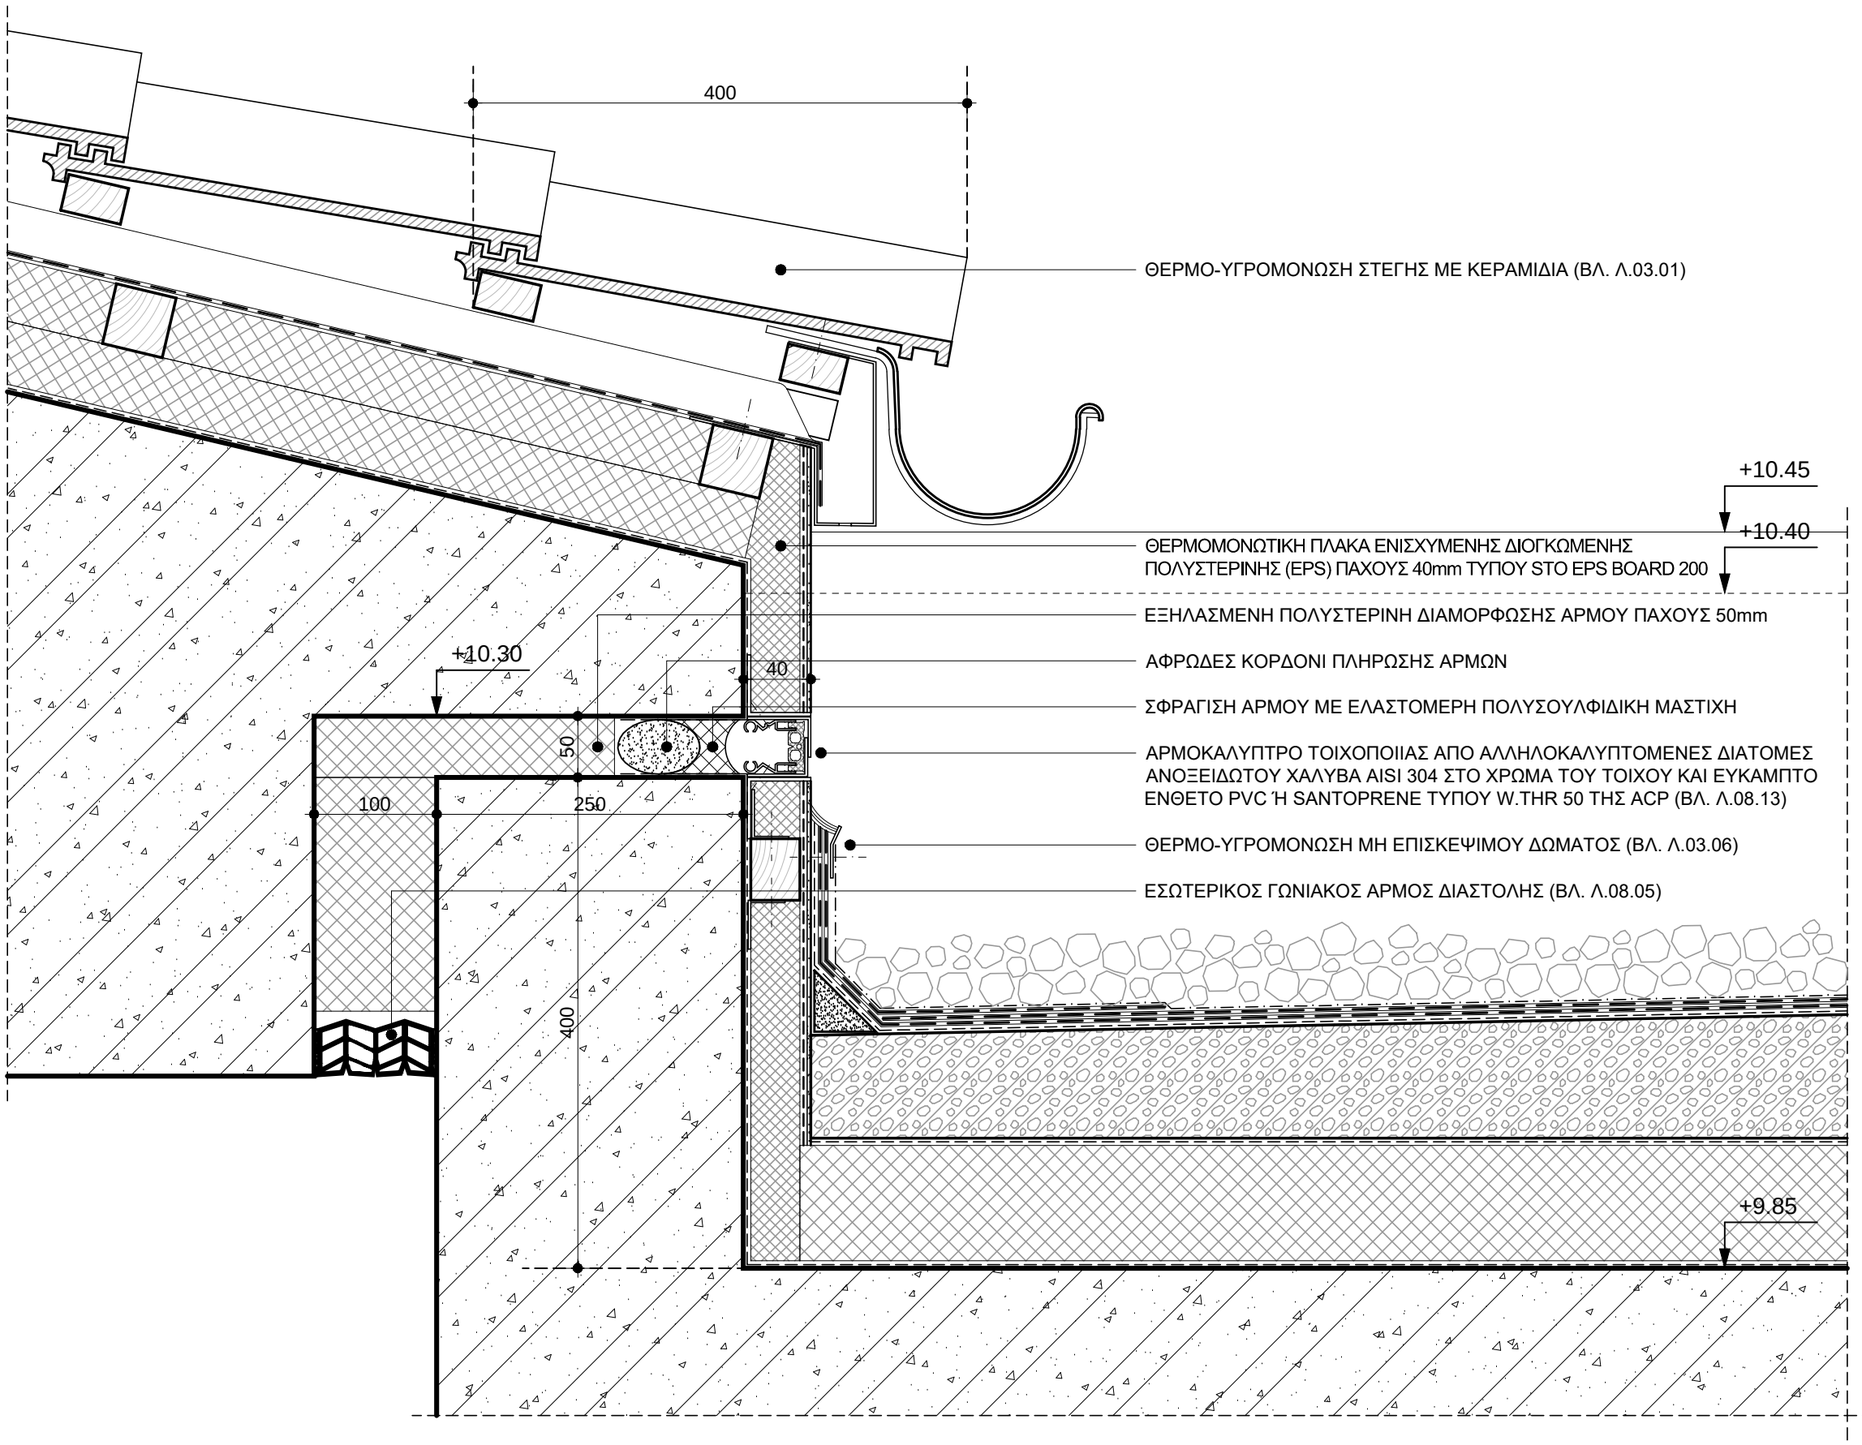

ΣΗΜΕΙΩΣΕΙΣ :

- ΤΑ ΕΙΔΙΚΑ ΧΑΡΑΚΤΗΡΙΣΤΙΚΑ ΔΩΜΑΤΩΝ ΚΑΙ ΣΤΕΓΩΝ ΤΟΥ ΚΤΙΡΙΑΚΟΥ ΚΕΛΥΦΟΥΣ ΔΙΔΟΝΤΑΙ ΣΤΗ ΣΧΕΤΙΚΗ "ΤΕΧΝΙΚΗ ΠΕΡΙΓΡΑΦΗ"
- ΟΙ ΔΙΑΣΤΑΣΕΙΣ ΔΙΔΟΝΤΑΙ ΣΕ ΧΙΛΙΟΣΤΑ (mm)

ΕΛΛΗΝΙΚΗ ΔΗΜΟΚΡΑΤΙΑ

ΙΟΝΙΟ ΠΑΝΕΠΙΣΤΗΜΙΟ

ΔΙΕΥΘΥΝΣΗ
ΤΕΧΝΙΚΩΝ ΥΠΗΡΕΣΙΩΝ

ΚΤΙΡΙΟ ΤΜΗΜΑΤΟΣ ΜΟΥΣΙΚΩΝ ΣΠΟΥΔΩΝ ΣΤΟ ΟΙΚΟΠΕΔΟ Ε.Α.Σ.Κ.

ΑΡΧΙΤΕΚΤΟΝΙΚΗ ΜΕΛΕΤΗ ΕΦΑΡΜΟΓΗΣ

9η ΠΑΡΟΔΟΣ Δ.ΘΕΟΤΟΚΗ
ΠΕΡΙΟΧΗ ΠΑΛΛΑΔΑ -
Ο.Τ. 379, ΚΕΡΚΥΡΑ

ΑΡΧΙΤΕΚΤΟΝΙΚΗ ΜΕΛΕΤΗ :
Δ.ΒΑΣΙΛΟΠΟΥΛΟΣ

ΣΥΝΕΡΓΑΤΕΣ ΑΡΧΙΤΕΚΤΟΝΕΣ :
Σ.ΚΟΛΟΒΟΥ, Ε.ΝΤΟΥΡΜΑ,
Χ.ΣΟΥΛΙΩΤΗ, Φ.ΓΕΡΟΝΤΑΚΗΣ

ΣΤΑΤΙΚΗ ΜΕΛΕΤΗ:
ΑΡΤΕΜΙΣ
ΣΥΜΒΟΥΛΟΙ ΜΗΧΑΝΙΚΟΙ ΕΠΕ

ΜΕΛΕΤΗ Η/Μ ΕΓΚΑΤΑΣΤΑΣΕΩΝ :
Κ.ΓΕΩΡΓΑΚΟΠΟΥΛΟΣ-
ΣΠ.ΤΣΑΝΤΕΣ & ΣΙΑ Ε.Ε.

ΘΕΜΑ:

ΛΕΠΤΟΜΕΡΕΙΕΣ ΚΕΛΥΦΟΥΣ

ΘΕΡΜΟ-ΥΓΡΟΜΟΝΩΣΗ ΣΤΕΓΗΣ ΜΕ ΚΕΡΑΜΙΔΙΑ

(ΛΕΠΤΟΜΕΡΕΙΑ ΣΤΟΝ ΑΡΜΟ ΔΙΑΣΤΟΛΗΣ ΣΤΗ ΣΥΜΒΟΛΗ ΜΕ ΜΗ ΕΠΙΣΚΕΨΙΜΟ ΔΩΜΑ)

ΚΛΙΜΑΚΑ: **1:5**

ΗΜΕΡΟΜΗΝΙΑ:
ΣΕΠΤΕΜΒΡΙΟΣ 2019

ΑΡΙΘΜΟΣ ΣΧΕΔΙΟΥ:

Λ.03.02

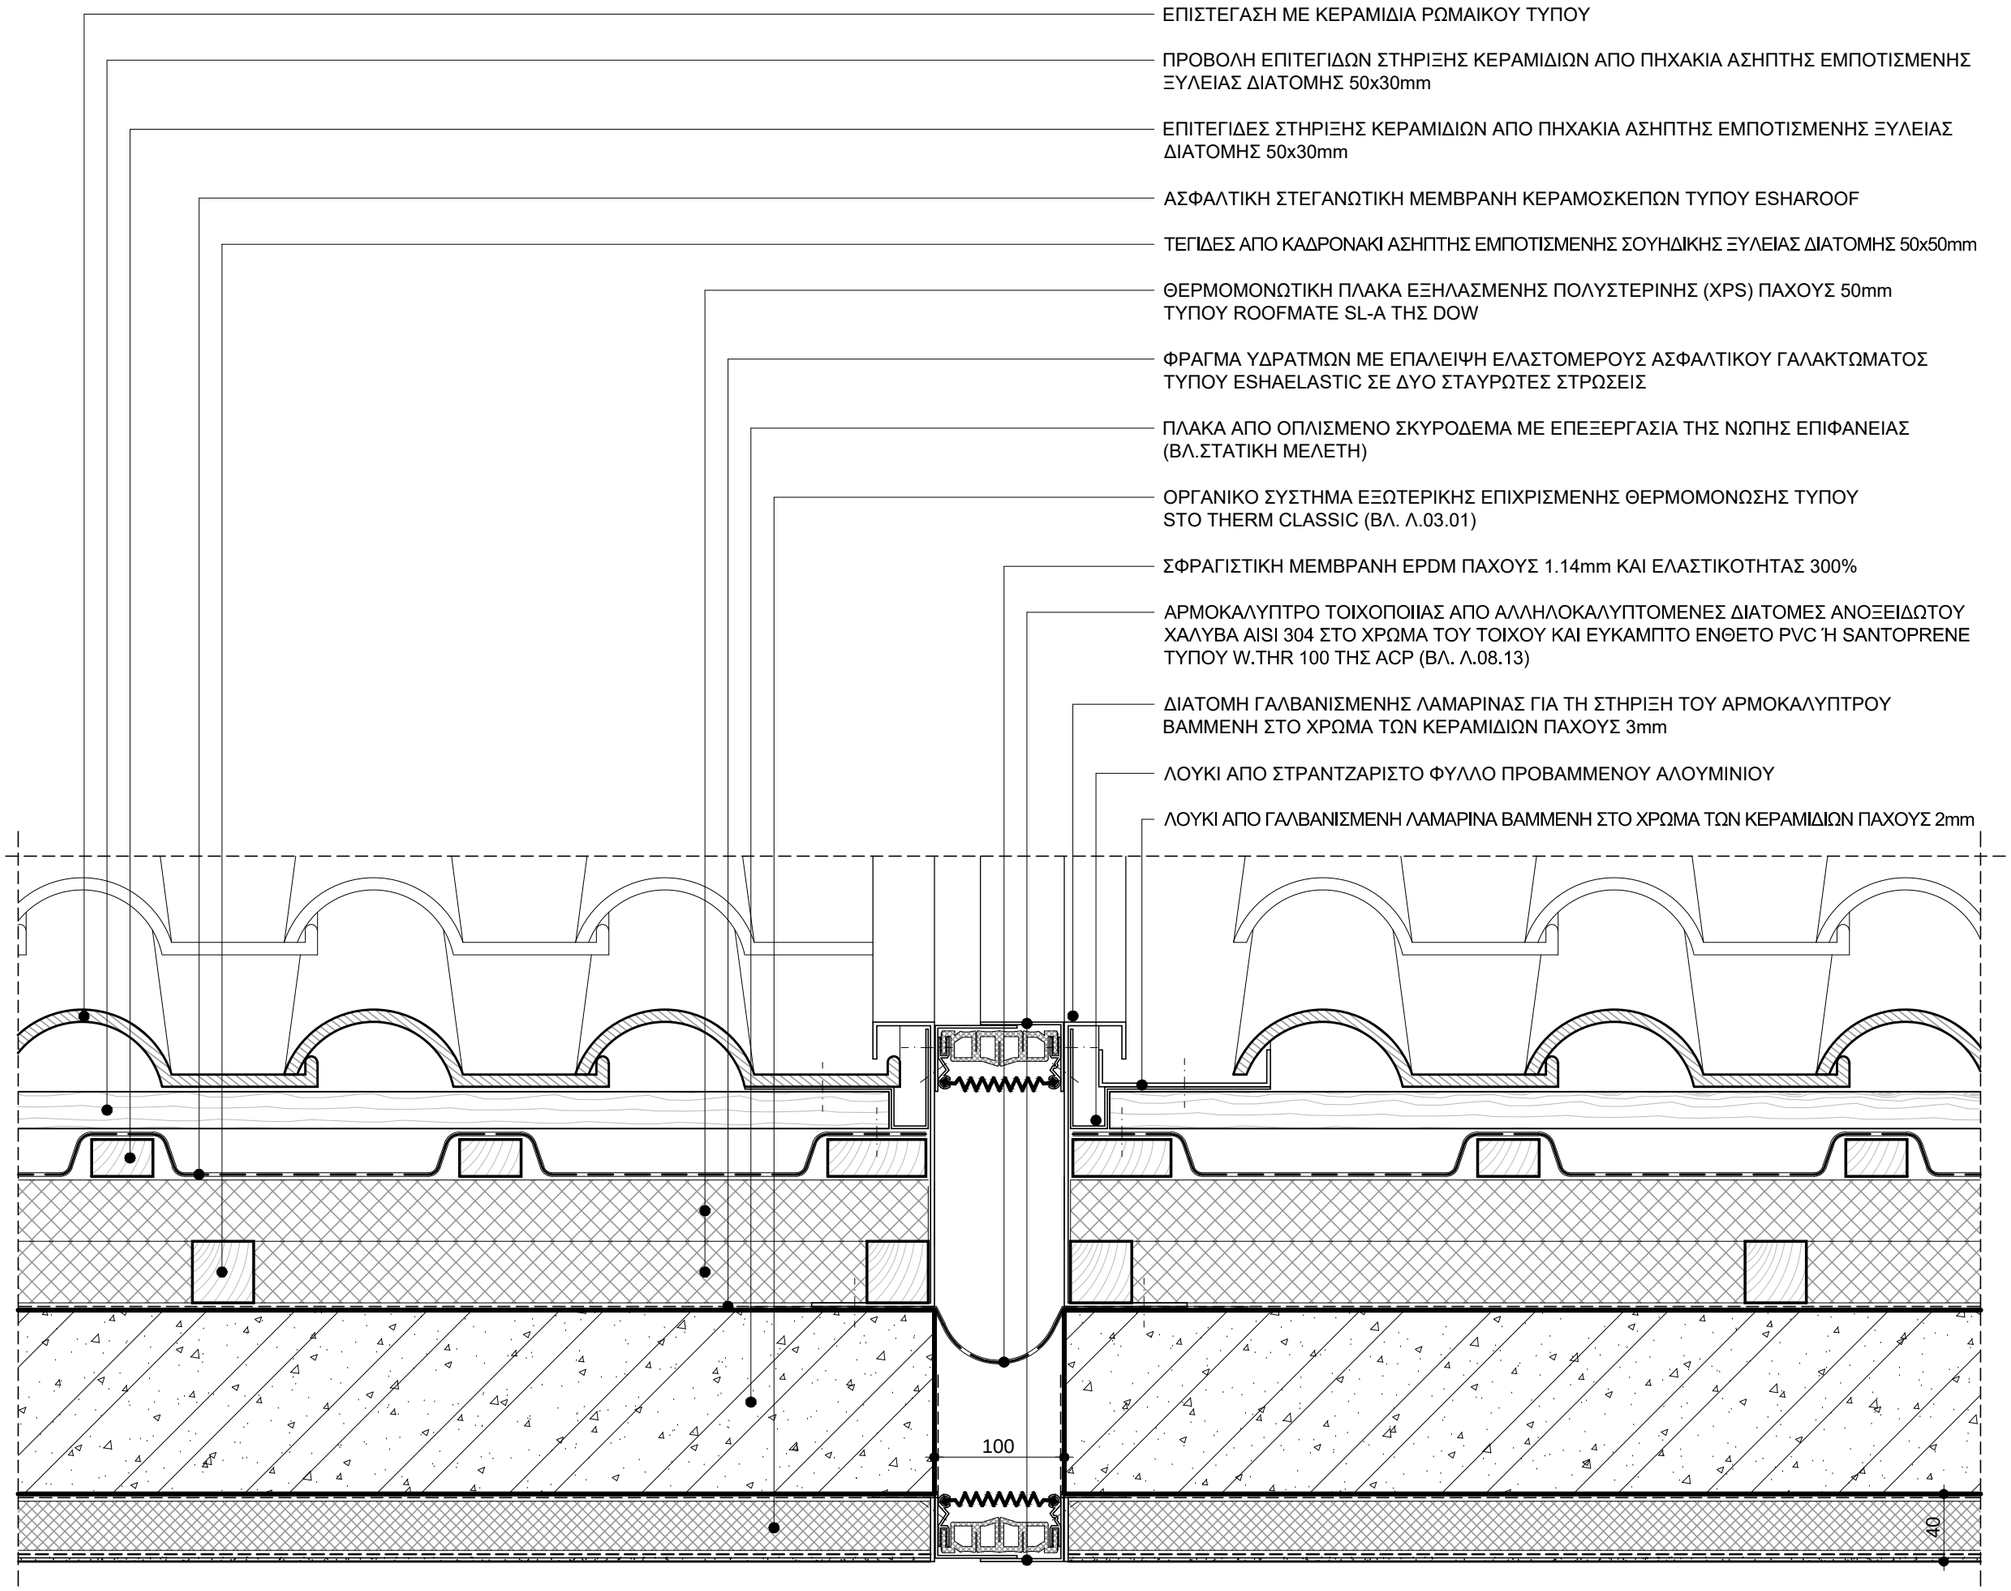

ΣΗΜΕΙΩΣΕΙΣ :

- ΤΑ ΕΙΔΙΚΑ ΧΑΡΑΚΤΗΡΙΣΤΙΚΑ ΔΩΜΑΤΩΝ ΚΑΙ ΣΤΕΓΩΝ ΤΟΥ ΚΤΙΡΙΑΚΟΥ ΚΕΛΥΦΟΥΣ ΔΙΔΟΝΤΑΙ ΣΤΗ ΣΧΕΤΙΚΗ "ΤΕΧΝΙΚΗ ΠΕΡΙΓΡΑΦΗ"
- ΟΙ ΔΙΑΣΤΑΣΕΙΣ ΔΙΔΟΝΤΑΙ ΣΕ ΧΙΛΙΟΣΤΑ (mm)

ΕΛΛΗΝΙΚΗ ΔΗΜΟΚΡΑΤΙΑ

ΙΟΝΙΟ ΠΑΝΕΠΙΣΤΗΜΙΟ

ΔΙΕΥΘΥΝΣΗ
ΤΕΧΝΙΚΩΝ ΥΠΗΡΕΣΙΩΝ

ΚΤΙΡΙΟ ΤΜΗΜΑΤΟΣ ΜΟΥΣΙΚΩΝ ΣΠΟΥΔΩΝ ΣΤΟ ΟΙΚΟΠΕΔΟ Ε.Α.Σ.Κ.

ΑΡΧΙΤΕΚΤΟΝΙΚΗ ΜΕΛΕΤΗ ΕΦΑΡΜΟΓΗΣ

9η ΠΑΡΟΔΟΣ Δ.ΘΕΟΤΟΚΗ
ΠΕΡΙΟΧΗ ΠΑΛΛΑΔΑ -
Ο.Τ. 379, ΚΕΡΚΥΡΑ

ΑΡΧΙΤΕΚΤΟΝΙΚΗ ΜΕΛΕΤΗ :
Δ.ΒΑΣΙΛΟΠΟΥΛΟΣ

ΣΥΝΕΡΓΑΤΕΣ ΑΡΧΙΤΕΚΤΟΝΕΣ :
Σ.ΚΟΛΟΒΟΥ, Ε.ΝΤΟΥΡΜΑ,
Χ.ΣΟΥΛΙΩΤΗ, Φ.ΓΕΡΟΝΤΑΚΗΣ

ΣΤΑΤΙΚΗ ΜΕΛΕΤΗ:
ΑΡΤΕΜΙΣ
ΣΥΜΒΟΥΛΟΙ ΜΗΧΑΝΙΚΟΙ ΕΠΕ

ΜΕΛΕΤΗ Η/Μ ΕΓΚΑΤΑΣΤΑΣΕΩΝ :
Κ.ΓΕΩΡΓΑΚΟΠΟΥΛΟΣ-
ΣΠ.ΤΣΑΝΤΕΣ & ΣΙΑ Ε.Ε.

ΘΕΜΑ:

ΛΕΠΤΟΜΕΡΕΙΕΣ ΚΕΛΥΦΟΥΣ

ΘΕΡΜΟ-ΥΓΡΟΜΟΝΩΣΗ ΣΤΕΓΗΣ ΜΕ ΚΕΡΑΜΙΔΙΑ

(ΛΕΠΤΟΜΕΡΕΙΑ ΣΤΟΝ ΑΡΜΟ ΔΙΑΣΤΟΛΗΣ)

ΚΛΙΜΑΚΑ: **1:5**

ΗΜΕΡΟΜΗΝΙΑ:
ΣΕΠΤΕΜΒΡΙΟΣ 2019

ΑΡΙΘΜΟΣ ΣΧΕΔΙΟΥ:

Λ.03.03

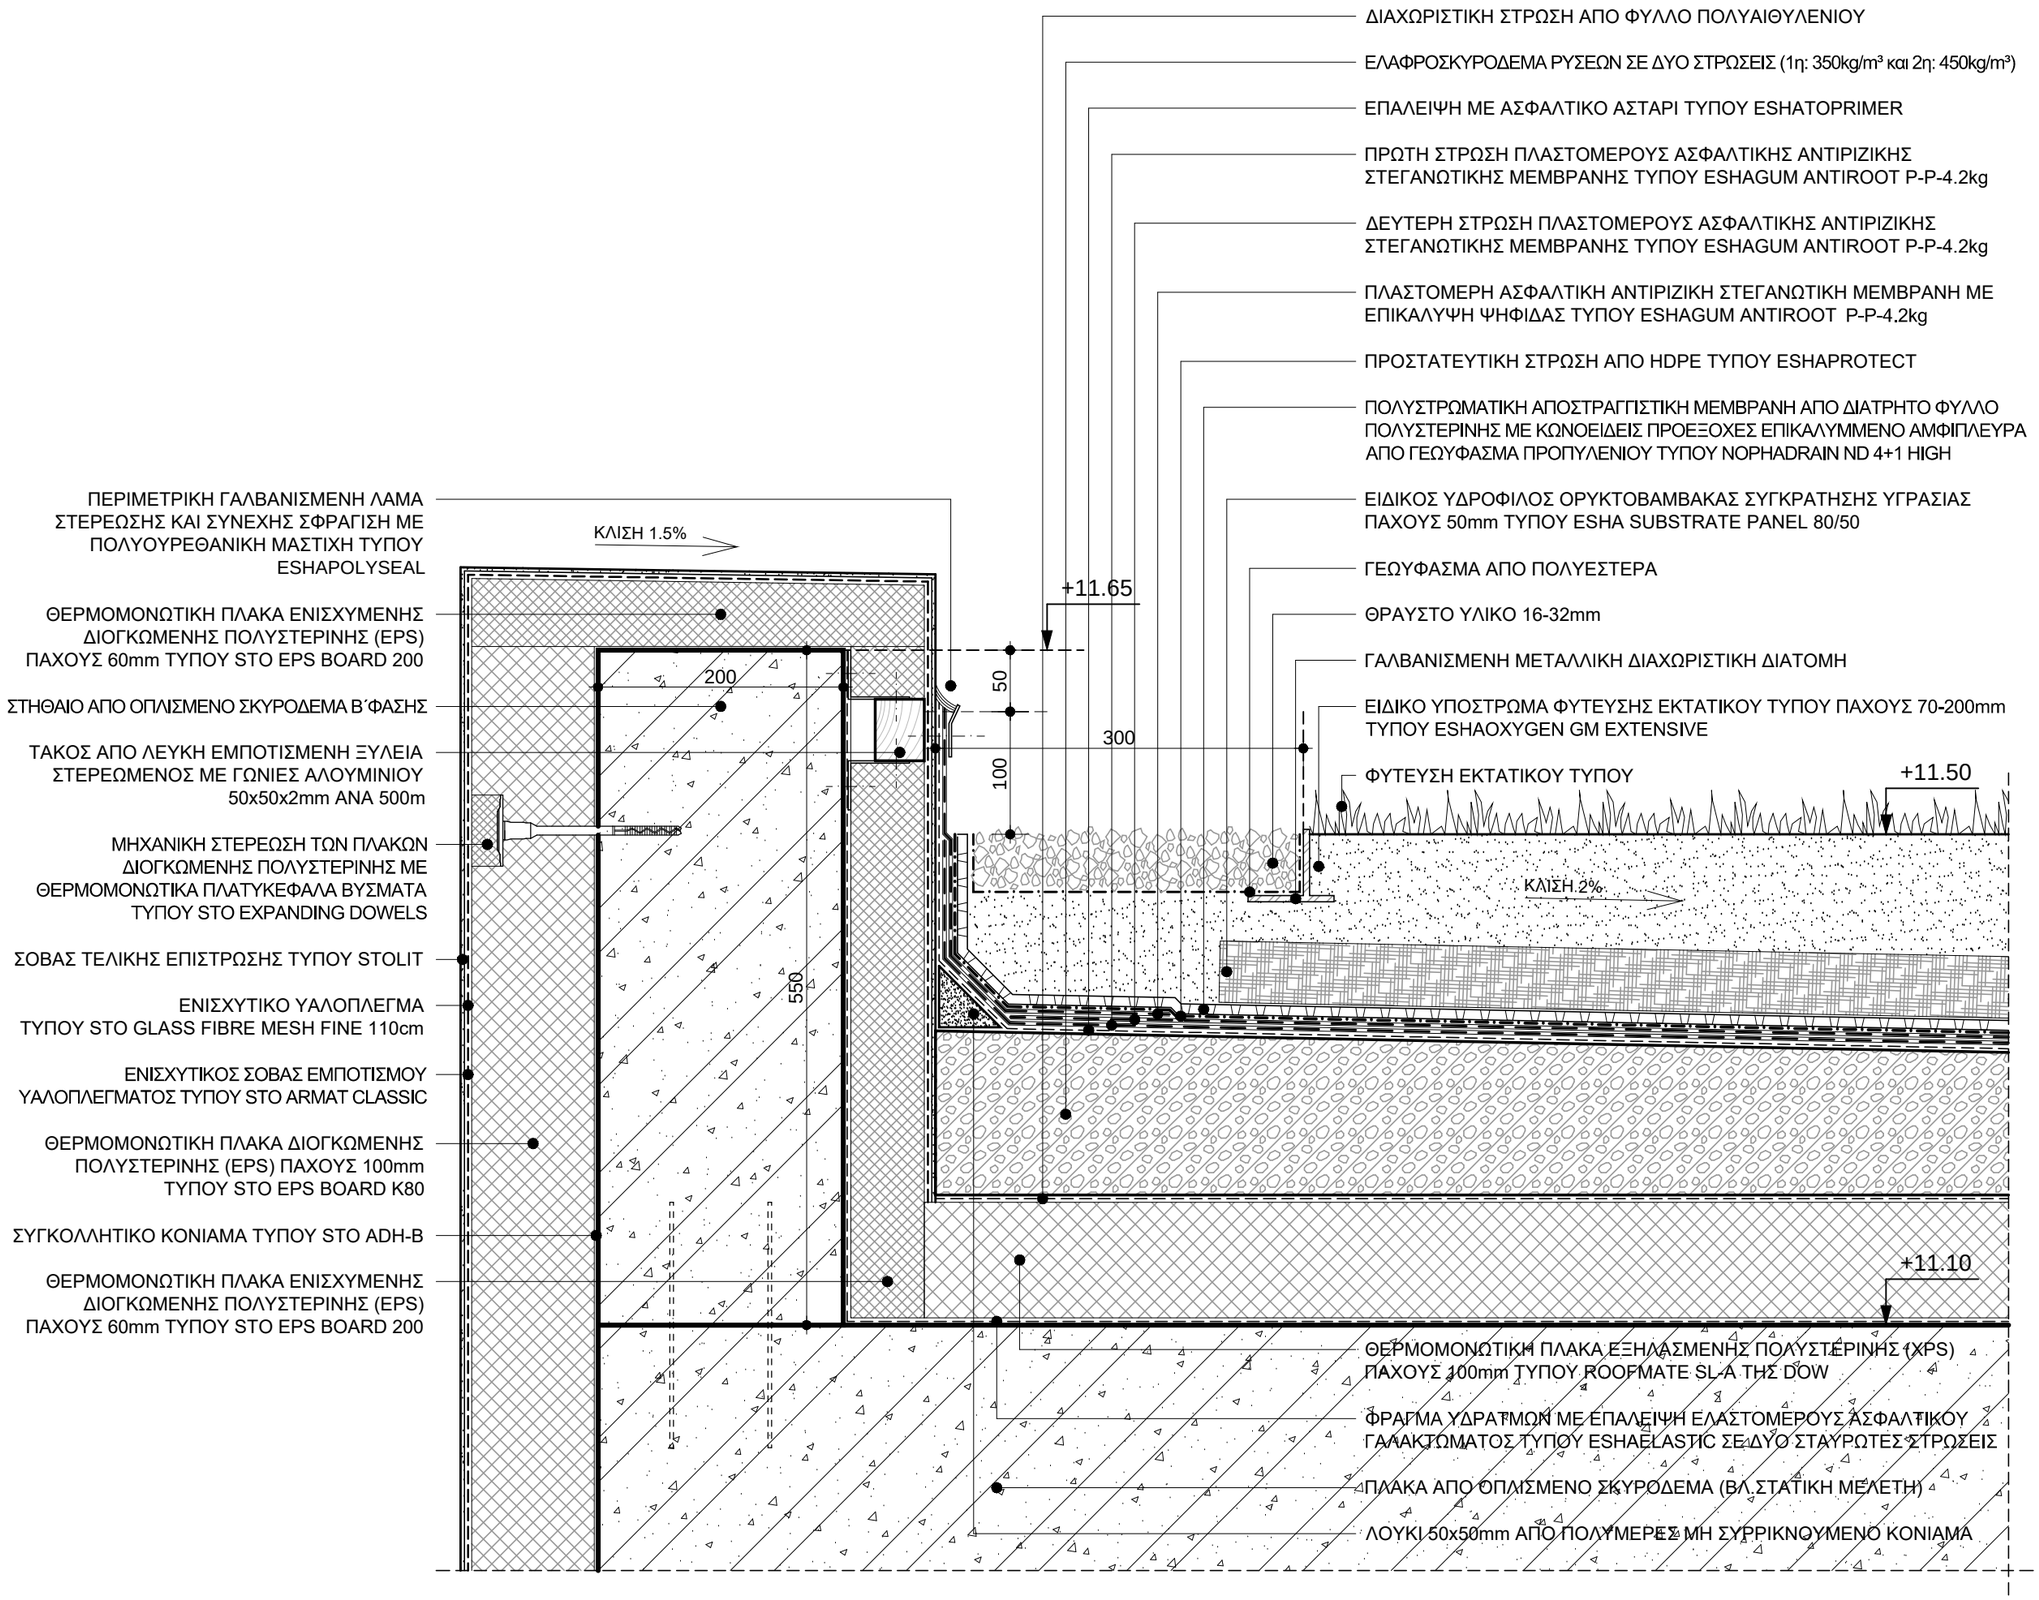

ΣΗΜΕΙΩΣΕΙΣ :

- ΤΑ ΕΙΔΙΚΑ ΧΑΡΑΚΤΗΡΙΣΤΙΚΑ ΔΩΜΑΤΩΝ ΚΑΙ ΣΤΕΓΩΝ ΤΟΥ ΚΤΙΡΙΑΚΟΥ ΚΕΛΥΦΟΥΣ ΔΙΔΟΝΤΑΙ ΣΤΗ ΣΧΕΤΙΚΗ "ΤΕΧΝΙΚΗ ΠΕΡΙΓΡΑΦΗ"
- ΟΙ ΔΙΑΣΤΑΣΕΙΣ ΔΙΔΟΝΤΑΙ ΣΕ ΧΙΛΙΟΣΤΑ (mm)

ΕΛΛΗΝΙΚΗ ΔΗΜΟΚΡΑΤΙΑ

ΙΟΝΙΟ ΠΑΝΕΠΙΣΤΗΜΙΟ

ΔΙΕΥΘΥΝΣΗ
ΤΕΧΝΙΚΩΝ ΥΠΗΡΕΣΙΩΝ

ΚΤΙΡΙΟ ΤΜΗΜΑΤΟΣ ΜΟΥΣΙΚΩΝ ΣΠΟΥΔΩΝ ΣΤΟ ΟΙΚΟΠΕΔΟ Ε.Α.Σ.Κ.

ΑΡΧΙΤΕΚΤΟΝΙΚΗ ΜΕΛΕΤΗ ΕΦΑΡΜΟΓΗΣ

9η ΠΑΡΟΔΟΣ Δ.ΘΕΟΤΟΚΗ
ΠΕΡΙΟΧΗ ΠΑΛΛΑΔΑ -
Ο.Τ. 379, ΚΕΡΚΥΡΑ

ΑΡΧΙΤΕΚΤΟΝΙΚΗ ΜΕΛΕΤΗ :
Δ.ΒΑΣΙΛΟΠΟΥΛΟΣ

ΣΥΝΕΡΓΑΤΕΣ ΑΡΧΙΤΕΚΤΟΝΕΣ :
Σ.ΚΟΛΟΒΟΥ, Ε.ΝΤΟΥΡΜΑ,
Χ.ΣΟΥΛΙΩΤΗ, Φ.ΓΕΡΟΝΤΑΚΗΣ

ΣΤΑΤΙΚΗ ΜΕΛΕΤΗ:
ΑΡΤΕΜΙΣ
ΣΥΜΒΟΥΛΟΙ ΜΗΧΑΝΙΚΟΙ ΕΠΕ

ΜΕΛΕΤΗ Η/Μ ΕΓΚΑΤΑΣΤΑΣΕΩΝ :
Κ.ΓΕΩΡΓΑΚΟΠΟΥΛΟΣ-
ΣΠ.ΤΣΑΝΤΕΣ & ΣΙΑ Ε.Ε.

ΘΕΜΑ:

ΛΕΠΤΟΜΕΡΕΙΕΣ ΚΕΛΥΦΟΥΣ

ΘΕΡΜΟ-ΥΓΡΟΜΟΝΩΣΗ ΦΥΤΕΜΕΝΟΥ ΔΩΜΑΤΟΣ ΕΚΤΑΤΙΚΟΥ ΤΥΠΟΥ

(ΛΕΠΤΟΜΕΡΕΙΑ ΣΤΟ ΣΤΗΘΑΙΟ)

ΚΛΙΜΑΚΑ: **1:5**

ΗΜΕΡΟΜΗΝΙΑ:
ΣΕΠΤΕΜΒΡΙΟΣ 2019

ΑΡΙΘΜΟΣ ΣΧΕΔΙΟΥ:

Λ.03.04

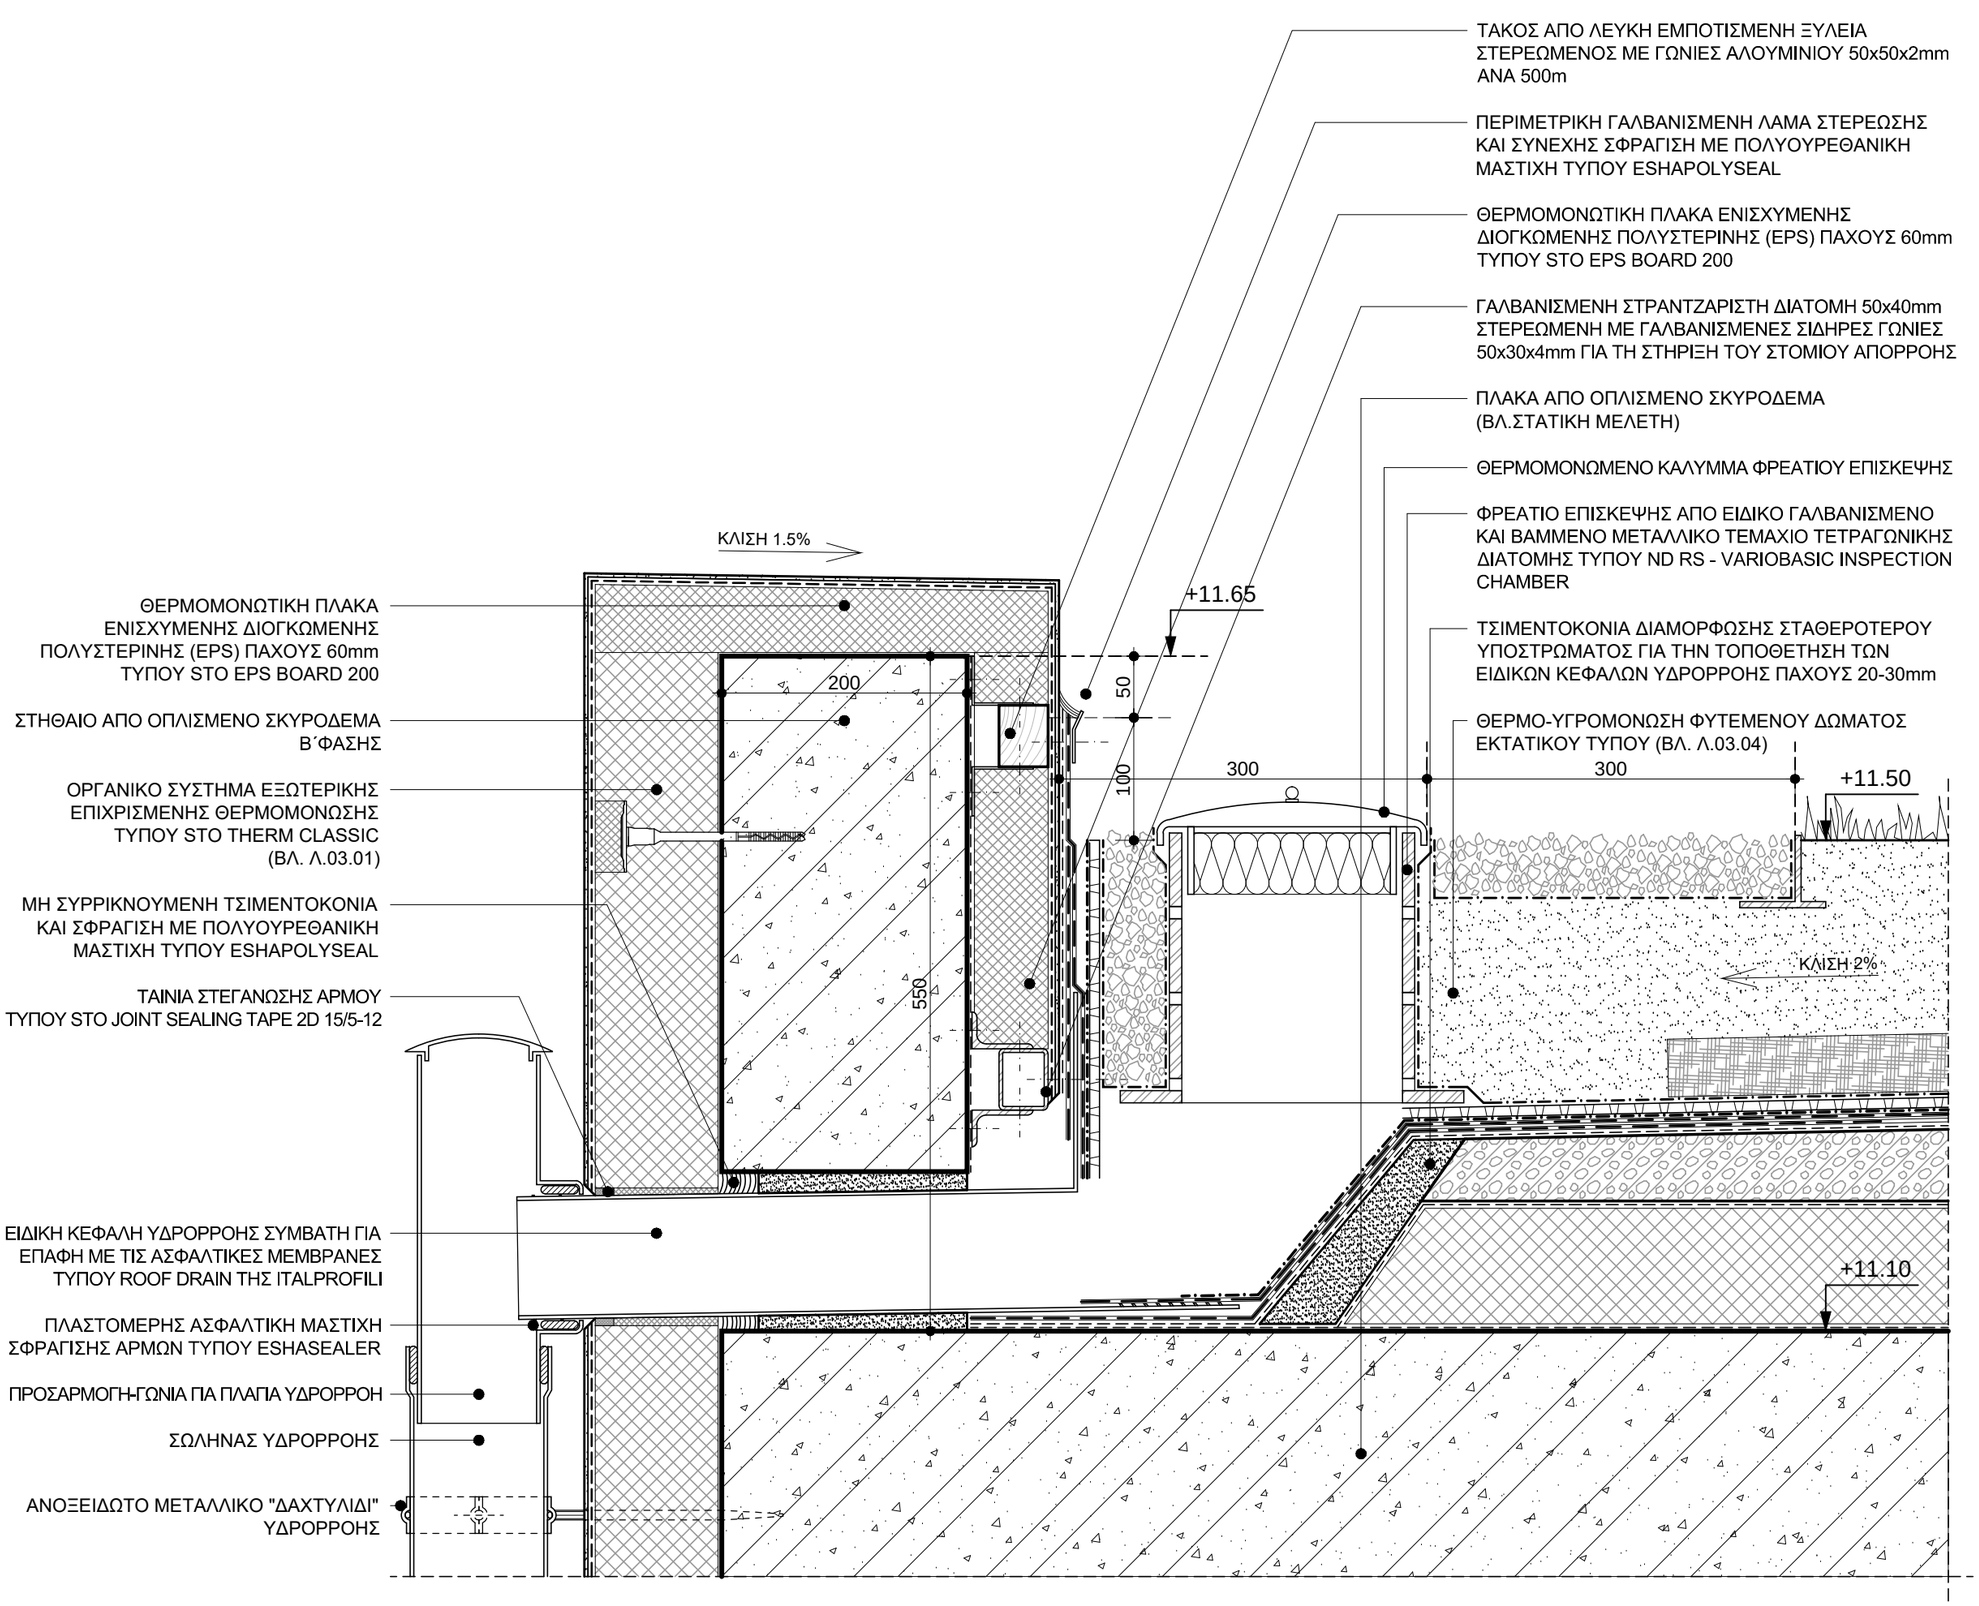

ΣΗΜΕΙΩΣΕΙΣ :

- ΤΑ ΕΙΔΙΚΑ ΧΑΡΑΚΤΗΡΙΣΤΙΚΑ ΔΩΜΑΤΩΝ ΚΑΙ ΣΤΕΓΩΝ ΤΟΥ ΚΤΙΡΙΑΚΟΥ ΚΕΛΥΦΟΥΣ ΔΙΔΟΝΤΑΙ ΣΤΗ ΣΧΕΤΙΚΗ "ΤΕΧΝΙΚΗ ΠΕΡΙΓΡΑΦΗ"
- ΟΙ ΔΙΑΣΤΑΣΕΙΣ ΔΙΔΟΝΤΑΙ ΣΕ ΧΙΛΙΟΣΤΑ (mm)

ΕΛΛΗΝΙΚΗ ΔΗΜΟΚΡΑΤΙΑ

ΙΟΝΙΟ ΠΑΝΕΠΙΣΤΗΜΙΟ

ΔΙΕΥΘΥΝΣΗ
ΤΕΧΝΙΚΩΝ ΥΠΗΡΕΣΙΩΝ

ΚΤΙΡΙΟ ΤΜΗΜΑΤΟΣ ΜΟΥΣΙΚΩΝ ΣΠΟΥΔΩΝ ΣΤΟ ΟΙΚΟΠΕΔΟ Ε.Α.Σ.Κ.

ΑΡΧΙΤΕΚΤΟΝΙΚΗ ΜΕΛΕΤΗ ΕΦΑΡΜΟΓΗΣ

9η ΠΑΡΟΔΟΣ Δ.ΘΕΟΤΟΚΗ
ΠΕΡΙΟΧΗ ΠΑΛΛΑΔΑ -
Ο.Τ. 379, ΚΕΡΚΥΡΑ

ΑΡΧΙΤΕΚΤΟΝΙΚΗ ΜΕΛΕΤΗ :
Δ.ΒΑΣΙΛΟΠΟΥΛΟΣ

ΣΥΝΕΡΓΑΤΕΣ ΑΡΧΙΤΕΚΤΟΝΕΣ :
Σ.ΚΟΛΟΒΟΥ, Ε.ΝΤΟΥΡΜΑ,
Χ.ΣΟΥΛΙΩΤΗ, Φ.ΓΕΡΟΝΤΑΚΗΣ

ΣΤΑΤΙΚΗ ΜΕΛΕΤΗ:
ΑΡΤΕΜΙΣ
ΣΥΜΒΟΥΛΟΙ ΜΗΧΑΝΙΚΟΙ ΕΠΕ

ΜΕΛΕΤΗ Η/Μ ΕΓΚΑΤΑΣΤΑΣΕΩΝ :
Κ.ΓΕΩΡΓΑΚΟΠΟΥΛΟΣ-
ΣΠ.ΤΣΑΝΤΕΣ & ΣΙΑ Ε.Ε.

ΘΕΜΑ:

ΛΕΠΤΟΜΕΡΕΙΕΣ ΚΕΛΥΦΟΥΣ

ΘΕΡΜΟ-ΥΓΡΟΜΟΝΩΣΗ ΦΥΤΕΜΕΝΟΥ ΔΩΜΑΤΟΣ ΕΚΤΑΤΙΚΟΥ ΤΥΠΟΥ

(ΛΕΠΤΟΜΕΡΕΙΑ ΣΤΗΝ ΥΔΡΟΡΡΟΗ)

ΚΛΙΜΑΚΑ: **1:5**

ΗΜΕΡΟΜΗΝΙΑ:
ΣΕΠΤΕΜΒΡΙΟΣ 2019

ΑΡΙΘΜΟΣ ΣΧΕΔΙΟΥ:

Λ.03.05

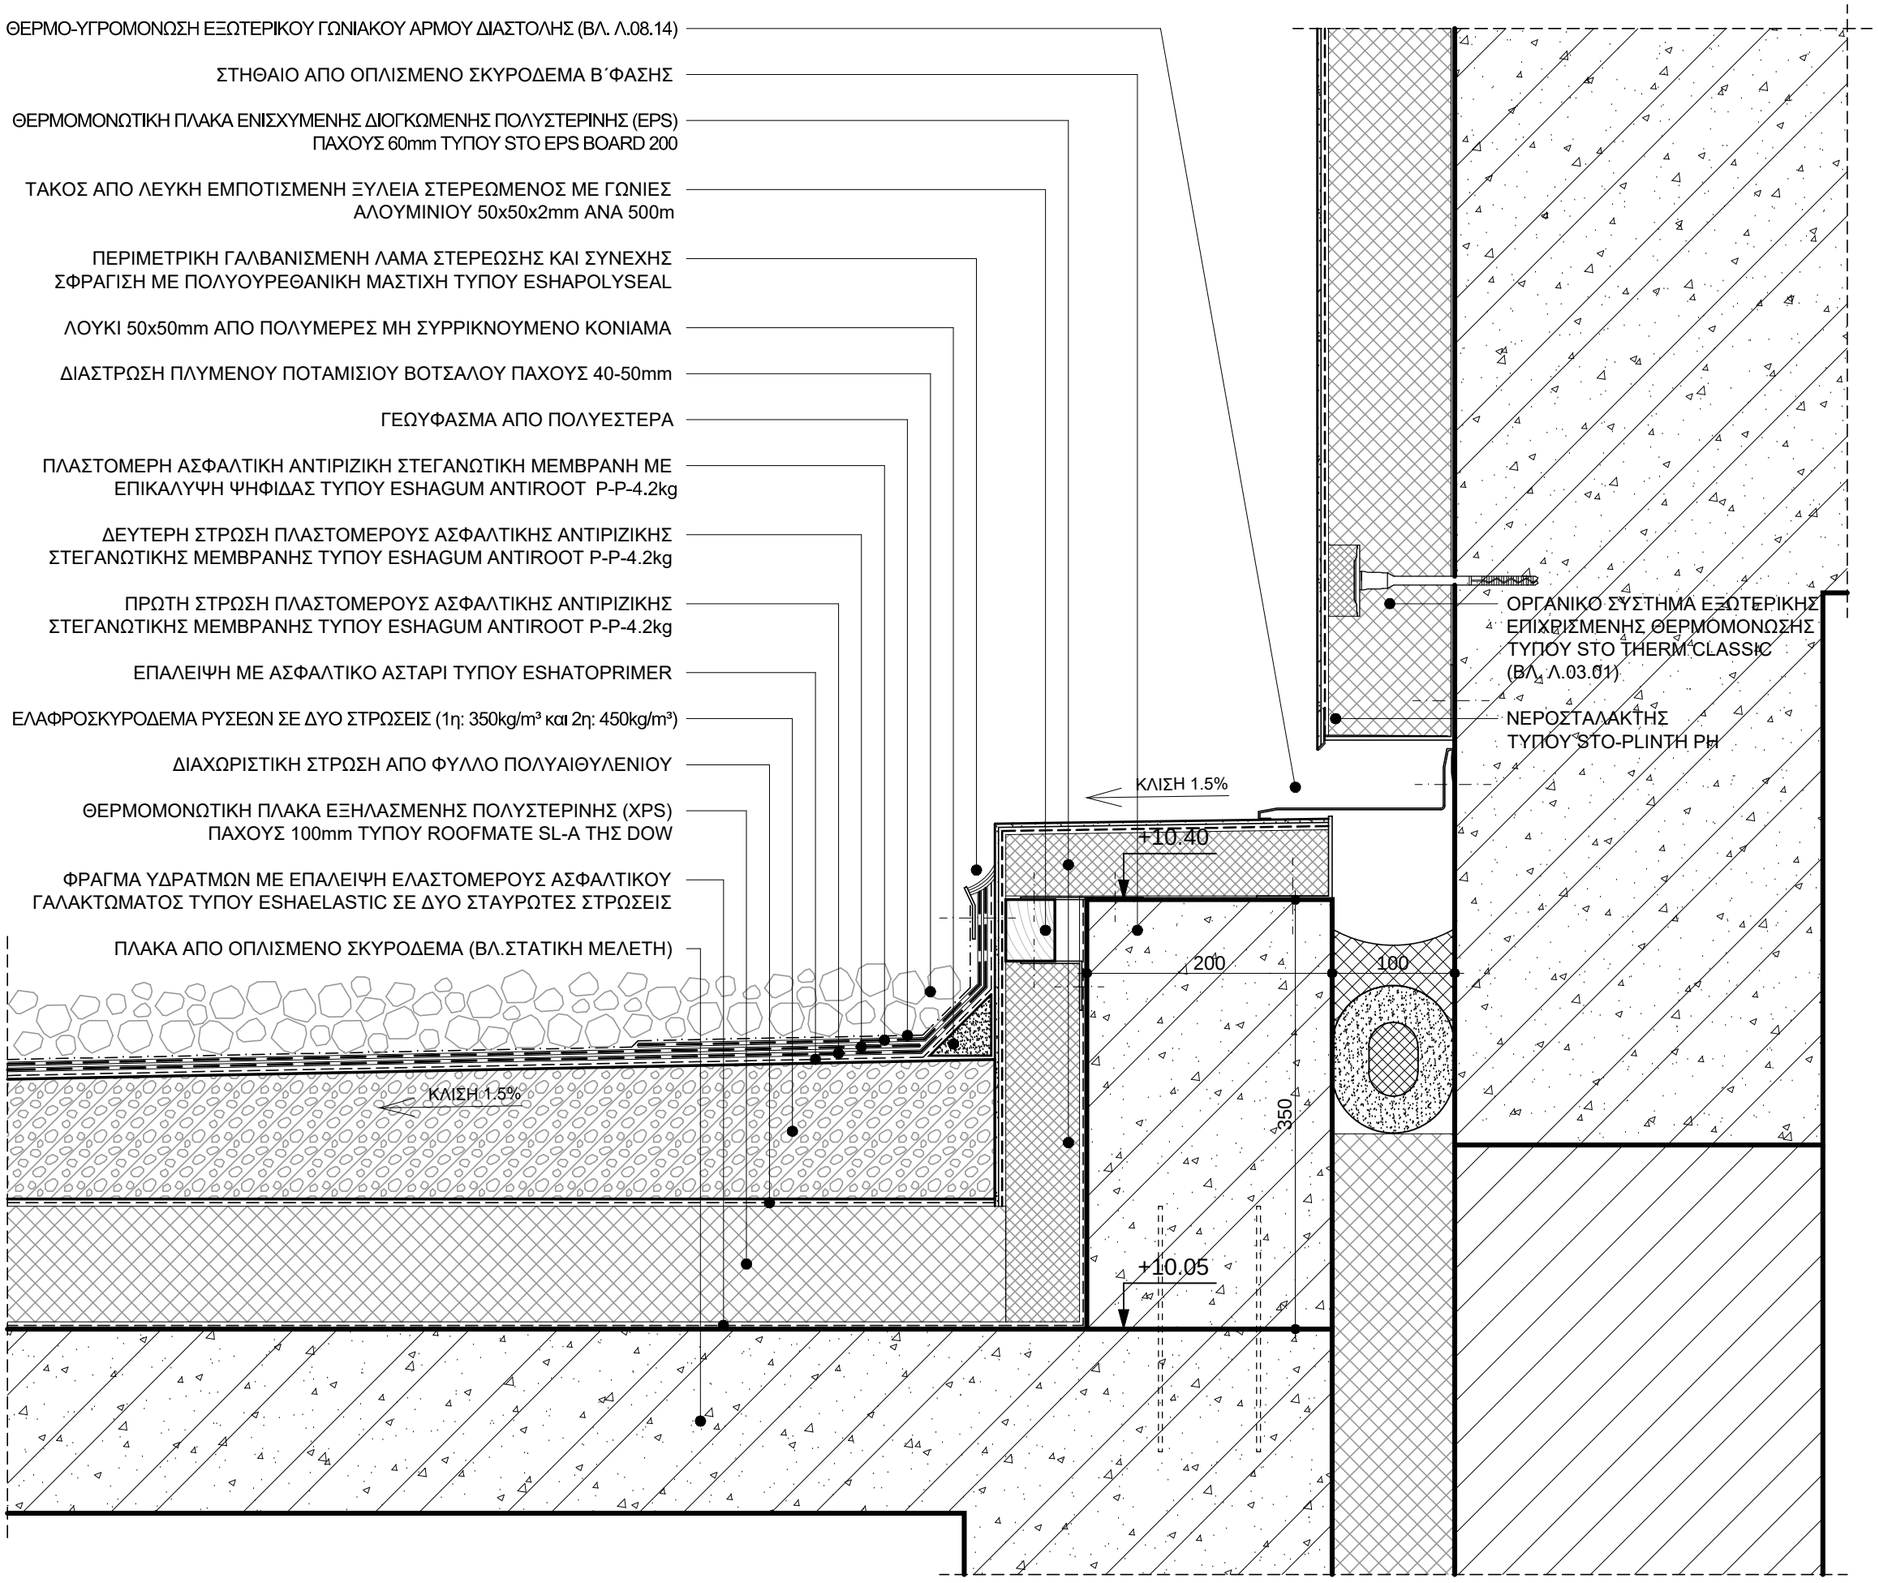

ΣΗΜΕΙΩΣΕΙΣ :

- ΤΑ ΕΙΔΙΚΑ ΧΑΡΑΚΤΗΡΙΣΤΙΚΑ ΔΩΜΑΤΩΝ ΚΑΙ ΣΤΕΓΩΝ ΤΟΥ ΚΤΙΡΙΑΚΟΥ ΚΕΛΥΦΟΥΣ ΔΙΔΟΝΤΑΙ ΣΤΗ ΣΧΕΤΙΚΗ "ΤΕΧΝΙΚΗ ΠΕΡΙΓΡΑΦΗ"
- ΟΙ ΔΙΑΣΤΑΣΕΙΣ ΔΙΔΟΝΤΑΙ ΣΕ ΧΙΛΙΟΣΤΑ (mm)

ΕΛΛΗΝΙΚΗ ΔΗΜΟΚΡΑΤΙΑ

ΙΟΝΙΟ ΠΑΝΕΠΙΣΤΗΜΙΟ

ΔΙΕΥΘΥΝΣΗ
ΤΕΧΝΙΚΩΝ ΥΠΗΡΕΣΙΩΝ

ΚΤΙΡΙΟ ΤΜΗΜΑΤΟΣ ΜΟΥΣΙΚΩΝ ΣΠΟΥΔΩΝ ΣΤΟ ΟΙΚΟΠΕΔΟ Ε.Α.Σ.Κ.

ΑΡΧΙΤΕΚΤΟΝΙΚΗ ΜΕΛΕΤΗ ΕΦΑΡΜΟΓΗΣ

9η ΠΑΡΟΔΟΣ Δ.ΘΕΟΤΟΚΗ
ΠΕΡΙΟΧΗ ΠΑΛΛΑΔΑ -
Ο.Τ. 379, ΚΕΡΚΥΡΑ

ΑΡΧΙΤΕΚΤΟΝΙΚΗ ΜΕΛΕΤΗ :
Δ.ΒΑΣΙΛΟΠΟΥΛΟΣ

ΣΥΝΕΡΓΑΤΕΣ ΑΡΧΙΤΕΚΤΟΝΕΣ :
Σ.ΚΟΛΟΒΟΥ, Ε.ΝΤΟΥΡΜΑ,
Χ.ΣΟΥΛΙΩΤΗ, Φ.ΓΕΡΟΝΤΑΚΗΣ

ΣΤΑΤΙΚΗ ΜΕΛΕΤΗ:
ΑΡΤΕΜΙΣ
ΣΥΜΒΟΥΛΟΙ ΜΗΧΑΝΙΚΟΙ ΕΠΕ

ΜΕΛΕΤΗ Η/Μ ΕΓΚΑΤΑΣΤΑΣΕΩΝ :
Κ.ΓΕΩΡΓΑΚΟΠΟΥΛΟΣ-
ΣΠ.ΤΣΑΝΤΕΣ & ΣΙΑ Ε.Ε.

ΘΕΜΑ:

ΛΕΠΤΟΜΕΡΕΙΕΣ ΚΕΛΥΦΟΥΣ

ΘΕΡΜΟ-ΥΓΡΟΜΟΝΩΣΗ ΜΗ ΕΠΙΣΚΕΨΙΜΟΥ ΔΩΜΑΤΟΣ

(ΛΕΠΤΟΜΕΡΕΙΑ ΣΤΟ ΣΤΗΘΑΙΟ)

ΚΛΙΜΑΚΑ: **1:5**

ΗΜΕΡΟΜΗΝΙΑ:
ΣΕΠΤΕΜΒΡΙΟΣ 2019

ΑΡΙΘΜΟΣ ΣΧΕΔΙΟΥ:

Λ.03.06

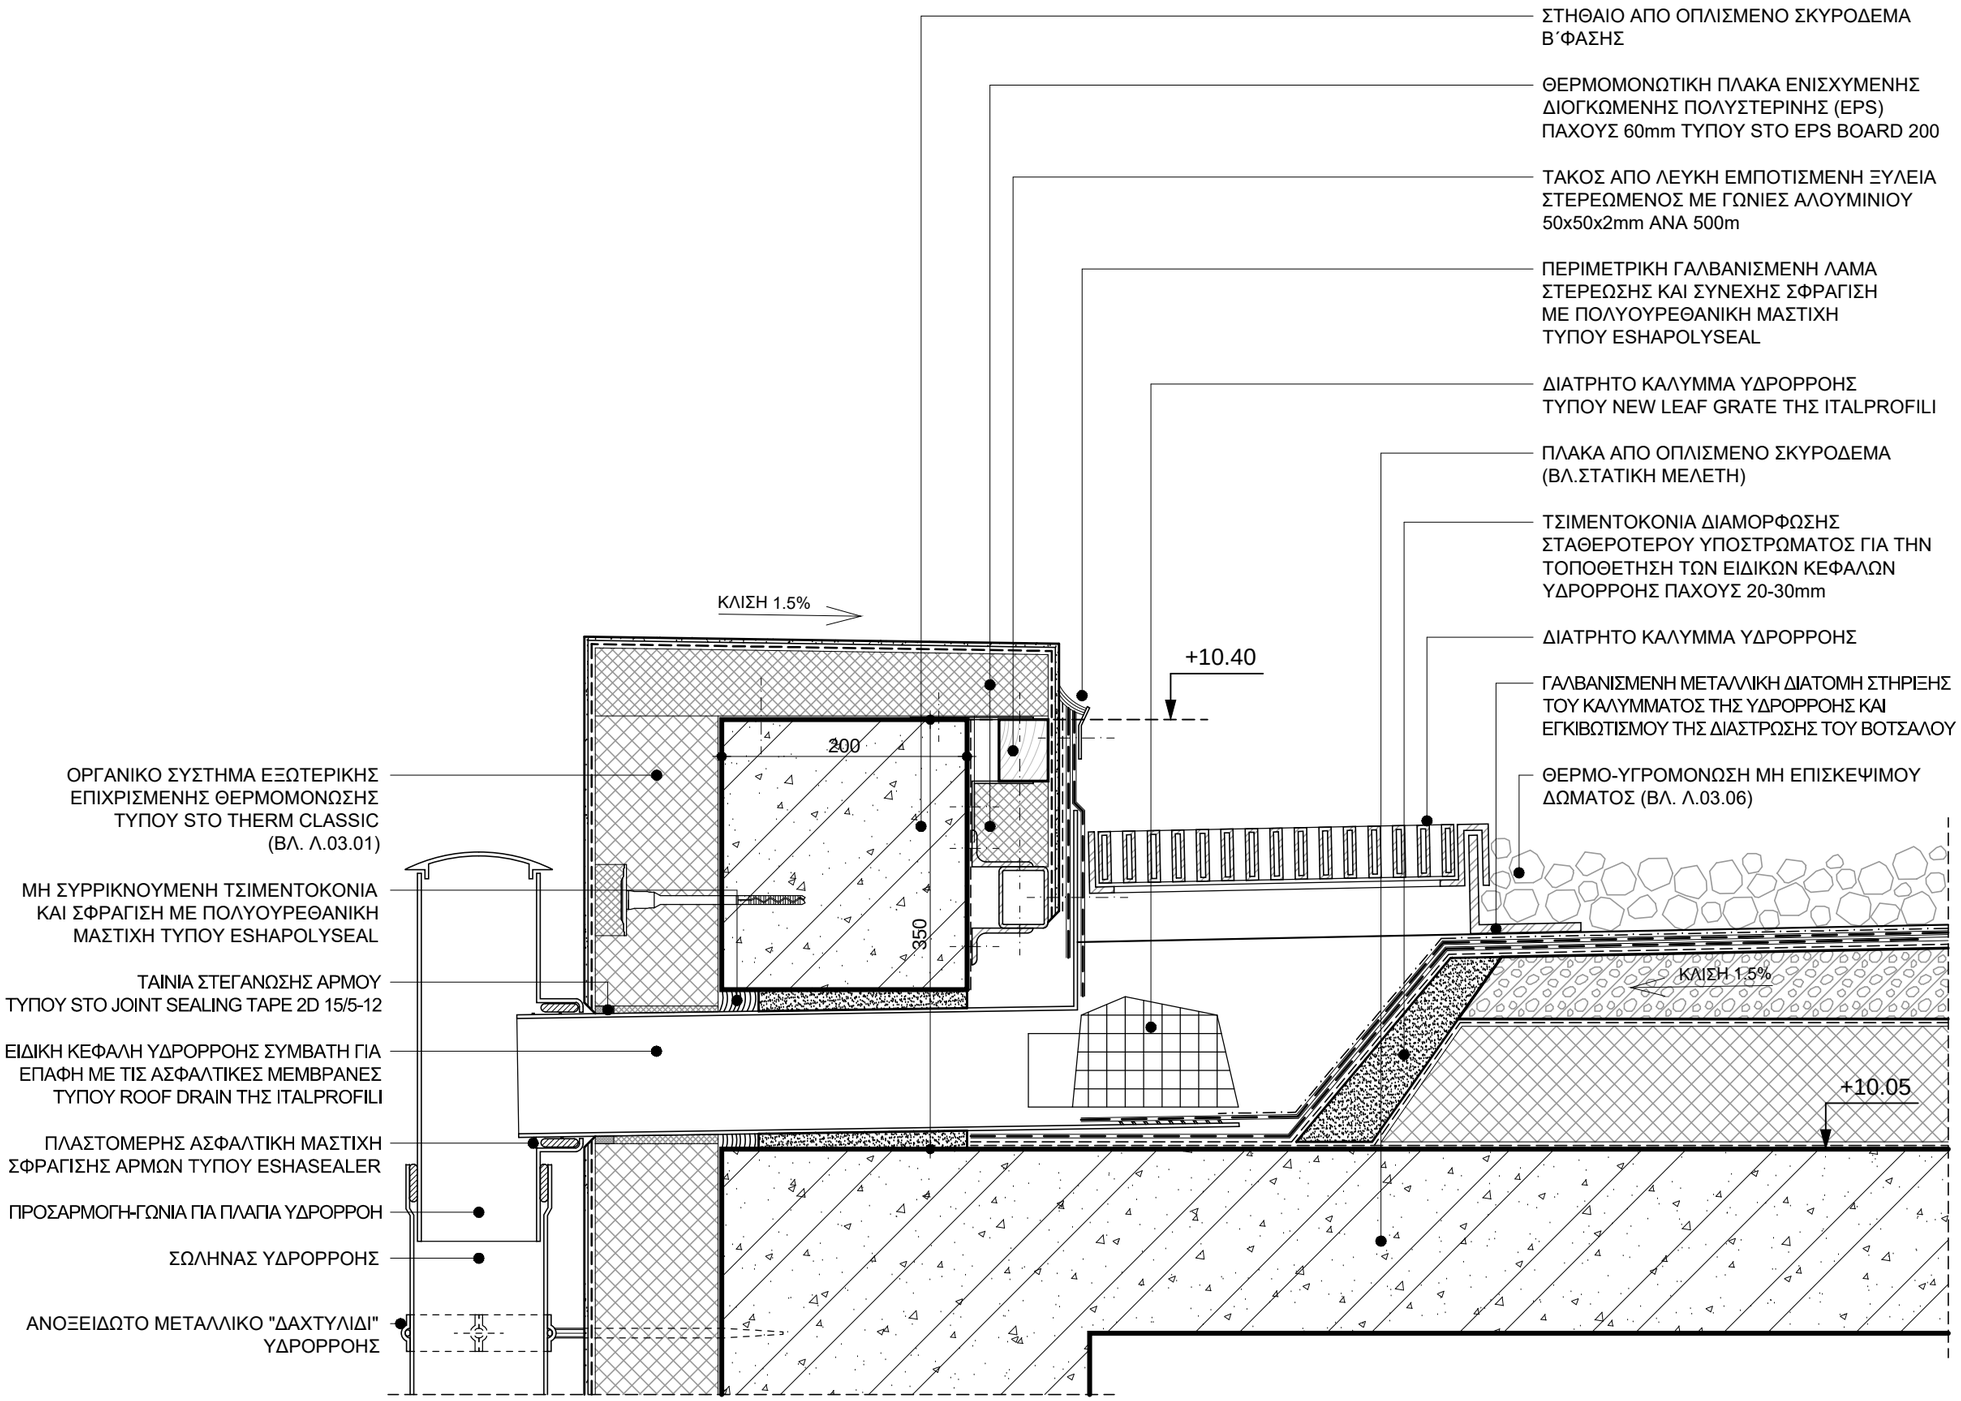

ΣΗΜΕΙΩΣΕΙΣ :

- ΤΑ ΕΙΔΙΚΑ ΧΑΡΑΚΤΗΡΙΣΤΙΚΑ ΔΩΜΑΤΩΝ ΚΑΙ ΣΤΕΓΩΝ ΤΟΥ ΚΤΙΡΙΑΚΟΥ ΚΕΛΥΦΟΥΣ ΔΙΔΟΝΤΑΙ ΣΤΗ ΣΧΕΤΙΚΗ "ΤΕΧΝΙΚΗ ΠΕΡΙΓΡΑΦΗ"
- ΟΙ ΔΙΑΣΤΑΣΕΙΣ ΔΙΔΟΝΤΑΙ ΣΕ ΧΙΛΙΟΣΤΑ (mm)

ΕΛΛΗΝΙΚΗ ΔΗΜΟΚΡΑΤΙΑ

ΙΟΝΙΟ ΠΑΝΕΠΙΣΤΗΜΙΟ

ΔΙΕΥΘΥΝΣΗ
ΤΕΧΝΙΚΩΝ ΥΠΗΡΕΣΙΩΝ

ΚΤΙΡΙΟ ΤΜΗΜΑΤΟΣ ΜΟΥΣΙΚΩΝ ΣΠΟΥΔΩΝ ΣΤΟ ΟΙΚΟΠΕΔΟ Ε.Α.Σ.Κ.

ΑΡΧΙΤΕΚΤΟΝΙΚΗ ΜΕΛΕΤΗ ΕΦΑΡΜΟΓΗΣ

9η ΠΑΡΟΔΟΣ Δ.ΘΕΟΤΟΚΗ
ΠΕΡΙΟΧΗ ΠΑΛΛΑΔΑ -
Ο.Τ. 379, ΚΕΡΚΥΡΑ

ΑΡΧΙΤΕΚΤΟΝΙΚΗ ΜΕΛΕΤΗ :
Δ.ΒΑΣΙΛΟΠΟΥΛΟΣ

ΣΥΝΕΡΓΑΤΕΣ ΑΡΧΙΤΕΚΤΟΝΕΣ :
Σ.ΚΟΛΟΒΟΥ, Ε.ΝΤΟΥΡΜΑ,
Χ.ΣΟΥΛΙΩΤΗ, Φ.ΓΕΡΟΝΤΑΚΗΣ

ΣΤΑΤΙΚΗ ΜΕΛΕΤΗ:
ΑΡΤΕΜΙΣ
ΣΥΜΒΟΥΛΟΙ ΜΗΧΑΝΙΚΟΙ ΕΠΕ

ΜΕΛΕΤΗ Η/Μ ΕΓΚΑΤΑΣΤΑΣΕΩΝ :
Κ.ΓΕΩΡΓΑΚΟΠΟΥΛΟΣ-
ΣΠ.ΤΣΑΝΤΕΣ & ΣΙΑ Ε.Ε.

ΘΕΜΑ:

ΛΕΠΤΟΜΕΡΕΙΕΣ ΚΕΛΥΦΟΥΣ

ΘΕΡΜΟ-ΥΓΡΟΜΟΝΩΣΗ ΜΗ ΕΠΙΣΚΕΨΙΜΟΥ ΔΩΜΑΤΟΣ

(ΛΕΠΤΟΜΕΡΕΙΑ ΣΤΗΝ ΥΔΡΟΡΡΟΗ)

ΚΛΙΜΑΚΑ: **1:5**

ΗΜΕΡΟΜΗΝΙΑ:
ΣΕΠΤΕΜΒΡΙΟΣ 2019

ΑΡΙΘΜΟΣ ΣΧΕΔΙΟΥ:

Λ.03.07

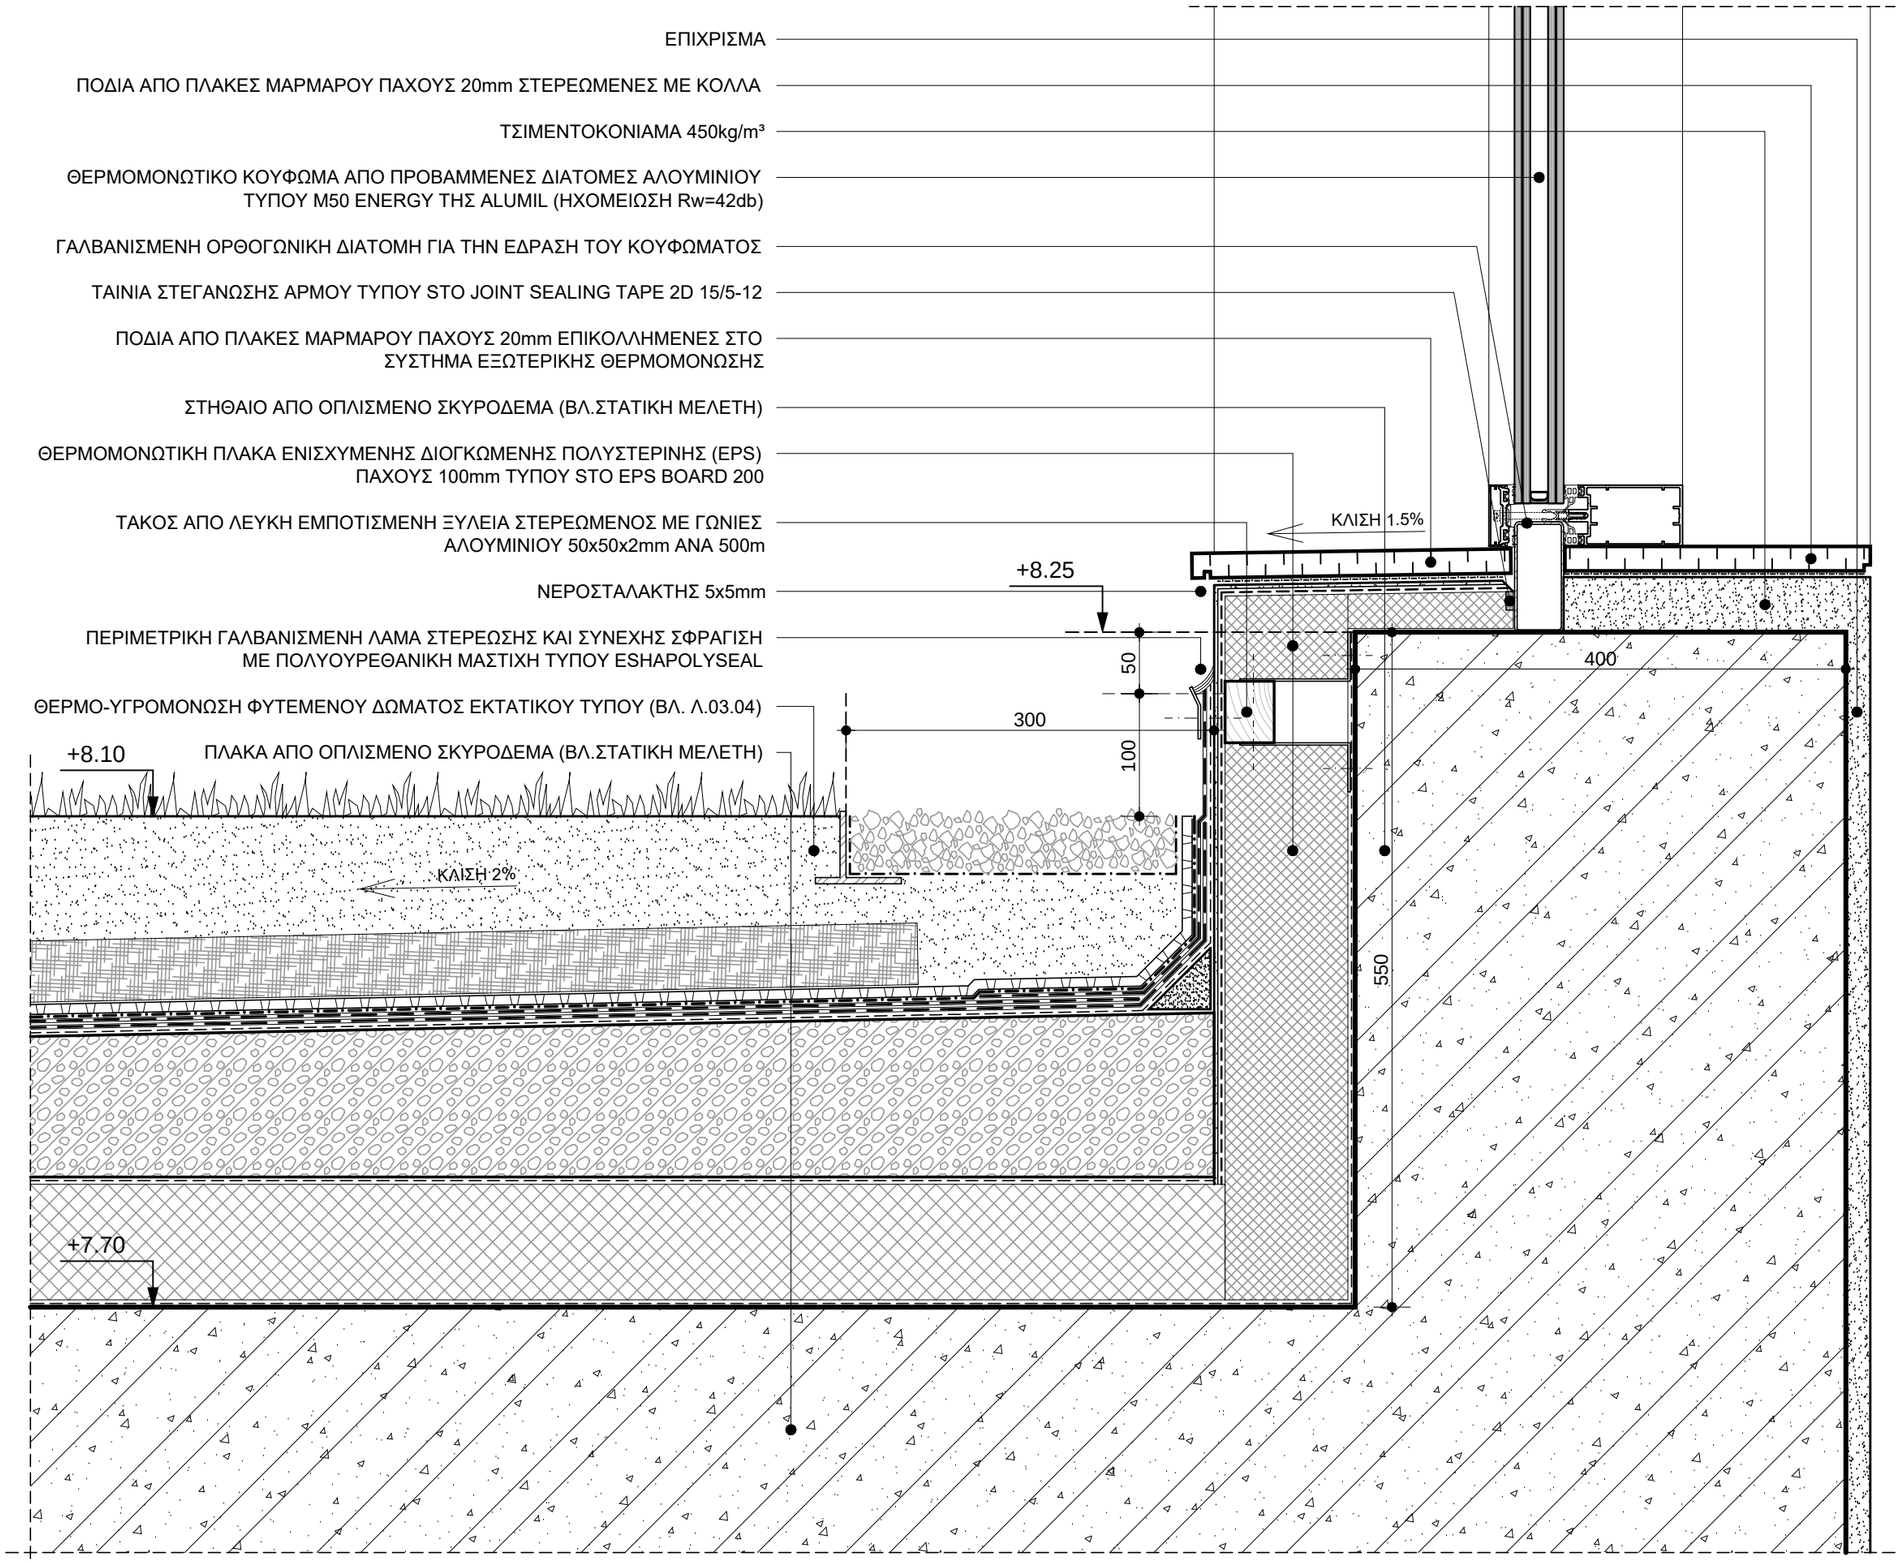

ΣΗΜΕΙΩΣΕΙΣ :

- ΤΑ ΕΙΔΙΚΑ ΧΑΡΑΚΤΗΡΙΣΤΙΚΑ ΔΩΜΑΤΩΝ ΚΑΙ ΣΤΕΓΩΝ ΤΟΥ ΚΤΙΡΙΑΚΟΥ ΚΕΛΥΦΟΥΣ ΔΙΔΟΝΤΑΙ ΣΤΗ ΣΧΕΤΙΚΗ "ΤΕΧΝΙΚΗ ΠΕΡΙΓΡΑΦΗ"
- ΟΙ ΔΙΑΣΤΑΣΕΙΣ ΔΙΔΟΝΤΑΙ ΣΕ ΧΙΛΙΟΣΤΑ (mm)

ΕΛΛΗΝΙΚΗ ΔΗΜΟΚΡΑΤΙΑ

ΙΟΝΙΟ ΠΑΝΕΠΙΣΤΗΜΙΟ

ΔΙΕΥΘΥΝΣΗ
ΤΕΧΝΙΚΩΝ ΥΠΗΡΕΣΙΩΝ

ΚΤΙΡΙΟ ΤΜΗΜΑΤΟΣ ΜΟΥΣΙΚΩΝ ΣΠΟΥΔΩΝ ΣΤΟ ΟΙΚΟΠΕΔΟ Ε.Α.Σ.Κ.

ΑΡΧΙΤΕΚΤΟΝΙΚΗ ΜΕΛΕΤΗ ΕΦΑΡΜΟΓΗΣ

9η ΠΑΡΟΔΟΣ Δ.ΘΕΟΤΟΚΗ
ΠΕΡΙΟΧΗ ΠΑΛΛΑΔΑ -
Ο.Τ. 379, ΚΕΡΚΥΡΑ

ΑΡΧΙΤΕΚΤΟΝΙΚΗ ΜΕΛΕΤΗ :
Δ.ΒΑΣΙΛΟΠΟΥΛΟΣ

ΣΥΝΕΡΓΑΤΕΣ ΑΡΧΙΤΕΚΤΟΝΕΣ :
Σ.ΚΟΛΟΒΟΥ, Ε.ΝΤΟΥΡΜΑ,
Χ.ΣΟΥΛΙΩΤΗ, Φ.ΓΕΡΟΝΤΑΚΗΣ

ΣΤΑΤΙΚΗ ΜΕΛΕΤΗ:
ΑΡΤΕΜΙΣ
ΣΥΜΒΟΥΛΟΙ ΜΗΧΑΝΙΚΟΙ ΕΠΕ

ΜΕΛΕΤΗ Η/Μ ΕΓΚΑΤΑΣΤΑΣΕΩΝ :
Κ.ΓΕΩΡΓΑΚΟΠΟΥΛΟΣ-
ΣΠ.ΤΣΑΝΤΕΣ & ΣΙΑ Ε.Ε.

ΘΕΜΑ:

ΛΕΠΤΟΜΕΡΕΙΕΣ ΚΕΛΥΦΟΥΣ

ΘΕΡΜΟ-ΥΓΡΟΜΟΝΩΣΗ ΦΥΤΕΜΕΝΟΥ ΔΩΜΑΤΟΣ ΕΚΤΑΤΙΚΟΥ ΤΥΠΟΥ

(ΛΕΠΤΟΜΕΡΕΙΑ ΣΤΗ ΘΕΣΗ ΤΟΥ ΚΟΥΦΩΜΑΤΟΣ)

ΚΛΙΜΑΚΑ: **1:5**

ΗΜΕΡΟΜΗΝΙΑ:
ΣΕΠΤΕΜΒΡΙΟΣ 2019

ΑΡΙΘΜΟΣ ΣΧΕΔΙΟΥ:

Λ.03.08

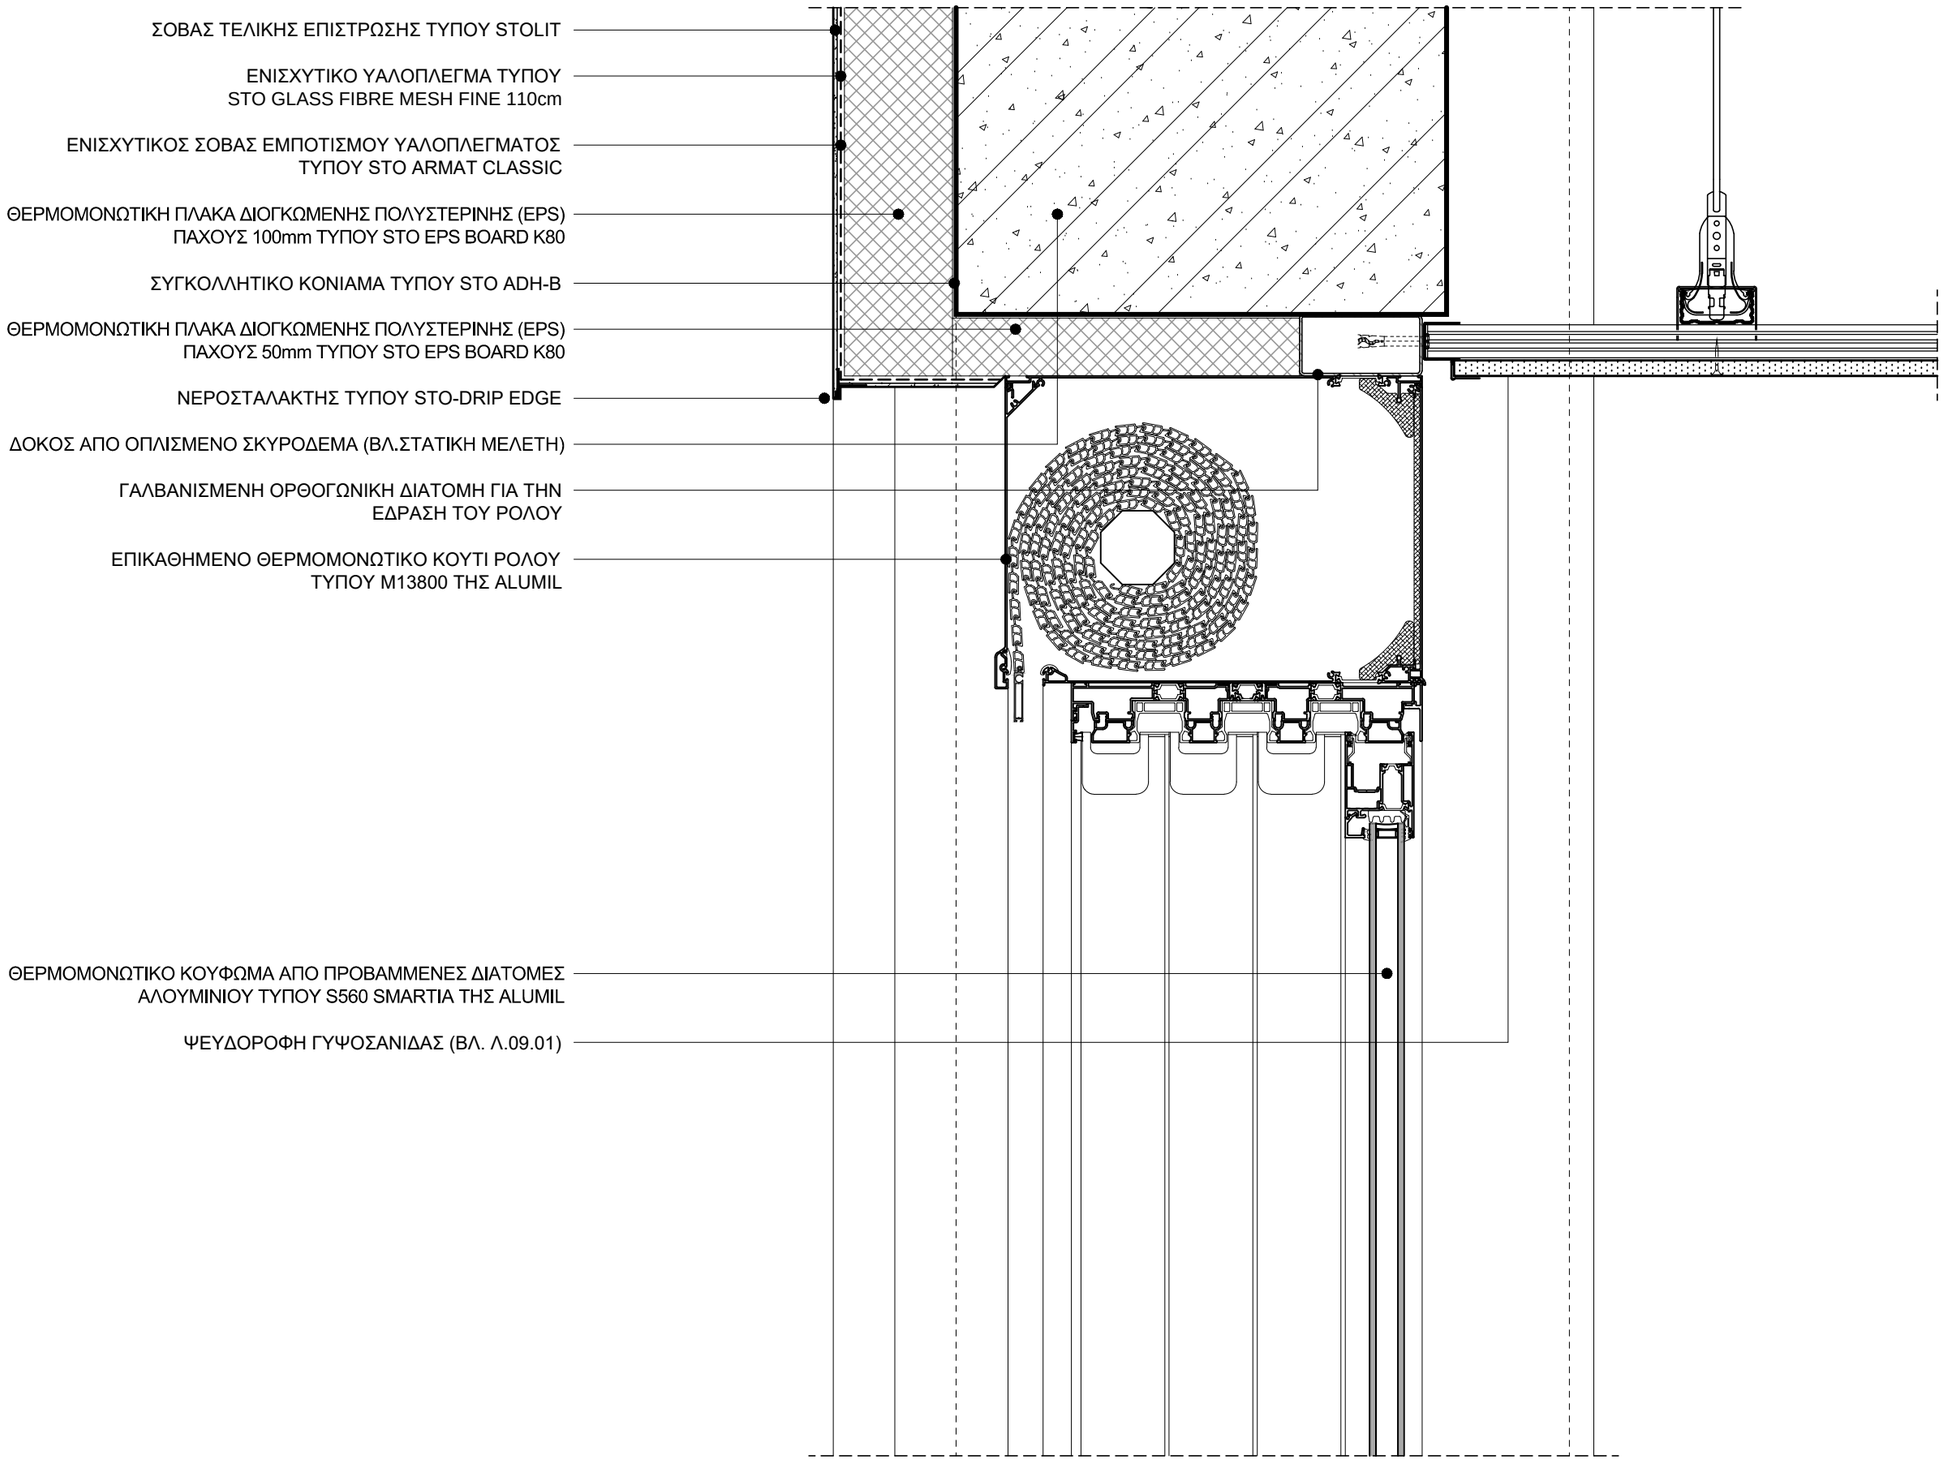

ΣΗΜΕΙΩΣΕΙΣ :

- ΤΑ ΕΙΔΙΚΑ ΧΑΡΑΚΤΗΡΙΣΤΙΚΑ ΔΩΜΑΤΩΝ ΚΑΙ ΣΤΕΓΩΝ ΤΟΥ ΚΤΙΡΙΑΚΟΥ ΚΕΛΥΦΟΥΣ ΔΙΔΟΝΤΑΙ ΣΤΗ ΣΧΕΤΙΚΗ "ΤΕΧΝΙΚΗ ΠΕΡΙΓΡΑΦΗ"
- ΟΙ ΔΙΑΣΤΑΣΕΙΣ ΔΙΔΟΝΤΑΙ ΣΕ ΧΙΛΙΟΣΤΑ (mm)

ΕΛΛΗΝΙΚΗ ΔΗΜΟΚΡΑΤΙΑ

ΙΟΝΙΟ ΠΑΝΕΠΙΣΤΗΜΙΟ

ΔΙΕΥΘΥΝΣΗ
ΤΕΧΝΙΚΩΝ ΥΠΗΡΕΣΙΩΝ

ΚΤΙΡΙΟ ΤΜΗΜΑΤΟΣ ΜΟΥΣΙΚΩΝ ΣΠΟΥΔΩΝ ΣΤΟ ΟΙΚΟΠΕΔΟ Ε.Α.Σ.Κ.

ΑΡΧΙΤΕΚΤΟΝΙΚΗ ΜΕΛΕΤΗ ΕΦΑΡΜΟΓΗΣ

9η ΠΑΡΟΔΟΣ Δ.ΘΕΟΤΟΚΗ
ΠΕΡΙΟΧΗ ΠΑΛΛΑΔΑ -
Ο.Τ. 379, ΚΕΡΚΥΡΑ

ΑΡΧΙΤΕΚΤΟΝΙΚΗ ΜΕΛΕΤΗ :
Δ.ΒΑΣΙΛΟΠΟΥΛΟΣ

ΣΥΝΕΡΓΑΤΕΣ ΑΡΧΙΤΕΚΤΟΝΕΣ :
Σ.ΚΟΛΟΒΟΥ, Ε.ΝΤΟΥΡΜΑ,
Χ.ΣΟΥΛΙΩΤΗ, Φ.ΓΕΡΟΝΤΑΚΗΣ

ΣΤΑΤΙΚΗ ΜΕΛΕΤΗ:
ΑΡΤΕΜΙΣ
ΣΥΜΒΟΥΛΟΙ ΜΗΧΑΝΙΚΟΙ ΕΠΕ

ΜΕΛΕΤΗ Η/Μ ΕΓΚΑΤΑΣΤΑΣΕΩΝ :
Κ.ΓΕΩΡΓΑΚΟΠΟΥΛΟΣ-
ΣΠ.ΤΣΑΝΤΕΣ & ΣΙΑ Ε.Ε.

ΘΕΜΑ:

ΛΕΠΤΟΜΕΡΕΙΕΣ ΚΕΛΥΦΟΥΣ

ΤΥΠΙΚΗ ΛΕΠΤΟΜΕΡΕΙΑ ΕΞΩΤΕΡΙΚΗΣ ΜΟΝΩΣΗΣ ΤΟΙΧΟΥ ΣΤΗ ΘΕΣΗ ΚΟΥΦΩΜΑΤΟΣ ΜΕ ΕΠΙΚΑΘΗΜΕΝΟ ΡΟΛΟ (ΣΥΣΤΗΜΑ ΘΕΡΜΟΠΡΟΣΟΨΗΣ)

(ΚΑΤΑΚΟΡΥΦΗ ΤΟΜΗ)

ΚΛΙΜΑΚΑ: **1:5**

ΗΜΕΡΟΜΗΝΙΑ:
ΣΕΠΤΕΜΒΡΙΟΣ 2019

ΑΡΙΘΜΟΣ ΣΧΕΔΙΟΥ:

Λ.03.09

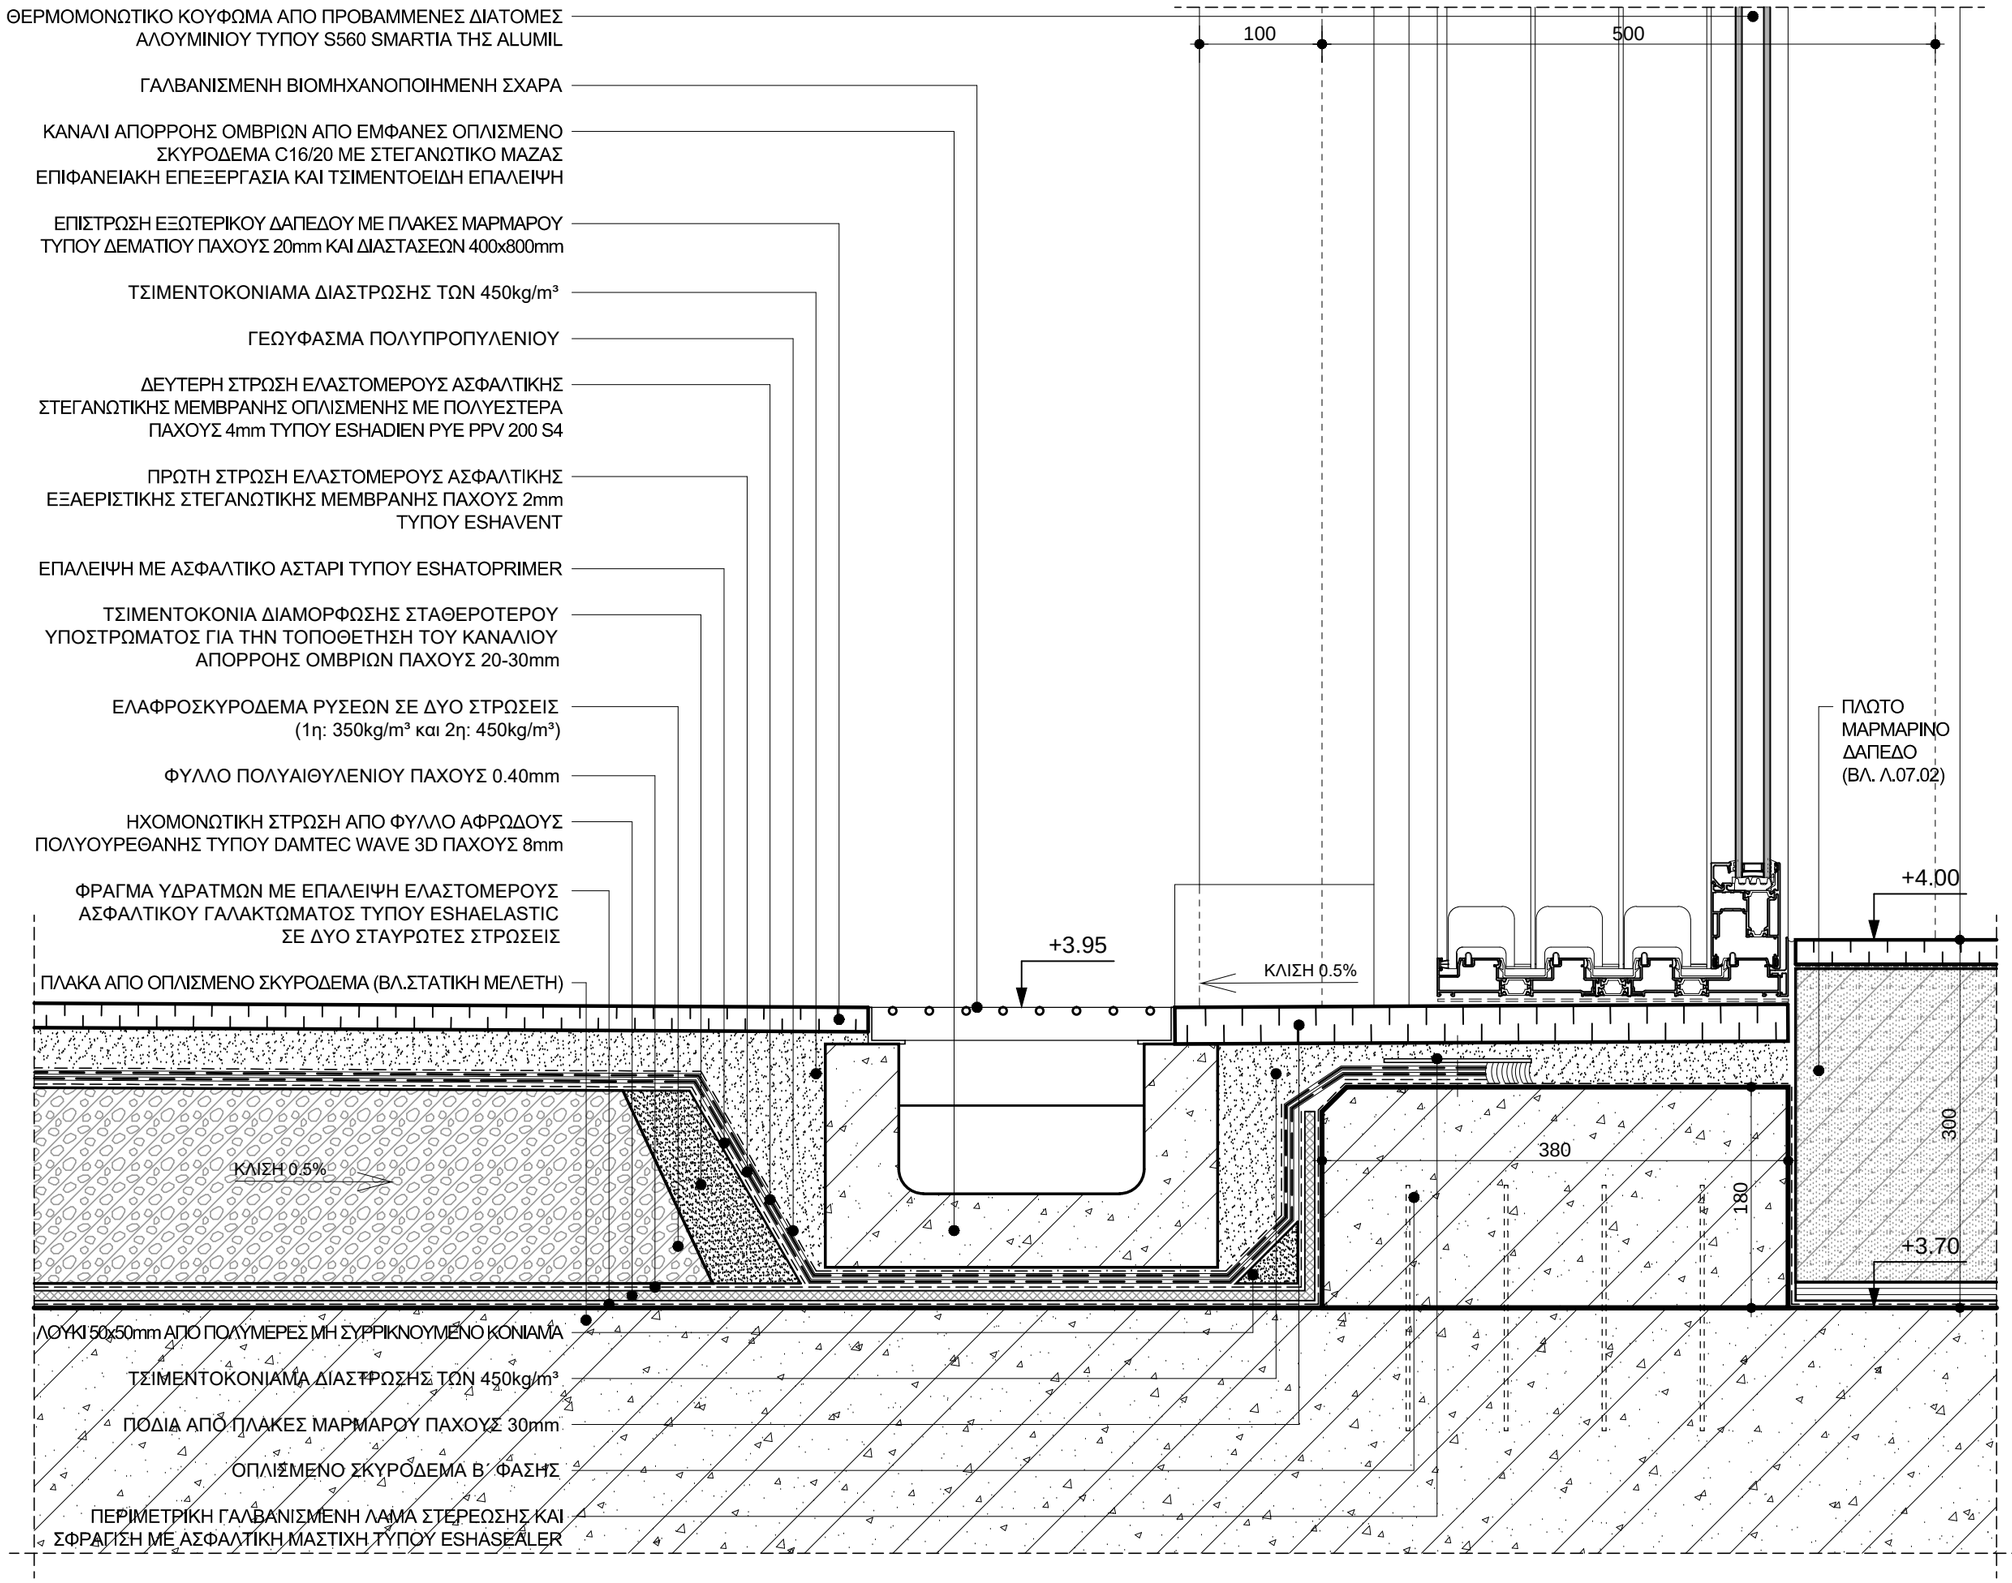

ΣΗΜΕΙΩΣΕΙΣ :

- ΤΑ ΕΙΔΙΚΑ ΧΑΡΑΚΤΗΡΙΣΤΙΚΑ ΔΩΜΑΤΩΝ ΚΑΙ ΣΤΕΓΩΝ ΤΟΥ ΚΤΙΡΙΑΚΟΥ ΚΕΛΥΦΟΥΣ ΔΙΔΟΝΤΑΙ ΣΤΗ ΣΧΕΤΙΚΗ "ΤΕΧΝΙΚΗ ΠΕΡΙΓΡΑΦΗ"
- ΟΙ ΔΙΑΣΤΑΣΕΙΣ ΔΙΔΟΝΤΑΙ ΣΕ ΧΙΛΙΟΣΤΑ (mm)

ΕΛΛΗΝΙΚΗ ΔΗΜΟΚΡΑΤΙΑ

ΙΟΝΙΟ ΠΑΝΕΠΙΣΤΗΜΙΟ

ΔΙΕΥΘΥΝΣΗ
ΤΕΧΝΙΚΩΝ ΥΠΗΡΕΣΙΩΝ

ΚΤΙΡΙΟ ΤΜΗΜΑΤΟΣ ΜΟΥΣΙΚΩΝ ΣΠΟΥΔΩΝ ΣΤΟ ΟΙΚΟΠΕΔΟ Ε.Α.Σ.Κ.

ΑΡΧΙΤΕΚΤΟΝΙΚΗ ΜΕΛΕΤΗ ΕΦΑΡΜΟΓΗΣ

9η ΠΑΡΟΔΟΣ Δ.ΘΕΟΤΟΚΗ
ΠΕΡΙΟΧΗ ΠΑΛΛΑΔΑ -
Ο.Τ. 379, ΚΕΡΚΥΡΑ

ΑΡΧΙΤΕΚΤΟΝΙΚΗ ΜΕΛΕΤΗ :
Δ.ΒΑΣΙΛΟΠΟΥΛΟΣ

ΣΥΝΕΡΓΑΤΕΣ ΑΡΧΙΤΕΚΤΟΝΕΣ :
Σ.ΚΟΛΟΒΟΥ, Ε.ΝΤΟΥΡΜΑ,
Χ.ΣΟΥΛΙΩΤΗ, Φ.ΓΕΡΟΝΤΑΚΗΣ

ΣΤΑΤΙΚΗ ΜΕΛΕΤΗ:
ΑΡΤΕΜΙΣ
ΣΥΜΒΟΥΛΟΙ ΜΗΧΑΝΙΚΟΙ ΕΠΕ

ΜΕΛΕΤΗ Η/Μ ΕΓΚΑΤΑΣΤΑΣΕΩΝ :
Κ.ΓΕΩΡΓΑΚΟΠΟΥΛΟΣ-
ΣΠ.ΤΣΑΝΤΕΣ & ΣΙΑ Ε.Ε.

ΘΕΜΑ:

ΛΕΠΤΟΜΕΡΕΙΕΣ ΚΕΛΥΦΟΥΣ

ΥΓΡΟΜΟΝΩΣΗ ΠΛΩΤΟΥ ΒΑΤΟΥ ΔΩΜΑΤΟΣ

(ΛΕΠΤΟΜΕΡΕΙΑ ΣΤΗ ΘΕΣΗ ΤΟΥ ΚΟΥΦΩΜΑΤΟΣ)

ΚΛΙΜΑΚΑ: **1:5**

ΗΜΕΡΟΜΗΝΙΑ:
ΣΕΠΤΕΜΒΡΙΟΣ 2019

ΑΡΙΘΜΟΣ ΣΧΕΔΙΟΥ:

Λ.03.10

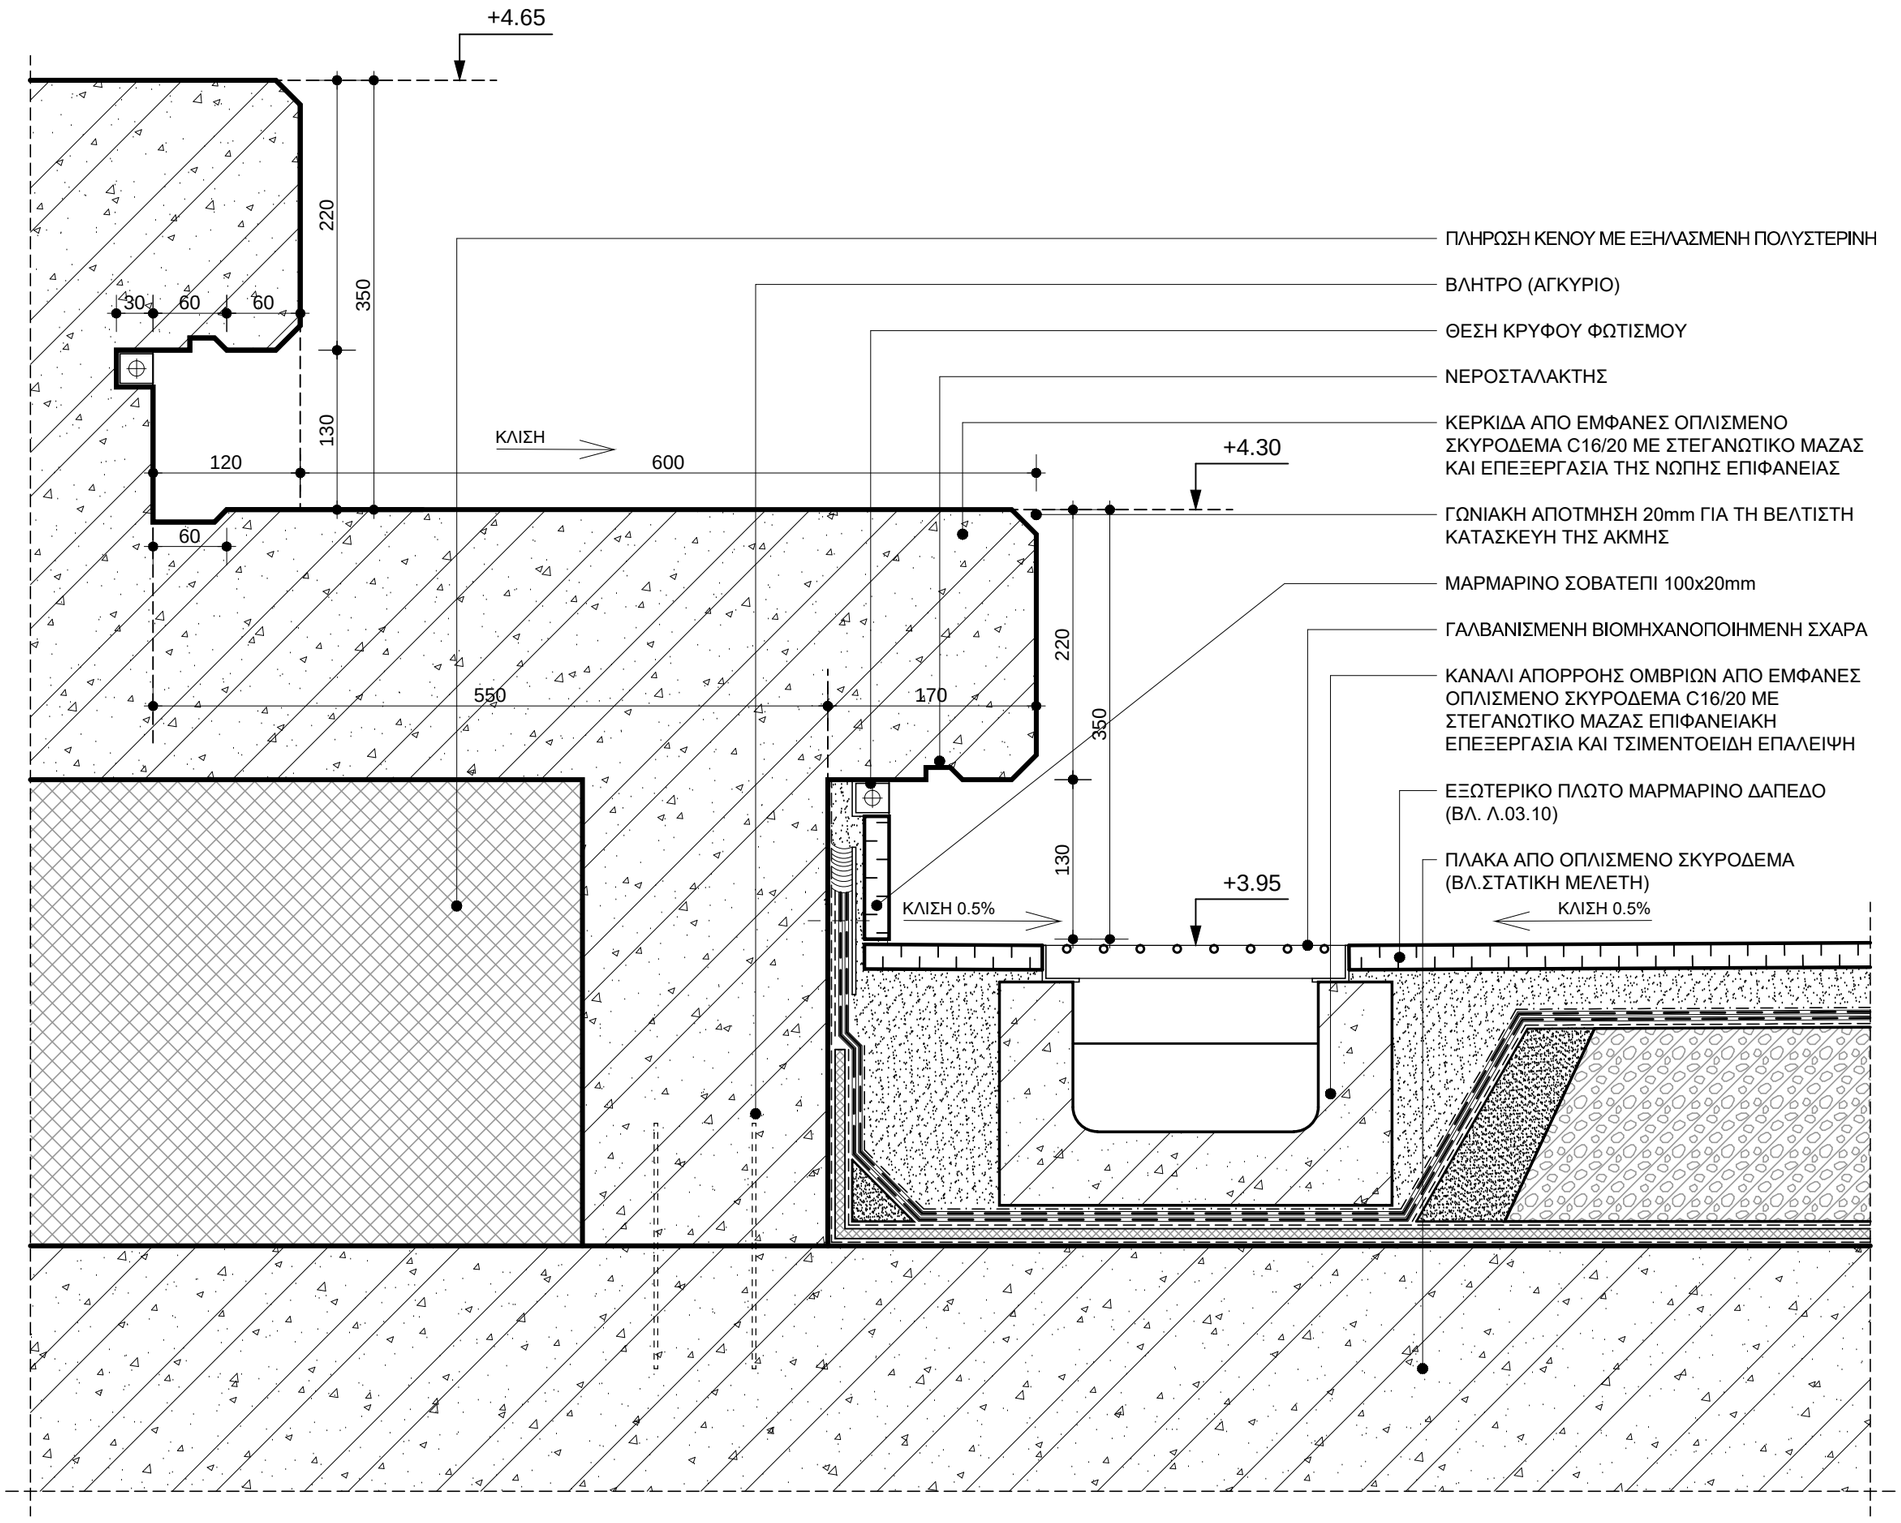

ΣΗΜΕΙΩΣΕΙΣ :

- ΤΑ ΕΙΔΙΚΑ ΧΑΡΑΚΤΗΡΙΣΤΙΚΑ ΔΩΜΑΤΩΝ ΚΑΙ ΣΤΕΓΩΝ ΤΟΥ ΚΤΙΡΙΑΚΟΥ ΚΕΛΥΦΟΥΣ ΔΙΔΟΝΤΑΙ ΣΤΗ ΣΧΕΤΙΚΗ "ΤΕΧΝΙΚΗ ΠΕΡΙΓΡΑΦΗ"
- ΟΙ ΔΙΑΣΤΑΣΕΙΣ ΔΙΔΟΝΤΑΙ ΣΕ ΧΙΛΙΟΣΤΑ (mm)

ΕΛΛΗΝΙΚΗ ΔΗΜΟΚΡΑΤΙΑ

ΙΟΝΙΟ ΠΑΝΕΠΙΣΤΗΜΙΟ

ΔΙΕΥΘΥΝΣΗ
ΤΕΧΝΙΚΩΝ ΥΠΗΡΕΣΙΩΝ

ΚΤΙΡΙΟ ΤΜΗΜΑΤΟΣ ΜΟΥΣΙΚΩΝ ΣΠΟΥΔΩΝ ΣΤΟ ΟΙΚΟΠΕΔΟ Ε.Α.Σ.Κ.

ΑΡΧΙΤΕΚΤΟΝΙΚΗ ΜΕΛΕΤΗ ΕΦΑΡΜΟΓΗΣ

9η ΠΑΡΟΔΟΣ Δ.ΘΕΟΤΟΚΗ
ΠΕΡΙΟΧΗ ΠΑΛΛΑΔΑ -
Ο.Τ. 379, ΚΕΡΚΥΡΑ

ΑΡΧΙΤΕΚΤΟΝΙΚΗ ΜΕΛΕΤΗ :
Δ.ΒΑΣΙΛΟΠΟΥΛΟΣ

ΣΥΝΕΡΓΑΤΕΣ ΑΡΧΙΤΕΚΤΟΝΕΣ :
Σ.ΚΟΛΟΒΟΥ, Ε.ΝΤΟΥΡΜΑ,
Χ.ΣΟΥΛΙΩΤΗ, Φ.ΓΕΡΟΝΤΑΚΗΣ

ΣΤΑΤΙΚΗ ΜΕΛΕΤΗ:
ΑΡΤΕΜΙΣ
ΣΥΜΒΟΥΛΟΙ ΜΗΧΑΝΙΚΟΙ ΕΠΕ

ΜΕΛΕΤΗ Η/Μ ΕΓΚΑΤΑΣΤΑΣΕΩΝ :
Κ.ΓΕΩΡΓΑΚΟΠΟΥΛΟΣ-
ΣΠ.ΤΣΑΝΤΕΣ & ΣΙΑ Ε.Ε.

ΘΕΜΑ:

ΛΕΠΤΟΜΕΡΕΙΕΣ ΚΕΛΥΦΟΥΣ

ΥΓΡΟΜΟΝΩΣΗ ΠΛΩΤΟΥ ΒΑΤΟΥ ΔΩΜΑΤΟΣ

(ΛΕΠΤΟΜΕΡΕΙΑ ΣΤΗ ΣΥΜΒΟΛΗ ΜΕ ΤΙΣ ΥΠΑΙΘΡΙΕΣ ΚΕΡΚΙΔΕΣ)

ΚΛΙΜΑΚΑ: **1:5**

ΗΜΕΡΟΜΗΝΙΑ:
ΣΕΠΤΕΜΒΡΙΟΣ 2019

ΑΡΙΘΜΟΣ ΣΧΕΔΙΟΥ:

Λ.03.11

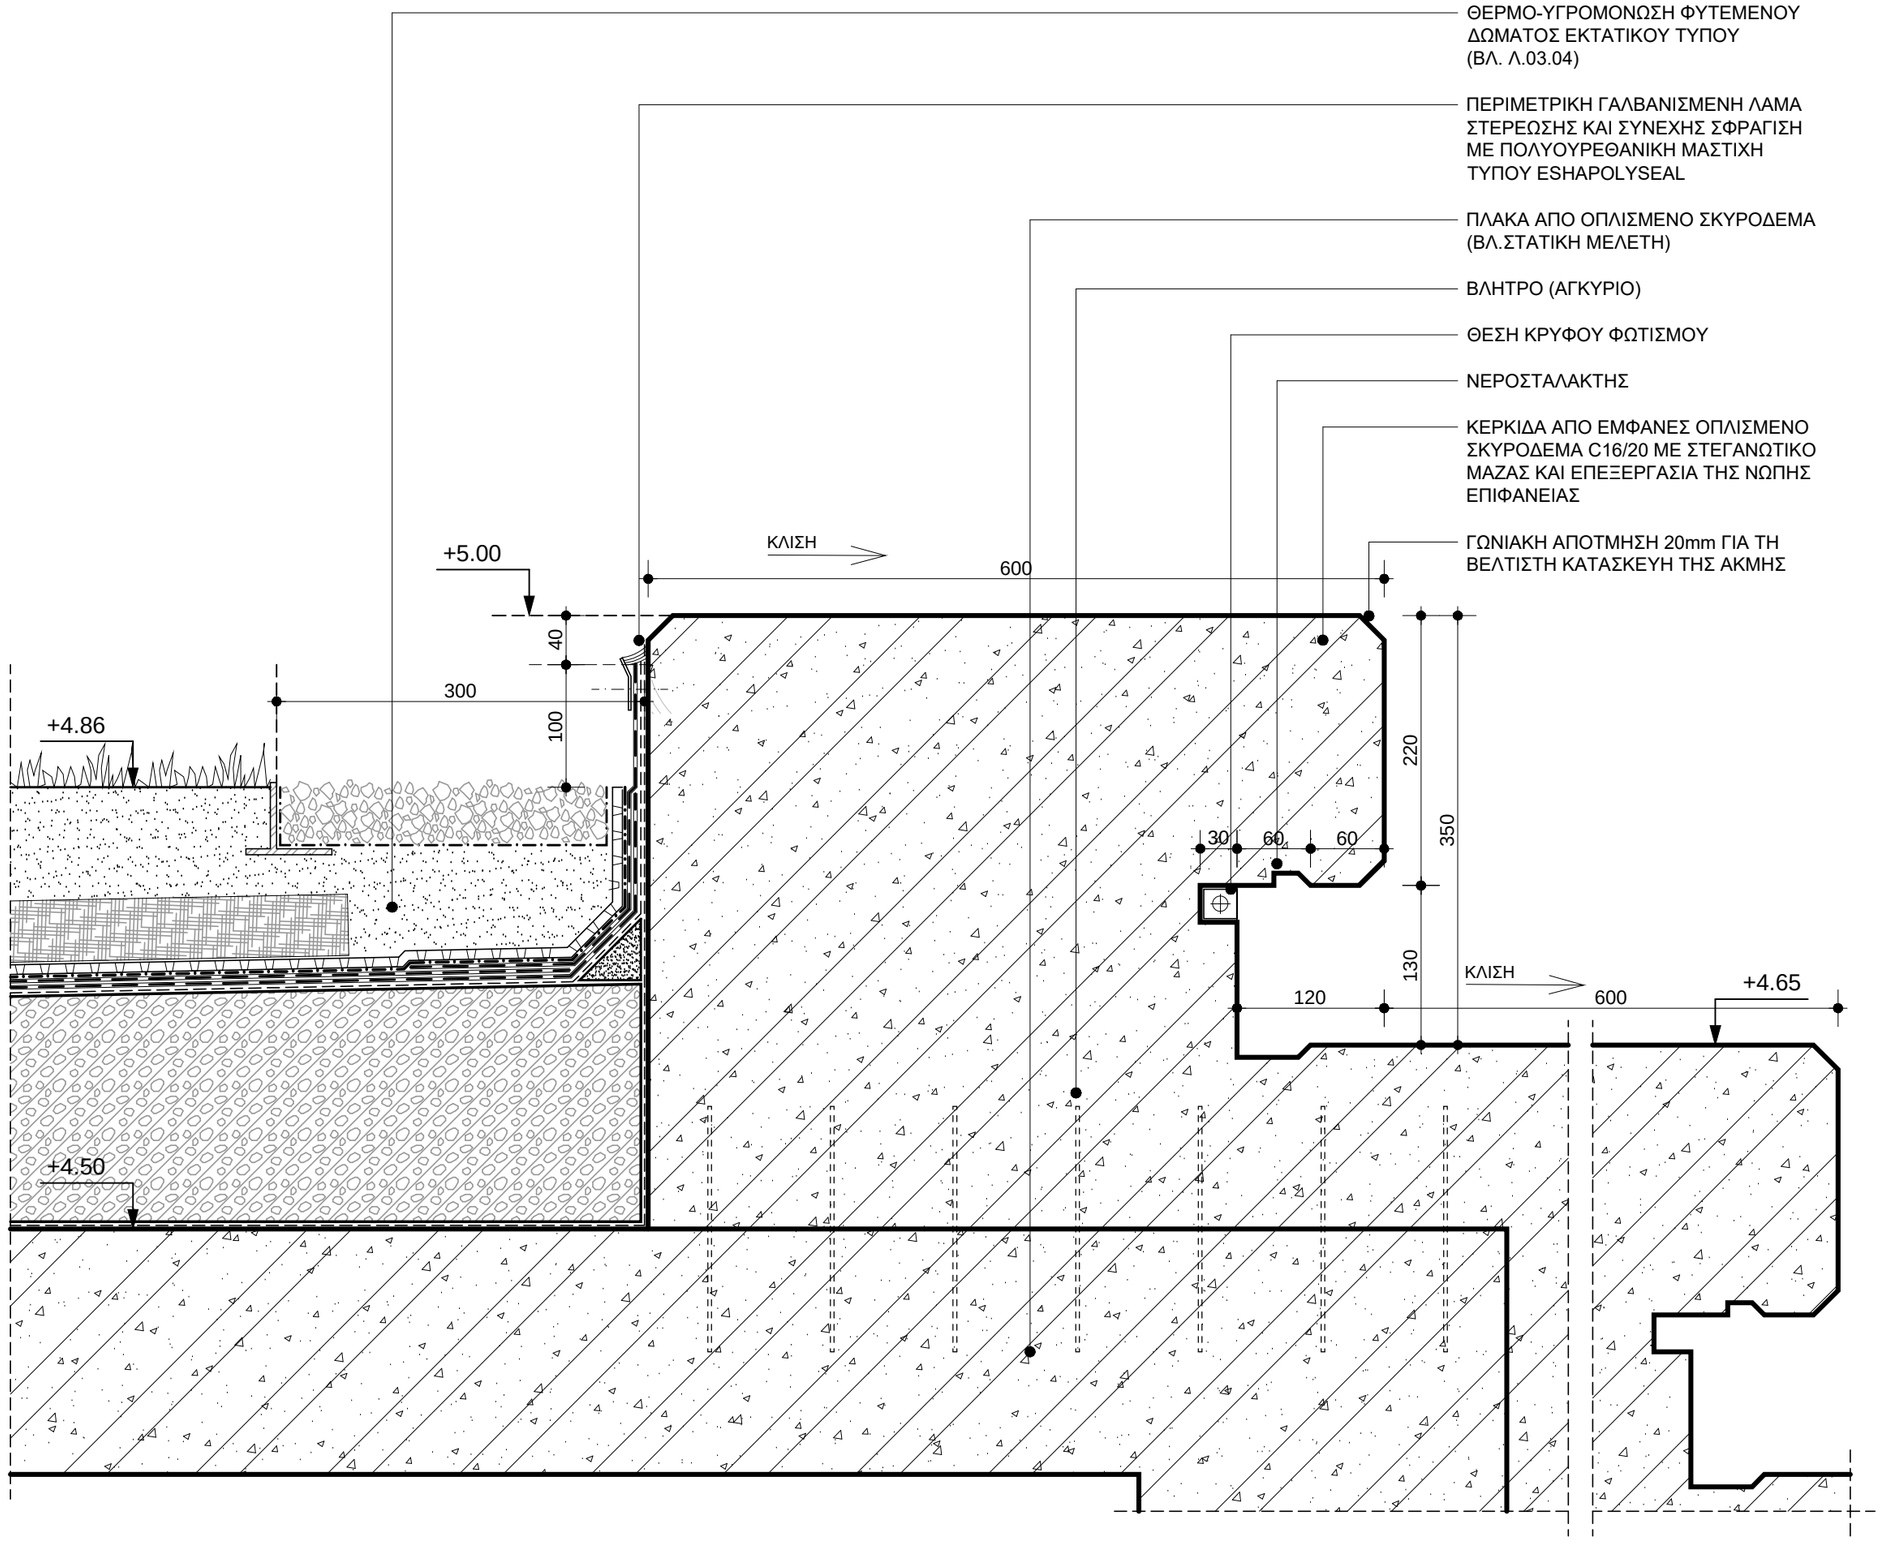

ΣΗΜΕΙΩΣΕΙΣ :

- ΤΑ ΕΙΔΙΚΑ ΧΑΡΑΚΤΗΡΙΣΤΙΚΑ ΔΩΜΑΤΩΝ ΚΑΙ ΣΤΕΓΩΝ ΤΟΥ ΚΤΙΡΙΑΚΟΥ ΚΕΛΥΦΟΥΣ ΔΙΔΟΝΤΑΙ ΣΤΗ ΣΧΕΤΙΚΗ "ΤΕΧΝΙΚΗ ΠΕΡΙΓΡΑΦΗ"
- ΟΙ ΔΙΑΣΤΑΣΕΙΣ ΔΙΔΟΝΤΑΙ ΣΕ ΧΙΛΙΟΣΤΑ (mm)

ΕΛΛΗΝΙΚΗ ΔΗΜΟΚΡΑΤΙΑ

ΙΟΝΙΟ ΠΑΝΕΠΙΣΤΗΜΙΟ

ΔΙΕΥΘΥΝΣΗ
ΤΕΧΝΙΚΩΝ ΥΠΗΡΕΣΙΩΝ

ΚΤΙΡΙΟ ΤΜΗΜΑΤΟΣ ΜΟΥΣΙΚΩΝ ΣΠΟΥΔΩΝ ΣΤΟ ΟΙΚΟΠΕΔΟ Ε.Α.Σ.Κ.

ΑΡΧΙΤΕΚΤΟΝΙΚΗ ΜΕΛΕΤΗ ΕΦΑΡΜΟΓΗΣ

9η ΠΑΡΟΔΟΣ Δ.ΘΕΟΤΟΚΗ
ΠΕΡΙΟΧΗ ΠΑΛΛΑΔΑ -
Ο.Τ. 379, ΚΕΡΚΥΡΑ

ΑΡΧΙΤΕΚΤΟΝΙΚΗ ΜΕΛΕΤΗ :
Δ.ΒΑΣΙΛΟΠΟΥΛΟΣ

ΣΥΝΕΡΓΑΤΕΣ ΑΡΧΙΤΕΚΤΟΝΕΣ :
Σ.ΚΟΛΟΒΟΥ, Ε.ΝΤΟΥΡΜΑ,
Χ.ΣΟΥΛΙΩΤΗ, Φ.ΓΕΡΟΝΤΑΚΗΣ

ΣΤΑΤΙΚΗ ΜΕΛΕΤΗ:
ΑΡΤΕΜΙΣ
ΣΥΜΒΟΥΛΟΙ ΜΗΧΑΝΙΚΟΙ ΕΠΕ

ΜΕΛΕΤΗ Η/Μ ΕΓΚΑΤΑΣΤΑΣΕΩΝ :
Κ.ΓΕΩΡΓΑΚΟΠΟΥΛΟΣ-
ΣΠ.ΤΣΑΝΤΕΣ & ΣΙΑ Ε.Ε.

ΘΕΜΑ:

ΛΕΠΤΟΜΕΡΕΙΕΣ ΚΕΛΥΦΟΥΣ

ΥΓΡΟΜΟΝΩΣΗ ΦΥΤΕΜΕΝΟΥ ΔΩΜΑΤΟΣ ΕΚΤΑΤΙΚΟΥ ΤΥΠΟΥ

(ΛΕΠΤΟΜΕΡΕΙΑ ΣΤΗ ΣΥΜΒΟΛΗ ΜΕ ΤΙΣ ΥΠΑΙΘΡΙΕΣ ΚΕΡΚΙΔΕΣ)

ΚΛΙΜΑΚΑ: **1:5**

ΗΜΕΡΟΜΗΝΙΑ:
ΣΕΠΤΕΜΒΡΙΟΣ 2019

ΑΡΙΘΜΟΣ ΣΧΕΔΙΟΥ:

Λ.03.12

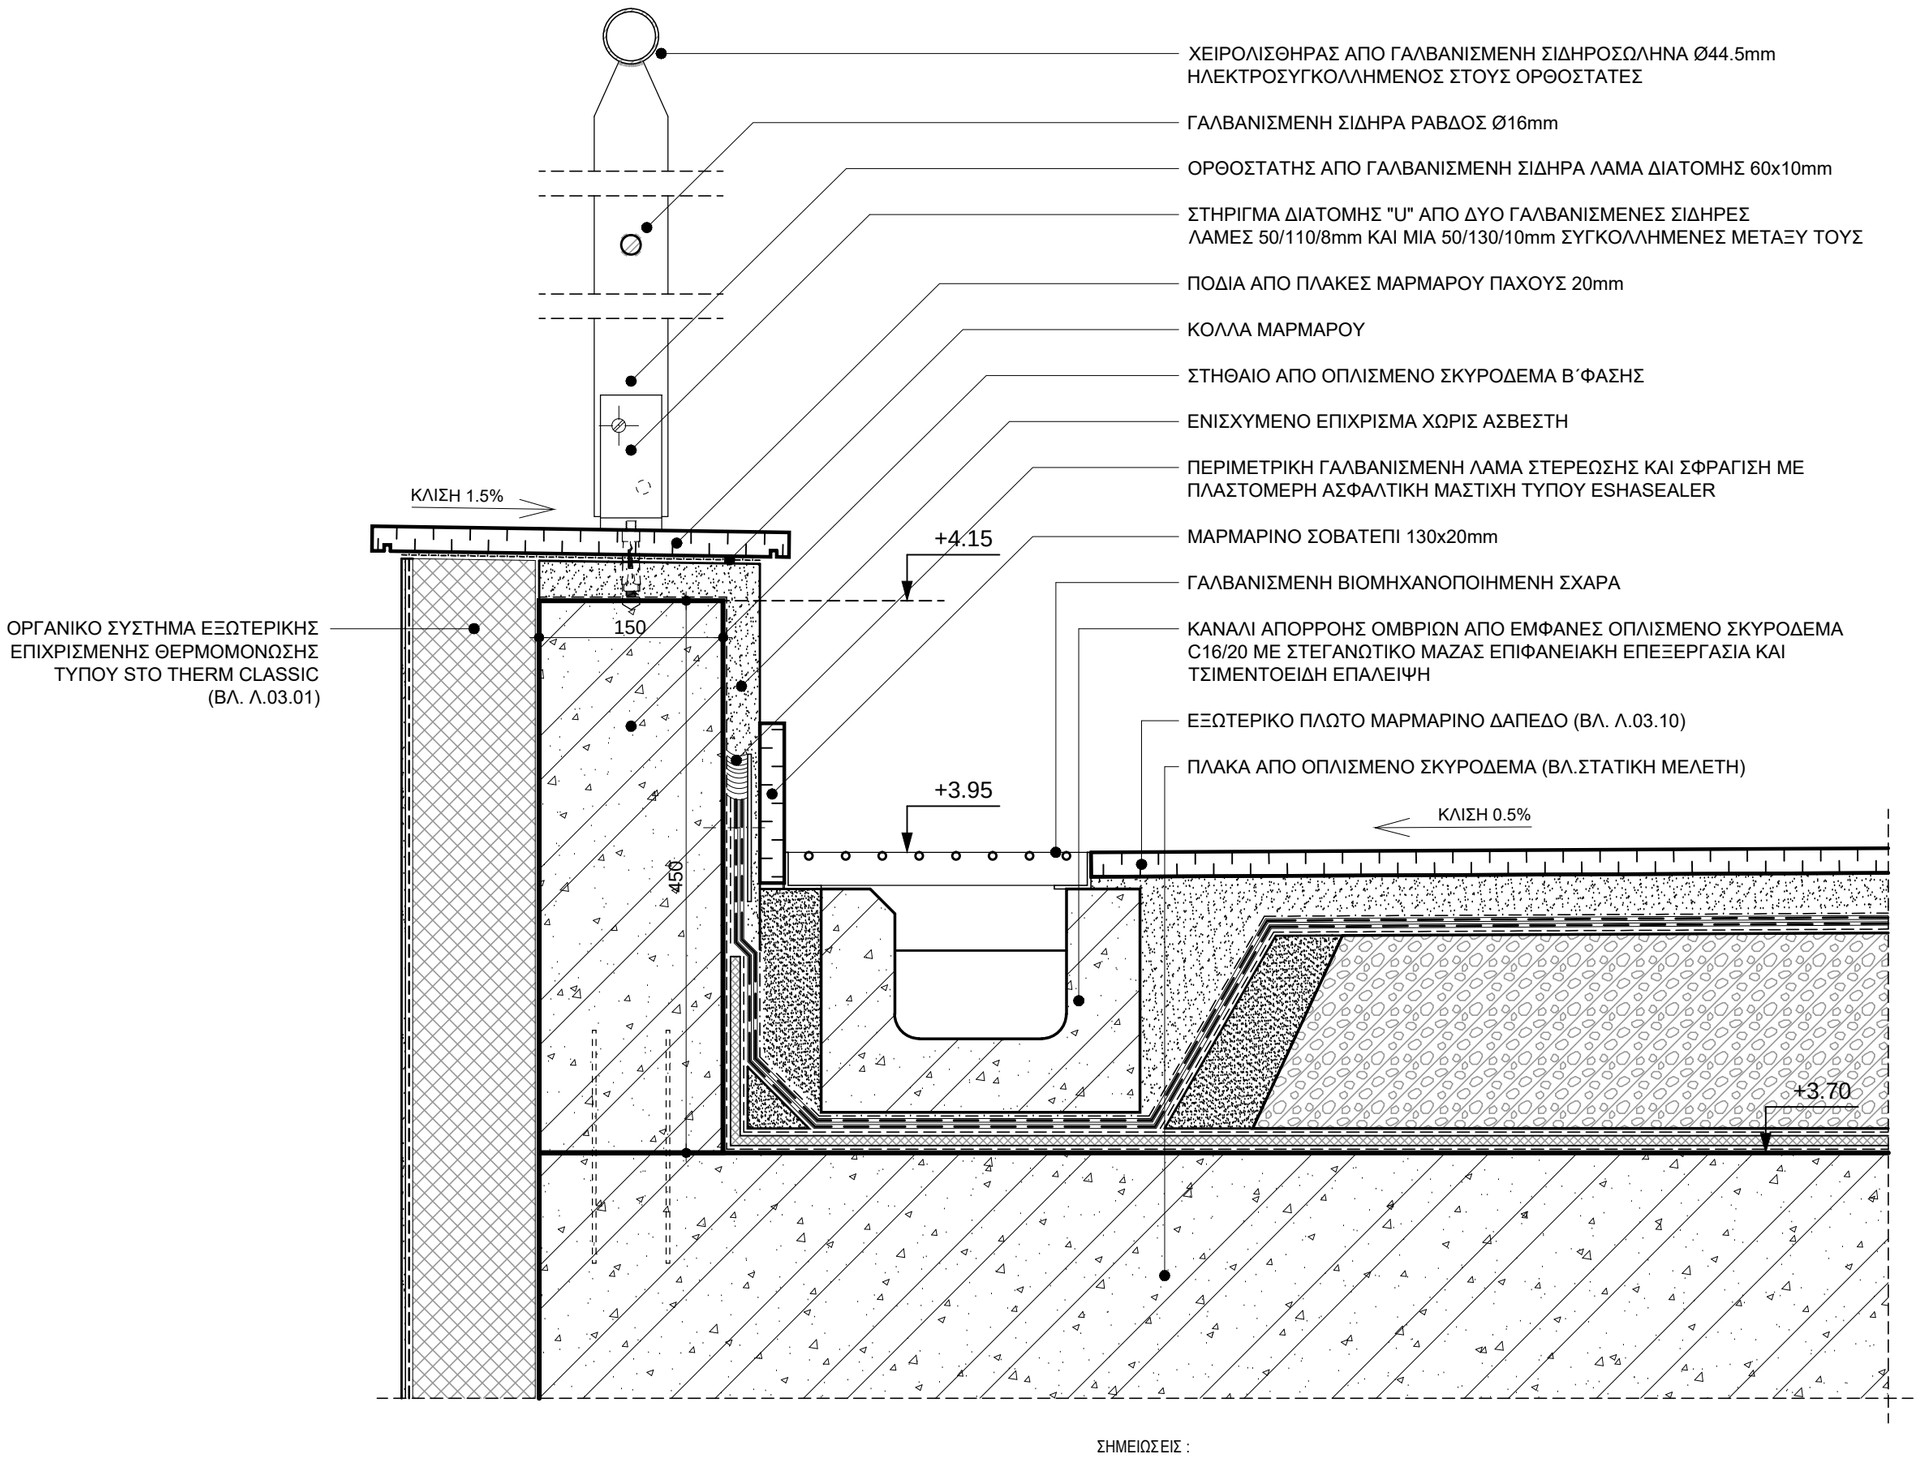

ΣΗΜΕΙΩΣΕΙΣ :

- ΤΑ ΕΙΔΙΚΑ ΧΑΡΑΚΤΗΡΙΣΤΙΚΑ ΔΩΜΑΤΩΝ ΚΑΙ ΣΤΕΓΩΝ ΤΟΥ ΚΤΙΡΙΑΚΟΥ ΚΕΛΥΦΟΥΣ ΔΙΔΟΝΤΑΙ ΣΤΗ ΣΧΕΤΙΚΗ "ΤΕΧΝΙΚΗ ΠΕΡΙΓΡΑΦΗ"
- ΟΙ ΔΙΑΣΤΑΣΕΙΣ ΔΙΔΟΝΤΑΙ ΣΕ ΧΙΛΙΟΣΤΑ (mm)

ΕΛΛΗΝΙΚΗ ΔΗΜΟΚΡΑΤΙΑ

ΙΟΝΙΟ ΠΑΝΕΠΙΣΤΗΜΙΟ

ΔΙΕΥΘΥΝΣΗ
ΤΕΧΝΙΚΩΝ ΥΠΗΡΕΣΙΩΝ

ΚΤΙΡΙΟ ΤΜΗΜΑΤΟΣ ΜΟΥΣΙΚΩΝ ΣΠΟΥΔΩΝ ΣΤΟ ΟΙΚΟΠΕΔΟ Ε.Α.Σ.Κ.

ΑΡΧΙΤΕΚΤΟΝΙΚΗ ΜΕΛΕΤΗ ΕΦΑΡΜΟΓΗΣ

9η ΠΑΡΟΔΟΣ Δ.ΘΕΟΤΟΚΗ
ΠΕΡΙΟΧΗ ΠΑΛΛΑΔΑ -
Ο.Τ. 379, ΚΕΡΚΥΡΑ

ΑΡΧΙΤΕΚΤΟΝΙΚΗ ΜΕΛΕΤΗ :
Δ.ΒΑΣΙΛΟΠΟΥΛΟΣ

ΣΥΝΕΡΓΑΤΕΣ ΑΡΧΙΤΕΚΤΟΝΕΣ :
Σ.ΚΟΛΟΒΟΥ, Ε.ΝΤΟΥΡΜΑ,
Χ.ΣΟΥΛΙΩΤΗ, Φ.ΓΕΡΟΝΤΑΚΗΣ

ΣΤΑΤΙΚΗ ΜΕΛΕΤΗ:
ΑΡΤΕΜΙΣ
ΣΥΜΒΟΥΛΟΙ ΜΗΧΑΝΙΚΟΙ ΕΠΕ

ΜΕΛΕΤΗ Η/Μ ΕΓΚΑΤΑΣΤΑΣΕΩΝ :
Κ.ΓΕΩΡΓΑΚΟΠΟΥΛΟΣ-
ΣΠ.ΤΣΑΝΤΕΣ & ΣΙΑ Ε.Ε.

ΘΕΜΑ:

ΛΕΠΤΟΜΕΡΕΙΕΣ ΚΕΛΥΦΟΥΣ

ΥΓΡΟΜΟΝΩΣΗ ΠΛΩΤΟΥ ΒΑΤΟΥ ΔΩΜΑΤΟΣ

(ΛΕΠΤΟΜΕΡΕΙΑ ΣΤΟ ΣΤΗΘΑΙΟ)

ΚΛΙΜΑΚΑ: **1:5**

ΗΜΕΡΟΜΗΝΙΑ:
ΣΕΠΤΕΜΒΡΙΟΣ 2019

ΑΡΙΘΜΟΣ ΣΧΕΔΙΟΥ:

Λ.03.13

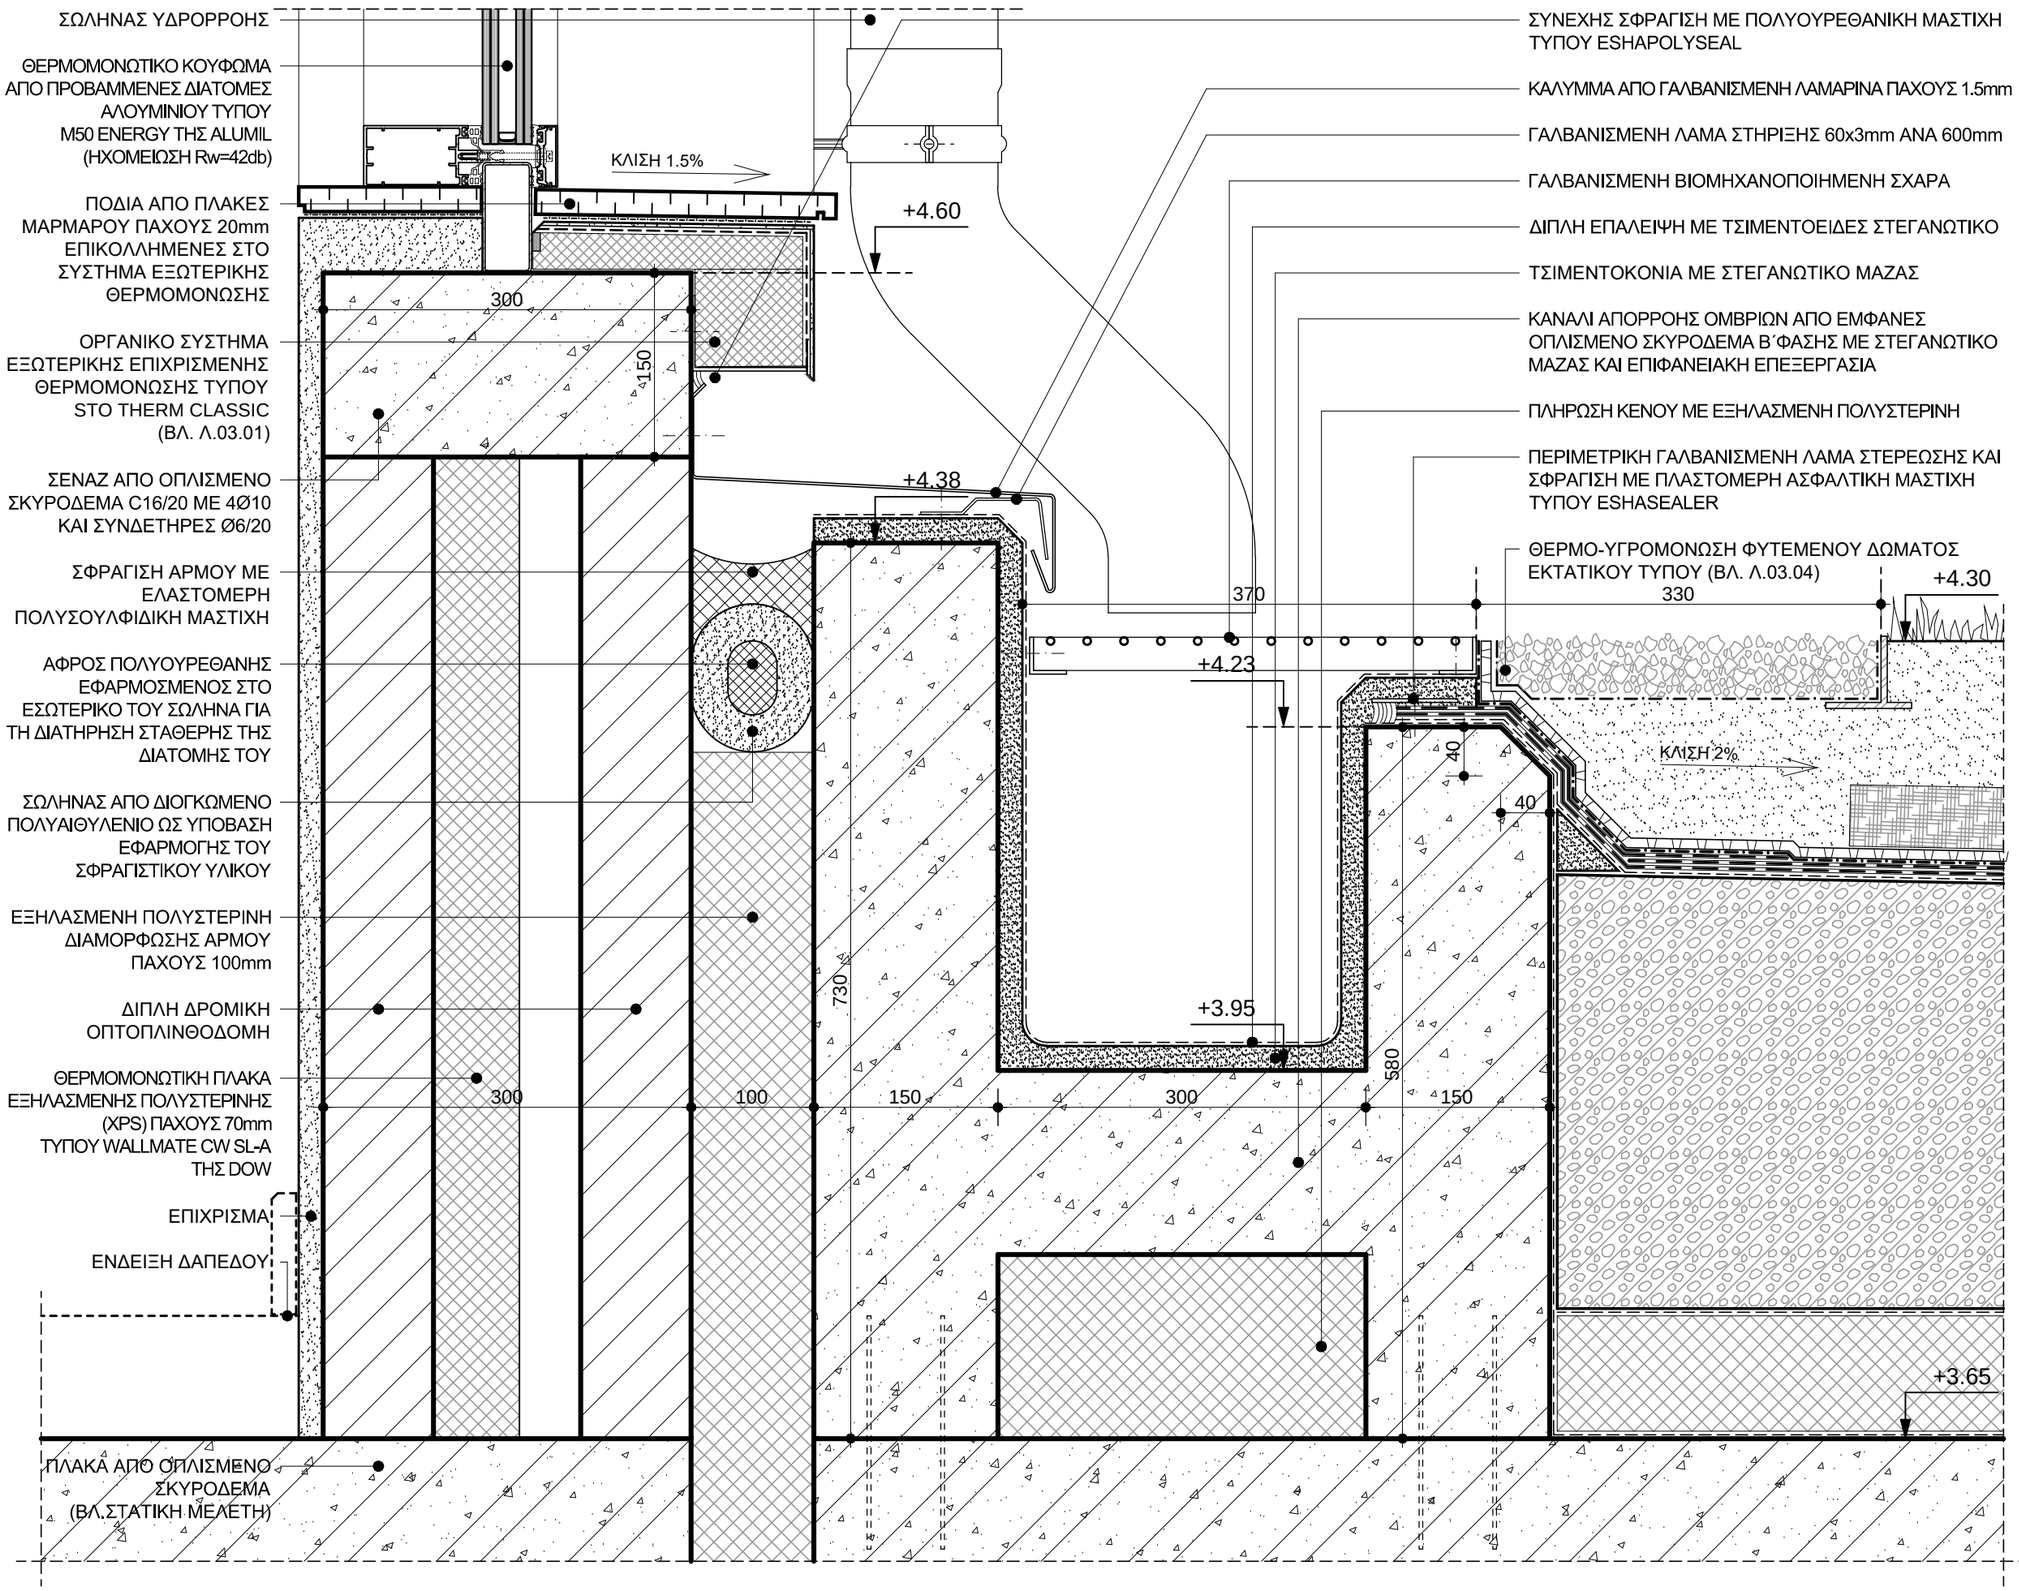

ΣΗΜΕΙΩΣΕΙΣ :

- ΤΑ ΕΙΔΙΚΑ ΧΑΡΑΚΤΗΡΙΣΤΙΚΑ ΔΩΜΑΤΩΝ ΚΑΙ ΣΤΕΓΩΝ ΤΟΥ ΚΤΙΡΙΑΚΟΥ ΚΕΛΥΦΟΥΣ ΔΙΔΟΝΤΑΙ ΣΤΗ ΣΧΕΤΙΚΗ "ΤΕΧΝΙΚΗ ΠΕΡΙΓΡΑΦΗ"
- ΟΙ ΔΙΑΣΤΑΣΕΙΣ ΔΙΔΟΝΤΑΙ ΣΕ ΧΙΛΙΟΣΤΑ (mm)

ΕΛΛΗΝΙΚΗ ΔΗΜΟΚΡΑΤΙΑ

ΙΟΝΙΟ ΠΑΝΕΠΙΣΤΗΜΙΟ

ΔΙΕΥΘΥΝΣΗ ΤΕΧΝΙΚΩΝ ΥΠΗΡΕΣΙΩΝ

ΚΤΙΡΙΟ ΤΜΗΜΑΤΟΣ ΜΟΥΣΙΚΩΝ ΣΠΟΥΔΩΝ ΣΤΟ ΟΙΚΟΠΕΔΟ Ε.Α.Σ.Κ.

ΑΡΧΙΤΕΚΤΟΝΙΚΗ ΜΕΛΕΤΗ ΕΦΑΡΜΟΓΗΣ

9η ΠΑΡΟΔΟΣ Δ.ΘΕΟΤΟΚΗ ΠΕΡΙΟΧΗ ΠΑΛΛΑΔΑ - Ο.Τ. 379, ΚΕΡΚΥΡΑ

ΑΡΧΙΤΕΚΤΟΝΙΚΗ ΜΕΛΕΤΗ :
Δ.ΒΑΣΙΛΟΠΟΥΛΟΣ

ΣΥΝΕΡΓΑΤΕΣ ΑΡΧΙΤΕΚΤΟΝΕΣ :
Σ.ΚΟΛΟΒΟΥ, Ε.ΝΤΟΥΡΜΑ, Χ.ΣΟΥΛΙΩΤΗ, Φ.ΓΕΡΟΝΤΑΚΗΣ

ΣΤΑΤΙΚΗ ΜΕΛΕΤΗ:
ΑΡΤΕΜΙΣ ΣΥΜΒΟΥΛΟΙ ΜΗΧΑΝΙΚΟΙ ΕΠΕ

ΜΕΛΕΤΗ Η/Μ ΕΓΚΑΤΑΣΤΑΣΕΩΝ :
Κ.ΓΕΩΡΓΑΚΟΠΟΥΛΟΣ-ΣΠ.ΤΣΑΝΤΕΣ & ΣΙΑ Ε.Ε.

ΘΕΜΑ:

ΛΕΠΤΟΜΕΡΕΙΕΣ ΚΕΛΥΦΟΥΣ

ΘΕΡΜΟ-ΥΓΡΟΜΟΝΩΣΗ ΦΥΤΕΜΕΝΟΥ ΔΩΜΑΤΟΣ ΕΚΤΑΤΙΚΟΥ ΤΥΠΟΥ

(ΛΕΠΤΟΜΕΡΕΙΑ ΣΤΟ ΚΑΝΑΛΙ ΑΠΟΡΡΟΗΣ ΟΜΒΡΙΩΝ)

ΚΛΙΜΑΚΑ: **1:5**

ΗΜΕΡΟΜΗΝΙΑ:
ΣΕΠΤΕΜΒΡΙΟΣ 2019

ΑΡΙΘΜΟΣ ΣΧΕΔΙΟΥ:

Λ.03.14

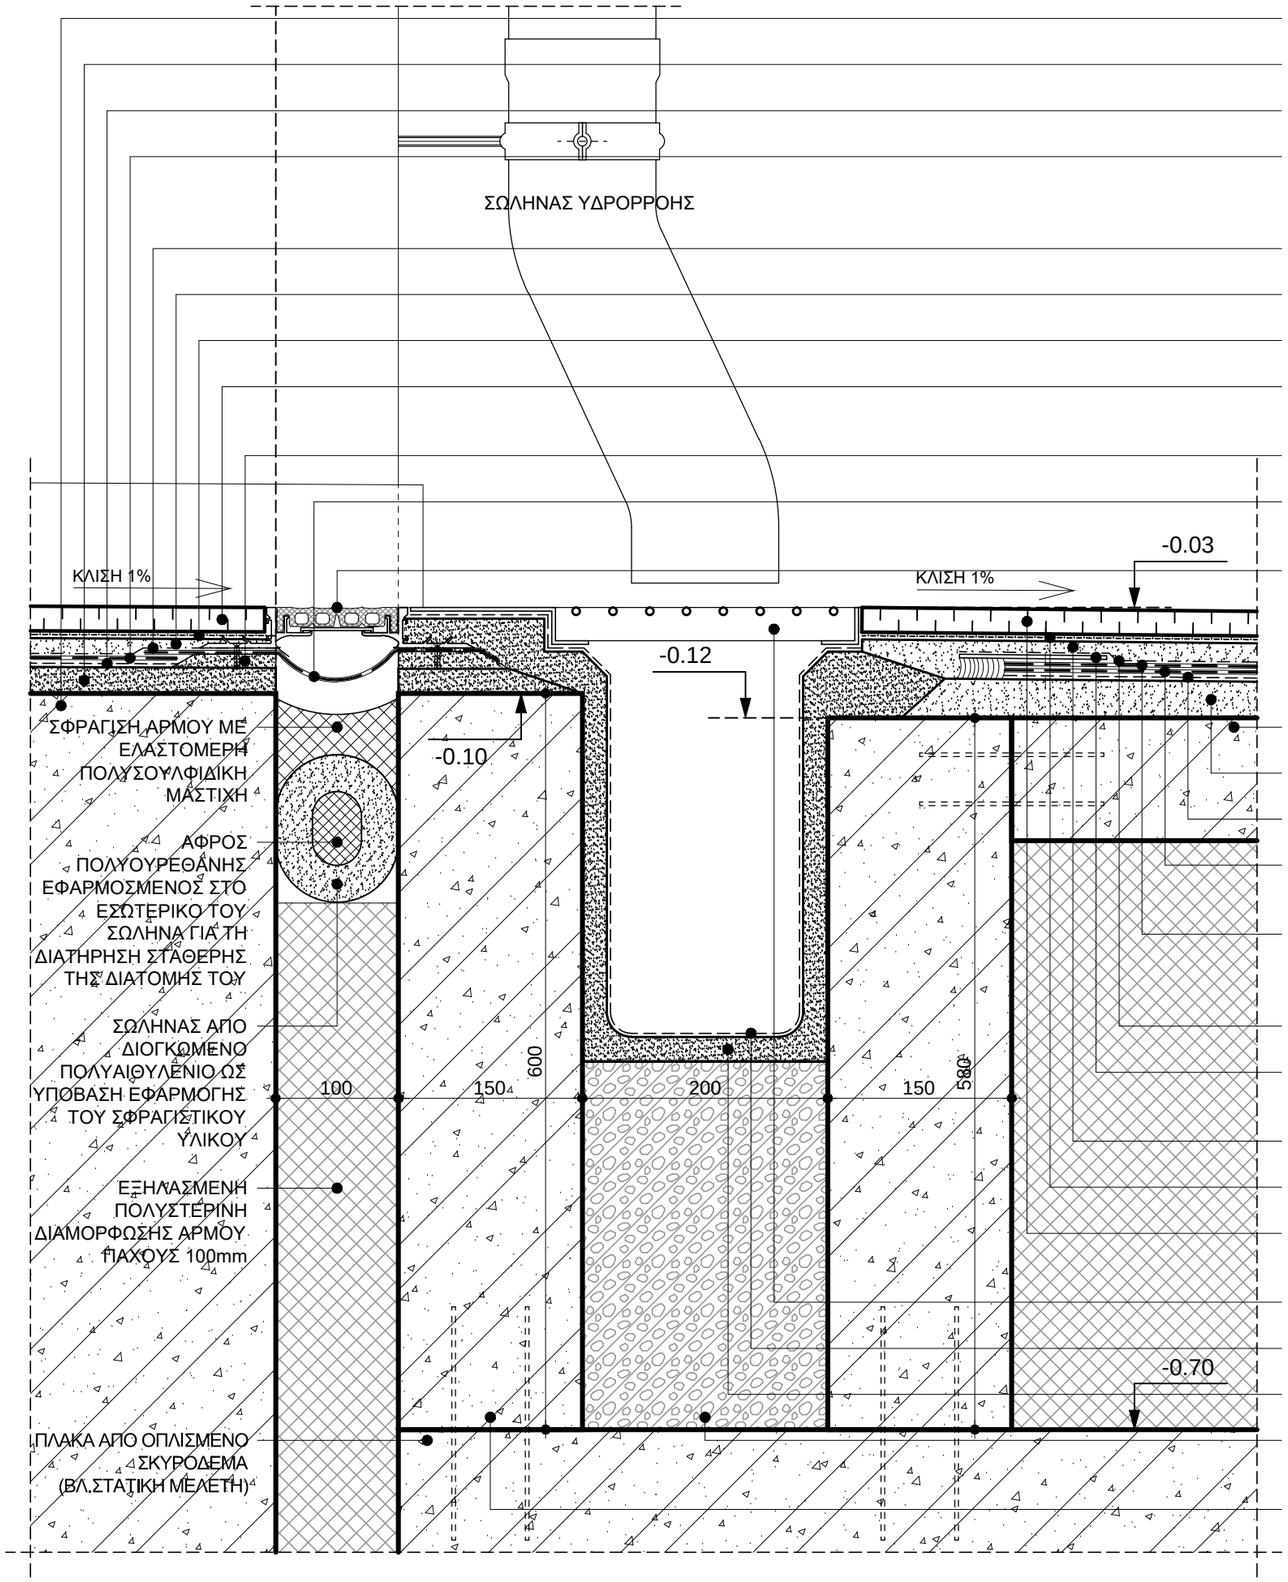

ΣΗΜΕΙΩΣΕΙΣ :

- ΤΑ ΕΙΔΙΚΑ ΧΑΡΑΚΤΗΡΙΣΤΙΚΑ ΔΩΜΑΤΩΝ ΚΑΙ ΣΤΕΓΩΝ ΤΟΥ ΚΤΙΡΙΑΚΟΥ ΚΕΛΥΦΟΥΣ ΔΙΔΟΝΤΑΙ ΣΤΗ ΣΧΕΤΙΚΗ "ΤΕΧΝΙΚΗ ΠΕΡΙΓΡΑΦΗ"
- ΟΙ ΔΙΑΣΤΑΣΕΙΣ ΔΙΔΟΝΤΑΙ ΣΕ ΧΙΛΙΟΣΤΑ (mm)

ΕΛΛΗΝΙΚΗ ΔΗΜΟΚΡΑΤΙΑ

ΙΟΝΙΟ ΠΑΝΕΠΙΣΤΗΜΙΟ

ΔΙΕΥΘΥΝΣΗ
ΤΕΧΝΙΚΩΝ ΥΠΗΡΕΣΙΩΝ

ΚΤΙΡΙΟ ΤΜΗΜΑΤΟΣ ΜΟΥΣΙΚΩΝ ΣΠΟΥΔΩΝ ΣΤΟ ΟΙΚΟΠΕΔΟ Ε.Α.Σ.Κ.

ΑΡΧΙΤΕΚΤΟΝΙΚΗ ΜΕΛΕΤΗ ΕΦΑΡΜΟΓΗΣ

9η ΠΑΡΟΔΟΣ Δ.ΘΕΟΤΟΚΗ
ΠΕΡΙΟΧΗ ΠΑΛΛΑΔΑ -
Ο.Τ. 379, ΚΕΡΚΥΡΑ

ΑΡΧΙΤΕΚΤΟΝΙΚΗ ΜΕΛΕΤΗ :
Δ.ΒΑΣΙΛΟΠΟΥΛΟΣ

ΣΥΝΕΡΓΑΤΕΣ ΑΡΧΙΤΕΚΤΟΝΕΣ :
Σ.ΚΟΛΟΒΟΥ, Ε.ΝΤΟΥΡΜΑ,
Χ.ΣΟΥΛΙΩΤΗ, Φ.ΓΕΡΟΝΤΑΚΗΣ

ΣΤΑΤΙΚΗ ΜΕΛΕΤΗ:
ΑΡΤΕΜΙΣ
ΣΥΜΒΟΥΛΟΙ ΜΗΧΑΝΙΚΟΙ ΕΠΕ

ΜΕΛΕΤΗ Η/Μ ΕΓΚΑΤΑΣΤΑΣΕΩΝ :
Κ.ΓΕΩΡΓΑΚΟΠΟΥΛΟΣ-
ΣΠ.ΤΣΑΝΤΕΣ & ΣΙΑ Ε.Ε.

ΘΕΜΑ:

ΛΕΠΤΟΜΕΡΕΙΕΣ ΚΕΛΥΦΟΥΣ

ΥΓΡΟΜΟΝΩΣΗ ΒΑΤΟΥ ΔΩΜΑΤΟΣ

(ΛΕΠΤΟΜΕΡΕΙΑ ΣΤΟΝ ΑΡΜΟ ΔΙΑΣΤΟΛΗΣ ΚΑΙ ΤΟ ΚΑΝΑΛΙ ΑΠΟΡΡΟΗΣ ΟΜΒΡΙΩΝ)

ΚΛΙΜΑΚΑ: **1:5**

ΗΜΕΡΟΜΗΝΙΑ:
ΣΕΠΤΕΜΒΡΙΟΣ 2019

ΑΡΙΘΜΟΣ ΣΧΕΔΙΟΥ:

Λ.03.15

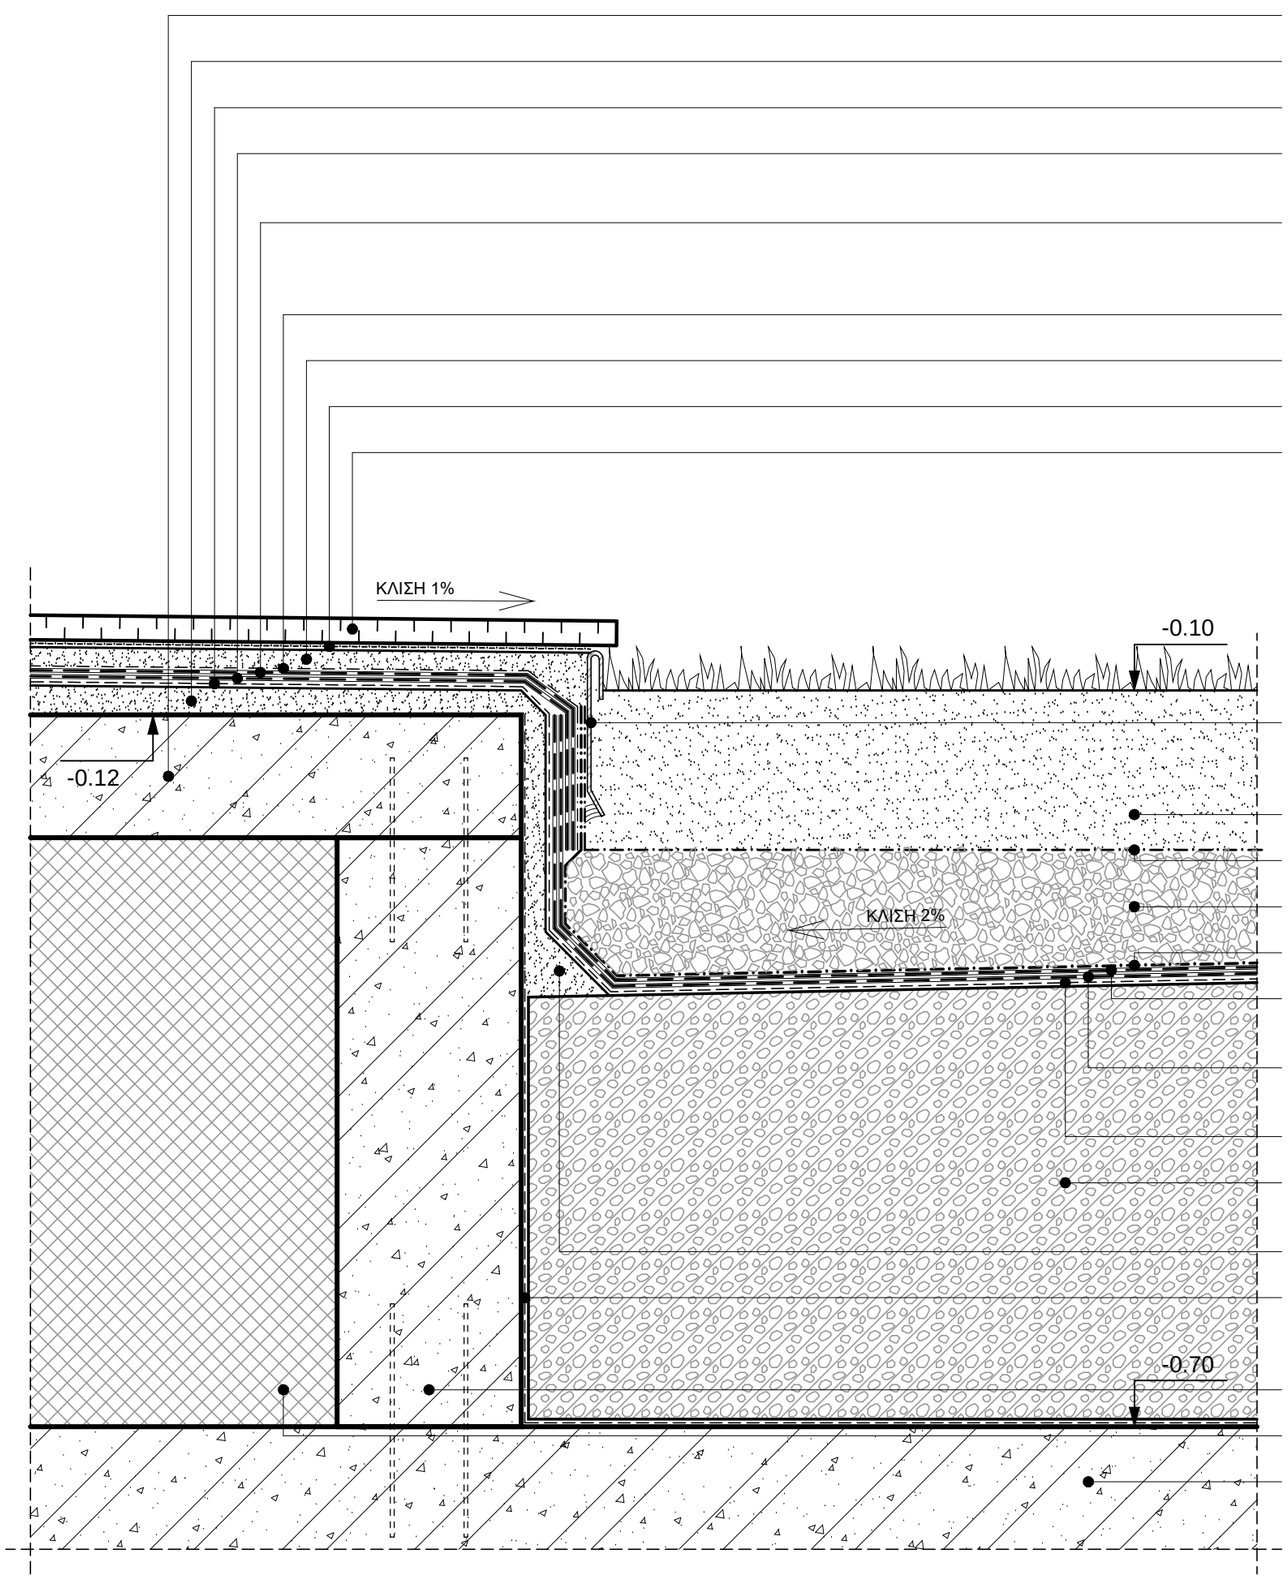

ΣΗΜΕΙΩΣΕΙΣ :

- ΤΑ ΕΙΔΙΚΑ ΧΑΡΑΚΤΗΡΙΣΤΙΚΑ ΔΩΜΑΤΩΝ ΚΑΙ ΣΤΕΓΩΝ ΤΟΥ ΚΤΙΡΙΑΚΟΥ ΚΕΛΥΦΟΥΣ ΔΙΔΟΝΤΑΙ ΣΤΗ ΣΧΕΤΙΚΗ "ΤΕΧΝΙΚΗ ΠΕΡΙΓΡΑΦΗ"
- ΟΙ ΔΙΑΣΤΑΣΕΙΣ ΔΙΔΟΝΤΑΙ ΣΕ ΧΙΛΙΟΣΤΑ (mm)

ΕΛΛΗΝΙΚΗ ΔΗΜΟΚΡΑΤΙΑ

ΙΟΝΙΟ ΠΑΝΕΠΙΣΤΗΜΙΟ

ΔΙΕΥΘΥΝΣΗ
ΤΕΧΝΙΚΩΝ ΥΠΗΡΕΣΙΩΝ

ΚΤΙΡΙΟ ΤΜΗΜΑΤΟΣ ΜΟΥΣΙΚΩΝ ΣΠΟΥΔΩΝ ΣΤΟ ΟΙΚΟΠΕΔΟ Ε.Α.Σ.Κ.

ΑΡΧΙΤΕΚΤΟΝΙΚΗ ΜΕΛΕΤΗ ΕΦΑΡΜΟΓΗΣ

9η ΠΑΡΟΔΟΣ Δ.ΘΕΟΤΟΚΗ
ΠΕΡΙΟΧΗ ΠΑΛΛΑΔΑ -
Ο.Τ. 379, ΚΕΡΚΥΡΑ

ΑΡΧΙΤΕΚΤΟΝΙΚΗ ΜΕΛΕΤΗ :
Δ.ΒΑΣΙΛΟΠΟΥΛΟΣ

ΣΥΝΕΡΓΑΤΕΣ ΑΡΧΙΤΕΚΤΟΝΕΣ :
Σ.ΚΟΛΟΒΟΥ, Ε.ΝΤΟΥΡΜΑ,
Χ.ΣΟΥΛΙΩΤΗ, Φ.ΓΕΡΟΝΤΑΚΗΣ

ΣΤΑΤΙΚΗ ΜΕΛΕΤΗ:
ΑΡΤΕΜΙΣ
ΣΥΜΒΟΥΛΟΙ ΜΗΧΑΝΙΚΟΙ ΕΠΕ

ΜΕΛΕΤΗ Η/Μ ΕΓΚΑΤΑΣΤΑΣΕΩΝ :
Κ.ΓΕΩΡΓΑΚΟΠΟΥΛΟΣ-
ΣΠ.ΤΣΑΝΤΕΣ & ΣΙΑ Ε.Ε.

ΘΕΜΑ:

ΛΕΠΤΟΜΕΡΕΙΕΣ ΚΕΛΥΦΟΥΣ

ΥΓΡΟΜΟΝΩΣΗ ΒΑΤΟΥ ΚΑΙ ΦΥΤΕΜΕΝΟΥ ΔΩΜΑΤΟΣ

ΚΛΙΜΑΚΑ: **1:5**

ΗΜΕΡΟΜΗΝΙΑ:
ΣΕΠΤΕΜΒΡΙΟΣ 2019

ΑΡΙΘΜΟΣ ΣΧΕΔΙΟΥ:

Λ.03.16

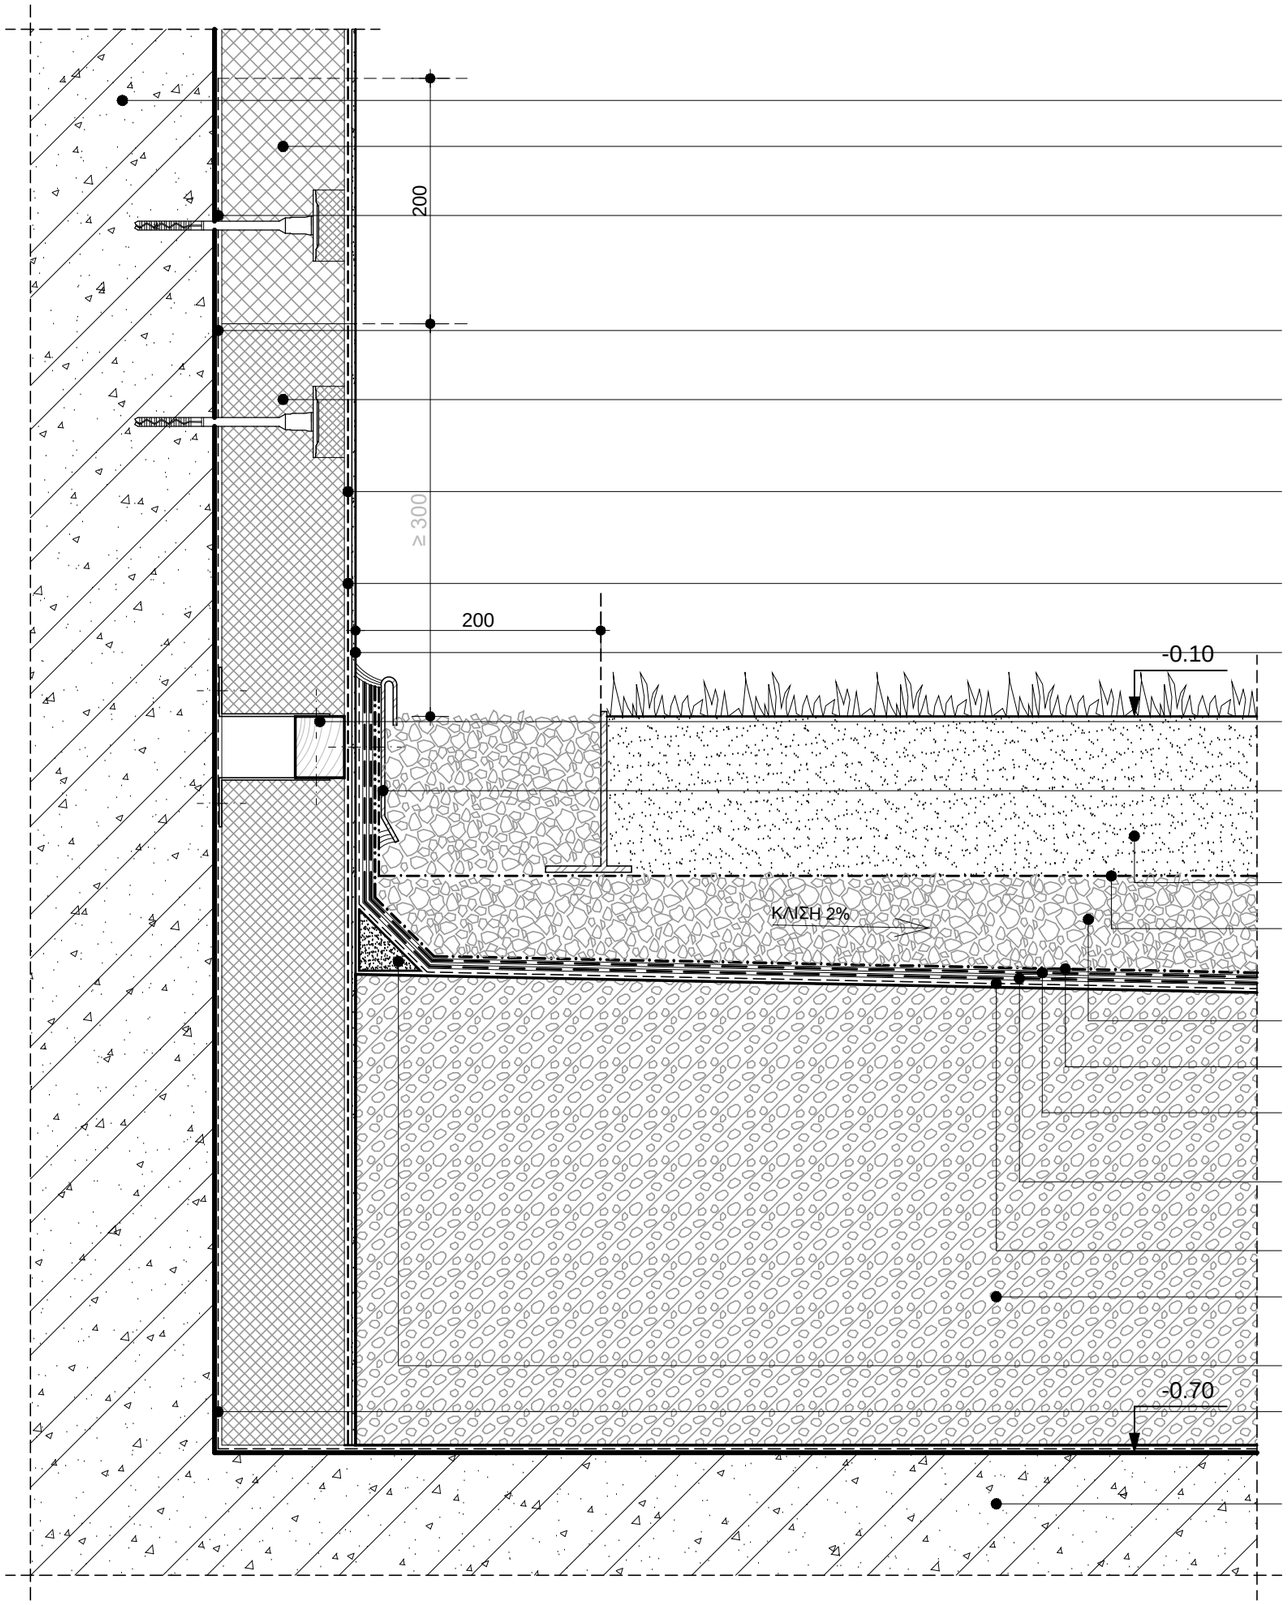

ΤΟΙΧΕΙΟ ΑΠΟ ΟΠΛΙΣΜΕΝΟ ΣΚΥΡΟΔΕΜΑ (ΒΛ.ΣΤΑΤΙΚΗ ΜΕΛΕΤΗ)

ΟΡΓΑΝΙΚΟ ΣΥΣΤΗΜΑ ΕΞΩΤΕΡΙΚΗΣ ΕΠΙΧΡΙΣΜΕΝΗΣ ΘΕΡΜΟΜΟΝΩΣΗΣ ΤΥΠΟΥ STO THERM CLASSIC (ΒΛ. Λ.03.01)

ΦΡΑΓΜΑ ΥΔΡΑΤΜΩΝ ΜΕ ΕΠΑΛΕΙΨΗ ΕΛΑΣΤΟΜΕΡΟΥΣ ΑΣΦΑΛΤΙΚΟΥ ΓΑΛΑΚΤΩΜΑΤΟΣ ΤΥΠΟΥ ESHAELASTIC ΣΕ ΔΥΟ ΣΤΑΥΡΩΤΕΣ ΣΤΡΩΣΕΙΣ ΜΕΧΡΙ ΥΨΟΥΣ 500mm ΑΠΟ ΤΗΝ ΤΕΛΙΚΗ ΔΙΑΜΟΡΦΩΜΕΝΗ ΕΠΙΦΑΝΕΙΑ

ΣΥΓΚΟΛΛΗΤΙΚΟ ΚΟΝΙΑΜΑ ΤΥΠΟΥ STO FLEXYL ΜΕΧΡΙ ΥΨΟΥΣ 300mm ΑΠΟ ΤΗΝ ΤΕΛΙΚΗ ΔΙΑΜΟΡΦΩΜΕΝΗ ΕΠΙΦΑΝΕΙΑ

ΘΕΡΜΟΜΟΝΩΤΙΚΗ ΠΛΑΚΑ ΕΝΙΣΧΥΜΕΝΗΣ ΔΙΟΓΚΩΜΕΝΗΣ ΠΟΛΥΣΤΕΡΙΝΗΣ (EPS) ΠΑΧΟΥΣ 100mm ΤΥΠΟΥ STO EPS BOARD PS30SE

ΕΝΙΣΧΥΤΙΚΟΣ ΣΟΒΑΣ ΕΜΠΟΤΙΣΜΟΥ ΥΑΛΟΠΛΕΓΜΑΤΟΣ ΤΥΠΟΥ STO FLEXYL ΜΕΧΡΙ ΥΨΟΥΣ 300mm ΑΠΟ ΤΗΝ ΤΕΛΙΚΗ ΔΙΑΜΟΡΦΩΜΕΝΗ ΕΠΙΦΑΝΕΙΑ

ΕΝΙΣΧΥΤΙΚΟ ΥΑΛΟΠΛΕΓΜΑ ΤΥΠΟΥ STO GLASS FIBRE MESH FINE 110cm

ΣΟΒΑΣ ΤΕΛΙΚΗΣ ΕΠΙΣΤΡΩΣΗΣ ΤΥΠΟΥ STOLIT ΚΑΙ ΕΠΑΛΕΙΨΗ ΜΕ ΑΔΙΑΒΡΟΧΟΠΟΙΗΤΙΚΟ ΕΠΙΦΑΝΕΙΑΣ

ΤΑΚΟΣ ΑΠΟ ΛΕΥΚΗ ΕΜΠΟΤΙΣΜΕΝΗ ΞΥΛΕΙΑ ΣΤΕΡΕΩΜΕΝΟΣ ΜΕ ΓΩΝΙΕΣ ΑΛΟΥΜΙΝΙΟΥ 50x50x2mm ΑΝΑ 500m

ΔΙΑΤΟΜΗ ΑΠΟ ΦΥΛΛΟ ΑΝΟΞΕΙΔΩΤΟΥ ΧΑΛΥΒΑ ΠΑΧΟΥΣ 2mm ΚΑΙ ΣΥΝΕΧΗΣ ΣΦΡΑΓΙΣΗ ΜΕ ΠΟΛΥΟΥΡΕΘΑΝΙΚΗ ΜΑΣΤΙΧΗ ΤΥΠΟΥ ESHAPOLYSEAL

ΚΗΠΕΥΤΙΚΟ ΧΩΜΑ

ΓΕΩΥΦΑΣΜΑ ΑΠΟ ΠΟΛΥΕΣΤΕΡΑ

ΣΤΡΩΣΗ ΣΚΥΡΩΝ ΠΑΧΟΥΣ 100mm

ΠΡΟΣΤΑΤΕΥΤΙΚΗ ΣΤΡΩΣΗ ΑΠΟ ΠΟΛΥΕΣΤΕΡΙΚΟ ΓΕΩΥΦΑΣΜΑ

ΔΕΥΤΕΡΗ ΣΤΡΩΣΗ ΠΛΑΣΤΟΜΕΡΟΥΣ ΑΣΦΑΛΤΙΚΗΣ ΑΝΤΙΡΙΖΙΚΗΣ ΣΤΕΓΑΝΩΤΙΚΗΣ ΜΕΜΒΡΑΝΗΣ ΤΥΠΟΥ ESHAGUM ANTIROOT P-P-4.2kg

ΠΡΩΤΗ ΣΤΡΩΣΗ ΠΛΑΣΤΟΜΕΡΟΥΣ ΑΣΦΑΛΤΙΚΗΣ ΑΝΤΙΡΙΖΙΚΗΣ ΣΤΕΓΑΝΩΤΙΚΗΣ ΜΕΜΒΡΑΝΗΣ ΤΥΠΟΥ ESHAGUM ANTIROOT P-P-4.2kg

ΕΠΑΛΕΙΨΗ ΜΕ ΑΣΦΑΛΤΙΚΟ ΑΣΤΑΡΙ ΤΥΠΟΥ ESHATOPRIMER

ΕΛΑΦΡΟΣΚΥΡΟΔΕΜΑ ΡΥΣΕΩΝ ΣΕ ΔΥΟ ΣΤΡΩΣΕΙΣ
(1η: 350kg/m³ και 2η: 450kg/m³)

ΛΟΥΚΙ 50x50mm ΑΠΟ ΠΟΛΥΜΕΡΕΣ ΜΗ ΣΥΡΡΙΚΝΟΥΜΕΝΟ ΚΟΝΙΑΜΑ

ΦΡΑΓΜΑ ΥΔΡΑΤΜΩΝ ΜΕ ΕΠΑΛΕΙΨΗ ΕΛΑΣΤΟΜΕΡΟΥΣ ΑΣΦΑΛΤΙΚΟΥ ΓΑΛΑΚΤΩΜΑΤΟΣ ΤΥΠΟΥ ESHAELASTIC ΣΕ ΔΥΟ ΣΤΑΥΡΩΤΕΣ ΣΤΡΩΣΕΙΣ

ΠΛΑΚΑ ΑΠΟ ΟΠΛΙΣΜΕΝΟ ΣΚΥΡΟΔΕΜΑ (ΒΛ.ΣΤΑΤΙΚΗ ΜΕΛΕΤΗ)

ΣΗΜΕΙΩΣΕΙΣ :

- ΤΑ ΕΙΔΙΚΑ ΧΑΡΑΚΤΗΡΙΣΤΙΚΑ ΔΩΜΑΤΩΝ ΚΑΙ ΣΤΕΓΩΝ ΤΟΥ ΚΤΙΡΙΑΚΟΥ ΚΕΛΥΦΟΥΣ ΔΙΔΟΝΤΑΙ ΣΤΗ ΣΧΕΤΙΚΗ "ΤΕΧΝΙΚΗ ΠΕΡΙΓΡΑΦΗ"
- ΟΙ ΔΙΑΣΤΑΣΕΙΣ ΔΙΔΟΝΤΑΙ ΣΕ ΧΙΛΙΟΣΤΑ (mm)

ΕΛΛΗΝΙΚΗ ΔΗΜΟΚΡΑΤΙΑ

ΙΟΝΙΟ ΠΑΝΕΠΙΣΤΗΜΙΟ

ΔΙΕΥΘΥΝΣΗ
ΤΕΧΝΙΚΩΝ ΥΠΗΡΕΣΙΩΝ

ΚΤΙΡΙΟ ΤΜΗΜΑΤΟΣ ΜΟΥΣΙΚΩΝ ΣΠΟΥΔΩΝ ΣΤΟ ΟΙΚΟΠΕΔΟ Ε.Α.Σ.Κ.

ΑΡΧΙΤΕΚΤΟΝΙΚΗ ΜΕΛΕΤΗ ΕΦΑΡΜΟΓΗΣ

9η ΠΑΡΟΔΟΣ Δ.ΘΕΟΤΟΚΗ
ΠΕΡΙΟΧΗ ΠΑΛΛΑΔΑ -
Ο.Τ. 379, ΚΕΡΚΥΡΑ

ΑΡΧΙΤΕΚΤΟΝΙΚΗ ΜΕΛΕΤΗ :
Δ.ΒΑΣΙΛΟΠΟΥΛΟΣ

ΣΥΝΕΡΓΑΤΕΣ ΑΡΧΙΤΕΚΤΟΝΕΣ :
Σ.ΚΟΛΟΒΟΥ, Ε.ΝΤΟΥΡΜΑ,
Χ.ΣΟΥΛΙΩΤΗ, Φ.ΓΕΡΟΝΤΑΚΗΣ

ΣΤΑΤΙΚΗ ΜΕΛΕΤΗ:
ΑΡΤΕΜΙΣ
ΣΥΜΒΟΥΛΟΙ ΜΗΧΑΝΙΚΟΙ ΕΠΕ

ΜΕΛΕΤΗ Η/Μ ΕΓΚΑΤΑΣΤΑΣΕΩΝ :
Κ.ΓΕΩΡΓΑΚΟΠΟΥΛΟΣ-
ΣΠ.ΤΣΑΝΤΕΣ & ΣΙΑ Ε.Ε.

ΘΕΜΑ:

ΛΕΠΤΟΜΕΡΕΙΕΣ ΚΕΛΥΦΟΥΣ

ΥΓΡΟΜΟΝΩΣΗ ΦΥΤΕΜΕΝΟΥ ΔΩΜΑΤΟΣ

ΛΕΠΤΟΜΕΡΕΙΑ ΣΤΗΝ ΕΞΩΤΕΡΙΚΗ ΤΟΙΧΟΠΟΙΙΑ)

ΚΛΙΜΑΚΑ: **1:5**

ΗΜΕΡΟΜΗΝΙΑ:
ΣΕΠΤΕΜΒΡΙΟΣ 2019

ΑΡΙΘΜΟΣ ΣΧΕΔΙΟΥ:

Λ.03.17

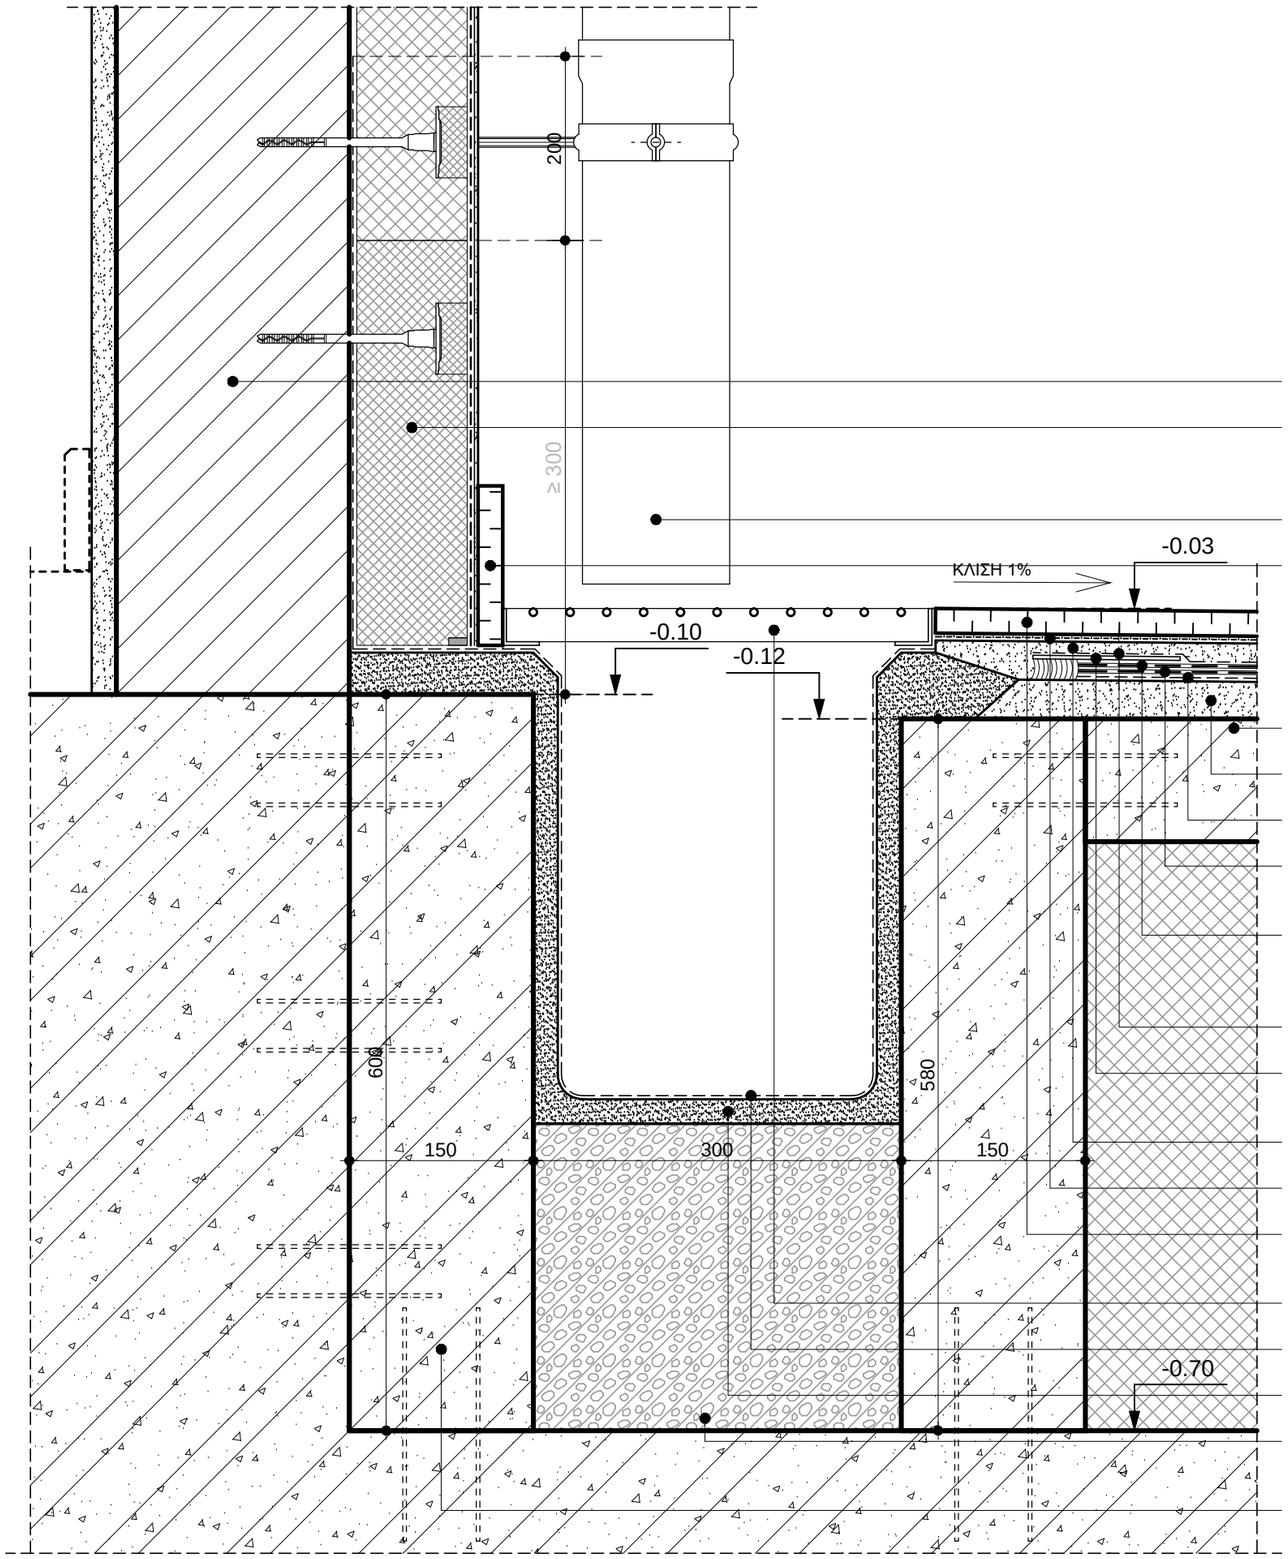

ΜΠΑΤΙΚΗ ΟΠΤΟΠΛΙΝΘΟΔΟΜΗ

ΟΡΓΑΝΙΚΟ ΣΥΣΤΗΜΑ ΕΞΩΤΕΡΙΚΗΣ ΕΠΙΧΡΙΣΜΕΝΗΣ ΘΕΡΜΟΜΟΝΩΣΗΣ ΤΥΠΟΥ STO THERM CLASSIC (ΒΛ. Λ.03.01, Λ.03.17)

ΣΩΛΗΝΑΣ ΥΔΡΟΡΡΟΗΣ

ΜΑΡΜΑΡΙΝΟ ΣΟΒΑΤΕΠΙ 130x20mm

ΠΛΑΚΑ ΑΠΟ ΟΠΛΙΣΜΕΝΟ ΣΚΥΡΟΔΕΜΑ Β΄ΦΑΣΗΣ

ΤΣΙΜΕΝΤΟΚΟΝΙΑ ΕΞΟΜΑΛΥΝΣΗΣ ΤΩΝ 450kg/m³

ΕΠΑΛΕΙΨΗ ΜΕ ΑΣΦΑΛΤΙΚΟ ΑΣΤΑΡΙ ΤΥΠΟΥ ESHATOPRIMER

ΠΡΩΤΗ ΣΤΡΩΣΗ ΕΛΑΣΤΟΜΕΡΟΥΣ ΑΣΦΑΛΤΙΚΗΣ ΕΞΑΕΡΙΣΤΙΚΗΣ ΣΤΕΓΑΝΩΤΙΚΗΣ ΜΕΜΒΡΑΝΗΣ ΠΑΧΟΥΣ 2mm ΤΥΠΟΥ ESHAVENT

ΔΕΥΤΕΡΗ ΣΤΡΩΣΗ ΕΛΑΣΤΟΜΕΡΟΥΣ ΑΣΦΑΛΤΙΚΗΣ ΣΤΕΓΑΝΩΤΙΚΗΣ ΜΕΜΒΡΑΝΗΣ ΟΠΛΙΣΜΕΝΗΣ ΜΕ ΠΟΛΥΕΣΤΕΡΑ ΠΑΧΟΥΣ 4mm ΤΥΠΟΥ ESHADIEN ΡΥΕ PPV 200 S4

ΓΕΩΥΦΑΣΜΑ ΠΟΛΥΠΡΟΠΥΛΕΝΙΟΥ

ΓΑΛΒΑΝΙΣΜΕΝΗ ΛΑΜΑ ΣΤΕΡΕΩΣΗΣ ΚΑΙ ΣΦΡΑΓΙΣΗ ΜΕ ΠΛΑΣΤΟΜΕΡΗ ΑΣΦΑΛΤΙΚΗ ΜΑΣΤΙΧΗ ΤΥΠΟΥ ESHASEALER

ΤΣΙΜΕΝΤΟΚΟΝΙΑΜΑ ΔΙΑΣΤΡΩΣΗΣ ΤΩΝ 450kg/m³

ΚΟΛΛΑ ΜΑΡΜΑΡΟΥ

ΕΠΙΣΤΡΩΣΗ ΕΞΩΤΕΡΙΚΟΥ ΔΑΠΕΔΟΥ ΜΕ ΠΛΑΚΕΣ ΜΑΡΜΑΡΟΥ ΤΥΠΟΥ ΔΕΜΑΤΙΟΥ ΠΑΧΟΥΣ 20mm ΚΑΙ ΔΙΑΣΤΑΣΕΩΝ 400x800mm

ΓΑΛΒΑΝΙΣΜΕΝΗ ΒΙΟΜΗΧΑΝΟΠΟΙΗΜΕΝΗ ΣΧΑΡΑ

ΔΙΠΛΗ ΕΠΑΛΕΙΨΗ ΜΕ ΤΣΙΜΕΝΤΟΕΙΔΕΣ ΣΤΕΓΑΝΩΤΙΚΟ

ΤΣΙΜΕΝΤΟΚΟΝΙΑ ΜΕ ΣΤΕΓΑΝΩΤΙΚΟ ΜΑΖΑΣ

ΕΛΑΦΡΟΣΚΥΡΟΔΕΜΑ ΡΥΣΕΩΝ ΣΕ ΔΥΟ ΣΤΡΩΣΕΙΣ (1η: 350kg/m³ και 2η: 450kg/m³)

ΣΤΗΘΑΙΟ ΑΠΟ ΕΜΦΑΝΕΣ ΟΠΛΙΣΜΕΝΟ ΣΚΥΡΟΔΕΜΑ Β΄ΦΑΣΗΣ ΜΕ ΣΤΕΓΑΝΩΤΙΚΟ ΜΑΖΑΣ ΚΑΙ ΕΠΙΦΑΝΕΙΑΚΗ ΕΠΕΞΕΡΓΑΣΙΑ

ΣΗΜΕΙΩΣΕΙΣ :

- ΤΑ ΕΙΔΙΚΑ ΧΑΡΑΚΤΗΡΙΣΤΙΚΑ ΔΩΜΑΤΩΝ ΚΑΙ ΣΤΕΓΩΝ ΤΟΥ ΚΤΙΡΙΑΚΟΥ ΚΕΛΥΦΟΥΣ ΔΙΔΟΝΤΑΙ ΣΤΗ ΣΧΕΤΙΚΗ "ΤΕΧΝΙΚΗ ΠΕΡΙΓΡΑΦΗ"
- ΟΙ ΔΙΑΣΤΑΣΕΙΣ ΔΙΔΟΝΤΑΙ ΣΕ ΧΙΛΙΟΣΤΑ (mm)

ΕΛΛΗΝΙΚΗ ΔΗΜΟΚΡΑΤΙΑ

ΙΟΝΙΟ ΠΑΝΕΠΙΣΤΗΜΙΟ

ΔΙΕΥΘΥΝΣΗ
ΤΕΧΝΙΚΩΝ ΥΠΗΡΕΣΙΩΝ

ΚΤΙΡΙΟ ΤΜΗΜΑΤΟΣ ΜΟΥΣΙΚΩΝ ΣΠΟΥΔΩΝ ΣΤΟ ΟΙΚΟΠΕΔΟ Ε.Α.Σ.Κ.

ΑΡΧΙΤΕΚΤΟΝΙΚΗ ΜΕΛΕΤΗ ΕΦΑΡΜΟΓΗΣ

9η ΠΑΡΟΔΟΣ Δ.ΘΕΟΤΟΚΗ
ΠΕΡΙΟΧΗ ΠΑΛΛΑΔΑ -
Ο.Τ. 379, ΚΕΡΚΥΡΑ

ΑΡΧΙΤΕΚΤΟΝΙΚΗ ΜΕΛΕΤΗ :

Δ.ΒΑΣΙΛΟΠΟΥΛΟΣ

ΣΥΝΕΡΓΑΤΕΣ ΑΡΧΙΤΕΚΤΟΝΕΣ :

Σ.ΚΟΛΟΒΟΥ, Ε.ΝΤΟΥΡΜΑ, Χ.ΣΟΥΛΙΩΤΗ, Φ.ΓΕΡΟΝΤΑΚΗΣ

ΣΤΑΤΙΚΗ ΜΕΛΕΤΗ:

ΑΡΤΕΜΙΣ
ΣΥΜΒΟΥΛΟΙ ΜΗΧΑΝΙΚΟΙ ΕΠΕ

ΜΕΛΕΤΗ Η/Μ ΕΓΚΑΤΑΣΤΑΣΕΩΝ :

Κ.ΓΕΩΡΓΑΚΟΠΟΥΛΟΣ-
ΣΠ.ΤΣΑΝΤΕΣ & ΣΙΑ Ε.Ε.

ΘΕΜΑ:

ΛΕΠΤΟΜΕΡΕΙΕΣ ΚΕΛΥΦΟΥΣ

ΥΓΡΟΜΟΝΩΣΗ ΒΑΤΟΥ ΔΩΜΑΤΟΣ

(ΛΕΠΤΟΜΕΡΕΙΑ ΣΤΗΝ ΕΞΩΤΕΡΙΚΗ ΤΟΙΧΟΠΟΙΙΑ ΚΑΙ ΤΟ ΚΑΝΑΛΙ ΑΠΟΡΡΟΗΣ ΟΜΒΡΙΩΝ)

ΚΛΙΜΑΚΑ: **1:5**

ΗΜΕΡΟΜΗΝΙΑ:
ΣΕΠΤΕΜΒΡΙΟΣ 2019

ΑΡΙΘΜΟΣ ΣΧΕΔΙΟΥ:

Λ.03.18

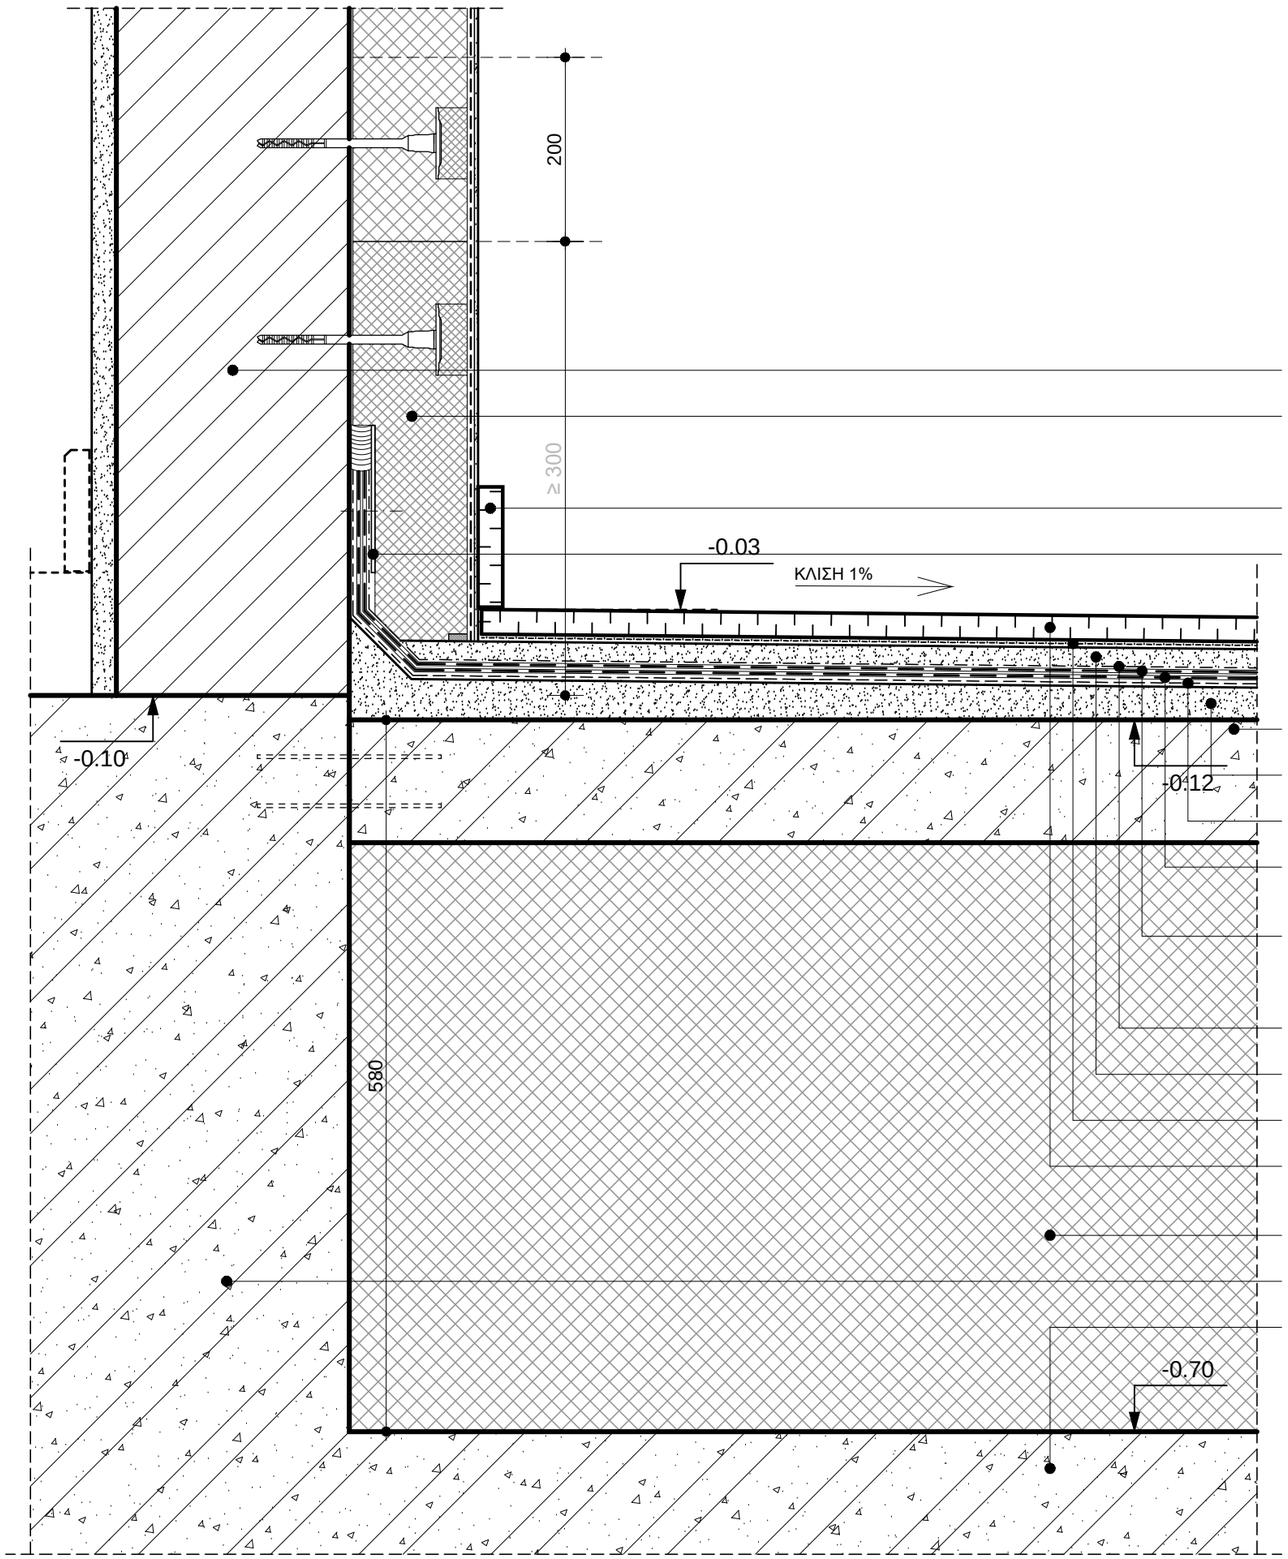

ΜΠΑΤΙΚΗ ΟΠΤΟΠΛΙΝΘΟΔΟΜΗ

ΟΡΓΑΝΙΚΟ ΣΥΣΤΗΜΑ ΕΞΩΤΕΡΙΚΗΣ ΕΠΙΧΡΙΣΜΕΝΗΣ ΘΕΡΜΟΜΟΝΩΣΗΣ ΤΥΠΟΥ STO THERM CLASSIC (ΒΛ. Λ.03.01, Λ.03.17)

ΜΑΡΜΑΡΙΝΟ ΣΟΒΑΤΕΠΙ 100x20mm

ΓΑΛΒΑΝΙΣΜΕΝΗ ΛΑΜΑ ΣΤΕΡΕΩΣΗΣ ΚΑΙ ΣΦΡΑΓΙΣΗ ΜΕ ΠΛΑΣΤΟΜΕΡΗ ΑΣΦΑΛΤΙΚΗ ΜΑΣΤΙΧΗ ΤΥΠΟΥ ESHASEALER

ΠΛΑΚΑ ΑΠΟ ΟΠΛΙΣΜΕΝΟ ΣΚΥΡΟΔΕΜΑ Β΄ΦΑΣΗΣ

ΤΣΙΜΕΝΤΟΚΟΝΙΑ ΕΞΟΜΑΛΥΝΣΗΣ ΤΩΝ 450kg/m³

ΕΠΑΛΕΙΨΗ ΜΕ ΑΣΦΑΛΤΙΚΟ ΑΣΤΑΡΙ ΤΥΠΟΥ ESHATOPRIMER

ΠΡΩΤΗ ΣΤΡΩΣΗ ΕΛΑΣΤΟΜΕΡΟΥΣ ΑΣΦΑΛΤΙΚΗΣ ΕΞΑΕΡΙΣΤΙΚΗΣ ΣΤΕΓΑΝΩΤΙΚΗΣ ΜΕΜΒΡΑΝΗΣ ΠΑΧΟΥΣ 2mm ΤΥΠΟΥ ESHAVENT

ΔΕΥΤΕΡΗ ΣΤΡΩΣΗ ΕΛΑΣΤΟΜΕΡΟΥΣ ΑΣΦΑΛΤΙΚΗΣ ΣΤΕΓΑΝΩΤΙΚΗΣ ΜΕΜΒΡΑΝΗΣ ΟΠΛΙΣΜΕΝΗΣ ΜΕ ΠΟΛΥΕΣΤΕΡΑ ΠΑΧΟΥΣ 4mm ΤΥΠΟΥ ESHADIEN PYE PPV 200 S4

ΓΕΩΥΦΑΣΜΑ ΠΟΛΥΠΡΟΠΥΛΕΝΙΟΥ

ΤΣΙΜΕΝΤΟΚΟΝΙΑΜΑ ΔΙΑΣΤΡΩΣΗΣ ΤΩΝ 450kg/m³

ΚΟΛΛΑ ΜΑΡΜΑΡΟΥ

ΕΠΙΣΤΡΩΣΗ ΕΞΩΤΕΡΙΚΟΥ ΔΑΠΕΔΟΥ ΜΕ ΠΛΑΚΕΣ ΜΑΡΜΑΡΟΥ ΤΥΠΟΥ ΔΕΜΑΤΙΟΥ ΠΑΧΟΥΣ 20mm ΚΑΙ ΔΙΑΣΤΑΣΕΩΝ 400x800mm

ΠΛΗΡΩΣΗ ΚΕΝΟΥ ΜΕ ΕΞΗΛΑΣΜΕΝΗ ΠΟΛΥΣΤΕΡΙΝΗ

ΔΟΚΟΣ ΑΠΟ ΟΠΛΙΣΜΕΝΟ ΣΚΥΡΟΔΕΜΑ (ΒΛ.ΣΤΑΤΙΚΗ ΜΕΛΕΤΗ)

ΠΛΑΚΑ ΑΠΟ ΟΠΛΙΣΜΕΝΟ ΣΚΥΡΟΔΕΜΑ (ΒΛ.ΣΤΑΤΙΚΗ ΜΕΛΕΤΗ)

ΣΗΜΕΙΩΣΕΙΣ :

- ΤΑ ΕΙΔΙΚΑ ΧΑΡΑΚΤΗΡΙΣΤΙΚΑ ΔΩΜΑΤΩΝ ΚΑΙ ΣΤΕΓΩΝ ΤΟΥ ΚΤΙΡΙΑΚΟΥ ΚΕΛΥΦΟΥΣ ΔΙΔΟΝΤΑΙ ΣΤΗ ΣΧΕΤΙΚΗ "ΤΕΧΝΙΚΗ ΠΕΡΙΓΡΑΦΗ"
- ΟΙ ΔΙΑΣΤΑΣΕΙΣ ΔΙΔΟΝΤΑΙ ΣΕ ΧΙΛΙΟΣΤΑ (mm)

ΕΛΛΗΝΙΚΗ ΔΗΜΟΚΡΑΤΙΑ

ΙΟΝΙΟ ΠΑΝΕΠΙΣΤΗΜΙΟ

ΔΙΕΥΘΥΝΣΗ
ΤΕΧΝΙΚΩΝ ΥΠΗΡΕΣΙΩΝ

ΚΤΙΡΙΟ ΤΜΗΜΑΤΟΣ ΜΟΥΣΙΚΩΝ ΣΠΟΥΔΩΝ ΣΤΟ ΟΙΚΟΠΕΔΟ Ε.Α.Σ.Κ.

ΑΡΧΙΤΕΚΤΟΝΙΚΗ ΜΕΛΕΤΗ ΕΦΑΡΜΟΓΗΣ

9η ΠΑΡΟΔΟΣ Δ.ΘΕΟΤΟΚΗ
ΠΕΡΙΟΧΗ ΠΑΛΛΑΔΑ -
Ο.Τ. 379, ΚΕΡΚΥΡΑ

ΑΡΧΙΤΕΚΤΟΝΙΚΗ ΜΕΛΕΤΗ :
Δ.ΒΑΣΙΛΟΠΟΥΛΟΣ

ΣΥΝΕΡΓΑΤΕΣ ΑΡΧΙΤΕΚΤΟΝΕΣ :
Σ.ΚΟΛΟΒΟΥ, Ε.ΝΤΟΥΡΜΑ,
Χ.ΣΟΥΛΙΩΤΗ, Φ.ΓΕΡΟΝΤΑΚΗΣ

ΣΤΑΤΙΚΗ ΜΕΛΕΤΗ:
ΑΡΤΕΜΙΣ
ΣΥΜΒΟΥΛΟΙ ΜΗΧΑΝΙΚΟΙ ΕΠΕ

ΜΕΛΕΤΗ Η/Μ ΕΓΚΑΤΑΣΤΑΣΕΩΝ :
Κ.ΓΕΩΡΓΑΚΟΠΟΥΛΟΣ-
ΣΠ.ΤΣΑΝΤΕΣ & ΣΙΑ Ε.Ε.

ΘΕΜΑ:

ΛΕΠΤΟΜΕΡΕΙΕΣ ΚΕΛΥΦΟΥΣ

ΥΓΡΟΜΟΝΩΣΗ ΒΑΤΟΥ ΔΩΜΑΤΟΣ

(ΛΕΠΤΟΜΕΡΕΙΑ ΣΤΗΝ ΕΞΩΤΕΡΙΚΗ ΤΟΙΧΟΠΟΙΙΑ)

ΚΛΙΜΑΚΑ: **1:5**

ΗΜΕΡΟΜΗΝΙΑ:
ΣΕΠΤΕΜΒΡΙΟΣ 2019

ΑΡΙΘΜΟΣ ΣΧΕΔΙΟΥ:

Λ.03.19

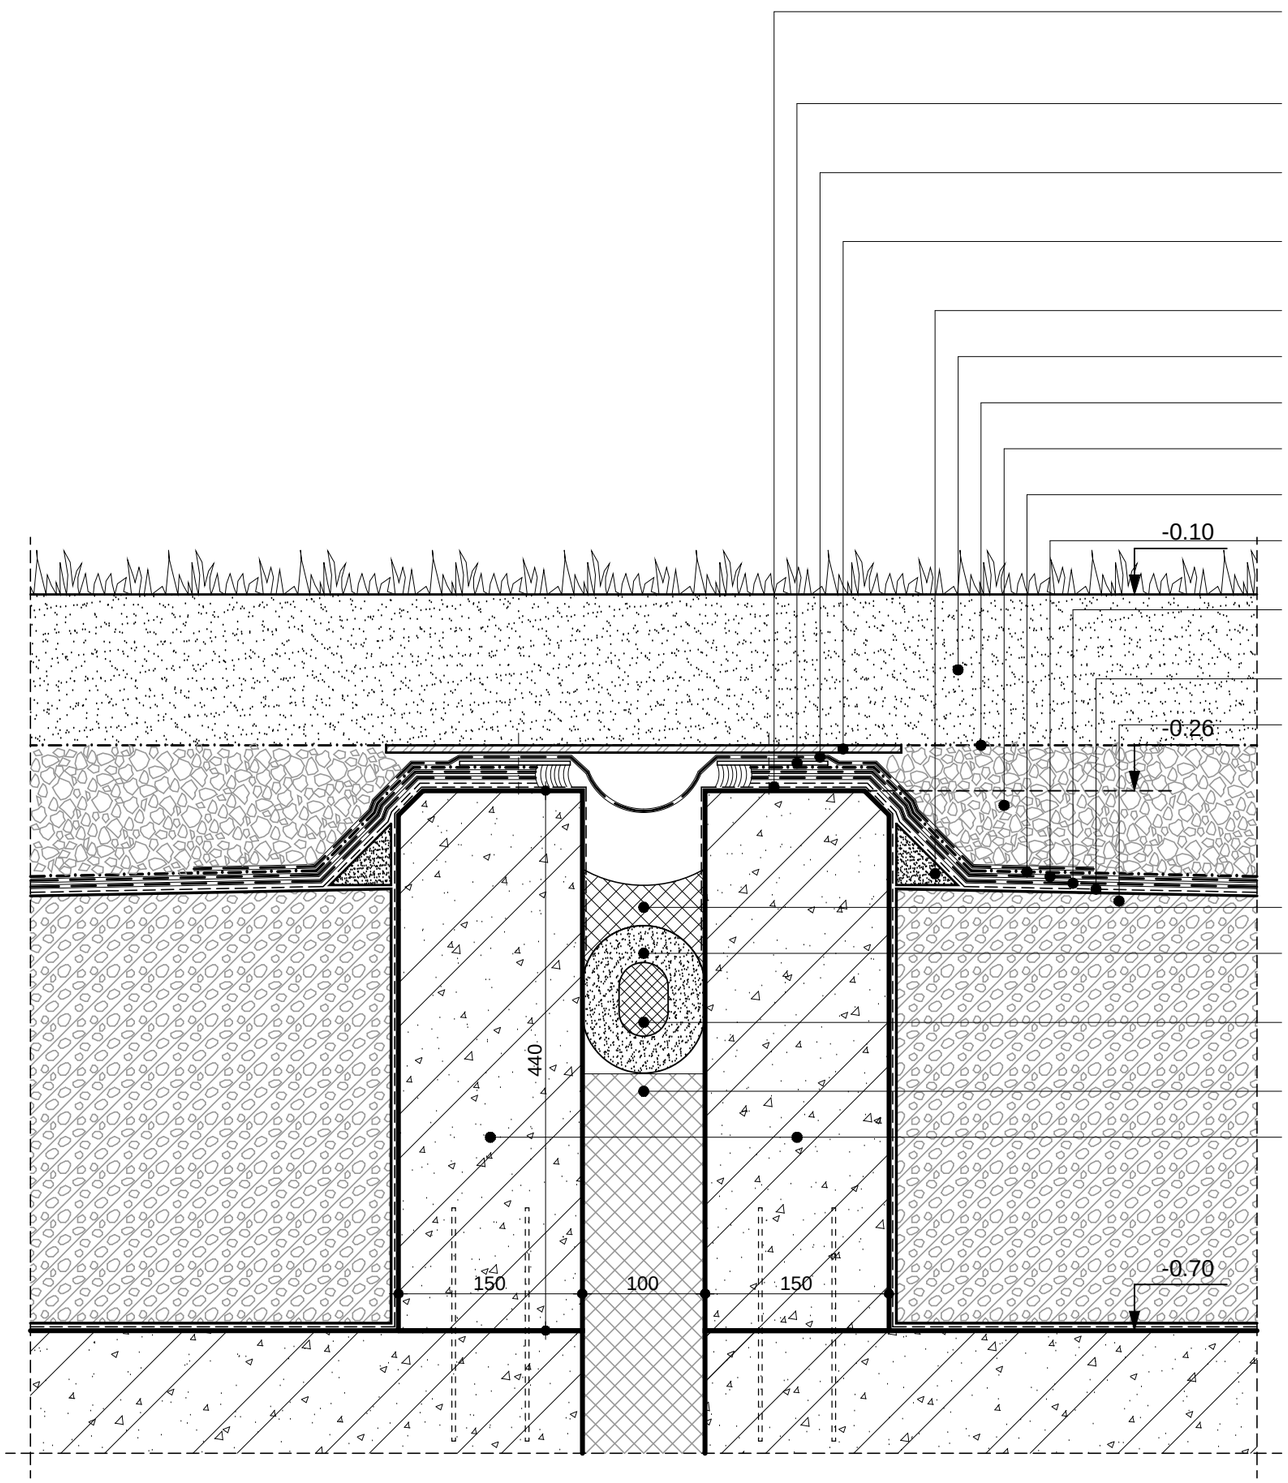

ΦΡΑΓΜΑ ΥΔΡΑΤΜΩΝ ΜΕ ΕΠΑΛΕΙΨΗ ΕΛΑΣΤΟΜΕΡΟΥΣ ΑΣΦΑΛΤΙΚΟΥ ΓΑΛΑΚΤΩΜΑΤΟΣ ΤΥΠΟΥ ESHAELASTIC ΣΕ ΔΥΟ ΣΤΑΥΡΩΤΕΣ ΣΤΡΩΣΕΙΣ

ΓΑΛΒΑΝΙΣΜΕΝΗ ΛΑΜΑ ΣΤΕΡΕΩΣΗΣ ΚΑΙ ΣΦΡΑΓΙΣΗ ΜΕ ΠΛΑΣΤΟΜΕΡΗ ΑΣΦΑΛΤΙΚΗ ΜΑΣΤΙΧΗ ΤΥΠΟΥ ESHASEALER

ΣΦΡΑΓΙΣΤΙΚΗ ΜΕΜΒΡΑΝΗ EPDM ΠΑΧΟΥΣ 1.14mm ΚΑΙ ΕΛΑΣΤΙΚΟΤΗΤΑΣ 300%

ΕΠΙΚΑΘΗΜΕΝΟ ΚΑΛΥΜΜΑ ΑΠΟ ΓΑΛΒΑΝΙΣΜΕΝΗ ΛΑΜΑΡΙΝΑ ΠΑΧΟΥΣ 6mm ΧΩΡΙΣ ΣΤΗΡΙΞΗ

ΛΟΥΚΙ 50x50mm ΑΠΟ ΠΟΛΥΜΕΡΕΣ ΜΗ ΣΥΡΡΙΚΝΟΥΜΕΝΟ ΚΟΝΙΑΜΑ

ΚΗΠΕΥΤΙΚΟ ΧΩΜΑ

ΓΕΩΥΦΑΣΜΑ ΑΠΟ ΠΟΛΥΕΣΤΕΡΑ

ΣΤΡΩΣΗ ΣΚΥΡΩΝ ΠΑΧΟΥΣ 100mm

ΠΡΟΣΤΑΤΕΥΤΙΚΗ ΣΤΡΩΣΗ ΑΠΟ ΠΟΛΥΕΣΤΕΡΙΚΟ ΓΕΩΥΦΑΣΜΑ

ΔΕΥΤΕΡΗ ΣΤΡΩΣΗ ΠΛΑΣΤΟΜΕΡΟΥΣ ΑΣΦΑΛΤΙΚΗΣ ΑΝΤΙΡΙΖΙΚΗΣ ΣΤΕΓΑΝΩΤΙΚΗΣ ΜΕΜΒΡΑΝΗΣ ΤΥΠΟΥ ESHAGUM ANTIROOT P-P-4.2kg

ΠΡΩΤΗ ΣΤΡΩΣΗ ΠΛΑΣΤΟΜΕΡΟΥΣ ΑΣΦΑΛΤΙΚΗΣ ΑΝΤΙΡΙΖΙΚΗΣ ΣΤΕΓΑΝΩΤΙΚΗΣ ΜΕΜΒΡΑΝΗΣ ΤΥΠΟΥ ESHAGUM ANTIROOT P-P-4.2kg

ΕΠΑΛΕΙΨΗ ΜΕ ΑΣΦΑΛΤΙΚΟ ΑΣΤΑΡΙ ΤΥΠΟΥ ESHATOPRIMER

ΕΛΑΦΡΟΣΚΥΡΟΔΕΜΑ ΡΥΣΕΩΝ ΣΕ ΔΥΟ ΣΤΡΩΣΕΙΣ
(1η: 350kg/m³ και 2η: 450kg/m³)

ΣΦΡΑΓΙΣΗ ΑΡΜΟΥ ΜΕ ΕΛΑΣΤΟΜΕΡΗ ΠΟΛΥΣΟΥΛΦΙΔΙΚΗ ΜΑΣΤΙΧΗ

ΣΩΛΗΝΑΣ ΑΠΟ ΔΙΟΓΚΩΜΕΝΟ ΠΟΛΥΑΙΘΥΛΕΝΙΟ ΩΣ ΥΠΟΒΑΣΗ ΕΦΑΡΜΟΓΗΣ ΤΟΥ ΣΦΡΑΓΙΣΤΙΚΟΥ ΥΛΙΚΟΥ

ΑΦΡΟΣ ΠΟΛΥΟΥΡΕΘΑΝΗΣ ΕΦΑΡΜΟΣΜΕΝΟΣ ΣΤΟ ΕΣΩΤΕΡΙΚΟ ΤΟΥ ΣΩΛΗΝΑ ΓΙΑ ΤΗ ΔΙΑΤΗΡΗΣΗ ΣΤΑΘΕΡΗΣ ΤΗΣ ΔΙΑΤΟΜΗΣ ΤΟΥ

ΕΞΗΛΑΣΜΕΝΗ ΠΟΛΥΣΤΕΡΙΝΗ ΔΙΑΜΟΡΦΩΣΗΣ ΑΡΜΟΥ ΠΑΧΟΥΣ 100mm

ΣΤΗΘΑΙΟ ΑΠΟ ΕΜΦΑΝΕΣ ΟΠΛΙΣΜΕΝΟ ΣΚΥΡΟΔΕΜΑ Β΄ΦΑΣΗΣ ΜΕ ΣΤΕΓΑΝΩΤΙΚΟ ΜΑΖΑΣ

ΣΗΜΕΙΩΣΕΙΣ :

- ΤΑ ΕΙΔΙΚΑ ΧΑΡΑΚΤΗΡΙΣΤΙΚΑ ΔΩΜΑΤΩΝ ΚΑΙ ΣΤΕΓΩΝ ΤΟΥ ΚΤΙΡΙΑΚΟΥ ΚΕΛΥΦΟΥΣ ΔΙΔΟΝΤΑΙ ΣΤΗ ΣΧΕΤΙΚΗ "ΤΕΧΝΙΚΗ ΠΕΡΙΓΡΑΦΗ"
- ΟΙ ΔΙΑΣΤΑΣΕΙΣ ΔΙΔΟΝΤΑΙ ΣΕ ΧΙΛΙΟΣΤΑ (mm)

ΕΛΛΗΝΙΚΗ ΔΗΜΟΚΡΑΤΙΑ

ΙΟΝΙΟ ΠΑΝΕΠΙΣΤΗΜΙΟ

ΔΙΕΥΘΥΝΣΗ
ΤΕΧΝΙΚΩΝ ΥΠΗΡΕΣΙΩΝ

ΚΤΙΡΙΟ ΤΜΗΜΑΤΟΣ ΜΟΥΣΙΚΩΝ ΣΠΟΥΔΩΝ ΣΤΟ ΟΙΚΟΠΕΔΟ Ε.Α.Σ.Κ.

ΑΡΧΙΤΕΚΤΟΝΙΚΗ ΜΕΛΕΤΗ ΕΦΑΡΜΟΓΗΣ

9η ΠΑΡΟΔΟΣ Δ.ΘΕΟΤΟΚΗ
ΠΕΡΙΟΧΗ ΠΑΛΛΑΔΑ -
Ο.Τ. 379, ΚΕΡΚΥΡΑ

ΑΡΧΙΤΕΚΤΟΝΙΚΗ ΜΕΛΕΤΗ :
Δ.ΒΑΣΙΛΟΠΟΥΛΟΣ

ΣΥΝΕΡΓΑΤΕΣ ΑΡΧΙΤΕΚΤΟΝΕΣ :
Σ.ΚΟΛΟΒΟΥ, Ε.ΝΤΟΥΡΜΑ,
Χ.ΣΟΥΛΙΩΤΗ, Φ.ΓΕΡΟΝΤΑΚΗΣ

ΣΤΑΤΙΚΗ ΜΕΛΕΤΗ:
ΑΡΤΕΜΙΣ
ΣΥΜΒΟΥΛΟΙ ΜΗΧΑΝΙΚΟΙ ΕΠΕ

ΜΕΛΕΤΗ Η/Μ ΕΓΚΑΤΑΣΤΑΣΕΩΝ :
Κ.ΓΕΩΡΓΑΚΟΠΟΥΛΟΣ-
ΣΠ.ΤΣΑΝΤΕΣ & ΣΙΑ Ε.Ε.

ΘΕΜΑ:

ΛΕΠΤΟΜΕΡΕΙΕΣ ΚΕΛΥΦΟΥΣ

ΥΓΡΟΜΟΝΩΣΗ ΦΥΤΕΜΕΝΟΥ ΔΩΜΑΤΟΣ

(ΛΕΠΤΟΜΕΡΕΙΑ ΣΤΟΝ ΑΡΜΟ ΔΙΑΣΤΟΛΗΣ)

ΚΛΙΜΑΚΑ: **1:5**

ΗΜΕΡΟΜΗΝΙΑ:
ΣΕΠΤΕΜΒΡΙΟΣ 2019

ΑΡΙΘΜΟΣ ΣΧΕΔΙΟΥ:

Λ.03.20

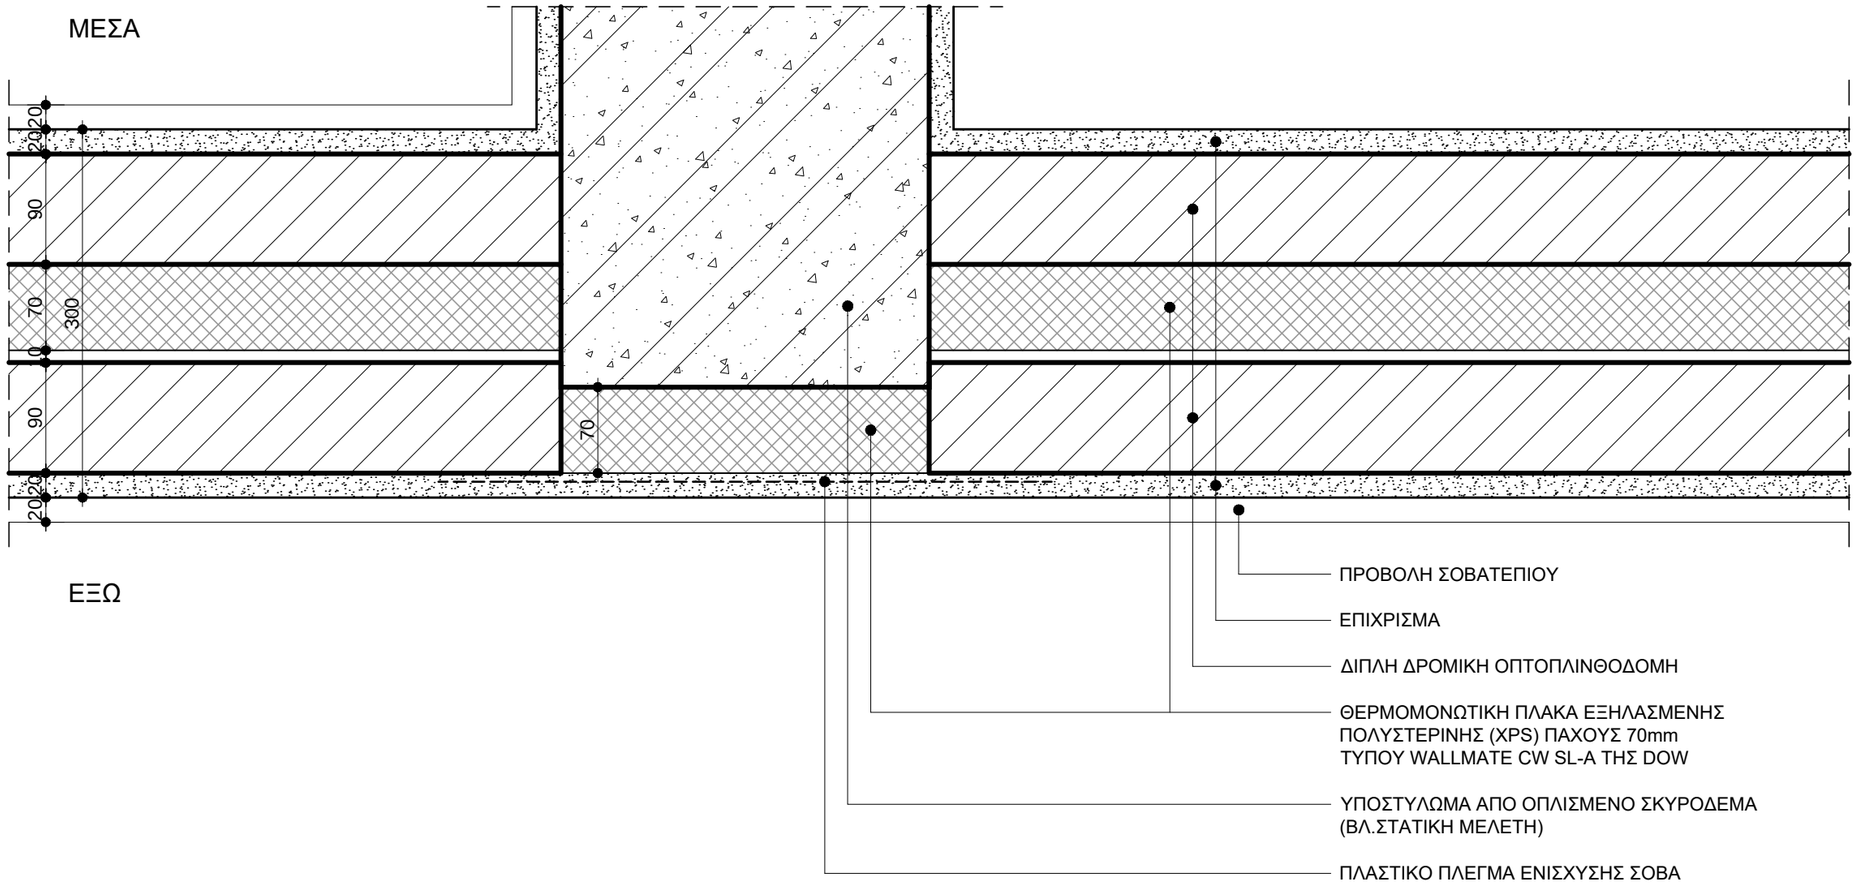

ΣΗΜΕΙΩΣΕΙΣ :

- ΤΑ ΕΙΔΙΚΑ ΧΑΡΑΚΤΗΡΙΣΤΙΚΑ ΤΩΝ ΕΞΩΤΕΡΙΚΩΝ ΤΟΙΧΟΠΟΙΙΩΝ ΔΙΔΟΝΤΑΙ ΣΤΗ ΣΧΕΤΙΚΗ "ΤΕΧΝΙΚΗ ΠΕΡΙΓΡΑΦΗ"
- ΟΙ ΔΙΑΣΤΑΣΕΙΣ ΔΙΔΟΝΤΑΙ ΣΕ ΧΙΛΙΟΣΤΑ (mm)

ΕΛΛΗΝΙΚΗ ΔΗΜΟΚΡΑΤΙΑ

ΙΟΝΙΟ ΠΑΝΕΠΙΣΤΗΜΙΟ

ΔΙΕΥΘΥΝΣΗ
ΤΕΧΝΙΚΩΝ ΥΠΗΡΕΣΙΩΝ

ΚΤΙΡΙΟ ΤΜΗΜΑΤΟΣ ΜΟΥΣΙΚΩΝ ΣΠΟΥΔΩΝ ΣΤΟ ΟΙΚΟΠΕΔΟ Ε.Α.Σ.Κ.

ΑΡΧΙΤΕΚΤΟΝΙΚΗ ΜΕΛΕΤΗ ΕΦΑΡΜΟΓΗΣ

9η ΠΑΡΟΔΟΣ Δ.ΘΕΟΤΟΚΗ
ΠΕΡΙΟΧΗ ΠΑΛΛΑΔΑ -
Ο.Τ. 379, ΚΕΡΚΥΡΑ

ΑΡΧΙΤΕΚΤΟΝΙΚΗ ΜΕΛΕΤΗ :
Δ.ΒΑΣΙΛΟΠΟΥΛΟΣ

ΣΥΝΕΡΓΑΤΕΣ ΑΡΧΙΤΕΚΤΟΝΕΣ :
Σ.ΚΟΛΟΒΟΥ, Ε.ΝΤΟΥΡΜΑ,
Χ.ΣΟΥΛΙΩΤΗ, Φ.ΓΕΡΟΝΤΑΚΗΣ

ΣΤΑΤΙΚΗ ΜΕΛΕΤΗ:
ΑΡΤΕΜΙΣ
ΣΥΜΒΟΥΛΟΙ ΜΗΧΑΝΙΚΟΙ ΕΠΕ

ΜΕΛΕΤΗ Η/Μ ΕΓΚΑΤΑΣΤΑΣΕΩΝ :
Κ.ΓΕΩΡΓΑΚΟΠΟΥΛΟΣ-
ΣΠ.ΤΣΑΝΤΕΣ & ΣΙΑ Ε.Ε.

ΘΕΜΑ:

ΕΞΩΤΕΡΙΚΕΣ ΤΟΙΧΟΠΟΙΙΕΣ

ΣΥΝΔΕΣΗ ΟΠΤΟΠΛΙΝΘΟΔΟΜΗΣ ΜΕ ΕΠΙΧΡΙΣΜΕΝΟ ΥΠΟΣΤΥΛΩΜΑ

ΟΡΙΖΟΝΤΙΑ ΤΟΜΗ

ΚΛΙΜΑΚΑ: **1:5**

ΗΜΕΡΟΜΗΝΙΑ:
ΣΕΠΤΕΜΒΡΙΟΣ 2019

ΑΡΙΘΜΟΣ ΣΧΕΔΙΟΥ:

Λ.04.01

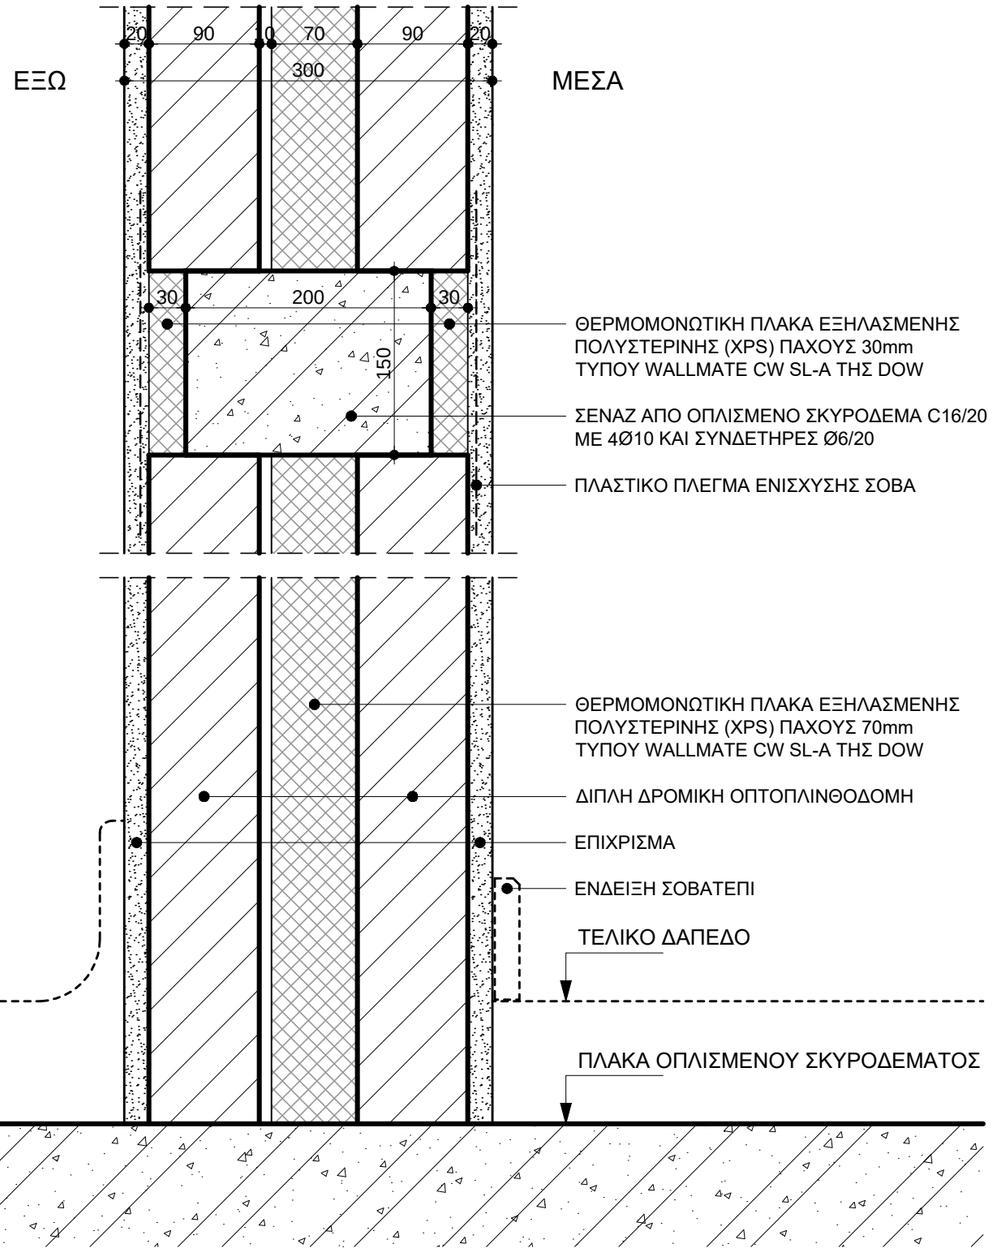

ΣΗΜΕΙΩΣΕΙΣ :

- ΤΑ ΕΙΔΙΚΑ ΧΑΡΑΚΤΗΡΙΣΤΙΚΑ ΤΩΝ ΕΞΩΤΕΡΙΚΩΝ ΤΟΙΧΟΠΟΙΙΩΝ ΔΙΔΟΝΤΑΙ ΣΤΗ ΣΧΕΤΙΚΗ "ΤΕΧΝΙΚΗ ΠΕΡΙΓΡΑΦΗ"
- ΟΙ ΔΙΑΣΤΑΣΕΙΣ ΔΙΔΟΝΤΑΙ ΣΕ ΧΙΛΙΟΣΤΑ (mm)

ΕΛΛΗΝΙΚΗ ΔΗΜΟΚΡΑΤΙΑ

ΙΟΝΙΟ ΠΑΝΕΠΙΣΤΗΜΙΟ

ΔΙΕΥΘΥΝΣΗ
ΤΕΧΝΙΚΩΝ ΥΠΗΡΕΣΙΩΝ

ΚΤΙΡΙΟ ΤΜΗΜΑΤΟΣ ΜΟΥΣΙΚΩΝ ΣΠΟΥΔΩΝ ΣΤΟ ΟΙΚΟΠΕΔΟ Ε.Α.Σ.Κ.

ΑΡΧΙΤΕΚΤΟΝΙΚΗ ΜΕΛΕΤΗ ΕΦΑΡΜΟΓΗΣ

9η ΠΑΡΟΔΟΣ Δ.ΘΕΟΤΟΚΗ
ΠΕΡΙΟΧΗ ΠΑΛΛΑΔΑ -
Ο.Τ. 379, ΚΕΡΚΥΡΑ

ΑΡΧΙΤΕΚΤΟΝΙΚΗ ΜΕΛΕΤΗ :
Δ.ΒΑΣΙΛΟΠΟΥΛΟΣ

ΣΥΝΕΡΓΑΤΕΣ ΑΡΧΙΤΕΚΤΟΝΕΣ :
Σ.ΚΟΛΟΒΟΥ, Ε.ΝΤΟΥΡΜΑ,
Χ.ΣΟΥΛΙΩΤΗ, Φ.ΓΕΡΟΝΤΑΚΗΣ

ΣΤΑΤΙΚΗ ΜΕΛΕΤΗ:
ΑΡΤΕΜΙΣ
ΣΥΜΒΟΥΛΟΙ ΜΗΧΑΝΙΚΟΙ ΕΠΕ

ΜΕΛΕΤΗ Η/Μ ΕΓΚΑΤΑΣΤΑΣΕΩΝ :
Κ.ΓΕΩΡΓΑΚΟΠΟΥΛΟΣ-
ΣΠ.ΤΣΑΝΤΕΣ & ΣΙΑ Ε.Ε.

ΘΕΜΑ:

ΕΞΩΤΕΡΙΚΕΣ ΤΟΙΧΟΠΟΙΙΕΣ

ΤΥΠΙΚΗ ΛΕΠΤΟΜΕΡΕΙΑ ΟΠΤΟΠΛΙΝΘΟΔΟΜΗΣ

ΚΑΤΑΚΟΡΥΦΗ ΤΟΜΗ

ΚΛΙΜΑΚΑ: **1:5**

ΗΜΕΡΟΜΗΝΙΑ:
ΣΕΠΤΕΜΒΡΙΟΣ 2019

ΑΡΙΘΜΟΣ ΣΧΕΔΙΟΥ:

Λ.04.02

ΕΔΑΦΟΣ

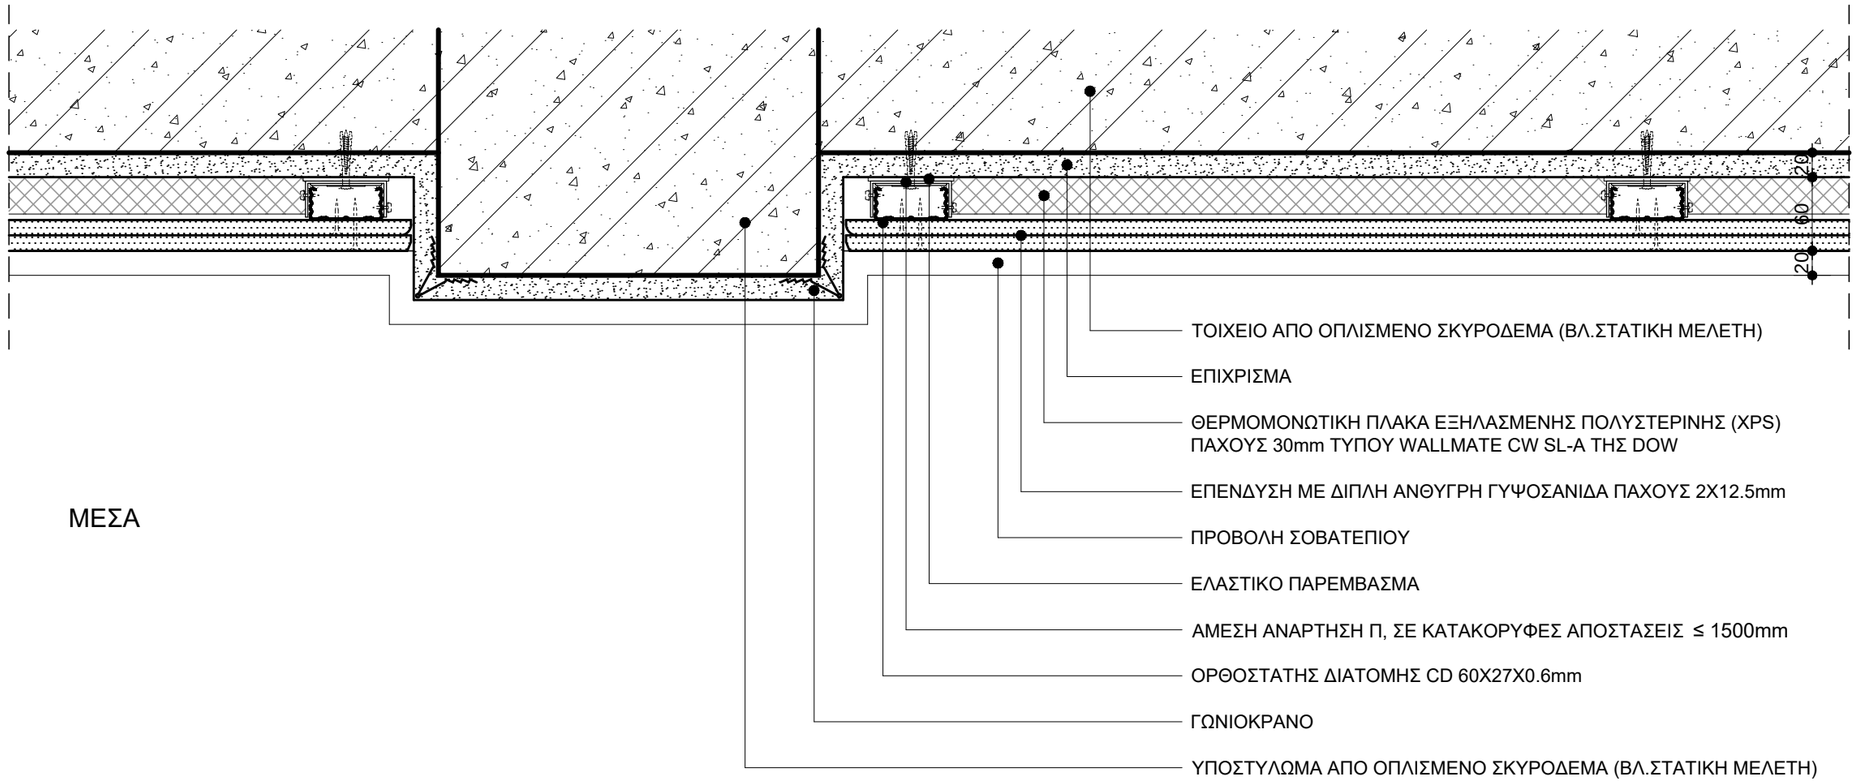

ΜΕΣΑ

ΣΗΜΕΙΩΣΕΙΣ :

- ΤΑ ΕΙΔΙΚΑ ΧΑΡΑΚΤΗΡΙΣΤΙΚΑ ΤΩΝ ΕΞΩΤΕΡΙΚΩΝ ΤΟΙΧΟΠΟΙΙΩΝ ΔΙΔΟΝΤΑΙ ΣΤΗ ΣΧΕΤΙΚΗ "ΤΕΧΝΙΚΗ ΠΕΡΙΓΡΑΦΗ"
- ΟΙ ΔΙΑΣΤΑΣΕΙΣ ΔΙΔΟΝΤΑΙ ΣΕ ΧΙΛΙΟΣΤΑ (mm)

ΕΛΛΗΝΙΚΗ ΔΗΜΟΚΡΑΤΙΑ

ΙΟΝΙΟ ΠΑΝΕΠΙΣΤΗΜΙΟ

ΔΙΕΥΘΥΝΣΗ
ΤΕΧΝΙΚΩΝ ΥΠΗΡΕΣΙΩΝ

ΚΤΙΡΙΟ ΤΜΗΜΑΤΟΣ ΜΟΥΣΙΚΩΝ ΣΠΟΥΔΩΝ ΣΤΟ ΟΙΚΟΠΕΔΟ Ε.Α.Σ.Κ.

ΑΡΧΙΤΕΚΤΟΝΙΚΗ ΜΕΛΕΤΗ ΕΦΑΡΜΟΓΗΣ

9η ΠΑΡΟΔΟΣ Δ.ΘΕΟΤΟΚΗ
ΠΕΡΙΟΧΗ ΠΑΛΛΑΔΑ -
Ο.Τ. 379, ΚΕΡΚΥΡΑ

ΑΡΧΙΤΕΚΤΟΝΙΚΗ ΜΕΛΕΤΗ :
Δ.ΒΑΣΙΛΟΠΟΥΛΟΣ

ΣΥΝΕΡΓΑΤΕΣ ΑΡΧΙΤΕΚΤΟΝΕΣ :
Σ.ΚΟΛΟΒΟΥ, Ε.ΝΤΟΥΡΜΑ,
Χ.ΣΟΥΛΙΩΤΗ, Φ.ΓΕΡΟΝΤΑΚΗΣ

ΣΤΑΤΙΚΗ ΜΕΛΕΤΗ:
ΑΡΤΕΜΙΣ
ΣΥΜΒΟΥΛΟΙ ΜΗΧΑΝΙΚΟΙ ΕΠΕ

ΜΕΛΕΤΗ Η/Μ ΕΓΚΑΤΑΣΤΑΣΕΩΝ :
Κ.ΓΕΩΡΓΑΚΟΠΟΥΛΟΣ-
ΣΠ.ΤΣΑΝΤΕΣ & ΣΙΑ Ε.Ε.

ΘΕΜΑ:

ΕΞΩΤΕΡΙΚΕΣ ΤΟΙΧΟΠΟΙΙΕΣ

ΤΥΠΙΚΗ ΛΕΠΤΟΜΕΡΕΙΑ ΕΠΕΝΔΥΣΗΣ ΤΟΙΧΩΝ ΣΕ ΕΠΑΦΗ ΜΕ ΤΟ ΕΔΑΦΟΣ ΜΕ ΓΥΨΟΣΑΝΙΔΑ

ΟΡΙΖΟΝΤΙΑ ΤΟΜΗ

ΚΛΙΜΑΚΑ: **1:5**

ΗΜΕΡΟΜΗΝΙΑ:
ΣΕΠΤΕΜΒΡΙΟΣ 2019

ΑΡΙΘΜΟΣ ΣΧΕΔΙΟΥ:

Λ.04.03

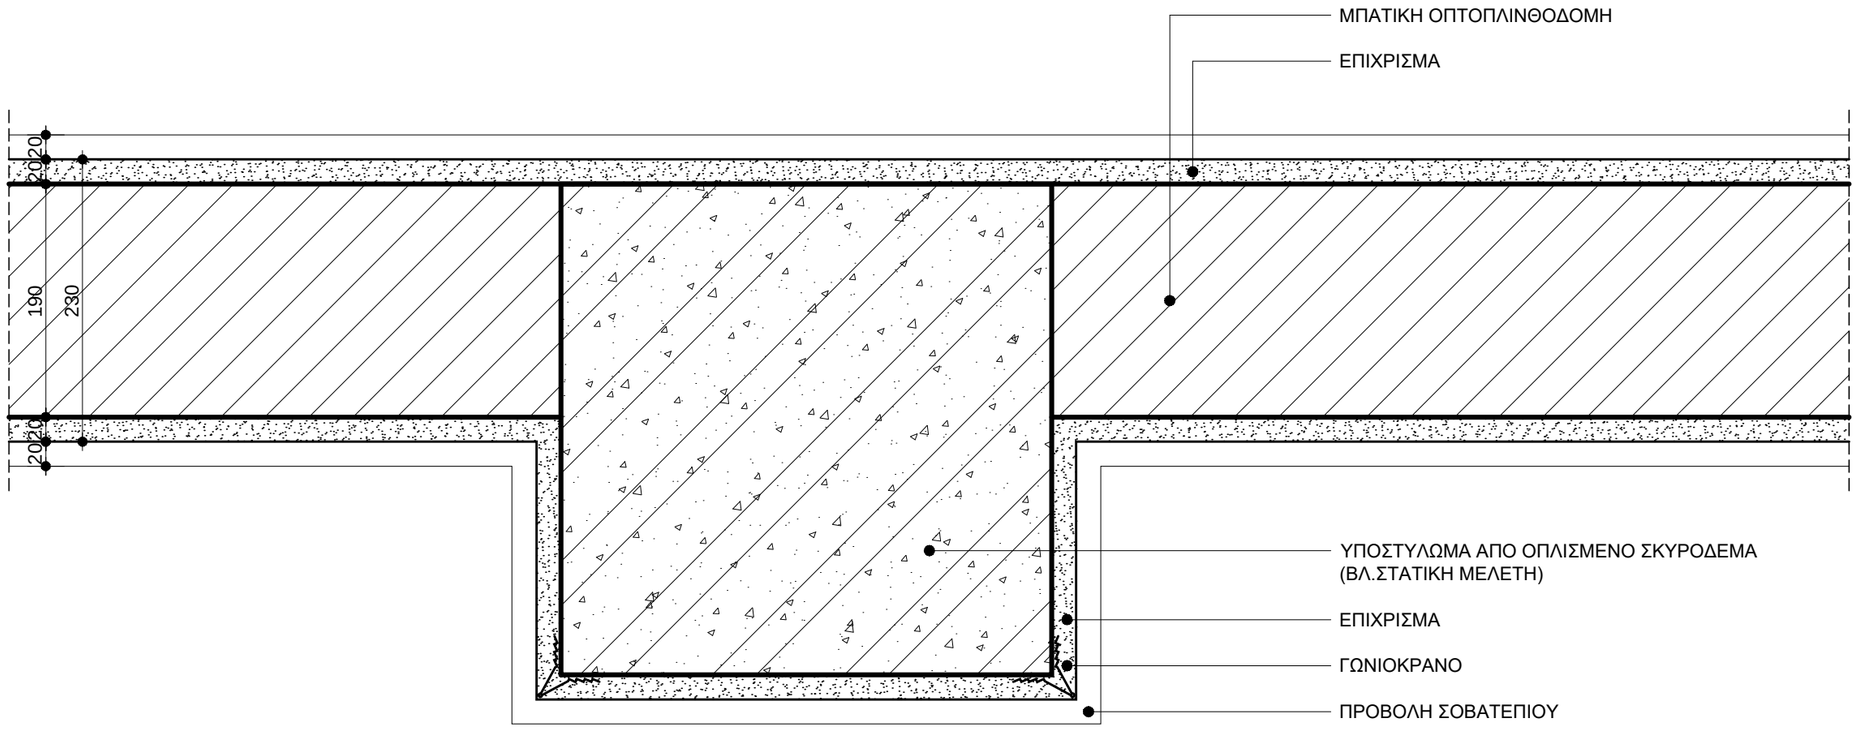

ΣΗΜΕΙΩΣΕΙΣ :

- ΤΑ ΕΙΔΙΚΑ ΧΑΡΑΚΤΗΡΙΣΤΙΚΑ ΤΩΝ ΕΣΩΤΕΡΙΚΩΝ ΤΟΙΧΟΠΟΙΙΩΝ ΔΙΔΟΝΤΑΙ ΣΤΗ ΣΧΕΤΙΚΗ "ΤΕΧΝΙΚΗ ΠΕΡΙΓΡΑΦΗ"
- ΟΙ ΔΙΑΣΤΑΣΕΙΣ ΔΙΔΟΝΤΑΙ ΣΕ ΧΙΛΙΟΣΤΑ (mm)

ΕΛΛΗΝΙΚΗ ΔΗΜΟΚΡΑΤΙΑ

ΙΟΝΙΟ ΠΑΝΕΠΙΣΤΗΜΙΟ

ΔΙΕΥΘΥΝΣΗ
ΤΕΧΝΙΚΩΝ ΥΠΗΡΕΣΙΩΝ

ΚΤΙΡΙΟ ΤΜΗΜΑΤΟΣ ΜΟΥΣΙΚΩΝ ΣΠΟΥΔΩΝ ΣΤΟ ΟΙΚΟΠΕΔΟ Ε.Α.Σ.Κ.

ΑΡΧΙΤΕΚΤΟΝΙΚΗ ΜΕΛΕΤΗ ΕΦΑΡΜΟΓΗΣ

9η ΠΑΡΟΔΟΣ Δ.ΘΕΟΤΟΚΗ
ΠΕΡΙΟΧΗ ΠΑΛΛΑΔΑ -
Ο.Τ. 379, ΚΕΡΚΥΡΑ

ΑΡΧΙΤΕΚΤΟΝΙΚΗ ΜΕΛΕΤΗ :
Δ.ΒΑΣΙΛΟΠΟΥΛΟΣ

ΣΥΝΕΡΓΑΤΕΣ ΑΡΧΙΤΕΚΤΟΝΕΣ :
Σ.ΚΟΛΟΒΟΥ, Ε.ΝΤΟΥΡΜΑ,
Χ.ΣΟΥΛΙΩΤΗ, Φ.ΓΕΡΟΝΤΑΚΗΣ

ΣΤΑΤΙΚΗ ΜΕΛΕΤΗ:
ΑΡΤΕΜΙΣ
ΣΥΜΒΟΥΛΟΙ ΜΗΧΑΝΙΚΟΙ ΕΠΕ

ΜΕΛΕΤΗ Η/Μ ΕΓΚΑΤΑΣΤΑΣΕΩΝ :
Κ.ΓΕΩΡΓΑΚΟΠΟΥΛΟΣ-
ΣΠ.ΤΣΑΝΤΕΣ & ΣΙΑ Ε.Ε.

ΘΕΜΑ:

ΕΣΩΤΕΡΙΚΕΣ ΤΟΙΧΟΠΟΙΙΕΣ

ΣΥΝΔΕΣΗ ΟΠΤΟΠΛΙΝΘΟΔΟΜΗΣ ΜΕ ΕΠΙΧΡΙΣΜΕΝΟ ΥΠΟΣΤΥΛΩΜΑ

ΟΡΙΖΟΝΤΙΑ ΤΟΜΗ

ΚΛΙΜΑΚΑ: **1:5**

ΗΜΕΡΟΜΗΝΙΑ:
ΣΕΠΤΕΜΒΡΙΟΣ 2019

ΑΡΙΘΜΟΣ ΣΧΕΔΙΟΥ:

Λ.05.01

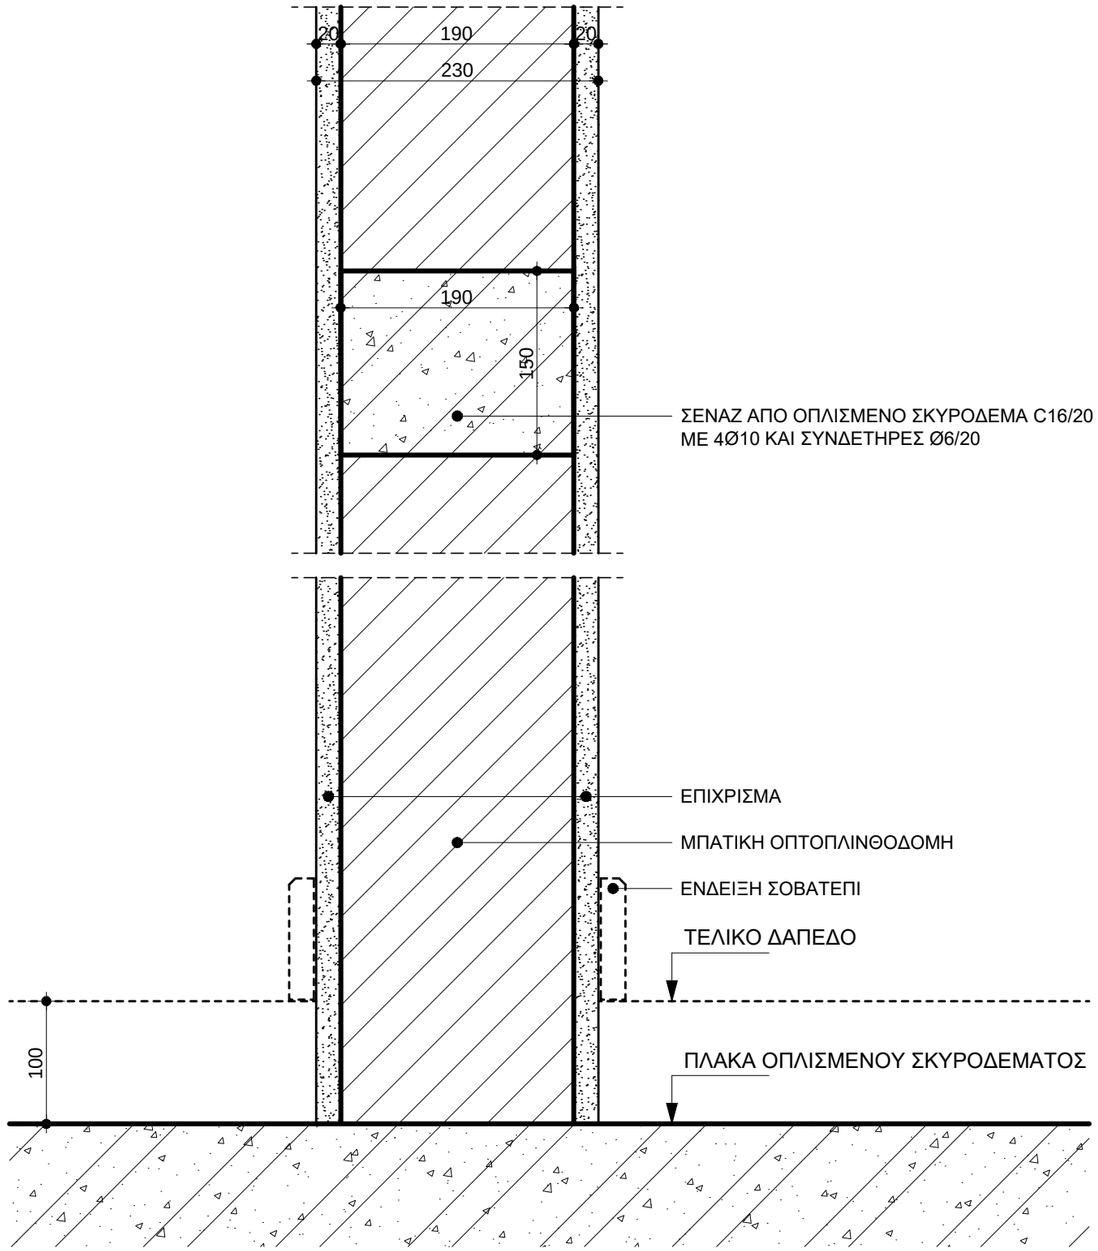

ΣΗΜΕΙΩΣΕΙΣ :

- ΤΑ ΕΙΔΙΚΑ ΧΑΡΑΚΤΗΡΙΣΤΙΚΑ ΤΩΝ ΕΣΩΤΕΡΙΚΩΝ ΤΟΙΧΟΠΟΙΙΩΝ ΔΙΔΟΝΤΑΙ ΣΤΗ ΣΧΕΤΙΚΗ "ΤΕΧΝΙΚΗ ΠΕΡΙΓΡΑΦΗ"
- ΟΙ ΔΙΑΣΤΑΣΕΙΣ ΔΙΔΟΝΤΑΙ ΣΕ ΧΙΛΙΟΣΤΑ (mm)

ΕΛΛΗΝΙΚΗ ΔΗΜΟΚΡΑΤΙΑ

ΙΟΝΙΟ ΠΑΝΕΠΙΣΤΗΜΙΟ

ΔΙΕΥΘΥΝΣΗ
ΤΕΧΝΙΚΩΝ ΥΠΗΡΕΣΙΩΝ

ΚΤΙΡΙΟ ΤΜΗΜΑΤΟΣ ΜΟΥΣΙΚΩΝ ΣΠΟΥΔΩΝ ΣΤΟ ΟΙΚΟΠΕΔΟ Ε.Α.Σ.Κ.

ΑΡΧΙΤΕΚΤΟΝΙΚΗ ΜΕΛΕΤΗ ΕΦΑΡΜΟΓΗΣ

9η ΠΑΡΟΔΟΣ Δ.ΘΕΟΤΟΚΗ
ΠΕΡΙΟΧΗ ΠΑΛΛΑΔΑ -
Ο.Τ. 379, ΚΕΡΚΥΡΑ

ΑΡΧΙΤΕΚΤΟΝΙΚΗ ΜΕΛΕΤΗ :
Δ.ΒΑΣΙΛΟΠΟΥΛΟΣ

ΣΥΝΕΡΓΑΤΕΣ ΑΡΧΙΤΕΚΤΟΝΕΣ :
Σ.ΚΟΛΟΒΟΥ, Ε.ΝΤΟΥΡΜΑ,
Χ.ΣΟΥΛΙΩΤΗ, Φ.ΓΕΡΟΝΤΑΚΗΣ

ΣΤΑΤΙΚΗ ΜΕΛΕΤΗ:
ΑΡΤΕΜΙΣ
ΣΥΜΒΟΥΛΟΙ ΜΗΧΑΝΙΚΟΙ ΕΠΕ

ΜΕΛΕΤΗ Η/Μ ΕΓΚΑΤΑΣΤΑΣΕΩΝ :
Κ.ΓΕΩΡΓΑΚΟΠΟΥΛΟΣ-
ΣΠ.ΤΣΑΝΤΕΣ & ΣΙΑ Ε.Ε.

ΘΕΜΑ:

ΕΣΩΤΕΡΙΚΕΣ ΤΟΙΧΟΠΟΙΙΕΣ

ΤΥΠΙΚΗ ΛΕΠΤΟΜΕΡΕΙΑ ΟΠΤΟΠΛΙΝΘΟΔΟΜΗΣ

ΚΑΤΑΚΟΡΥΦΗ ΤΟΜΗ

ΚΛΙΜΑΚΑ: **1:5**

ΗΜΕΡΟΜΗΝΙΑ:
ΣΕΠΤΕΜΒΡΙΟΣ 2019

ΑΡΙΘΜΟΣ ΣΧΕΔΙΟΥ:

Λ.05.02

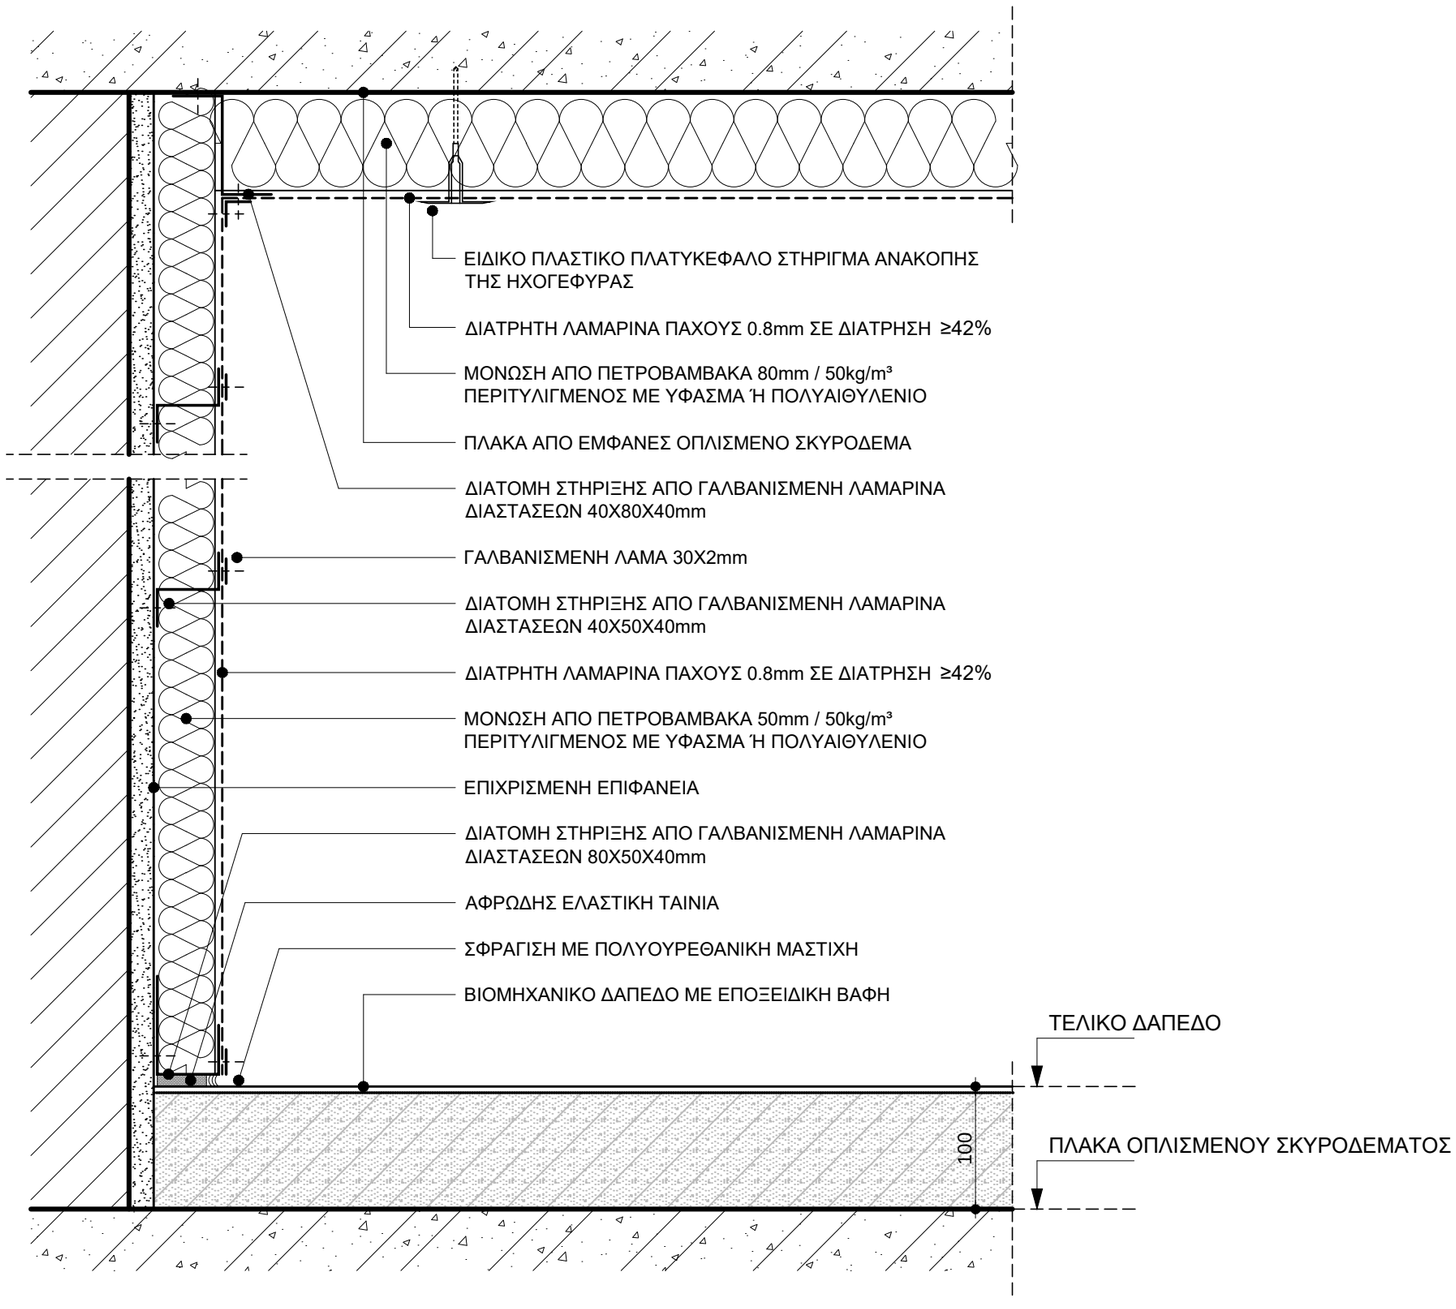

ΣΗΜΕΙΩΣΕΙΣ :

- ΤΑ ΕΙΔΙΚΑ ΧΑΡΑΚΤΗΡΙΣΤΙΚΑ ΤΩΝ ΕΣΩΤΕΡΙΚΩΝ ΤΟΙΧΟΠΟΙΙΩΝ ΔΙΔΟΝΤΑΙ ΣΤΗ ΣΧΕΤΙΚΗ "ΤΕΧΝΙΚΗ ΠΕΡΙΓΡΑΦΗ"
- ΟΙ ΔΙΑΣΤΑΣΕΙΣ ΔΙΔΟΝΤΑΙ ΣΕ ΧΙΛΙΟΣΤΑ (mm)

ΕΛΛΗΝΙΚΗ ΔΗΜΟΚΡΑΤΙΑ

ΙΟΝΙΟ ΠΑΝΕΠΙΣΤΗΜΙΟ

ΔΙΕΥΘΥΝΣΗ
ΤΕΧΝΙΚΩΝ ΥΠΗΡΕΣΙΩΝ

ΚΤΙΡΙΟ ΤΜΗΜΑΤΟΣ ΜΟΥΣΙΚΩΝ ΣΠΟΥΔΩΝ ΣΤΟ ΟΙΚΟΠΕΔΟ Ε.Α.Σ.Κ.

ΑΡΧΙΤΕΚΤΟΝΙΚΗ ΜΕΛΕΤΗ ΕΦΑΡΜΟΓΗΣ

9η ΠΑΡΟΔΟΣ Δ.ΘΕΟΤΟΚΗ
ΠΕΡΙΟΧΗ ΠΑΛΛΑΔΑ -
Ο.Τ. 379, ΚΕΡΚΥΡΑ

ΑΡΧΙΤΕΚΤΟΝΙΚΗ ΜΕΛΕΤΗ :
Δ.ΒΑΣΙΛΟΠΟΥΛΟΣ

ΣΥΝΕΡΓΑΤΕΣ ΑΡΧΙΤΕΚΤΟΝΕΣ :
Σ.ΚΟΛΟΒΟΥ, Ε.ΝΤΟΥΡΜΑ,
Χ.ΣΟΥΛΙΩΤΗ, Φ.ΓΕΡΟΝΤΑΚΗΣ

ΣΤΑΤΙΚΗ ΜΕΛΕΤΗ:
ΑΡΤΕΜΙΣ
ΣΥΜΒΟΥΛΟΙ ΜΗΧΑΝΙΚΟΙ ΕΠΕ

ΜΕΛΕΤΗ Η/Μ ΕΓΚΑΤΑΣΤΑΣΕΩΝ :
Κ.ΓΕΩΡΓΑΚΟΠΟΥΛΟΣ-
ΣΠ.ΤΣΑΝΤΕΣ & ΣΙΑ Ε.Ε.

ΘΕΜΑ:

ΕΣΩΤΕΡΙΚΕΣ ΤΟΙΧΟΠΟΙΙΕΣ

ΗΧΟΜΟΝΩΣΗ Η/Μ ΧΩΡΩΝ

ΚΑΤΑΚΟΡΥΦΗ ΤΟΜΗ

ΚΛΙΜΑΚΑ: **1:5**

ΗΜΕΡΟΜΗΝΙΑ:
ΣΕΠΤΕΜΒΡΙΟΣ 2019

ΑΡΙΘΜΟΣ ΣΧΕΔΙΟΥ:

Λ.05.03

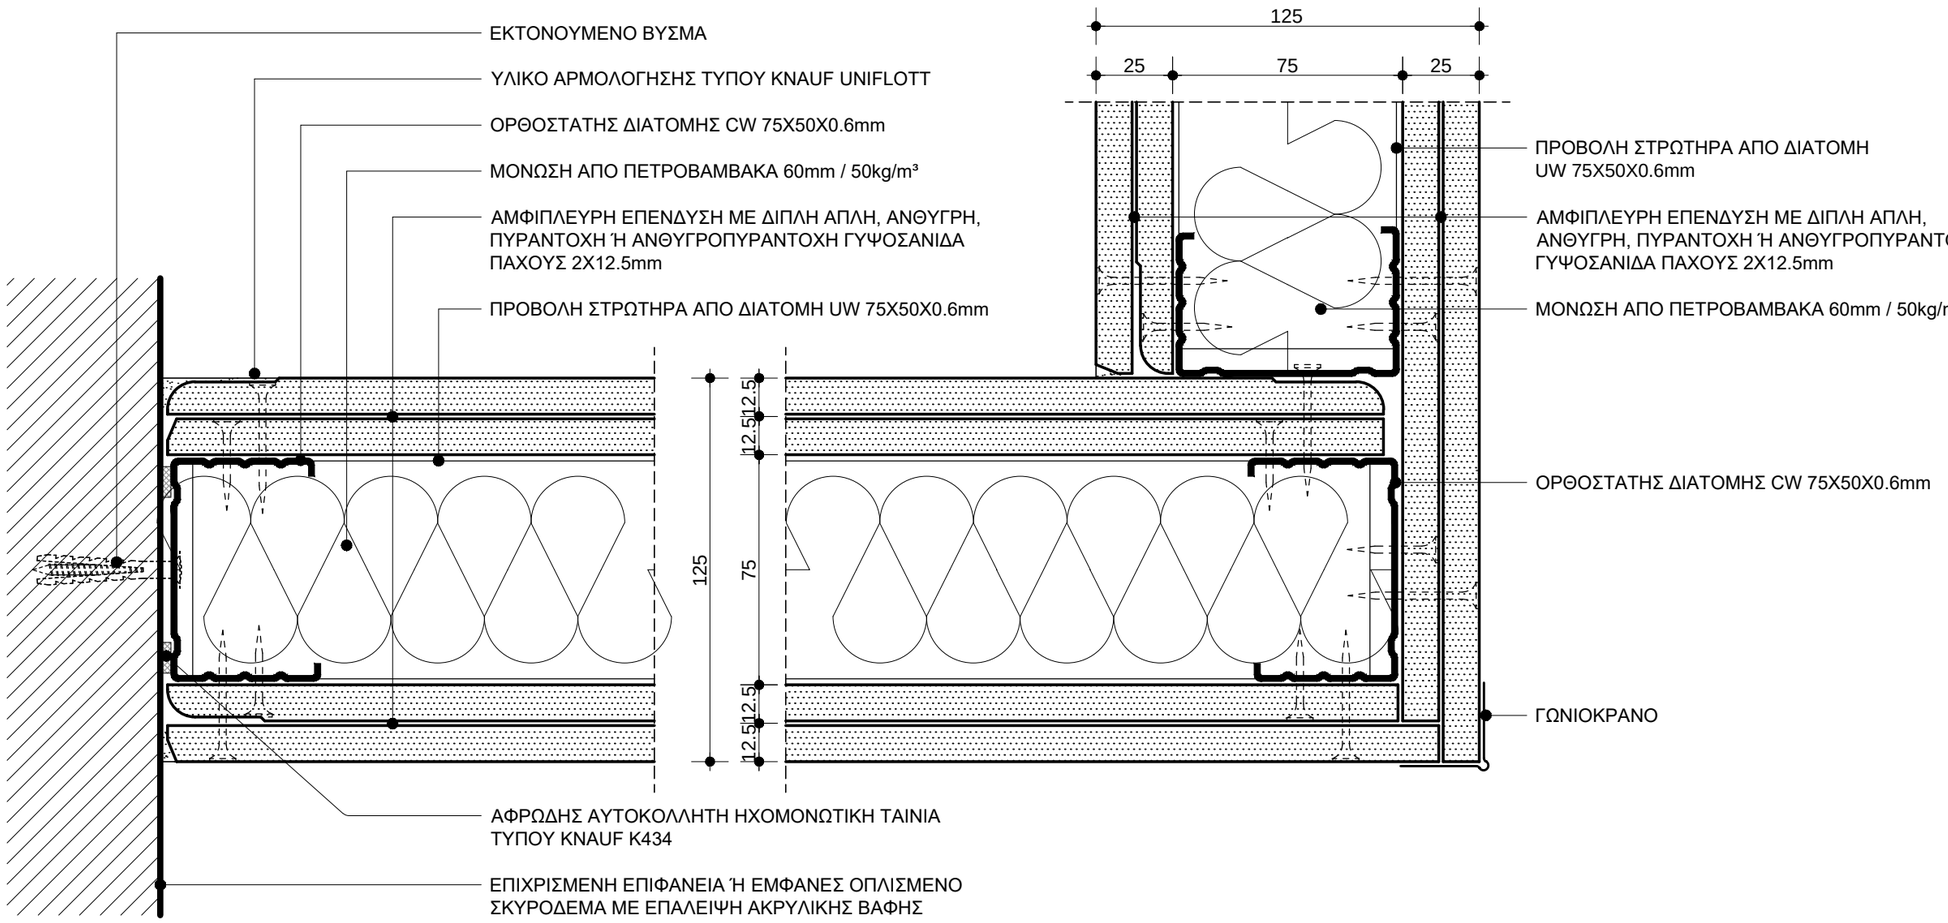

ΣΥΝΔΕΣΗ ΜΕ ΤΟΙΧΟ

ΣΥΝΔΕΣΗ ΓΩΝΙΑΣ

ΣΗΜΕΙΩΣΕΙΣ :

- ΤΑ ΕΙΔΙΚΑ ΧΑΡΑΚΤΗΡΙΣΤΙΚΑ ΤΩΝ ΧΩΡΙΣΜΑΤΩΝ ΞΗΡΑΣ ΔΟΜΗΣΗΣ ΔΙΔΟΝΤΑΙ ΣΤΗ ΣΧΕΤΙΚΗ "ΤΕΧΝΙΚΗ ΠΕΡΙΓΡΑΦΗ"
- ΟΙ ΔΙΑΣΤΑΣΕΙΣ ΔΙΔΟΝΤΑΙ ΣΕ ΧΙΛΙΟΣΤΑ (mm)

ΕΛΛΗΝΙΚΗ ΔΗΜΟΚΡΑΤΙΑ

ΙΟΝΙΟ ΠΑΝΕΠΙΣΤΗΜΙΟ

ΔΙΕΥΘΥΝΣΗ
ΤΕΧΝΙΚΩΝ ΥΠΗΡΕΣΙΩΝ

ΚΤΙΡΙΟ ΤΜΗΜΑΤΟΣ ΜΟΥΣΙΚΩΝ ΣΠΟΥΔΩΝ ΣΤΟ ΟΙΚΟΠΕΔΟ Ε.Α.Σ.Κ.

ΑΡΧΙΤΕΚΤΟΝΙΚΗ ΜΕΛΕΤΗ ΕΦΑΡΜΟΓΗΣ

9η ΠΑΡΟΔΟΣ Δ.ΘΕΟΤΟΚΗ
ΠΕΡΙΟΧΗ ΠΑΛΛΑΔΑ -
Ο.Τ. 379, ΚΕΡΚΥΡΑ

ΑΡΧΙΤΕΚΤΟΝΙΚΗ ΜΕΛΕΤΗ :
Δ.ΒΑΣΙΛΟΠΟΥΛΟΣ
ΣΥΝΕΡΓΑΤΕΣ ΑΡΧΙΤΕΚΤΟΝΕΣ :
Σ.ΚΟΛΟΒΟΥ, Ε.ΝΤΟΥΡΜΑ,
Χ.ΣΟΥΛΙΩΤΗ, Φ.ΓΕΡΟΝΤΑΚΗΣ
ΣΤΑΤΙΚΗ ΜΕΛΕΤΗ:
ΑΡΤΕΜΙΣ
ΣΥΜΒΟΥΛΟΙ ΜΗΧΑΝΙΚΟΙ ΕΠΕ
ΜΕΛΕΤΗ Η/Μ ΕΓΚΑΤΑΣΤΑΣΕΩΝ :
Κ.ΓΕΩΡΓΑΚΟΠΟΥΛΟΣ-
ΣΠ.ΤΣΑΝΤΕΣ & ΣΙΑ Ε.Ε.

ΘΕΜΑ:

ΕΣΩΤΕΡΙΚΕΣ ΤΟΙΧΟΠΟΙΙΕΣ

ΤΥΠΙΚΕΣ ΛΕΠΤΟΜΕΡΕΙΕΣ ΧΩΡΙΣΜΑΤΩΝ ΓΥΨΟΣΑΝΙΔΑΣ ΠΑΧΟΥΣ 125mm (ΤΥΠΟΥ W112 ΤΗΣ KNAUF)

ΟΡΙΖΟΝΤΙΑ ΤΟΜΗ

ΚΛΙΜΑΚΑ: **1:2**

ΗΜΕΡΟΜΗΝΙΑ:
ΣΕΠΤΕΜΒΡΙΟΣ 2019

ΑΡΙΘΜΟΣ ΣΧΕΔΙΟΥ:

Λ.05.04

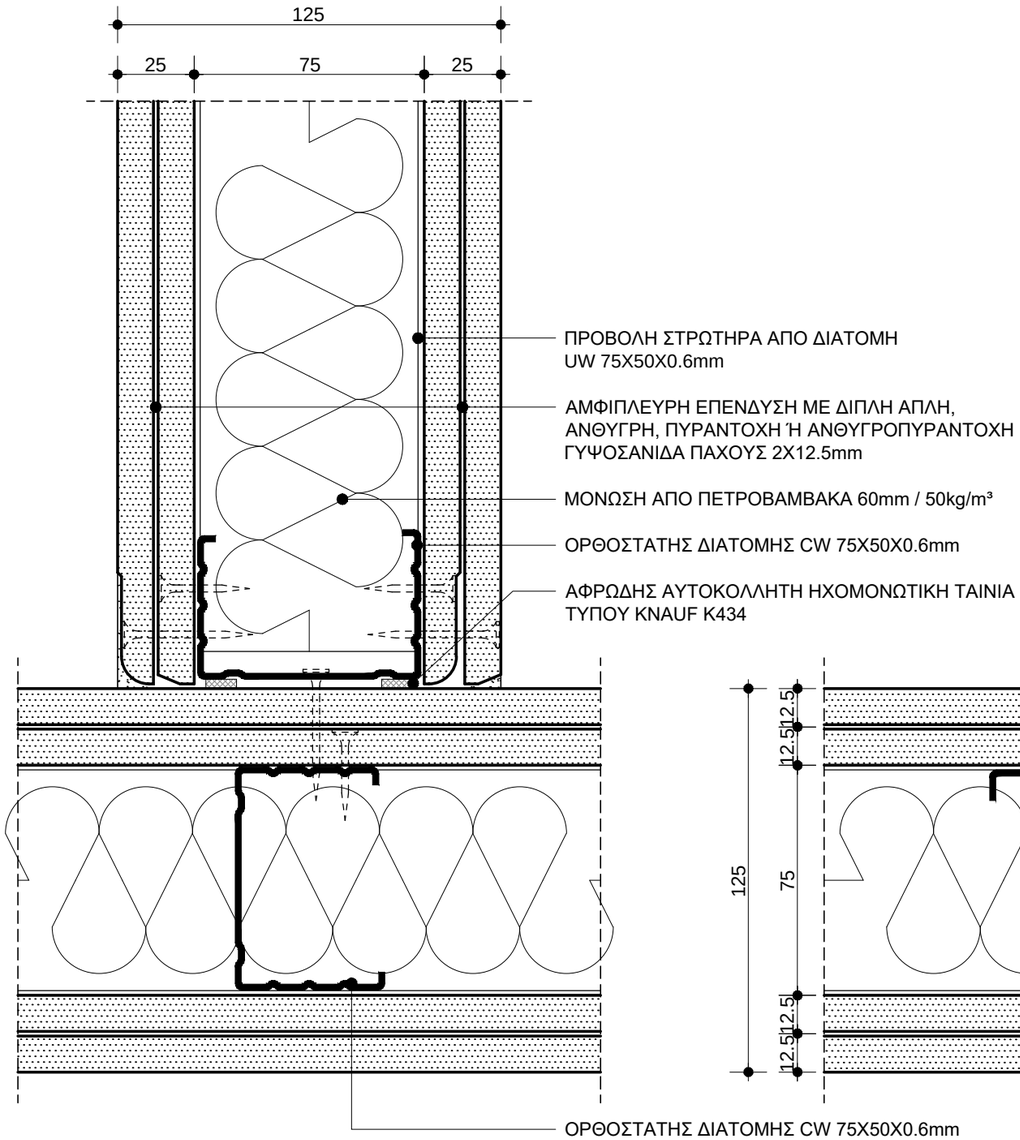

ΣΥΝΔΕΣΗ ΤΟΙΧΩΝ Τ

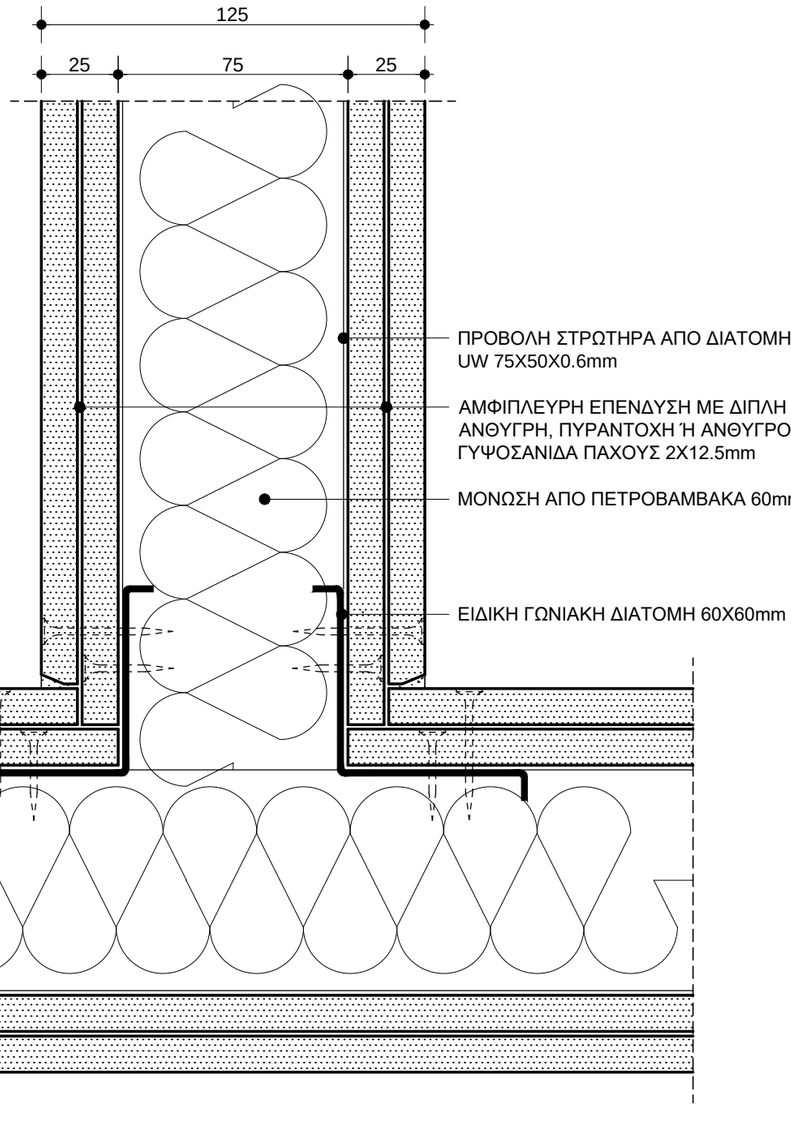

ΠΕΡΙΠΤΩΣΗ ΑΥΞΗΜΕΝΗΣ ΗΧΟΜΟΝΩΣΗΣ

ΣΗΜΕΙΩΣΕΙΣ :

- ΤΑ ΕΙΔΙΚΑ ΧΑΡΑΚΤΗΡΙΣΤΙΚΑ ΤΩΝ ΧΩΡΙΣΜΑΤΩΝ ΞΗΡΑΣ ΔΟΜΗΣΗΣ ΔΙΔΟΝΤΑΙ ΣΤΗ ΣΧΕΤΙΚΗ "ΤΕΧΝΙΚΗ ΠΕΡΙΓΡΑΦΗ"
- ΟΙ ΔΙΑΣΤΑΣΕΙΣ ΔΙΔΟΝΤΑΙ ΣΕ ΧΙΛΙΟΣΤΑ (mm)

ΕΛΛΗΝΙΚΗ ΔΗΜΟΚΡΑΤΙΑ

ΙΟΝΙΟ ΠΑΝΕΠΙΣΤΗΜΙΟ

ΔΙΕΥΘΥΝΣΗ
ΤΕΧΝΙΚΩΝ ΥΠΗΡΕΣΙΩΝ

ΚΤΙΡΙΟ ΤΜΗΜΑΤΟΣ ΜΟΥΣΙΚΩΝ ΣΠΟΥΔΩΝ ΣΤΟ ΟΙΚΟΠΕΔΟ Ε.Α.Σ.Κ.

ΑΡΧΙΤΕΚΤΟΝΙΚΗ ΜΕΛΕΤΗ ΕΦΑΡΜΟΓΗΣ

9η ΠΑΡΟΔΟΣ Δ.ΘΕΟΤΟΚΗ
ΠΕΡΙΟΧΗ ΠΑΛΛΑΔΑ -
Ο.Τ. 379, ΚΕΡΚΥΡΑ

ΑΡΧΙΤΕΚΤΟΝΙΚΗ ΜΕΛΕΤΗ :
Δ.ΒΑΣΙΛΟΠΟΥΛΟΣ

ΣΥΝΕΡΓΑΤΕΣ ΑΡΧΙΤΕΚΤΟΝΕΣ :
Σ.ΚΟΛΟΒΟΥ, Ε.ΝΤΟΥΡΜΑ,
Χ.ΣΟΥΛΙΩΤΗ, Φ.ΓΕΡΟΝΤΑΚΗΣ

ΣΤΑΤΙΚΗ ΜΕΛΕΤΗ:
ΑΡΤΕΜΙΣ
ΣΥΜΒΟΥΛΟΙ ΜΗΧΑΝΙΚΟΙ ΕΠΕ

ΜΕΛΕΤΗ Η/Μ ΕΓΚΑΤΑΣΤΑΣΕΩΝ :
Κ.ΓΕΩΡΓΑΚΟΠΟΥΛΟΣ-
ΣΠ.ΤΣΑΝΤΕΣ & ΣΙΑ Ε.Ε.

ΘΕΜΑ:

ΕΣΩΤΕΡΙΚΕΣ ΤΟΙΧΟΠΟΙΙΕΣ

ΤΥΠΙΚΕΣ ΛΕΠΤΟΜΕΡΕΙΕΣ ΧΩΡΙΣΜΑΤΩΝ ΓΥΨΟΣΑΝΙΔΑΣ ΠΑΧΟΥΣ 125mm (ΤΥΠΟΥ W112 ΤΗΣ KNAUF)

ΟΡΙΖΟΝΤΙΑ ΤΟΜΗ

ΚΛΙΜΑΚΑ: **1:2**

ΗΜΕΡΟΜΗΝΙΑ:
ΣΕΠΤΕΜΒΡΙΟΣ 2019

ΑΡΙΘΜΟΣ ΣΧΕΔΙΟΥ:

Λ.05.05

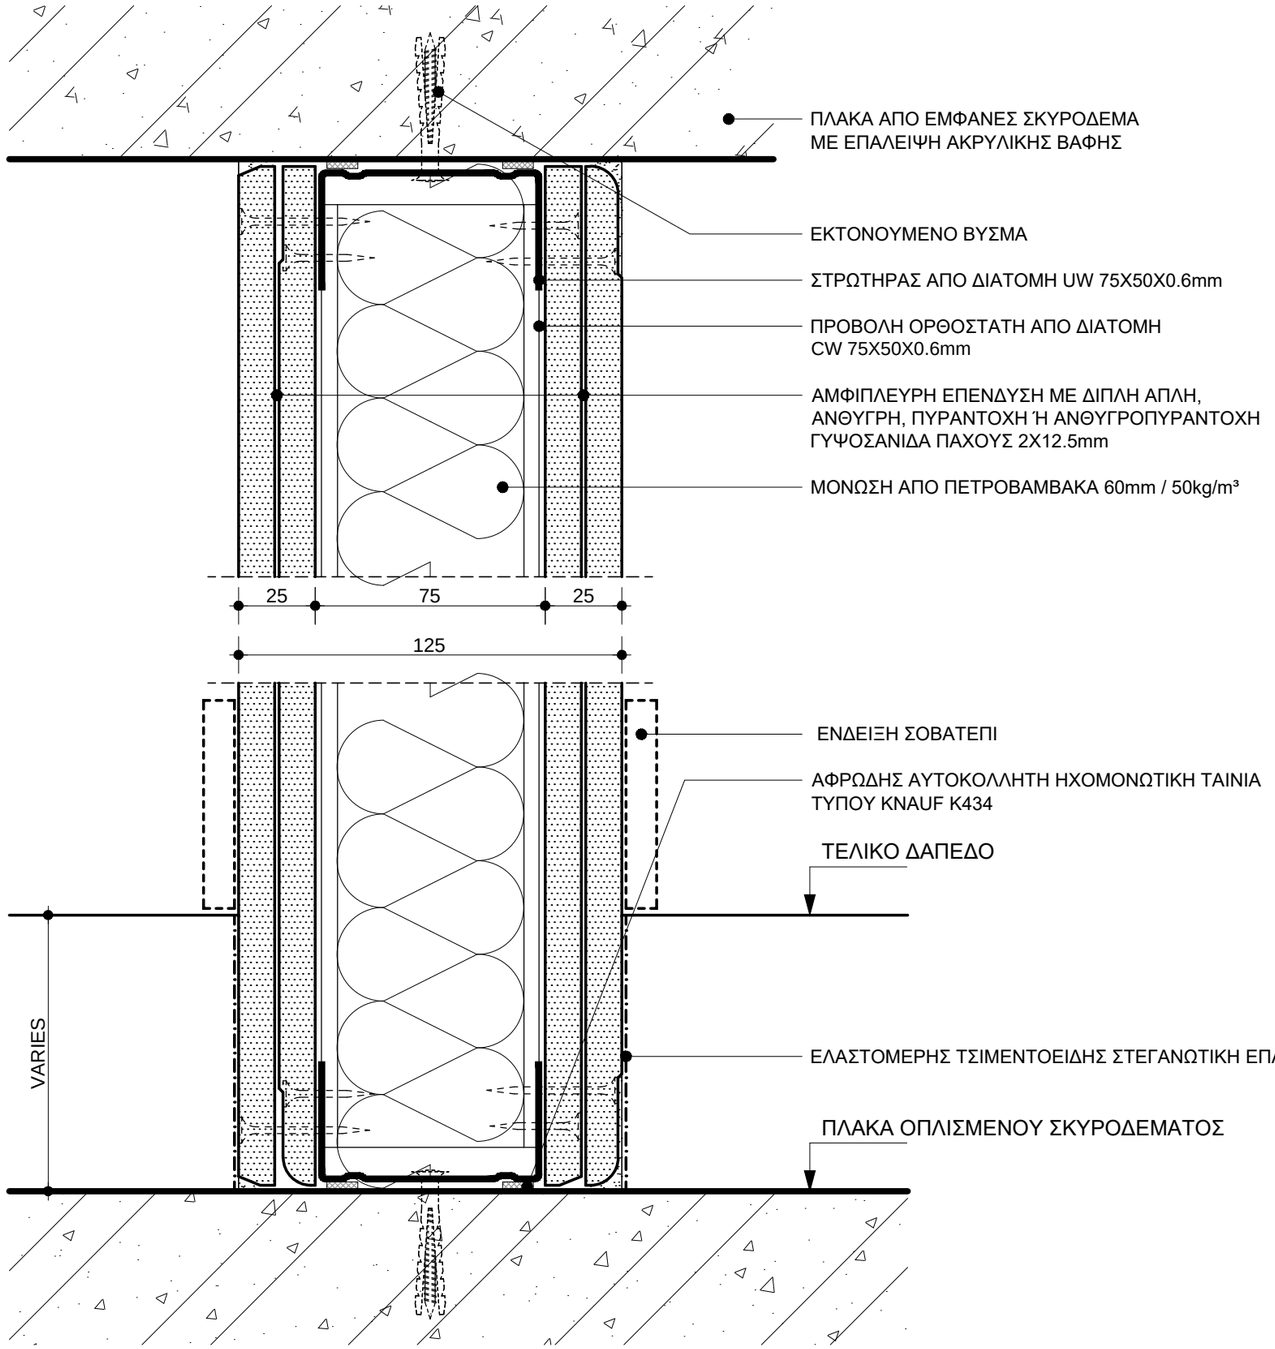

ΣΗΜΕΙΩΣΕΙΣ :

- ΤΑ ΕΙΔΙΚΑ ΧΑΡΑΚΤΗΡΙΣΤΙΚΑ ΤΩΝ ΧΩΡΙΣΜΑΤΩΝ ΞΗΡΑΣ ΔΟΜΗΣΗΣ ΔΙΔΟΝΤΑΙ ΣΤΗ ΣΧΕΤΙΚΗ "ΤΕΧΝΙΚΗ ΠΕΡΙΓΡΑΦΗ"
- ΟΙ ΔΙΑΣΤΑΣΕΙΣ ΔΙΔΟΝΤΑΙ ΣΕ ΧΙΛΙΟΣΤΑ (mm)

ΕΛΛΗΝΙΚΗ ΔΗΜΟΚΡΑΤΙΑ

ΙΟΝΙΟ ΠΑΝΕΠΙΣΤΗΜΙΟ

ΔΙΕΥΘΥΝΣΗ
ΤΕΧΝΙΚΩΝ ΥΠΗΡΕΣΙΩΝ

ΚΤΙΡΙΟ ΤΜΗΜΑΤΟΣ ΜΟΥΣΙΚΩΝ ΣΠΟΥΔΩΝ ΣΤΟ ΟΙΚΟΠΕΔΟ Ε.Α.Σ.Κ.

ΑΡΧΙΤΕΚΤΟΝΙΚΗ ΜΕΛΕΤΗ ΕΦΑΡΜΟΓΗΣ

9η ΠΑΡΟΔΟΣ Δ.ΘΕΟΤΟΚΗ
ΠΕΡΙΟΧΗ ΠΑΛΛΑΔΑ -
Ο.Τ. 379, ΚΕΡΚΥΡΑ

ΑΡΧΙΤΕΚΤΟΝΙΚΗ ΜΕΛΕΤΗ :

Δ.ΒΑΣΙΛΟΠΟΥΛΟΣ

ΣΥΝΕΡΓΑΤΕΣ ΑΡΧΙΤΕΚΤΟΝΕΣ :

Σ.ΚΟΛΟΒΟΥ, Ε.ΝΤΟΥΡΜΑ,
Χ.ΣΟΥΛΙΩΤΗ, Φ.ΓΕΡΟΝΤΑΚΗΣ

ΣΤΑΤΙΚΗ ΜΕΛΕΤΗ:

ΑΡΤΕΜΙΣ
ΣΥΜΒΟΥΛΟΙ ΜΗΧΑΝΙΚΟΙ ΕΠΕ

ΜΕΛΕΤΗ Η/Μ ΕΓΚΑΤΑΣΤΑΣΕΩΝ :

Κ.ΓΕΩΡΓΑΚΟΠΟΥΛΟΣ-
ΣΠ.ΤΣΑΝΤΕΣ & ΣΙΑ Ε.Ε.

ΘΕΜΑ:

ΕΣΩΤΕΡΙΚΕΣ ΤΟΙΧΟΠΟΙΙΕΣ

ΤΥΠΙΚΕΣ ΛΕΠΤΟΜΕΡΕΙΕΣ ΧΩΡΙΣΜΑΤΩΝ ΓΥΨΟΣΑΝΙΔΑΣ ΠΑΧΟΥΣ 125mm (ΤΥΠΟΥ W112 ΤΗΣ KNAUF)

ΚΑΤΑΚΟΡΥΦΗ ΤΟΜΗ

ΚΛΙΜΑΚΑ: **1:2**

ΗΜΕΡΟΜΗΝΙΑ:
ΣΕΠΤΕΜΒΡΙΟΣ 2019

ΑΡΙΘΜΟΣ ΣΧΕΔΙΟΥ:

Λ.05.06

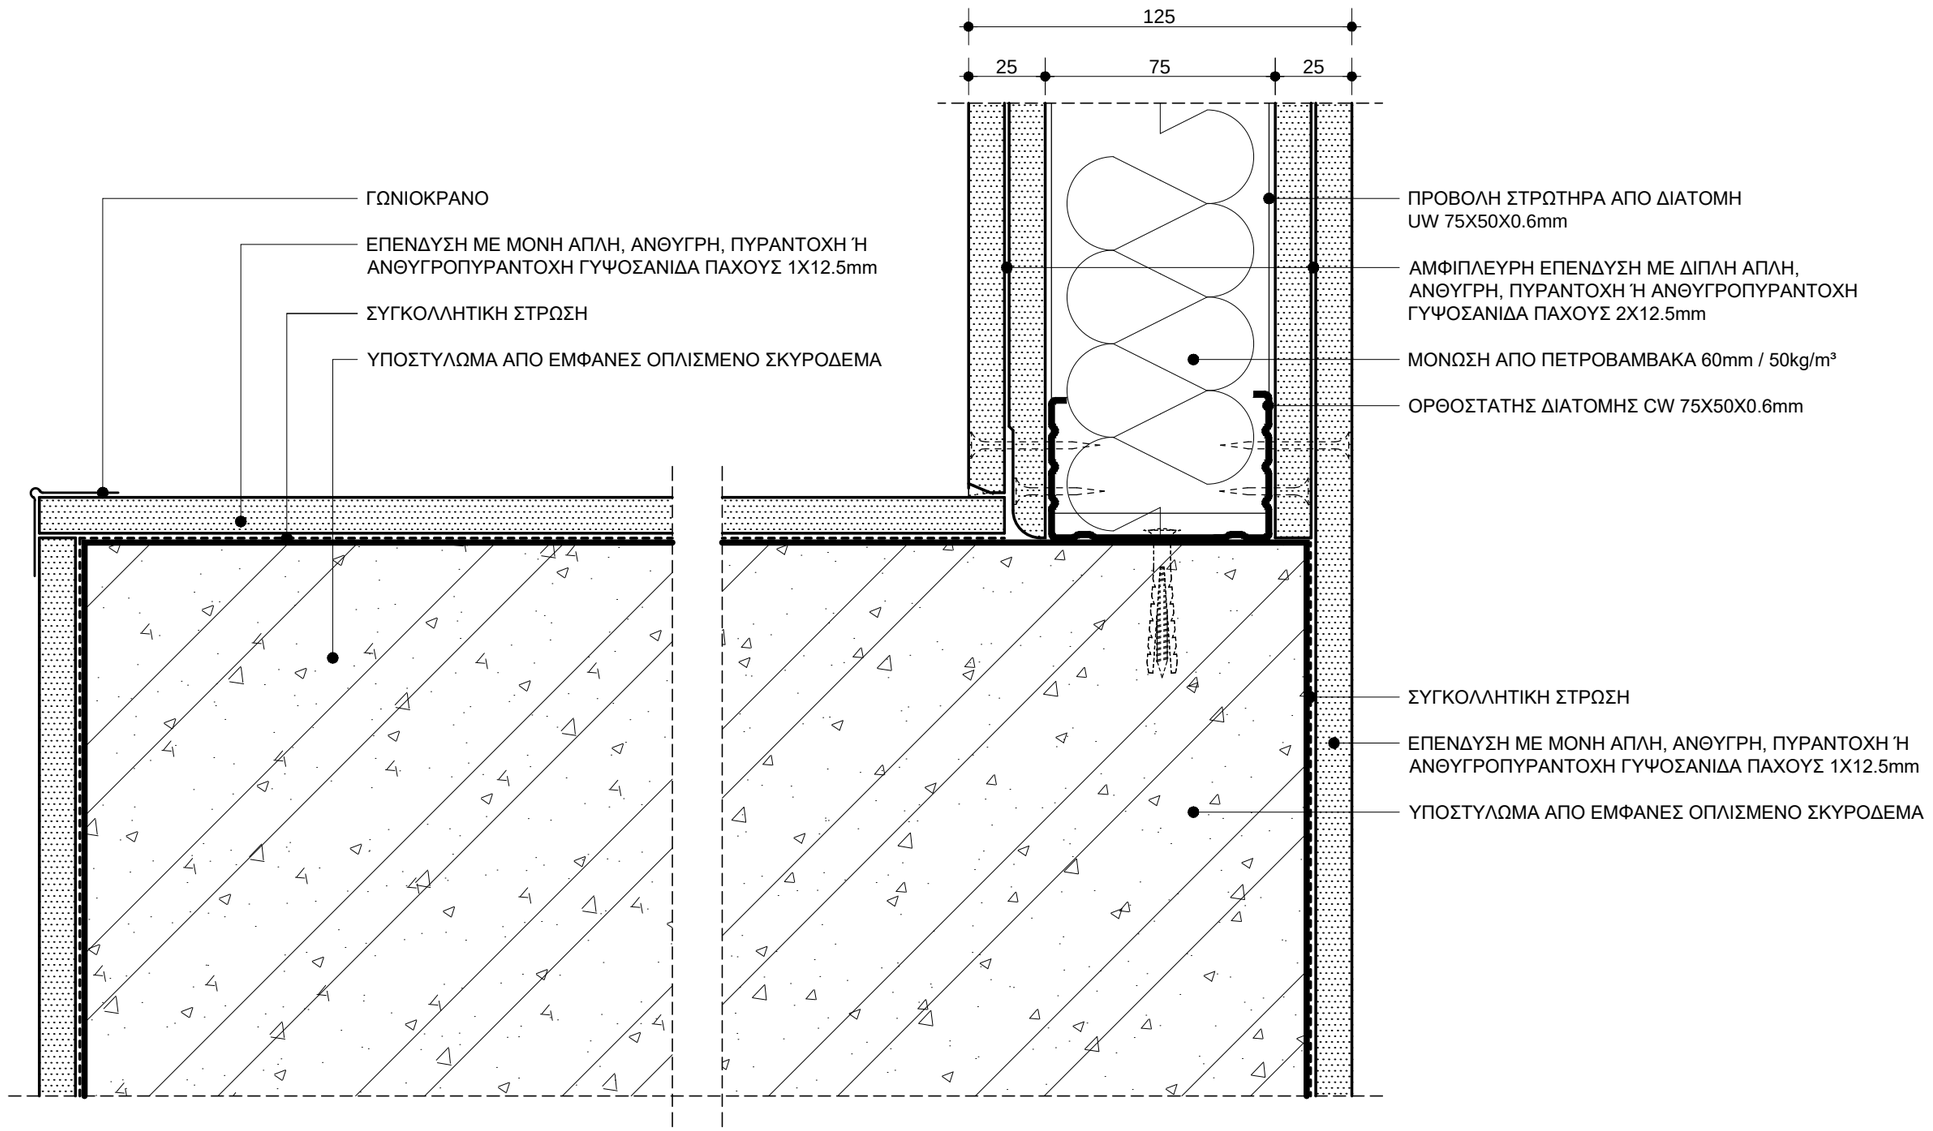

ΣΗΜΕΙΩΣΕΙΣ :

- ΤΑ ΕΙΔΙΚΑ ΧΑΡΑΚΤΗΡΙΣΤΙΚΑ ΤΩΝ ΧΩΡΙΣΜΑΤΩΝ ΞΗΡΑΣ ΔΟΜΗΣΗΣ ΔΙΔΟΝΤΑΙ ΣΤΗ ΣΧΕΤΙΚΗ "ΤΕΧΝΙΚΗ ΠΕΡΙΓΡΑΦΗ"
- ΟΙ ΔΙΑΣΤΑΣΕΙΣ ΔΙΔΟΝΤΑΙ ΣΕ ΧΙΛΙΟΣΤΑ (mm)

ΕΛΛΗΝΙΚΗ ΔΗΜΟΚΡΑΤΙΑ

ΙΟΝΙΟ ΠΑΝΕΠΙΣΤΗΜΙΟ

ΔΙΕΥΘΥΝΣΗ
ΤΕΧΝΙΚΩΝ ΥΠΗΡΕΣΙΩΝ

ΚΤΙΡΙΟ ΤΜΗΜΑΤΟΣ ΜΟΥΣΙΚΩΝ ΣΠΟΥΔΩΝ ΣΤΟ ΟΙΚΟΠΕΔΟ Ε.Α.Σ.Κ.

ΑΡΧΙΤΕΚΤΟΝΙΚΗ ΜΕΛΕΤΗ ΕΦΑΡΜΟΓΗΣ

9η ΠΑΡΟΔΟΣ Δ.ΘΕΟΤΟΚΗ
ΠΕΡΙΟΧΗ ΠΑΛΛΑΔΑ -
Ο.Τ. 379, ΚΕΡΚΥΡΑ

ΑΡΧΙΤΕΚΤΟΝΙΚΗ ΜΕΛΕΤΗ :
Δ.ΒΑΣΙΛΟΠΟΥΛΟΣ

ΣΥΝΕΡΓΑΤΕΣ ΑΡΧΙΤΕΚΤΟΝΕΣ :
Σ.ΚΟΛΟΒΟΥ, Ε.ΝΤΟΥΡΜΑ,
Χ.ΣΟΥΛΙΩΤΗ, Φ.ΓΕΡΟΝΤΑΚΗΣ

ΣΤΑΤΙΚΗ ΜΕΛΕΤΗ:
ΑΡΤΕΜΙΣ
ΣΥΜΒΟΥΛΟΙ ΜΗΧΑΝΙΚΟΙ ΕΠΕ

ΜΕΛΕΤΗ Η/Μ ΕΓΚΑΤΑΣΤΑΣΕΩΝ :
Κ.ΓΕΩΡΓΑΚΟΠΟΥΛΟΣ-
ΣΠ.ΤΣΑΝΤΕΣ & ΣΙΑ Ε.Ε.

ΘΕΜΑ:

ΕΣΩΤΕΡΙΚΕΣ ΤΟΙΧΟΠΟΙΙΕΣ

ΤΥΠΙΚΗ ΛΕΠΤΟΜΕΡΕΙΑ ΣΥΝΑΡΜΟΓΗΣ ΧΩΡΙΣΜΑΤΟΣ ΓΥΨΟΣΑΝΙΔΑΣ ΠΑΧΟΥΣ 125mm ΚΑΙ ΥΠΟΣΤΗΛΩΜΑΤΟΣ ΜΕ ΚΟΛΛΗΤΗ ΓΥΨΟΣΑΝΙΔΑ (ΤΥΠΟΥ W112-W611 ΤΗΣ KNAUF)

ΟΡΙΖΟΝΤΙΑ ΤΟΜΗ

ΚΛΙΜΑΚΑ: **1:2**

ΗΜΕΡΟΜΗΝΙΑ:
ΣΕΠΤΕΜΒΡΙΟΣ 2019

ΑΡΙΘΜΟΣ ΣΧΕΔΙΟΥ:

Λ.05.07

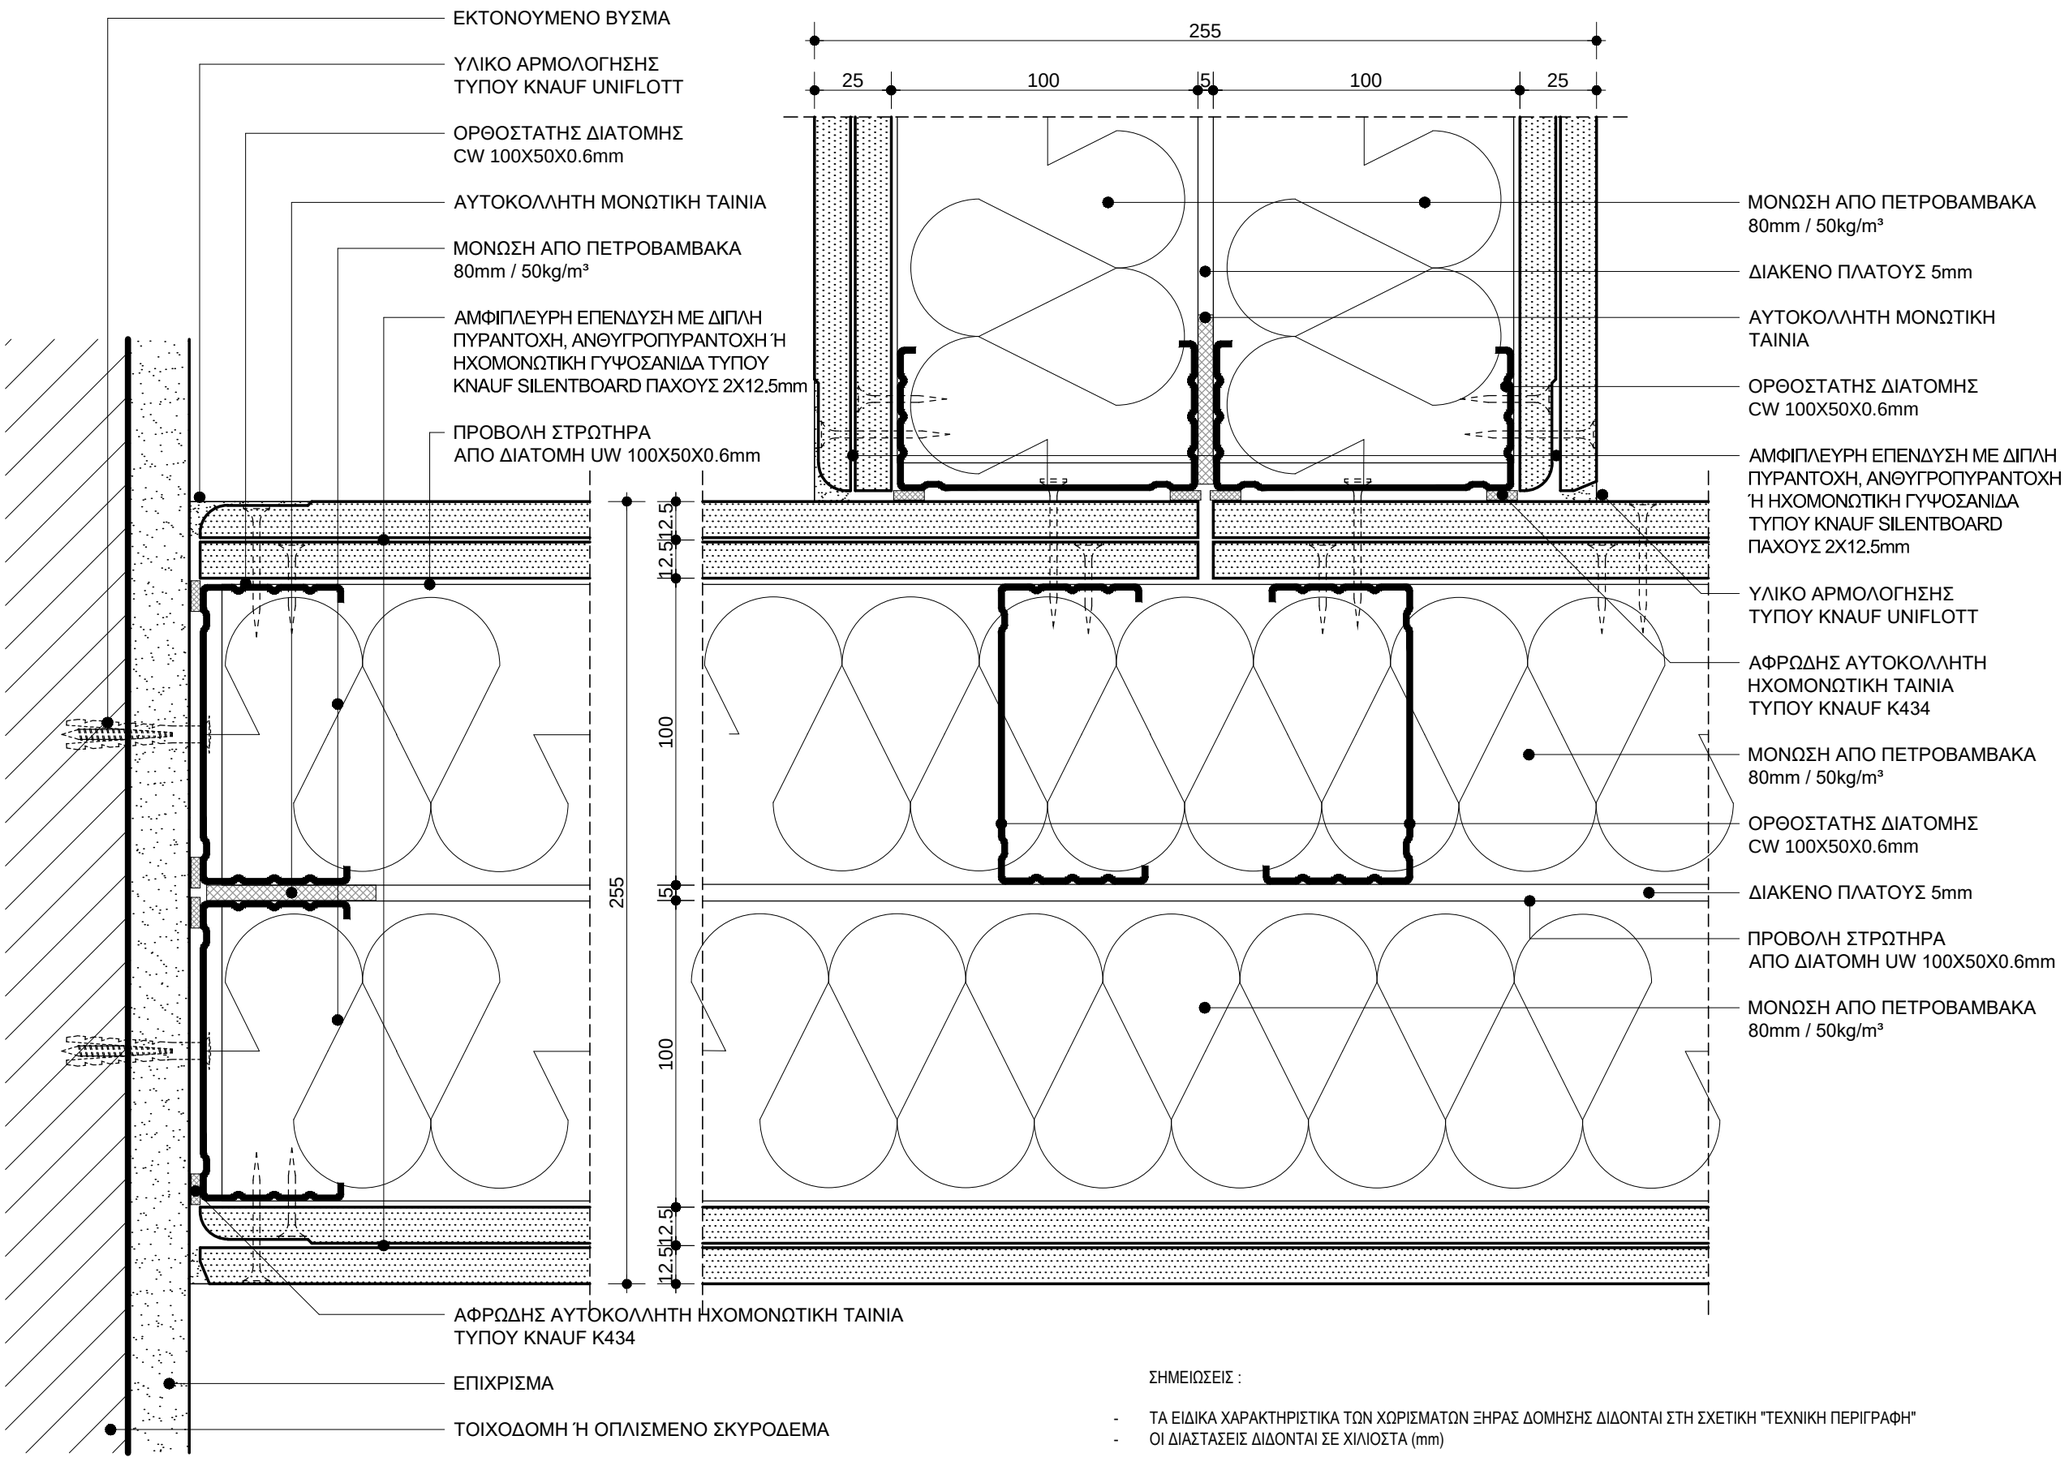

ΣΗΜΕΙΩΣΕΙΣ :

- ΤΑ ΕΙΔΙΚΑ ΧΑΡΑΚΤΗΡΙΣΤΙΚΑ ΤΩΝ ΧΩΡΙΣΜΑΤΩΝ ΞΗΡΑΣ ΔΟΜΗΣΗΣ ΔΙΔΟΝΤΑΙ ΣΤΗ ΣΧΕΤΙΚΗ "ΤΕΧΝΙΚΗ ΠΕΡΙΓΡΑΦΗ"
- ΟΙ ΔΙΑΣΤΑΣΕΙΣ ΔΙΔΟΝΤΑΙ ΣΕ ΧΙΛΙΟΣΤΑ (mm)

ΕΛΛΗΝΙΚΗ ΔΗΜΟΚΡΑΤΙΑ

ΙΟΝΙΟ ΠΑΝΕΠΙΣΤΗΜΙΟ

ΔΙΕΥΘΥΝΣΗ
ΤΕΧΝΙΚΩΝ ΥΠΗΡΕΣΙΩΝ

ΚΤΙΡΙΟ ΤΜΗΜΑΤΟΣ ΜΟΥΣΙΚΩΝ ΣΠΟΥΔΩΝ ΣΤΟ ΟΙΚΟΠΕΔΟ Ε.Α.Σ.Κ.

ΑΡΧΙΤΕΚΤΟΝΙΚΗ ΜΕΛΕΤΗ ΕΦΑΡΜΟΓΗΣ

9η ΠΑΡΟΔΟΣ Δ.ΘΕΟΤΟΚΗ
ΠΕΡΙΟΧΗ ΠΑΛΛΑΔΑ -
Ο.Τ. 379, ΚΕΡΚΥΡΑ

ΑΡΧΙΤΕΚΤΟΝΙΚΗ ΜΕΛΕΤΗ :
Δ.ΒΑΣΙΛΟΠΟΥΛΟΣ

ΣΥΝΕΡΓΑΤΕΣ ΑΡΧΙΤΕΚΤΟΝΕΣ :
Σ.ΚΟΛΟΒΟΥ, Ε.ΝΤΟΥΡΜΑ,
Χ.ΣΟΥΛΙΩΤΗ, Φ.ΓΕΡΟΝΤΑΚΗΣ

ΣΤΑΤΙΚΗ ΜΕΛΕΤΗ:
ΑΡΤΕΜΙΣ
ΣΥΜΒΟΥΛΟΙ ΜΗΧΑΝΙΚΟΙ ΕΠΕ

ΜΕΛΕΤΗ Η/Μ ΕΓΚΑΤΑΣΤΑΣΕΩΝ :
Κ.ΓΕΩΡΓΑΚΟΠΟΥΛΟΣ-
ΣΠ.ΤΣΑΝΤΕΣ & ΣΙΑ Ε.Ε.

ΘΕΜΑ:

ΕΣΩΤΕΡΙΚΕΣ ΤΟΙΧΟΠΟΙΙΕΣ

ΤΥΠΙΚΕΣ ΛΕΠΤΟΜΕΡΕΙΕΣ ΧΩΡΙΣΜΑΤΩΝ ΓΥΨΟΣΑΝΙΔΑΣ ΠΑΧΟΥΣ 255mm (ΤΥΠΟΥ W115 ΤΗΣ KNAUF)

ΟΡΙΖΟΝΤΙΑ ΤΟΜΗ

ΚΛΙΜΑΚΑ: **1:2**

ΗΜΕΡΟΜΗΝΙΑ:
ΣΕΠΤΕΜΒΡΙΟΣ 2019

ΑΡΙΘΜΟΣ ΣΧΕΔΙΟΥ:

Λ.05.08

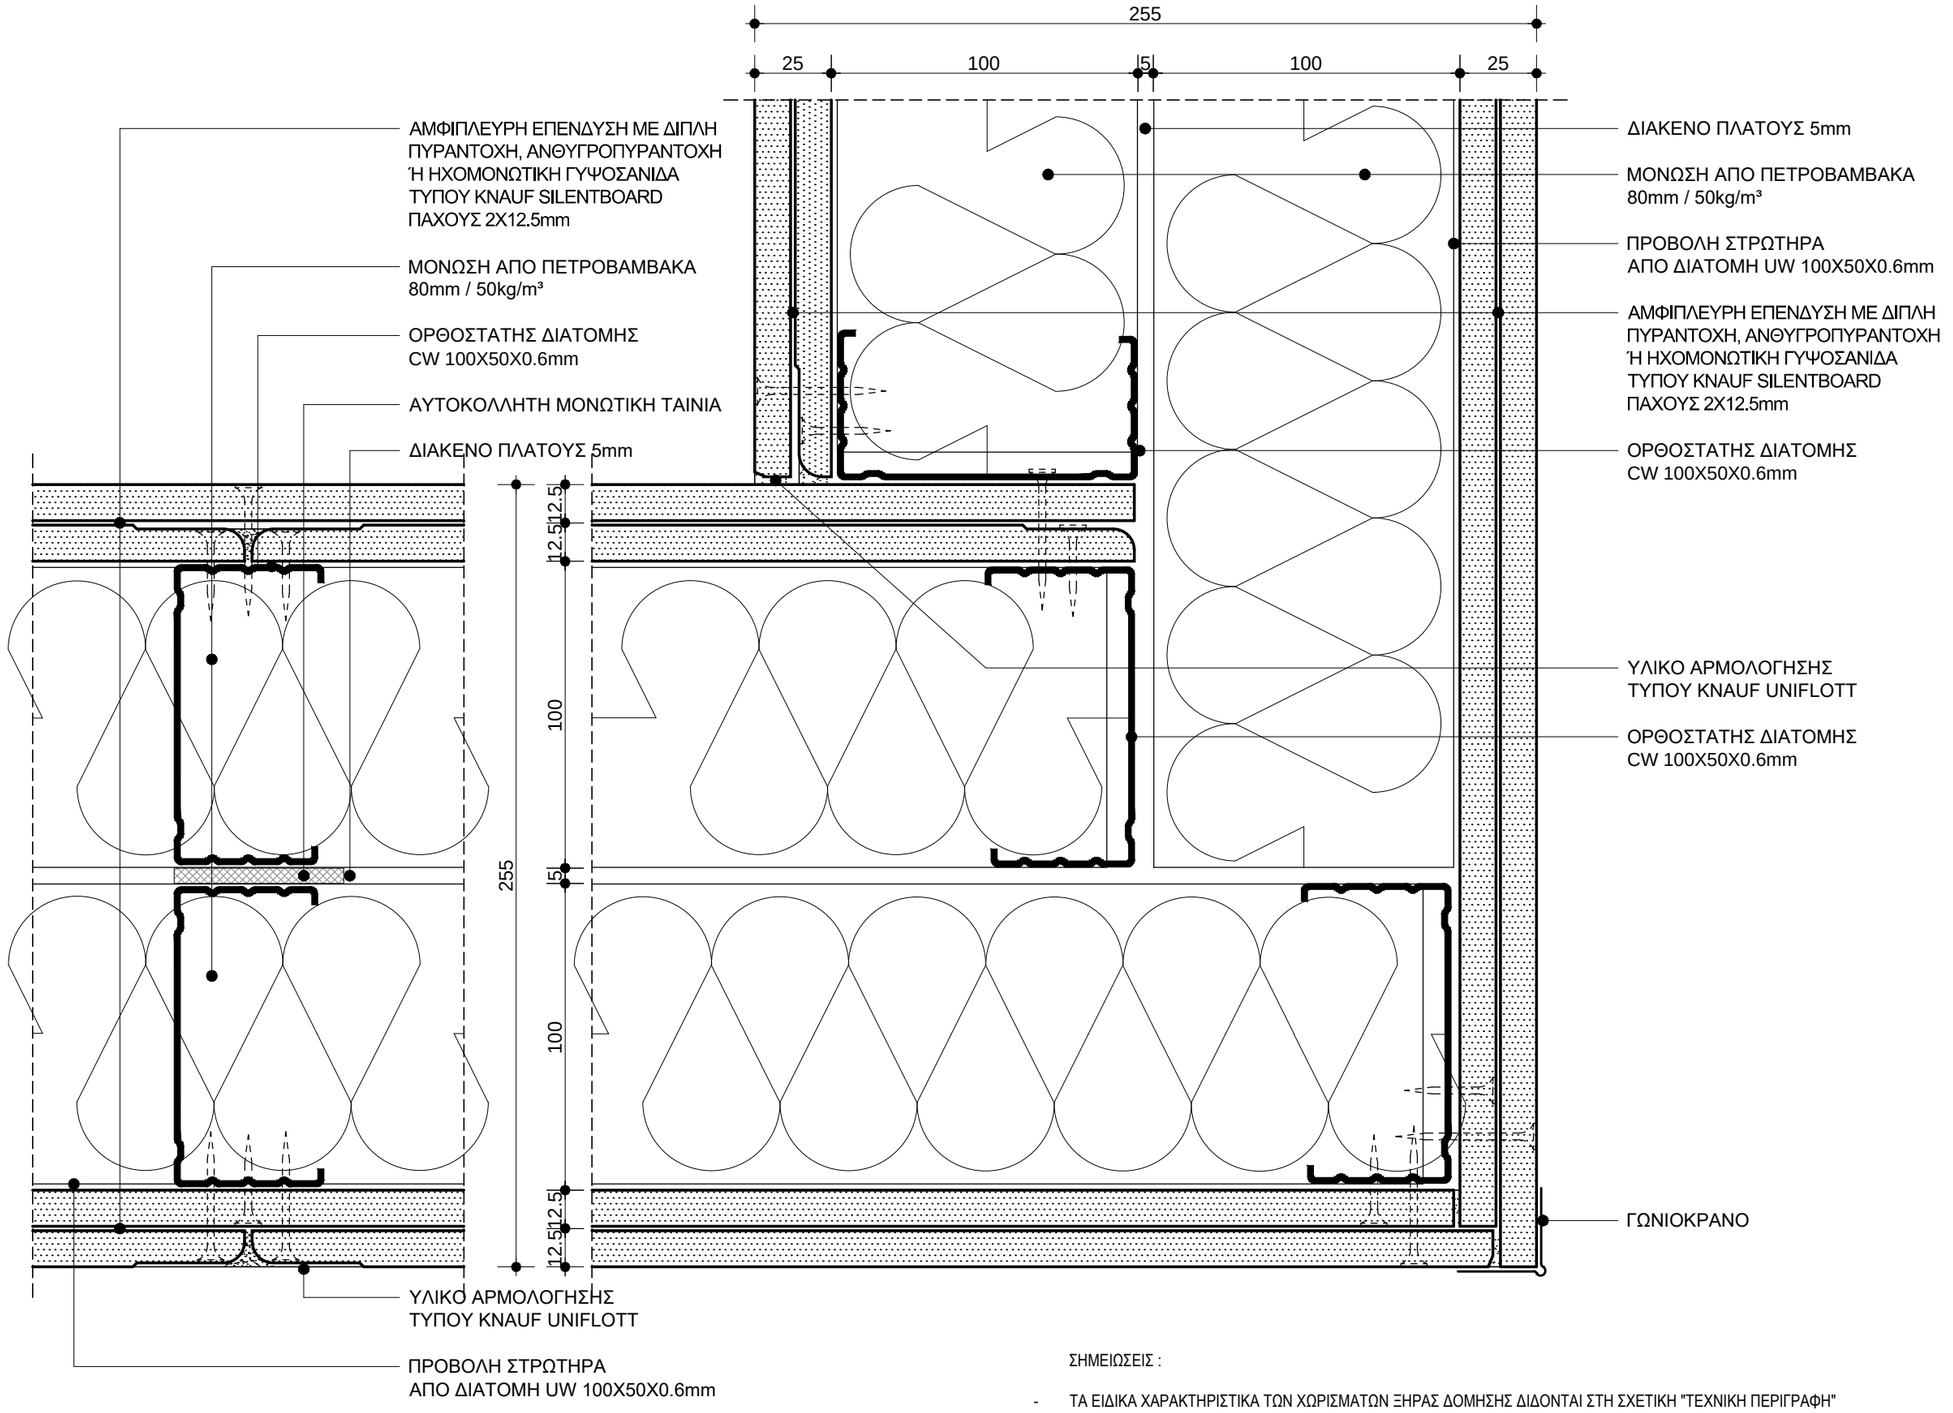

ΣΗΜΕΙΩΣΕΙΣ :

- ΤΑ ΕΙΔΙΚΑ ΧΑΡΑΚΤΗΡΙΣΤΙΚΑ ΤΩΝ ΧΩΡΙΣΜΑΤΩΝ ΞΗΡΑΣ ΔΟΜΗΣΗΣ ΔΙΔΟΝΤΑΙ ΣΤΗ ΣΧΕΤΙΚΗ "ΤΕΧΝΙΚΗ ΠΕΡΙΓΡΑΦΗ"
- ΟΙ ΔΙΑΣΤΑΣΕΙΣ ΔΙΔΟΝΤΑΙ ΣΕ ΧΙΛΙΟΣΤΑ (mm)

ΕΛΛΗΝΙΚΗ ΔΗΜΟΚΡΑΤΙΑ

ΙΟΝΙΟ ΠΑΝΕΠΙΣΤΗΜΙΟ

ΔΙΕΥΘΥΝΣΗ
ΤΕΧΝΙΚΩΝ ΥΠΗΡΕΣΙΩΝ

ΚΤΙΡΙΟ ΤΜΗΜΑΤΟΣ ΜΟΥΣΙΚΩΝ ΣΠΟΥΔΩΝ ΣΤΟ ΟΙΚΟΠΕΔΟ Ε.Α.Σ.Κ.

ΑΡΧΙΤΕΚΤΟΝΙΚΗ ΜΕΛΕΤΗ ΕΦΑΡΜΟΓΗΣ

9η ΠΑΡΟΔΟΣ Δ.ΘΕΟΤΟΚΗ
ΠΕΡΙΟΧΗ ΠΑΛΛΑΔΑ -
Ο.Τ. 379, ΚΕΡΚΥΡΑ

ΑΡΧΙΤΕΚΤΟΝΙΚΗ ΜΕΛΕΤΗ :
Δ.ΒΑΣΙΛΟΠΟΥΛΟΣ

ΣΥΝΕΡΓΑΤΕΣ ΑΡΧΙΤΕΚΤΟΝΕΣ :
Σ.ΚΟΛΟΒΟΥ, Ε.ΝΤΟΥΡΜΑ,
Χ.ΣΟΥΛΙΩΤΗ, Φ.ΓΕΡΟΝΤΑΚΗΣ

ΣΤΑΤΙΚΗ ΜΕΛΕΤΗ:
ΑΡΤΕΜΙΣ
ΣΥΜΒΟΥΛΟΙ ΜΗΧΑΝΙΚΟΙ ΕΠΕ

ΜΕΛΕΤΗ Η/Μ ΕΓΚΑΤΑΣΤΑΣΕΩΝ :
Κ.ΓΕΩΡΓΑΚΟΠΟΥΛΟΣ-
ΣΠ.ΤΣΑΝΤΕΣ & ΣΙΑ Ε.Ε.

ΘΕΜΑ:

ΕΣΩΤΕΡΙΚΕΣ ΤΟΙΧΟΠΟΙΙΕΣ

ΤΥΠΙΚΕΣ ΛΕΠΤΟΜΕΡΕΙΕΣ ΧΩΡΙΣΜΑΤΩΝ ΓΥΨΟΣΑΝΙΔΑΣ ΠΑΧΟΥΣ 255mm (ΤΥΠΟΥ W115 ΤΗΣ KNAUF)

ΟΡΙΖΟΝΤΙΑ ΤΟΜΗ

ΚΛΙΜΑΚΑ: **1:2**

ΗΜΕΡΟΜΗΝΙΑ:
ΣΕΠΤΕΜΒΡΙΟΣ 2019

ΑΡΙΘΜΟΣ ΣΧΕΔΙΟΥ:

Λ.05.09

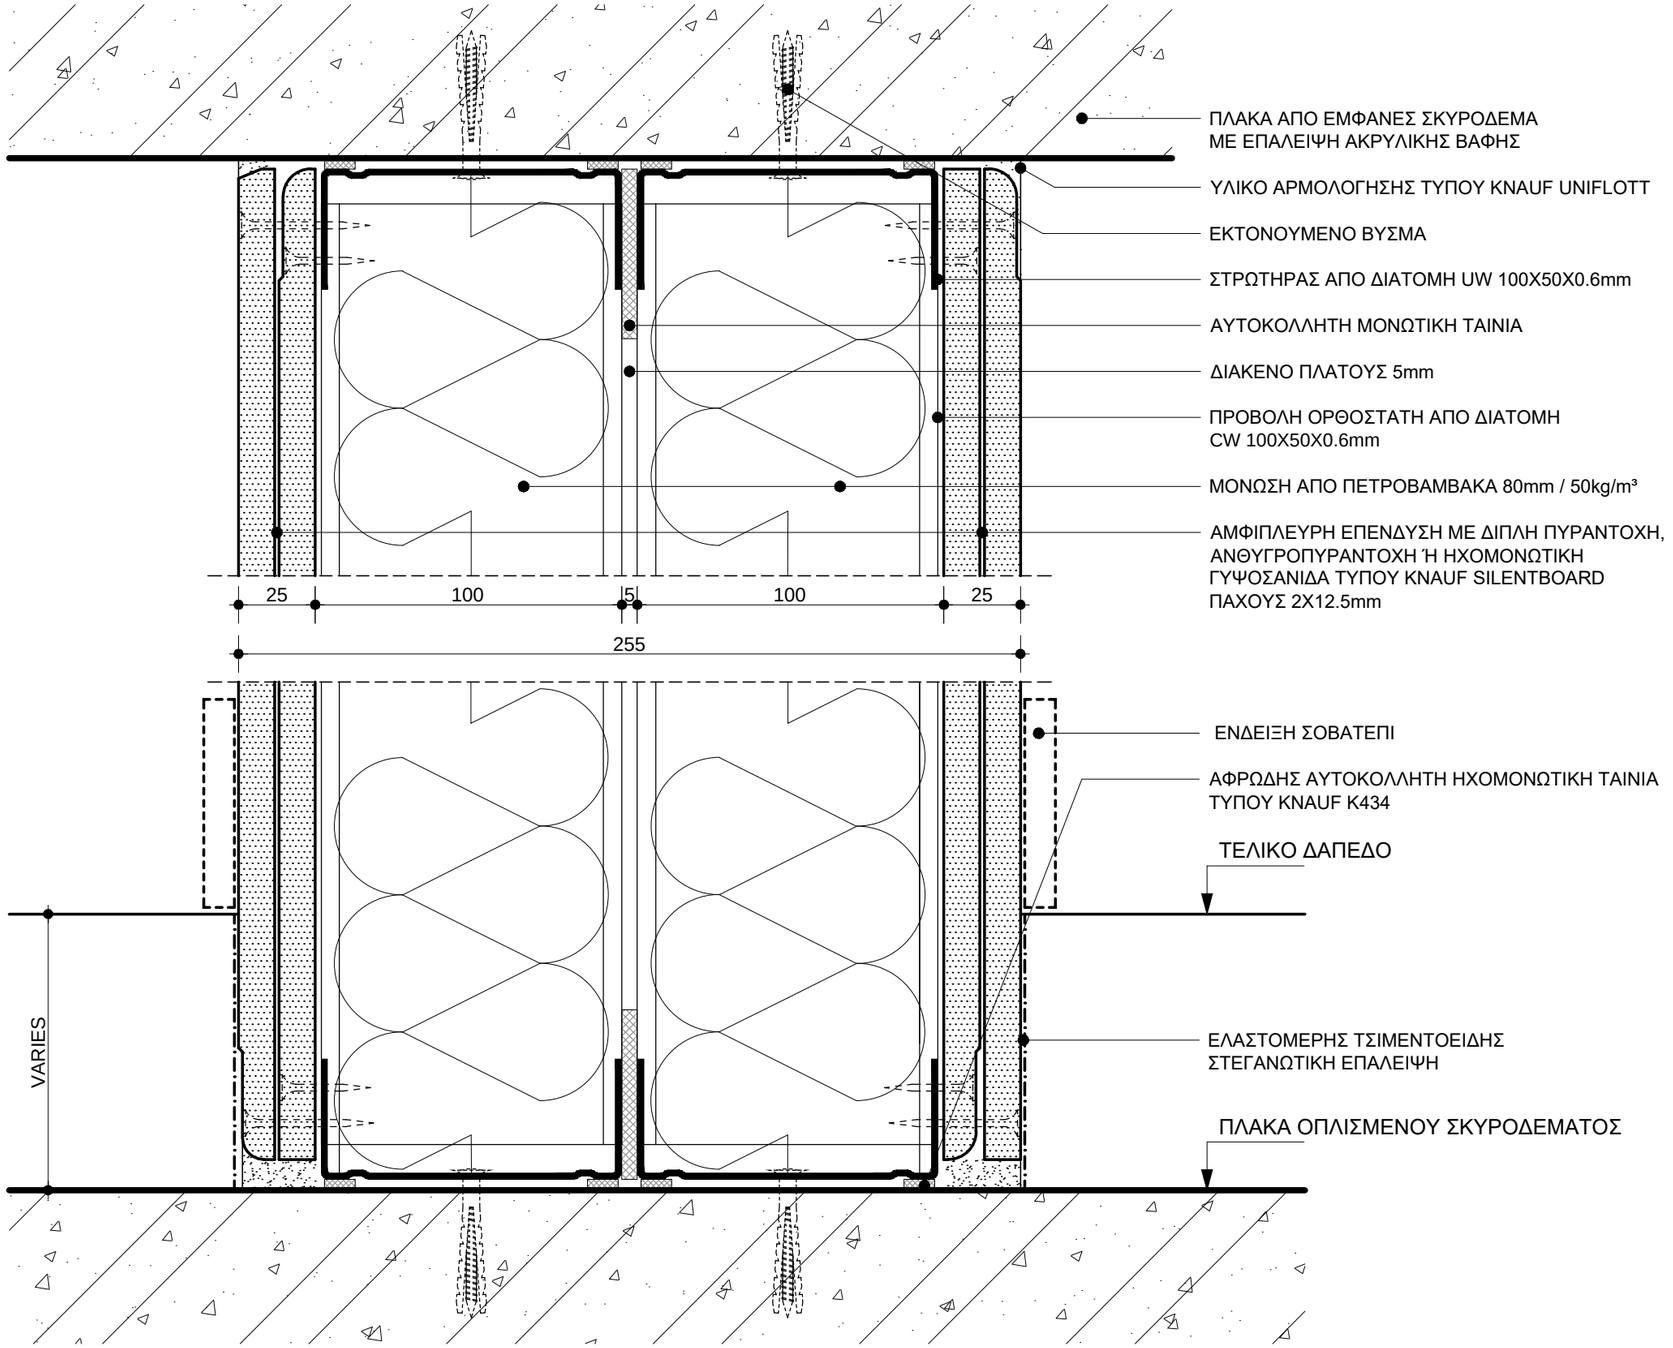

ΣΗΜΕΙΩΣΕΙΣ :

- ΤΑ ΕΙΔΙΚΑ ΧΑΡΑΚΤΗΡΙΣΤΙΚΑ ΤΩΝ ΧΩΡΙΣΜΑΤΩΝ ΞΗΡΑΣ ΔΟΜΗΣΗΣ ΔΙΔΟΝΤΑΙ ΣΤΗ ΣΧΕΤΙΚΗ "ΤΕΧΝΙΚΗ ΠΕΡΙΓΡΑΦΗ"
- ΟΙ ΔΙΑΣΤΑΣΕΙΣ ΔΙΔΟΝΤΑΙ ΣΕ ΧΙΛΙΟΣΤΑ (mm)

ΕΛΛΗΝΙΚΗ ΔΗΜΟΚΡΑΤΙΑ

ΙΟΝΙΟ ΠΑΝΕΠΙΣΤΗΜΙΟ

ΔΙΕΥΘΥΝΣΗ
ΤΕΧΝΙΚΩΝ ΥΠΗΡΕΣΙΩΝ

ΚΤΙΡΙΟ ΤΜΗΜΑΤΟΣ ΜΟΥΣΙΚΩΝ ΣΠΟΥΔΩΝ ΣΤΟ ΟΙΚΟΠΕΔΟ Ε.Α.Σ.Κ.

ΑΡΧΙΤΕΚΤΟΝΙΚΗ ΜΕΛΕΤΗ ΕΦΑΡΜΟΓΗΣ

9η ΠΑΡΟΔΟΣ Δ.ΘΕΟΤΟΚΗ
ΠΕΡΙΟΧΗ ΠΑΛΛΑΔΑ -
Ο.Τ. 379, ΚΕΡΚΥΡΑ

ΑΡΧΙΤΕΚΤΟΝΙΚΗ ΜΕΛΕΤΗ :
Δ.ΒΑΣΙΛΟΠΟΥΛΟΣ

ΣΥΝΕΡΓΑΤΕΣ ΑΡΧΙΤΕΚΤΟΝΕΣ :
Σ.ΚΟΛΟΒΟΥ, Ε.ΝΤΟΥΡΜΑ,
Χ.ΣΟΥΛΙΩΤΗ, Φ.ΓΕΡΟΝΤΑΚΗΣ

ΣΤΑΤΙΚΗ ΜΕΛΕΤΗ:
ΑΡΤΕΜΙΣ
ΣΥΜΒΟΥΛΟΙ ΜΗΧΑΝΙΚΟΙ ΕΠΕ

ΜΕΛΕΤΗ Η/Μ ΕΓΚΑΤΑΣΤΑΣΕΩΝ :
Κ.ΓΕΩΡΓΑΚΟΠΟΥΛΟΣ-
ΣΠ.ΤΣΑΝΤΕΣ & ΣΙΑ Ε.Ε.

ΘΕΜΑ:

ΕΣΩΤΕΡΙΚΕΣ ΤΟΙΧΟΠΟΙΙΕΣ

ΤΥΠΙΚΕΣ ΛΕΠΤΟΜΕΡΕΙΕΣ ΧΩΡΙΣΜΑΤΩΝ ΓΥΨΟΣΑΝΙΔΑΣ ΠΑΧΟΥΣ 255mm (ΤΥΠΟΥ W115 ΤΗΣ KNAUF)

ΚΑΤΑΚΟΡΥΦΗ ΤΟΜΗ

ΚΛΙΜΑΚΑ: **1:2**

ΗΜΕΡΟΜΗΝΙΑ:
ΣΕΠΤΕΜΒΡΙΟΣ 2019

ΑΡΙΘΜΟΣ ΣΧΕΔΙΟΥ:

Λ.05.10

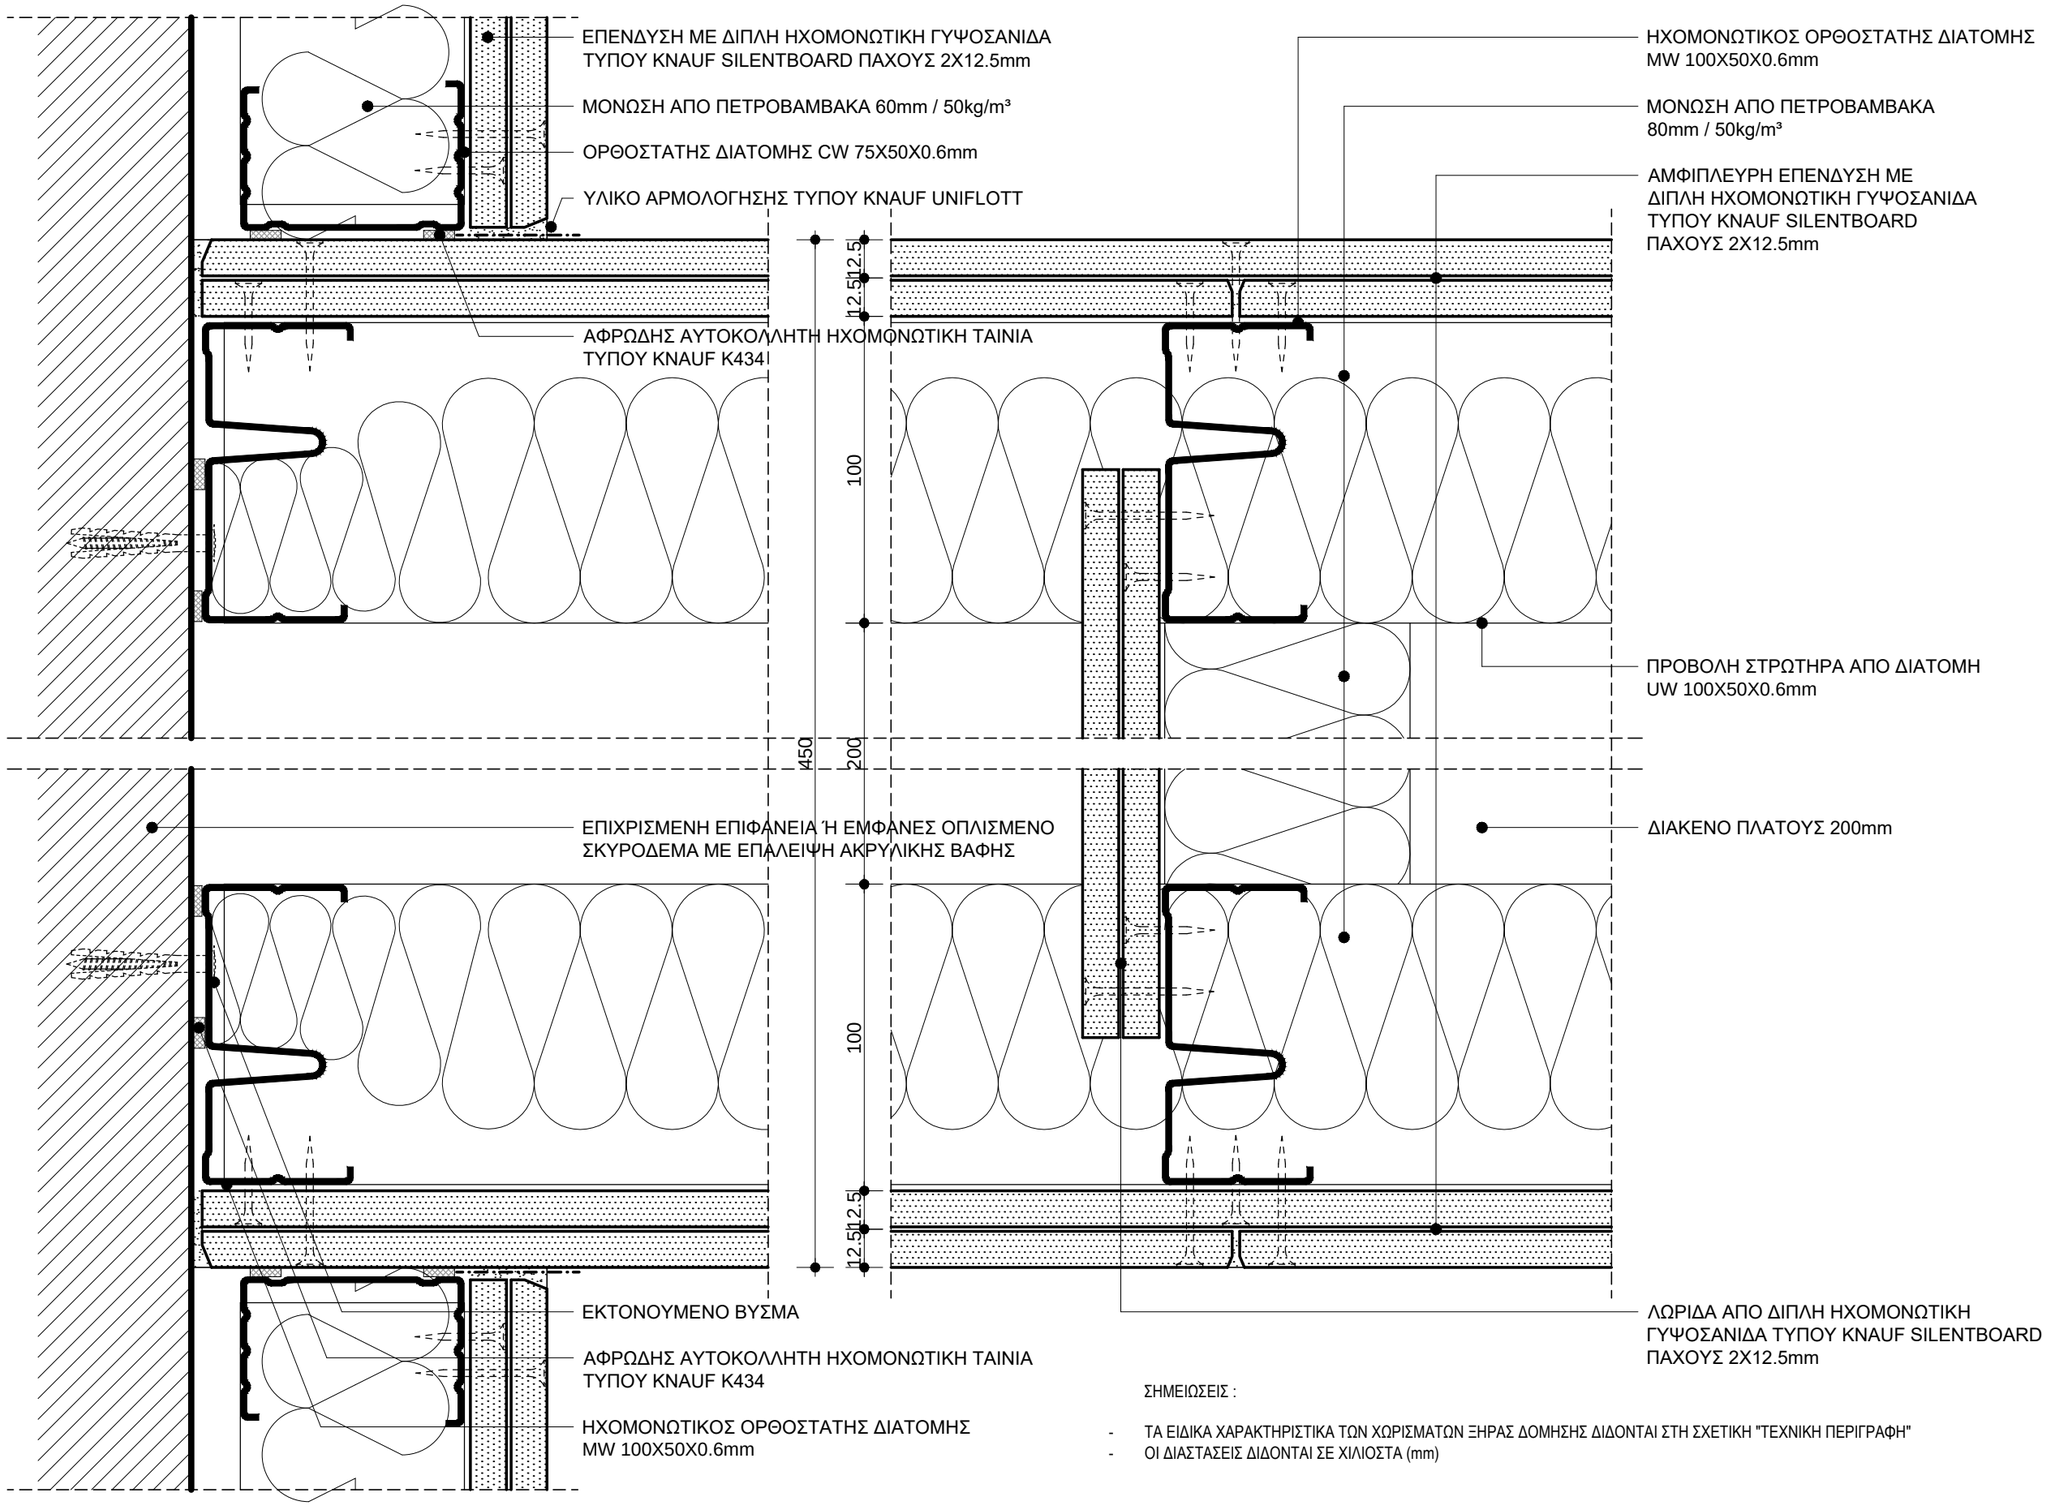

ΣΗΜΕΙΩΣΕΙΣ :

- ΤΑ ΕΙΔΙΚΑ ΧΑΡΑΚΤΗΡΙΣΤΙΚΑ ΤΩΝ ΧΩΡΙΣΜΑΤΩΝ ΞΗΡΑΣ ΔΟΜΗΣΗΣ ΔΙΔΟΝΤΑΙ ΣΤΗ ΣΧΕΤΙΚΗ "ΤΕΧΝΙΚΗ ΠΕΡΙΓΡΑΦΗ"
- ΟΙ ΔΙΑΣΤΑΣΕΙΣ ΔΙΔΟΝΤΑΙ ΣΕ ΧΙΛΙΟΣΤΑ (mm)

ΕΛΛΗΝΙΚΗ ΔΗΜΟΚΡΑΤΙΑ

ΙΟΝΙΟ ΠΑΝΕΠΙΣΤΗΜΙΟ

ΔΙΕΥΘΥΝΣΗ
ΤΕΧΝΙΚΩΝ ΥΠΗΡΕΣΙΩΝ

ΚΤΙΡΙΟ ΤΜΗΜΑΤΟΣ ΜΟΥΣΙΚΩΝ ΣΠΟΥΔΩΝ ΣΤΟ ΟΙΚΟΠΕΔΟ Ε.Α.Σ.Κ.

ΑΡΧΙΤΕΚΤΟΝΙΚΗ ΜΕΛΕΤΗ ΕΦΑΡΜΟΓΗΣ

9η ΠΑΡΟΔΟΣ Δ.ΘΕΟΤΟΚΗ
ΠΕΡΙΟΧΗ ΠΑΛΛΑΔΑ -
Ο.Τ. 379, ΚΕΡΚΥΡΑ

ΑΡΧΙΤΕΚΤΟΝΙΚΗ ΜΕΛΕΤΗ :
Δ.ΒΑΣΙΛΟΠΟΥΛΟΣ
ΣΥΝΕΡΓΑΤΕΣ ΑΡΧΙΤΕΚΤΟΝΕΣ :
Σ.ΚΟΛΟΒΟΥ, Ε.ΝΤΟΥΡΜΑ,
Χ.ΣΟΥΛΙΩΤΗ, Φ.ΓΕΡΟΝΤΑΚΗΣ
ΣΤΑΤΙΚΗ ΜΕΛΕΤΗ:
ΑΡΤΕΜΙΣ
ΣΥΜΒΟΥΛΟΙ ΜΗΧΑΝΙΚΟΙ ΕΠΕ
ΜΕΛΕΤΗ Η/Μ ΕΓΚΑΤΑΣΤΑΣΕΩΝ :
Κ.ΓΕΩΡΓΑΚΟΠΟΥΛΟΣ-
ΣΠ.ΤΣΑΝΤΕΣ & ΣΙΑ Ε.Ε.

ΘΕΜΑ:

ΕΣΩΤΕΡΙΚΕΣ ΤΟΙΧΟΠΟΙΙΕΣ

ΤΥΠΙΚΕΣ ΛΕΠΤΟΜΕΡΕΙΕΣ ΧΩΡΙΣΜΑΤΩΝ ΓΥΨΟΣΑΝΙΔΑΣ ΠΑΧΟΥΣ 450mm (ΤΥΠΟΥ W145 ΤΗΣ KNAUF)

ΟΡΙΖΟΝΤΙΑ ΤΟΜΗ

ΚΛΙΜΑΚΑ: **1:2**

ΗΜΕΡΟΜΗΝΙΑ:
ΣΕΠΤΕΜΒΡΙΟΣ 2019

ΑΡΙΘΜΟΣ ΣΧΕΔΙΟΥ:

Λ.05.11

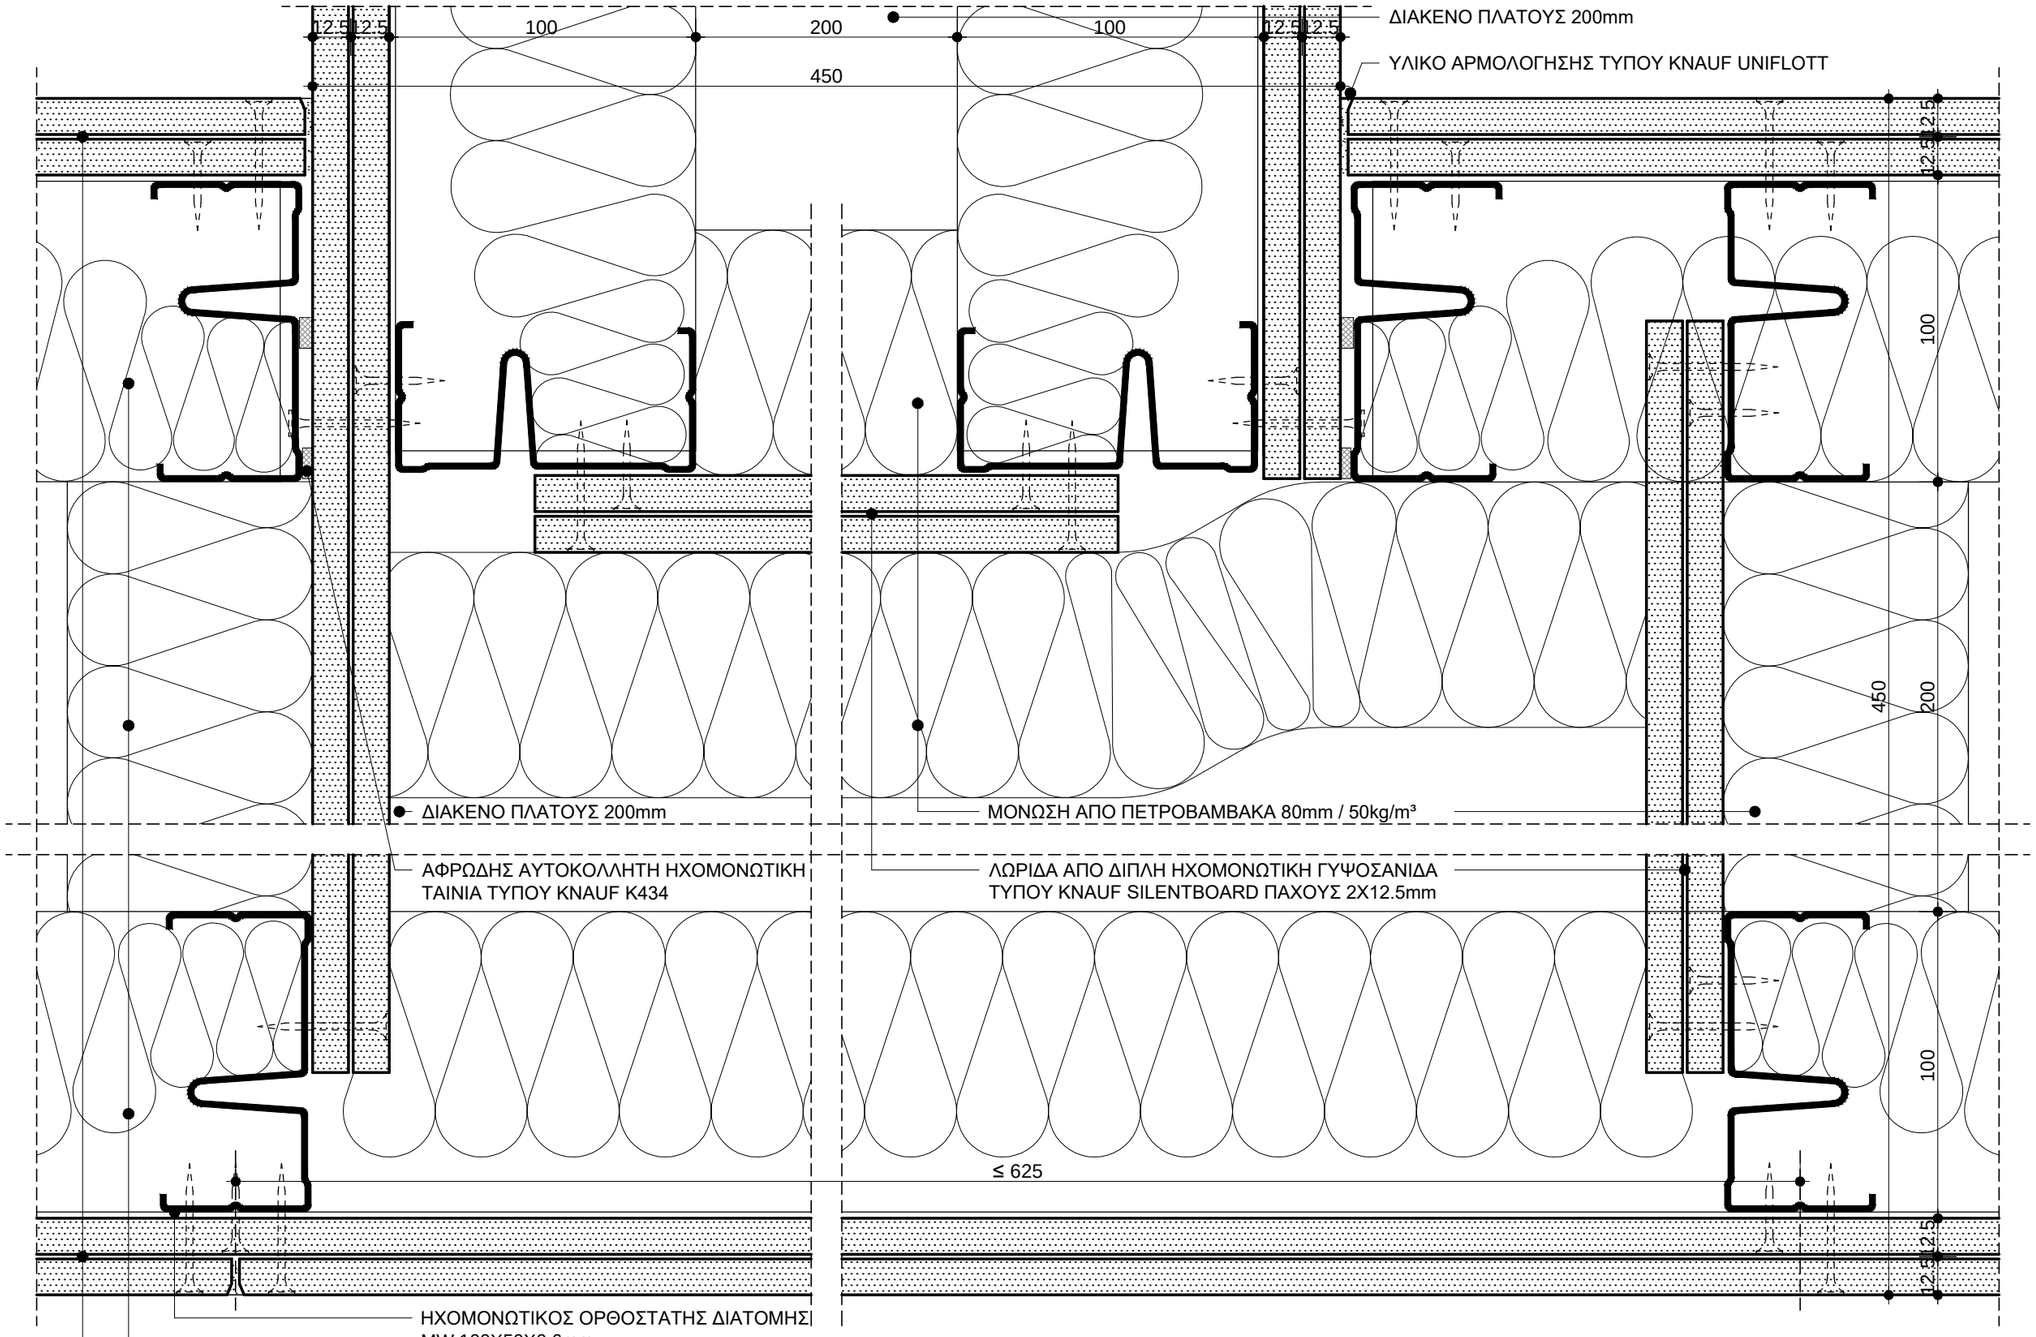

ΣΗΜΕΙΩΣΕΙΣ :

- ΤΑ ΕΙΔΙΚΑ ΧΑΡΑΚΤΗΡΙΣΤΙΚΑ ΤΩΝ ΧΩΡΙΣΜΑΤΩΝ ΞΗΡΑΣ ΔΟΜΗΣΗΣ ΔΙΔΟΝΤΑΙ ΣΤΗ ΣΧΕΤΙΚΗ "ΤΕΧΝΙΚΗ ΠΕΡΙΓΡΑΦΗ"
- ΟΙ ΔΙΑΣΤΑΣΕΙΣ ΔΙΔΟΝΤΑΙ ΣΕ ΧΙΛΙΟΣΤΑ (mm)

ΕΛΛΗΝΙΚΗ ΔΗΜΟΚΡΑΤΙΑ

ΙΟΝΙΟ ΠΑΝΕΠΙΣΤΗΜΙΟ

ΔΙΕΥΘΥΝΣΗ
ΤΕΧΝΙΚΩΝ ΥΠΗΡΕΣΙΩΝ

ΚΤΙΡΙΟ ΤΜΗΜΑΤΟΣ ΜΟΥΣΙΚΩΝ ΣΠΟΥΔΩΝ ΣΤΟ ΟΙΚΟΠΕΔΟ Ε.Α.Σ.Κ.

ΑΡΧΙΤΕΚΤΟΝΙΚΗ ΜΕΛΕΤΗ ΕΦΑΡΜΟΓΗΣ

9η ΠΑΡΟΔΟΣ Δ.ΘΕΟΤΟΚΗ
ΠΕΡΙΟΧΗ ΠΑΛΛΑΔΑ -
Ο.Τ. 379, ΚΕΡΚΥΡΑ

ΑΡΧΙΤΕΚΤΟΝΙΚΗ ΜΕΛΕΤΗ :

Δ.ΒΑΣΙΛΟΠΟΥΛΟΣ

ΣΥΝΕΡΓΑΤΕΣ ΑΡΧΙΤΕΚΤΟΝΕΣ :

Σ.ΚΟΛΟΒΟΥ, Ε.ΝΤΟΥΡΜΑ,
Χ.ΣΟΥΛΙΩΤΗ, Φ.ΓΕΡΟΝΤΑΚΗΣ

ΣΤΑΤΙΚΗ ΜΕΛΕΤΗ:

ΑΡΤΕΜΙΣ
ΣΥΜΒΟΥΛΟΙ ΜΗΧΑΝΙΚΟΙ ΕΠΕ

ΜΕΛΕΤΗ Η/Μ ΕΓΚΑΤΑΣΤΑΣΕΩΝ :

Κ.ΓΕΩΡΓΑΚΟΠΟΥΛΟΣ-
ΣΠ.ΤΣΑΝΤΕΣ & ΣΙΑ Ε.Ε.

ΘΕΜΑ:

ΕΣΩΤΕΡΙΚΕΣ ΤΟΙΧΟΠΟΙΙΕΣ

ΤΥΠΙΚΕΣ ΛΕΠΤΟΜΕΡΕΙΕΣ ΧΩΡΙΣΜΑΤΩΝ ΓΥΨΟΣΑΝΙΔΑΣ ΠΑΧΟΥΣ 450mm (ΤΥΠΟΥ W145 ΤΗΣ KNAUF)

ΟΡΙΖΟΝΤΙΑ ΤΟΜΗ

ΚΛΙΜΑΚΑ: **1:2**

ΗΜΕΡΟΜΗΝΙΑ:
ΣΕΠΤΕΜΒΡΙΟΣ 2019

ΑΡΙΘΜΟΣ ΣΧΕΔΙΟΥ:

Λ.05.12

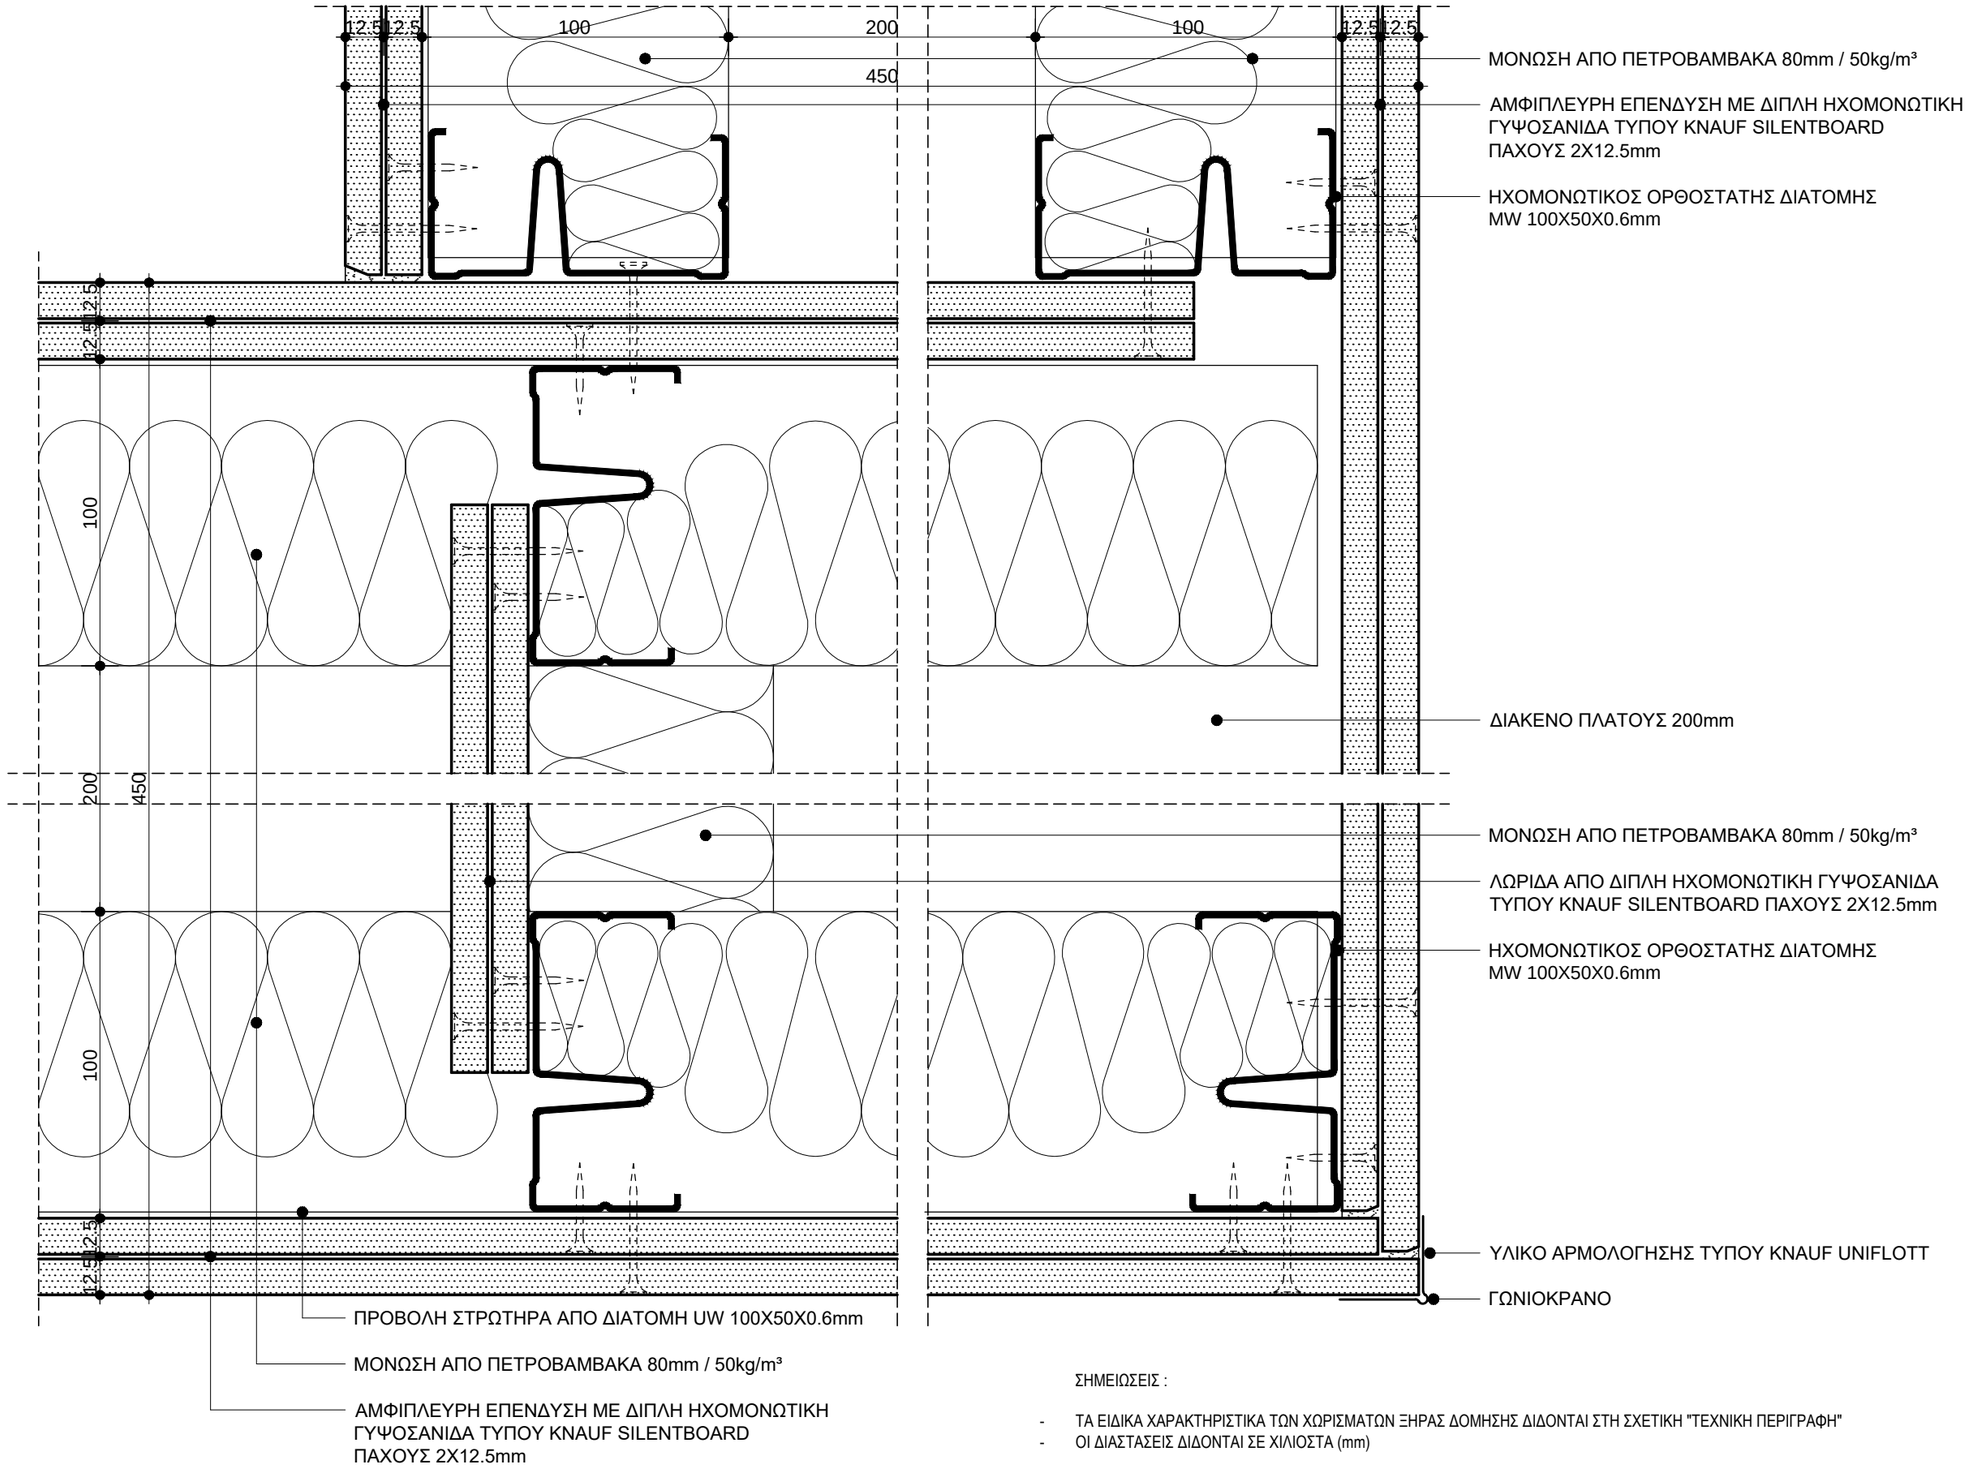

ΣΗΜΕΙΩΣΕΙΣ :

- ΤΑ ΕΙΔΙΚΑ ΧΑΡΑΚΤΗΡΙΣΤΙΚΑ ΤΩΝ ΧΩΡΙΣΜΑΤΩΝ ΞΗΡΑΣ ΔΟΜΗΣΗΣ ΔΙΔΟΝΤΑΙ ΣΤΗ ΣΧΕΤΙΚΗ "ΤΕΧΝΙΚΗ ΠΕΡΙΓΡΑΦΗ"
- ΟΙ ΔΙΑΣΤΑΣΕΙΣ ΔΙΔΟΝΤΑΙ ΣΕ ΧΙΛΙΟΣΤΑ (mm)

ΕΛΛΗΝΙΚΗ ΔΗΜΟΚΡΑΤΙΑ

ΙΟΝΙΟ ΠΑΝΕΠΙΣΤΗΜΙΟ

ΔΙΕΥΘΥΝΣΗ
ΤΕΧΝΙΚΩΝ ΥΠΗΡΕΣΙΩΝ

ΚΤΙΡΙΟ ΤΜΗΜΑΤΟΣ ΜΟΥΣΙΚΩΝ ΣΠΟΥΔΩΝ ΣΤΟ ΟΙΚΟΠΕΔΟ Ε.Α.Σ.Κ.

ΑΡΧΙΤΕΚΤΟΝΙΚΗ ΜΕΛΕΤΗ ΕΦΑΡΜΟΓΗΣ

9η ΠΑΡΟΔΟΣ Δ.ΘΕΟΤΟΚΗ
ΠΕΡΙΟΧΗ ΠΑΛΛΑΔΑ -
Ο.Τ. 379, ΚΕΡΚΥΡΑ

ΑΡΧΙΤΕΚΤΟΝΙΚΗ ΜΕΛΕΤΗ :
Δ.ΒΑΣΙΛΟΠΟΥΛΟΣ

ΣΥΝΕΡΓΑΤΕΣ ΑΡΧΙΤΕΚΤΟΝΕΣ :
Σ.ΚΟΛΟΒΟΥ, Ε.ΝΤΟΥΡΜΑ,
Χ.ΣΟΥΛΙΩΤΗ, Φ.ΓΕΡΟΝΤΑΚΗΣ

ΣΤΑΤΙΚΗ ΜΕΛΕΤΗ:
ΑΡΤΕΜΙΣ
ΣΥΜΒΟΥΛΟΙ ΜΗΧΑΝΙΚΟΙ ΕΠΕ

ΜΕΛΕΤΗ Η/Μ ΕΓΚΑΤΑΣΤΑΣΕΩΝ :
Κ.ΓΕΩΡΓΑΚΟΠΟΥΛΟΣ-
ΣΠ.ΤΣΑΝΤΕΣ & ΣΙΑ Ε.Ε.

ΘΕΜΑ:

ΕΣΩΤΕΡΙΚΕΣ ΤΟΙΧΟΠΟΙΙΕΣ

ΤΥΠΙΚΕΣ ΛΕΠΤΟΜΕΡΕΙΕΣ ΧΩΡΙΣΜΑΤΩΝ ΓΥΨΟΣΑΝΙΔΑΣ ΠΑΧΟΥΣ 450mm (ΤΥΠΟΥ W145 ΤΗΣ KNAUF)

ΟΡΙΖΟΝΤΙΑ ΤΟΜΗ

ΚΛΙΜΑΚΑ: **1:2**

ΗΜΕΡΟΜΗΝΙΑ:
ΣΕΠΤΕΜΒΡΙΟΣ 2019

ΑΡΙΘΜΟΣ ΣΧΕΔΙΟΥ:

Λ.05.13

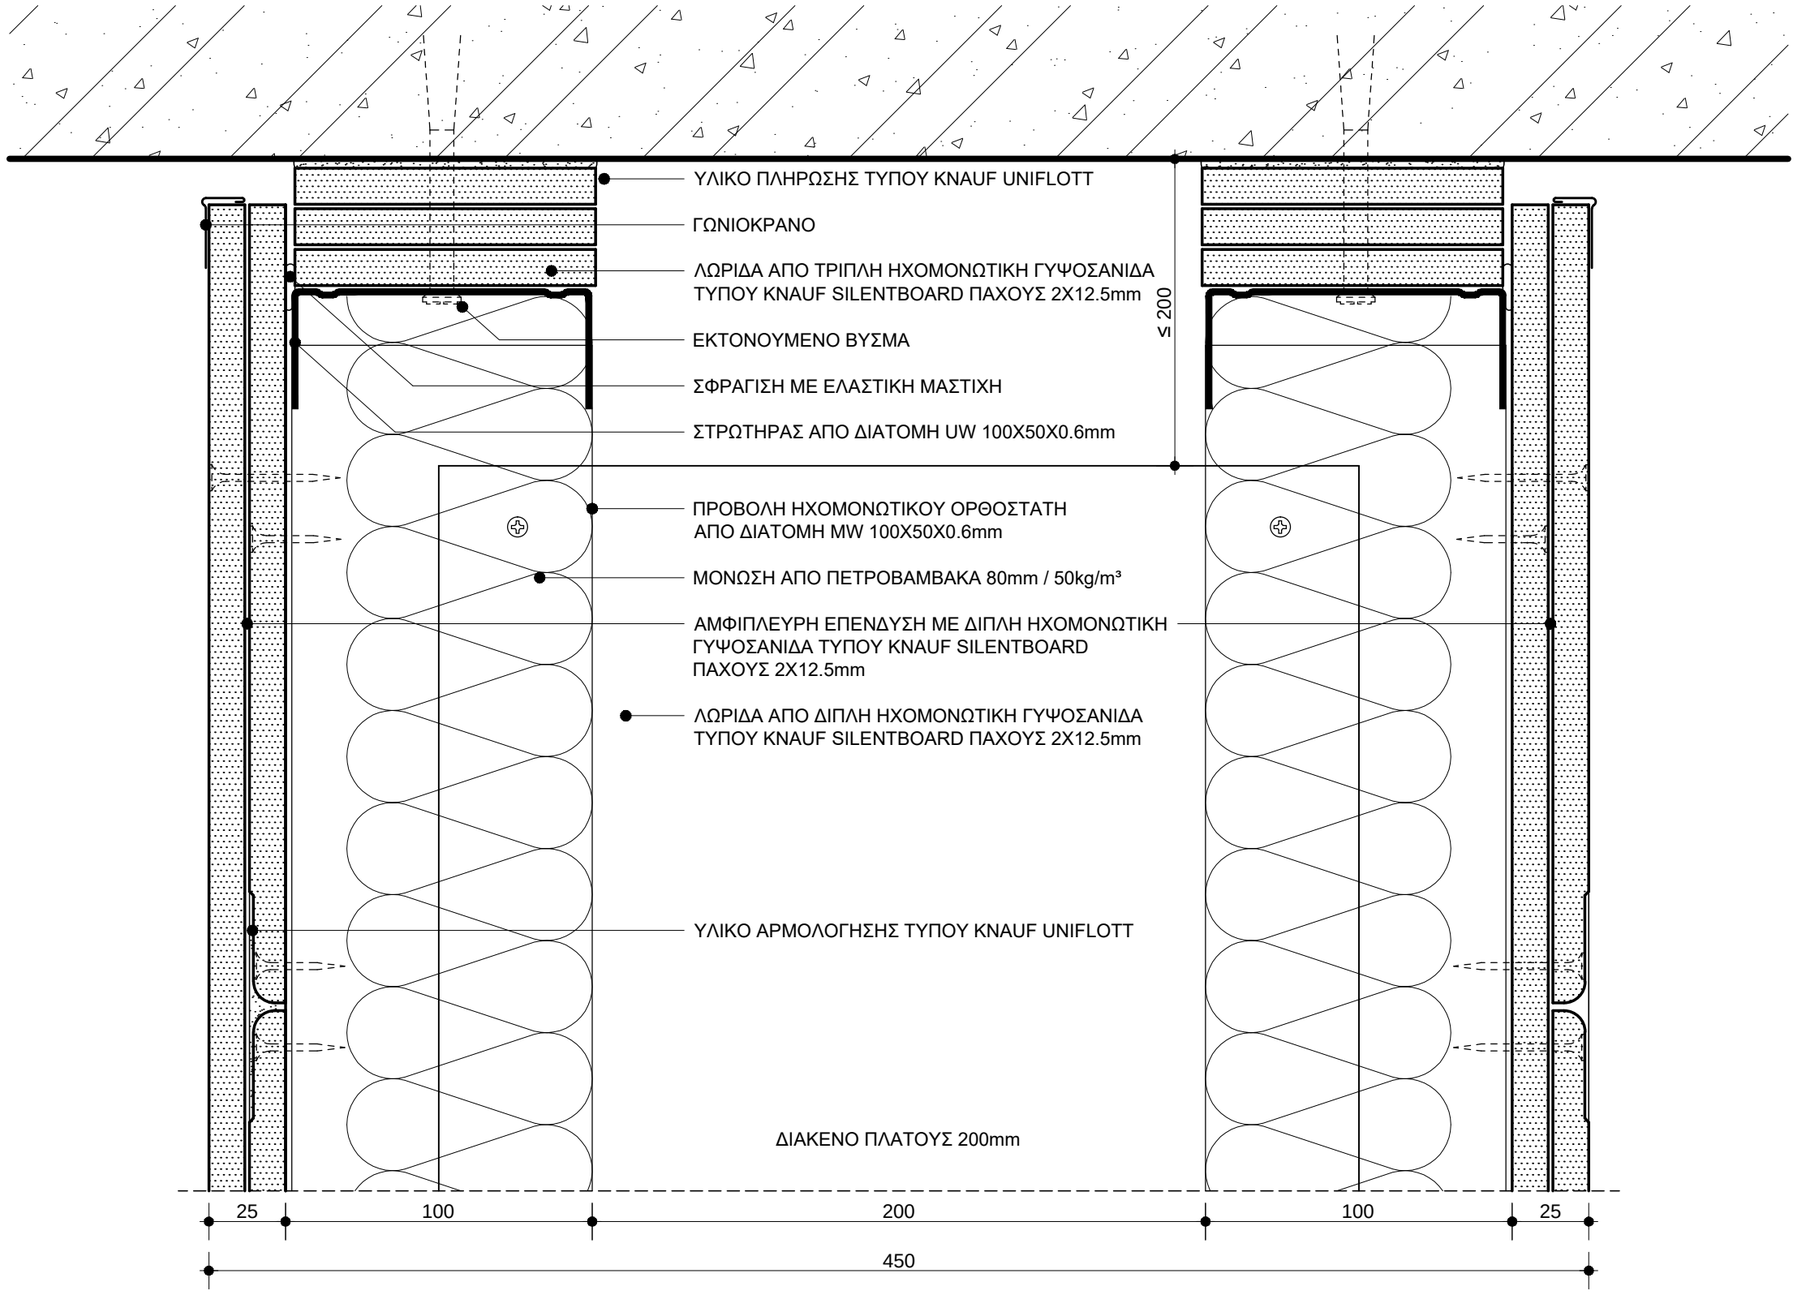

ΣΗΜΕΙΩΣΕΙΣ :

- ΤΑ ΕΙΔΙΚΑ ΧΑΡΑΚΤΗΡΙΣΤΙΚΑ ΤΩΝ ΧΩΡΙΣΜΑΤΩΝ ΞΗΡΑΣ ΔΟΜΗΣΗΣ ΔΙΔΟΝΤΑΙ ΣΤΗ ΣΧΕΤΙΚΗ "ΤΕΧΝΙΚΗ ΠΕΡΙΓΡΑΦΗ"
- ΟΙ ΔΙΑΣΤΑΣΕΙΣ ΔΙΔΟΝΤΑΙ ΣΕ ΧΙΛΙΟΣΤΑ (mm)

ΕΛΛΗΝΙΚΗ ΔΗΜΟΚΡΑΤΙΑ

ΙΟΝΙΟ ΠΑΝΕΠΙΣΤΗΜΙΟ

ΔΙΕΥΘΥΝΣΗ
ΤΕΧΝΙΚΩΝ ΥΠΗΡΕΣΙΩΝ

ΚΤΙΡΙΟ ΤΜΗΜΑΤΟΣ ΜΟΥΣΙΚΩΝ ΣΠΟΥΔΩΝ ΣΤΟ ΟΙΚΟΠΕΔΟ Ε.Α.Σ.Κ.

ΑΡΧΙΤΕΚΤΟΝΙΚΗ ΜΕΛΕΤΗ ΕΦΑΡΜΟΓΗΣ

9η ΠΑΡΟΔΟΣ Δ.ΘΕΟΤΟΚΗ
ΠΕΡΙΟΧΗ ΠΑΛΛΑΔΑ -
Ο.Τ. 379, ΚΕΡΚΥΡΑ

ΑΡΧΙΤΕΚΤΟΝΙΚΗ ΜΕΛΕΤΗ :
Δ.ΒΑΣΙΛΟΠΟΥΛΟΣ

ΣΥΝΕΡΓΑΤΕΣ ΑΡΧΙΤΕΚΤΟΝΕΣ :
Σ.ΚΟΛΟΒΟΥ, Ε.ΝΤΟΥΡΜΑ,
Χ.ΣΟΥΛΙΩΤΗ, Φ.ΓΕΡΟΝΤΑΚΗΣ

ΣΤΑΤΙΚΗ ΜΕΛΕΤΗ:
ΑΡΤΕΜΙΣ
ΣΥΜΒΟΥΛΟΙ ΜΗΧΑΝΙΚΟΙ ΕΠΕ

ΜΕΛΕΤΗ Η/Μ ΕΓΚΑΤΑΣΤΑΣΕΩΝ :
Κ.ΓΕΩΡΓΑΚΟΠΟΥΛΟΣ-
ΣΠ.ΤΣΑΝΤΕΣ & ΣΙΑ Ε.Ε.

ΘΕΜΑ:

ΕΣΩΤΕΡΙΚΕΣ ΤΟΙΧΟΠΟΙΙΕΣ

ΤΥΠΙΚΕΣ ΛΕΠΤΟΜΕΡΕΙΕΣ ΧΩΡΙΣΜΑΤΩΝ ΓΥΨΟΣΑΝΙΔΑΣ ΠΑΧΟΥΣ 450mm (ΤΥΠΟΥ W145 ΤΗΣ KNAUF)

ΚΑΤΑΚΟΡΥΦΗ ΤΟΜΗ (ΟΡΟΦΗ)

ΚΛΙΜΑΚΑ: **1:2**

ΗΜΕΡΟΜΗΝΙΑ:
ΣΕΠΤΕΜΒΡΙΟΣ 2019

ΑΡΙΘΜΟΣ ΣΧΕΔΙΟΥ:

Λ.05.14

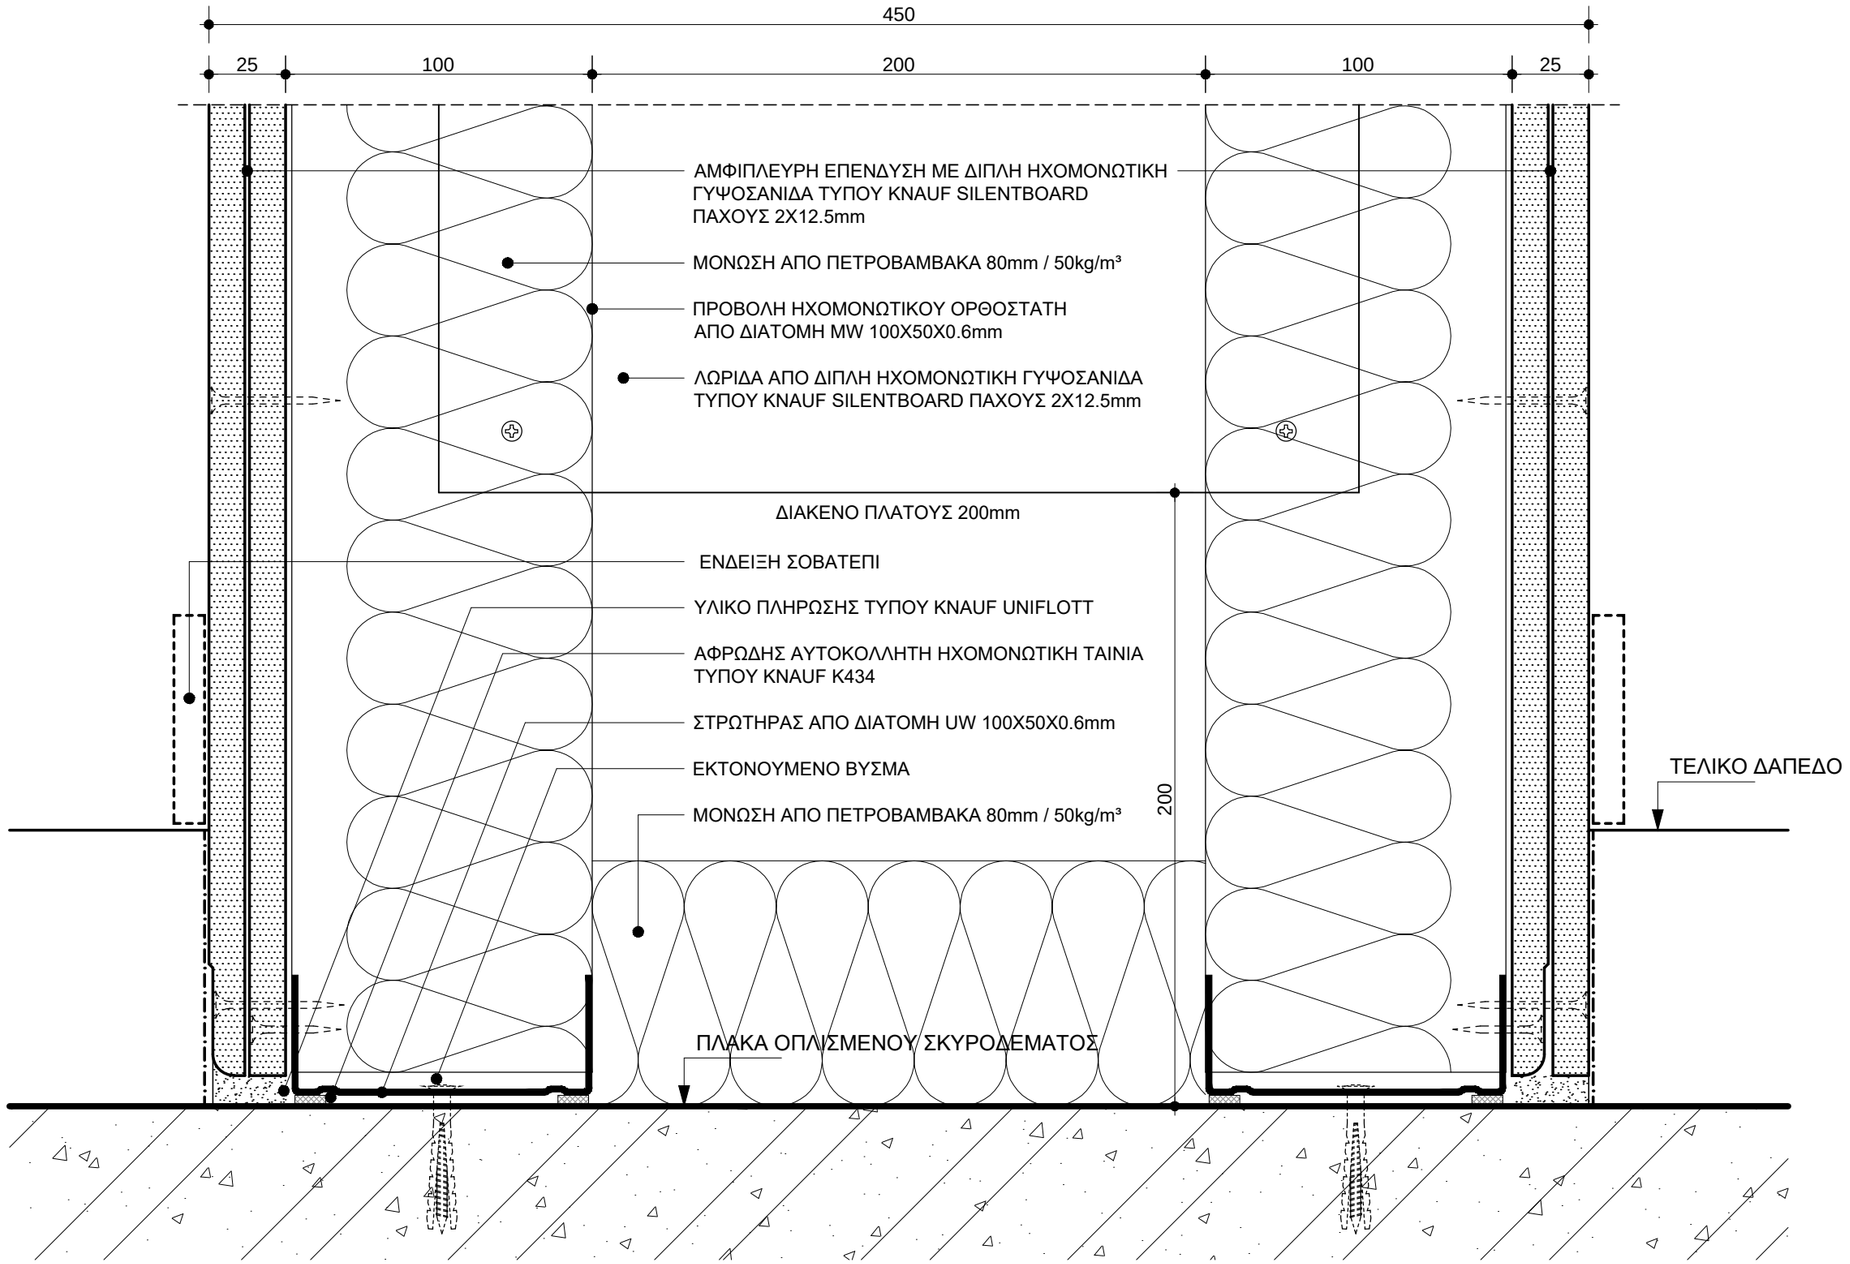

ΣΗΜΕΙΩΣΕΙΣ :

- ΤΑ ΕΙΔΙΚΑ ΧΑΡΑΚΤΗΡΙΣΤΙΚΑ ΤΩΝ ΧΩΡΙΣΜΑΤΩΝ ΞΗΡΑΣ ΔΟΜΗΣΗΣ ΔΙΔΟΝΤΑΙ ΣΤΗ ΣΧΕΤΙΚΗ "ΤΕΧΝΙΚΗ ΠΕΡΙΓΡΑΦΗ"
- ΟΙ ΔΙΑΣΤΑΣΕΙΣ ΔΙΔΟΝΤΑΙ ΣΕ ΧΙΛΙΟΣΤΑ (mm)

ΕΛΛΗΝΙΚΗ ΔΗΜΟΚΡΑΤΙΑ

ΙΟΝΙΟ ΠΑΝΕΠΙΣΤΗΜΙΟ

ΔΙΕΥΘΥΝΣΗ
ΤΕΧΝΙΚΩΝ ΥΠΗΡΕΣΙΩΝ

ΚΤΙΡΙΟ ΤΜΗΜΑΤΟΣ ΜΟΥΣΙΚΩΝ ΣΠΟΥΔΩΝ ΣΤΟ ΟΙΚΟΠΕΔΟ Ε.Α.Σ.Κ.

ΑΡΧΙΤΕΚΤΟΝΙΚΗ ΜΕΛΕΤΗ ΕΦΑΡΜΟΓΗΣ

9η ΠΑΡΟΔΟΣ Δ.ΘΕΟΤΟΚΗ
ΠΕΡΙΟΧΗ ΠΑΛΛΑΔΑ -
Ο.Τ. 379, ΚΕΡΚΥΡΑ

ΑΡΧΙΤΕΚΤΟΝΙΚΗ ΜΕΛΕΤΗ :
Δ.ΒΑΣΙΛΟΠΟΥΛΟΣ

ΣΥΝΕΡΓΑΤΕΣ ΑΡΧΙΤΕΚΤΟΝΕΣ :
Σ.ΚΟΛΟΒΟΥ, Ε.ΝΤΟΥΡΜΑ,
Χ.ΣΟΥΛΙΩΤΗ, Φ.ΓΕΡΟΝΤΑΚΗΣ

ΣΤΑΤΙΚΗ ΜΕΛΕΤΗ:
ΑΡΤΕΜΙΣ
ΣΥΜΒΟΥΛΟΙ ΜΗΧΑΝΙΚΟΙ ΕΠΕ

ΜΕΛΕΤΗ Η/Μ ΕΓΚΑΤΑΣΤΑΣΕΩΝ :
Κ.ΓΕΩΡΓΑΚΟΠΟΥΛΟΣ-
ΣΠ.ΤΣΑΝΤΕΣ & ΣΙΑ Ε.Ε.

ΘΕΜΑ:

ΕΣΩΤΕΡΙΚΕΣ ΤΟΙΧΟΠΟΙΙΕΣ

ΤΥΠΙΚΕΣ ΛΕΠΤΟΜΕΡΕΙΕΣ ΧΩΡΙΣΜΑΤΩΝ ΓΥΨΟΣΑΝΙΔΑΣ ΠΑΧΟΥΣ 450mm (ΤΥΠΟΥ W145 ΤΗΣ KNAUF)

ΚΑΤΑΚΟΡΥΦΗ ΤΟΜΗ (ΔΑΠΕΔΟ)

ΚΛΙΜΑΚΑ: **1:2**

ΗΜΕΡΟΜΗΝΙΑ:
ΣΕΠΤΕΜΒΡΙΟΣ 2019

ΑΡΙΘΜΟΣ ΣΧΕΔΙΟΥ:

Λ.05.15

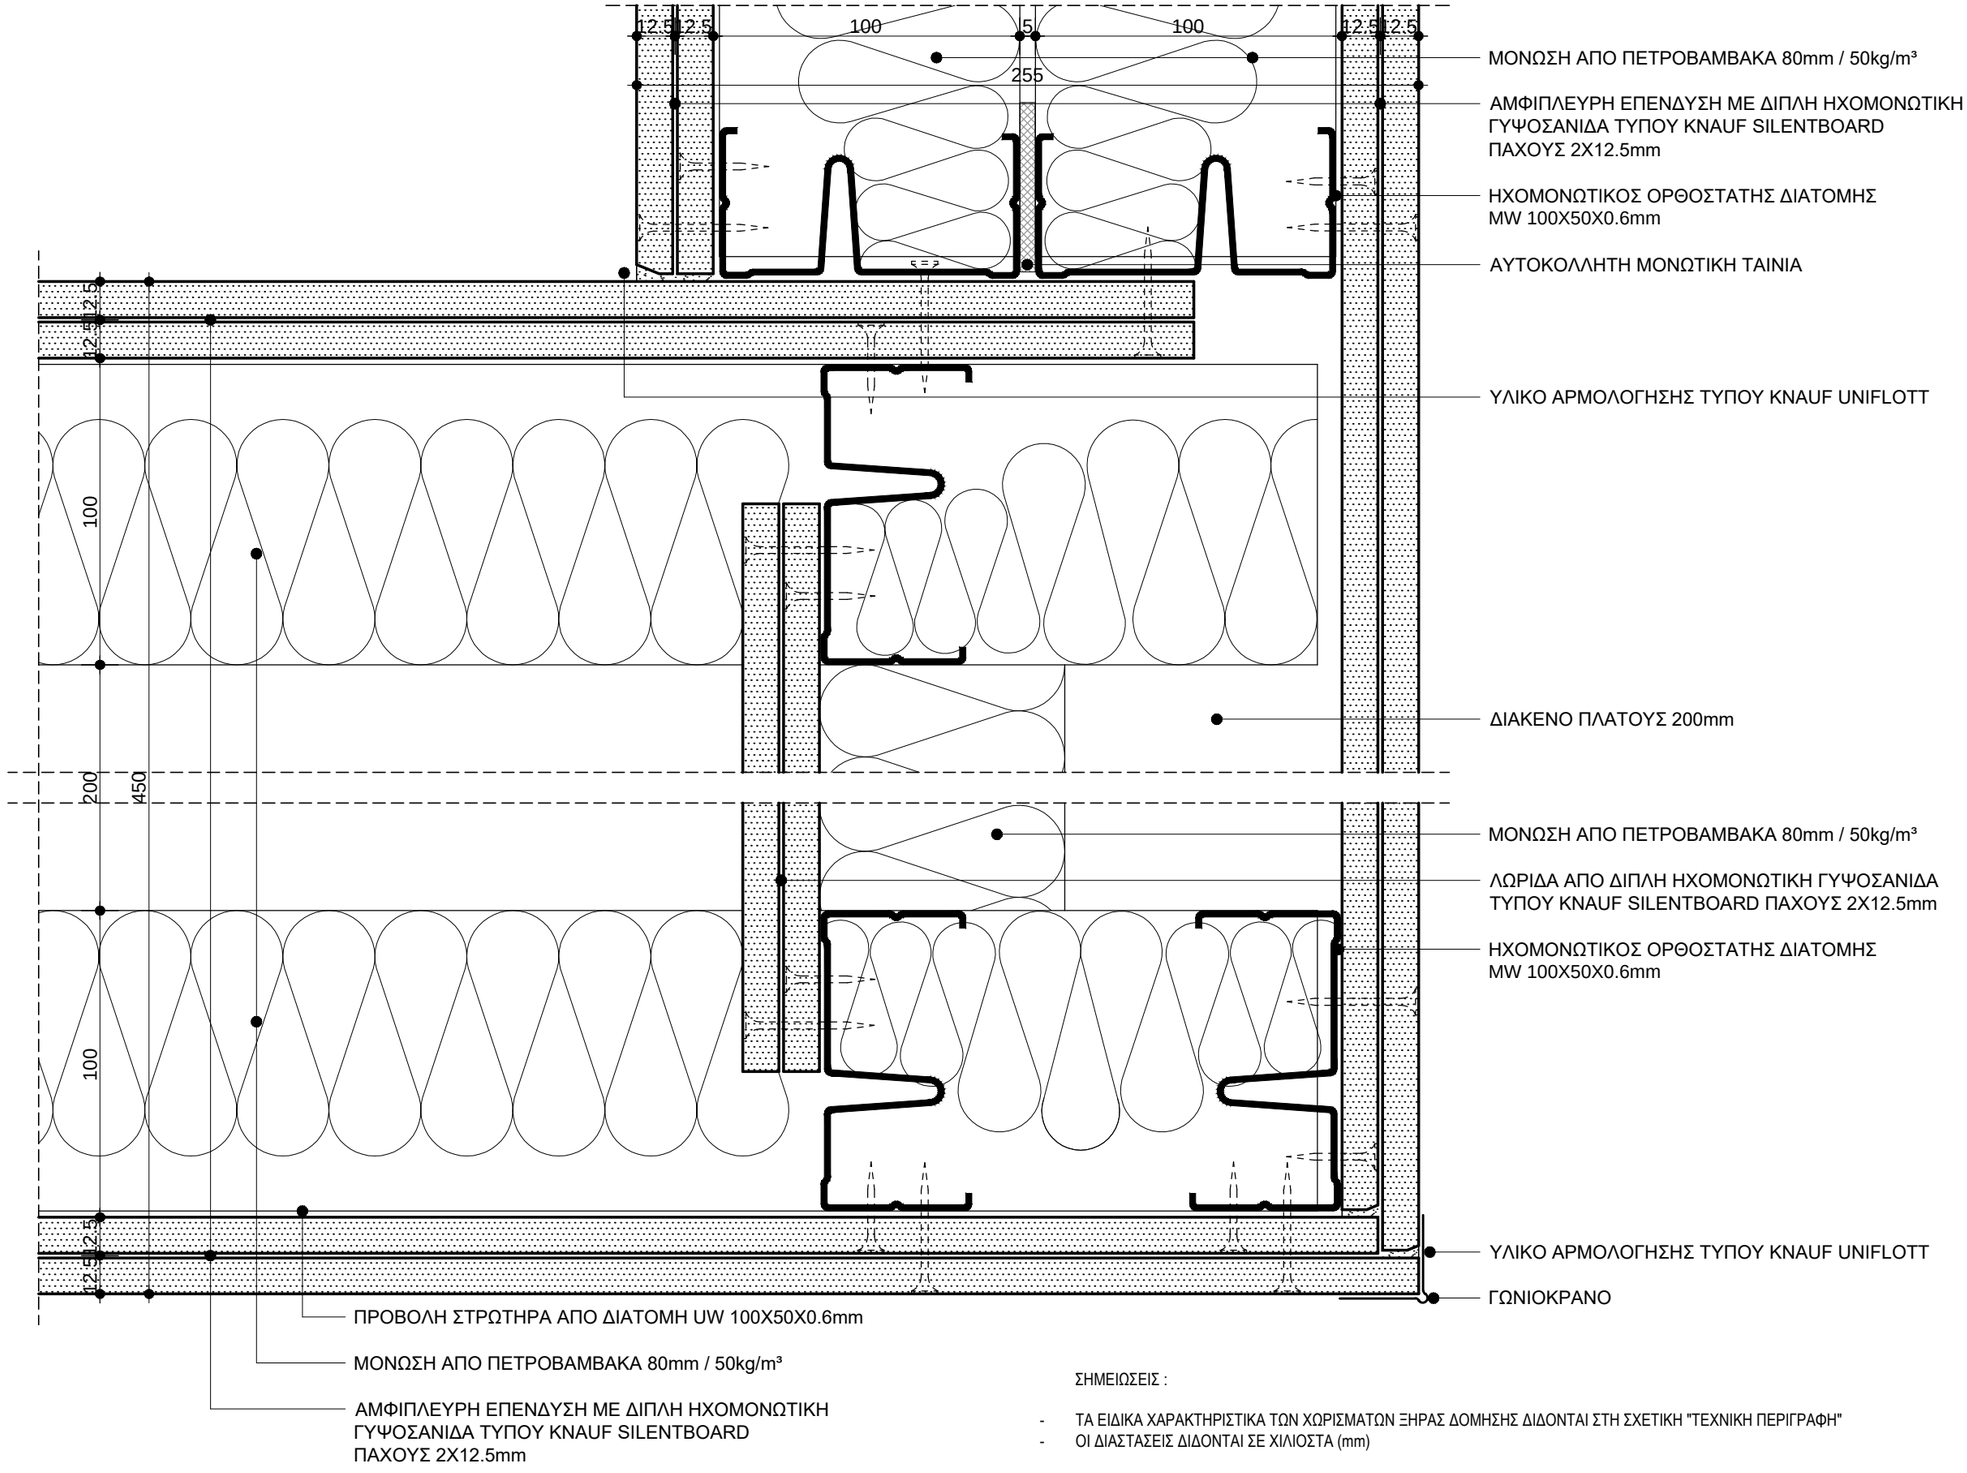

ΣΗΜΕΙΩΣΕΙΣ :

- ΤΑ ΕΙΔΙΚΑ ΧΑΡΑΚΤΗΡΙΣΤΙΚΑ ΤΩΝ ΧΩΡΙΣΜΑΤΩΝ ΞΗΡΑΣ ΔΟΜΗΣΗΣ ΔΙΔΟΝΤΑΙ ΣΤΗ ΣΧΕΤΙΚΗ "ΤΕΧΝΙΚΗ ΠΕΡΙΓΡΑΦΗ"
- ΟΙ ΔΙΑΣΤΑΣΕΙΣ ΔΙΔΟΝΤΑΙ ΣΕ ΧΙΛΙΟΣΤΑ (mm)

ΕΛΛΗΝΙΚΗ ΔΗΜΟΚΡΑΤΙΑ

ΙΟΝΙΟ ΠΑΝΕΠΙΣΤΗΜΙΟ

ΔΙΕΥΘΥΝΣΗ
ΤΕΧΝΙΚΩΝ ΥΠΗΡΕΣΙΩΝ

ΚΤΙΡΙΟ ΤΜΗΜΑΤΟΣ ΜΟΥΣΙΚΩΝ ΣΠΟΥΔΩΝ ΣΤΟ ΟΙΚΟΠΕΔΟ Ε.Α.Σ.Κ.

ΑΡΧΙΤΕΚΤΟΝΙΚΗ ΜΕΛΕΤΗ ΕΦΑΡΜΟΓΗΣ

9η ΠΑΡΟΔΟΣ Δ.ΘΕΟΤΟΚΗ
ΠΕΡΙΟΧΗ ΠΑΛΛΑΔΑ -
Ο.Τ. 379, ΚΕΡΚΥΡΑ

ΑΡΧΙΤΕΚΤΟΝΙΚΗ ΜΕΛΕΤΗ :
Δ.ΒΑΣΙΛΟΠΟΥΛΟΣ

ΣΥΝΕΡΓΑΤΕΣ ΑΡΧΙΤΕΚΤΟΝΕΣ :
Σ.ΚΟΛΟΒΟΥ, Ε.ΝΤΟΥΡΜΑ,
Χ.ΣΟΥΛΙΩΤΗ, Φ.ΓΕΡΟΝΤΑΚΗΣ

ΣΤΑΤΙΚΗ ΜΕΛΕΤΗ:
ΑΡΤΕΜΙΣ
ΣΥΜΒΟΥΛΟΙ ΜΗΧΑΝΙΚΟΙ ΕΠΕ

ΜΕΛΕΤΗ Η/Μ ΕΓΚΑΤΑΣΤΑΣΕΩΝ :
Κ.ΓΕΩΡΓΑΚΟΠΟΥΛΟΣ-
ΣΠ.ΤΣΑΝΤΕΣ & ΣΙΑ Ε.Ε.

ΘΕΜΑ:

ΕΣΩΤΕΡΙΚΕΣ ΤΟΙΧΟΠΟΙΙΕΣ

ΤΥΠΙΚΗ ΛΕΠΤΟΜΕΡΕΙΑ ΣΥΝΑΡΜΟΓΗΣ ΧΩΡΙΣΜΑΤΩΝ ΓΥΨΟΣΑΝΙΔΑΣ ΠΑΧΟΥΣ 450mm ΚΑΙ 255mm (ΤΥΠΟΥ W145-W115 ΤΗΣ KNAUF)

ΟΡΙΖΟΝΤΙΑ ΤΟΜΗ

ΚΛΙΜΑΚΑ: **1:2**

ΗΜΕΡΟΜΗΝΙΑ:
ΣΕΠΤΕΜΒΡΙΟΣ 2019

ΑΡΙΘΜΟΣ ΣΧΕΔΙΟΥ:

Λ.05.16

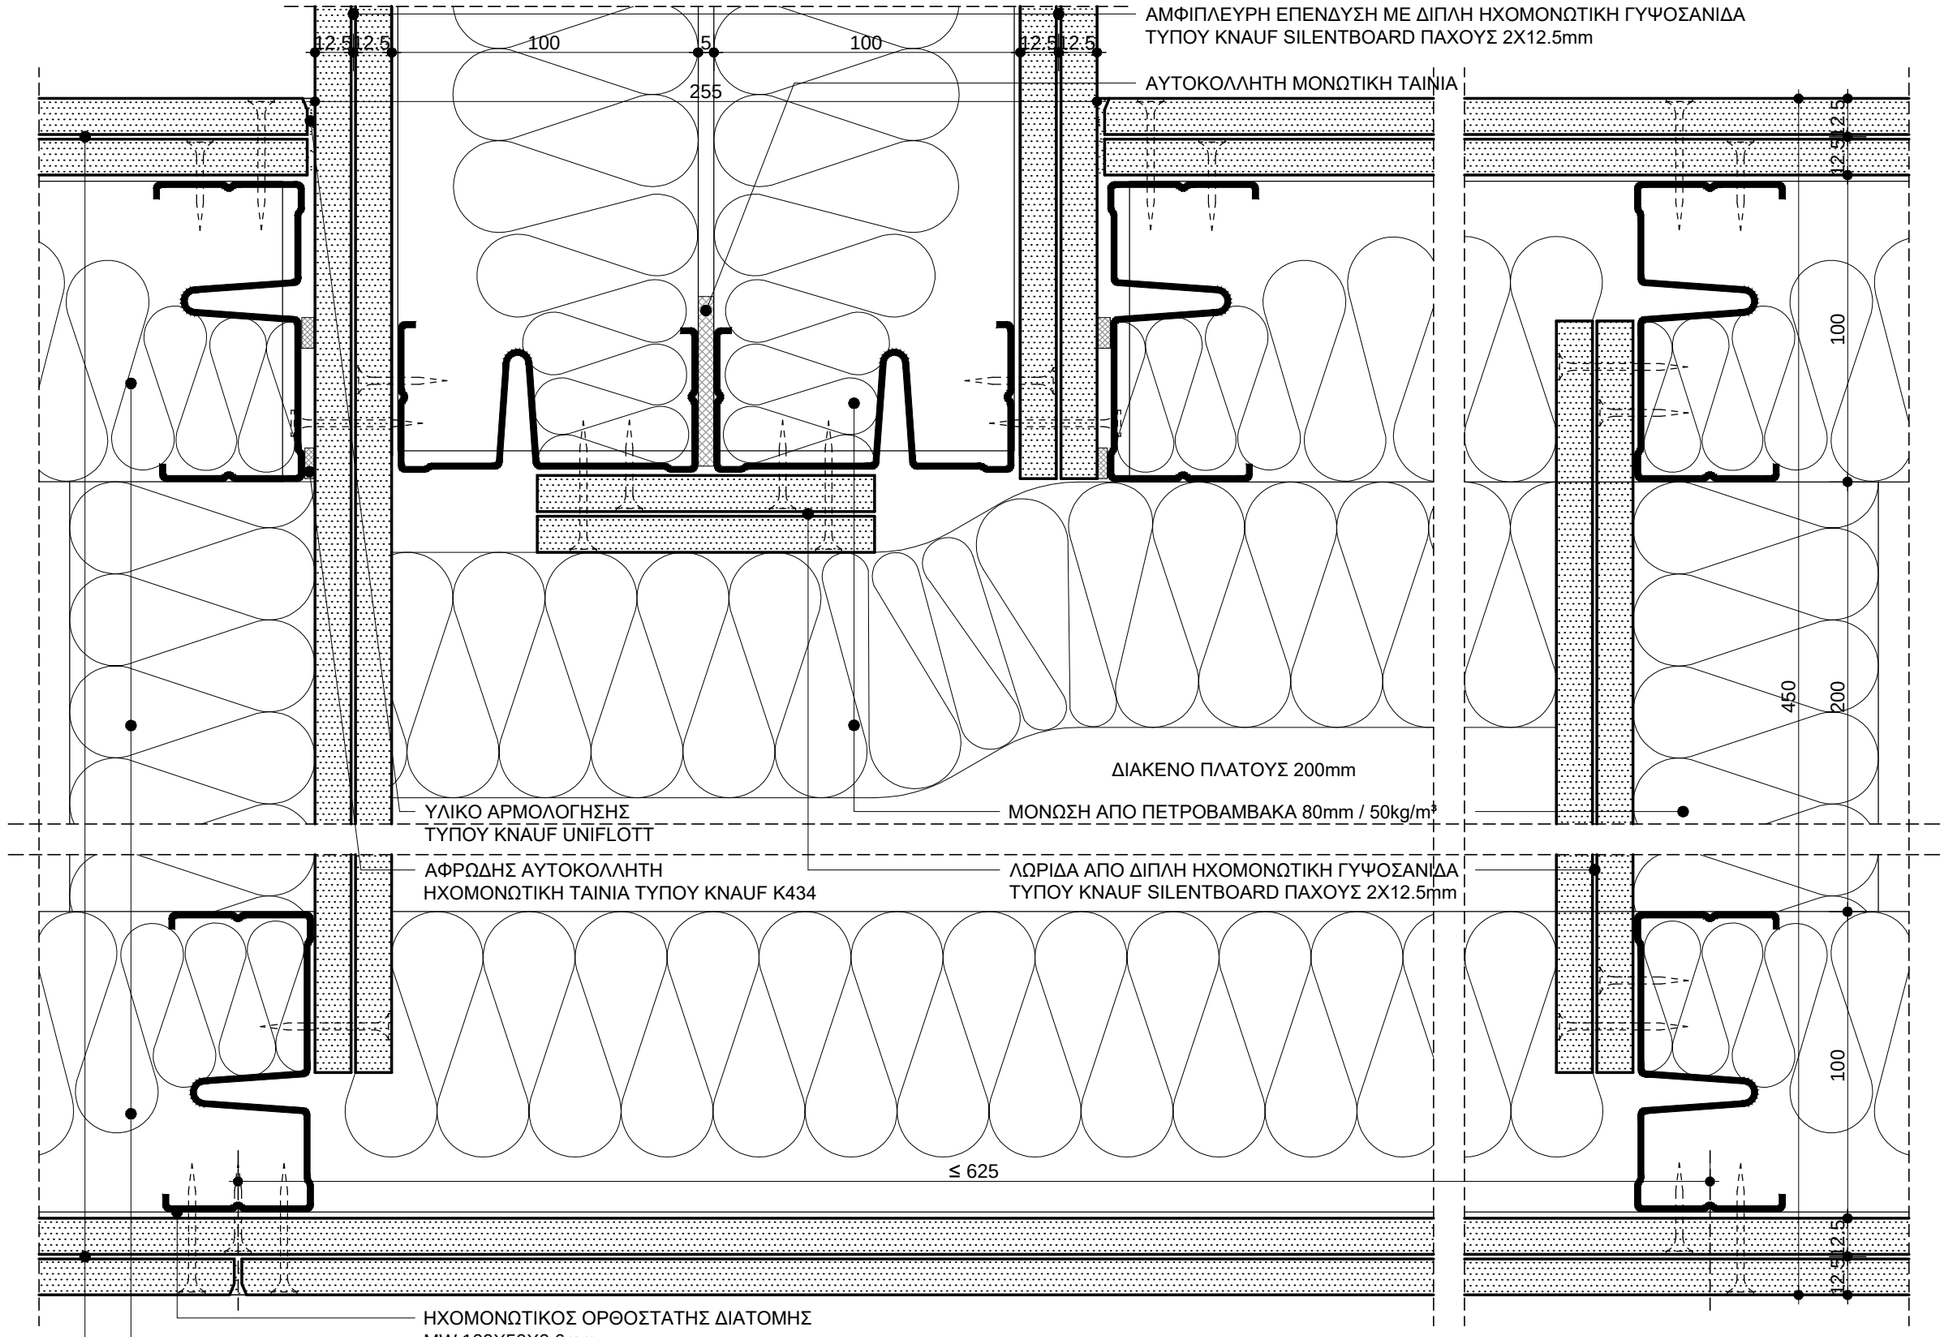

ΣΗΜΕΙΩΣΕΙΣ :

- ΤΑ ΕΙΔΙΚΑ ΧΑΡΑΚΤΗΡΙΣΤΙΚΑ ΤΩΝ ΧΩΡΙΣΜΑΤΩΝ ΞΗΡΑΣ ΔΟΜΗΣΗΣ ΔΙΔΟΝΤΑΙ ΣΤΗ ΣΧΕΤΙΚΗ "ΤΕΧΝΙΚΗ ΠΕΡΙΓΡΑΦΗ"
- ΟΙ ΔΙΑΣΤΑΣΕΙΣ ΔΙΔΟΝΤΑΙ ΣΕ ΧΙΛΙΟΣΤΑ (mm)

ΕΛΛΗΝΙΚΗ ΔΗΜΟΚΡΑΤΙΑ

ΙΟΝΙΟ ΠΑΝΕΠΙΣΤΗΜΙΟ

ΔΙΕΥΘΥΝΣΗ
ΤΕΧΝΙΚΩΝ ΥΠΗΡΕΣΙΩΝ

ΚΤΙΡΙΟ ΤΜΗΜΑΤΟΣ ΜΟΥΣΙΚΩΝ ΣΠΟΥΔΩΝ ΣΤΟ ΟΙΚΟΠΕΔΟ Ε.Α.Σ.Κ.

ΑΡΧΙΤΕΚΤΟΝΙΚΗ ΜΕΛΕΤΗ ΕΦΑΡΜΟΓΗΣ

9η ΠΑΡΟΔΟΣ Δ.ΘΕΟΤΟΚΗ
ΠΕΡΙΟΧΗ ΠΑΛΛΑΔΑ -
Ο.Τ. 379, ΚΕΡΚΥΡΑ

ΑΡΧΙΤΕΚΤΟΝΙΚΗ ΜΕΛΕΤΗ :
Δ.ΒΑΣΙΛΟΠΟΥΛΟΣ

ΣΥΝΕΡΓΑΤΕΣ ΑΡΧΙΤΕΚΤΟΝΕΣ :
Σ.ΚΟΛΟΒΟΥ, Ε.ΝΤΟΥΡΜΑ,
Χ.ΣΟΥΛΙΩΤΗ, Φ.ΓΕΡΟΝΤΑΚΗΣ

ΣΤΑΤΙΚΗ ΜΕΛΕΤΗ:
ΑΡΤΕΜΙΣ
ΣΥΜΒΟΥΛΟΙ ΜΗΧΑΝΙΚΟΙ ΕΠΕ

ΜΕΛΕΤΗ Η/Μ ΕΓΚΑΤΑΣΤΑΣΕΩΝ :
Κ.ΓΕΩΡΓΑΚΟΠΟΥΛΟΣ-
ΣΠ.ΤΣΑΝΤΕΣ & ΣΙΑ Ε.Ε.

ΘΕΜΑ:

ΕΣΩΤΕΡΙΚΕΣ ΤΟΙΧΟΠΟΙΙΕΣ

ΤΥΠΙΚΗ ΛΕΠΤΟΜΕΡΕΙΑ ΣΥΝΑΡΜΟΓΗΣ ΧΩΡΙΣΜΑΤΩΝ ΓΥΨΟΣΑΝΙΔΑΣ ΠΑΧΟΥΣ 450mm ΚΑΙ 255mm (ΤΥΠΟΥ W145-W115 ΤΗΣ KNAUF)

ΟΡΙΖΟΝΤΙΑ ΤΟΜΗ

ΚΛΙΜΑΚΑ: **1:2**

ΗΜΕΡΟΜΗΝΙΑ:
ΣΕΠΤΕΜΒΡΙΟΣ 2019

ΑΡΙΘΜΟΣ ΣΧΕΔΙΟΥ:

Λ.05.17

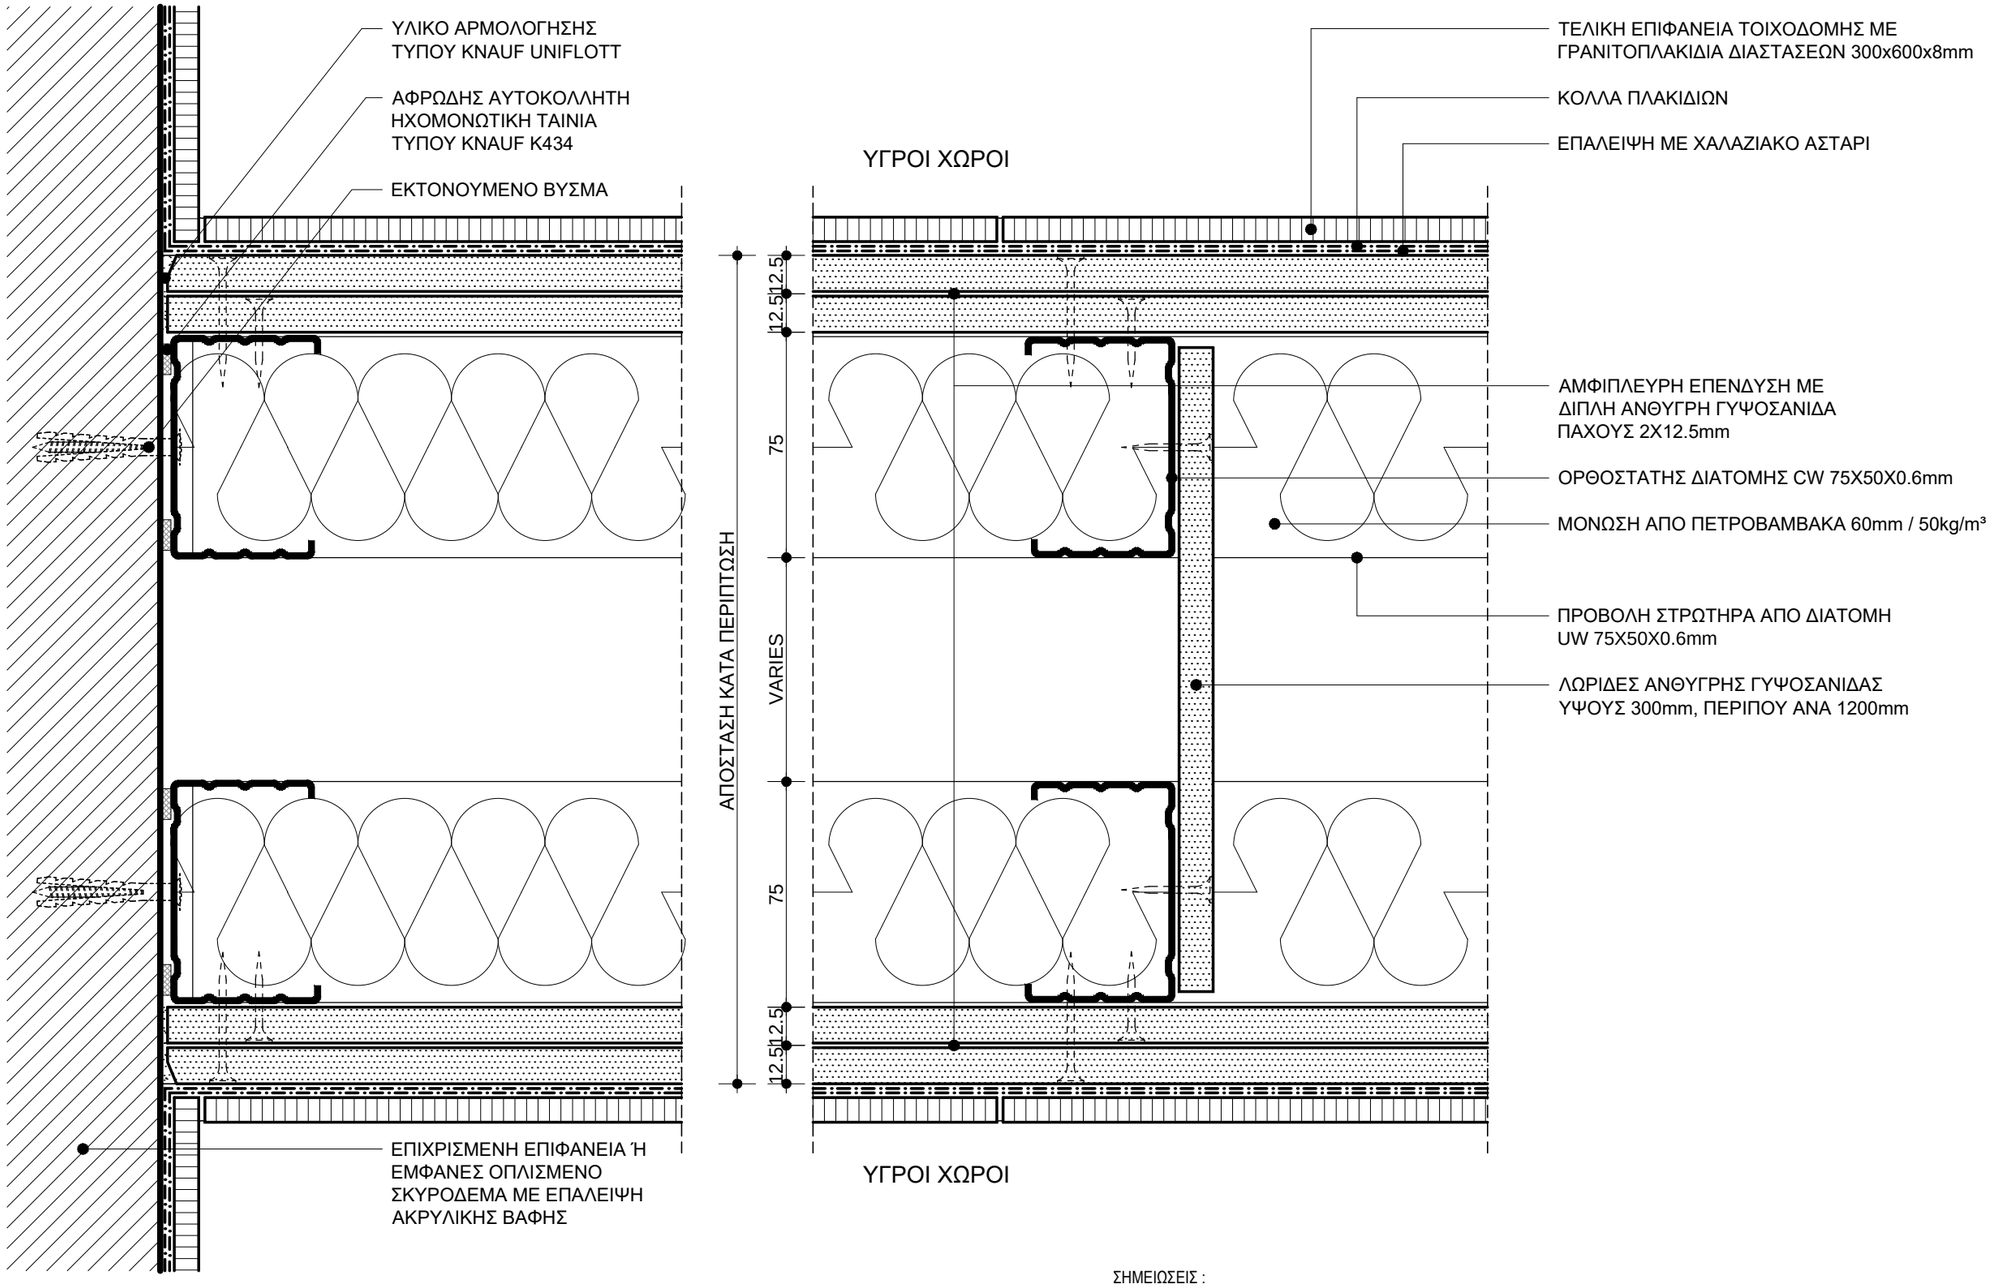

ΣΗΜΕΙΩΣΕΙΣ :

- ΤΑ ΕΙΔΙΚΑ ΧΑΡΑΚΤΗΡΙΣΤΙΚΑ ΤΩΝ ΧΩΡΙΣΜΑΤΩΝ ΞΗΡΑΣ ΔΟΜΗΣΗΣ ΔΙΔΟΝΤΑΙ ΣΤΗ ΣΧΕΤΙΚΗ "ΤΕΧΝΙΚΗ ΠΕΡΙΓΡΑΦΗ"
- ΟΙ ΔΙΑΣΤΑΣΕΙΣ ΔΙΔΟΝΤΑΙ ΣΕ ΧΙΛΙΟΣΤΑ (mm)

ΕΛΛΗΝΙΚΗ ΔΗΜΟΚΡΑΤΙΑ

ΙΟΝΙΟ ΠΑΝΕΠΙΣΤΗΜΙΟ

ΔΙΕΥΘΥΝΣΗ
ΤΕΧΝΙΚΩΝ ΥΠΗΡΕΣΙΩΝ

ΚΤΙΡΙΟ ΤΜΗΜΑΤΟΣ ΜΟΥΣΙΚΩΝ ΣΠΟΥΔΩΝ ΣΤΟ ΟΙΚΟΠΕΔΟ Ε.Α.Σ.Κ.

ΑΡΧΙΤΕΚΤΟΝΙΚΗ ΜΕΛΕΤΗ ΕΦΑΡΜΟΓΗΣ

9η ΠΑΡΟΔΟΣ Δ.ΘΕΟΤΟΚΗ
ΠΕΡΙΟΧΗ ΠΑΛΛΑΔΑ -
Ο.Τ. 379, ΚΕΡΚΥΡΑ

ΑΡΧΙΤΕΚΤΟΝΙΚΗ ΜΕΛΕΤΗ :
Δ.ΒΑΣΙΛΟΠΟΥΛΟΣ

ΣΥΝΕΡΓΑΤΕΣ ΑΡΧΙΤΕΚΤΟΝΕΣ :
Σ.ΚΟΛΟΒΟΥ, Ε.ΝΤΟΥΡΜΑ,
Χ.ΣΟΥΛΙΩΤΗ, Φ.ΓΕΡΟΝΤΑΚΗΣ

ΣΤΑΤΙΚΗ ΜΕΛΕΤΗ:
ΑΡΤΕΜΙΣ
ΣΥΜΒΟΥΛΟΙ ΜΗΧΑΝΙΚΟΙ ΕΠΕ

ΜΕΛΕΤΗ Η/Μ ΕΓΚΑΤΑΣΤΑΣΕΩΝ :
Κ.ΓΕΩΡΓΑΚΟΠΟΥΛΟΣ-
ΣΠ.ΤΣΑΝΤΕΣ & ΣΙΑ Ε.Ε.

ΘΕΜΑ:

ΕΣΩΤΕΡΙΚΕΣ ΤΟΙΧΟΠΟΙΙΕΣ

ΤΥΠΙΚΕΣ ΛΕΠΤΟΜΕΡΕΙΕΣ ΧΩΡΙΣΜΑΤΩΝ ΓΥΨΟΣΑΝΙΔΑΣ ΥΔΡΑΥΛΙΚΩΝ ΕΓΚΑΤΑΣΤΑΣΕΩΝ (ΤΥΠΟΥ W116 ΤΗΣ KNAUF)

ΟΡΙΖΟΝΤΙΑ ΤΟΜΗ

ΚΛΙΜΑΚΑ: **1:2**

ΗΜΕΡΟΜΗΝΙΑ:
ΣΕΠΤΕΜΒΡΙΟΣ 2019

ΑΡΙΘΜΟΣ ΣΧΕΔΙΟΥ:

Λ.05.18

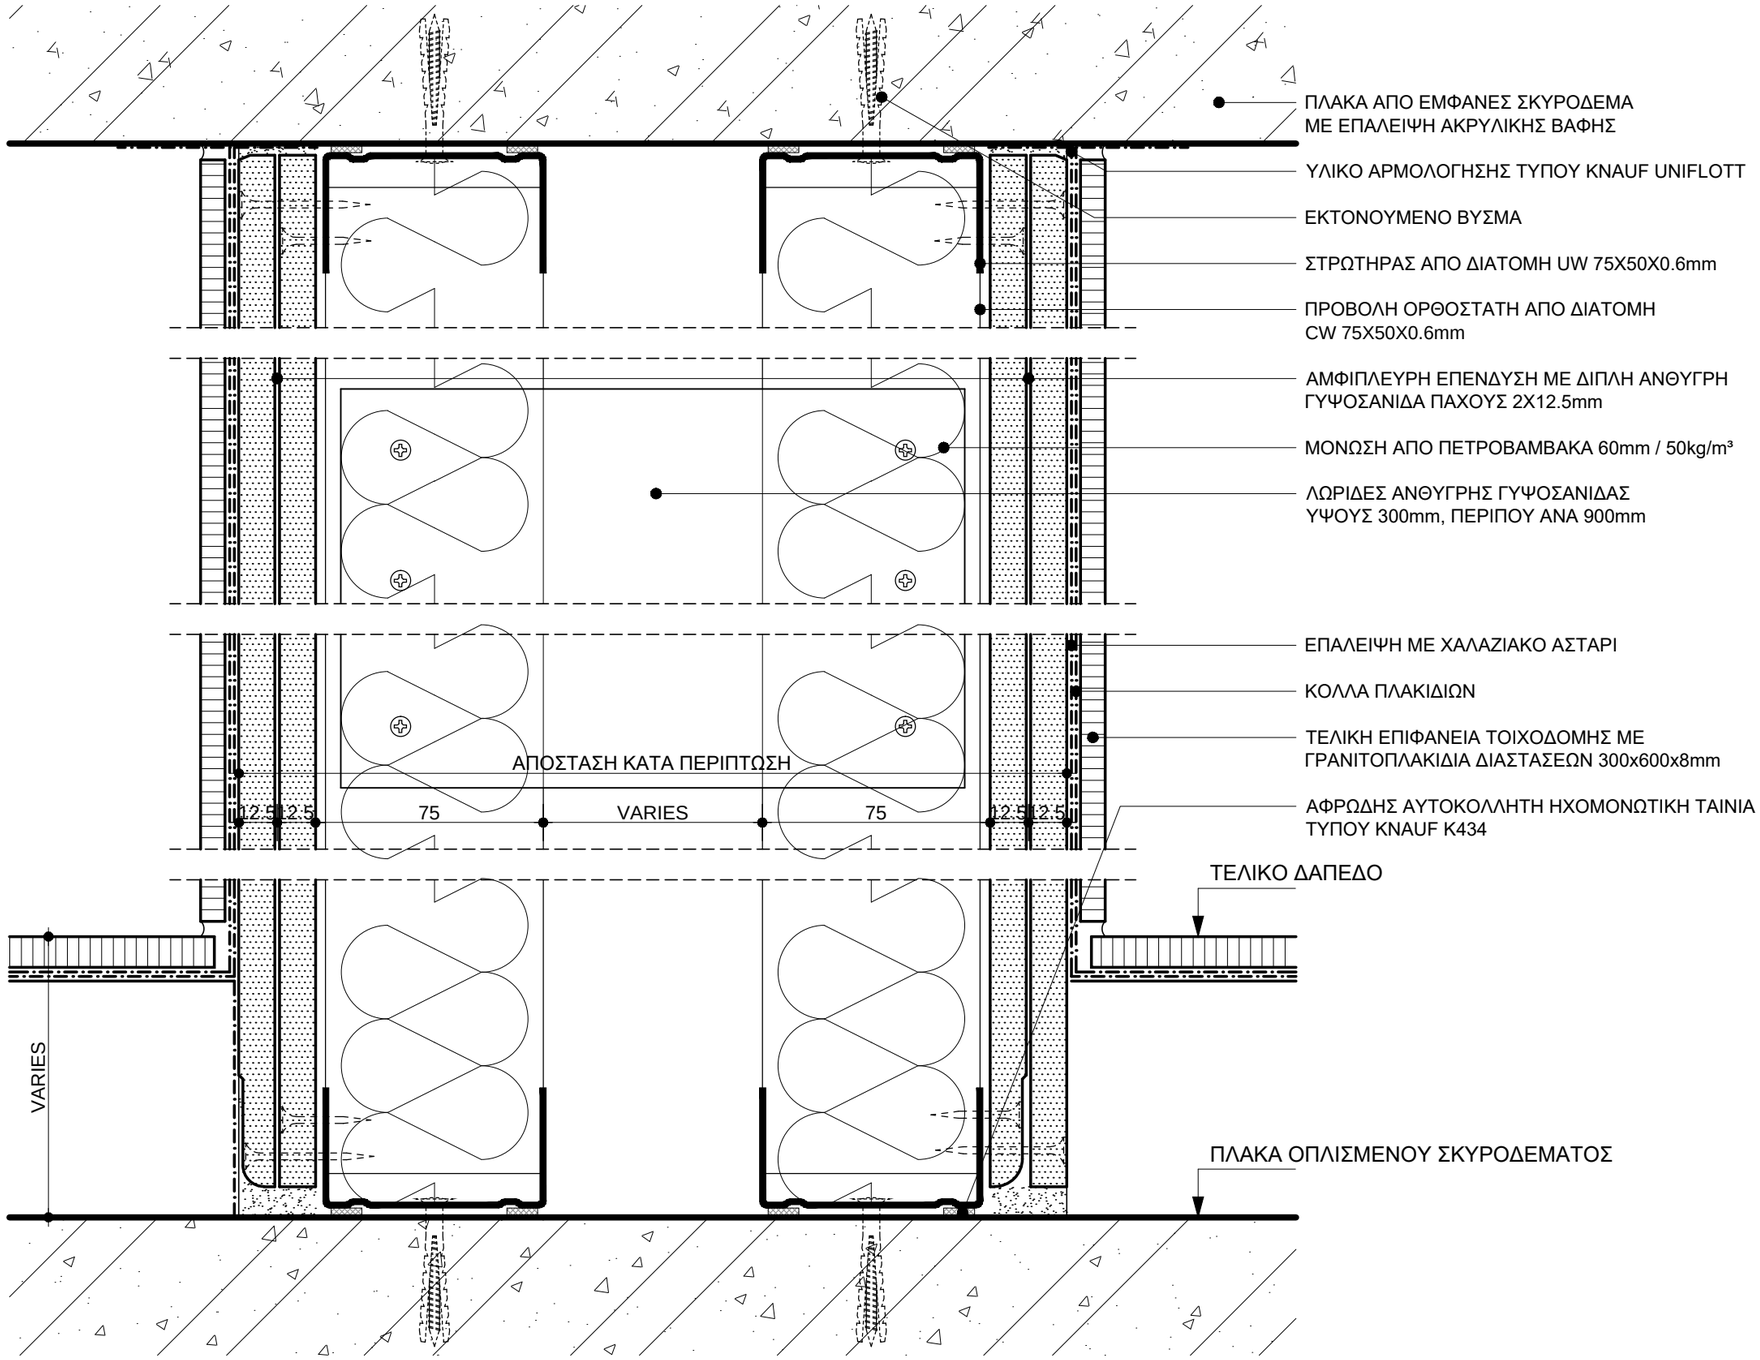

ΣΗΜΕΙΩΣΕΙΣ :

- ΤΑ ΕΙΔΙΚΑ ΧΑΡΑΚΤΗΡΙΣΤΙΚΑ ΤΩΝ ΧΩΡΙΣΜΑΤΩΝ ΞΗΡΑΣ ΔΟΜΗΣΗΣ ΔΙΔΟΝΤΑΙ ΣΤΗ ΣΧΕΤΙΚΗ "ΤΕΧΝΙΚΗ ΠΕΡΙΓΡΑΦΗ"
- ΟΙ ΔΙΑΣΤΑΣΕΙΣ ΔΙΔΟΝΤΑΙ ΣΕ ΧΙΛΙΟΣΤΑ (mm)

ΕΛΛΗΝΙΚΗ ΔΗΜΟΚΡΑΤΙΑ

ΙΟΝΙΟ ΠΑΝΕΠΙΣΤΗΜΙΟ

ΔΙΕΥΘΥΝΣΗ
ΤΕΧΝΙΚΩΝ ΥΠΗΡΕΣΙΩΝ

ΚΤΙΡΙΟ ΤΜΗΜΑΤΟΣ ΜΟΥΣΙΚΩΝ ΣΠΟΥΔΩΝ ΣΤΟ ΟΙΚΟΠΕΔΟ Ε.Α.Σ.Κ.

ΑΡΧΙΤΕΚΤΟΝΙΚΗ ΜΕΛΕΤΗ ΕΦΑΡΜΟΓΗΣ

9η ΠΑΡΟΔΟΣ Δ.ΘΕΟΤΟΚΗ
ΠΕΡΙΟΧΗ ΠΑΛΛΑΔΑ -
Ο.Τ. 379, ΚΕΡΚΥΡΑ

ΑΡΧΙΤΕΚΤΟΝΙΚΗ ΜΕΛΕΤΗ :
Δ.ΒΑΣΙΛΟΠΟΥΛΟΣ

ΣΥΝΕΡΓΑΤΕΣ ΑΡΧΙΤΕΚΤΟΝΕΣ :
Σ.ΚΟΛΟΒΟΥ, Ε.ΝΤΟΥΡΜΑ,
Χ.ΣΟΥΛΙΩΤΗ, Φ.ΓΕΡΟΝΤΑΚΗΣ

ΣΤΑΤΙΚΗ ΜΕΛΕΤΗ:
ΑΡΤΕΜΙΣ
ΣΥΜΒΟΥΛΟΙ ΜΗΧΑΝΙΚΟΙ ΕΠΕ

ΜΕΛΕΤΗ Η/Μ ΕΓΚΑΤΑΣΤΑΣΕΩΝ :
Κ.ΓΕΩΡΓΑΚΟΠΟΥΛΟΣ-
ΣΠ.ΤΣΑΝΤΕΣ & ΣΙΑ Ε.Ε.

ΘΕΜΑ:

ΕΣΩΤΕΡΙΚΕΣ ΤΟΙΧΟΠΟΙΙΕΣ

ΤΥΠΙΚΕΣ ΛΕΠΤΟΜΕΡΕΙΕΣ ΧΩΡΙΣΜΑΤΩΝ ΓΥΨΟΣΑΝΙΔΑΣ ΥΔΡΑΥΛΙΚΩΝ ΕΓΚΑΤΑΣΤΑΣΕΩΝ (ΤΥΠΟΥ W116 ΤΗΣ KNAUF)

ΚΑΤΑΚΟΡΥΦΗ ΤΟΜΗ

ΚΛΙΜΑΚΑ: **1:2**

ΗΜΕΡΟΜΗΝΙΑ:
ΣΕΠΤΕΜΒΡΙΟΣ 2019

ΑΡΙΘΜΟΣ ΣΧΕΔΙΟΥ:

Λ.05.19

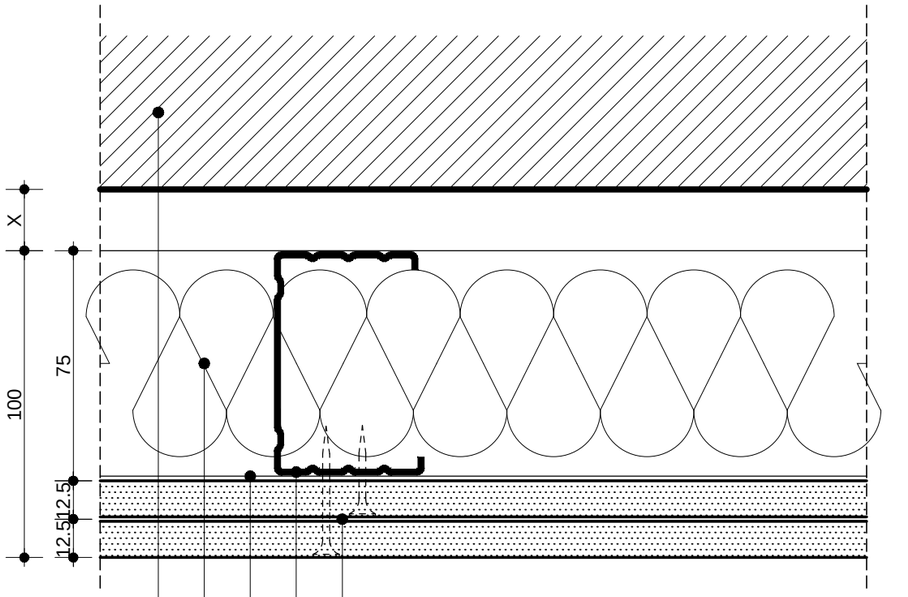

ΕΠΕΝΔΥΣΗ ΜΕ ΔΙΠΛΗ ΑΠΛΗ, ΑΝΘΥΓΡΗ, ΠΥΡΑΝΤΟΧΗ Ή ΑΝΘΥΓΡΟΠΥΡΑΝΤΟΧΗ ΓΥΨΟΣΑΝΙΔΑ ΠΑΧΟΥΣ 2X12.5mm

ΟΡΘΟΣΤΑΤΗΣ ΔΙΑΤΟΜΗΣ CW 75X50X0.6mm

ΠΡΟΒΟΛΗ ΣΤΡΩΤΗΡΑ ΑΠΟ ΔΙΑΤΟΜΗ UW 75X50X0.6mm

ΜΟΝΩΣΗ ΑΠΟ ΠΕΤΡΟΒΑΜΒΑΚΑ 60mm / 50kg/m³

ΕΠΙΧΡΙΣΜΕΝΗ ΕΠΙΦΑΝΕΙΑ Ή ΕΜΦΑΝΕΣ ΟΠΛΙΣΜΕΝΟ ΣΚΥΡΟΔΕΜΑ ΜΕ ΕΠΑΛΕΙΨΗ ΑΚΡΥΛΙΚΗΣ ΒΑΦΗΣ

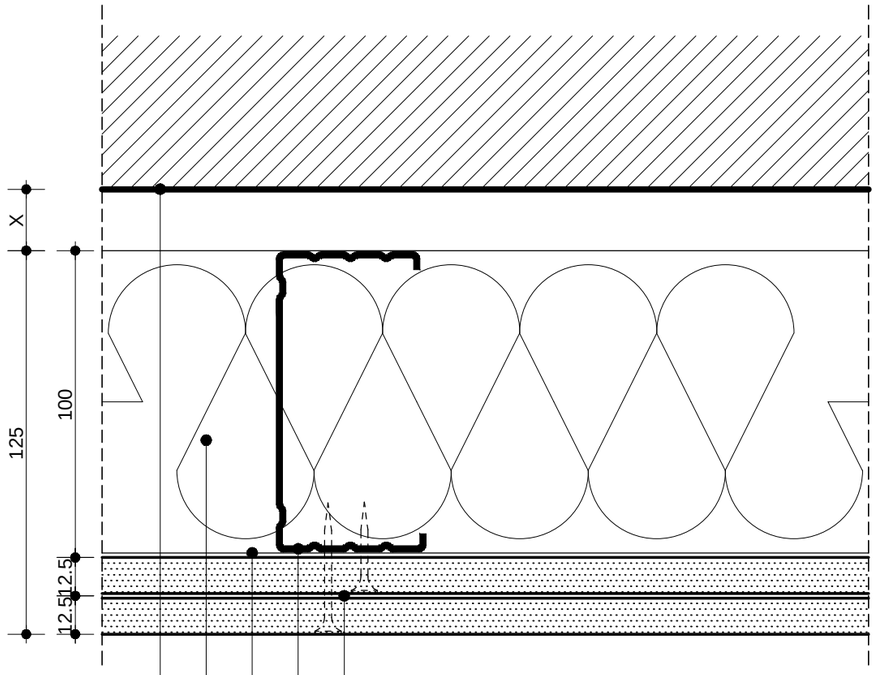

ΕΠΕΝΔΥΣΗ ΜΕ ΔΙΠΛΗ ΗΧΟΜΟΝΩΤΙΚΗ ΓΥΨΟΣΑΝΙΔΑ ΤΥΠΟΥ KNAUF DIAMANT ΠΑΧΟΥΣ 2X12.5mm

ΟΡΘΟΣΤΑΤΗΣ ΔΙΑΤΟΜΗΣ CW 100X50X0.6mm

ΠΡΟΒΟΛΗ ΣΤΡΩΤΗΡΑ ΑΠΟ ΔΙΑΤΟΜΗ UW 100X50X0.6mm

ΜΟΝΩΣΗ ΑΠΟ ΠΕΤΡΟΒΑΜΒΑΚΑ 80mm / 50kg/m³

ΕΠΙΧΡΙΣΜΕΝΗ ΕΠΙΦΑΝΕΙΑ Ή ΕΜΦΑΝΕΣ ΟΠΛΙΣΜΕΝΟ ΣΚΥΡΟΔΕΜΑ ΜΕ ΕΠΑΛΕΙΨΗ ΑΚΡΥΛΙΚΗΣ ΒΑΦΗΣ

ΣΗΜΕΙΩΣΕΙΣ :

- ΤΑ ΕΙΔΙΚΑ ΧΑΡΑΚΤΗΡΙΣΤΙΚΑ ΤΩΝ ΧΩΡΙΣΜΑΤΩΝ ΞΗΡΑΣ ΔΟΜΗΣΗΣ ΔΙΔΟΝΤΑΙ ΣΤΗ ΣΧΕΤΙΚΗ "ΤΕΧΝΙΚΗ ΠΕΡΙΓΡΑΦΗ"
- ΟΙ ΔΙΑΣΤΑΣΕΙΣ ΔΙΔΟΝΤΑΙ ΣΕ ΧΙΛΙΟΣΤΑ (mm)

ΕΛΛΗΝΙΚΗ ΔΗΜΟΚΡΑΤΙΑ

ΙΟΝΙΟ ΠΑΝΕΠΙΣΤΗΜΙΟ

ΔΙΕΥΘΥΝΣΗ
ΤΕΧΝΙΚΩΝ ΥΠΗΡΕΣΙΩΝ

ΚΤΙΡΙΟ ΤΜΗΜΑΤΟΣ ΜΟΥΣΙΚΩΝ ΣΠΟΥΔΩΝ ΣΤΟ ΟΙΚΟΠΕΔΟ Ε.Α.Σ.Κ.

ΑΡΧΙΤΕΚΤΟΝΙΚΗ ΜΕΛΕΤΗ ΕΦΑΡΜΟΓΗΣ

9η ΠΑΡΟΔΟΣ Δ.ΘΕΟΤΟΚΗ
ΠΕΡΙΟΧΗ ΠΑΛΛΑΔΑ -
Ο.Τ. 379, ΚΕΡΚΥΡΑ

ΑΡΧΙΤΕΚΤΟΝΙΚΗ ΜΕΛΕΤΗ :
Δ.ΒΑΣΙΛΟΠΟΥΛΟΣ

ΣΥΝΕΡΓΑΤΕΣ ΑΡΧΙΤΕΚΤΟΝΕΣ :
Σ.ΚΟΛΟΒΟΥ, Ε.ΝΤΟΥΡΜΑ,
Χ.ΣΟΥΛΙΩΤΗ, Φ.ΓΕΡΟΝΤΑΚΗΣ

ΣΤΑΤΙΚΗ ΜΕΛΕΤΗ:
ΑΡΤΕΜΙΣ
ΣΥΜΒΟΥΛΟΙ ΜΗΧΑΝΙΚΟΙ ΕΠΕ

ΜΕΛΕΤΗ Η/Μ ΕΓΚΑΤΑΣΤΑΣΕΩΝ :
Κ.ΓΕΩΡΓΑΚΟΠΟΥΛΟΣ-
ΣΠ.ΤΣΑΝΤΕΣ & ΣΙΑ Ε.Ε.

ΘΕΜΑ:

ΕΣΩΤΕΡΙΚΕΣ ΤΟΙΧΟΠΟΙΙΕΣ

ΤΥΠΙΚΕΣ ΛΕΠΤΟΜΕΡΕΙΕΣ ΕΠΕΝΔΥΣΗΣ ΤΟΙΧΩΝ ΜΕ ΓΥΨΟΣΑΝΙΔΑ (ΤΥΠΟΥ W626 ΤΗΣ KNAUF)

ΟΡΙΖΟΝΤΙΑ ΤΟΜΗ

ΚΛΙΜΑΚΑ: **1:2**

ΗΜΕΡΟΜΗΝΙΑ:
ΣΕΠΤΕΜΒΡΙΟΣ 2019

ΑΡΙΘΜΟΣ ΣΧΕΔΙΟΥ:

Λ.05.20

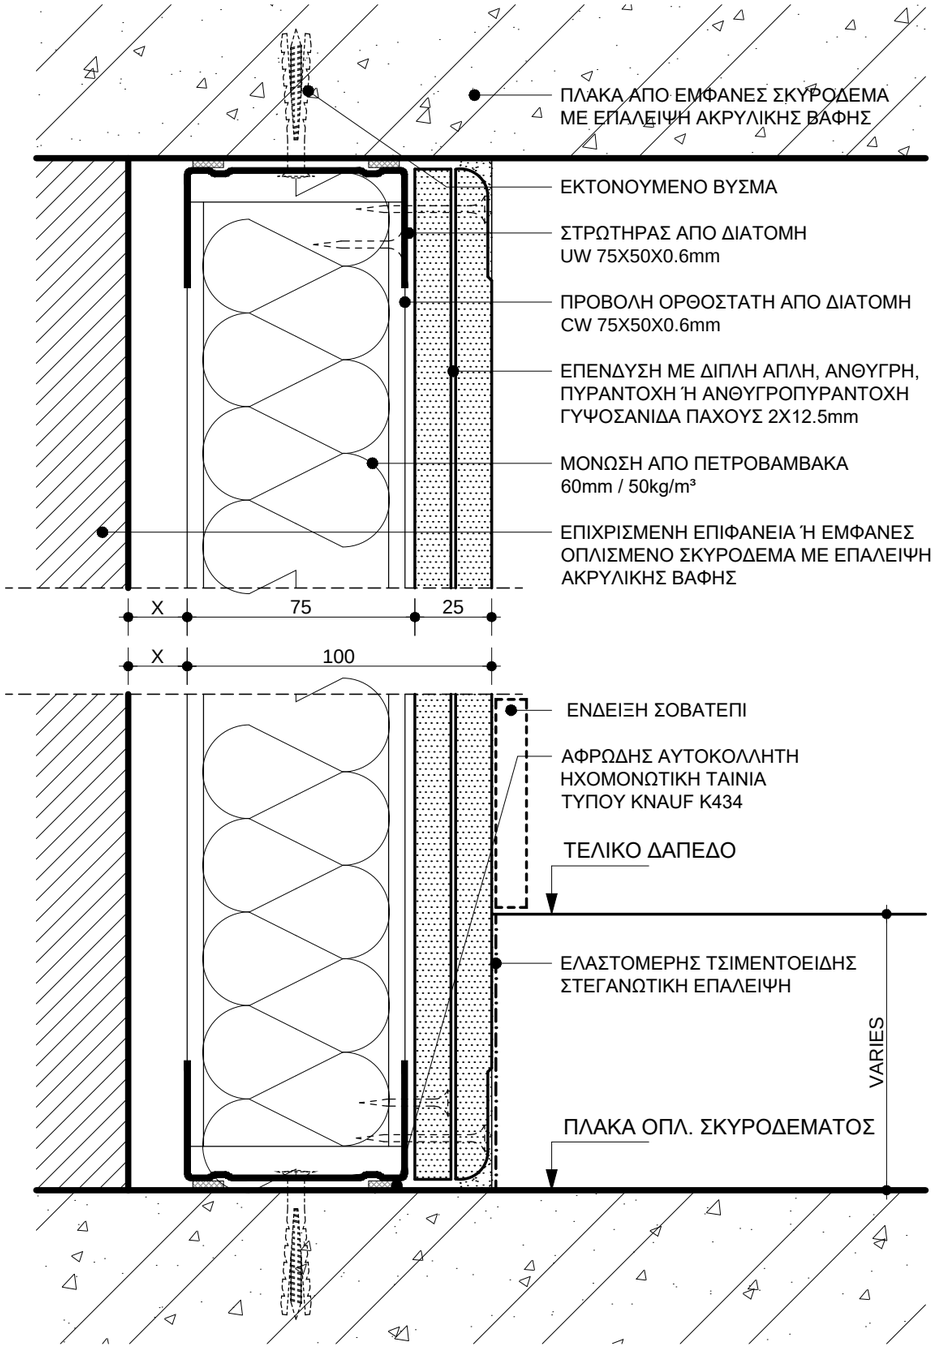

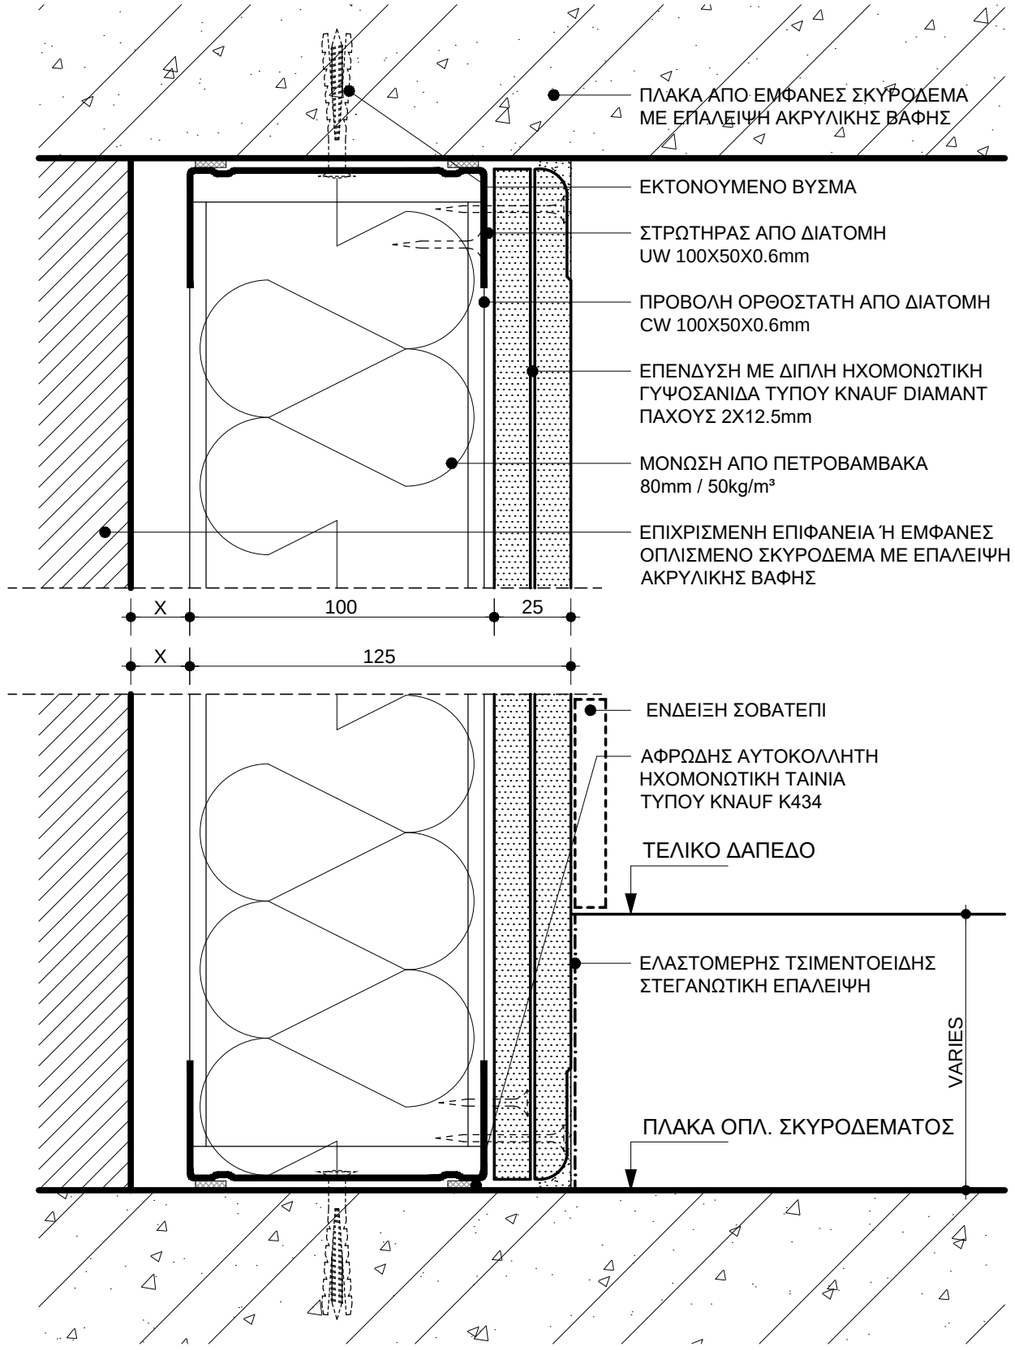

ΣΗΜΕΙΩΣΕΙΣ :

- ΤΑ ΕΙΔΙΚΑ ΧΑΡΑΚΤΗΡΙΣΤΙΚΑ ΤΩΝ ΧΩΡΙΣΜΑΤΩΝ ΞΗΡΑΣ ΔΟΜΗΣΗΣ ΔΙΔΟΝΤΑΙ ΣΤΗ ΣΧΕΤΙΚΗ "ΤΕΧΝΙΚΗ ΠΕΡΙΓΡΑΦΗ"
- ΟΙ ΔΙΑΣΤΑΣΕΙΣ ΔΙΔΟΝΤΑΙ ΣΕ ΧΙΛΙΟΣΤΑ (mm)

ΕΛΛΗΝΙΚΗ ΔΗΜΟΚΡΑΤΙΑ

ΙΟΝΙΟ ΠΑΝΕΠΙΣΤΗΜΙΟ

ΔΙΕΥΘΥΝΣΗ
ΤΕΧΝΙΚΩΝ ΥΠΗΡΕΣΙΩΝ

ΚΤΙΡΙΟ ΤΜΗΜΑΤΟΣ ΜΟΥΣΙΚΩΝ ΣΠΟΥΔΩΝ ΣΤΟ ΟΙΚΟΠΕΔΟ Ε.Α.Σ.Κ.

ΑΡΧΙΤΕΚΤΟΝΙΚΗ ΜΕΛΕΤΗ ΕΦΑΡΜΟΓΗΣ

9η ΠΑΡΟΔΟΣ Δ.ΘΕΟΤΟΚΗ
ΠΕΡΙΟΧΗ ΠΑΛΛΑΔΑ -
Ο.Τ. 379, ΚΕΡΚΥΡΑ

ΑΡΧΙΤΕΚΤΟΝΙΚΗ ΜΕΛΕΤΗ :
Δ.ΒΑΣΙΛΟΠΟΥΛΟΣ

ΣΥΝΕΡΓΑΤΕΣ ΑΡΧΙΤΕΚΤΟΝΕΣ :
Σ.ΚΟΛΟΒΟΥ, Ε.ΝΤΟΥΡΜΑ,
Χ.ΣΟΥΛΙΩΤΗ, Φ.ΓΕΡΟΝΤΑΚΗΣ

ΣΤΑΤΙΚΗ ΜΕΛΕΤΗ:
ΑΡΤΕΜΙΣ
ΣΥΜΒΟΥΛΟΙ ΜΗΧΑΝΙΚΟΙ ΕΠΕ

ΜΕΛΕΤΗ Η/Μ ΕΓΚΑΤΑΣΤΑΣΕΩΝ :
Κ.ΓΕΩΡΓΑΚΟΠΟΥΛΟΣ-
ΣΠ.ΤΣΑΝΤΕΣ & ΣΙΑ Ε.Ε.

ΘΕΜΑ:

ΕΣΩΤΕΡΙΚΕΣ ΤΟΙΧΟΠΟΙΙΕΣ

ΤΥΠΙΚΕΣ ΛΕΠΤΟΜΕΡΕΙΕΣ ΕΠΕΝΔΥΣΗΣ ΤΟΙΧΩΝ ΜΕ ΓΥΨΟΣΑΝΙΔΑ (ΤΥΠΟΥ W626 ΤΗΣ KNAUF)

ΚΑΤΑΚΟΡΥΦΗ ΤΟΜΗ

ΚΛΙΜΑΚΑ: **1:2**

ΗΜΕΡΟΜΗΝΙΑ:
ΣΕΠΤΕΜΒΡΙΟΣ 2019

ΑΡΙΘΜΟΣ ΣΧΕΔΙΟΥ:

Λ.05.21

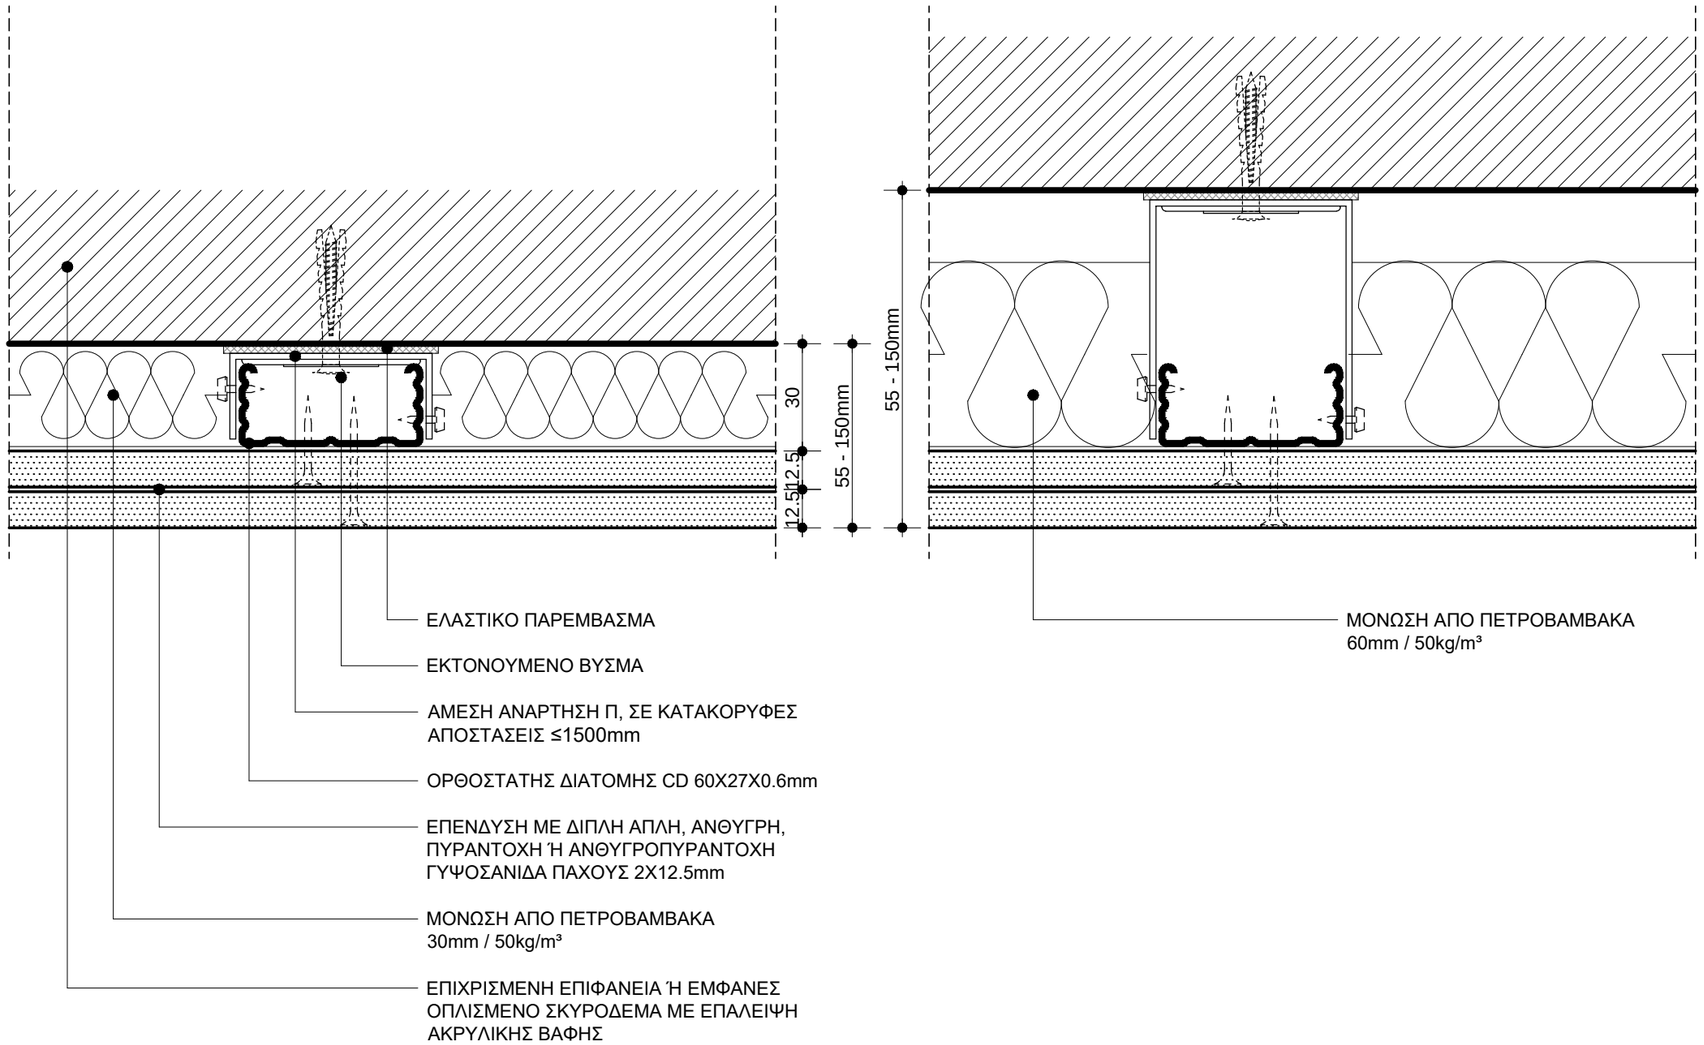

ΣΗΜΕΙΩΣΕΙΣ :

- ΤΑ ΕΙΔΙΚΑ ΧΑΡΑΚΤΗΡΙΣΤΙΚΑ ΤΩΝ ΧΩΡΙΣΜΑΤΩΝ ΞΗΡΑΣ ΔΟΜΗΣΗΣ ΔΙΔΟΝΤΑΙ ΣΤΗ ΣΧΕΤΙΚΗ "ΤΕΧΝΙΚΗ ΠΕΡΙΓΡΑΦΗ"
- ΟΙ ΔΙΑΣΤΑΣΕΙΣ ΔΙΔΟΝΤΑΙ ΣΕ ΧΙΛΙΟΣΤΑ (mm)

ΕΛΛΗΝΙΚΗ ΔΗΜΟΚΡΑΤΙΑ

ΙΟΝΙΟ ΠΑΝΕΠΙΣΤΗΜΙΟ

ΔΙΕΥΘΥΝΣΗ
ΤΕΧΝΙΚΩΝ ΥΠΗΡΕΣΙΩΝ

ΚΤΙΡΙΟ ΤΜΗΜΑΤΟΣ ΜΟΥΣΙΚΩΝ ΣΠΟΥΔΩΝ ΣΤΟ ΟΙΚΟΠΕΔΟ Ε.Α.Σ.Κ.

ΑΡΧΙΤΕΚΤΟΝΙΚΗ ΜΕΛΕΤΗ ΕΦΑΡΜΟΓΗΣ

9η ΠΑΡΟΔΟΣ Δ.ΘΕΟΤΟΚΗ
ΠΕΡΙΟΧΗ ΠΑΛΛΑΔΑ -
Ο.Τ. 379, ΚΕΡΚΥΡΑ

ΑΡΧΙΤΕΚΤΟΝΙΚΗ ΜΕΛΕΤΗ :
Δ.ΒΑΣΙΛΟΠΟΥΛΟΣ

ΣΥΝΕΡΓΑΤΕΣ ΑΡΧΙΤΕΚΤΟΝΕΣ :
Σ.ΚΟΛΟΒΟΥ, Ε.ΝΤΟΥΡΜΑ,
Χ.ΣΟΥΛΙΩΤΗ, Φ.ΓΕΡΟΝΤΑΚΗΣ

ΣΤΑΤΙΚΗ ΜΕΛΕΤΗ:
ΑΡΤΕΜΙΣ
ΣΥΜΒΟΥΛΟΙ ΜΗΧΑΝΙΚΟΙ ΕΠΕ

ΜΕΛΕΤΗ Η/Μ ΕΓΚΑΤΑΣΤΑΣΕΩΝ :
Κ.ΓΕΩΡΓΑΚΟΠΟΥΛΟΣ-
ΣΠ.ΤΣΑΝΤΕΣ & ΣΙΑ Ε.Ε.

ΘΕΜΑ:

ΕΣΩΤΕΡΙΚΕΣ ΤΟΙΧΟΠΟΙΙΕΣ

ΤΥΠΙΚΕΣ ΛΕΠΤΟΜΕΡΕΙΕΣ ΕΠΕΝΔΥΣΗΣ ΤΟΙΧΩΝ ΜΕ ΓΥΨΟΣΑΝΙΔΑ (ΤΥΠΟΥ W623 ΤΗΣ KNAUF)

ΟΡΙΖΟΝΤΙΑ ΤΟΜΗ

ΚΛΙΜΑΚΑ: **1:2**

ΗΜΕΡΟΜΗΝΙΑ:
ΣΕΠΤΕΜΒΡΙΟΣ 2019

ΑΡΙΘΜΟΣ ΣΧΕΔΙΟΥ:

Λ.05.22

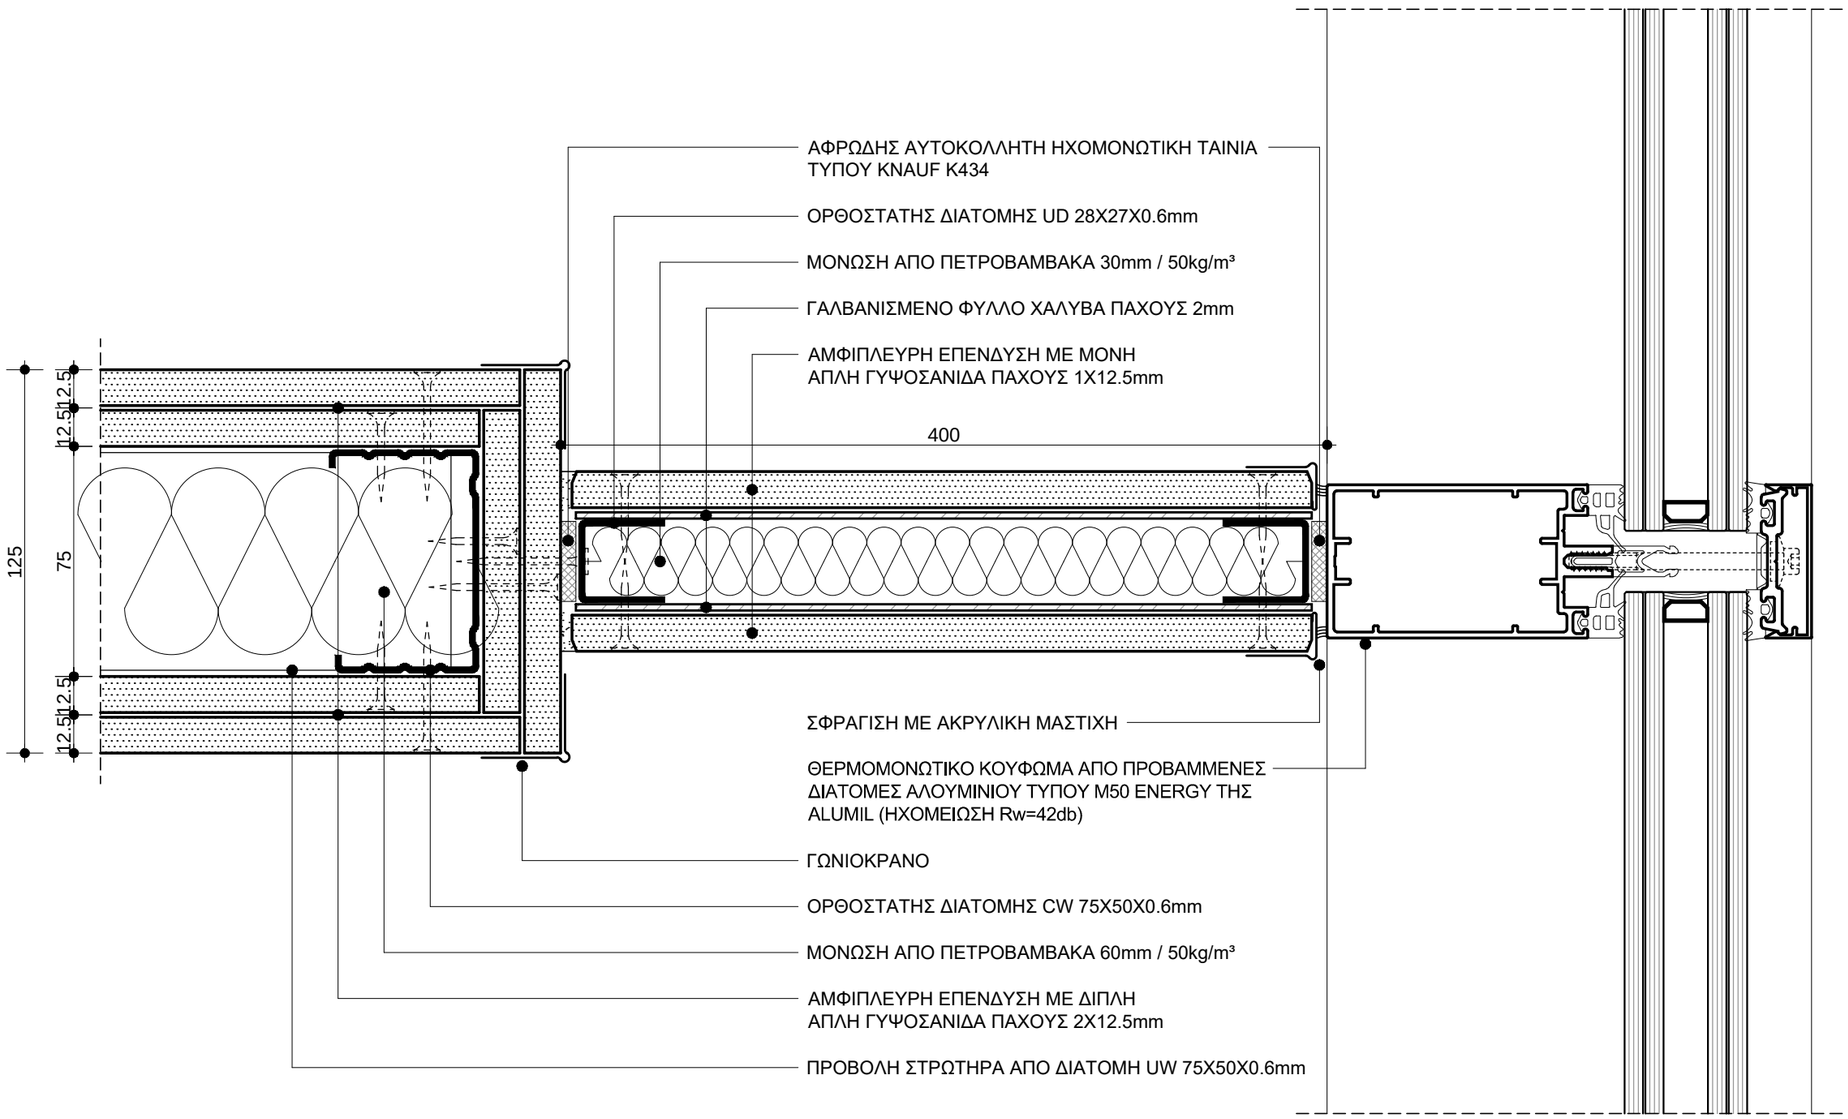

ΣΗΜΕΙΩΣΕΙΣ :

- ΤΑ ΕΙΔΙΚΑ ΧΑΡΑΚΤΗΡΙΣΤΙΚΑ ΤΩΝ ΧΩΡΙΣΜΑΤΩΝ ΞΗΡΑΣ ΔΟΜΗΣΗΣ ΔΙΔΟΝΤΑΙ ΣΤΗ ΣΧΕΤΙΚΗ "ΤΕΧΝΙΚΗ ΠΕΡΙΓΡΑΦΗ"
- ΟΙ ΔΙΑΣΤΑΣΕΙΣ ΔΙΔΟΝΤΑΙ ΣΕ ΧΙΛΙΟΣΤΑ (mm)

ΕΛΛΗΝΙΚΗ ΔΗΜΟΚΡΑΤΙΑ

ΙΟΝΙΟ ΠΑΝΕΠΙΣΤΗΜΙΟ

ΔΙΕΥΘΥΝΣΗ
ΤΕΧΝΙΚΩΝ ΥΠΗΡΕΣΙΩΝ

ΚΤΙΡΙΟ ΤΜΗΜΑΤΟΣ ΜΟΥΣΙΚΩΝ ΣΠΟΥΔΩΝ ΣΤΟ ΟΙΚΟΠΕΔΟ Ε.Α.Σ.Κ.

ΑΡΧΙΤΕΚΤΟΝΙΚΗ ΜΕΛΕΤΗ ΕΦΑΡΜΟΓΗΣ

9η ΠΑΡΟΔΟΣ Δ.ΘΕΟΤΟΚΗ
ΠΕΡΙΟΧΗ ΠΑΛΛΑΔΑ -
Ο.Τ. 379, ΚΕΡΚΥΡΑ

ΑΡΧΙΤΕΚΤΟΝΙΚΗ ΜΕΛΕΤΗ :
Δ.ΒΑΣΙΛΟΠΟΥΛΟΣ

ΣΥΝΕΡΓΑΤΕΣ ΑΡΧΙΤΕΚΤΟΝΕΣ :
Σ.ΚΟΛΟΒΟΥ, Ε.ΝΤΟΥΡΜΑ,
Χ.ΣΟΥΛΙΩΤΗ, Φ.ΓΕΡΟΝΤΑΚΗΣ

ΣΤΑΤΙΚΗ ΜΕΛΕΤΗ:
ΑΡΤΕΜΙΣ
ΣΥΜΒΟΥΛΟΙ ΜΗΧΑΝΙΚΟΙ ΕΠΕ

ΜΕΛΕΤΗ Η/Μ ΕΓΚΑΤΑΣΤΑΣΕΩΝ :
Κ.ΓΕΩΡΓΑΚΟΠΟΥΛΟΣ-
ΣΠ.ΤΣΑΝΤΕΣ & ΣΙΑ Ε.Ε.

ΘΕΜΑ:

ΕΣΩΤΕΡΙΚΕΣ ΤΟΙΧΟΠΟΙΙΕΣ

ΤΥΠΙΚΗ ΛΕΠΤΟΜΕΡΕΙΑ ΣΥΝΑΡΜΟΓΗΣ ΧΩΡΙΣΜΑΤΟΣ ΓΥΨΟΣΑΝΙΔΑΣ ΜΕ ΥΑΛΟΠΕΤΑΣΜΑ ΑΛΟΥΜΙΝΙΟΥ

ΟΡΙΖΟΝΤΙΑ ΤΟΜΗ

ΚΛΙΜΑΚΑ: **1:2**

ΗΜΕΡΟΜΗΝΙΑ:
ΣΕΠΤΕΜΒΡΙΟΣ 2019

ΑΡΙΘΜΟΣ ΣΧΕΔΙΟΥ:

Λ.05.23

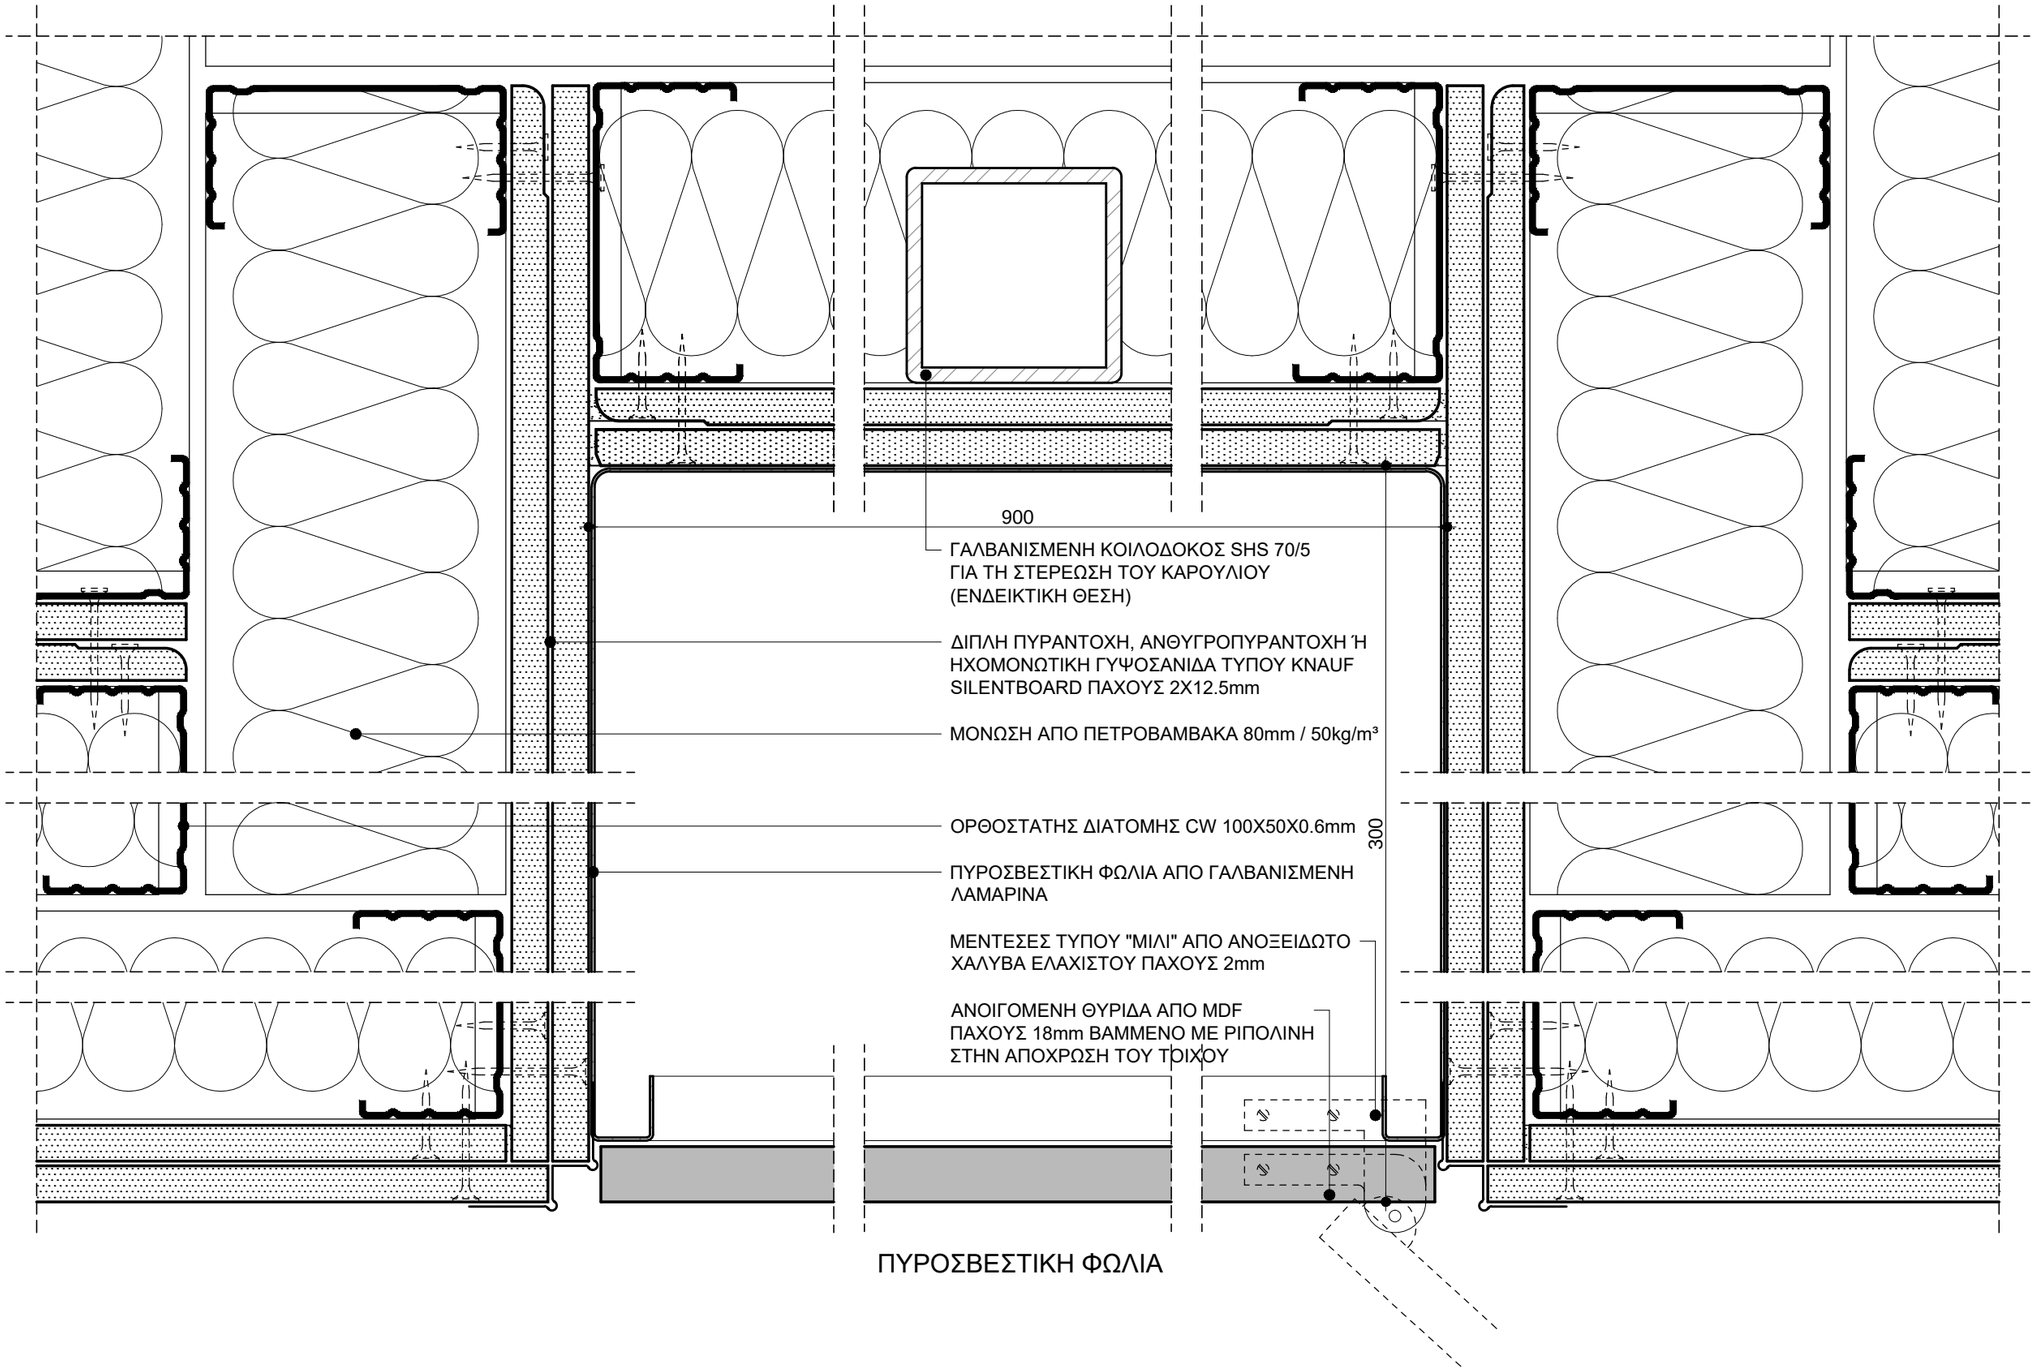

ΣΗΜΕΙΩΣΕΙΣ :

- ΤΑ ΕΙΔΙΚΑ ΧΑΡΑΚΤΗΡΙΣΤΙΚΑ ΤΩΝ ΧΩΡΙΣΜΑΤΩΝ ΞΗΡΑΣ ΔΟΜΗΣΗΣ ΔΙΔΟΝΤΑΙ ΣΤΗ ΣΧΕΤΙΚΗ "ΤΕΧΝΙΚΗ ΠΕΡΙΓΡΑΦΗ"
- ΟΙ ΔΙΑΣΤΑΣΕΙΣ ΔΙΔΟΝΤΑΙ ΣΕ ΧΙΛΙΟΣΤΑ (mm)

ΕΛΛΗΝΙΚΗ ΔΗΜΟΚΡΑΤΙΑ

ΙΟΝΙΟ ΠΑΝΕΠΙΣΤΗΜΙΟ

ΔΙΕΥΘΥΝΣΗ
ΤΕΧΝΙΚΩΝ ΥΠΗΡΕΣΙΩΝ

ΚΤΙΡΙΟ ΤΜΗΜΑΤΟΣ ΜΟΥΣΙΚΩΝ ΣΠΟΥΔΩΝ ΣΤΟ ΟΙΚΟΠΕΔΟ Ε.Α.Σ.Κ.

ΑΡΧΙΤΕΚΤΟΝΙΚΗ ΜΕΛΕΤΗ ΕΦΑΡΜΟΓΗΣ

9η ΠΑΡΟΔΟΣ Δ.ΘΕΟΤΟΚΗ
ΠΕΡΙΟΧΗ ΠΑΛΛΑΔΑ -
Ο.Τ. 379, ΚΕΡΚΥΡΑ

ΑΡΧΙΤΕΚΤΟΝΙΚΗ ΜΕΛΕΤΗ :
Δ.ΒΑΣΙΛΟΠΟΥΛΟΣ

ΣΥΝΕΡΓΑΤΕΣ ΑΡΧΙΤΕΚΤΟΝΕΣ :
Σ.ΚΟΛΟΒΟΥ, Ε.ΝΤΟΥΡΜΑ,
Χ.ΣΟΥΛΙΩΤΗ, Φ.ΓΕΡΟΝΤΑΚΗΣ

ΣΤΑΤΙΚΗ ΜΕΛΕΤΗ:
ΑΡΤΕΜΙΣ
ΣΥΜΒΟΥΛΟΙ ΜΗΧΑΝΙΚΟΙ ΕΠΕ

ΜΕΛΕΤΗ Η/Μ ΕΓΚΑΤΑΣΤΑΣΕΩΝ :
Κ.ΓΕΩΡΓΑΚΟΠΟΥΛΟΣ-
ΣΠ.ΤΣΑΝΤΕΣ & ΣΙΑ Ε.Ε.

ΘΕΜΑ:

ΕΣΩΤΕΡΙΚΕΣ ΤΟΙΧΟΠΟΙΙΕΣ

ΤΥΠΙΚΗ ΛΕΠΤΟΜΕΡΕΙΑ ΠΥΡΟΣΒΕΣΤΙΚΗΣ ΦΩΛΙΑΣ

ΟΡΙΖΟΝΤΙΑ ΤΟΜΗ

ΚΛΙΜΑΚΑ: **1:2**

ΗΜΕΡΟΜΗΝΙΑ:
ΣΕΠΤΕΜΒΡΙΟΣ 2019

ΑΡΙΘΜΟΣ ΣΧΕΔΙΟΥ:

Λ.05.24

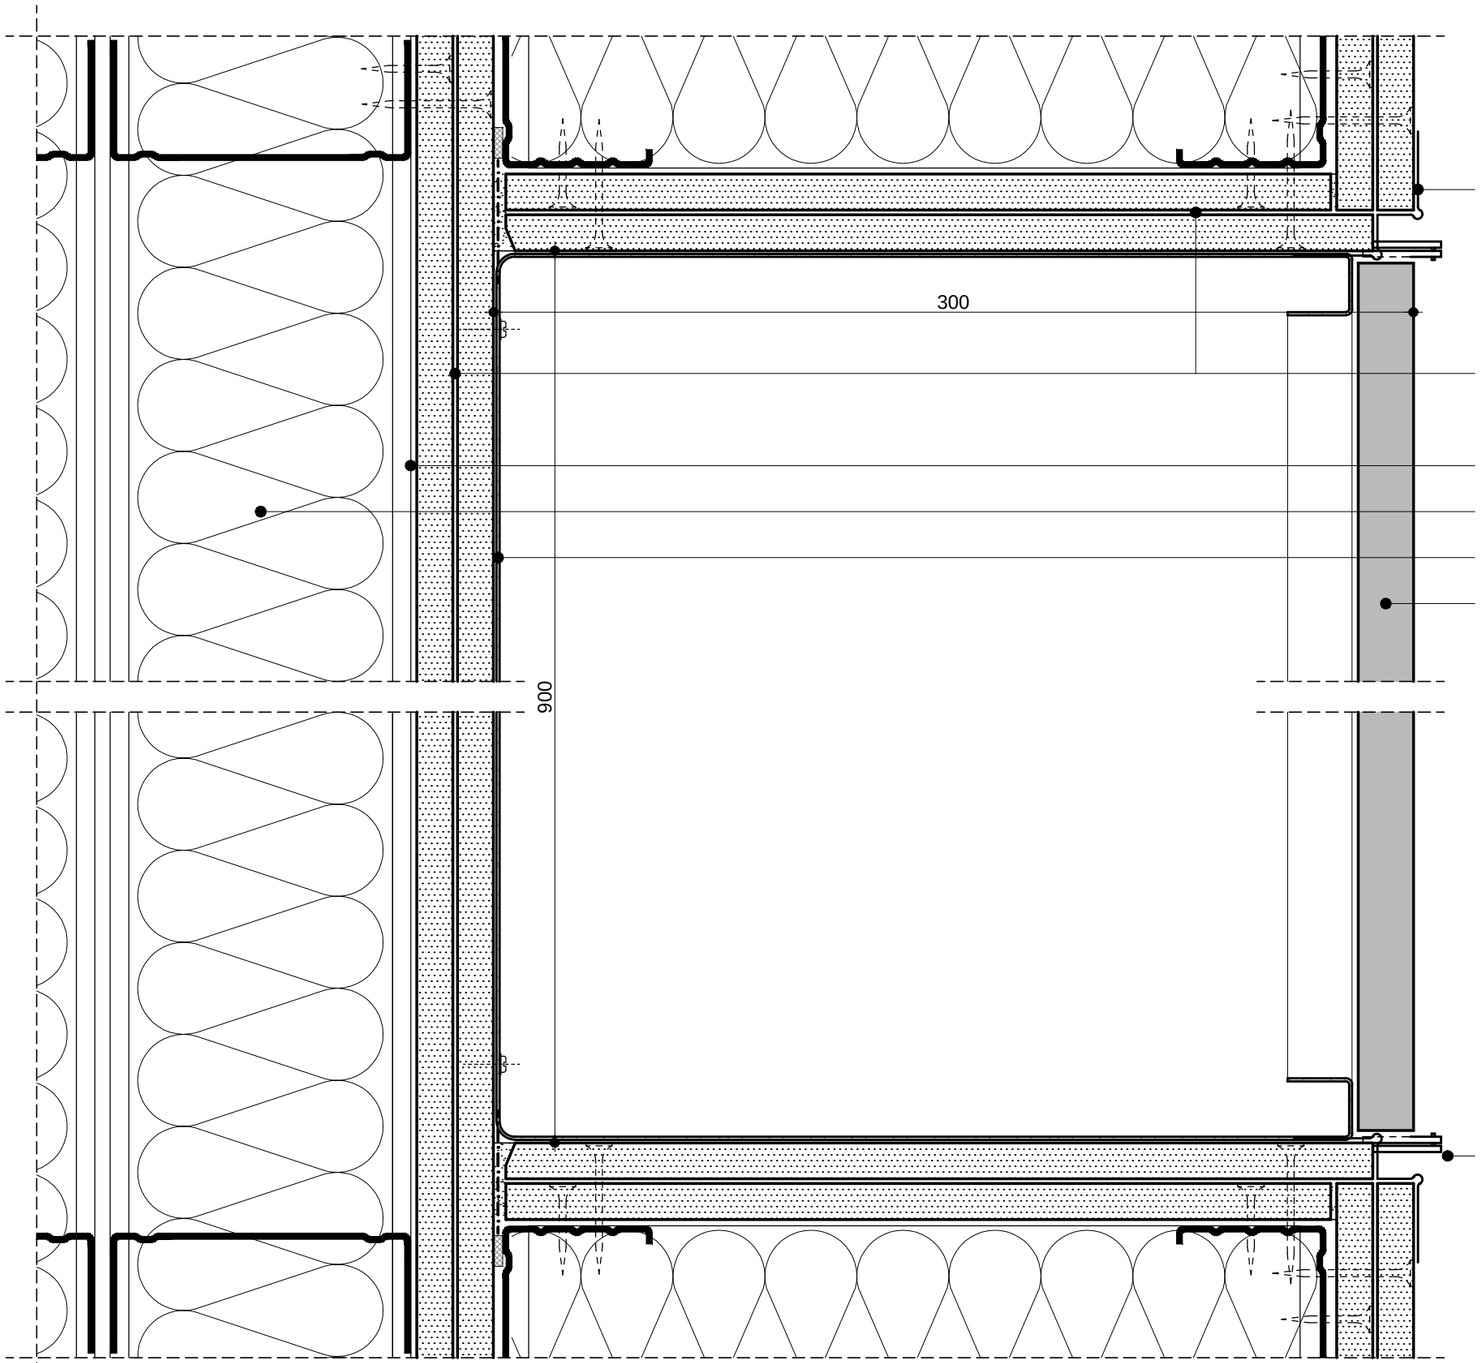

ΓΩΝΙΟΚΡΑΝΟ

ΔΙΠΛΗ ΠΥΡΑΝΤΟΧΗ, ΑΝΘΥΓΡΟΠΥΡΑΝΤΟΧΗ Ή ΗΧΟΜΟΝΩΤΙΚΗ ΓΥΨΟΣΑΝΙΔΑ ΤΥΠΟΥ KNAUF SILENTBOARD ΠΑΧΟΥΣ 2X12.5mm

ΠΡΟΒΟΛΗ ΟΡΘΟΣΤΑΤΗ ΑΠΟ ΔΙΑΤΟΜΗ CW 100X50X0.6mm

ΜΟΝΩΣΗ ΑΠΟ ΠΕΤΡΟΒΑΜΒΑΚΑ 80mm / 50kg/m³

ΠΥΡΟΣΒΕΣΤΙΚΗ ΦΩΛΙΑ ΑΠΟ ΓΑΛΒΑΝΙΣΜΕΝΗ ΛΑΜΑΡΙΝΑ

ΑΝΟΙΓΟΜΕΝΗ ΘΥΡΙΔΑ ΑΠΟ MDF ΠΑΧΟΥΣ 18mm ΒΑΜΜΕΝΟ ΜΕ ΡΙΠΟΛΙΝΗ ΣΤΗΝ ΑΠΟΧΡΩΣΗ ΤΟΥ ΤΟΙΧΟΥ

ΜΕΝΤΕΣΕΣ ΤΥΠΟΥ "ΜΙΛΙ" ΑΠΟ ΑΝΟΞΕΙΔΩΤΟ ΧΑΛΥΒΑ ΕΛΑΧΙΣΤΟΥ ΠΑΧΟΥΣ 2mm

ΣΗΜΕΙΩΣΕΙΣ :

- ΤΑ ΕΙΔΙΚΑ ΧΑΡΑΚΤΗΡΙΣΤΙΚΑ ΤΩΝ ΧΩΡΙΣΜΑΤΩΝ ΞΗΡΑΣ ΔΟΜΗΣΗΣ ΔΙΔΟΝΤΑΙ ΣΤΗ ΣΧΕΤΙΚΗ "ΤΕΧΝΙΚΗ ΠΕΡΙΓΡΑΦΗ"
- ΟΙ ΔΙΑΣΤΑΣΕΙΣ ΔΙΔΟΝΤΑΙ ΣΕ ΧΙΛΙΟΣΤΑ (mm)

ΕΛΛΗΝΙΚΗ ΔΗΜΟΚΡΑΤΙΑ

ΙΟΝΙΟ ΠΑΝΕΠΙΣΤΗΜΙΟ

ΔΙΕΥΘΥΝΣΗ
ΤΕΧΝΙΚΩΝ ΥΠΗΡΕΣΙΩΝ

ΚΤΙΡΙΟ ΤΜΗΜΑΤΟΣ ΜΟΥΣΙΚΩΝ ΣΠΟΥΔΩΝ ΣΤΟ ΟΙΚΟΠΕΔΟ Ε.Α.Σ.Κ.

ΑΡΧΙΤΕΚΤΟΝΙΚΗ ΜΕΛΕΤΗ ΕΦΑΡΜΟΓΗΣ

9η ΠΑΡΟΔΟΣ Δ.ΘΕΟΤΟΚΗ
ΠΕΡΙΟΧΗ ΠΑΛΛΑΔΑ -
Ο.Τ. 379, ΚΕΡΚΥΡΑ

ΑΡΧΙΤΕΚΤΟΝΙΚΗ ΜΕΛΕΤΗ :
Δ.ΒΑΣΙΛΟΠΟΥΛΟΣ

ΣΥΝΕΡΓΑΤΕΣ ΑΡΧΙΤΕΚΤΟΝΕΣ :
Σ.ΚΟΛΟΒΟΥ, Ε.ΝΤΟΥΡΜΑ,
Χ.ΣΟΥΛΙΩΤΗ, Φ.ΓΕΡΟΝΤΑΚΗΣ

ΣΤΑΤΙΚΗ ΜΕΛΕΤΗ:
ΑΡΤΕΜΙΣ
ΣΥΜΒΟΥΛΟΙ ΜΗΧΑΝΙΚΟΙ ΕΠΕ

ΜΕΛΕΤΗ Η/Μ ΕΓΚΑΤΑΣΤΑΣΕΩΝ :
Κ.ΓΕΩΡΓΑΚΟΠΟΥΛΟΣ-
ΣΠ.ΤΣΑΝΤΕΣ & ΣΙΑ Ε.Ε.

ΘΕΜΑ:

ΕΣΩΤΕΡΙΚΕΣ ΤΟΙΧΟΠΟΙΙΕΣ

ΤΥΠΙΚΗ ΛΕΠΤΟΜΕΡΕΙΑ ΠΥΡΟΣΒΕΣΤΙΚΗΣ ΦΩΛΙΑΣ

ΚΑΤΑΚΟΡΥΦΗ ΤΟΜΗ

ΚΛΙΜΑΚΑ: **1:2**

ΗΜΕΡΟΜΗΝΙΑ:
ΣΕΠΤΕΜΒΡΙΟΣ 2019

ΑΡΙΘΜΟΣ ΣΧΕΔΙΟΥ:

Λ.05.25

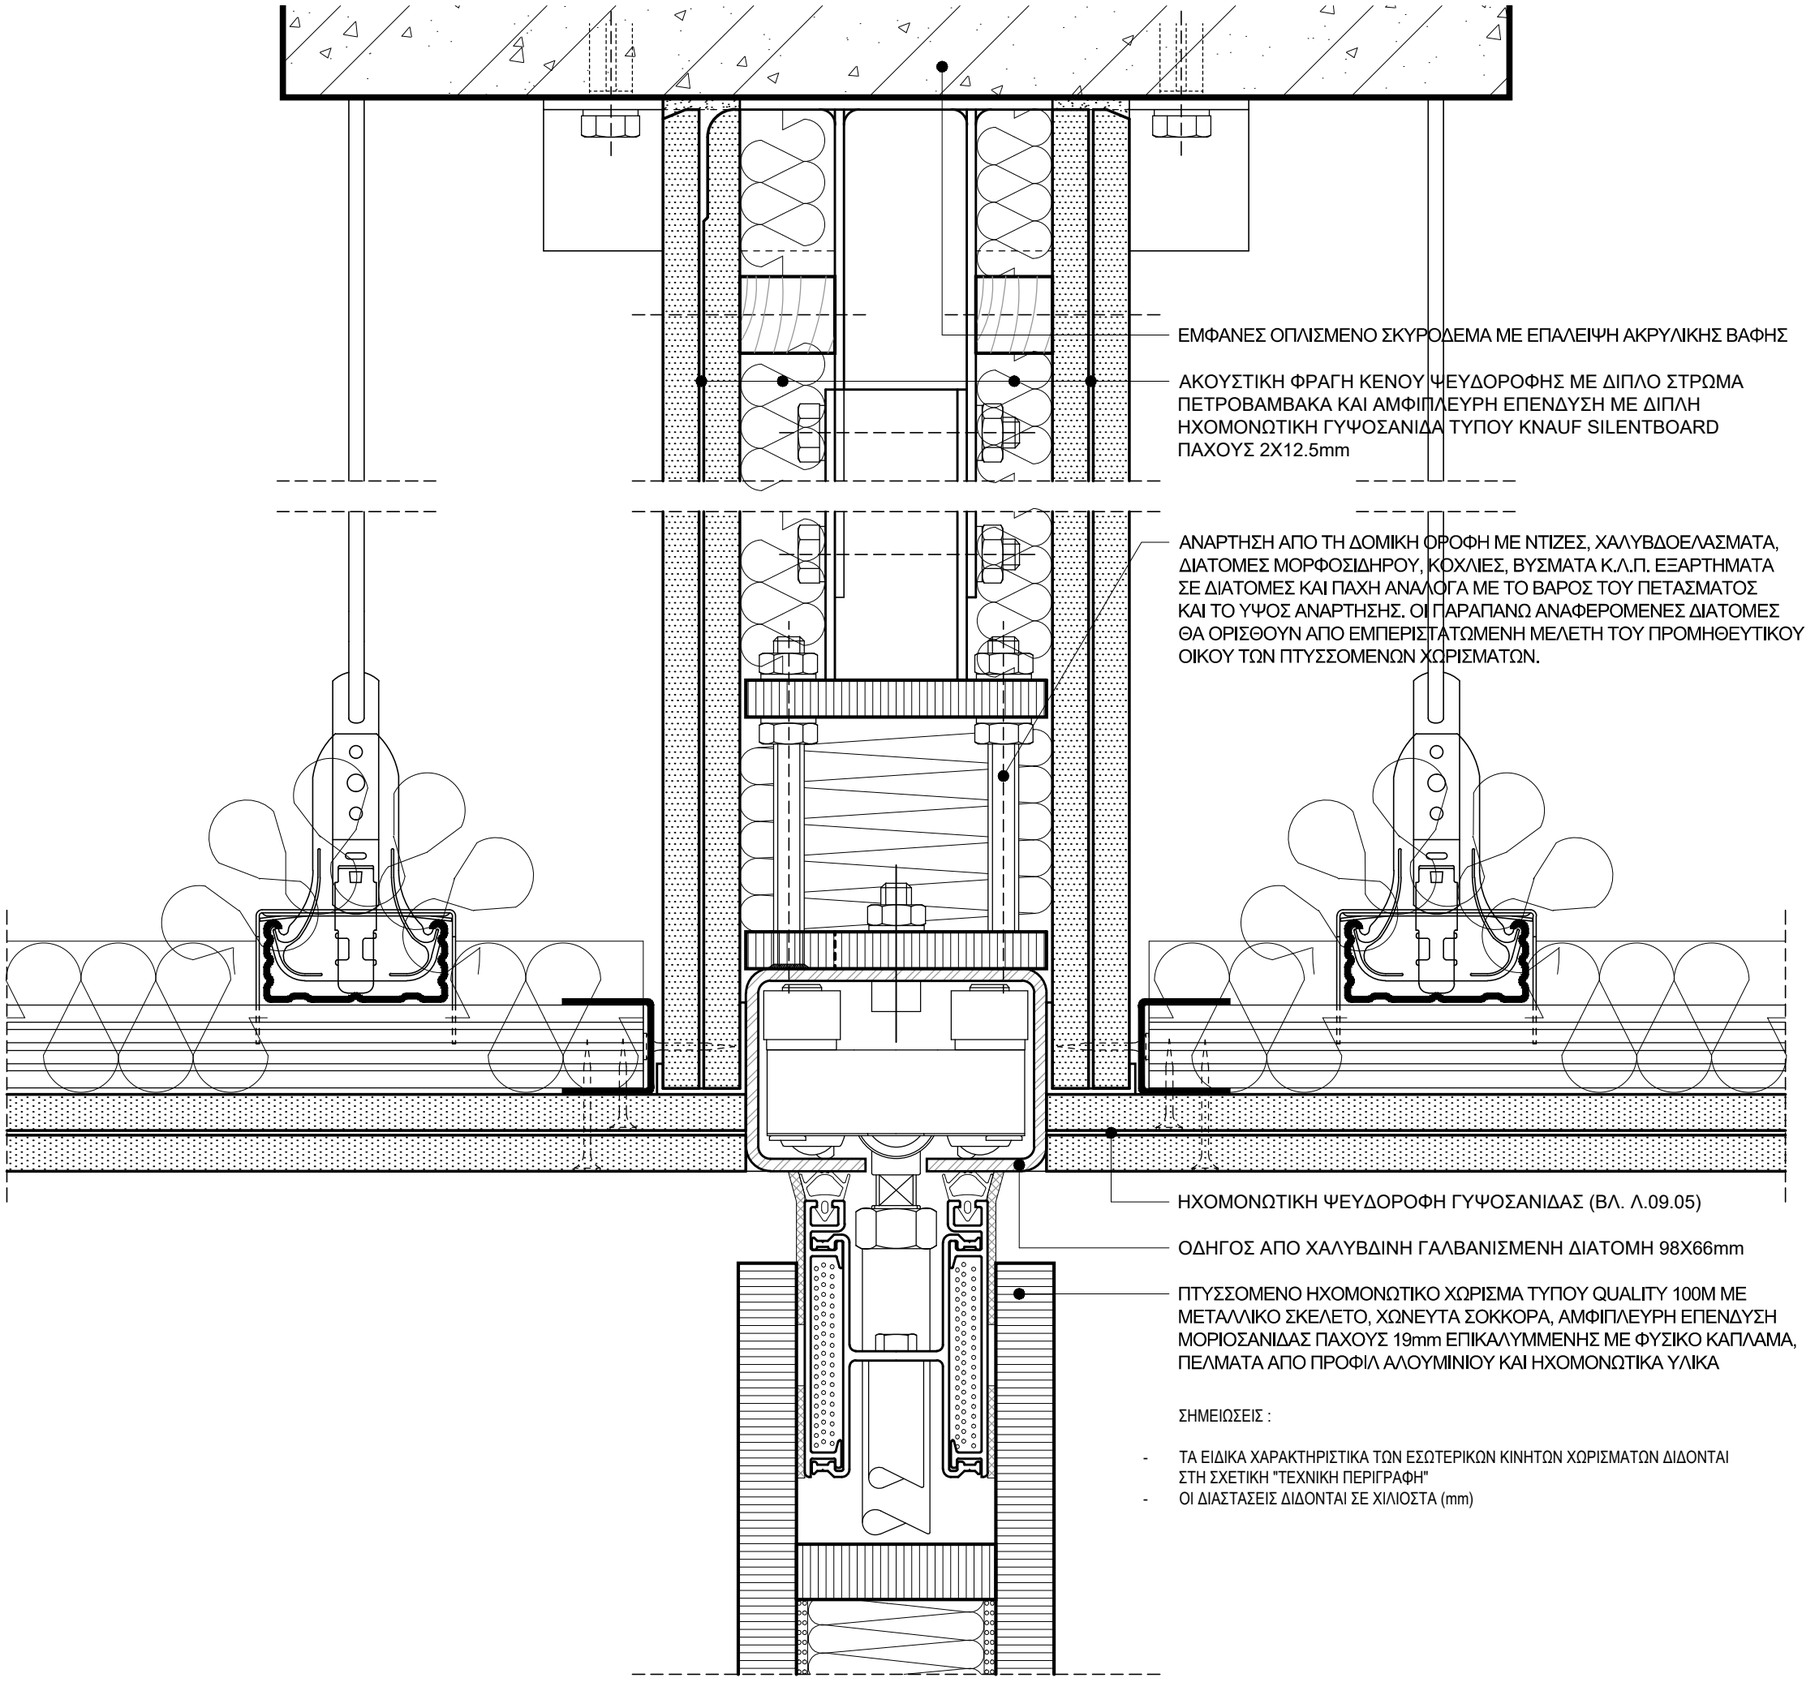

ΣΗΜΕΙΩΣΕΙΣ :

- ΤΑ ΕΙΔΙΚΑ ΧΑΡΑΚΤΗΡΙΣΤΙΚΑ ΤΩΝ ΕΣΩΤΕΡΙΚΩΝ ΚΙΝΗΤΩΝ ΧΩΡΙΣΜΑΤΩΝ ΔΙΔΟΝΤΑΙ ΣΤΗ ΣΧΕΤΙΚΗ "ΤΕΧΝΙΚΗ ΠΕΡΙΓΡΑΦΗ"
- ΟΙ ΔΙΑΣΤΑΣΕΙΣ ΔΙΔΟΝΤΑΙ ΣΕ ΧΙΛΙΟΣΤΑ (mm)

ΕΛΛΗΝΙΚΗ ΔΗΜΟΚΡΑΤΙΑ

ΙΟΝΙΟ ΠΑΝΕΠΙΣΤΗΜΙΟ

ΔΙΕΥΘΥΝΣΗ
ΤΕΧΝΙΚΩΝ ΥΠΗΡΕΣΙΩΝ

ΚΤΙΡΙΟ ΤΜΗΜΑΤΟΣ ΜΟΥΣΙΚΩΝ ΣΠΟΥΔΩΝ ΣΤΟ ΟΙΚΟΠΕΔΟ Ε.Α.Σ.Κ.

ΑΡΧΙΤΕΚΤΟΝΙΚΗ ΜΕΛΕΤΗ ΕΦΑΡΜΟΓΗΣ

9η ΠΑΡΟΔΟΣ Δ.ΘΕΟΤΟΚΗ
ΠΕΡΙΟΧΗ ΠΑΛΛΑΔΑ -
Ο.Τ. 379, ΚΕΡΚΥΡΑ

ΑΡΧΙΤΕΚΤΟΝΙΚΗ ΜΕΛΕΤΗ :
Δ.ΒΑΣΙΛΟΠΟΥΛΟΣ

ΣΥΝΕΡΓΑΤΕΣ ΑΡΧΙΤΕΚΤΟΝΕΣ :
Σ.ΚΟΛΟΒΟΥ, Ε.ΝΤΟΥΡΜΑ,
Χ.ΣΟΥΛΙΩΤΗ, Φ.ΓΕΡΟΝΤΑΚΗΣ

ΣΤΑΤΙΚΗ ΜΕΛΕΤΗ:
ΑΡΤΕΜΙΣ
ΣΥΜΒΟΥΛΟΙ ΜΗΧΑΝΙΚΟΙ ΕΠΕ

ΜΕΛΕΤΗ Η/Μ ΕΓΚΑΤΑΣΤΑΣΕΩΝ :
Κ.ΓΕΩΡΓΑΚΟΠΟΥΛΟΣ-
ΣΠ.ΤΣΑΝΤΕΣ & ΣΙΑ Ε.Ε.

ΘΕΜΑ:

ΕΣΩΤΕΡΙΚΑ ΚΙΝΗΤΑ ΧΩΡΙΣΜΑΤΑ

ΠΤΥΣΣΟΜΕΝΟ ΗΧΟΜΟΝΩΤΙΚΟ ΧΩΡΙΣΜΑ - ΛΕΠΤΟΜΕΡΕΙΑ ΣΤΟ ΠΡΕΚΙ

ΚΛΙΜΑΚΑ: **1:2**

ΗΜΕΡΟΜΗΝΙΑ:
ΣΕΠΤΕΜΒΡΙΟΣ 2019

ΑΡΙΘΜΟΣ ΣΧΕΔΙΟΥ:

Λ.06.01

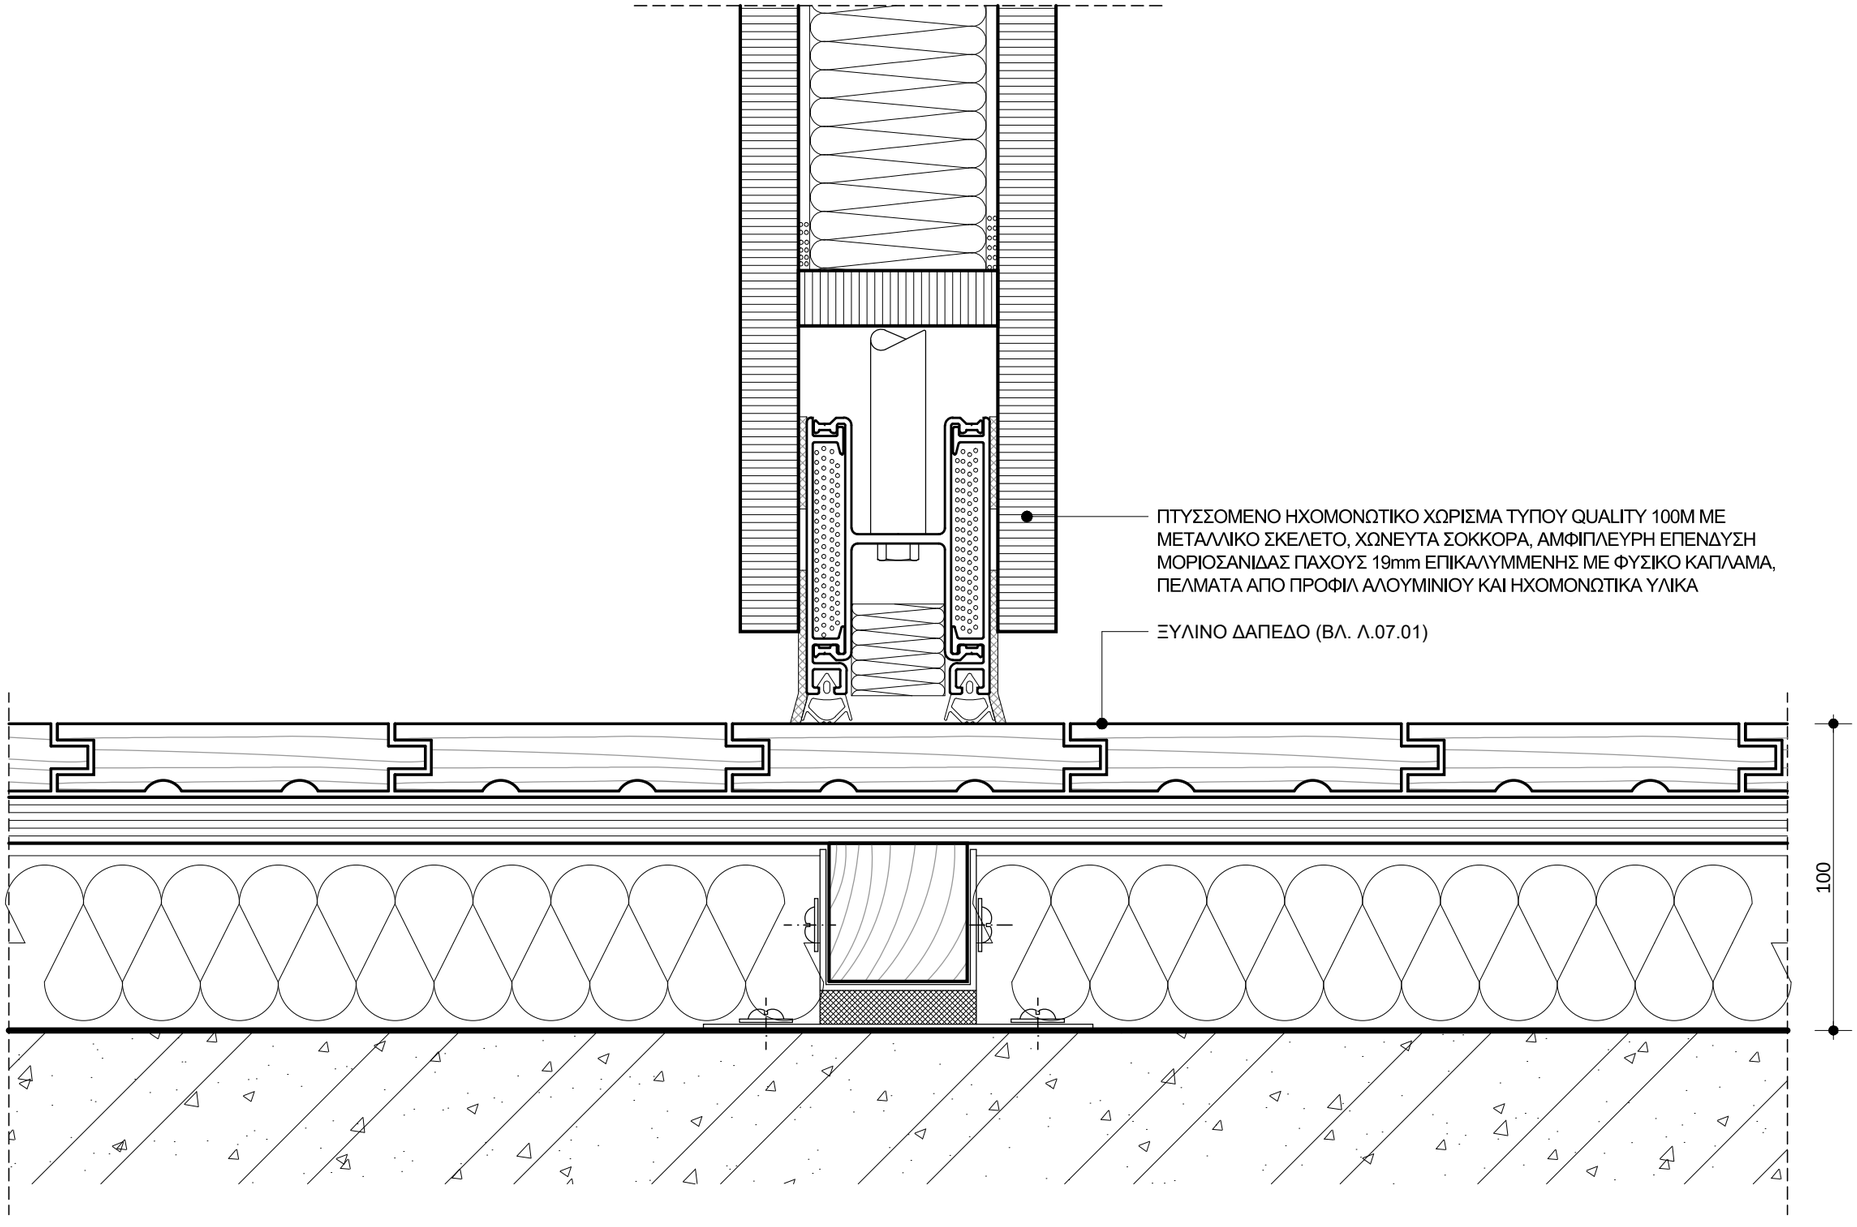

ΣΗΜΕΙΩΣΕΙΣ :

- ΤΑ ΕΙΔΙΚΑ ΧΑΡΑΚΤΗΡΙΣΤΙΚΑ ΤΩΝ ΕΣΩΤΕΡΙΚΩΝ ΚΙΝΗΤΩΝ ΧΩΡΙΣΜΑΤΩΝ ΔΙΔΟΝΤΑΙ ΣΤΗ ΣΧΕΤΙΚΗ "ΤΕΧΝΙΚΗ ΠΕΡΙΓΡΑΦΗ"
- ΟΙ ΔΙΑΣΤΑΣΕΙΣ ΔΙΔΟΝΤΑΙ ΣΕ ΧΙΛΙΟΣΤΑ (mm)

ΕΛΛΗΝΙΚΗ ΔΗΜΟΚΡΑΤΙΑ

ΙΟΝΙΟ ΠΑΝΕΠΙΣΤΗΜΙΟ

ΔΙΕΥΘΥΝΣΗ
ΤΕΧΝΙΚΩΝ ΥΠΗΡΕΣΙΩΝ

ΚΤΙΡΙΟ ΤΜΗΜΑΤΟΣ ΜΟΥΣΙΚΩΝ ΣΠΟΥΔΩΝ ΣΤΟ ΟΙΚΟΠΕΔΟ Ε.Α.Σ.Κ.

ΑΡΧΙΤΕΚΤΟΝΙΚΗ ΜΕΛΕΤΗ ΕΦΑΡΜΟΓΗΣ

9η ΠΑΡΟΔΟΣ Δ.ΘΕΟΤΟΚΗ
ΠΕΡΙΟΧΗ ΠΑΛΛΑΔΑ -
Ο.Τ. 379, ΚΕΡΚΥΡΑ

ΑΡΧΙΤΕΚΤΟΝΙΚΗ ΜΕΛΕΤΗ :
Δ.ΒΑΣΙΛΟΠΟΥΛΟΣ

ΣΥΝΕΡΓΑΤΕΣ ΑΡΧΙΤΕΚΤΟΝΕΣ :
Σ.ΚΟΛΟΒΟΥ, Ε.ΝΤΟΥΡΜΑ,
Χ.ΣΟΥΛΙΩΤΗ, Φ.ΓΕΡΟΝΤΑΚΗΣ

ΣΤΑΤΙΚΗ ΜΕΛΕΤΗ:
ΑΡΤΕΜΙΣ
ΣΥΜΒΟΥΛΟΙ ΜΗΧΑΝΙΚΟΙ ΕΠΕ

ΜΕΛΕΤΗ Η/Μ ΕΓΚΑΤΑΣΤΑΣΕΩΝ :
Κ.ΓΕΩΡΓΑΚΟΠΟΥΛΟΣ-
ΣΠ.ΤΣΑΝΤΕΣ & ΣΙΑ Ε.Ε.

ΘΕΜΑ:

ΕΣΩΤΕΡΙΚΑ ΚΙΝΗΤΑ ΧΩΡΙΣΜΑΤΑ

ΠΤΥΣΣΟΜΕΝΟ ΗΧΟΜΟΝΩΤΙΚΟ ΧΩΡΙΣΜΑ - ΛΕΠΤΟΜΕΡΕΙΑ ΣΤΟ ΔΑΠΕΔΟ

ΚΛΙΜΑΚΑ: **1:2**

ΗΜΕΡΟΜΗΝΙΑ:
ΣΕΠΤΕΜΒΡΙΟΣ 2019

ΑΡΙΘΜΟΣ ΣΧΕΔΙΟΥ:

Λ.06.02

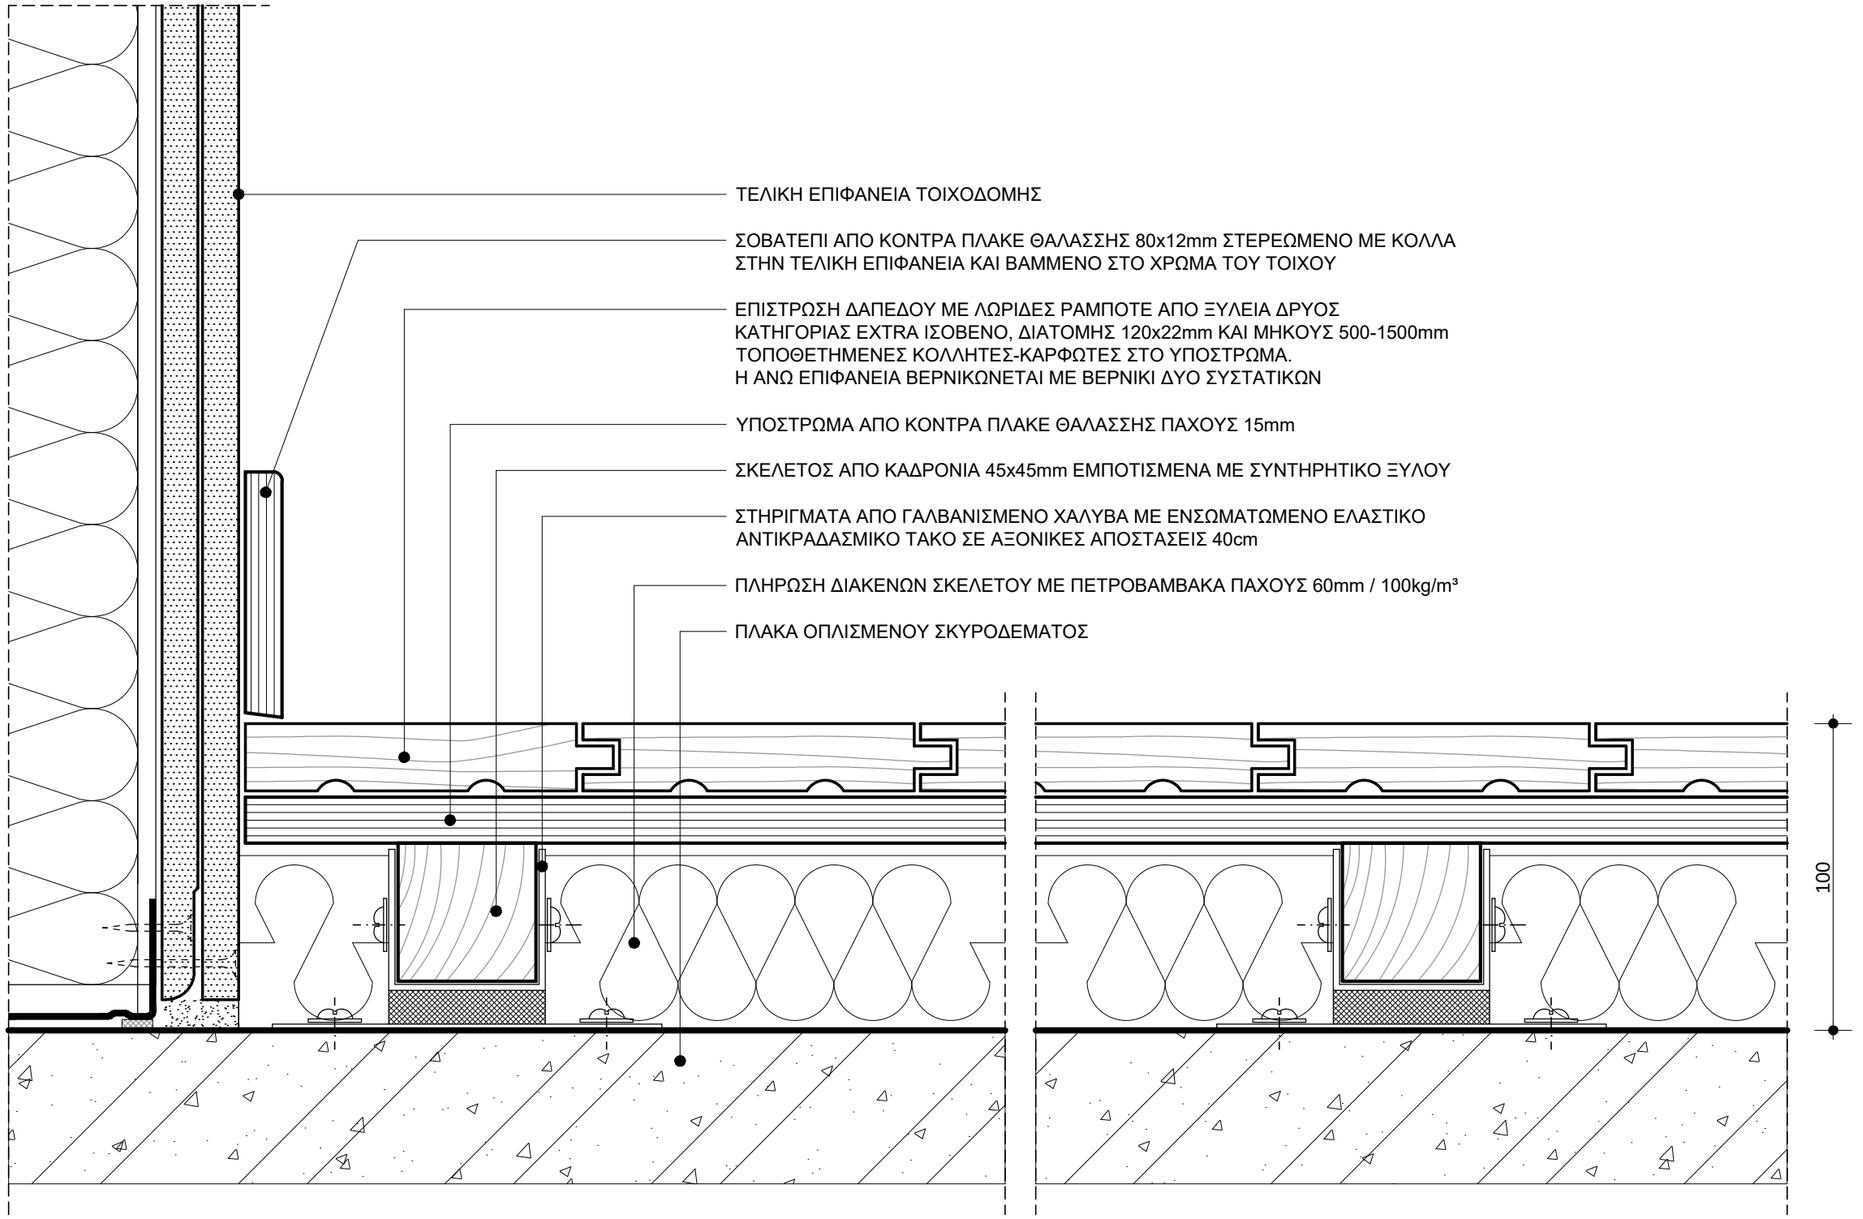

ΣΗΜΕΙΩΣΕΙΣ :

- ΤΑ ΕΙΔΙΚΑ ΧΑΡΑΚΤΗΡΙΣΤΙΚΑ ΤΩΝ ΔΑΠΕΔΩΝ ΔΙΔΟΝΤΑΙ ΣΤΗ ΣΧΕΤΙΚΗ "ΤΕΧΝΙΚΗ ΠΕΡΙΓΡΑΦΗ"
- ΟΙ ΔΙΑΣΤΑΣΕΙΣ ΔΙΔΟΝΤΑΙ ΣΕ ΧΙΛΙΟΣΤΑ (mm)

ΕΛΛΗΝΙΚΗ ΔΗΜΟΚΡΑΤΙΑ

ΙΟΝΙΟ ΠΑΝΕΠΙΣΤΗΜΙΟ

ΔΙΕΥΘΥΝΣΗ
ΤΕΧΝΙΚΩΝ ΥΠΗΡΕΣΙΩΝ

ΚΤΙΡΙΟ ΤΜΗΜΑΤΟΣ ΜΟΥΣΙΚΩΝ ΣΠΟΥΔΩΝ ΣΤΟ ΟΙΚΟΠΕΔΟ Ε.Α.Σ.Κ.

ΑΡΧΙΤΕΚΤΟΝΙΚΗ ΜΕΛΕΤΗ ΕΦΑΡΜΟΓΗΣ

9η ΠΑΡΟΔΟΣ Δ.ΘΕΟΤΟΚΗ
ΠΕΡΙΟΧΗ ΠΑΛΛΑΔΑ -
Ο.Τ. 379, ΚΕΡΚΥΡΑ

ΑΡΧΙΤΕΚΤΟΝΙΚΗ ΜΕΛΕΤΗ :
Δ.ΒΑΣΙΛΟΠΟΥΛΟΣ

ΣΥΝΕΡΓΑΤΕΣ ΑΡΧΙΤΕΚΤΟΝΕΣ :
Σ.ΚΟΛΟΒΟΥ, Ε.ΝΤΟΥΡΜΑ,
Χ.ΣΟΥΛΙΩΤΗ, Φ.ΓΕΡΟΝΤΑΚΗΣ

ΣΤΑΤΙΚΗ ΜΕΛΕΤΗ:
ΑΡΤΕΜΙΣ
ΣΥΜΒΟΥΛΟΙ ΜΗΧΑΝΙΚΟΙ ΕΠΕ

ΜΕΛΕΤΗ Η/Μ ΕΓΚΑΤΑΣΤΑΣΕΩΝ :
Κ.ΓΕΩΡΓΑΚΟΠΟΥΛΟΣ-
ΣΠ.ΤΣΑΝΤΕΣ & ΣΙΑ Ε.Ε.

ΘΕΜΑ:

ΔΑΠΕΔΑ

ΞΥΛΙΝΟ ΔΑΠΕΔΟ

ΚΛΙΜΑΚΑ: **1:2**

ΗΜΕΡΟΜΗΝΙΑ:
ΣΕΠΤΕΜΒΡΙΟΣ 2019

ΑΡΙΘΜΟΣ ΣΧΕΔΙΟΥ:

Λ.07.01

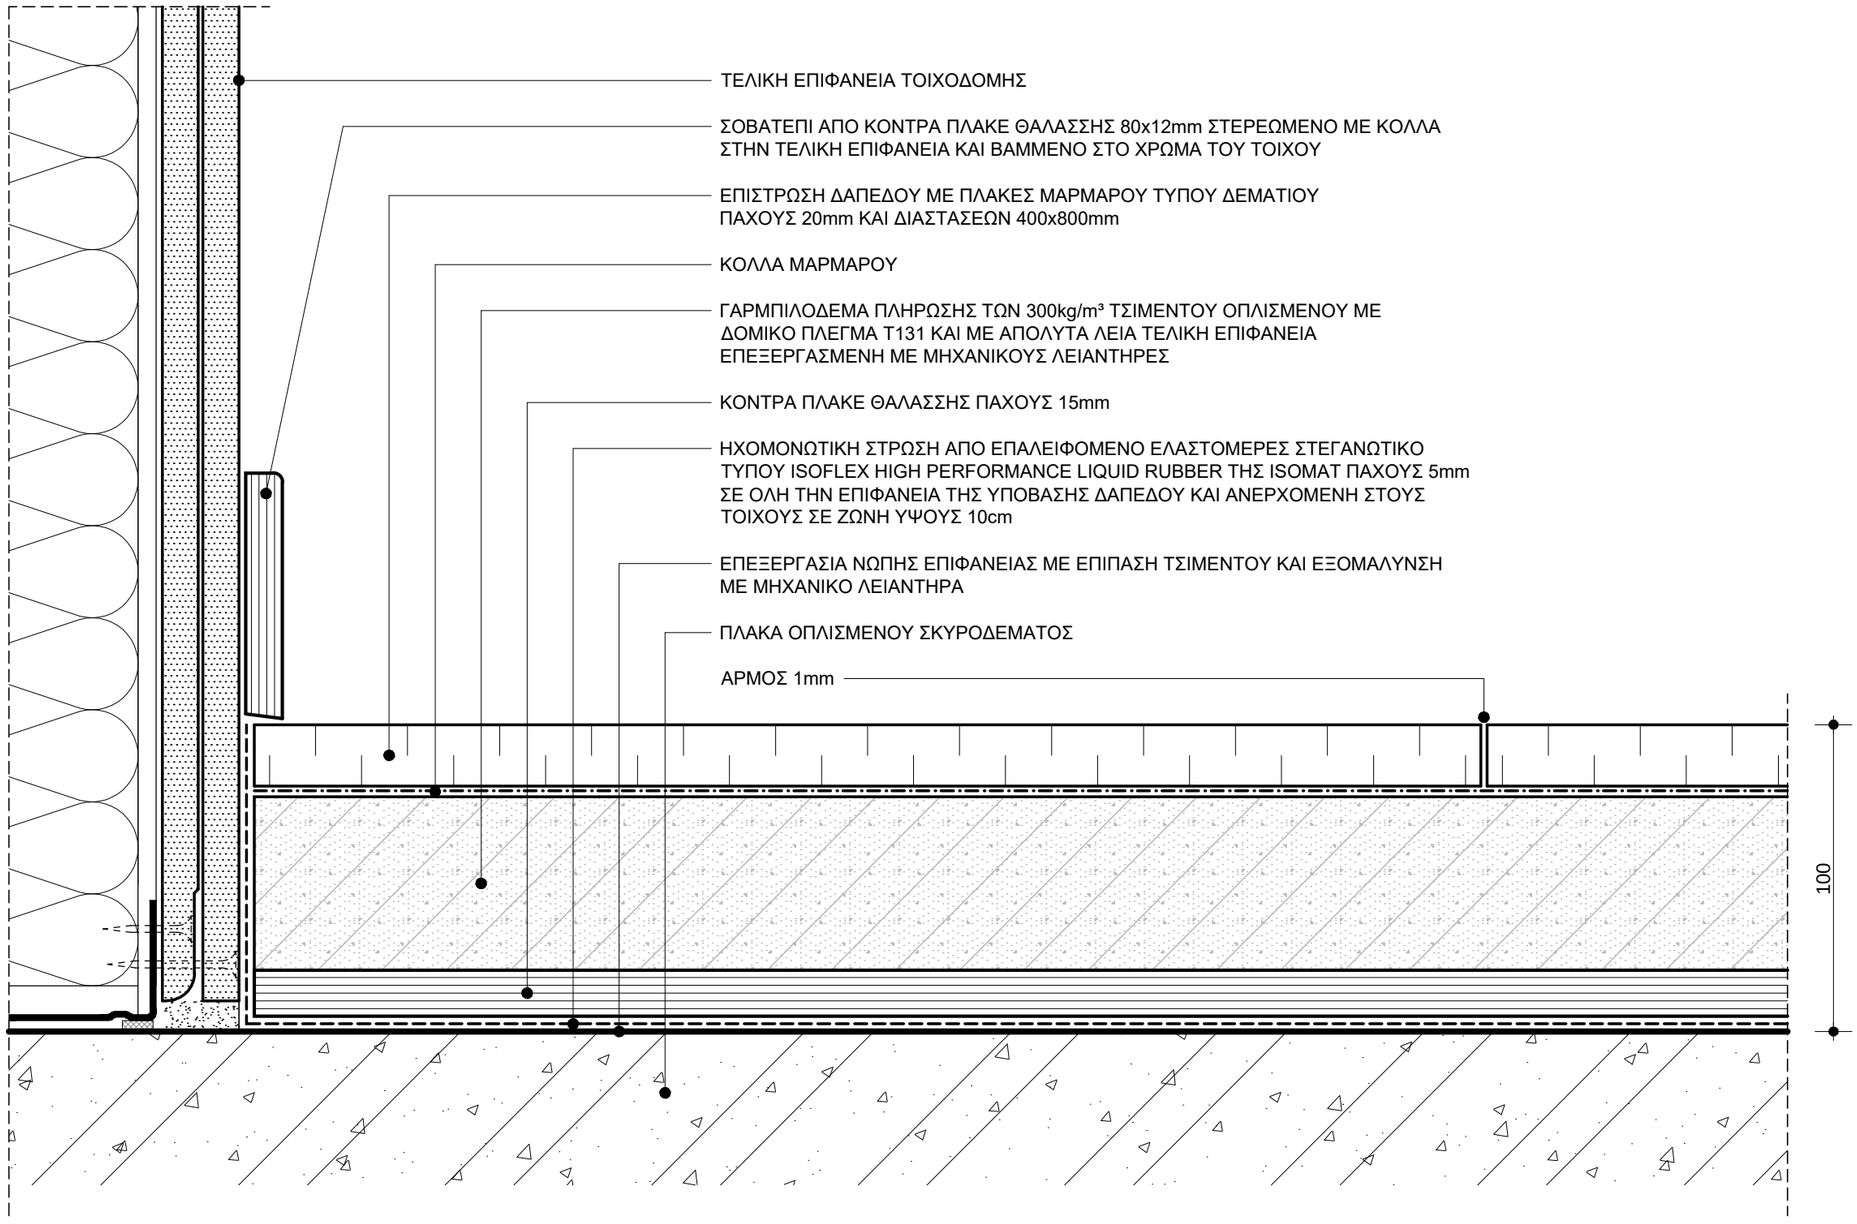

ΣΗΜΕΙΩΣΕΙΣ :

- ΤΑ ΕΙΔΙΚΑ ΧΑΡΑΚΤΗΡΙΣΤΙΚΑ ΤΩΝ ΔΑΠΕΔΩΝ ΔΙΔΟΝΤΑΙ ΣΤΗ ΣΧΕΤΙΚΗ "ΤΕΧΝΙΚΗ ΠΕΡΙΓΡΑΦΗ"
- ΟΙ ΔΙΑΣΤΑΣΕΙΣ ΔΙΔΟΝΤΑΙ ΣΕ ΧΙΛΙΟΣΤΑ (mm)

ΕΛΛΗΝΙΚΗ ΔΗΜΟΚΡΑΤΙΑ

ΙΟΝΙΟ ΠΑΝΕΠΙΣΤΗΜΙΟ

ΔΙΕΥΘΥΝΣΗ
ΤΕΧΝΙΚΩΝ ΥΠΗΡΕΣΙΩΝ

ΚΤΙΡΙΟ ΤΜΗΜΑΤΟΣ ΜΟΥΣΙΚΩΝ ΣΠΟΥΔΩΝ ΣΤΟ ΟΙΚΟΠΕΔΟ Ε.Α.Σ.Κ.

ΑΡΧΙΤΕΚΤΟΝΙΚΗ ΜΕΛΕΤΗ ΕΦΑΡΜΟΓΗΣ

9η ΠΑΡΟΔΟΣ Δ.ΘΕΟΤΟΚΗ
ΠΕΡΙΟΧΗ ΠΑΛΛΑΔΑ -
Ο.Τ. 379, ΚΕΡΚΥΡΑ

ΑΡΧΙΤΕΚΤΟΝΙΚΗ ΜΕΛΕΤΗ :
Δ.ΒΑΣΙΛΟΠΟΥΛΟΣ

ΣΥΝΕΡΓΑΤΕΣ ΑΡΧΙΤΕΚΤΟΝΕΣ :
Σ.ΚΟΛΟΒΟΥ, Ε.ΝΤΟΥΡΜΑ,
Χ.ΣΟΥΛΙΩΤΗ, Φ.ΓΕΡΟΝΤΑΚΗΣ

ΣΤΑΤΙΚΗ ΜΕΛΕΤΗ:
ΑΡΤΕΜΙΣ
ΣΥΜΒΟΥΛΟΙ ΜΗΧΑΝΙΚΟΙ ΕΠΕ

ΜΕΛΕΤΗ Η/Μ ΕΓΚΑΤΑΣΤΑΣΕΩΝ :
Κ.ΓΕΩΡΓΑΚΟΠΟΥΛΟΣ-
ΣΠ.ΤΣΑΝΤΕΣ & ΣΙΑ Ε.Ε.

ΘΕΜΑ:

ΔΑΠΕΔΑ

ΜΑΡΜΑΡΙΝΟ ΠΛΩΤΟ ΔΑΠΕΔΟ

ΚΛΙΜΑΚΑ: **1:2**

ΗΜΕΡΟΜΗΝΙΑ:
ΣΕΠΤΕΜΒΡΙΟΣ 2019

ΑΡΙΘΜΟΣ ΣΧΕΔΙΟΥ:

Λ.07.02

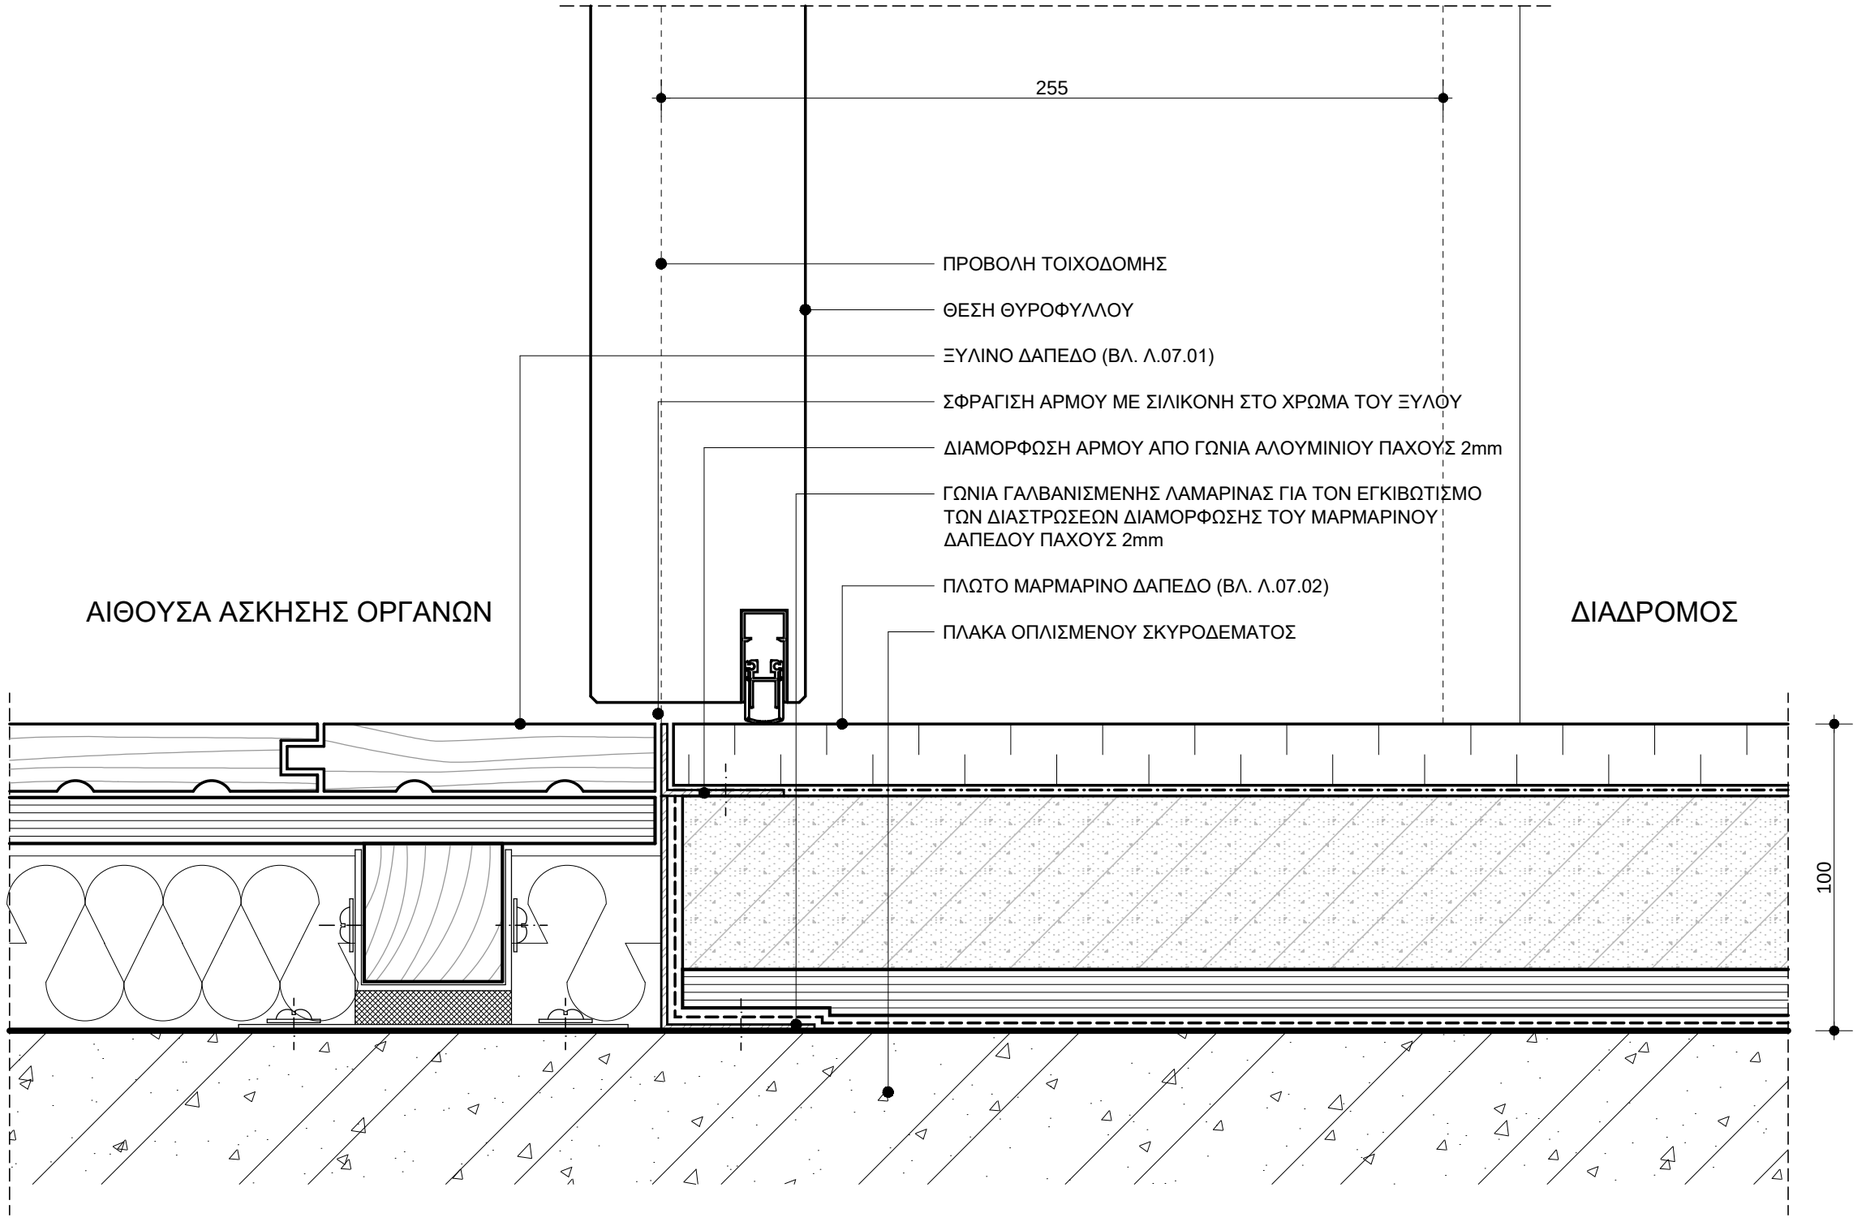

ΣΗΜΕΙΩΣΕΙΣ :

- ΤΑ ΕΙΔΙΚΑ ΧΑΡΑΚΤΗΡΙΣΤΙΚΑ ΤΩΝ ΔΑΠΕΔΩΝ ΔΙΔΟΝΤΑΙ ΣΤΗ ΣΧΕΤΙΚΗ "ΤΕΧΝΙΚΗ ΠΕΡΙΓΡΑΦΗ"
- ΟΙ ΔΙΑΣΤΑΣΕΙΣ ΔΙΔΟΝΤΑΙ ΣΕ ΧΙΛΙΟΣΤΑ (mm)

ΕΛΛΗΝΙΚΗ ΔΗΜΟΚΡΑΤΙΑ

ΙΟΝΙΟ ΠΑΝΕΠΙΣΤΗΜΙΟ

ΔΙΕΥΘΥΝΣΗ
ΤΕΧΝΙΚΩΝ ΥΠΗΡΕΣΙΩΝ

ΚΤΙΡΙΟ ΤΜΗΜΑΤΟΣ ΜΟΥΣΙΚΩΝ ΣΠΟΥΔΩΝ ΣΤΟ ΟΙΚΟΠΕΔΟ Ε.Α.Σ.Κ.

ΑΡΧΙΤΕΚΤΟΝΙΚΗ ΜΕΛΕΤΗ ΕΦΑΡΜΟΓΗΣ

9η ΠΑΡΟΔΟΣ Δ.ΘΕΟΤΟΚΗ
ΠΕΡΙΟΧΗ ΠΑΛΛΑΔΑ -
Ο.Τ. 379, ΚΕΡΚΥΡΑ

ΑΡΧΙΤΕΚΤΟΝΙΚΗ ΜΕΛΕΤΗ :
Δ.ΒΑΣΙΛΟΠΟΥΛΟΣ

ΣΥΝΕΡΓΑΤΕΣ ΑΡΧΙΤΕΚΤΟΝΕΣ :
Σ.ΚΟΛΟΒΟΥ, Ε.ΝΤΟΥΡΜΑ,
Χ.ΣΟΥΛΙΩΤΗ, Φ.ΓΕΡΟΝΤΑΚΗΣ

ΣΤΑΤΙΚΗ ΜΕΛΕΤΗ:
ΑΡΤΕΜΙΣ
ΣΥΜΒΟΥΛΟΙ ΜΗΧΑΝΙΚΟΙ ΕΠΕ

ΜΕΛΕΤΗ Η/Μ ΕΓΚΑΤΑΣΤΑΣΕΩΝ :
Κ.ΓΕΩΡΓΑΚΟΠΟΥΛΟΣ-
ΣΠ.ΤΣΑΝΤΕΣ & ΣΙΑ Ε.Ε.

ΘΕΜΑ:

ΔΑΠΕΔΑ

ΣΥΝΑΡΜΟΓΗ ΞΥΛΙΝΟΥ ΚΑΙ ΜΑΡΜΑΡΙΝΟΥ ΠΛΩΤΟΥ ΔΑΠΕΔΟΥ

ΚΛΙΜΑΚΑ: **1:2**

ΗΜΕΡΟΜΗΝΙΑ:
ΣΕΠΤΕΜΒΡΙΟΣ 2019

ΑΡΙΘΜΟΣ ΣΧΕΔΙΟΥ:

Λ.07.03

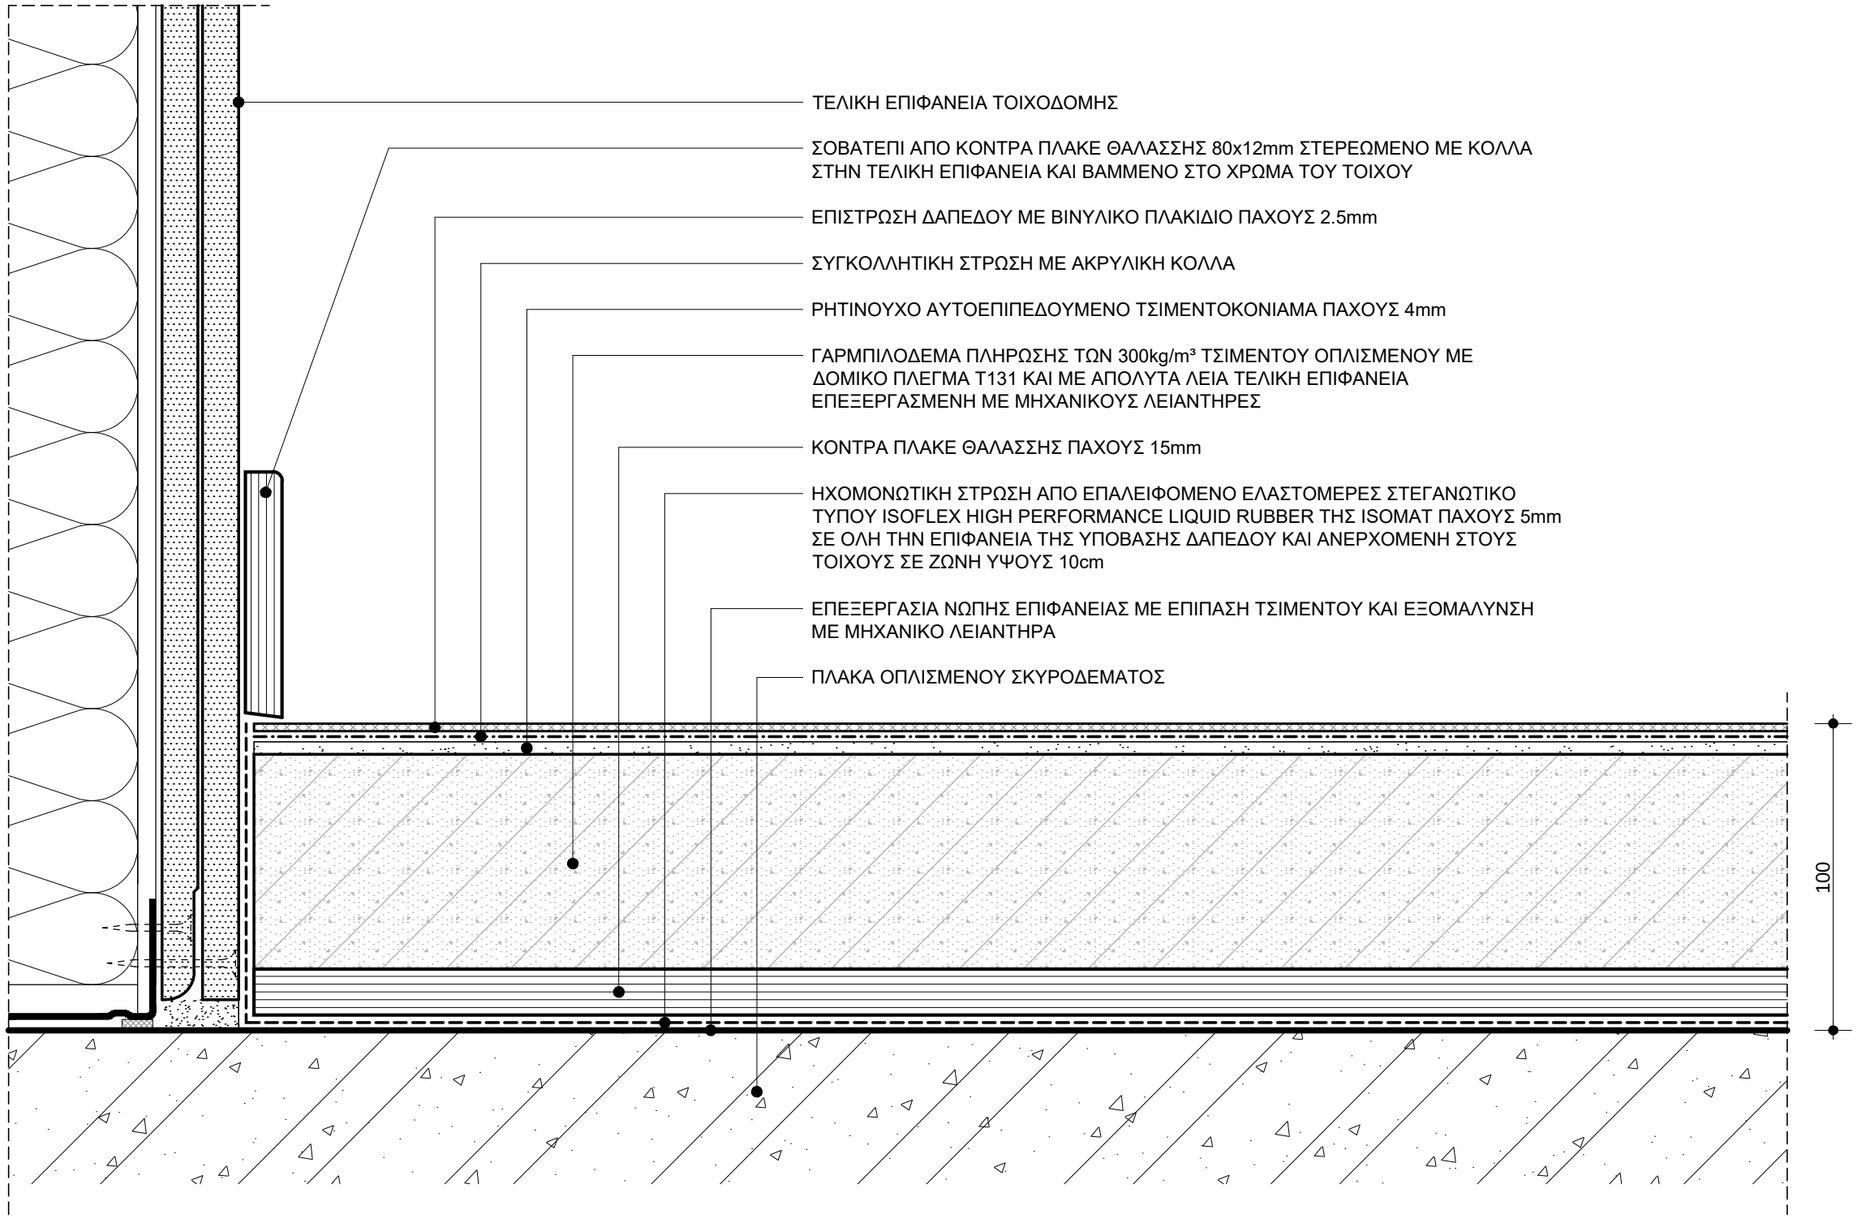

ΣΗΜΕΙΩΣΕΙΣ :

- ΤΑ ΕΙΔΙΚΑ ΧΑΡΑΚΤΗΡΙΣΤΙΚΑ ΤΩΝ ΔΑΠΕΔΩΝ ΔΙΔΟΝΤΑΙ ΣΤΗ ΣΧΕΤΙΚΗ "ΤΕΧΝΙΚΗ ΠΕΡΙΓΡΑΦΗ"
- ΟΙ ΔΙΑΣΤΑΣΕΙΣ ΔΙΔΟΝΤΑΙ ΣΕ ΧΙΛΙΟΣΤΑ (mm)

ΕΛΛΗΝΙΚΗ ΔΗΜΟΚΡΑΤΙΑ

ΙΟΝΙΟ ΠΑΝΕΠΙΣΤΗΜΙΟ

ΔΙΕΥΘΥΝΣΗ
ΤΕΧΝΙΚΩΝ ΥΠΗΡΕΣΙΩΝ

ΚΤΙΡΙΟ ΤΜΗΜΑΤΟΣ ΜΟΥΣΙΚΩΝ ΣΠΟΥΔΩΝ ΣΤΟ ΟΙΚΟΠΕΔΟ Ε.Α.Σ.Κ.

ΑΡΧΙΤΕΚΤΟΝΙΚΗ ΜΕΛΕΤΗ ΕΦΑΡΜΟΓΗΣ

9η ΠΑΡΟΔΟΣ Δ.ΘΕΟΤΟΚΗ
ΠΕΡΙΟΧΗ ΠΑΛΛΑΔΑ -
Ο.Τ. 379, ΚΕΡΚΥΡΑ

ΑΡΧΙΤΕΚΤΟΝΙΚΗ ΜΕΛΕΤΗ :
Δ.ΒΑΣΙΛΟΠΟΥΛΟΣ

ΣΥΝΕΡΓΑΤΕΣ ΑΡΧΙΤΕΚΤΟΝΕΣ :
Σ.ΚΟΛΟΒΟΥ, Ε.ΝΤΟΥΡΜΑ,
Χ.ΣΟΥΛΙΩΤΗ, Φ.ΓΕΡΟΝΤΑΚΗΣ

ΣΤΑΤΙΚΗ ΜΕΛΕΤΗ:
ΑΡΤΕΜΙΣ
ΣΥΜΒΟΥΛΟΙ ΜΗΧΑΝΙΚΟΙ ΕΠΕ

ΜΕΛΕΤΗ Η/Μ ΕΓΚΑΤΑΣΤΑΣΕΩΝ :
Κ.ΓΕΩΡΓΑΚΟΠΟΥΛΟΣ-
ΣΠ.ΤΣΑΝΤΕΣ & ΣΙΑ Ε.Ε.

ΘΕΜΑ:

ΔΑΠΕΔΑ

ΠΛΩΤΟ ΔΑΠΕΔΟ ΒΙΝΥΛΙΚΩΝ ΠΛΑΚΙΔΙΩΝ

ΚΛΙΜΑΚΑ: **1:2**

ΗΜΕΡΟΜΗΝΙΑ:
ΣΕΠΤΕΜΒΡΙΟΣ 2019

ΑΡΙΘΜΟΣ ΣΧΕΔΙΟΥ:

Λ.07.04

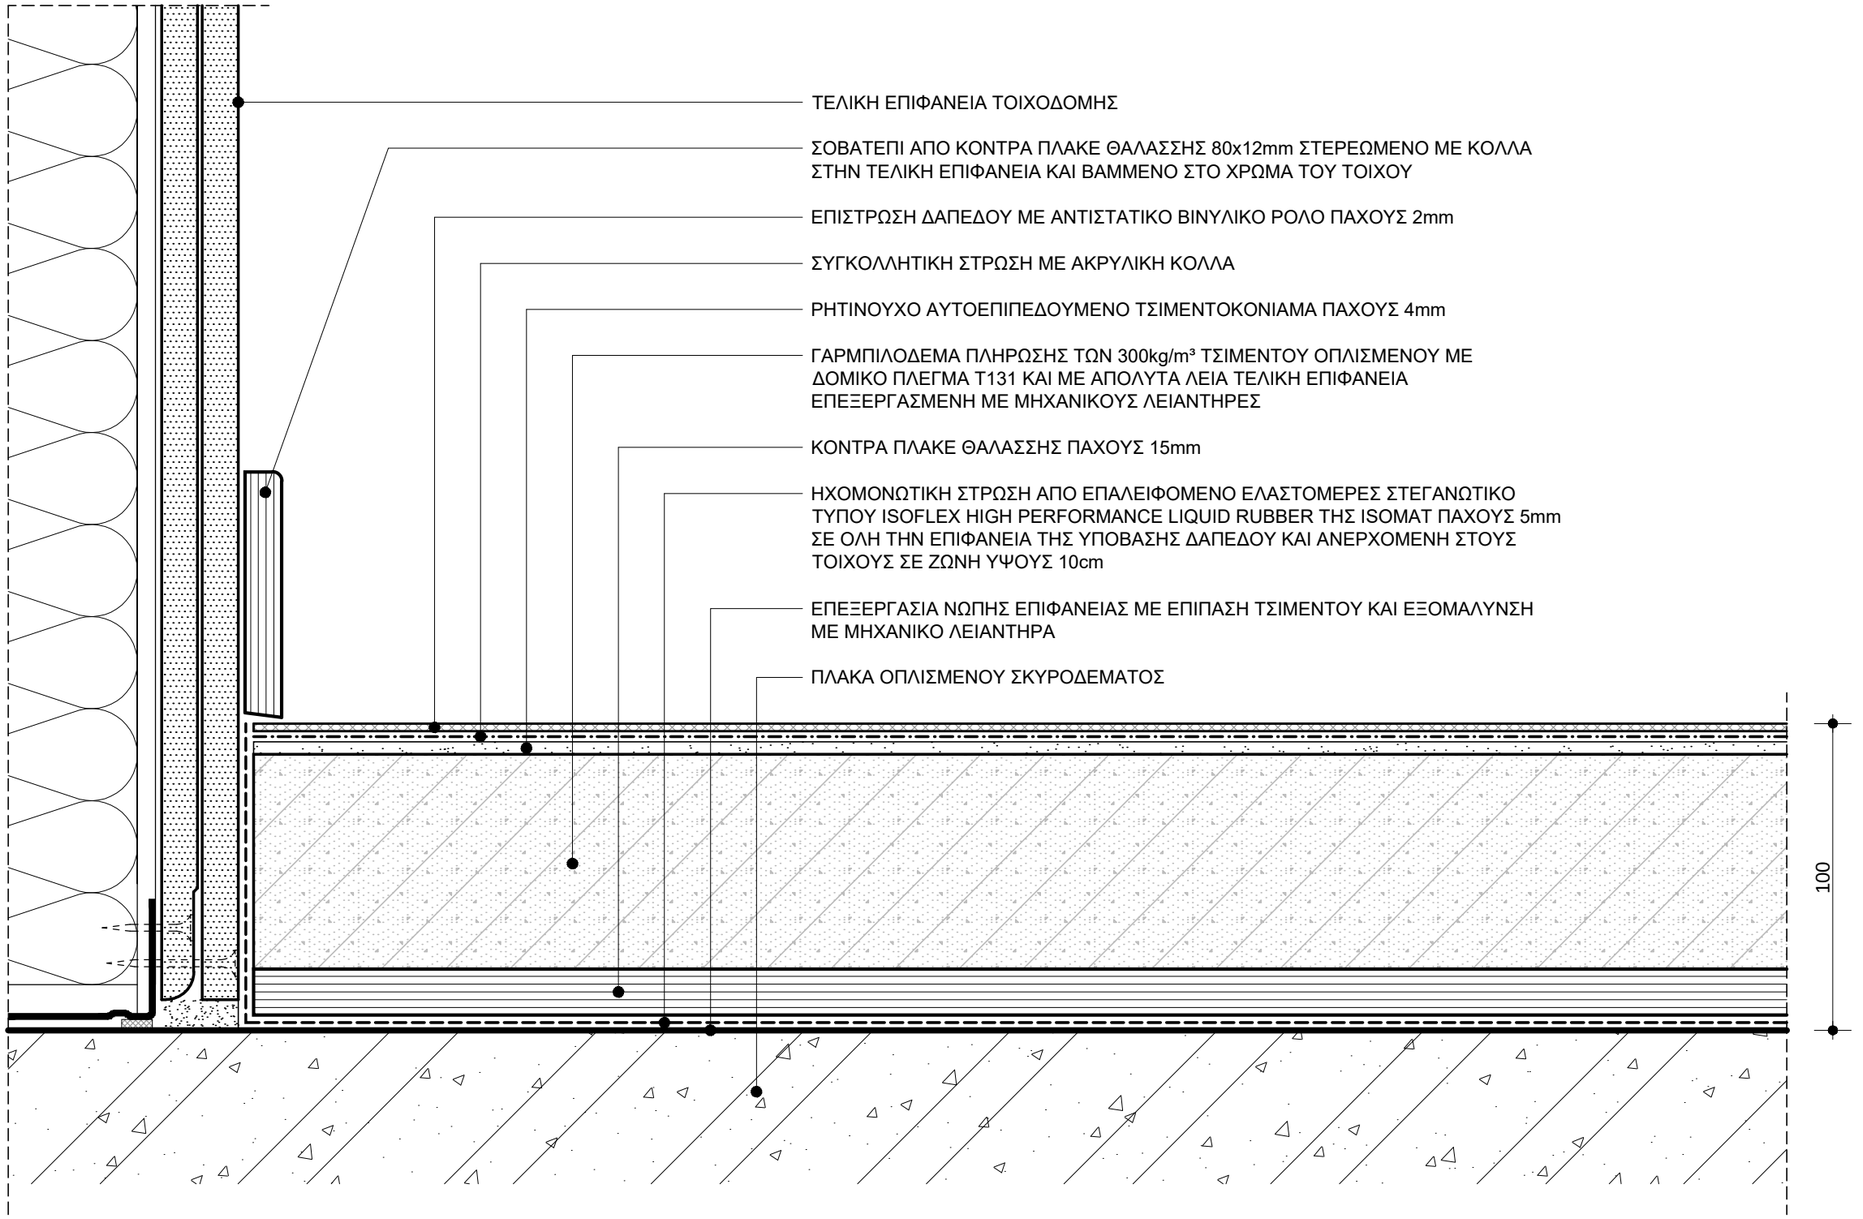

ΣΗΜΕΙΩΣΕΙΣ :

- ΤΑ ΕΙΔΙΚΑ ΧΑΡΑΚΤΗΡΙΣΤΙΚΑ ΤΩΝ ΔΑΠΕΔΩΝ ΔΙΔΟΝΤΑΙ ΣΤΗ ΣΧΕΤΙΚΗ "ΤΕΧΝΙΚΗ ΠΕΡΙΓΡΑΦΗ"
- ΟΙ ΔΙΑΣΤΑΣΕΙΣ ΔΙΔΟΝΤΑΙ ΣΕ ΧΙΛΙΟΣΤΑ (mm)

ΕΛΛΗΝΙΚΗ ΔΗΜΟΚΡΑΤΙΑ

ΙΟΝΙΟ ΠΑΝΕΠΙΣΤΗΜΙΟ

ΔΙΕΥΘΥΝΣΗ
ΤΕΧΝΙΚΩΝ ΥΠΗΡΕΣΙΩΝ

ΚΤΙΡΙΟ ΤΜΗΜΑΤΟΣ ΜΟΥΣΙΚΩΝ ΣΠΟΥΔΩΝ ΣΤΟ ΟΙΚΟΠΕΔΟ Ε.Α.Σ.Κ.

ΑΡΧΙΤΕΚΤΟΝΙΚΗ ΜΕΛΕΤΗ ΕΦΑΡΜΟΓΗΣ

9η ΠΑΡΟΔΟΣ Δ.ΘΕΟΤΟΚΗ
ΠΕΡΙΟΧΗ ΠΑΛΛΑΔΑ -
Ο.Τ. 379, ΚΕΡΚΥΡΑ

ΑΡΧΙΤΕΚΤΟΝΙΚΗ ΜΕΛΕΤΗ :
Δ.ΒΑΣΙΛΟΠΟΥΛΟΣ

ΣΥΝΕΡΓΑΤΕΣ ΑΡΧΙΤΕΚΤΟΝΕΣ :
Σ.ΚΟΛΟΒΟΥ, Ε.ΝΤΟΥΡΜΑ,
Χ.ΣΟΥΛΙΩΤΗ, Φ.ΓΕΡΟΝΤΑΚΗΣ

ΣΤΑΤΙΚΗ ΜΕΛΕΤΗ:
ΑΡΤΕΜΙΣ
ΣΥΜΒΟΥΛΟΙ ΜΗΧΑΝΙΚΟΙ ΕΠΕ

ΜΕΛΕΤΗ Η/Μ ΕΓΚΑΤΑΣΤΑΣΕΩΝ :
Κ.ΓΕΩΡΓΑΚΟΠΟΥΛΟΣ-
ΣΠ.ΤΣΑΝΤΕΣ & ΣΙΑ Ε.Ε.

ΘΕΜΑ:

ΔΑΠΕΔΑ

ΠΛΩΤΟ ΔΑΠΕΔΟ ΑΝΤΙΣΤΑΤΙΚΟΥ ΒΙΝΥΛΙΚΟΥ ΡΟΛΟΥ

ΚΛΙΜΑΚΑ: **1:2**

ΗΜΕΡΟΜΗΝΙΑ:
ΣΕΠΤΕΜΒΡΙΟΣ 2019

ΑΡΙΘΜΟΣ ΣΧΕΔΙΟΥ:

Λ.07.05

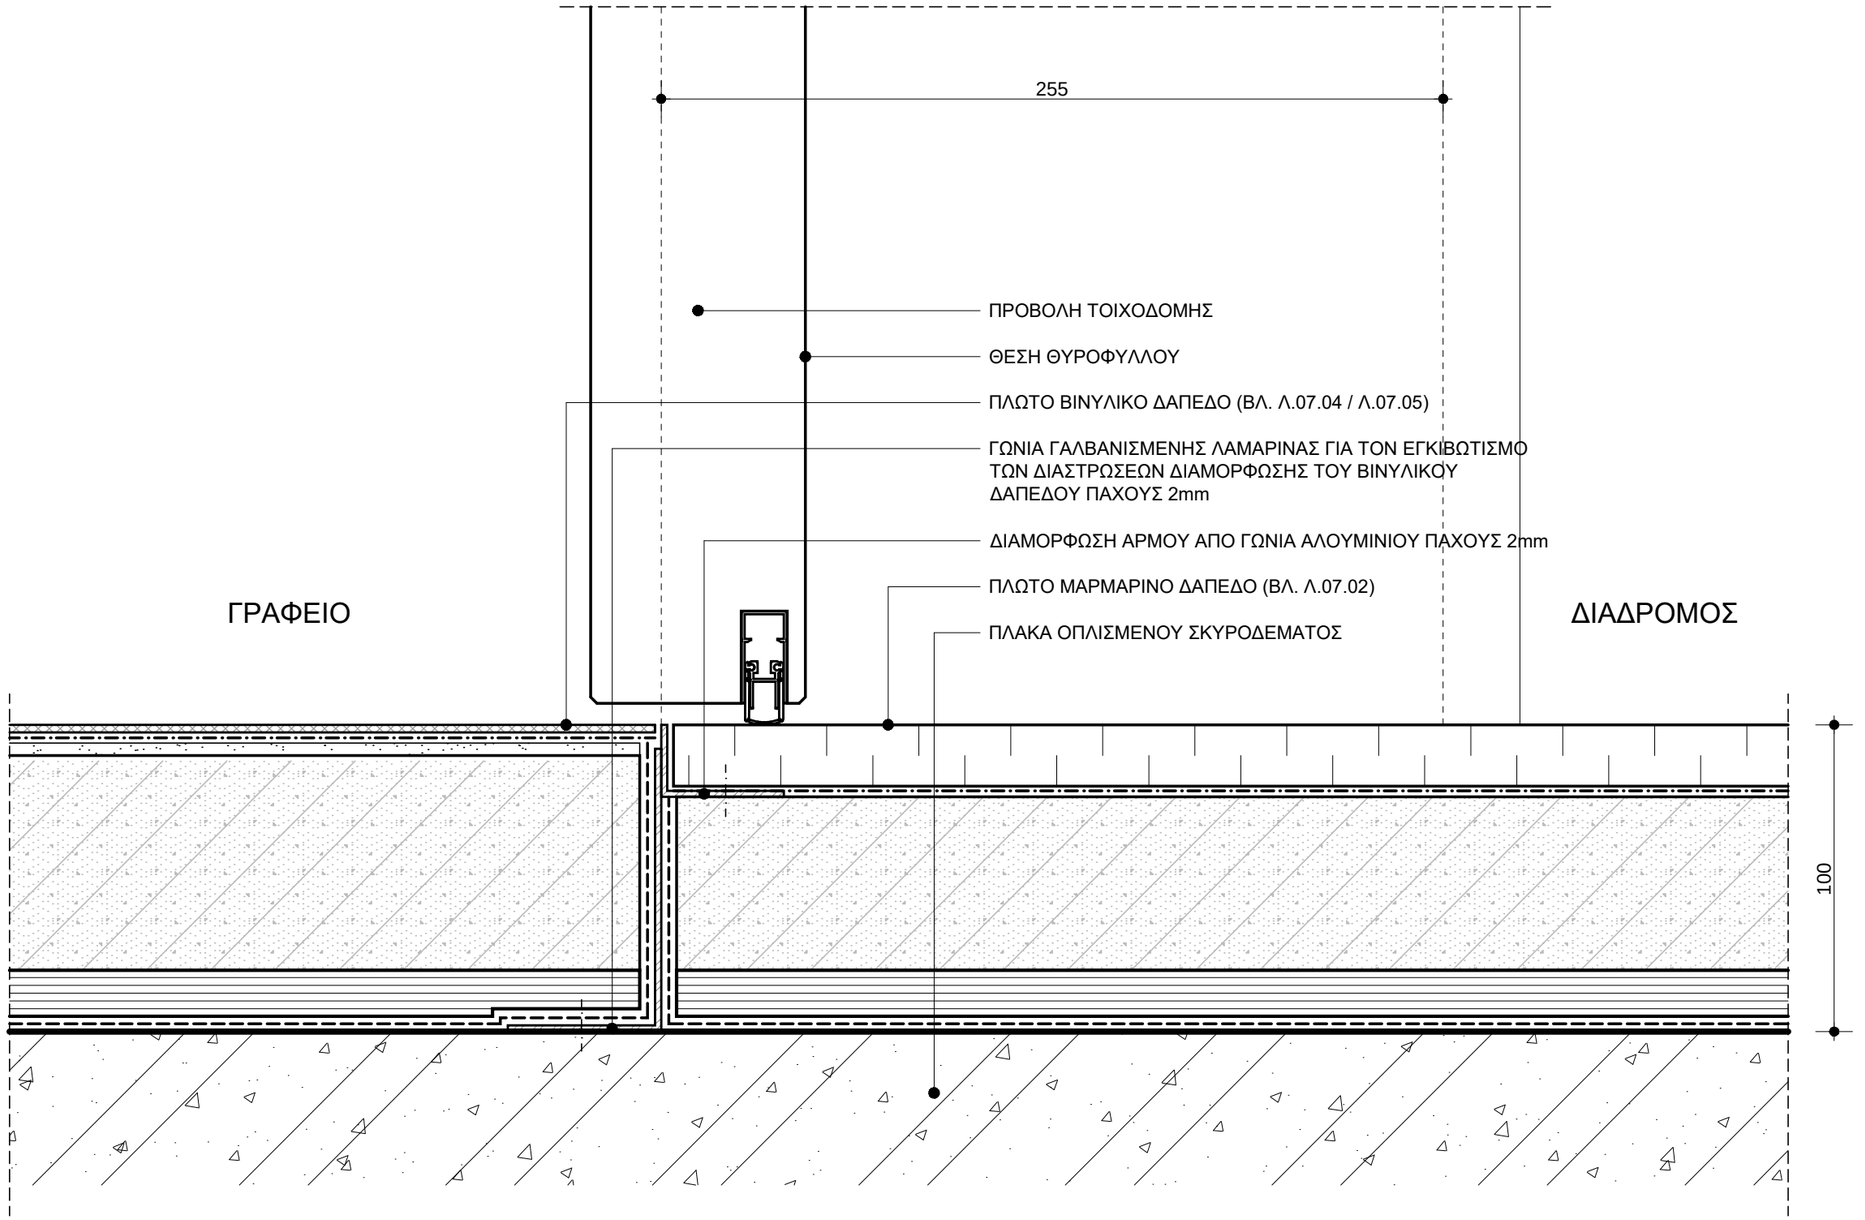

ΣΗΜΕΙΩΣΕΙΣ :

- ΤΑ ΕΙΔΙΚΑ ΧΑΡΑΚΤΗΡΙΣΤΙΚΑ ΤΩΝ ΔΑΠΕΔΩΝ ΔΙΔΟΝΤΑΙ ΣΤΗ ΣΧΕΤΙΚΗ "ΤΕΧΝΙΚΗ ΠΕΡΙΓΡΑΦΗ"
- ΟΙ ΔΙΑΣΤΑΣΕΙΣ ΔΙΔΟΝΤΑΙ ΣΕ ΧΙΛΙΟΣΤΑ (mm)

ΕΛΛΗΝΙΚΗ ΔΗΜΟΚΡΑΤΙΑ

ΙΟΝΙΟ ΠΑΝΕΠΙΣΤΗΜΙΟ

ΔΙΕΥΘΥΝΣΗ
ΤΕΧΝΙΚΩΝ ΥΠΗΡΕΣΙΩΝ

ΚΤΙΡΙΟ ΤΜΗΜΑΤΟΣ ΜΟΥΣΙΚΩΝ ΣΠΟΥΔΩΝ ΣΤΟ ΟΙΚΟΠΕΔΟ Ε.Α.Σ.Κ.

ΑΡΧΙΤΕΚΤΟΝΙΚΗ ΜΕΛΕΤΗ ΕΦΑΡΜΟΓΗΣ

9η ΠΑΡΟΔΟΣ Δ.ΘΕΟΤΟΚΗ
ΠΕΡΙΟΧΗ ΠΑΛΛΑΔΑ -
Ο.Τ. 379, ΚΕΡΚΥΡΑ

ΑΡΧΙΤΕΚΤΟΝΙΚΗ ΜΕΛΕΤΗ :
Δ.ΒΑΣΙΛΟΠΟΥΛΟΣ

ΣΥΝΕΡΓΑΤΕΣ ΑΡΧΙΤΕΚΤΟΝΕΣ :
Σ.ΚΟΛΟΒΟΥ, Ε.ΝΤΟΥΡΜΑ,
Χ.ΣΟΥΛΙΩΤΗ, Φ.ΓΕΡΟΝΤΑΚΗΣ

ΣΤΑΤΙΚΗ ΜΕΛΕΤΗ:
ΑΡΤΕΜΙΣ
ΣΥΜΒΟΥΛΟΙ ΜΗΧΑΝΙΚΟΙ ΕΠΕ

ΜΕΛΕΤΗ Η/Μ ΕΓΚΑΤΑΣΤΑΣΕΩΝ :
Κ.ΓΕΩΡΓΑΚΟΠΟΥΛΟΣ-
ΣΠ.ΤΣΑΝΤΕΣ & ΣΙΑ Ε.Ε.

ΘΕΜΑ:

ΔΑΠΕΔΑ

ΣΥΝΑΡΜΟΓΗ ΠΛΩΤΟΥ ΔΑΠΕΔΟΥ ΒΙΝΥΛΙΚΩΝ ΠΛΑΚΙΔΙΩΝ Ή ΒΙΝΥΛΙΚΟΥ ΡΟΛΟΥ ΚΑΙ ΜΑΡΜΑΡΙΝΟΥ ΠΛΩΤΟΥ ΔΑΠΕΔΟΥ

ΚΛΙΜΑΚΑ: **1:2**

ΗΜΕΡΟΜΗΝΙΑ:
ΣΕΠΤΕΜΒΡΙΟΣ 2019

ΑΡΙΘΜΟΣ ΣΧΕΔΙΟΥ:

Λ.07.06

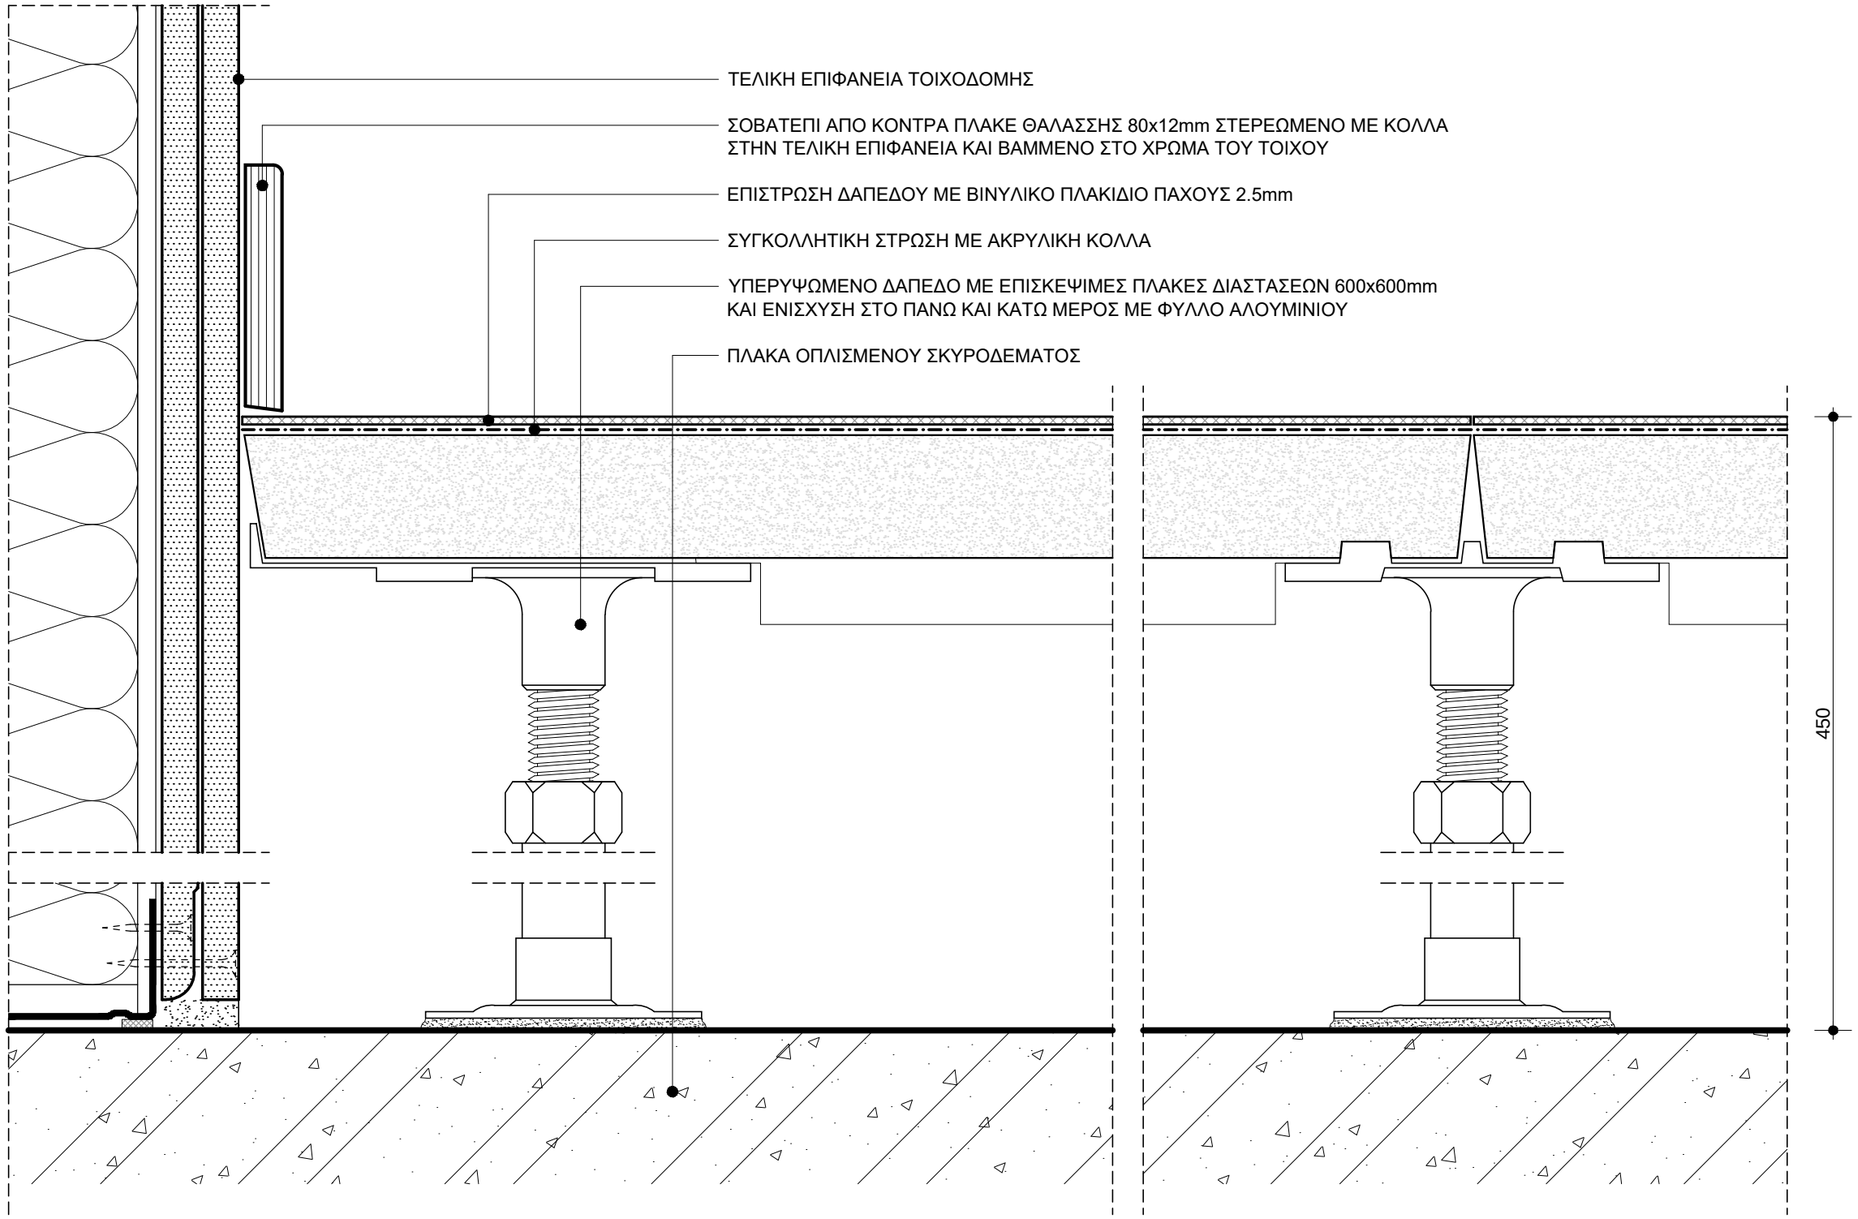

ΣΗΜΕΙΩΣΕΙΣ :

- ΤΑ ΕΙΔΙΚΑ ΧΑΡΑΚΤΗΡΙΣΤΙΚΑ ΤΩΝ ΔΑΠΕΔΩΝ ΔΙΔΟΝΤΑΙ ΣΤΗ ΣΧΕΤΙΚΗ "ΤΕΧΝΙΚΗ ΠΕΡΙΓΡΑΦΗ"
- ΟΙ ΔΙΑΣΤΑΣΕΙΣ ΔΙΔΟΝΤΑΙ ΣΕ ΧΙΛΙΟΣΤΑ (mm)

ΕΛΛΗΝΙΚΗ ΔΗΜΟΚΡΑΤΙΑ

ΙΟΝΙΟ ΠΑΝΕΠΙΣΤΗΜΙΟ

ΔΙΕΥΘΥΝΣΗ
ΤΕΧΝΙΚΩΝ ΥΠΗΡΕΣΙΩΝ

ΚΤΙΡΙΟ ΤΜΗΜΑΤΟΣ ΜΟΥΣΙΚΩΝ ΣΠΟΥΔΩΝ ΣΤΟ ΟΙΚΟΠΕΔΟ Ε.Α.Σ.Κ.

ΑΡΧΙΤΕΚΤΟΝΙΚΗ ΜΕΛΕΤΗ ΕΦΑΡΜΟΓΗΣ

9η ΠΑΡΟΔΟΣ Δ.ΘΕΟΤΟΚΗ
ΠΕΡΙΟΧΗ ΠΑΛΛΑΔΑ -
Ο.Τ. 379, ΚΕΡΚΥΡΑ

ΑΡΧΙΤΕΚΤΟΝΙΚΗ ΜΕΛΕΤΗ :
Δ.ΒΑΣΙΛΟΠΟΥΛΟΣ

ΣΥΝΕΡΓΑΤΕΣ ΑΡΧΙΤΕΚΤΟΝΕΣ :
Σ.ΚΟΛΟΒΟΥ, Ε.ΝΤΟΥΡΜΑ,
Χ.ΣΟΥΛΙΩΤΗ, Φ.ΓΕΡΟΝΤΑΚΗΣ

ΣΤΑΤΙΚΗ ΜΕΛΕΤΗ:
ΑΡΤΕΜΙΣ
ΣΥΜΒΟΥΛΟΙ ΜΗΧΑΝΙΚΟΙ ΕΠΕ

ΜΕΛΕΤΗ Η/Μ ΕΓΚΑΤΑΣΤΑΣΕΩΝ :
Κ.ΓΕΩΡΓΑΚΟΠΟΥΛΟΣ-
ΣΠ.ΤΣΑΝΤΕΣ & ΣΙΑ Ε.Ε.

ΘΕΜΑ:

ΔΑΠΕΔΑ

ΥΠΕΡΥΨΩΜΕΝΟ ΔΑΠΕΔΟ ΒΙΝΥΛΙΚΩΝ ΠΛΑΚΙΔΙΩΝ

ΚΛΙΜΑΚΑ: **1:2**

ΗΜΕΡΟΜΗΝΙΑ:
ΣΕΠΤΕΜΒΡΙΟΣ 2019

ΑΡΙΘΜΟΣ ΣΧΕΔΙΟΥ:

Λ.07.07

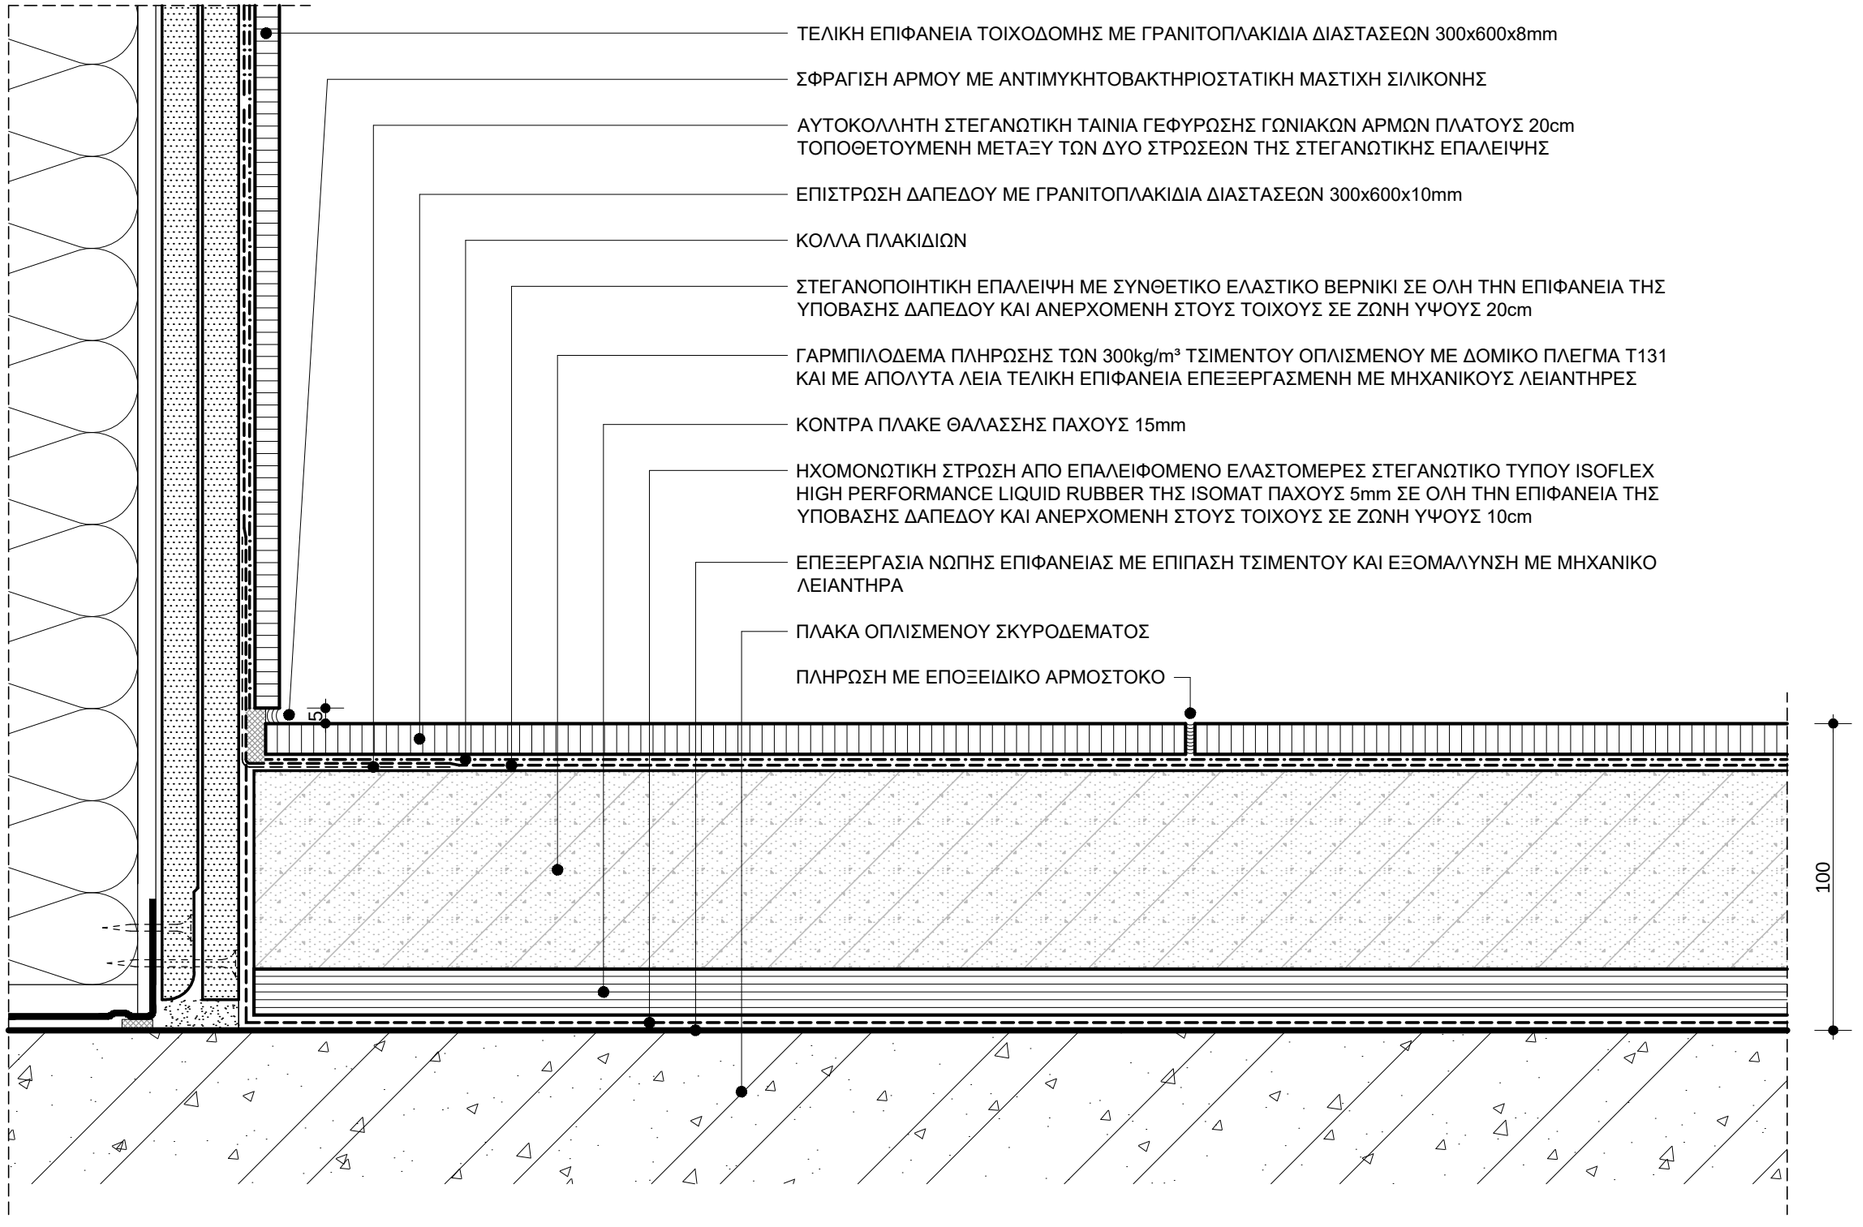

ΣΗΜΕΙΩΣΕΙΣ :

- ΤΑ ΕΙΔΙΚΑ ΧΑΡΑΚΤΗΡΙΣΤΙΚΑ ΤΩΝ ΔΑΠΕΔΩΝ ΔΙΔΟΝΤΑΙ ΣΤΗ ΣΧΕΤΙΚΗ "ΤΕΧΝΙΚΗ ΠΕΡΙΓΡΑΦΗ"
- ΟΙ ΔΙΑΣΤΑΣΕΙΣ ΔΙΔΟΝΤΑΙ ΣΕ ΧΙΛΙΟΣΤΑ (mm)

ΕΛΛΗΝΙΚΗ ΔΗΜΟΚΡΑΤΙΑ

ΙΟΝΙΟ ΠΑΝΕΠΙΣΤΗΜΙΟ

ΔΙΕΥΘΥΝΣΗ
ΤΕΧΝΙΚΩΝ ΥΠΗΡΕΣΙΩΝ

ΚΤΙΡΙΟ ΤΜΗΜΑΤΟΣ ΜΟΥΣΙΚΩΝ ΣΠΟΥΔΩΝ ΣΤΟ ΟΙΚΟΠΕΔΟ Ε.Α.Σ.Κ.

ΑΡΧΙΤΕΚΤΟΝΙΚΗ ΜΕΛΕΤΗ ΕΦΑΡΜΟΓΗΣ

9η ΠΑΡΟΔΟΣ Δ.ΘΕΟΤΟΚΗ
ΠΕΡΙΟΧΗ ΠΑΛΛΑΔΑ -
Ο.Τ. 379, ΚΕΡΚΥΡΑ

ΑΡΧΙΤΕΚΤΟΝΙΚΗ ΜΕΛΕΤΗ :
Δ.ΒΑΣΙΛΟΠΟΥΛΟΣ

ΣΥΝΕΡΓΑΤΕΣ ΑΡΧΙΤΕΚΤΟΝΕΣ :
Σ.ΚΟΛΟΒΟΥ, Ε.ΝΤΟΥΡΜΑ,
Χ.ΣΟΥΛΙΩΤΗ, Φ.ΓΕΡΟΝΤΑΚΗΣ

ΣΤΑΤΙΚΗ ΜΕΛΕΤΗ:
ΑΡΤΕΜΙΣ
ΣΥΜΒΟΥΛΟΙ ΜΗΧΑΝΙΚΟΙ ΕΠΕ

ΜΕΛΕΤΗ Η/Μ ΕΓΚΑΤΑΣΤΑΣΕΩΝ :
Κ.ΓΕΩΡΓΑΚΟΠΟΥΛΟΣ-
ΣΠ.ΤΣΑΝΤΕΣ & ΣΙΑ Ε.Ε.

ΘΕΜΑ:

ΔΑΠΕΔΑ

ΠΛΩΤΟ ΔΑΠΕΔΟ ΓΡΑΝΙΤΟΠΛΑΚΙΔΙΩΝ

ΚΛΙΜΑΚΑ: **1:2**

ΗΜΕΡΟΜΗΝΙΑ:
ΣΕΠΤΕΜΒΡΙΟΣ 2019

ΑΡΙΘΜΟΣ ΣΧΕΔΙΟΥ:

Λ.07.08

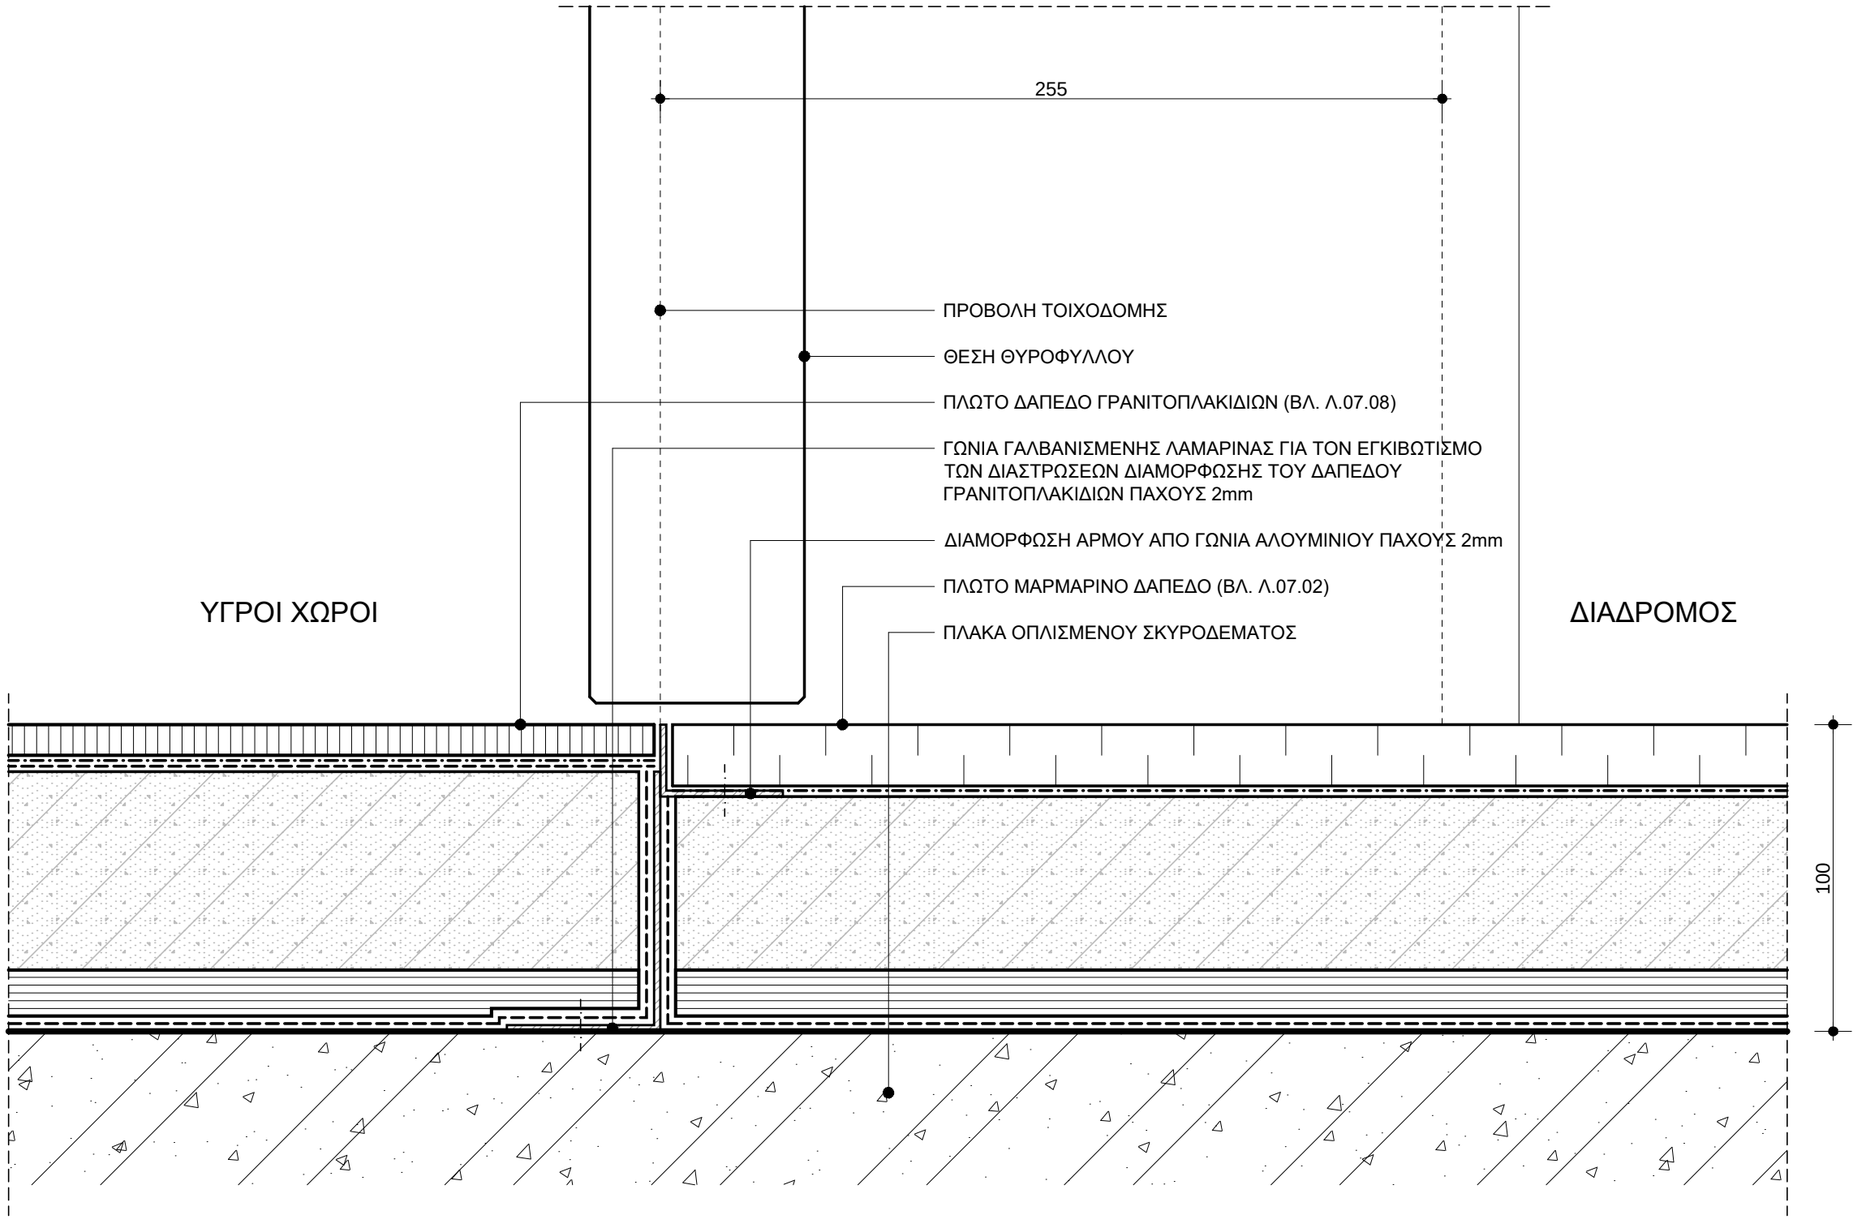

ΣΗΜΕΙΩΣΕΙΣ :

- ΤΑ ΕΙΔΙΚΑ ΧΑΡΑΚΤΗΡΙΣΤΙΚΑ ΤΩΝ ΔΑΠΕΔΩΝ ΔΙΔΟΝΤΑΙ ΣΤΗ ΣΧΕΤΙΚΗ "ΤΕΧΝΙΚΗ ΠΕΡΙΓΡΑΦΗ"
- ΟΙ ΔΙΑΣΤΑΣΕΙΣ ΔΙΔΟΝΤΑΙ ΣΕ ΧΙΛΙΟΣΤΑ (mm)

ΕΛΛΗΝΙΚΗ ΔΗΜΟΚΡΑΤΙΑ

ΙΟΝΙΟ ΠΑΝΕΠΙΣΤΗΜΙΟ

ΔΙΕΥΘΥΝΣΗ
ΤΕΧΝΙΚΩΝ ΥΠΗΡΕΣΙΩΝ

ΚΤΙΡΙΟ ΤΜΗΜΑΤΟΣ ΜΟΥΣΙΚΩΝ ΣΠΟΥΔΩΝ ΣΤΟ ΟΙΚΟΠΕΔΟ Ε.Α.Σ.Κ.

ΑΡΧΙΤΕΚΤΟΝΙΚΗ ΜΕΛΕΤΗ ΕΦΑΡΜΟΓΗΣ

9η ΠΑΡΟΔΟΣ Δ.ΘΕΟΤΟΚΗ
ΠΕΡΙΟΧΗ ΠΑΛΛΑΔΑ -
Ο.Τ. 379, ΚΕΡΚΥΡΑ

ΑΡΧΙΤΕΚΤΟΝΙΚΗ ΜΕΛΕΤΗ :
Δ.ΒΑΣΙΛΟΠΟΥΛΟΣ

ΣΥΝΕΡΓΑΤΕΣ ΑΡΧΙΤΕΚΤΟΝΕΣ :
Σ.ΚΟΛΟΒΟΥ, Ε.ΝΤΟΥΡΜΑ,
Χ.ΣΟΥΛΙΩΤΗ, Φ.ΓΕΡΟΝΤΑΚΗΣ

ΣΤΑΤΙΚΗ ΜΕΛΕΤΗ:
ΑΡΤΕΜΙΣ
ΣΥΜΒΟΥΛΟΙ ΜΗΧΑΝΙΚΟΙ ΕΠΕ

ΜΕΛΕΤΗ Η/Μ ΕΓΚΑΤΑΣΤΑΣΕΩΝ :
Κ.ΓΕΩΡΓΑΚΟΠΟΥΛΟΣ-
ΣΠ.ΤΣΑΝΤΕΣ & ΣΙΑ Ε.Ε.

ΘΕΜΑ:

ΔΑΠΕΔΑ

ΣΥΝΑΡΜΟΓΗ ΠΛΩΤΟΥ ΔΑΠΕΔΟΥ ΓΡΑΝΙΤΟΠΛΑΚΙΔΙΩΝ ΚΑΙ ΜΑΡΜΑΡΙΝΟΥ ΠΛΩΤΟΥ ΔΑΠΕΔΟΥ

ΚΛΙΜΑΚΑ: **1:2**

ΗΜΕΡΟΜΗΝΙΑ:
ΣΕΠΤΕΜΒΡΙΟΣ 2019

ΑΡΙΘΜΟΣ ΣΧΕΔΙΟΥ:

Λ.07.09

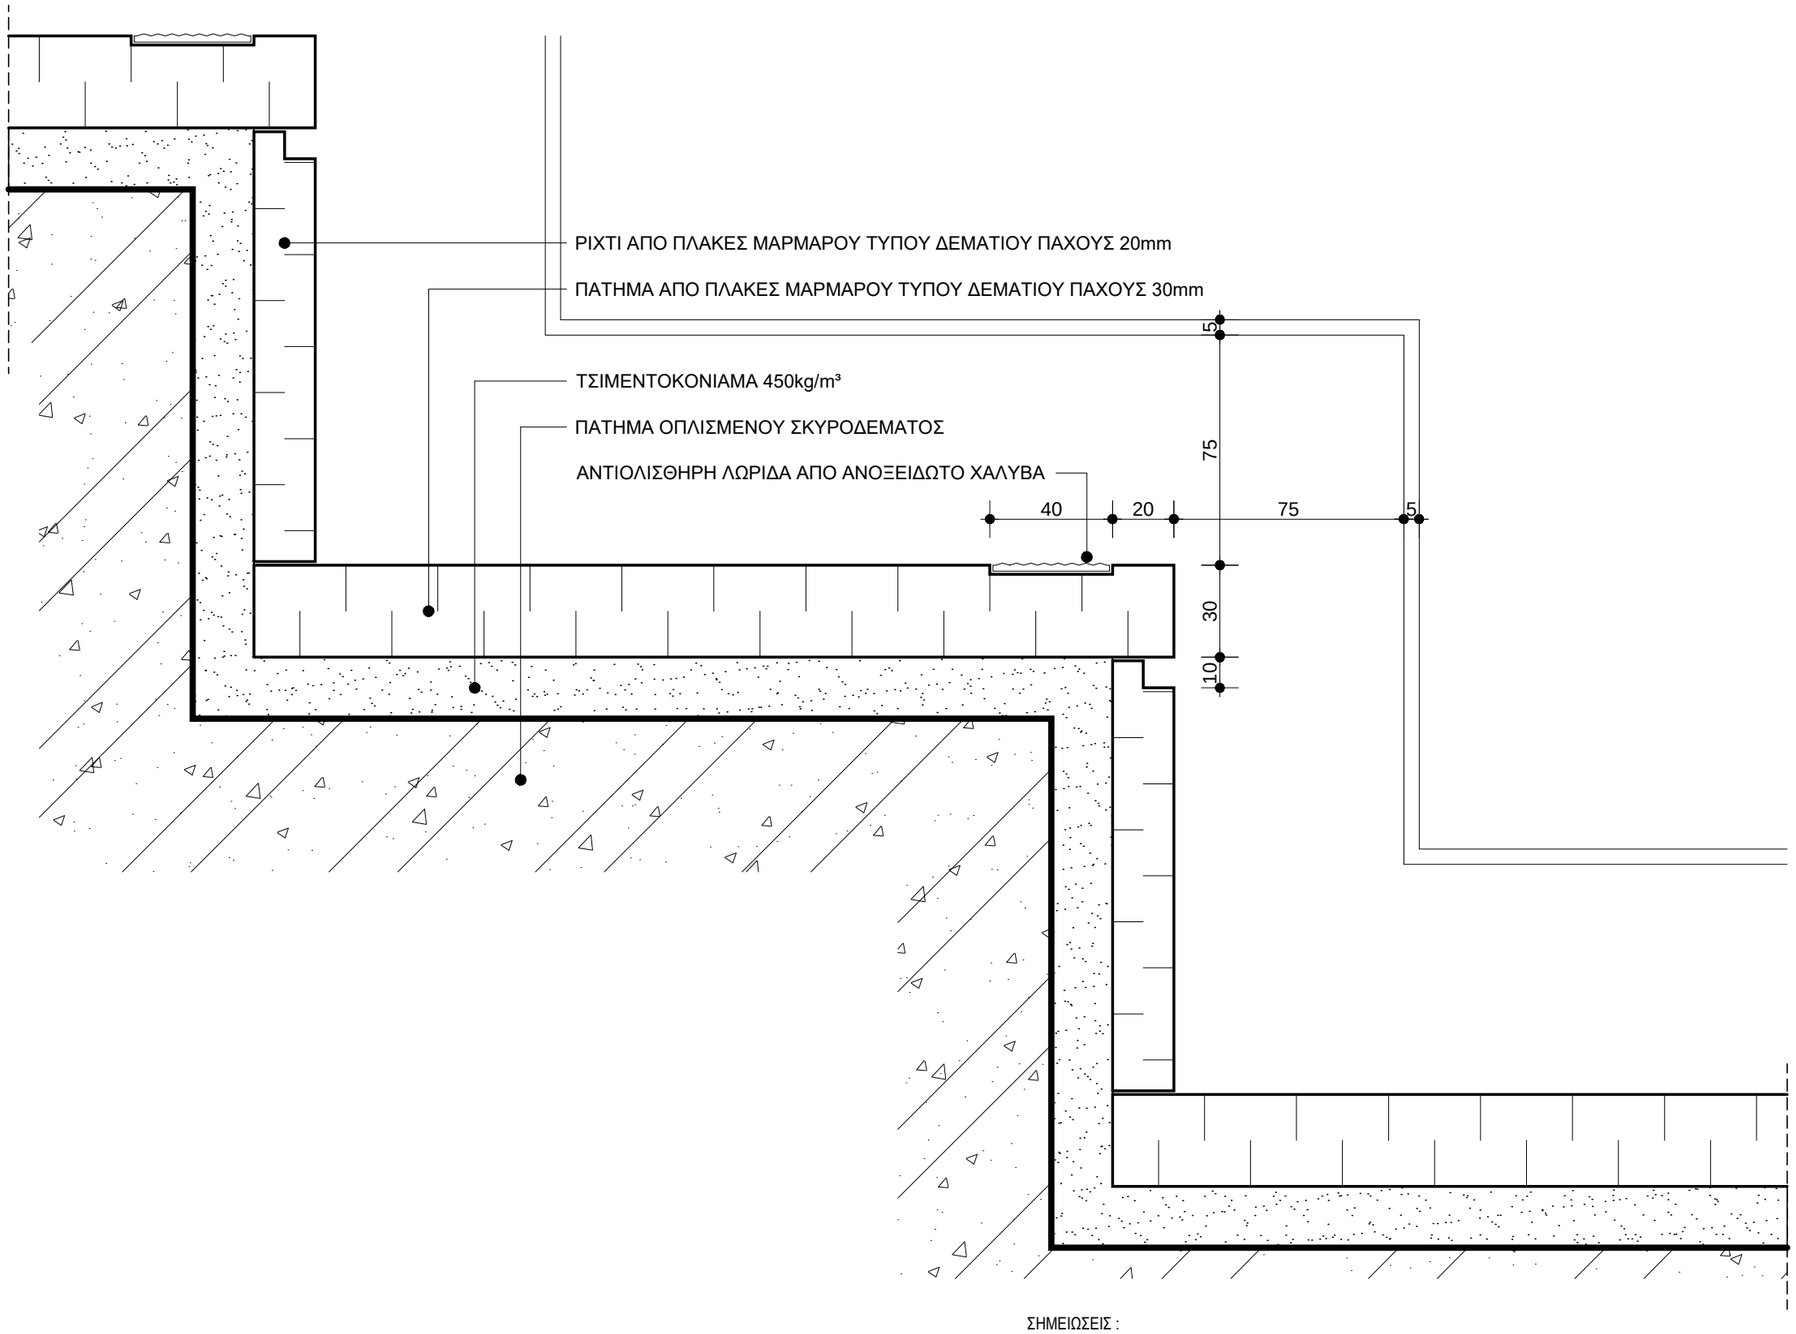

ΣΗΜΕΙΩΣΕΙΣ :

- ΤΑ ΕΙΔΙΚΑ ΧΑΡΑΚΤΗΡΙΣΤΙΚΑ ΤΩΝ ΔΑΠΕΔΩΝ ΔΙΔΟΝΤΑΙ ΣΤΗ ΣΧΕΤΙΚΗ "ΤΕΧΝΙΚΗ ΠΕΡΙΓΡΑΦΗ"
- ΟΙ ΔΙΑΣΤΑΣΕΙΣ ΔΙΔΟΝΤΑΙ ΣΕ ΧΙΛΙΟΣΤΑ (mm)

ΕΛΛΗΝΙΚΗ ΔΗΜΟΚΡΑΤΙΑ

ΙΟΝΙΟ ΠΑΝΕΠΙΣΤΗΜΙΟ

ΔΙΕΥΘΥΝΣΗ
ΤΕΧΝΙΚΩΝ ΥΠΗΡΕΣΙΩΝ

ΚΤΙΡΙΟ ΤΜΗΜΑΤΟΣ ΜΟΥΣΙΚΩΝ ΣΠΟΥΔΩΝ ΣΤΟ ΟΙΚΟΠΕΔΟ Ε.Α.Σ.Κ.

ΑΡΧΙΤΕΚΤΟΝΙΚΗ ΜΕΛΕΤΗ ΕΦΑΡΜΟΓΗΣ

9η ΠΑΡΟΔΟΣ Δ.ΘΕΟΤΟΚΗ
ΠΕΡΙΟΧΗ ΠΑΛΛΑΔΑ -
Ο.Τ. 379, ΚΕΡΚΥΡΑ

ΑΡΧΙΤΕΚΤΟΝΙΚΗ ΜΕΛΕΤΗ :
Δ.ΒΑΣΙΛΟΠΟΥΛΟΣ

ΣΥΝΕΡΓΑΤΕΣ ΑΡΧΙΤΕΚΤΟΝΕΣ :
Σ.ΚΟΛΟΒΟΥ, Ε.ΝΤΟΥΡΜΑ,
Χ.ΣΟΥΛΙΩΤΗ, Φ.ΓΕΡΟΝΤΑΚΗΣ

ΣΤΑΤΙΚΗ ΜΕΛΕΤΗ:
ΑΡΤΕΜΙΣ
ΣΥΜΒΟΥΛΟΙ ΜΗΧΑΝΙΚΟΙ ΕΠΕ

ΜΕΛΕΤΗ Η/Μ ΕΓΚΑΤΑΣΤΑΣΕΩΝ :
Κ.ΓΕΩΡΓΑΚΟΠΟΥΛΟΣ-
ΣΠ.ΤΣΑΝΤΕΣ & ΣΙΑ Ε.Ε.

ΘΕΜΑ:

ΔΑΠΕΔΑ

ΕΠΕΝΔΥΣΗ ΒΑΘΜΙΔΩΝ ΜΕ ΜΑΡΜΑΡΟ

ΚΛΙΜΑΚΑ: **1:2**

ΗΜΕΡΟΜΗΝΙΑ:
ΣΕΠΤΕΜΒΡΙΟΣ 2019

ΑΡΙΘΜΟΣ ΣΧΕΔΙΟΥ:

Λ.07.10

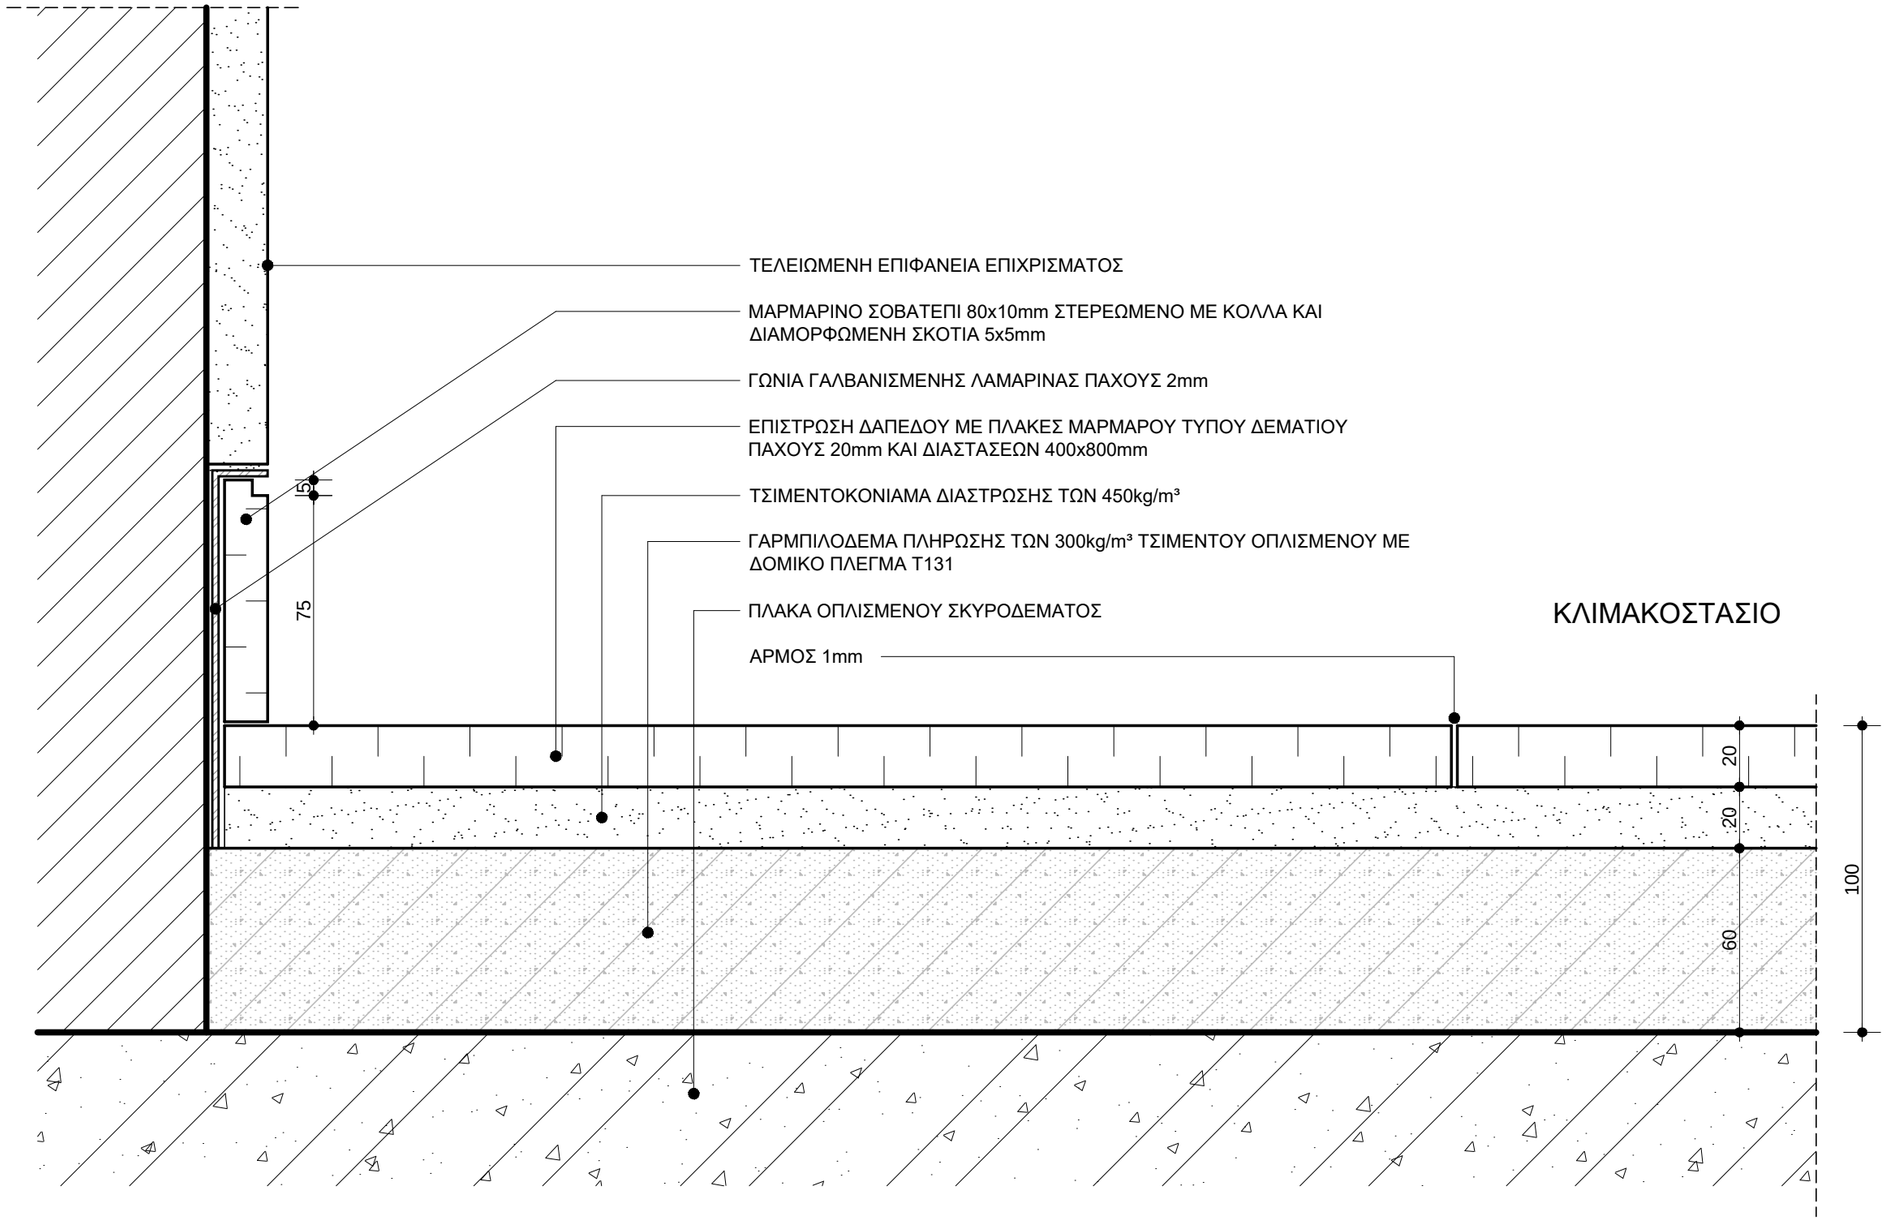

ΣΗΜΕΙΩΣΕΙΣ :

- ΤΑ ΕΙΔΙΚΑ ΧΑΡΑΚΤΗΡΙΣΤΙΚΑ ΤΩΝ ΔΑΠΕΔΩΝ ΔΙΔΟΝΤΑΙ ΣΤΗ ΣΧΕΤΙΚΗ "ΤΕΧΝΙΚΗ ΠΕΡΙΓΡΑΦΗ"
- ΟΙ ΔΙΑΣΤΑΣΕΙΣ ΔΙΔΟΝΤΑΙ ΣΕ ΧΙΛΙΟΣΤΑ (mm)

ΕΛΛΗΝΙΚΗ ΔΗΜΟΚΡΑΤΙΑ

ΙΟΝΙΟ ΠΑΝΕΠΙΣΤΗΜΙΟ

ΔΙΕΥΘΥΝΣΗ
ΤΕΧΝΙΚΩΝ ΥΠΗΡΕΣΙΩΝ

ΚΤΙΡΙΟ ΤΜΗΜΑΤΟΣ ΜΟΥΣΙΚΩΝ ΣΠΟΥΔΩΝ ΣΤΟ ΟΙΚΟΠΕΔΟ Ε.Α.Σ.Κ.

ΑΡΧΙΤΕΚΤΟΝΙΚΗ ΜΕΛΕΤΗ ΕΦΑΡΜΟΓΗΣ

9η ΠΑΡΟΔΟΣ Δ.ΘΕΟΤΟΚΗ
ΠΕΡΙΟΧΗ ΠΑΛΛΑΔΑ -
Ο.Τ. 379, ΚΕΡΚΥΡΑ

ΑΡΧΙΤΕΚΤΟΝΙΚΗ ΜΕΛΕΤΗ :
Δ.ΒΑΣΙΛΟΠΟΥΛΟΣ

ΣΥΝΕΡΓΑΤΕΣ ΑΡΧΙΤΕΚΤΟΝΕΣ :
Σ.ΚΟΛΟΒΟΥ, Ε.ΝΤΟΥΡΜΑ,
Χ.ΣΟΥΛΙΩΤΗ, Φ.ΓΕΡΟΝΤΑΚΗΣ

ΣΤΑΤΙΚΗ ΜΕΛΕΤΗ:
ΑΡΤΕΜΙΣ
ΣΥΜΒΟΥΛΟΙ ΜΗΧΑΝΙΚΟΙ ΕΠΕ

ΜΕΛΕΤΗ Η/Μ ΕΓΚΑΤΑΣΤΑΣΕΩΝ :
Κ.ΓΕΩΡΓΑΚΟΠΟΥΛΟΣ-
ΣΠ.ΤΣΑΝΤΕΣ & ΣΙΑ Ε.Ε.

ΘΕΜΑ:

ΔΑΠΕΔΑ

ΕΠΕΝΔΥΣΗ ΒΑΘΜΙΔΩΝ ΜΕ ΜΑΡΜΑΡΟ

ΚΛΙΜΑΚΑ: **1:2**

ΗΜΕΡΟΜΗΝΙΑ:
ΣΕΠΤΕΜΒΡΙΟΣ 2019

ΑΡΙΘΜΟΣ ΣΧΕΔΙΟΥ:

Λ.07.11

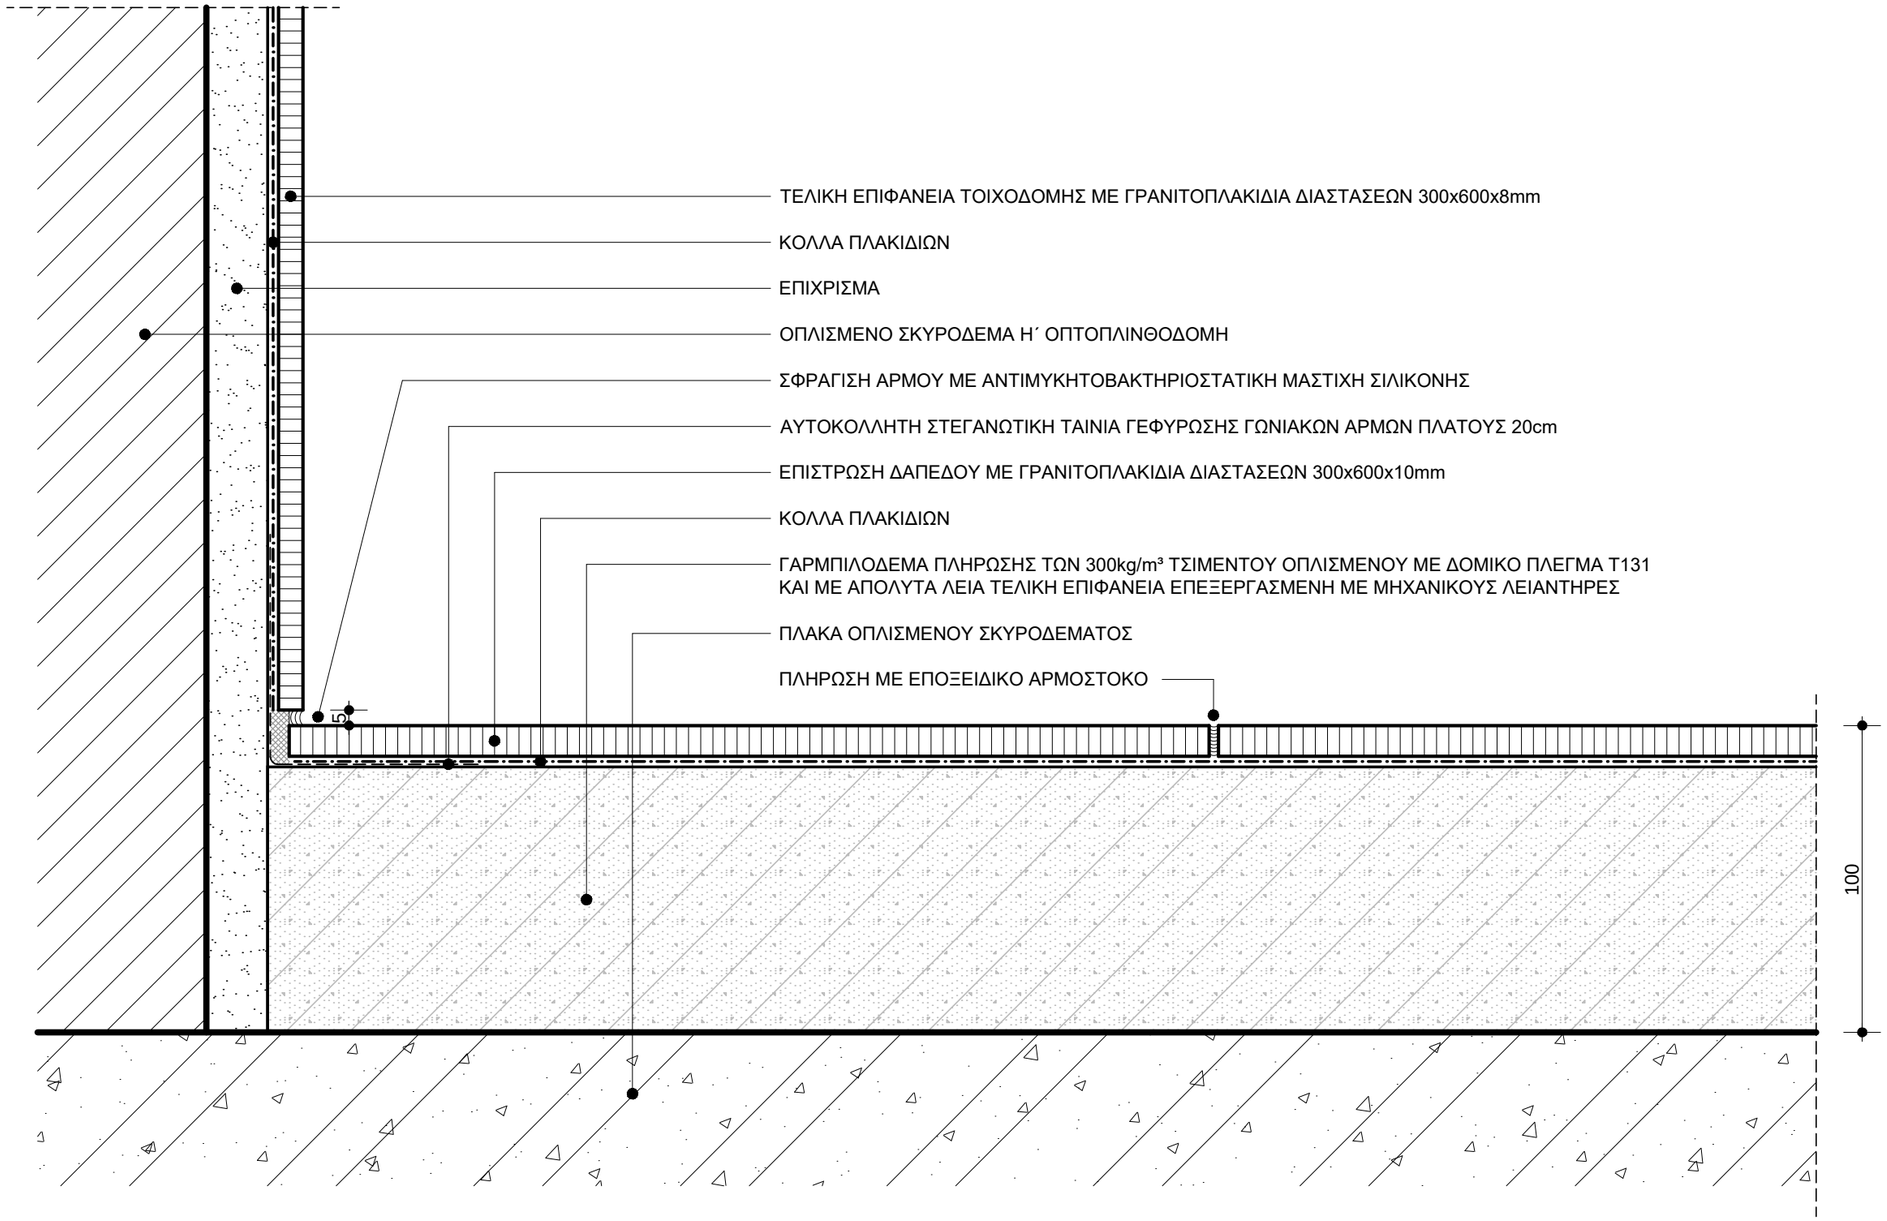

ΣΗΜΕΙΩΣΕΙΣ :

- ΤΑ ΕΙΔΙΚΑ ΧΑΡΑΚΤΗΡΙΣΤΙΚΑ ΤΩΝ ΔΑΠΕΔΩΝ ΔΙΔΟΝΤΑΙ ΣΤΗ ΣΧΕΤΙΚΗ "ΤΕΧΝΙΚΗ ΠΕΡΙΓΡΑΦΗ"
- ΟΙ ΔΙΑΣΤΑΣΕΙΣ ΔΙΔΟΝΤΑΙ ΣΕ ΧΙΛΙΟΣΤΑ (mm)

ΕΛΛΗΝΙΚΗ ΔΗΜΟΚΡΑΤΙΑ

ΙΟΝΙΟ ΠΑΝΕΠΙΣΤΗΜΙΟ

ΔΙΕΥΘΥΝΣΗ
ΤΕΧΝΙΚΩΝ ΥΠΗΡΕΣΙΩΝ

ΚΤΙΡΙΟ ΤΜΗΜΑΤΟΣ ΜΟΥΣΙΚΩΝ ΣΠΟΥΔΩΝ ΣΤΟ ΟΙΚΟΠΕΔΟ Ε.Α.Σ.Κ.

ΑΡΧΙΤΕΚΤΟΝΙΚΗ ΜΕΛΕΤΗ ΕΦΑΡΜΟΓΗΣ

9η ΠΑΡΟΔΟΣ Δ.ΘΕΟΤΟΚΗ
ΠΕΡΙΟΧΗ ΠΑΛΛΑΔΑ -
Ο.Τ. 379, ΚΕΡΚΥΡΑ

ΑΡΧΙΤΕΚΤΟΝΙΚΗ ΜΕΛΕΤΗ :
Δ.ΒΑΣΙΛΟΠΟΥΛΟΣ

ΣΥΝΕΡΓΑΤΕΣ ΑΡΧΙΤΕΚΤΟΝΕΣ :
Σ.ΚΟΛΟΒΟΥ, Ε.ΝΤΟΥΡΜΑ,
Χ.ΣΟΥΛΙΩΤΗ, Φ.ΓΕΡΟΝΤΑΚΗΣ

ΣΤΑΤΙΚΗ ΜΕΛΕΤΗ:
ΑΡΤΕΜΙΣ
ΣΥΜΒΟΥΛΟΙ ΜΗΧΑΝΙΚΟΙ ΕΠΕ

ΜΕΛΕΤΗ Η/Μ ΕΓΚΑΤΑΣΤΑΣΕΩΝ :
Κ.ΓΕΩΡΓΑΚΟΠΟΥΛΟΣ-
ΣΠ.ΤΣΑΝΤΕΣ & ΣΙΑ Ε.Ε.

ΘΕΜΑ:

ΔΑΠΕΔΑ

ΔΑΠΕΔΟ ΓΡΑΝΙΤΟΠΛΑΚΙΔΙΩΝ

ΚΛΙΜΑΚΑ: **1:2**

ΗΜΕΡΟΜΗΝΙΑ:
ΣΕΠΤΕΜΒΡΙΟΣ 2019

ΑΡΙΘΜΟΣ ΣΧΕΔΙΟΥ:

Λ.07.12

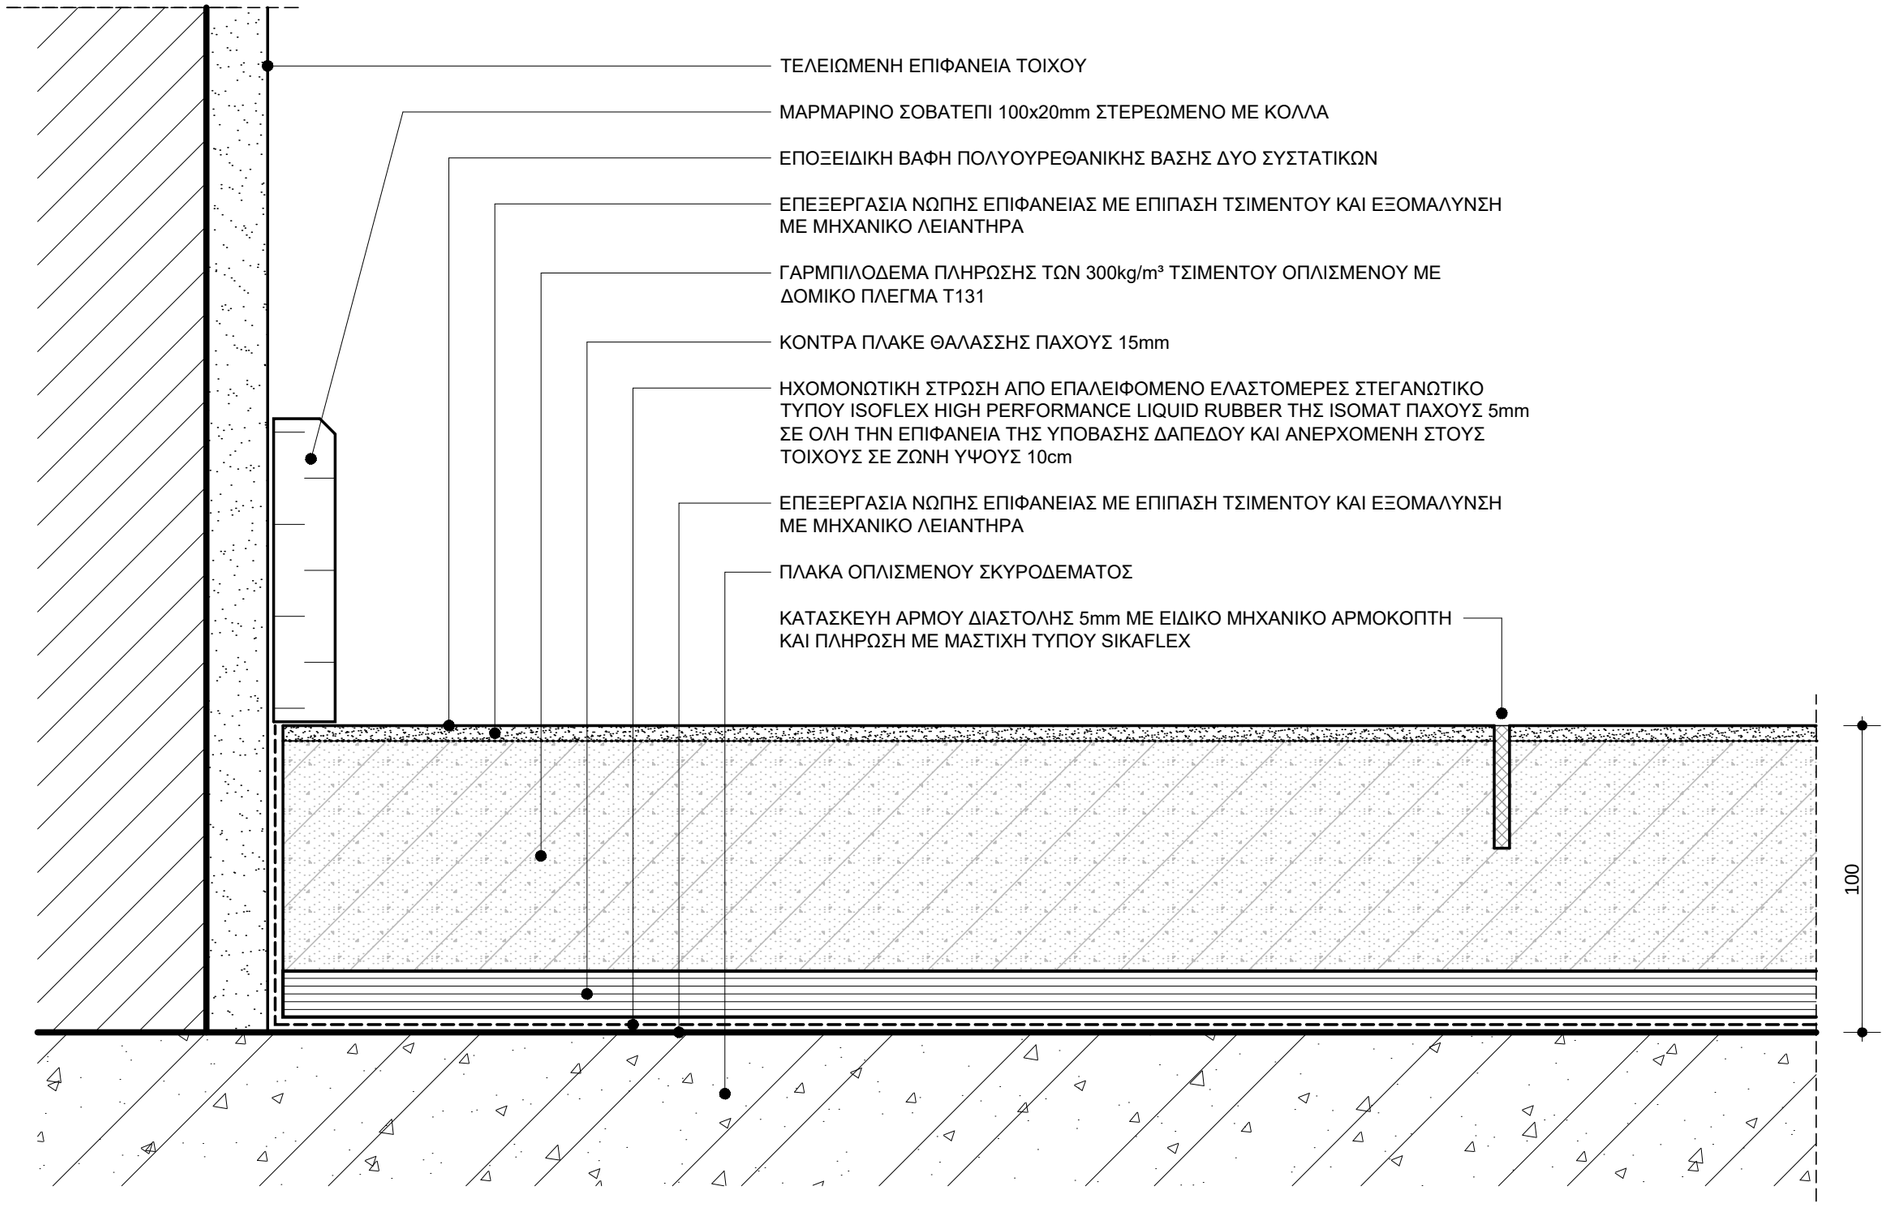

ΣΗΜΕΙΩΣΕΙΣ :

- ΤΑ ΕΙΔΙΚΑ ΧΑΡΑΚΤΗΡΙΣΤΙΚΑ ΤΩΝ ΔΑΠΕΔΩΝ ΔΙΔΟΝΤΑΙ ΣΤΗ ΣΧΕΤΙΚΗ "ΤΕΧΝΙΚΗ ΠΕΡΙΓΡΑΦΗ"
- ΟΙ ΔΙΑΣΤΑΣΕΙΣ ΔΙΔΟΝΤΑΙ ΣΕ ΧΙΛΙΟΣΤΑ (mm)

ΕΛΛΗΝΙΚΗ ΔΗΜΟΚΡΑΤΙΑ

ΙΟΝΙΟ ΠΑΝΕΠΙΣΤΗΜΙΟ

ΔΙΕΥΘΥΝΣΗ
ΤΕΧΝΙΚΩΝ ΥΠΗΡΕΣΙΩΝ

ΚΤΙΡΙΟ ΤΜΗΜΑΤΟΣ ΜΟΥΣΙΚΩΝ ΣΠΟΥΔΩΝ ΣΤΟ ΟΙΚΟΠΕΔΟ Ε.Α.Σ.Κ.

ΑΡΧΙΤΕΚΤΟΝΙΚΗ ΜΕΛΕΤΗ ΕΦΑΡΜΟΓΗΣ

9η ΠΑΡΟΔΟΣ Δ.ΘΕΟΤΟΚΗ
ΠΕΡΙΟΧΗ ΠΑΛΛΑΔΑ -
Ο.Τ. 379, ΚΕΡΚΥΡΑ

ΑΡΧΙΤΕΚΤΟΝΙΚΗ ΜΕΛΕΤΗ :
Δ.ΒΑΣΙΛΟΠΟΥΛΟΣ

ΣΥΝΕΡΓΑΤΕΣ ΑΡΧΙΤΕΚΤΟΝΕΣ :
Σ.ΚΟΛΟΒΟΥ, Ε.ΝΤΟΥΡΜΑ,
Χ.ΣΟΥΛΙΩΤΗ, Φ.ΓΕΡΟΝΤΑΚΗΣ

ΣΤΑΤΙΚΗ ΜΕΛΕΤΗ:
ΑΡΤΕΜΙΣ
ΣΥΜΒΟΥΛΟΙ ΜΗΧΑΝΙΚΟΙ ΕΠΕ

ΜΕΛΕΤΗ Η/Μ ΕΓΚΑΤΑΣΤΑΣΕΩΝ :
Κ.ΓΕΩΡΓΑΚΟΠΟΥΛΟΣ-
ΣΠ.ΤΣΑΝΤΕΣ & ΣΙΑ Ε.Ε.

ΘΕΜΑ:

ΔΑΠΕΔΑ

ΠΛΩΤΟ ΒΙΟΜΗΧΑΝΙΚΟ ΔΑΠΕΔΟ ΜΕ ΕΠΟΞΕΙΔΙΚΗ ΒΑΦΗ

ΚΛΙΜΑΚΑ: **1:2**

ΗΜΕΡΟΜΗΝΙΑ:
ΣΕΠΤΕΜΒΡΙΟΣ 2019

ΑΡΙΘΜΟΣ ΣΧΕΔΙΟΥ:

Λ.07.13

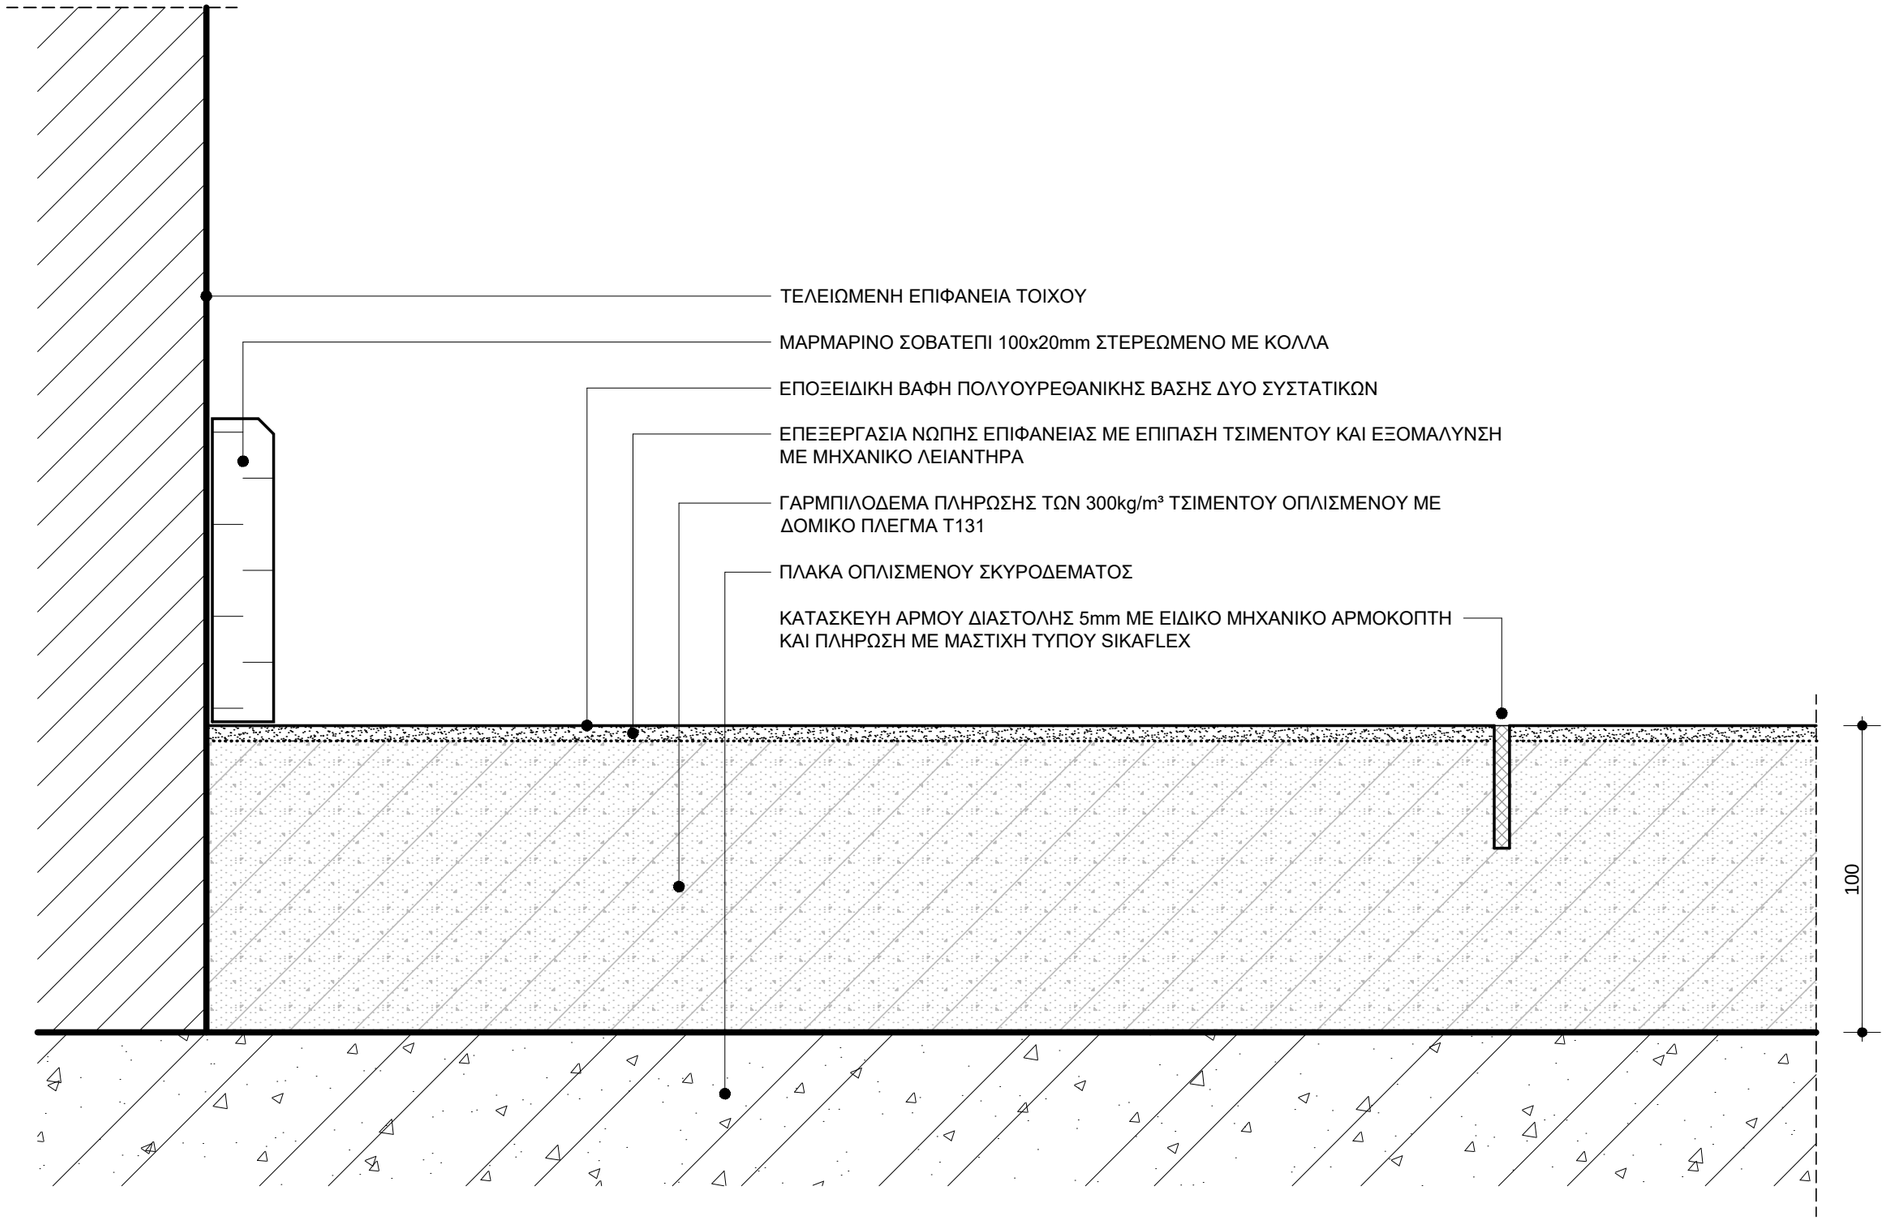

ΣΗΜΕΙΩΣΕΙΣ :

- ΤΑ ΕΙΔΙΚΑ ΧΑΡΑΚΤΗΡΙΣΤΙΚΑ ΤΩΝ ΔΑΠΕΔΩΝ ΔΙΔΟΝΤΑΙ ΣΤΗ ΣΧΕΤΙΚΗ "ΤΕΧΝΙΚΗ ΠΕΡΙΓΡΑΦΗ"
- ΟΙ ΔΙΑΣΤΑΣΕΙΣ ΔΙΔΟΝΤΑΙ ΣΕ ΧΙΛΙΟΣΤΑ (mm)

ΕΛΛΗΝΙΚΗ ΔΗΜΟΚΡΑΤΙΑ

ΙΟΝΙΟ ΠΑΝΕΠΙΣΤΗΜΙΟ

ΔΙΕΥΘΥΝΣΗ
ΤΕΧΝΙΚΩΝ ΥΠΗΡΕΣΙΩΝ

ΚΤΙΡΙΟ ΤΜΗΜΑΤΟΣ ΜΟΥΣΙΚΩΝ ΣΠΟΥΔΩΝ ΣΤΟ ΟΙΚΟΠΕΔΟ Ε.Α.Σ.Κ.

ΑΡΧΙΤΕΚΤΟΝΙΚΗ ΜΕΛΕΤΗ ΕΦΑΡΜΟΓΗΣ

9η ΠΑΡΟΔΟΣ Δ.ΘΕΟΤΟΚΗ
ΠΕΡΙΟΧΗ ΠΑΛΛΑΔΑ -
Ο.Τ. 379, ΚΕΡΚΥΡΑ

ΑΡΧΙΤΕΚΤΟΝΙΚΗ ΜΕΛΕΤΗ :
Δ.ΒΑΣΙΛΟΠΟΥΛΟΣ

ΣΥΝΕΡΓΑΤΕΣ ΑΡΧΙΤΕΚΤΟΝΕΣ :
Σ.ΚΟΛΟΒΟΥ, Ε.ΝΤΟΥΡΜΑ,
Χ.ΣΟΥΛΙΩΤΗ, Φ.ΓΕΡΟΝΤΑΚΗΣ

ΣΤΑΤΙΚΗ ΜΕΛΕΤΗ:
ΑΡΤΕΜΙΣ
ΣΥΜΒΟΥΛΟΙ ΜΗΧΑΝΙΚΟΙ ΕΠΕ

ΜΕΛΕΤΗ Η/Μ ΕΓΚΑΤΑΣΤΑΣΕΩΝ :
Κ.ΓΕΩΡΓΑΚΟΠΟΥΛΟΣ-
ΣΠ.ΤΣΑΝΤΕΣ & ΣΙΑ Ε.Ε.

ΘΕΜΑ:

ΔΑΠΕΔΑ

ΒΙΟΜΗΧΑΝΙΚΟ ΔΑΠΕΔΟ ΜΕ ΕΠΟΞΕΙΔΙΚΗ ΒΑΦΗ

ΚΛΙΜΑΚΑ: **1:2**

ΗΜΕΡΟΜΗΝΙΑ:
ΣΕΠΤΕΜΒΡΙΟΣ 2019

ΑΡΙΘΜΟΣ ΣΧΕΔΙΟΥ:

Λ.07.14

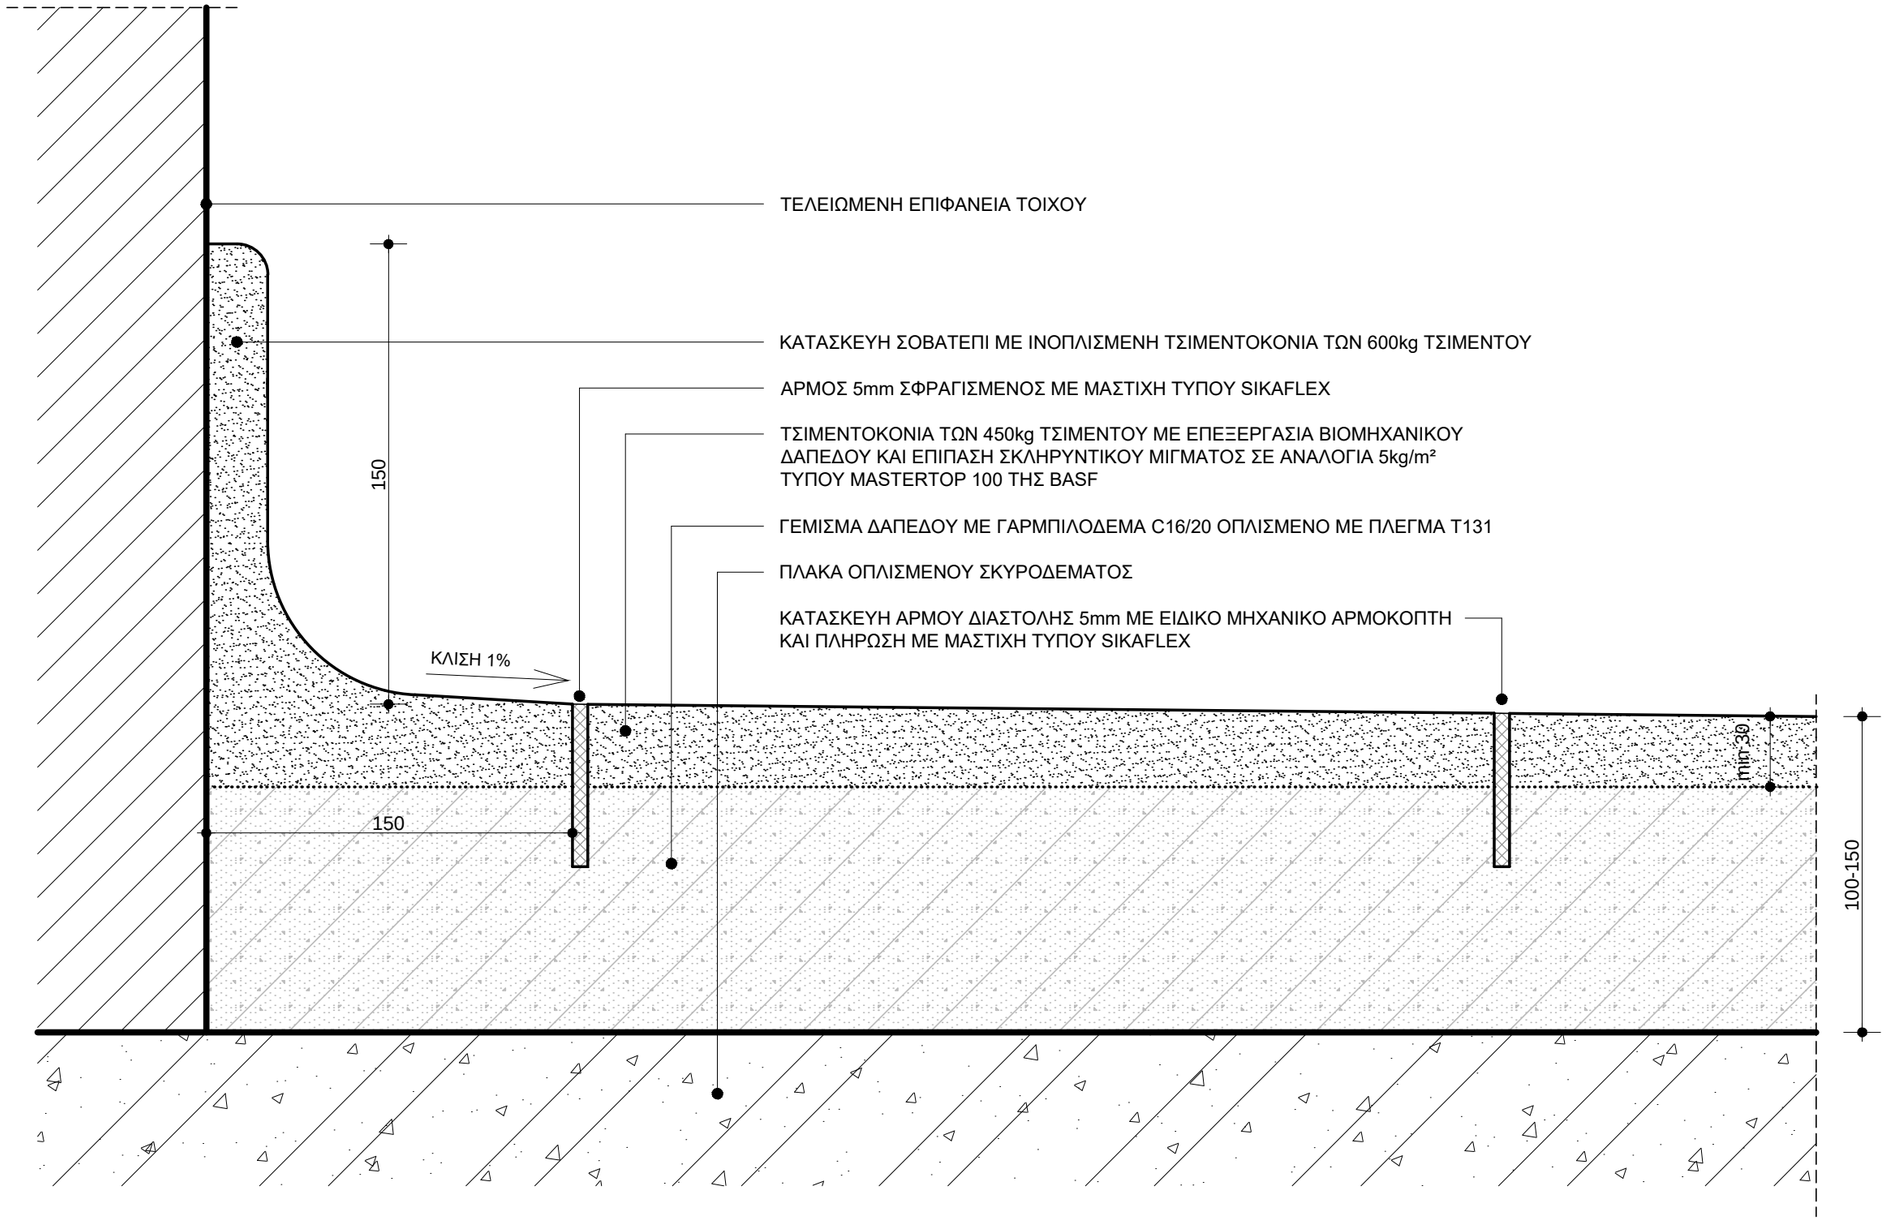

ΣΗΜΕΙΩΣΕΙΣ :

- ΤΑ ΕΙΔΙΚΑ ΧΑΡΑΚΤΗΡΙΣΤΙΚΑ ΤΩΝ ΔΑΠΕΔΩΝ ΔΙΔΟΝΤΑΙ ΣΤΗ ΣΧΕΤΙΚΗ "ΤΕΧΝΙΚΗ ΠΕΡΙΓΡΑΦΗ"
- ΟΙ ΔΙΑΣΤΑΣΕΙΣ ΔΙΔΟΝΤΑΙ ΣΕ ΧΙΛΙΟΣΤΑ (mm)

ΕΛΛΗΝΙΚΗ ΔΗΜΟΚΡΑΤΙΑ

ΙΟΝΙΟ ΠΑΝΕΠΙΣΤΗΜΙΟ

ΔΙΕΥΘΥΝΣΗ
ΤΕΧΝΙΚΩΝ ΥΠΗΡΕΣΙΩΝ

ΚΤΙΡΙΟ ΤΜΗΜΑΤΟΣ ΜΟΥΣΙΚΩΝ ΣΠΟΥΔΩΝ ΣΤΟ ΟΙΚΟΠΕΔΟ Ε.Α.Σ.Κ.

ΑΡΧΙΤΕΚΤΟΝΙΚΗ ΜΕΛΕΤΗ ΕΦΑΡΜΟΓΗΣ

9η ΠΑΡΟΔΟΣ Δ.ΘΕΟΤΟΚΗ
ΠΕΡΙΟΧΗ ΠΑΛΛΑΔΑ -
Ο.Τ. 379, ΚΕΡΚΥΡΑ

ΑΡΧΙΤΕΚΤΟΝΙΚΗ ΜΕΛΕΤΗ :
Δ.ΒΑΣΙΛΟΠΟΥΛΟΣ

ΣΥΝΕΡΓΑΤΕΣ ΑΡΧΙΤΕΚΤΟΝΕΣ :
Σ.ΚΟΛΟΒΟΥ, Ε.ΝΤΟΥΡΜΑ,
Χ.ΣΟΥΛΙΩΤΗ, Φ.ΓΕΡΟΝΤΑΚΗΣ

ΣΤΑΤΙΚΗ ΜΕΛΕΤΗ:
ΑΡΤΕΜΙΣ
ΣΥΜΒΟΥΛΟΙ ΜΗΧΑΝΙΚΟΙ ΕΠΕ

ΜΕΛΕΤΗ Η/Μ ΕΓΚΑΤΑΣΤΑΣΕΩΝ :
Κ.ΓΕΩΡΓΑΚΟΠΟΥΛΟΣ-
ΣΠ.ΤΣΑΝΤΕΣ & ΣΙΑ Ε.Ε.

ΘΕΜΑ:

ΔΑΠΕΔΑ

ΒΙΟΜΗΧΑΝΙΚΟ ΔΑΠΕΔΟ

ΚΛΙΜΑΚΑ: **1:2**

ΗΜΕΡΟΜΗΝΙΑ:
ΣΕΠΤΕΜΒΡΙΟΣ 2019

ΑΡΙΘΜΟΣ ΣΧΕΔΙΟΥ:

Λ.07.15

ΜΟΡΦΩΣΗ ΑΝΤΙΟΛΙΣΘΗΡΗΣ ΕΠΙΦΑΝΕΙΑΣ ΡΑΜΠΑΣ ΜΕ ΤΣΙΜΕΝΤΟΚΟΝΙΑ ΤΩΝ 450kg ΤΣΙΜΕΝΤΟΥ ΜΕ ΕΠΕΞΕΡΓΑΣΙΑ ΒΙΟΜΗΧΑΝΙΚΟΥ ΔΑΠΕΔΟΥ, ΕΠΙΠΑΣΗ ΣΚΛΗΡΥΝΤΙΚΟΥ ΜΙΓΜΑΤΟΣ ΣΕ ΑΝΑΛΟΓΙΑ 5kg/m² ΤΥΠΟΥ MASTERTOP 100 ΤΗΣ BASF ΚΑΙ ΕΙΔΙΚΟ ΧΑΡΑΚΤΗ

ΓΕΜΙΣΜΑ ΔΑΠΕΔΟΥ ΜΕ ΣΚΥΡΟΔΕΜΑ ΚΑΤΗΓΟΡΙΑΣ Β160 ΟΠΛΙΣΜΕΝΟ ΜΕ ΠΛΕΓΜΑ ΣΕ ΔΕΥΤΕΡΗ ΣΚΥΡΟΔΕΤΗΣΗ

ΠΛΑΚΑ ΟΠΛΙΣΜΕΝΟΥ ΣΚΥΡΟΔΕΜΑΤΟΣ

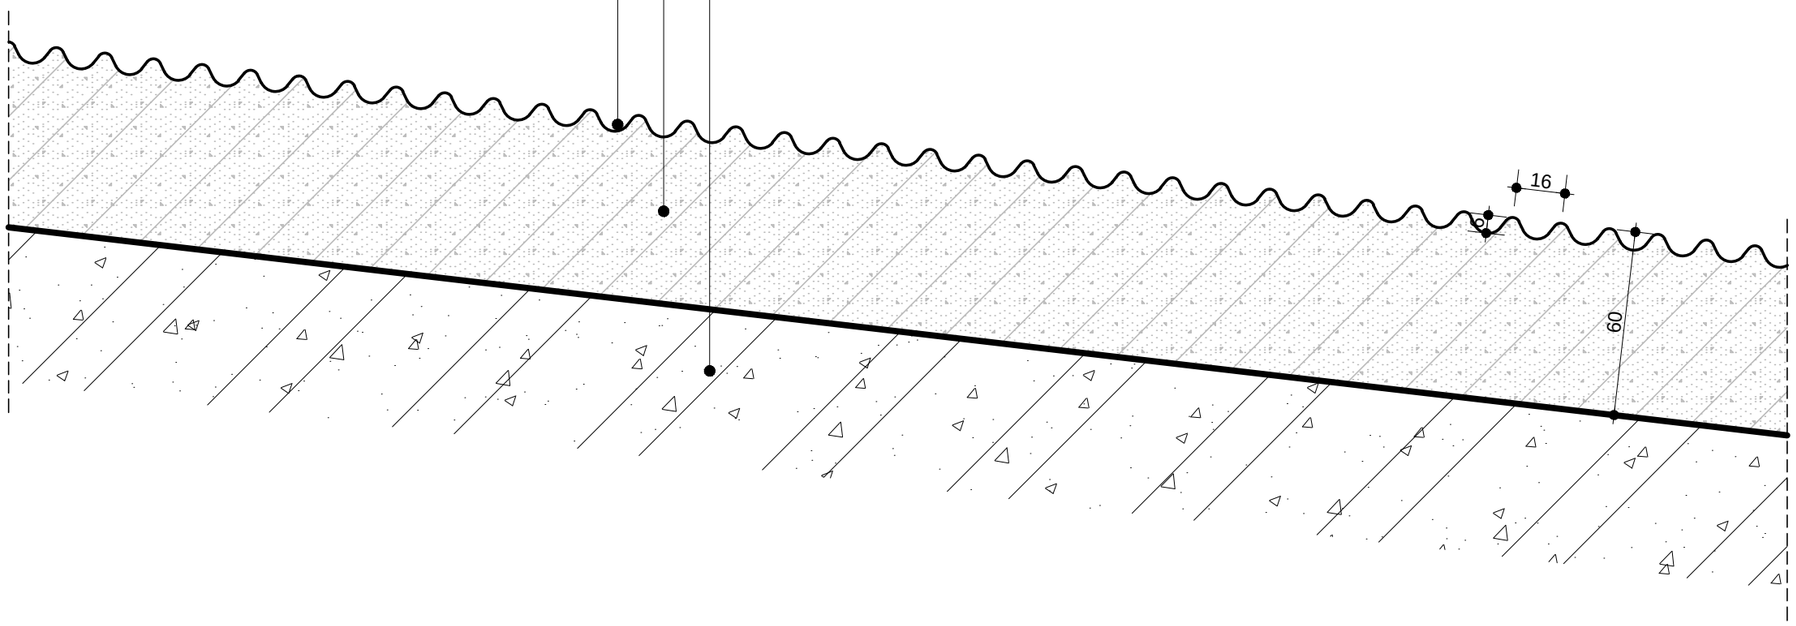

ΣΗΜΕΙΩΣΕΙΣ :

- ΤΑ ΕΙΔΙΚΑ ΧΑΡΑΚΤΗΡΙΣΤΙΚΑ ΤΩΝ ΔΑΠΕΔΩΝ ΔΙΔΟΝΤΑΙ ΣΤΗ ΣΧΕΤΙΚΗ "ΤΕΧΝΙΚΗ ΠΕΡΙΓΡΑΦΗ"
- ΟΙ ΔΙΑΣΤΑΣΕΙΣ ΔΙΔΟΝΤΑΙ ΣΕ ΧΙΛΙΟΣΤΑ (mm)

ΕΛΛΗΝΙΚΗ ΔΗΜΟΚΡΑΤΙΑ

ΙΟΝΙΟ ΠΑΝΕΠΙΣΤΗΜΙΟ

ΔΙΕΥΘΥΝΣΗ
ΤΕΧΝΙΚΩΝ ΥΠΗΡΕΣΙΩΝ

ΚΤΙΡΙΟ ΤΜΗΜΑΤΟΣ ΜΟΥΣΙΚΩΝ ΣΠΟΥΔΩΝ ΣΤΟ ΟΙΚΟΠΕΔΟ Ε.Α.Σ.Κ.

ΑΡΧΙΤΕΚΤΟΝΙΚΗ ΜΕΛΕΤΗ ΕΦΑΡΜΟΓΗΣ

9η ΠΑΡΟΔΟΣ Δ.ΘΕΟΤΟΚΗ
ΠΕΡΙΟΧΗ ΠΑΛΛΑΔΑ -
Ο.Τ. 379, ΚΕΡΚΥΡΑ

ΑΡΧΙΤΕΚΤΟΝΙΚΗ ΜΕΛΕΤΗ :
Δ.ΒΑΣΙΛΟΠΟΥΛΟΣ

ΣΥΝΕΡΓΑΤΕΣ ΑΡΧΙΤΕΚΤΟΝΕΣ :
Σ.ΚΟΛΟΒΟΥ, Ε.ΝΤΟΥΡΜΑ,
Χ.ΣΟΥΛΙΩΤΗ, Φ.ΓΕΡΟΝΤΑΚΗΣ

ΣΤΑΤΙΚΗ ΜΕΛΕΤΗ:
ΑΡΤΕΜΙΣ
ΣΥΜΒΟΥΛΟΙ ΜΗΧΑΝΙΚΟΙ ΕΠΕ

ΜΕΛΕΤΗ Η/Μ ΕΓΚΑΤΑΣΤΑΣΕΩΝ :
Κ.ΓΕΩΡΓΑΚΟΠΟΥΛΟΣ-
ΣΠ.ΤΣΑΝΤΕΣ & ΣΙΑ Ε.Ε.

ΘΕΜΑ:

ΔΑΠΕΔΑ

ΡΑΒΔΩΤΟ ΔΑΠΕΔΟ

ΚΛΙΜΑΚΑ: **1:2**

ΗΜΕΡΟΜΗΝΙΑ:
ΣΕΠΤΕΜΒΡΙΟΣ 2019

ΑΡΙΘΜΟΣ ΣΧΕΔΙΟΥ:

Λ.07.16

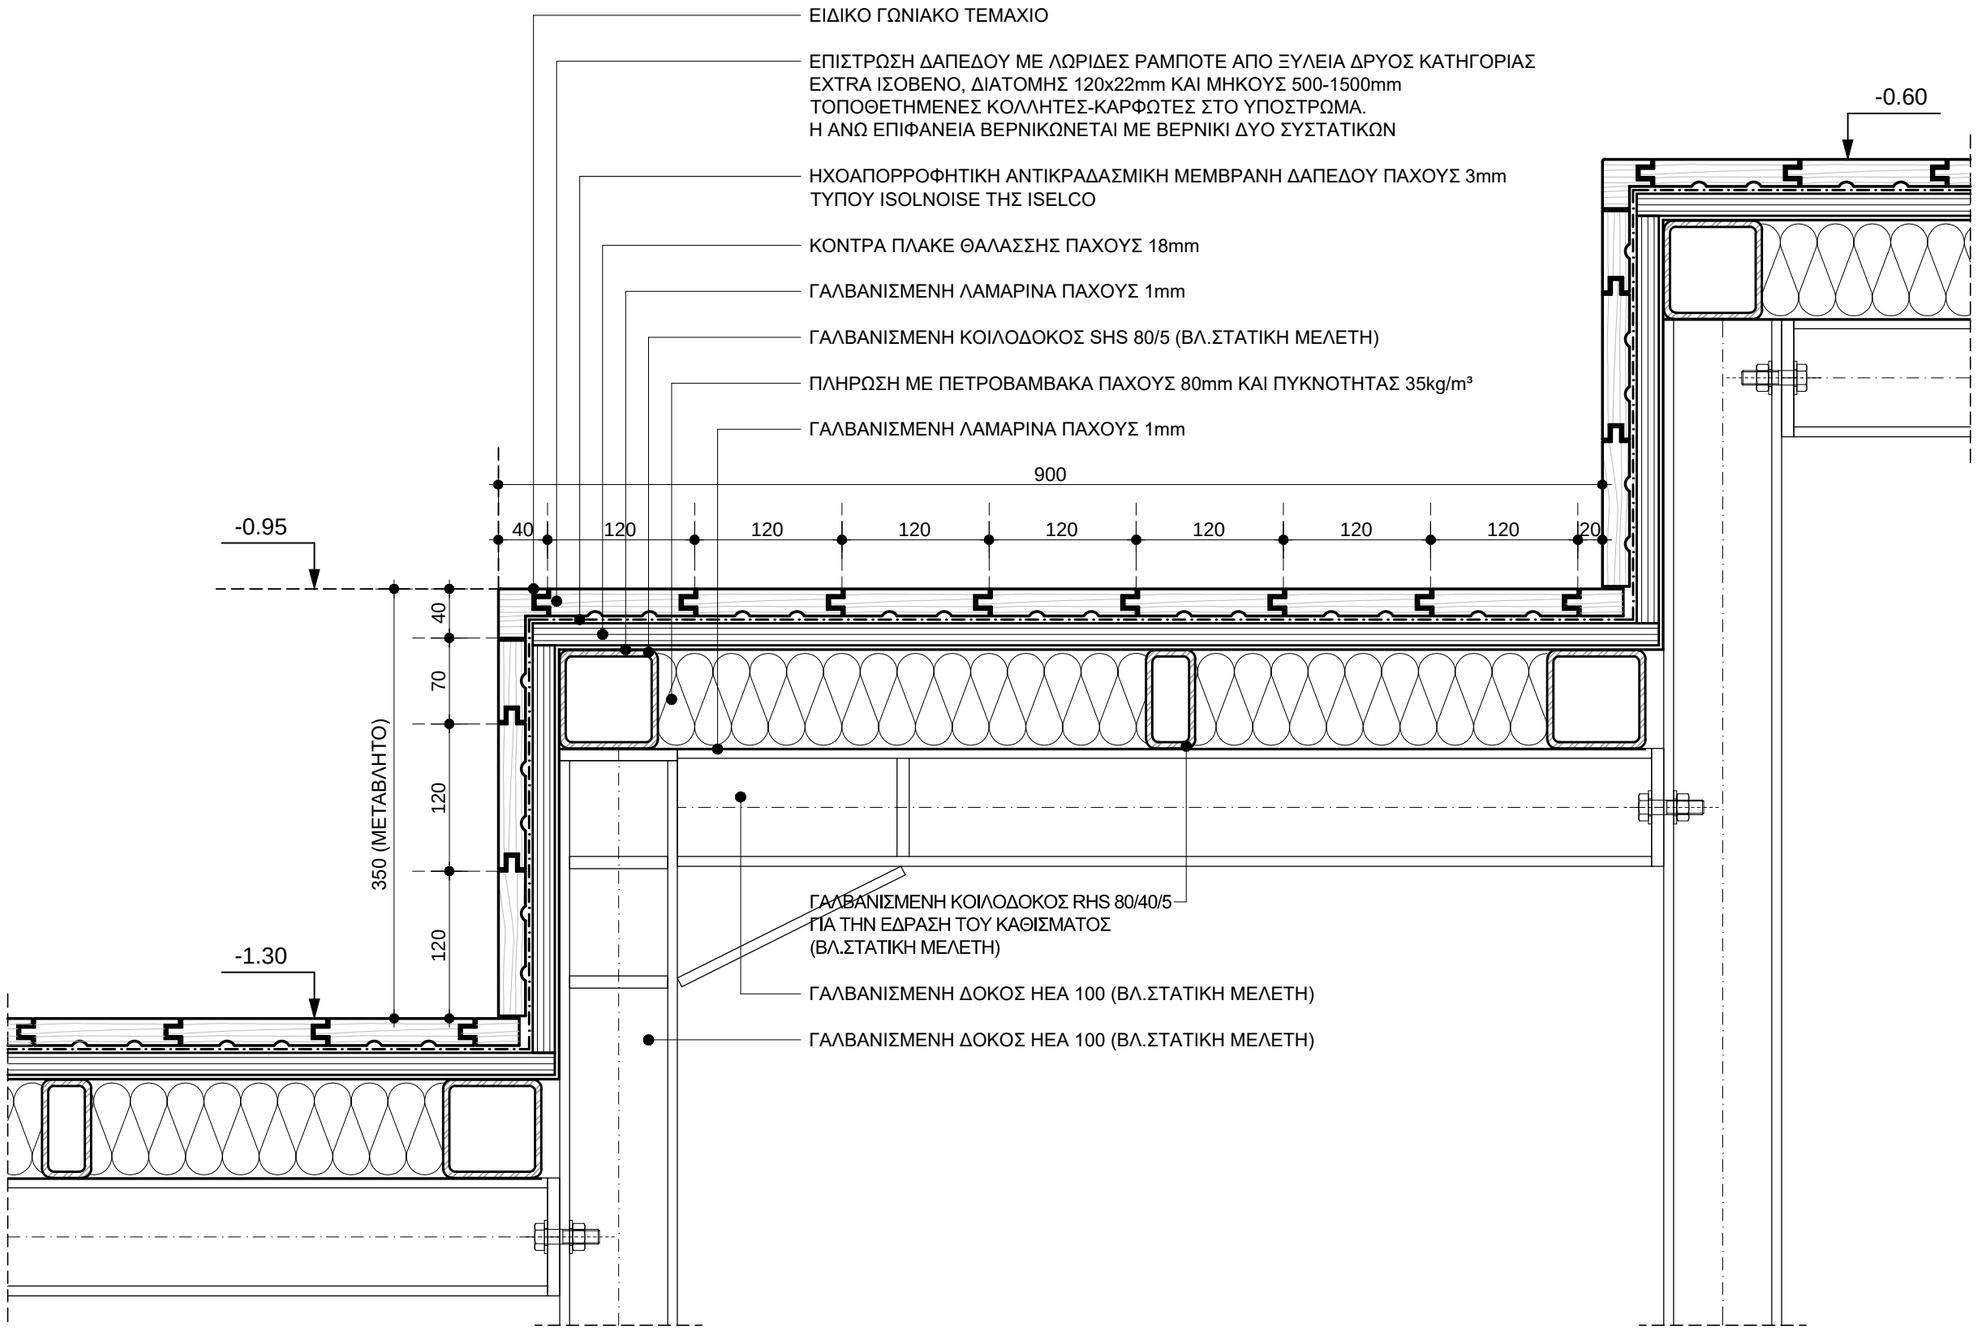

ΣΗΜΕΙΩΣΕΙΣ :

- ΤΑ ΕΙΔΙΚΑ ΧΑΡΑΚΤΗΡΙΣΤΙΚΑ ΤΩΝ ΔΑΠΕΔΩΝ ΔΙΔΟΝΤΑΙ ΣΤΗ ΣΧΕΤΙΚΗ "ΤΕΧΝΙΚΗ ΠΕΡΙΓΡΑΦΗ"
- ΟΙ ΔΙΑΣΤΑΣΕΙΣ ΔΙΔΟΝΤΑΙ ΣΕ ΧΙΛΙΟΣΤΑ (mm)

ΕΛΛΗΝΙΚΗ ΔΗΜΟΚΡΑΤΙΑ

ΙΟΝΙΟ ΠΑΝΕΠΙΣΤΗΜΙΟ

ΔΙΕΥΘΥΝΣΗ
ΤΕΧΝΙΚΩΝ ΥΠΗΡΕΣΙΩΝ

ΚΤΙΡΙΟ ΤΜΗΜΑΤΟΣ ΜΟΥΣΙΚΩΝ ΣΠΟΥΔΩΝ ΣΤΟ ΟΙΚΟΠΕΔΟ Ε.Α.Σ.Κ.

ΑΡΧΙΤΕΚΤΟΝΙΚΗ ΜΕΛΕΤΗ ΕΦΑΡΜΟΓΗΣ

9η ΠΑΡΟΔΟΣ Δ.ΘΕΟΤΟΚΗ
ΠΕΡΙΟΧΗ ΠΑΛΛΑΔΑ -
Ο.Τ. 379, ΚΕΡΚΥΡΑ

ΑΡΧΙΤΕΚΤΟΝΙΚΗ ΜΕΛΕΤΗ :
Δ.ΒΑΣΙΛΟΠΟΥΛΟΣ

ΣΥΝΕΡΓΑΤΕΣ ΑΡΧΙΤΕΚΤΟΝΕΣ :
Σ.ΚΟΛΟΒΟΥ, Ε.ΝΤΟΥΡΜΑ,
Χ.ΣΟΥΛΙΩΤΗ, Φ.ΓΕΡΟΝΤΑΚΗΣ

ΣΤΑΤΙΚΗ ΜΕΛΕΤΗ:
ΑΡΤΕΜΙΣ
ΣΥΜΒΟΥΛΟΙ ΜΗΧΑΝΙΚΟΙ ΕΠΕ

ΜΕΛΕΤΗ Η/Μ ΕΓΚΑΤΑΣΤΑΣΕΩΝ :
Κ.ΓΕΩΡΓΑΚΟΠΟΥΛΟΣ-
ΣΠ.ΤΣΑΝΤΕΣ & ΣΙΑ Ε.Ε.

ΘΕΜΑ:

ΔΑΠΕΔΑ

ΑΝΩ ΑΚΡΟ ΚΕΡΚΙΔΩΝ ΑΙΘΟΥΣΑΣ ΕΚΔΗΛΩΣΕΩΝ & ΔΟΚΙΜΩΝ ΜΕΓΑΛΩΝ ΣΥΝΟΛΩΝ

(ΔΙΑΜΟΡΦΩΣΗ ΚΕΡΚΙΔΑΣ)

ΚΛΙΜΑΚΑ: **1:5**

ΗΜΕΡΟΜΗΝΙΑ:
ΣΕΠΤΕΜΒΡΙΟΣ 2019

ΑΡΙΘΜΟΣ ΣΧΕΔΙΟΥ:

Λ.07.17

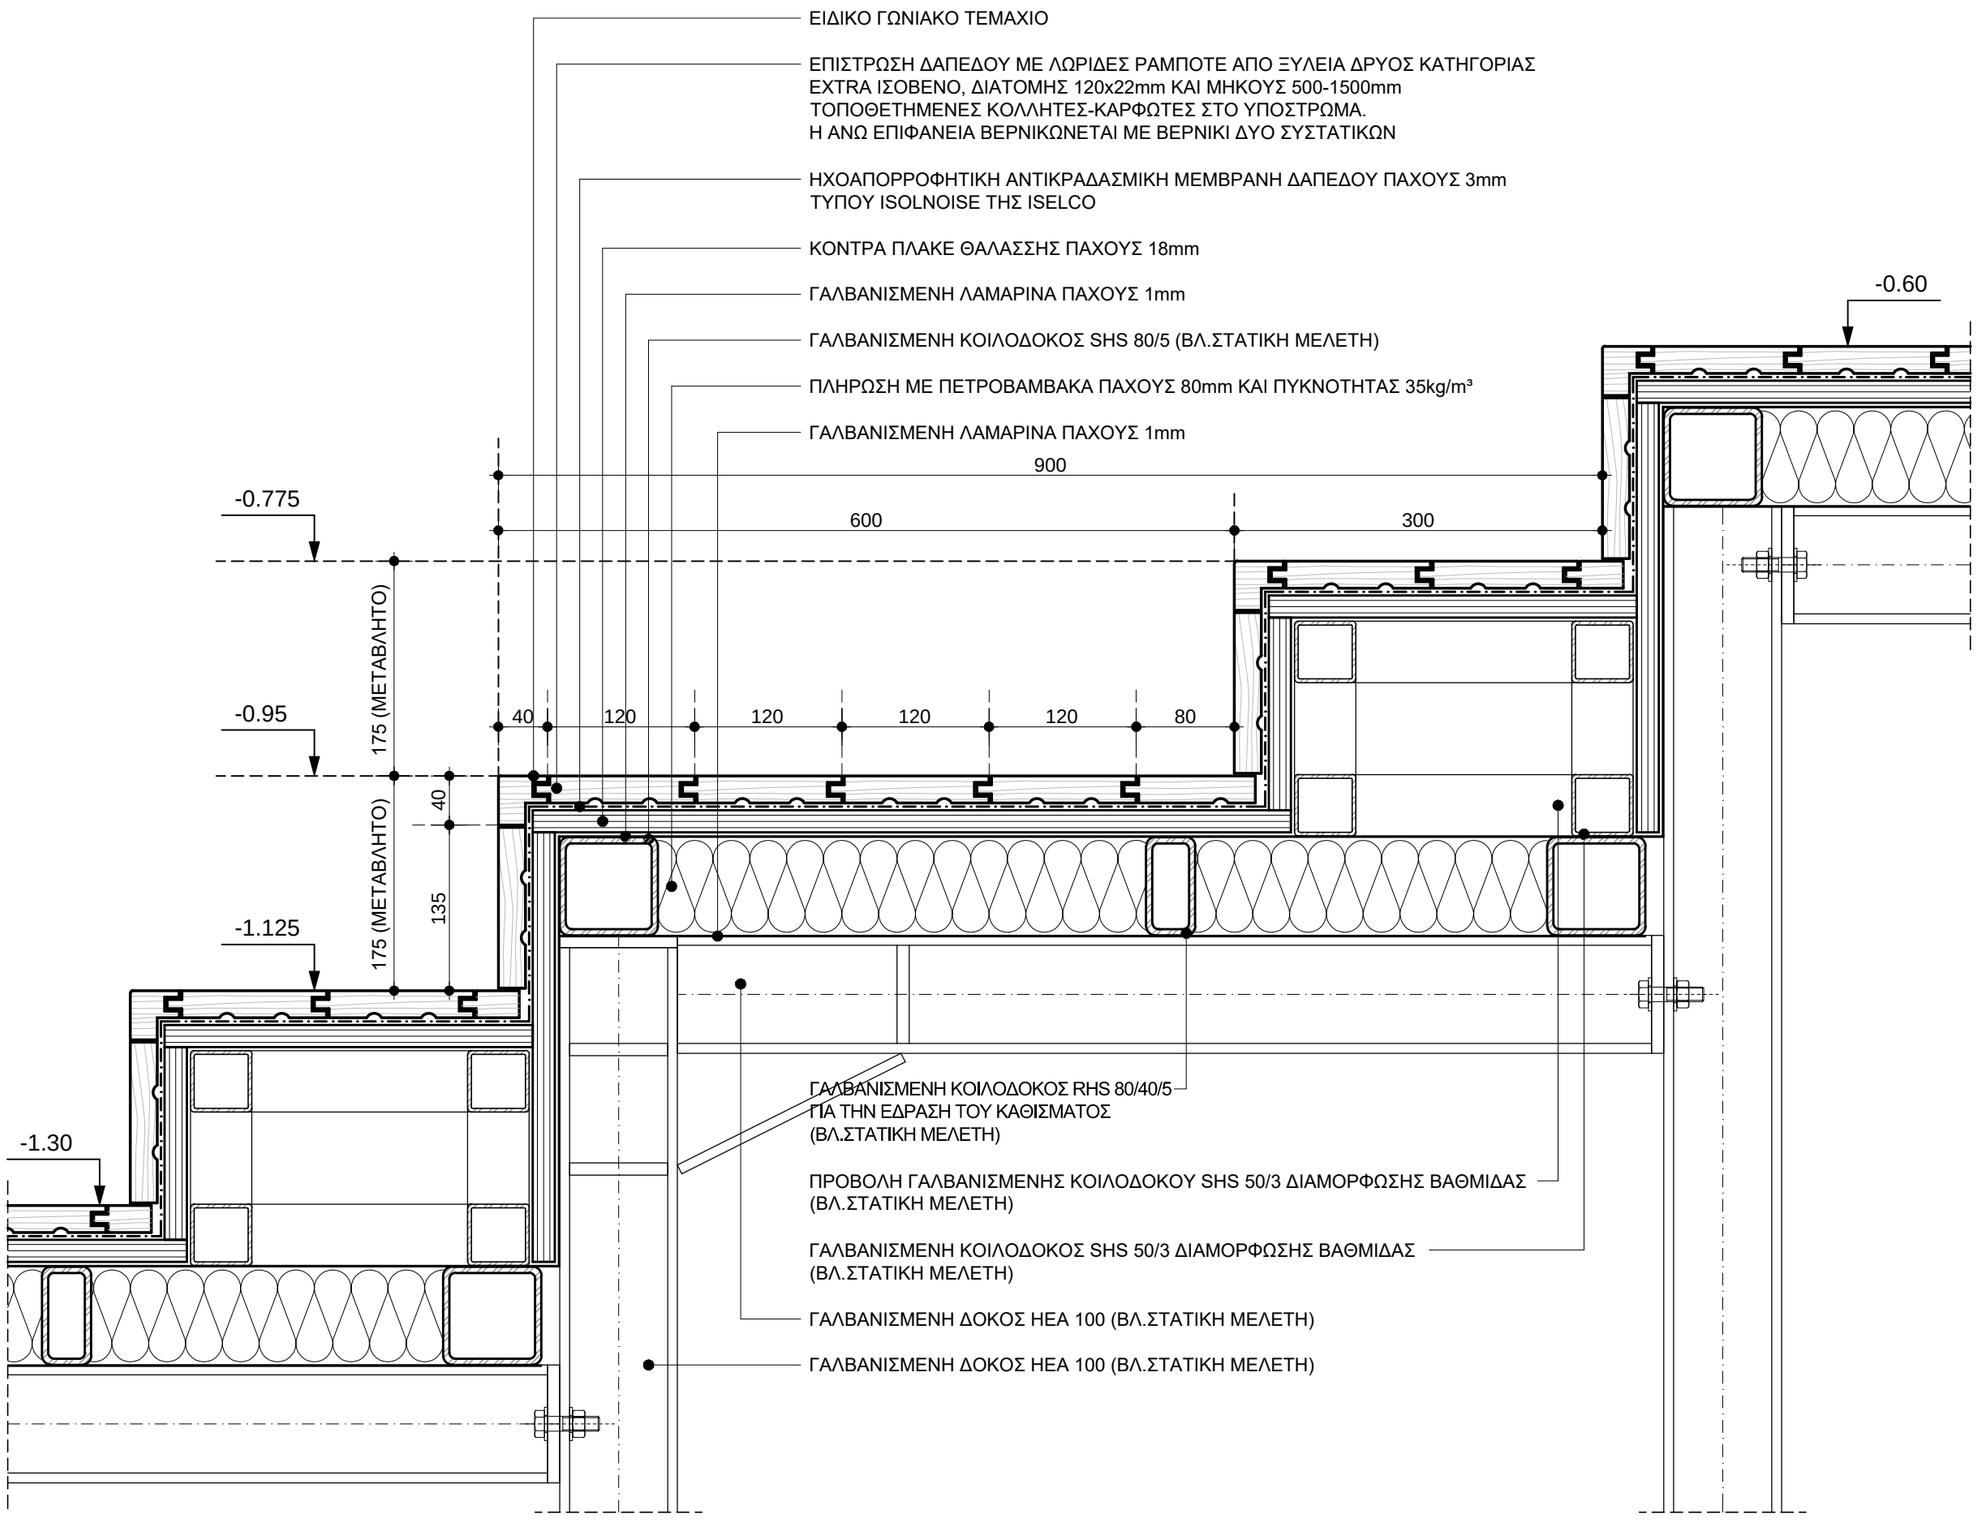

ΣΗΜΕΙΩΣΕΙΣ :

- ΤΑ ΕΙΔΙΚΑ ΧΑΡΑΚΤΗΡΙΣΤΙΚΑ ΤΩΝ ΔΑΠΕΔΩΝ ΔΙΔΟΝΤΑΙ ΣΤΗ ΣΧΕΤΙΚΗ "ΤΕΧΝΙΚΗ ΠΕΡΙΓΡΑΦΗ"
- ΟΙ ΔΙΑΣΤΑΣΕΙΣ ΔΙΔΟΝΤΑΙ ΣΕ ΧΙΛΙΟΣΤΑ (mm)

ΕΛΛΗΝΙΚΗ ΔΗΜΟΚΡΑΤΙΑ

ΙΟΝΙΟ ΠΑΝΕΠΙΣΤΗΜΙΟ

ΔΙΕΥΘΥΝΣΗ
ΤΕΧΝΙΚΩΝ ΥΠΗΡΕΣΙΩΝ

ΚΤΙΡΙΟ ΤΜΗΜΑΤΟΣ ΜΟΥΣΙΚΩΝ ΣΠΟΥΔΩΝ ΣΤΟ ΟΙΚΟΠΕΔΟ Ε.Α.Σ.Κ.

ΑΡΧΙΤΕΚΤΟΝΙΚΗ ΜΕΛΕΤΗ ΕΦΑΡΜΟΓΗΣ

9η ΠΑΡΟΔΟΣ Δ.ΘΕΟΤΟΚΗ
ΠΕΡΙΟΧΗ ΠΑΛΛΑΔΑ -
Ο.Τ. 379, ΚΕΡΚΥΡΑ

ΑΡΧΙΤΕΚΤΟΝΙΚΗ ΜΕΛΕΤΗ :
Δ.ΒΑΣΙΛΟΠΟΥΛΟΣ

ΣΥΝΕΡΓΑΤΕΣ ΑΡΧΙΤΕΚΤΟΝΕΣ :
Σ.ΚΟΛΟΒΟΥ, Ε.ΝΤΟΥΡΜΑ,
Χ.ΣΟΥΛΙΩΤΗ, Φ.ΓΕΡΟΝΤΑΚΗΣ

ΣΤΑΤΙΚΗ ΜΕΛΕΤΗ:
ΑΡΤΕΜΙΣ
ΣΥΜΒΟΥΛΟΙ ΜΗΧΑΝΙΚΟΙ ΕΠΕ

ΜΕΛΕΤΗ Η/Μ ΕΓΚΑΤΑΣΤΑΣΕΩΝ :
Κ.ΓΕΩΡΓΑΚΟΠΟΥΛΟΣ-
ΣΠ.ΤΣΑΝΤΕΣ & ΣΙΑ Ε.Ε.

ΘΕΜΑ:

ΔΑΠΕΔΑ

ΑΝΩ ΑΚΡΟ ΚΕΡΚΙΔΩΝ ΑΙΘΟΥΣΑΣ ΕΚΔΗΛΩΣΕΩΝ & ΔΟΚΙΜΩΝ ΜΕΓΑΛΩΝ ΣΥΝΟΛΩΝ

(ΔΙΑΜΟΡΦΩΣΗ ΒΑΘΜΙΔΑΣ ΚΕΡΚΙΔΑΣ)

ΚΛΙΜΑΚΑ: **1:5**

ΗΜΕΡΟΜΗΝΙΑ:
ΣΕΠΤΕΜΒΡΙΟΣ 2019

ΑΡΙΘΜΟΣ ΣΧΕΔΙΟΥ:

Λ.07.18

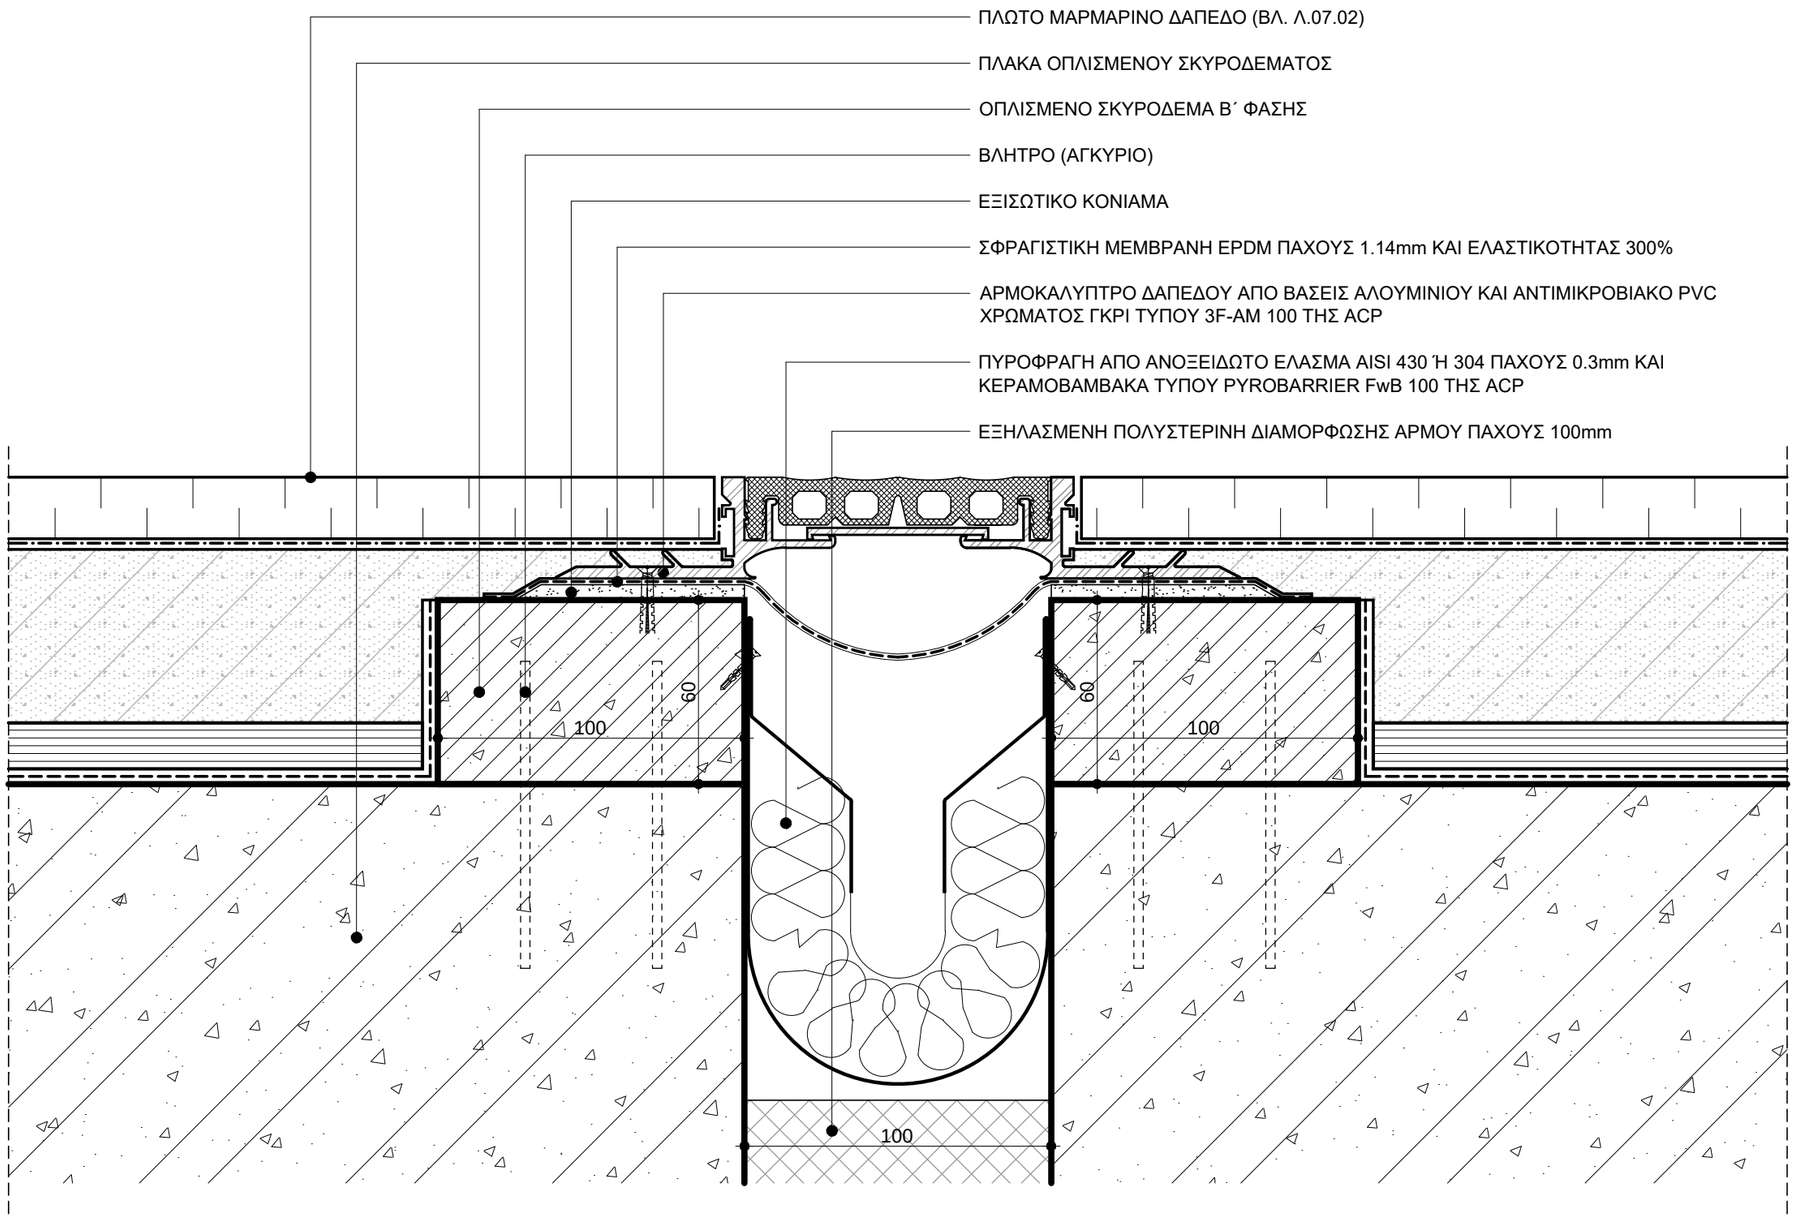

ΣΗΜΕΙΩΣΕΙΣ :

- ΤΑ ΕΙΔΙΚΑ ΧΑΡΑΚΤΗΡΙΣΤΙΚΑ ΤΩΝ ΤΟΙΧΟΠΟΙΙΩΝ ΚΑΙ ΤΩΝ ΑΡΜΩΝ ΔΙΑΣΤΟΛΗΣ ΔΙΔΟΝΤΑΙ ΣΤΗ ΣΧΕΤΙΚΗ "ΤΕΧΝΙΚΗ ΠΕΡΙΓΡΑΦΗ"
- ΟΙ ΔΙΑΣΤΑΣΕΙΣ ΔΙΔΟΝΤΑΙ ΣΕ ΧΙΛΙΟΣΤΑ (mm)

ΕΛΛΗΝΙΚΗ ΔΗΜΟΚΡΑΤΙΑ

ΙΟΝΙΟ ΠΑΝΕΠΙΣΤΗΜΙΟ

ΔΙΕΥΘΥΝΣΗ
ΤΕΧΝΙΚΩΝ ΥΠΗΡΕΣΙΩΝ

ΚΤΙΡΙΟ ΤΜΗΜΑΤΟΣ ΜΟΥΣΙΚΩΝ ΣΠΟΥΔΩΝ ΣΤΟ ΟΙΚΟΠΕΔΟ Ε.Α.Σ.Κ.

ΑΡΧΙΤΕΚΤΟΝΙΚΗ ΜΕΛΕΤΗ ΕΦΑΡΜΟΓΗΣ

9η ΠΑΡΟΔΟΣ Δ.ΘΕΟΤΟΚΗ
ΠΕΡΙΟΧΗ ΠΑΛΛΑΔΑ -
Ο.Τ. 379, ΚΕΡΚΥΡΑ

ΑΡΧΙΤΕΚΤΟΝΙΚΗ ΜΕΛΕΤΗ :
Δ.ΒΑΣΙΛΟΠΟΥΛΟΣ

ΣΥΝΕΡΓΑΤΕΣ ΑΡΧΙΤΕΚΤΟΝΕΣ :
Σ.ΚΟΛΟΒΟΥ, Ε.ΝΤΟΥΡΜΑ,
Χ.ΣΟΥΛΙΩΤΗ, Φ.ΓΕΡΟΝΤΑΚΗΣ

ΣΤΑΤΙΚΗ ΜΕΛΕΤΗ:
ΑΡΤΕΜΙΣ
ΣΥΜΒΟΥΛΟΙ ΜΗΧΑΝΙΚΟΙ ΕΠΕ

ΜΕΛΕΤΗ Η/Μ ΕΓΚΑΤΑΣΤΑΣΕΩΝ :
Κ.ΓΕΩΡΓΑΚΟΠΟΥΛΟΣ-
ΣΠ.ΤΣΑΝΤΕΣ & ΣΙΑ Ε.Ε.

ΘΕΜΑ:

ΑΡΜΟΙ ΔΙΑΣΤΟΛΗΣ

ΕΣΩΤΕΡΙΚΟΣ ΠΥΡΑΝΤΟΧΟΣ ΑΡΜΟΣ ΔΙΑΣΤΟΛΗΣ 100mm ΣΕ ΜΑΡΜΑΡΙΝΟ ΠΛΩΤΟ ΔΑΠΕΔΟ

ΚΛΙΜΑΚΑ: **1:2**

ΗΜΕΡΟΜΗΝΙΑ:
ΣΕΠΤΕΜΒΡΙΟΣ 2019

ΑΡΙΘΜΟΣ ΣΧΕΔΙΟΥ:

Λ.08.01

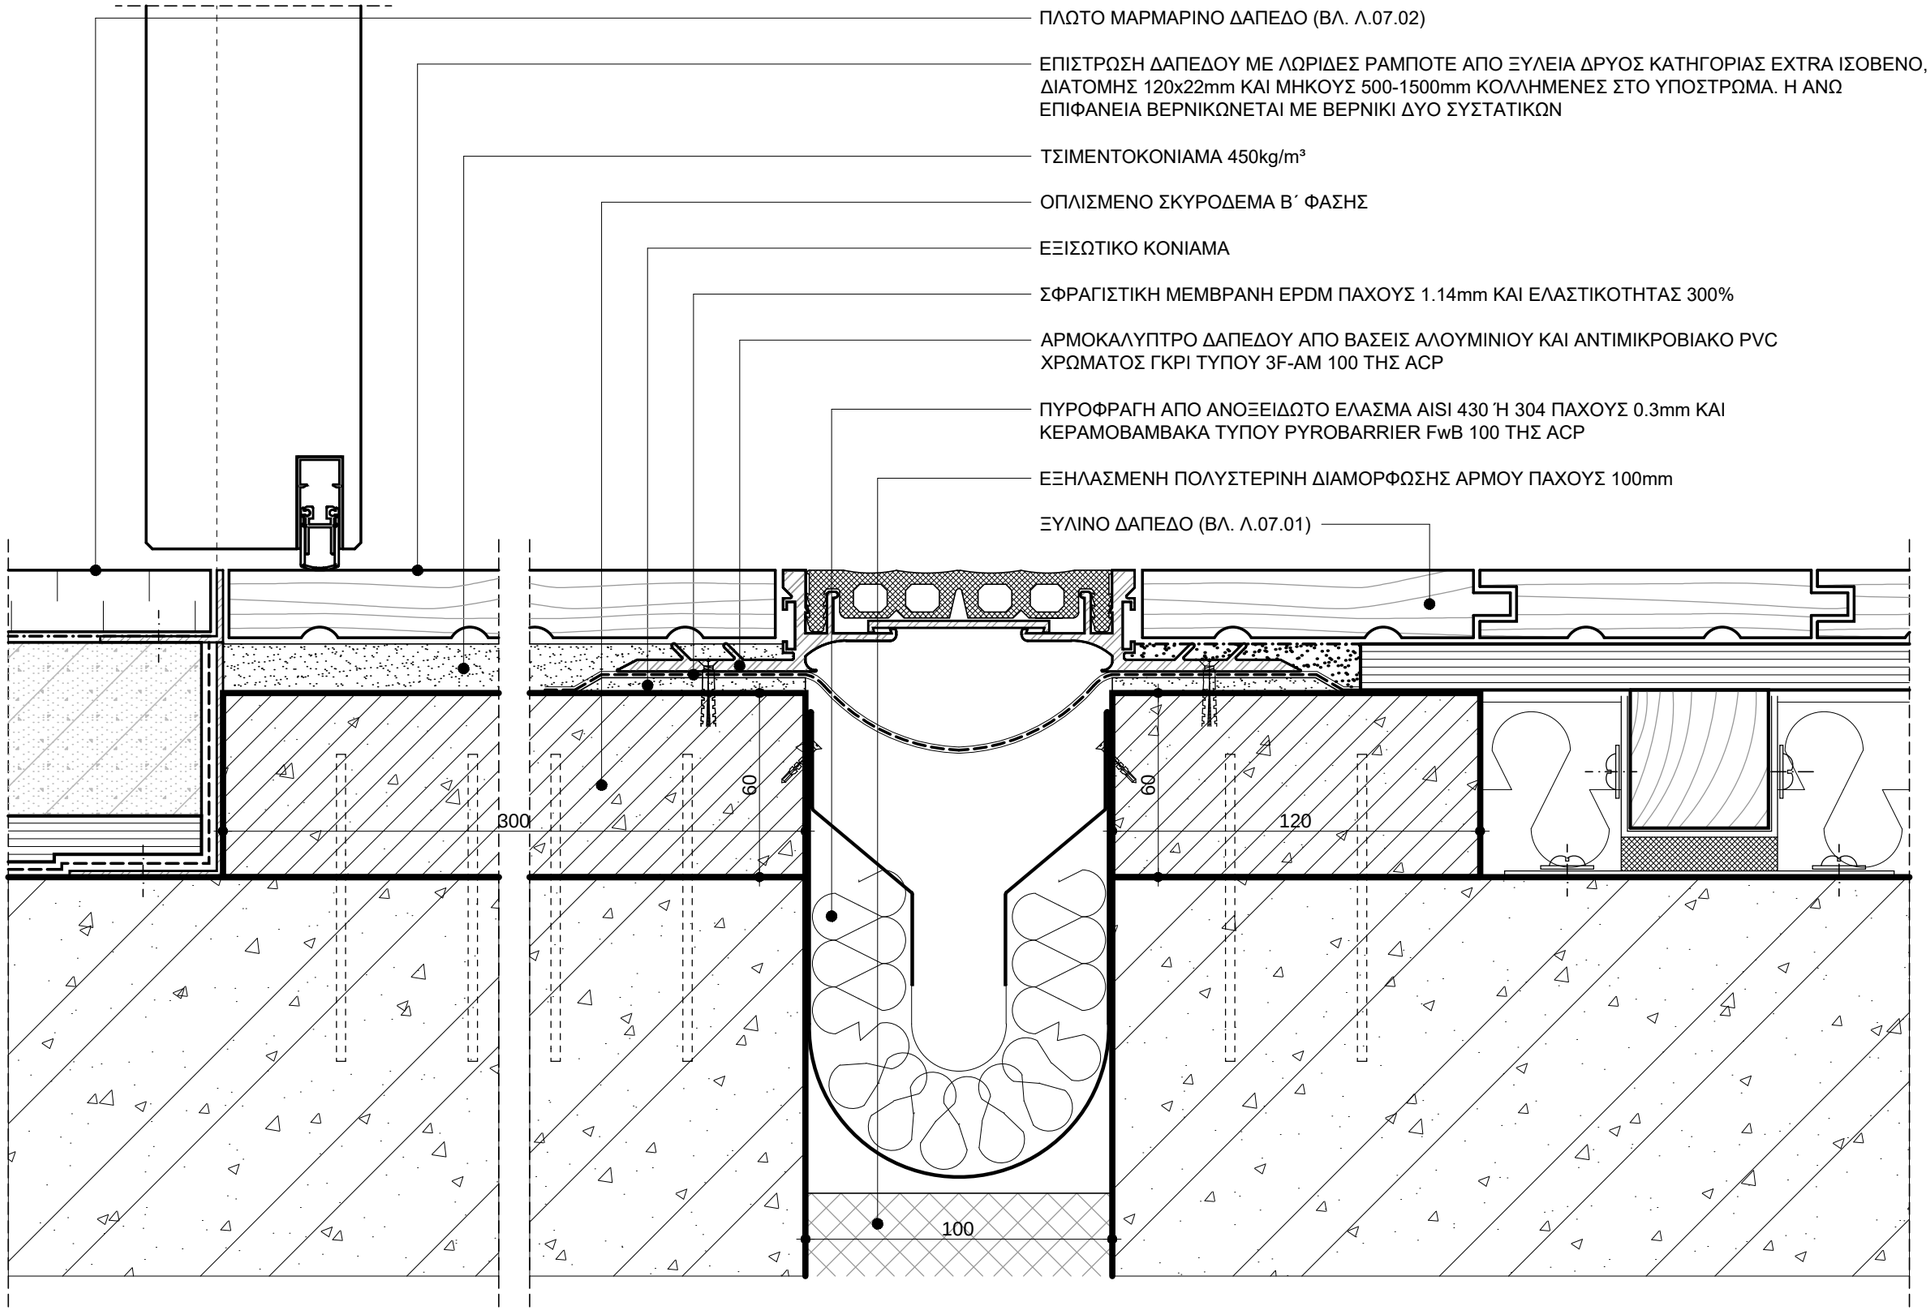

ΣΗΜΕΙΩΣΕΙΣ :

- ΤΑ ΕΙΔΙΚΑ ΧΑΡΑΚΤΗΡΙΣΤΙΚΑ ΤΩΝ ΤΟΙΧΟΠΟΙΙΩΝ ΚΑΙ ΤΩΝ ΑΡΜΩΝ ΔΙΑΣΤΟΛΗΣ ΔΙΔΟΝΤΑΙ ΣΤΗ ΣΧΕΤΙΚΗ "ΤΕΧΝΙΚΗ ΠΕΡΙΓΡΑΦΗ"
- ΟΙ ΔΙΑΣΤΑΣΕΙΣ ΔΙΔΟΝΤΑΙ ΣΕ ΧΙΛΙΟΣΤΑ (mm)

ΕΛΛΗΝΙΚΗ ΔΗΜΟΚΡΑΤΙΑ

ΙΟΝΙΟ ΠΑΝΕΠΙΣΤΗΜΙΟ

ΔΙΕΥΘΥΝΣΗ
ΤΕΧΝΙΚΩΝ ΥΠΗΡΕΣΙΩΝ

ΚΤΙΡΙΟ ΤΜΗΜΑΤΟΣ ΜΟΥΣΙΚΩΝ ΣΠΟΥΔΩΝ ΣΤΟ ΟΙΚΟΠΕΔΟ Ε.Α.Σ.Κ.

ΑΡΧΙΤΕΚΤΟΝΙΚΗ ΜΕΛΕΤΗ ΕΦΑΡΜΟΓΗΣ

9η ΠΑΡΟΔΟΣ Δ.ΘΕΟΤΟΚΗ
ΠΕΡΙΟΧΗ ΠΑΛΛΑΔΑ -
Ο.Τ. 379, ΚΕΡΚΥΡΑ

ΑΡΧΙΤΕΚΤΟΝΙΚΗ ΜΕΛΕΤΗ :
Δ.ΒΑΣΙΛΟΠΟΥΛΟΣ

ΣΥΝΕΡΓΑΤΕΣ ΑΡΧΙΤΕΚΤΟΝΕΣ :
Σ.ΚΟΛΟΒΟΥ, Ε.ΝΤΟΥΡΜΑ,
Χ.ΣΟΥΛΙΩΤΗ, Φ.ΓΕΡΟΝΤΑΚΗΣ

ΣΤΑΤΙΚΗ ΜΕΛΕΤΗ:
ΑΡΤΕΜΙΣ
ΣΥΜΒΟΥΛΟΙ ΜΗΧΑΝΙΚΟΙ ΕΠΕ

ΜΕΛΕΤΗ Η/Μ ΕΓΚΑΤΑΣΤΑΣΕΩΝ :
Κ.ΓΕΩΡΓΑΚΟΠΟΥΛΟΣ-
ΣΠ.ΤΣΑΝΤΕΣ & ΣΙΑ Ε.Ε.

ΘΕΜΑ:

ΑΡΜΟΙ ΔΙΑΣΤΟΛΗΣ

ΕΣΩΤΕΡΙΚΟΣ ΠΥΡΑΝΤΟΧΟΣ ΑΡΜΟΣ ΔΙΑΣΤΟΛΗΣ 100mm ΣΕ ΞΥΛΙΝΟ ΔΑΠΕΔΟ

ΚΛΙΜΑΚΑ: **1:2**

ΗΜΕΡΟΜΗΝΙΑ:
ΣΕΠΤΕΜΒΡΙΟΣ 2019

ΑΡΙΘΜΟΣ ΣΧΕΔΙΟΥ:

Λ.08.02

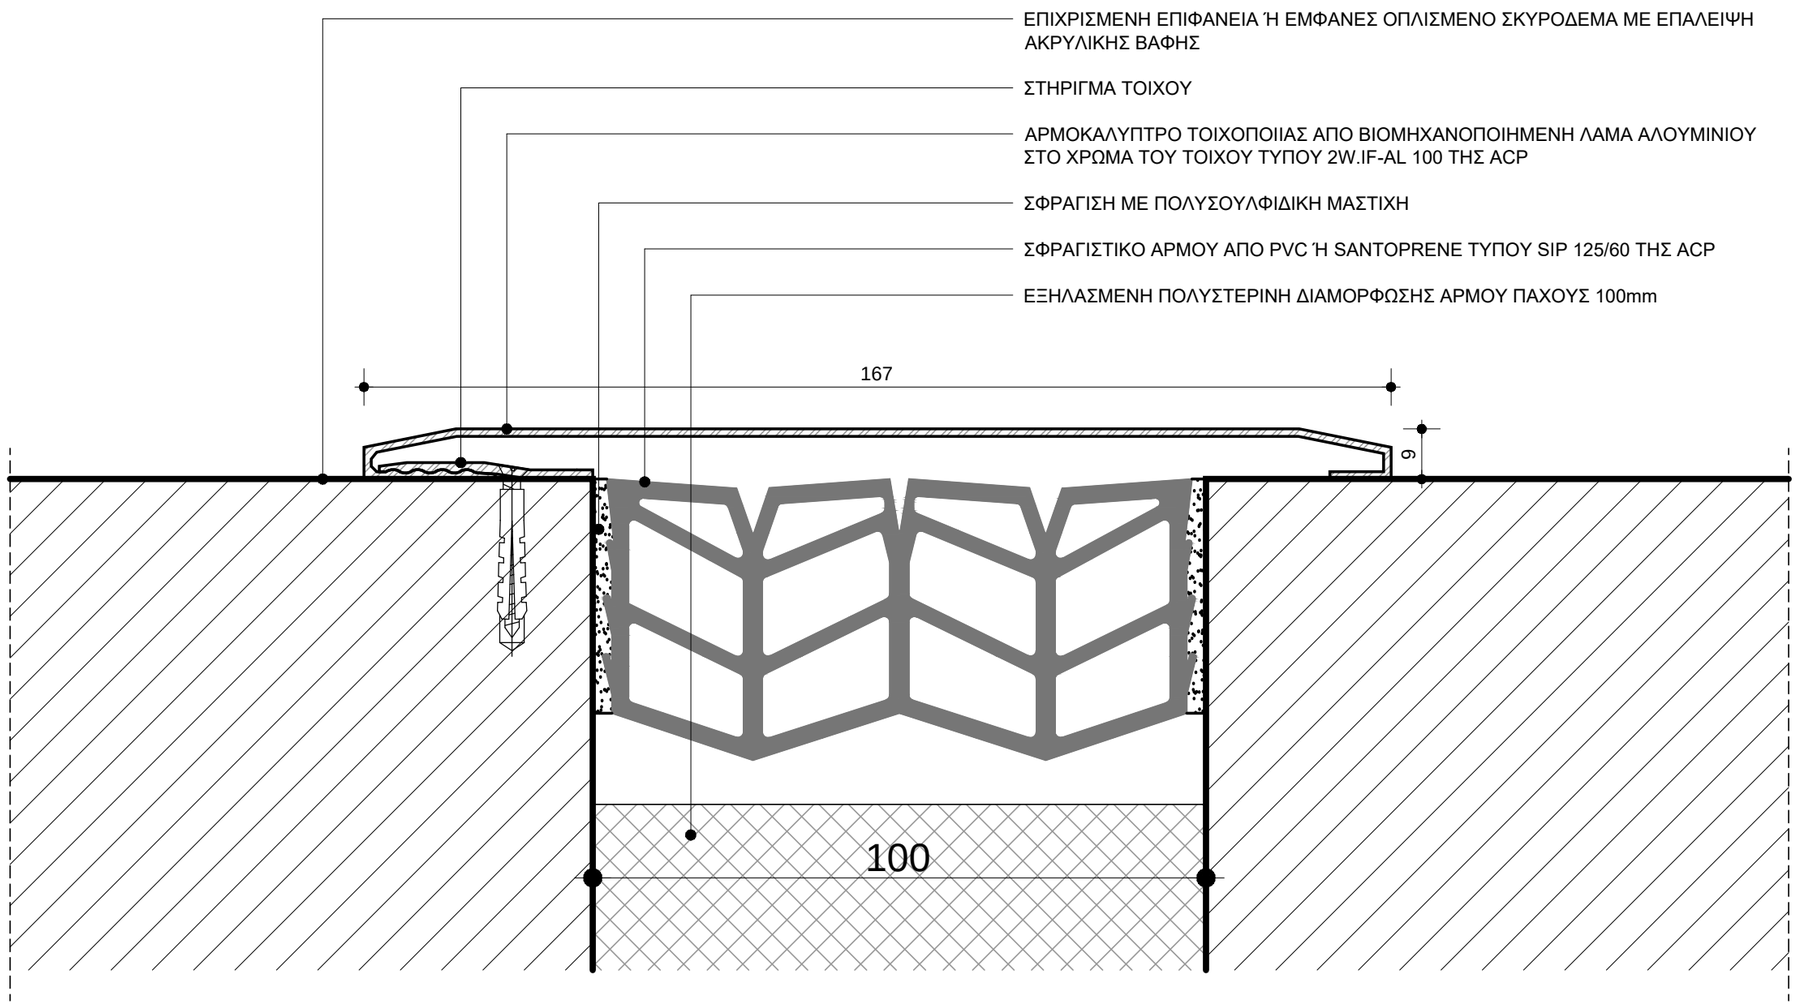

ΣΗΜΕΙΩΣΕΙΣ :

- ΤΑ ΕΙΔΙΚΑ ΧΑΡΑΚΤΗΡΙΣΤΙΚΑ ΤΩΝ ΤΟΙΧΟΠΟΙΙΩΝ ΚΑΙ ΤΩΝ ΑΡΜΩΝ ΔΙΑΣΤΟΛΗΣ ΔΙΔΟΝΤΑΙ ΣΤΗ ΣΧΕΤΙΚΗ "ΤΕΧΝΙΚΗ ΠΕΡΙΓΡΑΦΗ"
- ΟΙ ΔΙΑΣΤΑΣΕΙΣ ΔΙΔΟΝΤΑΙ ΣΕ ΧΙΛΙΟΣΤΑ (mm)

ΕΛΛΗΝΙΚΗ ΔΗΜΟΚΡΑΤΙΑ

ΙΟΝΙΟ ΠΑΝΕΠΙΣΤΗΜΙΟ

ΔΙΕΥΘΥΝΣΗ
ΤΕΧΝΙΚΩΝ ΥΠΗΡΕΣΙΩΝ

ΚΤΙΡΙΟ ΤΜΗΜΑΤΟΣ ΜΟΥΣΙΚΩΝ ΣΠΟΥΔΩΝ ΣΤΟ ΟΙΚΟΠΕΔΟ Ε.Α.Σ.Κ.

ΑΡΧΙΤΕΚΤΟΝΙΚΗ ΜΕΛΕΤΗ ΕΦΑΡΜΟΓΗΣ

9η ΠΑΡΟΔΟΣ Δ.ΘΕΟΤΟΚΗ
ΠΕΡΙΟΧΗ ΠΑΛΛΑΔΑ -
Ο.Τ. 379, ΚΕΡΚΥΡΑ

ΑΡΧΙΤΕΚΤΟΝΙΚΗ ΜΕΛΕΤΗ :
Δ.ΒΑΣΙΛΟΠΟΥΛΟΣ

ΣΥΝΕΡΓΑΤΕΣ ΑΡΧΙΤΕΚΤΟΝΕΣ :
Σ.ΚΟΛΟΒΟΥ, Ε.ΝΤΟΥΡΜΑ,
Χ.ΣΟΥΛΙΩΤΗ, Φ.ΓΕΡΟΝΤΑΚΗΣ

ΣΤΑΤΙΚΗ ΜΕΛΕΤΗ:
ΑΡΤΕΜΙΣ
ΣΥΜΒΟΥΛΟΙ ΜΗΧΑΝΙΚΟΙ ΕΠΕ

ΜΕΛΕΤΗ Η/Μ ΕΓΚΑΤΑΣΤΑΣΕΩΝ :
Κ.ΓΕΩΡΓΑΚΟΠΟΥΛΟΣ-
ΣΠ.ΤΣΑΝΤΕΣ & ΣΙΑ Ε.Ε.

ΘΕΜΑ:

ΑΡΜΟΙ ΔΙΑΣΤΟΛΗΣ

ΕΣΩΤΕΡΙΚΟΣ ΟΜΟΕΠΙΠΕΔΟΣ ΑΡΜΟΣ ΔΙΑΣΤΟΛΗΣ 100mm ΣΕ ΕΜΦΑΝΕΣ ΟΠΛΙΣΜΕΝΟ ΣΚΥΡΟΔΕΜΑ Ή ΕΠΙΧΡΙΣΜΕΝΗ ΟΠΤΟΠΛΙΝΘΟΔΟΜΗ

ΟΡΙΖΟΝΤΙΑ ΤΟΜΗ

ΚΛΙΜΑΚΑ: **1:1**

ΗΜΕΡΟΜΗΝΙΑ:
ΣΕΠΤΕΜΒΡΙΟΣ 2019

ΑΡΙΘΜΟΣ ΣΧΕΔΙΟΥ:

Λ.08.03

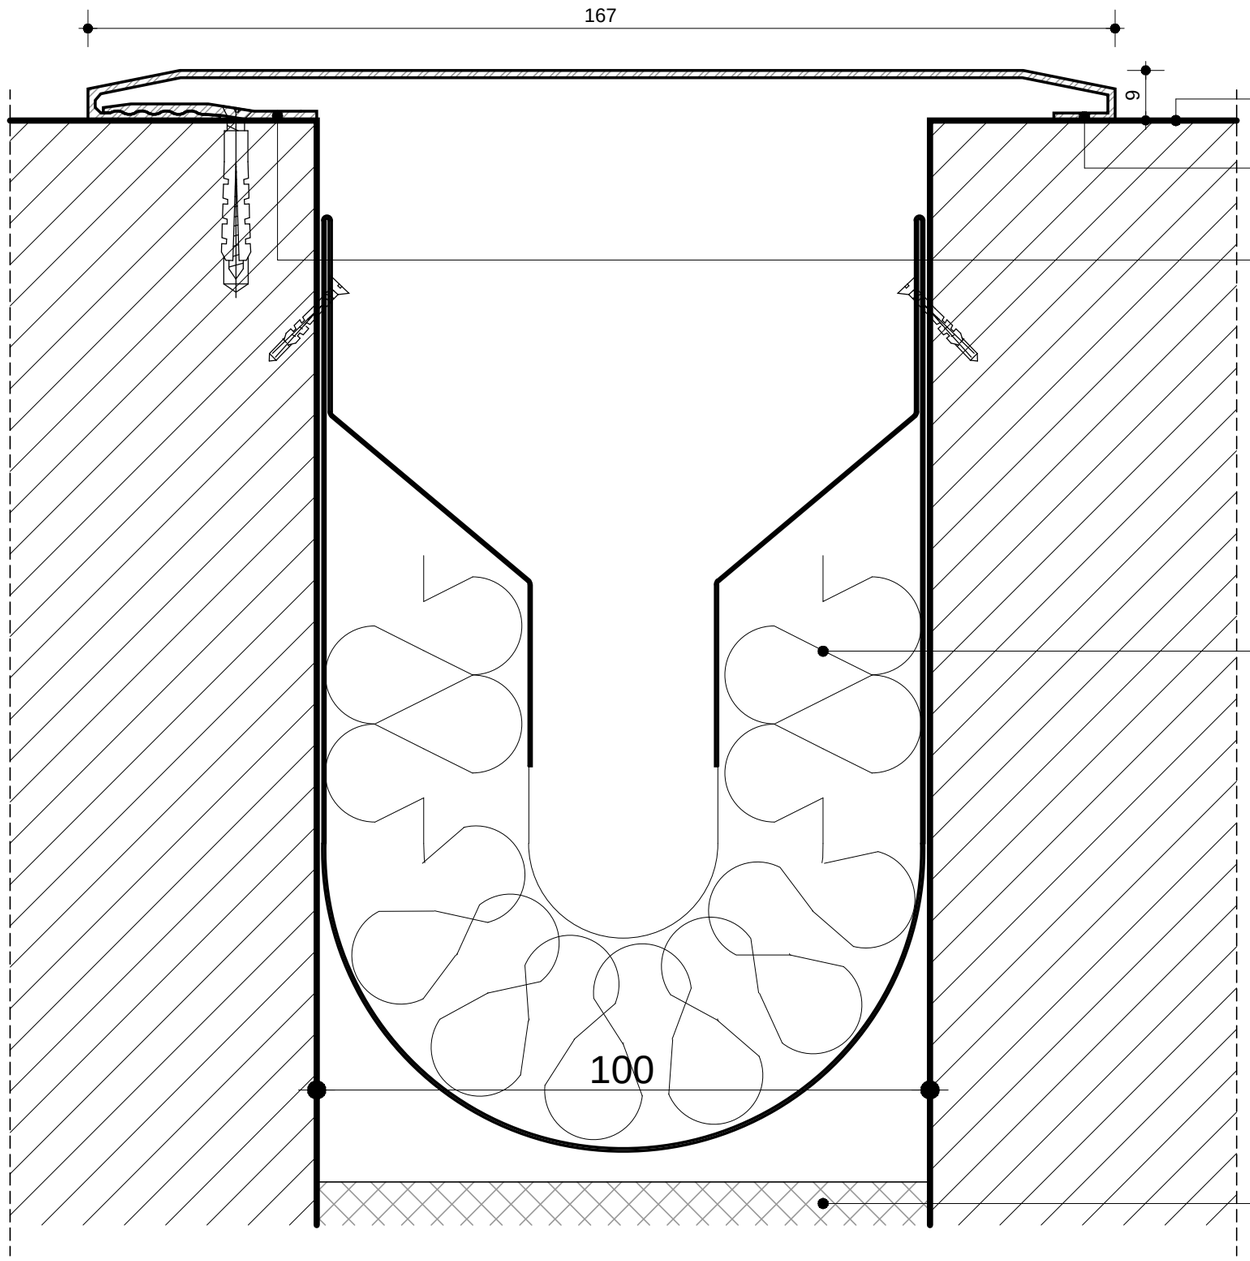

ΕΠΙΧΡΙΣΜΕΝΗ ΕΠΙΦΑΝΕΙΑ Ή ΕΜΦΑΝΕΣ ΟΠΛΙΣΜΕΝΟ ΣΚΥΡΟΔΕΜΑ ΜΕ ΕΠΑΛΕΙΨΗ ΑΚΡΥΛΙΚΗΣ ΒΑΦΗΣ

ΑΡΜΟΚΑΛΥΠΤΡΟ ΤΟΙΧΟΠΟΙΙΑΣ ΑΠΟ ΒΙΟΜΗΧΑΝΟΠΟΙΗΜΕΝΗ ΛΑΜΑ ΑΛΟΥΜΙΝΙΟΥ ΣΤΟ ΧΡΩΜΑ ΤΟΥ ΤΟΙΧΟΥ ΤΥΠΟΥ 2W.IF-AL 100 ΤΗΣ ACP

ΣΤΗΡΙΓΜΑ ΤΟΙΧΟΥ

ΠΥΡΟΦΡΑΓΗ ΑΠΟ ΑΝΟΞΕΙΔΩΤΟ ΕΛΑΣΜΑ AISI 430 Ή 304 ΠΑΧΟΥΣ 0.3mm ΚΑΙ ΚΕΡΑΜΟΒΑΜΒΑΚΑ ΤΥΠΟΥ PYROBARRIER FwB 100 ΤΗΣ ACP

ΕΞΗΛΑΣΜΕΝΗ ΠΟΛΥΣΤΕΡΙΝΗ ΔΙΑΜΟΡΦΩΣΗΣ ΑΡΜΟΥ ΠΑΧΟΥΣ 100mm

ΣΗΜΕΙΩΣΕΙΣ :

- ΤΑ ΕΙΔΙΚΑ ΧΑΡΑΚΤΗΡΙΣΤΙΚΑ ΤΩΝ ΤΟΙΧΟΠΟΙΙΩΝ ΚΑΙ ΤΩΝ ΑΡΜΩΝ ΔΙΑΣΤΟΛΗΣ ΔΙΔΟΝΤΑΙ ΣΤΗ ΣΧΕΤΙΚΗ "ΤΕΧΝΙΚΗ ΠΕΡΙΓΡΑΦΗ"
- ΟΙ ΔΙΑΣΤΑΣΕΙΣ ΔΙΔΟΝΤΑΙ ΣΕ ΧΙΛΙΟΣΤΑ (mm)

ΕΛΛΗΝΙΚΗ ΔΗΜΟΚΡΑΤΙΑ

ΙΟΝΙΟ ΠΑΝΕΠΙΣΤΗΜΙΟ

ΔΙΕΥΘΥΝΣΗ
ΤΕΧΝΙΚΩΝ ΥΠΗΡΕΣΙΩΝ

ΚΤΙΡΙΟ ΤΜΗΜΑΤΟΣ ΜΟΥΣΙΚΩΝ ΣΠΟΥΔΩΝ ΣΤΟ ΟΙΚΟΠΕΔΟ Ε.Α.Σ.Κ.

ΑΡΧΙΤΕΚΤΟΝΙΚΗ ΜΕΛΕΤΗ ΕΦΑΡΜΟΓΗΣ

9η ΠΑΡΟΔΟΣ Δ.ΘΕΟΤΟΚΗ
ΠΕΡΙΟΧΗ ΠΑΛΛΑΔΑ -
Ο.Τ. 379, ΚΕΡΚΥΡΑ

ΑΡΧΙΤΕΚΤΟΝΙΚΗ ΜΕΛΕΤΗ :
Δ.ΒΑΣΙΛΟΠΟΥΛΟΣ

ΣΥΝΕΡΓΑΤΕΣ ΑΡΧΙΤΕΚΤΟΝΕΣ :
Σ.ΚΟΛΟΒΟΥ, Ε.ΝΤΟΥΡΜΑ,
Χ.ΣΟΥΛΙΩΤΗ, Φ.ΓΕΡΟΝΤΑΚΗΣ

ΣΤΑΤΙΚΗ ΜΕΛΕΤΗ:
ΑΡΤΕΜΙΣ
ΣΥΜΒΟΥΛΟΙ ΜΗΧΑΝΙΚΟΙ ΕΠΕ

ΜΕΛΕΤΗ Η/Μ ΕΓΚΑΤΑΣΤΑΣΕΩΝ :
Κ.ΓΕΩΡΓΑΚΟΠΟΥΛΟΣ-
ΣΠ.ΤΣΑΝΤΕΣ & ΣΙΑ Ε.Ε.

ΘΕΜΑ:

ΑΡΜΟΙ ΔΙΑΣΤΟΛΗΣ

ΕΣΩΤΕΡΙΚΟΣ ΟΜΟΕΠΙΠΕΔΟΣ ΠΥΡΑΝΤΟΧΟΣ ΑΡΜΟΣ ΔΙΑΣΤΟΛΗΣ 100mm ΣΕ ΕΜΦΑΝΕΣ ΟΠΛΙΣΜΕΝΟ ΣΚΥΡΟΔΕΜΑ Ή ΕΠΙΧΡΙΣΜΕΝΗ ΟΠΤΟΠΛΙΝΘΟΔΟΜΗ

ΟΡΙΖΟΝΤΙΑ ΤΟΜΗ

ΚΛΙΜΑΚΑ: **1:1**

ΗΜΕΡΟΜΗΝΙΑ:
ΣΕΠΤΕΜΒΡΙΟΣ 2019

ΑΡΙΘΜΟΣ ΣΧΕΔΙΟΥ:

Λ.08.04

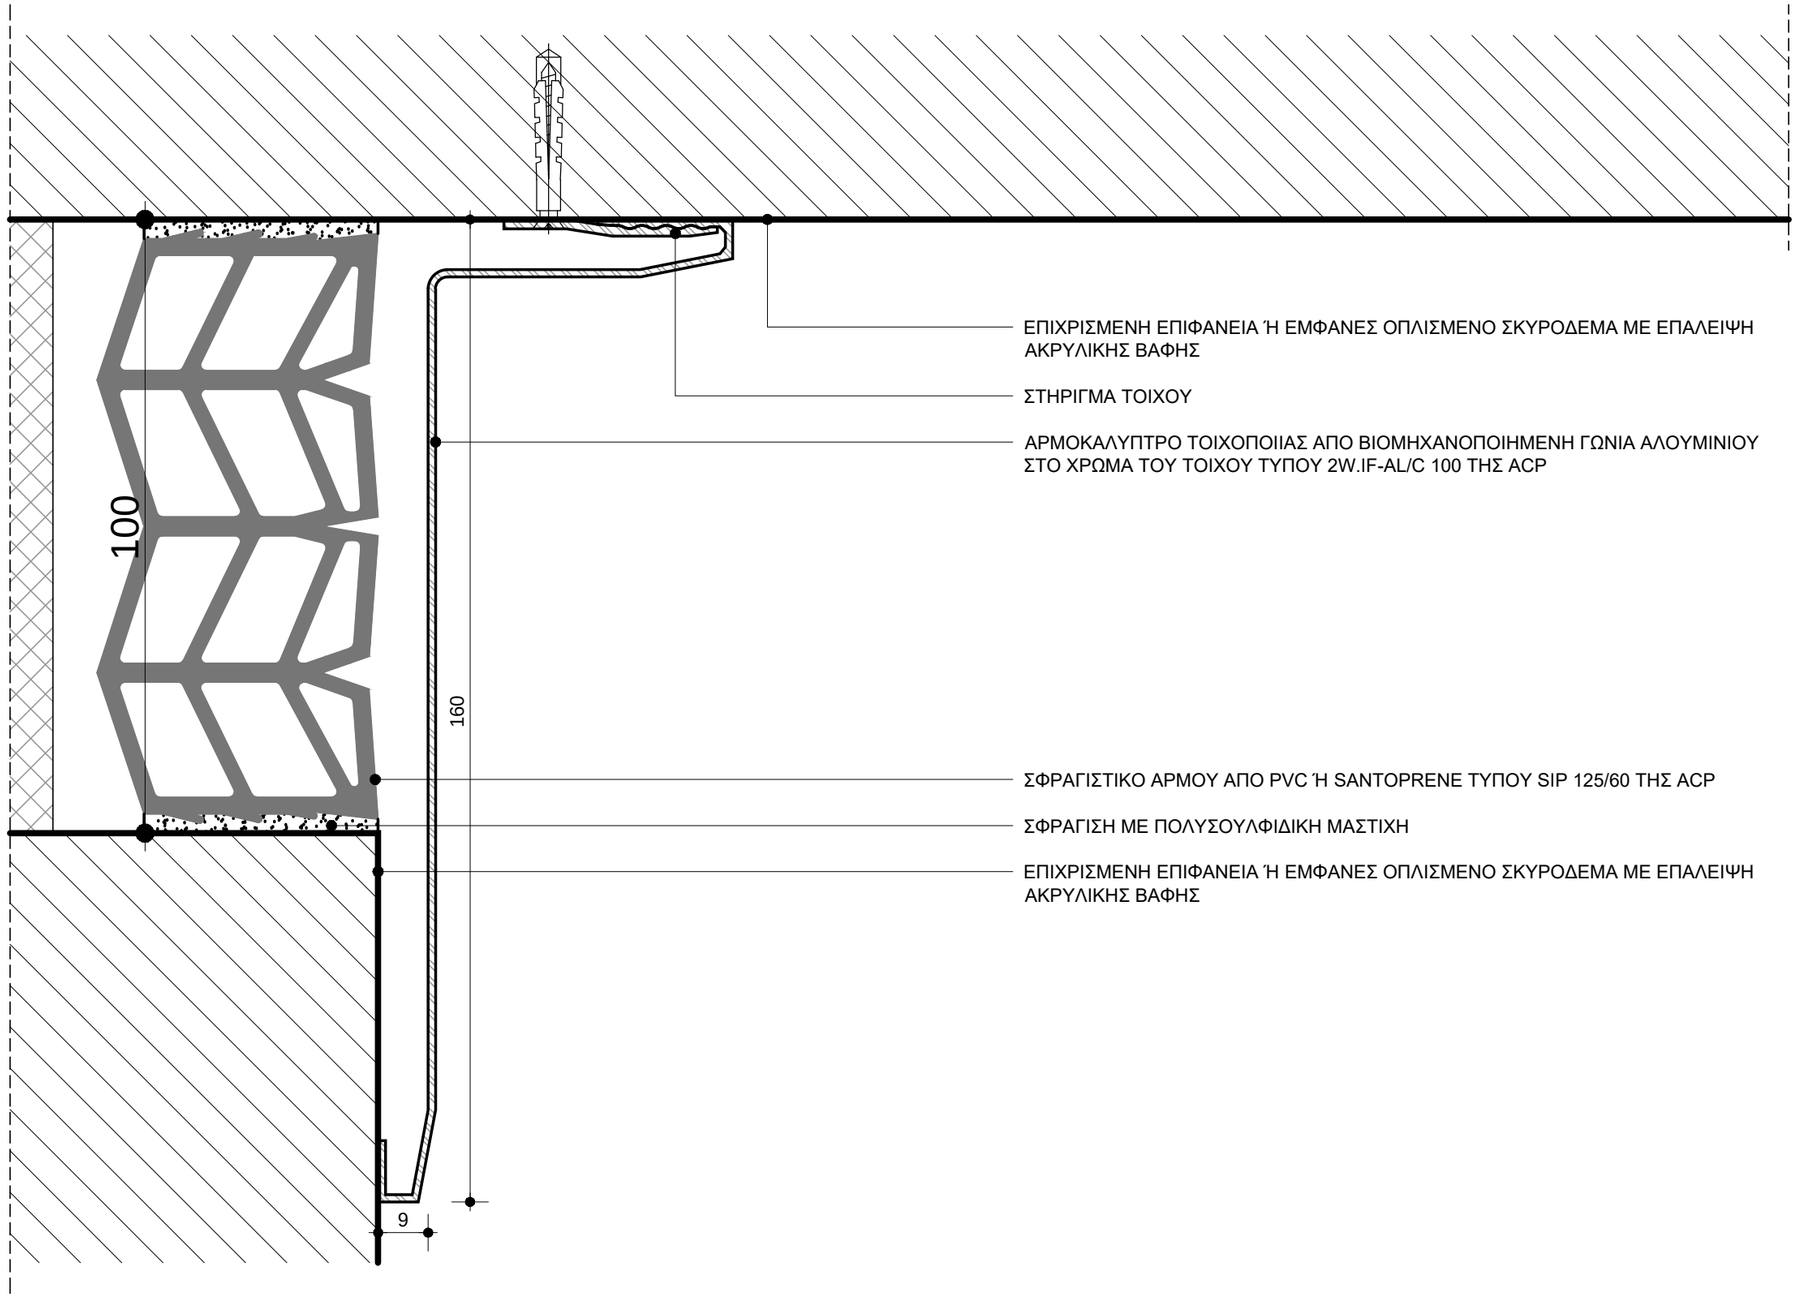

ΣΗΜΕΙΩΣΕΙΣ :

- ΤΑ ΕΙΔΙΚΑ ΧΑΡΑΚΤΗΡΙΣΤΙΚΑ ΤΩΝ ΤΟΙΧΟΠΟΙΙΩΝ ΚΑΙ ΤΩΝ ΑΡΜΩΝ ΔΙΑΣΤΟΛΗΣ ΔΙΔΟΝΤΑΙ ΣΤΗ ΣΧΕΤΙΚΗ "ΤΕΧΝΙΚΗ ΠΕΡΙΓΡΑΦΗ"
- ΟΙ ΔΙΑΣΤΑΣΕΙΣ ΔΙΔΟΝΤΑΙ ΣΕ ΧΙΛΙΟΣΤΑ (mm)

ΕΛΛΗΝΙΚΗ ΔΗΜΟΚΡΑΤΙΑ

ΙΟΝΙΟ ΠΑΝΕΠΙΣΤΗΜΙΟ

ΔΙΕΥΘΥΝΣΗ
ΤΕΧΝΙΚΩΝ ΥΠΗΡΕΣΙΩΝ

ΚΤΙΡΙΟ ΤΜΗΜΑΤΟΣ ΜΟΥΣΙΚΩΝ ΣΠΟΥΔΩΝ ΣΤΟ ΟΙΚΟΠΕΔΟ Ε.Α.Σ.Κ.

ΑΡΧΙΤΕΚΤΟΝΙΚΗ ΜΕΛΕΤΗ ΕΦΑΡΜΟΓΗΣ

9η ΠΑΡΟΔΟΣ Δ.ΘΕΟΤΟΚΗ
ΠΕΡΙΟΧΗ ΠΑΛΛΑΔΑ -
Ο.Τ. 379, ΚΕΡΚΥΡΑ

ΑΡΧΙΤΕΚΤΟΝΙΚΗ ΜΕΛΕΤΗ :
Δ.ΒΑΣΙΛΟΠΟΥΛΟΣ

ΣΥΝΕΡΓΑΤΕΣ ΑΡΧΙΤΕΚΤΟΝΕΣ :
Σ.ΚΟΛΟΒΟΥ, Ε.ΝΤΟΥΡΜΑ,
Χ.ΣΟΥΛΙΩΤΗ, Φ.ΓΕΡΟΝΤΑΚΗΣ

ΣΤΑΤΙΚΗ ΜΕΛΕΤΗ:
ΑΡΤΕΜΙΣ
ΣΥΜΒΟΥΛΟΙ ΜΗΧΑΝΙΚΟΙ ΕΠΕ

ΜΕΛΕΤΗ Η/Μ ΕΓΚΑΤΑΣΤΑΣΕΩΝ :
Κ.ΓΕΩΡΓΑΚΟΠΟΥΛΟΣ-
ΣΠ.ΤΣΑΝΤΕΣ & ΣΙΑ Ε.Ε.

ΘΕΜΑ:

ΑΡΜΟΙ ΔΙΑΣΤΟΛΗΣ

ΕΣΩΤΕΡΙΚΟΣ ΓΩΝΙΑΚΟΣ ΑΡΜΟΣ ΔΙΑΣΤΟΛΗΣ 100mm ΣΕ ΕΜΦΑΝΕΣ ΟΠΛΙΣΜΕΝΟ ΣΚΥΡΟΔΕΜΑ Ή ΕΠΙΧΡΙΣΜΕΝΗ ΟΠΤΟΠΛΙΝΘΟΔΟΜΗ

ΟΡΙΖΟΝΤΙΑ ΤΟΜΗ

ΚΛΙΜΑΚΑ: **1:1**

ΗΜΕΡΟΜΗΝΙΑ:
ΣΕΠΤΕΜΒΡΙΟΣ 2019

ΑΡΙΘΜΟΣ ΣΧΕΔΙΟΥ:

Λ.08.05

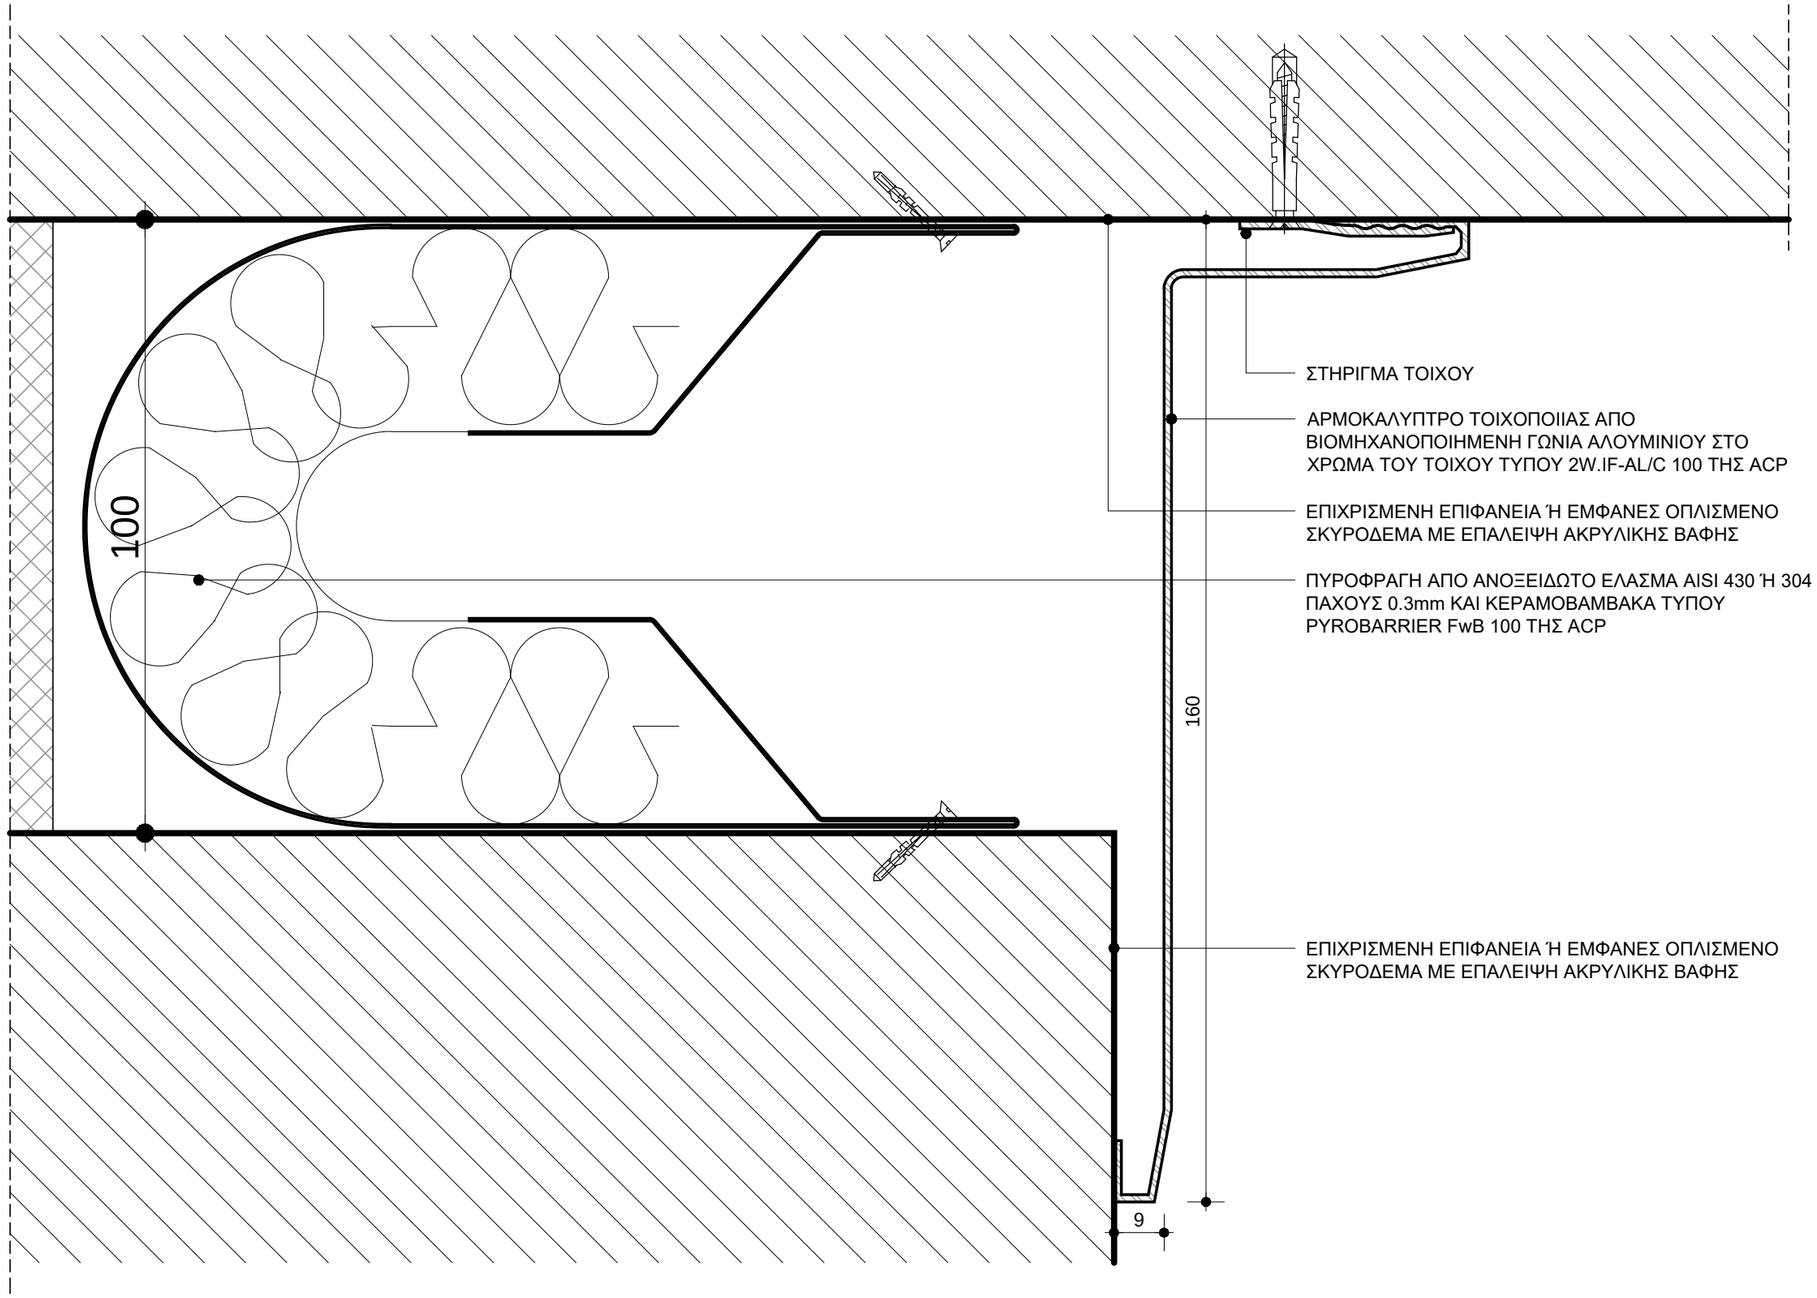

ΣΗΜΕΙΩΣΕΙΣ :

- ΤΑ ΕΙΔΙΚΑ ΧΑΡΑΚΤΗΡΙΣΤΙΚΑ ΤΩΝ ΤΟΙΧΟΠΟΙΙΩΝ ΚΑΙ ΤΩΝ ΑΡΜΩΝ ΔΙΑΣΤΟΛΗΣ ΔΙΔΟΝΤΑΙ ΣΤΗ ΣΧΕΤΙΚΗ "ΤΕΧΝΙΚΗ ΠΕΡΙΓΡΑΦΗ"
- ΟΙ ΔΙΑΣΤΑΣΕΙΣ ΔΙΔΟΝΤΑΙ ΣΕ ΧΙΛΙΟΣΤΑ (mm)

ΕΛΛΗΝΙΚΗ ΔΗΜΟΚΡΑΤΙΑ

ΙΟΝΙΟ ΠΑΝΕΠΙΣΤΗΜΙΟ

ΔΙΕΥΘΥΝΣΗ
ΤΕΧΝΙΚΩΝ ΥΠΗΡΕΣΙΩΝ

ΚΤΙΡΙΟ ΤΜΗΜΑΤΟΣ ΜΟΥΣΙΚΩΝ ΣΠΟΥΔΩΝ ΣΤΟ ΟΙΚΟΠΕΔΟ Ε.Α.Σ.Κ.

ΑΡΧΙΤΕΚΤΟΝΙΚΗ ΜΕΛΕΤΗ ΕΦΑΡΜΟΓΗΣ

9η ΠΑΡΟΔΟΣ Δ.ΘΕΟΤΟΚΗ
ΠΕΡΙΟΧΗ ΠΑΛΛΑΔΑ -
Ο.Τ. 379, ΚΕΡΚΥΡΑ

ΑΡΧΙΤΕΚΤΟΝΙΚΗ ΜΕΛΕΤΗ :
Δ.ΒΑΣΙΛΟΠΟΥΛΟΣ

ΣΥΝΕΡΓΑΤΕΣ ΑΡΧΙΤΕΚΤΟΝΕΣ :
Σ.ΚΟΛΟΒΟΥ, Ε.ΝΤΟΥΡΜΑ,
Χ.ΣΟΥΛΙΩΤΗ, Φ.ΓΕΡΟΝΤΑΚΗΣ

ΣΤΑΤΙΚΗ ΜΕΛΕΤΗ:
ΑΡΤΕΜΙΣ
ΣΥΜΒΟΥΛΟΙ ΜΗΧΑΝΙΚΟΙ ΕΠΕ

ΜΕΛΕΤΗ Η/Μ ΕΓΚΑΤΑΣΤΑΣΕΩΝ :
Κ.ΓΕΩΡΓΑΚΟΠΟΥΛΟΣ-
ΣΠ.ΤΣΑΝΤΕΣ & ΣΙΑ Ε.Ε.

ΘΕΜΑ:

ΑΡΜΟΙ ΔΙΑΣΤΟΛΗΣ

ΕΣΩΤΕΡΙΚΟΣ ΓΩΝΙΑΚΟΣ ΠΥΡΑΝΤΟΧΟΣ ΑΡΜΟΣ ΔΙΑΣΤΟΛΗΣ 100mm ΣΕ ΕΜΦΑΝΕΣ ΟΠΛΙΣΜΕΝΟ ΣΚΥΡΟΔΕΜΑ Ή ΕΠΙΧΡΙΣΜΕΝΗ ΟΠΤΟΠΛΙΝΘΟΔΟΜΗ

ΟΡΙΖΟΝΤΙΑ ΤΟΜΗ

ΚΛΙΜΑΚΑ: **1:1**

ΗΜΕΡΟΜΗΝΙΑ:
ΣΕΠΤΕΜΒΡΙΟΣ 2019

ΑΡΙΘΜΟΣ ΣΧΕΔΙΟΥ:

Λ.08.06

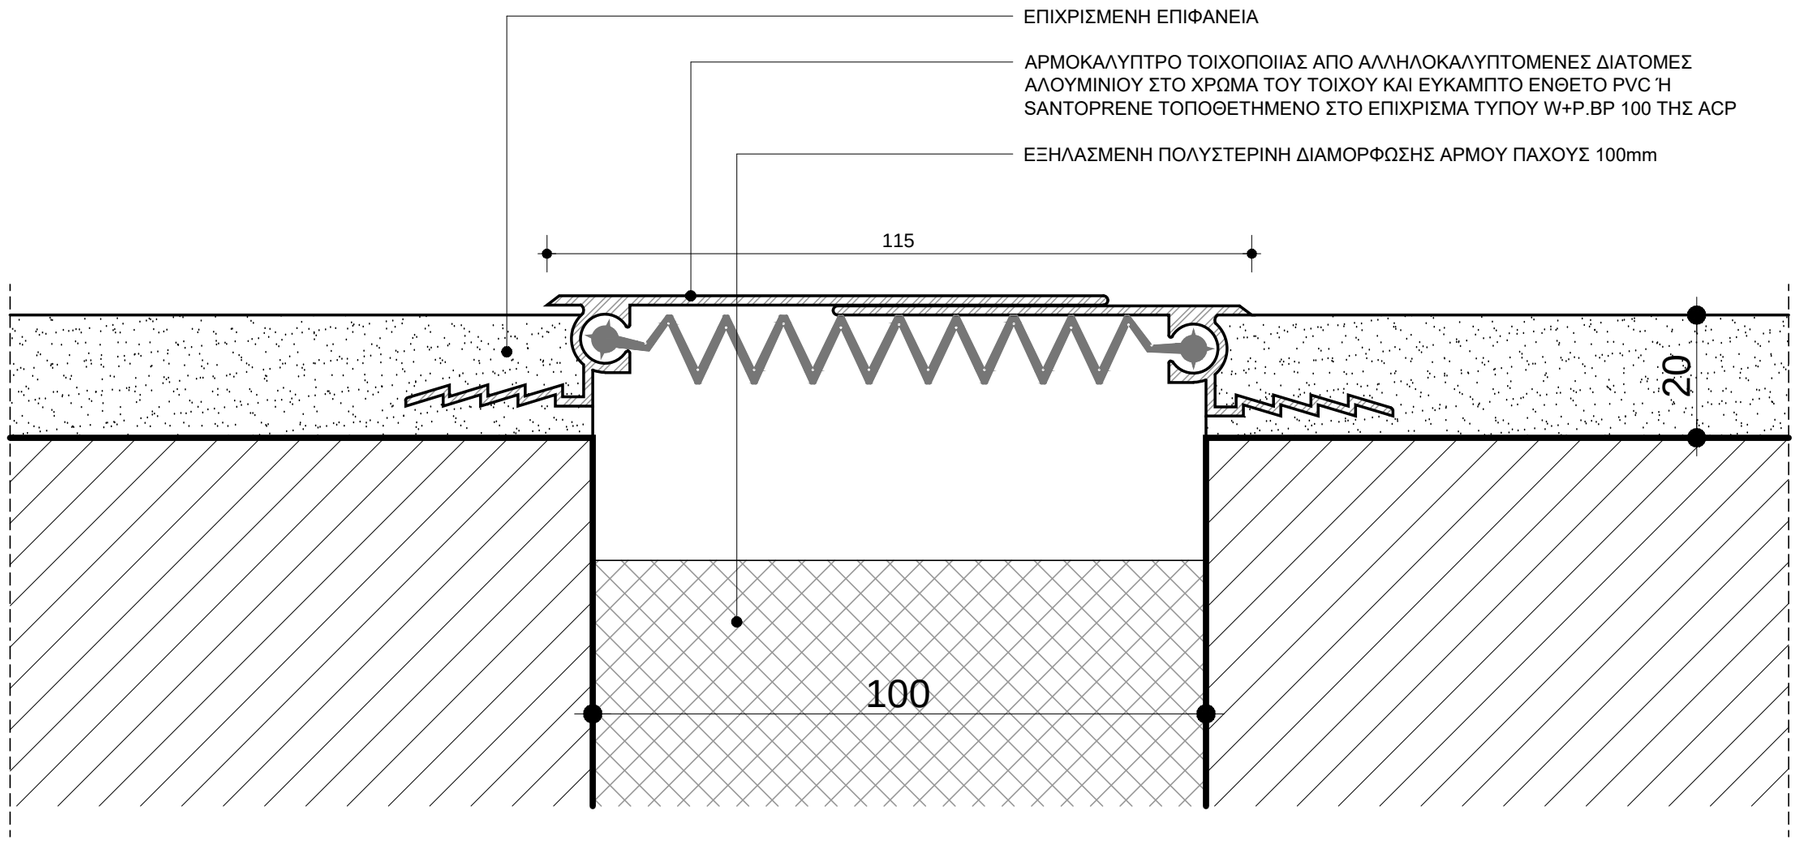

ΣΗΜΕΙΩΣΕΙΣ :

- ΤΑ ΕΙΔΙΚΑ ΧΑΡΑΚΤΗΡΙΣΤΙΚΑ ΤΩΝ ΤΟΙΧΟΠΟΙΙΩΝ ΚΑΙ ΤΩΝ ΑΡΜΩΝ ΔΙΑΣΤΟΛΗΣ ΔΙΔΟΝΤΑΙ ΣΤΗ ΣΧΕΤΙΚΗ "ΤΕΧΝΙΚΗ ΠΕΡΙΓΡΑΦΗ"
- ΟΙ ΔΙΑΣΤΑΣΕΙΣ ΔΙΔΟΝΤΑΙ ΣΕ ΧΙΛΙΟΣΤΑ (mm)

ΕΛΛΗΝΙΚΗ ΔΗΜΟΚΡΑΤΙΑ

ΙΟΝΙΟ ΠΑΝΕΠΙΣΤΗΜΙΟ

ΔΙΕΥΘΥΝΣΗ
ΤΕΧΝΙΚΩΝ ΥΠΗΡΕΣΙΩΝ

ΚΤΙΡΙΟ ΤΜΗΜΑΤΟΣ ΜΟΥΣΙΚΩΝ ΣΠΟΥΔΩΝ ΣΤΟ ΟΙΚΟΠΕΔΟ Ε.Α.Σ.Κ.

ΑΡΧΙΤΕΚΤΟΝΙΚΗ ΜΕΛΕΤΗ ΕΦΑΡΜΟΓΗΣ

9η ΠΑΡΟΔΟΣ Δ.ΘΕΟΤΟΚΗ
ΠΕΡΙΟΧΗ ΠΑΛΛΑΔΑ -
Ο.Τ. 379, ΚΕΡΚΥΡΑ

ΑΡΧΙΤΕΚΤΟΝΙΚΗ ΜΕΛΕΤΗ :
Δ.ΒΑΣΙΛΟΠΟΥΛΟΣ

ΣΥΝΕΡΓΑΤΕΣ ΑΡΧΙΤΕΚΤΟΝΕΣ :
Σ.ΚΟΛΟΒΟΥ, Ε.ΝΤΟΥΡΜΑ,
Χ.ΣΟΥΛΙΩΤΗ, Φ.ΓΕΡΟΝΤΑΚΗΣ

ΣΤΑΤΙΚΗ ΜΕΛΕΤΗ:
ΑΡΤΕΜΙΣ
ΣΥΜΒΟΥΛΟΙ ΜΗΧΑΝΙΚΟΙ ΕΠΕ

ΜΕΛΕΤΗ Η/Μ ΕΓΚΑΤΑΣΤΑΣΕΩΝ :
Κ.ΓΕΩΡΓΑΚΟΠΟΥΛΟΣ-
ΣΠ.ΤΣΑΝΤΕΣ & ΣΙΑ Ε.Ε.

ΘΕΜΑ:

ΑΡΜΟΙ ΔΙΑΣΤΟΛΗΣ

ΕΣΩΤΕΡΙΚΟΣ ΟΜΟΕΠΙΠΕΔΟΣ ΑΡΜΟΣ ΔΙΑΣΤΟΛΗΣ 100mm ΣΕ ΕΠΙΧΡΙΣΜΕΝΗ ΟΠΤΟΠΛΙΝΘΟΔΟΜΗ

ΟΡΙΖΟΝΤΙΑ ΤΟΜΗ

ΚΛΙΜΑΚΑ: **1:1**

ΗΜΕΡΟΜΗΝΙΑ:
ΣΕΠΤΕΜΒΡΙΟΣ 2019

ΑΡΙΘΜΟΣ ΣΧΕΔΙΟΥ:

Λ.08.07

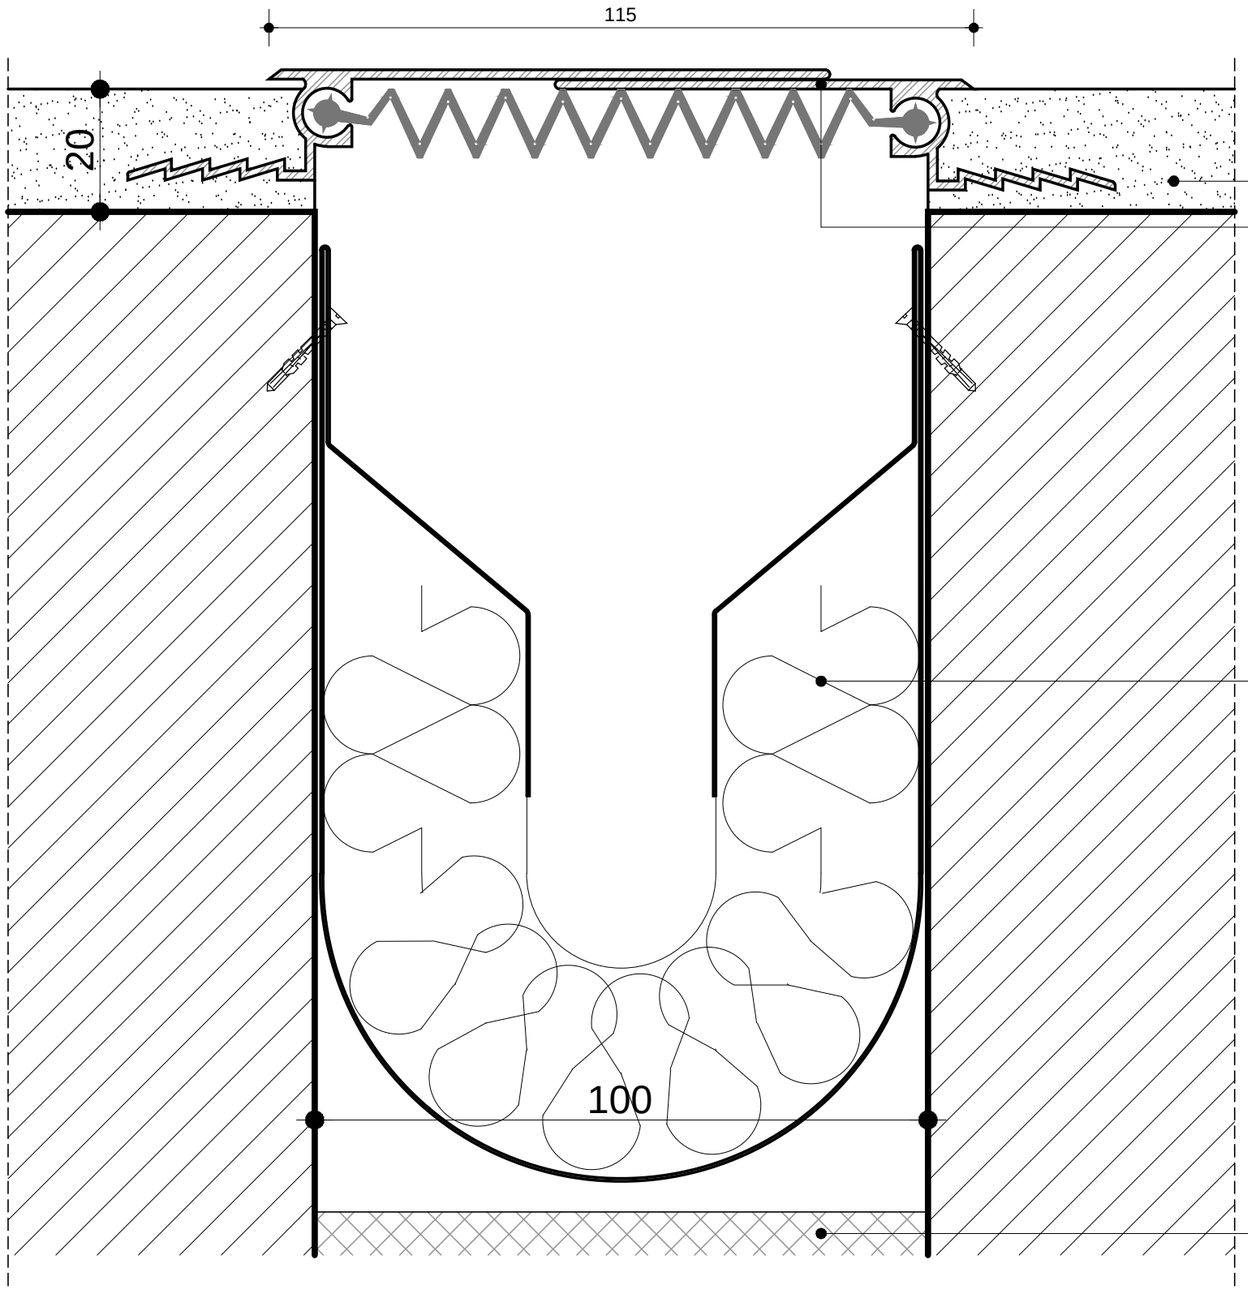

ΕΠΙΧΡΙΣΜΕΝΗ ΕΠΙΦΑΝΕΙΑ

ΑΡΜΟΚΑΛΥΠΤΡΟ ΤΟΙΧΟΠΟΙΙΑΣ ΑΠΟ ΑΛΛΗΛΟΚΑΛΥΠΤΟΜΕΝΕΣ ΔΙΑΤΟΜΕΣ ΑΛΟΥΜΙΝΙΟΥ ΣΤΟ ΧΡΩΜΑ ΤΟΥ ΤΟΙΧΟΥ ΚΑΙ ΕΥΚΑΜΠΤΟ ΕΝΘΕΤΟ PVC Ή SANTOPRENE ΤΟΠΟΘΕΤΗΜΕΝΟ ΣΤΟ ΕΠΙΧΡΙΣΜΑ ΤΥΠΟΥ W+P.BP 100 ΤΗΣ ACP

ΠΥΡΟΦΡΑΓΗ ΑΠΟ ΑΝΟΞΕΙΔΩΤΟ ΕΛΑΣΜΑ AISI 430 Ή 304 ΠΑΧΟΥΣ 0.3mm ΚΑΙ ΚΕΡΑΜΟΒΑΜΒΑΚΑ ΤΥΠΟΥ PYROBARRIER FwB 100 ΤΗΣ ACP

ΕΞΗΛΑΣΜΕΝΗ ΠΟΛΥΣΤΕΡΙΝΗ ΔΙΑΜΟΡΦΩΣΗΣ ΑΡΜΟΥ ΠΑΧΟΥΣ 100mm

ΣΗΜΕΙΩΣΕΙΣ :

- ΤΑ ΕΙΔΙΚΑ ΧΑΡΑΚΤΗΡΙΣΤΙΚΑ ΤΩΝ ΤΟΙΧΟΠΟΙΙΩΝ ΚΑΙ ΤΩΝ ΑΡΜΩΝ ΔΙΑΣΤΟΛΗΣ ΔΙΔΟΝΤΑΙ ΣΤΗ ΣΧΕΤΙΚΗ "ΤΕΧΝΙΚΗ ΠΕΡΙΓΡΑΦΗ"
- ΟΙ ΔΙΑΣΤΑΣΕΙΣ ΔΙΔΟΝΤΑΙ ΣΕ ΧΙΛΙΟΣΤΑ (mm)

ΕΛΛΗΝΙΚΗ ΔΗΜΟΚΡΑΤΙΑ

ΙΟΝΙΟ ΠΑΝΕΠΙΣΤΗΜΙΟ

ΔΙΕΥΘΥΝΣΗ
ΤΕΧΝΙΚΩΝ ΥΠΗΡΕΣΙΩΝ

ΚΤΙΡΙΟ ΤΜΗΜΑΤΟΣ ΜΟΥΣΙΚΩΝ ΣΠΟΥΔΩΝ ΣΤΟ ΟΙΚΟΠΕΔΟ Ε.Α.Σ.Κ.

ΑΡΧΙΤΕΚΤΟΝΙΚΗ ΜΕΛΕΤΗ ΕΦΑΡΜΟΓΗΣ

9η ΠΑΡΟΔΟΣ Δ.ΘΕΟΤΟΚΗ
ΠΕΡΙΟΧΗ ΠΑΛΛΑΔΑ -
Ο.Τ. 379, ΚΕΡΚΥΡΑ

ΑΡΧΙΤΕΚΤΟΝΙΚΗ ΜΕΛΕΤΗ :
Δ.ΒΑΣΙΛΟΠΟΥΛΟΣ

ΣΥΝΕΡΓΑΤΕΣ ΑΡΧΙΤΕΚΤΟΝΕΣ :
Σ.ΚΟΛΟΒΟΥ, Ε.ΝΤΟΥΡΜΑ,
Χ.ΣΟΥΛΙΩΤΗ, Φ.ΓΕΡΟΝΤΑΚΗΣ

ΣΤΑΤΙΚΗ ΜΕΛΕΤΗ:
ΑΡΤΕΜΙΣ
ΣΥΜΒΟΥΛΟΙ ΜΗΧΑΝΙΚΟΙ ΕΠΕ

ΜΕΛΕΤΗ Η/Μ ΕΓΚΑΤΑΣΤΑΣΕΩΝ :
Κ.ΓΕΩΡΓΑΚΟΠΟΥΛΟΣ-
ΣΠ.ΤΣΑΝΤΕΣ & ΣΙΑ Ε.Ε.

ΘΕΜΑ:

ΑΡΜΟΙ ΔΙΑΣΤΟΛΗΣ

ΕΣΩΤΕΡΙΚΟΣ ΟΜΟΕΠΙΠΕΔΟΣ ΠΥΡΑΝΤΟΧΟΣ ΑΡΜΟΣ ΔΙΑΣΤΟΛΗΣ 100mm ΣΕ ΕΠΙΧΡΙΣΜΕΝΗ ΟΠΤΟΠΛΙΝΘΟΔΟΜΗ

ΟΡΙΖΟΝΤΙΑ ΤΟΜΗ

ΚΛΙΜΑΚΑ: **1:1**

ΗΜΕΡΟΜΗΝΙΑ:
ΣΕΠΤΕΜΒΡΙΟΣ 2019

ΑΡΙΘΜΟΣ ΣΧΕΔΙΟΥ:

Λ.08.08

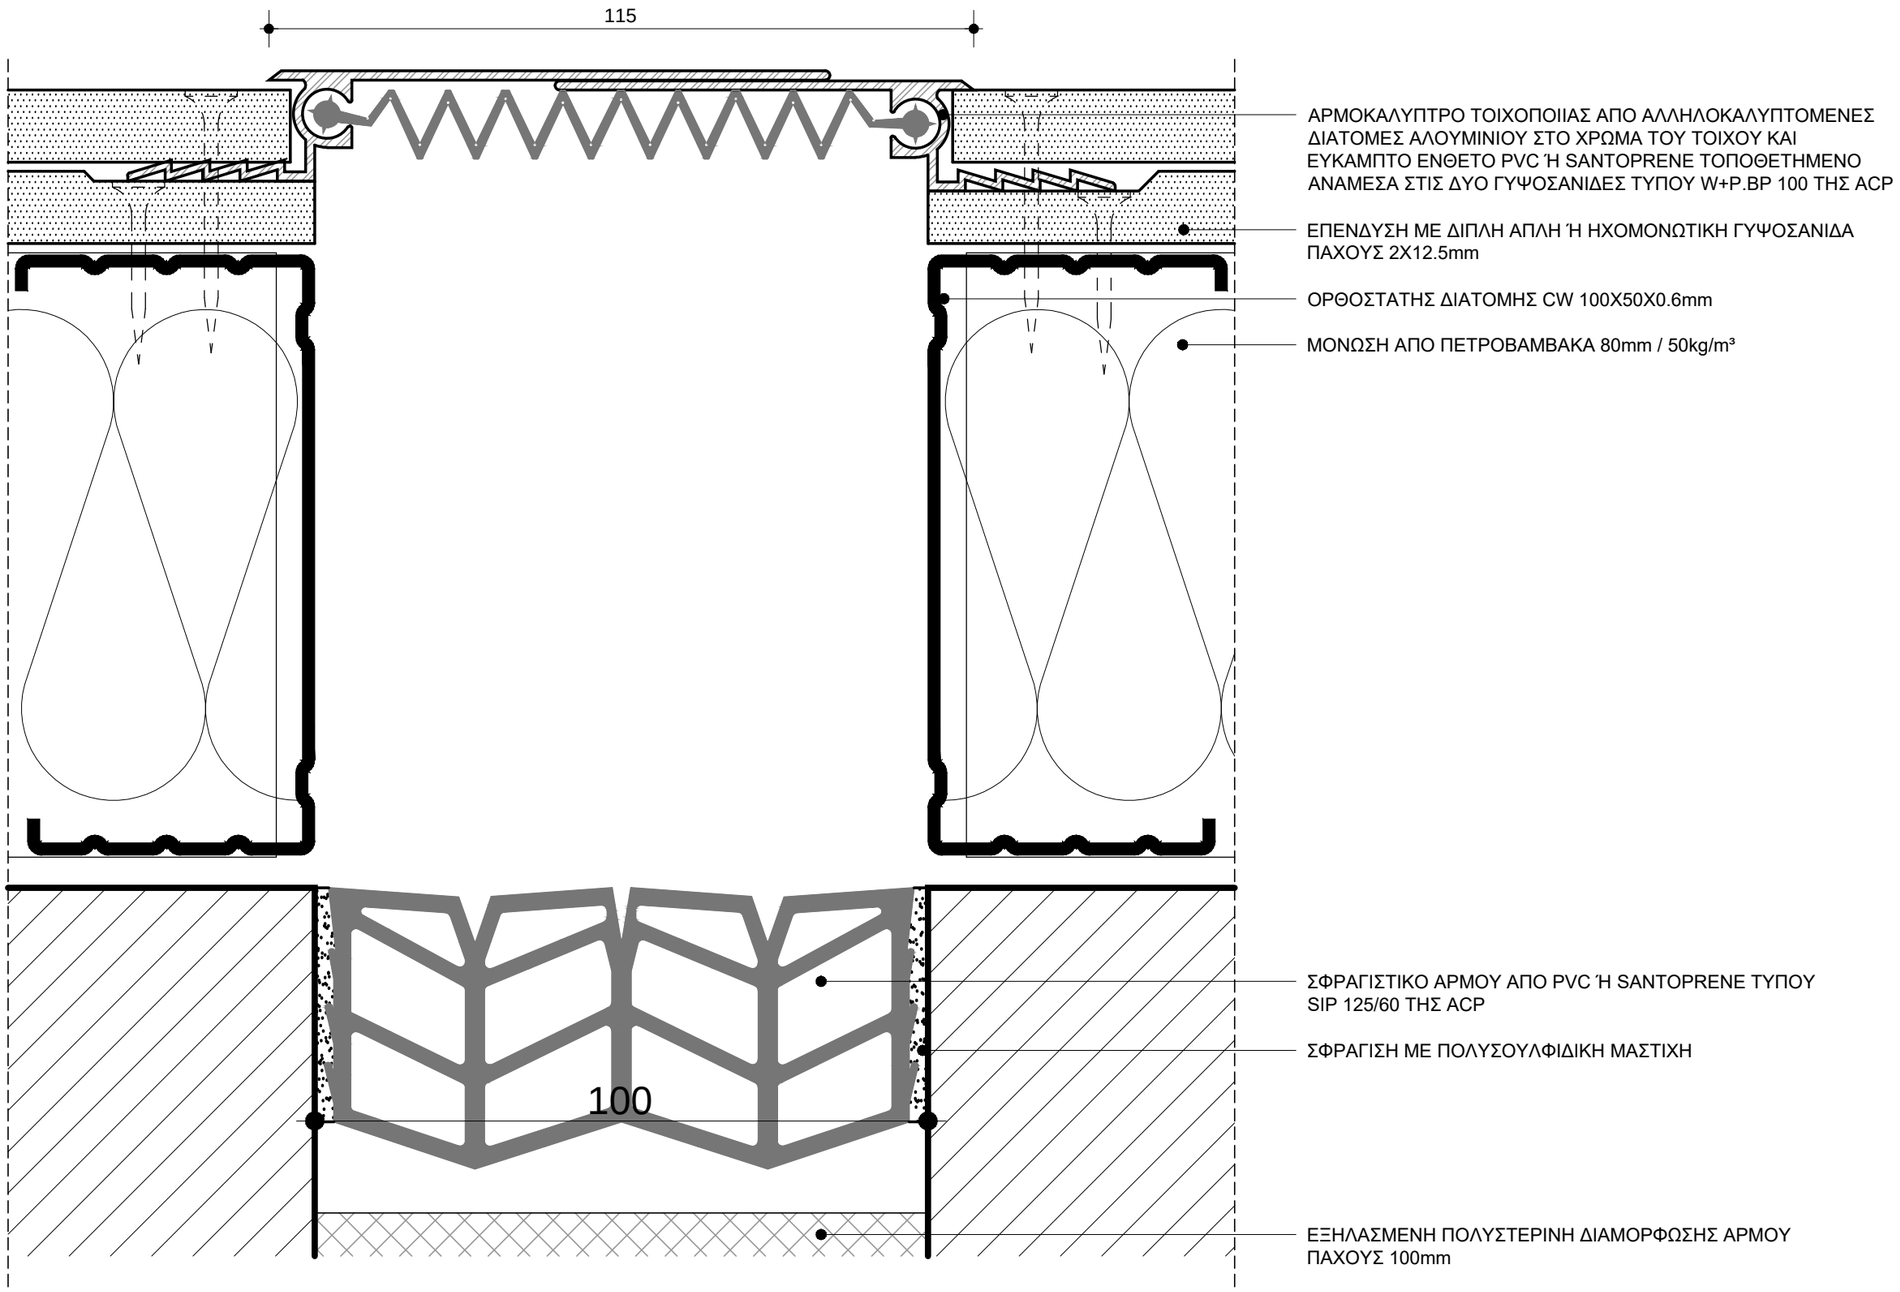

ΣΗΜΕΙΩΣΕΙΣ :

- ΤΑ ΕΙΔΙΚΑ ΧΑΡΑΚΤΗΡΙΣΤΙΚΑ ΤΩΝ ΤΟΙΧΟΠΟΙΙΩΝ ΚΑΙ ΤΩΝ ΑΡΜΩΝ ΔΙΑΣΤΟΛΗΣ ΔΙΔΟΝΤΑΙ ΣΤΗ ΣΧΕΤΙΚΗ "ΤΕΧΝΙΚΗ ΠΕΡΙΓΡΑΦΗ"
- ΟΙ ΔΙΑΣΤΑΣΕΙΣ ΔΙΔΟΝΤΑΙ ΣΕ ΧΙΛΙΟΣΤΑ (mm)

ΕΛΛΗΝΙΚΗ ΔΗΜΟΚΡΑΤΙΑ

ΙΟΝΙΟ ΠΑΝΕΠΙΣΤΗΜΙΟ

ΔΙΕΥΘΥΝΣΗ
ΤΕΧΝΙΚΩΝ ΥΠΗΡΕΣΙΩΝ

ΚΤΙΡΙΟ ΤΜΗΜΑΤΟΣ ΜΟΥΣΙΚΩΝ ΣΠΟΥΔΩΝ ΣΤΟ ΟΙΚΟΠΕΔΟ Ε.Α.Σ.Κ.

ΑΡΧΙΤΕΚΤΟΝΙΚΗ ΜΕΛΕΤΗ ΕΦΑΡΜΟΓΗΣ

9η ΠΑΡΟΔΟΣ Δ.ΘΕΟΤΟΚΗ
ΠΕΡΙΟΧΗ ΠΑΛΛΑΔΑ -
Ο.Τ. 379, ΚΕΡΚΥΡΑ

ΑΡΧΙΤΕΚΤΟΝΙΚΗ ΜΕΛΕΤΗ :
Δ.ΒΑΣΙΛΟΠΟΥΛΟΣ
ΣΥΝΕΡΓΑΤΕΣ ΑΡΧΙΤΕΚΤΟΝΕΣ :
Σ.ΚΟΛΟΒΟΥ, Ε.ΝΤΟΥΡΜΑ,
Χ.ΣΟΥΛΙΩΤΗ, Φ.ΓΕΡΟΝΤΑΚΗΣ
ΣΤΑΤΙΚΗ ΜΕΛΕΤΗ:
ΑΡΤΕΜΙΣ
ΣΥΜΒΟΥΛΟΙ ΜΗΧΑΝΙΚΟΙ ΕΠΕ
ΜΕΛΕΤΗ Η/Μ ΕΓΚΑΤΑΣΤΑΣΕΩΝ :
Κ.ΓΕΩΡΓΑΚΟΠΟΥΛΟΣ-
ΣΠ.ΤΣΑΝΤΕΣ & ΣΙΑ Ε.Ε.

ΘΕΜΑ:

ΑΡΜΟΙ ΔΙΑΣΤΟΛΗΣ

ΕΣΩΤΕΡΙΚΟΣ ΟΜΟΕΠΙΠΕΔΟΣ ΑΡΜΟΣ ΔΙΑΣΤΟΛΗΣ 100mm ΣΕ ΕΠΕΝΔΥΣΗ ΜΕ ΓΥΨΟΣΑΝΙΔΑ

ΟΡΙΖΟΝΤΙΑ ΤΟΜΗ

ΚΛΙΜΑΚΑ: **1:1**

ΗΜΕΡΟΜΗΝΙΑ:
ΣΕΠΤΕΜΒΡΙΟΣ 2019

ΑΡΙΘΜΟΣ ΣΧΕΔΙΟΥ:

Λ.08.09

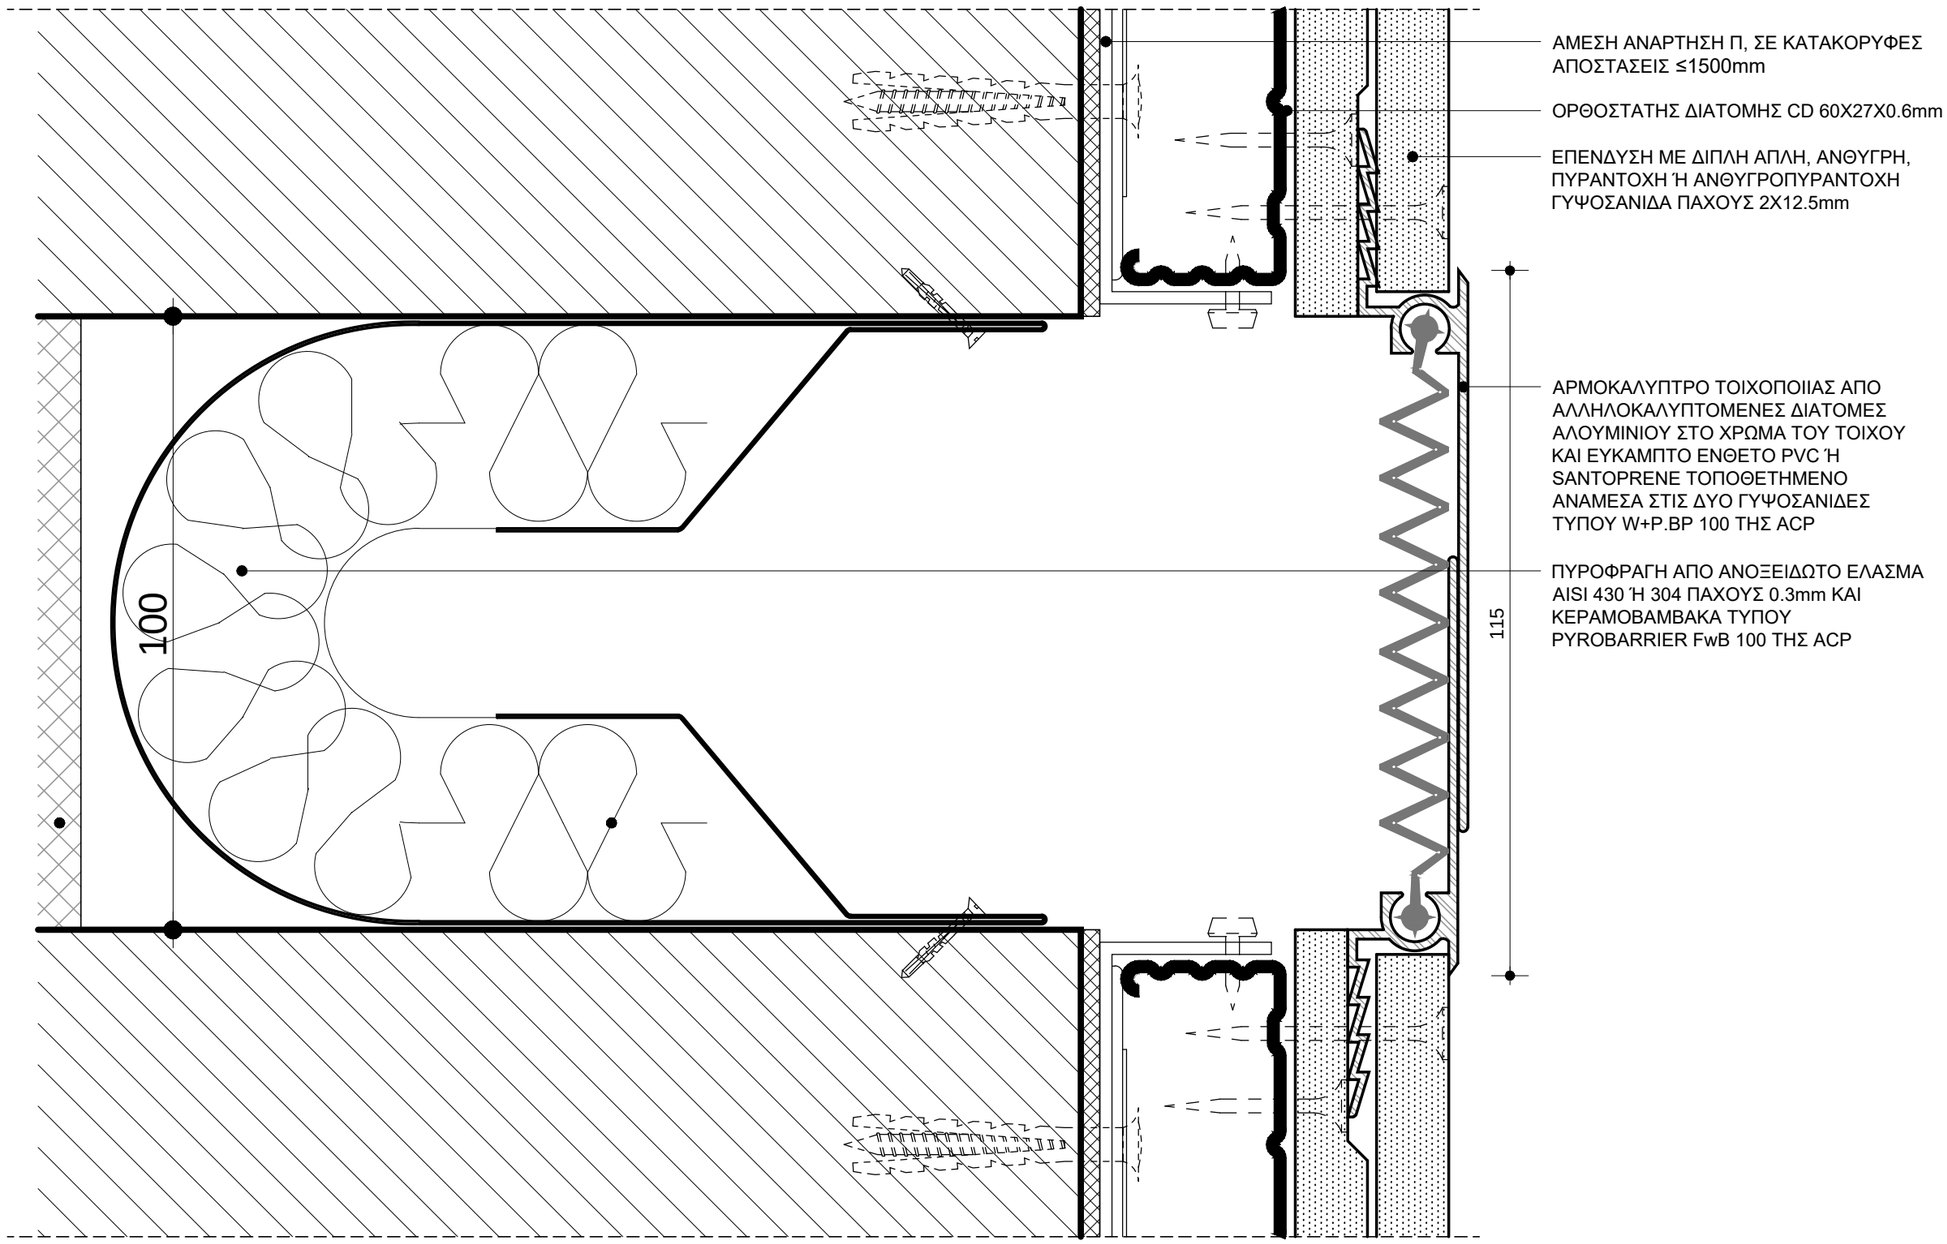

ΣΗΜΕΙΩΣΕΙΣ :

- ΤΑ ΕΙΔΙΚΑ ΧΑΡΑΚΤΗΡΙΣΤΙΚΑ ΤΩΝ ΤΟΙΧΟΠΟΙΙΩΝ ΚΑΙ ΤΩΝ ΑΡΜΩΝ ΔΙΑΣΤΟΛΗΣ ΔΙΔΟΝΤΑΙ ΣΤΗ ΣΧΕΤΙΚΗ "ΤΕΧΝΙΚΗ ΠΕΡΙΓΡΑΦΗ"
- ΟΙ ΔΙΑΣΤΑΣΕΙΣ ΔΙΔΟΝΤΑΙ ΣΕ ΧΙΛΙΟΣΤΑ (mm)

ΕΛΛΗΝΙΚΗ ΔΗΜΟΚΡΑΤΙΑ

ΙΟΝΙΟ ΠΑΝΕΠΙΣΤΗΜΙΟ

ΔΙΕΥΘΥΝΣΗ
ΤΕΧΝΙΚΩΝ ΥΠΗΡΕΣΙΩΝ

ΚΤΙΡΙΟ ΤΜΗΜΑΤΟΣ ΜΟΥΣΙΚΩΝ ΣΠΟΥΔΩΝ ΣΤΟ ΟΙΚΟΠΕΔΟ Ε.Α.Σ.Κ.

ΑΡΧΙΤΕΚΤΟΝΙΚΗ ΜΕΛΕΤΗ ΕΦΑΡΜΟΓΗΣ

9η ΠΑΡΟΔΟΣ Δ.ΘΕΟΤΟΚΗ
ΠΕΡΙΟΧΗ ΠΑΛΛΑΔΑ -
Ο.Τ. 379, ΚΕΡΚΥΡΑ

ΑΡΧΙΤΕΚΤΟΝΙΚΗ ΜΕΛΕΤΗ :
Δ.ΒΑΣΙΛΟΠΟΥΛΟΣ

ΣΥΝΕΡΓΑΤΕΣ ΑΡΧΙΤΕΚΤΟΝΕΣ :
Σ.ΚΟΛΟΒΟΥ, Ε.ΝΤΟΥΡΜΑ,
Χ.ΣΟΥΛΙΩΤΗ, Φ.ΓΕΡΟΝΤΑΚΗΣ

ΣΤΑΤΙΚΗ ΜΕΛΕΤΗ:
ΑΡΤΕΜΙΣ
ΣΥΜΒΟΥΛΟΙ ΜΗΧΑΝΙΚΟΙ ΕΠΕ

ΜΕΛΕΤΗ Η/Μ ΕΓΚΑΤΑΣΤΑΣΕΩΝ :
Κ.ΓΕΩΡΓΑΚΟΠΟΥΛΟΣ-
ΣΠ.ΤΣΑΝΤΕΣ & ΣΙΑ Ε.Ε.

ΘΕΜΑ:

ΑΡΜΟΙ ΔΙΑΣΤΟΛΗΣ

ΕΣΩΤΕΡΙΚΟΣ ΟΜΟΕΠΙΠΕΔΟΣ ΠΥΡΑΝΤΟΧΟΣ ΑΡΜΟΣ ΔΙΑΣΤΟΛΗΣ 100mm ΣΕ ΕΠΕΝΔΥΣΗ ΜΕ ΓΥΨΟΣΑΝΙΔΑ

ΟΡΙΖΟΝΤΙΑ ΤΟΜΗ

ΚΛΙΜΑΚΑ: **1:1**

ΗΜΕΡΟΜΗΝΙΑ:
ΣΕΠΤΕΜΒΡΙΟΣ 2019

ΑΡΙΘΜΟΣ ΣΧΕΔΙΟΥ:

Λ.08.10

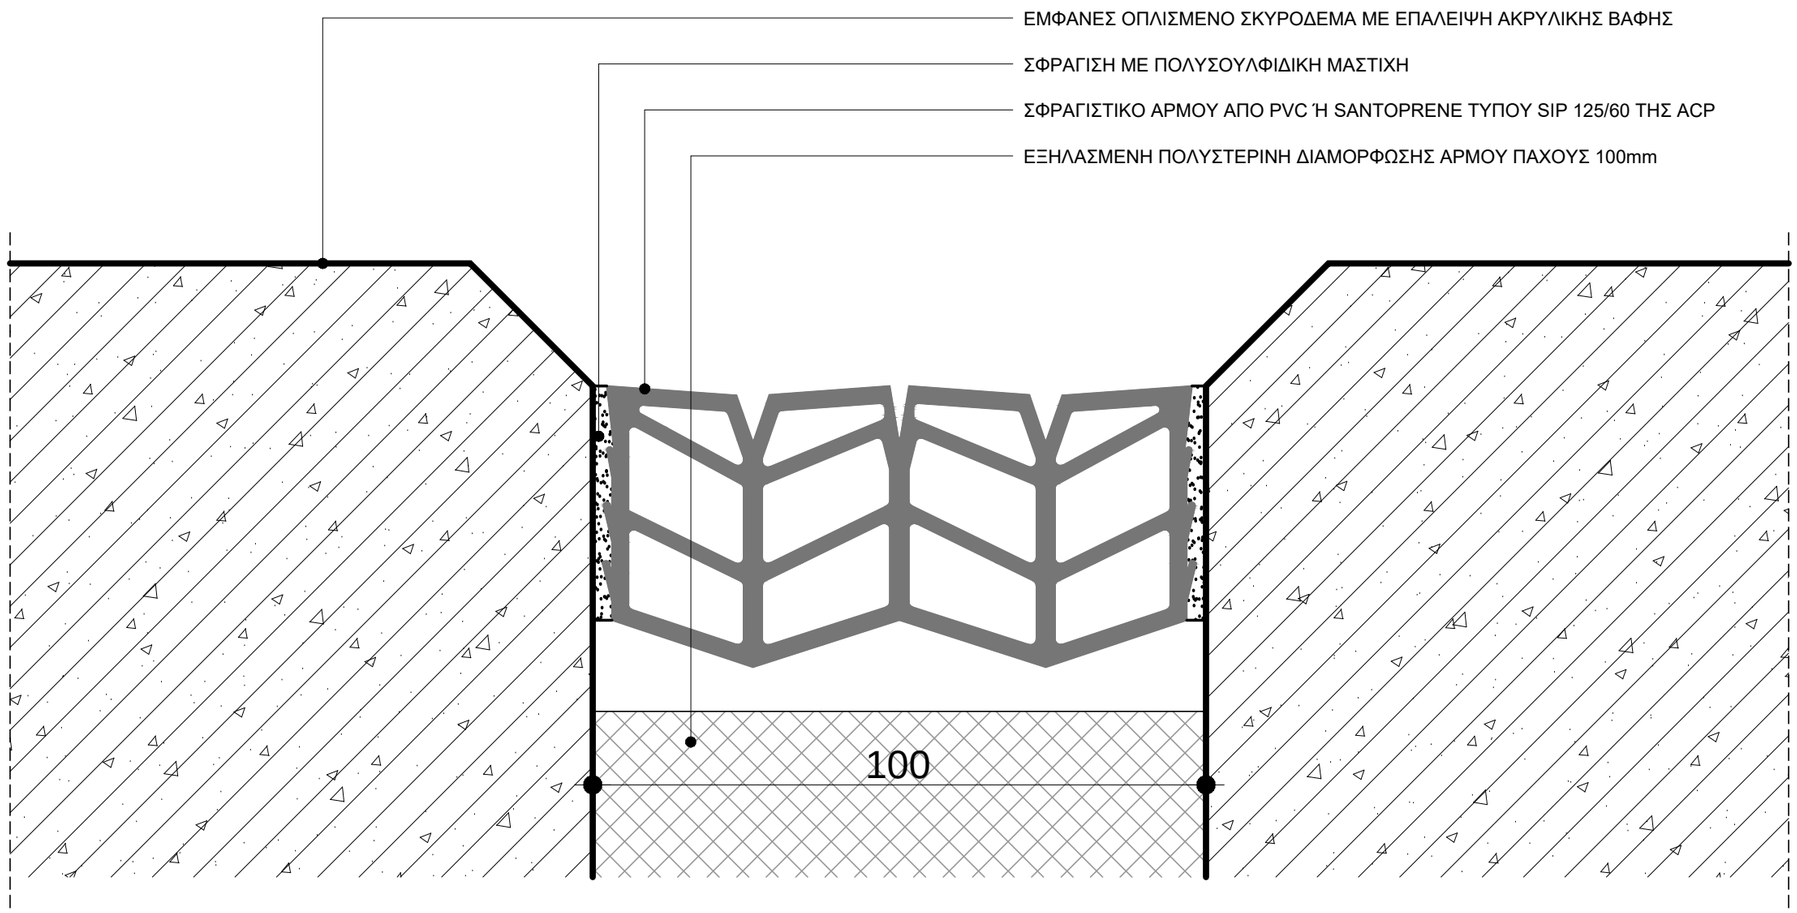

ΣΗΜΕΙΩΣΕΙΣ :

- ΤΑ ΕΙΔΙΚΑ ΧΑΡΑΚΤΗΡΙΣΤΙΚΑ ΤΩΝ ΤΟΙΧΟΠΟΙΙΩΝ ΚΑΙ ΤΩΝ ΑΡΜΩΝ ΔΙΑΣΤΟΛΗΣ ΔΙΔΟΝΤΑΙ ΣΤΗ ΣΧΕΤΙΚΗ "ΤΕΧΝΙΚΗ ΠΕΡΙΓΡΑΦΗ"
- ΟΙ ΔΙΑΣΤΑΣΕΙΣ ΔΙΔΟΝΤΑΙ ΣΕ ΧΙΛΙΟΣΤΑ (mm)

ΕΛΛΗΝΙΚΗ ΔΗΜΟΚΡΑΤΙΑ

ΙΟΝΙΟ ΠΑΝΕΠΙΣΤΗΜΙΟ

ΔΙΕΥΘΥΝΣΗ
ΤΕΧΝΙΚΩΝ ΥΠΗΡΕΣΙΩΝ

ΚΤΙΡΙΟ ΤΜΗΜΑΤΟΣ ΜΟΥΣΙΚΩΝ ΣΠΟΥΔΩΝ ΣΤΟ ΟΙΚΟΠΕΔΟ Ε.Α.Σ.Κ.

ΑΡΧΙΤΕΚΤΟΝΙΚΗ ΜΕΛΕΤΗ ΕΦΑΡΜΟΓΗΣ

9η ΠΑΡΟΔΟΣ Δ.ΘΕΟΤΟΚΗ
ΠΕΡΙΟΧΗ ΠΑΛΛΑΔΑ -
Ο.Τ. 379, ΚΕΡΚΥΡΑ

ΑΡΧΙΤΕΚΤΟΝΙΚΗ ΜΕΛΕΤΗ :
Δ.ΒΑΣΙΛΟΠΟΥΛΟΣ

ΣΥΝΕΡΓΑΤΕΣ ΑΡΧΙΤΕΚΤΟΝΕΣ :
Σ.ΚΟΛΟΒΟΥ, Ε.ΝΤΟΥΡΜΑ,
Χ.ΣΟΥΛΙΩΤΗ, Φ.ΓΕΡΟΝΤΑΚΗΣ

ΣΤΑΤΙΚΗ ΜΕΛΕΤΗ:
ΑΡΤΕΜΙΣ
ΣΥΜΒΟΥΛΟΙ ΜΗΧΑΝΙΚΟΙ ΕΠΕ

ΜΕΛΕΤΗ Η/Μ ΕΓΚΑΤΑΣΤΑΣΕΩΝ :
Κ.ΓΕΩΡΓΑΚΟΠΟΥΛΟΣ-
ΣΠ.ΤΣΑΝΤΕΣ & ΣΙΑ Ε.Ε.

ΘΕΜΑ:

ΑΡΜΟΙ ΔΙΑΣΤΟΛΗΣ

ΕΣΩΤΕΡΙΚΟΣ ΟΜΟΕΠΙΠΕΔΟΣ ΑΡΜΟΣ ΔΙΑΣΤΟΛΗΣ 100mm ΣΕ ΕΜΦΑΝΕΣ ΟΠΛΙΣΜΕΝΟ ΣΚΥΡΟΔΕΜΑ

ΟΡΙΖΟΝΤΙΑ ΤΟΜΗ

ΚΛΙΜΑΚΑ: **1:1**

ΗΜΕΡΟΜΗΝΙΑ:
ΣΕΠΤΕΜΒΡΙΟΣ 2019

ΑΡΙΘΜΟΣ ΣΧΕΔΙΟΥ:

Λ.08.11

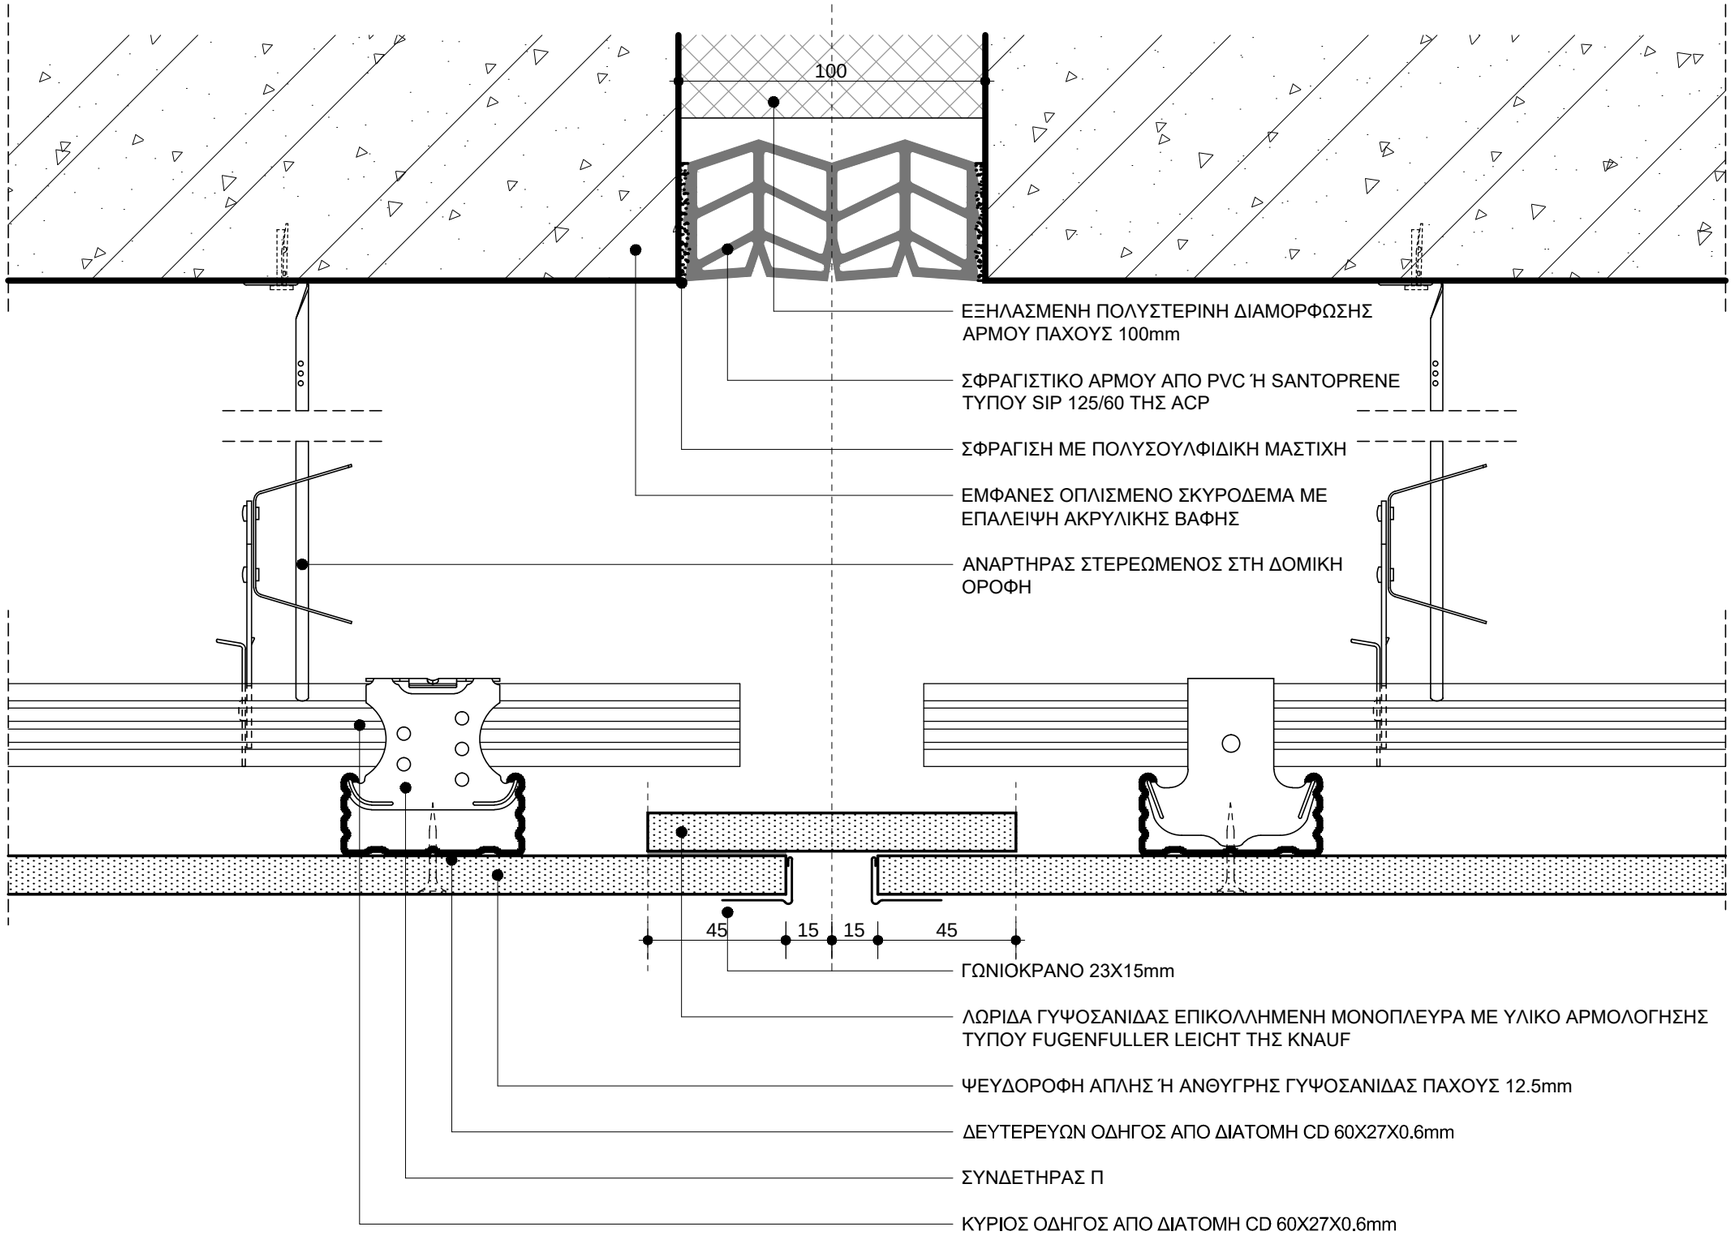

ΣΗΜΕΙΩΣΕΙΣ :

- ΤΑ ΕΙΔΙΚΑ ΧΑΡΑΚΤΗΡΙΣΤΙΚΑ ΤΩΝ ΤΟΙΧΟΠΟΙΙΩΝ ΚΑΙ ΤΩΝ ΑΡΜΩΝ ΔΙΑΣΤΟΛΗΣ ΔΙΔΟΝΤΑΙ ΣΤΗ ΣΧΕΤΙΚΗ "ΤΕΧΝΙΚΗ ΠΕΡΙΓΡΑΦΗ"
- ΟΙ ΔΙΑΣΤΑΣΕΙΣ ΔΙΔΟΝΤΑΙ ΣΕ ΧΙΛΙΟΣΤΑ (mm)

ΕΛΛΗΝΙΚΗ ΔΗΜΟΚΡΑΤΙΑ

ΙΟΝΙΟ ΠΑΝΕΠΙΣΤΗΜΙΟ

ΔΙΕΥΘΥΝΣΗ
ΤΕΧΝΙΚΩΝ ΥΠΗΡΕΣΙΩΝ

ΚΤΙΡΙΟ ΤΜΗΜΑΤΟΣ ΜΟΥΣΙΚΩΝ ΣΠΟΥΔΩΝ ΣΤΟ ΟΙΚΟΠΕΔΟ Ε.Α.Σ.Κ.

ΑΡΧΙΤΕΚΤΟΝΙΚΗ ΜΕΛΕΤΗ ΕΦΑΡΜΟΓΗΣ

9η ΠΑΡΟΔΟΣ Δ.ΘΕΟΤΟΚΗ
ΠΕΡΙΟΧΗ ΠΑΛΛΑΔΑ -
Ο.Τ. 379, ΚΕΡΚΥΡΑ

ΑΡΧΙΤΕΚΤΟΝΙΚΗ ΜΕΛΕΤΗ :
Δ.ΒΑΣΙΛΟΠΟΥΛΟΣ

ΣΥΝΕΡΓΑΤΕΣ ΑΡΧΙΤΕΚΤΟΝΕΣ :
Σ.ΚΟΛΟΒΟΥ, Ε.ΝΤΟΥΡΜΑ,
Χ.ΣΟΥΛΙΩΤΗ, Φ.ΓΕΡΟΝΤΑΚΗΣ

ΣΤΑΤΙΚΗ ΜΕΛΕΤΗ:
ΑΡΤΕΜΙΣ
ΣΥΜΒΟΥΛΟΙ ΜΗΧΑΝΙΚΟΙ ΕΠΕ

ΜΕΛΕΤΗ Η/Μ ΕΓΚΑΤΑΣΤΑΣΕΩΝ :
Κ.ΓΕΩΡΓΑΚΟΠΟΥΛΟΣ-
ΣΠ.ΤΣΑΝΤΕΣ & ΣΙΑ Ε.Ε.

ΘΕΜΑ:

ΑΡΜΟΙ ΔΙΑΣΤΟΛΗΣ

ΕΣΩΤΕΡΙΚΟΣ ΟΜΟΕΠΙΠΕΔΟΣ ΑΡΜΟΣ ΔΙΑΣΤΟΛΗΣ 100mm ΣΕ ΨΕΥΔΟΡΟΦΗ ΑΠΟ ΓΥΨΟΣΑΝΙΔΑ

ΚΛΙΜΑΚΑ: **1:2**

ΗΜΕΡΟΜΗΝΙΑ:
ΣΕΠΤΕΜΒΡΙΟΣ 2019

ΑΡΙΘΜΟΣ ΣΧΕΔΙΟΥ:

Λ.08.12

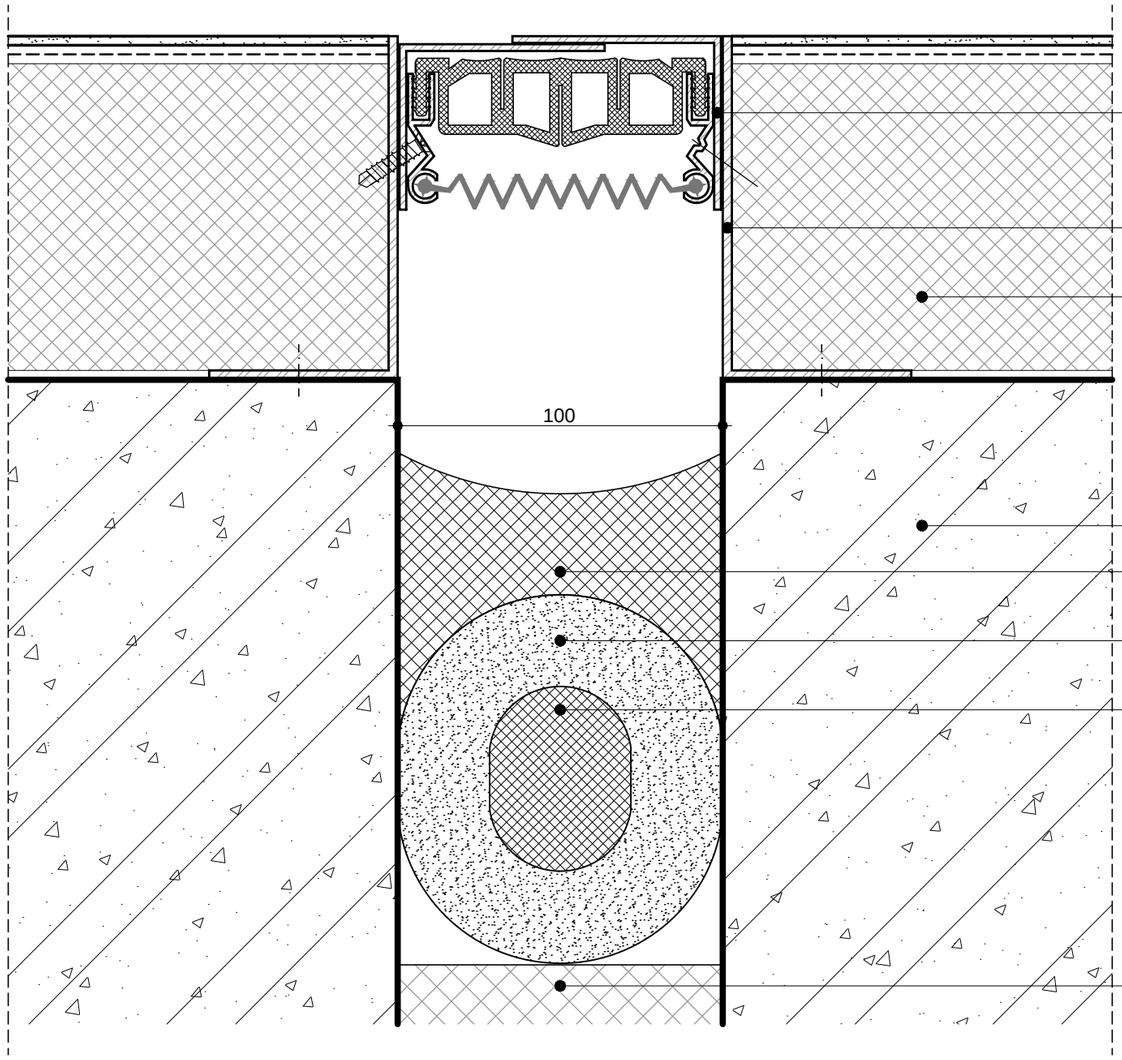

ΑΡΜΟΚΑΛΥΠΤΡΟ ΤΟΙΧΟΠΟΙΙΑΣ ΑΠΟ ΑΛΛΗΛΟΚΑΛΥΠΤΟΜΕΝΕΣ ΔΙΑΤΟΜΕΣ ΑΝΟΞΕΙΔΩΤΟΥ ΧΑΛΥΒΑ AISI 304 ΣΤΟ ΧΡΩΜΑ ΤΟΥ ΤΟΙΧΟΥ ΚΑΙ ΕΥΚΑΜΠΤΟ ΕΝΘΕΤΟ PVC Ή SANTOPRENE ΤΥΠΟΥ W.THR 100 ΤΗΣ ACP

ΓΩΝΙΑ ΓΑΛΒΑΝΙΣΜΕΝΗΣ ΛΑΜΑΡΙΝΑΣ ΓΙΑ ΤΗ ΣΤΗΡΙΞΗ ΤΟΥ ΑΡΜΟΚΑΛΥΠΤΡΟΥ ΠΑΧΟΥΣ 3mm

ΣΥΣΤΗΜΑ ΕΞΩΤΕΡΙΚΗΣ ΕΠΙΧΡΙΣΜΕΝΗΣ ΘΕΡΜΟΜΟΝΩΣΗΣ ΤΥΠΟΥ STO (ΒΛ. Λ.02.01)

ΥΠΟΣΤΥΛΩΜΑ ΟΠΛΙΣΜΕΝΟΥ ΣΚΥΡΟΔΕΜΑΤΟΣ

ΣΦΡΑΓΙΣΗ ΑΡΜΟΥ ΜΕ ΕΛΑΣΤΟΜΕΡΗ ΠΟΛΥΣΟΥΛΦΙΔΙΚΗ ΜΑΣΤΙΧΗ

ΣΩΛΗΝΑΣ ΑΠΟ ΔΙΟΓΚΩΜΕΝΟ ΠΟΛΥΑΙΘΥΛΕΝΙΟ ΩΣ ΥΠΟΒΑΣΗ ΕΦΑΡΜΟΓΗΣ ΤΟΥ ΣΦΡΑΓΙΣΤΙΚΟΥ ΥΛΙΚΟΥ

ΑΦΡΟΣ ΠΟΛΥΟΥΡΕΘΑΝΗΣ ΕΦΑΡΜΟΣΜΕΝΟΣ ΣΤΟ ΕΣΩΤΕΡΙΚΟ ΤΟΥ ΣΩΛΗΝΑ ΓΙΑ ΤΗ ΔΙΑΤΗΡΗΣΗ ΣΤΑΘΕΡΗΣ ΤΗΣ ΔΙΑΤΟΜΗΣ ΤΟΥ

ΕΞΗΛΑΣΜΕΝΗ ΠΟΛΥΣΤΕΡΙΝΗ ΔΙΑΜΟΡΦΩΣΗΣ ΑΡΜΟΥ ΠΑΧΟΥΣ 100mm

ΣΗΜΕΙΩΣΕΙΣ :

- ΤΑ ΕΙΔΙΚΑ ΧΑΡΑΚΤΗΡΙΣΤΙΚΑ ΤΩΝ ΤΟΙΧΟΠΟΙΙΩΝ ΚΑΙ ΤΩΝ ΑΡΜΩΝ ΔΙΑΣΤΟΛΗΣ ΔΙΔΟΝΤΑΙ ΣΤΗ ΣΧΕΤΙΚΗ "ΤΕΧΝΙΚΗ ΠΕΡΙΓΡΑΦΗ"
- ΟΙ ΔΙΑΣΤΑΣΕΙΣ ΔΙΔΟΝΤΑΙ ΣΕ ΧΙΛΙΟΣΤΑ (mm)

ΕΛΛΗΝΙΚΗ ΔΗΜΟΚΡΑΤΙΑ

ΙΟΝΙΟ ΠΑΝΕΠΙΣΤΗΜΙΟ

ΔΙΕΥΘΥΝΣΗ
ΤΕΧΝΙΚΩΝ ΥΠΗΡΕΣΙΩΝ

ΚΤΙΡΙΟ ΤΜΗΜΑΤΟΣ ΜΟΥΣΙΚΩΝ ΣΠΟΥΔΩΝ ΣΤΟ ΟΙΚΟΠΕΔΟ Ε.Α.Σ.Κ.

ΑΡΧΙΤΕΚΤΟΝΙΚΗ ΜΕΛΕΤΗ ΕΦΑΡΜΟΓΗΣ

9η ΠΑΡΟΔΟΣ Δ.ΘΕΟΤΟΚΗ
ΠΕΡΙΟΧΗ ΠΑΛΛΑΔΑ -
Ο.Τ. 379, ΚΕΡΚΥΡΑ

ΑΡΧΙΤΕΚΤΟΝΙΚΗ ΜΕΛΕΤΗ :
Δ.ΒΑΣΙΛΟΠΟΥΛΟΣ

ΣΥΝΕΡΓΑΤΕΣ ΑΡΧΙΤΕΚΤΟΝΕΣ :
Σ.ΚΟΛΟΒΟΥ, Ε.ΝΤΟΥΡΜΑ,
Χ.ΣΟΥΛΙΩΤΗ, Φ.ΓΕΡΟΝΤΑΚΗΣ

ΣΤΑΤΙΚΗ ΜΕΛΕΤΗ:
ΑΡΤΕΜΙΣ
ΣΥΜΒΟΥΛΟΙ ΜΗΧΑΝΙΚΟΙ ΕΠΕ

ΜΕΛΕΤΗ Η/Μ ΕΓΚΑΤΑΣΤΑΣΕΩΝ :
Κ.ΓΕΩΡΓΑΚΟΠΟΥΛΟΣ-
ΣΠ.ΤΣΑΝΤΕΣ & ΣΙΑ Ε.Ε.

ΘΕΜΑ:

ΑΡΜΟΙ ΔΙΑΣΤΟΛΗΣ

ΕΞΩΤΕΡΙΚΟΣ ΟΜΟΕΠΙΠΕΔΟΣ ΑΡΜΟΣ ΔΙΑΣΤΟΛΗΣ 100mm ΣΤΟ ΣΥΣΤΗΜΑ ΘΕΡΜΟΠΡΟΣΟΨΗΣ

ΟΡΙΖΟΝΤΙΑ ΤΟΜΗ

ΚΛΙΜΑΚΑ: **1:2**

ΗΜΕΡΟΜΗΝΙΑ:
ΣΕΠΤΕΜΒΡΙΟΣ 2019

ΑΡΙΘΜΟΣ ΣΧΕΔΙΟΥ:

Λ.08.13

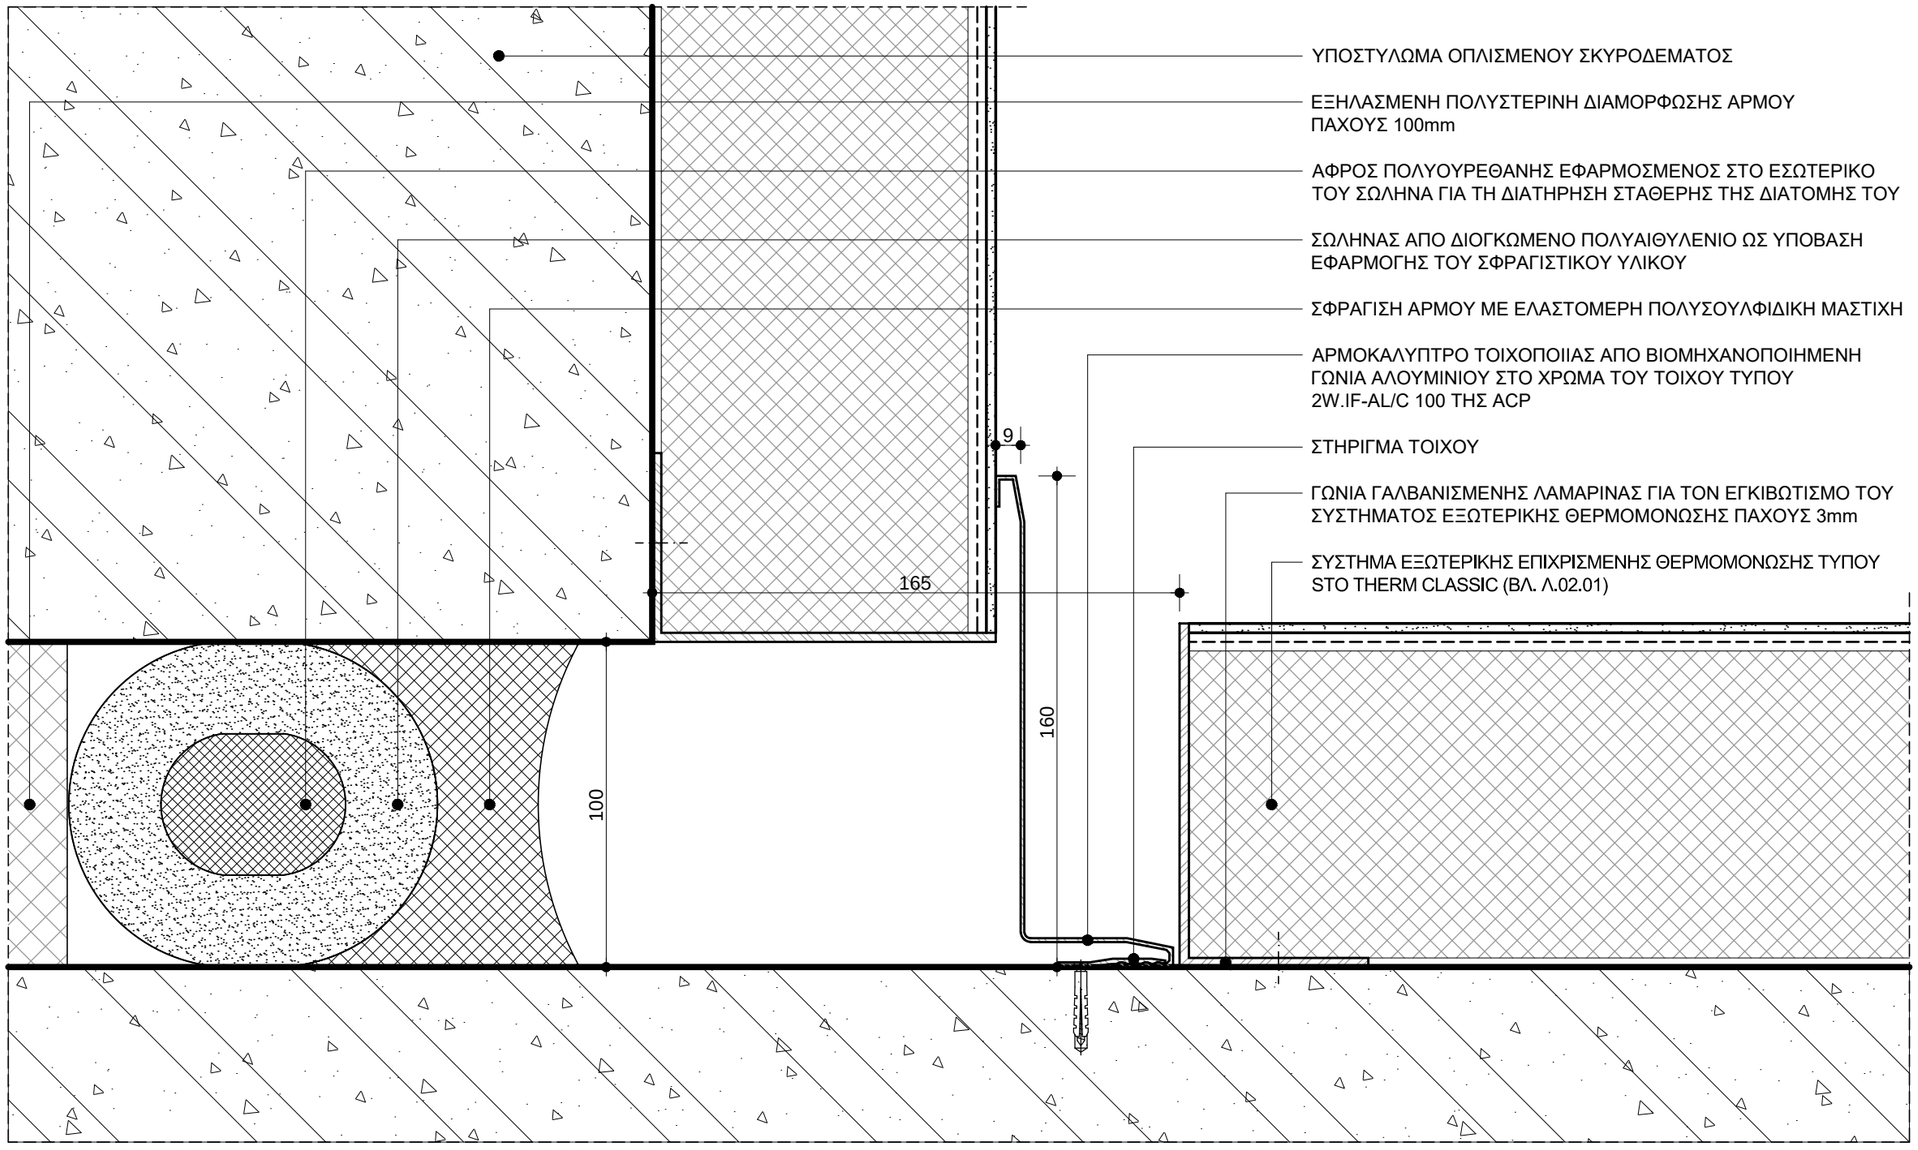

ΣΗΜΕΙΩΣΕΙΣ :

- ΤΑ ΕΙΔΙΚΑ ΧΑΡΑΚΤΗΡΙΣΤΙΚΑ ΤΩΝ ΤΟΙΧΟΠΟΙΙΩΝ ΚΑΙ ΤΩΝ ΑΡΜΩΝ ΔΙΑΣΤΟΛΗΣ ΔΙΔΟΝΤΑΙ ΣΤΗ ΣΧΕΤΙΚΗ "ΤΕΧΝΙΚΗ ΠΕΡΙΓΡΑΦΗ"
- ΟΙ ΔΙΑΣΤΑΣΕΙΣ ΔΙΔΟΝΤΑΙ ΣΕ ΧΙΛΙΟΣΤΑ (mm)

ΕΛΛΗΝΙΚΗ ΔΗΜΟΚΡΑΤΙΑ

ΙΟΝΙΟ ΠΑΝΕΠΙΣΤΗΜΙΟ

ΔΙΕΥΘΥΝΣΗ
ΤΕΧΝΙΚΩΝ ΥΠΗΡΕΣΙΩΝ

ΚΤΙΡΙΟ ΤΜΗΜΑΤΟΣ ΜΟΥΣΙΚΩΝ ΣΠΟΥΔΩΝ ΣΤΟ ΟΙΚΟΠΕΔΟ Ε.Α.Σ.Κ.

ΑΡΧΙΤΕΚΤΟΝΙΚΗ ΜΕΛΕΤΗ ΕΦΑΡΜΟΓΗΣ

9η ΠΑΡΟΔΟΣ Δ.ΘΕΟΤΟΚΗ
ΠΕΡΙΟΧΗ ΠΑΛΛΑΔΑ -
Ο.Τ. 379, ΚΕΡΚΥΡΑ

ΑΡΧΙΤΕΚΤΟΝΙΚΗ ΜΕΛΕΤΗ :
Δ.ΒΑΣΙΛΟΠΟΥΛΟΣ

ΣΥΝΕΡΓΑΤΕΣ ΑΡΧΙΤΕΚΤΟΝΕΣ :
Σ.ΚΟΛΟΒΟΥ, Ε.ΝΤΟΥΡΜΑ,
Χ.ΣΟΥΛΙΩΤΗ, Φ.ΓΕΡΟΝΤΑΚΗΣ

ΣΤΑΤΙΚΗ ΜΕΛΕΤΗ:
ΑΡΤΕΜΙΣ
ΣΥΜΒΟΥΛΟΙ ΜΗΧΑΝΙΚΟΙ ΕΠΕ

ΜΕΛΕΤΗ Η/Μ ΕΓΚΑΤΑΣΤΑΣΕΩΝ :
Κ.ΓΕΩΡΓΑΚΟΠΟΥΛΟΣ-
ΣΠ.ΤΣΑΝΤΕΣ & ΣΙΑ Ε.Ε.

ΘΕΜΑ:

ΑΡΜΟΙ ΔΙΑΣΤΟΛΗΣ

ΕΞΩΤΕΡΙΚΟΣ ΓΩΝΙΑΚΟΣ ΑΡΜΟΣ ΔΙΑΣΤΟΛΗΣ 100mm ΣΤΟ ΣΥΣΤΗΜΑ ΘΕΡΜΟΠΡΟΣΟΨΗΣ

ΟΡΙΖΟΝΤΙΑ ΤΟΜΗ

ΚΛΙΜΑΚΑ: **1:2**

ΗΜΕΡΟΜΗΝΙΑ:
ΣΕΠΤΕΜΒΡΙΟΣ 2019

ΑΡΙΘΜΟΣ ΣΧΕΔΙΟΥ:

Λ.08.14

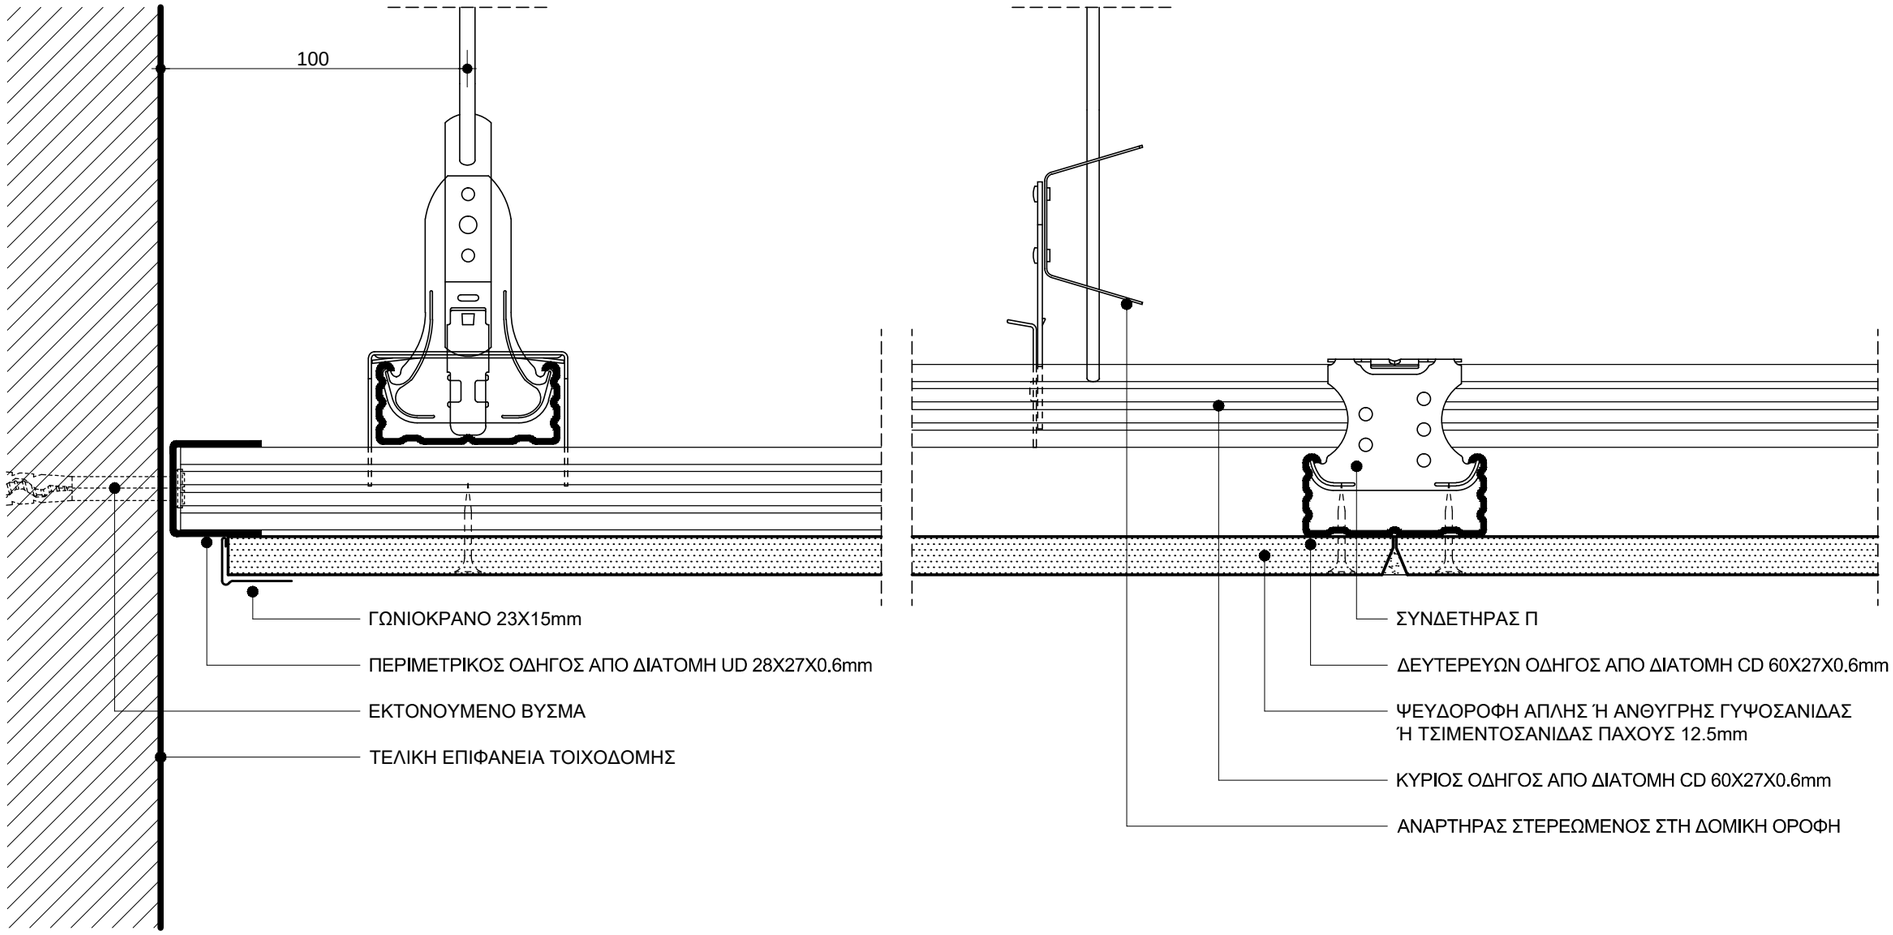

ΣΗΜΕΙΩΣΕΙΣ :

- ΤΑ ΕΙΔΙΚΑ ΧΑΡΑΚΤΗΡΙΣΤΙΚΑ ΤΩΝ ΨΕΥΔΟΡΟΦΩΝ ΔΙΔΟΝΤΑΙ ΣΤΗ ΣΧΕΤΙΚΗ "ΤΕΧΝΙΚΗ ΠΕΡΙΓΡΑΦΗ"
- ΟΙ ΔΙΑΣΤΑΣΕΙΣ ΔΙΔΟΝΤΑΙ ΣΕ ΧΙΛΙΟΣΤΑ (mm)

ΕΛΛΗΝΙΚΗ ΔΗΜΟΚΡΑΤΙΑ

ΙΟΝΙΟ ΠΑΝΕΠΙΣΤΗΜΙΟ

ΔΙΕΥΘΥΝΣΗ
ΤΕΧΝΙΚΩΝ ΥΠΗΡΕΣΙΩΝ

ΚΤΙΡΙΟ ΤΜΗΜΑΤΟΣ ΜΟΥΣΙΚΩΝ ΣΠΟΥΔΩΝ ΣΤΟ ΟΙΚΟΠΕΔΟ Ε.Α.Σ.Κ.

ΑΡΧΙΤΕΚΤΟΝΙΚΗ ΜΕΛΕΤΗ ΕΦΑΡΜΟΓΗΣ

9η ΠΑΡΟΔΟΣ Δ.ΘΕΟΤΟΚΗ
ΠΕΡΙΟΧΗ ΠΑΛΛΑΔΑ -
Ο.Τ. 379, ΚΕΡΚΥΡΑ

ΑΡΧΙΤΕΚΤΟΝΙΚΗ ΜΕΛΕΤΗ :
Δ.ΒΑΣΙΛΟΠΟΥΛΟΣ

ΣΥΝΕΡΓΑΤΕΣ ΑΡΧΙΤΕΚΤΟΝΕΣ :
Σ.ΚΟΛΟΒΟΥ, Ε.ΝΤΟΥΡΜΑ,
Χ.ΣΟΥΛΙΩΤΗ, Φ.ΓΕΡΟΝΤΑΚΗΣ

ΣΤΑΤΙΚΗ ΜΕΛΕΤΗ:
ΑΡΤΕΜΙΣ
ΣΥΜΒΟΥΛΟΙ ΜΗΧΑΝΙΚΟΙ ΕΠΕ

ΜΕΛΕΤΗ Η/Μ ΕΓΚΑΤΑΣΤΑΣΕΩΝ :
Κ.ΓΕΩΡΓΑΚΟΠΟΥΛΟΣ-
ΣΠ.ΤΣΑΝΤΕΣ & ΣΙΑ Ε.Ε.

ΘΕΜΑ:

ΨΕΥΔΟΡΟΦΕΣ

ΤΥΠΙΚΕΣ ΛΕΠΤΟΜΕΡΕΙΕΣ ΨΕΥΔΟΡΟΦΗΣ ΓΥΨΟΣΑΝΙΔΑΣ/ ΤΣΙΜΕΝΤΟΣΑΝΙΔΑΣ ΣΕ ΑΝΙΣΟΠΕΔΟ ΣΚΕΛΕΤΟ
-
ΣΥΝΔΕΣΗ ΜΕ ΤΟΙΧΟ ΚΑΙ ΜΟΡΦΩΣΗ ΠΕΡΙΜΕΤΡΙΚΗΣ ΣΚΟΤΙΑΣ

ΚΛΙΜΑΚΑ: **1:2**

ΗΜΕΡΟΜΗΝΙΑ:
ΣΕΠΤΕΜΒΡΙΟΣ 2019

ΑΡΙΘΜΟΣ ΣΧΕΔΙΟΥ:

Λ.09.01

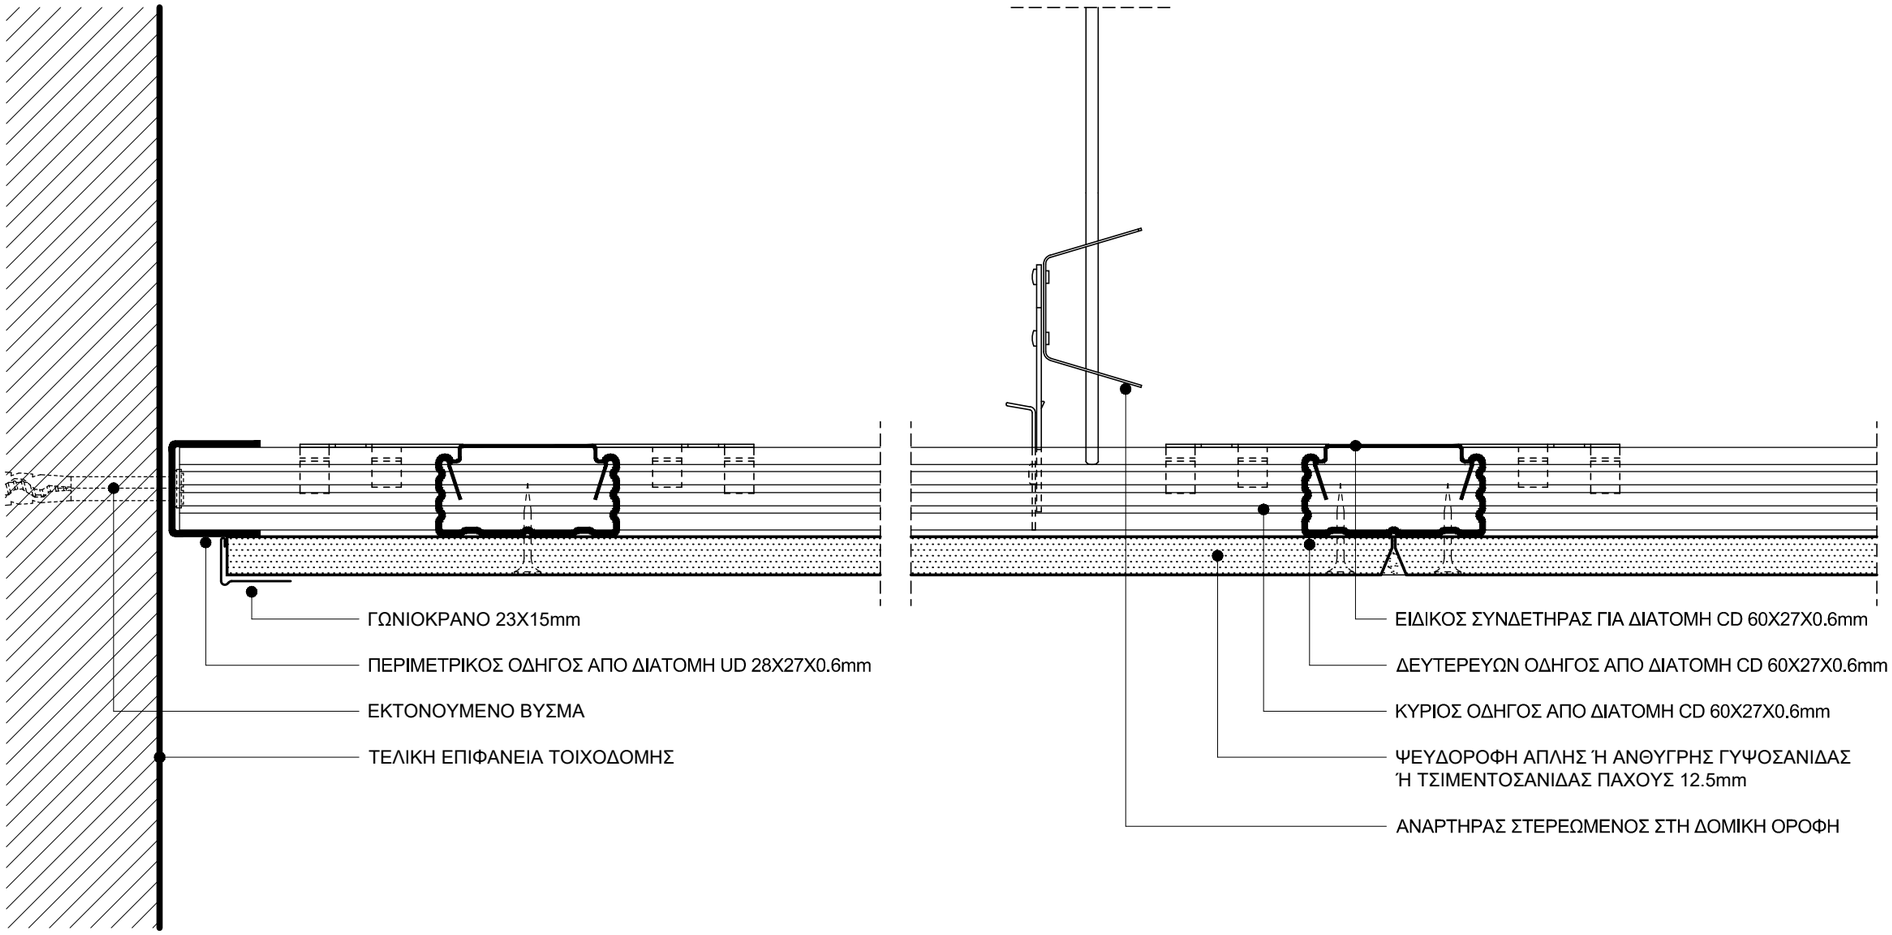

ΣΗΜΕΙΩΣΕΙΣ :

- ΤΑ ΕΙΔΙΚΑ ΧΑΡΑΚΤΗΡΙΣΤΙΚΑ ΤΩΝ ΨΕΥΔΟΡΟΦΩΝ ΔΙΔΟΝΤΑΙ ΣΤΗ ΣΧΕΤΙΚΗ "ΤΕΧΝΙΚΗ ΠΕΡΙΓΡΑΦΗ"
- ΟΙ ΔΙΑΣΤΑΣΕΙΣ ΔΙΔΟΝΤΑΙ ΣΕ ΧΙΛΙΟΣΤΑ (mm)

ΕΛΛΗΝΙΚΗ ΔΗΜΟΚΡΑΤΙΑ

ΙΟΝΙΟ ΠΑΝΕΠΙΣΤΗΜΙΟ

ΔΙΕΥΘΥΝΣΗ
ΤΕΧΝΙΚΩΝ ΥΠΗΡΕΣΙΩΝ

ΚΤΙΡΙΟ ΤΜΗΜΑΤΟΣ ΜΟΥΣΙΚΩΝ ΣΠΟΥΔΩΝ ΣΤΟ ΟΙΚΟΠΕΔΟ Ε.Α.Σ.Κ.

ΑΡΧΙΤΕΚΤΟΝΙΚΗ ΜΕΛΕΤΗ ΕΦΑΡΜΟΓΗΣ

9η ΠΑΡΟΔΟΣ Δ.ΘΕΟΤΟΚΗ
ΠΕΡΙΟΧΗ ΠΑΛΛΑΔΑ -
Ο.Τ. 379, ΚΕΡΚΥΡΑ

ΑΡΧΙΤΕΚΤΟΝΙΚΗ ΜΕΛΕΤΗ :
Δ.ΒΑΣΙΛΟΠΟΥΛΟΣ

ΣΥΝΕΡΓΑΤΕΣ ΑΡΧΙΤΕΚΤΟΝΕΣ :
Σ.ΚΟΛΟΒΟΥ, Ε.ΝΤΟΥΡΜΑ,
Χ.ΣΟΥΛΙΩΤΗ, Φ.ΓΕΡΟΝΤΑΚΗΣ

ΣΤΑΤΙΚΗ ΜΕΛΕΤΗ:
ΑΡΤΕΜΙΣ
ΣΥΜΒΟΥΛΟΙ ΜΗΧΑΝΙΚΟΙ ΕΠΕ

ΜΕΛΕΤΗ Η/Μ ΕΓΚΑΤΑΣΤΑΣΕΩΝ :
Κ.ΓΕΩΡΓΑΚΟΠΟΥΛΟΣ-
ΣΠ.ΤΣΑΝΤΕΣ & ΣΙΑ Ε.Ε.

ΘΕΜΑ:

ΨΕΥΔΟΡΟΦΕΣ

ΤΥΠΙΚΕΣ ΛΕΠΤΟΜΕΡΕΙΕΣ ΨΕΥΔΟΡΟΦΗΣ ΓΥΨΟΣΑΝΙΔΑΣ/ ΤΣΙΜΕΝΤΟΣΑΝΙΔΑΣ ΣΕ ΙΣΟΠΕΔΟ ΣΚΕΛΕΤΟ - ΣΥΝΔΕΣΗ ΜΕ ΤΟΙΧΟ ΚΑΙ ΜΟΡΦΩΣΗ ΠΕΡΙΜΕΤΡΙΚΗΣ ΣΚΟΤΙΑΣ

ΚΛΙΜΑΚΑ: **1:2**

ΗΜΕΡΟΜΗΝΙΑ:
ΣΕΠΤΕΜΒΡΙΟΣ 2019

ΑΡΙΘΜΟΣ ΣΧΕΔΙΟΥ:

Λ.09.02

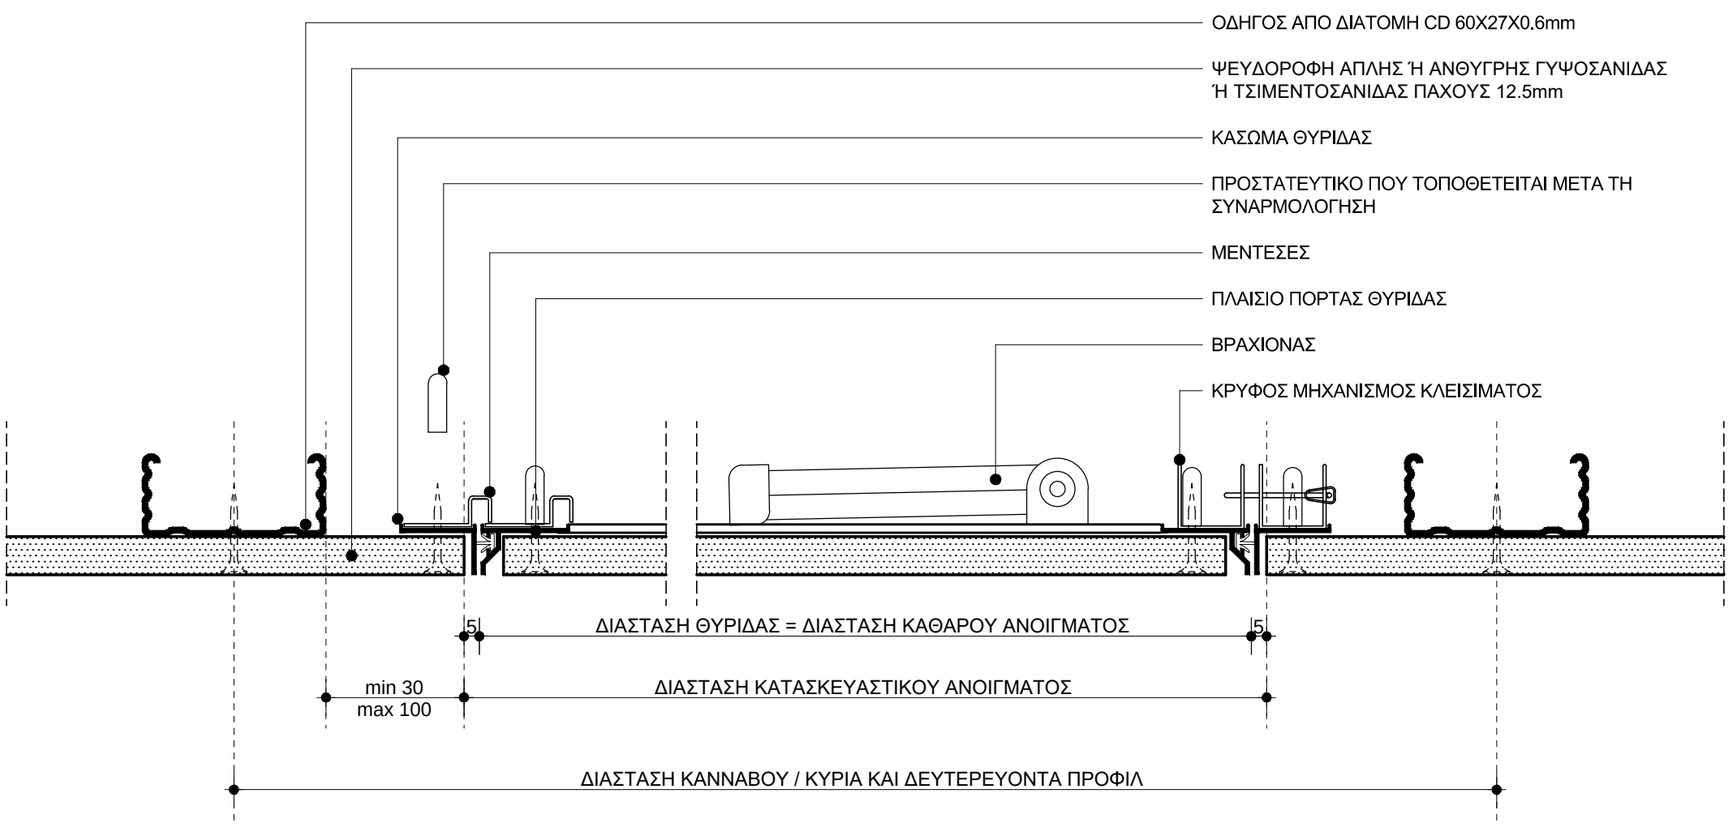

ΣΗΜΕΙΩΣΕΙΣ :

- ΤΑ ΕΙΔΙΚΑ ΧΑΡΑΚΤΗΡΙΣΤΙΚΑ ΤΩΝ ΨΕΥΔΟΡΟΦΩΝ ΔΙΔΟΝΤΑΙ ΣΤΗ ΣΧΕΤΙΚΗ "ΤΕΧΝΙΚΗ ΠΕΡΙΓΡΑΦΗ"
- ΟΙ ΔΙΑΣΤΑΣΕΙΣ ΔΙΔΟΝΤΑΙ ΣΕ ΧΙΛΙΟΣΤΑ (mm)

ΕΛΛΗΝΙΚΗ ΔΗΜΟΚΡΑΤΙΑ

ΙΟΝΙΟ ΠΑΝΕΠΙΣΤΗΜΙΟ

ΔΙΕΥΘΥΝΣΗ
ΤΕΧΝΙΚΩΝ ΥΠΗΡΕΣΙΩΝ

ΚΤΙΡΙΟ ΤΜΗΜΑΤΟΣ ΜΟΥΣΙΚΩΝ ΣΠΟΥΔΩΝ ΣΤΟ ΟΙΚΟΠΕΔΟ Ε.Α.Σ.Κ.

ΑΡΧΙΤΕΚΤΟΝΙΚΗ ΜΕΛΕΤΗ ΕΦΑΡΜΟΓΗΣ

9η ΠΑΡΟΔΟΣ Δ.ΘΕΟΤΟΚΗ
ΠΕΡΙΟΧΗ ΠΑΛΛΑΔΑ -
Ο.Τ. 379, ΚΕΡΚΥΡΑ

ΑΡΧΙΤΕΚΤΟΝΙΚΗ ΜΕΛΕΤΗ :
Δ.ΒΑΣΙΛΟΠΟΥΛΟΣ

ΣΥΝΕΡΓΑΤΕΣ ΑΡΧΙΤΕΚΤΟΝΕΣ :
Σ.ΚΟΛΟΒΟΥ, Ε.ΝΤΟΥΡΜΑ,
Χ.ΣΟΥΛΙΩΤΗ, Φ.ΓΕΡΟΝΤΑΚΗΣ

ΣΤΑΤΙΚΗ ΜΕΛΕΤΗ:
ΑΡΤΕΜΙΣ
ΣΥΜΒΟΥΛΟΙ ΜΗΧΑΝΙΚΟΙ ΕΠΕ

ΜΕΛΕΤΗ Η/Μ ΕΓΚΑΤΑΣΤΑΣΕΩΝ :
Κ.ΓΕΩΡΓΑΚΟΠΟΥΛΟΣ-
ΣΠ.ΤΣΑΝΤΕΣ & ΣΙΑ Ε.Ε.

ΘΕΜΑ:

ΨΕΥΔΟΡΟΦΕΣ

ΤΥΠΙΚΗ ΛΕΠΤΟΜΕΡΕΙΑ ΘΥΡΙΔΑΣ ΕΠΙΣΚΕΨΗΣ ΣΕ ΨΕΥΔΟΡΟΦΗ ΓΥΨΟΣΑΝΙΔΑΣ/ ΤΣΙΜΕΝΤΟΣΑΝΙΔΑΣ

ΚΛΙΜΑΚΑ: **1:2**

ΗΜΕΡΟΜΗΝΙΑ:
ΣΕΠΤΕΜΒΡΙΟΣ 2019

ΑΡΙΘΜΟΣ ΣΧΕΔΙΟΥ:

Λ.09.03

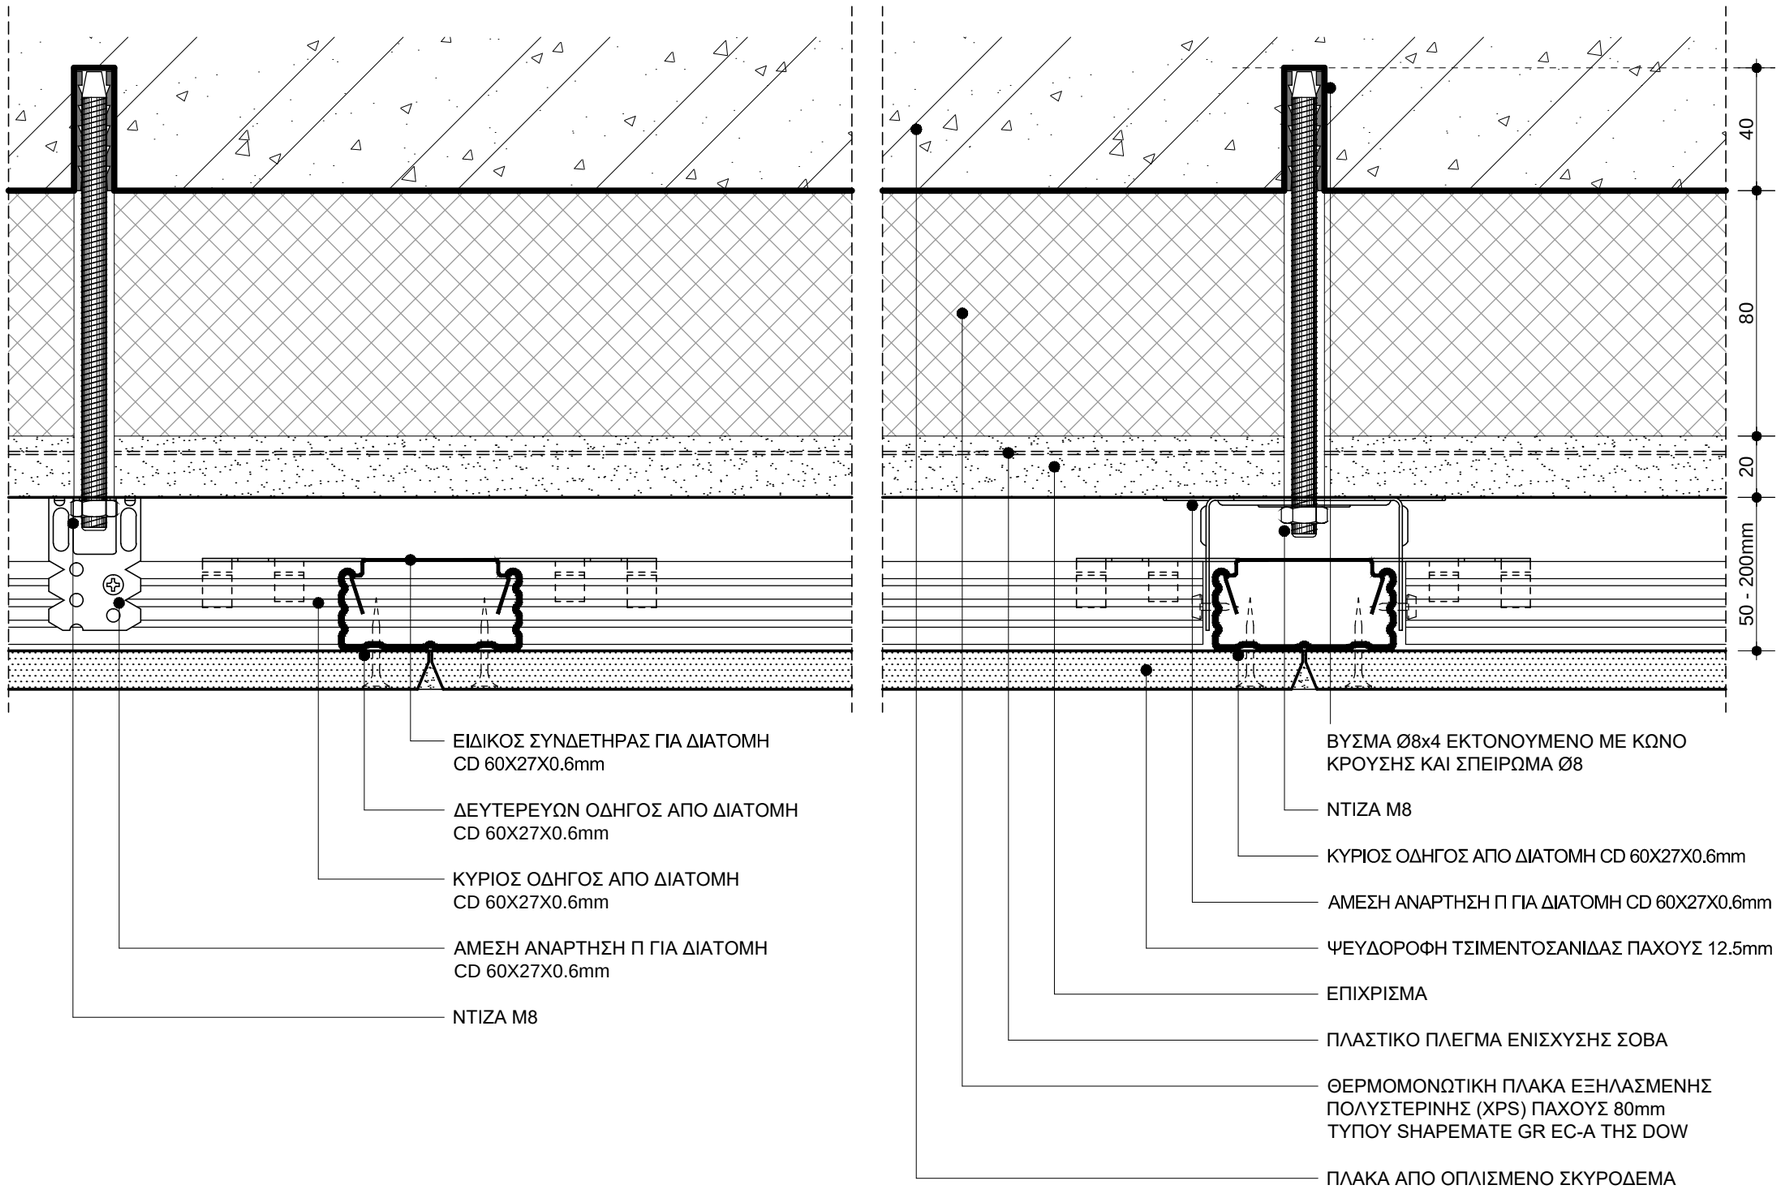

ΣΗΜΕΙΩΣΕΙΣ :

- ΤΑ ΕΙΔΙΚΑ ΧΑΡΑΚΤΗΡΙΣΤΙΚΑ ΤΩΝ ΨΕΥΔΟΡΟΦΩΝ ΔΙΔΟΝΤΑΙ ΣΤΗ ΣΧΕΤΙΚΗ "ΤΕΧΝΙΚΗ ΠΕΡΙΓΡΑΦΗ"
- ΟΙ ΔΙΑΣΤΑΣΕΙΣ ΔΙΔΟΝΤΑΙ ΣΕ ΧΙΛΙΟΣΤΑ (mm)

ΕΛΛΗΝΙΚΗ ΔΗΜΟΚΡΑΤΙΑ

ΙΟΝΙΟ ΠΑΝΕΠΙΣΤΗΜΙΟ

ΔΙΕΥΘΥΝΣΗ
ΤΕΧΝΙΚΩΝ ΥΠΗΡΕΣΙΩΝ

ΚΤΙΡΙΟ ΤΜΗΜΑΤΟΣ ΜΟΥΣΙΚΩΝ ΣΠΟΥΔΩΝ ΣΤΟ ΟΙΚΟΠΕΔΟ Ε.Α.Σ.Κ.

ΑΡΧΙΤΕΚΤΟΝΙΚΗ ΜΕΛΕΤΗ ΕΦΑΡΜΟΓΗΣ

9η ΠΑΡΟΔΟΣ Δ.ΘΕΟΤΟΚΗ
ΠΕΡΙΟΧΗ ΠΑΛΛΑΔΑ -
Ο.Τ. 379, ΚΕΡΚΥΡΑ

ΑΡΧΙΤΕΚΤΟΝΙΚΗ ΜΕΛΕΤΗ :
Δ.ΒΑΣΙΛΟΠΟΥΛΟΣ

ΣΥΝΕΡΓΑΤΕΣ ΑΡΧΙΤΕΚΤΟΝΕΣ :
Σ.ΚΟΛΟΒΟΥ, Ε.ΝΤΟΥΡΜΑ,
Χ.ΣΟΥΛΙΩΤΗ, Φ.ΓΕΡΟΝΤΑΚΗΣ

ΣΤΑΤΙΚΗ ΜΕΛΕΤΗ:
ΑΡΤΕΜΙΣ
ΣΥΜΒΟΥΛΟΙ ΜΗΧΑΝΙΚΟΙ ΕΠΕ

ΜΕΛΕΤΗ Η/Μ ΕΓΚΑΤΑΣΤΑΣΕΩΝ :
Κ.ΓΕΩΡΓΑΚΟΠΟΥΛΟΣ-
ΣΠ.ΤΣΑΝΤΕΣ & ΣΙΑ Ε.Ε.

ΘΕΜΑ:

ΨΕΥΔΟΡΟΦΕΣ

ΤΥΠΙΚΕΣ ΛΕΠΤΟΜΕΡΕΙΕΣ ΑΜΕΣΗΣ ΑΝΑΡΤΗΣΗΣ ΨΕΥΔΟΡΟΦΗΣ ΤΣΙΜΕΝΤΟΣΑΝΙΔΑΣ ΣΕ ΘΕΡΜΟΜΟΝΩΜΕΝΗ ΠΛΑΚΑ ΟΠΛΙΣΜΕΝΟΥ ΣΚΥΡΟΔΕΜΑΤΟΣ

ΚΛΙΜΑΚΑ: **1:2**

ΗΜΕΡΟΜΗΝΙΑ:
ΣΕΠΤΕΜΒΡΙΟΣ 2019

ΑΡΙΘΜΟΣ ΣΧΕΔΙΟΥ:

Λ.09.04

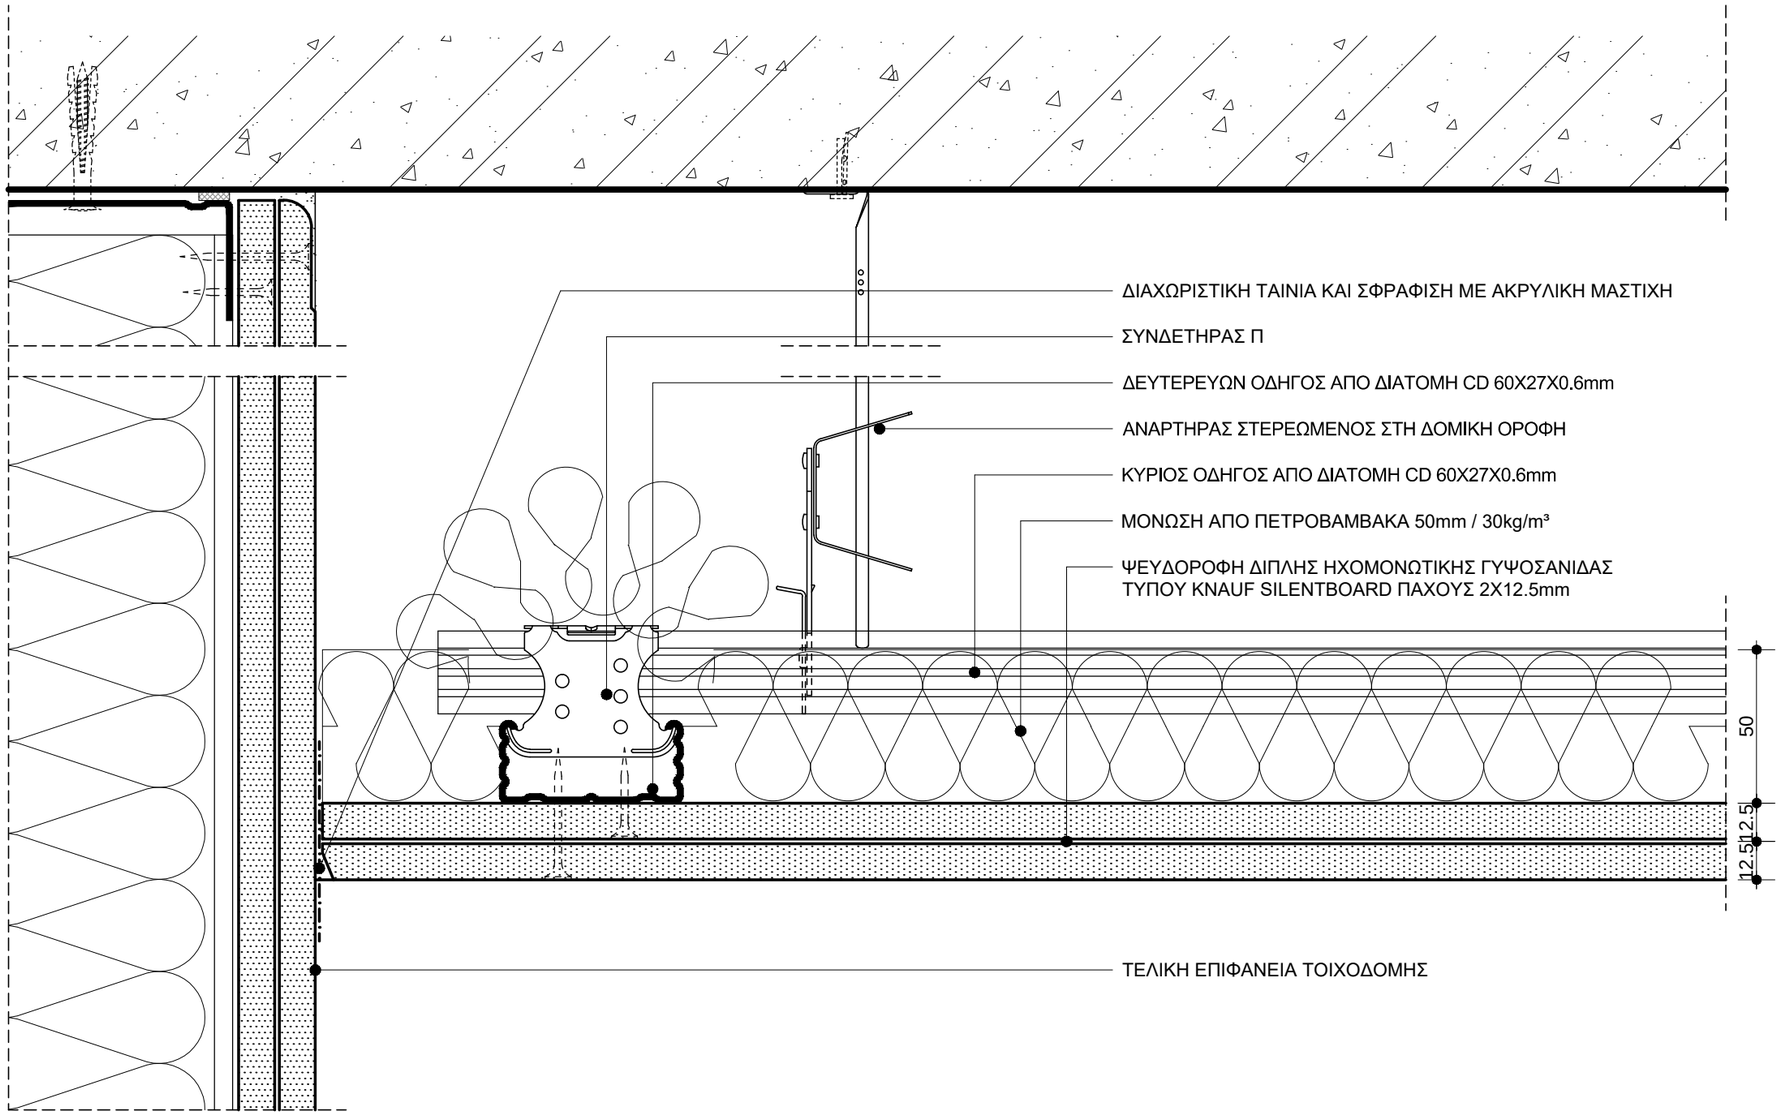

ΣΗΜΕΙΩΣΕΙΣ :

- ΤΑ ΕΙΔΙΚΑ ΧΑΡΑΚΤΗΡΙΣΤΙΚΑ ΤΩΝ ΨΕΥΔΟΡΟΦΩΝ ΔΙΔΟΝΤΑΙ ΣΤΗ ΣΧΕΤΙΚΗ "ΤΕΧΝΙΚΗ ΠΕΡΙΓΡΑΦΗ"
- ΟΙ ΔΙΑΣΤΑΣΕΙΣ ΔΙΔΟΝΤΑΙ ΣΕ ΧΙΛΙΟΣΤΑ (mm)

ΕΛΛΗΝΙΚΗ ΔΗΜΟΚΡΑΤΙΑ

ΙΟΝΙΟ ΠΑΝΕΠΙΣΤΗΜΙΟ

ΔΙΕΥΘΥΝΣΗ
ΤΕΧΝΙΚΩΝ ΥΠΗΡΕΣΙΩΝ

ΚΤΙΡΙΟ ΤΜΗΜΑΤΟΣ ΜΟΥΣΙΚΩΝ ΣΠΟΥΔΩΝ ΣΤΟ ΟΙΚΟΠΕΔΟ Ε.Α.Σ.Κ.

ΑΡΧΙΤΕΚΤΟΝΙΚΗ ΜΕΛΕΤΗ ΕΦΑΡΜΟΓΗΣ

9η ΠΑΡΟΔΟΣ Δ.ΘΕΟΤΟΚΗ
ΠΕΡΙΟΧΗ ΠΑΛΛΑΔΑ -
Ο.Τ. 379, ΚΕΡΚΥΡΑ

ΑΡΧΙΤΕΚΤΟΝΙΚΗ ΜΕΛΕΤΗ :
Δ.ΒΑΣΙΛΟΠΟΥΛΟΣ

ΣΥΝΕΡΓΑΤΕΣ ΑΡΧΙΤΕΚΤΟΝΕΣ :
Σ.ΚΟΛΟΒΟΥ, Ε.ΝΤΟΥΡΜΑ,
Χ.ΣΟΥΛΙΩΤΗ, Φ.ΓΕΡΟΝΤΑΚΗΣ

ΣΤΑΤΙΚΗ ΜΕΛΕΤΗ:
ΑΡΤΕΜΙΣ
ΣΥΜΒΟΥΛΟΙ ΜΗΧΑΝΙΚΟΙ ΕΠΕ

ΜΕΛΕΤΗ Η/Μ ΕΓΚΑΤΑΣΤΑΣΕΩΝ :
Κ.ΓΕΩΡΓΑΚΟΠΟΥΛΟΣ-
ΣΠ.ΤΣΑΝΤΕΣ & ΣΙΑ Ε.Ε.

ΘΕΜΑ:

ΨΕΥΔΟΡΟΦΕΣ

ΤΥΠΙΚΗ ΛΕΠΤΟΜΕΡΕΙΑ ΗΧΟΜΟΝΩΤΙΚΗΣ ΨΕΥΔΟΡΟΦΗΣ ΓΥΨΟΣΑΝΙΔΑΣ

ΚΛΙΜΑΚΑ: **1:2**

ΗΜΕΡΟΜΗΝΙΑ:
ΣΕΠΤΕΜΒΡΙΟΣ 2019

ΑΡΙΘΜΟΣ ΣΧΕΔΙΟΥ:

Λ.09.05

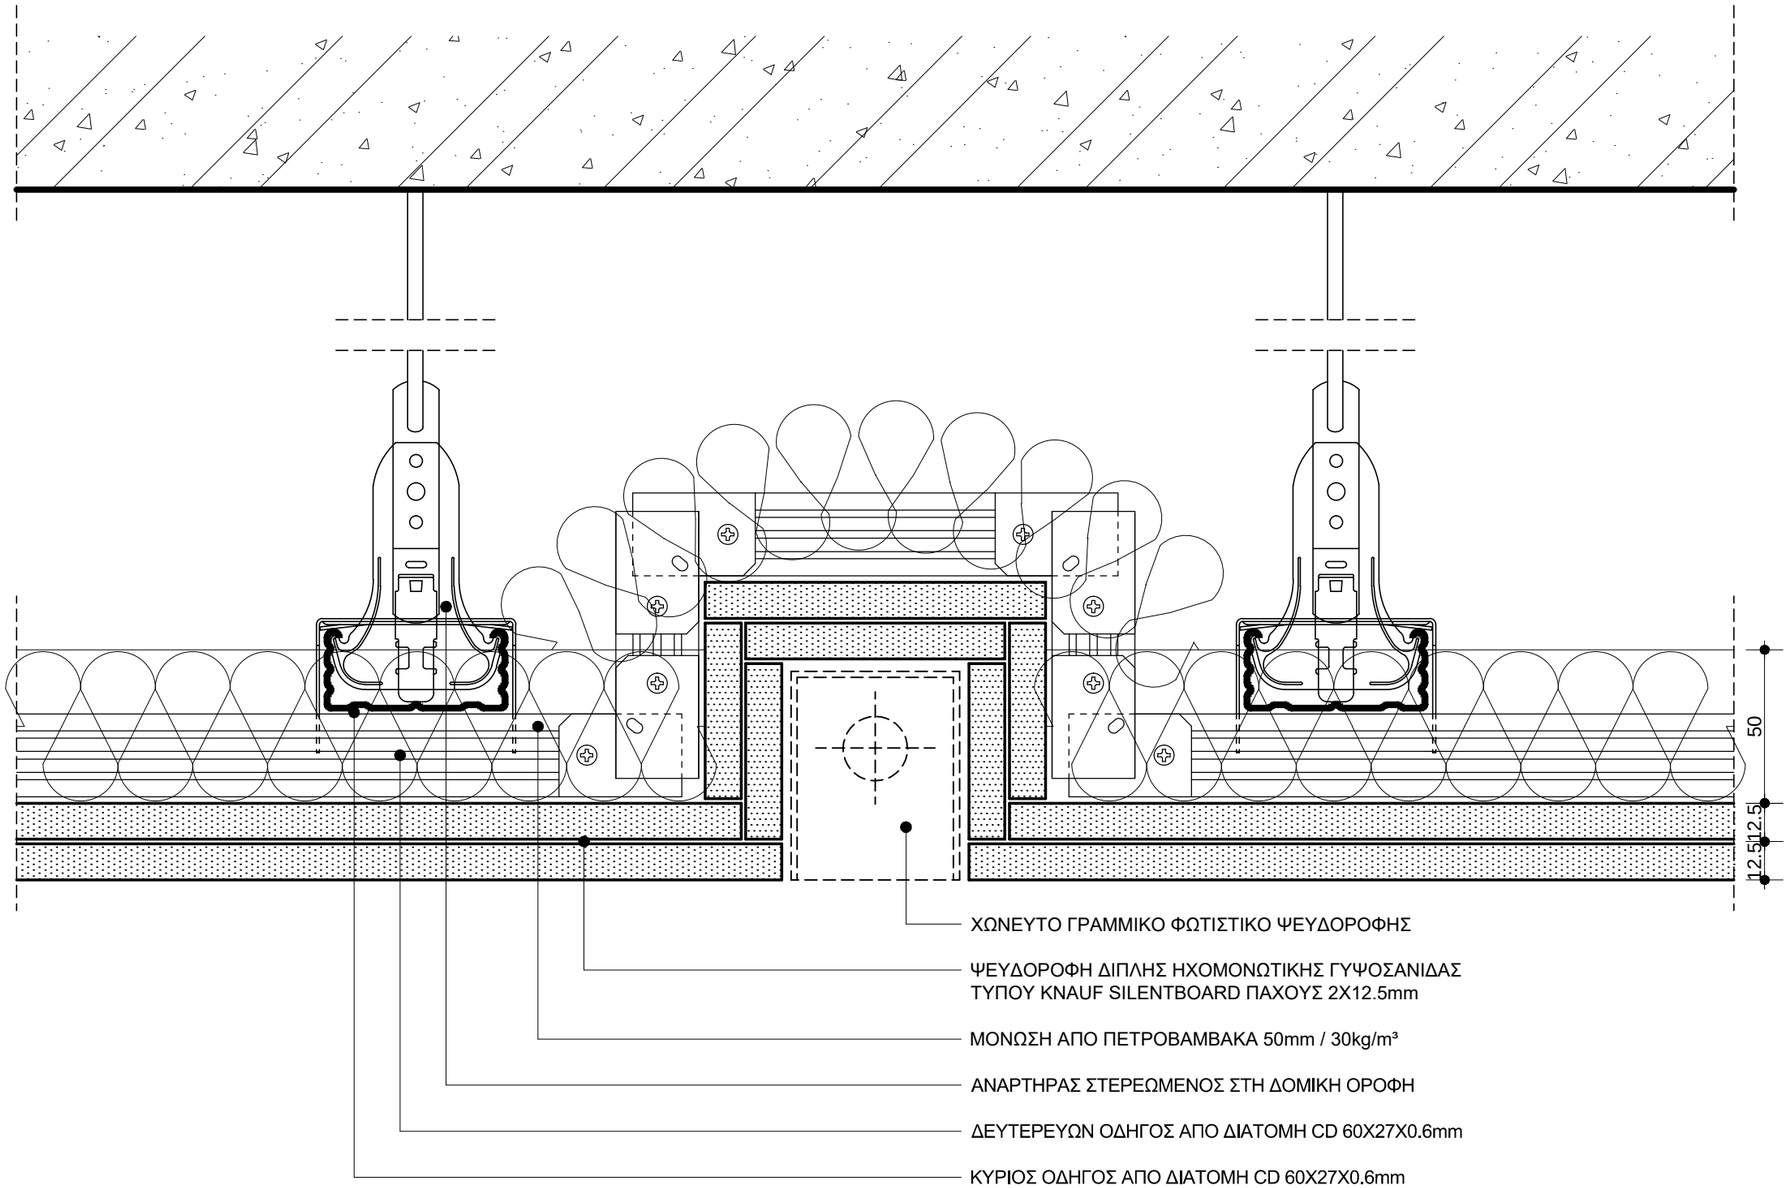

ΣΗΜΕΙΩΣΕΙΣ :

- ΤΑ ΕΙΔΙΚΑ ΧΑΡΑΚΤΗΡΙΣΤΙΚΑ ΤΩΝ ΨΕΥΔΟΡΟΦΩΝ ΔΙΔΟΝΤΑΙ ΣΤΗ ΣΧΕΤΙΚΗ "ΤΕΧΝΙΚΗ ΠΕΡΙΓΡΑΦΗ"
- ΟΙ ΔΙΑΣΤΑΣΕΙΣ ΔΙΔΟΝΤΑΙ ΣΕ ΧΙΛΙΟΣΤΑ (mm)

ΕΛΛΗΝΙΚΗ ΔΗΜΟΚΡΑΤΙΑ

ΙΟΝΙΟ ΠΑΝΕΠΙΣΤΗΜΙΟ

ΔΙΕΥΘΥΝΣΗ
ΤΕΧΝΙΚΩΝ ΥΠΗΡΕΣΙΩΝ

ΚΤΙΡΙΟ ΤΜΗΜΑΤΟΣ ΜΟΥΣΙΚΩΝ ΣΠΟΥΔΩΝ ΣΤΟ ΟΙΚΟΠΕΔΟ Ε.Α.Σ.Κ.

ΑΡΧΙΤΕΚΤΟΝΙΚΗ ΜΕΛΕΤΗ ΕΦΑΡΜΟΓΗΣ

9η ΠΑΡΟΔΟΣ Δ.ΘΕΟΤΟΚΗ
ΠΕΡΙΟΧΗ ΠΑΛΛΑΔΑ -
Ο.Τ. 379, ΚΕΡΚΥΡΑ

ΑΡΧΙΤΕΚΤΟΝΙΚΗ ΜΕΛΕΤΗ :
Δ.ΒΑΣΙΛΟΠΟΥΛΟΣ

ΣΥΝΕΡΓΑΤΕΣ ΑΡΧΙΤΕΚΤΟΝΕΣ :
Σ.ΚΟΛΟΒΟΥ, Ε.ΝΤΟΥΡΜΑ,
Χ.ΣΟΥΛΙΩΤΗ, Φ.ΓΕΡΟΝΤΑΚΗΣ

ΣΤΑΤΙΚΗ ΜΕΛΕΤΗ:
ΑΡΤΕΜΙΣ
ΣΥΜΒΟΥΛΟΙ ΜΗΧΑΝΙΚΟΙ ΕΠΕ

ΜΕΛΕΤΗ Η/Μ ΕΓΚΑΤΑΣΤΑΣΕΩΝ :
Κ.ΓΕΩΡΓΑΚΟΠΟΥΛΟΣ-
ΣΠ.ΤΣΑΝΤΕΣ & ΣΙΑ Ε.Ε.

ΘΕΜΑ:

ΨΕΥΔΟΡΟΦΕΣ

ΤΥΠΙΚΗ ΛΕΠΤΟΜΕΡΕΙΑ ΚΑΤΑΣΚΕΥΗΣ ΦΩΤΙΣΤΙΚΗΣ ΕΣΟΧΗΣ ΣΕ ΗΧΟΜΟΝΩΤΙΚΗ ΨΕΥΔΟΡΟΦΗ ΓΥΨΟΣΑΝΙΔΑΣ

ΚΛΙΜΑΚΑ: **1:2**

ΗΜΕΡΟΜΗΝΙΑ:
ΣΕΠΤΕΜΒΡΙΟΣ 2019

ΑΡΙΘΜΟΣ ΣΧΕΔΙΟΥ:

Λ.09.06

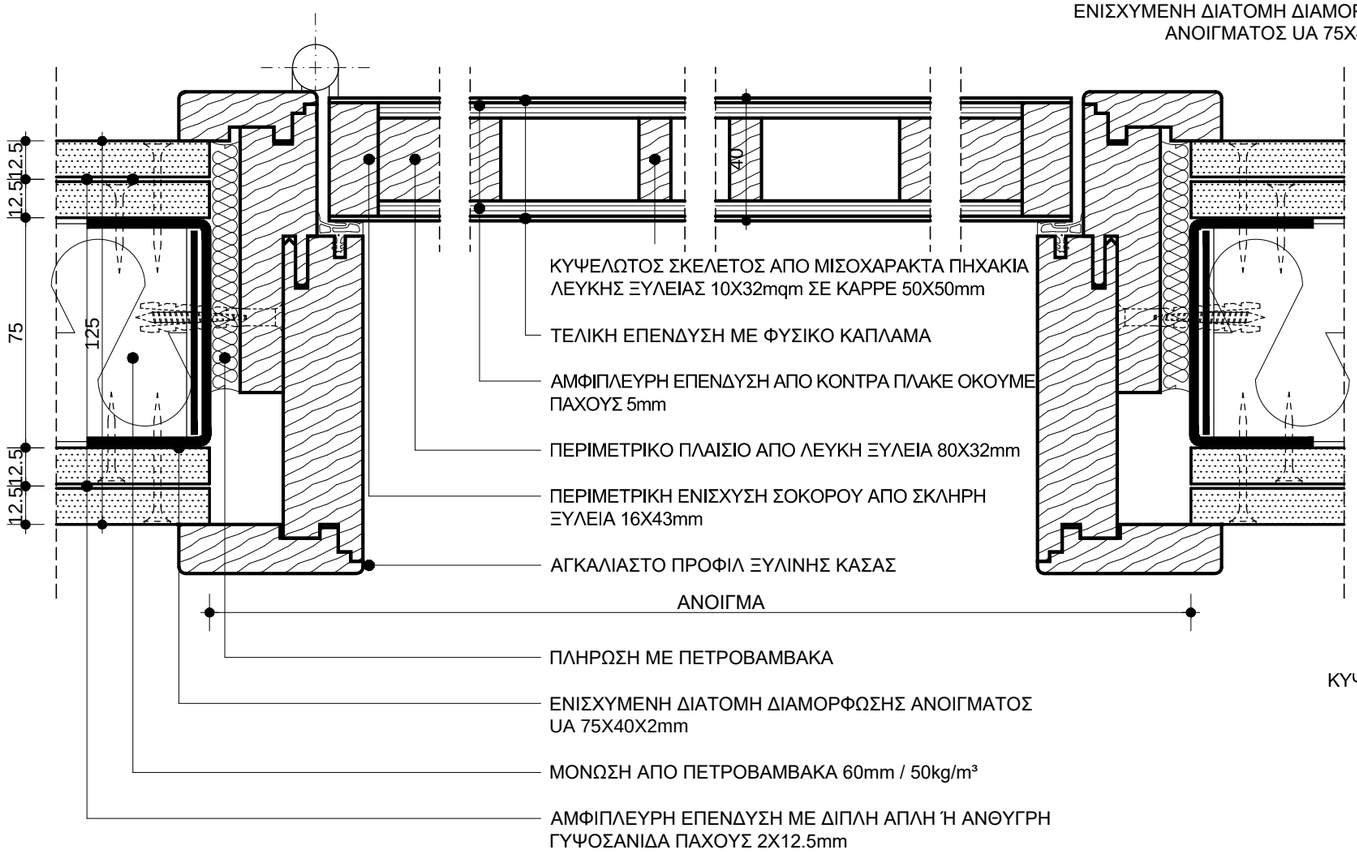

ΟΡΙΖΟΝΤΙΑ ΤΟΜΗ

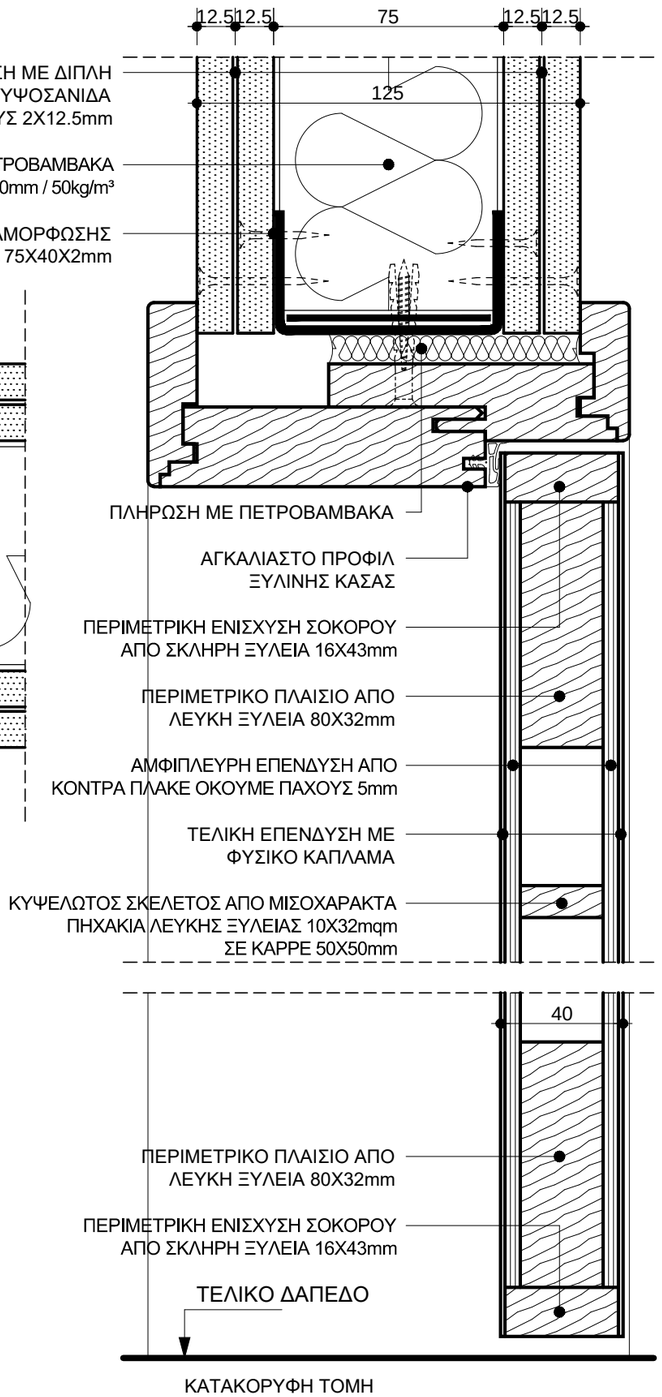

ΚΑΤΑΚΟΡΥΦΗ ΤΟΜΗ

ΤΥΠΟΣ ΕΣΩΤΕΡΙΚΩΝ ΚΟΥΦΩΜΑΤΩΝ :

- ΜΟΝΟΦΥΛΛΗ ΑΝΟΙΓΟΜΕΝΗ ΠΡΕΣΣΑΡΙΣΤΗ ΞΥΛΙΝΗ ΘΥΡΑ ΜΕ ΑΓΚΑΛΙΑΣΤΗ ΞΥΛΙΝΗ ΚΑΣΑ

ΣΗΜΕΙΩΣΕΙΣ :

- ΤΑ ΕΙΔΙΚΑ ΧΑΡΑΚΤΗΡΙΣΤΙΚΑ ΤΩΝ ΕΣΩΤΕΡΙΚΩΝ ΚΟΥΦΩΜΑΤΩΝ ΔΙΔΟΝΤΑΙ ΣΤΗ ΣΧΕΤΙΚΗ "ΤΕΧΝΙΚΗ ΠΕΡΙΓΡΑΦΗ"
- ΟΙ ΔΙΑΣΤΑΣΕΙΣ ΔΙΔΟΝΤΑΙ ΣΕ ΧΙΛΙΟΣΤΑ (mm)

ΕΛΛΗΝΙΚΗ ΔΗΜΟΚΡΑΤΙΑ

ΙΟΝΙΟ ΠΑΝΕΠΙΣΤΗΜΙΟ

ΔΙΕΥΘΥΝΣΗ
ΤΕΧΝΙΚΩΝ ΥΠΗΡΕΣΙΩΝ

ΚΤΙΡΙΟ ΤΜΗΜΑΤΟΣ ΜΟΥΣΙΚΩΝ ΣΠΟΥΔΩΝ ΣΤΟ ΟΙΚΟΠΕΔΟ Ε.Α.Σ.Κ.

ΑΡΧΙΤΕΚΤΟΝΙΚΗ ΜΕΛΕΤΗ ΕΦΑΡΜΟΓΗΣ

9η ΠΑΡΟΔΟΣ Δ.ΘΕΟΤΟΚΗ
ΠΕΡΙΟΧΗ ΠΑΛΛΑΔΑ -
Ο.Τ. 379, ΚΕΡΚΥΡΑ

ΑΡΧΙΤΕΚΤΟΝΙΚΗ ΜΕΛΕΤΗ :
Δ.ΒΑΣΙΛΟΠΟΥΛΟΣ

ΣΥΝΕΡΓΑΤΕΣ ΑΡΧΙΤΕΚΤΟΝΕΣ :
Σ.ΚΟΛΟΒΟΥ, Ε.ΝΤΟΥΡΜΑ,
Χ.ΣΟΥΛΙΩΤΗ, Φ.ΓΕΡΟΝΤΑΚΗΣ

ΣΤΑΤΙΚΗ ΜΕΛΕΤΗ:
ΑΡΤΕΜΙΣ
ΣΥΜΒΟΥΛΟΙ ΜΗΧΑΝΙΚΟΙ ΕΠΕ

ΜΕΛΕΤΗ Η/Μ ΕΓΚΑΤΑΣΤΑΣΕΩΝ :
Κ.ΓΕΩΡΓΑΚΟΠΟΥΛΟΣ-
ΣΠ.ΤΣΑΝΤΕΣ & ΣΙΑ Ε.Ε.

ΘΕΜΑ:

ΕΣΩΤΕΡΙΚΑ ΚΟΥΦΩΜΑΤΑ

ΤΥΠΙΚΗ ΛΕΠΤΟΜΕΡΕΙΑ ΞΥΛΙΝΗΣ ΘΥΡΑΣ ΣΕ ΤΟΙΧΟΠΟΙΙΑ ΓΥΨΟΣΑΝΙΔΑΣ ΠΑΧΟΥΣ 125mm

(ΑΓΚΑΛΙΑΣΤΗ ΚΑΣΑ)

ΚΛΙΜΑΚΑ: **1:2**

ΗΜΕΡΟΜΗΝΙΑ:
ΣΕΠΤΕΜΒΡΙΟΣ 2019

ΑΡΙΘΜΟΣ ΣΧΕΔΙΟΥ:

Λ.10.01

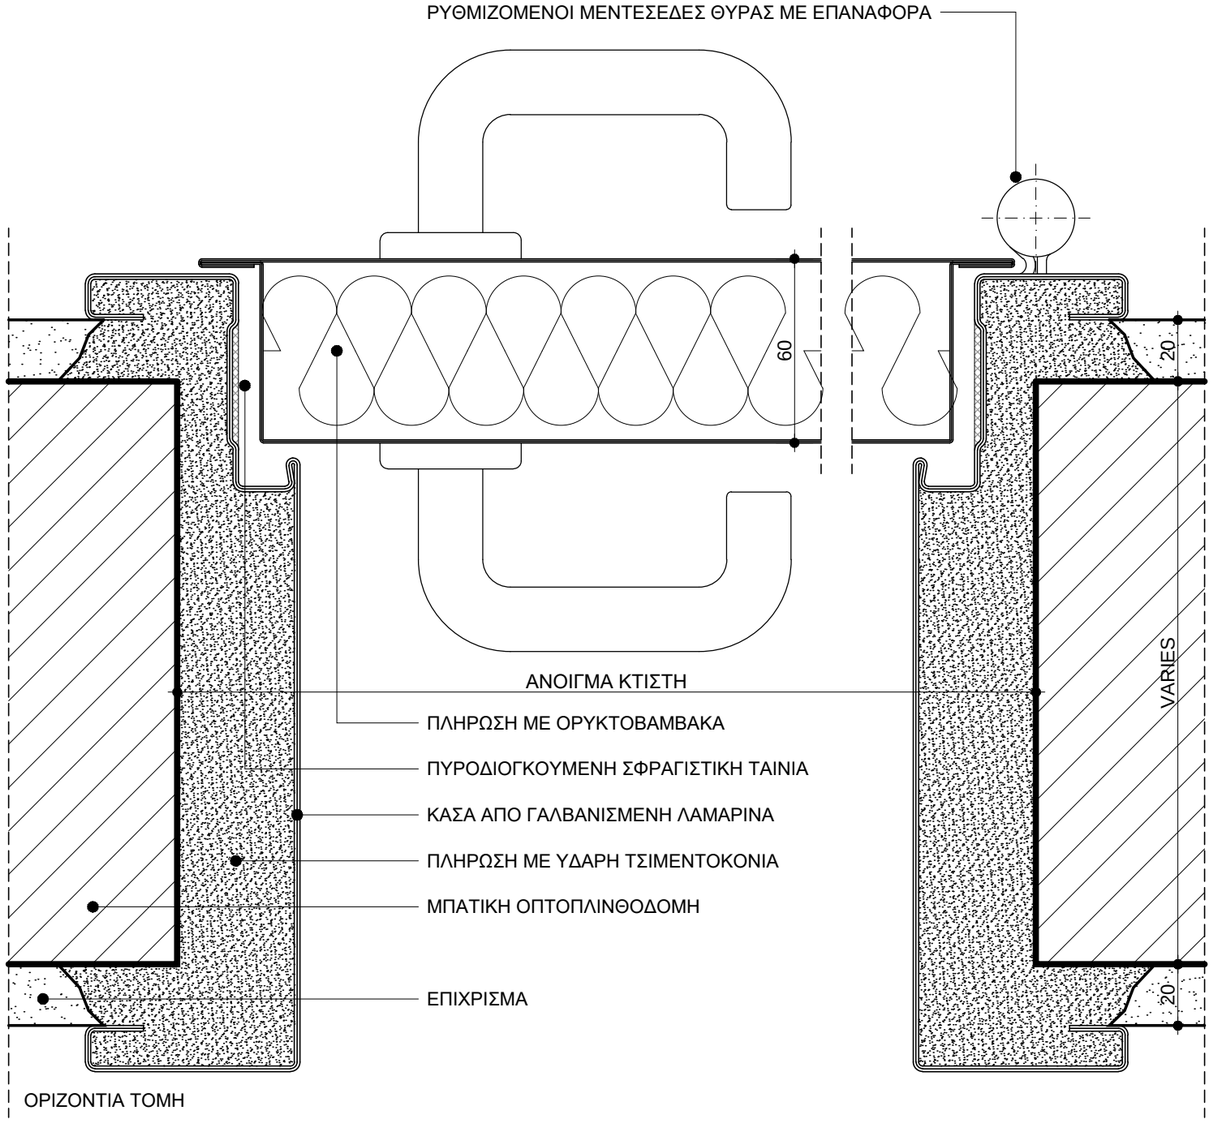

ΟΡΙΖΟΝΤΙΑ ΤΟΜΗ

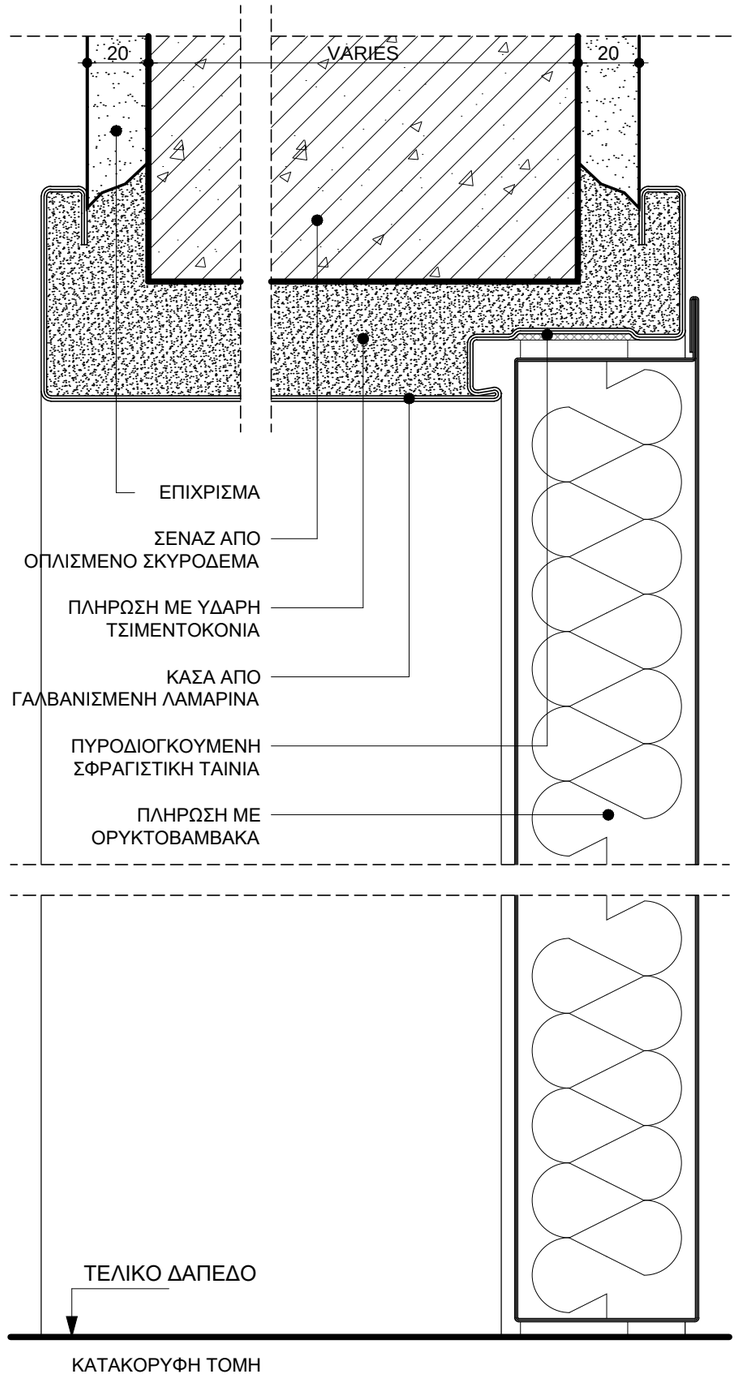

ΚΑΤΑΚΟΡΥΦΗ ΤΟΜΗ

ΤΥΠΟΣ ΕΣΩΤΕΡΙΚΩΝ ΚΟΥΦΩΜΑΤΩΝ :

- ΜΟΝΟΦΥΛΛΗ ΑΝΟΙΓΟΜΕΝΗ ΠΥΡΑΝΤΟΧΗ ΜΕΤΑΛΛΙΚΗ ΘΥΡΑ ΤΥΠΟΥ PROGET NINZ EI2 60' & REI 60-120'

ΣΗΜΕΙΩΣΕΙΣ :

- ΤΑ ΕΙΔΙΚΑ ΧΑΡΑΚΤΗΡΙΣΤΙΚΑ ΤΩΝ ΕΣΩΤΕΡΙΚΩΝ ΚΟΥΦΩΜΑΤΩΝ ΔΙΔΟΝΤΑΙ ΣΤΗ ΣΧΕΤΙΚΗ "ΤΕΧΝΙΚΗ ΠΕΡΙΓΡΑΦΗ"
- ΟΙ ΔΙΑΣΤΑΣΕΙΣ ΔΙΔΟΝΤΑΙ ΣΕ ΧΙΛΙΟΣΤΑ (mm)

ΕΛΛΗΝΙΚΗ ΔΗΜΟΚΡΑΤΙΑ

ΙΟΝΙΟ ΠΑΝΕΠΙΣΤΗΜΙΟ

ΔΙΕΥΘΥΝΣΗ
ΤΕΧΝΙΚΩΝ ΥΠΗΡΕΣΙΩΝ

ΚΤΙΡΙΟ ΤΜΗΜΑΤΟΣ ΜΟΥΣΙΚΩΝ ΣΠΟΥΔΩΝ ΣΤΟ ΟΙΚΟΠΕΔΟ Ε.Α.Σ.Κ.

ΑΡΧΙΤΕΚΤΟΝΙΚΗ ΜΕΛΕΤΗ ΕΦΑΡΜΟΓΗΣ

9η ΠΑΡΟΔΟΣ Δ.ΘΕΟΤΟΚΗ
ΠΕΡΙΟΧΗ ΠΑΛΛΑΔΑ -
Ο.Τ. 379, ΚΕΡΚΥΡΑ

ΑΡΧΙΤΕΚΤΟΝΙΚΗ ΜΕΛΕΤΗ :
Δ.ΒΑΣΙΛΟΠΟΥΛΟΣ

ΣΥΝΕΡΓΑΤΕΣ ΑΡΧΙΤΕΚΤΟΝΕΣ :
Σ.ΚΟΛΟΒΟΥ, Ε.ΝΤΟΥΡΜΑ,
Χ.ΣΟΥΛΙΩΤΗ, Φ.ΓΕΡΟΝΤΑΚΗΣ

ΣΤΑΤΙΚΗ ΜΕΛΕΤΗ:
ΑΡΤΕΜΙΣ
ΣΥΜΒΟΥΛΟΙ ΜΗΧΑΝΙΚΟΙ ΕΠΕ

ΜΕΛΕΤΗ Η/Μ ΕΓΚΑΤΑΣΤΑΣΕΩΝ :
Κ.ΓΕΩΡΓΑΚΟΠΟΥΛΟΣ-
ΣΠ.ΤΣΑΝΤΕΣ & ΣΙΑ Ε.Ε.

ΘΕΜΑ:

ΕΣΩΤΕΡΙΚΑ ΚΟΥΦΩΜΑΤΑ

ΤΥΠΙΚΗ ΛΕΠΤΟΜΕΡΕΙΑ ΠΥΡΑΝΤΟΧΗΣ ΜΟΝΟΦΥΛΛΗΣ ΜΕΤΑΛΛΙΚΗΣ ΘΥΡΑΣ ΣΕ ΟΠΤΟΠΛΙΝΘΟΔΟΜΗ

(ΑΓΚΑΛΙΑΣΤΗ ΚΑΣΑ)

ΚΛΙΜΑΚΑ: **1:2**

ΗΜΕΡΟΜΗΝΙΑ:
ΣΕΠΤΕΜΒΡΙΟΣ 2019

ΑΡΙΘΜΟΣ ΣΧΕΔΙΟΥ:

Λ.10.02

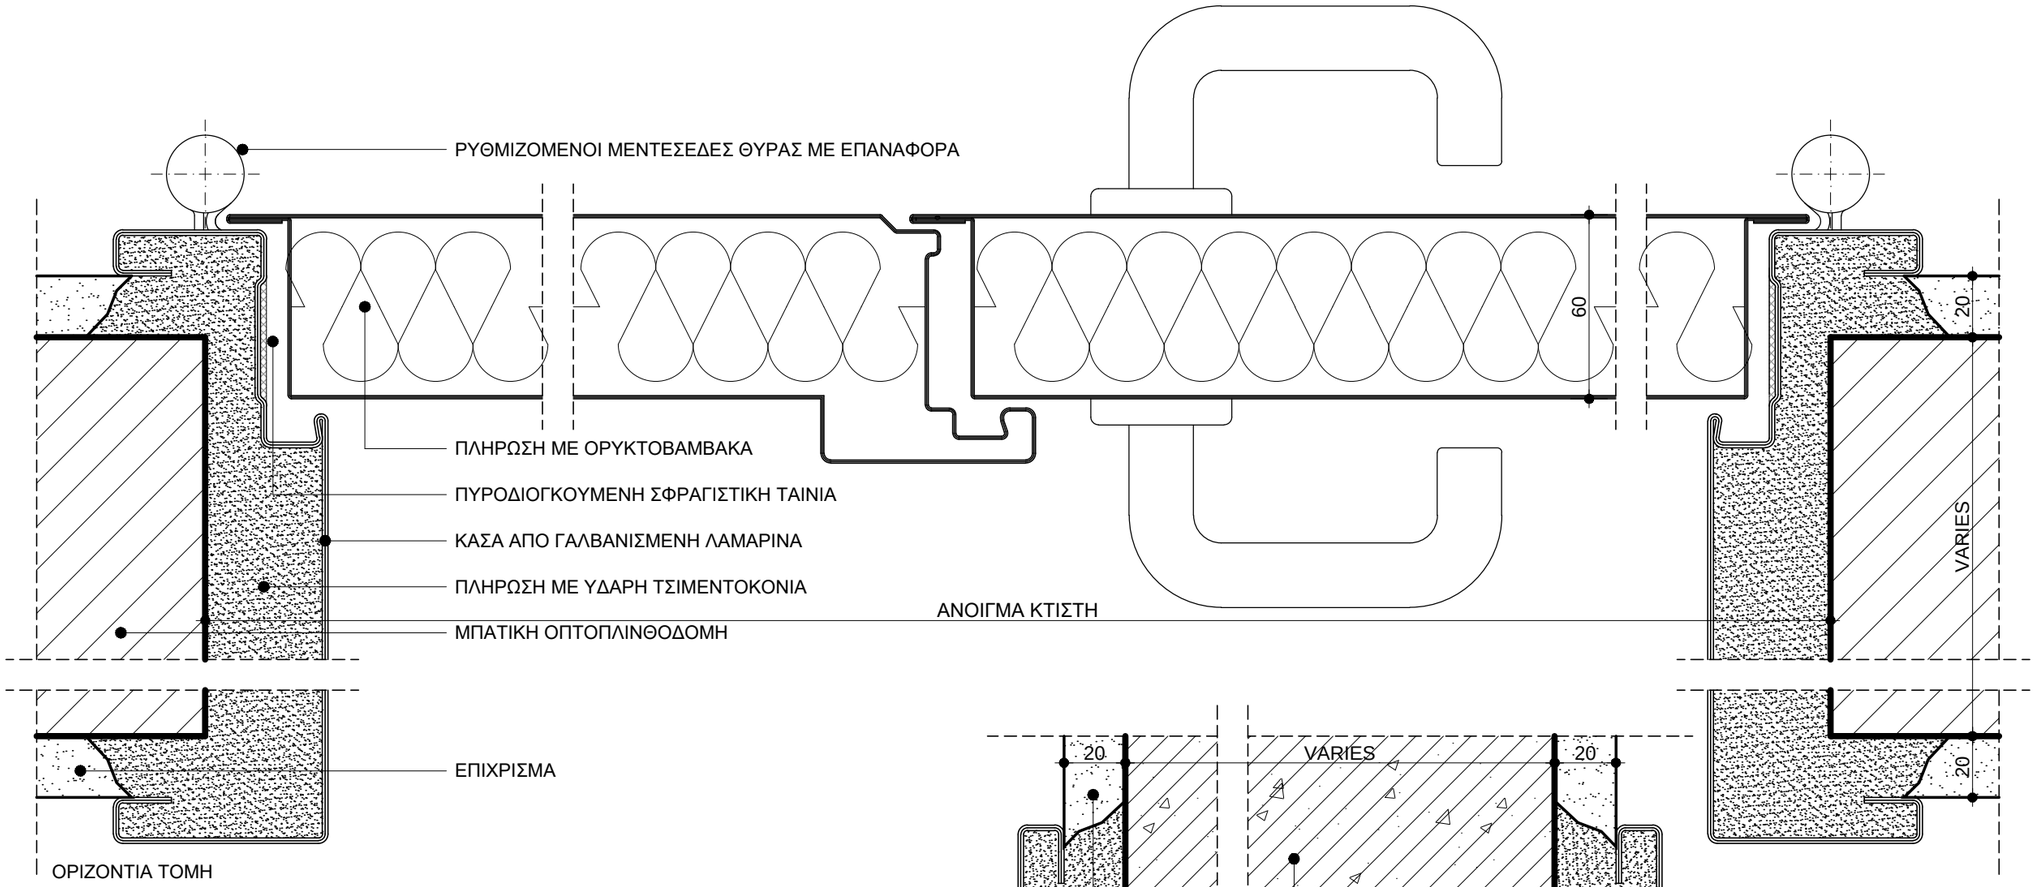

ΤΥΠΟΣ ΕΣΩΤΕΡΙΚΩΝ ΚΟΥΦΩΜΑΤΩΝ :

- ΔΙΦΥΛΛΗ ΑΝΟΙΓΟΜΕΝΗ ΠΥΡΑΝΤΟΧΗ ΜΕΤΑΛΛΙΚΗ ΘΥΡΑ ΤΥΠΟΥ PROGET NINZ EI2 60' & REI 60-120'

ΣΗΜΕΙΩΣΕΙΣ :

- ΤΑ ΕΙΔΙΚΑ ΧΑΡΑΚΤΗΡΙΣΤΙΚΑ ΤΩΝ ΕΣΩΤΕΡΙΚΩΝ ΚΟΥΦΩΜΑΤΩΝ ΔΙΔΟΝΤΑΙ ΣΤΗ ΣΧΕΤΙΚΗ "ΤΕΧΝΙΚΗ ΠΕΡΙΓΡΑΦΗ"
- ΟΙ ΔΙΑΣΤΑΣΕΙΣ ΔΙΔΟΝΤΑΙ ΣΕ ΧΙΛΙΟΣΤΑ (mm)

ΕΛΛΗΝΙΚΗ ΔΗΜΟΚΡΑΤΙΑ

ΙΟΝΙΟ ΠΑΝΕΠΙΣΤΗΜΙΟ

ΔΙΕΥΘΥΝΣΗ
ΤΕΧΝΙΚΩΝ ΥΠΗΡΕΣΙΩΝ

ΚΤΙΡΙΟ ΤΜΗΜΑΤΟΣ ΜΟΥΣΙΚΩΝ ΣΠΟΥΔΩΝ ΣΤΟ ΟΙΚΟΠΕΔΟ Ε.Α.Σ.Κ.

ΑΡΧΙΤΕΚΤΟΝΙΚΗ ΜΕΛΕΤΗ ΕΦΑΡΜΟΓΗΣ

9η ΠΑΡΟΔΟΣ Δ.ΘΕΟΤΟΚΗ
ΠΕΡΙΟΧΗ ΠΑΛΛΑΔΑ -
Ο.Τ. 379, ΚΕΡΚΥΡΑ

ΑΡΧΙΤΕΚΤΟΝΙΚΗ ΜΕΛΕΤΗ :
Δ.ΒΑΣΙΛΟΠΟΥΛΟΣ

ΣΥΝΕΡΓΑΤΕΣ ΑΡΧΙΤΕΚΤΟΝΕΣ :
Σ.ΚΟΛΟΒΟΥ, Ε.ΝΤΟΥΡΜΑ,
Χ.ΣΟΥΛΙΩΤΗ, Φ.ΓΕΡΟΝΤΑΚΗΣ

ΣΤΑΤΙΚΗ ΜΕΛΕΤΗ:
ΑΡΤΕΜΙΣ
ΣΥΜΒΟΥΛΟΙ ΜΗΧΑΝΙΚΟΙ ΕΠΕ

ΜΕΛΕΤΗ Η/Μ ΕΓΚΑΤΑΣΤΑΣΕΩΝ :
Κ.ΓΕΩΡΓΑΚΟΠΟΥΛΟΣ-
ΣΠ.ΤΣΑΝΤΕΣ & ΣΙΑ Ε.Ε.

ΘΕΜΑ:

ΕΣΩΤΕΡΙΚΑ ΚΟΥΦΩΜΑΤΑ

ΤΥΠΙΚΗ ΛΕΠΤΟΜΕΡΕΙΑ ΠΥΡΑΝΤΟΧΗΣ ΔΙΦΥΛΛΗΣ ΜΕΤΑΛΛΙΚΗΣ ΘΥΡΑΣ ΣΕ ΟΠΤΟΠΛΙΝΘΟΔΟΜΗ

(ΑΓΚΑΛΙΑΣΤΗ ΚΑΣΑ)

ΚΛΙΜΑΚΑ: **1:2**

ΗΜΕΡΟΜΗΝΙΑ:
ΣΕΠΤΕΜΒΡΙΟΣ 2019

ΑΡΙΘΜΟΣ ΣΧΕΔΙΟΥ:

Λ.10.03

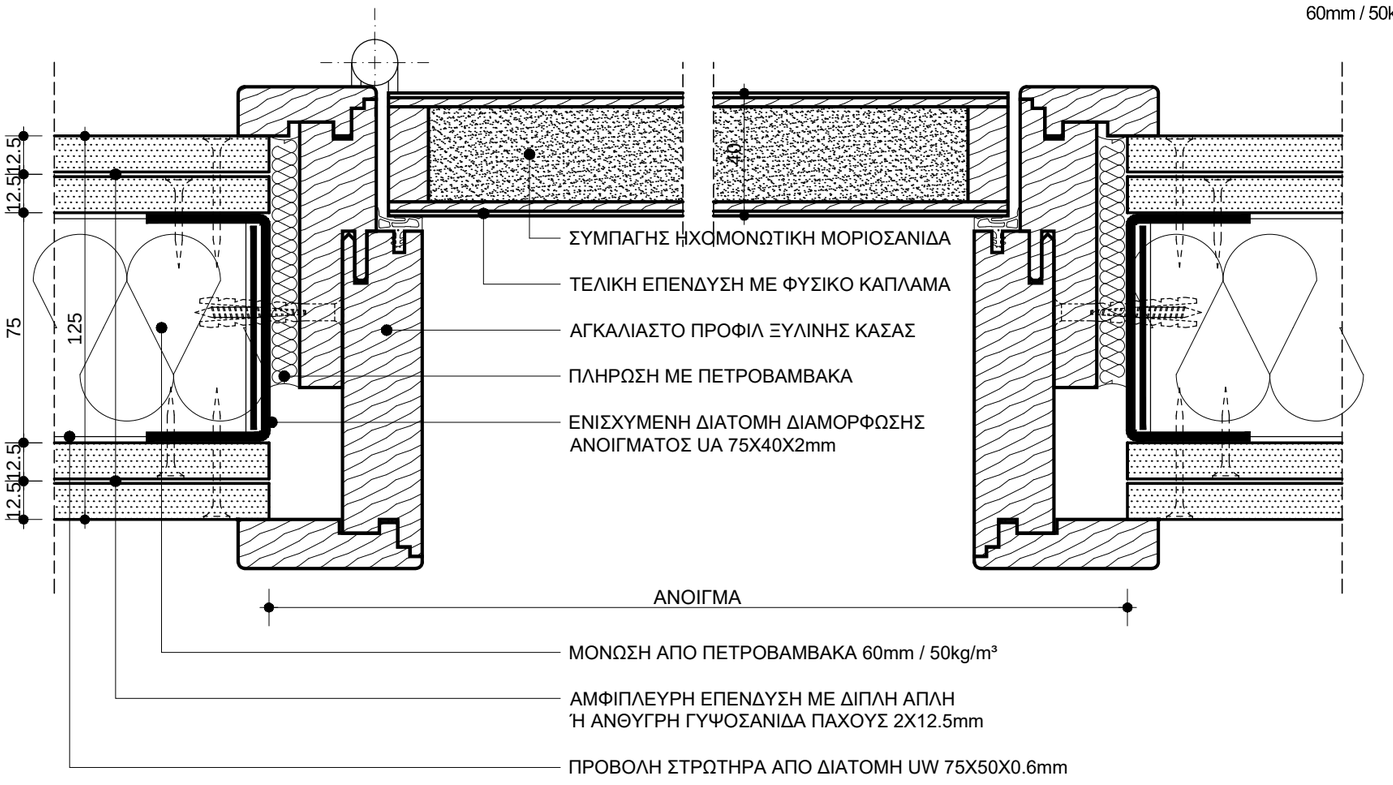

ΟΡΙΖΟΝΤΙΑ ΤΟΜΗ

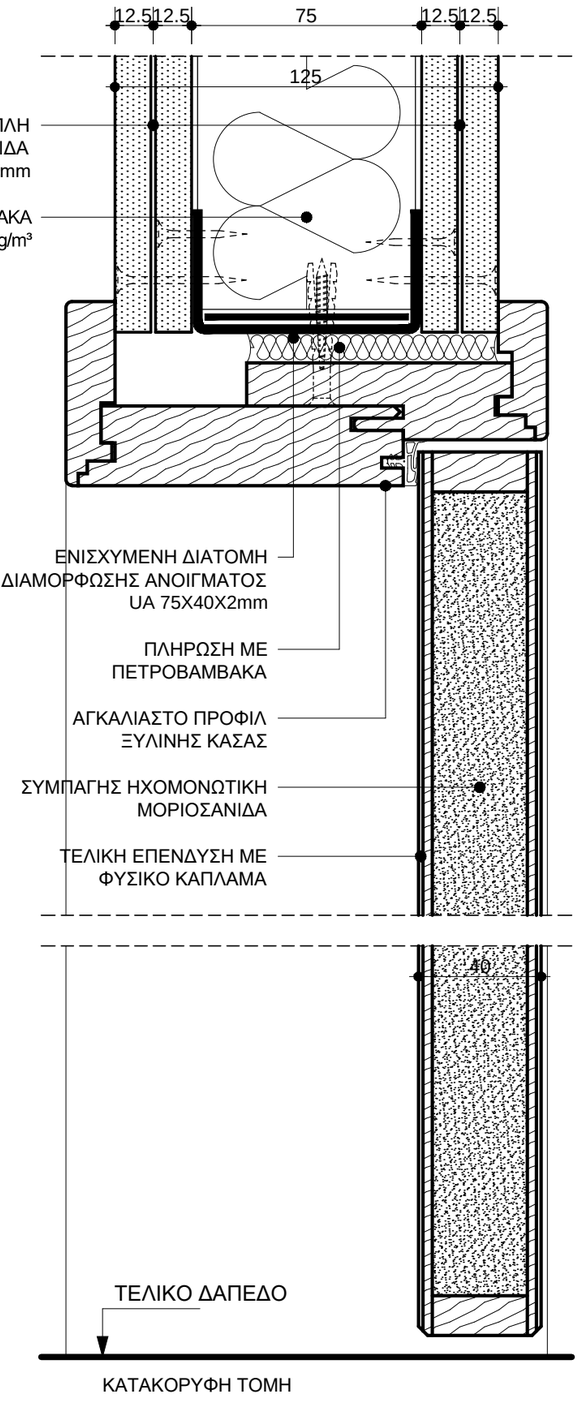

ΚΑΤΑΚΟΡΥΦΗ ΤΟΜΗ

ΤΥΠΟΣ ΕΣΩΤΕΡΙΚΩΝ ΚΟΥΦΩΜΑΤΩΝ :

- ΜΟΝΟΦΥΛΛΗ ΑΝΟΙΓΟΜΕΝΗ ΗΧΟΜΟΝΩΤΙΚΗ ΞΥΛΙΝΗ ΘΥΡΑ ΤΥΠΟΥ NEUFORM TYPE X - 32db ΜΕ ΑΓΚΑΛΙΑΣΤΗ ΞΥΛΙΝΗ ΚΑΣΑ ΤΥΠΟΥ HM22

ΣΗΜΕΙΩΣΕΙΣ :

- ΤΑ ΕΙΔΙΚΑ ΧΑΡΑΚΤΗΡΙΣΤΙΚΑ ΤΩΝ ΕΣΩΤΕΡΙΚΩΝ ΚΟΥΦΩΜΑΤΩΝ ΔΙΔΟΝΤΑΙ ΣΤΗ ΣΧΕΤΙΚΗ "ΤΕΧΝΙΚΗ ΠΕΡΙΓΡΑΦΗ"
- ΟΙ ΔΙΑΣΤΑΣΕΙΣ ΔΙΔΟΝΤΑΙ ΣΕ ΧΙΛΙΟΣΤΑ (mm)

ΕΛΛΗΝΙΚΗ ΔΗΜΟΚΡΑΤΙΑ

ΙΟΝΙΟ ΠΑΝΕΠΙΣΤΗΜΙΟ

ΔΙΕΥΘΥΝΣΗ
ΤΕΧΝΙΚΩΝ ΥΠΗΡΕΣΙΩΝ

ΚΤΙΡΙΟ ΤΜΗΜΑΤΟΣ ΜΟΥΣΙΚΩΝ ΣΠΟΥΔΩΝ ΣΤΟ ΟΙΚΟΠΕΔΟ Ε.Α.Σ.Κ.

ΑΡΧΙΤΕΚΤΟΝΙΚΗ ΜΕΛΕΤΗ ΕΦΑΡΜΟΓΗΣ

9η ΠΑΡΟΔΟΣ Δ.ΘΕΟΤΟΚΗ
ΠΕΡΙΟΧΗ ΠΑΛΛΑΔΑ -
Ο.Τ. 379, ΚΕΡΚΥΡΑ

ΑΡΧΙΤΕΚΤΟΝΙΚΗ ΜΕΛΕΤΗ :
Δ.ΒΑΣΙΛΟΠΟΥΛΟΣ

ΣΥΝΕΡΓΑΤΕΣ ΑΡΧΙΤΕΚΤΟΝΕΣ :
Σ.ΚΟΛΟΒΟΥ, Ε.ΝΤΟΥΡΜΑ,
Χ.ΣΟΥΛΙΩΤΗ, Φ.ΓΕΡΟΝΤΑΚΗΣ

ΣΤΑΤΙΚΗ ΜΕΛΕΤΗ:
ΑΡΤΕΜΙΣ
ΣΥΜΒΟΥΛΟΙ ΜΗΧΑΝΙΚΟΙ ΕΠΕ

ΜΕΛΕΤΗ Η/Μ ΕΓΚΑΤΑΣΤΑΣΕΩΝ :
Κ.ΓΕΩΡΓΑΚΟΠΟΥΛΟΣ-
ΣΠ.ΤΣΑΝΤΕΣ & ΣΙΑ Ε.Ε.

ΘΕΜΑ:

ΕΣΩΤΕΡΙΚΑ ΚΟΥΦΩΜΑΤΑ

ΤΥΠΙΚΗ ΛΕΠΤΟΜΕΡΕΙΑ ΗΧΟΜΟΝΩΤΙΚΗΣ ΜΟΝΟΦΥΛΛΗΣ ΞΥΛΙΝΗΣ ΘΥΡΑΣ (32db) ΣΕ ΤΟΙΧΟΠΟΙΙΑ ΓΥΨΟΣΑΝΙΔΑΣ ΠΑΧΟΥΣ 125mm

(ΑΓΚΑΛΙΑΣΤΗ ΚΑΣΑ)

ΚΛΙΜΑΚΑ: **1:2**

ΗΜΕΡΟΜΗΝΙΑ:
ΣΕΠΤΕΜΒΡΙΟΣ 2019

ΑΡΙΘΜΟΣ ΣΧΕΔΙΟΥ:

Λ.10.04

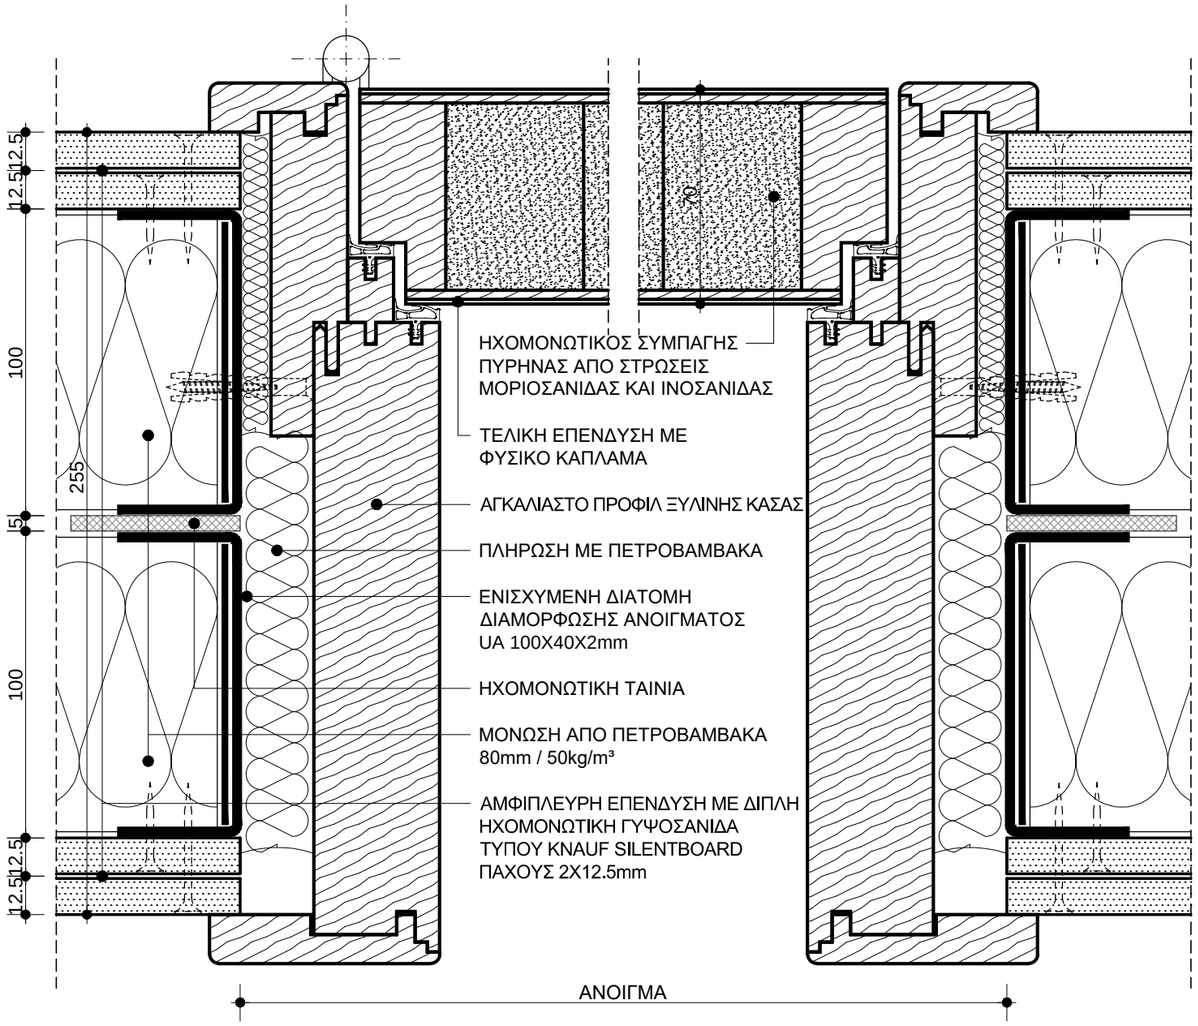

ΟΡΙΖΟΝΤΙΑ ΤΟΜΗ

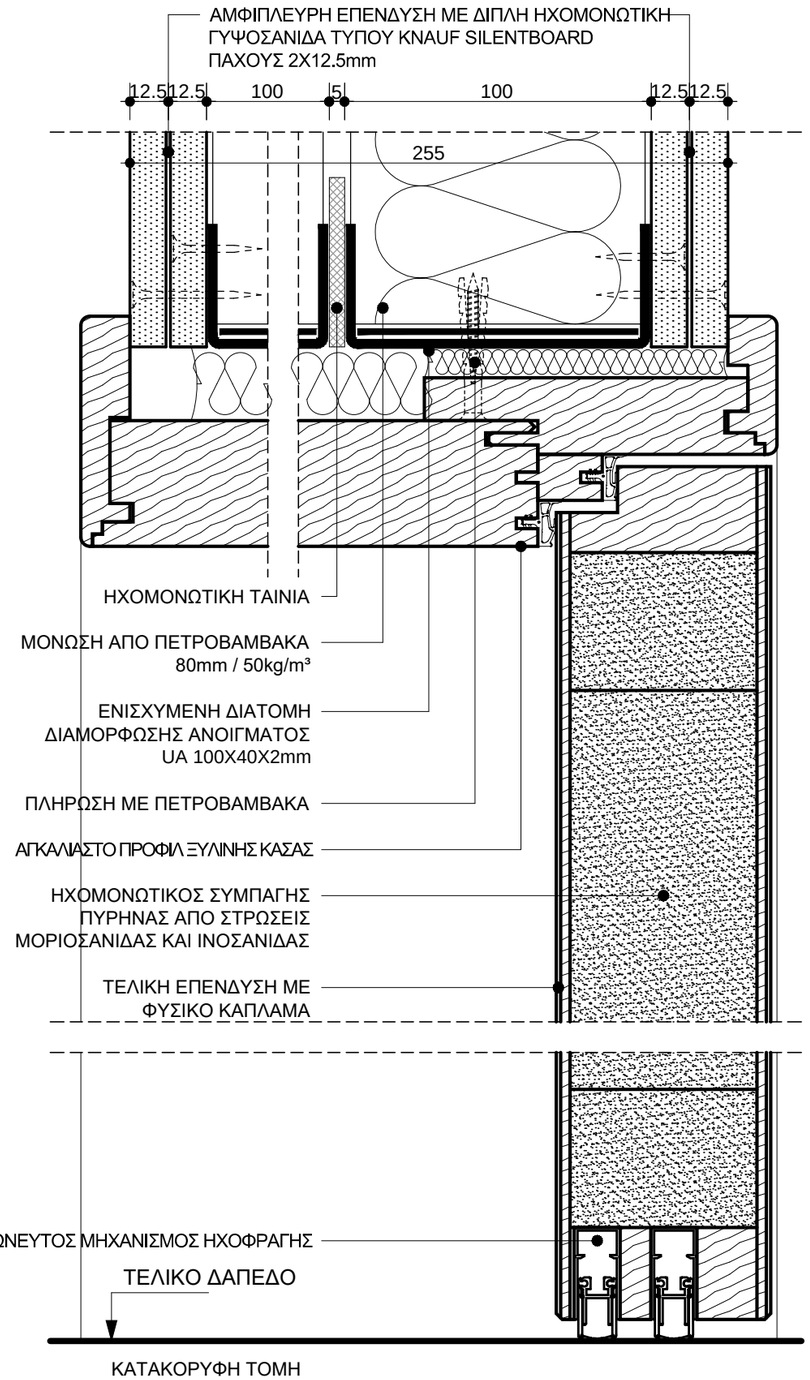

ΚΑΤΑΚΟΡΥΦΗ ΤΟΜΗ

ΤΥΠΟΣ ΕΣΩΤΕΡΙΚΩΝ ΚΟΥΦΩΜΑΤΩΝ :

- ΜΟΝΟΦΥΛΛΗ ΑΝΟΙΓΟΜΕΝΗ ΗΧΟΜΟΝΩΤΙΚΗ ΞΥΛΙΝΗ ΘΥΡΑ ΤΥΠΟΥ NEUFORM TYPE Q CLASS IV - 47db ΜΕ ΑΓΚΑΛΙΑΣΤΗ ΞΥΛΙΝΗ ΚΑΣΑ ΤΥΠΟΥ H22DF

ΣΗΜΕΙΩΣΕΙΣ :

- ΤΑ ΕΙΔΙΚΑ ΧΑΡΑΚΤΗΡΙΣΤΙΚΑ ΤΩΝ ΕΣΩΤΕΡΙΚΩΝ ΚΟΥΦΩΜΑΤΩΝ ΔΙΔΟΝΤΑΙ ΣΤΗ ΣΧΕΤΙΚΗ "ΤΕΧΝΙΚΗ ΠΕΡΙΓΡΑΦΗ"
- ΟΙ ΔΙΑΣΤΑΣΕΙΣ ΔΙΔΟΝΤΑΙ ΣΕ ΧΙΛΙΟΣΤΑ (mm)

ΕΛΛΗΝΙΚΗ ΔΗΜΟΚΡΑΤΙΑ

ΙΟΝΙΟ ΠΑΝΕΠΙΣΤΗΜΙΟ

ΔΙΕΥΘΥΝΣΗ
ΤΕΧΝΙΚΩΝ ΥΠΗΡΕΣΙΩΝ

ΚΤΙΡΙΟ ΤΜΗΜΑΤΟΣ ΜΟΥΣΙΚΩΝ ΣΠΟΥΔΩΝ ΣΤΟ ΟΙΚΟΠΕΔΟ Ε.Α.Σ.Κ.

ΑΡΧΙΤΕΚΤΟΝΙΚΗ ΜΕΛΕΤΗ ΕΦΑΡΜΟΓΗΣ

9η ΠΑΡΟΔΟΣ Δ.ΘΕΟΤΟΚΗ
ΠΕΡΙΟΧΗ ΠΑΛΛΑΔΑ -
Ο.Τ. 379, ΚΕΡΚΥΡΑ

ΑΡΧΙΤΕΚΤΟΝΙΚΗ ΜΕΛΕΤΗ :
Δ.ΒΑΣΙΛΟΠΟΥΛΟΣ

ΣΥΝΕΡΓΑΤΕΣ ΑΡΧΙΤΕΚΤΟΝΕΣ :
Σ.ΚΟΛΟΒΟΥ, Ε.ΝΤΟΥΡΜΑ,
Χ.ΣΟΥΛΙΩΤΗ, Φ.ΓΕΡΟΝΤΑΚΗΣ

ΣΤΑΤΙΚΗ ΜΕΛΕΤΗ:
ΑΡΤΕΜΙΣ
ΣΥΜΒΟΥΛΟΙ ΜΗΧΑΝΙΚΟΙ ΕΠΕ

ΜΕΛΕΤΗ Η/Μ ΕΓΚΑΤΑΣΤΑΣΕΩΝ :
Κ.ΓΕΩΡΓΑΚΟΠΟΥΛΟΣ-
ΣΠ.ΤΣΑΝΤΕΣ & ΣΙΑ Ε.Ε.

ΘΕΜΑ:

ΕΣΩΤΕΡΙΚΑ ΚΟΥΦΩΜΑΤΑ

ΤΥΠΙΚΗ ΛΕΠΤΟΜΕΡΕΙΑ ΗΧΟΜΟΝΩΤΙΚΗΣ ΜΟΝΟΦΥΛΛΗΣ ΞΥΛΙΝΗΣ ΘΥΡΑΣ (47db) ΣΕ ΤΟΙΧΟΠΟΙΙΑ ΓΥΨΟΣΑΝΙΔΑΣ ΠΑΧΟΥΣ 255mm

(ΑΓΚΑΛΙΑΣΤΗ ΚΑΣΑ)

ΚΛΙΜΑΚΑ: **1:2**

ΗΜΕΡΟΜΗΝΙΑ:
ΣΕΠΤΕΜΒΡΙΟΣ 2019

ΑΡΙΘΜΟΣ ΣΧΕΔΙΟΥ:

Λ.10.05

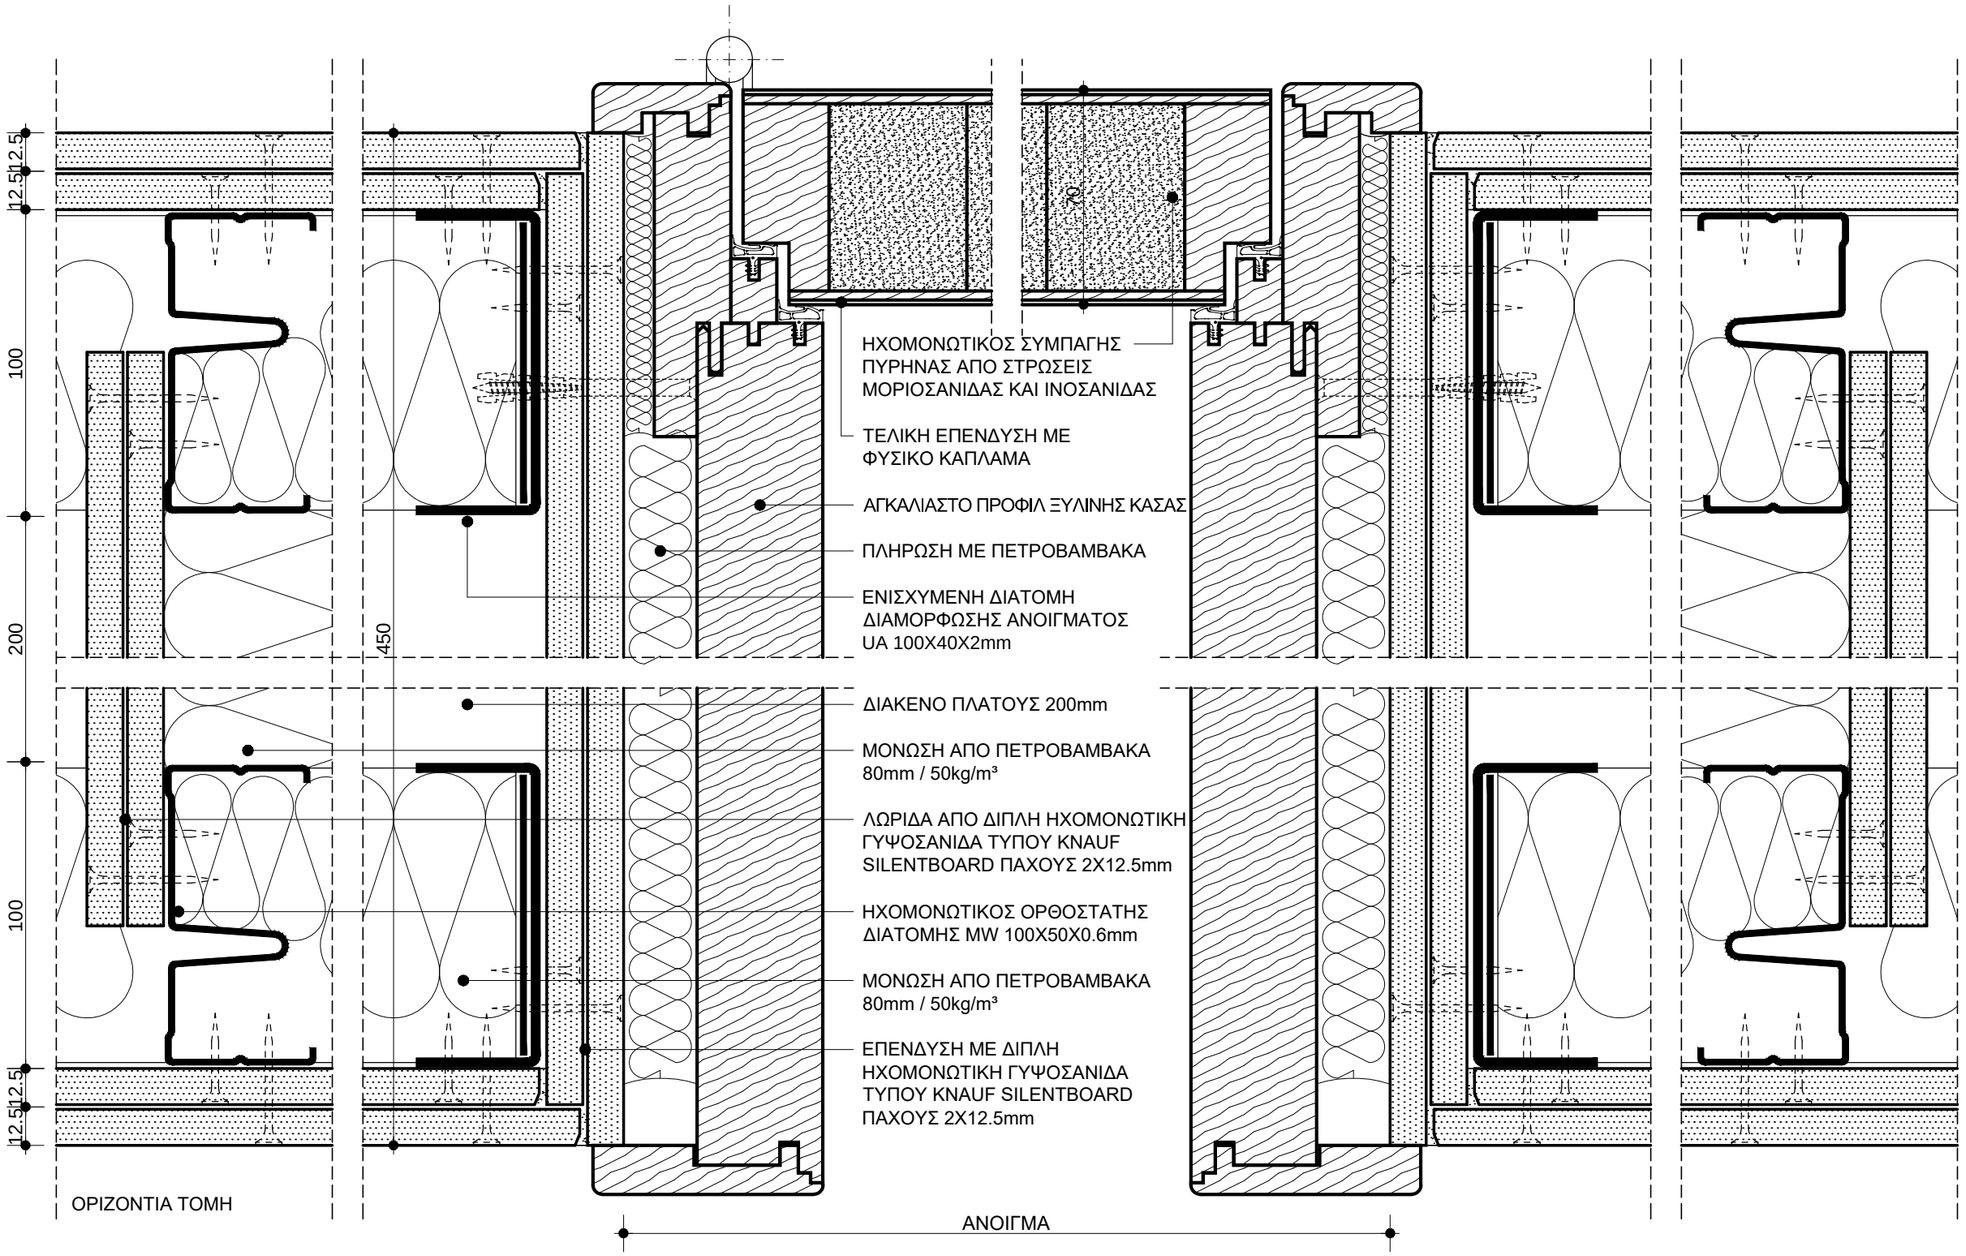

ΤΥΠΟΣ ΕΣΩΤΕΡΙΚΩΝ ΚΟΥΦΩΜΑΤΩΝ :

- ΜΟΝΟΦΥΛΛΗ ΑΝΟΙΓΟΜΕΝΗ ΗΧΟΜΟΝΩΤΙΚΗ ΞΥΛΙΝΗ ΘΥΡΑ ΤΥΠΟΥ NEUFORM TYPE Q CLASS IV - 47db ΜΕ ΑΓΚΑΛΙΑΣΤΗ ΞΥΛΙΝΗ ΚΑΣΑ ΤΥΠΟΥ H22DF

ΣΗΜΕΙΩΣΕΙΣ :

- ΤΑ ΕΙΔΙΚΑ ΧΑΡΑΚΤΗΡΙΣΤΙΚΑ ΤΩΝ ΕΣΩΤΕΡΙΚΩΝ ΚΟΥΦΩΜΑΤΩΝ ΔΙΔΟΝΤΑΙ ΣΤΗ ΣΧΕΤΙΚΗ "ΤΕΧΝΙΚΗ ΠΕΡΙΓΡΑΦΗ"
- ΟΙ ΔΙΑΣΤΑΣΕΙΣ ΔΙΔΟΝΤΑΙ ΣΕ ΧΙΛΙΟΣΤΑ (mm)

ΕΛΛΗΝΙΚΗ ΔΗΜΟΚΡΑΤΙΑ

ΙΟΝΙΟ ΠΑΝΕΠΙΣΤΗΜΙΟ

ΔΙΕΥΘΥΝΣΗ
ΤΕΧΝΙΚΩΝ ΥΠΗΡΕΣΙΩΝ

ΚΤΙΡΙΟ ΤΜΗΜΑΤΟΣ ΜΟΥΣΙΚΩΝ ΣΠΟΥΔΩΝ ΣΤΟ ΟΙΚΟΠΕΔΟ Ε.Α.Σ.Κ.

ΑΡΧΙΤΕΚΤΟΝΙΚΗ ΜΕΛΕΤΗ ΕΦΑΡΜΟΓΗΣ

9η ΠΑΡΟΔΟΣ Δ.ΘΕΟΤΟΚΗ
ΠΕΡΙΟΧΗ ΠΑΛΛΑΔΑ -
Ο.Τ. 379, ΚΕΡΚΥΡΑ

ΑΡΧΙΤΕΚΤΟΝΙΚΗ ΜΕΛΕΤΗ :
Δ.ΒΑΣΙΛΟΠΟΥΛΟΣ

ΣΥΝΕΡΓΑΤΕΣ ΑΡΧΙΤΕΚΤΟΝΕΣ :
Σ.ΚΟΛΟΒΟΥ, Ε.ΝΤΟΥΡΜΑ,
Χ.ΣΟΥΛΙΩΤΗ, Φ.ΓΕΡΟΝΤΑΚΗΣ

ΣΤΑΤΙΚΗ ΜΕΛΕΤΗ:
ΑΡΤΕΜΙΣ
ΣΥΜΒΟΥΛΟΙ ΜΗΧΑΝΙΚΟΙ ΕΠΕ

ΜΕΛΕΤΗ Η/Μ ΕΓΚΑΤΑΣΤΑΣΕΩΝ :
Κ.ΓΕΩΡΓΑΚΟΠΟΥΛΟΣ-
ΣΠ.ΤΣΑΝΤΕΣ & ΣΙΑ Ε.Ε.

ΘΕΜΑ:

ΕΣΩΤΕΡΙΚΑ ΚΟΥΦΩΜΑΤΑ

ΤΥΠΙΚΗ ΛΕΠΤΟΜΕΡΕΙΑ ΗΧΟΜΟΝΩΤΙΚΗΣ ΜΟΝΟΦΥΛΛΗΣ ΞΥΛΙΝΗΣ ΘΥΡΑΣ (47db) ΣΕ ΤΟΙΧΟΠΟΙΙΑ ΓΥΨΟΣΑΝΙΔΑΣ ΠΑΧΟΥΣ 450mm

(ΑΓΚΑΛΙΑΣΤΗ ΚΑΣΑ)

ΚΛΙΜΑΚΑ: **1:2**

ΗΜΕΡΟΜΗΝΙΑ:
ΣΕΠΤΕΜΒΡΙΟΣ 2019

ΑΡΙΘΜΟΣ ΣΧΕΔΙΟΥ:

Λ.10.06

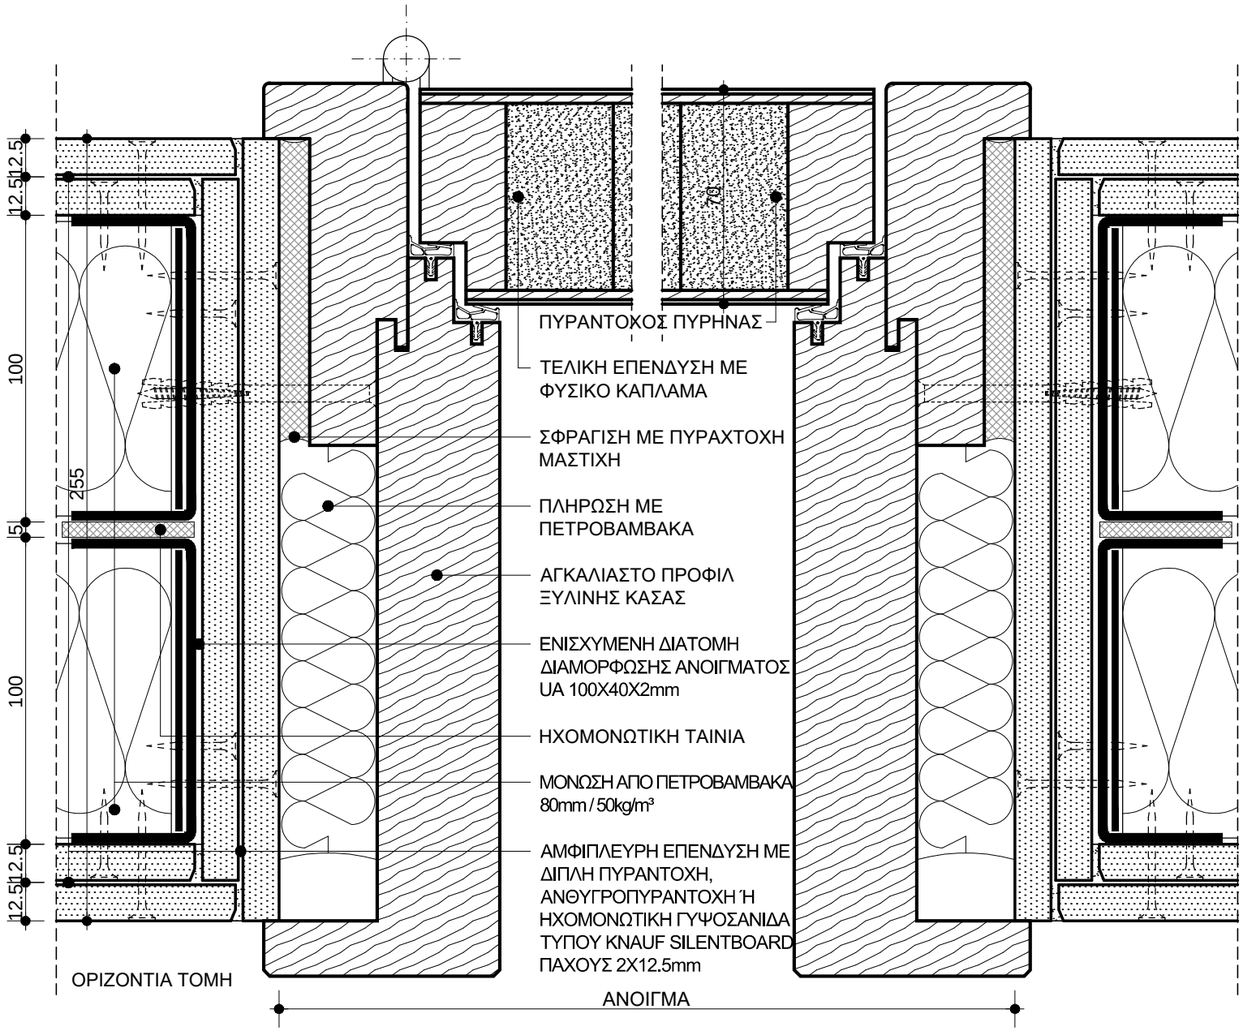

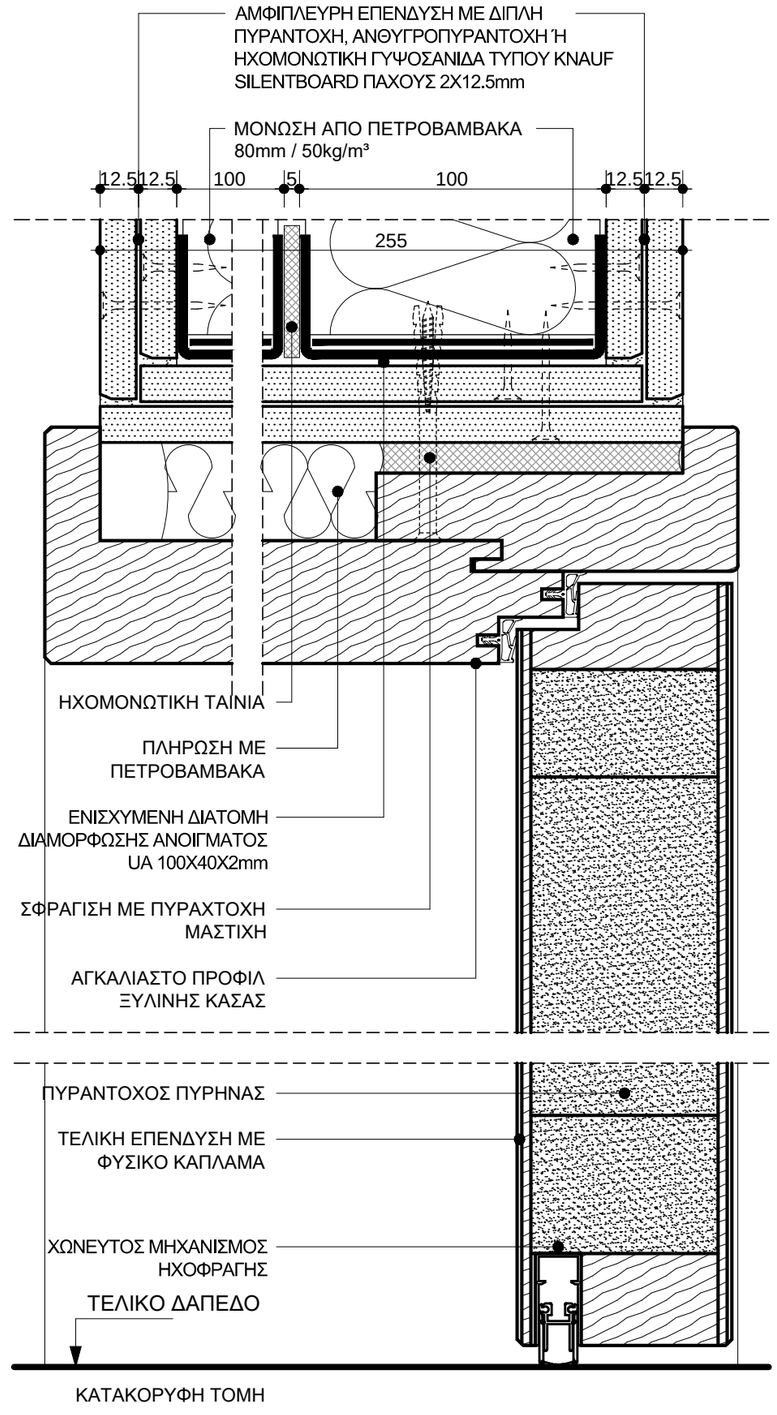

ΤΥΠΟΣ ΕΣΩΤΕΡΙΚΩΝ ΚΟΥΦΩΜΑΤΩΝ :

- ΜΟΝΟΦΥΛΛΗ ΑΝΟΙΓΟΜΕΝΗ ΠΥΡΑΝΤΟΧΗ ΗΧΟΜΟΝΩΤΙΚΗ ΞΥΛΙΝΗ ΘΥΡΑ ΤΥΠΟΥ NEUFORM SUPRA NHD 199-T-90-1 - 42db ΜΕ ΑΓΚΑΛΙΑΣΤΗ ΞΥΛΙΝΗ ΚΑΣΑ ΤΥΠΟΥ HM922

ΣΗΜΕΙΩΣΕΙΣ :

- ΤΑ ΕΙΔΙΚΑ ΧΑΡΑΚΤΗΡΙΣΤΙΚΑ ΤΩΝ ΕΣΩΤΕΡΙΚΩΝ ΚΟΥΦΩΜΑΤΩΝ ΔΙΔΟΝΤΑΙ ΣΤΗ ΣΧΕΤΙΚΗ "ΤΕΧΝΙΚΗ ΠΕΡΙΓΡΑΦΗ"
- ΟΙ ΔΙΑΣΤΑΣΕΙΣ ΔΙΔΟΝΤΑΙ ΣΕ ΧΙΛΙΟΣΤΑ (mm)

ΕΛΛΗΝΙΚΗ ΔΗΜΟΚΡΑΤΙΑ

ΙΟΝΙΟ ΠΑΝΕΠΙΣΤΗΜΙΟ

ΔΙΕΥΘΥΝΣΗ
ΤΕΧΝΙΚΩΝ ΥΠΗΡΕΣΙΩΝ

ΚΤΙΡΙΟ ΤΜΗΜΑΤΟΣ ΜΟΥΣΙΚΩΝ ΣΠΟΥΔΩΝ ΣΤΟ ΟΙΚΟΠΕΔΟ Ε.Α.Σ.Κ.

ΑΡΧΙΤΕΚΤΟΝΙΚΗ ΜΕΛΕΤΗ ΕΦΑΡΜΟΓΗΣ

9η ΠΑΡΟΔΟΣ Δ.ΘΕΟΤΟΚΗ
ΠΕΡΙΟΧΗ ΠΑΛΛΑΔΑ -
Ο.Τ. 379, ΚΕΡΚΥΡΑ

ΑΡΧΙΤΕΚΤΟΝΙΚΗ ΜΕΛΕΤΗ :
Δ.ΒΑΣΙΛΟΠΟΥΛΟΣ

ΣΥΝΕΡΓΑΤΕΣ ΑΡΧΙΤΕΚΤΟΝΕΣ :
Σ.ΚΟΛΟΒΟΥ, Ε.ΝΤΟΥΡΜΑ,
Χ.ΣΟΥΛΙΩΤΗ, Φ.ΓΕΡΟΝΤΑΚΗΣ

ΣΤΑΤΙΚΗ ΜΕΛΕΤΗ:
ΑΡΤΕΜΙΣ
ΣΥΜΒΟΥΛΟΙ ΜΗΧΑΝΙΚΟΙ ΕΠΕ

ΜΕΛΕΤΗ Η/Μ ΕΓΚΑΤΑΣΤΑΣΕΩΝ :
Κ.ΓΕΩΡΓΑΚΟΠΟΥΛΟΣ-
ΣΠ.ΤΣΑΝΤΕΣ & ΣΙΑ Ε.Ε.

ΘΕΜΑ:

ΕΣΩΤΕΡΙΚΑ ΚΟΥΦΩΜΑΤΑ

ΤΥΠΙΚΗ ΛΕΠΤΟΜΕΡΕΙΑ ΠΥΡΑΝΤΟΧΗΣ ΗΧΟΜΟΝΩΤΙΚΗΣ ΜΟΝΟΦΥΛΛΗΣ ΞΥΛΙΝΗΣ ΘΥΡΑΣ (42db) ΣΕ ΤΟΙΧΟΠΟΙΙΑ ΓΥΨΟΣΑΝΙΔΑΣ ΠΑΧΟΥΣ 255mm

(ΑΓΚΑΛΙΑΣΤΗ ΚΑΣΑ)

ΚΛΙΜΑΚΑ: **1:2**

ΗΜΕΡΟΜΗΝΙΑ:
ΣΕΠΤΕΜΒΡΙΟΣ 2019

ΑΡΙΘΜΟΣ ΣΧΕΔΙΟΥ:

Λ.10.07

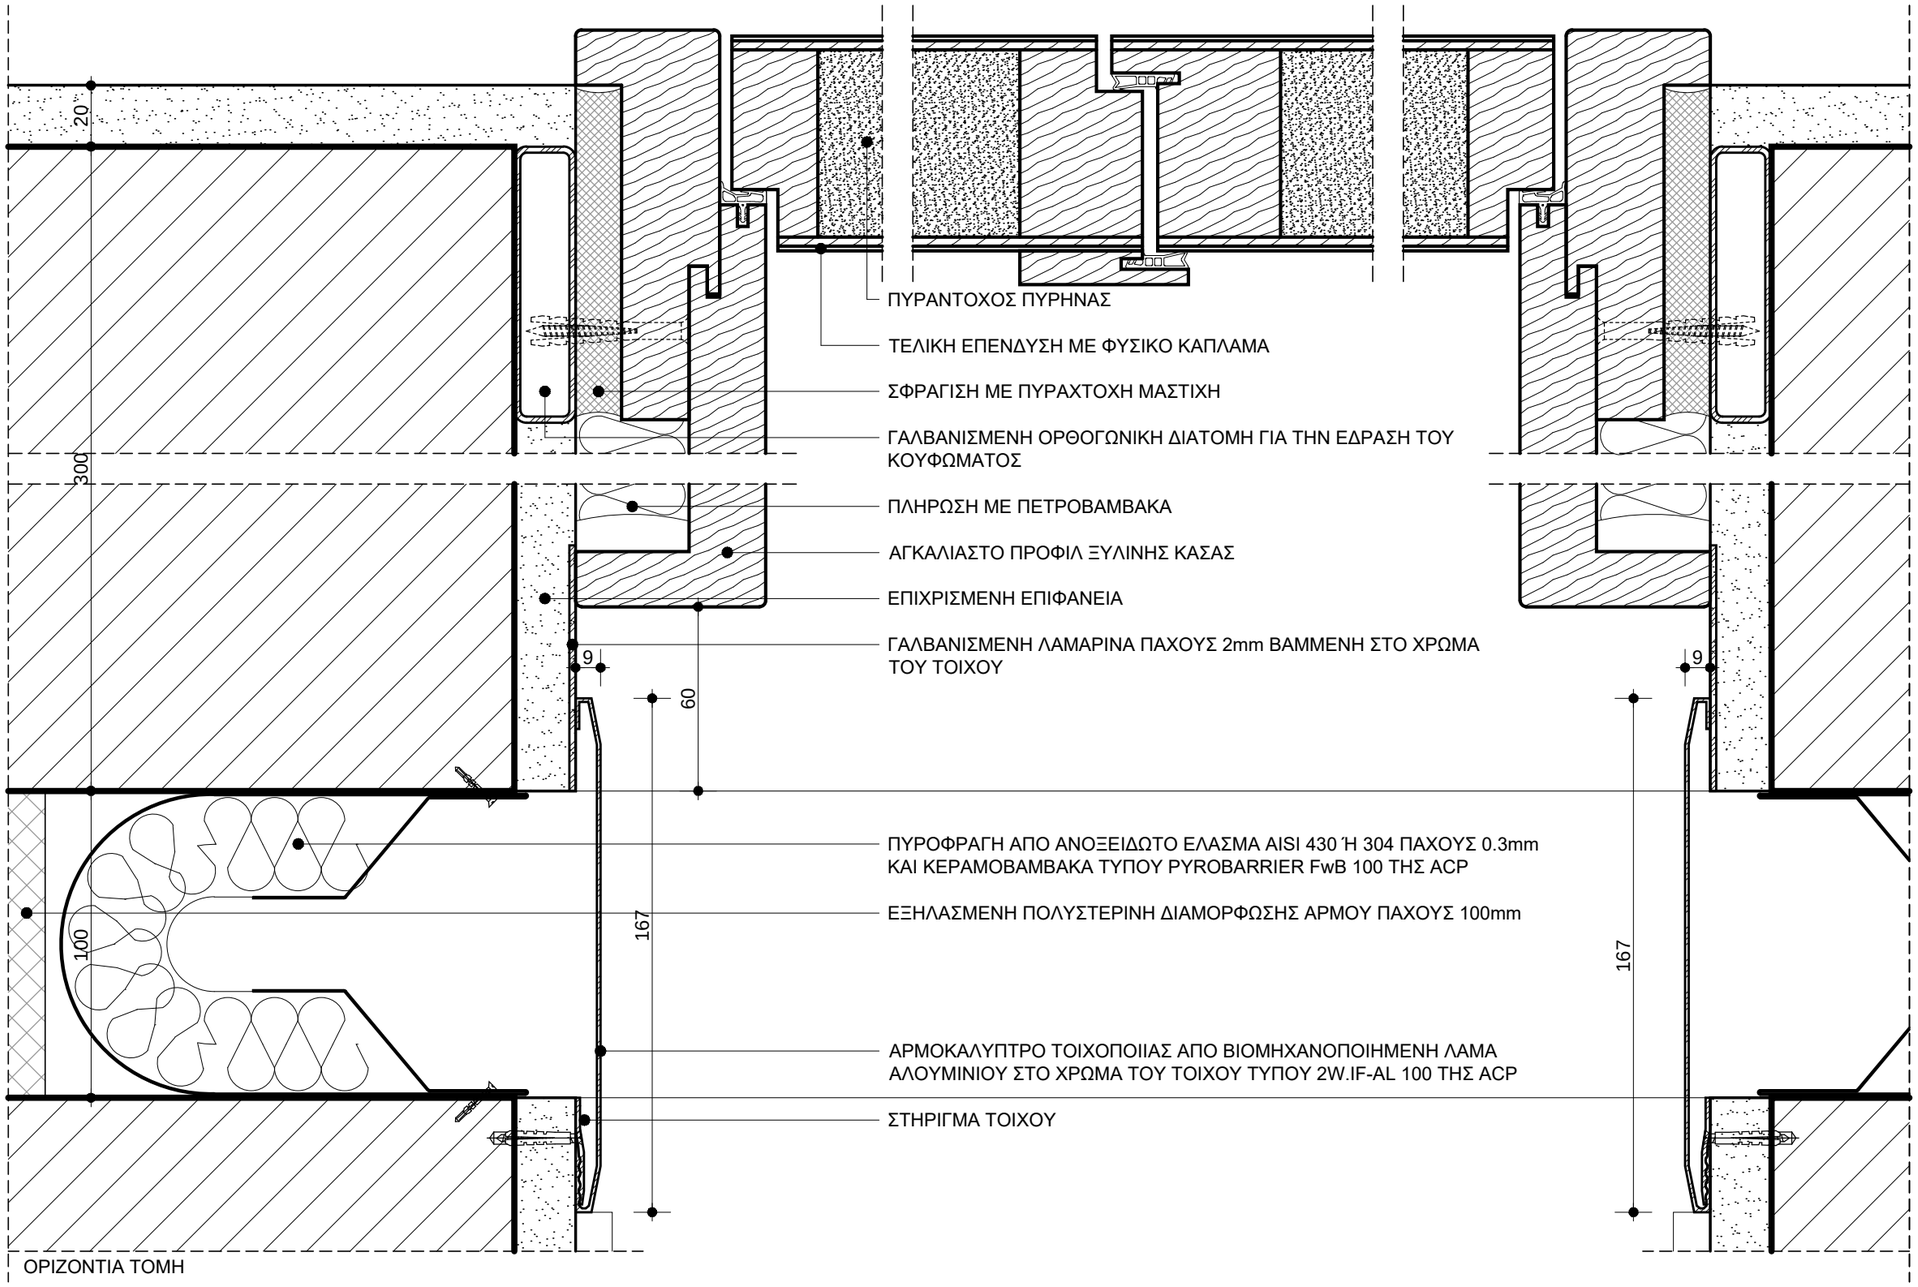

ΤΥΠΟΣ ΕΣΩΤΕΡΙΚΩΝ ΚΟΥΦΩΜΑΤΩΝ :

- ΔΙΦΥΛΛΗ ΑΝΟΙΓΟΜΕΝΗ ΠΥΡΑΝΤΟΧΗ ΞΥΛΙΝΗ ΘΥΡΑ ΤΥΠΟΥ NEUFORM SUPRA NHD 299-T-90-2 - 32db ΜΕ ΑΓΚΑΛΙΑΣΤΗ ΞΥΛΙΝΗ ΚΑΣΑ ΤΥΠΟΥ HM922

ΣΗΜΕΙΩΣΕΙΣ :

- ΤΑ ΕΙΔΙΚΑ ΧΑΡΑΚΤΗΡΙΣΤΙΚΑ ΤΩΝ ΕΣΩΤΕΡΙΚΩΝ ΚΟΥΦΩΜΑΤΩΝ ΔΙΔΟΝΤΑΙ ΣΤΗ ΣΧΕΤΙΚΗ "ΤΕΧΝΙΚΗ ΠΕΡΙΓΡΑΦΗ"
- ΟΙ ΔΙΑΣΤΑΣΕΙΣ ΔΙΔΟΝΤΑΙ ΣΕ ΧΙΛΙΟΣΤΑ (mm)

ΕΛΛΗΝΙΚΗ ΔΗΜΟΚΡΑΤΙΑ

ΙΟΝΙΟ ΠΑΝΕΠΙΣΤΗΜΙΟ

ΔΙΕΥΘΥΝΣΗ
ΤΕΧΝΙΚΩΝ ΥΠΗΡΕΣΙΩΝ

ΚΤΙΡΙΟ ΤΜΗΜΑΤΟΣ ΜΟΥΣΙΚΩΝ ΣΠΟΥΔΩΝ ΣΤΟ ΟΙΚΟΠΕΔΟ Ε.Α.Σ.Κ.

ΑΡΧΙΤΕΚΤΟΝΙΚΗ ΜΕΛΕΤΗ ΕΦΑΡΜΟΓΗΣ

9η ΠΑΡΟΔΟΣ Δ.ΘΕΟΤΟΚΗ
ΠΕΡΙΟΧΗ ΠΑΛΛΑΔΑ -
Ο.Τ. 379, ΚΕΡΚΥΡΑ

ΑΡΧΙΤΕΚΤΟΝΙΚΗ ΜΕΛΕΤΗ :
Δ.ΒΑΣΙΛΟΠΟΥΛΟΣ

ΣΥΝΕΡΓΑΤΕΣ ΑΡΧΙΤΕΚΤΟΝΕΣ :
Σ.ΚΟΛΟΒΟΥ, Ε.ΝΤΟΥΡΜΑ,
Χ.ΣΟΥΛΙΩΤΗ, Φ.ΓΕΡΟΝΤΑΚΗΣ

ΣΤΑΤΙΚΗ ΜΕΛΕΤΗ:
ΑΡΤΕΜΙΣ
ΣΥΜΒΟΥΛΟΙ ΜΗΧΑΝΙΚΟΙ ΕΠΕ

ΜΕΛΕΤΗ Η/Μ ΕΓΚΑΤΑΣΤΑΣΕΩΝ :
Κ.ΓΕΩΡΓΑΚΟΠΟΥΛΟΣ-
ΣΠ.ΤΣΑΝΤΕΣ & ΣΙΑ Ε.Ε.

ΘΕΜΑ:

ΕΣΩΤΕΡΙΚΑ ΚΟΥΦΩΜΑΤΑ

ΤΥΠΙΚΗ ΛΕΠΤΟΜΕΡΕΙΑ ΠΥΡΑΝΤΟΧΗΣ ΔΙΦΥΛΛΗΣ ΞΥΛΙΝΗΣ ΘΥΡΑΣ ΣΤΟΝ ΑΡΜΟ ΔΙΑΣΤΟΛΗΣ

(ΑΓΚΑΛΙΑΣΤΗ ΚΑΣΑ)

ΚΛΙΜΑΚΑ: **1:2**

ΗΜΕΡΟΜΗΝΙΑ:
ΣΕΠΤΕΜΒΡΙΟΣ 2019

ΑΡΙΘΜΟΣ ΣΧΕΔΙΟΥ:

Λ.10.08

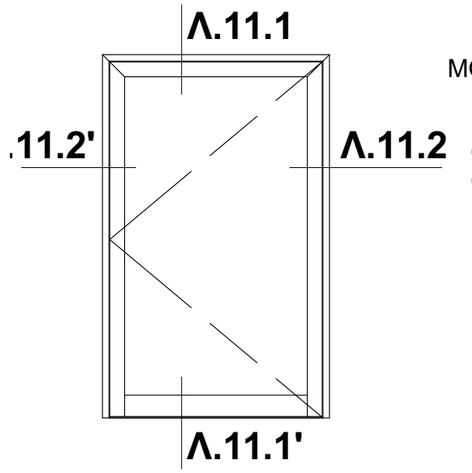

ΜΟΝΟΦΥΛΛΗ / ΔΙΦΥΛΛΗ
ΑΝΟΙΓΟΜΕΝΗ ΘΥΡΑ

ΘΣΑ1, ΘΑΣ2, ΘΣΑ3,
ΘΣΑ4, ΘΑΣ5, ΘΑΣ6

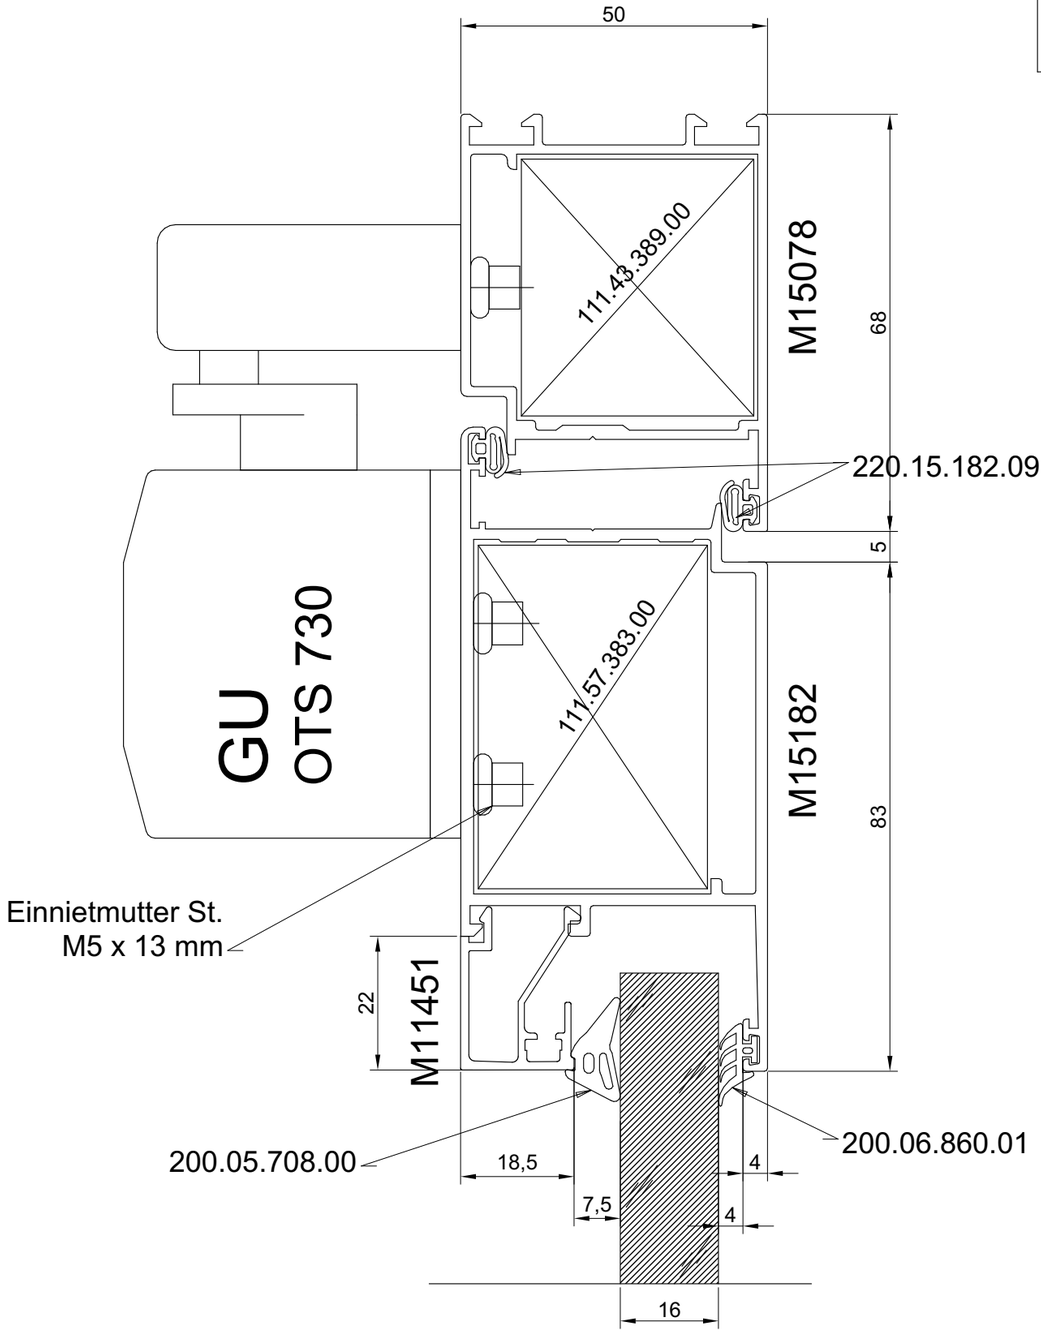

ΚΑΤΑΚΟΡΥΦΗ ΤΟΜΗ Λ.11.1

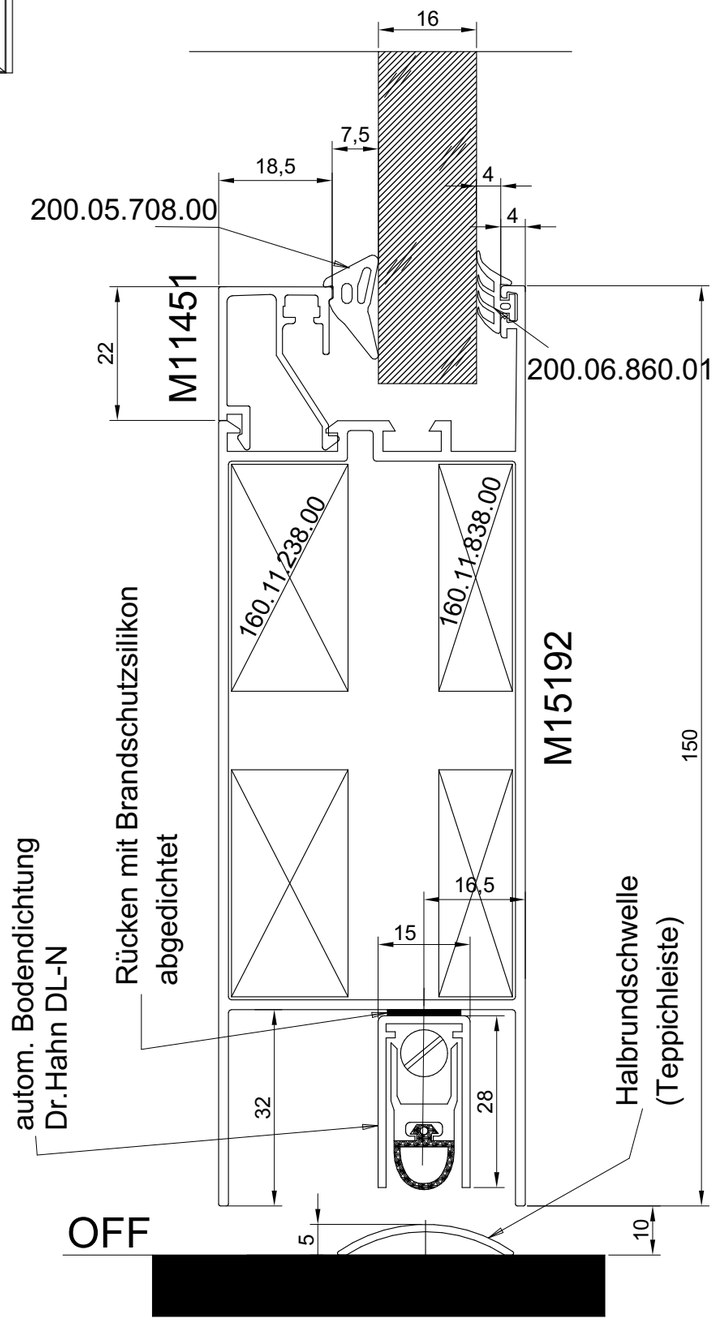

ΚΑΤΑΚΟΡΥΦΗ ΤΟΜΗ Λ.11.1'

ΕΛΛΗΝΙΚΗ ΔΗΜΟΚΡΑΤΙΑ

ΙΟΝΙΟ ΠΑΝΕΠΙΣΤΗΜΙΟ

ΔΙΕΥΘΥΝΣΗ
ΤΕΧΝΙΚΩΝ ΥΠΗΡΕΣΙΩΝ

ΚΤΙΡΙΟ ΤΜΗΜΑΤΟΣ ΜΟΥΣΙΚΩΝ ΣΠΟΥΔΩΝ ΣΤΟ ΟΙΚΟΠΕΔΟ Ε.Α.Σ.Κ.

ΑΡΧΙΤΕΚΤΟΝΙΚΗ
ΜΕΛΕΤΗ ΕΦΑΡΜΟΓΗΣ

9η ΠΑΡΟΔΟΣ Δ. ΘΕΟΤΟΚΗ
ΠΕΡΙΟΧΗ ΠΑΛΛΑΔΑ
Ο.Τ. 379 ΚΕΡΚΥΡΑ

ΑΡΧΙΤΕΚΤΟΝΙΚΗ ΜΕΛΕΤΗ :
Δ.ΒΑΣΙΛΟΠΟΥΛΟΣ

ΣΥΝΕΡΓΑΤΕΣ ΑΡΧΙΤΕΚΤΟΝΕΣ :
Σ.ΚΟΛΟΒΟΥ, Ε. ΝΤΟΥΡΜΑ,
Χ. ΣΟΥΛΙΩΤΗ, Φ. ΓΕΡΟΝΤΑΚΗΣ.

ΣΤΑΤΙΚΗ ΜΕΛΕΤΗ:
ΑΡΤΕΜΙΣ
ΣΥΜΒΟΥΛΟΙ ΜΗΧΑΝΙΚΟΙ ΕΠΕ

ΜΕΛΕΤΗ Η/Μ ΕΓΚΑΤΑΣΤΑΣΕΩΝ :
Κ.ΓΕΩΡΓΑΚΟΠΟΥΛΟΣ-
ΣΠ. ΤΣΑΝΤΕΣ & ΣΙΑ Ε.Ε.

ΘΕΜΑ:
ΛΕΠΤΟΜΕΡΕΙΕΣ ΕΞΩΤΕΡΙΚΩΝ ΚΟΥΦΩΜΑΤΩΝ

ΜΗ ΘΕΡΜΟΔΙΑΚΟΠΤ ΟΜΕΝΗ ΘΥΡΑ ΑΛΟΥΜΙΝΙΟΥ. ΚΑΤΑΚΟΡΥΦΗ ΤΟΜΗ

ΚΛΙΜΑΚΑ: 1:1

ΗΜΕΡΟΜΗΝΙΑ:
ΣΕΠΤΕΜΒΡΙΟΣ 2019

ΑΡΙΘΜΟΣ ΣΧΕΔΙΟΥ:

Λ.11.1

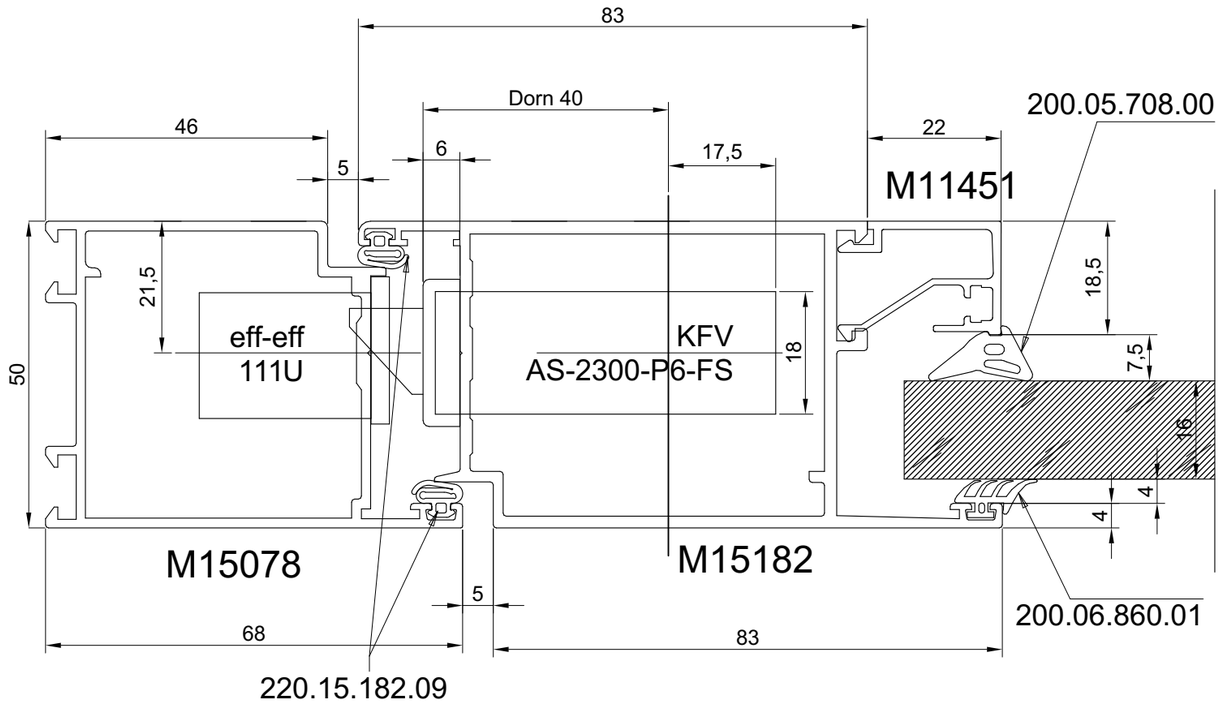

ΟΡΙΖΟΝΤΙΑ ΤΟΜΗ Λ.11.2'

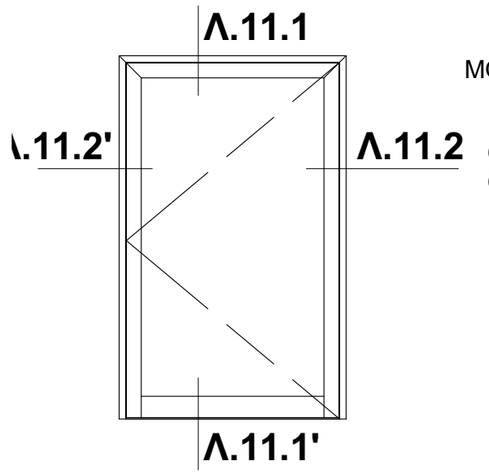

ΜΟΝΟΦΥΛΛΗ / ΔΙΦΥΛΛΗ
ΑΝΟΙΓΟΜΕΝΗ ΘΥΡΑ

ΘΣΑ1, ΘΑΣ2, ΘΣΑ3,
ΘΣΑ4, ΘΑΣ5, ΘΑΣ6

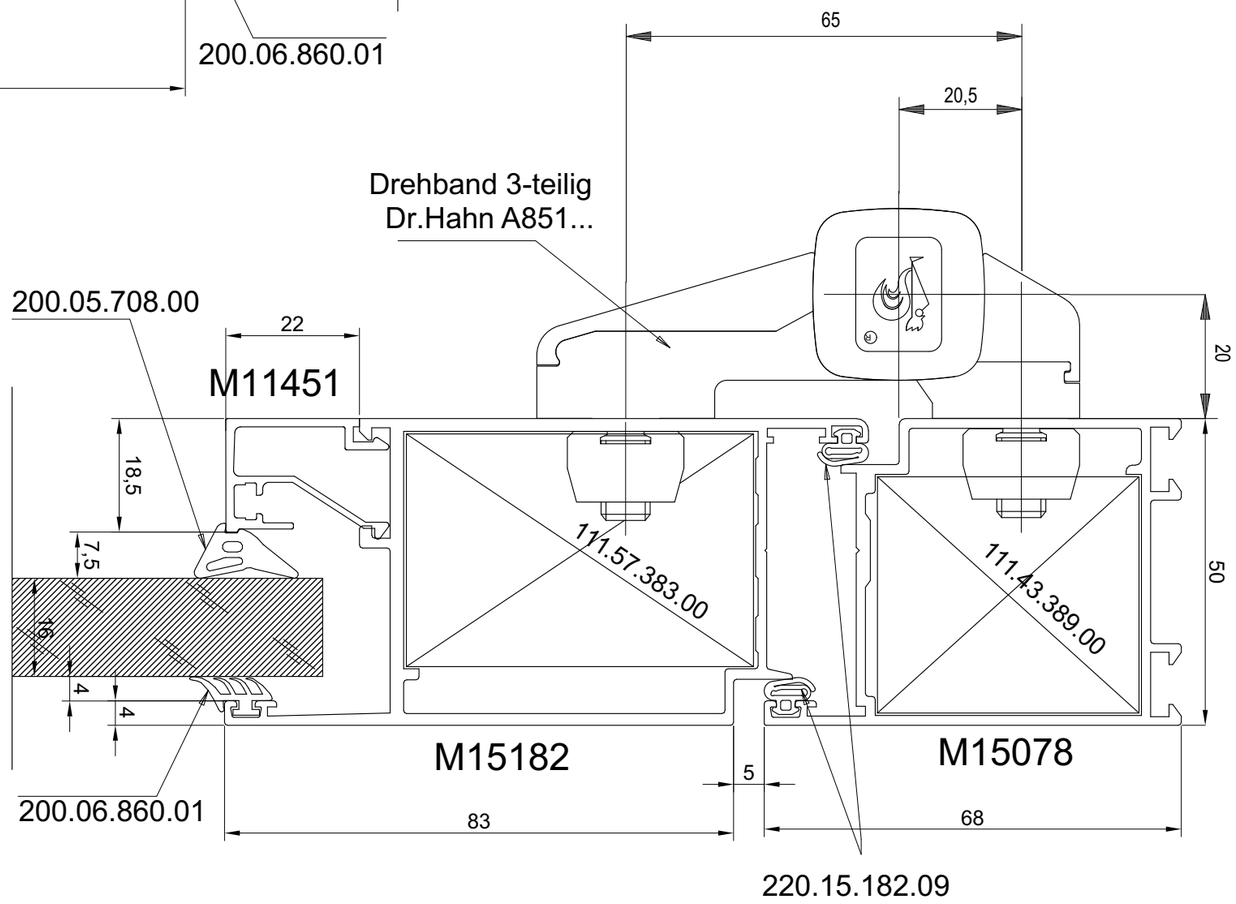

ΟΡΙΖΟΝΤΙΑ ΤΟΜΗ Λ.11.2

ΕΛΛΗΝΙΚΗ ΔΗΜΟΚΡΑΤΙΑ

ΙΟΝΙΟ ΠΑΝΕΠΙΣΤΗΜΙΟ

ΔΙΕΥΘΥΝΣΗ
ΤΕΧΝΙΚΩΝ ΥΠΗΡΕΣΙΩΝ

ΚΤΙΡΙΟ ΤΜΗΜΑΤΟΣ ΜΟΥΣΙΚΩΝ ΣΠΟΥΔΩΝ ΣΤΟ ΟΙΚΟΠΕΔΟ Ε.Α.Σ.Κ.

ΑΡΧΙΤΕΚΤΟΝΙΚΗ
ΜΕΛΕΤΗ ΕΦΑΡΜΟΓΗΣ

9η ΠΑΡΟΔΟΣ Δ. ΘΕΟΤΟΚΗ
ΠΕΡΙΟΧΗ ΠΑΛΛΑΔΑ
Ο.Τ. 379 ΚΕΡΚΥΡΑ

ΑΡΧΙΤΕΚΤΟΝΙΚΗ ΜΕΛΕΤΗ :
Δ.ΒΑΣΙΛΟΠΟΥΛΟΣ

ΣΥΝΕΡΓΑΤΕΣ ΑΡΧΙΤΕΚΤΟΝΕΣ :
Σ.ΚΟΛΟΒΟΥ, Ε. ΝΤΟΥΡΜΑ,
Χ. ΣΟΥΛΙΩΤΗ, Φ. ΓΕΡΟΝΤΑΚΗΣ.

ΣΤΑΤΙΚΗ ΜΕΛΕΤΗ:
ΑΡΤΕΜΙΣ
ΣΥΜΒΟΥΛΟΙ ΜΗΧΑΝΙΚΟΙ ΕΠΕ

ΜΕΛΕΤΗ Η/Μ ΕΓΚΑΤΑΣΤΑΣΕΩΝ :
Κ.ΓΕΩΡΓΑΚΟΠΟΥΛΟΣ-
ΣΠ. ΤΣΑΝΤΕΣ & ΣΙΑ Ε.Ε.

ΘΕΜΑ:
ΛΕΠΤΟΜΕΡΕΙΕΣ ΕΞΩΤΕΡΙΚΩΝ ΚΟΥΦΩΜΑΤΩΝ

ΜΗ ΘΕΡΜΟΔΙΑΚΟΠΤ ΟΜΕΝΗ ΘΥΡΑ ΑΛΟΥΜΙΝΙΟΥ. ΟΡΙΖΟΝΤΙΑ ΤΟΜΗ

ΚΛΙΜΑΚΑ: 1:1

ΗΜΕΡΟΜΗΝΙΑ:
ΣΕΠΤΕΜΒΡΙΟΣ 2019

ΑΡΙΘΜΟΣ ΣΧΕΔΙΟΥ:

Λ.11.2

ΕΞΩΤΕΡΙΚΗ ΟΨΗ ΣΤΑΘΕΡΟΥ ΥΑΛΟΣΤΑΣΙΟΥ ΥΑ1

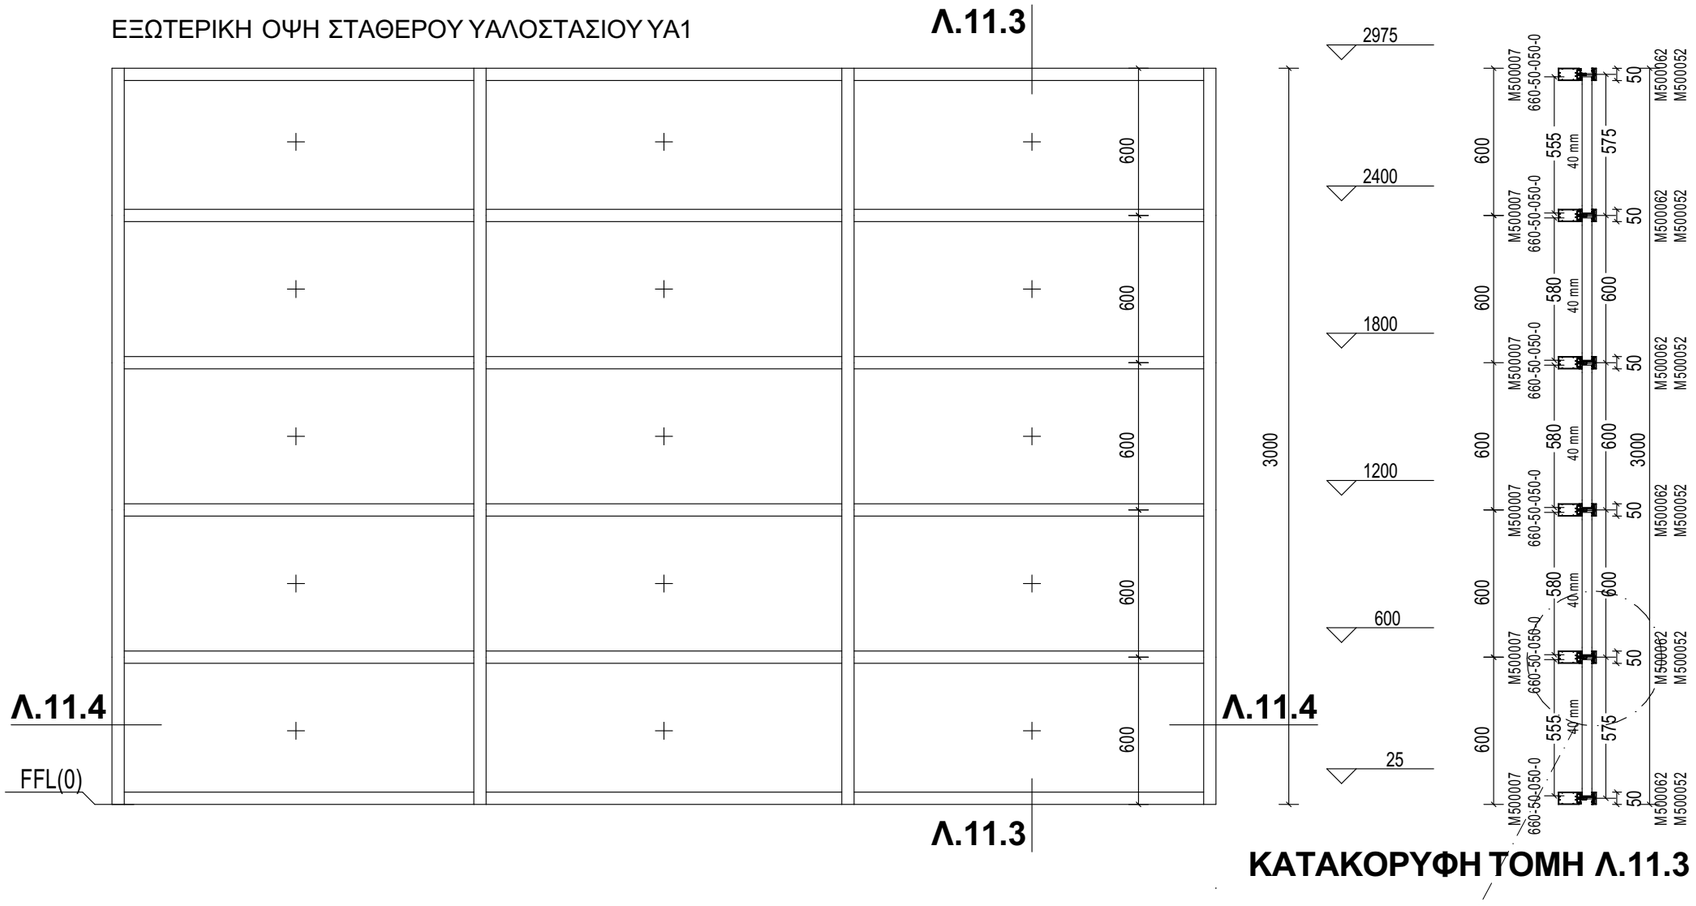

ΚΑΤΑΚΟΡΥΦΗ ΤΟΜΗ Λ.11.3

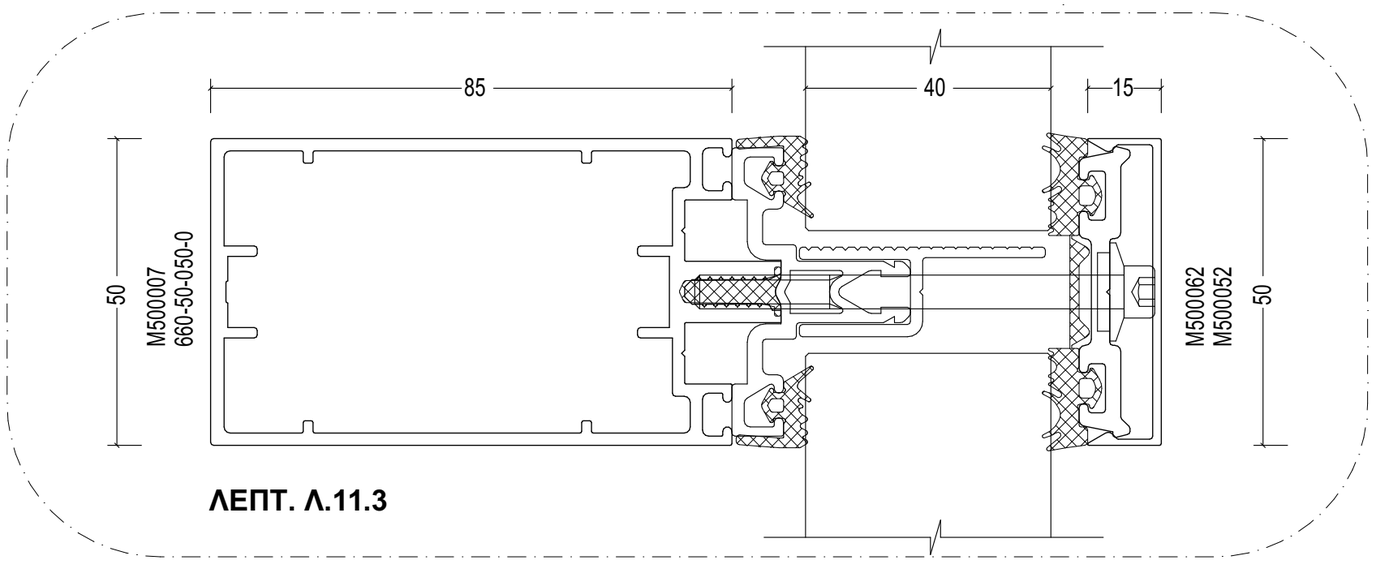

ΛΕΠΤ. Λ.11.3

ΕΛΛΗΝΙΚΗ ΔΗΜΟΚΡΑΤΙΑ

ΙΟΝΙΟ ΠΑΝΕΠΙΣΤΗΜΙΟ

ΔΙΕΥΘΥΝΣΗ
ΤΕΧΝΙΚΩΝ ΥΠΗΡΕΣΙΩΝ

ΚΤΙΡΙΟ ΤΜΗΜΑΤΟΣ ΜΟΥΣΙΚΩΝ ΣΠΟΥΔΩΝ ΣΤΟ ΟΙΚΟΠΕΔΟ Ε.Α.Σ.Κ.

ΑΡΧΙΤΕΚΤΟΝΙΚΗ ΜΕΛΕΤΗ ΕΦΑΡΜΟΓΗΣ

9η ΠΑΡΟΔΟΣ Δ. ΘΕΟΤΟΚΗ
ΠΕΡΙΟΧΗ ΠΑΛΛΑΔΑ
Ο.Τ. 379 ΚΕΡΚΥΡΑ

ΑΡΧΙΤΕΚΤΟΝΙΚΗ ΜΕΛΕΤΗ :
Δ.ΒΑΣΙΛΟΠΟΥΛΟΣ

ΣΥΝΕΡΓΑΤΕΣ ΑΡΧΙΤΕΚΤΟΝΕΣ :
Σ.ΚΟΛΟΒΟΥ, Ε. ΝΤΟΥΡΜΑ,
Χ. ΣΟΥΛΙΩΤΗ, Φ. ΓΕΡΟΝΤΑΚΗΣ.

ΣΤΑΤΙΚΗ ΜΕΛΕΤΗ:
ΑΡΤΕΜΙΣ
ΣΥΜΒΟΥΛΟΙ ΜΗΧΑΝΙΚΟΙ ΕΠΕ

ΜΕΛΕΤΗ Η/Μ ΕΓΚΑΤΑΣΤΑΣΕΩΝ :
Κ.ΓΕΩΡΓΑΚΟΠΟΥΛΟΣ-
ΣΠ. ΤΣΑΝΤΕΣ & ΣΙΑ Ε.Ε.

ΘΕΜΑ: **ΛΕΠΤΟΜΕΡΕΙΕΣ ΕΞΩΤΕΡΙΚΩΝ ΚΟΥΦΩΜΑΤΩΝ**

ΘΕΡΜΟΔΙΑΚΟΠΤΟΜΕΝΟ ΣΤΑΘΕΡΟ ΥΑΛΟΣΤΑΣΙΟ ΑΛΟΥΜΙΝΙΟΥ. ΚΑΤΑΚΟΡΥΦΗ ΤΟΜΗ

ΚΛΙΜΑΚΑ: 1:25, 1:1

ΗΜΕΡΟΜΗΝΙΑ:
ΣΕΠΤΕΜΒΡΙΟΣ 2019

ΑΡΙΘΜΟΣ ΣΧΕΔΙΟΥ:

Λ.11.3

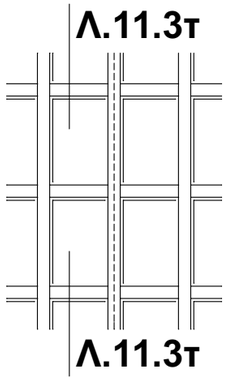

ΥΑΛΟΣΤΑΣΙΟ ΣΤΑΘΕΡΟ

ΥΑ1, ΥΑ2, ΥΑ3, ΥΑ4, ΥΑ5,
ΥΑ6, ΥΑ7, ΥΑ8, ΥΑ9, ΥΑ10, ΥΑ11

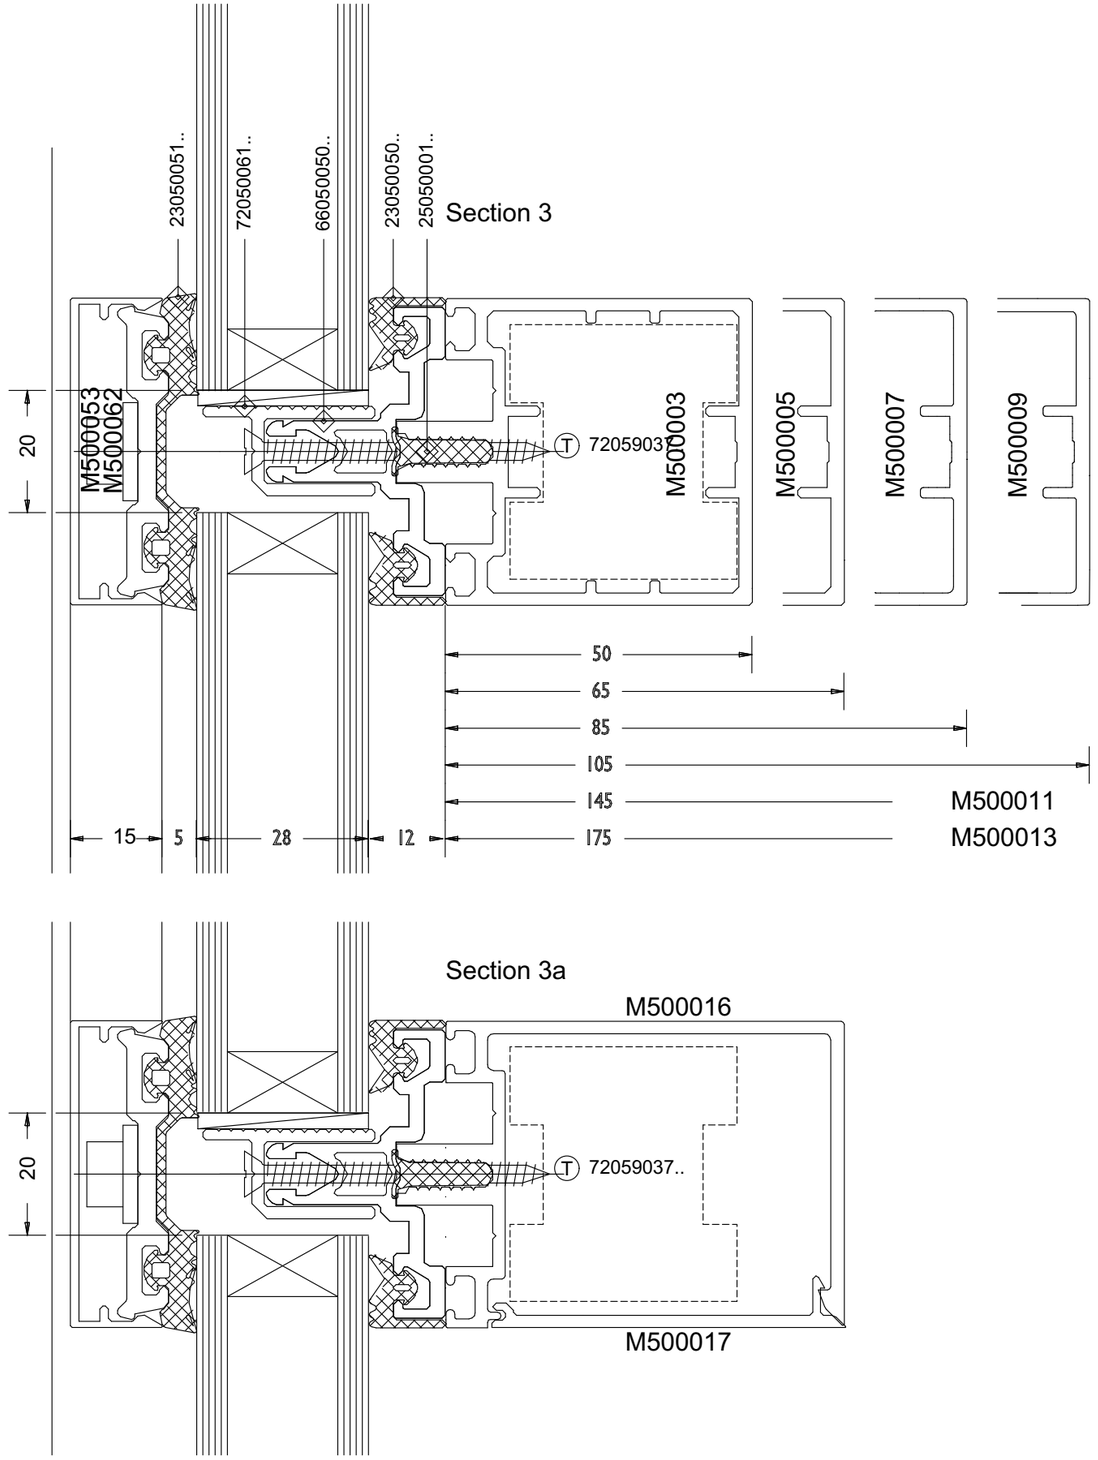

ΤΥΠΙΚΗ ΚΑΤΑΚΟΡΥΦΗ ΤΟΜΗ Λ.11.3τ

(Οι φέρουσες διατομές "κολώνες", έχουν πλάτος όψης 50 mm & βάθος που θα υπολογιστεί από την εταιρεία κατασκευής ανάλογα με το ύψος του Υαλοστασίου.
Διαθέτουν εμφανές καπάκι βάθους 20 mm.)

ΕΛΛΗΝΙΚΗ ΔΗΜΟΚΡΑΤΙΑ

ΙΟΝΙΟ ΠΑΝΕΠΙΣΤΗΜΙΟ

ΔΙΕΥΘΥΝΣΗ
ΤΕΧΝΙΚΩΝ ΥΠΗΡΕΣΙΩΝ

ΚΤΙΡΙΟ ΤΜΗΜΑΤΟΣ ΜΟΥΣΙΚΩΝ ΣΠΟΥΔΩΝ ΣΤΟ ΟΙΚΟΠΕΔΟ Ε.Α.Σ.Κ.

ΑΡΧΙΤΕΚΤΟΝΙΚΗ ΜΕΛΕΤΗ ΕΦΑΡΜΟΓΗΣ

9η ΠΑΡΟΔΟΣ Δ. ΘΕΟΤΟΚΗ
ΠΕΡΙΟΧΗ ΠΑΛΛΑΔΑ
Ο.Τ. 379 ΚΕΡΚΥΡΑ

ΑΡΧΙΤΕΚΤΟΝΙΚΗ ΜΕΛΕΤΗ :
Δ.ΒΑΣΙΛΟΠΟΥΛΟΣ

ΣΥΝΕΡΓΑΤΕΣ ΑΡΧΙΤΕΚΤΟΝΕΣ :
Σ.ΚΟΛΟΒΟΥ, Ε. ΝΤΟΥΡΜΑ,
Χ. ΣΟΥΛΙΩΤΗ, Φ. ΓΕΡΟΝΤΑΚΗΣ.

ΣΤΑΤΙΚΗ ΜΕΛΕΤΗ:
ΑΡΤΕΜΙΣ
ΣΥΜΒΟΥΛΟΙ ΜΗΧΑΝΙΚΟΙ ΕΠΕ

ΜΕΛΕΤΗ Η/Μ ΕΓΚΑΤΑΣΤΑΣΕΩΝ :
Κ.ΓΕΩΡΓΑΚΟΠΟΥΛΟΣ-
ΣΠ. ΤΣΑΝΤΕΣ & ΣΙΑ Ε.Ε.

ΘΕΜΑ:

ΛΕΠΤΟΜΕΡΕΙΕΣ ΕΞΩΤΕΡΙΚΩΝ ΚΟΥΦΩΜΑΤΩΝ

ΘΕΡΜΟΔΙΑΚΟΠΤ ΟΜΕΝΑ ΣΤΑΘΕΡΑ ΥΑΛΟΣΤΑΣΙΑ ΑΛΟΥΜΙΝΙΟΥ. ΤΥΠΙΚΗ ΚΑΤΑΚΟΡΥΦΗ ΤΟΜΗ

ΚΛΙΜΑΚΑ: 1:1

ΗΜΕΡΟΜΗΝΙΑ:
ΣΕΠΤΕΜΒΡΙΟΣ 2019

ΑΡΙΘΜΟΣ ΣΧΕΔΙΟΥ:

Λ.11.3τ

ΕΞΩΤΕΡΙΚΗ ΟΨΗ ΣΤΑΘΕΡΟΥ ΥΑΛΟΣΤΑΣΙΟΥ ΥΑ1

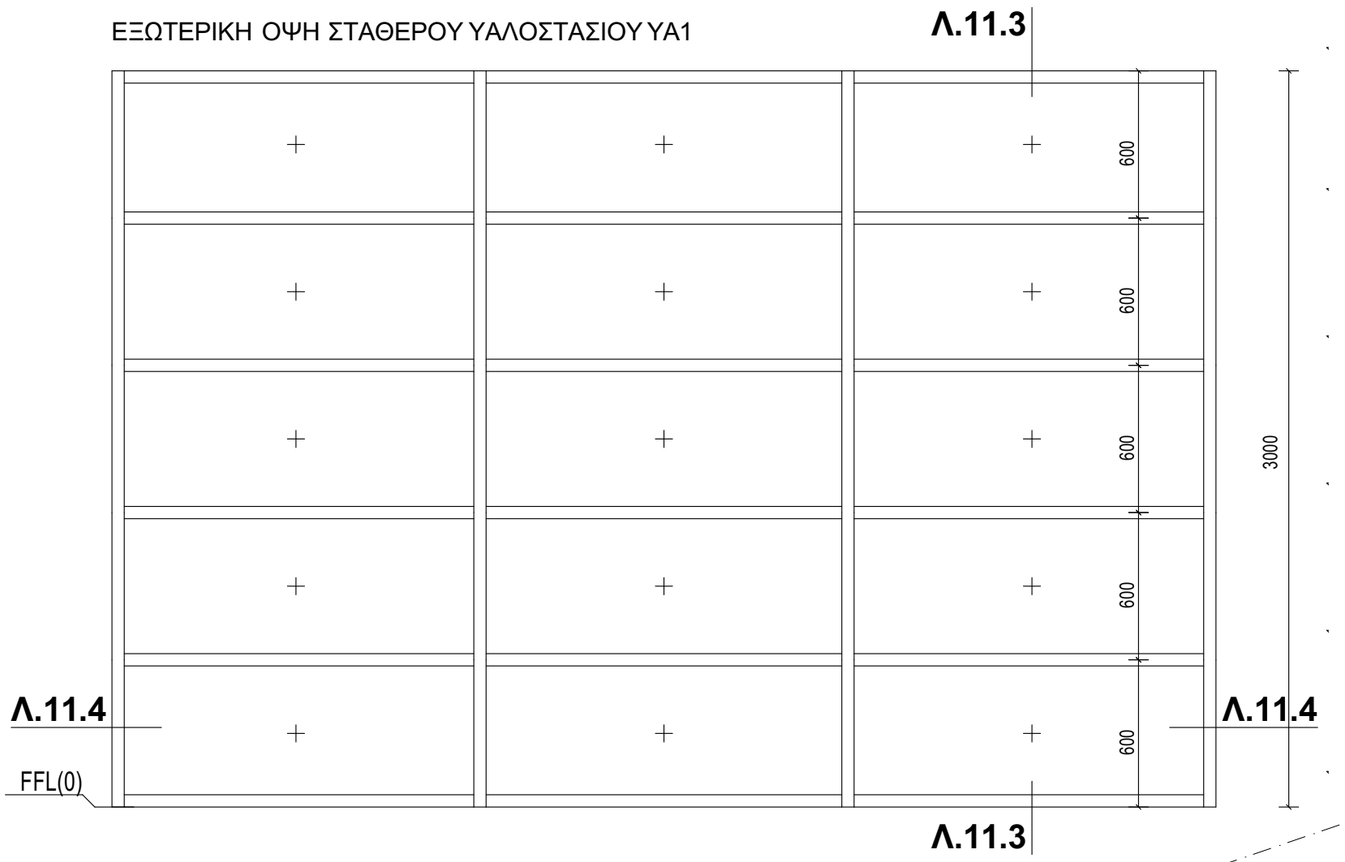

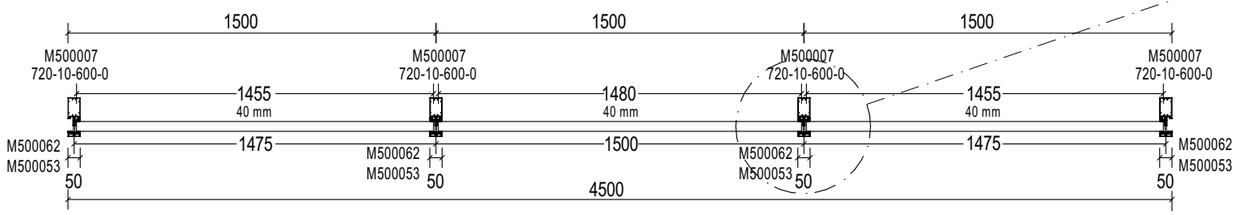

ΟΡΙΖΟΝΤΙΑ ΤΟΜΗ Λ.11.4

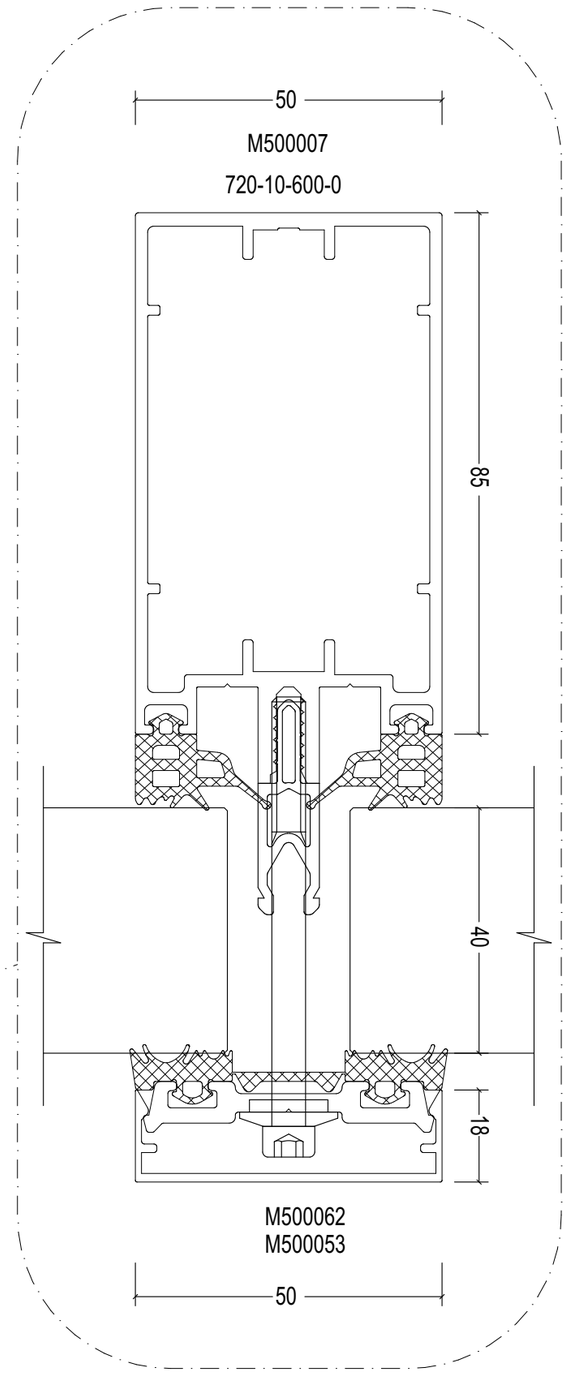

ΛΕΠΤ. Λ.11.4

ΕΛΛΗΝΙΚΗ ΔΗΜΟΚΡΑΤΙΑ

ΙΟΝΙΟ ΠΑΝΕΠΙΣΤΗΜΙΟ

ΔΙΕΥΘΥΝΣΗ
ΤΕΧΝΙΚΩΝ ΥΠΗΡΕΣΙΩΝ

ΚΤΙΡΙΟ ΤΜΗΜΑΤΟΣ ΜΟΥΣΙΚΩΝ ΣΠΟΥΔΩΝ ΣΤΟ ΟΙΚΟΠΕΔΟ Ε.Α.Σ.Κ.

ΑΡΧΙΤΕΚΤΟΝΙΚΗ ΜΕΛΕΤΗ ΕΦΑΡΜΟΓΗΣ

9η ΠΑΡΟΔΟΣ Δ. ΘΕΟΤΟΚΗ
ΠΕΡΙΟΧΗ ΠΑΛΛΑΔΑ
Ο.Τ. 379 ΚΕΡΚΥΡΑ

ΑΡΧΙΤΕΚΤΟΝΙΚΗ ΜΕΛΕΤΗ :
Δ.ΒΑΣΙΛΟΠΟΥΛΟΣ

ΣΥΝΕΡΓΑΤΕΣ ΑΡΧΙΤΕΚΤΟΝΕΣ :
Σ.ΚΟΛΟΒΟΥ, Ε. ΝΤΟΥΡΜΑ,
Χ. ΣΟΥΛΙΩΤΗ, Φ. ΓΕΡΟΝΤΑΚΗΣ.

ΣΤΑΤΙΚΗ ΜΕΛΕΤΗ:
ΑΡΤΕΜΙΣ
ΣΥΜΒΟΥΛΟΙ ΜΗΧΑΝΙΚΟΙ ΕΠΕ

ΜΕΛΕΤΗ Η/Μ ΕΓΚΑΤΑΣΤΑΣΕΩΝ :
Κ.ΓΕΩΡΓΑΚΟΠΟΥΛΟΣ-
ΣΠ. ΤΣΑΝΤΕΣ & ΣΙΑ Ε.Ε.

ΘΕΜΑ:

ΛΕΠΤΟΜΕΡΕΙΕΣ ΕΞΩΤΕΡΙΚΩΝ ΚΟΥΦΩΜΑΤΩΝ

ΘΕΡΜΟΔΙΑΚΟΠΤ ΟΜΕΝΟ ΥΑΛΟΣΤΑΣΙΟ ΑΛΟΥΜΙΝΙΟΥ. ΟΡΙΖΟΝΤΙΑ ΤΟΜΗ

ΚΛΙΜΑΚΑ: 1:25, 1:1

ΗΜΕΡΟΜΗΝΙΑ:
ΣΕΠΤΕΜΒΡΙΟΣ 2019

ΑΡΙΘΜΟΣ ΣΧΕΔΙΟΥ:

Λ.11.4

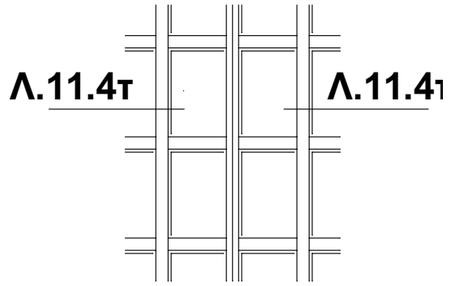

ΥΑΛΟΣΤΑΣΙΟ ΣΤΑΘΕΡΟ

ΥΑ1, ΥΑ2, ΥΑ3, ΥΑ4, ΥΑ5,
ΥΑ6, ΥΑ7, ΥΑ8, ΥΑ9, ΥΑ10, ΥΑ11

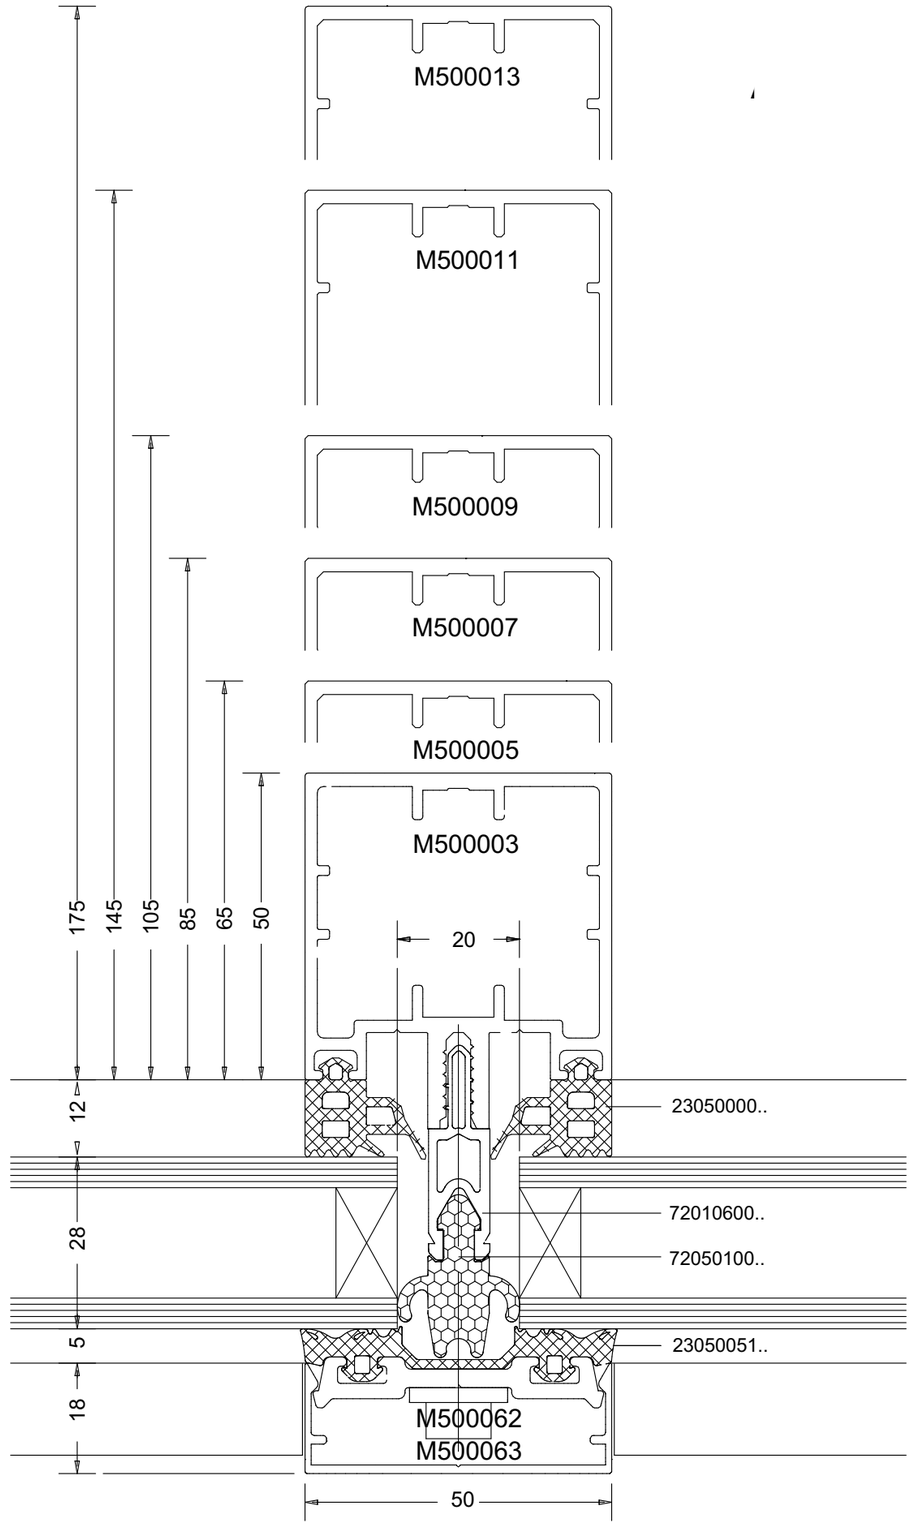

ΤΥΠΙΚΗ ΟΡΙΖΟΝΤΙΑ ΤΟΜΗ Λ.11.4τ

(Οι φέρουσες διατομές "κολώνες", έχουν πλάτος όψης 50 mm & βάθος που θα υπολογιστεί από την εταιρεία κατασκευής ανάλογα με το μήκος του Υαλοστασίου. Διαθέτουν εμφανές καπάκι βάθους 20 mm.)

ΕΛΛΗΝΙΚΗ ΔΗΜΟΚΡΑΤΙΑ

ΙΟΝΙΟ ΠΑΝΕΠΙΣΤΗΜΙΟ

ΔΙΕΥΘΥΝΣΗ
ΤΕΧΝΙΚΩΝ ΥΠΗΡΕΣΙΩΝ

ΚΤΙΡΙΟ ΤΜΗΜΑΤΟΣ ΜΟΥΣΙΚΩΝ ΣΠΟΥΔΩΝ ΣΤΟ ΟΙΚΟΠΕΔΟ Ε.Α.Σ.Κ.

ΑΡΧΙΤΕΚΤΟΝΙΚΗ ΜΕΛΕΤΗ ΕΦΑΡΜΟΓΗΣ

9η ΠΑΡΟΔΟΣ Δ. ΘΕΟΤΟΚΗ
ΠΕΡΙΟΧΗ ΠΑΛΛΑΔΑ
Ο.Τ. 379 ΚΕΡΚΥΡΑ

ΑΡΧΙΤΕΚΤΟΝΙΚΗ ΜΕΛΕΤΗ :
Δ.ΒΑΣΙΛΟΠΟΥΛΟΣ

ΣΥΝΕΡΓΑΤΕΣ ΑΡΧΙΤΕΚΤΟΝΕΣ :
Σ.ΚΟΛΟΒΟΥ, Ε. ΝΤΟΥΡΜΑ,
Χ. ΣΟΥΛΙΩΤΗ, Φ. ΓΕΡΟΝΤΑΚΗΣ.

ΣΤΑΤΙΚΗ ΜΕΛΕΤΗ:
ΑΡΤΕΜΙΣ
ΣΥΜΒΟΥΛΟΙ ΜΗΧΑΝΙΚΟΙ ΕΠΕ

ΜΕΛΕΤΗ Η/Μ ΕΓΚΑΤΑΣΤΑΣΕΩΝ :
Κ.ΓΕΩΡΓΑΚΟΠΟΥΛΟΣ-
ΣΠ. ΤΣΑΝΤΕΣ & ΣΙΑ Ε.Ε.

ΘΕΜΑ:

ΛΕΠΤΟΜΕΡΕΙΕΣ ΕΞΩΤΕΡΙΚΩΝ ΚΟΥΦΩΜΑΤΩΝ

ΘΕΡΜΟΔΙΑΚΟΠΤΟΜΕΝΑ ΥΑΛΟΣΤΑΣΙΑ ΑΛΟΥΜΙΝΙΟΥ. ΤΥΠΙΚΗ ΟΡΙΖΟΝΤΙΑ ΤΟΜΗ

ΚΛΙΜΑΚΑ: 1:1

ΗΜΕΡΟΜΗΝΙΑ:
ΣΕΠΤΕΜΒΡΙΟΣ 2019

ΑΡΙΘΜΟΣ ΣΧΕΔΙΟΥ:

Λ.11.4τ

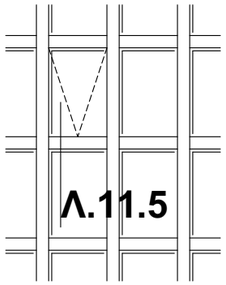

ΣΥΝΘΕΤΟ ΥΑΛΟΣΤΑΣΙΟ
ΜΕ ΦΥΛΛΑ ΣΤΑΘΕΡΑ
& 1 ΑΝΑΚΛΙΝΟΜΕΝΟ ΦΕΓΓΙΤΗ

ΥΑ8, ΥΑ9

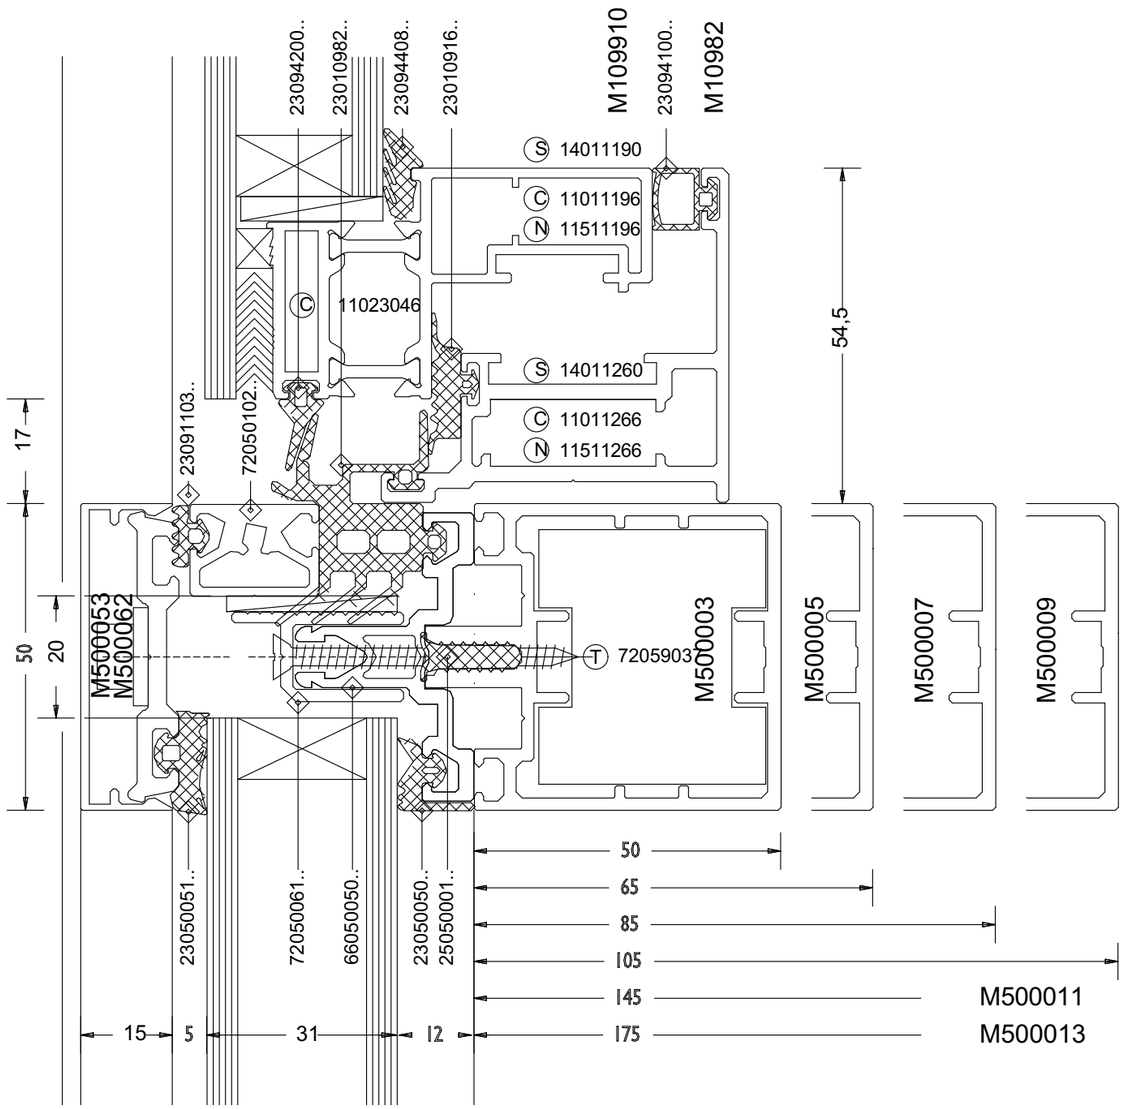

ΤΥΠΙΚΗ ΚΑΤΑΚΟΡΥΦΗ ΤΟΜΗ Λ.11.5

(Οι φέρουσες διατομές "κολώνες", έχουν πλάτος όψης 50 mm & βάθος που θα υπολογιστεί από την εταιρεία κατασκευής ανάλογα με το ύψος του Υαλοστασίου.
Διαθέτουν εμφανές καπάκι βάθους 20 mm.)

ΕΛΛΗΝΙΚΗ ΔΗΜΟΚΡΑΤΙΑ

ΙΟΝΙΟ ΠΑΝΕΠΙΣΤΗΜΙΟ

ΔΙΕΥΘΥΝΣΗ
ΤΕΧΝΙΚΩΝ ΥΠΗΡΕΣΙΩΝ

ΚΤΙΡΙΟ ΤΜΗΜΑΤΟΣ ΜΟΥΣΙΚΩΝ ΣΠΟΥΔΩΝ ΣΤΟ ΟΙΚΟΠΕΔΟ Ε.Α.Σ.Κ.

ΑΡΧΙΤΕΚΤΟΝΙΚΗ
ΜΕΛΕΤΗ ΕΦΑΡΜΟΓΗΣ

9η ΠΑΡΟΔΟΣ Δ. ΘΕΟΤΟΚΗ
ΠΕΡΙΟΧΗ ΠΑΛΛΑΔΑ
Ο.Τ. 379 ΚΕΡΚΥΡΑ

ΑΡΧΙΤΕΚΤΟΝΙΚΗ ΜΕΛΕΤΗ :
Δ.ΒΑΣΙΛΟΠΟΥΛΟΣ

ΣΥΝΕΡΓΑΤΕΣ ΑΡΧΙΤΕΚΤΟΝΕΣ :
Σ.ΚΟΛΟΒΟΥ, Ε. ΝΤΟΥΡΜΑ,
Χ. ΣΟΥΛΙΩΤΗ, Φ. ΓΕΡΟΝΤΑΚΗΣ.

ΣΤΑΤΙΚΗ ΜΕΛΕΤΗ:
ΑΡΤΕΜΙΣ
ΣΥΜΒΟΥΛΟΙ ΜΗΧΑΝΙΚΟΙ ΕΠΕ

ΜΕΛΕΤΗ Η/Μ ΕΓΚΑΤΑΣΤΑΣΕΩΝ :
Κ.ΓΕΩΡΓΑΚΟΠΟΥΛΟΣ-
ΣΠ. ΤΣΑΝΤΕΣ & ΣΙΑ Ε.Ε.

ΘΕΜΑ:
ΛΕΠΤΟΜΕΡΕΙΕΣ ΕΞΩΤΕΡΙΚΩΝ ΚΟΥΦΩΜΑΤΩΝ

ΘΕΡΜΟΔΙΑΚΟΠΤΟΜΕΝΟ ΣΥΝΘΕΤΟ ΥΑΛΟΣΤΑΣΙΟ ΑΛΟΥΜΙΝΙΟΥ. ΚΑΤΑΚΟΡΥΦΗ ΤΟΜΗ

ΚΛΙΜΑΚΑ: 1:1

ΗΜΕΡΟΜΗΝΙΑ:
ΣΕΠΤΕΜΒΡΙΟΣ 2019

ΑΡΙΘΜΟΣ ΣΧΕΔΙΟΥ:

Λ.11.5

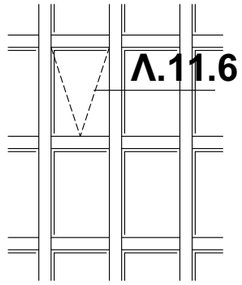

ΣΥΝΘΕΤΟ ΥΑΛΟΣΤΑΣΙΟ
ΜΕ ΦΥΛΛΑ ΣΤΑΘΕΡΑ
& 1 ΑΝΑΚΛΙΝΟΜΕΝΟ ΦΕΓΓΙΤΗ

YA8, YA9

ΤΥΠΙΚΗ ΟΡΙΖΟΝΤΙΑ ΤΟΜΗ Λ.11.6

(Οι φέρουσες διατομές "κολώνες", έχουν πλάτος όψης 50 mm & βάθος που θα υπολογιστεί από την εταιρεία κατασκευής ανάλογα με το μήκος του Υαλοστασίου.
Διαθέτουν εμφανές καπάκι βάθους 20 mm.)

ΕΛΛΗΝΙΚΗ ΔΗΜΟΚΡΑΤΙΑ

ΙΟΝΙΟ ΠΑΝΕΠΙΣΤΗΜΙΟ

ΔΙΕΥΘΥΝΣΗ
ΤΕΧΝΙΚΩΝ ΥΠΗΡΕΣΙΩΝ

ΚΤΙΡΙΟ ΤΜΗΜΑΤΟΣ ΜΟΥΣΙΚΩΝ ΣΠΟΥΔΩΝ ΣΤΟ ΟΙΚΟΠΕΔΟ Ε.Α.Σ.Κ.

ΑΡΧΙΤΕΚΤΟΝΙΚΗ
ΜΕΛΕΤΗ ΕΦΑΡΜΟΓΗΣ

9η ΠΑΡΟΔΟΣ Δ. ΘΕΟΤΟΚΗ
ΠΕΡΙΟΧΗ ΠΑΛΛΑΔΑ
Ο.Τ. 379 ΚΕΡΚΥΡΑ

ΑΡΧΙΤΕΚΤΟΝΙΚΗ ΜΕΛΕΤΗ :
Δ.ΒΑΣΙΛΟΠΟΥΛΟΣ

ΣΥΝΕΡΓΑΤΕΣ ΑΡΧΙΤΕΚΤΟΝΕΣ :
Σ.ΚΟΛΟΒΟΥ, Ε. ΝΤΟΥΡΜΑ,
Χ. ΣΟΥΛΙΩΤΗ, Φ. ΓΕΡΟΝΤΑΚΗΣ.

ΣΤΑΤΙΚΗ ΜΕΛΕΤΗ:
ΑΡΤΕΜΙΣ
ΣΥΜΒΟΥΛΟΙ ΜΗΧΑΝΙΚΟΙ ΕΠΕ

ΜΕΛΕΤΗ Η/Μ ΕΓΚΑΤΑΣΤΑΣΕΩΝ :
Κ.ΓΕΩΡΓΑΚΟΠΟΥΛΟΣ-
ΣΠ. ΤΣΑΝΤΕΣ & ΣΙΑ Ε.Ε.

ΘΕΜΑ: **ΛΕΠΤΟΜΕΡΕΙΕΣ ΕΞΩΤΕΡΙΚΩΝ ΚΟΥΦΩΜΑΤΩΝ**

ΘΕΡΜΟΔΙΑΚΟΠΤΟΜΕΝΟ ΣΥΝΘΕΤΟ ΥΑΛΟΣΤΑΣΙΟ ΑΛΟΥΜΙΝΙΟΥ.ΟΡΙΖΟΝΤΙΑ ΤΟΜΗ

ΚΛΙΜΑΚΑ: 1:1

ΗΜΕΡΟΜΗΝΙΑ:
ΣΕΠΤΕΜΒΡΙΟΣ 2019

ΑΡΙΘΜΟΣ ΣΧΕΔΙΟΥ:

Λ.11.6

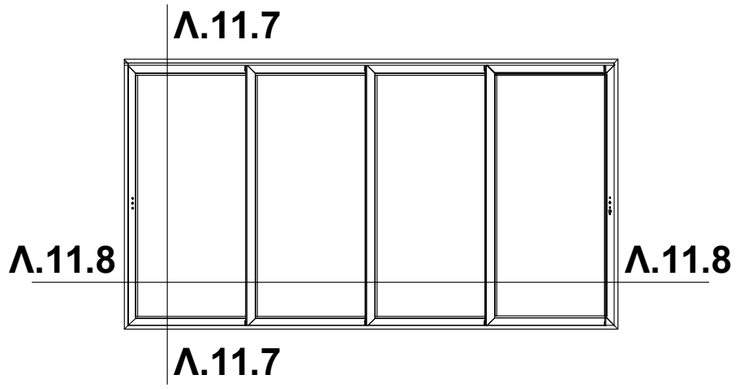

ΥΑΛΟΣΤΑΣΙΟ ΤΕΤΡΑΦΥΛΛΟ
ΕΠΑΛΛΗΛΟ ΑΝΑΣΥΡΟΜΕΝΟ ΥΑΘ1
Four Sash Parallel Lift & Slide Window S560 sash use only

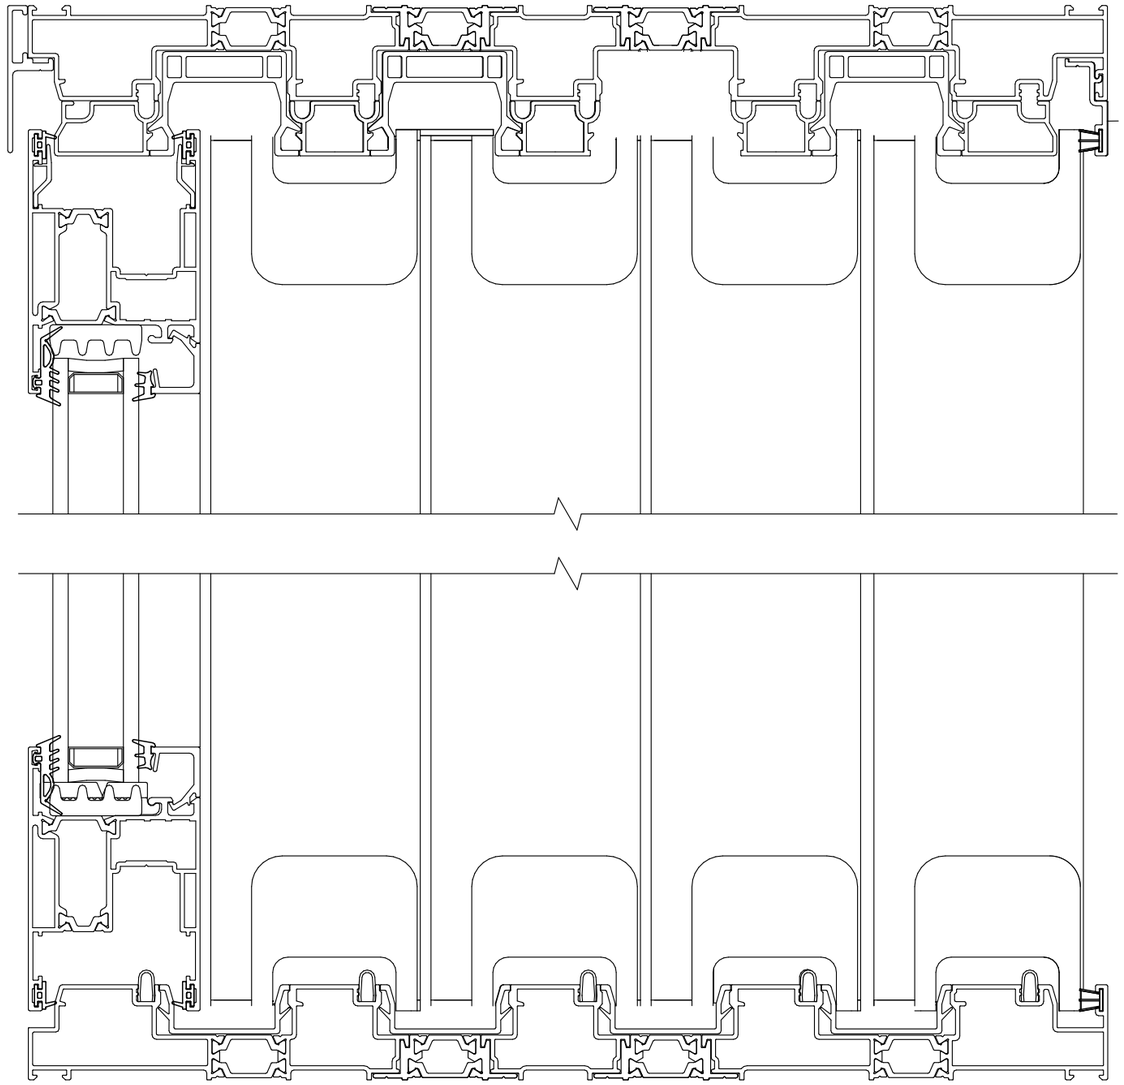

ΚΑΤΑΚΟΡΥΦΗ ΤΟΜΗ Λ.11.7

ΕΛΛΗΝΙΚΗ ΔΗΜΟΚΡΑΤΙΑ

ΙΟΝΙΟ ΠΑΝΕΠΙΣΤΗΜΙΟ

ΔΙΕΥΘΥΝΣΗ
ΤΕΧΝΙΚΩΝ ΥΠΗΡΕΣΙΩΝ

ΚΤΙΡΙΟ ΤΜΗΜΑΤΟΣ ΜΟΥΣΙΚΩΝ ΣΠΟΥΔΩΝ ΣΤΟ ΟΙΚΟΠΕΔΟ Ε.Α.Σ.Κ.

ΑΡΧΙΤΕΚΤΟΝΙΚΗ ΜΕΛΕΤΗ ΕΦΑΡΜΟΓΗΣ

9η ΠΑΡΟΔΟΣ Δ. ΘΕΟΤΟΚΗ
ΠΕΡΙΟΧΗ ΠΑΛΛΑΔΑ
Ο.Τ. 379 ΚΕΡΚΥΡΑ

ΑΡΧΙΤΕΚΤΟΝΙΚΗ ΜΕΛΕΤΗ :
Δ.ΒΑΣΙΛΟΠΟΥΛΟΣ

ΣΥΝΕΡΓΑΤΕΣ ΑΡΧΙΤΕΚΤΟΝΕΣ :
Σ.ΚΟΛΟΒΟΥ, Ε. ΝΤΟΥΡΜΑ,
Χ. ΣΟΥΛΙΩΤΗ, Φ. ΓΕΡΟΝΤΑΚΗΣ.

ΣΤΑΤΙΚΗ ΜΕΛΕΤΗ:
ΑΡΤΕΜΙΣ
ΣΥΜΒΟΥΛΟΙ ΜΗΧΑΝΙΚΟΙ ΕΠΕ

ΜΕΛΕΤΗ Η/Μ ΕΓΚΑΤΑΣΤΑΣΕΩΝ :
Κ.ΓΕΩΡΓΑΚΟΠΟΥΛΟΣ-
ΣΠ. ΤΣΑΝΤΕΣ & ΣΙΑ Ε.Ε.

ΘΕΜΑ:
ΛΕΠΤΟΜΕΡΕΙΕΣ ΕΞΩΤΕΡΙΚΩΝ ΚΟΥΦΩΜΑΤΩΝ

ΘΕΡΜΟΔΙΑΚΟΠΤΟΜΕΝΟ ΑΝΑΣΥΡΟΜΕΝΟ ΥΑΛΟΣΤΑΣΙΟ ΑΛΟΥΜΙΝΙΟΥ. ΚΑΤΑΚΟΡΥΦΗ ΤΟΜΗ

ΚΛΙΜΑΚΑ: 1:1

ΗΜΕΡΟΜΗΝΙΑ:
ΣΕΠΤΕΜΒΡΙΟΣ 2019

ΑΡΙΘΜΟΣ ΣΧΕΔΙΟΥ:

Λ.11.7

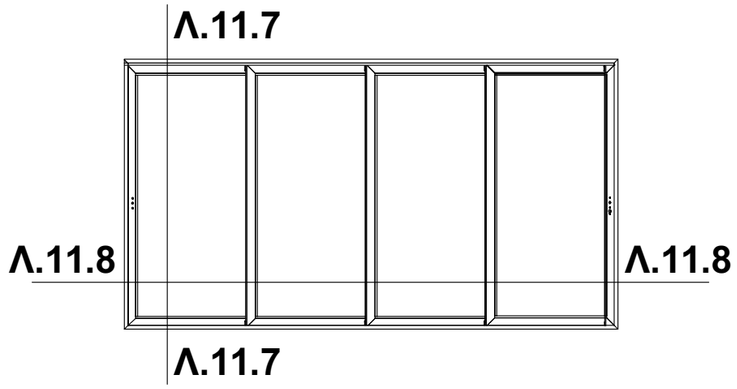

ΥΑΛΟΣΤΑΣΙΟ ΤΕΤΡΑΦΥΛΛΟ
ΕΠΑΛΛΗΛΟ ΑΝΑΣΥΡΟΜΕΝΟ ΥΑΘ1
Four Sash Parallel Lift & Slide Window S560 sash use only

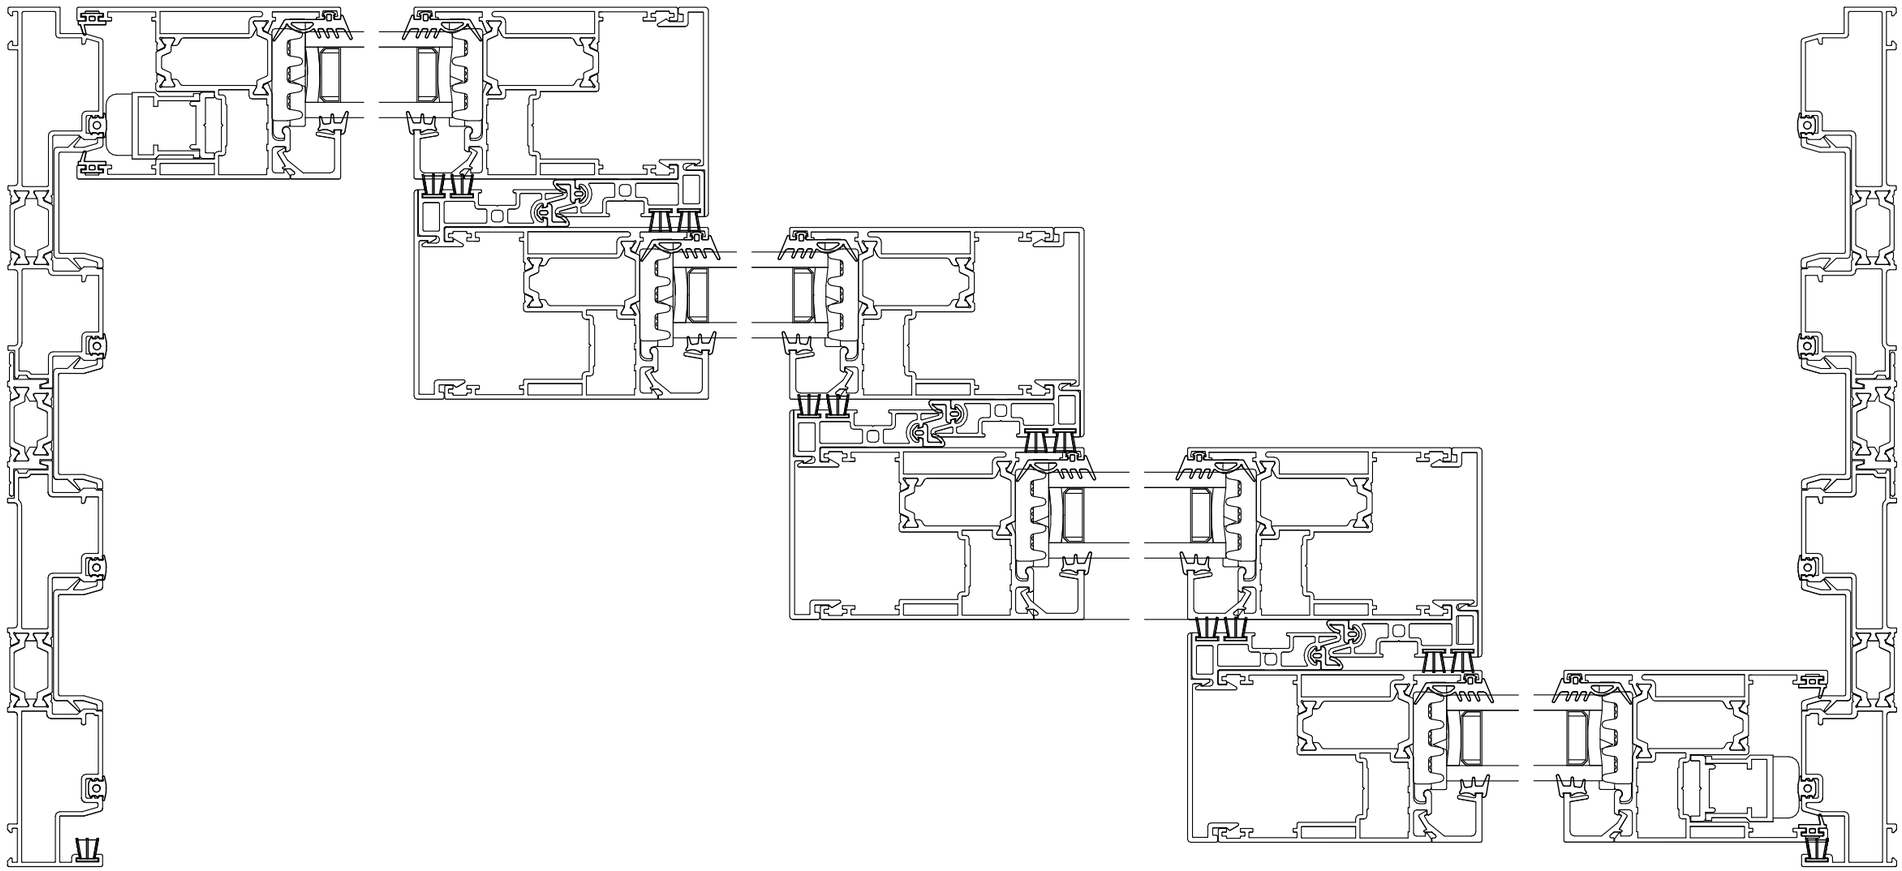

ΟΡΙΖΟΝΤΙΑ ΤΟΜΗ Λ.11.8

ΕΛΛΗΝΙΚΗ ΔΗΜΟΚΡΑΤΙΑ

ΙΟΝΙΟ ΠΑΝΕΠΙΣΤΗΜΙΟ

ΔΙΕΥΘΥΝΣΗ
ΤΕΧΝΙΚΩΝ ΥΠΗΡΕΣΙΩΝ

ΚΤΙΡΙΟ ΤΜΗΜΑΤΟΣ ΜΟΥΣΙΚΩΝ ΣΠΟΥΔΩΝ ΣΤΟ ΟΙΚΟΠΕΔΟ Ε.Α.Σ.Κ.

ΑΡΧΙΤΕΚΤΟΝΙΚΗ ΜΕΛΕΤΗ ΕΦΑΡΜΟΓΗΣ

9η ΠΑΡΟΔΟΣ Δ. ΘΕΟΤΟΚΗ
ΠΕΡΙΟΧΗ ΠΑΛΛΑΔΑ
Ο.Τ. 379 ΚΕΡΚΥΡΑ

ΑΡΧΙΤΕΚΤΟΝΙΚΗ ΜΕΛΕΤΗ :
Δ.ΒΑΣΙΛΟΠΟΥΛΟΣ

ΣΥΝΕΡΓΑΤΕΣ ΑΡΧΙΤΕΚΤΟΝΕΣ :
Σ.ΚΟΛΟΒΟΥ, Ε. ΝΤΟΥΡΜΑ,
Χ. ΣΟΥΛΙΩΤΗ, Φ. ΓΕΡΟΝΤΑΚΗΣ.

ΣΤΑΤΙΚΗ ΜΕΛΕΤΗ:
ΑΡΤΕΜΙΣ
ΣΥΜΒΟΥΛΟΙ ΜΗΧΑΝΙΚΟΙ ΕΠΕ

ΜΕΛΕΤΗ Η/Μ ΕΓΚΑΤΑΣΤΑΣΕΩΝ :
Κ.ΓΕΩΡΓΑΚΟΠΟΥΛΟΣ-
ΣΠ. ΤΣΑΝΤΕΣ & ΣΙΑ Ε.Ε.

ΘΕΜΑ:
ΛΕΠΤΟΜΕΡΕΙΕΣ ΕΞΩΤΕΡΙΚΩΝ ΚΟΥΦΩΜΑΤΩΝ

ΘΕΡΜΟΔΙΑΚΟΠΤΟΜΕΝΟ ΑΝΑΣΥΡΟΜΕΝΟ ΥΑΛΟΣΤΑΣΙΟ ΑΛΟΥΜΙΝΙΟΥ. ΟΡΙΖΟΝΤΙΑ ΤΟΜΗ

ΚΛΙΜΑΚΑ: 1:1

ΗΜΕΡΟΜΗΝΙΑ:
ΣΕΠΤΕΜΒΡΙΟΣ 2019

ΑΡΙΘΜΟΣ ΣΧΕΔΙΟΥ:

Λ.11.8

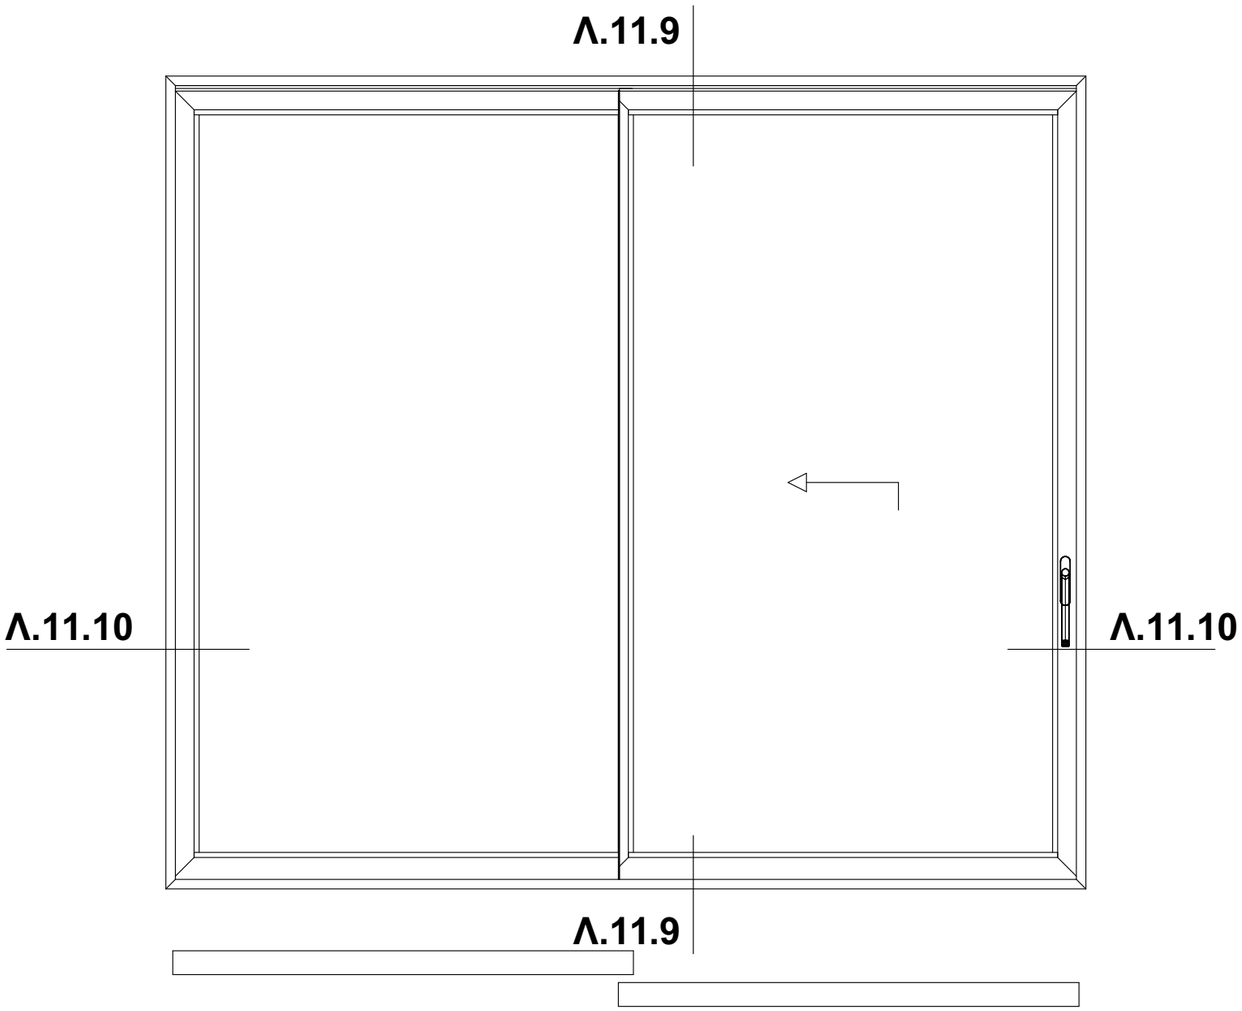

ΥΑΛΟΣΤΑΣΙΟ ΔΙΦΥΛΛΟ
ΕΠΑΛΛΗΛΟ ΑΝΑΣΥΡΟΜΕΝΟ ΥΑΘ2

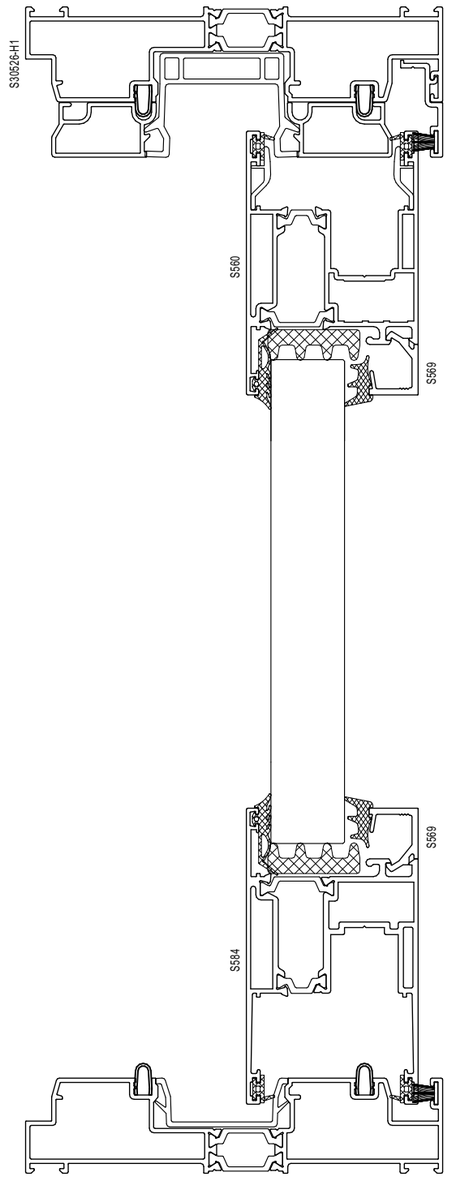

ΚΑΤΑΚΟΡΥΦΗ ΤΟΜΗ Λ.11.9

ΕΛΛΗΝΙΚΗ ΔΗΜΟΚΡΑΤΙΑ

ΙΟΝΙΟ ΠΑΝΕΠΙΣΤΗΜΙΟ

ΔΙΕΥΘΥΝΣΗ
ΤΕΧΝΙΚΩΝ ΥΠΗΡΕΣΙΩΝ

ΚΤΙΡΙΟ ΤΜΗΜΑΤΟΣ ΜΟΥΣΙΚΩΝ ΣΠΟΥΔΩΝ ΣΤΟ ΟΙΚΟΠΕΔΟ Ε.Α.Σ.Κ.

ΑΡΧΙΤΕΚΤΟΝΙΚΗ ΜΕΛΕΤΗ ΕΦΑΡΜΟΓΗΣ

9η ΠΑΡΟΔΟΣ Δ. ΘΕΟΤΟΚΗ
ΠΕΡΙΟΧΗ ΠΑΛΛΑΔΑ
Ο.Τ. 379 ΚΕΡΚΥΡΑ

ΑΡΧΙΤΕΚΤΟΝΙΚΗ ΜΕΛΕΤΗ :
Δ.ΒΑΣΙΛΟΠΟΥΛΟΣ

ΣΥΝΕΡΓΑΤΕΣ ΑΡΧΙΤΕΚΤΟΝΕΣ :
Σ.ΚΟΛΟΒΟΥ, Ε. ΝΤΟΥΡΜΑ,
Χ. ΣΟΥΛΙΩΤΗ, Φ. ΓΕΡΟΝΤΑΚΗΣ.

ΣΤΑΤΙΚΗ ΜΕΛΕΤΗ:
ΑΡΤΕΜΙΣ
ΣΥΜΒΟΥΛΟΙ ΜΗΧΑΝΙΚΟΙ ΕΠΕ

ΜΕΛΕΤΗ Η/Μ ΕΓΚΑΤΑΣΤΑΣΕΩΝ :
Κ.ΓΕΩΡΓΑΚΟΠΟΥΛΟΣ-
ΣΠ. ΤΣΑΝΤΕΣ & ΣΙΑ Ε.Ε.

ΘΕΜΑ:
ΛΕΠΤΟΜΕΡΕΙΕΣ ΕΞΩΤΕΡΙΚΩΝ ΚΟΥΦΩΜΑΤΩΝ

ΘΕΡΜΟΔΙΑΚΟΠΤΟΜΕΝΟ ΑΝΑΣΥΡΟΜΕΝΟ ΥΑΛΟΣΤΑΣΙΟ ΑΛΟΥΜΙΝΙΟΥ. ΚΑΤΑΚΟΡΥΦΗ ΤΟΜΗ

ΚΛΙΜΑΚΑ: 1:1

ΗΜΕΡΟΜΗΝΙΑ:
ΣΕΠΤΕΜΒΡΙΟΣ 2019

ΑΡΙΘΜΟΣ ΣΧΕΔΙΟΥ:

Λ.11.9

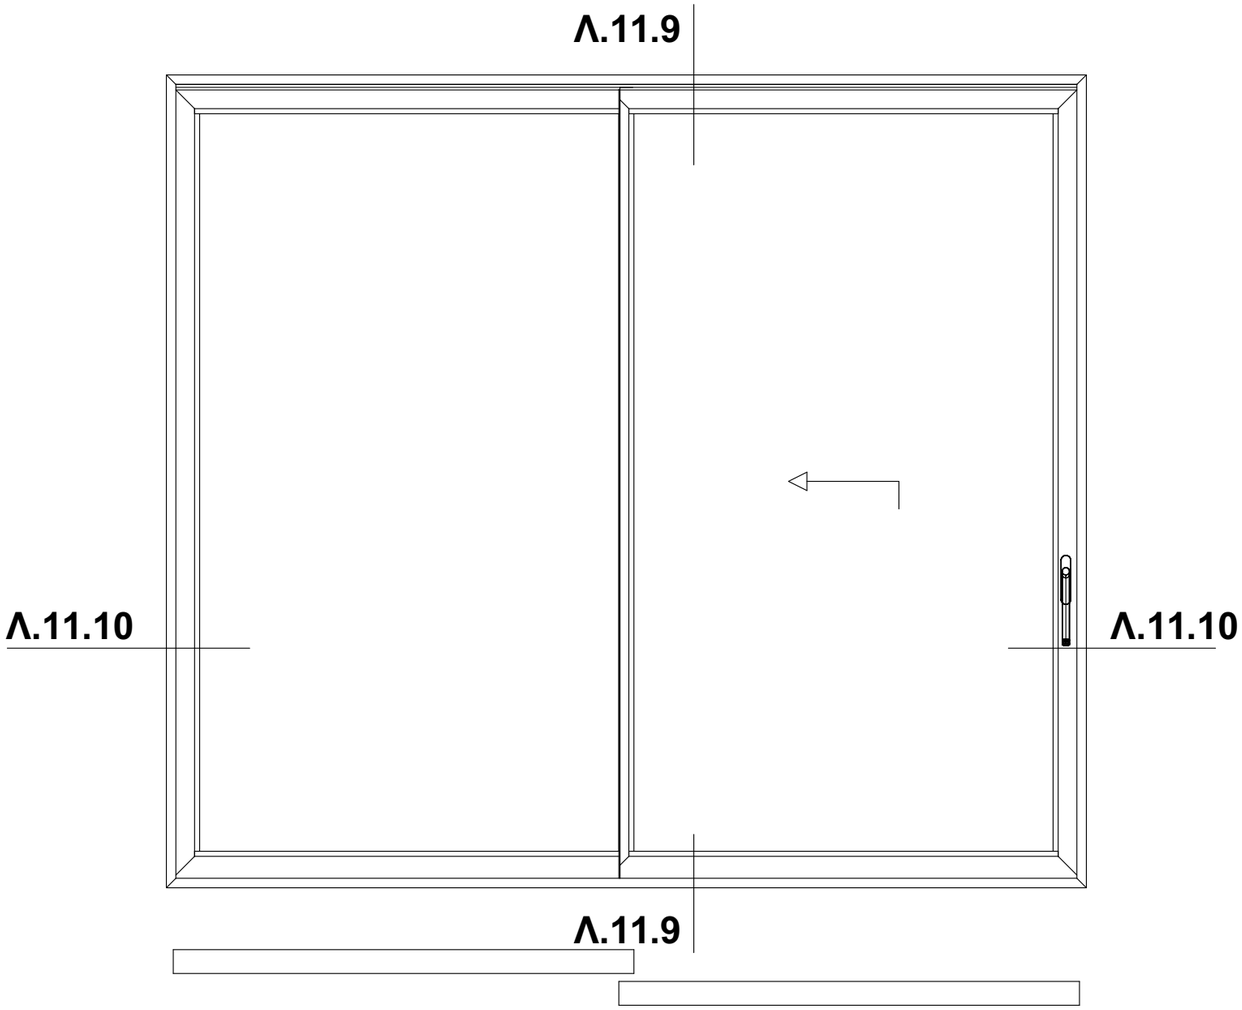

ΥΑΛΟΣΤΑΣΙΟ ΔΙΦΥΛΛΟ
ΕΠΑΛΛΗΛΟ ΑΝΑΣΥΡΟΜΕΝΟ ΥΑΘ2

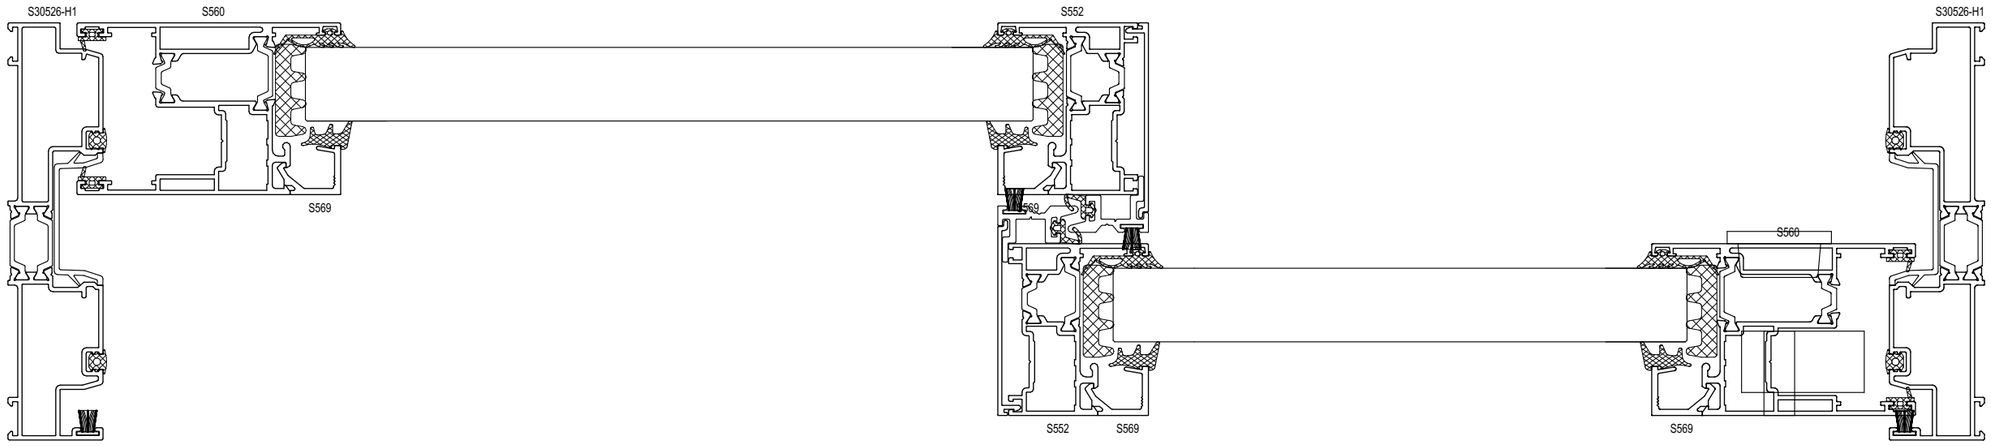

ΟΡΙΖΟΝΤΙΑ ΤΟΜΗ Λ.11.10

ΕΛΛΗΝΙΚΗ ΔΗΜΟΚΡΑΤΙΑ

ΙΟΝΙΟ ΠΑΝΕΠΙΣΤΗΜΙΟ

ΔΙΕΥΘΥΝΣΗ
ΤΕΧΝΙΚΩΝ ΥΠΗΡΕΣΙΩΝ

ΚΤΙΡΙΟ ΤΜΗΜΑΤΟΣ ΜΟΥΣΙΚΩΝ ΣΠΟΥΔΩΝ ΣΤΟ ΟΙΚΟΠΕΔΟ Ε.Α.Σ.Κ.

ΑΡΧΙΤΕΚΤΟΝΙΚΗ ΜΕΛΕΤΗ ΕΦΑΡΜΟΓΗΣ

9η ΠΑΡΟΔΟΣ Δ. ΘΕΟΤΟΚΗ
ΠΕΡΙΟΧΗ ΠΑΛΛΑΔΑ
Ο.Τ. 379 ΚΕΡΚΥΡΑ

ΑΡΧΙΤΕΚΤΟΝΙΚΗ ΜΕΛΕΤΗ :
Δ.ΒΑΣΙΛΟΠΟΥΛΟΣ

ΣΥΝΕΡΓΑΤΕΣ ΑΡΧΙΤΕΚΤΟΝΕΣ :
Σ.ΚΟΛΟΒΟΥ, Ε. ΝΤΟΥΡΜΑ,
Χ. ΣΟΥΛΙΩΤΗ, Φ. ΓΕΡΟΝΤΑΚΗΣ.

ΣΤΑΤΙΚΗ ΜΕΛΕΤΗ:
ΑΡΤΕΜΙΣ
ΣΥΜΒΟΥΛΟΙ ΜΗΧΑΝΙΚΟΙ ΕΠΕ

ΜΕΛΕΤΗ Η/Μ ΕΓΚΑΤΑΣΤΑΣΕΩΝ :
Κ.ΓΕΩΡΓΑΚΟΠΟΥΛΟΣ-
ΣΠ. ΤΣΑΝΤΕΣ & ΣΙΑ Ε.Ε.

ΘΕΜΑ:
ΛΕΠΤΟΜΕΡΕΙΕΣ ΕΞΩΤΕΡΙΚΩΝ ΚΟΥΦΩΜΑΤΩΝ

ΘΕΡΜΟΔΙΑΚΟΠΤΟΜΕΝΟ ΑΝΑΣΥΡΟΜΕΝΟ ΥΑΛΟΣΤΑΣΙΟ ΑΛΟΥΜΙΝΙΟΥ. ΟΡΙΖΟΝΤΙΑ ΤΟΜΗ

ΚΛΙΜΑΚΑ: 1:1

ΗΜΕΡΟΜΗΝΙΑ:
ΣΕΠΤΕΜΒΡΙΟΣ 2019

ΑΡΙΘΜΟΣ ΣΧΕΔΙΟΥ:

Λ.11.10

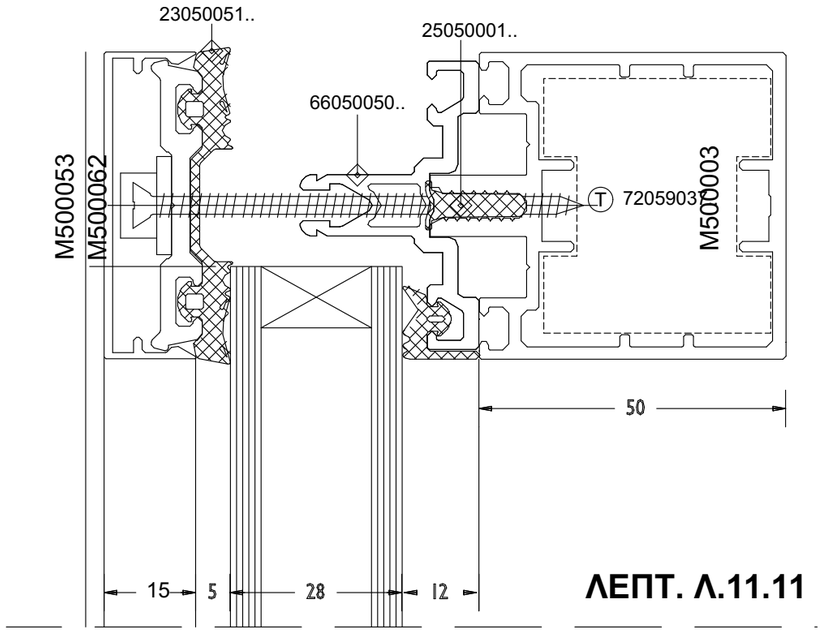

ΛΕΠΤ. Λ.11.11

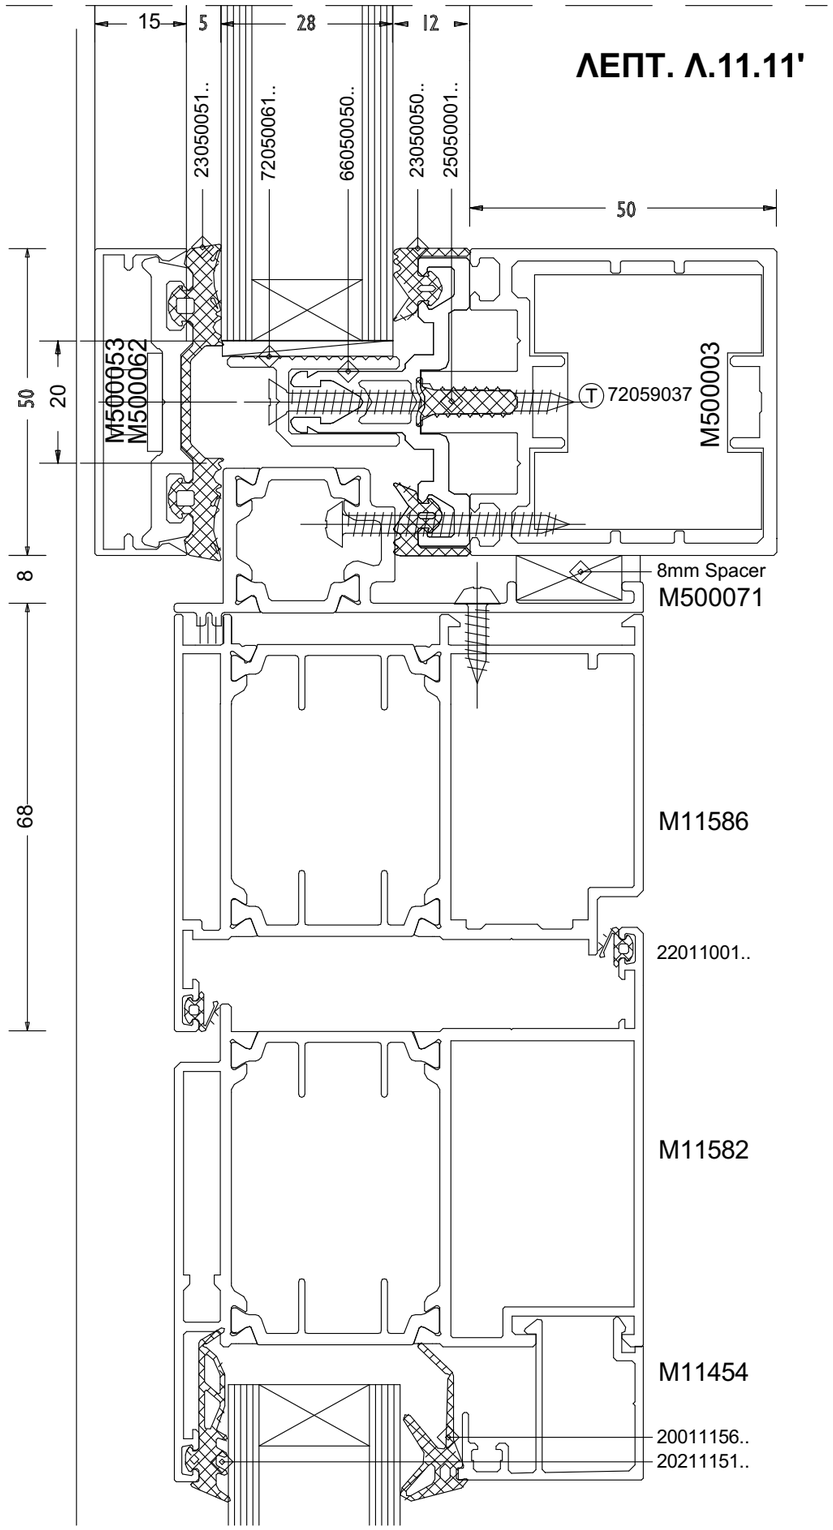

ΛΕΠΤ. Λ.11.11'

ΚΑΤΑΚΟΡΥΦΗ ΤΟΜΗ Λ.11.11

Λ.11.11

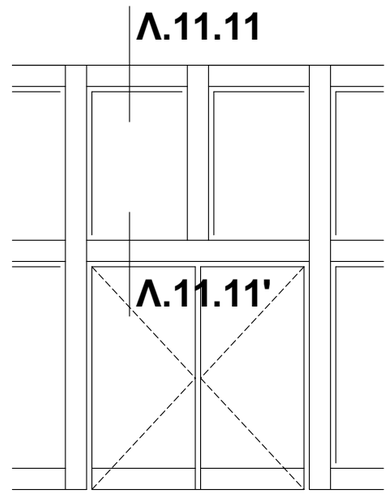

ΥΑΛΟΣΤΑΣΙΟ ΣΤΑΘΕΡΟ

ΥΑΘ3, ΥΑΘ4, ΥΑΘ5, ΥΑΘ6

ΕΛΛΗΝΙΚΗ ΔΗΜΟΚΡΑΤΙΑ

ΙΟΝΙΟ ΠΑΝΕΠΙΣΤΗΜΙΟ

ΔΙΕΥΘΥΝΣΗ
ΤΕΧΝΙΚΩΝ ΥΠΗΡΕΣΙΩΝ

ΚΤΙΡΙΟ ΤΜΗΜΑΤΟΣ ΜΟΥΣΙΚΩΝ ΣΠΟΥΔΩΝ ΣΤΟ ΟΙΚΟΠΕΔΟ Ε.Α.Σ.Κ.

ΑΡΧΙΤΕΚΤΟΝΙΚΗ ΜΕΛΕΤΗ ΕΦΑΡΜΟΓΗΣ

9η ΠΑΡΟΔΟΣ Δ. ΘΕΟΤΟΚΗ
ΠΕΡΙΟΧΗ ΠΑΛΛΑΔΑ
Ο.Τ. 379 ΚΕΡΚΥΡΑ

ΑΡΧΙΤΕΚΤΟΝΙΚΗ ΜΕΛΕΤΗ :
Δ.ΒΑΣΙΛΟΠΟΥΛΟΣ

ΣΥΝΕΡΓΑΤΕΣ ΑΡΧΙΤΕΚΤΟΝΕΣ :
Σ.ΚΟΛΟΒΟΥ, Ε. ΝΤΟΥΡΜΑ,
Χ. ΣΟΥΛΙΩΤΗ, Φ. ΓΕΡΟΝΤΑΚΗΣ.

ΣΤΑΤΙΚΗ ΜΕΛΕΤΗ:
ΑΡΤΕΜΙΣ
ΣΥΜΒΟΥΛΟΙ ΜΗΧΑΝΙΚΟΙ ΕΠΕ

ΜΕΛΕΤΗ Η/Μ ΕΓΚΑΤΑΣΤΑΣΕΩΝ :
Κ.ΓΕΩΡΓΑΚΟΠΟΥΛΟΣ-
ΣΠ. ΤΣΑΝΤΕΣ & ΣΙΑ Ε.Ε.

ΘΕΜΑ:

ΛΕΠΤΟΜΕΡΕΙΕΣ ΕΞΩΤΕΡΙΚΩΝ ΚΟΥΦΩΜΑΤΩΝ

ΘΕΡΜΟΔΙΑΚΟΠΤΟΜΕΝΟ ΣΤΑΘΕΡΟ ΥΑΛΟΣΤΑΣΙΟ ΑΛΟΥΜΙΝΙΟΥ. ΚΑΤΑΚΟΡΥΦΗ ΤΟΜΗ

ΚΛΙΜΑΚΑ: 1:1

ΗΜΕΡΟΜΗΝΙΑ:
ΣΕΠΤΕΜΒΡΙΟΣ 2019

ΑΡΙΘΜΟΣ ΣΧΕΔΙΟΥ:

Λ.11.11

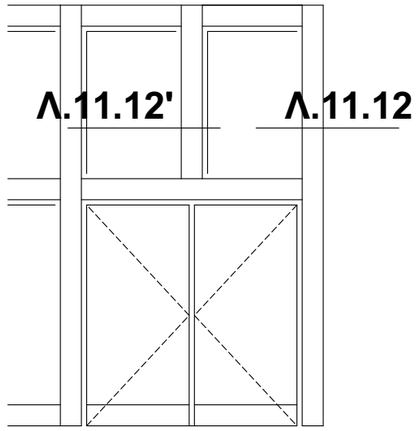

ΥΑΛΟΣΤΑΣΙΟ ΣΤΑΘΕΡΟ

ΥΑΘ3, ΥΑΘ4, ΥΑΘ5, ΥΑΘ6

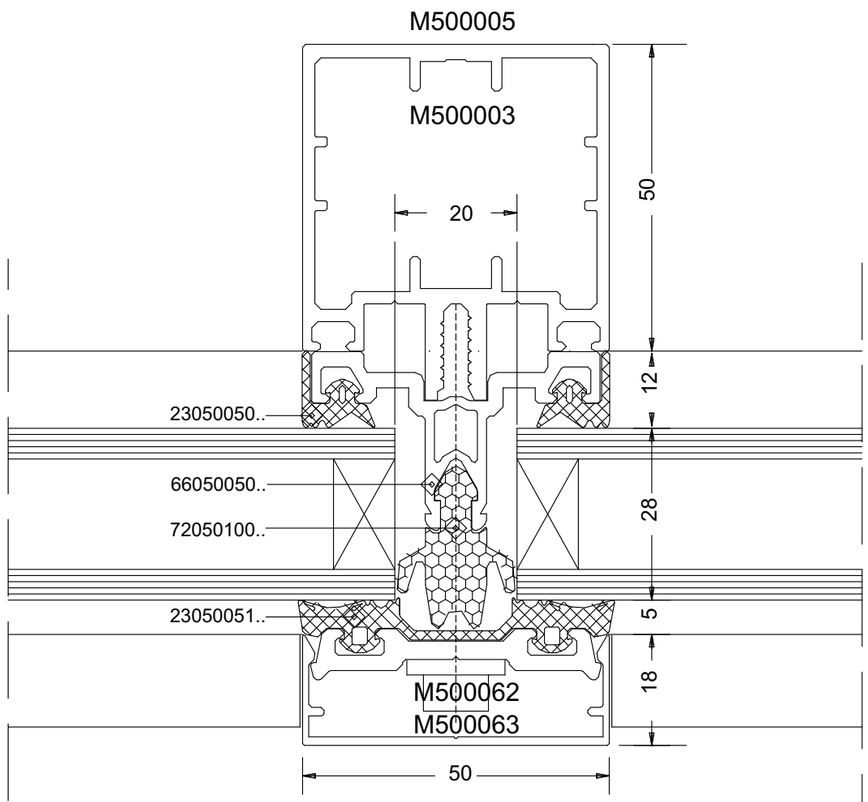

ΛΕΠΤ. Λ.11.12'

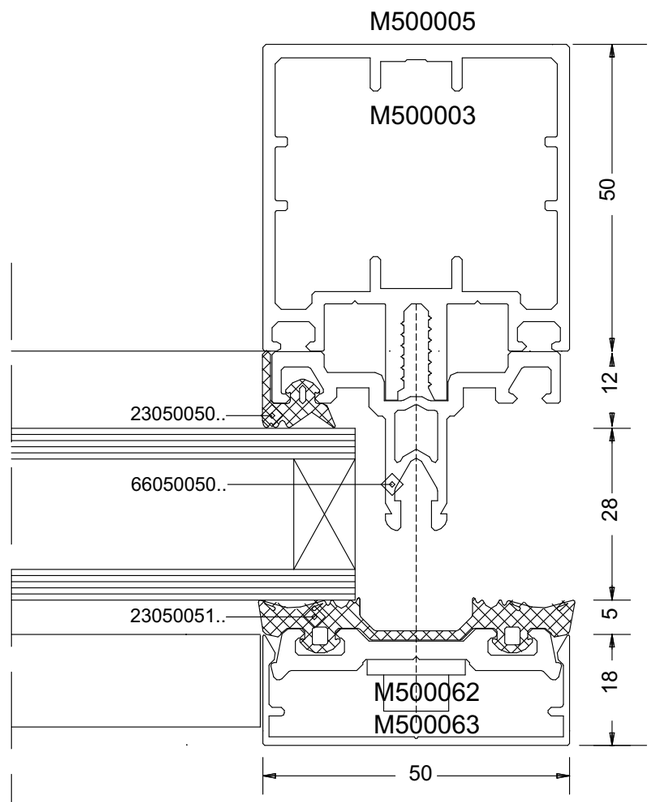

ΛΕΠΤ. Λ.11.12

ΟΡΙΖΟΝΤΙΑ ΤΟΜΗ Λ.11.12

ΕΛΛΗΝΙΚΗ ΔΗΜΟΚΡΑΤΙΑ

ΙΟΝΙΟ ΠΑΝΕΠΙΣΤΗΜΙΟ

ΔΙΕΥΘΥΝΣΗ
ΤΕΧΝΙΚΩΝ ΥΠΗΡΕΣΙΩΝ

ΚΤΙΡΙΟ ΤΜΗΜΑΤΟΣ ΜΟΥΣΙΚΩΝ ΣΠΟΥΔΩΝ ΣΤΟ ΟΙΚΟΠΕΔΟ Ε.Α.Σ.Κ.

ΑΡΧΙΤΕΚΤΟΝΙΚΗ ΜΕΛΕΤΗ ΕΦΑΡΜΟΓΗΣ

9η ΠΑΡΟΔΟΣ Δ. ΘΕΟΤΟΚΗ
ΠΕΡΙΟΧΗ ΠΑΛΛΑΔΑ
Ο.Τ. 379 ΚΕΡΚΥΡΑ

ΑΡΧΙΤΕΚΤΟΝΙΚΗ ΜΕΛΕΤΗ :
Δ.ΒΑΣΙΛΟΠΟΥΛΟΣ

ΣΥΝΕΡΓΑΤΕΣ ΑΡΧΙΤΕΚΤΟΝΕΣ :
Σ.ΚΟΛΟΒΟΥ, Ε. ΝΤΟΥΡΜΑ,
Χ. ΣΟΥΛΙΩΤΗ, Φ. ΓΕΡΟΝΤΑΚΗΣ.

ΣΤΑΤΙΚΗ ΜΕΛΕΤΗ:
ΑΡΤΕΜΙΣ
ΣΥΜΒΟΥΛΟΙ ΜΗΧΑΝΙΚΟΙ ΕΠΕ

ΜΕΛΕΤΗ Η/Μ ΕΓΚΑΤΑΣΤΑΣΕΩΝ :
Κ.ΓΕΩΡΓΑΚΟΠΟΥΛΟΣ-
ΣΠ. ΤΣΑΝΤΕΣ & ΣΙΑ Ε.Ε.

ΘΕΜΑ:

ΛΕΠΤΟΜΕΡΕΙΕΣ ΕΞΩΤΕΡΙΚΩΝ ΚΟΥΦΩΜΑΤΩΝ

ΘΕΡΜΟΔΙΑΚΟΠΤ ΟΜΕΝΟ ΣΤΑΘΕΡΟ ΥΑΛΟΣΤΑΣΙΟ ΑΛΟΥΜΙΝΙΟΥ. ΟΡΙΖΟΝΤΙΑ ΤΟΜΗ

ΚΛΙΜΑΚΑ: 1:1

ΗΜΕΡΟΜΗΝΙΑ:
ΣΕΠΤΕΜΒΡΙΟΣ 2019

ΑΡΙΘΜΟΣ ΣΧΕΔΙΟΥ:

Λ.11.12

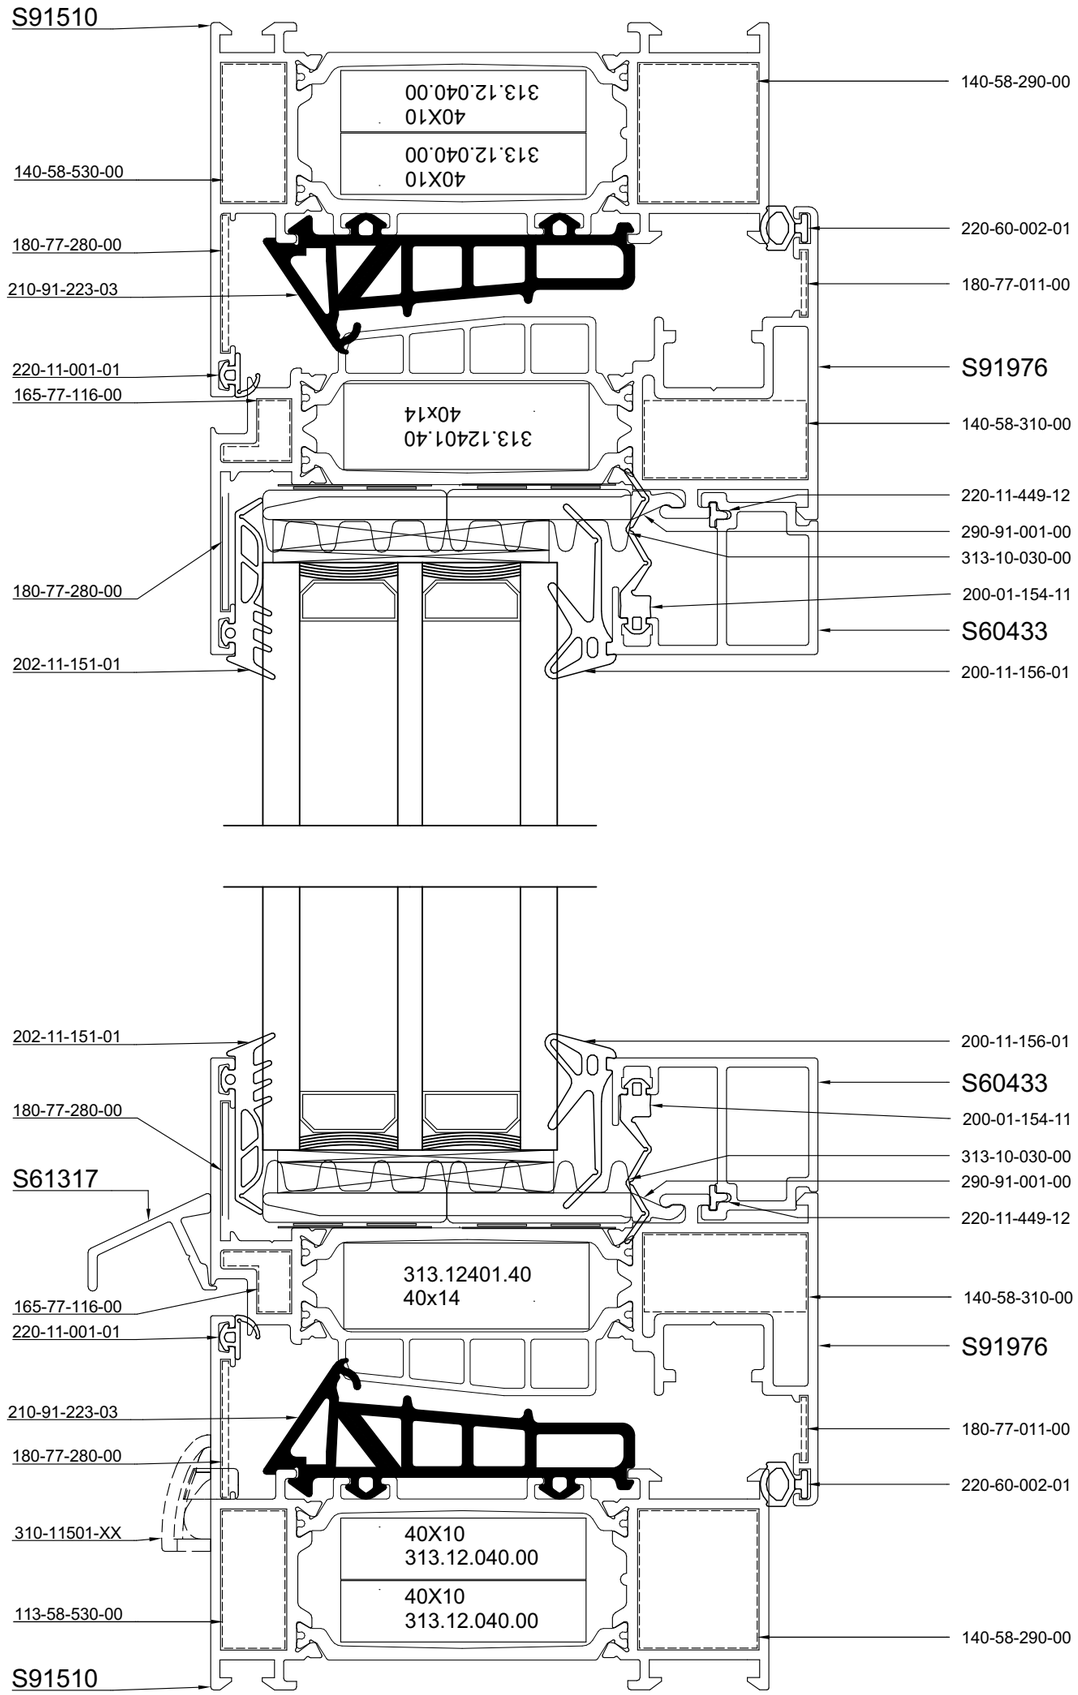

ΚΑΤΑΚΟΡΥΦΗ ΤΟΜΗ Λ.11.13

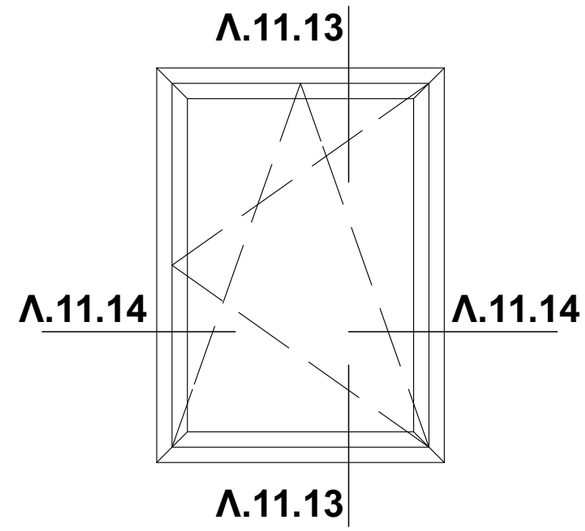

ΜΟΝΟΦΥΛΛΟ ΑΝΟΙΓΟΜΕΝΟ - ΑΝΑΚΛΙΝΟΜΕΝΟ

(ΠΑΗ1, ΠΑΗ2, ΠΑΗ3, ΠΑΗ4, ΠΑΗ5, ΠΑΗ6)

Single side- hung casement tilt and turn

ΕΛΛΗΝΙΚΗ ΔΗΜΟΚΡΑΤΙΑ

ΙΟΝΙΟ ΠΑΝΕΠΙΣΤΗΜΙΟ

ΔΙΕΥΘΥΝΣΗ
ΤΕΧΝΙΚΩΝ ΥΠΗΡΕΣΙΩΝ

ΚΤΙΡΙΟ ΤΜΗΜΑΤΟΣ ΜΟΥΣΙΚΩΝ ΣΠΟΥΔΩΝ ΣΤΟ ΟΙΚΟΠΕΔΟ Ε.Α.Σ.Κ.

ΑΡΧΙΤΕΚΤΟΝΙΚΗ ΜΕΛΕΤΗ ΕΦΑΡΜΟΓΗΣ

9η ΠΑΡΟΔΟΣ Δ. ΘΕΟΤΟΚΗ
ΠΕΡΙΟΧΗ ΠΑΛΛΑΔΑ
Ο.Τ. 379 ΚΕΡΚΥΡΑ

ΑΡΧΙΤΕΚΤΟΝΙΚΗ ΜΕΛΕΤΗ :
Δ.ΒΑΣΙΛΟΠΟΥΛΟΣ

ΣΥΝΕΡΓΑΤΕΣ ΑΡΧΙΤΕΚΤΟΝΕΣ :
Σ.ΚΟΛΟΒΟΥ, Ε. ΝΤΟΥΡΜΑ,
Χ. ΣΟΥΛΙΩΤΗ, Φ. ΓΕΡΟΝΤΑΚΗΣ.

ΣΤΑΤΙΚΗ ΜΕΛΕΤΗ:
ΑΡΤΕΜΙΣ
ΣΥΜΒΟΥΛΟΙ ΜΗΧΑΝΙΚΟΙ ΕΠΕ

ΜΕΛΕΤΗ Η/Μ ΕΓΚΑΤΑΣΤΑΣΕΩΝ :
Κ.ΓΕΩΡΓΑΚΟΠΟΥΛΟΣ-
ΣΠ. ΤΣΑΝΤΕΣ & ΣΙΑ Ε.Ε.

ΘΕΜΑ: **ΛΕΠΤΟΜΕΡΕΙΕΣ ΕΞΩΤΕΡΙΚΩΝ ΚΟΥΦΩΜΑΤΩΝ**

ΗΧΟΜΟΝΩΤΙΚΟ ΠΑΡΑΘΥΡΟ ΑΛΟΥΜΙΝΙΟΥ.ΚΑΤ ΑΚΟΡΥΦΗ ΤΟΜΗ

ΚΛΙΜΑΚΑ: 1:1

ΗΜΕΡΟΜΗΝΙΑ:
ΣΕΠΤΕΜΒΡΙΟΣ 2019

ΑΡΙΘΜΟΣ ΣΧΕΔΙΟΥ:

Λ.11.13

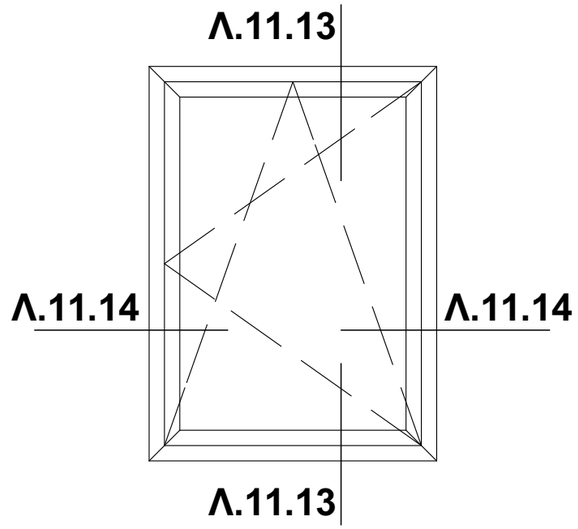

ΜΟΝΟΦΥΛΛΟ ΑΝΟΙΓΟΜΕΝΟ - ΑΝΑΚΛΙΝΟΜΕΝΟ

(ΠΑΗ1, ΠΑΗ2, ΠΑΗ3, ΠΑΗ4, ΠΑΗ5, ΠΑΗ6)

Single side- hung casement tilt and turn

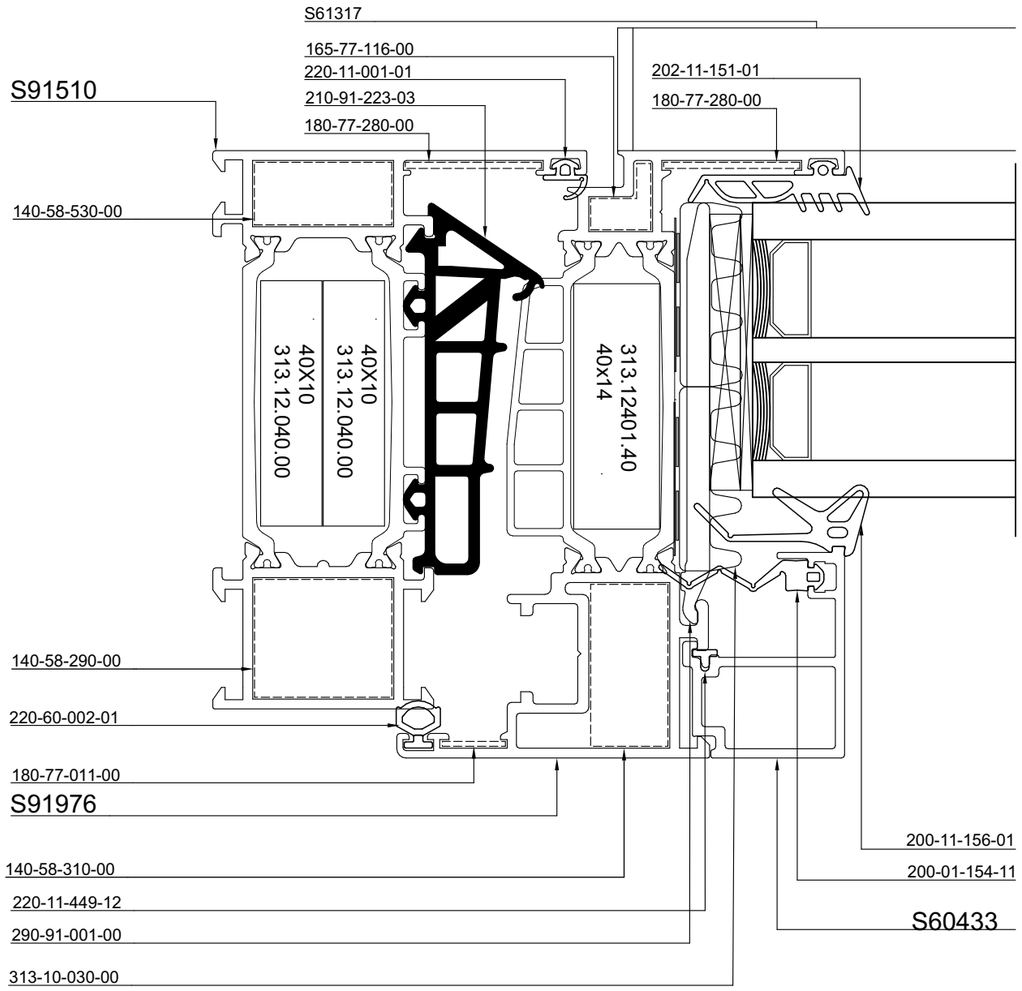

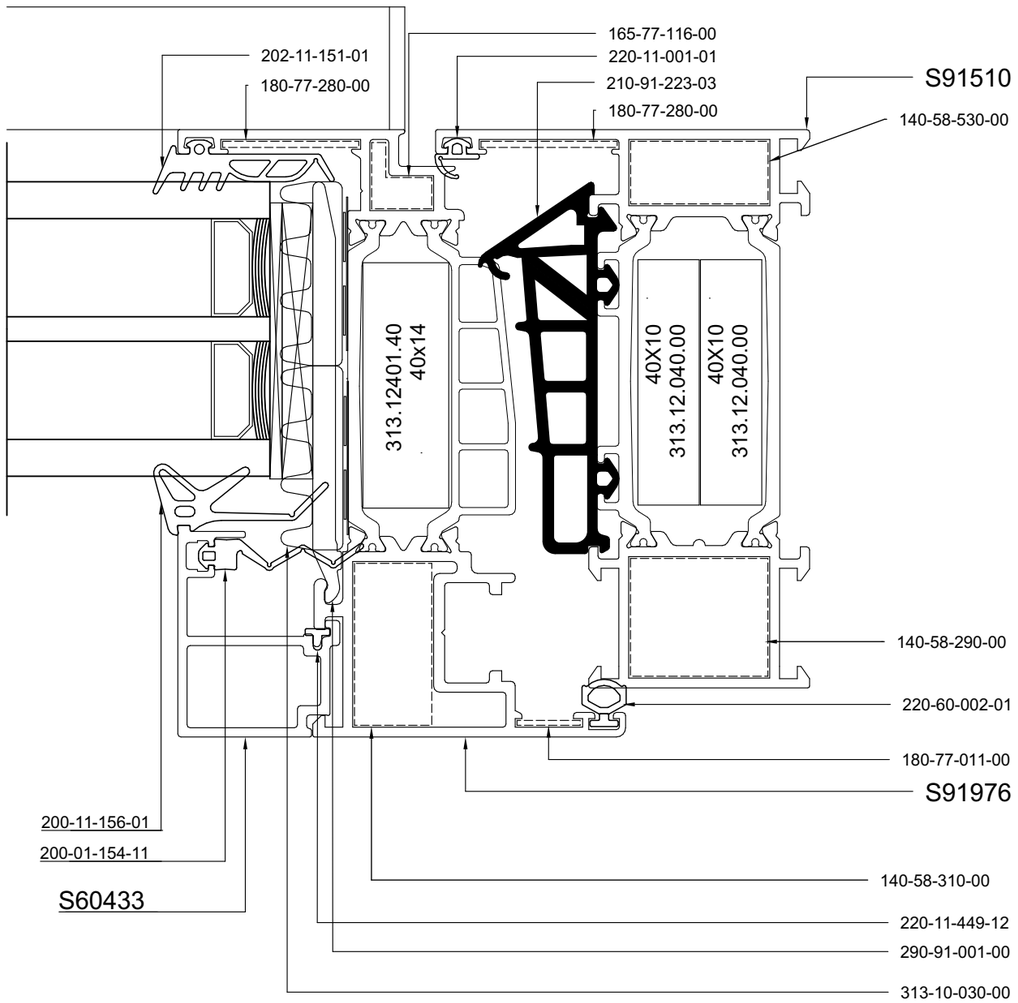

ΟΡΙΖΟΝΤΙΑ ΤΟΜΗ Λ.11.14

ΕΛΛΗΝΙΚΗ ΔΗΜΟΚΡΑΤΙΑ

ΙΟΝΙΟ ΠΑΝΕΠΙΣΤΗΜΙΟ

ΔΙΕΥΘΥΝΣΗ
ΤΕΧΝΙΚΩΝ ΥΠΗΡΕΣΙΩΝ

ΚΤΙΡΙΟ ΤΜΗΜΑΤΟΣ ΜΟΥΣΙΚΩΝ ΣΠΟΥΔΩΝ ΣΤΟ ΟΙΚΟΠΕΔΟ Ε.Α.Σ.Κ.

ΑΡΧΙΤΕΚΤΟΝΙΚΗ ΜΕΛΕΤΗ ΕΦΑΡΜΟΓΗΣ

9η ΠΑΡΟΔΟΣ Δ. ΘΕΟΤΟΚΗ
ΠΕΡΙΟΧΗ ΠΑΛΛΑΔΑ
Ο.Τ. 379 ΚΕΡΚΥΡΑ

ΑΡΧΙΤΕΚΤΟΝΙΚΗ ΜΕΛΕΤΗ :
Δ.ΒΑΣΙΛΟΠΟΥΛΟΣ

ΣΥΝΕΡΓΑΤΕΣ ΑΡΧΙΤΕΚΤΟΝΕΣ :
Σ.ΚΟΛΟΒΟΥ, Ε. ΝΤΟΥΡΜΑ,
Χ. ΣΟΥΛΙΩΤΗ, Φ. ΓΕΡΟΝΤΑΚΗΣ.

ΣΤΑΤΙΚΗ ΜΕΛΕΤΗ:
ΑΡΤΕΜΙΣ
ΣΥΜΒΟΥΛΟΙ ΜΗΧΑΝΙΚΟΙ ΕΠΕ

ΜΕΛΕΤΗ Η/Μ ΕΓΚΑΤΑΣΤΑΣΕΩΝ :
Κ.ΓΕΩΡΓΑΚΟΠΟΥΛΟΣ-
ΣΠ. ΤΣΑΝΤΕΣ & ΣΙΑ Ε.Ε.

ΘΕΜΑ: **ΛΕΠΤΟΜΕΡΕΙΕΣ ΕΞΩΤΕΡΙΚΩΝ ΚΟΥΦΩΜΑΤΩΝ**

ΗΧΟΜΟΝΩΤΙΚΟ ΠΑΡΑΘΥΡΟ ΑΛΟΥΜΙΝΙΟΥ.ΟΡΙΖΟΝΤΙΑ ΤΟΜΗ

ΚΛΙΜΑΚΑ: 1:1

ΗΜΕΡΟΜΗΝΙΑ:
ΣΕΠΤΕΜΒΡΙΟΣ 2019

ΑΡΙΘΜΟΣ ΣΧΕΔΙΟΥ:

Λ.11.14

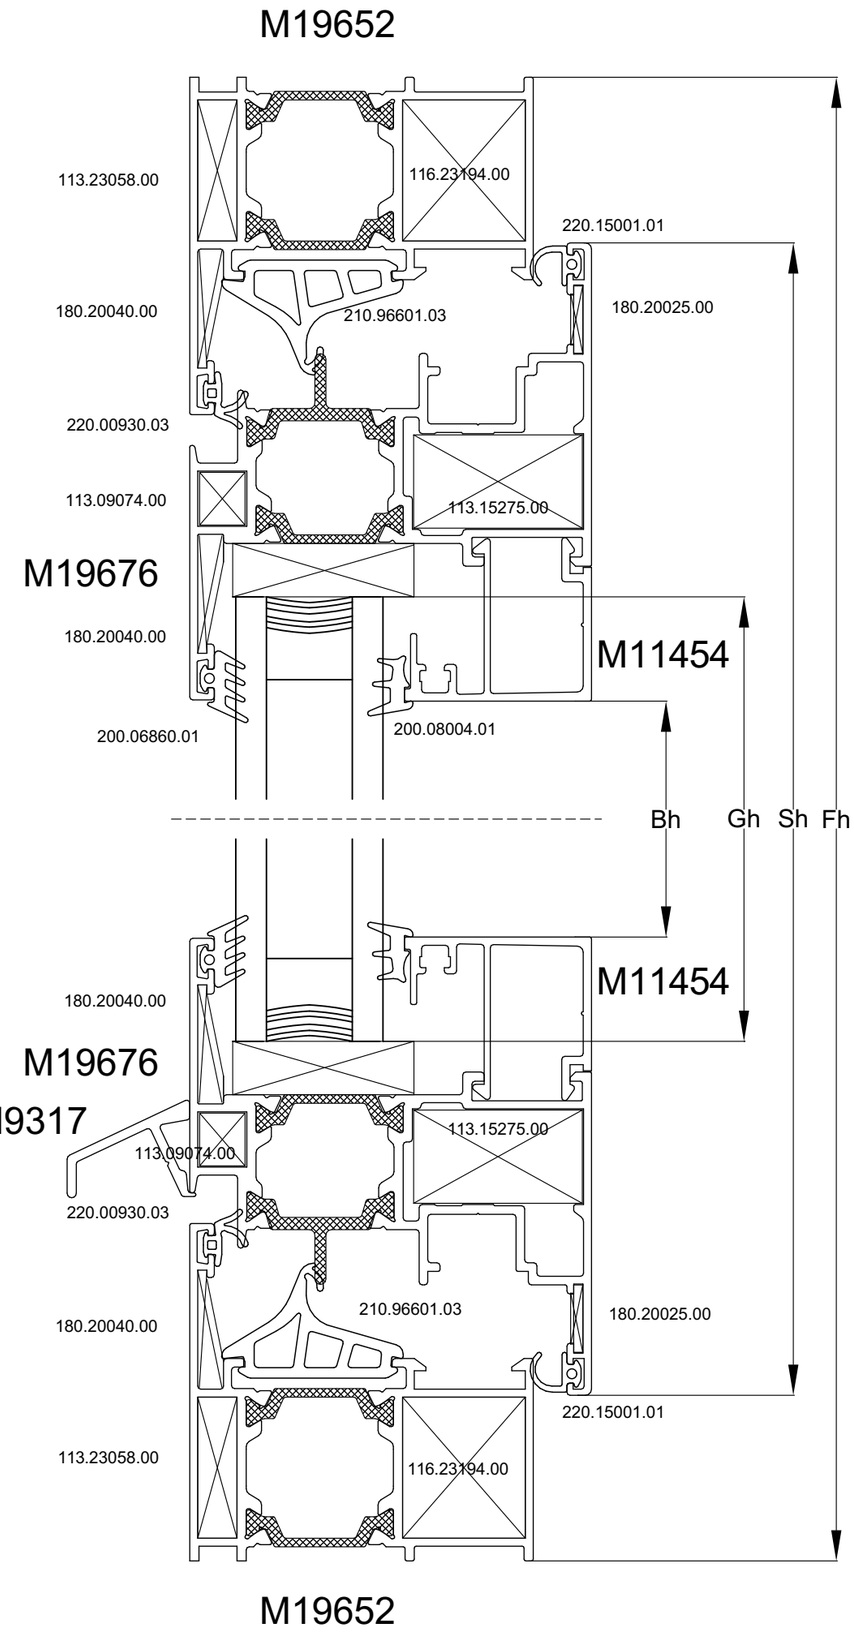

ΚΑΤΑΚΟΡΥΦΗ ΤΟΜΗ Λ.11.15

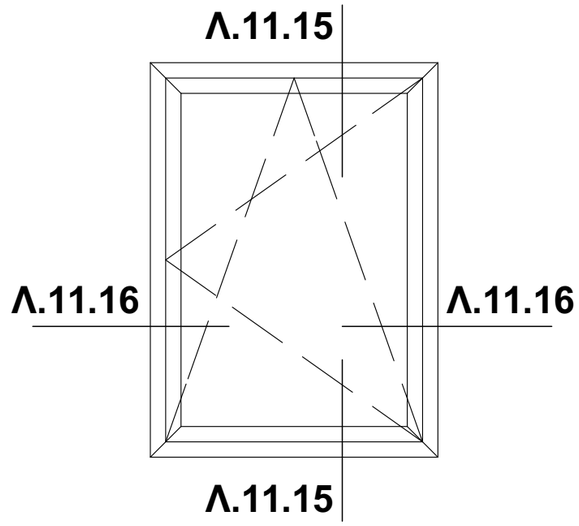

ΜΟΝΟΦΥΛΛΟ ΑΝΟΙΓΟΜΕΝΟ - ΑΝΑΚΛΙΝΟΜΕΝΟ

(ΠΑΧ1, ΠΑΧ2, ΠΑΧ3, ΠΑΧ4, ΠΑΧ5, ΠΑΧ6)

Single side- hung casement tilt and turn

ΕΛΛΗΝΙΚΗ ΔΗΜΟΚΡΑΤΙΑ

ΙΟΝΙΟ ΠΑΝΕΠΙΣΤΗΜΙΟ

ΔΙΕΥΘΥΝΣΗ
ΤΕΧΝΙΚΩΝ ΥΠΗΡΕΣΙΩΝ

ΚΤΙΡΙΟ ΤΜΗΜΑΤΟΣ ΜΟΥΣΙΚΩΝ ΣΠΟΥΔΩΝ ΣΤΟ ΟΙΚΟΠΕΔΟ Ε.Α.Σ.Κ.

ΑΡΧΙΤΕΚΤΟΝΙΚΗ
ΜΕΛΕΤΗ ΕΦΑΡΜΟΓΗΣ

9η ΠΑΡΟΔΟΣ Δ. ΘΕΟΤΟΚΗ
ΠΕΡΙΟΧΗ ΠΑΛΛΑΔΑ
Ο.Τ. 379 ΚΕΡΚΥΡΑ

ΑΡΧΙΤΕΚΤΟΝΙΚΗ ΜΕΛΕΤΗ :
Δ.ΒΑΣΙΛΟΠΟΥΛΟΣ

ΣΥΝΕΡΓΑΤΕΣ ΑΡΧΙΤΕΚΤΟΝΕΣ :
Σ.ΚΟΛΟΒΟΥ, Ε. ΝΤΟΥΡΜΑ,
Χ. ΣΟΥΛΙΩΤΗ, Φ. ΓΕΡΟΝΤΑΚΗΣ.

ΣΤΑΤΙΚΗ ΜΕΛΕΤΗ:
ΑΡΤΕΜΙΣ
ΣΥΜΒΟΥΛΟΙ ΜΗΧΑΝΙΚΟΙ ΕΠΕ

ΜΕΛΕΤΗ Η/Μ ΕΓΚΑΤΑΣΤΑΣΕΩΝ :
Κ.ΓΕΩΡΓΑΚΟΠΟΥΛΟΣ-
ΣΠ. ΤΣΑΝΤΕΣ & ΣΙΑ Ε.Ε.

ΘΕΜΑ: **ΛΕΠΤΟΜΕΡΕΙΕΣ ΕΞΩΤΕΡΙΚΩΝ ΚΟΥΦΩΜΑΤΩΝ**

ΘΕΡΜΟΔΙΑΚΟΠΤΟΜΕΝΟ ΠΑΡΑΘΥΡΟ ΑΛΟΥΜΙΝΙΟΥ. ΚΑΤΑΚΟΡΥΦΗ ΤΟΜΗ

ΚΛΙΜΑΚΑ: 1:1

ΗΜΕΡΟΜΗΝΙΑ:
ΣΕΠΤΕΜΒΡΙΟΣ 2019

ΑΡΙΘΜΟΣ ΣΧΕΔΙΟΥ:

Λ.11.15

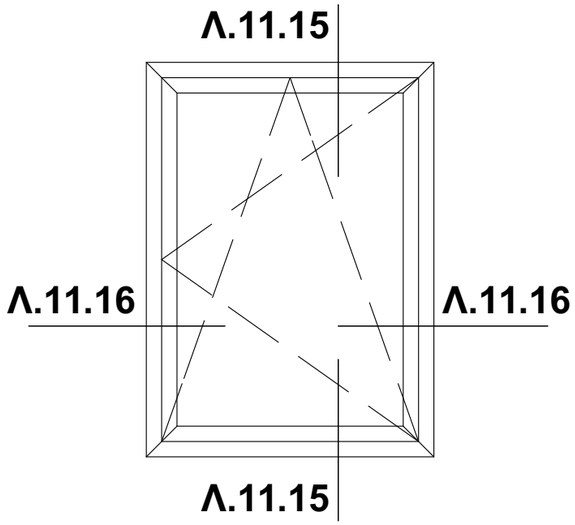

ΜΟΝΟΦΥΛΛΟ ΑΝΟΙΓΟΜΕΝΟ - ΑΝΑΚΛΙΝΟΜΕΝΟ

(ΠΑΧ1, ΠΑΧ2, ΠΑΧ3, ΠΑΧ4, ΠΑΧ5, ΠΑΧ6)

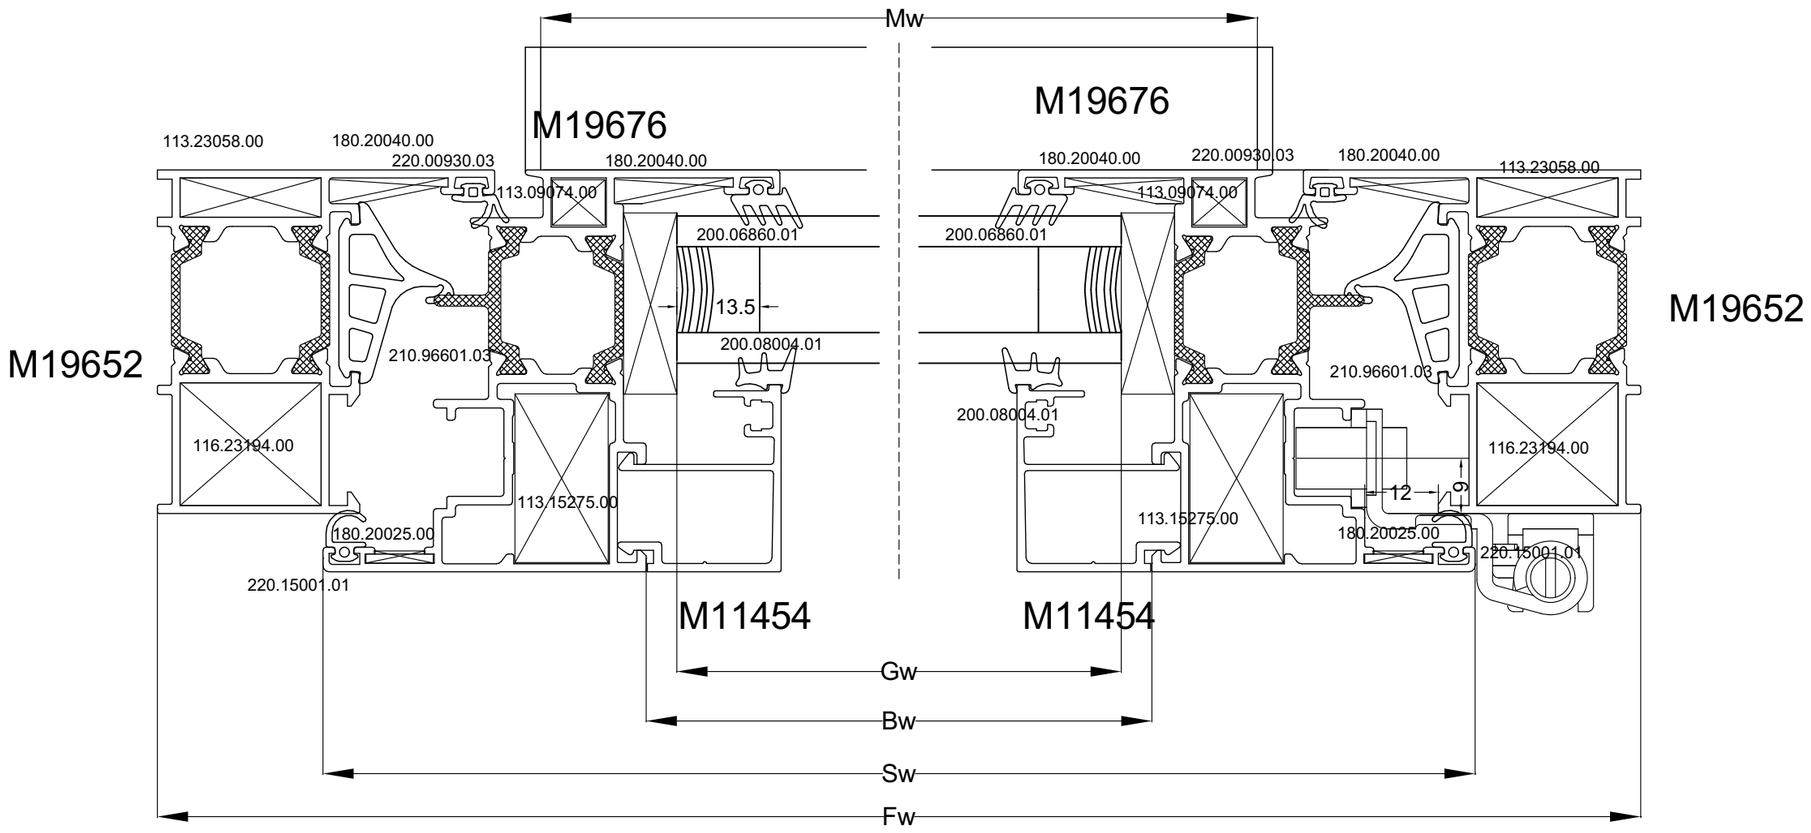

ΟΡΙΖΟΝΤΙΑ ΤΟΜΗ Λ.11.16

ΕΛΛΗΝΙΚΗ ΔΗΜΟΚΡΑΤΙΑ

ΙΟΝΙΟ ΠΑΝΕΠΙΣΤΗΜΙΟ

ΔΙΕΥΘΥΝΣΗ
ΤΕΧΝΙΚΩΝ ΥΠΗΡΕΣΙΩΝ

ΚΤΙΡΙΟ ΤΜΗΜΑΤΟΣ ΜΟΥΣΙΚΩΝ ΣΠΟΥΔΩΝ ΣΤΟ ΟΙΚΟΠΕΔΟ Ε.Α.Σ.Κ.

ΑΡΧΙΤΕΚΤΟΝΙΚΗ ΜΕΛΕΤΗ ΕΦΑΡΜΟΓΗΣ

9η ΠΑΡΟΔΟΣ Δ. ΘΕΟΤΟΚΗ
ΠΕΡΙΟΧΗ ΠΑΛΛΑΔΑ
Ο.Τ. 379 ΚΕΡΚΥΡΑ

ΑΡΧΙΤΕΚΤΟΝΙΚΗ ΜΕΛΕΤΗ :
Δ.ΒΑΣΙΛΟΠΟΥΛΟΣ

ΣΥΝΕΡΓΑΤΕΣ ΑΡΧΙΤΕΚΤΟΝΕΣ :
Σ.ΚΟΛΟΒΟΥ, Ε. ΝΤΟΥΡΜΑ,
Χ. ΣΟΥΛΙΩΤΗ, Φ. ΓΕΡΟΝΤΑΚΗΣ.

ΣΤΑΤΙΚΗ ΜΕΛΕΤΗ:
ΑΡΤΕΜΙΣ
ΣΥΜΒΟΥΛΟΙ ΜΗΧΑΝΙΚΟΙ ΕΠΕ

ΜΕΛΕΤΗ Η/Μ ΕΓΚΑΤΑΣΤΑΣΕΩΝ :
Κ.ΓΕΩΡΓΑΚΟΠΟΥΛΟΣ-
ΣΠ. ΤΣΑΝΤΕΣ & ΣΙΑ Ε.Ε.

ΘΕΜΑ:

ΛΕΠΤΟΜΕΡΕΙΕΣ ΕΞΩΤΕΡΙΚΩΝ ΚΟΥΦΩΜΑΤΩΝ

ΘΕΡΜΟΔΙΑΚΟΠΤ ΟΜΕΝΟ ΠΑΡΑΘΥΡΟ ΑΛΟΥΜΙΝΙΟΥ. ΟΡΙΖΟΝΤΙΑ ΤΟΜΗ

ΚΛΙΜΑΚΑ: 1:1

ΗΜΕΡΟΜΗΝΙΑ:
ΣΕΠΤΕΜΒΡΙΟΣ 2019

ΑΡΙΘΜΟΣ ΣΧΕΔΙΟΥ:

Λ.11.16

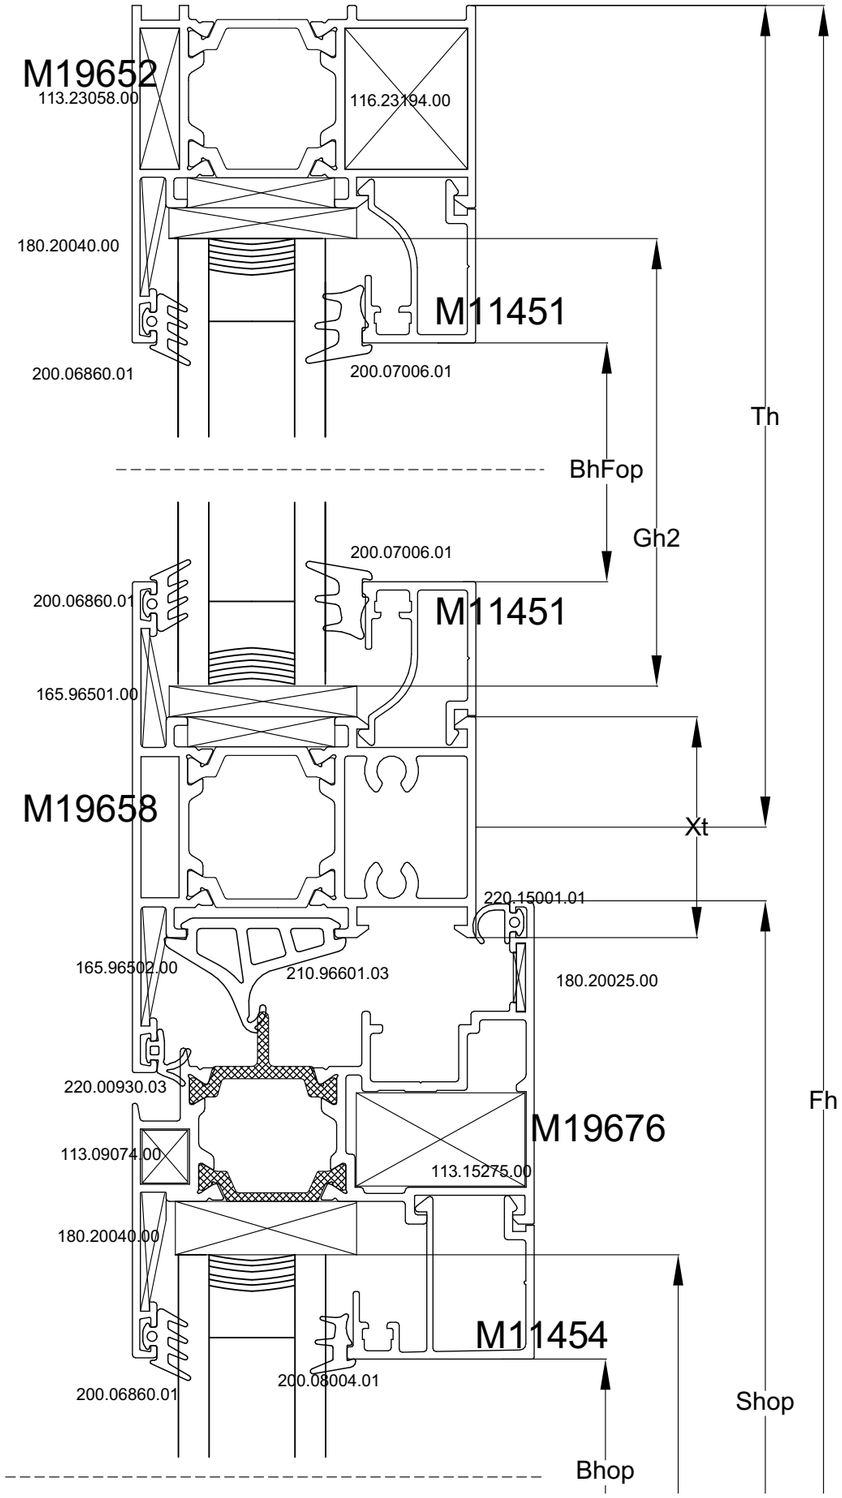

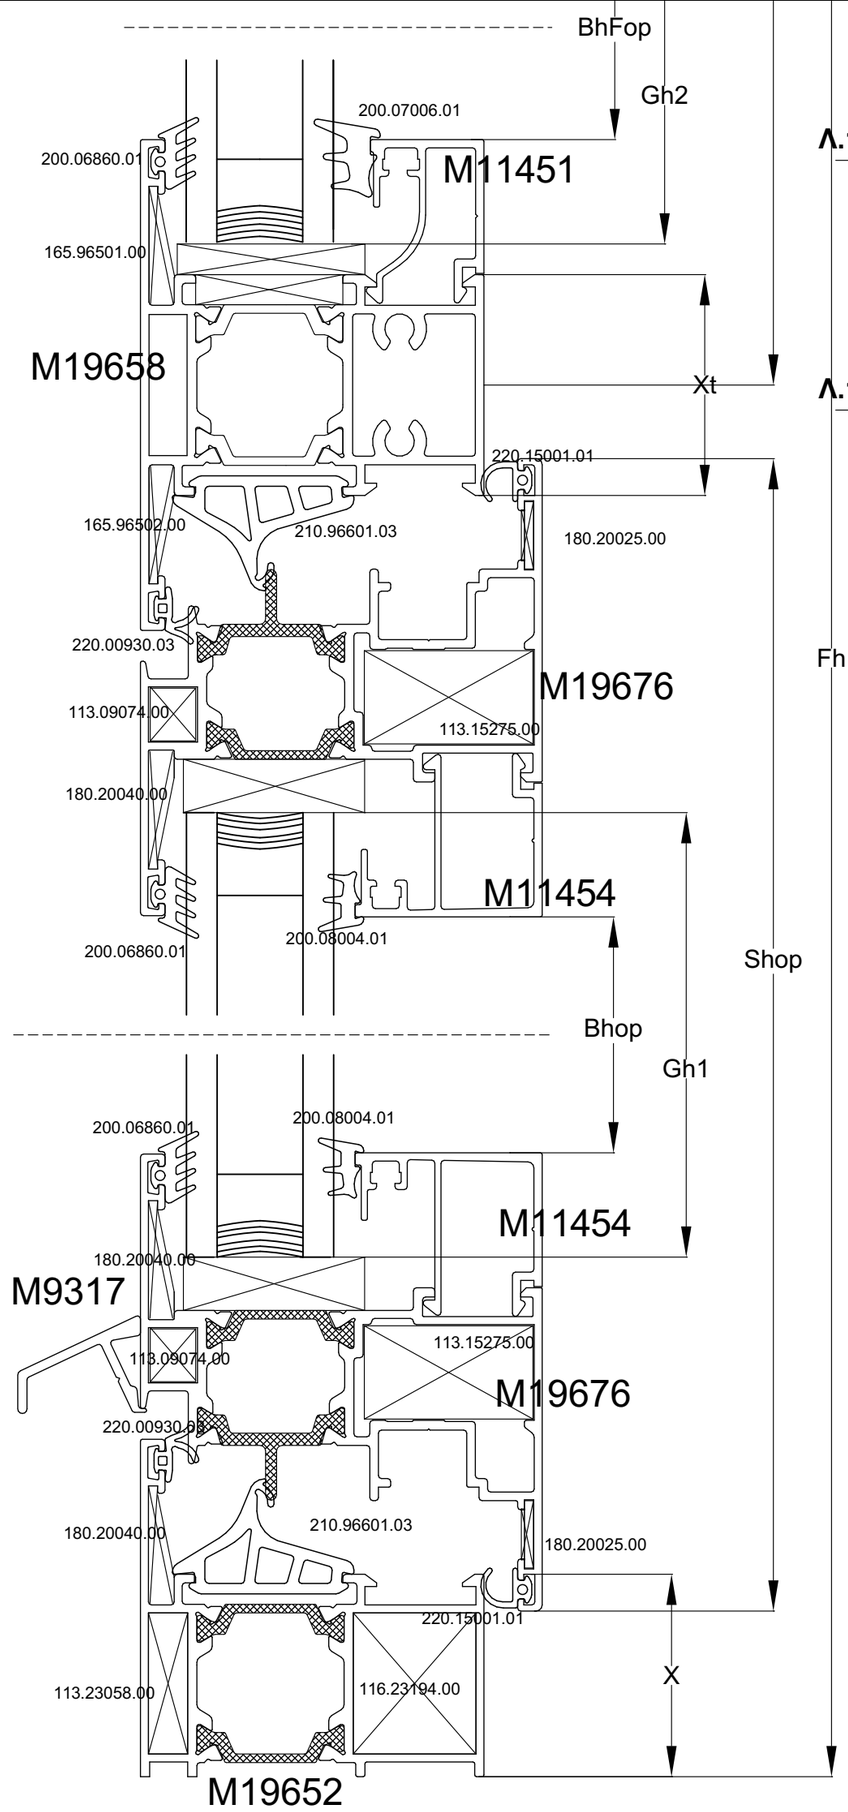

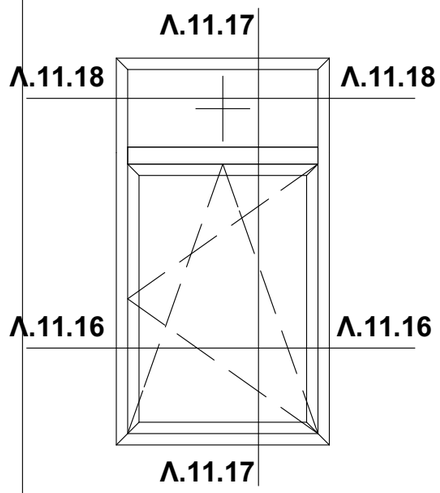

ΣΥΝΘΕΤΟ ΣΥΣΤΗΜΑ
1 ΦΥΛΛΟ ΑΝΟΙΓΟΜΕΝΟ/
ΑΝΑΚΛΙΝΟΜΕΝΟ
ΚΑΙ 1 ΣΤΑΘΕΡΟ
ΠΑΧ.7

ΚΑΤΑΚΟΡΥΦΗ ΤΟΜΗ Λ.11.17

ΕΛΛΗΝΙΚΗ ΔΗΜΟΚΡΑΤΙΑ

ΙΟΝΙΟ ΠΑΝΕΠΙΣΤΗΜΙΟ

ΔΙΕΥΘΥΝΣΗ
ΤΕΧΝΙΚΩΝ ΥΠΗΡΕΣΙΩΝ

ΚΤΙΡΙΟ ΤΜΗΜΑΤΟΣ ΜΟΥΣΙΚΩΝ ΣΠΟΥΔΩΝ ΣΤΟ ΟΙΚΟΠΕΔΟ Ε.Α.Σ.Κ.

ΑΡΧΙΤΕΚΤΟΝΙΚΗ
ΜΕΛΕΤΗ ΕΦΑΡΜΟΓΗΣ

9η ΠΑΡΟΔΟΣ Δ. ΘΕΟΤΟΚΗ
ΠΕΡΙΟΧΗ ΠΑΛΛΑΔΑ
Ο.Τ. 379 ΚΕΡΚΥΡΑ

ΑΡΧΙΤΕΚΤΟΝΙΚΗ ΜΕΛΕΤΗ :
Δ.ΒΑΣΙΛΟΠΟΥΛΟΣ

ΣΥΝΕΡΓΑΤΕΣ ΑΡΧΙΤΕΚΤΟΝΕΣ :
Σ.ΚΟΛΟΒΟΥ, Ε. ΝΤΟΥΡΜΑ,
Χ. ΣΟΥΛΙΩΤΗ, Φ. ΓΕΡΟΝΤΑΚΗΣ.

ΣΤΑΤΙΚΗ ΜΕΛΕΤΗ:
ΑΡΤΕΜΙΣ
ΣΥΜΒΟΥΛΟΙ ΜΗΧΑΝΙΚΟΙ ΕΠΕ

ΜΕΛΕΤΗ Η/Μ ΕΓΚΑΤΑΣΤΑΣΕΩΝ :
Κ.ΓΕΩΡΓΑΚΟΠΟΥΛΟΣ-
ΣΠ. ΤΣΑΝΤΕΣ & ΣΙΑ Ε.Ε.

ΘΕΜΑ:

ΛΕΠΤΟΜΕΡΕΙΕΣ ΕΞΩΤΕΡΙΚΩΝ ΚΟΥΦΩΜΑΤΩΝ

ΘΕΡΜΟΔΙΑΚΟΠΤ ΟΜΕΝΟ ΣΥΝΘΕΤΟ ΠΑΡΑΘΥΡΟ ΑΛΟΥΜΙΝΙΟΥ. ΚΑΤΑΚΟΡΥΦΗ ΤΟΜΗ

ΚΛΙΜΑΚΑ: 1:1

ΗΜΕΡΟΜΗΝΙΑ:
ΣΕΠΤΕΜΒΡΙΟΣ 2019

ΑΡΙΘΜΟΣ ΣΧΕΔΙΟΥ:

Λ.11.17

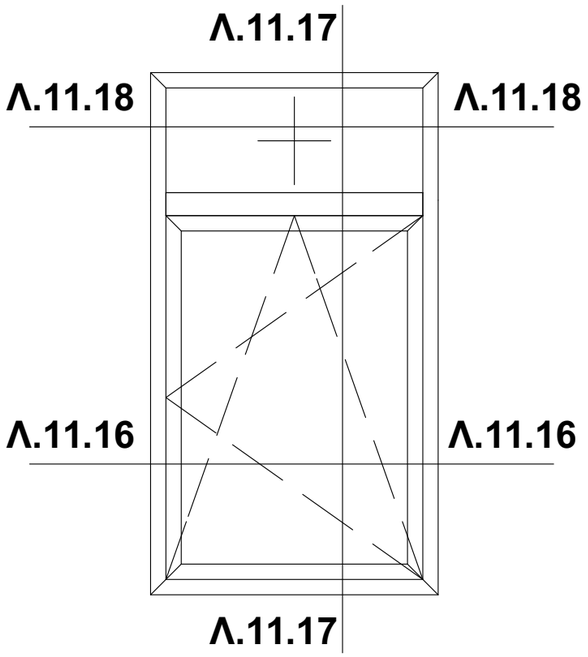

ΣΥΝΘΕΤΟ ΣΥΣΤΗΜΑ
1 ΦΥΛΛΟ ΑΝΟΙΓΟΜΕΝΟ/
ΑΝΑΚΛΙΝΟΜΕΝΟ
ΚΑΙ 1 ΣΤΑΘΕΡΟ
ΠΑΧ.7

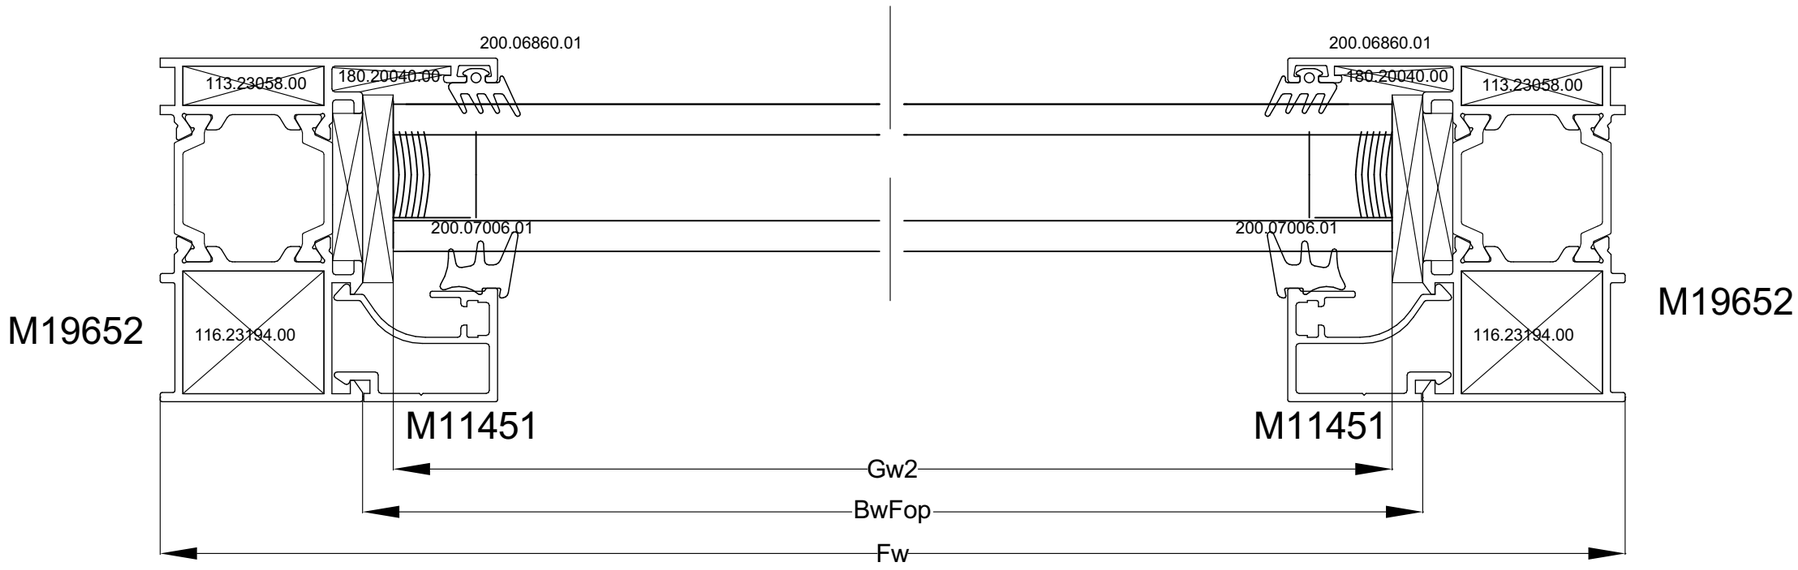

ΟΡΙΖΟΝΤΙΑ ΤΟΜΗ Λ.11.18

ΕΛΛΗΝΙΚΗ ΔΗΜΟΚΡΑΤΙΑ

ΙΟΝΙΟ ΠΑΝΕΠΙΣΤΗΜΙΟ

ΔΙΕΥΘΥΝΣΗ
ΤΕΧΝΙΚΩΝ ΥΠΗΡΕΣΙΩΝ

ΚΤΙΡΙΟ ΤΜΗΜΑΤΟΣ ΜΟΥΣΙΚΩΝ ΣΠΟΥΔΩΝ ΣΤΟ ΟΙΚΟΠΕΔΟ Ε.Α.Σ.Κ.

ΑΡΧΙΤΕΚΤΟΝΙΚΗ
ΜΕΛΕΤΗ ΕΦΑΡΜΟΓΗΣ

9η ΠΑΡΟΔΟΣ Δ. ΘΕΟΤΟΚΗ
ΠΕΡΙΟΧΗ ΠΑΛΛΑΔΑ
Ο.Τ. 379 ΚΕΡΚΥΡΑ

ΑΡΧΙΤΕΚΤΟΝΙΚΗ ΜΕΛΕΤΗ :
Δ.ΒΑΣΙΛΟΠΟΥΛΟΣ

ΣΥΝΕΡΓΑΤΕΣ ΑΡΧΙΤΕΚΤΟΝΕΣ :
Σ.ΚΟΛΟΒΟΥ, Ε. ΝΤΟΥΡΜΑ,
Χ. ΣΟΥΛΙΩΤΗ, Φ. ΓΕΡΟΝΤΑΚΗΣ.

ΣΤΑΤΙΚΗ ΜΕΛΕΤΗ:
ΑΡΤΕΜΙΣ
ΣΥΜΒΟΥΛΟΙ ΜΗΧΑΝΙΚΟΙ ΕΠΕ

ΜΕΛΕΤΗ Η/Μ ΕΓΚΑΤΑΣΤΑΣΕΩΝ :
Κ.ΓΕΩΡΓΑΚΟΠΟΥΛΟΣ-
ΣΠ. ΤΣΑΝΤΕΣ & ΣΙΑ Ε.Ε.

ΘΕΜΑ: **ΛΕΠΤΟΜΕΡΕΙΕΣ ΕΞΩΤΕΡΙΚΩΝ ΚΟΥΦΩΜΑΤΩΝ**

ΘΕΡΜΟΔΙΑΚΟΠΤ ΟΜΕΝΟ ΣΥΝΘΕΤΟ ΠΑΡΑΘΥΡΟ ΑΛΟΥΜΙΝΙΟΥ. ΟΡΙΖΟΝΤΙΑ ΤΟΜΗ

ΚΛΙΜΑΚΑ: 1:1

ΗΜΕΡΟΜΗΝΙΑ:
ΣΕΠΤΕΜΒΡΙΟΣ 2019

ΑΡΙΘΜΟΣ ΣΧΕΔΙΟΥ:

Λ.11.18

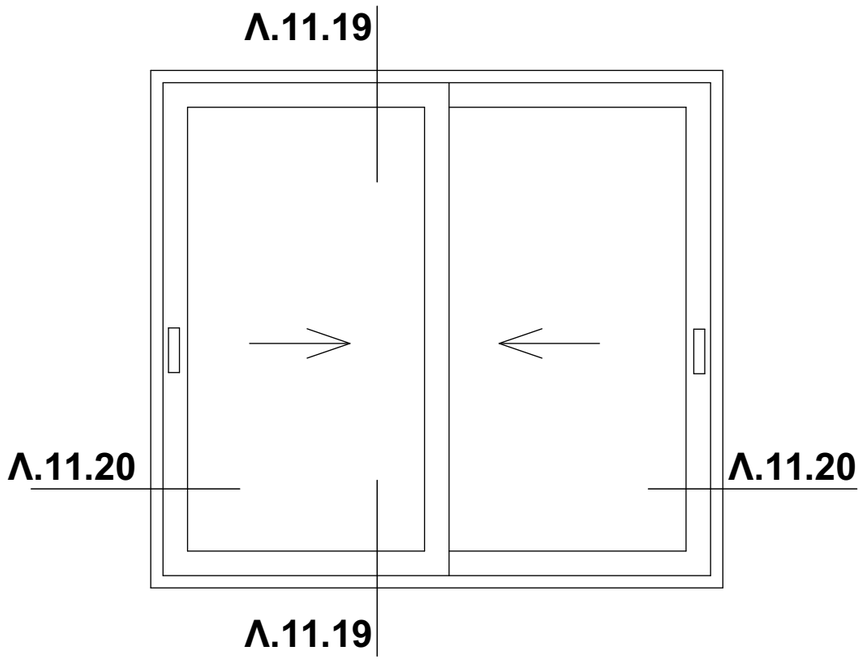

ΔΙΦΥΛΛΟ ΕΠΑΛΛΗΛΑ ΣΥΡΟΜΕΝΟ
(ΠΑΧ.8, ΠΑΧ.9)

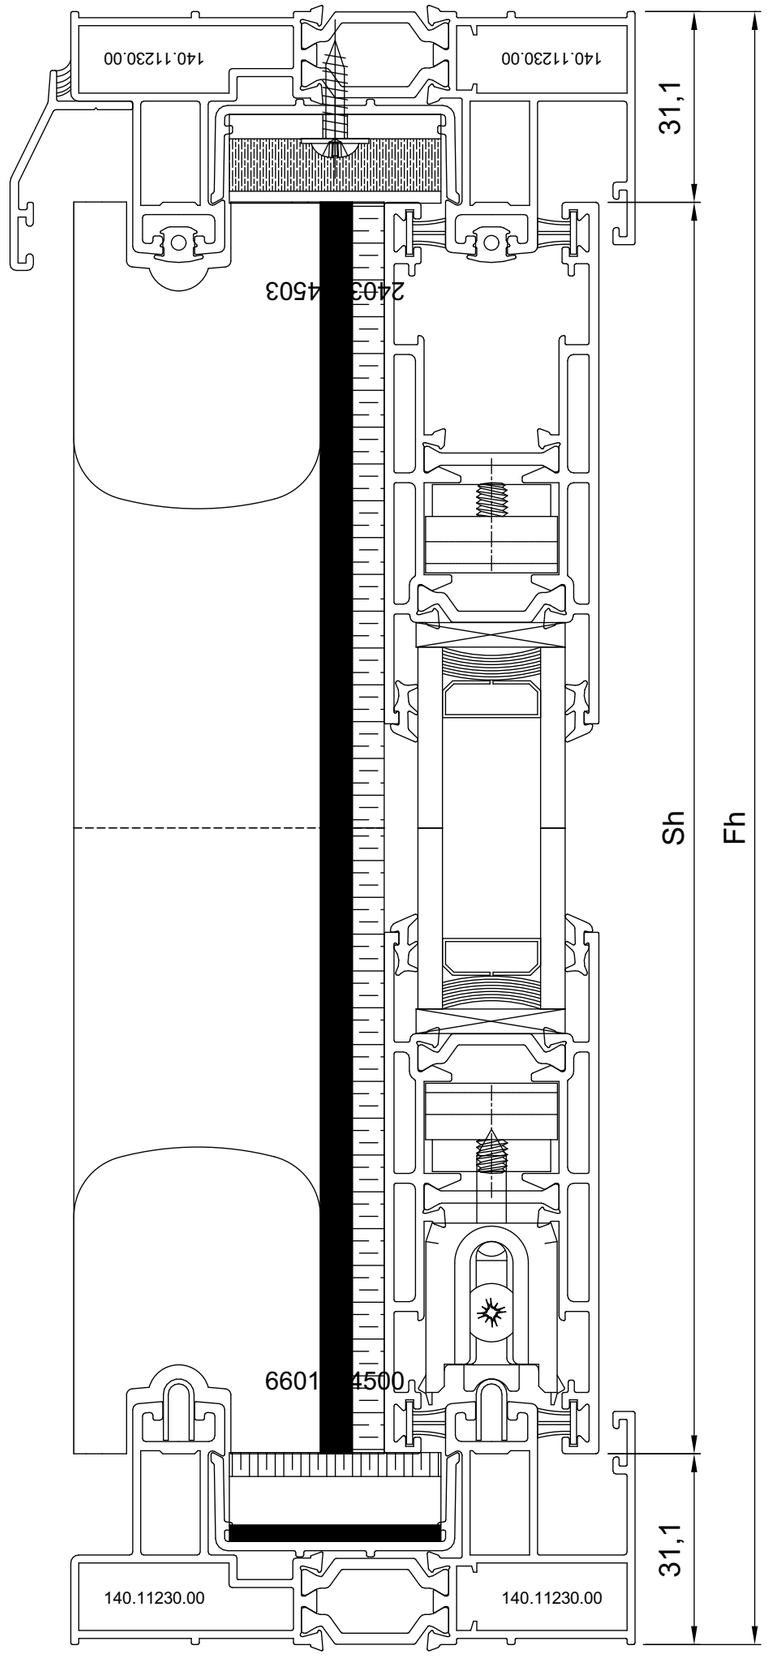

ΚΑΤΑΚΟΡΥΦΗ ΤΟΜΗ Λ.11.19

ΕΛΛΗΝΙΚΗ ΔΗΜΟΚΡΑΤΙΑ

ΙΟΝΙΟ ΠΑΝΕΠΙΣΤΗΜΙΟ

ΔΙΕΥΘΥΝΣΗ
ΤΕΧΝΙΚΩΝ ΥΠΗΡΕΣΙΩΝ

ΚΤΙΡΙΟ ΤΜΗΜΑΤΟΣ ΜΟΥΣΙΚΩΝ ΣΠΟΥΔΩΝ ΣΤΟ ΟΙΚΟΠΕΔΟ Ε.Α.Σ.Κ.

ΑΡΧΙΤΕΚΤΟΝΙΚΗ
ΜΕΛΕΤΗ ΕΦΑΡΜΟΓΗΣ

9η ΠΑΡΟΔΟΣ Δ. ΘΕΟΤΟΚΗ
ΠΕΡΙΟΧΗ ΠΑΛΛΑΔΑ
Ο.Τ. 379 ΚΕΡΚΥΡΑ

ΑΡΧΙΤΕΚΤΟΝΙΚΗ ΜΕΛΕΤΗ :
Δ.ΒΑΣΙΛΟΠΟΥΛΟΣ

ΣΥΝΕΡΓΑΤΕΣ ΑΡΧΙΤΕΚΤΟΝΕΣ :
Σ.ΚΟΛΟΒΟΥ, Ε. ΝΤΟΥΡΜΑ,
Χ. ΣΟΥΛΙΩΤΗ, Φ. ΓΕΡΟΝΤΑΚΗΣ.

ΣΤΑΤΙΚΗ ΜΕΛΕΤΗ:
ΑΡΤΕΜΙΣ
ΣΥΜΒΟΥΛΟΙ ΜΗΧΑΝΙΚΟΙ ΕΠΕ

ΜΕΛΕΤΗ Η/Μ ΕΓΚΑΤΑΣΤΑΣΕΩΝ :
Κ.ΓΕΩΡΓΑΚΟΠΟΥΛΟΣ-
ΣΠ. ΤΣΑΝΤΕΣ & ΣΙΑ Ε.Ε.

ΘΕΜΑ:
ΛΕΠΤΟΜΕΡΕΙΕΣ ΕΞΩΤΕΡΙΚΩΝ ΚΟΥΦΩΜΑΤΩΝ

ΘΕΡΜΟΔΙΑΚΟΠΤΟΜΕΝΟ ΠΑΡΑΘΥΡΟ ΑΛΟΥΜΙΝΙΟΥ. ΚΑΤΑΚΟΡΥΦΗ ΤΟΜΗ

ΚΛΙΜΑΚΑ: 1:1

ΗΜΕΡΟΜΗΝΙΑ:
ΣΕΠΤΕΜΒΡΙΟΣ 2019

ΑΡΙΘΜΟΣ ΣΧΕΔΙΟΥ:

Λ.11.19

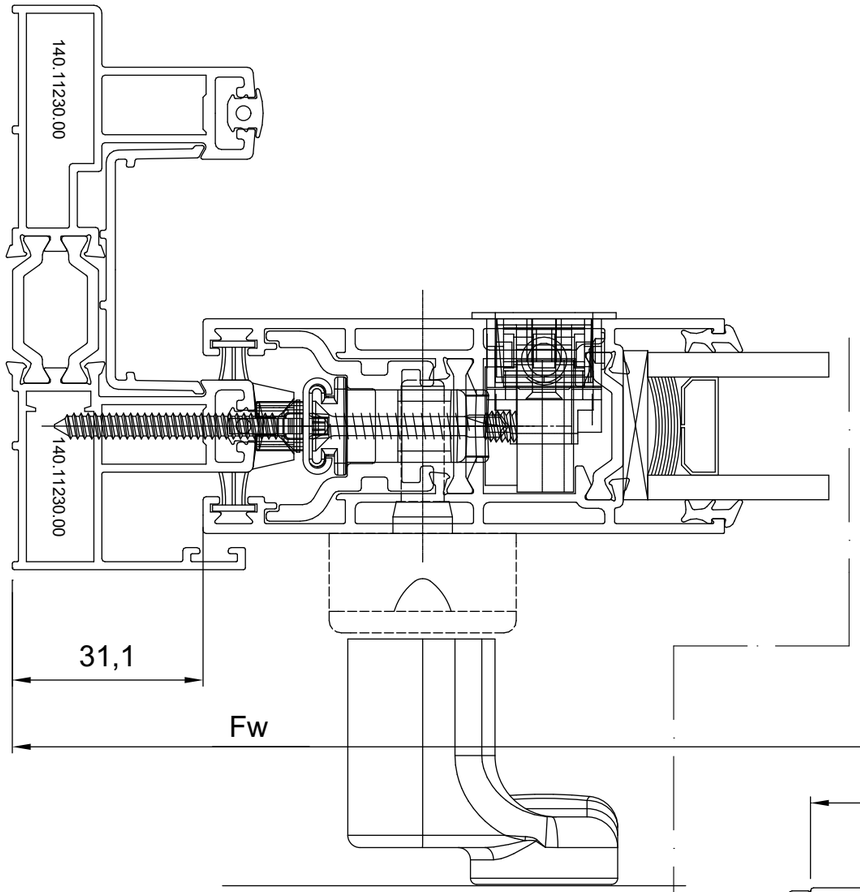

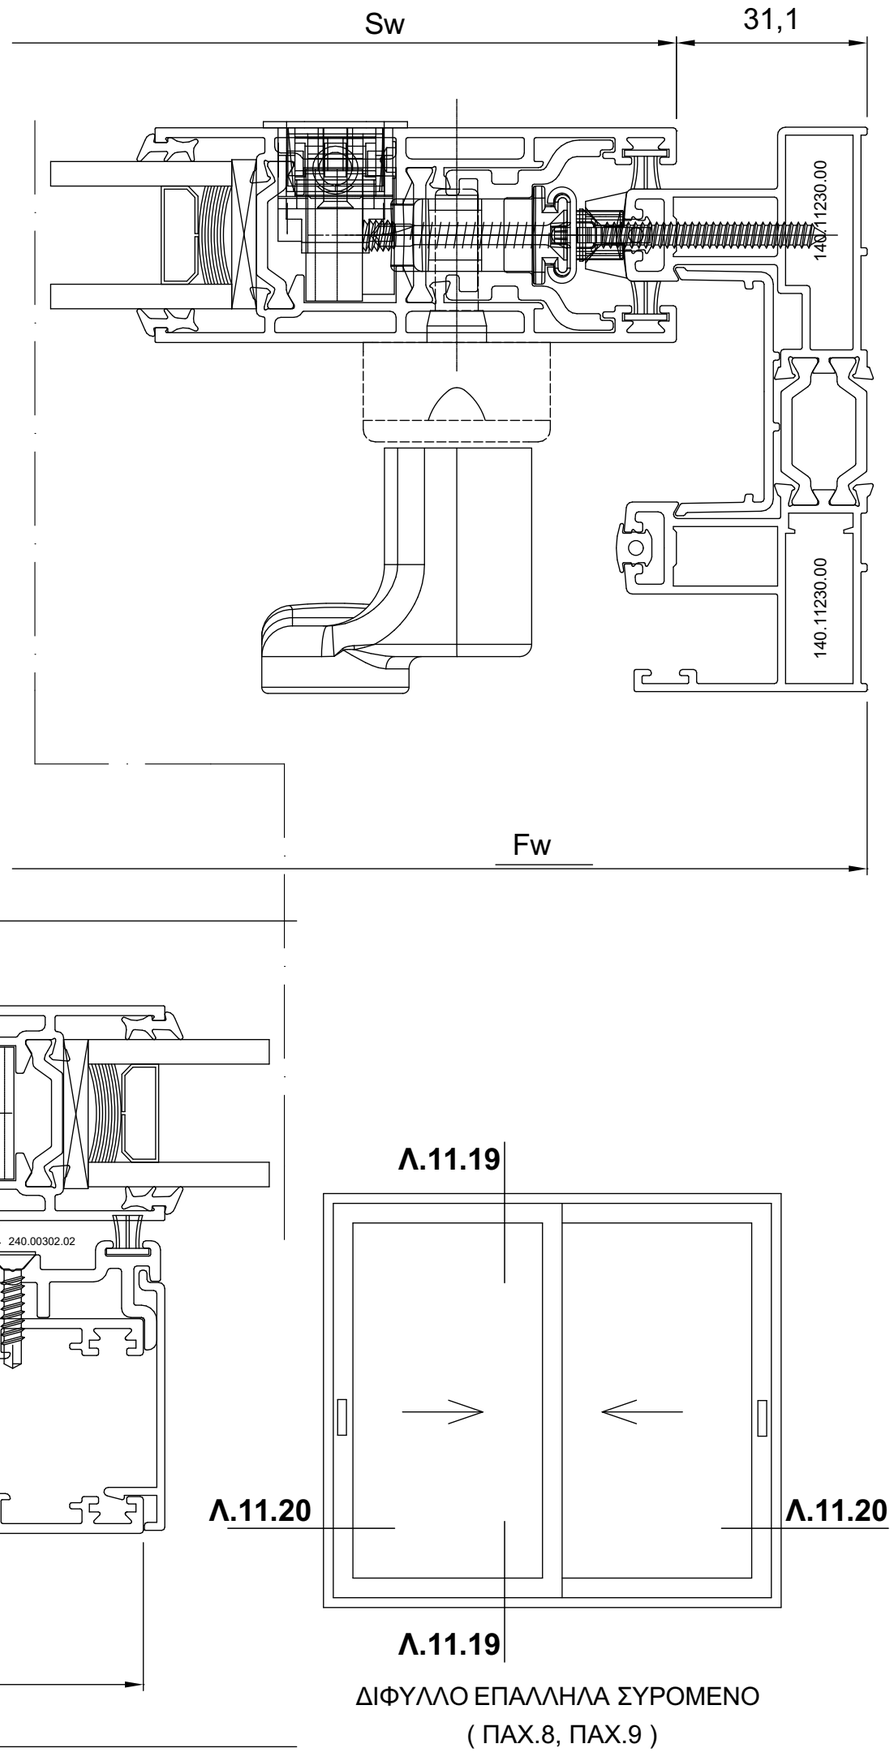

ΟΡΙΖΟΝΤΙΑ ΤΟΜΗ Λ.11.20

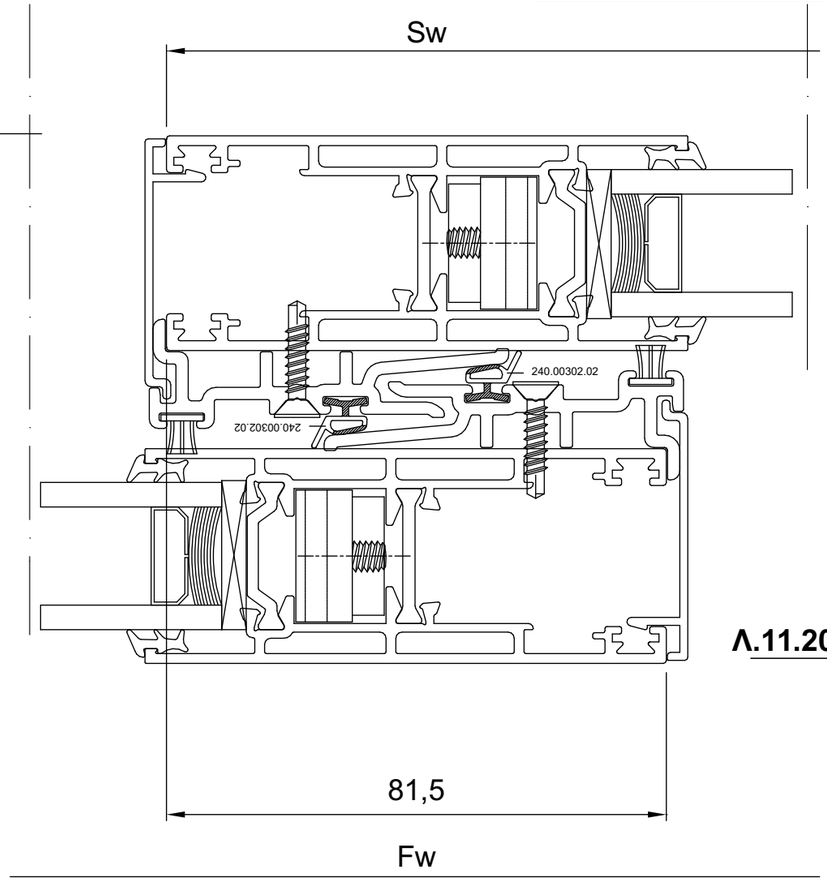

ΔΙΦΥΛΛΟ ΕΠΑΛΛΗΛΑ ΣΥΡΟΜΕΝΟ
(ΠΑΧ.8, ΠΑΧ.9)

ΕΛΛΗΝΙΚΗ ΔΗΜΟΚΡΑΤΙΑ

ΙΟΝΙΟ ΠΑΝΕΠΙΣΤΗΜΙΟ

ΔΙΕΥΘΥΝΣΗ
ΤΕΧΝΙΚΩΝ ΥΠΗΡΕΣΙΩΝ

ΚΤΙΡΙΟ ΤΜΗΜΑΤΟΣ ΜΟΥΣΙΚΩΝ ΣΠΟΥΔΩΝ ΣΤΟ ΟΙΚΟΠΕΔΟ Ε.Α.Σ.Κ.

ΑΡΧΙΤΕΚΤΟΝΙΚΗ ΜΕΛΕΤΗ ΕΦΑΡΜΟΓΗΣ

9η ΠΑΡΟΔΟΣ Δ. ΘΕΟΤΟΚΗ
ΠΕΡΙΟΧΗ ΠΑΛΛΑΔΑ
Ο.Τ. 379 ΚΕΡΚΥΡΑ

ΑΡΧΙΤΕΚΤΟΝΙΚΗ ΜΕΛΕΤΗ :
Δ.ΒΑΣΙΛΟΠΟΥΛΟΣ

ΣΥΝΕΡΓΑΤΕΣ ΑΡΧΙΤΕΚΤΟΝΕΣ :
Σ.ΚΟΛΟΒΟΥ, Ε. ΝΤΟΥΡΜΑ,
Χ. ΣΟΥΛΙΩΤΗ, Φ. ΓΕΡΟΝΤΑΚΗΣ.

ΣΤΑΤΙΚΗ ΜΕΛΕΤΗ:
ΑΡΤΕΜΙΣ
ΣΥΜΒΟΥΛΟΙ ΜΗΧΑΝΙΚΟΙ ΕΠΕ

ΜΕΛΕΤΗ Η/Μ ΕΓΚΑΤΑΣΤΑΣΕΩΝ :
Κ.ΓΕΩΡΓΑΚΟΠΟΥΛΟΣ-
ΣΠ. ΤΣΑΝΤΕΣ & ΣΙΑ Ε.Ε.

ΘΕΜΑ:
ΛΕΠΤΟΜΕΡΕΙΕΣ ΕΞΩΤΕΡΙΚΩΝ ΚΟΥΦΩΜΑΤΩΝ

ΘΕΡΜΟΔΙΑΚΟΠΤ ΟΜΕΝΟ ΠΑΡΑΘΥΡΟ ΑΛΟΥΜΙΝΙΟΥ. ΟΡΙΖΟΝΤΙΑ ΤΟΜΗ

ΚΛΙΜΑΚΑ: 1:25 , 1:1

ΗΜΕΡΟΜΗΝΙΑ:
ΣΕΠΤΕΜΒΡΙΟΣ 2019

ΑΡΙΘΜΟΣ ΣΧΕΔΙΟΥ:

Λ.11.20

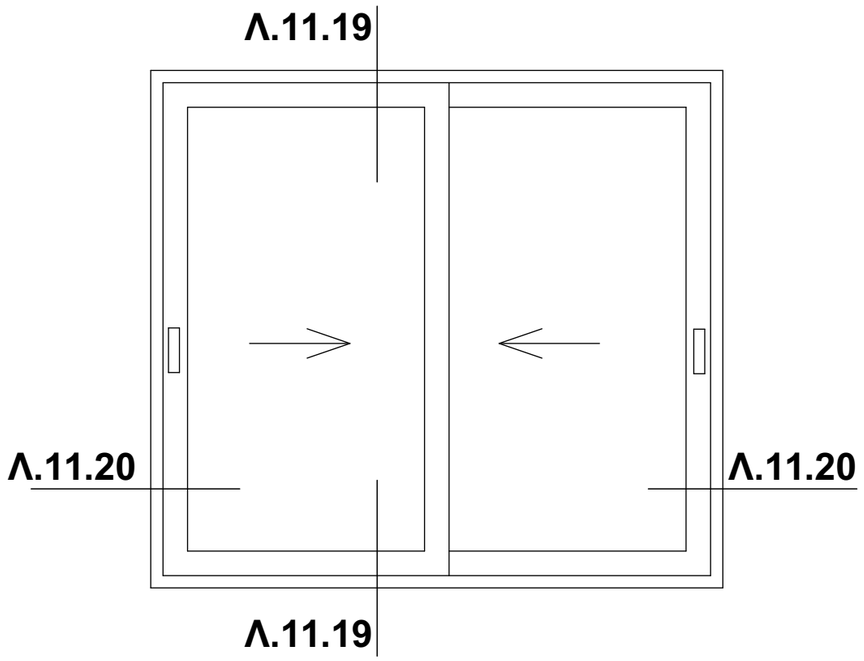

ΔΙΦΥΛΛΟ ΕΠΑΛΛΗΛΑ ΣΥΡΟΜΕΝΟ
(ΠΑΧ.8, ΠΑΧ.9)

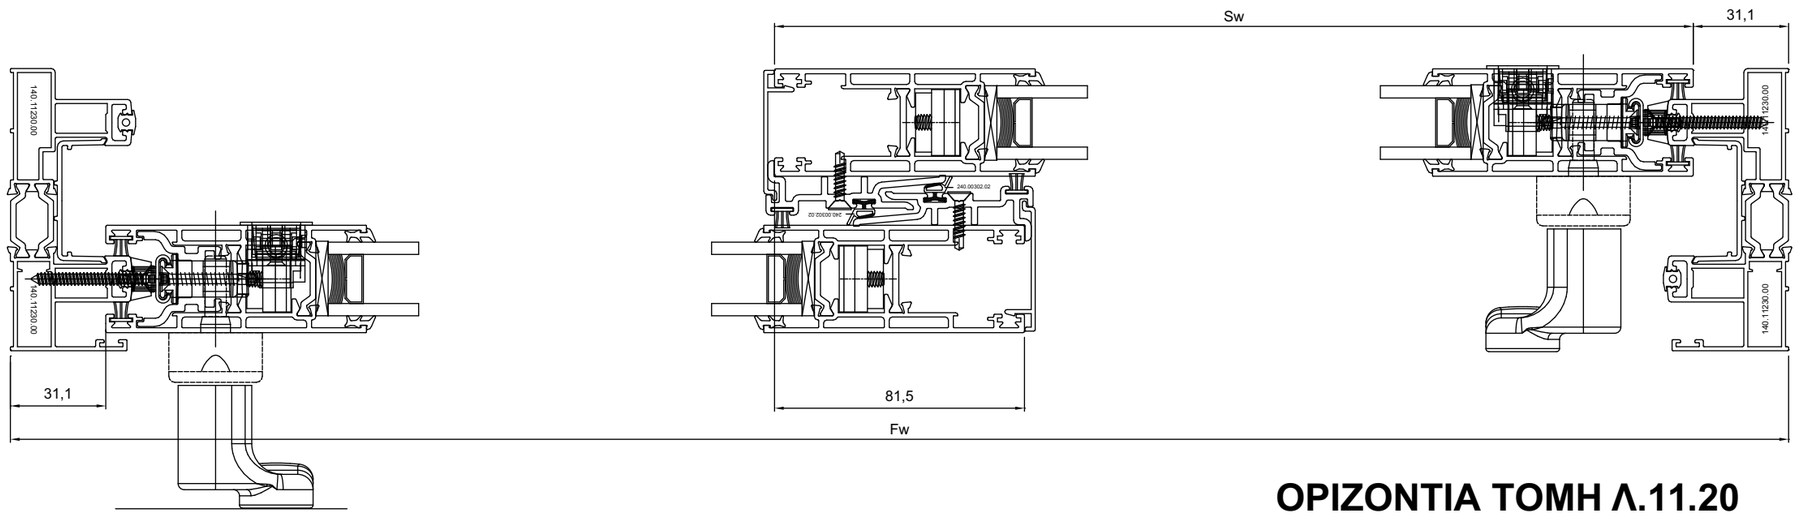

ΟΡΙΖΟΝΤΙΑ ΤΟΜΗ Λ.11.20

ΕΛΛΗΝΙΚΗ ΔΗΜΟΚΡΑΤΙΑ

ΙΟΝΙΟ ΠΑΝΕΠΙΣΤΗΜΙΟ

ΔΙΕΥΘΥΝΣΗ
ΤΕΧΝΙΚΩΝ ΥΠΗΡΕΣΙΩΝ

ΚΤΙΡΙΟ ΤΜΗΜΑΤΟΣ ΜΟΥΣΙΚΩΝ ΣΠΟΥΔΩΝ ΣΤΟ ΟΙΚΟΠΕΔΟ Ε.Α.Σ.Κ.

ΑΡΧΙΤΕΚΤΟΝΙΚΗ
ΜΕΛΕΤΗ ΕΦΑΡΜΟΓΗΣ

9η ΠΑΡΟΔΟΣ Δ. ΘΕΟΤΟΚΗ
ΠΕΡΙΟΧΗ ΠΑΛΛΑΔΑ
Ο.Τ. 379 ΚΕΡΚΥΡΑ

ΑΡΧΙΤΕΚΤΟΝΙΚΗ ΜΕΛΕΤΗ :
Δ.ΒΑΣΙΛΟΠΟΥΛΟΣ

ΣΥΝΕΡΓΑΤΕΣ ΑΡΧΙΤΕΚΤΟΝΕΣ :
Σ.ΚΟΛΟΒΟΥ, Ε. ΝΤΟΥΡΜΑ,
Χ. ΣΟΥΛΙΩΤΗ, Φ. ΓΕΡΟΝΤΑΚΗΣ.

ΣΤΑΤΙΚΗ ΜΕΛΕΤΗ:
ΑΡΤΕΜΙΣ
ΣΥΜΒΟΥΛΟΙ ΜΗΧΑΝΙΚΟΙ ΕΠΕ

ΜΕΛΕΤΗ Η/Μ ΕΓΚΑΤΑΣΤΑΣΕΩΝ :
Κ.ΓΕΩΡΓΑΚΟΠΟΥΛΟΣ-
ΣΠ. ΤΣΑΝΤΕΣ & ΣΙΑ Ε.Ε.

ΘΕΜΑ:
ΛΕΠΤΟΜΕΡΕΙΕΣ ΕΞΩΤΕΡΙΚΩΝ ΚΟΥΦΩΜΑΤΩΝ

ΘΕΡΜΟΔΙΑΚΟΠΤ ΟΜΕΝΟ ΠΑΡΑΘΥΡΟ ΑΛΟΥΜΙΝΙΟΥ. ΟΡΙΖΟΝΤΙΑ ΤΟΜΗ

ΚΛΙΜΑΚΑ: 1:2

ΗΜΕΡΟΜΗΝΙΑ:
ΣΕΠΤΕΜΒΡΙΟΣ 2019

ΑΡΙΘΜΟΣ ΣΧΕΔΙΟΥ:

Λ.11.20α

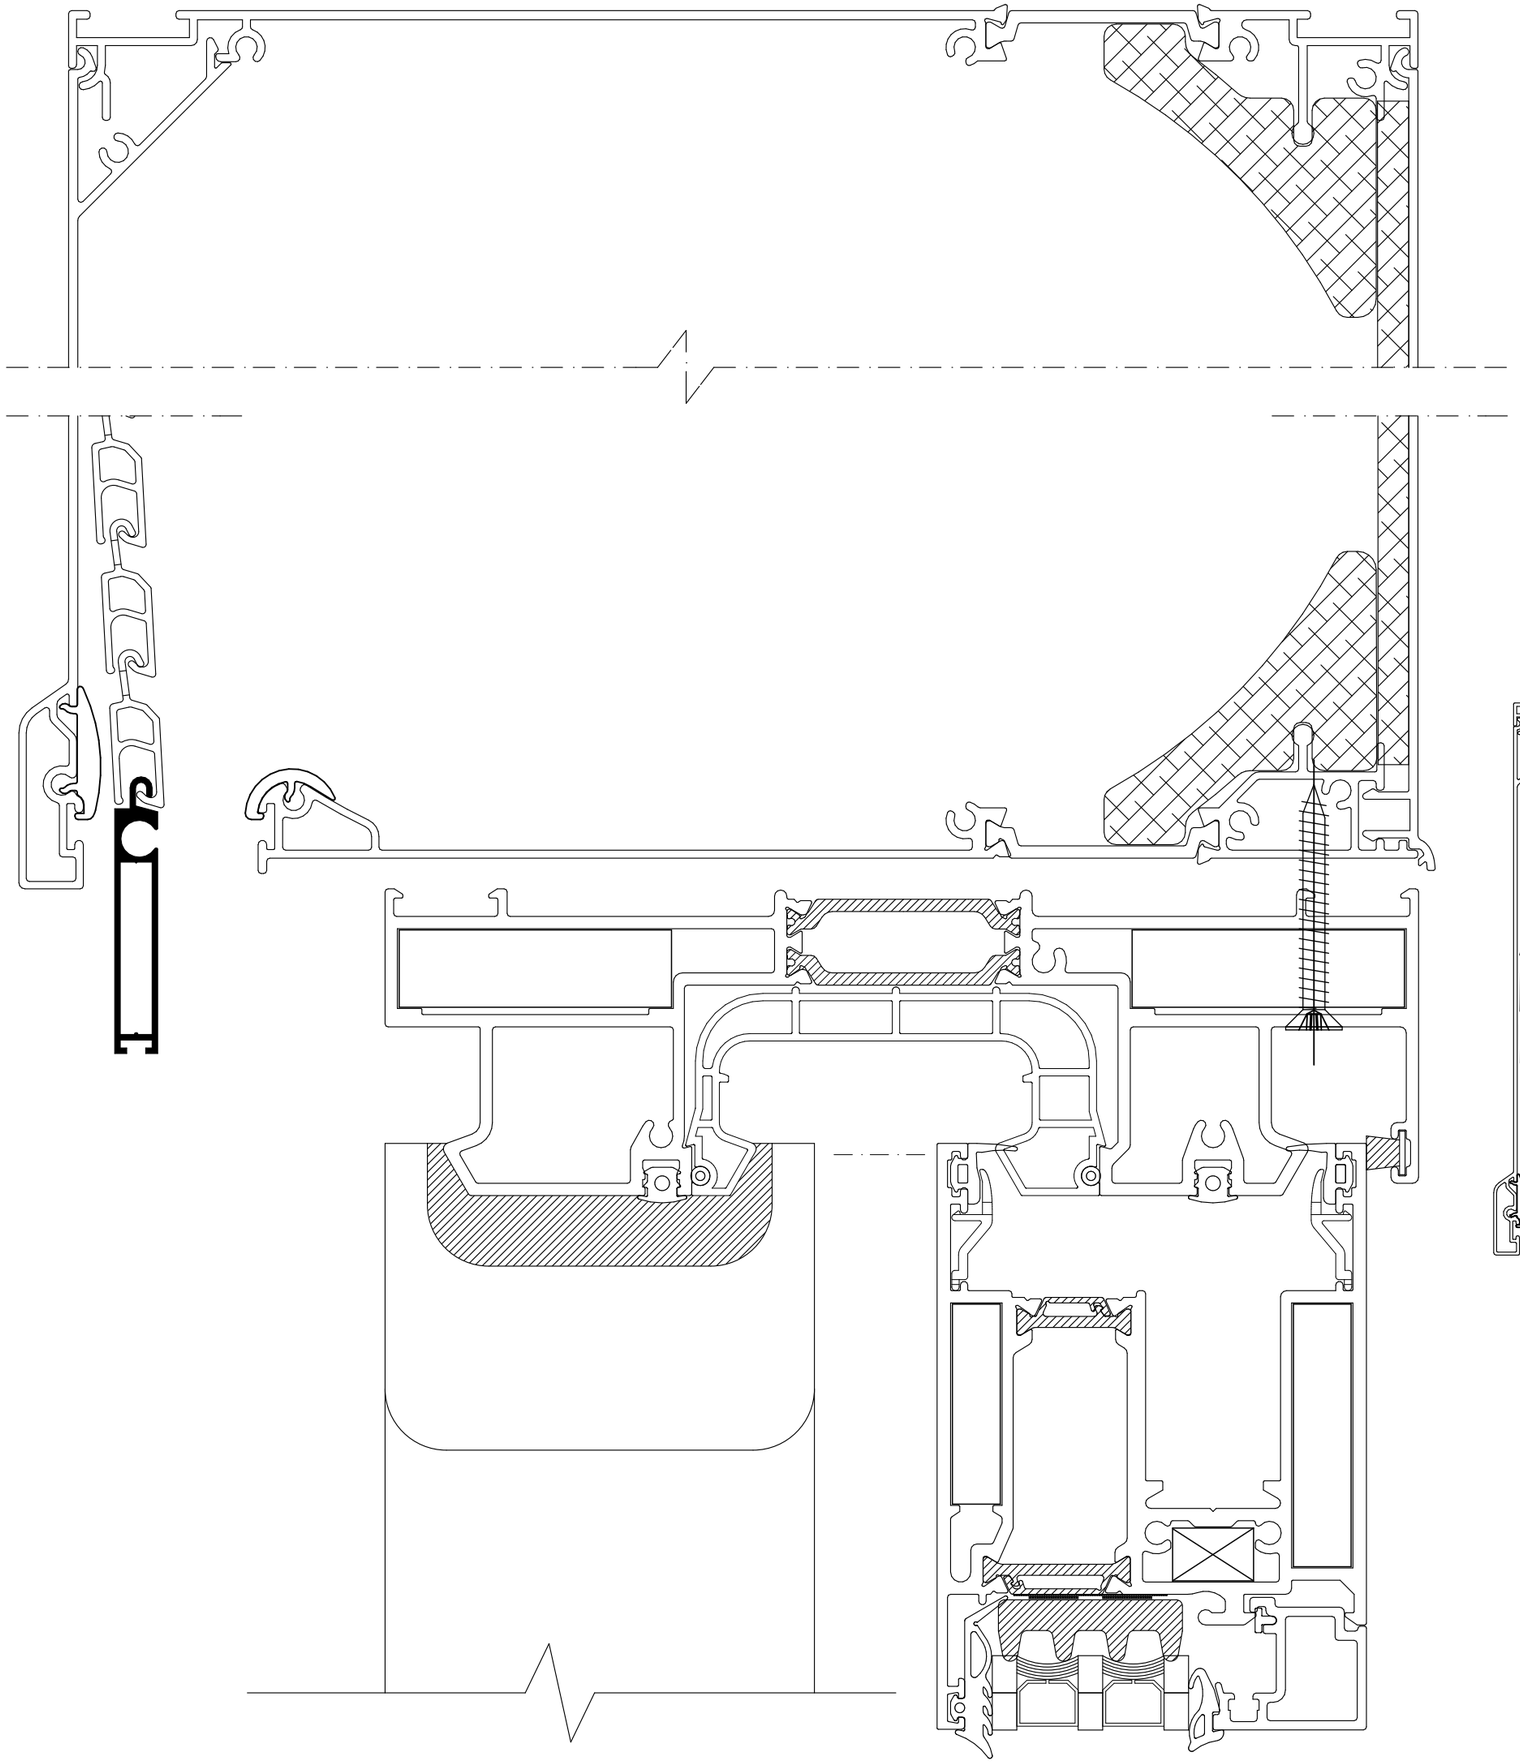

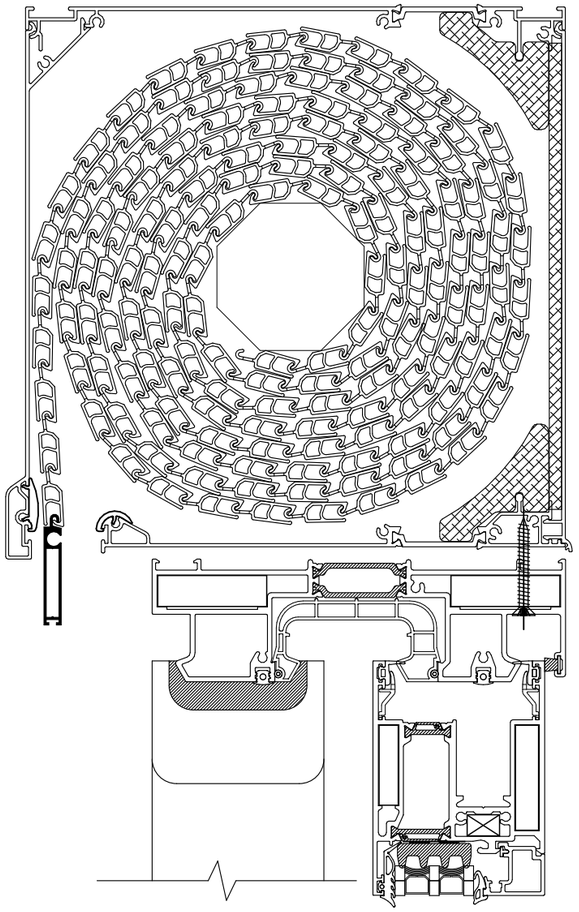

ΤΟΜΗ Λ.11.21

ΕΛΛΗΝΙΚΗ ΔΗΜΟΚΡΑΤΙΑ

ΙΟΝΙΟ ΠΑΝΕΠΙΣΤΗΜΙΟ

ΔΙΕΥΘΥΝΣΗ
ΤΕΧΝΙΚΩΝ ΥΠΗΡΕΣΙΩΝ

ΚΤΙΡΙΟ ΤΜΗΜΑΤΟΣ ΜΟΥΣΙΚΩΝ ΣΠΟΥΔΩΝ ΣΤΟ ΟΙΚΟΠΕΔΟ Ε.Α.Σ.Κ.

ΑΡΧΙΤΕΚΤΟΝΙΚΗ ΜΕΛΕΤΗ ΕΦΑΡΜΟΓΗΣ

9η ΠΑΡΟΔΟΣ Δ. ΘΕΟΤΟΚΗ
ΠΕΡΙΟΧΗ ΠΑΛΛΑΔΑ
Ο.Τ. 379 ΚΕΡΚΥΡΑ

ΑΡΧΙΤΕΚΤΟΝΙΚΗ ΜΕΛΕΤΗ :
Δ.ΒΑΣΙΛΟΠΟΥΛΟΣ

ΣΥΝΕΡΓΑΤΕΣ ΑΡΧΙΤΕΚΤΟΝΕΣ :
Σ.ΚΟΛΟΒΟΥ, Ε. ΝΤΟΥΡΜΑ,
Χ. ΣΟΥΛΙΩΤΗ, Φ. ΓΕΡΟΝΤΑΚΗΣ.

ΣΤΑΤΙΚΗ ΜΕΛΕΤΗ:
ΑΡΤΕΜΙΣ
ΣΥΜΒΟΥΛΟΙ ΜΗΧΑΝΙΚΟΙ ΕΠΕ

ΜΕΛΕΤΗ Η/Μ ΕΓΚΑΤΑΣΤΑΣΕΩΝ :
Κ.ΓΕΩΡΓΑΚΟΠΟΥΛΟΣ-
ΣΠ. ΤΣΑΝΤΕΣ & ΣΙΑ Ε.Ε.

ΘΕΜΑ:

ΛΕΠΤΟΜΕΡΕΙΕΣ ΕΞΩΤΕΡΙΚΩΝ ΚΟΥΦΩΜΑΤΩΝ

ΘΕΡΜΟΔΙΑΚΟΠΤ ΟΜΕΝΟ ΠΑΡΑΘΥΡΟ ΑΛΟΥΜΙΝΙΟΥ. ΟΡΙΖΟΝΤΙΑ ΤΟΜΗ

ΚΛΙΜΑΚΑ: 1:25, 1:1

ΗΜΕΡΟΜΗΝΙΑ:
ΣΕΠΤΕΜΒΡΙΟΣ 2019

ΑΡΙΘΜΟΣ ΣΧΕΔΙΟΥ:

Λ.11.21

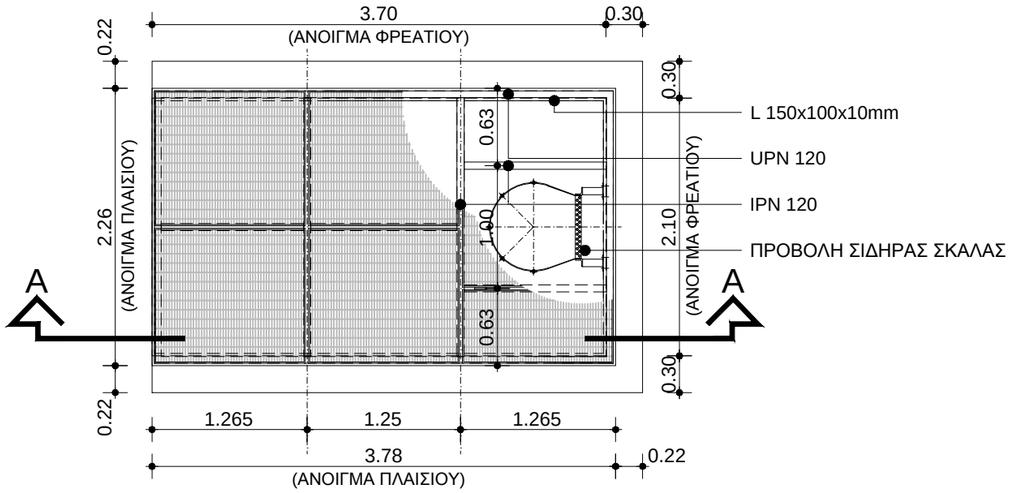

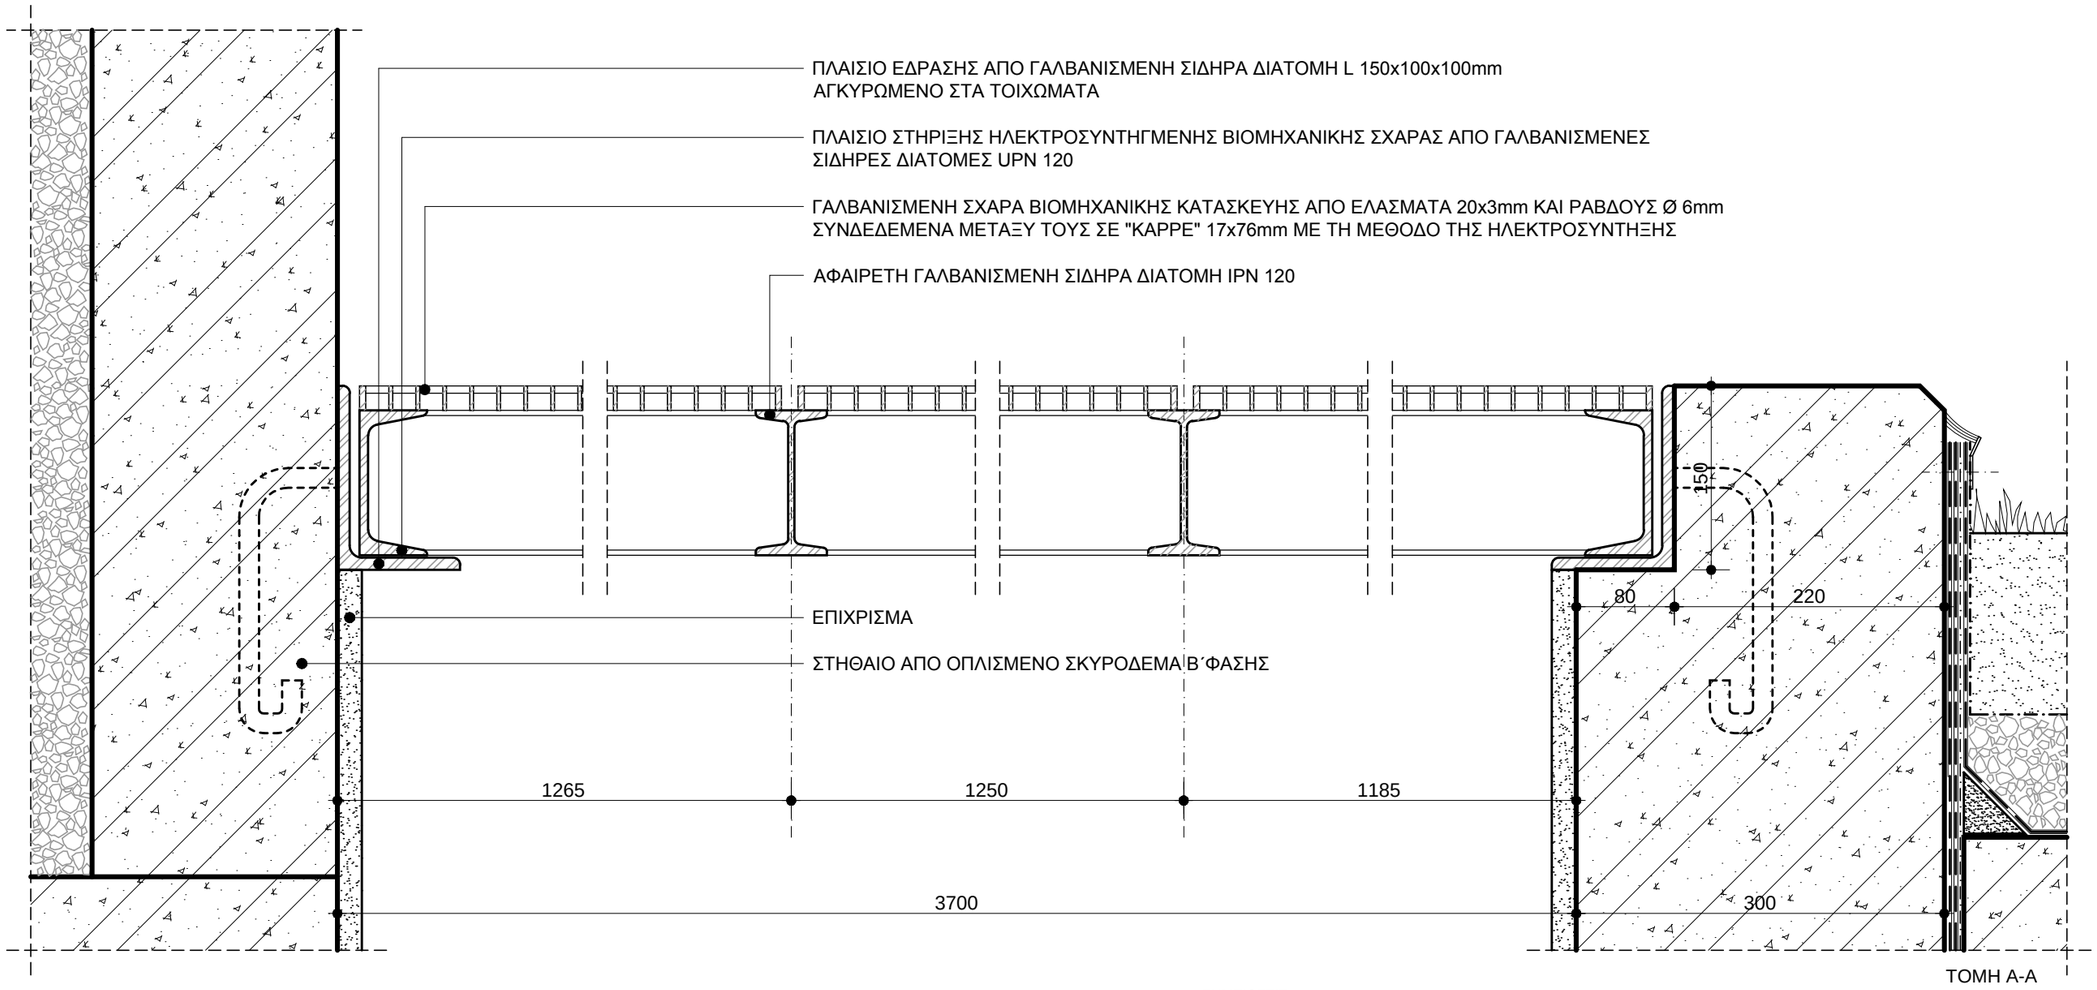

ΤΟΜΗ Α-Α

ΣΗΜΕΙΩΣΕΙΣ :

- ΤΑ ΕΙΔΙΚΑ ΧΑΡΑΚΤΗΡΙΣΤΙΚΑ ΜΕΤΑΛΛΙΚΩΝ ΚΑΤΑΣΚΕΥΩΝ ΔΙΔΟΝΤΑΙ ΣΤΗ ΣΧΕΤΙΚΗ "ΤΕΧΝΙΚΗ ΠΕΡΙΓΡΑΦΗ"
- ΟΙ ΔΙΑΣΤΑΣΕΙΣ ΔΙΔΟΝΤΑΙ ΣΕ ΧΙΛΙΟΣΤΑ (mm)

ΕΛΛΗΝΙΚΗ ΔΗΜΟΚΡΑΤΙΑ

ΙΟΝΙΟ ΠΑΝΕΠΙΣΤΗΜΙΟ

ΔΙΕΥΘΥΝΣΗ
ΤΕΧΝΙΚΩΝ ΥΠΗΡΕΣΙΩΝ

ΚΤΙΡΙΟ ΤΜΗΜΑΤΟΣ ΜΟΥΣΙΚΩΝ ΣΠΟΥΔΩΝ ΣΤΟ ΟΙΚΟΠΕΔΟ Ε.Α.Σ.Κ.

ΑΡΧΙΤΕΚΤΟΝΙΚΗ ΜΕΛΕΤΗ ΕΦΑΡΜΟΓΗΣ

9η ΠΑΡΟΔΟΣ Δ.ΘΕΟΤΟΚΗ
ΠΕΡΙΟΧΗ ΠΑΛΛΑΔΑ -
Ο.Τ. 379, ΚΕΡΚΥΡΑ

ΑΡΧΙΤΕΚΤΟΝΙΚΗ ΜΕΛΕΤΗ :
Δ.ΒΑΣΙΛΟΠΟΥΛΟΣ

ΣΥΝΕΡΓΑΤΕΣ ΑΡΧΙΤΕΚΤΟΝΕΣ :
Σ.ΚΟΛΟΒΟΥ, Ε.ΝΤΟΥΡΜΑ,
Χ.ΣΟΥΛΙΩΤΗ, Φ.ΓΕΡΟΝΤΑΚΗΣ

ΣΤΑΤΙΚΗ ΜΕΛΕΤΗ:
ΑΡΤΕΜΙΣ
ΣΥΜΒΟΥΛΟΙ ΜΗΧΑΝΙΚΟΙ ΕΠΕ

ΜΕΛΕΤΗ Η/Μ ΕΓΚΑΤΑΣΤΑΣΕΩΝ :
Κ.ΓΕΩΡΓΑΚΟΠΟΥΛΟΣ-
ΣΠ.ΤΣΑΝΤΕΣ & ΣΙΑ Ε.Ε.

ΘΕΜΑ:

ΜΕΤΑΛΛΙΚΕΣ ΚΑΤΑΣΚΕΥΕΣ

ΚΑΤΑΠΑΚΤΗ ΧΩΡΟΥ ΔΕΗ

ΚΛΙΜΑΚΑ: **1:50, 1:5**

ΗΜΕΡΟΜΗΝΙΑ:
ΣΕΠΤΕΜΒΡΙΟΣ 2019

ΑΡΙΘΜΟΣ ΣΧΕΔΙΟΥ:

Λ.12.01

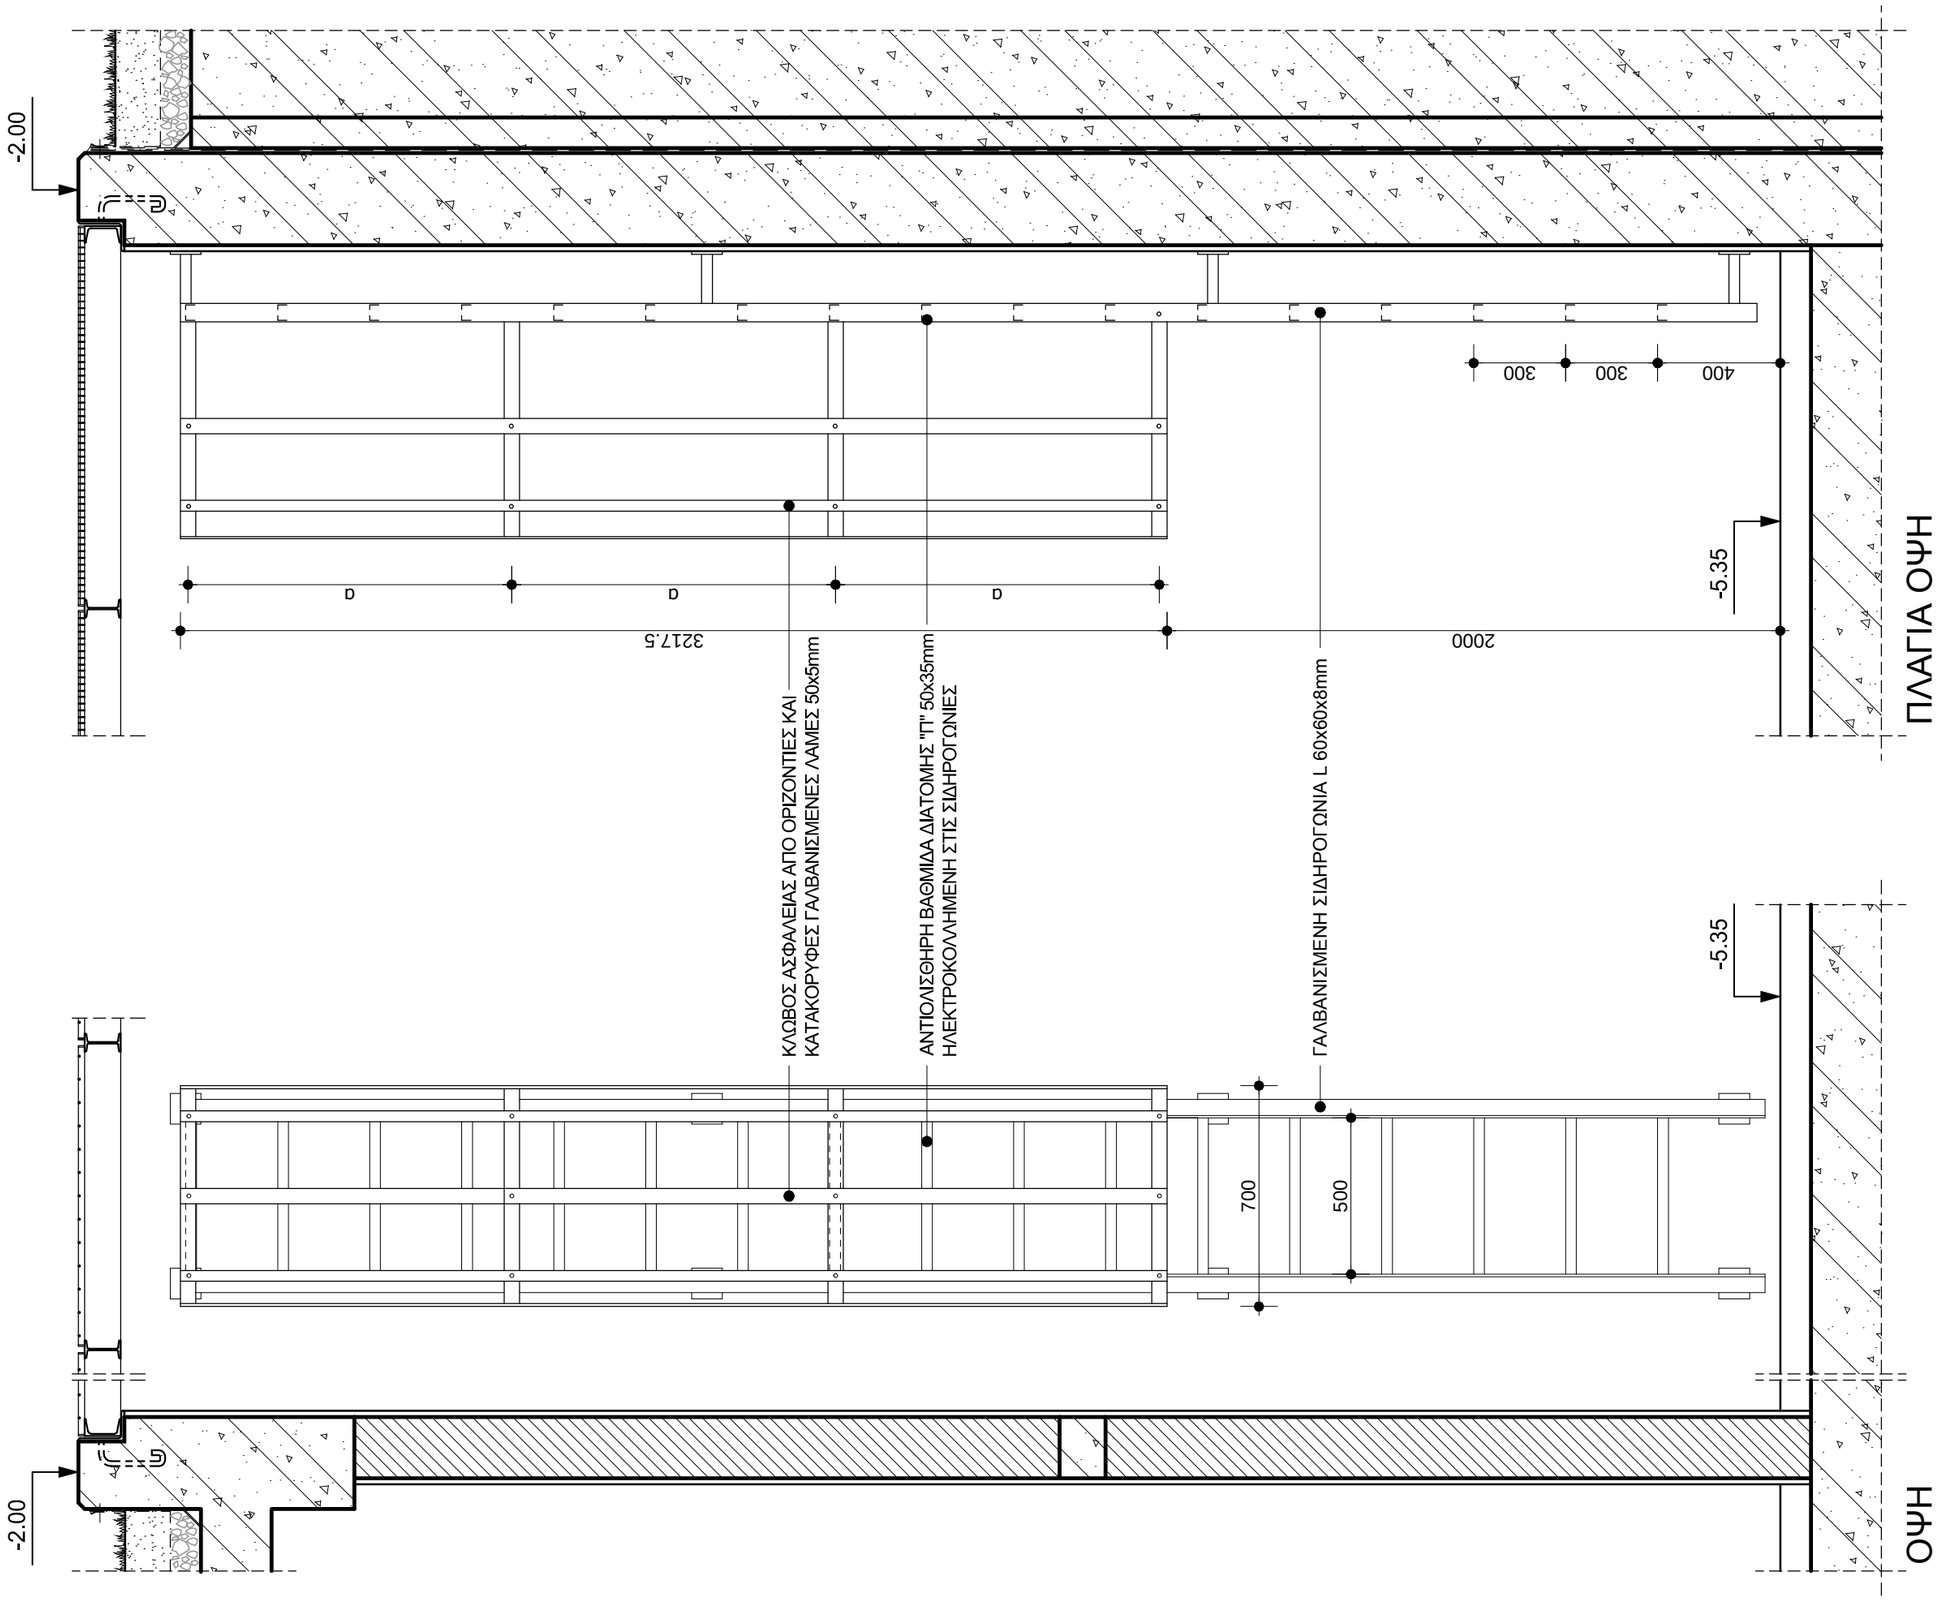

ΣΗΜΕΙΩΣΕΙΣ :

- ΤΑ ΕΙΔΙΚΑ ΧΑΡΑΚΤΗΡΙΣΤΙΚΑ ΜΕΤΑΛΛΙΚΩΝ ΚΑΤΑΣΚΕΥΩΝ ΔΙΔΟΝΤΑΙ ΣΤΗ ΣΧΕΤΙΚΗ "ΤΕΧΝΙΚΗ ΠΕΡΙΓΡΑΦΗ"
- ΟΙ ΔΙΑΣΤΑΣΕΙΣ ΔΙΔΟΝΤΑΙ ΣΕ ΧΙΛΙΟΣΤΑ (mm)

ΕΛΛΗΝΙΚΗ ΔΗΜΟΚΡΑΤΙΑ

ΙΟΝΙΟ ΠΑΝΕΠΙΣΤΗΜΙΟ

ΔΙΕΥΘΥΝΣΗ
ΤΕΧΝΙΚΩΝ ΥΠΗΡΕΣΙΩΝ

ΚΤΙΡΙΟ ΤΜΗΜΑΤΟΣ ΜΟΥΣΙΚΩΝ ΣΠΟΥΔΩΝ ΣΤΟ ΟΙΚΟΠΕΔΟ Ε.Α.Σ.Κ.

ΑΡΧΙΤΕΚΤΟΝΙΚΗ ΜΕΛΕΤΗ ΕΦΑΡΜΟΓΗΣ

9η ΠΑΡΟΔΟΣ Δ.ΘΕΟΤΟΚΗ
ΠΕΡΙΟΧΗ ΠΑΛΛΑΔΑ -
Ο.Τ. 379, ΚΕΡΚΥΡΑ

ΑΡΧΙΤΕΚΤΟΝΙΚΗ ΜΕΛΕΤΗ :
Δ.ΒΑΣΙΛΟΠΟΥΛΟΣ

ΣΥΝΕΡΓΑΤΕΣ ΑΡΧΙΤΕΚΤΟΝΕΣ :
Σ.ΚΟΛΟΒΟΥ, Ε.ΝΤΟΥΡΜΑ,
Χ.ΣΟΥΛΙΩΤΗ, Φ.ΓΕΡΟΝΤΑΚΗΣ

ΣΤΑΤΙΚΗ ΜΕΛΕΤΗ:
ΑΡΤΕΜΙΣ
ΣΥΜΒΟΥΛΟΙ ΜΗΧΑΝΙΚΟΙ ΕΠΕ

ΜΕΛΕΤΗ Η/Μ ΕΓΚΑΤΑΣΤΑΣΕΩΝ :
Κ.ΓΕΩΡΓΑΚΟΠΟΥΛΟΣ-
ΣΠ.ΤΣΑΝΤΕΣ & ΣΙΑ Ε.Ε.

ΘΕΜΑ:

ΜΕΤΑΛΛΙΚΕΣ ΚΑΤΑΣΚΕΥΕΣ

ΑΝΕΜΟΣΚΑΛΑ ΧΩΡΟΥ ΔΕΗ

(ΟΨΕΙΣ)

ΚΛΙΜΑΚΑ: **1:20**

ΗΜΕΡΟΜΗΝΙΑ:
ΣΕΠΤΕΜΒΡΙΟΣ 2019

ΑΡΙΘΜΟΣ ΣΧΕΔΙΟΥ:

Λ.12.02

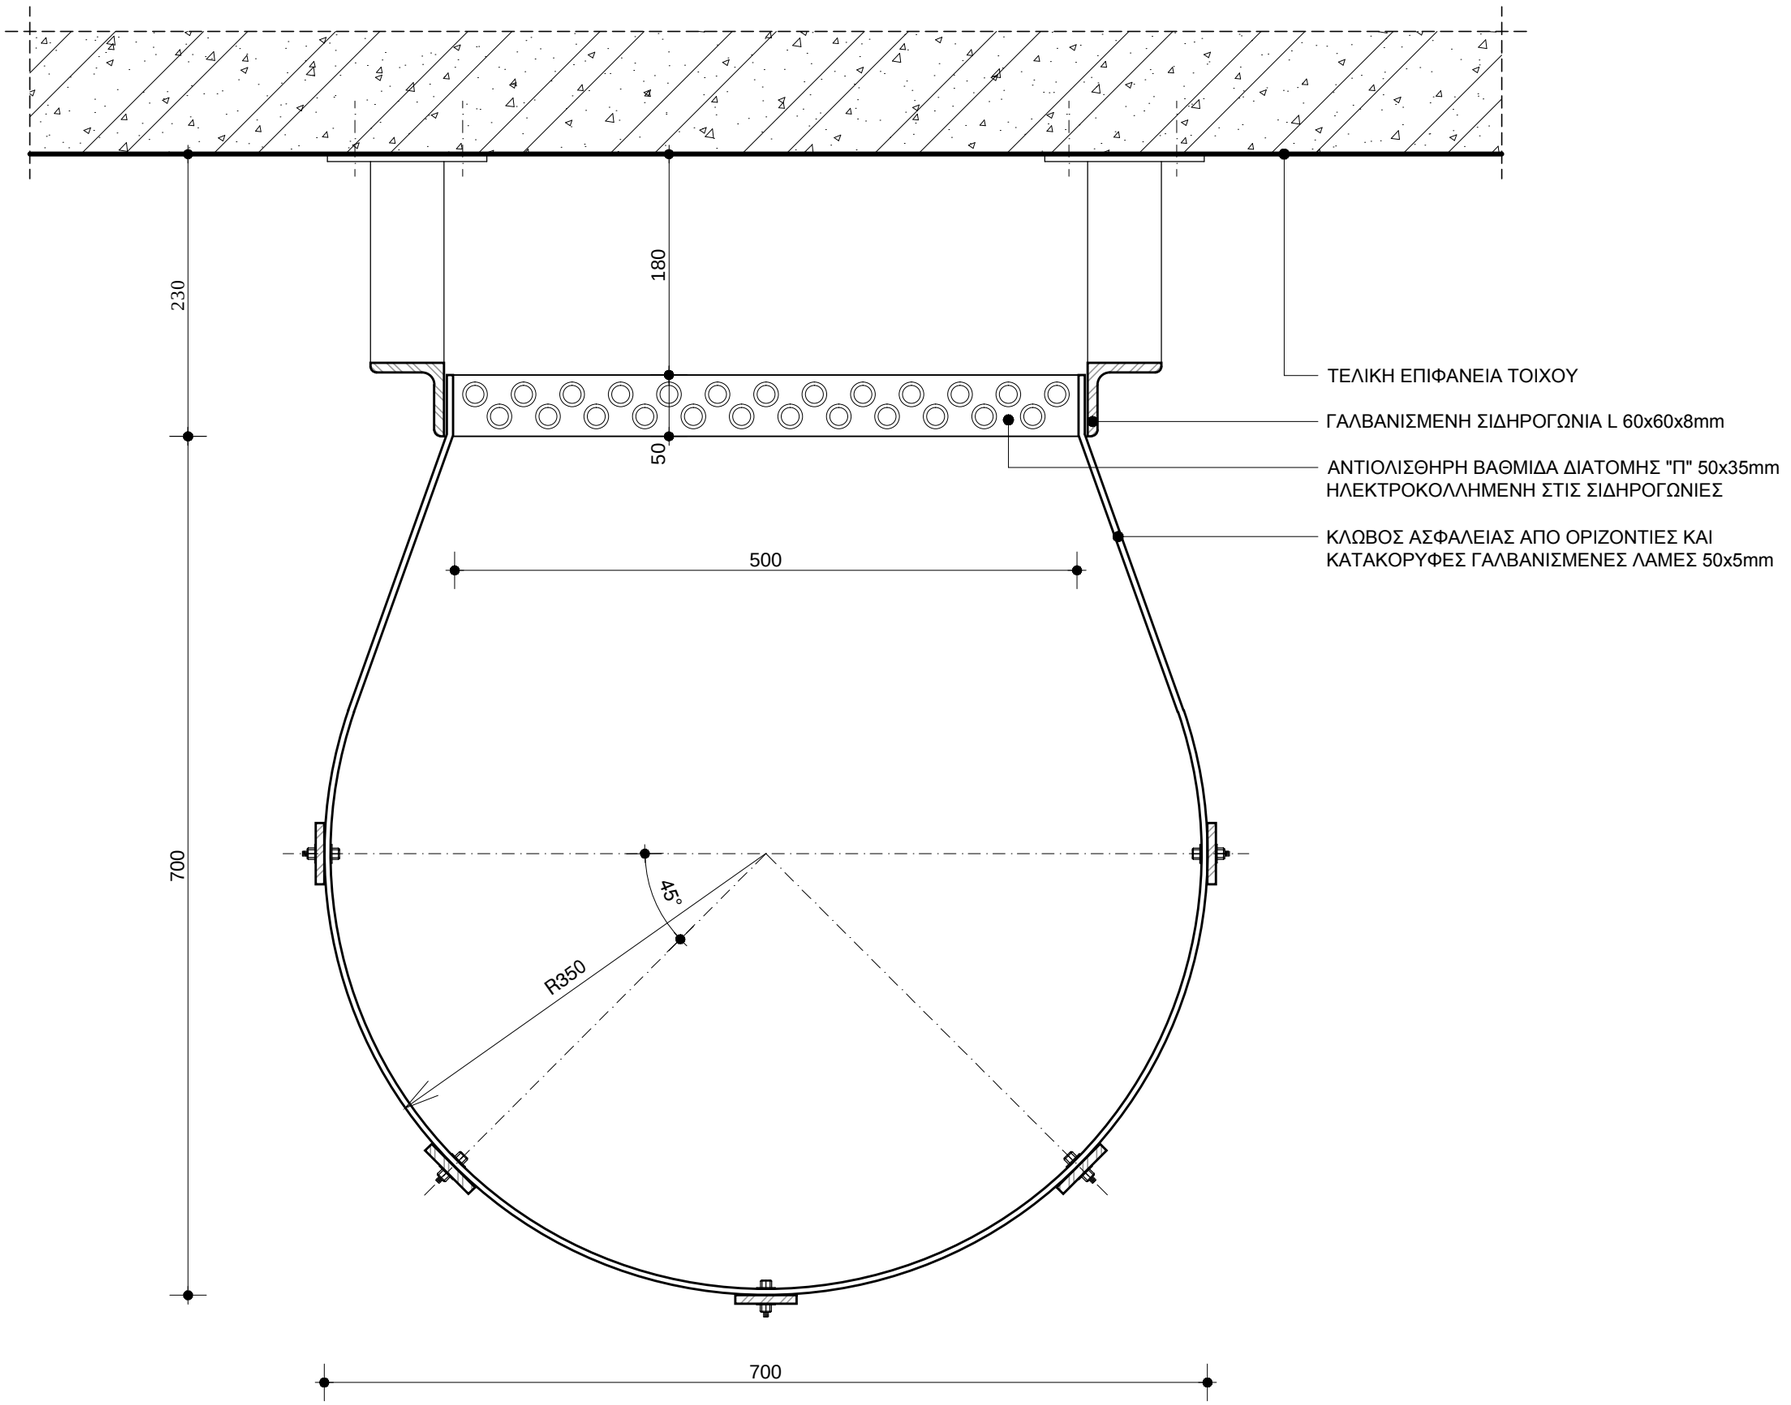

ΣΗΜΕΙΩΣΕΙΣ :

- ΤΑ ΕΙΔΙΚΑ ΧΑΡΑΚΤΗΡΙΣΤΙΚΑ ΜΕΤΑΛΛΙΚΩΝ ΚΑΤΑΣΚΕΥΩΝ ΔΙΔΟΝΤΑΙ ΣΤΗ ΣΧΕΤΙΚΗ "ΤΕΧΝΙΚΗ ΠΕΡΙΓΡΑΦΗ"
- ΟΙ ΔΙΑΣΤΑΣΕΙΣ ΔΙΔΟΝΤΑΙ ΣΕ ΧΙΛΙΟΣΤΑ (mm)

ΕΛΛΗΝΙΚΗ ΔΗΜΟΚΡΑΤΙΑ

ΙΟΝΙΟ ΠΑΝΕΠΙΣΤΗΜΙΟ

ΔΙΕΥΘΥΝΣΗ
ΤΕΧΝΙΚΩΝ ΥΠΗΡΕΣΙΩΝ

ΚΤΙΡΙΟ ΤΜΗΜΑΤΟΣ ΜΟΥΣΙΚΩΝ ΣΠΟΥΔΩΝ ΣΤΟ ΟΙΚΟΠΕΔΟ Ε.Α.Σ.Κ.

ΑΡΧΙΤΕΚΤΟΝΙΚΗ ΜΕΛΕΤΗ ΕΦΑΡΜΟΓΗΣ

9η ΠΑΡΟΔΟΣ Δ.ΘΕΟΤΟΚΗ
ΠΕΡΙΟΧΗ ΠΑΛΛΑΔΑ -
Ο.Τ. 379, ΚΕΡΚΥΡΑ

ΑΡΧΙΤΕΚΤΟΝΙΚΗ ΜΕΛΕΤΗ :
Δ.ΒΑΣΙΛΟΠΟΥΛΟΣ

ΣΥΝΕΡΓΑΤΕΣ ΑΡΧΙΤΕΚΤΟΝΕΣ :
Σ.ΚΟΛΟΒΟΥ, Ε.ΝΤΟΥΡΜΑ,
Χ.ΣΟΥΛΙΩΤΗ, Φ.ΓΕΡΟΝΤΑΚΗΣ

ΣΤΑΤΙΚΗ ΜΕΛΕΤΗ:
ΑΡΤΕΜΙΣ
ΣΥΜΒΟΥΛΟΙ ΜΗΧΑΝΙΚΟΙ ΕΠΕ

ΜΕΛΕΤΗ Η/Μ ΕΓΚΑΤΑΣΤΑΣΕΩΝ :
Κ.ΓΕΩΡΓΑΚΟΠΟΥΛΟΣ-
ΣΠ.ΤΣΑΝΤΕΣ & ΣΙΑ Ε.Ε.

ΘΕΜΑ:

ΜΕΤΑΛΛΙΚΕΣ ΚΑΤΑΣΚΕΥΕΣ

ΑΝΕΜΟΣΚΑΛΑ ΧΩΡΟΥ ΔΕΗ

(ΚΑΤΟΨΗ)

ΚΛΙΜΑΚΑ: **1:5**

ΗΜΕΡΟΜΗΝΙΑ:
ΣΕΠΤΕΜΒΡΙΟΣ 2019

ΑΡΙΘΜΟΣ ΣΧΕΔΙΟΥ:

Λ.12.03

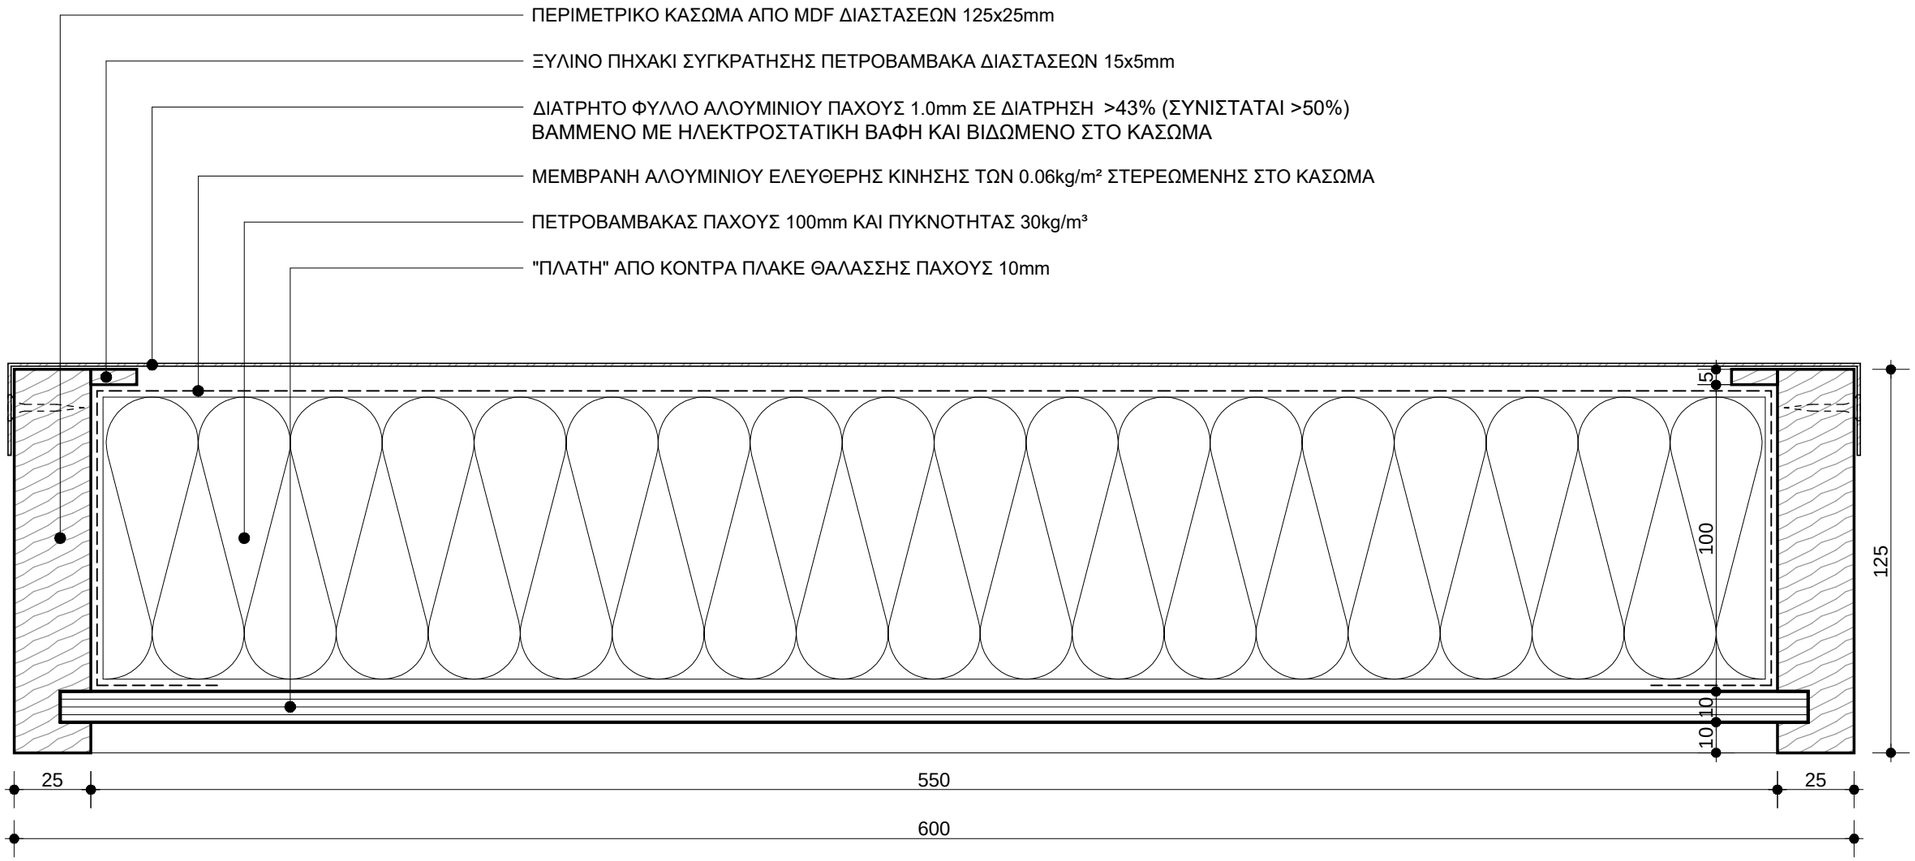

ΣΗΜΕΙΩΣΕΙΣ :

- ΤΑ ΕΙΔΙΚΑ ΧΑΡΑΚΤΗΡΙΣΤΙΚΑ ΤΩΝ ΑΚΟΥΣΤΙΚΩΝ ΦΙΛΤΡΩΝ ΔΙΔΟΝΤΑΙ ΣΤΗ ΣΧΕΤΙΚΗ "ΤΕΧΝΙΚΗ ΠΕΡΙΓΡΑΦΗ"
- ΟΙ ΔΙΑΣΤΑΣΕΙΣ ΔΙΔΟΝΤΑΙ ΣΕ ΧΙΛΙΟΣΤΑ (mm)

ΕΛΛΗΝΙΚΗ ΔΗΜΟΚΡΑΤΙΑ

ΙΟΝΙΟ ΠΑΝΕΠΙΣΤΗΜΙΟ

ΔΙΕΥΘΥΝΣΗ
ΤΕΧΝΙΚΩΝ ΥΠΗΡΕΣΙΩΝ

ΚΤΙΡΙΟ ΤΜΗΜΑΤΟΣ ΜΟΥΣΙΚΩΝ ΣΠΟΥΔΩΝ ΣΤΟ ΟΙΚΟΠΕΔΟ Ε.Α.Σ.Κ.

ΑΡΧΙΤΕΚΤΟΝΙΚΗ ΜΕΛΕΤΗ ΕΦΑΡΜΟΓΗΣ

9η ΠΑΡΟΔΟΣ Δ.ΘΕΟΤΟΚΗ
ΠΕΡΙΟΧΗ ΠΑΛΛΑΔΑ -
Ο.Τ. 379, ΚΕΡΚΥΡΑ

ΑΡΧΙΤΕΚΤΟΝΙΚΗ ΜΕΛΕΤΗ :
Δ.ΒΑΣΙΛΟΠΟΥΛΟΣ

ΣΥΝΕΡΓΑΤΕΣ ΑΡΧΙΤΕΚΤΟΝΕΣ :
Σ.ΚΟΛΟΒΟΥ, Ε.ΝΤΟΥΡΜΑ,
Χ.ΣΟΥΛΙΩΤΗ, Φ.ΓΕΡΟΝΤΑΚΗΣ

ΣΤΑΤΙΚΗ ΜΕΛΕΤΗ:
ΑΡΤΕΜΙΣ
ΣΥΜΒΟΥΛΟΙ ΜΗΧΑΝΙΚΟΙ ΕΠΕ

ΜΕΛΕΤΗ Η/Μ ΕΓΚΑΤΑΣΤΑΣΕΩΝ :
Κ.ΓΕΩΡΓΑΚΟΠΟΥΛΟΣ-
ΣΠ.ΤΣΑΝΤΕΣ & ΣΙΑ Ε.Ε.

ΘΕΜΑ:

ΞΥΛΙΝΕΣ ΚΑΤΑΣΚΕΥΕΣ

ΑΚΟΥΣΤΙΚΑ ΦΙΛΤΡΑ - ΤΥΠΟΣ Α

ΚΛΙΜΑΚΑ: **1:2**

ΗΜΕΡΟΜΗΝΙΑ:
ΣΕΠΤΕΜΒΡΙΟΣ 2019

ΑΡΙΘΜΟΣ ΣΧΕΔΙΟΥ:

Λ.13.01

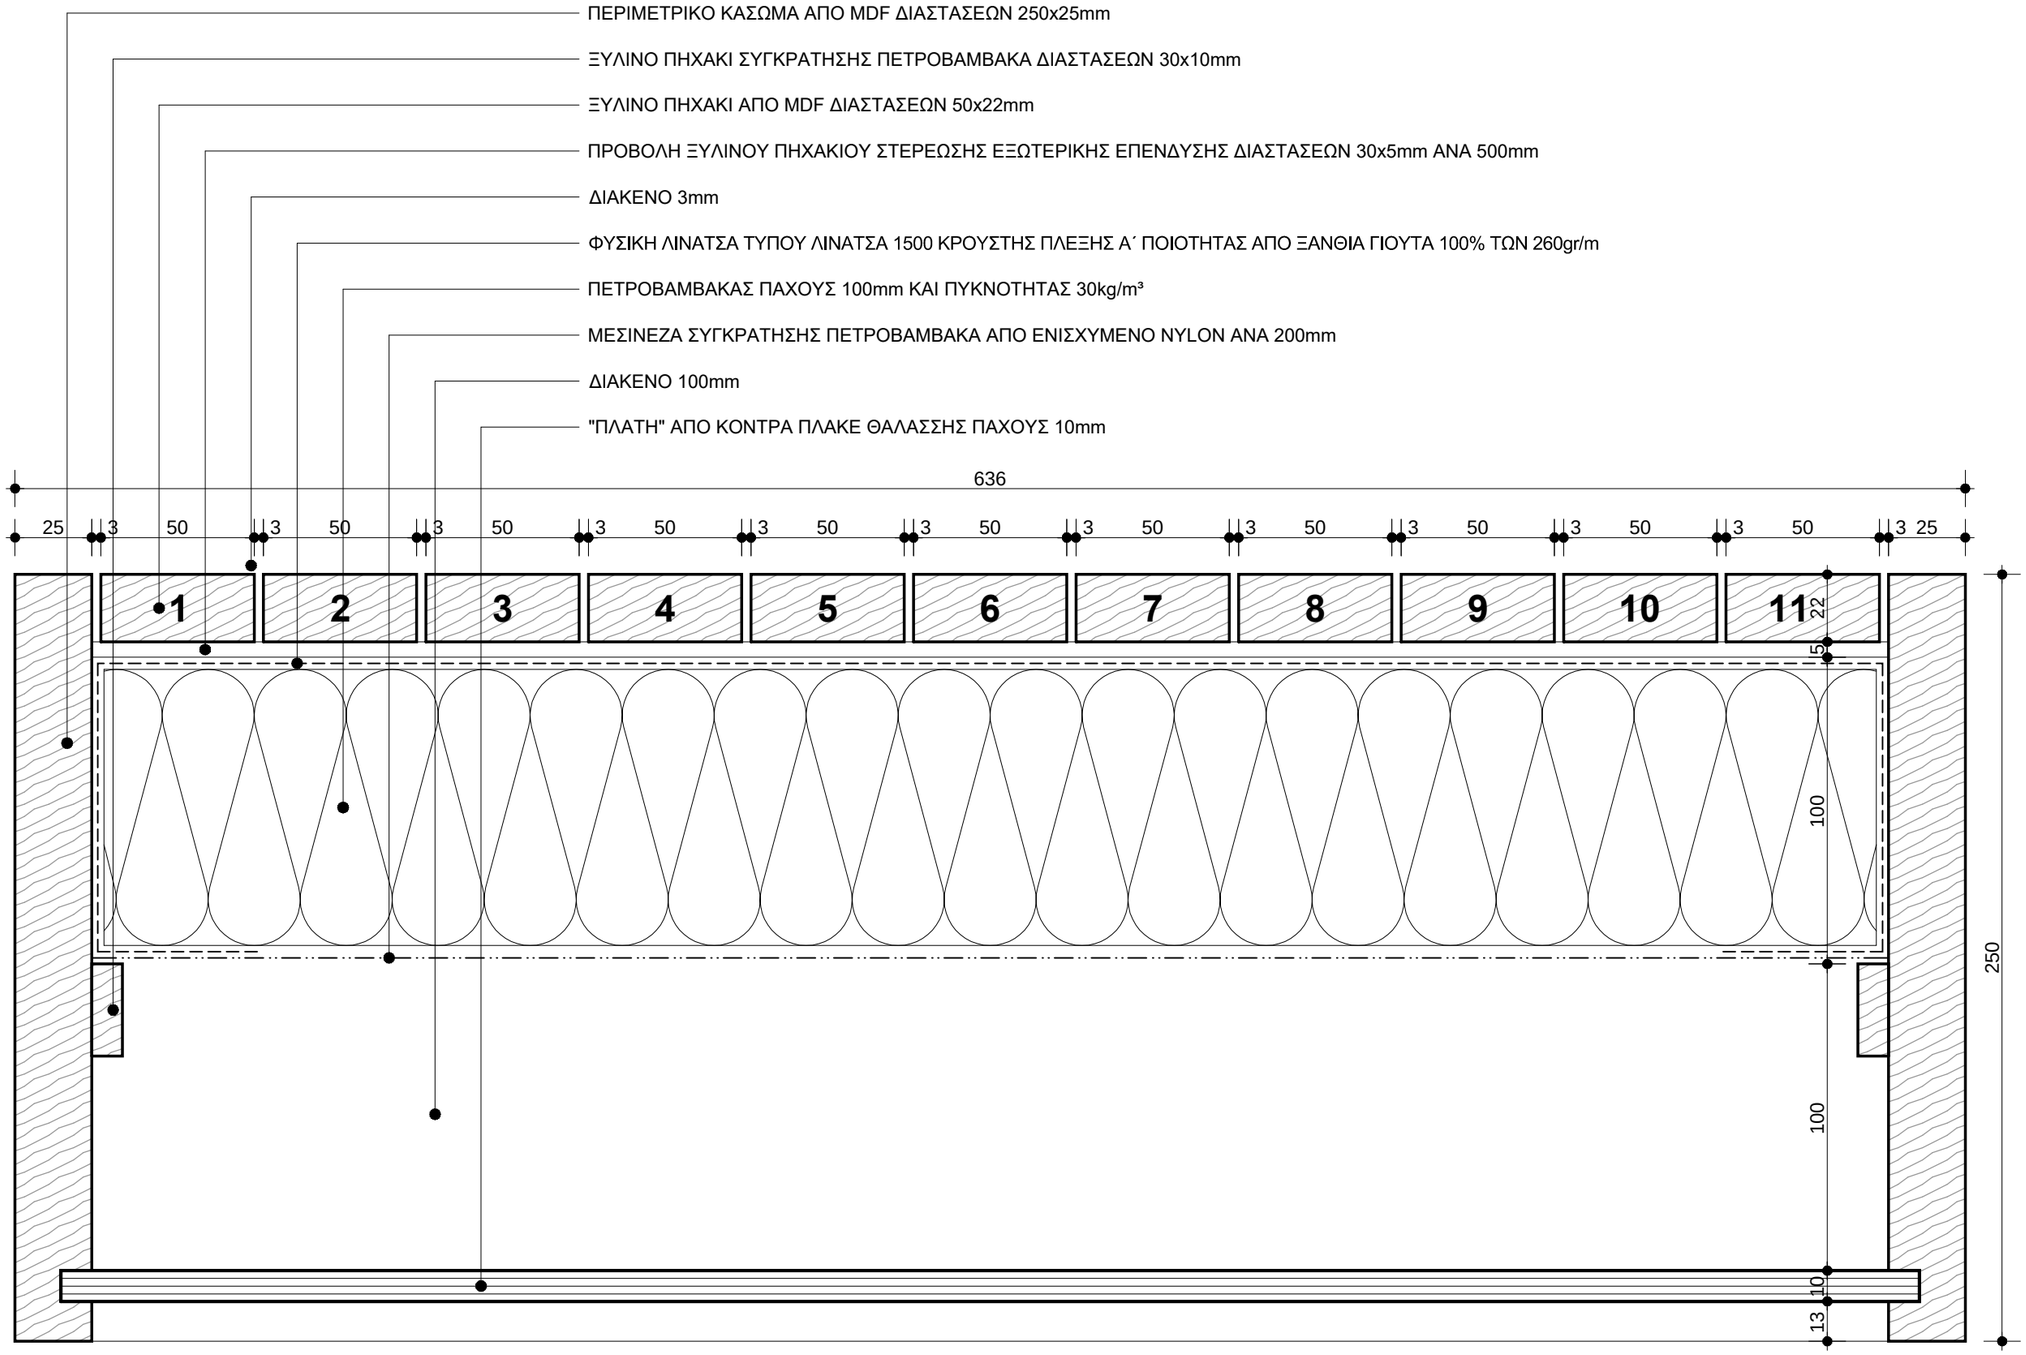

ΣΗΜΕΙΩΣΕΙΣ :

- ΤΑ ΕΙΔΙΚΑ ΧΑΡΑΚΤΗΡΙΣΤΙΚΑ ΤΩΝ ΑΚΟΥΣΤΙΚΩΝ ΦΙΛΤΡΩΝ ΔΙΔΟΝΤΑΙ ΣΤΗ ΣΧΕΤΙΚΗ "ΤΕΧΝΙΚΗ ΠΕΡΙΓΡΑΦΗ"
- ΟΙ ΔΙΑΣΤΑΣΕΙΣ ΔΙΔΟΝΤΑΙ ΣΕ ΧΙΛΙΟΣΤΑ (mm)

ΕΛΛΗΝΙΚΗ ΔΗΜΟΚΡΑΤΙΑ

ΙΟΝΙΟ ΠΑΝΕΠΙΣΤΗΜΙΟ

ΔΙΕΥΘΥΝΣΗ
ΤΕΧΝΙΚΩΝ ΥΠΗΡΕΣΙΩΝ

ΚΤΙΡΙΟ ΤΜΗΜΑΤΟΣ ΜΟΥΣΙΚΩΝ ΣΠΟΥΔΩΝ ΣΤΟ ΟΙΚΟΠΕΔΟ Ε.Α.Σ.Κ.

ΑΡΧΙΤΕΚΤΟΝΙΚΗ ΜΕΛΕΤΗ ΕΦΑΡΜΟΓΗΣ

9η ΠΑΡΟΔΟΣ Δ.ΘΕΟΤΟΚΗ
ΠΕΡΙΟΧΗ ΠΑΛΛΑΔΑ -
Ο.Τ. 379, ΚΕΡΚΥΡΑ

ΑΡΧΙΤΕΚΤΟΝΙΚΗ ΜΕΛΕΤΗ :
Δ.ΒΑΣΙΛΟΠΟΥΛΟΣ

ΣΥΝΕΡΓΑΤΕΣ ΑΡΧΙΤΕΚΤΟΝΕΣ :
Σ.ΚΟΛΟΒΟΥ, Ε.ΝΤΟΥΡΜΑ,
Χ.ΣΟΥΛΙΩΤΗ, Φ.ΓΕΡΟΝΤΑΚΗΣ

ΣΤΑΤΙΚΗ ΜΕΛΕΤΗ:
ΑΡΤΕΜΙΣ
ΣΥΜΒΟΥΛΟΙ ΜΗΧΑΝΙΚΟΙ ΕΠΕ

ΜΕΛΕΤΗ Η/Μ ΕΓΚΑΤΑΣΤΑΣΕΩΝ :
Κ.ΓΕΩΡΓΑΚΟΠΟΥΛΟΣ-
ΣΠ.ΤΣΑΝΤΕΣ & ΣΙΑ Ε.Ε.

ΘΕΜΑ:

ΞΥΛΙΝΕΣ ΚΑΤΑΣΚΕΥΕΣ

ΑΚΟΥΣΤΙΚΑ ΦΙΛΤΡΑ - ΤΥΠΟΣ Β

ΚΛΙΜΑΚΑ: **1:2**

ΗΜΕΡΟΜΗΝΙΑ:
ΣΕΠΤΕΜΒΡΙΟΣ 2019

ΑΡΙΘΜΟΣ ΣΧΕΔΙΟΥ:

Λ.13.02

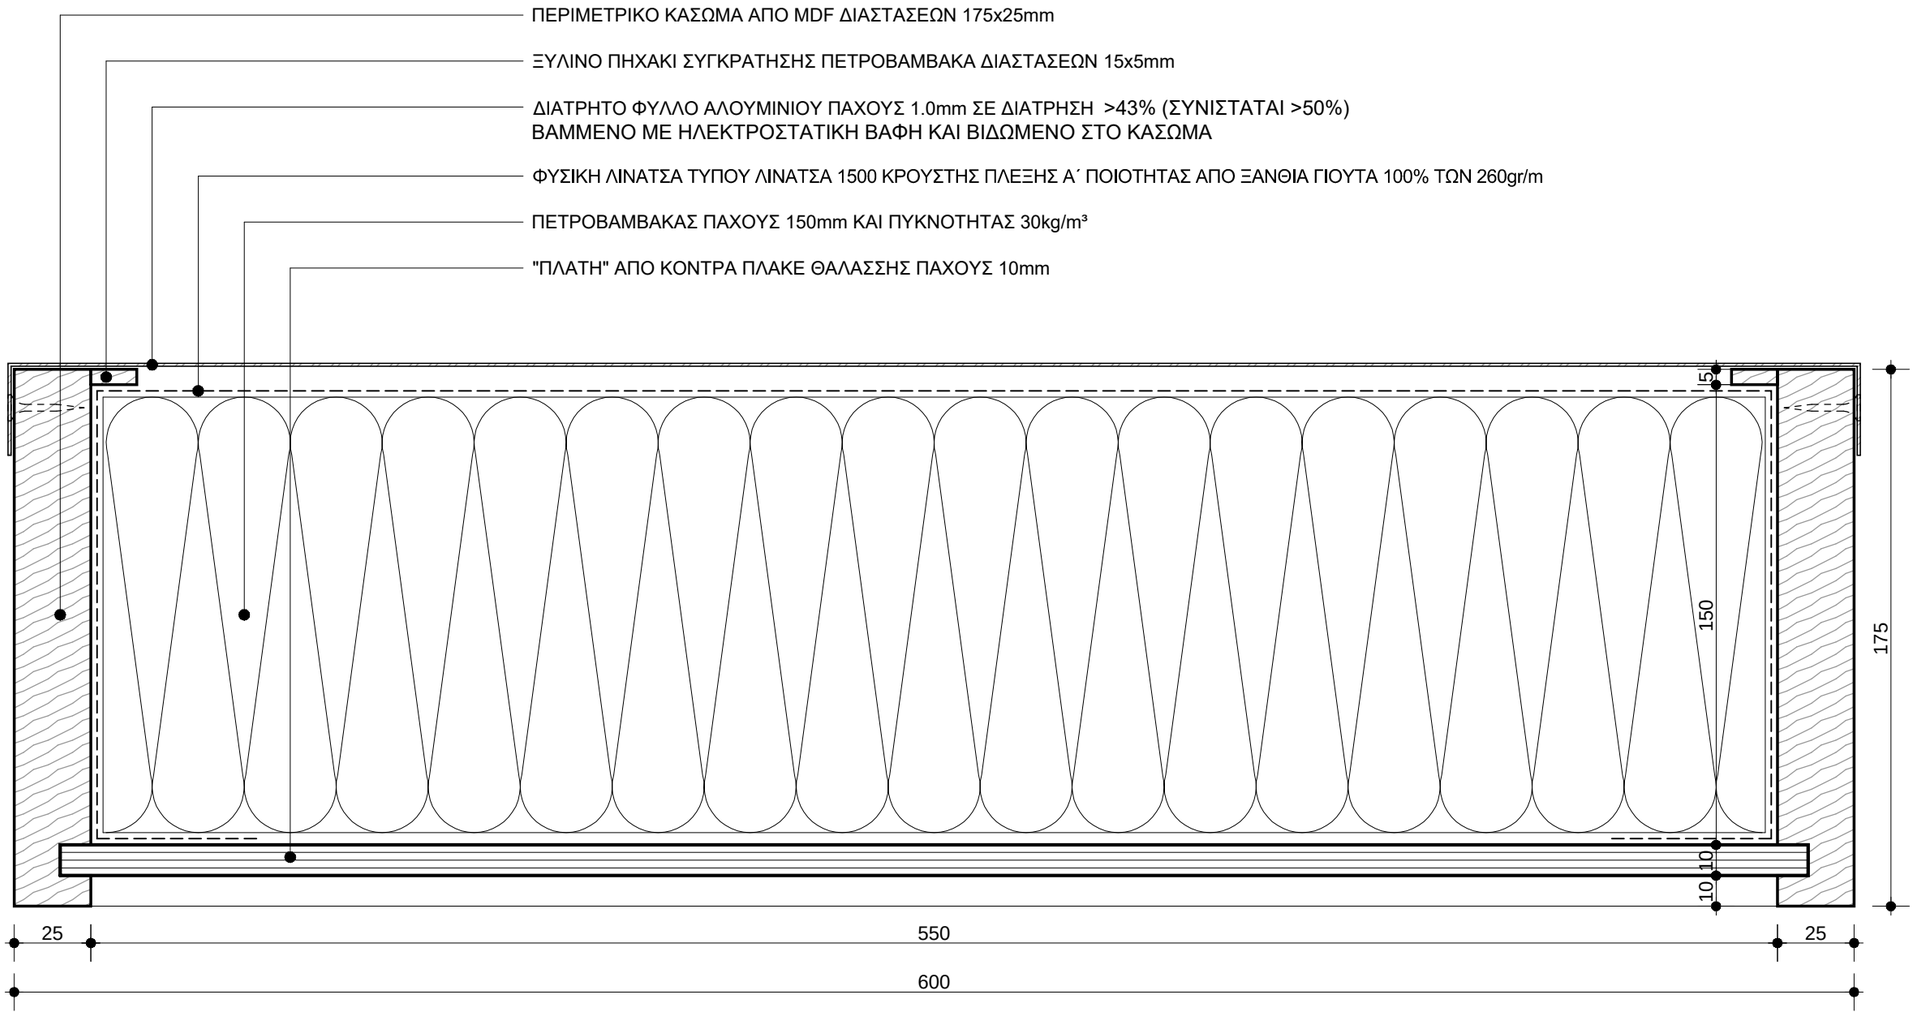

ΣΗΜΕΙΩΣΕΙΣ :

- ΤΑ ΕΙΔΙΚΑ ΧΑΡΑΚΤΗΡΙΣΤΙΚΑ ΤΩΝ ΑΚΟΥΣΤΙΚΩΝ ΦΙΛΤΡΩΝ ΔΙΔΟΝΤΑΙ ΣΤΗ ΣΧΕΤΙΚΗ "ΤΕΧΝΙΚΗ ΠΕΡΙΓΡΑΦΗ"
- ΟΙ ΔΙΑΣΤΑΣΕΙΣ ΔΙΔΟΝΤΑΙ ΣΕ ΧΙΛΙΟΣΤΑ (mm)

ΕΛΛΗΝΙΚΗ ΔΗΜΟΚΡΑΤΙΑ

ΙΟΝΙΟ ΠΑΝΕΠΙΣΤΗΜΙΟ

ΔΙΕΥΘΥΝΣΗ
ΤΕΧΝΙΚΩΝ ΥΠΗΡΕΣΙΩΝ

ΚΤΙΡΙΟ ΤΜΗΜΑΤΟΣ ΜΟΥΣΙΚΩΝ ΣΠΟΥΔΩΝ ΣΤΟ ΟΙΚΟΠΕΔΟ Ε.Α.Σ.Κ.

ΑΡΧΙΤΕΚΤΟΝΙΚΗ ΜΕΛΕΤΗ ΕΦΑΡΜΟΓΗΣ

9η ΠΑΡΟΔΟΣ Δ.ΘΕΟΤΟΚΗ
ΠΕΡΙΟΧΗ ΠΑΛΛΑΔΑ -
Ο.Τ. 379, ΚΕΡΚΥΡΑ

ΑΡΧΙΤΕΚΤΟΝΙΚΗ ΜΕΛΕΤΗ :
Δ.ΒΑΣΙΛΟΠΟΥΛΟΣ

ΣΥΝΕΡΓΑΤΕΣ ΑΡΧΙΤΕΚΤΟΝΕΣ :
Σ.ΚΟΛΟΒΟΥ, Ε.ΝΤΟΥΡΜΑ,
Χ.ΣΟΥΛΙΩΤΗ, Φ.ΓΕΡΟΝΤΑΚΗΣ

ΣΤΑΤΙΚΗ ΜΕΛΕΤΗ:
ΑΡΤΕΜΙΣ
ΣΥΜΒΟΥΛΟΙ ΜΗΧΑΝΙΚΟΙ ΕΠΕ

ΜΕΛΕΤΗ Η/Μ ΕΓΚΑΤΑΣΤΑΣΕΩΝ :
Κ.ΓΕΩΡΓΑΚΟΠΟΥΛΟΣ-
ΣΠ.ΤΣΑΝΤΕΣ & ΣΙΑ Ε.Ε.

ΘΕΜΑ:

ΞΥΛΙΝΕΣ ΚΑΤΑΣΚΕΥΕΣ

ΑΚΟΥΣΤΙΚΑ ΦΙΛΤΡΑ - ΤΥΠΟΣ Γ

ΚΛΙΜΑΚΑ: **1:2**

ΗΜΕΡΟΜΗΝΙΑ:
ΣΕΠΤΕΜΒΡΙΟΣ 2019

ΑΡΙΘΜΟΣ ΣΧΕΔΙΟΥ:

Λ.13.03

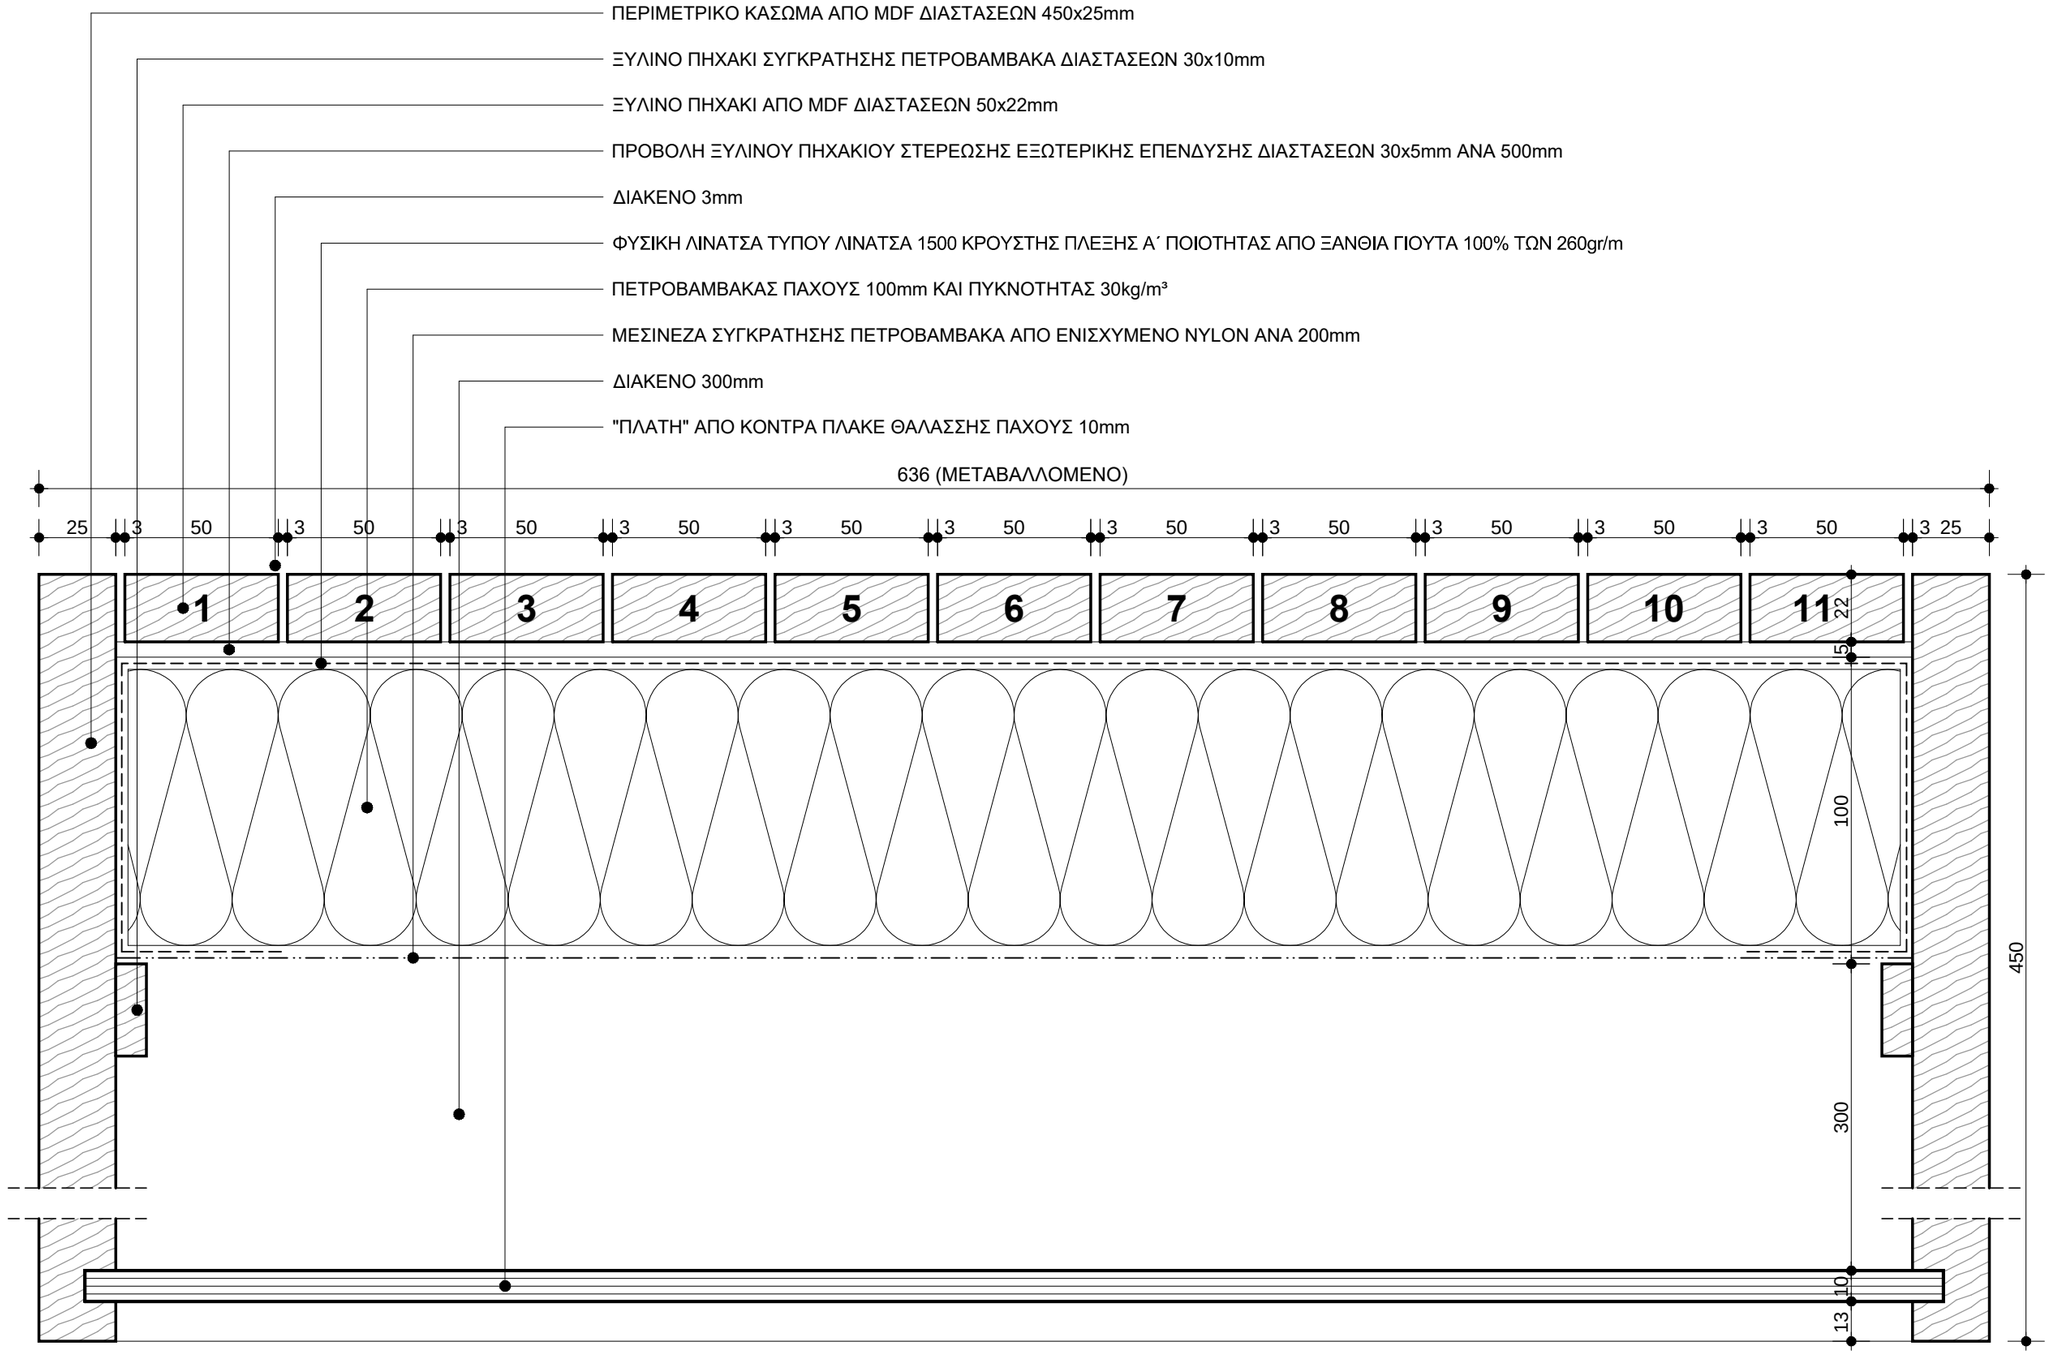

ΣΗΜΕΙΩΣΕΙΣ :

- ΤΑ ΕΙΔΙΚΑ ΧΑΡΑΚΤΗΡΙΣΤΙΚΑ ΤΩΝ ΑΚΟΥΣΤΙΚΩΝ ΦΙΛΤΡΩΝ ΔΙΔΟΝΤΑΙ ΣΤΗ ΣΧΕΤΙΚΗ "ΤΕΧΝΙΚΗ ΠΕΡΙΓΡΑΦΗ"
- ΟΙ ΔΙΑΣΤΑΣΕΙΣ ΔΙΔΟΝΤΑΙ ΣΕ ΧΙΛΙΟΣΤΑ (mm)

ΕΛΛΗΝΙΚΗ ΔΗΜΟΚΡΑΤΙΑ

ΙΟΝΙΟ ΠΑΝΕΠΙΣΤΗΜΙΟ

ΔΙΕΥΘΥΝΣΗ
ΤΕΧΝΙΚΩΝ ΥΠΗΡΕΣΙΩΝ

ΚΤΙΡΙΟ ΤΜΗΜΑΤΟΣ ΜΟΥΣΙΚΩΝ ΣΠΟΥΔΩΝ ΣΤΟ ΟΙΚΟΠΕΔΟ Ε.Α.Σ.Κ.

ΑΡΧΙΤΕΚΤΟΝΙΚΗ ΜΕΛΕΤΗ ΕΦΑΡΜΟΓΗΣ

9η ΠΑΡΟΔΟΣ Δ.ΘΕΟΤΟΚΗ
ΠΕΡΙΟΧΗ ΠΑΛΛΑΔΑ -
Ο.Τ. 379, ΚΕΡΚΥΡΑ

ΑΡΧΙΤΕΚΤΟΝΙΚΗ ΜΕΛΕΤΗ :
Δ.ΒΑΣΙΛΟΠΟΥΛΟΣ

ΣΥΝΕΡΓΑΤΕΣ ΑΡΧΙΤΕΚΤΟΝΕΣ :
Σ.ΚΟΛΟΒΟΥ, Ε.ΝΤΟΥΡΜΑ,
Χ.ΣΟΥΛΙΩΤΗ, Φ.ΓΕΡΟΝΤΑΚΗΣ

ΣΤΑΤΙΚΗ ΜΕΛΕΤΗ:
ΑΡΤΕΜΙΣ
ΣΥΜΒΟΥΛΟΙ ΜΗΧΑΝΙΚΟΙ ΕΠΕ

ΜΕΛΕΤΗ Η/Μ ΕΓΚΑΤΑΣΤΑΣΕΩΝ :
Κ.ΓΕΩΡΓΑΚΟΠΟΥΛΟΣ-
ΣΠ.ΤΣΑΝΤΕΣ & ΣΙΑ Ε.Ε.

ΘΕΜΑ:

ΞΥΛΙΝΕΣ ΚΑΤΑΣΚΕΥΕΣ

ΑΚΟΥΣΤΙΚΑ ΦΙΛΤΡΑ - ΤΥΠΟΣ Δ

ΚΛΙΜΑΚΑ: **1:2**

ΗΜΕΡΟΜΗΝΙΑ:
ΣΕΠΤΕΜΒΡΙΟΣ 2019

ΑΡΙΘΜΟΣ ΣΧΕΔΙΟΥ:

Λ.13.04

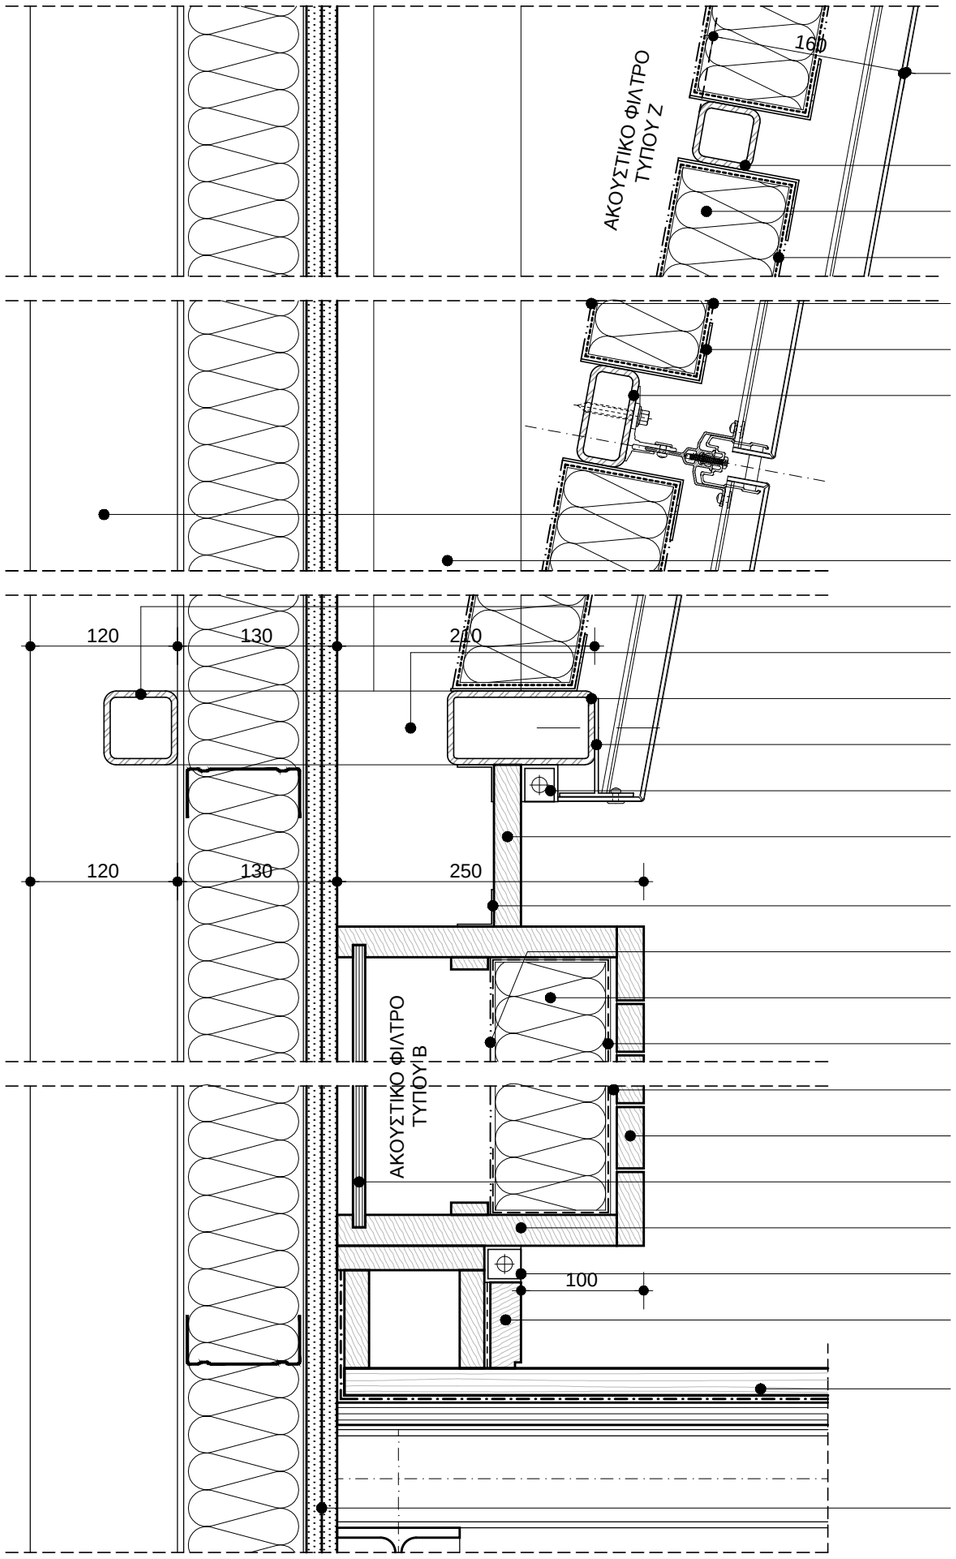

ΕΠΕΝΔΥΣΗ ΜΕ ΒΡΑΔΥΚΑΥΣΤΑ ΔΙΑΤΡΗΤΑ ΦΥΛΛΑ "ΣΑΝΤΟΥΙΤΣ" ΑΛΟΥΜΙΝΙΟΥ ΠΑΧΟΥΣ 4mm ΣΕ ΔΙΑΤΡΗΣΗ 40% ΤΥΠΟΥ ETALBOND FR ΤΗΣ ELVAL COLOUR ΔΙΑΜΟΡΦΩΜΕΝΑ ΣΕ ΚΑΣΕΤΕΣ ΚΑΙ ΣΤΕΡΕΩΜΕΝΑ ΣΕ ΣΚΕΛΕΤΟ ΑΠΟ ΕΙΔΙΚΕΣ ΔΙΑΤΟΜΕΣ ΑΛΟΥΜΙΝΙΟΥ ΠΟΥ ΠΕΡΙΛΑΜΒΑΝΟΝΤΑΙ ΣΤΟ ΠΡΟΑΝΑΦΕΡΟΜΕΝΟ ΣΥΣΤΗΜΑ ΕΠΕΝΔΥΣΗΣ

ΓΑΛΒΑΝΙΣΜΕΝΗ ΚΟΙΛΟΔΟΚΟΣ SHS 50/5 (ΒΛ.ΣΤΑΤΙΚΗ ΜΕΛΕΤΗ)

ΠΕΤΡΟΒΑΜΒΑΚΑΣ ΠΑΧΟΥΣ 100mm ΚΑΙ ΠΥΚΝΟΤΗΤΑΣ 30kg/m³

ΦΥΣΙΚΗ ΛΙΝΑΤΣΑ ΤΥΠΟΥ ΛΙΝΑΤΣΑ 1500 ΚΡΟΥΣΤΗΣ ΠΛΕΞΗΣ Α΄ ΠΟΙΟΤΗΤΑΣ ΑΠΟ ΞΑΝΘΙΑ ΓΙΟΥΤΑ 100% ΤΩΝ 260gr/m

ΜΕΣΙΝΕΖΑ ΣΥΓΚΡΑΤΗΣΗΣ ΠΕΤΡΟΒΑΜΒΑΚΑ ΑΠΟ ΕΝΙΣΧΥΜΕΝΟ NYLON ΑΝΑ 200mm

ΓΩΝΙΑ ΓΑΛΒΑΝΙΣΜΕΝΗΣ ΛΑΜΑΡΙΝΑΣ ΓΙΑ ΤΗ ΣΥΓΚΡΑΤΗΣΗ ΤΟΥ ΠΕΤΡΟΒΑΜΒΑΚΑ ΠΑΧΟΥΣ 2mm

ΓΑΛΒΑΝΙΣΜΕΝΗ ΚΟΙΛΟΔΟΚΟΣ RHS 80/40/5 (ΒΛ.ΣΤΑΤΙΚΗ ΜΕΛΕΤΗ)

ΠΡΟΒΟΛΗ ΓΑΛΒΑΝΙΣΜΕΝΗΣ ΚΟΙΛΟΔΟΚΟΥ RHS 120/60/5 (ΒΛ.ΣΤΑΤΙΚΗ ΜΕΛΕΤΗ)

ΠΡΟΒΟΛΗ ΓΑΛΒΑΝΙΣΜΕΝΗΣ ΚΟΙΛΟΔΟΚΟΥ RHS 120/60/5 (ΒΛ.ΣΤΑΤΙΚΗ ΜΕΛΕΤΗ)

ΓΑΛΒΑΝΙΣΜΕΝΗ ΚΟΙΛΟΔΟΚΟΣ SHS 60/5 (ΒΛ.ΣΤΑΤΙΚΗ ΜΕΛΕΤΗ)

ΠΡΟΒΟΛΗ ΓΑΛΒΑΝΙΣΜΕΝΗΣ ΚΟΙΛΟΔΟΚΟΥ SHS 60/5 (ΒΛ.ΣΤΑΤΙΚΗ ΜΕΛΕΤΗ)

ΓΑΛΒΑΝΙΣΜΕΝΗ ΚΟΙΛΟΔΟΚΟΣ RHS 120/60/5 (ΒΛ.ΣΤΑΤΙΚΗ ΜΕΛΕΤΗ)

ΔΙΑΤΟΜΗ ΑΛΟΥΜΙΝΙΟΥ ΠΑΧΟΥΣ 2mm

ΘΕΣΗ ΚΡΥΦΟΥ ΦΩΤΙΣΜΟΥ

ΛΩΡΙΔΑ ΑΠΟ MDF ΠΑΧΟΥΣ 22mm ΕΠΕΝΔΕΔΥΜΕΝΗ ΜΕ ΚΑΠΛΑΜΑ ΔΡΥΟΣ . Η ΑΝΩ ΕΠΙΦΑΝΕΙΑ ΒΕΡΝΙΚΩΝΕΤΑΙ ΜΕ ΒΕΡΝΙΚΙ ΔΥΟ ΣΥΣΤΑΤΙΚΩΝ

ΓΑΛΒΑΝΙΣΜΕΝΗ ΣΙΔΗΡΑ ΓΩΝΙΑ ΠΑΧΟΥΣ 2mm

ΜΕΣΙΝΕΖΑ ΣΥΓΚΡΑΤΗΣΗΣ ΠΕΤΡΟΒΑΜΒΑΚΑ ΑΠΟ ΕΝΙΣΧΥΜΕΝΟ NYLON ΑΝΑ 200mm

ΠΕΤΡΟΒΑΜΒΑΚΑΣ ΠΑΧΟΥΣ 100mm ΚΑΙ ΠΥΚΝΟΤΗΤΑΣ 30kg/m³

ΦΥΣΙΚΗ ΛΙΝΑΤΣΑ ΤΥΠΟΥ ΛΙΝΑΤΣΑ 1500 ΚΡΟΥΣΤΗΣ ΠΛΕΞΗΣ Α΄ ΠΟΙΟΤΗΤΑΣ ΑΠΟ ΞΑΝΘΙΑ ΓΙΟΥΤΑ 100% ΤΩΝ 260gr/m

ΠΡΟΒΟΛΗ ΞΥΛΙΝΟΥ ΠΗΧΑΚΙΟΥ ΣΤΕΡΕΩΣΗΣ ΕΞΩΤΕΡΙΚΗΣ ΕΠΕΝΔΥΣΗΣ ΔΙΑΣΤΑΣΕΩΝ 30x5mm ΑΝΑ 500mm

ΞΥΛΙΝΟ ΠΗΧΑΚΙ ΣΥΓΚΡΑΤΗΣΗΣ ΠΕΤΡΟΒΑΜΒΑΚΑ ΔΙΑΣΤΑΣΕΩΝ 30x10mm

"ΠΛΑΤΗ" ΑΠΟ ΚΟΝΤΡΑ ΠΛΑΚΕ ΘΑΛΑΣΣΗΣ ΠΑΧΟΥΣ 10mm

ΠΕΡΙΜΕΤΡΙΚΟ ΚΑΣΩΜΑ ΑΠΟ MDF ΔΙΑΣΤΑΣΕΩΝ 228x25mm ΕΠΕΝΔΕΔΥΜΕΝΟ ΜΕ ΚΑΠΛΑΜΑ ΔΡΥΟΣ

ΘΕΣΗ ΚΡΥΦΟΥ ΦΩΤΙΣΜΟΥ

ΣΟΒΑΤΕΠΙ ΑΠΟ MDF ΠΑΧΟΥΣ 22mm ΕΠΕΝΔΕΔΥΜΕΝΟ ΜΕ ΚΑΠΛΑΜΑ ΔΡΥΟΣ ΣΤΕΡΕΩΜΕΝΟ ΜΕ ΚΟΛΛΑ ΣΤΗΝ ΚΑΤΑΣΚΕΥΗ ΕΔΡΑΣΗΣ ΤΟΥ ΑΚΟΥΣΤΙΚΟΥ ΦΙΛΤΡΟΥ. Η ΑΝΩ ΕΠΙΦΑΝΕΙΑ ΒΕΡΝΙΚΩΝΕΤΑΙ ΜΕ ΒΕΡΝΙΚΙ ΔΥΟ ΣΥΣΤΑΤΙΚΩΝ

ΔΙΑΜΟΡΦΩΣΗ ΚΕΡΚΙΔΑΣ ΑΙΘΟΥΣΑΣ ΕΚΔΗΛΩΣΕΩΝ & ΔΟΚΙΜΩΝ ΜΕΓΑΛΩΝ ΣΥΝΟΛΩΝ (ΒΛ. Λ.07.17)

ΕΠΕΝΔΥΣΗ ΤΟΙΧΟΥ ΜΕ ΓΥΨΟΣΑΝΙΔΑ (ΒΛ. Λ.05.20)

ΣΗΜΕΙΩΣΕΙΣ :

- ΤΑ ΕΙΔΙΚΑ ΧΑΡΑΚΤΗΡΙΣΤΙΚΑ ΤΩΝ ΕΠΕΝΔΥΣΕΩΝ ΤΩΝ ΕΣΩΤΕΡΙΚΩΝ ΤΟΙΧΟΠΟΙΙΩΝ ΚΑΙ ΟΡΟΦΩΝ ΔΙΔΟΝΤΑΙ ΣΤΗ ΣΧΕΤΙΚΗ "ΤΕΧΝΙΚΗ ΠΕΡΙΓΡΑΦΗ"
- ΟΙ ΔΙΑΣΤΑΣΕΙΣ ΔΙΔΟΝΤΑΙ ΣΕ ΧΙΛΙΟΣΤΑ (mm)

ΕΛΛΗΝΙΚΗ ΔΗΜΟΚΡΑΤΙΑ

ΙΟΝΙΟ ΠΑΝΕΠΙΣΤΗΜΙΟ

ΔΙΕΥΘΥΝΣΗ
ΤΕΧΝΙΚΩΝ ΥΠΗΡΕΣΙΩΝ

ΚΤΙΡΙΟ ΤΜΗΜΑΤΟΣ ΜΟΥΣΙΚΩΝ ΣΠΟΥΔΩΝ ΣΤΟ ΟΙΚΟΠΕΔΟ Ε.Α.Σ.Κ.

ΑΡΧΙΤΕΚΤΟΝΙΚΗ ΜΕΛΕΤΗ ΕΦΑΡΜΟΓΗΣ

9η ΠΑΡΟΔΟΣ Δ.ΘΕΟΤΟΚΗ
ΠΕΡΙΟΧΗ ΠΑΛΛΑΔΑ -
Ο.Τ. 379, ΚΕΡΚΥΡΑ

ΑΡΧΙΤΕΚΤΟΝΙΚΗ ΜΕΛΕΤΗ :
Δ.ΒΑΣΙΛΟΠΟΥΛΟΣ

ΣΥΝΕΡΓΑΤΕΣ ΑΡΧΙΤΕΚΤΟΝΕΣ :
Σ.ΚΟΛΟΒΟΥ, Ε.ΝΤΟΥΡΜΑ,
Χ.ΣΟΥΛΙΩΤΗ, Φ.ΓΕΡΟΝΤΑΚΗΣ

ΣΤΑΤΙΚΗ ΜΕΛΕΤΗ:
ΑΡΤΕΜΙΣ
ΣΥΜΒΟΥΛΟΙ ΜΗΧΑΝΙΚΟΙ ΕΠΕ

ΜΕΛΕΤΗ Η/Μ ΕΓΚΑΤΑΣΤΑΣΕΩΝ :
Κ.ΓΕΩΡΓΑΚΟΠΟΥΛΟΣ-
ΣΠ.ΤΣΑΝΤΕΣ & ΣΙΑ Ε.Ε.

ΘΕΜΑ:

ΞΥΛΙΝΕΣ ΚΑΤΑΣΚΕΥΕΣ

ΗΧΟΑΠΟΡΡΟΦΗΤΙΚΕΣ ΕΠΕΝΔΥΣΕΙΣ ΠΛΕΥΡΙΚΟΥ ΤΟΙΧΟΥ ΑΙΘΟΥΣΑΣ ΕΚΔΗΛΩΣΕΩΝ & ΔΟΚΙΜΩΝ ΜΕΓΑΛΩΝ ΣΥΝΟΛΩΝ

(ΚΑΤΑΚΟΡΥΦΗ ΤΟΜΗ - ΚΑΤΩΤΕΡΟ ΤΜΗΜΑ)

ΚΛΙΜΑΚΑ: **1:5**

ΗΜΕΡΟΜΗΝΙΑ:
ΣΕΠΤΕΜΒΡΙΟΣ 2019

ΑΡΙΘΜΟΣ ΣΧΕΔΙΟΥ:

Λ.13.05

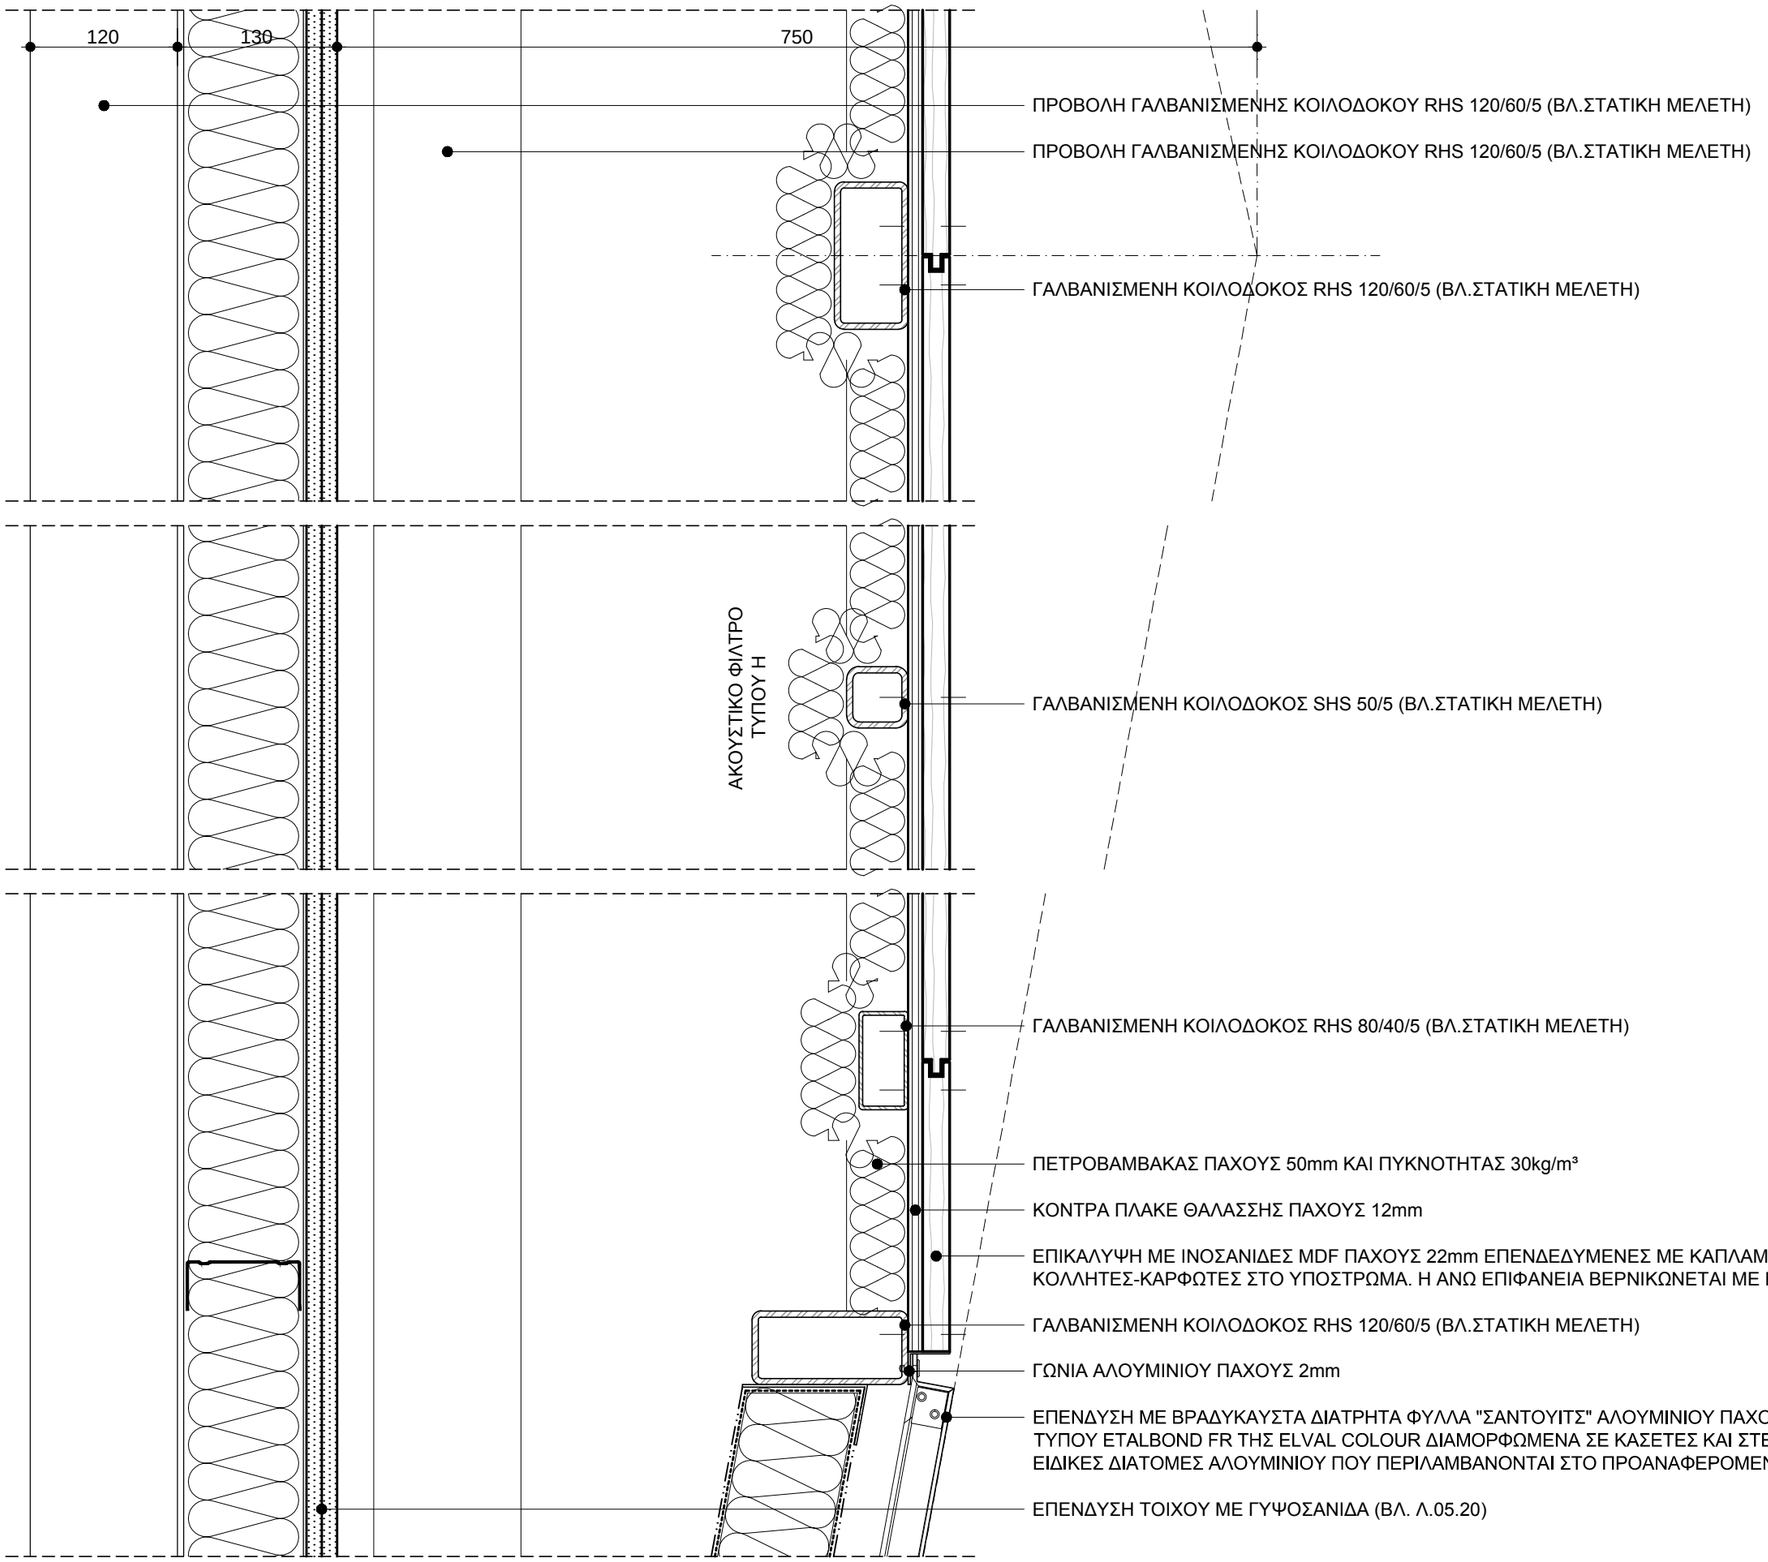

ΣΗΜΕΙΩΣΕΙΣ :

- ΤΑ ΕΙΔΙΚΑ ΧΑΡΑΚΤΗΡΙΣΤΙΚΑ ΤΩΝ ΕΠΕΝΔΥΣΕΩΝ ΤΩΝ ΕΣΩΤΕΡΙΚΩΝ ΤΟΙΧΟΠΟΙΙΩΝ ΚΑΙ ΟΡΟΦΩΝ ΔΙΔΟΝΤΑΙ ΣΤΗ ΣΧΕΤΙΚΗ "ΤΕΧΝΙΚΗ ΠΕΡΙΓΡΑΦΗ"
- ΟΙ ΔΙΑΣΤΑΣΕΙΣ ΔΙΔΟΝΤΑΙ ΣΕ ΧΙΛΙΟΣΤΑ (mm)

ΕΛΛΗΝΙΚΗ ΔΗΜΟΚΡΑΤΙΑ

ΙΟΝΙΟ ΠΑΝΕΠΙΣΤΗΜΙΟ

ΔΙΕΥΘΥΝΣΗ
ΤΕΧΝΙΚΩΝ ΥΠΗΡΕΣΙΩΝ

ΚΤΙΡΙΟ ΤΜΗΜΑΤΟΣ ΜΟΥΣΙΚΩΝ ΣΠΟΥΔΩΝ ΣΤΟ ΟΙΚΟΠΕΔΟ Ε.Α.Σ.Κ.

ΑΡΧΙΤΕΚΤΟΝΙΚΗ ΜΕΛΕΤΗ ΕΦΑΡΜΟΓΗΣ

9η ΠΑΡΟΔΟΣ Δ.ΘΕΟΤΟΚΗ
ΠΕΡΙΟΧΗ ΠΑΛΛΑΔΑ -
Ο.Τ. 379, ΚΕΡΚΥΡΑ

ΑΡΧΙΤΕΚΤΟΝΙΚΗ ΜΕΛΕΤΗ :
Δ.ΒΑΣΙΛΟΠΟΥΛΟΣ

ΣΥΝΕΡΓΑΤΕΣ ΑΡΧΙΤΕΚΤΟΝΕΣ :
Σ.ΚΟΛΟΒΟΥ, Ε.ΝΤΟΥΡΜΑ,
Χ.ΣΟΥΛΙΩΤΗ, Φ.ΓΕΡΟΝΤΑΚΗΣ

ΣΤΑΤΙΚΗ ΜΕΛΕΤΗ:
ΑΡΤΕΜΙΣ
ΣΥΜΒΟΥΛΟΙ ΜΗΧΑΝΙΚΟΙ ΕΠΕ

ΜΕΛΕΤΗ Η/Μ ΕΓΚΑΤΑΣΤΑΣΕΩΝ :
Κ.ΓΕΩΡΓΑΚΟΠΟΥΛΟΣ-
ΣΠ.ΤΣΑΝΤΕΣ & ΣΙΑ Ε.Ε.

ΘΕΜΑ:

ΞΥΛΙΝΕΣ ΚΑΤΑΣΚΕΥΕΣ

ΗΧΟΑΠΟΡΡΟΦΗΤΙΚΕΣ ΕΠΕΝΔΥΣΕΙΣ ΠΛΕΥΡΙΚΟΥ ΤΟΙΧΟΥ ΑΙΘΟΥΣΑΣ ΕΚΔΗΛΩΣΕΩΝ & ΔΟΚΙΜΩΝ ΜΕΓΑΛΩΝ ΣΥΝΟΛΩΝ

(ΚΑΤΑΚΟΡΥΦΗ ΤΟΜΗ - ΜΕΣΑΙΟ ΤΜΗΜΑ)

ΚΛΙΜΑΚΑ: **1:5**

ΗΜΕΡΟΜΗΝΙΑ:
ΣΕΠΤΕΜΒΡΙΟΣ 2019

ΑΡΙΘΜΟΣ ΣΧΕΔΙΟΥ:

Λ.13.06

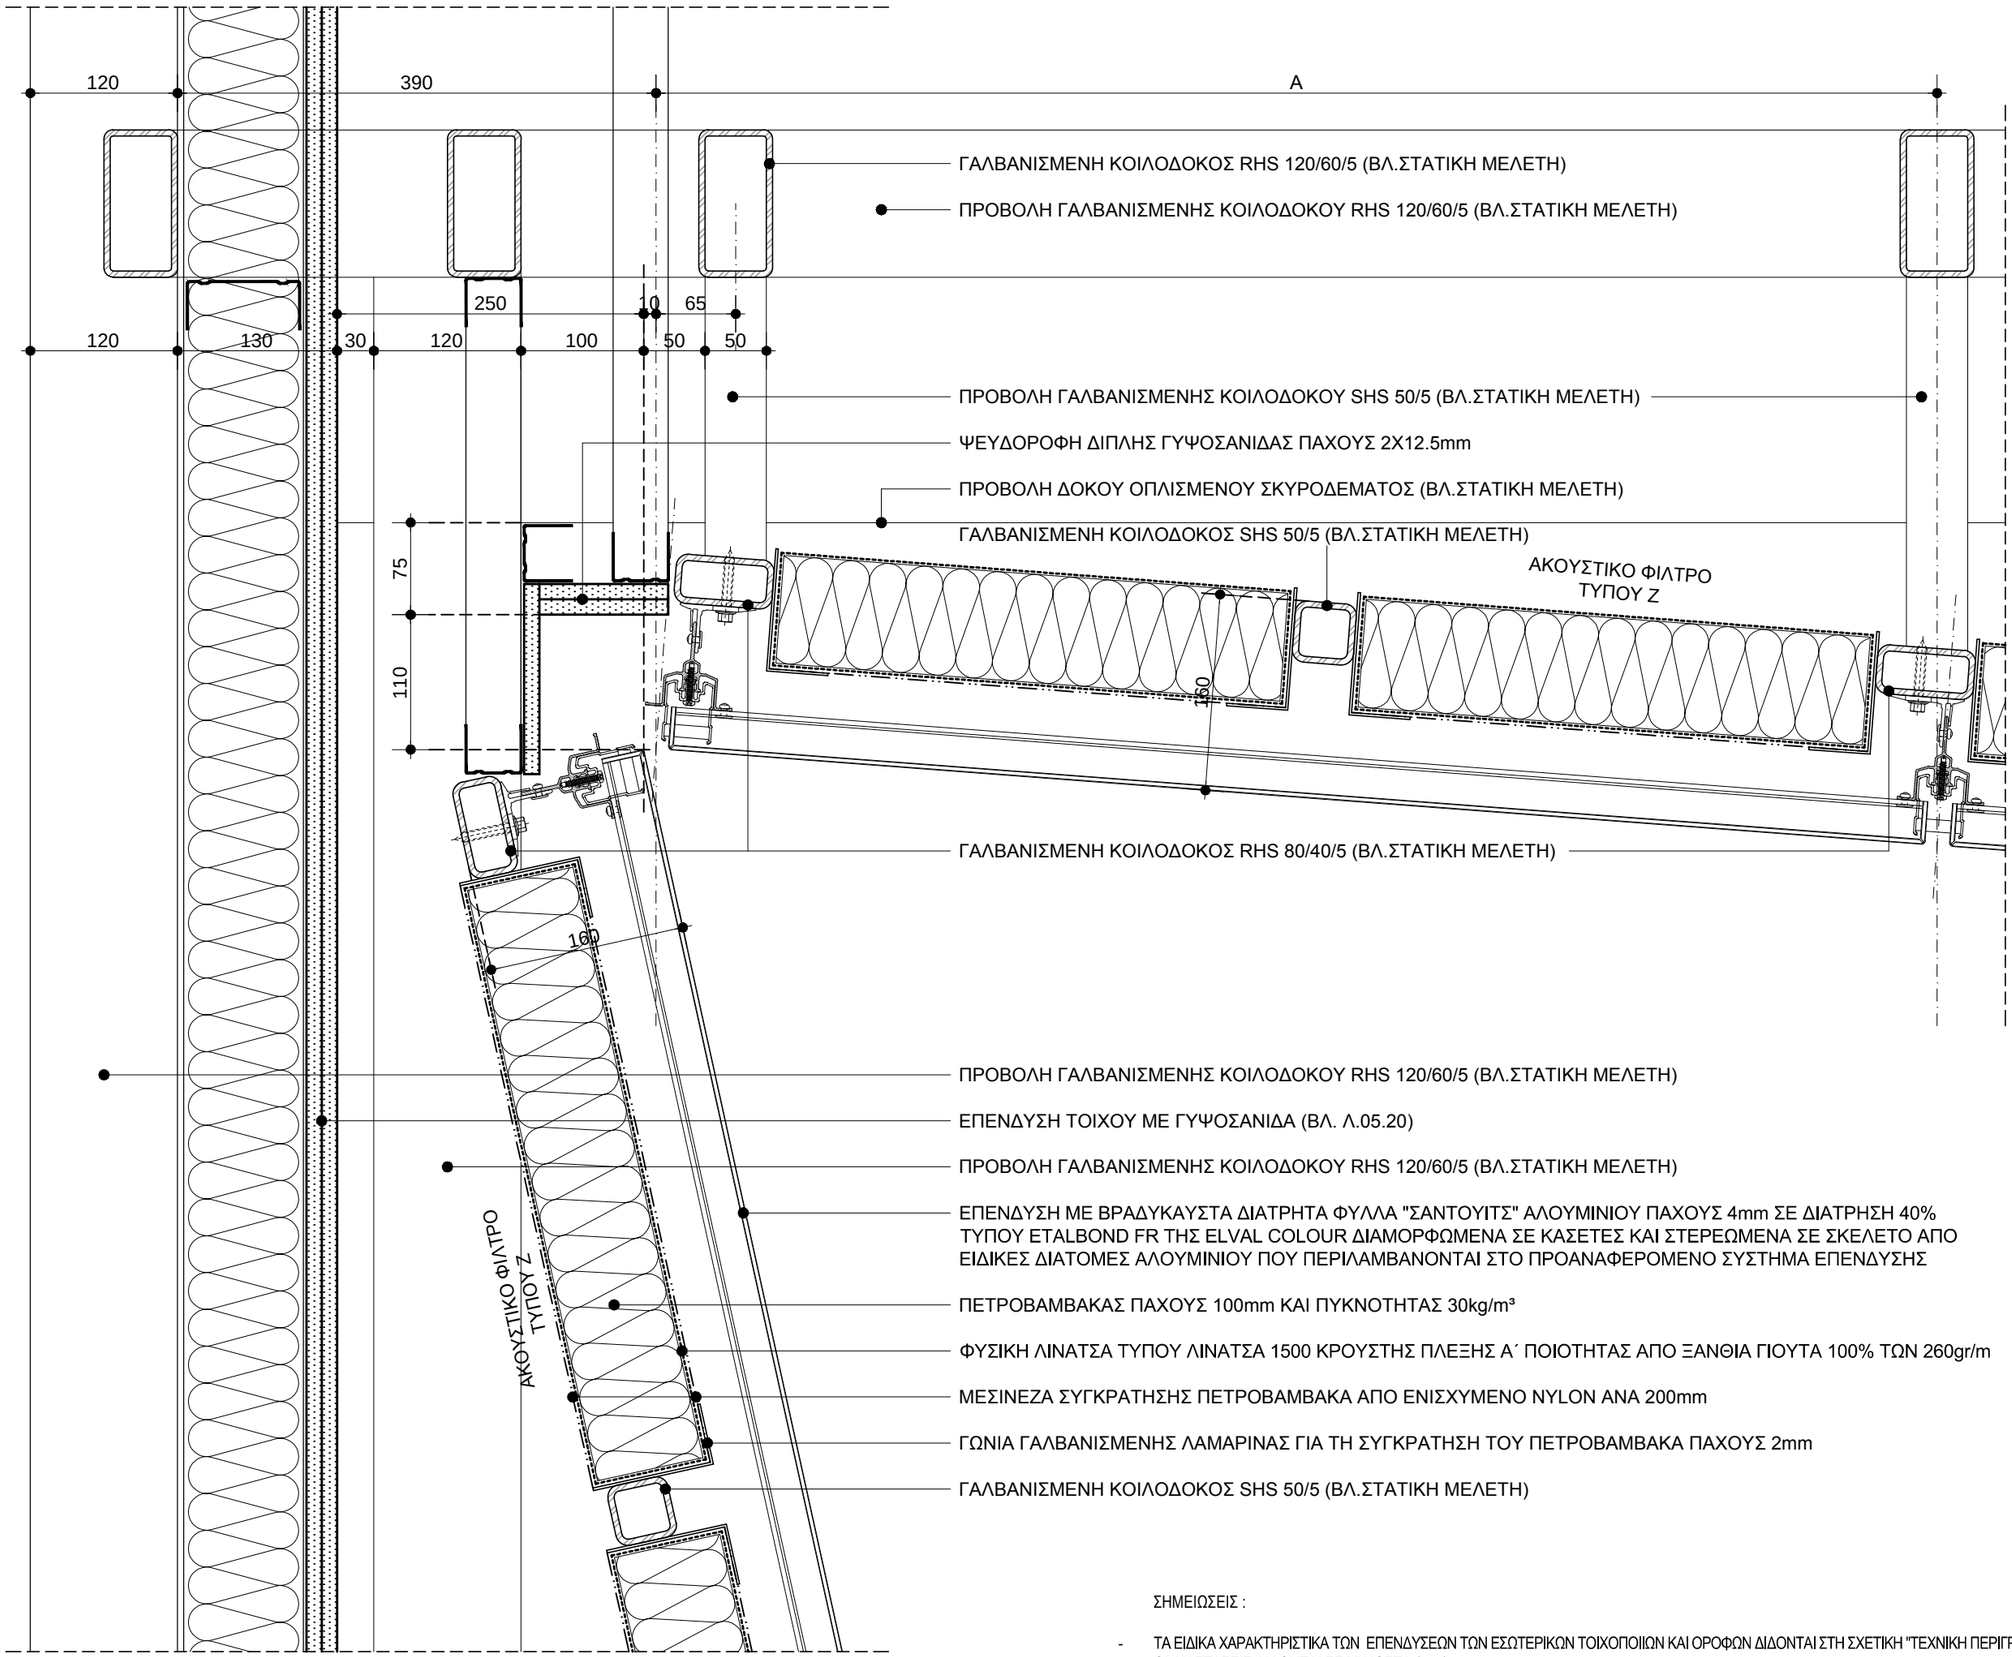

ΣΗΜΕΙΩΣΕΙΣ :

- ΤΑ ΕΙΔΙΚΑ ΧΑΡΑΚΤΗΡΙΣΤΙΚΑ ΤΩΝ ΕΠΕΝΔΥΣΕΩΝ ΤΩΝ ΕΣΩΤΕΡΙΚΩΝ ΤΟΙΧΟΠΟΙΙΩΝ ΚΑΙ ΟΡΟΦΩΝ ΔΙΔΟΝΤΑΙ ΣΤΗ ΣΧΕΤΙΚΗ "ΤΕΧΝΙΚΗ ΠΕΡΙΓΡΑΦΗ"
- ΟΙ ΔΙΑΣΤΑΣΕΙΣ ΔΙΔΟΝΤΑΙ ΣΕ ΧΙΛΙΟΣΤΑ (mm)

ΕΛΛΗΝΙΚΗ ΔΗΜΟΚΡΑΤΙΑ

ΙΟΝΙΟ ΠΑΝΕΠΙΣΤΗΜΙΟ

ΔΙΕΥΘΥΝΣΗ
ΤΕΧΝΙΚΩΝ ΥΠΗΡΕΣΙΩΝ

ΚΤΙΡΙΟ ΤΜΗΜΑΤΟΣ ΜΟΥΣΙΚΩΝ ΣΠΟΥΔΩΝ ΣΤΟ ΟΙΚΟΠΕΔΟ Ε.Α.Σ.Κ.

ΑΡΧΙΤΕΚΤΟΝΙΚΗ ΜΕΛΕΤΗ ΕΦΑΡΜΟΓΗΣ

9η ΠΑΡΟΔΟΣ Δ.ΘΕΟΤΟΚΗ
ΠΕΡΙΟΧΗ ΠΑΛΛΑΔΑ -
Ο.Τ. 379, ΚΕΡΚΥΡΑ

ΑΡΧΙΤΕΚΤΟΝΙΚΗ ΜΕΛΕΤΗ :
Δ.ΒΑΣΙΛΟΠΟΥΛΟΣ

ΣΥΝΕΡΓΑΤΕΣ ΑΡΧΙΤΕΚΤΟΝΕΣ :
Σ.ΚΟΛΟΒΟΥ, Ε.ΝΤΟΥΡΜΑ,
Χ.ΣΟΥΛΙΩΤΗ, Φ.ΓΕΡΟΝΤΑΚΗΣ

ΣΤΑΤΙΚΗ ΜΕΛΕΤΗ:
ΑΡΤΕΜΙΣ
ΣΥΜΒΟΥΛΟΙ ΜΗΧΑΝΙΚΟΙ ΕΠΕ

ΜΕΛΕΤΗ Η/Μ ΕΓΚΑΤΑΣΤΑΣΕΩΝ :
Κ.ΓΕΩΡΓΑΚΟΠΟΥΛΟΣ-
ΣΠ.ΤΣΑΝΤΕΣ & ΣΙΑ Ε.Ε.

ΘΕΜΑ:

ΞΥΛΙΝΕΣ ΚΑΤΑΣΚΕΥΕΣ

ΗΧΟΑΠΟΡΡΟΦΗΤΙΚΕΣ ΕΠΕΝΔΥΣΕΙΣ ΠΛΕΥΡΙΚΟΥ ΤΟΙΧΟΥ & ΟΡΟΦΗΣ ΑΙΘΟΥΣΑΣ ΕΚΔΗΛΩΣΕΩΝ & ΔΟΚΙΜΩΝ ΜΕΓΑΛΩΝ ΣΥΝΟΛΩΝ

(ΚΑΤΑΚΟΡΥΦΗ ΤΟΜΗ - ΑΝΩΤΕΡΟ ΤΜΗΜΑ)

ΚΛΙΜΑΚΑ: **1:5**

ΗΜΕΡΟΜΗΝΙΑ:
ΣΕΠΤΕΜΒΡΙΟΣ 2019

ΑΡΙΘΜΟΣ ΣΧΕΔΙΟΥ:

Λ.13.07

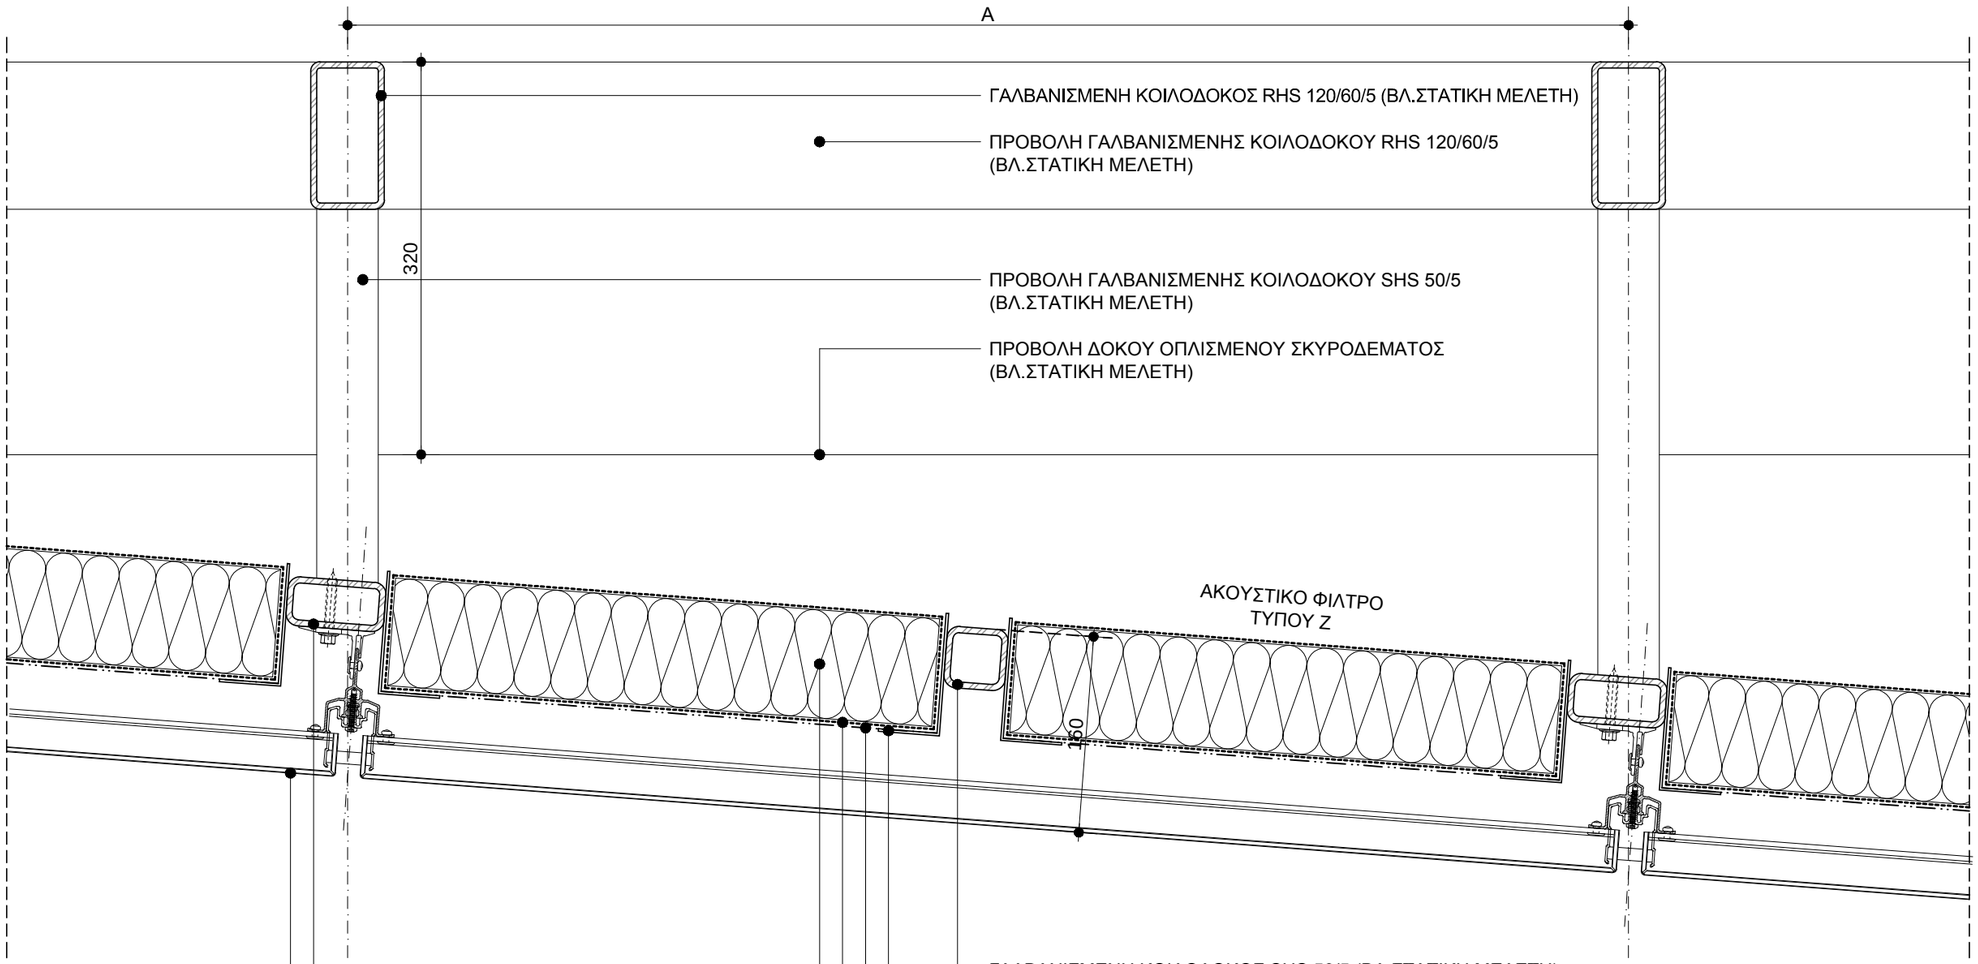

ΣΗΜΕΙΩΣΕΙΣ :

- ΤΑ ΕΙΔΙΚΑ ΧΑΡΑΚΤΗΡΙΣΤΙΚΑ ΤΩΝ ΕΠΕΝΔΥΣΕΩΝ ΤΩΝ ΕΣΩΤΕΡΙΚΩΝ ΤΟΙΧΟΠΟΙΙΩΝ ΚΑΙ ΟΡΟΦΩΝ ΔΙΔΟΝΤΑΙ ΣΤΗ ΣΧΕΤΙΚΗ "ΤΕΧΝΙΚΗ ΠΕΡΙΓΡΑΦΗ"
- ΟΙ ΔΙΑΣΤΑΣΕΙΣ ΔΙΔΟΝΤΑΙ ΣΕ ΧΙΛΙΟΣΤΑ (mm)

ΕΛΛΗΝΙΚΗ ΔΗΜΟΚΡΑΤΙΑ

ΙΟΝΙΟ ΠΑΝΕΠΙΣΤΗΜΙΟ

ΔΙΕΥΘΥΝΣΗ
ΤΕΧΝΙΚΩΝ ΥΠΗΡΕΣΙΩΝ

ΚΤΙΡΙΟ ΤΜΗΜΑΤΟΣ ΜΟΥΣΙΚΩΝ ΣΠΟΥΔΩΝ ΣΤΟ ΟΙΚΟΠΕΔΟ Ε.Α.Σ.Κ.

ΑΡΧΙΤΕΚΤΟΝΙΚΗ ΜΕΛΕΤΗ ΕΦΑΡΜΟΓΗΣ

9η ΠΑΡΟΔΟΣ Δ.ΘΕΟΤΟΚΗ
ΠΕΡΙΟΧΗ ΠΑΛΛΑΔΑ -
Ο.Τ. 379, ΚΕΡΚΥΡΑ

ΑΡΧΙΤΕΚΤΟΝΙΚΗ ΜΕΛΕΤΗ :
Δ.ΒΑΣΙΛΟΠΟΥΛΟΣ

ΣΥΝΕΡΓΑΤΕΣ ΑΡΧΙΤΕΚΤΟΝΕΣ :
Σ.ΚΟΛΟΒΟΥ, Ε.ΝΤΟΥΡΜΑ,
Χ.ΣΟΥΛΙΩΤΗ, Φ.ΓΕΡΟΝΤΑΚΗΣ

ΣΤΑΤΙΚΗ ΜΕΛΕΤΗ:
ΑΡΤΕΜΙΣ
ΣΥΜΒΟΥΛΟΙ ΜΗΧΑΝΙΚΟΙ ΕΠΕ

ΜΕΛΕΤΗ Η/Μ ΕΓΚΑΤΑΣΤΑΣΕΩΝ :
Κ.ΓΕΩΡΓΑΚΟΠΟΥΛΟΣ-
ΣΠ.ΤΣΑΝΤΕΣ & ΣΙΑ Ε.Ε.

ΘΕΜΑ:

ΞΥΛΙΝΕΣ ΚΑΤΑΣΚΕΥΕΣ

ΗΧΟΑΠΟΡΡΟΦΗΤΙΚΕΣ ΕΠΕΝΔΥΣΕΙΣ ΟΡΟΦΗΣ ΑΙΘΟΥΣΑΣ ΕΚΔΗΛΩΣΕΩΝ & ΔΟΚΙΜΩΝ ΜΕΓΑΛΩΝ ΣΥΝΟΛΩΝ

(ΚΑΤΑΚΟΡΥΦΗ ΤΟΜΗ - ΜΕΣΑΙΟ ΤΜΗΜΑ)

ΚΛΙΜΑΚΑ: **1:5**

ΗΜΕΡΟΜΗΝΙΑ:
ΣΕΠΤΕΜΒΡΙΟΣ 2019

ΑΡΙΘΜΟΣ ΣΧΕΔΙΟΥ:

Λ.13.08

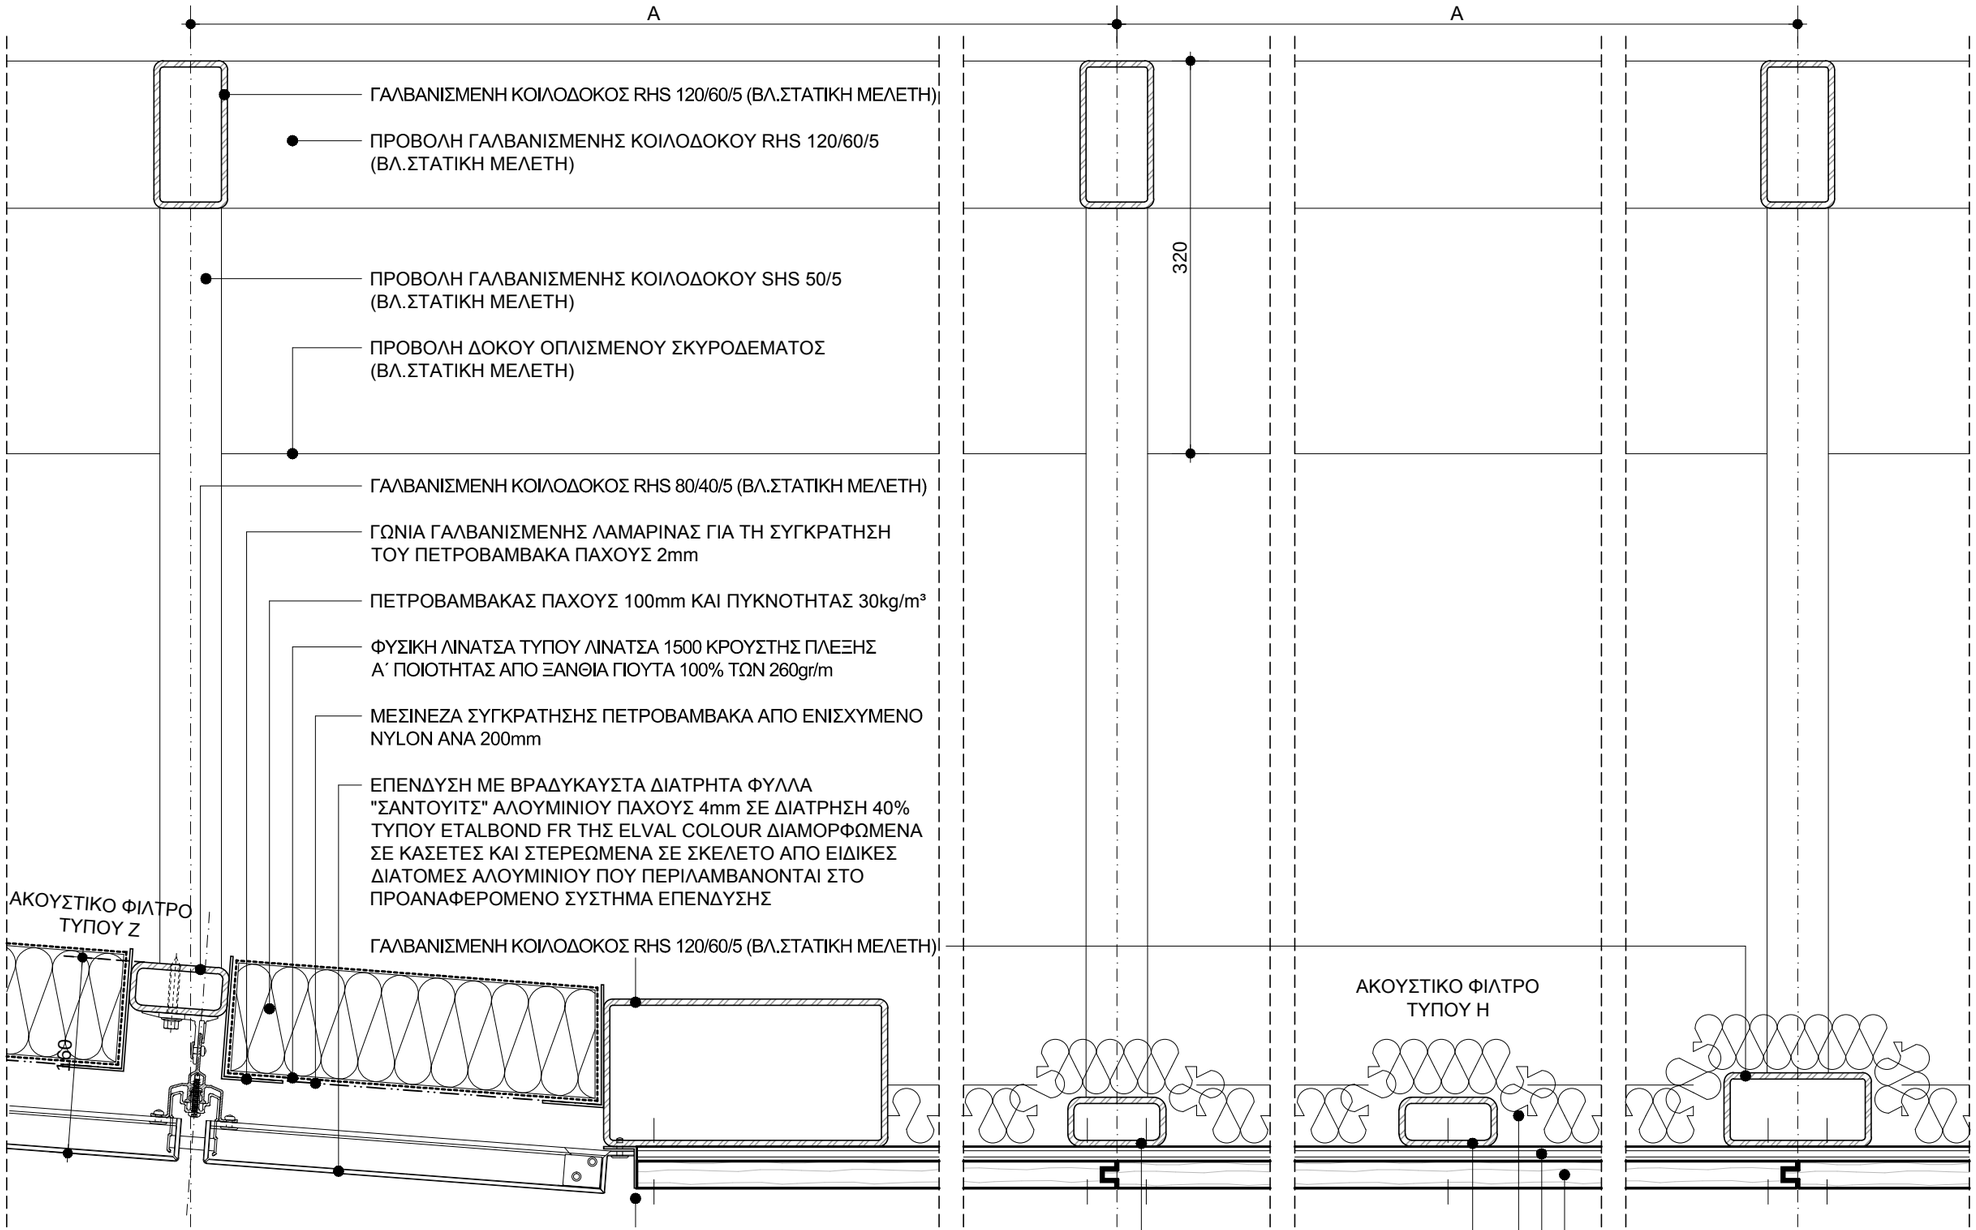

ΣΗΜΕΙΩΣΕΙΣ :

- ΤΑ ΕΙΔΙΚΑ ΧΑΡΑΚΤΗΡΙΣΤΙΚΑ ΤΩΝ ΕΠΕΝΔΥΣΕΩΝ ΤΩΝ ΕΣΩΤΕΡΙΚΩΝ ΤΟΙΧΟΠΟΙΙΩΝ ΚΑΙ ΟΡΟΦΩΝ ΔΙΔΟΝΤΑΙ ΣΤΗ ΣΧΕΤΙΚΗ "ΤΕΧΝΙΚΗ ΠΕΡΙΓΡΑΦΗ"
- ΟΙ ΔΙΑΣΤΑΣΕΙΣ ΔΙΔΟΝΤΑΙ ΣΕ ΧΙΛΙΟΣΤΑ (mm)

ΕΛΛΗΝΙΚΗ ΔΗΜΟΚΡΑΤΙΑ

ΙΟΝΙΟ ΠΑΝΕΠΙΣΤΗΜΙΟ

ΔΙΕΥΘΥΝΣΗ
ΤΕΧΝΙΚΩΝ ΥΠΗΡΕΣΙΩΝ

ΚΤΙΡΙΟ ΤΜΗΜΑΤΟΣ ΜΟΥΣΙΚΩΝ ΣΠΟΥΔΩΝ ΣΤΟ ΟΙΚΟΠΕΔΟ Ε.Α.Σ.Κ.

ΑΡΧΙΤΕΚΤΟΝΙΚΗ ΜΕΛΕΤΗ ΕΦΑΡΜΟΓΗΣ

9η ΠΑΡΟΔΟΣ Δ.ΘΕΟΤΟΚΗ
ΠΕΡΙΟΧΗ ΠΑΛΛΑΔΑ -
Ο.Τ. 379, ΚΕΡΚΥΡΑ

ΑΡΧΙΤΕΚΤΟΝΙΚΗ ΜΕΛΕΤΗ :
Δ.ΒΑΣΙΛΟΠΟΥΛΟΣ

ΣΥΝΕΡΓΑΤΕΣ ΑΡΧΙΤΕΚΤΟΝΕΣ :
Σ.ΚΟΛΟΒΟΥ, Ε.ΝΤΟΥΡΜΑ,
Χ.ΣΟΥΛΙΩΤΗ, Φ.ΓΕΡΟΝΤΑΚΗΣ

ΣΤΑΤΙΚΗ ΜΕΛΕΤΗ:
ΑΡΤΕΜΙΣ
ΣΥΜΒΟΥΛΟΙ ΜΗΧΑΝΙΚΟΙ ΕΠΕ

ΜΕΛΕΤΗ Η/Μ ΕΓΚΑΤΑΣΤΑΣΕΩΝ :
Κ.ΓΕΩΡΓΑΚΟΠΟΥΛΟΣ-
ΣΠ.ΤΣΑΝΤΕΣ & ΣΙΑ Ε.Ε.

ΘΕΜΑ:

ΞΥΛΙΝΕΣ ΚΑΤΑΣΚΕΥΕΣ

ΗΧΟΑΠΟΡΡΟΦΗΤΙΚΕΣ ΕΠΕΝΔΥΣΕΙΣ ΟΡΟΦΗΣ ΑΙΘΟΥΣΑΣ ΕΚΔΗΛΩΣΕΩΝ & ΔΟΚΙΜΩΝ ΜΕΓΑΛΩΝ ΣΥΝΟΛΩΝ

(ΚΑΤΑΚΟΡΥΦΗ ΤΟΜΗ - ΚΑΤΩΤΕΡΟ ΤΜΗΜΑ)

ΚΛΙΜΑΚΑ: **1:5**

ΗΜΕΡΟΜΗΝΙΑ:
ΣΕΠΤΕΜΒΡΙΟΣ 2019

ΑΡΙΘΜΟΣ ΣΧΕΔΙΟΥ:

Λ.13.09

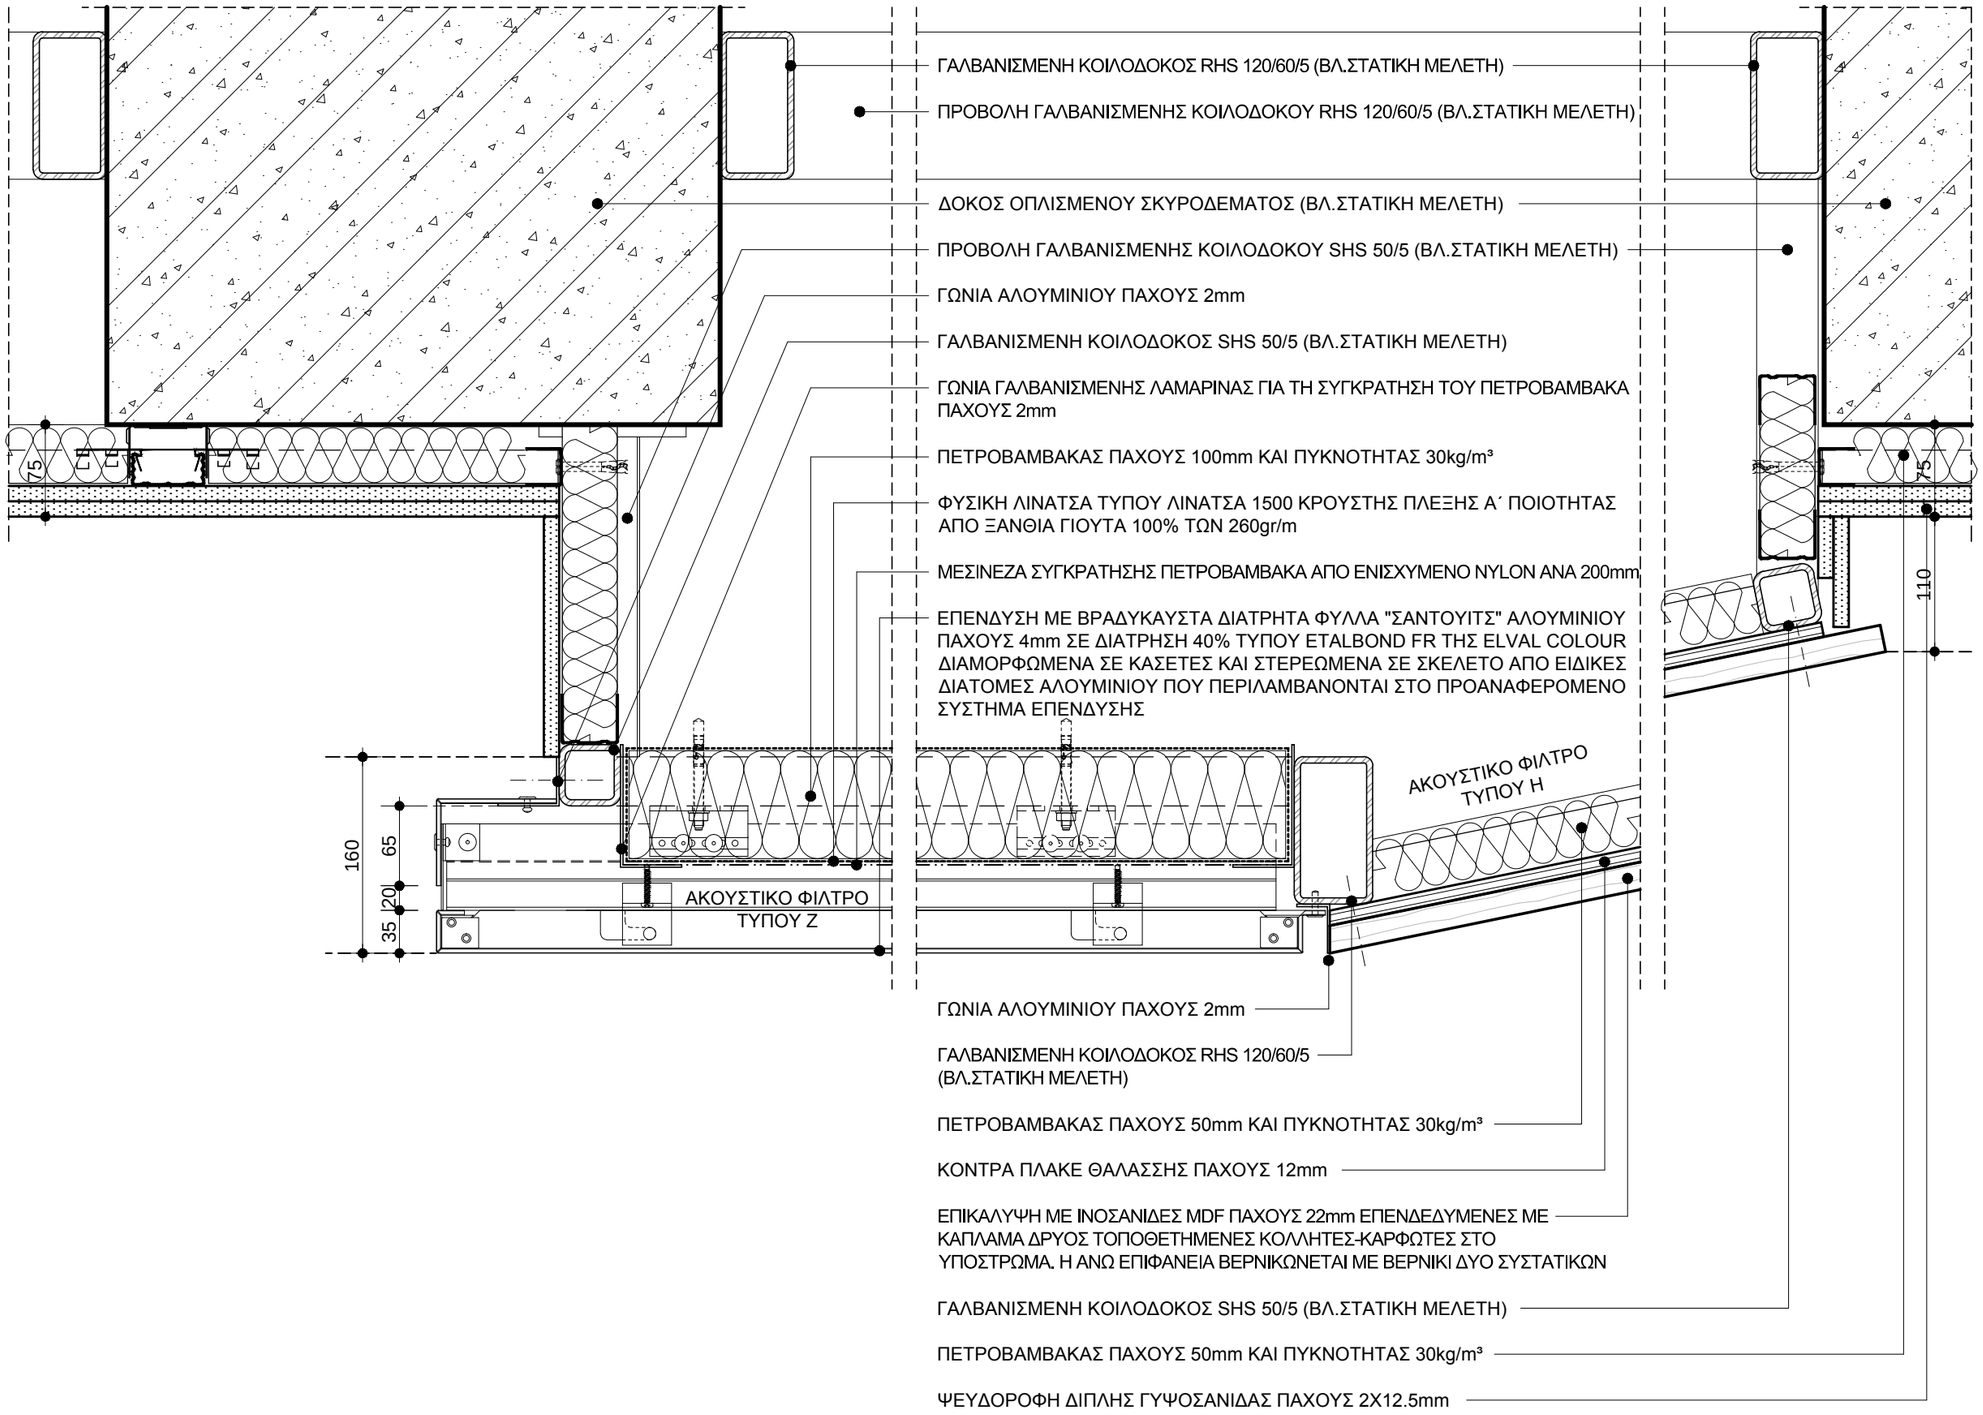

ΣΗΜΕΙΩΣΕΙΣ :

- ΤΑ ΕΙΔΙΚΑ ΧΑΡΑΚΤΗΡΙΣΤΙΚΑ ΤΩΝ ΕΠΕΝΔΥΣΕΩΝ ΤΩΝ ΕΣΩΤΕΡΙΚΩΝ ΤΟΙΧΟΠΟΙΙΩΝ ΚΑΙ ΟΡΟΦΩΝ ΔΙΔΟΝΤΑΙ ΣΤΗ ΣΧΕΤΙΚΗ "ΤΕΧΝΙΚΗ ΠΕΡΙΓΡΑΦΗ"
- ΟΙ ΔΙΑΣΤΑΣΕΙΣ ΔΙΔΟΝΤΑΙ ΣΕ ΧΙΛΙΟΣΤΑ (mm)

ΕΛΛΗΝΙΚΗ ΔΗΜΟΚΡΑΤΙΑ

ΙΟΝΙΟ ΠΑΝΕΠΙΣΤΗΜΙΟ

ΔΙΕΥΘΥΝΣΗ
ΤΕΧΝΙΚΩΝ ΥΠΗΡΕΣΙΩΝ

ΚΤΙΡΙΟ ΤΜΗΜΑΤΟΣ ΜΟΥΣΙΚΩΝ ΣΠΟΥΔΩΝ ΣΤΟ ΟΙΚΟΠΕΔΟ Ε.Α.Σ.Κ.

ΑΡΧΙΤΕΚΤΟΝΙΚΗ ΜΕΛΕΤΗ ΕΦΑΡΜΟΓΗΣ

9η ΠΑΡΟΔΟΣ Δ.ΘΕΟΤΟΚΗ
ΠΕΡΙΟΧΗ ΠΑΛΛΑΔΑ -
Ο.Τ. 379, ΚΕΡΚΥΡΑ

ΑΡΧΙΤΕΚΤΟΝΙΚΗ ΜΕΛΕΤΗ :
Δ.ΒΑΣΙΛΟΠΟΥΛΟΣ

ΣΥΝΕΡΓΑΤΕΣ ΑΡΧΙΤΕΚΤΟΝΕΣ :
Σ.ΚΟΛΟΒΟΥ, Ε.ΝΤΟΥΡΜΑ,
Χ.ΣΟΥΛΙΩΤΗ, Φ.ΓΕΡΟΝΤΑΚΗΣ

ΣΤΑΤΙΚΗ ΜΕΛΕΤΗ:
ΑΡΤΕΜΙΣ
ΣΥΜΒΟΥΛΟΙ ΜΗΧΑΝΙΚΟΙ ΕΠΕ

ΜΕΛΕΤΗ Η/Μ ΕΓΚΑΤΑΣΤΑΣΕΩΝ :
Κ.ΓΕΩΡΓΑΚΟΠΟΥΛΟΣ-
ΣΠ.ΤΣΑΝΤΕΣ & ΣΙΑ Ε.Ε.

ΘΕΜΑ:

ΞΥΛΙΝΕΣ ΚΑΤΑΣΚΕΥΕΣ

ΗΧΟΑΠΟΡΡΟΦΗΤΙΚΕΣ ΕΠΕΝΔΥΣΕΙΣ ΟΡΟΦΗΣ ΑΙΘΟΥΣΑΣ ΕΚΔΗΛΩΣΕΩΝ & ΔΟΚΙΜΩΝ ΜΕΓΑΛΩΝ ΣΥΝΟΛΩΝ

(ΚΑΤΑΚΟΡΥΦΗ ΤΟΜΗ - ΜΕΣΑΙΟ ΤΜΗΜΑ)

ΚΛΙΜΑΚΑ: **1:5**

ΗΜΕΡΟΜΗΝΙΑ:
ΣΕΠΤΕΜΒΡΙΟΣ 2019

ΑΡΙΘΜΟΣ ΣΧΕΔΙΟΥ:

Λ.13.10

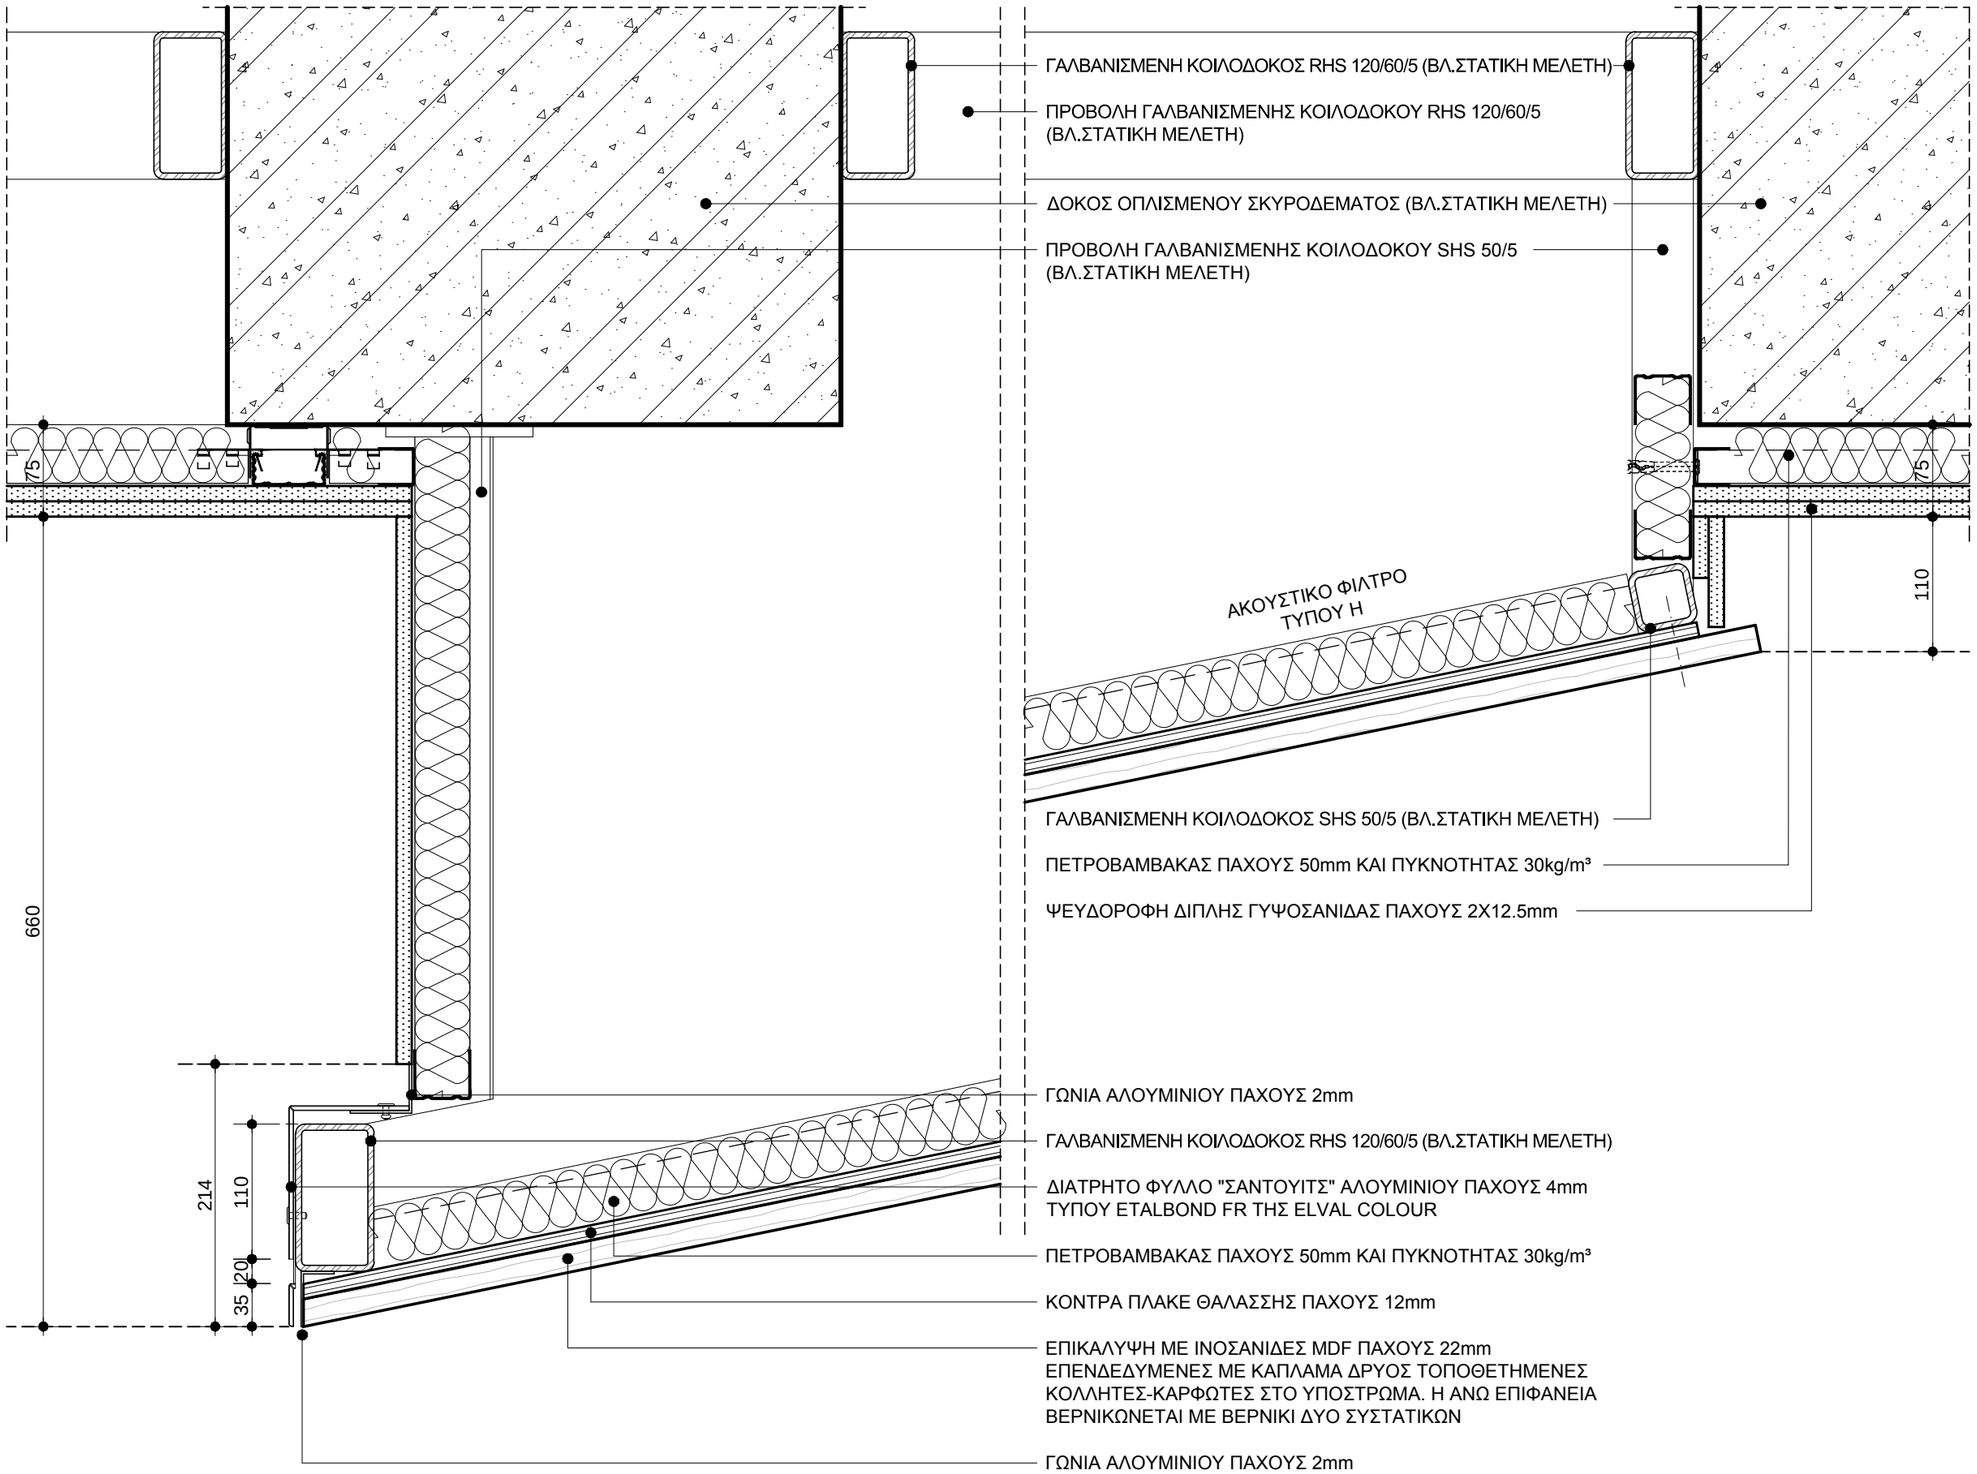

ΣΗΜΕΙΩΣΕΙΣ :

- ΤΑ ΕΙΔΙΚΑ ΧΑΡΑΚΤΗΡΙΣΤΙΚΑ ΤΩΝ ΕΠΕΝΔΥΣΕΩΝ ΤΩΝ ΕΣΩΤΕΡΙΚΩΝ ΤΟΙΧΟΠΟΙΙΩΝ ΚΑΙ ΟΡΟΦΩΝ ΔΙΔΟΝΤΑΙ ΣΤΗ ΣΧΕΤΙΚΗ "ΤΕΧΝΙΚΗ ΠΕΡΙΓΡΑΦΗ"
- ΟΙ ΔΙΑΣΤΑΣΕΙΣ ΔΙΔΟΝΤΑΙ ΣΕ ΧΙΛΙΟΣΤΑ (mm)

ΕΛΛΗΝΙΚΗ ΔΗΜΟΚΡΑΤΙΑ

ΙΟΝΙΟ ΠΑΝΕΠΙΣΤΗΜΙΟ

ΔΙΕΥΘΥΝΣΗ
ΤΕΧΝΙΚΩΝ ΥΠΗΡΕΣΙΩΝ

ΚΤΙΡΙΟ ΤΜΗΜΑΤΟΣ ΜΟΥΣΙΚΩΝ ΣΠΟΥΔΩΝ ΣΤΟ ΟΙΚΟΠΕΔΟ Ε.Α.Σ.Κ.

ΑΡΧΙΤΕΚΤΟΝΙΚΗ ΜΕΛΕΤΗ ΕΦΑΡΜΟΓΗΣ

9η ΠΑΡΟΔΟΣ Δ.ΘΕΟΤΟΚΗ
ΠΕΡΙΟΧΗ ΠΑΛΛΑΔΑ -
Ο.Τ. 379, ΚΕΡΚΥΡΑ

ΑΡΧΙΤΕΚΤΟΝΙΚΗ ΜΕΛΕΤΗ :
Δ.ΒΑΣΙΛΟΠΟΥΛΟΣ

ΣΥΝΕΡΓΑΤΕΣ ΑΡΧΙΤΕΚΤΟΝΕΣ :
Σ.ΚΟΛΟΒΟΥ, Ε.ΝΤΟΥΡΜΑ,
Χ.ΣΟΥΛΙΩΤΗ, Φ.ΓΕΡΟΝΤΑΚΗΣ

ΣΤΑΤΙΚΗ ΜΕΛΕΤΗ:
ΑΡΤΕΜΙΣ
ΣΥΜΒΟΥΛΟΙ ΜΗΧΑΝΙΚΟΙ ΕΠΕ

ΜΕΛΕΤΗ Η/Μ ΕΓΚΑΤΑΣΤΑΣΕΩΝ :
Κ.ΓΕΩΡΓΑΚΟΠΟΥΛΟΣ-
ΣΠ.ΤΣΑΝΤΕΣ & ΣΙΑ Ε.Ε.

ΘΕΜΑ:

ΞΥΛΙΝΕΣ ΚΑΤΑΣΚΕΥΕΣ

ΗΧΟΑΠΟΡΡΟΦΗΤΙΚΕΣ ΕΠΕΝΔΥΣΕΙΣ ΟΡΟΦΗΣ ΑΙΘΟΥΣΑΣ ΕΚΔΗΛΩΣΕΩΝ & ΔΟΚΙΜΩΝ ΜΕΓΑΛΩΝ ΣΥΝΟΛΩΝ

(ΚΑΤΑΚΟΡΥΦΗ ΤΟΜΗ - ΚΑΤΩΤΕΡΟ ΤΜΗΜΑ)

ΚΛΙΜΑΚΑ: **1:5**

ΗΜΕΡΟΜΗΝΙΑ:
ΣΕΠΤΕΜΒΡΙΟΣ 2019

ΑΡΙΘΜΟΣ ΣΧΕΔΙΟΥ:

Λ.13.11

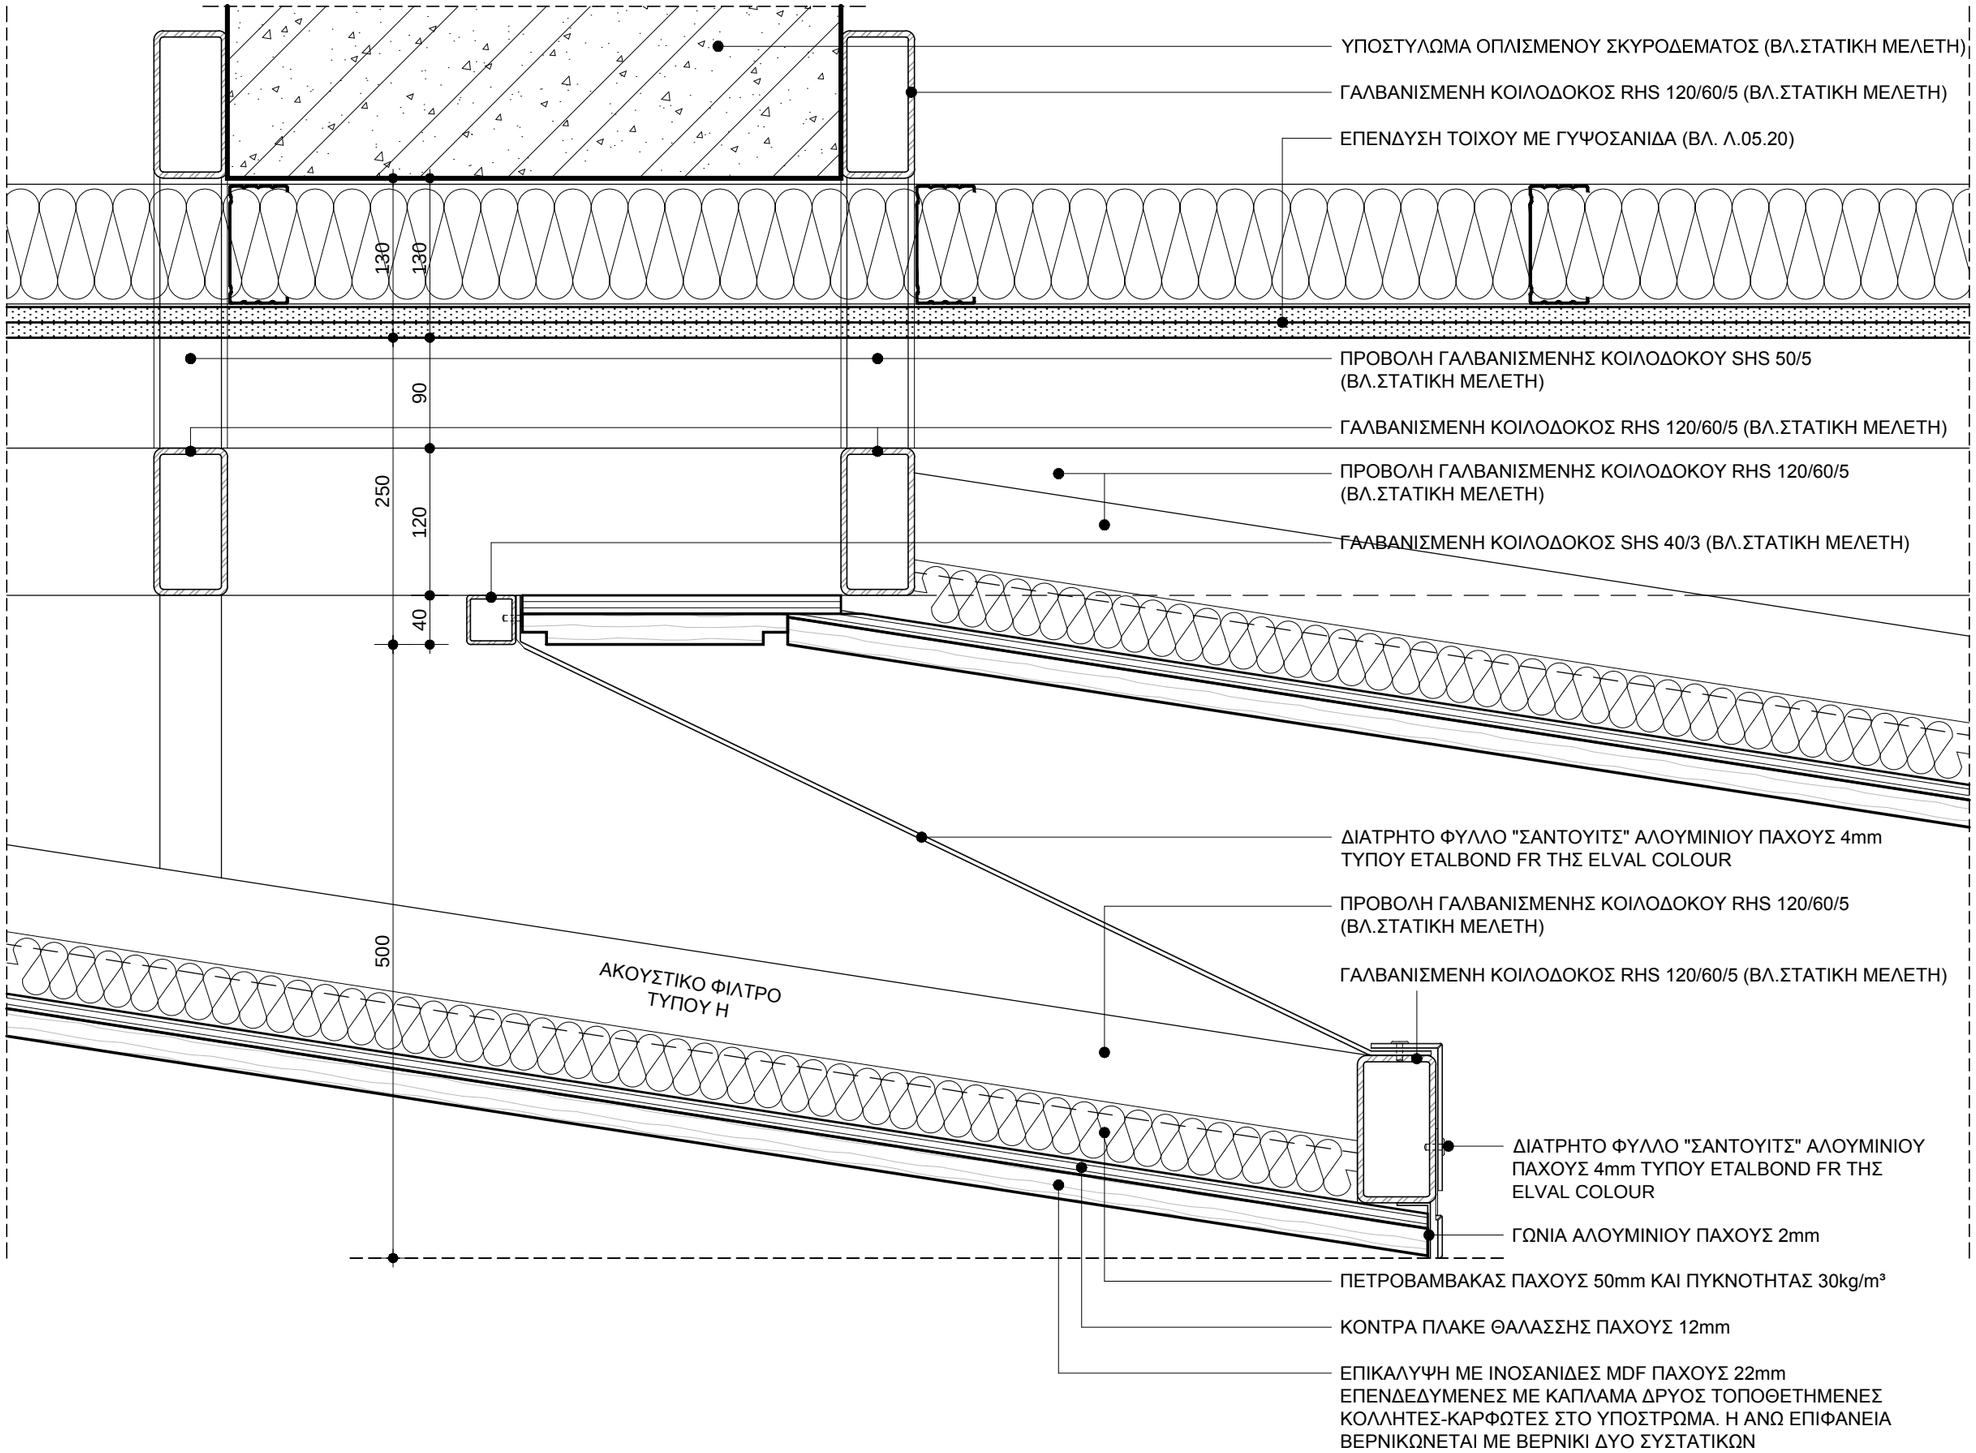

ΣΗΜΕΙΩΣΕΙΣ :

- ΤΑ ΕΙΔΙΚΑ ΧΑΡΑΚΤΗΡΙΣΤΙΚΑ ΤΩΝ ΕΠΕΝΔΥΣΕΩΝ ΤΩΝ ΕΣΩΤΕΡΙΚΩΝ ΤΟΙΧΟΠΟΙΙΩΝ ΚΑΙ ΟΡΟΦΩΝ ΔΙΔΟΝΤΑΙ ΣΤΗ ΣΧΕΤΙΚΗ "ΤΕΧΝΙΚΗ ΠΕΡΙΓΡΑΦΗ"
- ΟΙ ΔΙΑΣΤΑΣΕΙΣ ΔΙΔΟΝΤΑΙ ΣΕ ΧΙΛΙΟΣΤΑ (mm)

ΕΛΛΗΝΙΚΗ ΔΗΜΟΚΡΑΤΙΑ

ΙΟΝΙΟ ΠΑΝΕΠΙΣΤΗΜΙΟ

ΔΙΕΥΘΥΝΣΗ
ΤΕΧΝΙΚΩΝ ΥΠΗΡΕΣΙΩΝ

ΚΤΙΡΙΟ ΤΜΗΜΑΤΟΣ ΜΟΥΣΙΚΩΝ ΣΠΟΥΔΩΝ ΣΤΟ ΟΙΚΟΠΕΔΟ Ε.Α.Σ.Κ.

ΑΡΧΙΤΕΚΤΟΝΙΚΗ ΜΕΛΕΤΗ ΕΦΑΡΜΟΓΗΣ

9η ΠΑΡΟΔΟΣ Δ.ΘΕΟΤΟΚΗ
ΠΕΡΙΟΧΗ ΠΑΛΛΑΔΑ -
Ο.Τ. 379, ΚΕΡΚΥΡΑ

ΑΡΧΙΤΕΚΤΟΝΙΚΗ ΜΕΛΕΤΗ :
Δ.ΒΑΣΙΛΟΠΟΥΛΟΣ

ΣΥΝΕΡΓΑΤΕΣ ΑΡΧΙΤΕΚΤΟΝΕΣ :
Σ.ΚΟΛΟΒΟΥ, Ε.ΝΤΟΥΡΜΑ,
Χ.ΣΟΥΛΙΩΤΗ, Φ.ΓΕΡΟΝΤΑΚΗΣ

ΣΤΑΤΙΚΗ ΜΕΛΕΤΗ:
ΑΡΤΕΜΙΣ
ΣΥΜΒΟΥΛΟΙ ΜΗΧΑΝΙΚΟΙ ΕΠΕ

ΜΕΛΕΤΗ Η/Μ ΕΓΚΑΤΑΣΤΑΣΕΩΝ :
Κ.ΓΕΩΡΓΑΚΟΠΟΥΛΟΣ-
ΣΠ.ΤΣΑΝΤΕΣ & ΣΙΑ Ε.Ε.

ΘΕΜΑ:

ΞΥΛΙΝΕΣ ΚΑΤΑΣΚΕΥΕΣ

ΗΧΟΑΠΟΡΡΟΦΗΤΙΚΕΣ ΕΠΕΝΔΥΣΕΙΣ ΠΛΕΥΡΙΚΟΥ ΤΟΙΧΟΥ ΑΙΘΟΥΣΑΣ ΕΚΔΗΛΩΣΕΩΝ & ΔΟΚΙΜΩΝ ΜΕΓΑΛΩΝ ΣΥΝΟΛΩΝ

(ΟΡΙΖΟΝΤΙΑ ΤΟΜΗ - ΜΕΣΑΙΟ ΤΜΗΜΑ)

ΚΛΙΜΑΚΑ: **1:5**

ΗΜΕΡΟΜΗΝΙΑ:
ΣΕΠΤΕΜΒΡΙΟΣ 2019

ΑΡΙΘΜΟΣ ΣΧΕΔΙΟΥ:

Λ.13.12

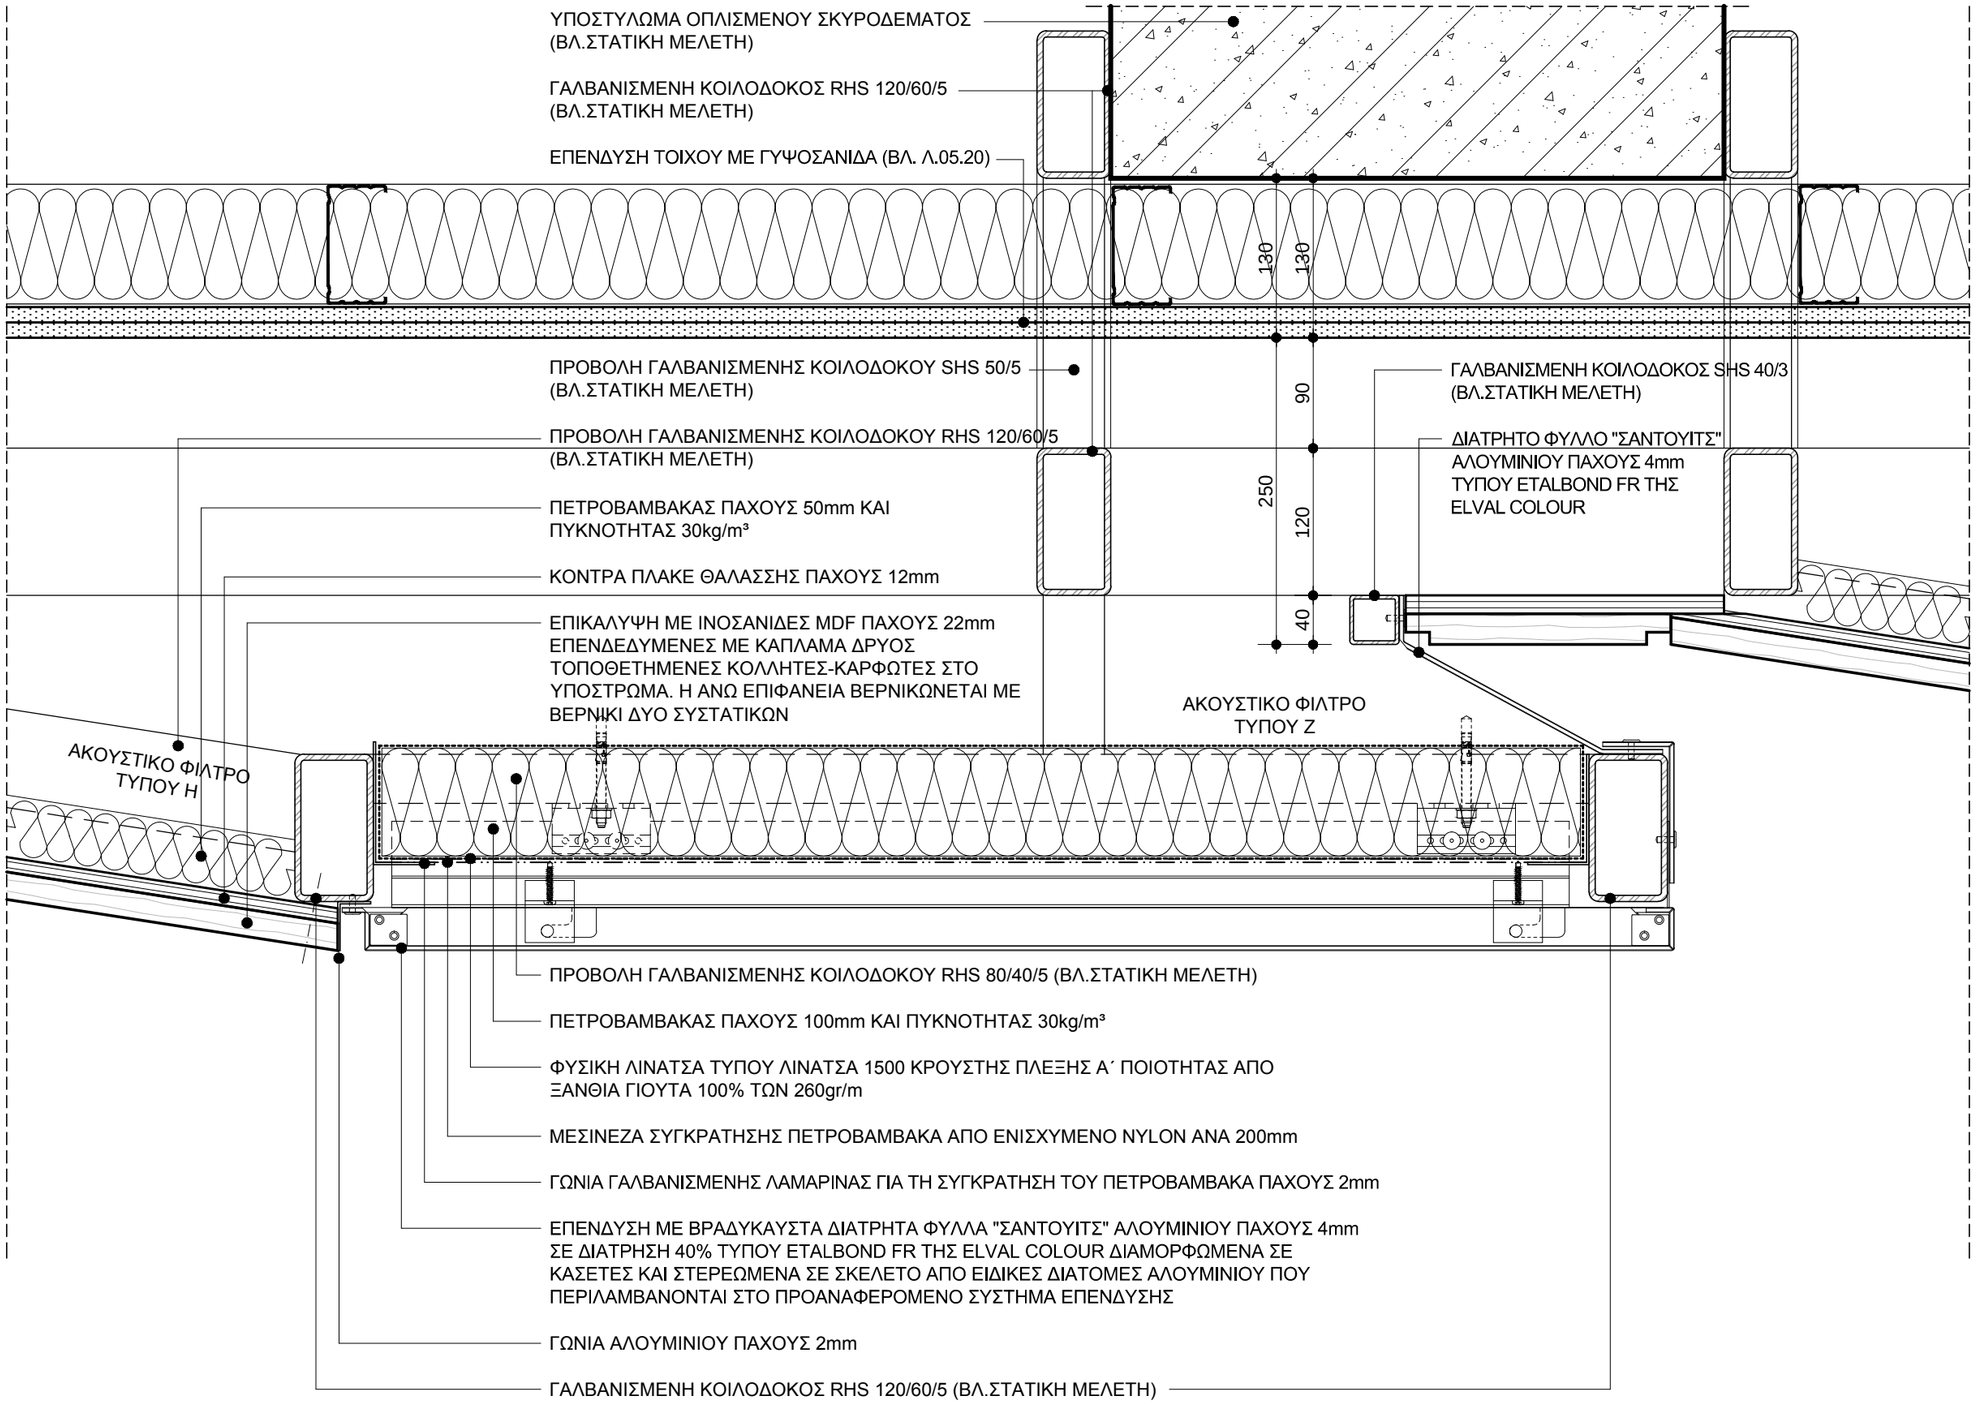

ΣΗΜΕΙΩΣΕΙΣ :

- ΤΑ ΕΙΔΙΚΑ ΧΑΡΑΚΤΗΡΙΣΤΙΚΑ ΤΩΝ ΕΠΕΝΔΥΣΕΩΝ ΤΩΝ ΕΣΩΤΕΡΙΚΩΝ ΤΟΙΧΟΠΟΙΙΩΝ ΚΑΙ ΟΡΟΦΩΝ ΔΙΔΟΝΤΑΙ ΣΤΗ ΣΧΕΤΙΚΗ "ΤΕΧΝΙΚΗ ΠΕΡΙΓΡΑΦΗ"
- ΟΙ ΔΙΑΣΤΑΣΕΙΣ ΔΙΔΟΝΤΑΙ ΣΕ ΧΙΛΙΟΣΤΑ (mm)

ΕΛΛΗΝΙΚΗ ΔΗΜΟΚΡΑΤΙΑ

ΙΟΝΙΟ ΠΑΝΕΠΙΣΤΗΜΙΟ

ΔΙΕΥΘΥΝΣΗ
ΤΕΧΝΙΚΩΝ ΥΠΗΡΕΣΙΩΝ

ΚΤΙΡΙΟ ΤΜΗΜΑΤΟΣ ΜΟΥΣΙΚΩΝ ΣΠΟΥΔΩΝ ΣΤΟ ΟΙΚΟΠΕΔΟ Ε.Α.Σ.Κ.

ΑΡΧΙΤΕΚΤΟΝΙΚΗ
ΜΕΛΕΤΗ ΕΦΑΡΜΟΓΗΣ

9η ΠΑΡΟΔΟΣ Δ.ΘΕΟΤΟΚΗ
ΠΕΡΙΟΧΗ ΠΑΛΛΑΔΑ -
Ο.Τ. 379, ΚΕΡΚΥΡΑ

ΑΡΧΙΤΕΚΤΟΝΙΚΗ ΜΕΛΕΤΗ :
Δ.ΒΑΣΙΛΟΠΟΥΛΟΣ

ΣΥΝΕΡΓΑΤΕΣ ΑΡΧΙΤΕΚΤΟΝΕΣ :
Σ.ΚΟΛΟΒΟΥ, Ε.ΝΤΟΥΡΜΑ,
Χ.ΣΟΥΛΙΩΤΗ, Φ.ΓΕΡΟΝΤΑΚΗΣ

ΣΤΑΤΙΚΗ ΜΕΛΕΤΗ:
ΑΡΤΕΜΙΣ
ΣΥΜΒΟΥΛΟΙ ΜΗΧΑΝΙΚΟΙ ΕΠΕ

ΜΕΛΕΤΗ Η/Μ ΕΓΚΑΤΑΣΤΑΣΕΩΝ :
Κ.ΓΕΩΡΓΑΚΟΠΟΥΛΟΣ-
ΣΠ.ΤΣΑΝΤΕΣ & ΣΙΑ Ε.Ε.

ΘΕΜΑ:

ΞΥΛΙΝΕΣ ΚΑΤΑΣΚΕΥΕΣ

ΗΧΟΑΠΟΡΡΟΦΗΤΙΚΕΣ ΕΠΕΝΔΥΣΕΙΣ ΠΛΕΥΡΙΚΟΥ ΤΟΙΧΟΥ ΑΙΘΟΥΣΑΣ ΕΚΔΗΛΩΣΕΩΝ & ΔΟΚΙΜΩΝ ΜΕΓΑΛΩΝ ΣΥΝΟΛΩΝ

(ΟΡΙΖΟΝΤΙΑ ΤΟΜΗ - ΑΝΩΤΕΡΟ ΤΜΗΜΑ)

ΚΛΙΜΑΚΑ: **1:5**

ΗΜΕΡΟΜΗΝΙΑ:
ΣΕΠΤΕΜΒΡΙΟΣ 2019

ΑΡΙΘΜΟΣ ΣΧΕΔΙΟΥ:

Λ.13.13

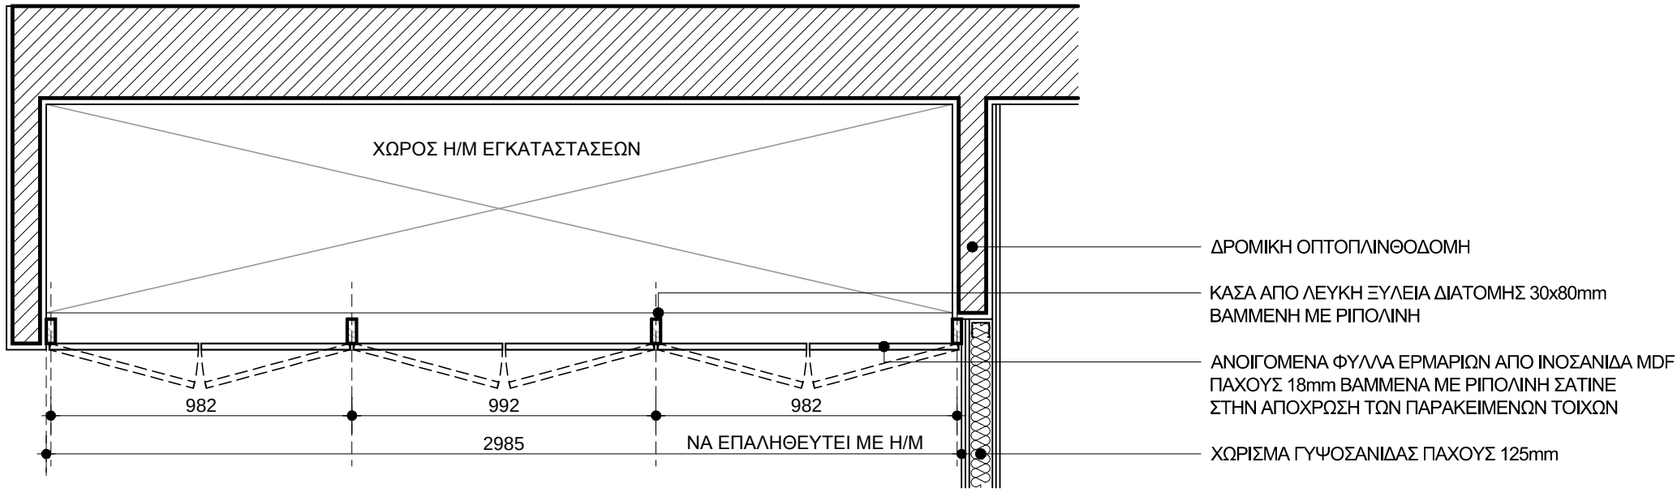

ΚΑΤΟΨΗ

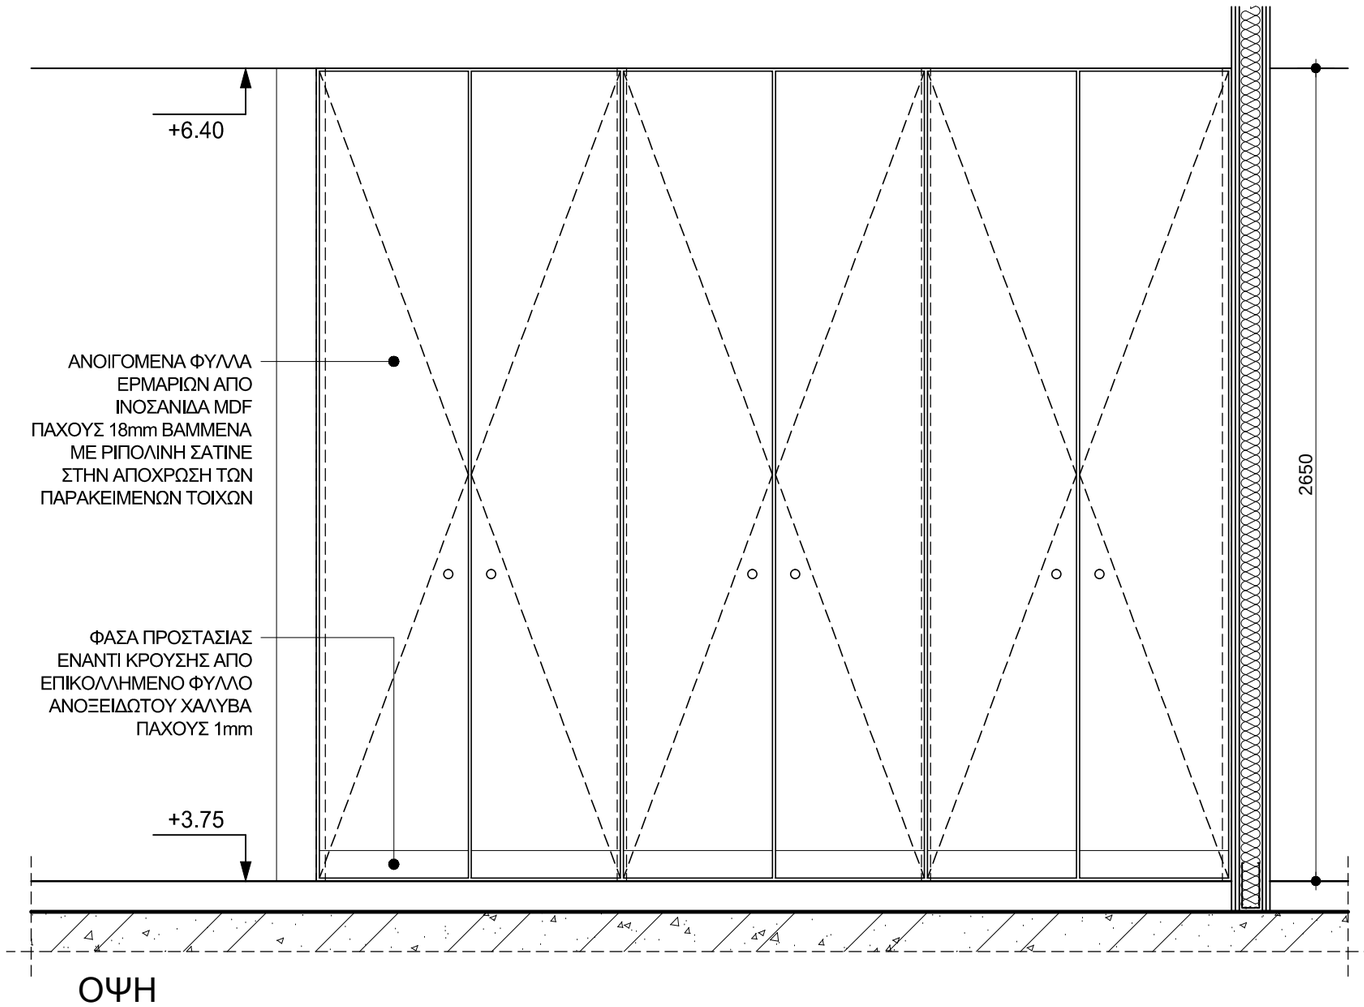

ΟΨΗ

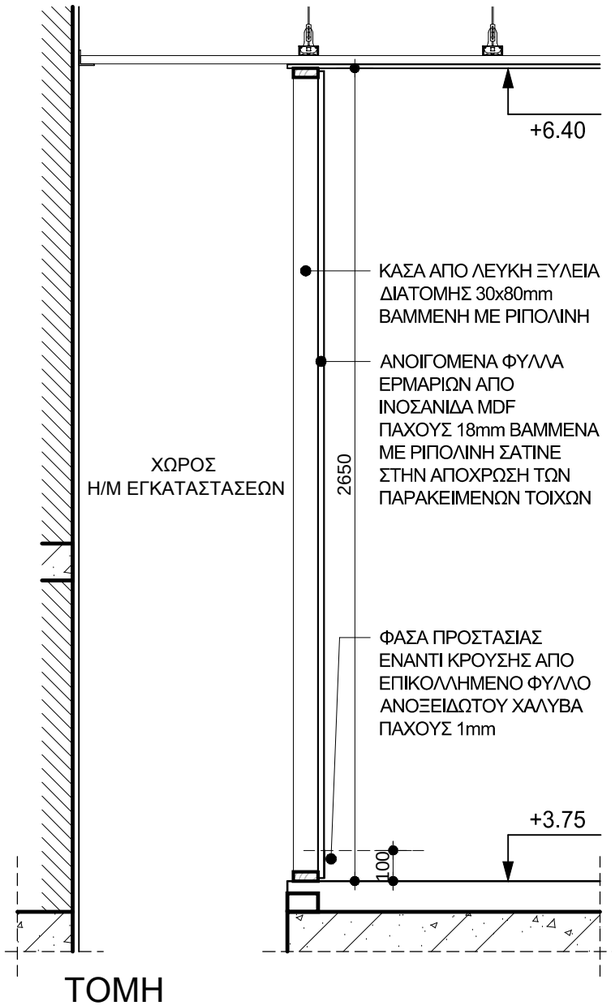

ΤΟΜΗ

ΣΗΜΕΙΩΣΕΙΣ :

- ΤΑ ΕΙΔΙΚΑ ΧΑΡΑΚΤΗΡΙΣΤΙΚΑ ΤΩΝ ΞΥΛΟΥΡΓΙΚΩΝ ΔΙΔΟΝΤΑΙ ΣΤΗ ΣΧΕΤΙΚΗ "ΤΕΧΝΙΚΗ ΠΕΡΙΓΡΑΦΗ"
- ΟΙ ΔΙΑΣΤΑΣΕΙΣ ΔΙΔΟΝΤΑΙ ΣΕ ΧΙΛΙΟΣΤΑ (mm)

ΕΛΛΗΝΙΚΗ ΔΗΜΟΚΡΑΤΙΑ

ΙΟΝΙΟ ΠΑΝΕΠΙΣΤΗΜΙΟ

ΔΙΕΥΘΥΝΣΗ
ΤΕΧΝΙΚΩΝ ΥΠΗΡΕΣΙΩΝ

ΚΤΙΡΙΟ ΤΜΗΜΑΤΟΣ ΜΟΥΣΙΚΩΝ ΣΠΟΥΔΩΝ ΣΤΟ ΟΙΚΟΠΕΔΟ Ε.Α.Σ.Κ.

ΑΡΧΙΤΕΚΤΟΝΙΚΗ ΜΕΛΕΤΗ ΕΦΑΡΜΟΓΗΣ

9η ΠΑΡΟΔΟΣ Δ.ΘΕΟΤΟΚΗ
ΠΕΡΙΟΧΗ ΠΑΛΛΑΔΑ -
Ο.Τ. 379, ΚΕΡΚΥΡΑ

ΑΡΧΙΤΕΚΤΟΝΙΚΗ ΜΕΛΕΤΗ :
Δ.ΒΑΣΙΛΟΠΟΥΛΟΣ

ΣΥΝΕΡΓΑΤΕΣ ΑΡΧΙΤΕΚΤΟΝΕΣ :
Σ.ΚΟΛΟΒΟΥ, Ε.ΝΤΟΥΡΜΑ,
Χ.ΣΟΥΛΙΩΤΗ, Φ.ΓΕΡΟΝΤΑΚΗΣ

ΣΤΑΤΙΚΗ ΜΕΛΕΤΗ:
ΑΡΤΕΜΙΣ
ΣΥΜΒΟΥΛΟΙ ΜΗΧΑΝΙΚΟΙ ΕΠΕ

ΜΕΛΕΤΗ Η/Μ ΕΓΚΑΤΑΣΤΑΣΕΩΝ :
Κ.ΓΕΩΡΓΑΚΟΠΟΥΛΟΣ-
ΣΠ.ΤΣΑΝΤΕΣ & ΣΙΑ Ε.Ε.

ΘΕΜΑ:

ΞΥΛΙΝΕΣ ΚΑΤΑΣΚΕΥΕΣ

ΕΡΜΑΡΙΑ ΗΛΕΚΤΡΙΚΩΝ ΠΙΝΑΚΩΝ ΚΑΙ Η/Μ ΦΡΕΑΤΙΩΝ ΣΕ ΧΩΡΟΥΣ ΚΥΚΛΟΦΟΡΙΑΣ

ΚΛΙΜΑΚΑ: **1:20**

ΗΜΕΡΟΜΗΝΙΑ:
ΣΕΠΤΕΜΒΡΙΟΣ 2019

ΑΡΙΘΜΟΣ ΣΧΕΔΙΟΥ:

Λ.13.14