
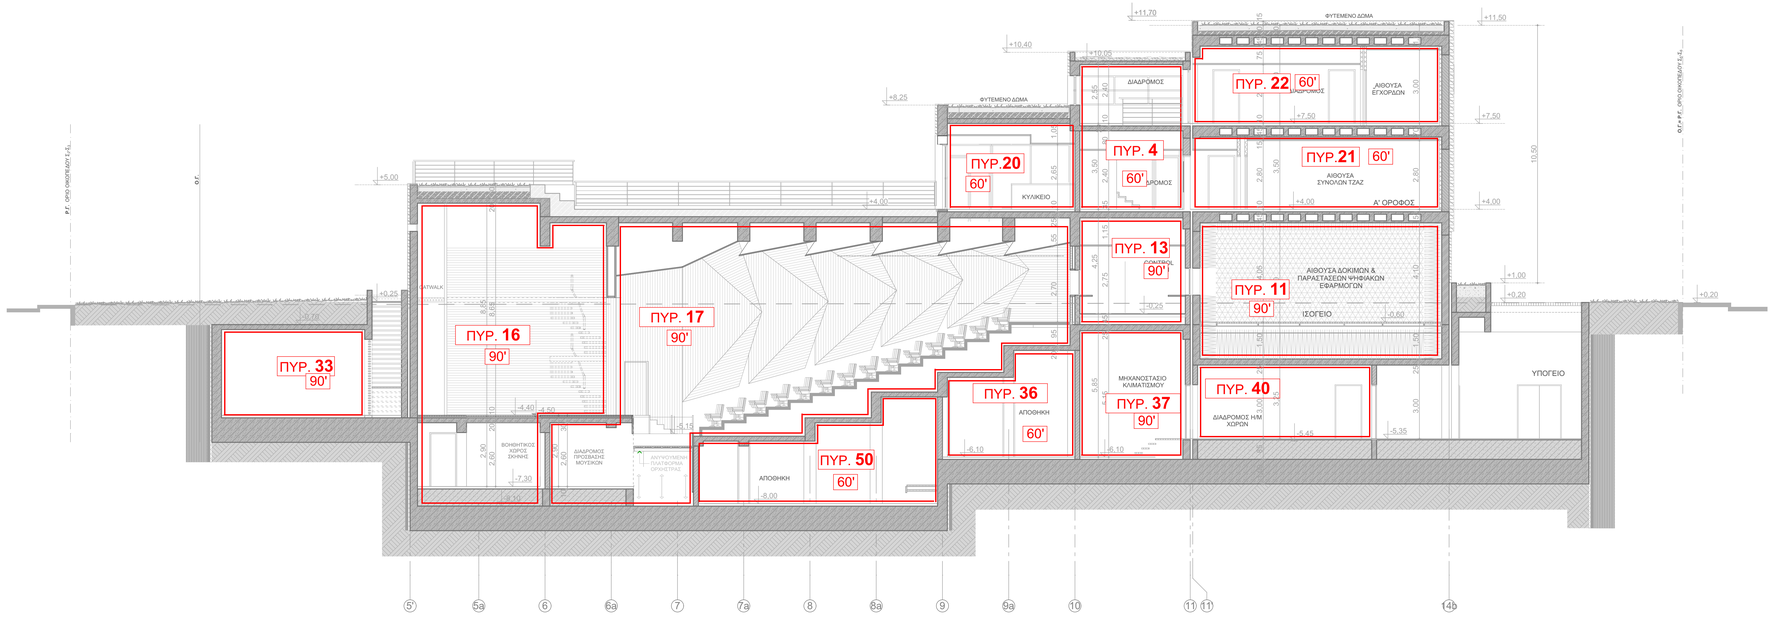


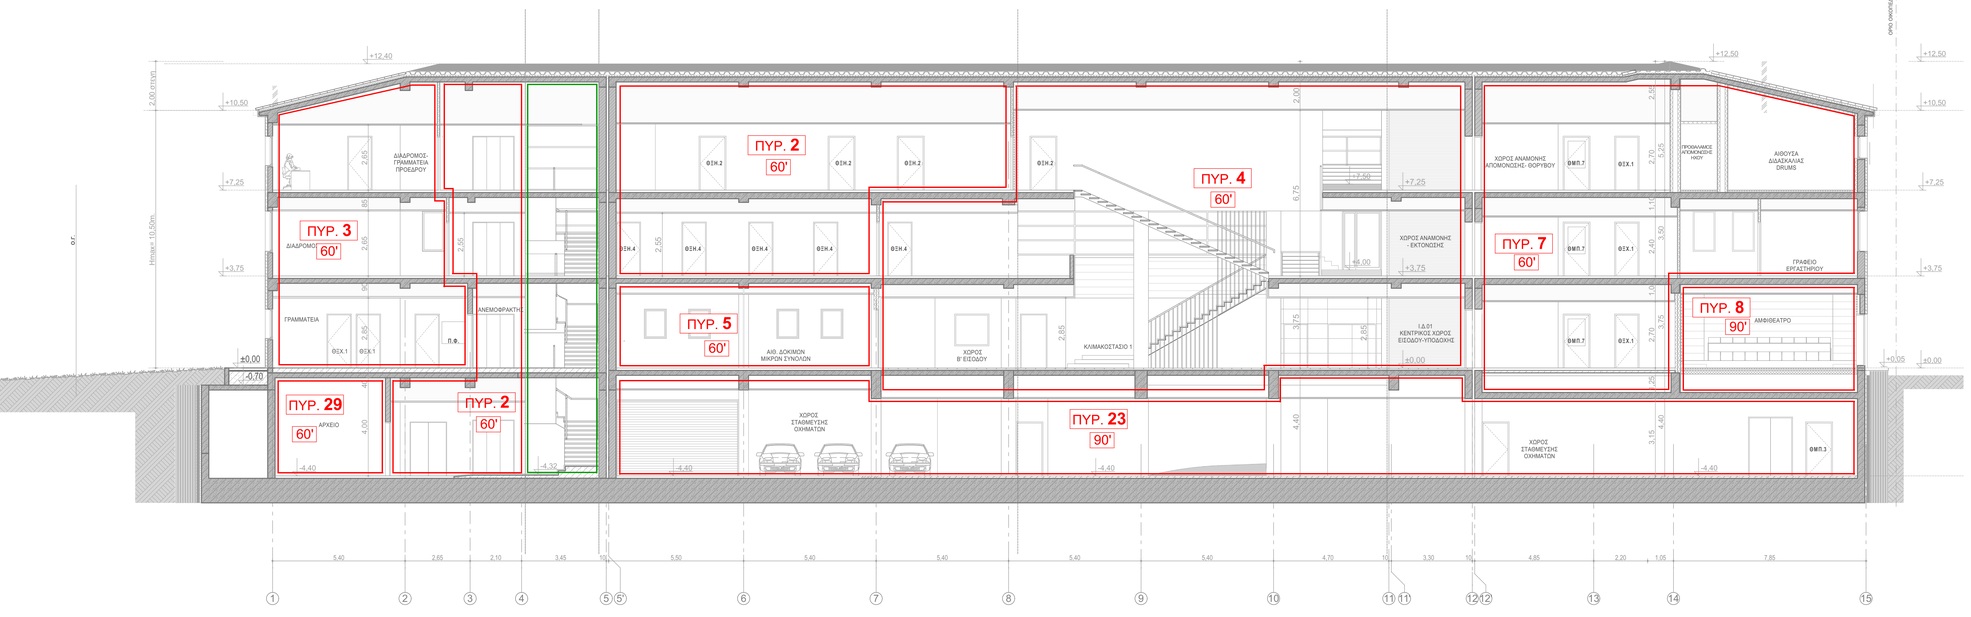

ΥΠΟΜΝΗΜΑ - ΣΥΜΒΟΛΙΣΜΟΙ - ΣΗΜΕΙΩΣΕΙΣ

ΥΠΟΜΝΗΜΑ

1. ΔΕΙΚΤΕΣ ΠΥΡΑΝΤΙΣΤΑΣΗΣ ΟΙΚΟΔΟΜΙΚΩΝ & ΣΤΑΤΙΚΩΝ ΣΤΟΙΧΕΙΩΝ ΟΠΤΟΠΛΙΝΘΟΔΟΜΕΣ ΠΑΧΟΥΣ 20 ΕΚ.Τ 90' ΥΠΕΡΓΕΙΕΣ - Τ 90' ΥΠΟΓΕΙΕΣ
   ΤΟΙΧΕΙΑ - ΥΠΟΣΤΥΛΩΜΑΤΑ Τ 90'
   ΔΟΚΟΙ - ΠΛΑΚΕΣ Τ 90'

2. ΤΑ ΑΝΑΦΕΡΟΜΕΝΑ ΠΛΑΤΗ ΤΩΝ ΕΞΟΔΩΝ ΔΙΑΦΥΓΗΣ ΑΦΟΡΟΥΝ ΔΙΑΣΤΑΣΕΙΣ ΘΥΡΟΦΥΛΛΩΝ ΚΑΙ ΟΧΙ ΑΝΟΙΓΜΑ ΚΤΙΣΤΗ.

ΣΥΜΒΟΛΙΣΜΟΙ

- ΘΥΡΑ ΠΥΡΑΝΤΙΣΤΑΣΗΣ
- ΣΗΜΑΝΣΗ ΟΔΕΥΣΗΣ ΔΙΑΦΥΓΗΣ ΜΕ ΒΕΛΟΣ ΣΤΗΝ ΚΑΤΕΥΘΥΝΣΗ ΕΞΟΔΟΥ
- ΟΔΕΥΣΗ ΔΙΑΦΥΓΗΣ
- ΤΕΛΙΚΗ ΕΞΟΔΟΣ
- ΤΟΙΧΟΣ ΠΥΡΑΝΤΙΣΤΑΣΗΣ

ΕΛΛΗΝΙΚΗ ΔΗΜΟΚΡΑΤΙΑ
ΙΟΝΙΟ ΠΑΝΕΠΙΣΤΗΜΙΟ
ΔΙΕΥΘΥΝΣΗ ΤΕΧΝΙΚΩΝ ΥΠΗΡΕΣΙΩΝ

ΕΡΓΟ : **ΚΤΙΡΙΟ ΤΜΗΜΑΤΟΣ ΜΟΥΣΙΚΩΝ ΣΠΟΥΔΩΝ ΣΤΟ ΟΙΚΟΠΕΔΟ Ε.Α.Σ.Κ.**

ΘΕΣΗ ΕΡΓΟΥ : 9η ΠΑΡΟΔΟΣ Δ. ΘΕΟΤΟΚΗ , ΠΕΡΙΟΧΗ ΠΑΛΑΙΑΔΑ - Ο.Τ. 379 , ΚΕΡΚΥΡΑ

ΣΤΑΔΙΟ ΜΕΛΕΤΗΣ : **ΜΕΛΕΤΗ ΠΑΘΗΤΙΚΗΣ ΠΥΡΟΠΡΟΣΤΑΣΙΑΣ** : ΠΥΡ

ΘΕΜΑ ΣΧΕΔΙΟΥ : **ΤΟΜΕΣ** **Π-06**

ΚΛΙΜΑΚΑ : 1: 100

ΑΡΧΙΤΕΚΤΟΝΙΚΗ ΜΕΛΕΤΗ	ΣΤΑΤΙΚΗ ΜΕΛΕΤΗ	ΜΕΛΕΤΗ Η/Μ ΕΓΚΑΤΑΣΤΑΣΕΩΝ	ΗΜΕΡΟΜΗΝΙΑ
Δ. ΒΑΣΙΛΟΠΟΥΛΟΣ & ΣΥΝΕΡΓΑΤΕΣ Ε.Ε. ΣΥΝΕΡΓΑΤΕΣ ΑΡΧΙΤΕΚΤΟΝΕΣ : Σ.ΚΟΛΟΒΟΥ, Ε. ΝΤΟΥΡΜΑ, Χ. ΣΟΥΛΙΩΤΗ, Φ. ΓΕΡΟΝΤΑΚΗΣ.	ΑΡΤΕΜΙΣ ΣΥΜΒΟΥΛΟΙ ΜΗΧΑΝΙΚΟΙ Ε.Π.Ε.	Η-Μ ΣΧΕΔΙΑΣΜΟΣ Κ. ΓΕΩΡΓΑΚΟΠΟΥΛΟΣ- Σ. ΤΣΑΝΤΕΣ & ΣΙΑ Ε.Ε.	ΣΕΠΤΕΜΒΡΙΟΣ 2019
ΣΥΜΒΟΥΛΟΣ ΑΚΟΥΣΤΙΚΗΣ ΜΕΛΕΤΗΣ: Ι. ΜΑΡΙΝΟΣ	ΓΕΩΤΕΧΝΙΚΗ ΜΕΛΕΤΗ: Ν. ΔΕΡΕΚΑΣ		

ΣΦΡΑΓΙΔΕΣ - ΥΠΟΓΡΑΦΕΣ

Δ. ΒΑΣΙΛΟΠΟΥΛΟΣ & ΣΥΝΕΡΓΑΤΕΣ Ε.Ε.
ΓΡΑΦΕΙΟ ΑΡΧΙΤΕΚΤΟΝΙΚΩΝ ΜΕΛΕΤΩΝ
ΝΕΟΧΩΡΙΟΥ 18 – ΑΘΗΝΑ - 113 63
ΤΗΛ. 210-6465060, ΤΗΛ. & FAX 210-6468224
ΑΦΜ: 099810556 – ΔΟΥ. ΙΓ' ΑΘΗΝΩΝ

DIONYSIOS VASILOPOULOS
Digitally signed by DIONYSIOS VASILOPOULOS
Date: 2021.12.09 16:55:22 +02'00'