

ΤΥΠΙΚΕΣ ΤΟΜΕΣ
ΚΛ. 1:100

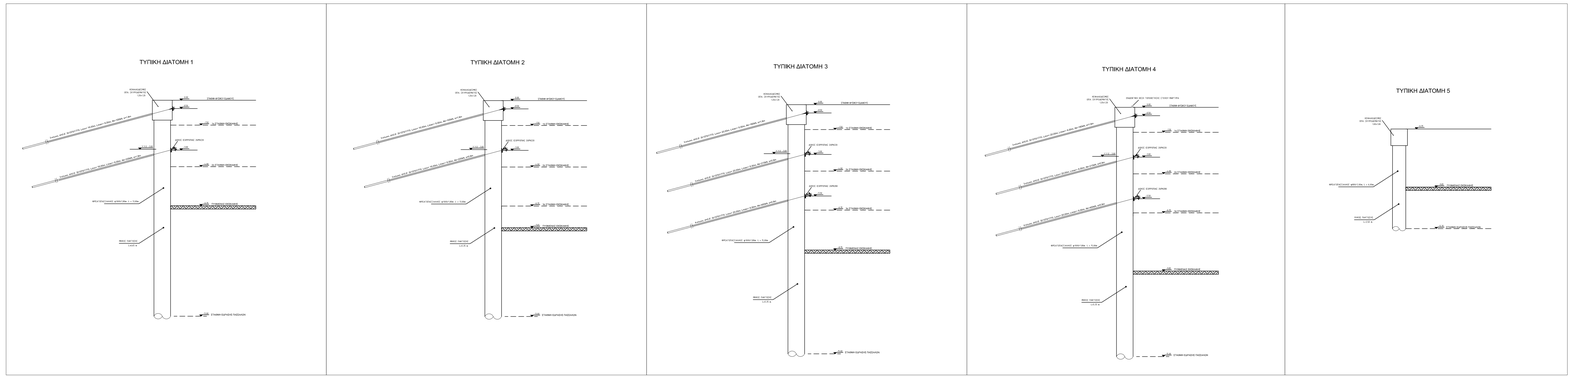


ΤΥΠΙΚΕΣ ΟΨΕΙΣ
ΚΛ. 1:100

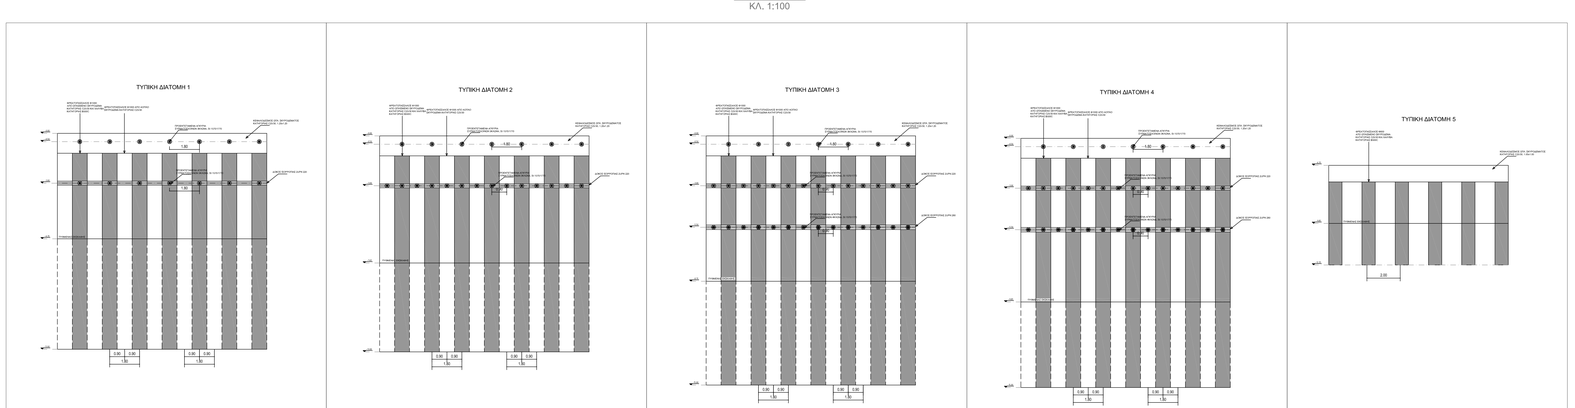


ΛΕΠΤΟΜΕΡΕΙΕΣ
ΚΛ. 1:25

ΛΕΠΤΟΜΕΡΕΙΕΣ ΟΠΛΙΣΗΣ

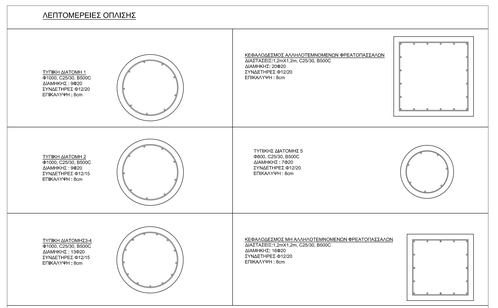


ΛΕΠΤΟΜΕΡΕΙΕΣ ΠΡΟΤΕΙΝΟΜΕΝΗΣ ΣΤΕΡΕΩΣΗΣ ΔΟΚΟΥ ΙΣΟΡΡΟΠΙΑΣ

ΤΟΜΗ

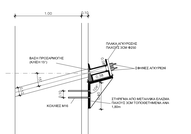

ΟΨΕΙΣ

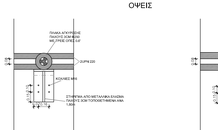

ΠΑΡΑΔΟΧΕΣ

1. ΥΛΙΚΑ

ΣΚΥΡΟΔΕΜΑ ΦΡΕΑΤΟΠΑΣΣΑΛΩΝ C25/30
ΧΑΛΥΒΑΣ ΟΠΛΙΣΜΟΥ B500c
ΤΥΠΟΣ ΑΓΚΥΡΩΝ ..... Προεντεταμένοι
ΠΟΙΟΤΗΤΑ ΧΑΛΥΒΑ ΣΥΡΜΑΤΟΣΧΟΙΝΩΝ ..... St 1570/1770
ΠΟΙΟΤΗΤΑ ΧΑΛΥΒΑ ΜΕΤΑΛΛΙΚΩΝ ΣΤΟΙΧΕΙΩΝ S275
ΠΑΧΟΣ ΣΥΓΚΟΛΛΗΣΗΣ 10mm

2. ΕΠΙΚΑΛΥΨΕΙΣ

ΠΑΧΟΣ ΕΠΙΚΑΛΥΨΗΣ ΟΠΛΙΣΜΟΥ ΦΡΕΑΤΟΠΑΣΣΑΛΩΝ..... 8cm
ΠΑΧΟΣ ΕΠΙΚΑΛΥΨΗΣ ΟΠΛΙΣΜΟΥ ΚΕΦΑΛΟΔΕΣΜΟΥ..... 8cm

3. ΣΤΟΙΧΕΙΑ ΕΔΑΦΟΥΣ


ΣΥΜΦΩΝΑ ΜΕ ΓΕΩΤΕΧΝΙΚΗ ΜΕΛΕΤΗ

4. ΦΟΡΤΙΑ

ΟΠΛΙΣΜΕΝΟ ΣΚΥΡΟΔΕΜΑ 25KN/m3
ΔΙΦΘΕΣΕΙΣ ΓΑΙΩΝ ..... 20÷ 22KN/m3
ΦΟΡΤΙΑ ΚΥΚΛΟΦΟΡΙΑΣ 20 KN/m2
ΜΗΧΑΝΗΜΑΤΑ ΚΑΤΑΣΚΕΥΗΣ 33 KN/m2

5. ΚΑΝΟΝΙΣΜΟΙ

ΣΚΥΡΟΔΕΜΑΤΟΣ: ΕΥΡΩΚΩΔΙΚΑΣ 2, DIN 1045
ΔΙΑΜΟΣΗ ΠΑΣΣΑΛΩΝ: DIN 4014
ΑΝΤΙΣΕΙΣΜΙΚΟΣ: ΕΥΡΩΚΩΔΙΚΑΣ 8
ΜΕΤΑΛΛΙΚΩΝ ΣΤΟΙΧΕΙΩΝ: ΕΥΡΩΚΩΔΙΚΑΣ 3
ΓΕΩΤΕΧΝΙΚΩΝ: ΕΥΡΩΚΩΔΙΚΑΣ 7
ΤΕΧΝΟΛΟΓΙΑΣ ΣΚΥΡΟΔΕΜΑΤΟΣ: ΚΤΣ 2016 (ΦΕΚ Β' 1561/02.06.2016)

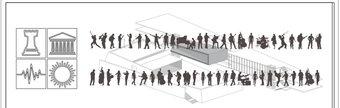

ΕΛΛΗΝΙΚΗ ΔΗΜΟΚΡΑΤΙΑ
ΙΟΝΙΟ ΠΑΝΕΠΙΣΤΗΜΙΟ
ΔΙΕΥΘΥΝΣΗ ΤΕΧΝΙΚΩΝ ΥΠΗΡΕΣΙΩΝ

ΕΡΓΟ : **ΚΤΙΡΙΟ ΤΜΗΜΑΤΟΣ ΜΟΥΣΙΚΩΝ ΣΠΟΥΔΩΝ ΣΤΟ ΟΙΚΟΠΕΔΟ Ε.Α.Σ.Κ.**

ΘΕΣΗ ΕΡΓΟΥ : 9η ΠΑΡΟΔΟΣ Δ. ΘΕΟΤΟΚΗ, ΠΕΡΙΟΧΗ ΠΑΛΛΑΔΑ - Ο.Τ. 379, ΚΕΡΚΥΡΑ

ΣΤΑΔΙΟ ΜΕΛΕΤΗΣ : **ΟΡΙΣΤΙΚΗ - ΜΕΛΕΤΗ ΕΦΑΡΜΟΓΗΣ ΑΝΤΙΣΤΗΡΙΞΗΣ**

ΤΥΠΙΚΕΣ ΔΙΑΤΟΜΕΣ -ΟΨΕΙΣ ΛΕΠΤΟΜΕΡΕΙΕΣ — **ΓΤ2**

ΚΛΙΜΑΚΑ 1:100/25

ΑΡΧΙΤΕΚΤΟΝΙΚΗ ΜΕΛΕΤΗ	ΣΤΑΤΙΚΗ ΜΕΛΕΤΗ	ΜΕΛΕΤΗ Η/Μ ΕΓΚΑΤΑΣΤΑΣΕΩΝ	ΗΜΕΡΟΜΗΝΙΑ
Δ. ΒΑΣΙΛΟΠΟΥΛΟΣ & ΣΥΝΕΡΓΑΤΕΣ Ε.Ε. ΣΥΝΕΡΓΑΤΕΣ ΑΡΧΙΤΕΚΤΟΝΕΣ : Σ. ΚΟΛΟΒΟΥ	ΑΡΤΕΜΙΣ ΣΥΜΒΟΥΛΟΙ ΜΗΧΑΝΙΚΟΙ Ε.Π.Ε.	Η/Μ ΣΧΕΔΙΑΣΜΟΣ Κ. ΓΕΩΡΓΑΚΟΠΟΥΛΟΣ- Σ. ΠΑΝΤΕΣ & ΣΙΑ Ε.Ε.	ΟΚΤΩΒΡΙΟΣ 2018
ΣΥΜΒΟΥΛΟΣ ΑΝΩΤΕΡΟΥ ΜΕΛΕΤΗΤΗΣ: Ι. ΜΑΥΡΑΚΟΣ	ΓΕΩΤΕΧΝΙΚΗ ΜΕΛΕΤΗ: Ν. ΔΕΠΠΑΣ		

ΣΦΡΑΓΙΔΕΣ ΥΠΟΓΡΑΦΕΣ