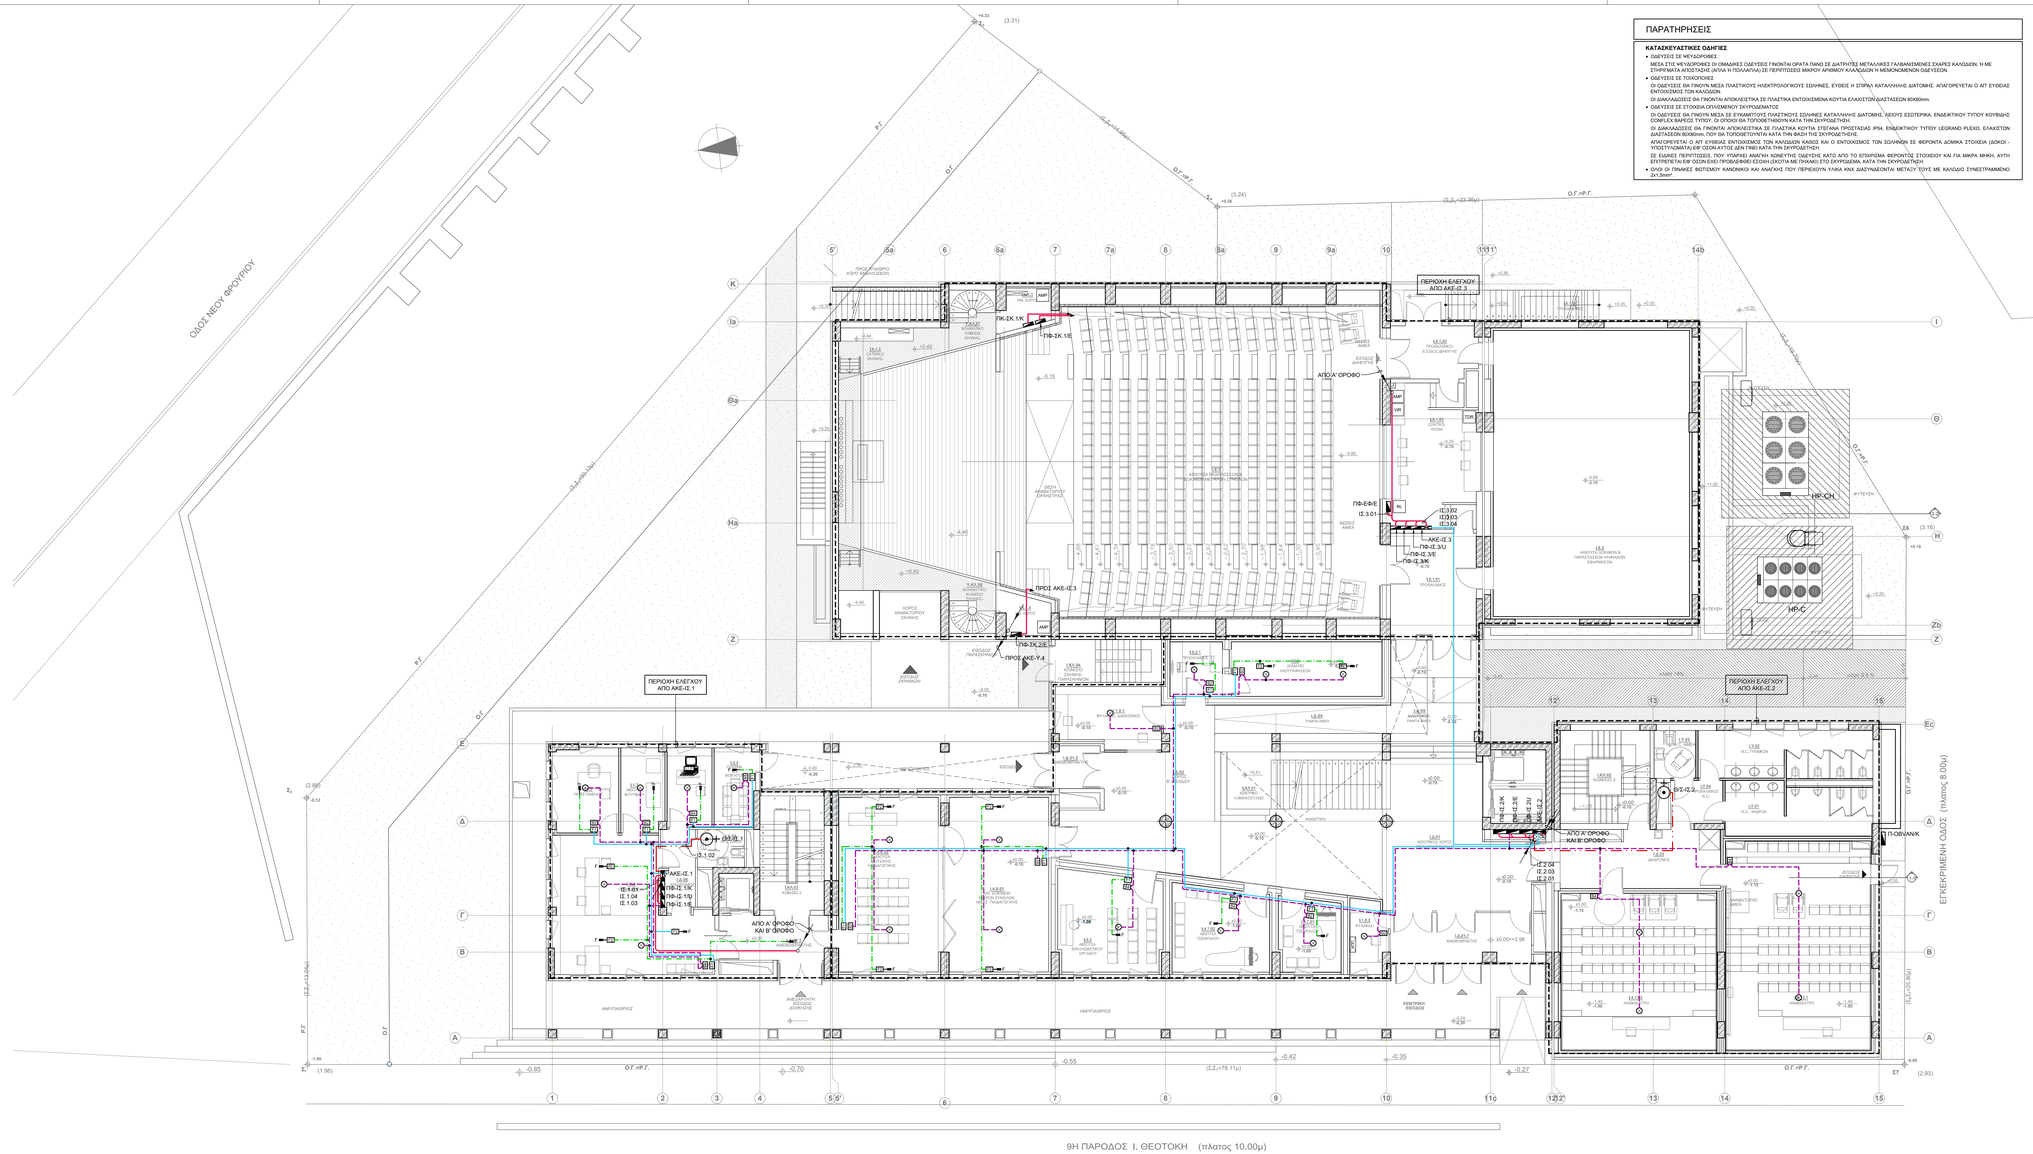

ΟΔΟΣ ΝΕΟΥ ΦΡΟΥΡΙΟΥ
9Η ΠΑΡΟΔΟΣ Ι. ΘΕΟΤΟΚΗ (πλατος 10.00μ)
ΕΓΚΕΚΡΙΜΕΝΗ ΟΔΟΣ (πλατος 8.00μ)
ΠΕΡΙΟΧΗ ΕΛΕΓΧΟΥ ΑΠΟ ΑΚΕ-ΙΣ.1
ΠΕΡΙΟΧΗ ΕΛΕΓΧΟΥ ΑΠΟ ΑΚΕ-ΙΣ.2
ΠΕΡΙΟΧΗ ΕΛΕΓΧΟΥ ΑΠΟ ΑΚΕ-ΙΣ.3
ΠΚ-ΣΚ.1Κ
ΠΦ-ΣΚ.1Ε
ΠΡΟΣ ΑΚΕ-ΙΣ.3
ΠΦ-ΣΚ.2Ε
ΠΡΟΣ ΑΚΕ-Υ.4
ΑΠΟ Α' ΟΡΟΦΟ
ΑΠΟ Α' ΟΡΟΦΟ ΚΑΙ Β' ΟΡΟΦΟ
ΠΦ-ΕΦ/Ε
ΑΚΕ-ΙΣ.3
ΠΦ-ΙΣ.3Υ
ΠΦ-ΙΣ.3Ε
ΠΦ-ΣΚ.3Κ
ΑΚΕ-ΙΣ.1
ΠΦ-ΙΣ.1.Κ
ΠΦ-ΙΣ.1.Υ
ΠΦ-ΙΣ.1.Ε
ΑΚΕ-ΙΣ.2
ΠΦ-ΙΣ.2.Κ
ΠΦ-ΙΣ.2.Υ
ΠΦ-ΙΣ.2.Ε
ΗΡ-CH
ΗΡ-C
Π-ΘΕΑΝΙΚ
ΗΛΙΟΣΤΑΣΙΟ ΦΡΟΥΡΙΟΥ
ΗΛΙΟΣΤΑΣΙΟ ΦΡΟΥΡΙΟΥ
ΚΕΝΤΡΙΚΟ ΕΙΣΟΔΕΙΟ
ΕΙΣΟΔΟΣ ΕΡΓΑΖΟΜΕΝΩΝ
ΕΙΣΟΔΟΣ ΠΑΡΑΣΚΗΝΙΩΝ
ΕΙΣΟΔΟΣ ΑΜΦΙΘΕΑΤΡΟΥ
ΕΙΣΟΔΟΣ ΑΜΕΑ
ΕΙΣΟΔΟΣ ΑΜΦΙΘΕΑΤΡΟΥ ΑΠΟ ΧΩΡΟ ΑΝΑΜΟΝΗΣ
ΕΙΣΟΔΟΣ ΑΜΕΑ ΑΠΟ ΧΩΡΟ ΑΝΑΜΟΝΗΣ