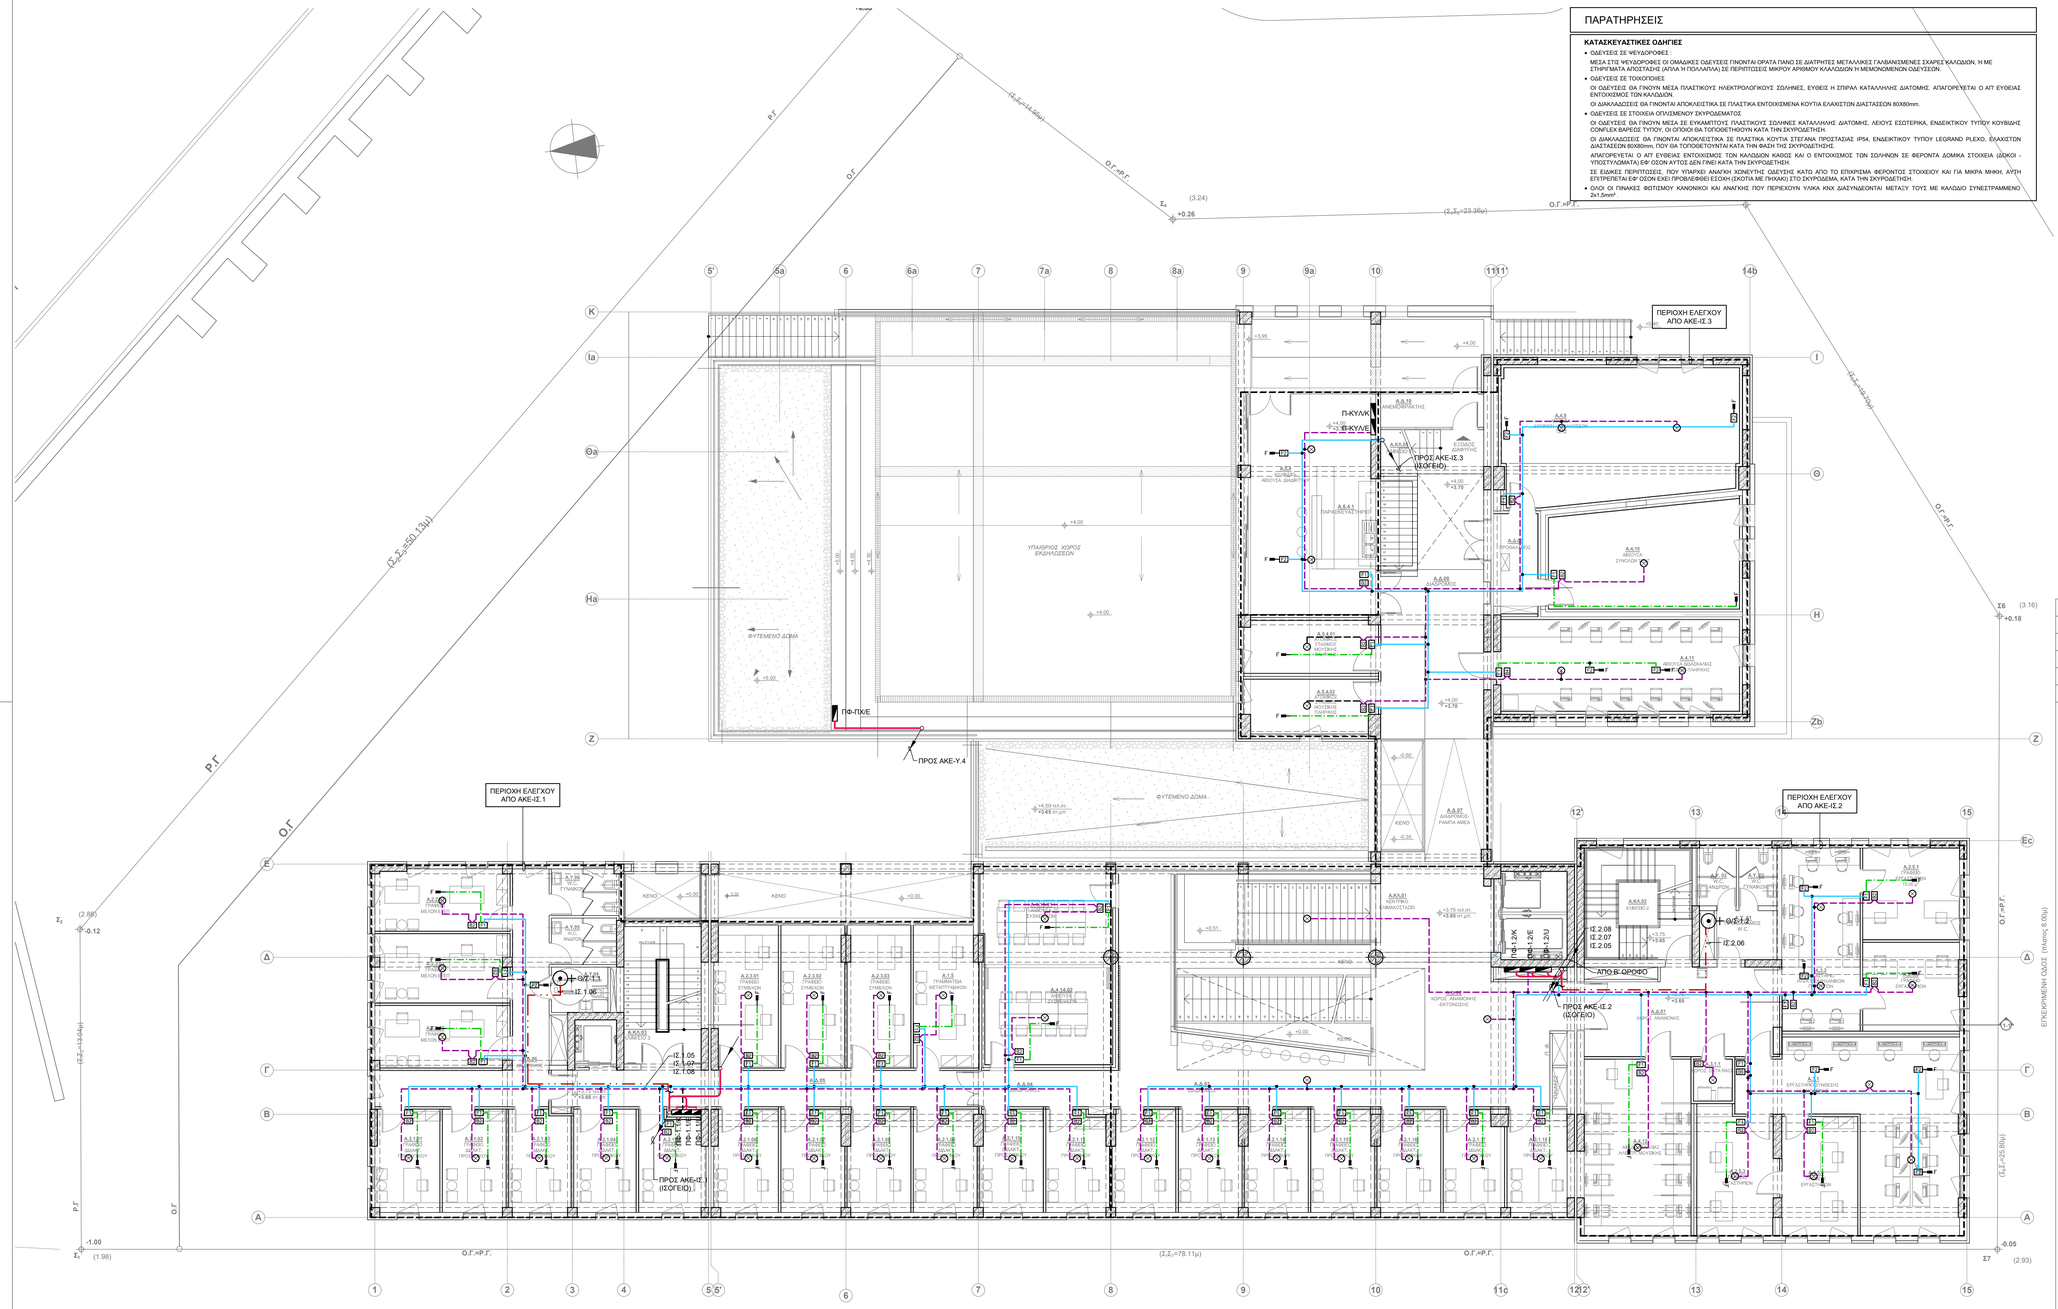

ΠΑΡΑΤΗΡΗΣΕΙΣ

ΚΑΤΑΣΚΕΥΑΣΤΙΚΕΣ ΟΔΗΓΙΕΣ

- ΟΔΕΥΣΕΙΣ ΣΕ ΨΕΥΔΟΡΟΦΕΣ :

  ΜΕΣΑ ΣΤΙΣ ΨΕΥΔΟΡΟΦΕΣ ΟΙ ΟΜΑΔΙΚΕΣ ΟΔΕΥΣΕΙΣ ΓΙΝΟΝΤΑΙ ΟΡΑΤΑ ΠΑΝΩ ΣΕ ΔΙΑΤΡΗΤΕΣ ΜΕΤΑΛΛΙΚΕΣ ΓΑΛΒΑΝΣΜΕΝΕΣ ΣΧΑΡΕΣ ΚΑΛΩΔΙΩΝ, Ή ΜΕ ΣΤΗΡΙΓΜΑΤΑ ΑΠΟΣΤΑΣΗΣ (ΑΠΛΑ Ή ΠΟΛΛΑΠΛΑ) ΣΕ ΠΕΡΙΠΤΩΣΕΙΣ ΜΙΚΡΟΥ ΑΡΙΘΜΟΥ ΚΑΛΩΔΙΩΝ Ή ΜΕΜΟΝΩΜΕΝΩΝ ΟΔΕΥΣΕΩΝ.

- ΟΔΕΥΣΕΙΣ ΣΕ ΤΟΙΧΟΠΟΙΕΣ

  ΟΙ ΟΔΕΥΣΕΙΣ ΘΑ ΓΙΝΟΥΝ ΜΕΣΑ ΠΛΑΣΤΙΚΟΥΣ ΗΛΕΚΤΡΟΛΟΓΙΚΟΥΣ ΣΩΛΗΝΕΣ, ΕΥΘΕΙΣ Η ΣΠΙΡΑΛ ΚΑΤΑΛΛΗΛΗΣ ΔΙΑΤΟΜΗΣ. ΑΠΑΓΟΡΕΥΕΤΑΙ Ο ΑΓΥ ΕΥΘΕΙΑΣ ΕΝΤΟΧΟΣΜΟΣ ΤΩΝ ΚΑΛΩΔΙΩΝ.

  ΟΙ ΔΙΑΚΛΑΔΩΣΕΙΣ ΘΑ ΓΙΝΟΝΤΑΙ ΑΠΟΚΛΕΙΣΤΙΚΑ ΣΕ ΠΛΑΣΤΙΚΑ ΕΝΤΟΧΟΣΜΕΝΑ ΚΟΥΤΙΑ ΕΛΑΧΙΣΤΩΝ ΔΙΑΣΤΑΣΕΩΝ 80Χ80mm.

- ΟΔΕΥΣΕΙΣ ΣΕ ΣΤΟΧΕΙΑ ΟΓΥΑΣΜΕΝΟΥ ΣΚΥΡΟΔΕΜΑΤΟΣ

  ΟΙ ΟΔΕΥΣΕΙΣ ΘΑ ΓΙΝΟΥΝ ΜΕΣΑ ΣΕ ΕΥΚΑΜΠΤΟΥΣ ΠΛΑΣΤΙΚΟΥΣ ΣΩΛΗΝΕΣ ΚΑΤΑΛΛΗΛΗΣ ΔΙΑΤΟΜΗΣ, ΛΕΙΟΥΣ ΕΣΩΤΕΡΙΚΑ, ΕΝΔΕΙΚΤΙΚΟΥ ΤΥΠΟΥ ΚΟΥΒΙΔΗΣ CONFLEX ΒΑΡΕΩΣ ΤΥΠΟΥ, ΟΙ ΟΠΟΙΟΙ ΘΑ ΤΟΠΟΘΕΤΗΘΟΥΝ ΚΑΤΑ ΤΗΝ ΣΚΥΡΟΔΕΤΗΣΗ.

  ΟΙ ΔΙΑΚΛΑΔΩΣΕΙΣ ΘΑ ΓΙΝΟΝΤΑΙ ΑΠΟΚΛΕΙΣΤΙΚΑ ΣΕ ΠΛΑΣΤΙΚΑ ΚΟΥΤΙΑ ΣΤΕΓΑΝΑ ΠΡΟΣΤΑΣΙΑΣ IP54, ΕΝΔΕΙΚΤΙΚΟΥ ΤΥΠΟΥ LEGRAND PLEXO, ΕΛΑΧΙΣΤΩΝ ΔΙΑΣΤΑΣΕΩΝ 80Χ80mm, ΠΟΥ ΘΑ ΤΟΠΟΘΕΤΟΥΝΤΑΙ ΚΑΤΑ ΤΗΝ ΦΑΣΗ ΤΗΣ ΣΚΥΡΟΔΕΤΗΣΗΣ.

  ΑΠΑΓΟΡΕΥΕΤΑΙ Ο ΑΓΥ ΕΥΘΕΙΑΣ ΕΝΤΟΧΟΣΜΟΣ ΤΩΝ ΚΑΛΩΔΙΩΝ ΚΑΘΩΣ ΚΑΙ Ο ΕΝΤΟΧΟΣΜΟΣ ΤΩΝ ΣΩΛΗΝΩΝ ΣΕ ΦΕΡΟΝΤΑ ΔΟΜΙΚΑ ΣΤΟΧΕΙΑ (ΔΟΚΟΙ - ΥΠΟΣΤΥΛΩΜΑΤΑ) ΕΦ' ΟΣΟΝ ΑΥΤΟΣ ΔΕΝ ΓΙΝΕΙ ΚΑΤΑ ΤΗΝ ΣΚΥΡΟΔΕΤΗΣΗ.

  ΣΕ ΕΙΔΙΚΕΣ ΠΕΡΙΠΤΩΣΕΙΣ, ΠΟΥ ΥΠΑΡΧΕΙ ΑΝΑΓΚΗ ΧΩΝΕΥΤΗΣ ΟΔΕΥΣΗΣ ΚΑΤΩ ΑΠΟ ΤΟ ΕΠΙΧΡΙΣΜΑ ΦΕΡΟΝΤΟΣ ΣΤΟΧΕΙΟΥ ΚΑΙ ΓΙΑ ΜΙΚΡΑ ΜΗΚΗ, ΑΥΤΗ ΕΠΙΤΡΕΠΕΤΑΙ ΕΦ' ΟΣΟΝ ΕΧΕΙ ΠΡΟΒΛΕΦΘΕΙ ΕΣΟΧΗ (ΣΚΟΤΙΑ ΜΕ ΠΗΧΑΚΙ) ΣΤΟ ΣΚΥΡΟΔΕΜΑ, ΚΑΤΑ ΤΗΝ ΣΚΥΡΟΔΕΤΗΣΗ.

- ΟΛΟΙ ΟΙ ΠΙΝΑΚΕΣ ΦΩΤΙΣΜΟΥ ΚΑΝΟΝΙΚΟΙ ΚΑΙ ΑΝΑΓΚΗΣ ΠΟΥ ΠΕΡΙΕΧΟΥΝ ΥΛΙΚΑ ΚΝΧ ΔΙΑΣΥΝΔΕΟΝΤΑΙ ΜΕΤΑΞΥ ΤΟΥΣ ΜΕ ΚΑΛΩΔΙΟ ΣΥΝΕΣΤΡΑΜΜΕΝΟ 2x1,5mm².

ΥΠΟΜΝΗΜΑ

- ΟΜΑΔΑ ΚΑΛΩΔΙΩΝ ΣΥΜΦΩΝΑ ΜΕ ΑΝΑΛΥΣΗ ΑΚΕ
- ΚΑΛΩΔΙΟ OLFLEX 110H
- ΚΑΛΩΔΙΟ NHXMH 7x1,5mm²
- ΚΑΛΩΔΙΟ NHXMH 2x1,5mm²
- ΚΑΛΩΔΙΟ LiHCH 2x2x1,5mm²
- ΚΑΛΩΔΙΟ LiHCH 2x2x1,5mm²
- ΑΠΟΜΑΚΡΥΣΜΕΝΟ ΚΕΝΤΡΟ ΕΛΕΓΧΟΥ
- ΗΛΕΚΤΡΙΚΟΣ ΠΙΝΑΚΑΣ
- ΜΠΟΥΤΟΝ ΕΝΤΟΛΩΝ ΣΥΣΤΗΜΑΤΟΣ ΚΝΧ ΜΕΧΡΙ v ΠΛΗΚΤΡΑ
- ΕΠΙΤΟΙΧΟ ΧΕΙΡΙΣΤΗΡΙΟ ΚΛΙΜΑΤΙΣΜΟΥ ΜΕ ΟΘΟΝΗ
- ΧΕΙΡΙΣΤΗΡΙΟ ΚΛΙΜΑΤΙΣΜΟΥ ΕΝΣΩΜΑΤΟΜΕΝΟ ΣΤΟ FCU
- ΑΝΙΧΝΕΥΤΗΣ ΚΙΝΗΣΗΣ
- ΑΙΣΘΗΤΗΡΙΟ ΘΕΡΜΟΚΡΑΣΙΑΣ
- ΚΥΚΛΟΦΟΡΗΤΗΣ / ΑΝΤΛΙΑ
- ΑΝΕΜΙΣΤΗΡΑΣ
- ΜΠΟΥΤΟΝ
- ΧΕΙΡΙΣΤΗΡΙΟ ΚΛΙΜΑΤΙΣΜΟΥ
- ΗΛΕΚΤΡΙΚΟΣ ΘΕΡΜΟΣΙΦΩΝΑΣ

ΕΛΛΗΝΙΚΗ ΔΗΜΟΚΡΑΤΙΑ
ΙΟΝΙΟ ΠΑΝΕΠΙΣΤΗΜΙΟ

ΕΛΛΗΝΙΚΗ ΔΗΜΟΚΡΑΤΙΑ ΙΟΝΙΟ ΠΑΝΕΠΙΣΤΗΜΙΟ

ΔΙΕΥΘΥΝΣΗ ΤΕΧΝΙΚΩΝ ΥΠΗΡΕΣΙΩΝ

ΕΡΓΟ : **ΚΤΙΡΙΟ ΤΜΗΜΑΤΟΣ ΜΟΥΣΙΚΩΝ ΣΠΟΥΔΩΝ ΣΤΟ ΟΙΚΟΠΕΔΟ Ε.Α.Σ.Κ.**

ΘΕΣΗ ΕΡΓΟΥ : 9η ΠΑΡΟΔΟΣ Δ. ΘΕΟΤΟΚΗ , ΠΕΡΙΟΧΗ ΠΑΛΛΑΔΑ - Ο.Τ. 379 , ΚΕΡΚΥΡΑ

ΣΤΑΔΙΟ ΜΕΛΕΤΗΣ : **ΗΛΕΚΤΡΟΜΗΧΑΝΟΛΟΓΙΚΗ ΜΕΛΕΤΗ ΕΦΑΡΜΟΓΗΣ** — ΗΜ.

ΘΕΜΑ ΣΧΕΔΙΟΥ : **ΚΑΤΟΨΗ 1ου ΟΡΟΦΟΥ**

ΣΥΣΤΗΜΑΤΑ ΕΛΕΓΧΟΥ ΕΓΚΑΤΑΣΤΑΣΕΩΝ — ΣΕΕ-03

ΚΛΙΜΑΚΑ : 1:100

ΑΡΧΙΤΕΚΤΟΝΙΚΗ ΜΕΛΕΤΗ	ΣΤΑΤΙΚΗ ΜΕΛΕΤΗ	ΜΕΛΕΤΗ Η/Μ ΕΓΚΑΤΑΣΤΑΣΕΩΝ	ΗΜΕΡΟΜΗΝΙΑ
Δ. ΒΑΣΙΛΟΠΟΥΛΟΣ & ΣΥΝΕΡΓΑΤΕΣ Ε.Ε. ΣΥΝΕΡΓΑΤΕΣ ΑΡΧΙΤΕΚΤΟΝΕΣ : Σ.ΚΟΛΟΒΟΥ, Ε. ΝΤΟΥΡΜΑ, Χ. ΣΟΥΛΩΤΗ, Φ. ΓΕΡΟΝΤΑΚΗΣ.	ΑΡΤΕΜΙΣ ΣΥΜΒΟΥΛΟΙ ΜΗΧΑΝΙΚΟΙ Ε.Π.Ε.	Η-Μ ΣΧΕΔΙΑΣΜΟΣ Κ. ΓΕΩΡΓΑΚΟΠΟΥΛΟΣ- Σ. ΤΣΑΝΤΕΣ & ΣΙΑ Ε.Ε.	ΣΕΠΤΕΜΒΡΙΟΣ 2019
ΣΥΜΒΟΥΛΟΣ ΑΚΟΥΣΤΙΚΗΣ ΜΕΛΕΤΗΣ: Ι. ΜΑΡΙΝΟΣ	ΓΕΩΤΕΧΝΙΚΗ ΜΕΛΕΤΗ: Ν. ΔΕΡΕΚΑΣ		

ΣΦΡΑΓΙΔΕΣ ΥΠΟΓΡΑΦΕΣ

Η - Μ ΣΧΕΔΙΑΣΜΟΣ
Κ. ΓΕΩΡΓΑΚΟΠΟΥΛΟΣ - Σ. ΤΣΑΝΤΕΣ & ΣΙΑ Ε.Ε.
ΜΕΛΕΤΕΣ & ΕΠΙΒΛΕΨΕΙΣ Η-Μ ΕΡΓΩΝ
ΑΡ. ΜΗΤΡΩΟΥ Τ.Ε.Ε. 718 - ΑΡ. ΜΗΤΡΩΟΥ ΜΕΛΕΤΗΤΩΝ 292
ΑΙΤΩΛΙΑΣ 37 - ΑΘΗΝΑ 115 23 EMAIL : info@em-engineering.gr
ΤΗΛ. 210 69 16 682 - 210 69 29 411 FAX : 210 69 11 714
ΔΟΥ : ΨΥΧΙΚΟΥ ΑΦΜ : 082034716

ΚΩΣΤΑΣ ΓΕΩΡΓΑΚΟΠΟΥΛΟΣ
ΔΙΠΛΩΜ. ΗΛΕΚΤΡΟΛΟΓΟΣ ΜΗΧΑΝΙΚΟΣ
ΠΟΛΥΤΕΧΝΙΚΗ ΣΧΟΛΗ Α.Π.Θ.
ΜΕΛΟΣ Τ.Ε.Ε. ΑΡΙΘΜΟΣ ΜΗΤΡΩΟΥ 41528
Ν. ΓΕΝΝΗΜΑΤΑ 19 ΑΘΗΝΑ 115 23 - email: kgeo@teemail.gr
ΤΗΛ. 210 69 29 411 - 210 729 85 33 FAX: 210 69 11 714
ΔΟΥ: ΨΥΧΙΚΟΥ Α.Φ.Μ.: 040097371