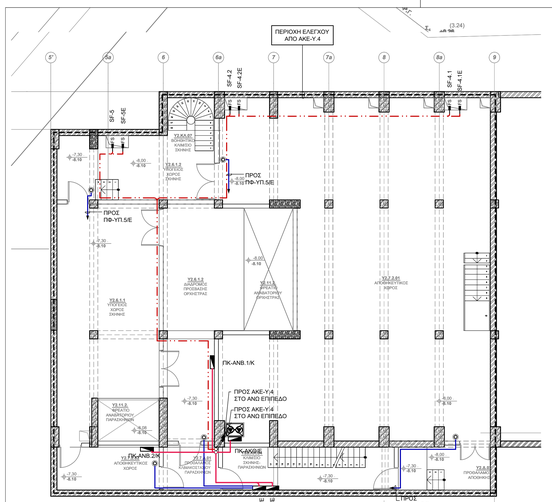
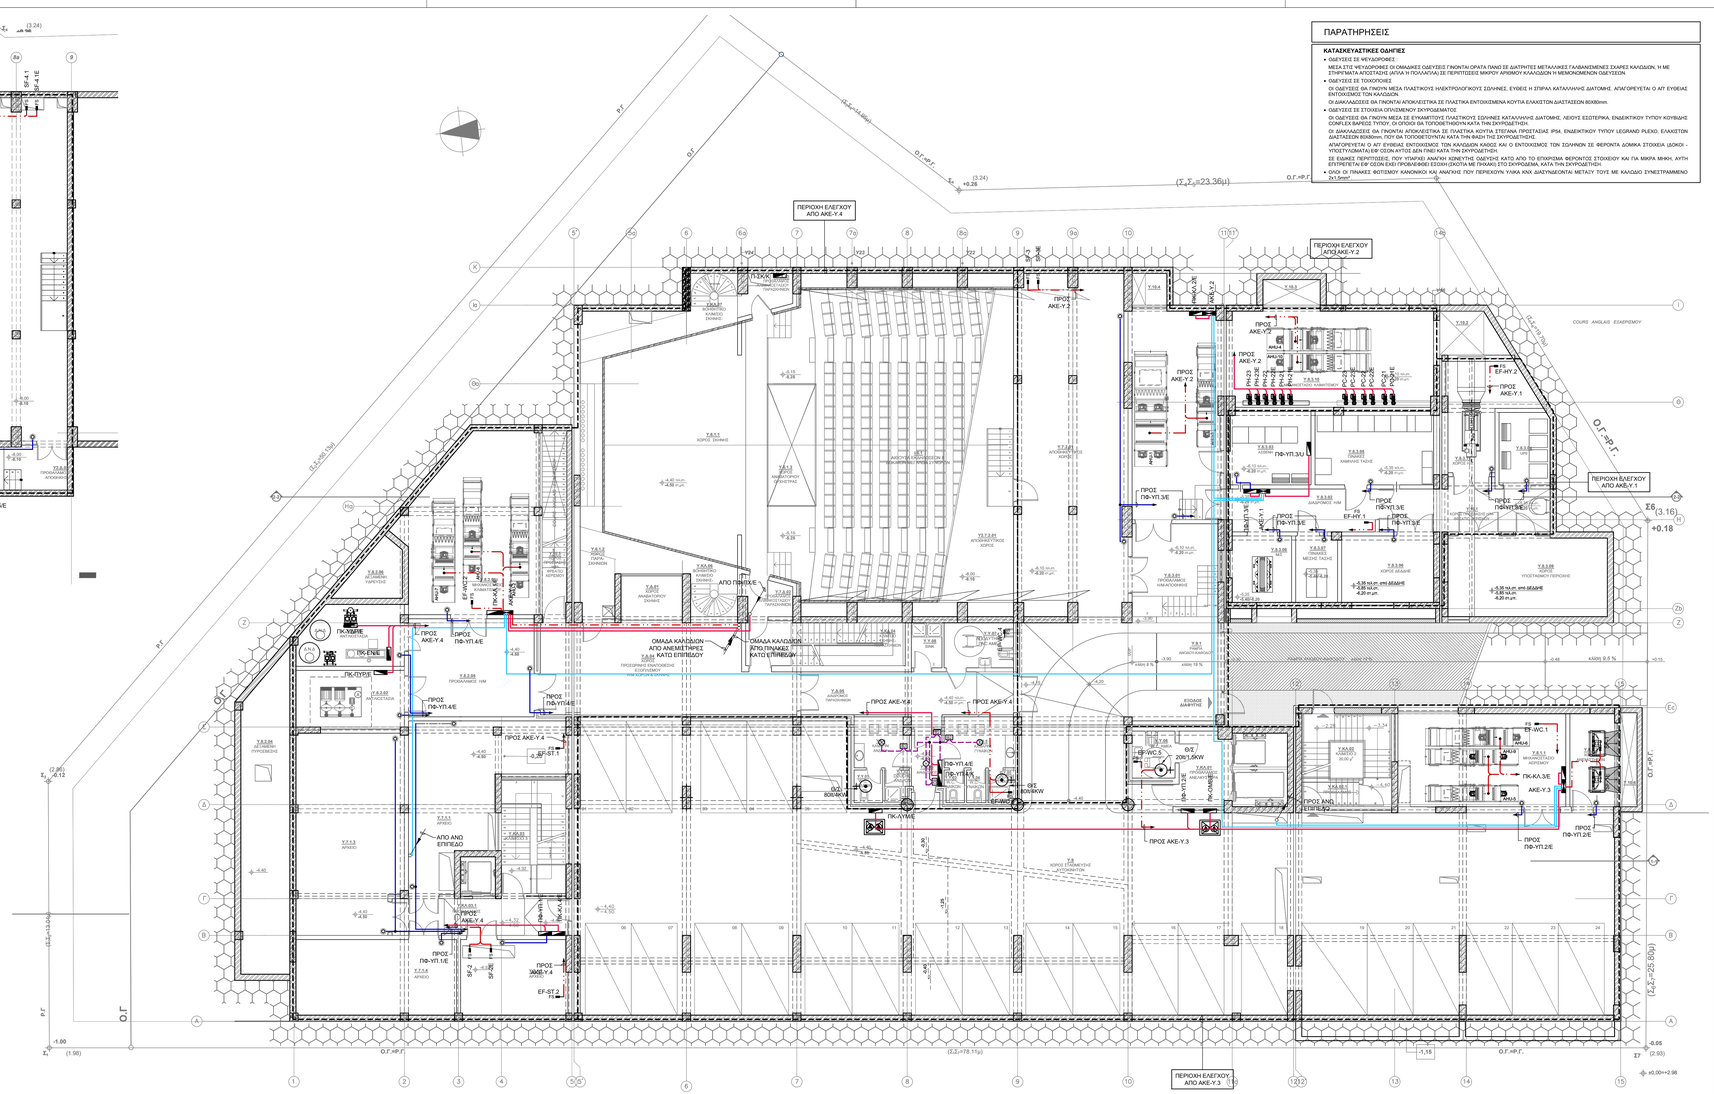



ΠΕΡΙΟΧΗ ΕΛΕΓΧΟΥ ΑΠΟ ΑΚΕ-Υ.4
ΠΕΡΙΟΧΗ ΕΛΕΓΧΟΥ ΑΠΟ ΑΚΕ-Υ.2
ΠΕΡΙΟΧΗ ΕΛΕΓΧΟΥ ΑΠΟ ΑΚΕ-Υ.1
ΠΕΡΙΟΧΗ ΕΛΕΓΧΟΥ ΑΠΟ ΑΚΕ-Υ.3
ΟΜΑΔΑ ΚΑΛΩΔΙΩΝ ΑΠΟ ΑΝΕΜΙΣΤΗΡΕΣ ΚΑΤΩ ΕΠΙΠΕΔΟΥ
ΟΜΑΔΑ ΚΑΛΩΔΙΩΝ ΣΤΟΥΣ ΠΥΛΩΝΕΣ ΚΑΤΩ ΕΠΙΠΕΔΟΥ
ΑΠΟ ΑΝΩ ΕΠΙΠΕΔΟ
ΠΚ-ΑΝΒ.1Κ
ΠΚ-ΕΝΕ
ΠΚ-ΠΥΡ.Υ
ΠΚ-ΑΥ.4/Ε
ΠΚ-ΑΥ.5/Ε
ΠΚ-ΑΥ.3
ΠΚ-ΑΥ.4/Ε
ΠΚ-ΑΥ.5/Ε
ΠΡΟΣ ΑΝΩ ΕΠΙΠΕΔΟ
ΠΡΟΣ ΑΚΕ-Υ.4
ΠΡΟΣ ΑΚΕ-Υ.3
ΠΡΟΣ ΑΚΕ-Υ.2
ΠΡΟΣ ΑΚΕ-Υ.1
ΠΡΟΣ ΠΦ-Υ11.1/Ε
ΠΡΟΣ ΠΦ-Υ11.2/Ε
ΠΡΟΣ ΠΦ-Υ11.3/Ε
ΠΡΟΣ ΠΦ-Υ11.4/Ε
ΠΡΟΣ ΠΦ-Υ11.5/Ε
ΠΡΟΣ ΠΦ-Υ11.3/Ε
ΠΡΟΣ ΠΦ-Υ11.4/Ε
ΠΡΟΣ ΠΦ-Υ11.5/Ε
ΠΡΟΣ ΠΦ-Υ11.3/Ε
ΠΡΟΣ ΠΦ-Υ11.3/Ε
ΠΡΟΣ ΠΦ-Υ11.5/Ε
ΠΡΟΣ ΠΦ-Υ11.5/Ε
ΠΡΟΣ ΠΦ-Υ11.5