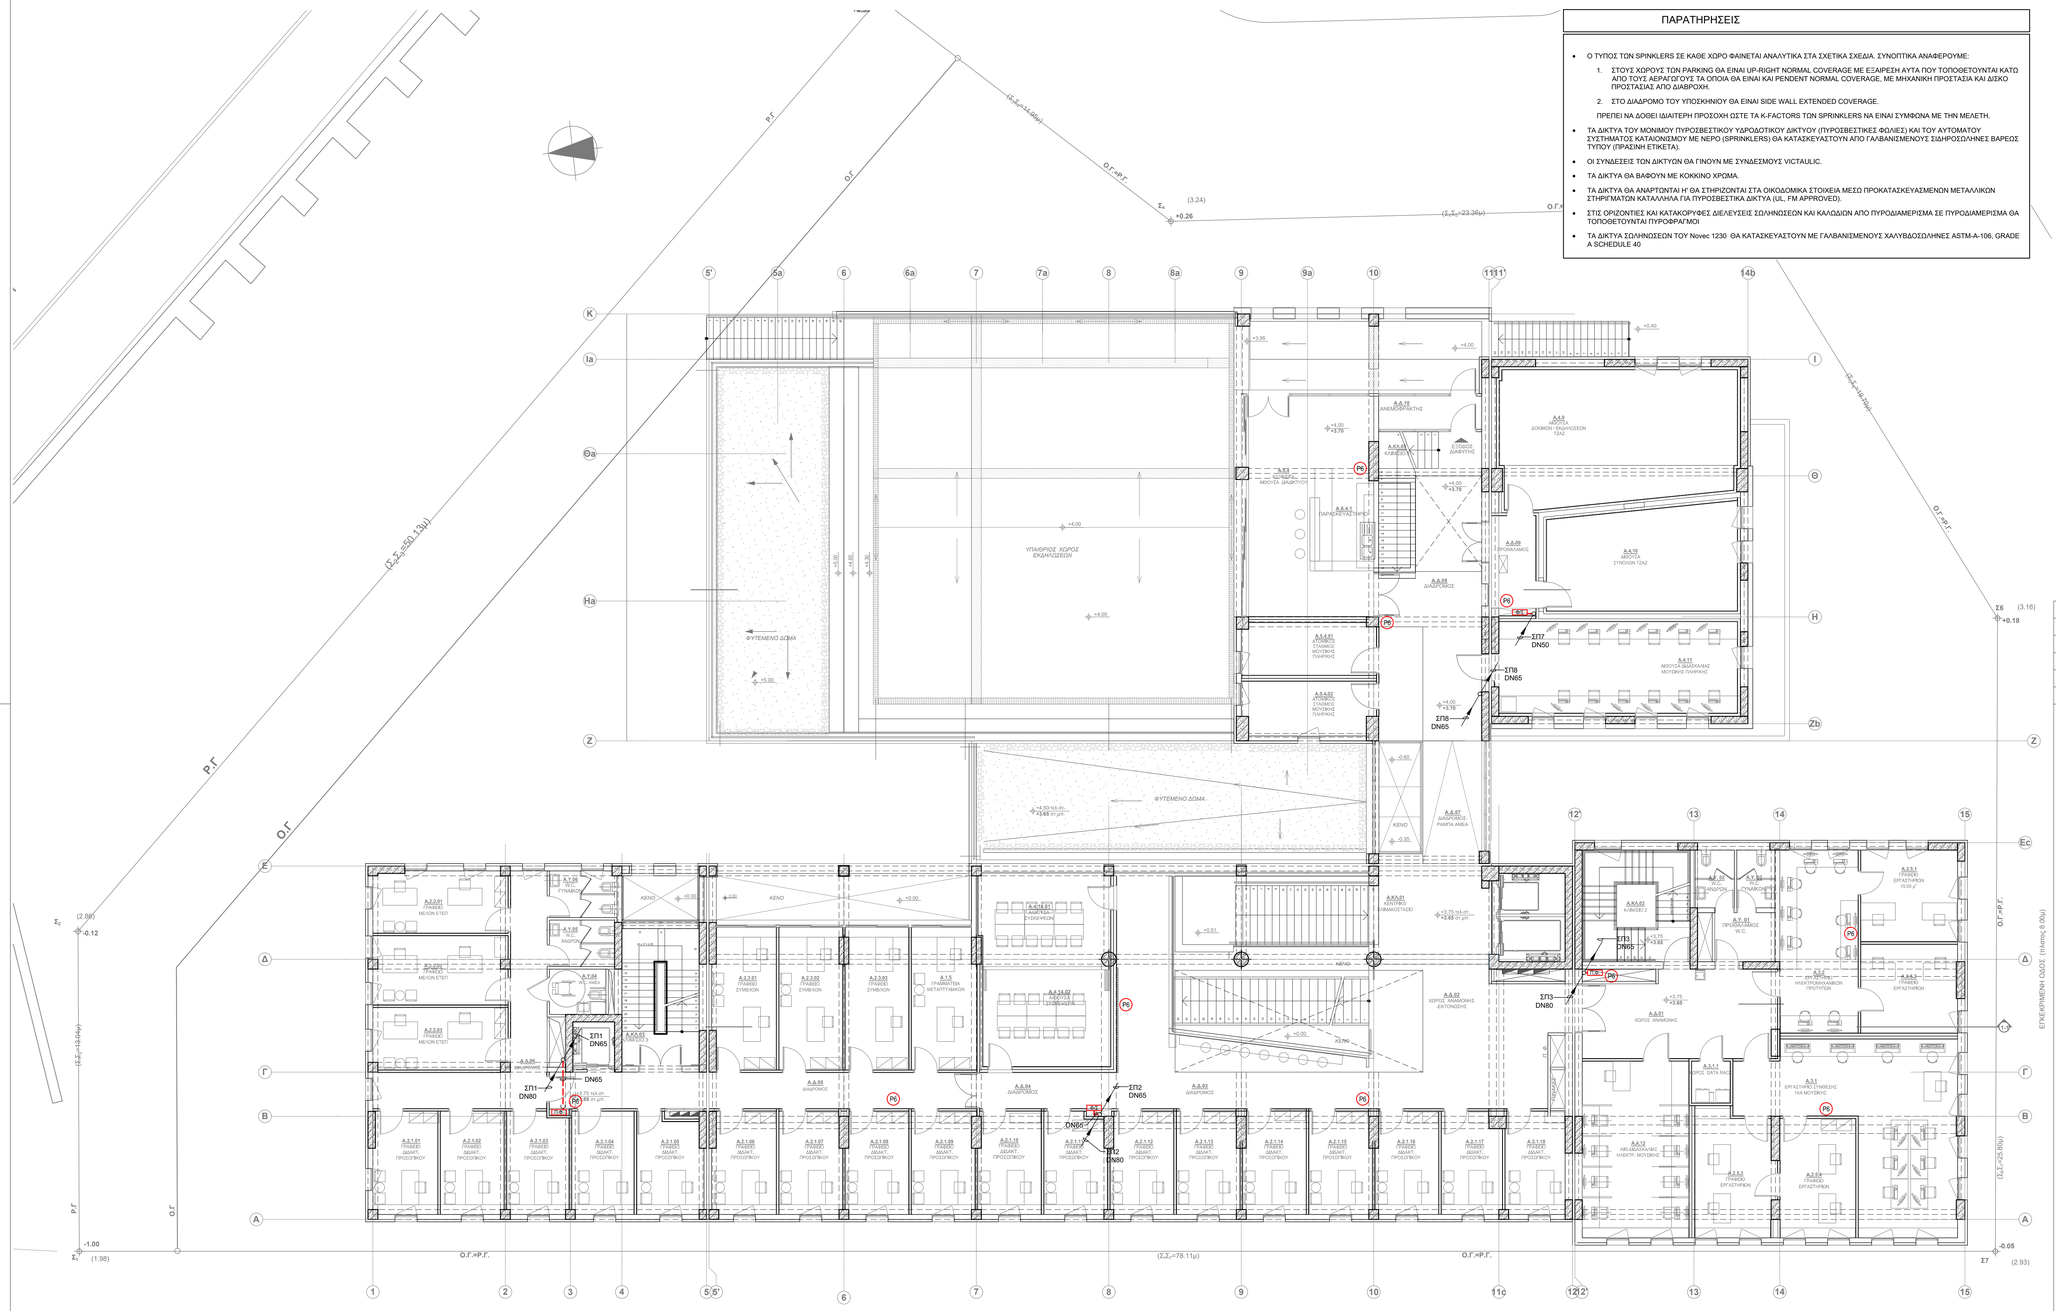
ΠΑΡΑΤΗΡΗΣΕΙΣ

- Ο ΤΥΠΟΣ ΤΩΝ SPINKLERS ΣΕ ΚΑΘΕ ΧΩΡΟ ΦΑΙΝΕΤΑΙ ΑΝΑΛΥΤΙΚΑ ΣΤΑ ΣΧΕΤΙΚΑ ΣΧΕΔΙΑ. ΣΥΝΟΠΤΙΚΑ ΑΝΑΦΕΡΟΥΜΕ:
  1. ΣΤΟΥΣ ΧΩΡΟΥΣ ΤΩΝ PARKING ΘΑ ΕΙΝΑΙ UP-RIGHT NORMAL COVERAGE ΜΕ ΕΞΑΙΡΕΣΗ ΑΥΤΑ ΠΟΥ ΤΟΠΟΘΕΤΟΥΝΤΑΙ ΚΑΤΩ ΑΠΟ ΤΟΥΣ ΑΕΡΑΓΩΓΟΥΣ ΤΑ ΟΠΟΙΑ ΘΑ ΕΙΝΑΙ ΚΑΙ PENDENT NORMAL COVERAGE, ΜΕ ΜΗΧΑΝΙΚΗ ΠΡΟΣΤΑΣΙΑ ΚΑΙ ΔΙΣΚΟ ΠΡΟΣΤΑΣΙΑΣ ΑΠΟ ΔΙΑΒΡΟΧΗ.
  2. ΣΤΟ ΔΙΑΔΡΟΜΟ ΤΟΥ ΥΠΟΣΚΗΝΙΟΥ ΘΑ ΕΙΝΑΙ SIDE WALL EXTENDED COVERAGE.

  ΠΡΕΠΕΙ ΝΑ ΔΟΘΕΙ ΙΔΙΑΙΤΕΡΗ ΠΡΟΣΟΧΗ ΩΣΤΕ ΤΑ K-FACTORS ΤΩΝ SPRINKLERS ΝΑ ΕΙΝΑΙ ΣΥΜΦΩΝΑ ΜΕ ΤΗΝ ΜΕΛΕΤΗ.
- ΤΑ ΔΙΚΤΥΑ ΤΟΥ ΜΟΝΙΜΟΥ ΠΥΡΟΣΒΕΣΤΙΚΟΥ ΥΔΡΟΔΟΤΙΚΟΥ ΔΙΚΤΥΟΥ (ΠΥΡΟΣΒΕΣΤΙΚΕΣ ΦΩΛΙΕΣ) ΚΑΙ ΤΟΥ ΑΥΤΟΜΑΤΟΥ ΣΥΣΤΗΜΑΤΟΣ ΚΑΤΑΙΟΝΙΣΜΟΥ ΜΕ ΝΕΡΟ (SPRINKLERS) ΘΑ ΚΑΤΑΣΚΕΥΑΣΤΟΥΝ ΑΠΟ ΓΑΛΒΑΝΙΣΜΕΝΟΥΣ ΣΩΗΡΟΣΩΛΗΝΕΣ ΒΑΡΕΟΣ ΤΥΠΟΥ (ΠΡΑΣΙΝΗ ΕΤΙΚΕΤΑ).
- ΟΙ ΣΥΝΔΕΣΕΙΣ ΤΩΝ ΔΙΚΤΥΩΝ ΘΑ ΓΙΝΟΥΝ ΜΕ ΣΥΝΔΕΣΜΟΥΣ VICTAULIC.
- ΤΑ ΔΙΚΤΥΑ ΘΑ ΒΑΦΟΥΝ ΜΕ ΚΟΚΚΙΝΟ ΧΡΩΜΑ.
- ΤΑ ΔΙΚΤΥΑ ΘΑ ΑΝΑΡΤΩΝΤΑΙ Η' ΘΑ ΣΤΗΡΙΖΟΝΤΑΙ ΣΤΑ ΟΙΚΟΔΟΜΙΚΑ ΣΤΟΙΧΕΙΑ ΜΕΣΩ ΠΡΟΚΑΤΑΣΚΕΥΑΣΜΕΝΩΝ ΜΕΤΑΛΛΙΚΩΝ ΣΤΗΡΙΓΜΑΤΩΝ ΚΑΤΑΛΛΗΛΑ ΓΙΑ ΠΥΡΟΣΒΕΣΤΙΚΑ ΔΙΚΤΥΑ (UL, FM APPROVED).
- ΣΤΙΣ ΟΡΙΖΟΝΤΙΕΣ ΚΑΙ ΚΑΤΑΚΟΡΥΦΕΣ ΔΙΕΛΕΥΣΕΙΣ ΣΩΛΗΝΩΣΕΩΝ ΚΑΙ ΚΑΛΩΔΙΩΝ ΑΠΟ ΠΥΡΟΔΙΑΜΕΡΙΣΜΑ ΣΕ ΠΥΡΟΔΙΑΜΕΡΙΣΜΑ ΘΑ ΤΟΠΟΘΕΤΟΥΝΤΑΙ ΠΥΡΟΦΡΑΓΜΟΙ
- ΤΑ ΔΙΚΤΥΑ ΣΩΛΗΝΩΣΕΩΝ ΤΟΥ Novec 1230 ΘΑ ΚΑΤΑΣΚΕΥΑΣΤΟΥΝ ΜΕ ΓΑΛΒΑΝΙΣΜΕΝΟΥΣ ΧΑΛΥΒΔΟΣΩΛΗΝΕΣ ASTM-A-106, GRADE A SCHEDULE 40

ΥΠΟΜΝΗΜΑ

- ΣΩΛΗΝΑΣ SPRINKLER
- ΣΩΛΗΝΑΣ ΠΥΡΟΣΒΕΣΤΙΚΩΝ ΦΩΛΙΩΝ
- C — ΑΛΛΑΓΗ ΣΤΑΘΜΗΣ ΣΩΛΗΝΑ
- ΠΦ — ΠΥΡΟΣΒΕΣΤΙΚΗ ΦΩΛΕΑ
- ΠΦ — Π. ΦΩΛΙΑ & Π. ΣΤΑΘΜΟΣ ΕΡΓΑΛΕΙΩΝ & ΜΕΣΩΝ ΣΕ ΚΑΤΑΚΟΡΥΦΗ ΔΙΑΤΑΞΗ
- ΠΦΣ — Π. ΦΩΛΙΑ & Π. ΣΤΑΘΜΟΣ ΕΡΓΑΛΕΙΩΝ & ΜΕΣΩΝ ΣΥΝΘΕΤΟΣ ΣΕ ΚΑΤΑΚΟΡΥΦΗ ΔΙΑΤΑΞΗ
- Π5 — ΦΟΡΗΤΟΣ ΠΥΡΟΣΒΕΣΤΗΡΑΣ ΣΚΟΝΗΣ 6Kg
- CO2 — ΦΟΡΗΤΟΣ ΠΥΡΟΣΒΕΣΤΗΡΑΣ CO2 5Kg
- ΚΔ — ΚΑΔΟΣ ΑΜΜΟΥ
- ΤΠ — ΤΡΟΧΗΛΑΤΟΣ ΠΥΡΟΣΒΕΣΤΗΡΑΣ ΣΚΟΝΗΣ 25kg
- ΑΝΑΡΡΟΦΗΣΗ ΝΕΡΟΥ
- ΔΙΔΥΜΟ ΥΔΡΟΣΤΟΜΙΟ ΟΧΗΜΑΤΩΝ ΠΥΡΟΣΒΕΣΤΙΚΗΣ ΥΠΗΡΕΣΙΑΣ
- ΚΕΦΑΛΗ ΚΑΤΑΙΟΝΙΣΜΟΥ (SPRINKLER) ΜΕ K-FACTOR 80,6 LPM/BAR
- ΚΕΦΑΛΗ ΚΑΤΑΙΟΝΙΣΜΟΥ (SPRINKLER) STANDARD RESPONSE, EXTENDED COVERAGE ΤΥΠΟΥ SIDEWALL ΜΕ K-FACTOR 161,3 LPM/BAR
- F — ΔΙΑΚΟΠΤΗΣ ΡΟΗΣ (FLOW SWITCH)
- ΑΚΡΟΦΥΣΙΟ Novec 1230
- ΑΚΡΟΦΥΣΙΟ Novec 1230 ΚΑΘ' ΥΨΟΣ
- Κ — ΚΥΛΙΝΔΡΟΣ Novec 1230


Ρ.Γ.
Ο.Γ.
(Σ.Σ=50.13μ)
(Σ.Σ=23.36μ)
(Σ.Σ=25.60μ)
(Σ.Σ=78.11μ)
Σε (3.24)
+0.26
Σδ (3.16)
+0.18
Σ2 (2.88)
-0.12
Σ1 (1.98)
-1.00
Σ7 (2.93)
-0.05
ΥΠΑΙΘΡΙΟΣ ΧΩΡΟΣ ΕΡΓΑΣΙΑΣΕΩΝ
ΦΥΤΕΜΕΝΟ ΔΩΜΑ
ΣΠ1 DN80
ΣΠ1 DN65
ΣΠ2 DN80
ΣΠ2 DN65
ΣΠ3 DN80
ΣΠ3 DN65
ΣΠ7 DN50
ΣΠ8 DN65
ΣΠ8 DN65
Π5
CO2
ΠΦ
ΠΦΣ
ΚΕΝΟ
ΑΝΕΜΟΘΡΑΥΣΤΗΣ
ΚΛΙΜΑΤΙΣΜΟΣ
ΕΞΟΔΟΣ ΔΙΑΦΥΓΗΣ
ΚΛΙΜΑΤΙΣΜΟΣ ΔΟΚΙΜΩΝ - ΕΡΓΑΣΤΗΡΙΩΝ ΤΕΑΣ
ΑΚΟΥΣΤΙΚΑ ΣΥΜΠΛΕΓΜΑΤΑ ΤΕΑΣ
ΑΚΟΥΣΤΙΚΑ ΣΥΜΠΛΕΓΜΑΤΑ
ΑΚΟΥΣΤΙΚΑ ΔΙΑΔΡΟΜΟΥ
ΑΚΟΥΣΤΙΚΑ ΔΙΑΔΡΟΜΟΥ ΜΟΥΣΙΚΗΣ ΠΛΗΡΟΦΟΡΙΚΗΣ