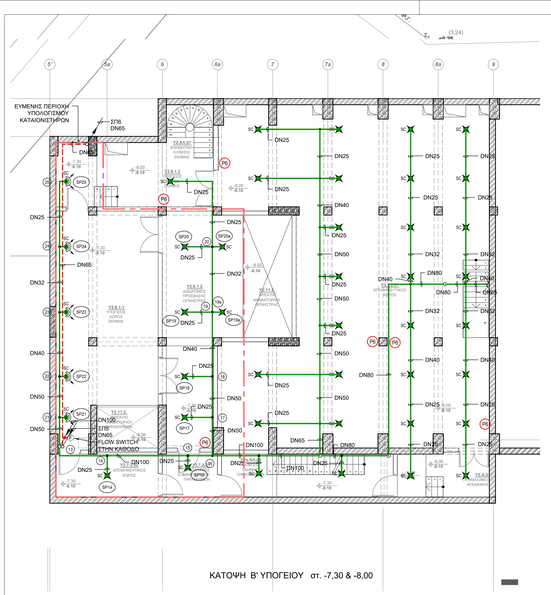
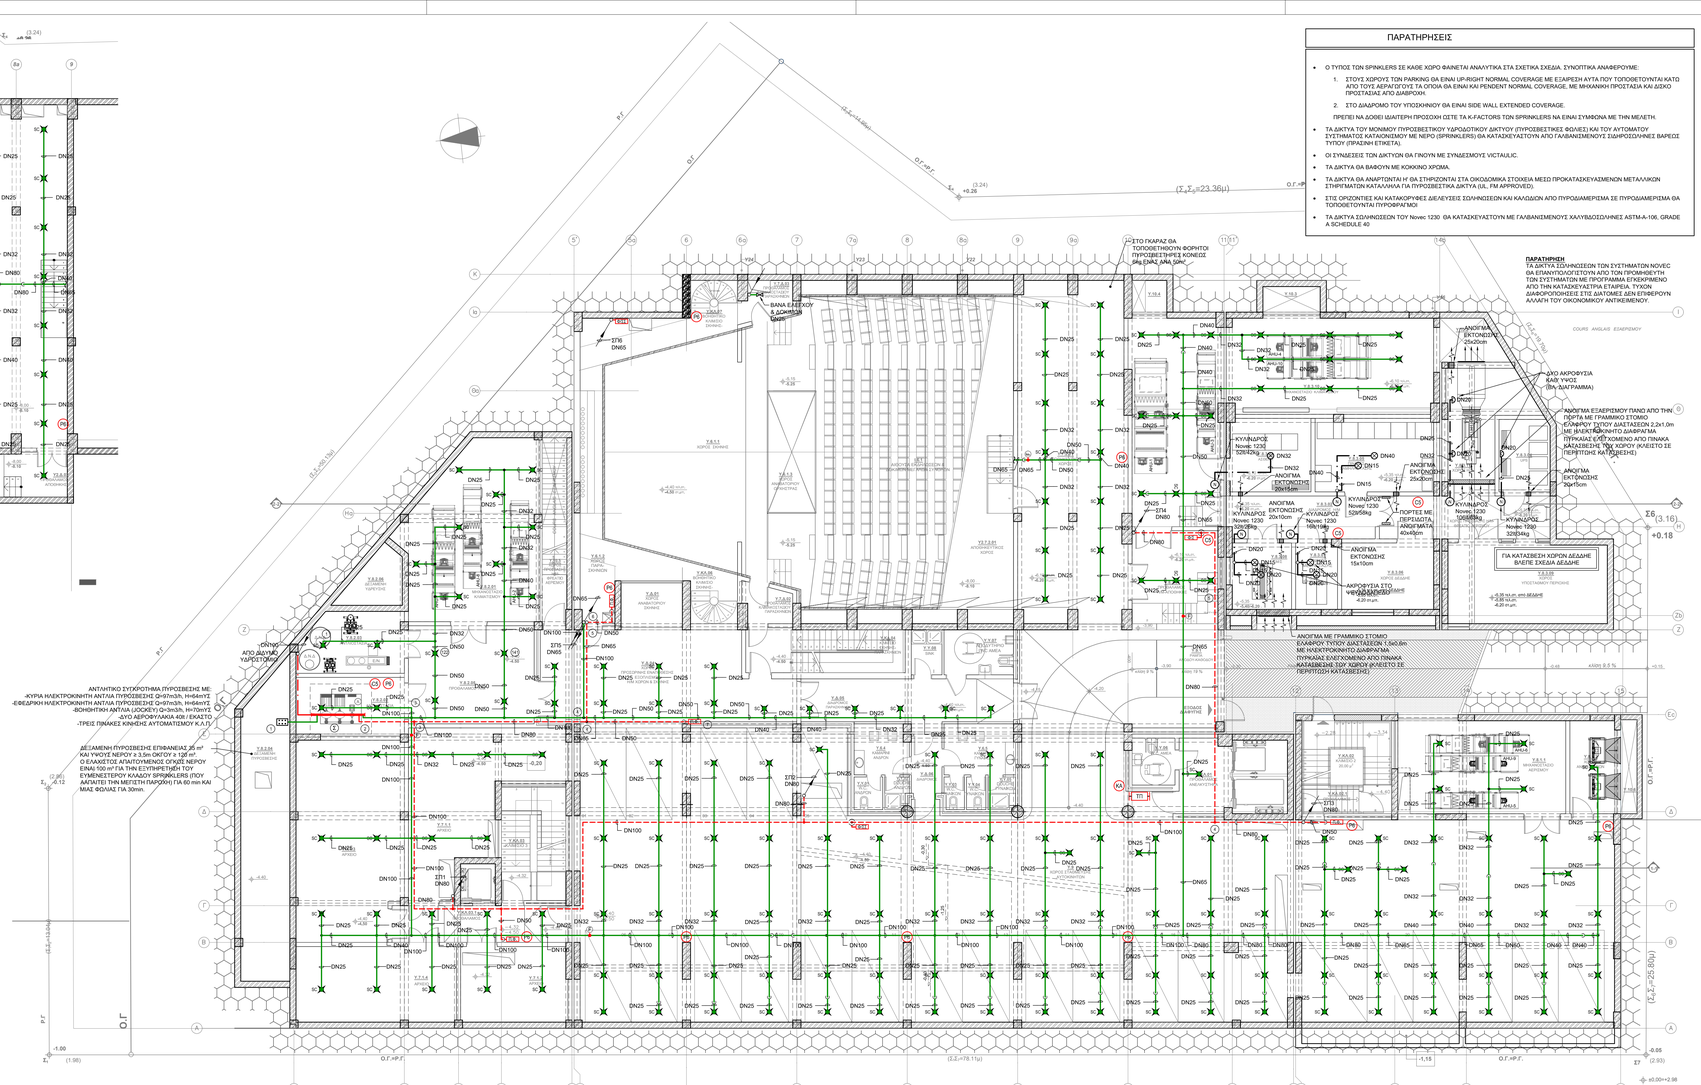



ΣΠ6
DN65
ΒΑΝΑ ΕΞΑΕΡΙΣΗΣ & ΟΣΜΗΣ ΧΩΡΩΝ
ΣΤΟ ΓΚΑΡΑΖ ΘΑ ΤΟΠΟΘΕΤΗΘΟΥΝ ΦΟΡΗΤΟΙ ΠΥΡΟΣΒΕΣΤΗΡΕΣ ΚΟΝΕΩΣ 9kg ΕΝΑΣ ΑΝΑ 50m²
ΑΝΟΙΓΜΑ ΕΚΤΟΝΩΣΗΣ 25x20cm
ΔΥΟ ΑΚΡΟΦΥΣΙΑ ΚΑΘ' ΥΨΟΣ (ΒΛ.ΔΙΑΓΡΑΜΜΑ)
ΑΝΟΙΓΜΑ ΕΤΑΙΡΕΙΣΜΟΥ ΠΑΝΩ ΑΠΟ ΤΗΝ ΠΟΡΤΑ ΜΕ ΓΡΑΜΜΙΚΟ ΣΤΟΜΙΟ ΕΛΑΦΡΟΥ ΤΥΠΟΥ ΔΙΑΣΤΑΣΕΩΝ 2,2x1,0m ΜΕ ΗΛΕΚΤΡΟΜΑΓΝΗΤΙΚΟ ΔΙΑΦΡΑΓΜΑ ΠΤΡΑΚΑΣ (ΣΕ ΚΛΕΙΣΤΟ ΧΩΡΟ ΑΠΟ ΠΙΝΑΚΑ ΚΑΤΑΣΒΕΣΗΣ ΤΟΥ ΧΩΡΟΥ ΑΝΑΞΙΟΤΗΤΑ ΣΕ ΠΕΡΙΠΤΩΣΗ ΚΑΤΑΣΒΕΣΗΣ)
ΑΝΟΙΓΜΑ ΕΚΤΟΝΩΣΗΣ 20x15cm
ΓΙΑ ΚΑΤΑΣΒΕΣΗ ΧΩΡΩΝ ΔΕΞΑΜΕ ΒΛΕΠΕ ΣΧΕΔΙΑ ΔΕΞΑΜΕ
ΑΝΟΙΓΜΑ ΜΕ ΓΡΑΜΜΙΚΟ ΣΤΟΜΙΟ ΕΛΑΦΡΟΥ ΤΥΠΟΥ ΔΙΑΣΤΑΣΕΩΝ 1,5x0,8m ΜΕ ΗΛΕΚΤΡΟΜΑΓΝΗΤΙΚΟ ΔΙΑΦΡΑΓΜΑ ΠΤΡΑΚΑΣ (ΣΕ ΚΛΕΙΣΤΟ ΧΩΡΟ ΑΠΟ ΠΙΝΑΚΑ ΚΑΤΑΣΒΕΣΗΣ ΤΟΥ ΧΩΡΟΥ ΑΝΑΞΙΟΤΗΤΑ ΣΕ ΠΕΡΙΠΤΩΣΗ ΚΑΤΑΣΒΕΣΗΣ)
ΑΝΤΛΗΤΙΚΟ ΣΥΓΚΡΟΤΗΜΑ ΠΥΡΟΣΒΕΣΗΣ ΜΕ: -ΚΥΡΙΑ ΗΛΕΚΤΡΟΚΙΝΗΤΗ ΑΝΤΛΙΑ ΠΥΡΟΣΒΕΣΗΣ Q=97m3/h, H=64mΥΣ -ΕΦΕΔΡΙΚΗ ΗΛΕΚΤΡΟΚΙΝΗΤΗ ΑΝΤΛΙΑ ΠΥΡΟΣΒΕΣΗΣ Q=97m3/h, H=64mΥΣ -ΒΟΗΘΗΤΙΚΗ ΑΝΤΛΙΑ (JOCKEY) Q=3m3/h, H=70mΥΣ -ΔΥΟ ΑΕΡΟΘΥΛΑΚΙΑ 40lt / ΕΚΑΣΤΟ -ΤΡΕΙΣ ΠΛΑΚΕΣ ΚΟΝΣΕΣ ΑΥΤΟΜΑΤΙΣΜΟΥ Κ.Λ.Π.
ΔΕΞΑΜΕΝΗ ΠΥΡΟΣΒΕΣΗΣ ΕΠΙΦΑΝΕΙΑΣ 25 m² - ΚΑΙ ΥΨΟΥΣ ΝΕΡΟΥ ≥ 3,5m ΟΚΤΟΥ ≥ 120 m³ Ο ΕΛΑΧΙΣΤΟΣ ΑΠΑΙΤΟΥΜΕΝΟΣ ΟΓΚΟΣ ΝΕΡΟΥ ΕΙΝΑΙ 100 m³ ΓΙΑ ΤΗΝ ΕΥΠΛΗΡΕΣΤΕΡΗ ΤΟΥ ΕΥΜΕΝΕΣΤΕΡΟΥ ΚΛΑΔΟΥ SPRINKLERS (ΠΟΥ ΑΦΟΡΑΤΕ ΤΗΝ ΜΕΓΙΣΤΗ ΠΑΡΟΧΗ) ΓΙΑ 60 min ΚΑΙ ΜΙΑΣ ΦΟΛΙΑΣ ΓΙΑ 30min.
ΑΠΟ ΔΙΚΤΥΟ ΥΔΡΕΥΣΗΣ
ΑΝΟΙΓΜΑ ΕΚΤΟΝΩΣΗΣ 15x10cm
ΑΝΟΙΓΜΑ ΕΚΤΟΝΩΣΗΣ 20x15cm
ΑΝΟΙΓΜΑ ΕΚΤΟΝΩΣΗΣ 20x15cm
ΑΝΟΙΓΜΑ ΕΚΤΟΝΩΣΗΣ 25x20cm
ΑΝΟΙΓΜΑ ΕΚΤΟΝΩΣΗΣ 30x15cm
ΑΝΟΙΓΜΑ ΕΚΤΟΝΩΣΗΣ 30x15cm
ΠΟΡΤΕΣ ΜΕ ΠΕΡΙΣΩΤΑ ΑΝΟΙΓΜΑΤΑ 40x40cm
ΑΚΡΟΦΥΣΙΑ ΣΤΟ ΥΨΟΜΕΤΡΙΚΟ ΔΙΑΦΟΡΟΠΟΙΗΣΕΙΣ 4,20 m.μ.
ΑΚΡΟΦΥΣΙΑ ΣΤΟ ΥΨΟΜΕΤΡΙΚΟ ΔΙΑΦΟΡΟΠΟΙΗΣΕΙΣ 4,20 m.μ.
ΚΥΛΙΝΔΡΟΣ Novec 1230 52kG/42kg
ΚΥΛΙΝΔΡΟΣ Novec 1230 52kG/56kg
ΚΥΛΙΝΔΡΟΣ Novec 1230 52kG/42kg
ΚΥΛΙΝΔΡΟΣ Novec 1230 32kG/34kg
ΚΥΛΙΝΔΡΟΣ Novec 1230 52kG/42