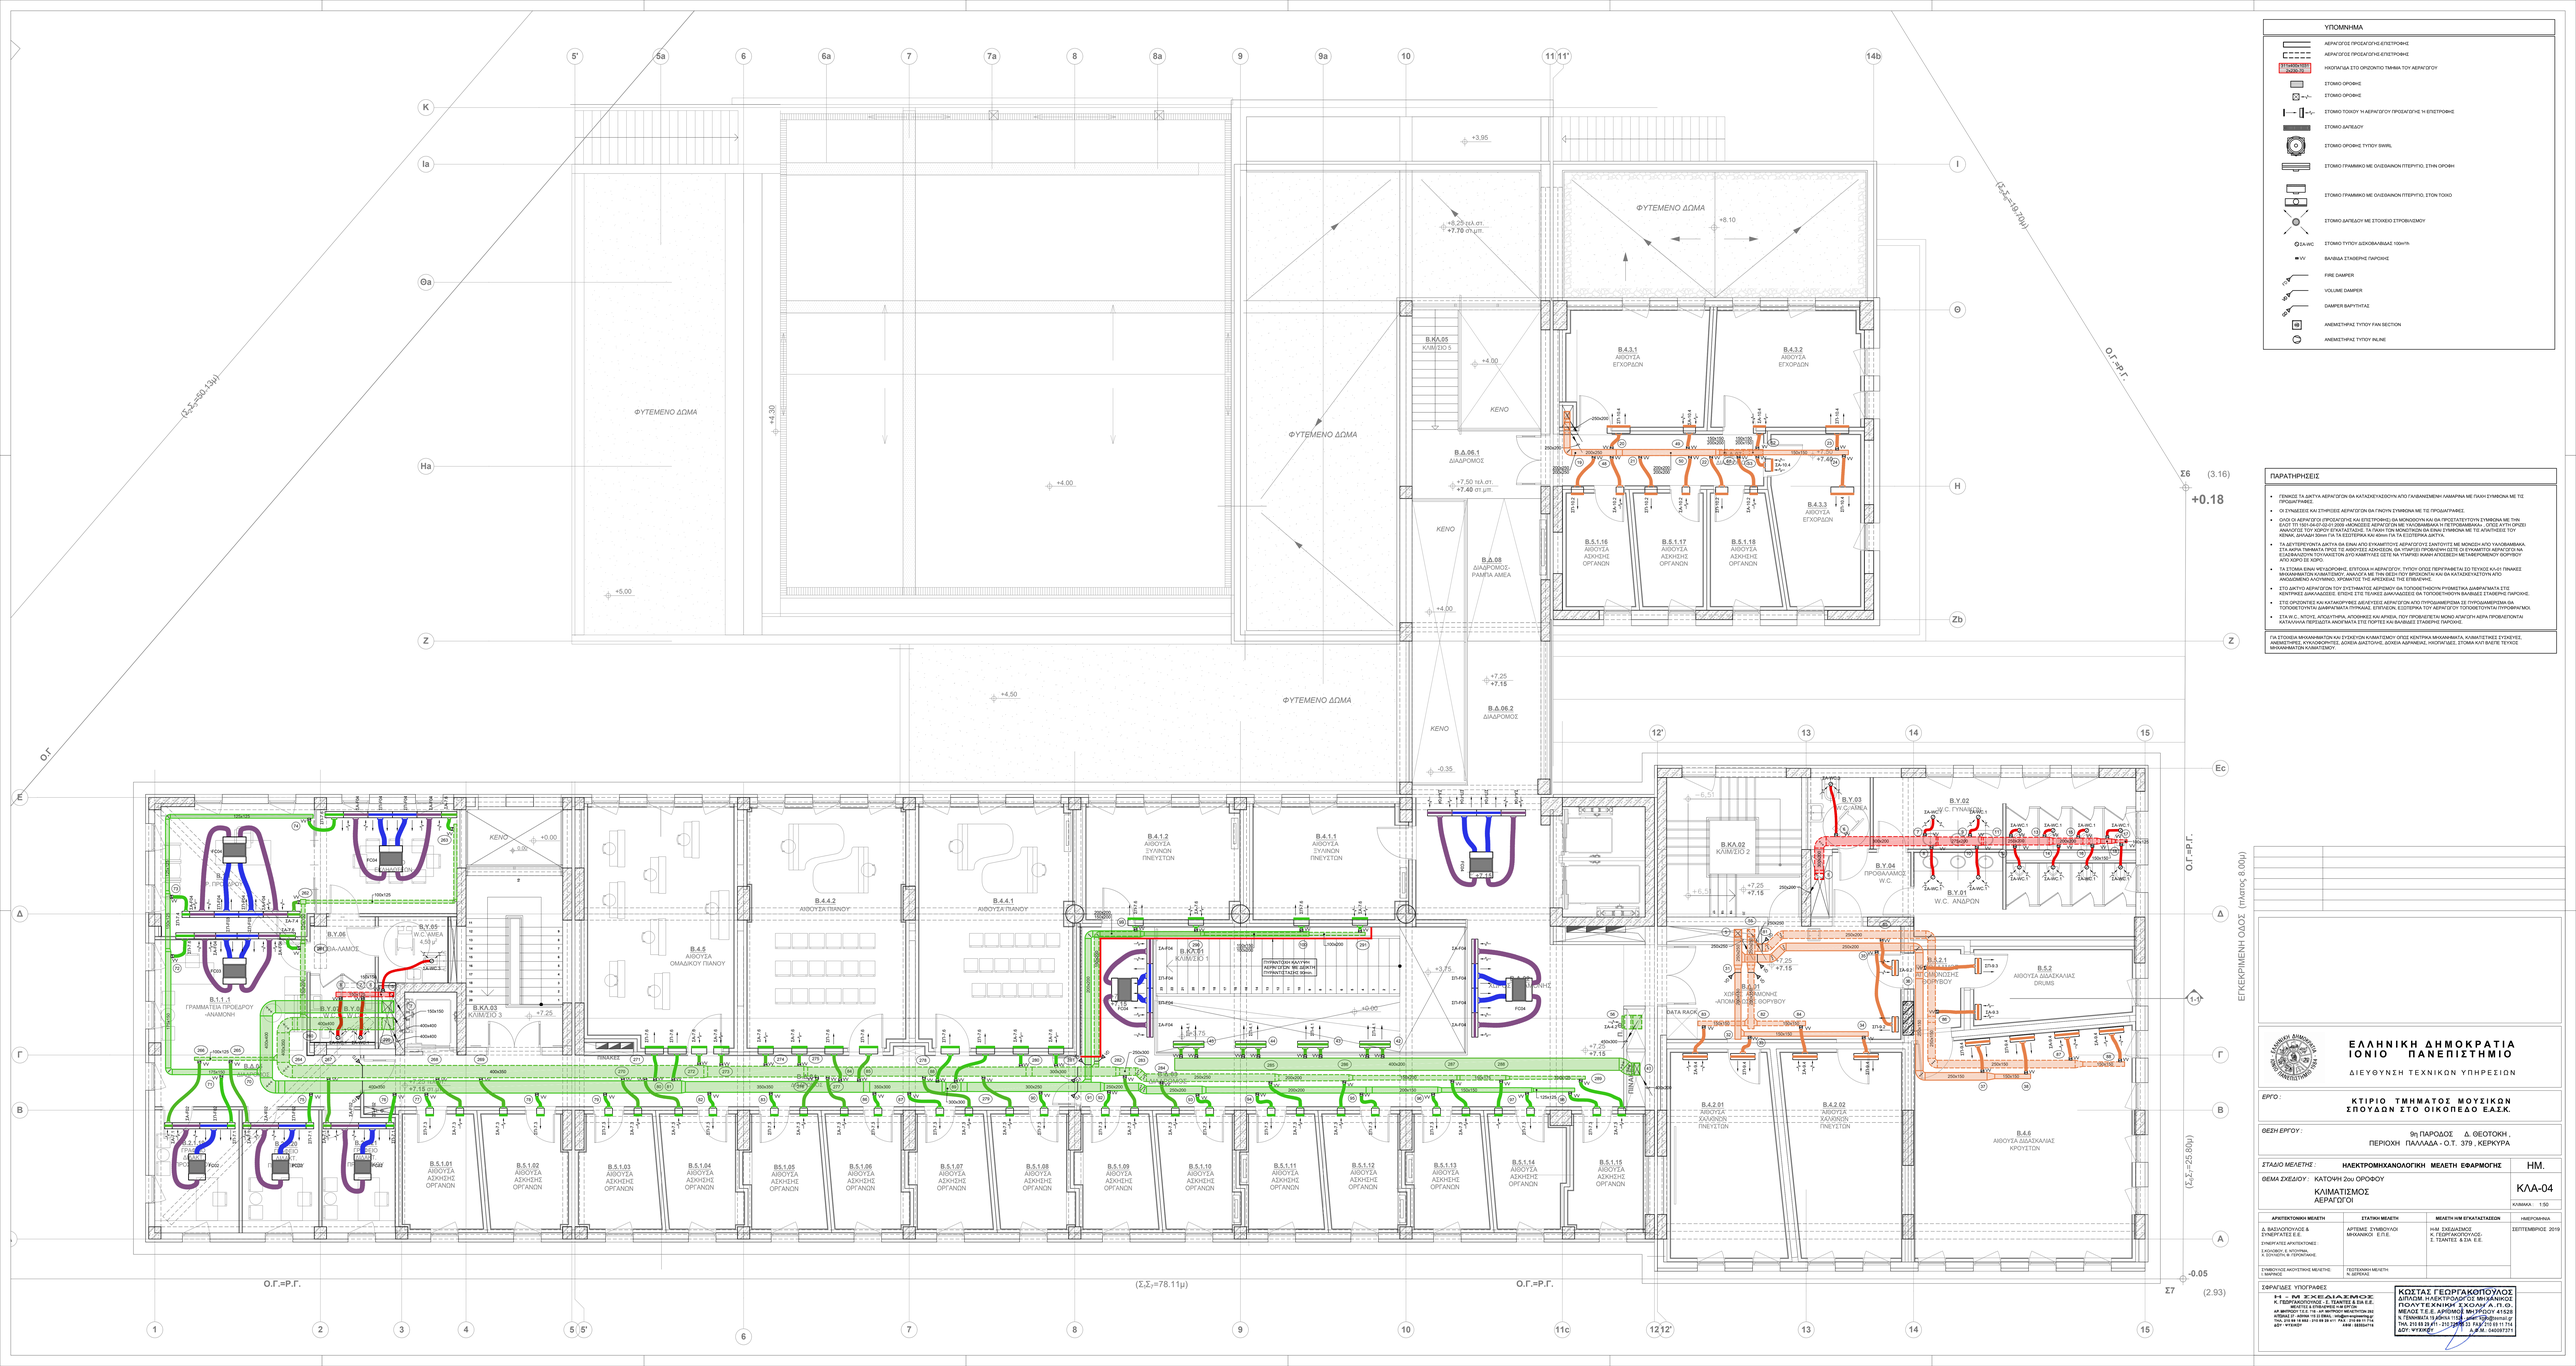


ΠΑΡΑΤΗΡΗΣΕΙΣ

- ΓΕΝΙΚΟΣ ΤΑ ΔΙΚΤΥΑ ΑΕΡΑΓΩΓΩΝ ΘΑ ΚΑΤΑΣΚΕΥΑΣΘΟΥΝ ΑΠΟ ΓΑΛΒΑΝΙΣΜΕΝΗ ΛΑΜΑΡΙΝΑ ΜΕ ΠΛΗΝ ΣΥΜΦΩΝΙΑ ΜΕ ΤΙΣ ΠΡΟΔΙΑΓΡΑΦΕΣ.
- ΟΙ ΣΥΝΔΕΣΕΙΣ ΚΑΙ ΣΤΗΡΙΞΕΙΣ ΑΕΡΑΓΩΓΩΝ ΘΑ ΓΙΝΟΥΝ ΣΥΜΦΩΝΑ ΜΕ ΤΙΣ ΠΡΟΔΙΑΓΡΑΦΕΣ.
- ΟΛΟΙ ΟΙ ΑΕΡΑΓΩΓΟΙ (ΠΡΟΣΑΓΩΓΗΣ ΚΑΙ ΕΠΙΣΤΡΟΦΗΣ) ΘΑ ΜΟΝΩΘΟΥΝ ΚΑΙ ΘΑ ΠΡΟΣΤΑΤΕΥΤΟΥΝ ΣΥΜΦΩΝΑ ΜΕ ΤΗΝ ΕΛΛΗΝΙΚΗ ΝΟΜΟΘΕΣΙΑ ΚΑΙ ΤΟΥΣ ΚΑΝΟΝΙΣΜΟΥΣ ΠΥΡΟΣΒΕΣΤΙΚΗΣ ΑΣΦΑΛΕΙΑΣ (ΦΕΚ 59/Β/2023). ΑΝΑΛΟΓΑ ΤΟΥ ΧΩΡΟΥ ΕΓΚΑΤΑΣΤΑΣΗΣ, ΤΑ ΠΛΑΙΑ ΤΩΝ ΜΟΝΩΤΙΚΩΝ ΘΑ ΕΙΝΑΙ ΣΥΜΦΩΝΑ ΜΕ ΤΟ ΑΠΑΙΤΟΥΜΕΝΟ ΤΟΥ ΚΕΝΑΚ, ΔΗΛΑΔΗ 30mm ΓΙΑ ΤΑ ΕΞΩΤΕΡΙΚΑ ΚΑΙ 40mm ΓΙΑ ΤΑ ΕΣΩΤΕΡΙΚΑ ΔΙΚΤΥΑ.
- ΤΑ ΔΙΑΤΡΗΤΟΥΜΕΝΑ ΔΙΚΤΥΑ ΘΑ ΕΙΝΑΙ ΑΠΟ ΕΥΚΑΜΠΤΟΥΣ ΑΕΡΑΓΩΓΟΥΣ ΣΩΛΗΝΟΣ ΜΕ ΜΟΝΩΣΗ ΑΠΟ ΥΑΛΟΒΑΜΒΑΚΑ. ΣΤΑ ΑΚΡΑ ΤΜΗΜΑΤΑ ΠΡΟΣ ΤΙΣ ΑΙΘΟΥΣΕΣ ΑΣΚΗΣΕΩΝ, ΘΑ ΥΠΑΡΞΕΙ ΠΡΟΒΛΕΨΗ ΩΣΤΕ ΟΙ ΕΥΚΑΜΠΤΟΙ ΑΕΡΑΓΩΓΟΙ ΝΑ ΕΞΑΣΦΑΛΙΖΟΥΝ ΤΟΥΛΑΧΙΣΤΟΝ ΔΥΟ ΚΑΜΠΤΗΡΕΣ (ΣΤΕ ΝΑ ΥΠΑΡΧΕΙ ΙΚΑΝΗ ΑΠΟΣΤΑΣΗ ΜΕΤΑΒΙΒΑΣΗΣ ΦΟΡΤΙΟΥ ΑΠΟ ΑΞΟΝΑ ΣΕ ΑΞΟΝΑ).
- ΤΑ ΣΤΟΜΙΑ ΕΙΝΑΙ ΨΕΥΔΟΟΡΟΦΗΣ, ΕΠΙΤΟΙΧΙΑ Η ΑΕΡΑΓΩΓΟΥ, ΤΥΠΟΥ ΟΡΟΣ ΠΕΡΓΡΑΦΗΣΤΑΙ ΣΤΟ ΤΕΥΧΟΣ Κ1-01 ΠΙΝΑΚΕΣ ΜΗΧΑΝΗΜΑΤΩΝ ΚΛΙΜΑΤΙΣΜΟΥ, ΑΝΑΛΟΓΑ ΜΕ ΤΗΝ ΘΕΣΗ ΠΟΥ ΒΡΙΣΚΟΝΤΑΙ ΚΑΙ ΘΑ ΚΑΤΑΣΚΕΥΑΣΤΟΥΝ ΑΠΟ ΑΝΑΔΙΑΝΕΜΟ ΛΑΜΑΡΙΝΑΤΟ, ΧΡΩΜΑΤΟΣ ΤΗΣ ΑΡΕΣΚΟΥΣΑΣ ΤΗΣ ΕΠΙΒΛΕΨΗΣ.
- ΣΤΟ ΔΙΚΤΥΟ ΑΕΡΑΓΩΓΩΝ ΤΟΥ ΣΥΣΤΗΜΑΤΟΣ ΑΕΡΙΣΜΟΥ ΘΑ ΤΟΠΟΘΕΤΗΘΟΥΝ ΡΥΘΜΙΣΤΙΚΑ ΔΙΑΦΡΑΓΜΑΤΑ ΣΤΟ ΚΕΝΤΡΙΚΟ ΔΙΑΚΛΑΔΩΣΗΣ ΕΠΙΠΕΔΟ ΣΤΙΣ ΤΕΛΙΚΕΣ ΔΙΑΚΛΑΔΩΣΕΙΣ ΘΑ ΤΟΠΟΘΕΤΗΘΟΥΝ ΒΑΛΒΙΔΕΣ ΣΤΑΘΕΡΗΣ ΠΑΡΟΧΗΣ.
- ΣΤΟ ΟΡΙΖΟΝΤΙΟ ΚΑΙ ΚΑΤΑΚΟΡΥΦΕΣ ΔΕΞΑΜΕΝΕΣ ΑΕΡΑΓΩΓΩΝ ΑΠΟ ΠΥΡΟΔΙΑΜΕΡΙΣΜΑ ΣΕ ΠΥΡΟΔΙΑΜΕΡΙΣΜΑ ΘΑ ΤΟΠΟΘΕΤΗΘΟΥΝ ΔΙΑΦΡΑΓΜΑΤΑ ΠΥΡΟΣ, ΕΠΙΠΕΔΟΥ, ΕΞΩΤΕΡΙΚΟΥ ΤΟΥ ΑΕΡΑΓΩΓΟΥ ΤΟΥΛΑΧΙΣΤΟΥΝ ΓΙΑ ΠΡΟΣΤΑΣΙΑ ΤΟΥ ΠΥΡΟΣΒΕΣΤΙΚΟΥ.
- ΣΤΑ W.C. - ΝΙΠΤΗΡΕΣ, ΑΠΟΧΕΤΕΥΤΗΡΑ, ΑΠΟΘΗΚΕΣ ΚΑΙ ΑΡΧΕΙΑ, ΠΟΥ ΠΡΟΒΛΕΠΕΤΑΙ ΜΟΝΟ ΑΠΑΓΩΓΗ ΑΕΡΑ ΠΡΟΒΛΕΠΟΝΤΑΙ ΚΑΤΑΚΟΥΦΑ ΠΕΡΙΘΩΡΙΑ ΑΝΑΡΤΗΜΑΤΑ ΣΤΑ ΠΟΡΤΕΣ ΚΑΙ ΒΑΛΒΙΔΕΣ ΣΤΑΘΕΡΗΣ ΠΑΡΟΧΗΣ.

ΓΙΑ ΕΤΟΙΜΕΣ ΜΗΧΑΝΗΜΑΤΩΝ ΚΑΙ ΣΥΣΚΕΥΩΝ ΚΛΙΜΑΤΙΣΜΟΥ ΟΠΩΣ ΚΕΝΤΡΙΚΑ ΜΗΧΑΝΗΜΑΤΑ, ΚΛΙΜΑΤΙΣΤΙΚΕΣ ΣΥΣΚΕΥΕΣ, ΑΝΕΜΙΣΤΗΡΕΣ, ΚΥΛΙΟΦΟΡΗΤΕΣ, ΔΙΑΦΟΡΑ ΔΙΑΤΟΡΙΣΜΟΥ, ΔΙΑΦΟΡΑ ΑΕΡΙΣΜΟΥ, ΝΙΠΤΗΡΕΣ, ΣΤΟΜΙΑ ΚΑΤΑΒΟΘΡΕ ΤΕΥΧΟΣ ΜΗΧΑΝΗΜΑΤΩΝ ΚΛΙΜΑΤΙΣΜΟΥ.

ΕΓΚΕΚΡΙΜΕΝΗ ΟΔΟΣ

ΕΛΛΗΝΙΚΗ ΔΗΜΟΚΡΑΤΙΑ
ΙΟΝΙΟ ΠΑΝΕΠΙΣΤΗΜΙΟ
ΔΙΕΥΘΥΝΣΗ ΤΕΧΝΙΚΩΝ ΥΠΗΡΕΣΙΩΝ

ΕΡΓΟ :
ΚΤΙΡΙΟ ΤΜΗΜΑΤΟΣ ΜΟΥΣΙΚΩΝ ΣΠΟΥΔΩΝ ΣΤΟ ΟΙΚΟΠΕΔΟ Ε.Δ.Σ.Κ.

ΘΕΣΗ ΕΡΓΟΥ :
9η ΠΑΡΟΔΟΣ Δ. ΘΕΟΤΟΚΗ ,
ΠΕΡΙΟΧΗ ΠΑΛΛΑΔΑ - Ο.Τ. 379 , ΚΕΡΚΥΡΑ

ΣΤΑΔΙΟ ΜΕΛΕΤΗΣ : ΗΛΕΚΤΡΟΜΗΧΑΝΟΛΟΓΙΚΗ ΜΕΛΕΤΗ ΕΦΑΡΜΟΓΗΣ — ΗΜ.

ΘΕΜΑ ΣΧΕΔΙΟΥ : ΚΑΤΟΨΗ 2ου ΟΡΟΦΟΥ
ΚΛΙΜΑΤΙΣΜΟΣ
ΑΕΡΑΓΩΓΟΙ
ΚΛΑ-04
ΚΛΙΜΑΚΑ : 1:50

ΑΡΧΙΤΕΚΤΟΝΙΚΗ ΜΕΛΕΤΗ	ΣΤΑΤΙΚΗ ΜΕΛΕΤΗ	ΜΕΛΕΤΗ Η/Μ ΕΓΚΑΤΑΣΤΑΣΕΩΝ	ΗΛΕΚΤΡΟΝΙΚΑ
Δ. ΒΑΣΙΛΟΠΟΥΛΟΣ & ΣΥΝΕΡΓΑΤΕΣ Ε.Ε.	ΑΡΓΥΡΑΣ ΣΥΜΒΟΥΛΟΙ ΜΗΧΑΝΙΚΟΙ Ε.Π.Ε.	Η/Μ ΣΧΕΔΙΑΣΜΟΣ Κ. ΓΕΩΡΓΑΚΟΠΟΥΛΟΣ - Σ. ΤΣΑΝΤΕΣ & ΣΙΑ Ε.Ε.	ΣΕΠΤΕΜΒΡΙΟΣ 2019
ΣΥΝΕΡΓΑΤΕΣ ΑΡΧΙΤΕΚΤΟΝΕΣ: Σ.ΚΟΛΟΒΟΥ, Ε. ΜΠΟΥΡΝΙΑ, Κ. ΣΟΥΛΙΩΤΗ, Φ. ΠΡΟΚΟΠΑΚΗΣ			
ΣΥΜΒΟΥΛΟΣ ΑΚΟΥΣΤΙΚΗΣ ΜΕΛΕΤΗΣ: Ι. ΜΑΡΚΑΣ		ΠΕΤΡΟΣΚΙΝΗ ΜΕΛΕΤΗ Ν. ΒΕΡΡΑΚΟΣ	

ΣΦΡΑΓΙΔΕΣ ΥΠΟΓΡΑΦΕΣ

Η - Μ ΣΧΕΔΙΑΣΜΟΣ
Κ. ΓΕΩΡΓΑΚΟΠΟΥΛΟΣ - Σ. ΤΣΑΝΤΕΣ & ΣΙΑ Ε.Ε.
ΜΕΛΕΤΕΣ ΗΛΕΚΤΡΟΜΗΧΑΝΟΛΟΓΙΚΩΝ ΕΓΚΑΤΑΣΤΑΣΕΩΝ
ΑΡ. ΜΗΤΡΩΟΥ Τ.Ε.Ε. 16 - ΑΡ. ΜΗΤΡΩΟ ΜΕΛΕΤΗΤΩΝ 262
ΤΗΛ. 210 68 13 888, - 694 47 47 888 FAX: 210 68 16 882 - 210 68 24 977, EMAIL: info@hmsmail.gr
ΔΟΥ: ΨΥΧΑΛΛΟ ΑΦΜ: 122722419

ΚΩΣΤΑΣ ΓΕΩΡΓΑΚΟΠΟΥΛΟΣ
ΔΙΠΛΩΜ. ΗΛΕΚΤΡΟΛΟΓΟΣ ΜΗΧΑΝΙΚΟΣ
ΠΟΛΥΤΕΧΝΙΚΗ ΣΧΟΛΗ Α.Π.Θ.
ΜΕΛΕΤΕΣ Τ.Ε.Ε. ΑΡΙΘΜΟΣ ΜΗ ΜΕΛΕΤΗΤΟΥ 41528
Η ΤΕΧΝΙΚΗ ΤΗ ΔΕΝΕΙ ΤΙΣ ΣΦΡΑΓΙΔΕΣ
ΤΗΛ. 210 65 25 471 - 210 65 23 757 FAX: 210 65 11 774
ΔΟΥ: ΨΥΧΑΚΗΣ Α.Φ.Μ. 040097371