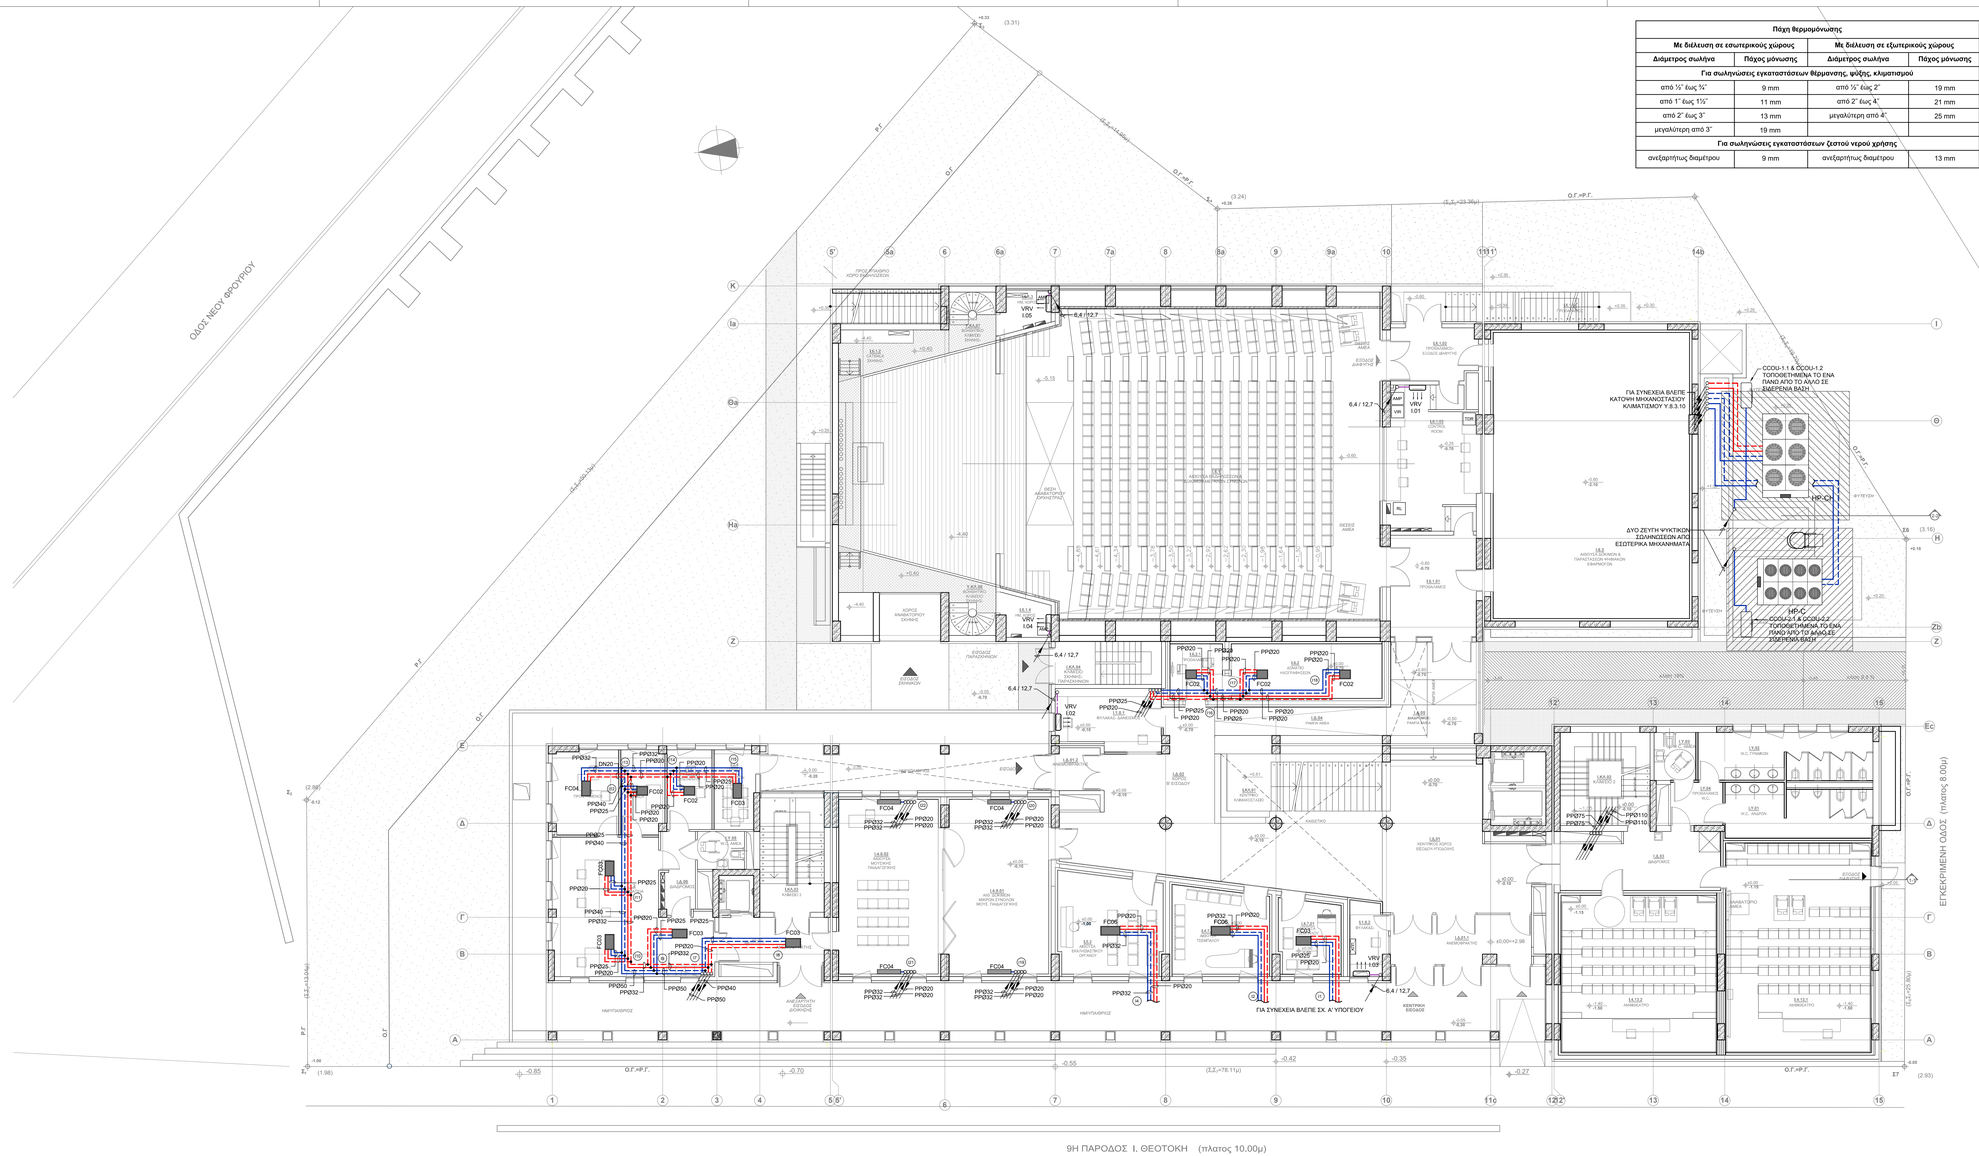

ΟΔΟΣ ΝΕΟΥ ΦΡΟΥΡΙΟΥ
9η ΠΑΡΟΔΟΣ Ι. ΘΕΟΤΟΚΗ (πλατος 10,00μ)
ΕΓΚΕΚΡΙΜΕΝΗ ΟΔΟΣ (πλατος 8,00μ)
ΓΙΑ ΣΥΝΕΧΕΙΑ ΒΛΕΠΕ ΣΧ. Α' ΥΠΟΓΕΙΟΥ
ΓΙΑ ΣΥΝΕΧΕΙΑ ΒΛΕΠΕ ΚΑΤΟΨΗ ΜΗΧΑΝΟΣΤΑΣΙΟΥ ΚΛΙΜΑΤΙΣΜΟΥ Υ.Β.3.10
ΔΥΟ ΖΕΥΓΗ ΨΥΚΤΙΚΩΝ ΣΩΛΗΝΩΣΕΩΝ ΑΠΟ ΕΣΩΤΕΡΙΚΑ ΜΗΧΑΝΗΜΑΤΑ
CCOU-1.1 & CCOU-1.2 ΤΟΠΟΘΕΤΗΜΕΝΑ ΤΟ ΕΝΑ ΠΑΝΩ ΑΠΟ ΤΟ ΑΛΛΟ ΣΕ ΔΙΑΓΩΝΙΑ ΒΑΣΗ
HP-C
CCOU-2.1 & CCOU-2.2 ΤΟΠΟΘΕΤΗΜΕΝΑ ΤΟ ΕΝΑ ΠΑΝΩ ΑΠΟ ΤΟ ΑΛΛΟ ΣΕ ΔΙΑΓΩΝΙΑ ΒΑΣΗ
ΗΛΕΚΤΡΟΔΟΤΗΣΗ
ΗΛΕΚΤΡΟΔΟΤΗΣΗ ΜΟΥΣΙΚΗΣ ΠΑΙΔΑΓΩΓΙΚΗΣ
ΗΛΕΚΤΡΟΔΟΤΗΣΗ ΜΟΥΣ. ΠΑΙΔΑΓΩΓΙΚΗΣ
ΗΛΕΚΤΡΟΔΟΤΗΣΗ ΜΟΥΣ. ΠΑΙΔΑΓΩΓΙΚΗΣ
ΗΛΕΚΤΡΟΔΟΤΗΣΗ ΑΙΘΟΥΣΑ ΜΟΥΣΙΚΗΣ