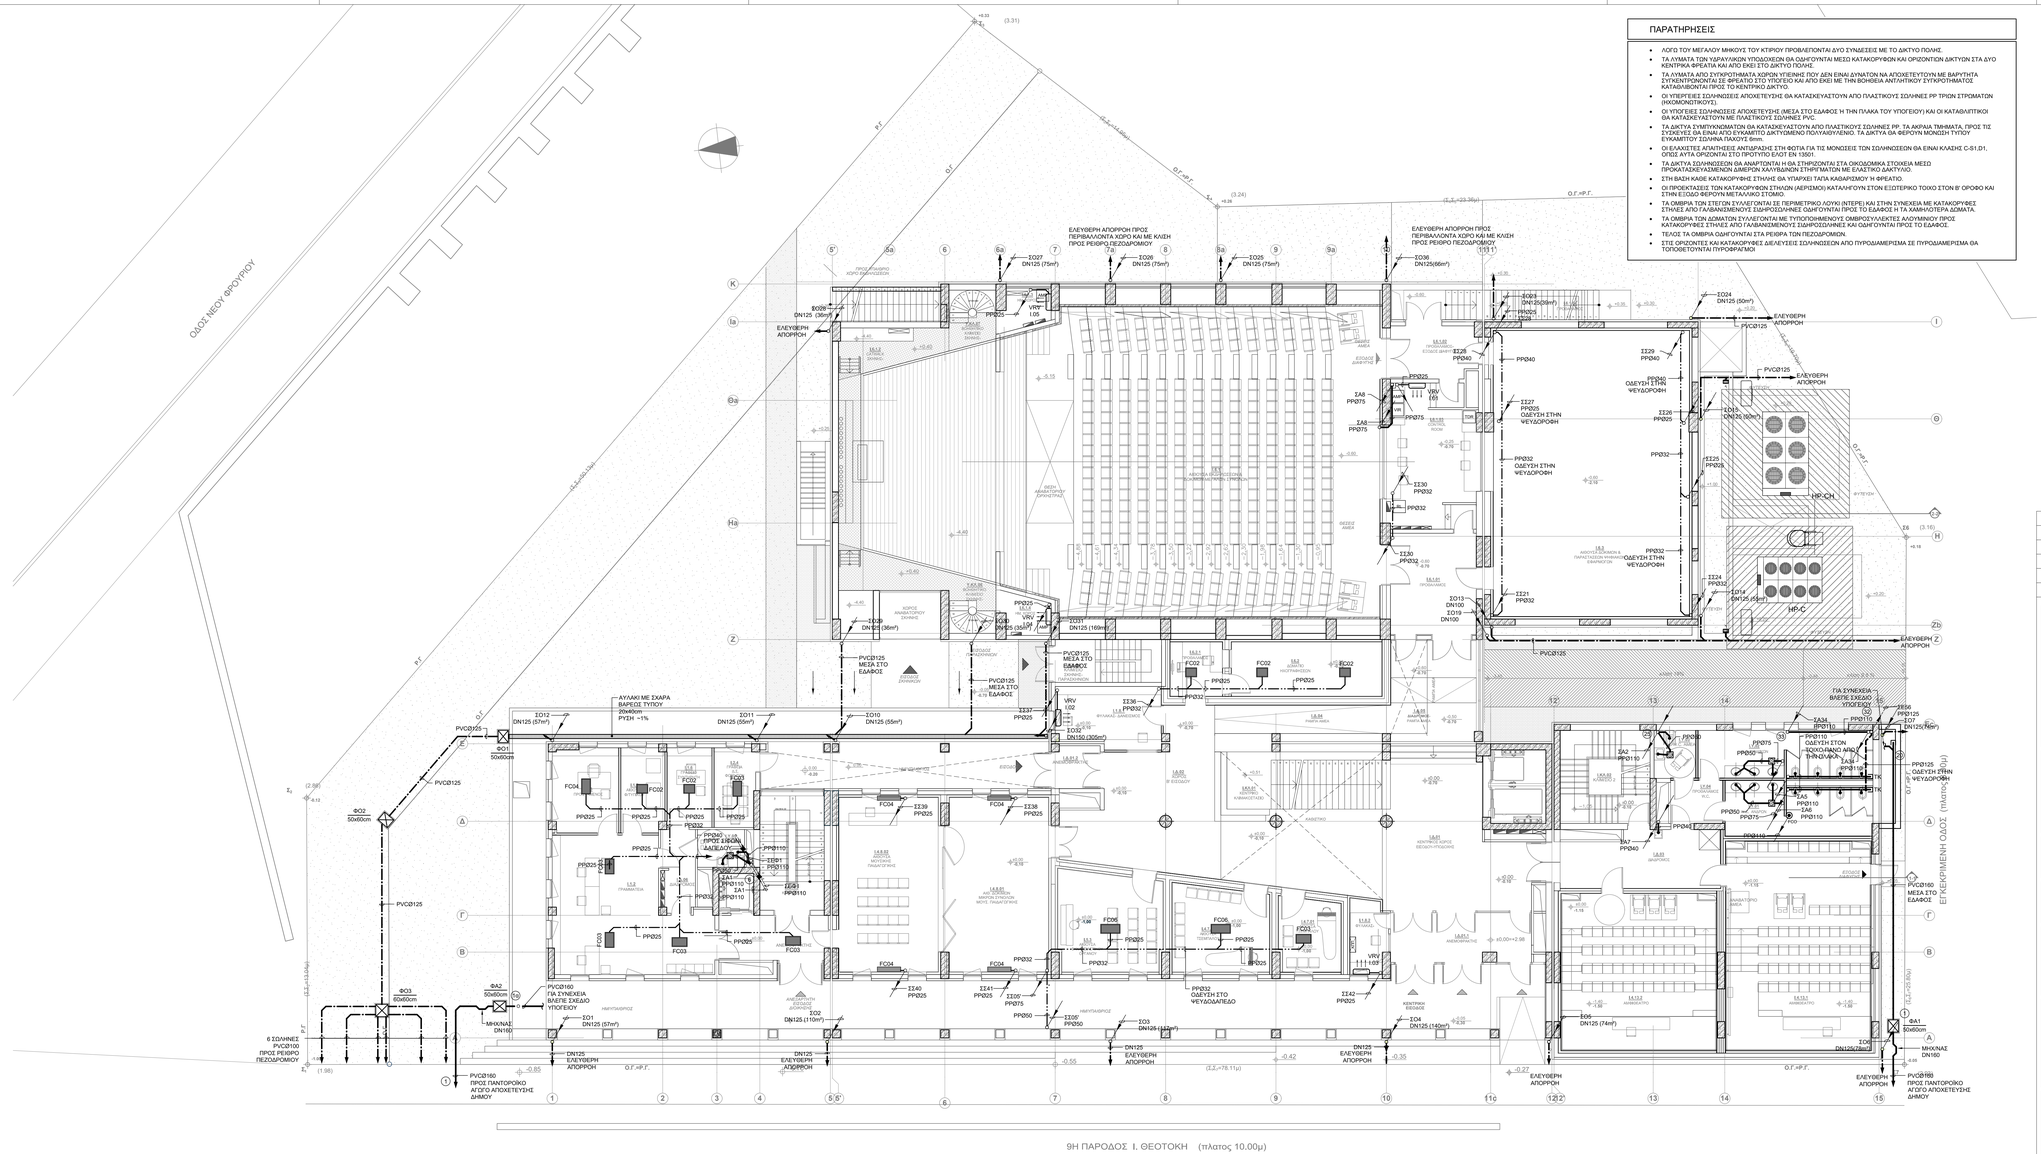

ΟΔΟΣ ΝΕΟΥ ΦΡΟΥΡΙΟΥ
Π.Γ.
Ο.Γ.
Ο.Γ.+Π.Γ.
ΠΡΟΣ ΠΑΡΚΙΝΓΚ ΧΩΡΟ ΕΚΠΑΙΔΕΥΣΕΩΣ
ΕΛΕΥΘΕΡΗ ΑΠΟΡΡΟΗ ΠΡΟΣ ΠΕΡΙΒΑΛΛΟΝΤΑ ΧΩΡΟ ΚΑΙ ΜΕ ΚΛΙΣΗ ΠΡΟΣ ΡΕΙΘΡΟ ΠΕΖΟΔΡΟΜΟΥ
ΕΛΕΥΘΕΡΗ ΑΠΟΡΡΟΗ ΠΡΟΣ ΠΕΡΙΒΑΛΛΟΝΤΑ ΧΩΡΟ ΚΑΙ ΜΕ ΚΛΙΣΗ ΠΡΟΣ ΡΕΙΘΡΟ ΠΕΖΟΔΡΟΜΟΥ
ΑΥΛΑΚΙ ΜΕ ΣΧΑΡΑ ΒΑΡΕΩΣ ΤΥΠΟΥ 20x40cm ΡΥΣΗ ~1%
ΜΕΣΑ ΣΤΟ ΕΔΑΦΟΣ
ΓΙΑ ΣΥΝΕΧΕΙΑ ΒΛΕΠΕ ΣΧΕΔΙΟ ΥΠΟΓΕΙΟΥ
ΠΡΟΣ ΣΦΟΝΔΥΛΟΣΤΟΜΙΟ ΔΑΠΕΔΟΥ
ΠΡΟΣ ΠΑΝΤΟΡΟΪΚΟ ΑΓΩΓΟ ΑΠΟΧΕΤΕΥΣΗΣ ΔΗΜΟΥ
6 ΣΩΛΗΝΕΣ PVCØ100 ΠΡΟΣ ΡΕΙΘΡΟ ΠΕΖΟΔΡΟΜΟΥ
ΠΡΟΣ ΠΑΝΤΟΡΟΪΚΟ ΑΓΩΓΟ ΑΠΟΧΕΤΕΥΣΗΣ ΔΗΜΟΥ
ΠΡΟΣ ΠΑΝΤΟΡΟΪΚΟ ΑΓΩΓΟ ΑΠΟΧΕΤΕΥΣΗΣ ΔΗΜΟΥ
ΠΡΟΣ ΠΑΝΤΟΡΟΪΚΟ ΑΓΩΓΟ ΑΠΟΧΕΤΕΥΣΗΣ ΔΗΜΟΥ
ΕΛΕΥΘΕΡΗ ΑΠΟΡΡΟΗ