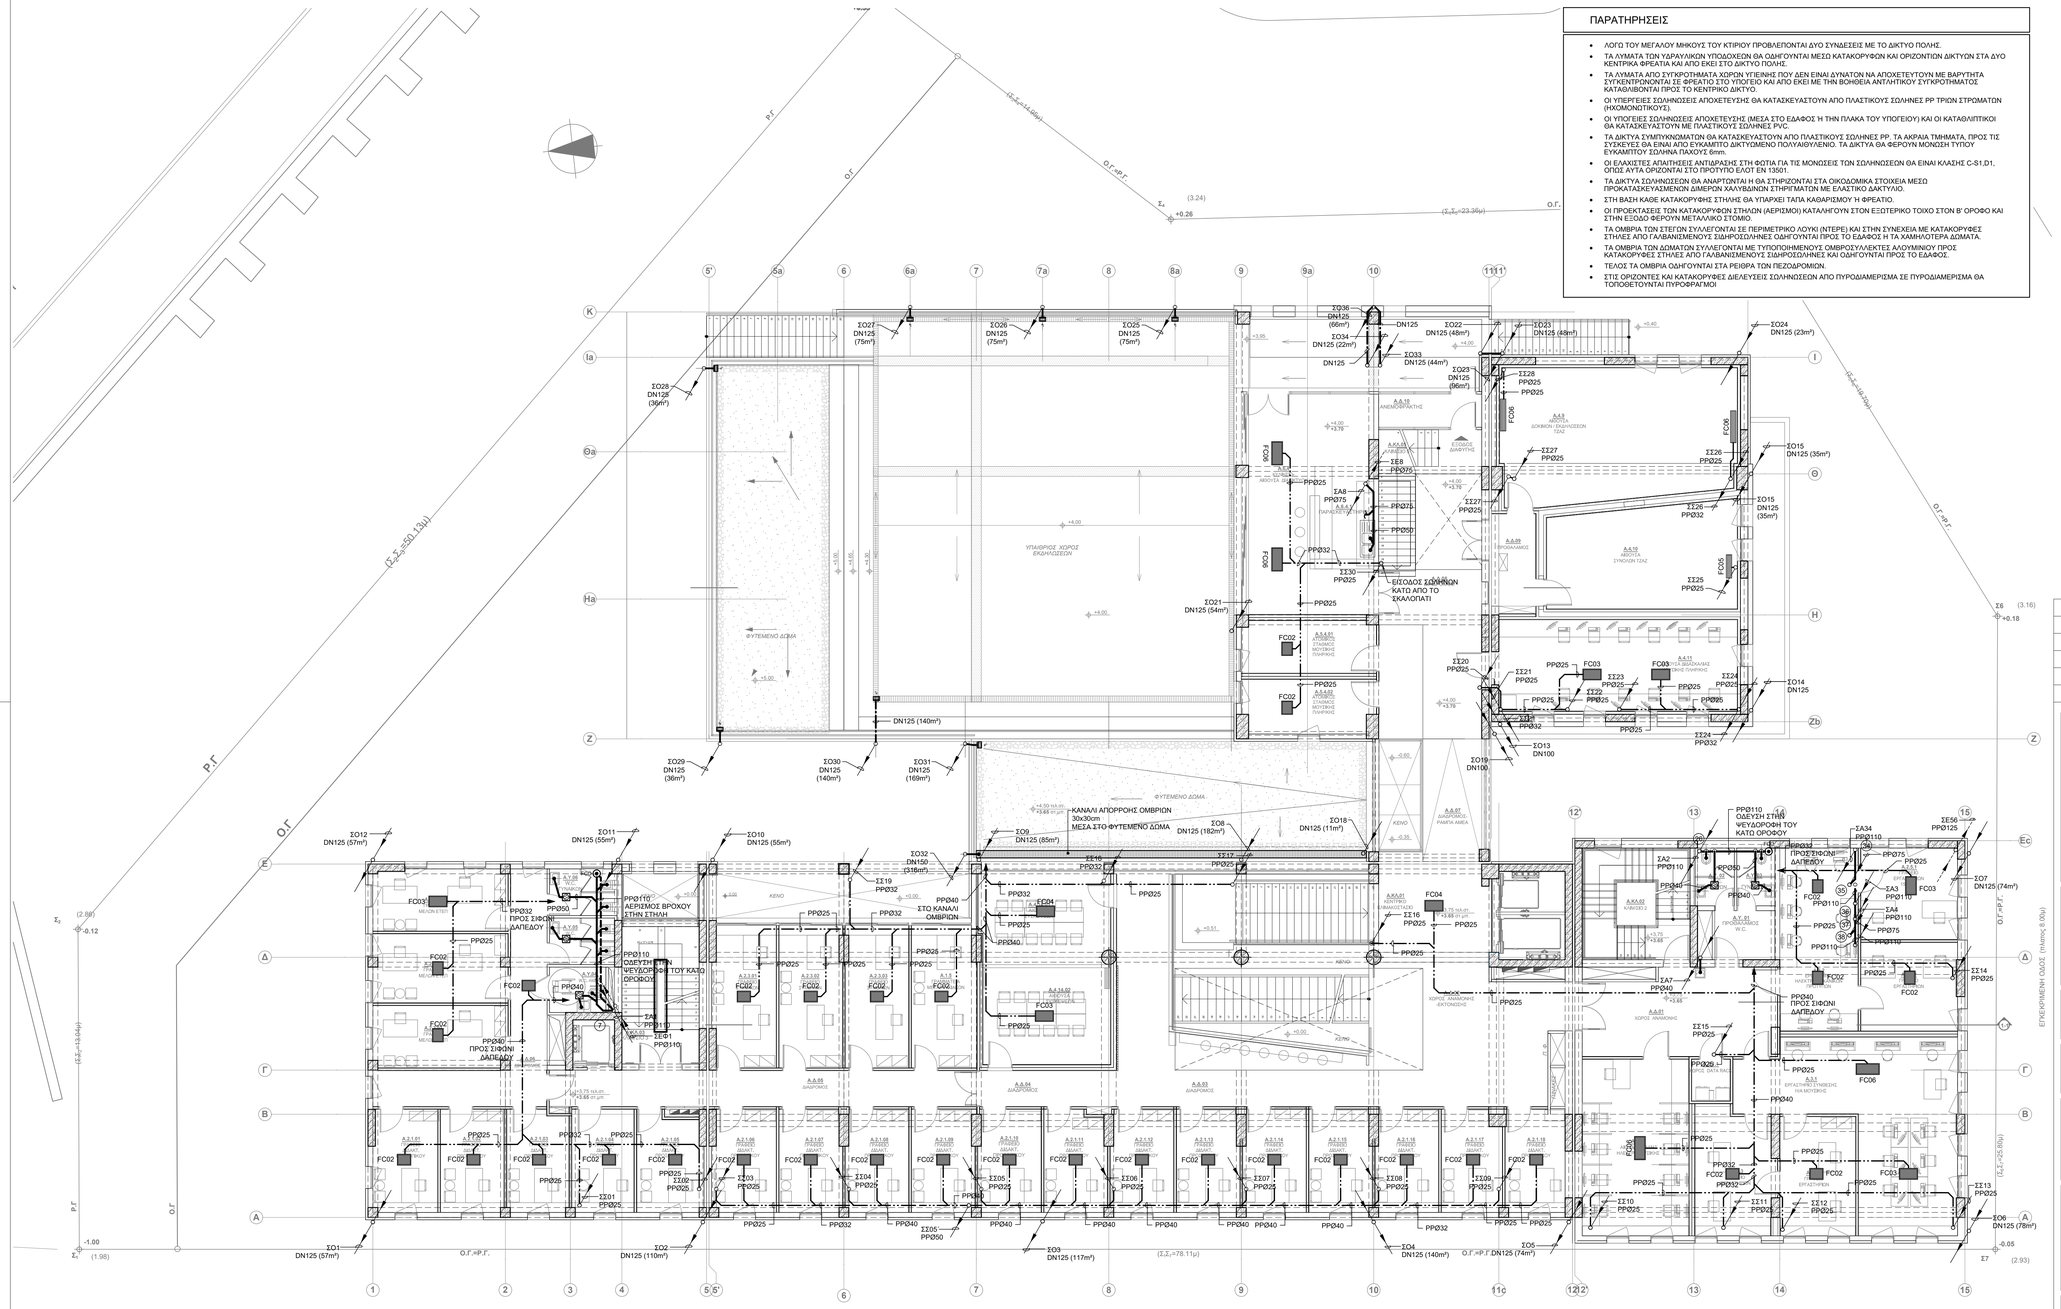

9Η ΠΑΡΟΔΟΣ Ι. ΘΕΟΤΟΚΗ (πλατος 10.00μ)

ΠΑΡΑΤΗΡΗΣΕΙΣ

- ΛΟΓΩ ΤΟΥ ΜΕΓΑΛΟΥ ΜΗΚΟΥΣ ΤΟΥ ΚΤΙΡΙΟΥ ΠΡΟΒΛΕΠΟΝΤΑΙ ΔΥΟ ΣΥΝΔΕΣΕΙΣ ΜΕ ΤΟ ΔΙΚΤΥΟ ΠΟΛΗΣ.
- ΤΑ ΛΥΜΑΤΑ ΤΩΝ ΥΔΡΑΥΛΙΚΩΝ ΥΠΟΔΟΧΕΩΝ ΘΑ ΟΔΗΓΟΥΝΤΑΙ ΜΕΣΩ ΚΑΤΑΚΟΡΥΦΩΝ ΚΑΙ ΟΡΙΖΟΝΤΙΩΝ ΔΙΚΤΥΩΝ ΣΤΑ ΔΥΟ ΚΕΝΤΡΙΚΑ ΦΡΕΑΤΙΑ ΚΑΙ ΑΠΟ ΕΚΕΙ ΣΤΟ ΔΙΚΤΥΟ ΠΟΛΗΣ.
- ΤΑ ΛΥΜΑΤΑ ΑΠΟ ΣΥΓΚΡΟΤΗΜΑΤΑ ΧΩΡΩΝ ΥΓΙΕΙΝΗΣ ΠΟΥ ΔΕΝ ΕΙΝΑΙ ΔΥΝΑΤΟΝ ΝΑ ΑΠΟΧΕΤΕΥΤΟΥΝ ΜΕ ΒΑΡΥΤΗΤΑ ΣΥΓΚΕΝΤΡΩΝΟΝΤΑΙ ΣΕ ΦΡΕΑΤΙΟ ΣΤΟ ΥΠΟΓΕΙΟ ΚΑΙ ΑΠΟ ΕΚΕΙ ΜΕ ΤΗΝ ΒΟΗΘΕΙΑ ΑΝΤΛΗΤΙΚΟΥ ΣΥΓΚΡΟΤΗΜΑΤΟΣ ΚΑΤΑΘΛΙΒΟΝΤΑΙ ΠΡΟΣ ΤΟ ΚΕΝΤΡΙΚΟ ΔΙΚΤΥΟ.
- ΟΙ ΥΠΕΡΓΕΙΕΣ ΣΩΛΗΝΩΣΕΙΣ ΑΠΟΧΕΤΕΥΣΗΣ ΘΑ ΚΑΤΑΣΚΕΥΑΣΤΟΥΝ ΑΠΟ ΠΛΑΣΤΙΚΟΥΣ ΣΩΛΗΝΕΣ ΡΡ ΤΡΙΩΝ ΣΤΡΩΜΑΤΩΝ (ΗΧΟΜΟΝΩΤΙΚΟΥΣ).
- ΟΙ ΥΠΟΓΕΙΕΣ ΣΩΛΗΝΩΣΕΙΣ ΑΠΟΧΕΤΕΥΣΗΣ (ΜΕΣΑ ΣΤΟ ΕΔΑΦΟΣ Ή ΤΗΝ ΠΛΑΚΑ ΤΟΥ ΥΠΟΓΕΙΟΥ) ΚΑΙ ΟΙ ΚΑΤΑΘΛΙΠΤΙΚΟΙ ΘΑ ΚΑΤΑΣΚΕΥΑΣΤΟΥΝ ΜΕ ΠΛΑΣΤΙΚΟΥΣ ΣΩΛΗΝΕΣ PVC.
- ΤΑ ΔΙΚΤΥΑ ΣΥΜΠΥΚΝΩΜΑΤΩΝ ΘΑ ΚΑΤΑΣΚΕΥΑΣΤΟΥΝ ΑΠΟ ΠΛΑΣΤΙΚΟΥΣ ΣΩΛΗΝΕΣ ΡΡ. ΤΑ ΑΚΡΑΙΑ ΤΜΗΜΑΤΑ, ΠΡΟΣ ΤΙΣ ΣΥΣΚΕΥΕΣ ΘΑ ΕΙΝΑΙ ΑΠΟ ΕΥΚΑΜΠΤΟ ΔΙΚΤΥΩΜΕΝΟ ΠΟΛΥΑΙΘΥΛΕΝΙΟ. ΤΑ ΔΙΚΤΥΑ ΘΑ ΦΕΡΟΥΝ ΜΟΝΩΣΗ ΤΥΠΟΥ ΕΥΚΑΜΠΤΟΥ ΣΩΛΗΝΑ ΠΑΧΟΥΣ 6mm.
- ΟΙ ΕΛΑΧΙΣΤΕΣ ΑΠΑΙΤΗΣΕΙΣ ΑΝΤΙΔΡΑΣΗΣ ΣΤΗ ΦΩΤΙΑ ΓΙΑ ΤΙΣ ΜΟΝΩΣΕΙΣ ΤΩΝ ΣΩΛΗΝΩΣΕΩΝ ΘΑ ΕΙΝΑΙ ΚΛΑΣΗΣ C-S1,D1, ΟΠΩΣ ΑΥΤΑ ΟΡΙΖΟΝΤΑΙ ΣΤΟ ΠΡΟΤΥΠΟ ΕΛΟΤ ΕΝ 13501.
- ΤΑ ΔΙΚΤΥΑ ΣΩΛΗΝΩΣΕΩΝ ΘΑ ΑΝΑΡΤΩΝΤΑΙ Η ΘΑ ΣΤΗΡΙΖΟΝΤΑΙ ΣΤΑ ΟΙΚΟΔΟΜΙΚΑ ΣΤΟΙΧΕΙΑ ΜΕΣΩ ΠΡΟΚΑΤΑΣΚΕΥΑΣΜΕΝΩΝ ΔΙΜΕΡΩΝ ΧΑΛΥΒΔΙΝΩΝ ΣΤΗΡΙΓΜΑΤΩΝ ΜΕ ΕΛΑΣΤΙΚΟ ΔΑΚΤΥΛΙΟ.
- ΣΤΗ ΒΑΣΗ ΚΑΘΕ ΚΑΤΑΚΟΡΥΦΗΣ ΣΤΗΛΗΣ ΘΑ ΥΠΑΡΧΕΙ ΤΑΠΑ ΚΑΘΑΡΙΣΜΟΥ Ή ΦΡΕΑΤΙΟ.
- ΟΙ ΠΡΟΕΚΤΑΣΕΙΣ ΤΩΝ ΚΑΤΑΚΟΡΥΦΩΝ ΣΤΗΛΩΝ (ΑΕΡΙΣΜΟΙ) ΚΑΤΑΛΗΓΟΥΝ ΣΤΟΝ ΕΞΩΤΕΡΙΚΟ ΤΟΙΧΟ ΣΤΟΝ Β' ΟΡΟΦΟ ΚΑΙ ΣΤΗΝ ΕΞΟΔΟ ΦΕΡΟΥΝ ΜΕΤΑΛΛΙΚΟ ΣΤΟΜΙΟ.
- ΤΑ ΟΜΒΡΙΑ ΤΩΝ ΣΤΕΓΩΝ ΣΥΛΛΕΓΟΝΤΑΙ ΣΕ ΠΕΡΙΜΕΤΡΙΚΟ ΛΟΥΚΙ (ΝΤΕΡΕ) ΚΑΙ ΣΤΗΝ ΣΥΝΕΧΕΙΑ ΜΕ ΚΑΤΑΚΟΡΥΦΕΣ ΣΤΗΛΕΣ ΑΠΟ ΓΑΛΒΑΝΙΣΜΕΝΟΥΣ ΣΙΔΗΡΟΣΩΛΗΝΕΣ ΟΔΗΓΟΥΝΤΑΙ ΠΡΟΣ ΤΟ ΕΔΑΦΟΣ Η ΤΑ ΧΑΜΗΛΟΤΕΡΑ ΔΩΜΑΤΑ.
- ΤΑ ΟΜΒΡΙΑ ΤΩΝ ΔΩΜΑΤΩΝ ΣΥΛΛΕΓΟΝΤΑΙ ΜΕ ΤΥΠΟΠΟΙΗΜΕΝΟΥΣ ΟΜΒΡΟΣΥΛΛΕΚΤΕΣ ΑΛΟΥΜΙΝΙΟΥ ΠΡΟΣ ΚΑΤΑΚΟΡΥΦΕΣ ΣΤΗΛΕΣ ΑΠΟ ΓΑΛΒΑΝΙΣΜΕΝΟΥΣ ΣΙΔΗΡΟΣΩΛΗΝΕΣ ΚΑΙ ΟΔΗΓΟΥΝΤΑΙ ΠΡΟΣ ΤΟ ΕΔΑΦΟΣ.
- ΤΕΛΟΣ ΤΑ ΟΜΒΡΙΑ ΟΔΗΓΟΥΝΤΑΙ ΣΤΑ ΡΕΙΘΡΑ ΤΩΝ ΠΕΖΟΔΡΟΜΙΩΝ.
- ΣΤΙΣ ΟΡΙΖΟΝΤΕΣ ΚΑΙ ΚΑΤΑΚΟΡΥΦΕΣ ΔΙΕΛΕΥΣΕΙΣ ΣΩΛΗΝΩΣΕΩΝ ΑΠΟ ΠΥΡΟΔΙΑΜΕΡΙΣΜΑ ΣΕ ΠΥΡΟΔΙΑΜΕΡΙΣΜΑ ΘΑ ΤΟΠΟΘΕΤΟΥΝΤΑΙ ΠΥΡΟΦΡΑΓΜΟΙ

ΥΠΟΜΝΗΜΑ

	ΔΙΚΤΥΟ ΛΥΜΑΤΩΝ ΑΠΟ ΣΩΛΗΝΕΣ PP
	ΔΙΚΤΥΟ ΛΥΜΑΤΩΝ ΑΠΟ ΣΩΛΗΝΕΣ PP ΟΔΕΥΣΗ ΣΤΗΝ ΟΡΟΦΗ
	ΔΙΚΤΥΟ ΑΚΑΘΑΡΤΩΝ ΔΑΠΕΔΩΝ ΑΠΟ PVC
	ΔΙΚΤΥΟ ΕΞΑΕΡΙΣΜΟΥ
	ΔΙΚΤΥΟ ΑΠΟΧΕΤΕΥΣΗΣ ΣΥΜΠΥΚΝΩΜΑΤΩΝ
	ΔΙΚΤΥΟ ΟΜΒΡΙΩΝ
KO	ΚΑΤΑΘΛΙΠΤΙΚΟΣ ΑΓΩΓΟΣ
TK	ΤΑΠΑ ΚΑΘΑΡΙΣΜΟΥ
FCO	ΕΠΙΔΑΠΕΔΙΑ ΤΑΠΑ ΕΠΙΘΕΩΡΗΣΗΣ ΔΙΚΤΥΟΥ
	ΚΥΚΛΟΦΟΡΗΤΗΣ - ΑΝΤΛΙΑ
	ΑΠΟΡΡΟΗ ΧΩΡΙΣ ΟΣΜΟΠΑΓΙΔΑ
	ΣΙΦΩΝΙ ΜΕ ΟΣΜΟΠΑΓΙΔΑ
4"	ΓΩΝΙΑΚΟΣ ΟΜΒΡΟΣΥΛΛΕΚΤΗΣ ΑΛΟΥΜΙΝΙΟΥ
	ΚΕΦΑΛΗ ΑΕΡΙΣΜΟΥ
	ΦΡΕΑΤΙΟ
FC03	ΤΟΠΙΚΗ ΚΛΙΜΑΤΙΣΤΙΚΗ ΣΥΣΚΕΥΗ ΟΡΟΦΗΣ
FC03	ΕΠΙΔΑΠΕΔΙΑ ΤΟΠΙΚΗ ΚΛΙΜΑΤΙΣΤΙΚΗ ΣΥΣΚΕΥΗ

ΕΛΛΗΝΙΚΗ ΔΗΜΟΚΡΑΤΙΑ
ΙΟΝΙΟ ΠΑΝΕΠΙΣΤΗΜΙΟ

ΔΙΕΥΘΥΝΣΗ ΤΕΧΝΙΚΩΝ ΥΠΗΡΕΣΙΩΝ

ΕΡΓΟ : ΚΤΙΡΙΟ ΤΜΗΜΑΤΟΣ ΜΟΥΣΙΚΩΝ ΣΠΟΥΔΩΝ ΣΤΟ ΟΙΚΟΠΕΔΟ Ε.Α.Σ.Κ.

ΘΕΣΗ ΕΡΓΟΥ : 9η ΠΑΡΟΔΟΣ Δ. ΘΕΟΤΟΚΗ , ΠΕΡΙΟΧΗ ΠΑΛΛΑΔΑ - Ο.Τ. 379 , ΚΕΡΚΥΡΑ

ΣΤΑΔΙΟ ΜΕΛΕΤΗΣ : ΗΛΕΚΤΡΟΜΗΧΑΝΟΛΟΓΙΚΗ ΜΕΛΕΤΗ ΕΦΑΡΜΟΓΗΣ — ΗΜ.

ΘΕΜΑ ΣΧΕΔΙΟΥ : ΚΑΤΟΨΗ 1ου ΟΡΟΦΟΥ — ΑΠΟΧΕΤΕΥΣΗ — ΑΠΧ-03

ΚΛΙΜΑΚΑ : 1:100

ΑΡΧΙΤΕΚΤΟΝΙΚΗ ΜΕΛΕΤΗ	ΣΤΑΤΙΚΗ ΜΕΛΕΤΗ	ΜΕΛΕΤΗ Η/Μ ΕΓΚΑΤΑΣΤΑΣΕΩΝ	ΗΜΕΡΟΜΗΝΙΑ
Δ. ΒΑΣΙΛΟΠΟΥΛΟΣ & ΣΥΝΕΡΓΑΤΕΣ Ε.Ε. ΣΥΝΕΡΓΑΤΕΣ ΑΡΧΙΤΕΚΤΟΝΕΣ : Σ.ΚΩΛΟΒΟΥ, Ε. ΝΤΟΥΡΜΑ, Χ. ΣΟΥΛΩΤΗ, Φ. ΓΕΡΟΝΤΑΚΗΣ.	ΑΡΤΕΜΙΣ ΣΥΜΒΟΥΛΟΙ ΜΗΧΑΝΙΚΟΙ Ε.Π.Ε.	Η-Μ ΣΧΕΔΙΑΣΜΟΣ Κ. ΓΕΩΡΓΑΚΟΠΟΥΛΟΣ- Σ. ΤΣΑΝΤΕΣ & ΣΙΑ Ε.Ε.	ΣΕΠΤΕΜΒΡΙΟΣ 2019
ΣΥΜΒΟΥΛΟΣ ΑΚΟΥΣΤΙΚΗΣ ΜΕΛΕΤΗΣ: Ι. ΜΑΡΙΝΟΣ	ΓΕΩΤΕΧΝΙΚΗ ΜΕΛΕΤΗ: Ν. ΔΕΡΕΚΑΣ		

ΣΦΡΑΓΙΔΕΣ ΥΠΟΓΡΑΦΕΣ

Η - Μ ΣΧΕΔΙΑΣΜΟΣ
Κ. ΓΕΩΡΓΑΚΟΠΟΥΛΟΣ - Σ. ΤΣΑΝΤΕΣ & ΣΙΑ Ε.Ε.
ΜΕΛΕΤΕΣ & ΕΠΙΒΛΕΨΕΙΣ Η-Μ ΕΡΓΩΝ
ΑΡ. ΜΗΤΡΩΟΥ Τ.Ε.Ε. 718 - ΑΡ. ΜΗΤΡΩΟΥ ΜΕΛΕΤΗΤΩΝ 292
ΑΙΤΩΛΙΑΣ 37 - ΑΘΗΝΑ 115 23 ΕΜΑΙΛ : info@em-engineering.gr
ΤΗΛ. 210 69 16 682 - 210 69 29 411 FAX : 210 69 11 714
ΔΟΥ - ΨΥΧΙΚΟΥ ΑΦΜ : 082034716

ΚΩΣΤΑΣ ΓΕΩΡΓΑΚΟΠΟΥΛΟΣ
ΔΙΠΛΩΜ. ΗΛΕΚΤΡΟΛΟΓΟΣ ΜΗΧΑΝΙΚΟΣ
ΠΟΛΥΤΕΧΝΙΚΗ ΣΧΟΛΗ Α.Π.Θ.
ΜΕΛΟΣ Τ.Ε.Ε. ΑΡΙΘΜΟΣ ΜΗΤΡΩΟΥ 41528
Ν. ΓΕΝΝΗΜΑΤΑ 19 ΑΘΗΝΑ 11524 - email: kgeo@teemail.gr
ΤΗΛ. 210 69 29 411 - 210 725 85 33 FAX: 210 69 11 714
ΔΟΥ: ΨΥΧΙΚΟΥ Α.Φ.Μ.: 040097371