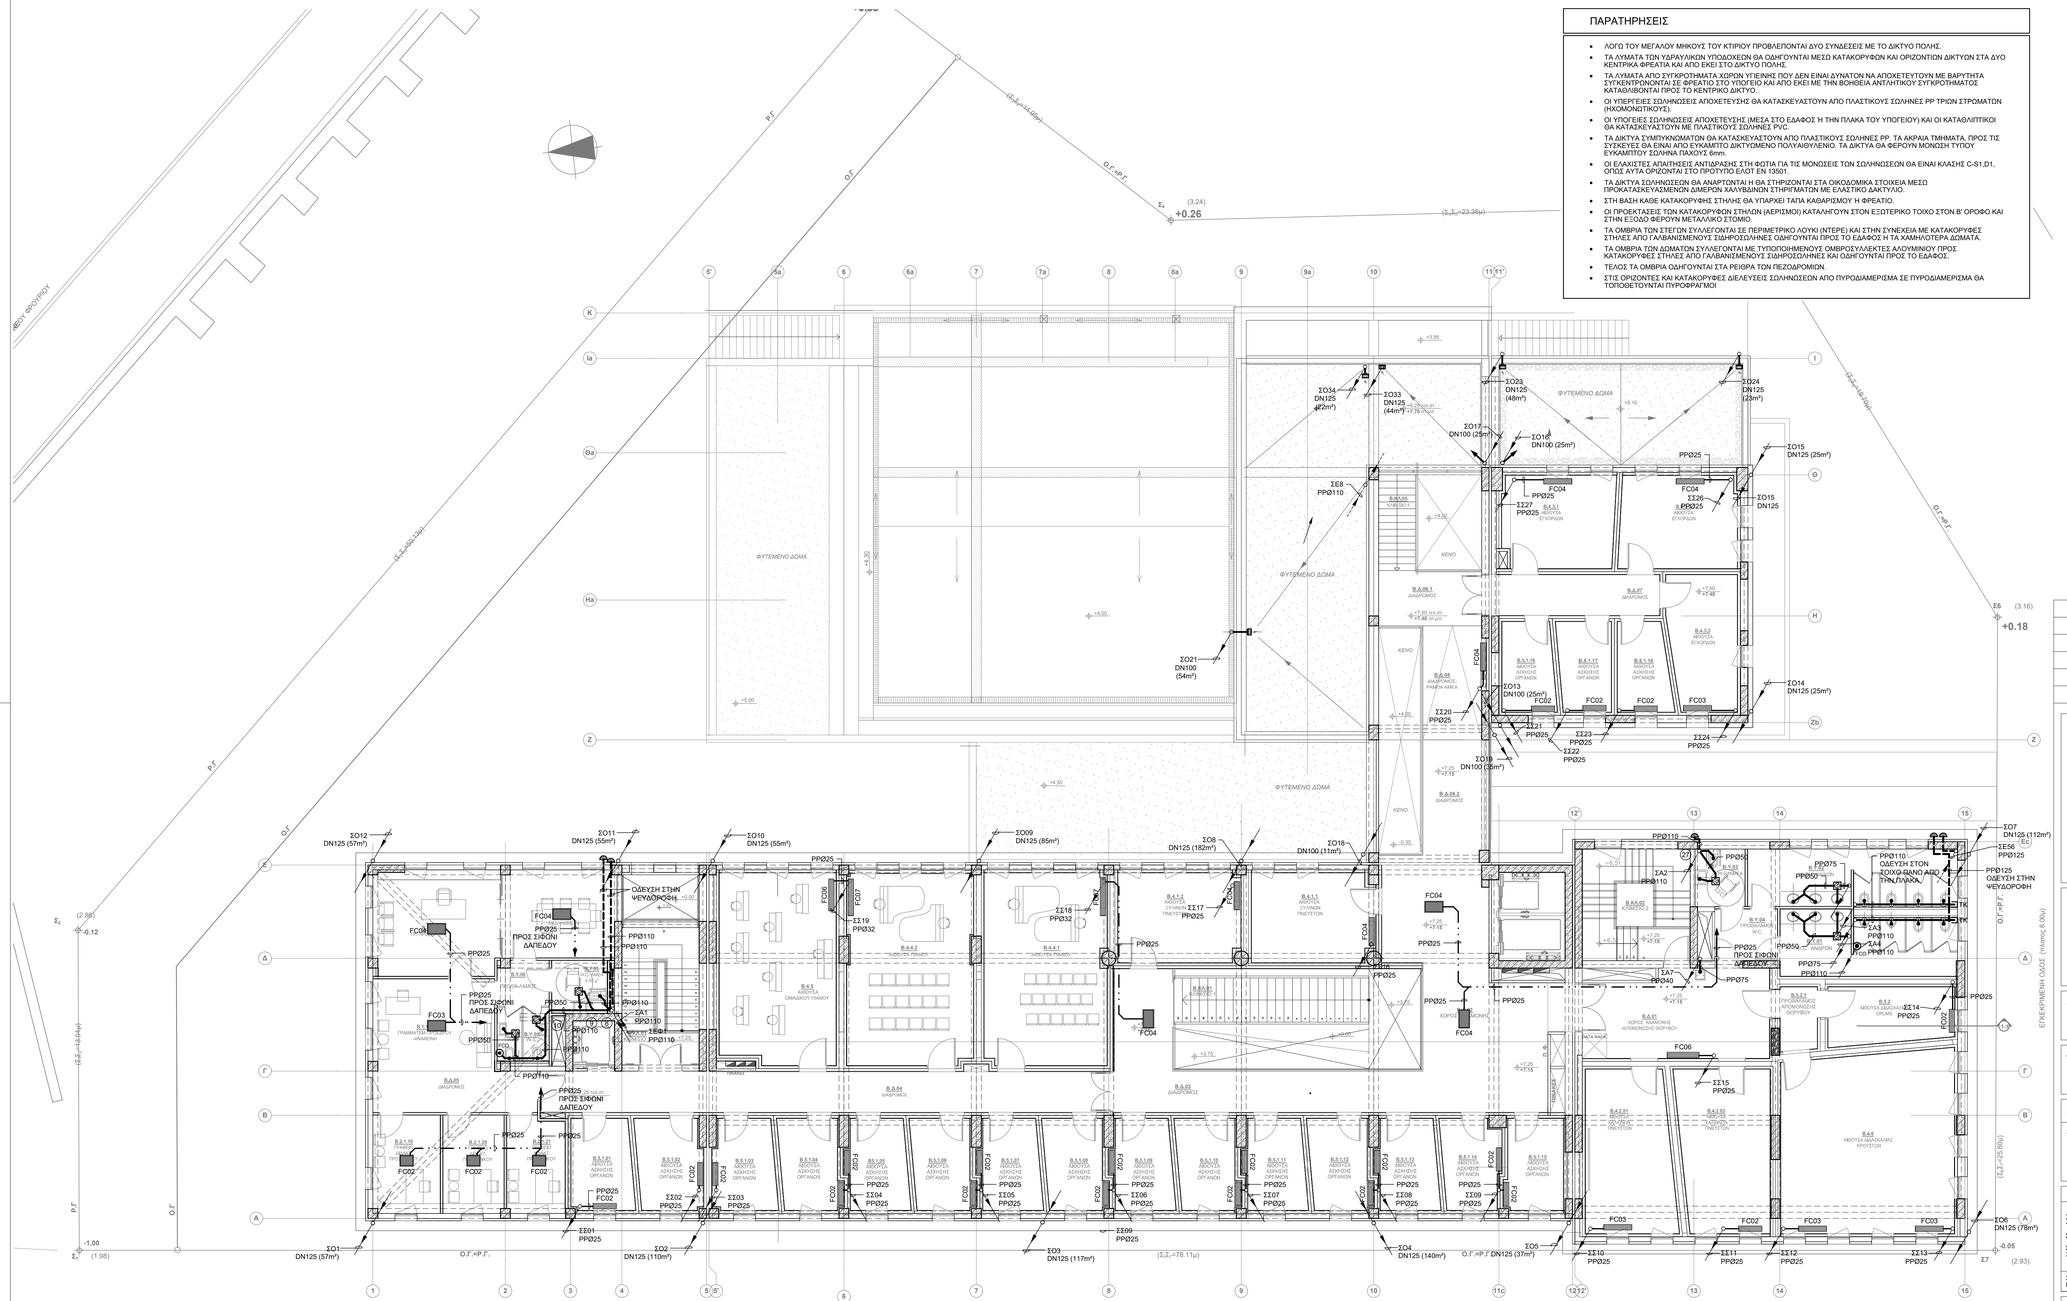
ΠΑΡΑΤΗΡΗΣΕΙΣ

- ΛΟΓΩ ΤΟΥ ΜΕΓΑΛΟΥ ΜΗΚΟΥΣ ΤΟΥ ΚΤΙΡΙΟΥ ΠΡΟΒΛΕΠΟΝΤΑΙ ΔΥΟ ΣΥΝΔΕΣΕΙΣ ΜΕ ΤΟ ΔΙΚΤΥΟ ΠΟΛΗΣ.
- ΤΑ ΛΥΜΑΤΑ ΤΩΝ ΥΔΡΑΥΛΙΚΩΝ ΥΠΟΔΟΧΕΩΝ ΘΑ ΟΔΗΓΟΥΝΤΑΙ ΜΕΣΩ ΚΑΤΑΚΟΡΥΦΩΝ ΚΑΙ ΟΡΙΖΟΝΤΙΩΝ ΔΙΚΤΥΩΝ ΣΤΑ ΔΥΟ ΚΕΝΤΡΙΚΑ ΦΡΕΑΤΙΑ ΚΑΙ ΑΠΟ ΕΚΕΙ ΣΤΟ ΔΙΚΤΥΟ ΠΟΛΗΣ.
- ΤΑ ΛΥΜΑΤΑ ΑΠΟ ΣΥΓΚΡΟΤΗΜΑΤΑ ΧΩΡΩΝ ΥΓΙΕΙΝΗΣ ΠΟΥ ΔΕΝ ΕΙΝΑΙ ΔΥΝΑΤΟΝ ΝΑ ΑΠΟΧΕΤΕΥΤΟΥΝ ΜΕ ΒΑΡΥΤΗΤΑ ΣΥΓΚΕΝΤΡΩΝΟΝΤΑΙ ΣΕ ΦΡΕΑΤΙΟ ΣΤΟ ΥΠΟΓΕΙΟ ΚΑΙ ΑΠΟ ΕΚΕΙ ΜΕ ΤΗΝ ΒΟΗΘΕΙΑ ΑΝΤΛΗΤΙΚΟΥ ΣΥΓΚΡΟΤΗΜΑΤΟΣ ΚΑΤΑΘΛΙΒΟΝΤΑΙ ΠΡΟΣ ΤΟ ΚΕΝΤΡΙΚΟ ΔΙΚΤΥΟ.
- ΟΙ ΥΠΕΡΓΕΙΕΣ ΣΩΛΗΝΩΣΕΙΣ ΑΠΟΧΕΤΕΥΣΗΣ ΘΑ ΚΑΤΑΣΚΕΥΑΣΤΟΥΝ ΑΠΟ ΠΛΑΣΤΙΚΟΥΣ ΣΩΛΗΝΕΣ ΡΡ ΤΡΙΩΝ ΣΤΡΩΜΑΤΩΝ (ΗΧΟΜΟΝΩΤΙΚΟΥΣ).
- ΟΙ ΥΠΟΓΕΙΕΣ ΣΩΛΗΝΩΣΕΙΣ ΑΠΟΧΕΤΕΥΣΗΣ (ΜΕΣΑ ΣΤΟ ΕΔΑΦΟΣ Ή ΤΗΝ ΠΛΑΚΑ ΤΟΥ ΥΠΟΓΕΙΟΥ) ΚΑΙ ΟΙ ΚΑΤΑΘΛΙΠΤΙΚΟΙ ΘΑ ΚΑΤΑΣΚΕΥΑΣΤΟΥΝ ΜΕ ΠΛΑΣΤΙΚΟΥΣ ΣΩΛΗΝΕΣ PVC.
- ΤΑ ΔΙΚΤΥΑ ΣΥΜΠΥΚΝΩΜΑΤΩΝ ΘΑ ΚΑΤΑΣΚΕΥΑΣΤΟΥΝ ΑΠΟ ΠΛΑΣΤΙΚΟΥΣ ΣΩΛΗΝΕΣ ΡΡ. ΤΑ ΑΚΡΑΙΑ ΤΜΗΜΑΤΑ, ΠΡΟΣ ΤΙΣ ΣΥΣΚΕΥΕΣ ΘΑ ΕΙΝΑΙ ΑΠΟ ΕΥΚΑΜΠΤΟ ΔΙΚΤΥΩΜΕΝΟ ΠΟΛΥΑΙΘΥΛΕΝΙΟ. ΤΑ ΔΙΚΤΥΑ ΘΑ ΦΕΡΟΥΝ ΜΟΝΩΣΗ ΤΥΠΟΥ ΕΥΚΑΜΠΤΟΥ ΣΩΛΗΝΑ ΠΑΧΟΥΣ 6mm.
- ΟΙ ΕΛΑΧΙΣΤΕΣ ΑΠΑΙΤΗΣΕΙΣ ΑΝΤΙΔΡΑΣΗΣ ΣΤΗ ΦΩΤΙΑ ΓΙΑ ΤΙΣ ΜΟΝΩΣΕΙΣ ΤΩΝ ΣΩΛΗΝΩΣΕΩΝ ΘΑ ΕΙΝΑΙ ΚΛΑΣΗΣ C-S1,D1, ΟΠΩΣ ΑΥΤΑ ΟΡΙΖΟΝΤΑΙ ΣΤΟ ΠΡΟΤΥΠΟ ΕΛΟΤ ΕΝ 13501.
- ΤΑ ΔΙΚΤΥΑ ΣΩΛΗΝΩΣΕΩΝ ΘΑ ΑΝΑΡΤΩΝΤΑΙ Η ΘΑ ΣΤΗΡΙΖΟΝΤΑΙ ΣΤΑ ΟΙΚΟΔΟΜΙΚΑ ΣΤΟΙΧΕΙΑ ΜΕΣΩ ΠΡΟΚΑΤΑΣΚΕΥΑΣΜΕΝΩΝ ΔΙΜΕΡΩΝ ΧΑΛΥΒΔΙΝΩΝ ΣΤΗΡΙΓΜΑΤΩΝ ΜΕ ΕΛΑΣΤΙΚΟ ΔΑΚΤΥΛΙΟ.
- ΣΤΗ ΒΑΣΗ ΚΑΘΕ ΚΑΤΑΚΟΡΥΦΗΣ ΣΤΗΛΗΣ ΘΑ ΥΠΑΡΧΕΙ ΤΑΠΑ ΚΑΘΑΡΙΣΜΟΥ Ή ΦΡΕΑΤΙΟ.
- ΟΙ ΠΡΟΕΚΤΑΣΕΙΣ ΤΩΝ ΚΑΤΑΚΟΡΥΦΩΝ ΣΤΗΛΩΝ (ΑΕΡΙΣΜΟΙ) ΚΑΤΑΛΗΓΟΥΝ ΣΤΟΝ ΕΞΩΤΕΡΙΚΟ ΤΟΙΧΟ ΣΤΟΝ Β' ΟΡΟΦΟ ΚΑΙ ΣΤΗΝ ΕΞΩΔΟ ΦΕΡΟΥΝ ΜΕΤΑΛΛΙΚΟ ΣΤΟΜΙΟ.
- ΤΑ ΟΜΒΡΙΑ ΤΩΝ ΣΤΕΓΩΝ ΣΥΛΛΕΓΟΝΤΑΙ ΣΕ ΠΕΡΙΜΕΤΡΙΚΟ ΛΟΥΚΙ (ΝΤΡΕΡ) ΚΑΙ ΣΤΗΝ ΣΥΝΕΧΕΙΑ ΜΕ ΚΑΤΑΚΟΡΥΦΕΣ ΣΤΗΛΕΣ ΑΠΟ ΓΑΛΒΑΝΙΣΜΕΝΟΥΣ ΣΙΔΗΡΟΣΩΛΗΝΕΣ ΟΔΗΓΟΥΝΤΑΙ ΠΡΟΣ ΤΟ ΕΔΑΦΟΣ Η ΤΑ ΧΑΜΗΛΟΤΕΡΑ ΔΩΜΑΤΑ.
- ΤΑ ΟΜΒΡΙΑ ΤΩΝ ΔΩΜΑΤΩΝ ΣΥΛΛΕΓΟΝΤΑΙ ΜΕ ΤΥΠΟΠΟΙΗΜΕΝΟΥΣ ΟΜΒΡΟΣΥΛΛΕΚΤΕΣ ΑΛΟΥΜΙΝΙΟΥ ΠΡΟΣ ΚΑΤΑΚΟΡΥΦΕΣ ΣΤΗΛΕΣ ΑΠΟ ΓΑΛΒΑΝΙΣΜΕΝΟΥΣ ΣΙΔΗΡΟΣΩΛΗΝΕΣ ΚΑΙ ΟΔΗΓΟΥΝΤΑΙ ΠΡΟΣ ΤΟ ΕΔΑΦΟΣ.
- ΤΕΛΟΣ ΤΑ ΟΜΒΡΙΑ ΟΔΗΓΟΥΝΤΑΙ ΣΤΑ ΡΕΙΘΡΑ ΤΩΝ ΠΕΖΟΔΡΟΜΙΩΝ.
- ΣΤΙΣ ΟΡΙΖΟΝΤΕΣ ΚΑΙ ΚΑΤΑΚΟΡΥΦΕΣ ΔΙΕΛΕΥΣΕΙΣ ΣΩΛΗΝΩΣΕΩΝ ΑΠΟ ΠΥΡΟΔΙΑΜΕΡΙΣΜΑ ΣΕ ΠΥΡΟΔΙΑΜΕΡΙΣΜΑ ΘΑ ΤΟΠΟΘΕΤΟΥΝΤΑΙ ΠΥΡΟΦΡΑΓΜΟΙ

ΥΠΟΜΝΗΜΑ

- ΔΙΚΤΥΟ ΛΥΜΑΤΩΝ ΑΠΟ ΣΩΛΗΝΕΣ PP
- Ο ΔΙΚΤΥΟ ΛΥΜΑΤΩΝ ΑΠΟ ΣΩΛΗΝΕΣ PP ΟΔΕΥΣΗ ΣΤΗΝ ΟΡΟΦΗ
- ΔΙΚΤΥΟ ΑΚΑΘΑΡΤΩΝ ΔΑΠΕΔΩΝ ΑΠΟ PVC
- ΔΙΚΤΥΟ ΕΞΑΕΡΙΣΜΟΥ
- ΔΙΚΤΥΟ ΑΠΟΧΕΤΕΥΣΗΣ ΣΥΜΠΥΚΝΩΜΑΤΩΝ
- ΔΙΚΤΥΟ ΟΜΒΡΙΩΝ
- ΚΟ ΚΑΤΑΘΛΙΠΤΙΚΟΣ ΑΓΩΓΟΣ
- ΤΚ ΤΑΠΑ ΚΑΘΑΡΙΣΜΟΥ
- FCO ΕΠΙΔΑΠΕΔΙΑ ΤΑΠΑ ΕΠΙΘΕΩΡΗΣΗΣ ΔΙΚΤΥΟΥ
- ΚΥΚΛΟΦΟΡΗΤΗΣ - ΑΝΤΛΙΑ
- ΑΠΟΡΡΟΗ ΧΩΡΙΣ ΟΣΜΟΠΑΓΙΔΑ
- ΣΙΦΩΝΙ ΜΕ ΟΣΜΟΠΑΓΙΔΑ
- 4" ΓΩΝΙΑΚΟΣ ΟΜΒΡΟΣΥΛΛΕΚΤΗΣ ΑΛΟΥΜΙΝΙΟΥ
- ΚΕΦΑΛΗ ΑΕΡΙΣΜΟΥ
- FC03 ΦΡΕΑΤΙΟ
- FC03 ΤΟΠΙΚΗ ΚΛΙΜΑΤΙΣΤΙΚΗ ΣΥΣΚΕΥΗ ΟΡΟΦΗΣ
- FC03 ΕΠΙΔΑΠΕΔΙΑ ΤΟΠΙΚΗ ΚΛΙΜΑΤΙΣΤΙΚΗ ΣΥΣΚΕΥΗ


ΟΔΟΣ ΘΡΟΥΛΟΥ
Ρ.Γ.
Ο.Γ.
Ο.Γ.-Κ.Ρ.Γ.
Σ1 (3.24) +0.26
Σ6 (3.16) +0.18
Σ7 (2.93) -0.05
Σ5 (1.98) -1.00
Σ4 (2.89) -0.12
ΣΣ1 DN125 (57m²)
ΣΟ2 DN125 (110m²)
ΣΟ3 DN125 (117m²)
ΣΟ4 DN125 (140m²)
ΣΟ5 DN125 (37m²)
ΣΟ6 DN125 (78m²)
ΣΟ7 DN125 (112m²)
ΣΟ8 DN125 (182m²)
ΣΟ9 DN125 (85m²)
ΣΟ10 DN125 (55m²)
ΣΟ11 DN125 (55m²)
ΣΟ12 DN125 (57m²)
ΣΟ13 DN100 (25m²)
ΣΟ14 DN125 (25m²)
ΣΟ15 DN125 (25m²)
ΣΟ16 DN100 (25m²)
ΣΟ17 DN100 (25m²)
ΣΟ18 DN100 (11m²)
ΣΟ19 DN100 (35m²)
ΣΟ21 DN100 (54m²)
ΣΟ22 DN125 (48m²)
ΣΟ24 DN125 (23m²)
ΣΟ33 DN125 (44m²)
ΣΟ34 DN125 (42m²)
ΣΕ8 PPØ110
ΣΕ6 PPØ125
ΣΑ1 PPØ110
ΣΑ2 PPØ110
ΣΑ3 PPØ110
ΣΑ4 PPØ110
ΣΑ7 PPØ40
ΣΣ1 PPØ25
ΣΣ2 PPØ25
ΣΣ3 PPØ25
ΣΣ4 PPØ25
ΣΣ5 PPØ25
ΣΣ6 PPØ25
ΣΣ7 PPØ25
ΣΣ8 PPØ25
ΣΣ9 PPØ25
ΣΣ10 PPØ25
ΣΣ11 PPØ25
ΣΣ12 PPØ25
ΣΣ13 PPØ25
ΣΣ14 PPØ25
ΣΣ15 PPØ25
ΣΣ16 PPØ25
ΣΣ17 PPØ25
ΣΣ18 PPØ32
ΣΣ19 PPØ32
ΣΣ20 PPØ25
ΣΣ21 PPØ25
ΣΣ22 PPØ25
ΣΣ23 PPØ25
ΣΣ24 PPØ25
ΣΣ26 PPØ25
ΣΣ27 PPØ25
ΣΣ30 PPØ25
ΣΣ31 PPØ25
