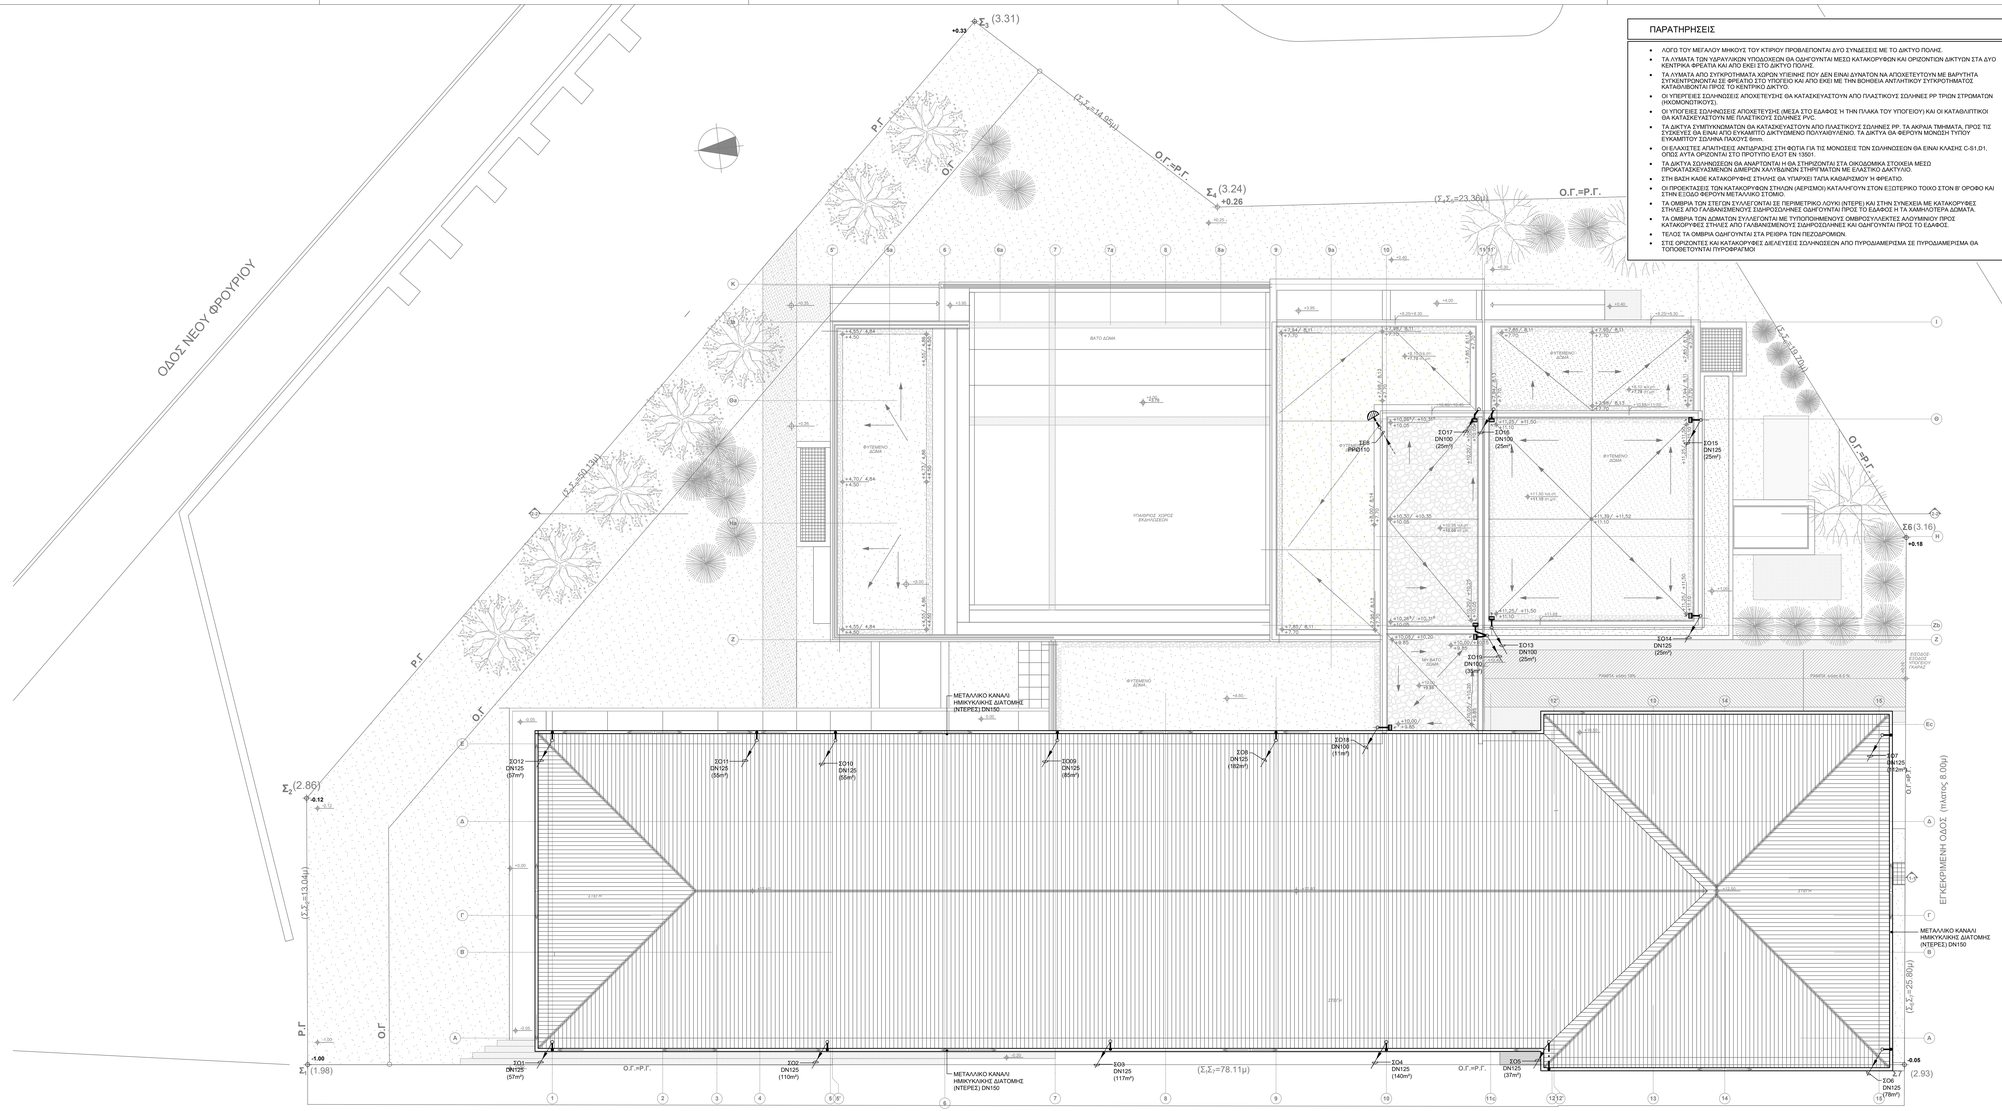


ΠΑΡΑΤΗΡΗΣΕΙΣ

- ΛΟΓΩ ΤΟΥ ΜΕΓΑΛΟΥ ΜΗΚΟΥΣ ΤΟΥ ΚΤΙΡΙΟΥ ΠΡΟΒΛΕΠΟΝΤΑΙ ΔΥΟ ΣΥΝΔΕΣΕΙΣ ΜΕ ΤΟ ΔΙΚΤΥΟ ΠΟΛΗΣ.
- ΤΑ ΛΥΜΑΤΑ ΤΩΝ ΥΔΡΑΥΛΙΚΩΝ ΥΠΟΔΟΧΕΩΝ ΘΑ ΟΔΗΓΟΥΝΤΑΙ ΜΕΣΩ ΚΑΤΑΚΟΡΥΦΩΝ ΚΑΙ ΟΡΙΖΟΝΤΙΩΝ ΔΙΚΤΥΩΝ ΣΤΑ ΔΥΟ ΚΕΝΤΡΙΚΑ ΦΡΕΑΤΙΑ ΚΑΙ ΑΠΟ ΕΚΕΙ ΣΤΟ ΔΙΚΤΥΟ ΠΟΛΗΣ.
- ΤΑ ΛΥΜΑΤΑ ΑΠΟ ΣΥΓΚΡΟΤΗΜΑΤΑ ΧΩΡΩΝ ΥΓΙΕΙΝΗΣ ΠΟΥ ΔΕΝ ΕΙΝΑΙ ΔΥΝΑΤΟΝ ΝΑ ΑΠΟΧΕΤΕΥΟΥΝ ΜΕ ΒΑΡΥΤΗΤΑ ΕΠΙΤΕΘΗΣΟΝΤΑΙ ΣΤΟ ΦΡΕΑΤΙΑ ΣΤΟ ΥΠΟΓΕΙΟ ΚΑΙ ΑΠΟ ΕΚΕΙ ΜΕ ΤΗΝ ΒΟΗΘΕΙΑ ΑΝΤΛΗΤΙΚΟΥ ΣΥΓΚΡΟΤΗΜΑΤΟΣ ΚΑΤΑΒΙΒΟΝΤΑΙ ΠΡΟΣ ΤΟ ΚΕΝΤΡΙΚΟ ΔΙΚΤΥΟ.
- ΟΙ ΥΠΕΡΓΕΙΕΣ ΣΩΛΗΝΩΣΕΙΣ ΑΠΟΧΕΤΕΥΣΗΣ ΘΑ ΚΑΤΑΣΚΕΥΑΣΤΟΥΝ ΑΠΟ ΠΛΑΣΤΙΚΟΥΣ ΣΩΛΗΝΕΣ ΡΡ ΤΡΙΩΝ ΣΤΡΩΜΑΤΩΝ (ΗΚΟΜΟΝΙΣΤΙΚΟΥ).
- ΟΙ ΥΠΟΓΕΙΕΣ ΣΩΛΗΝΩΣΕΙΣ ΑΠΟΧΕΤΕΥΣΗΣ (ΜΕΣΑ ΣΤΟ ΕΔΑΦΟΣ Η ΤΗΝ ΠΛΑΚΑ ΤΟΥ ΥΠΟΓΕΙΟΥ) ΚΑΙ ΟΙ ΚΑΤΑΒΛΗΤΙΚΟΙ ΘΑ ΚΑΤΑΣΚΕΥΑΣΤΟΥΝ ΜΕ ΠΛΑΣΤΙΚΟΥΣ ΣΩΛΗΝΕΣ PVC.
- ΤΑ ΔΙΚΤΥΑ ΣΥΜΠΥΚΝΩΜΑΤΩΝ ΘΑ ΚΑΤΑΣΚΕΥΑΣΤΟΥΝ ΑΠΟ ΠΛΑΣΤΙΚΟΥΣ ΣΩΛΗΝΕΣ ΡΡ. ΤΑ ΑΚΡΑΙΑ ΤΜΗΜΑΤΑ, ΠΡΟΣ ΤΙΣ ΣΥΣΚΕΥΕΣ ΘΑ ΕΙΝΑΙ ΑΠΟ ΕΥΚΑΜΠΤΟ ΔΙΚΤΥΩΜΕΝΟ ΠΟΛΥΑΙΘΥΛΕΝΙΟ. ΤΑ ΔΙΚΤΥΑ ΘΑ ΦΕΡΟΥΝ ΜΟΝΩΣΗ ΤΥΠΟΥ ΕΥΚΑΜΠΤΟΥ ΣΩΛΗΝΑ ΠΑΧΟΥΣ 6mm.
- ΟΙ ΕΛΑΧΙΣΤΕΣ ΑΠΑΙΤΗΣΕΙΣ ΑΝΤΙΠΑΣΗΣ ΣΤΗ ΦΩΤΙΑ ΓΙΑ ΤΙΣ ΜΟΝΩΣΕΙΣ ΤΩΝ ΣΩΛΗΝΩΣΕΩΝ ΘΑ ΕΙΝΑΙ ΚΛΑΣΗΣ C-S1,D1, ΟΠΩΣ ΑΥΤΑ ΟΡΙΖΟΝΤΑΙ ΣΤΟ ΠΡΟΤΥΠΟ ΕΛΟΤ ΕΝ 13501.
- ΤΑ ΔΙΚΤΥΑ ΣΩΛΗΝΩΣΕΩΝ ΘΑ ΑΝΑΡΤΩΝΤΑΙ Η ΘΑ ΣΤΗΡΙΖΟΝΤΑΙ ΣΤΑ ΟΙΚΟΔΟΜΙΚΑ ΣΤΟΙΧΕΙΑ ΜΕΣΩ ΠΡΟΚΑΤΑΣΚΕΥΑΣΜΕΝΩΝ ΔΙΜΕΡΩΝ ΧΑΛΥΒΔΙΝΩΝ ΣΤΗΡΙΓΜΑΤΩΝ ΜΕ ΕΛΑΣΤΙΚΟ ΔΑΚΤΥΛΙΟ.
- ΣΤΗ ΒΑΣΗ ΚΑΘΕ ΚΑΤΑΚΟΡΥΦΗΣ ΣΤΗΛΗΣ ΘΑ ΥΠΑΡΧΕΙ ΤΑΠΑ ΚΑΘΑΡΙΣΜΟΥ Η ΦΡΕΑΤΙΟ.
- ΟΙ ΠΡΟΕΚΤΑΣΕΙΣ ΤΩΝ ΚΑΤΑΚΟΡΥΦΩΝ ΣΤΗΛΩΝ (ΑΕΡΙΣΜΟΙ) ΚΑΤΑΛΗΓΟΥΝ ΣΤΟΝ ΕΣΩΤΕΡΙΚΟ ΤΟΙΧΟ ΣΤΟΝ Β' ΟΡΟΦΟ ΚΑΙ ΣΤΗΝ ΕΞΩΔΟ ΦΕΡΟΥΝ ΜΕΤΑΛΛΙΚΟ ΣΤΟΜΙΟ.
- ΤΑ ΟΜΒΡΙΑ ΤΩΝ ΣΤΕΓΩΝ ΣΥΛΛΕΓΟΝΤΑΙ ΣΕ ΠΕΡΙΜΕΤΡΙΚΟ ΛΟΥΚΙ (ΝΤΕΡΕ) ΚΑΙ ΣΤΗΝ ΣΥΝΕΧΕΙΑ ΜΕ ΚΑΤΑΚΟΡΥΦΕΣ ΣΤΗΛΕΣ ΑΠΟ ΓΑΛΒΑΝΙΣΜΕΝΟΥΣ ΣΩΛΗΝΕΣ ΟΔΗΓΟΥΝΤΑΙ ΠΡΟΣ ΤΟ ΕΔΑΦΟΣ ΗΤΑ ΧΑΜΗΛΟΤΕΡΑ ΔΩΜΑΤΑ.
- ΤΑ ΟΜΒΡΙΑ ΤΩΝ ΔΩΜΑΤΩΝ ΣΥΛΛΕΓΟΝΤΑΙ ΜΕ ΤΥΠΟΠΟΙΗΜΕΝΟΥΣ ΟΜΒΡΟΣΥΛΛΕΚΤΕΣ ΑΛΟΥΜΙΝΙΟΥ ΠΡΟΣ ΚΑΤΑΚΟΡΥΦΕΣ ΣΤΗΛΕΣ ΑΠΟ ΓΑΛΒΑΝΙΣΜΕΝΟΥΣ ΣΩΛΗΝΕΣ ΚΑΙ ΟΔΗΓΟΥΝΤΑΙ ΠΡΟΣ ΤΟ ΕΔΑΦΟΣ.
- ΤΕΛΟΣ ΤΑ ΟΜΒΡΙΑ ΟΔΗΓΟΥΝΤΑΙ ΣΤΑ ΡΕΙΘΡΑ ΤΩΝ ΠΙΕΖΟΔΡΟΜΙΩΝ.
- ΣΤΙΣ ΟΡΙΖΟΝΤΕΣ ΚΑΙ ΚΑΤΑΚΟΡΥΦΕΣ ΔΙΕΛΕΥΣΕΙΣ ΣΩΛΗΝΩΣΕΩΝ ΑΠΟ ΠΥΡΟΔΙΑΜΕΡΙΣΜΑ ΣΕ ΠΥΡΟΔΙΑΜΕΡΙΣΜΑ ΘΑ ΤΟΠΟΘΕΤΟΥΝΤΑΙ ΠΥΡΟΦΡΑΓΜΟΙ

ΥΠΟΜΝΗΜΑ

- ΔΙΚΤΥΟ ΛΥΜΑΤΩΝ ΑΠΟ ΣΩΛΗΝΕΣ PP
- ΔΙΚΤΥΟ ΛΥΜΑΤΩΝ ΑΠΟ ΣΩΛΗΝΕΣ PP ΟΔΕΥΣΗ ΣΤΗΝ ΟΡΟΦΗ
- ΔΙΚΤΥΟ ΑΚΑΘΑΡΤΩΝ ΔΑΠΕΔΩΝ ΑΠΟ PVC
- ΔΙΚΤΥΟ ΕΞΑΕΡΙΣΜΟΥ
- ΔΙΚΤΥΟ ΑΠΟΧΕΤΕΥΣΗΣ ΣΥΜΠΥΚΝΩΜΑΤΩΝ
- ΔΙΚΤΥΟ ΟΜΒΡΙΩΝ
- ΚΑΤΑΒΛΗΤΙΚΟΣ ΑΓΩΓΟΣ
- ΤΚ ΤΑΠΑ ΚΑΘΑΡΙΣΜΟΥ
- FCO ΕΠΙΔΑΠΕΔΙΑ ΤΑΠΑ ΕΠΙΘΕΩΡΗΣΗΣ ΔΙΚΤΥΟΥ
- ΚΥΚΛΟΦΟΡΗΤΗΣ - ΑΝΤΛΙΑ
- ΑΠΟΡΡΟΗ ΧΩΡΙΣ ΟΣΜΩΤΑΪΛΑ
- ΣΙΦΩΝΙ ΜΕ ΟΣΜΩΤΑΪΛΑ
- ΓΩΝΙΑΚΟΣ ΟΜΒΡΟΣΥΛΛΕΚΤΗΣ ΑΛΟΥΜΙΝΙΟΥ
- ΚΕΦΑΛΗ ΑΕΡΙΣΜΟΥ
- ΦΡΕΑΤΙΟ
- FC03 ΤΟΠΙΚΗ ΚΛΙΜΑΤΙΣΤΙΚΗ ΣΥΣΚΕΥΗ ΟΡΟΦΗΣ
- FC03 ΕΠΙΔΑΠΕΔΙΑ ΤΟΠΙΚΗ ΚΛΙΜΑΤΙΣΤΙΚΗ ΣΥΣΚΕΥΗ

ΕΛΛΗΝΙΚΗ ΔΗΜΟΚΡΑΤΙΑ
ΙΟΝΙΟ ΠΑΝΕΠΙΣΤΗΜΙΟ
ΔΙΕΥΘΥΝΣΗ ΤΕΧΝΙΚΩΝ ΥΠΗΡΕΣΙΩΝ

ΕΡΓΟ : **ΚΤΙΡΙΟ ΤΜΗΜΑΤΟΣ ΜΟΥΣΙΚΩΝ ΣΠΟΥΔΩΝ ΣΤΟ ΟΙΚΟΠΕΔΟ Ε.Α.Σ.Κ.**

ΘΕΣΗ ΕΡΓΟΥ : 9η ΠΑΡΟΔΟΣ Δ. ΘΕΟΤΟΚΗ , ΠΕΡΙΟΧΗ ΠΑΛΛΑΔΑ - Ο.Τ. 379 , ΚΕΡΚΥΡΑ

ΣΤΑΔΙΟ ΜΕΛΕΤΗΣ : **ΗΛΕΚΤΡΟΜΗΧΑΝΟΛΟΓΙΚΗ ΜΕΛΕΤΗ ΕΦΑΡΜΟΓΗΣ** — ΗΜ.

ΘΕΜΑ ΣΧΕΔΙΟΥ : **ΚΑΤΟΨΗ ΔΩΜΑΤΩΝ-ΣΤΕΓΩΝ**
ΑΠΟΧΕΤΕΥΣΗ — ΑΠΧ-05

ΚΛΙΜΑΚΑ : 1:100

ΑΡΧΙΤΕΚΤΟΝΙΚΗ ΜΕΛΕΤΗ	ΣΤΑΤΙΚΗ ΜΕΛΕΤΗ	ΜΕΛΕΤΗ Η/Μ ΕΓΚΑΤΑΣΤΑΣΕΩΝ	ΗΜΕΡΟΜΗΝΙΑ
Δ. ΒΑΣΙΛΟΠΟΥΛΟΣ & ΣΥΝΕΡΓΑΤΕΣ Ε.Ε. ΣΥΝΕΡΓΑΤΕΣ ΑΡΧΙΤΕΚΤΟΝΕΣ : Σ.ΚΟΛΟΒΟΥ, Ε. ΝΤΟΥΡΜΑ, Χ. ΣΟΥΛΙΩΤΗ, Φ. ΓΕΡΟΝΤΑΚΟΣ.	ΑΡΤΕΜΙΣ ΣΥΜΒΟΥΛΟΙ ΜΗΧΑΝΙΚΟΙ Ε.Π.Ε.	Η-Μ ΣΧΕΔΙΑΣΜΟΣ Κ. ΓΕΩΡΓΑΚΟΠΟΥΛΟΣ- Σ. ΤΣΑΝΤΕΣ & ΣΙΑ Ε.Ε.	ΣΕΠΤΕΜΒΡΙΟΣ 2019
ΣΥΜΒΟΥΛΟΣ ΑΚΟΥΣΤΙΚΗΣ ΜΕΛΕΤΗΣ: Ι. ΜΑΡΚΟΣ	ΓΕΩΤΕΧΝΙΚΗ ΜΕΛΕΤΗ: Ν. ΔΕΡΕΚΑΣ		

ΣΦΡΑΓΙΔΕΣ ΥΠΟΓΡΑΦΕΣ

Η - Μ ΣΧΕΔΙΑΣΜΟΣ
Κ. ΓΕΩΡΓΑΚΟΠΟΥΛΟΣ - Σ. ΤΣΑΝΤΕΣ & ΣΙΑ Ε.Ε.
ΜΕΛΕΤΕΣ & ΕΠΙΒΛΕΨΕΙΣ Η-Μ ΕΡΓΩΝ
ΑΡ. ΜΗΤΡΩΟΥ ΤΕΕ: 140158 ΑΡ. ΜΗΤΡΩΟΥ ΕΠΙΜΕΛΗΤΗΡΙΟΥ ΕΠΙΧΕΙΡΗΣΕΩΝ 292
ΑΠΟΣΤΟΛΟΥ ΠΑΥΛΟΥ 19 ΑΘΗΝΑ 115 21 ΕΜΑΙL: info@h-mschemes.gr
ΤΗΛ. 210 68 18 682 - 210 69 28 411 FAX: 210 69 11 714
ΔΟΥ: ΨΥΧΙΚΟΥ ΑΦΜ: 085554718

ΚΩΣΤΑΣ ΓΕΩΡΓΑΚΟΠΟΥΛΟΣ
ΔΙΠΛΩΜ. ΗΛΕΚΤΡΟΛΟΓΟΣ ΜΗΧΑΝΙΚΟΣ
ΠΟΛΥΤΕΧΝΙΚΗ ΣΧΟΛΗ Α.Π.Θ.
ΜΕΛΟΣ Τ.Ε.Ε. ΑΡΙΘΜΟΣ ΜΗΤΡΩΟΥ 41528
Ν. ΓΕΝΝΗΜΑΤΑ 19 ΑΘΗΝΑ 115 21 email: kgeo@otenet.gr
ΤΗΛ. 210 69 28 411 - 210 72 56 133 FAX: 210 69 11 714
ΔΟΥ: ΨΥΧΙΚΟΥ Α.Φ.Μ.: 040097371