
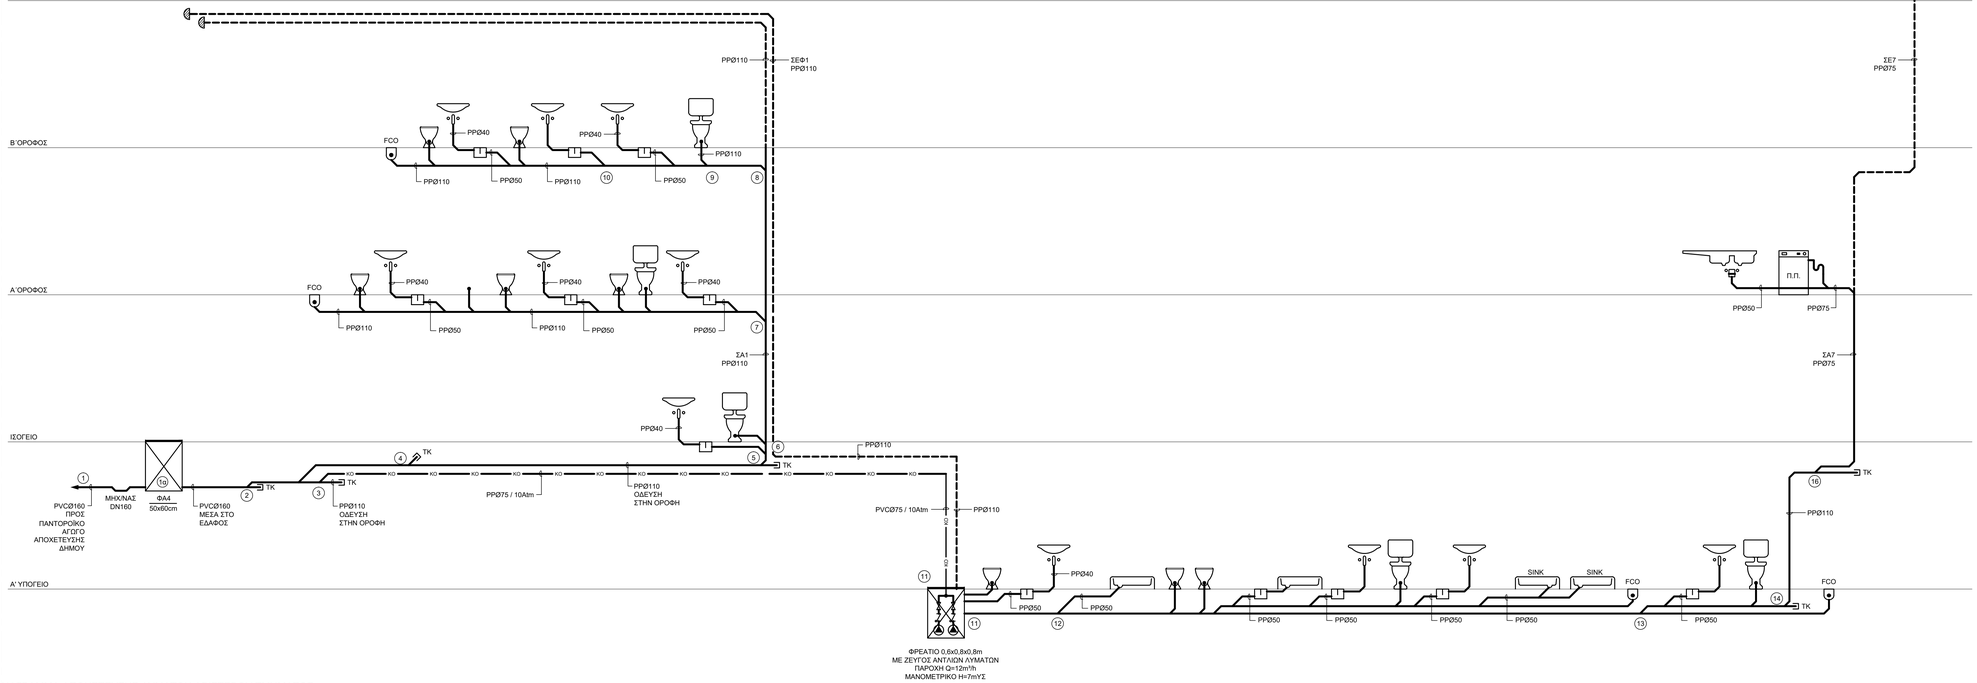


ΔΙΑΓΡΑΜΜΑ ΑΠΟΧΕΤΕΥΣΗΣ ΛΥΜΑΤΩΝ ΑΡΙΣΤΕΡΟΥ ΤΜΗΜΑΤΟΣ

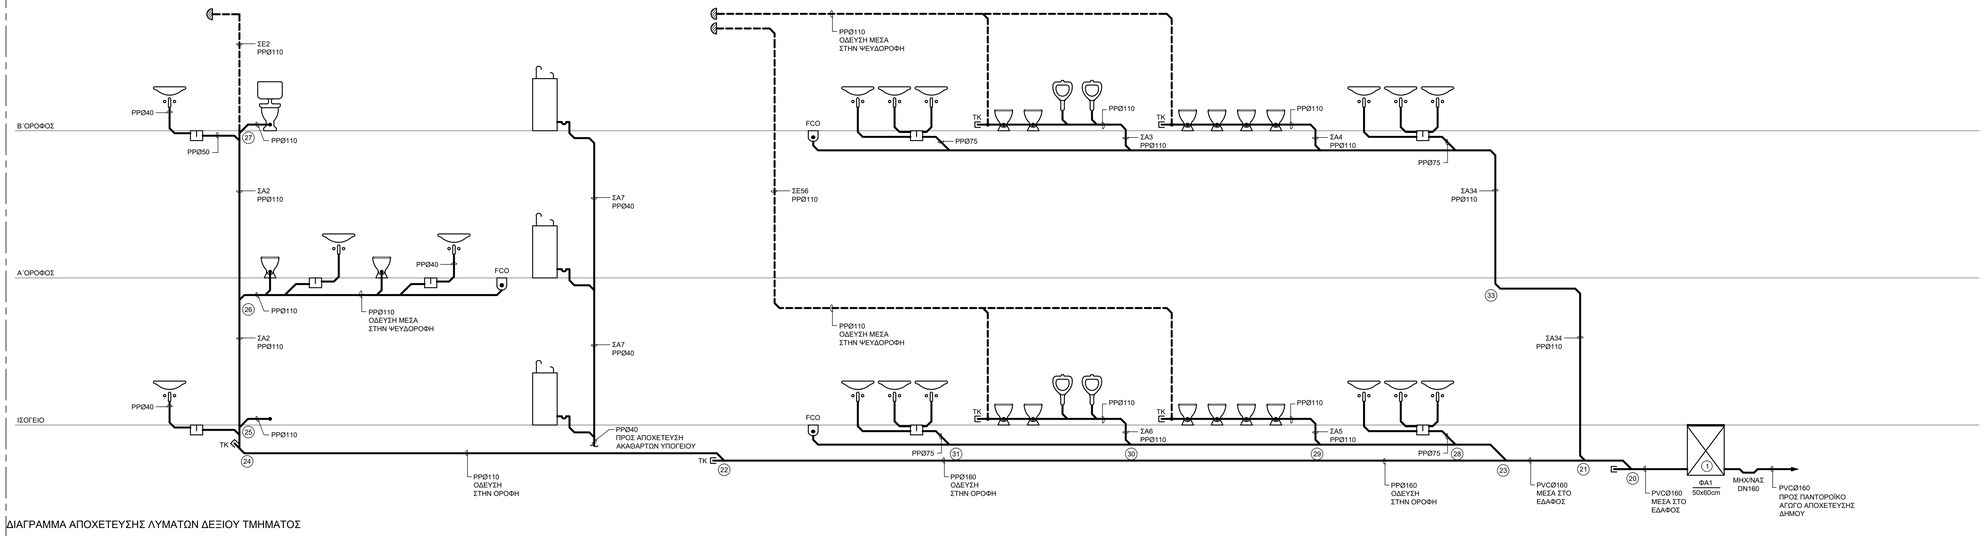

ΔΙΑΓΡΑΜΜΑ ΑΠΟΧΕΤΕΥΣΗΣ ΛΥΜΑΤΩΝ ΔΕΞΙΟΥ ΤΜΗΜΑΤΟΣ

ΥΠΟΜΝΗΜΑ

- ΔΙΚΤΥΟ ΛΥΜΑΤΩΝ
- ΔΙΚΤΥΟ ΕΞΑΕΡΙΣΜΟΥ
- ΚΟ — ΚΑΤΑΘΛΙΠΤΙΚΟΣ ΑΓΩΓΟΣ
- ΤΚ — ΤΑΠΑ ΚΑΘΑΡΙΣΜΟΥ
- FCO — ΕΠΙΔΑΠΕΔΙΑ ΤΑΠΑ ΕΠΙΘΕΩΡΗΣΗΣ ΔΙΚΤΥΟΥ
- ΣΙΦΩΝΙ ΧΩΡΙΣ ΟΣΜΟΠΑΓΙΔΑ
- ΣΙΦΩΝΙ ΜΕ ΟΣΜΟΠΑΓΙΔΑ
- ΚΥΚΛΟΦΟΡΗΤΗΣ - ΑΝΤΛΙΑ
- ΚΕΦΑΛΗ ΑΕΡΙΣΜΟΥ
- ΦΡΕΑΤΙΟ
- ΝΙΠΤΗΡΑΣ
- ΟΥΡΗΤΗΡΙΟ
- ΝΤΟΥΣΙΕΡΑ
- ΛΕΚΑΝΗ W.C.
- ΛΕΚΑΝΗ W.C.
- ΨΥΚΤΗΣ

ΕΛΛΗΝΙΚΗ ΔΗΜΟΚΡΑΤΙΑ
ΙΟΝΙΟ ΠΑΝΕΠΙΣΤΗΜΙΟ
ΔΙΕΥΘΥΝΣΗ ΤΕΧΝΙΚΩΝ ΥΠΗΡΕΣΙΩΝ

ΕΡΓΟ :
ΚΤΙΡΙΟ ΤΜΗΜΑΤΟΣ ΜΟΥΣΙΚΩΝ ΣΠΟΥΔΩΝ ΣΤΟ ΟΙΚΟΠΕΔΟ Ε.Α.Σ.Κ.

ΘΕΣΗ ΕΡΓΟΥ :
9η ΠΑΡΟΔΟΣ Δ. ΘΕΟΤΟΚΗ ,
ΠΕΡΙΟΧΗ ΠΑΛΛΑΔΑ - Ο.Τ. 379 , ΚΕΡΚΥΡΑ

ΣΤΑΔΙΟ ΜΕΛΕΤΗΣ : **ΗΛΕΚΤΡΟΜΗΧΑΝΟΛΟΓΙΚΗ ΜΕΛΕΤΗ ΕΦΑΡΜΟΓΗΣ** — ΗΜ.

ΘΕΜΑ ΣΧΕΔΙΟΥ : ΔΙΑΓΡΑΜΜΑ
ΑΠΟΧΕΤΕΥΣΗ
ΑΠΟΧΕΤΕΥΣΗ ΛΥΜΑΤΩΝ

ΑΠΧ-06

ΚΛΙΜΑΚΑ : -

ΑΡΧΙΤΕΚΤΟΝΙΚΗ ΜΕΛΕΤΗ	ΣΤΑΤΙΚΗ ΜΕΛΕΤΗ	ΜΕΛΕΤΗ Η/Μ ΕΓΚΑΤΑΣΤΑΣΕΩΝ	ΗΜΕΡΟΜΗΝΙΑ
Δ. ΒΑΣΙΛΟΠΟΥΛΟΣ & ΣΥΝΕΡΓΑΤΕΣ Ε.Ε. ΣΥΝΕΡΓΑΤΕΣ ΑΡΧΙΤΕΚΤΟΝΕΣ : Σ.ΚΟΛΟΚΟΥ, Ε. ΝΤΟΥΡΜΑ, Χ. ΣΟΥΛΙΩΤΗ, Φ. ΓΕΡΟΝΤΑΚΗΣ,	ΑΡΤΕΜΙΣ ΣΥΜΒΟΥΛΟΙ ΜΗΧΑΝΙΚΟΙ Ε.Π.Ε.	Η-Μ ΣΧΕΔΙΑΣΜΟΣ Κ. ΓΕΩΡΓΑΚΟΠΟΥΛΟΣ- Σ. ΤΖΑΝΤΕΣ & ΣΙΑ Ε.Ε.	ΣΕΠΤΕΜΒΡΙΟΣ 2019
ΣΥΜΒΟΥΛΟΣ ΑΚΟΥΣΤΙΚΗΣ ΜΕΛΕΤΗΣ: Ι. ΜΑΡΙΝΟΣ	ΓΕΩΤΕΧΝΙΚΗ ΜΕΛΕΤΗ: Ν. ΔΕΡΕΚΑΣ		

ΣΦΡΑΓΙΔΕΣ ΥΠΟΓΡΑΦΕΣ

Η - Μ ΣΧΕΔΙΑΣΜΟΣ
Κ. ΓΕΩΡΓΑΚΟΠΟΥΛΟΣ - Σ. ΤΖΑΝΤΕΣ & ΣΙΑ Ε.Ε.
ΜΕΛΕΤΕΣ & ΕΠΙΒΛΕΨΕΙΣ Η-Μ ΕΡΓΩΝ
ΑΡ. ΜΗΤΡΩΟΥ Τ.Ε.Ε. 716 - ΑΡ. ΜΗΤΡΩΟΥ ΜΕΛΕΤΗΤΩΝ 292
ΑΙΤΩΛΙΑΣ 37 - ΑΘΗΝΑ 115 23 EMAIL : info@em-engineering.gr
ΤΗΛ. 210 69 16 882 - 210 69 29 411 - FAX : 210 69 11 714
ΔΟΥ - ΨΥΧΙΚΟΥ — ΑΦΜ : 080034716

ΚΩΣΤΑΣ ΓΕΩΡΓΑΚΟΠΟΥΛΟΣ
ΔΙΠΛΩΜ. ΗΛΕΚΤΡΟΛΟΓΟΣ ΜΗΧΑΝΙΚΟΣ
ΠΟΛΥΤΕΧΝΙΚΗ ΣΧΟΛΗ Α.Π.Θ.
ΜΕΛΟΣ Τ.Ε.Ε. ΑΡΙΘΜΟΣ ΜΗΤΡΩΟΥ 41528
Ν. ΓΕΝΝΗΜΑΤΑ 19 ΑΘΗΝΑ 11528 - email: kgio@teemail.gr
ΤΗΛ. 210 69 29 411 - 210 72 55 533 FAX 210 69 11 714
ΔΟΥ: ΨΥΧΙΚΟΥ — Α.Φ.Μ.: 040097371