

ΥΠΟΜΝΗΜΑ

- ΔΙΚΤΥΟ ΑΚΑΘΑΡΤΩΝ ΔΑΠΕΔΩΝ ΑΠΟ PVC
- ΔΙΚΤΥΟ ΟΜΒΡΙΩΝ
- FCO — ΕΠΙΔΑΠΕΔΙΑ ΤΑΠΑ ΕΠΙΘΕΩΡΗΣΗΣ ΔΙΚΤΥΟΥ
- ΣΙΦΩΝΙ ΧΩΡΙΣ ΟΣΜΩΠΑΓΙΔΑ
- ΣΙΦΩΝΙ ΜΕ ΟΣΜΩΠΑΓΙΔΑ
- ΚΥΚΛΟΦΟΡΗΤΗΣ - ΑΝΤΛΙΑ
- ΦΡΕΑΤΙΟ

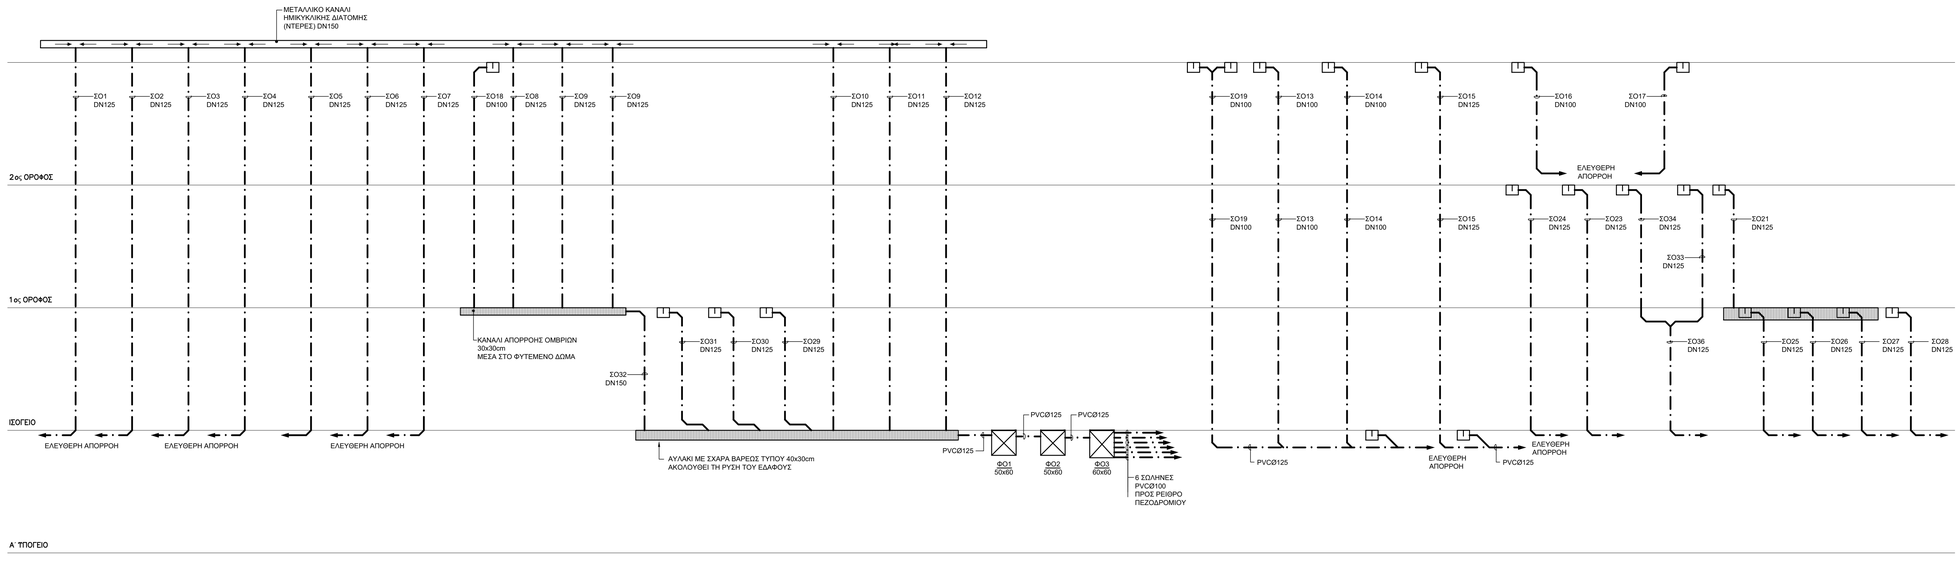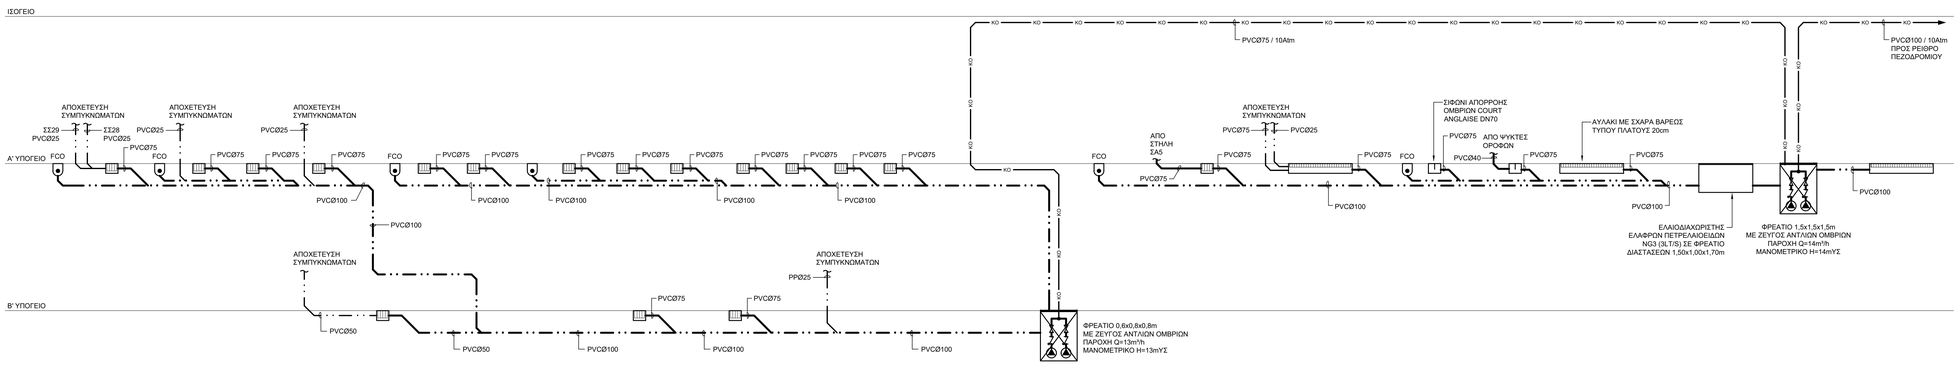

ΔΙΑΓΡΑΜΜΑ ΑΠΟΧΕΤΕΥΣΗΣ ΟΜΒΡΙΩΝ


ΙΣΟΓΕΙΟ
Α΄ ΥΠΟΓΕΙΟ
Β΄ ΥΠΟΓΕΙΟ
ΑΠΟΧΕΤΕΥΣΗ ΣΥΜΠΥΚΝΩΜΑΤΩΝ
ΣΣ29 PVCØ25
ΣΣ28 PVCØ25
PVCØ25
PVCØ75
FCO
PVCØ75
PVCØ75
PVCØ75
PVCØ100
PVCØ100
PVCØ100