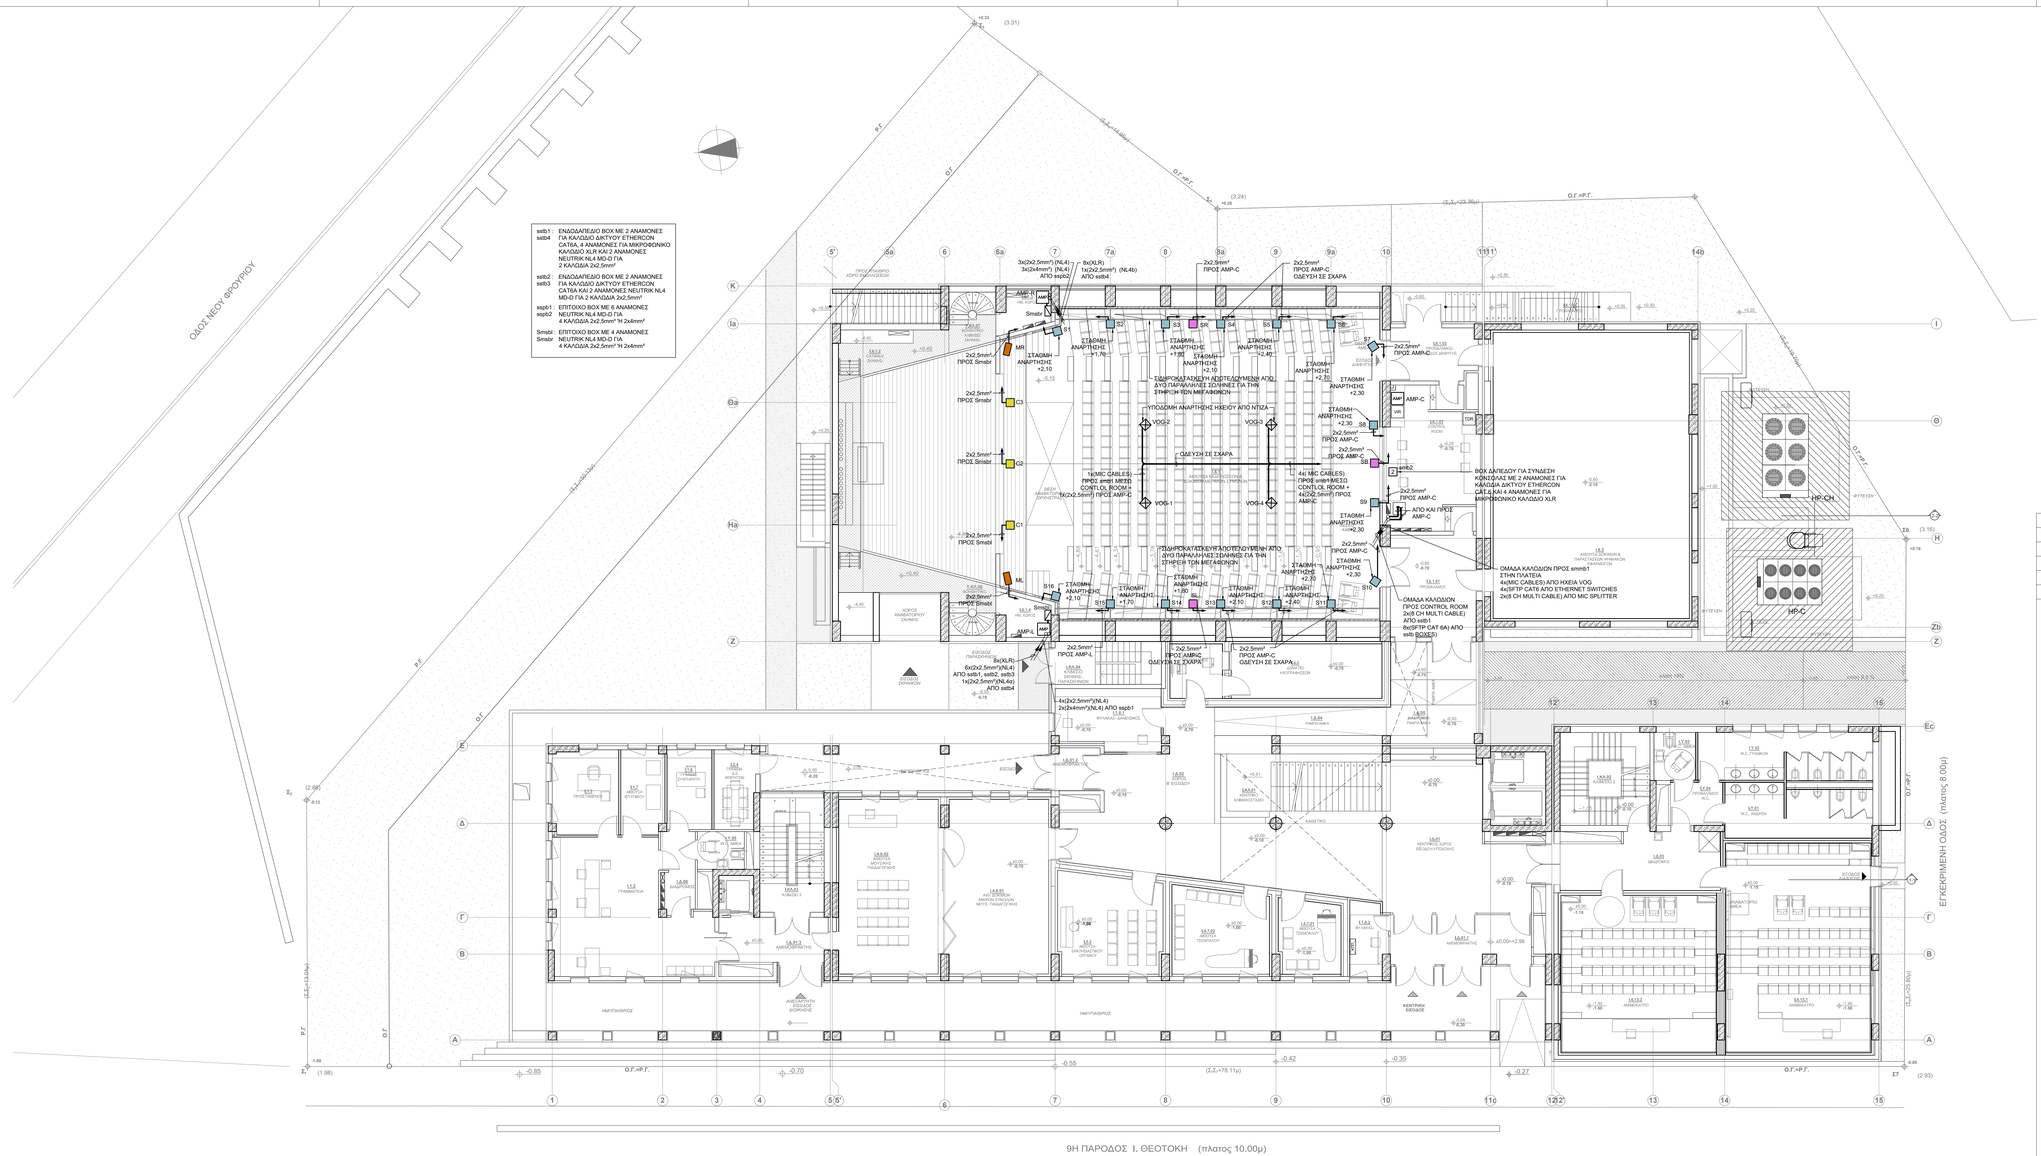

ssb1 : ΕΝΔΟΔΑΠΕΔΙΟ BOX ΜΕ 2 ΑΝΑΜΟΝΕΣ
ssb4 ΓΙΑ ΚΑΛΩΔΙΟ ΔΙΚΤΥΟΥ ETHERCON CAT6A , 4 ΑΝΑΜΟΝΕΣ ΓΙΑ ΜΙΚΡΟΦΩΝΙΚΟ ΚΑΛΩΔΙΟ XLR ΚΑΙ 2 ΑΝΑΜΟΝΕΣ NEUTRIK NL4 MID-D ΓΙΑ 2 ΚΑΛΩΔΙΑ 2x2.5mm²
ssb2 : ΕΝΔΟΔΑΠΕΔΙΟ BOX ΜΕ 2 ΑΝΑΜΟΝΕΣ
ssb3 ΓΙΑ ΚΑΛΩΔΙΟ ΔΙΚΤΥΟΥ ETHERCON CAT6A ΚΑΙ 2 ΑΝΑΜΟΝΕΣ NEUTRIK NL4 MID-D ΓΙΑ 2 ΚΑΛΩΔΙΑ 2x2.5mm²
sspb1 : ΕΠΙΤΟΙΧΟ BOX ΜΕ 6 ΑΝΑΜΟΝΕΣ
sspb2 NEUTRIK NL4 MID-D ΓΙΑ 4 ΚΑΛΩΔΙΑ 2x2.5mm² Ή 2x4mm²
Smsb1 : ΕΠΙΤΟΙΧΟ BOX ΜΕ 4 ΑΝΑΜΟΝΕΣ
Smsb2 NEUTRIK NL4 MID-D ΓΙΑ 4 ΚΑΛΩΔΙΑ 2x2.5mm² Ή 2x4mm²
ΟΔΟΣ ΝΕΟΥ ΦΡΟΥΡΙΟΥ
ΕΓΚΕΚΡΙΜΕΝΗ ΟΔΟΣ (πλατος 8.00μ)
9Η ΠΑΡΟΔΟΣ Ι. ΘΕΟΤΟΚΗ (πλατος 10.00μ)
3x(2x2.5mm²) (NL4) 3x(2x4mm²) (NL4) ΑΠΟ sspb2
8x(XLR) 1x(2x2.5mm²) (NL4b) ΑΠΟ sstb4
2x2.5mm² ΠΡΟΣ AMP-C
2x2.5mm² ΠΡΟΣ AMP-C ΟΔΕΥΣΗ ΣΕ ΣΧΑΡΑ
ΣΤΑΘΜΗ ΑΝΑΡΤΗΣΗΣ +1.70
ΣΤΑΘΜΗ ΑΝΑΡΤΗΣΗΣ +2.10
ΣΤΑΘΜΗ ΑΝΑΡΤΗΣΗΣ +2.40
ΣΤΑΘΜΗ ΑΝΑΡΤΗΣΗΣ +2.70
ΣΤΑΘΜΗ ΑΝΑΡΤΗΣΗΣ +2.30
ΤΙΘΥΡΟΚΑΤΑΣΚΕΥΗ ΑΔΟΤΕΞΟΥΜΕΝΗ ΑΠΟ ΔΥΟ ΠΑΡΑΛΛΗΛΕΣ ΣΙΔΗΡΕΣ ΓΙΑ ΤΗΝ ΣΤΗΡΙΞΗ ΤΩΝ ΜΕΓΑΦΩΝΩΝ
ΥΠΟΔΟΜΗ ΑΝΑΡΤΗΣΗΣ ΗΧΕΙΩΝ ΑΠΟ ΝΤΙΖΑ
VOG-1
VOG-2
VOG-3
VOG-4
ΟΔΕΥΣΗ ΣΕ ΣΧΑΡΑ
1x(MIC CABLES) ΠΡΟΣ smb1 ΜΕ32Ι CONTLOL ROOM + 4x(2x2.5mm²) ΠΡΟΣ AMP-C
4x(MIC CABLES) ΠΡΟΣ smb1 ΜΕ32Ι CONTLOL ROOM + 4x(2x2.5mm²) ΠΡΟΣ AMP-C
ΒΟΧ ΔΑΠΕΔΟΥ ΓΙΑ ΣΥΝΔΕΣΗ ΚΟΝΣΟΛΑΣ ΜΕ 2 ΑΝΑΜΟΝΕΣ ΓΙΑ ΚΑΛΩΔΙΑ ΔΙΚΤΥΟΥ ETHERCON CAT.6 ΚΑΙ 4 ΑΝΑΜΟΝΕΣ ΓΙΑ ΜΙΚΡΟΦΩΝΙΚΟ ΚΑΛΩΔΙΟ XLR
ΑΠΟ ΚΑΛΩΔΙΟ ΠΡΟΣ AMP-C
ΟΜΑΔΑ ΚΑΛΩΔΙΩΝ ΠΡΟΣ smmb1 ΣΤΗΝ ΠΛΑΤΕΙΑ 4x(MIC CABLES) ΑΠΟ ΗΧΕΙΑ VOG 4x(SFTP CAT6 ΑΠΟ ETHERNET SWITCHES 2x(8 CH MULTI CABLE) ΑΠΟ MIC SPLITTER
ΟΜΑΔΑ ΚΑΛΩΔΙΩΝ ΠΡΟΣ CONTROL ROOM 2x(8 CH MULTI CABLE) ΑΠΟ ssb1 8x(SFTP CAT 6A) ΑΠΟ ssb BOXES)
HP-CH
HP-C
AMP-C
AMP-L
MR
ML
SR
C
C1
C2
C3
S1
S2
S3
S4
S5
S6
S7
S8
S9
S10
S11
S12
S13
S14
S15
S16
Smsb1
Smsb2
ssb1
ssb2
ssb3
ssb4
sspb1
sspb2
ΠΡΟΣ ΚΥΡΙΟ ΧΩΡΟ ΚΑΘΙΣΜΑΤΟΣ
ΧΩΡΟΣ ΑΝΑΠΑΡΑΓΩΓΗΣ ΣΚΗΝΗΣ
ΧΩΡΟΣ ΠΑΡΑΓΩΓΗΣ ΗΧΟΥ
ΧΩΡΟΣ ΠΑΡΑΓΩΓΗΣ ΗΧΟΥ ΚΑΙ ΕΙΚΟΝΑΣ
ΧΩΡΟΣ ΠΑΡΑΓΩΓΗΣ ΕΙΚΟΝΑΣ
ΧΩΡΟΣ ΑΝΑΠΑΡΑΓΩΓΗΣ ΣΚΗΝΗΣ
ΧΩΡΟΣ ΠΡΟΒΟΛΩΝ
ΧΩΡΟΣ ΕΚΠΑΙΔΕΥΤΙΚΟΥ ΣΚΗΝΗΣ
ΧΩΡΟΣ ΜΟΥΣΙΚΗΣ ΠΑΙΔΑΓΩΓΙΚΗΣ
ΧΩΡΟΣ ΜΟΥΣΙΚΗΣ ΠΑΙΔΑΓΩΓΙΚΗΣ ΚΑΙ ΕΙΚΟΝΑΣ
ΧΩΡΟΣ ΜΟΥΣΙΚΗΣ ΠΑΙΔΑΓΩΓΙΚΗΣ ΚΑΙ ΕΙΚΟΝΑΣ
ΧΩΡΟΣ ΜΟΥΣΙΚΗΣ ΠΑΙΔΑΓΩΓΙΚ