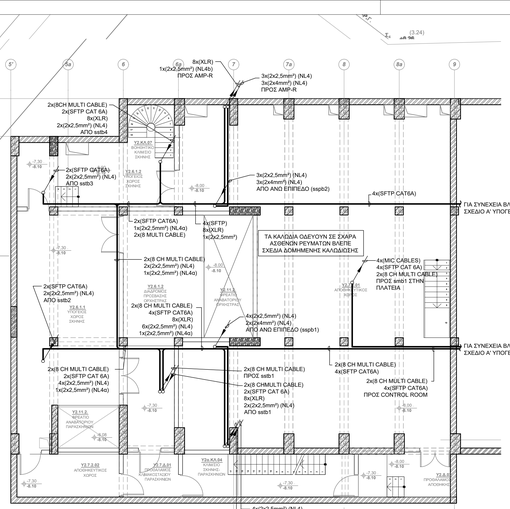
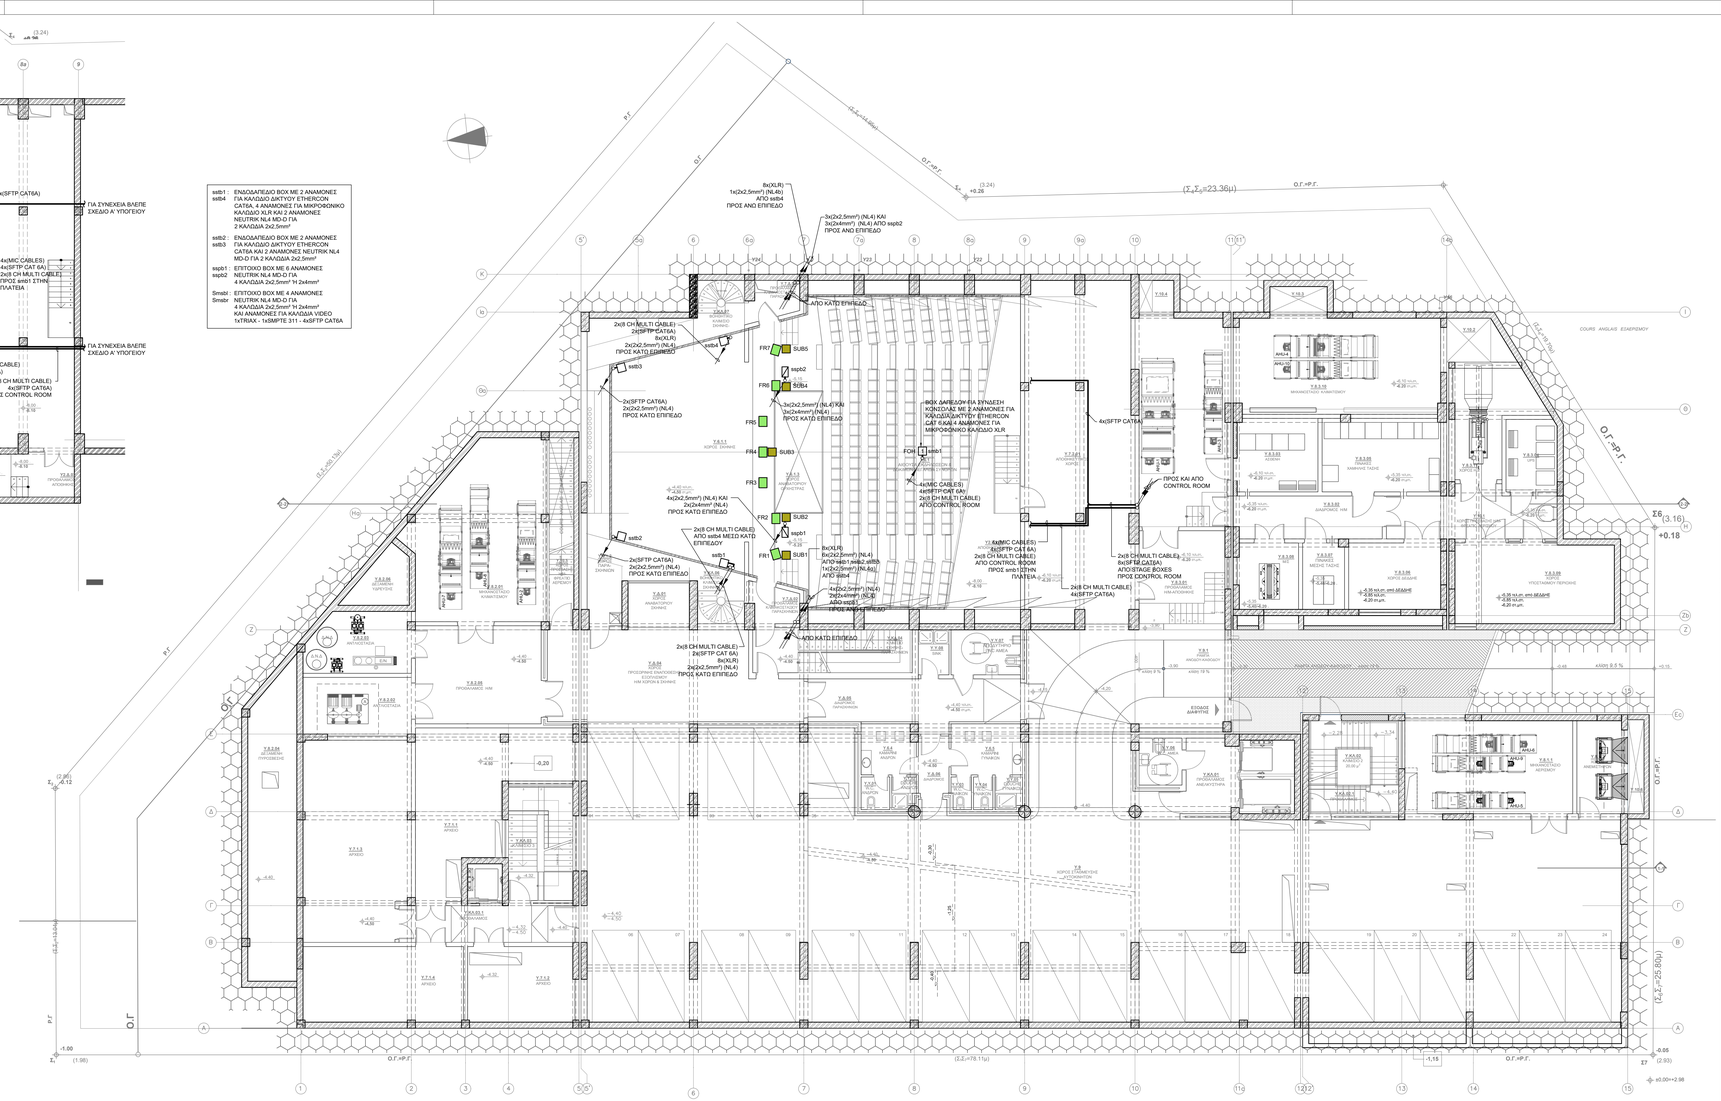


ssb1 : ΕΝΔΟΔΑΠΕΔΙΟ BOX ΜΕ 2 ΑΝΑΜΟΝΕΣ
ssb4 ΓΙΑ ΚΑΛΩΔΙΟ ΔΙΚΤΥΟΥ ETHERCON CAT6A, 4 ΑΝΑΜΟΝΕΣ ΓΙΑ ΜΙΚΡΟΦΩΝΙΚΟ ΚΑΛΩΔΙΟ XLR ΚΑΙ 2 ΑΝΑΜΟΝΕΣ NEUTRIK NL4 MD-D ΓΙΑ 2 ΚΑΛΩΔΙΑ 2x2.5mm²

ssb2 : ΕΝΔΟΔΑΠΕΔΙΟ BOX ΜΕ 2 ΑΝΑΜΟΝΕΣ
ssb3 ΓΙΑ ΚΑΛΩΔΙΟ ΔΙΚΤΥΟΥ ETHERCON CAT6A ΚΑΙ 2 ΑΝΑΜΟΝΕΣ NEUTRIK NL4 MD-D ΓΙΑ 2 ΚΑΛΩΔΙΑ 2x2.5mm²

ssp1 : ΕΠΙΤΟΙΧΟ BOX ΜΕ 6 ΑΝΑΜΟΝΕΣ
ssp2 NEUTRIK NL4 MD-D ΓΙΑ 4 ΚΑΛΩΔΙΑ 2x2.5mm² Η 2x4mm²

Smsb : ΕΠΙΤΟΙΧΟ BOX ΜΕ 4 ΑΝΑΜΟΝΕΣ
Smsbr NEUTRIK NL4 MD-D ΓΙΑ 4 ΚΑΛΩΔΙΑ 2x2.5mm² Η 2x4mm² ΚΑΙ ΑΝΑΜΟΝΕΣ ΓΙΑ ΚΑΛΩΔΙΑ VIDEO 1xTRIAX - 1xSMPTE 311 - 4xSFTP CAT6A


8x(XLR)
1x(2x2.5mm²) (NL4Ω)
ΑΠΟ ssb4
ΠΡΟΣ ΑΝΩ ΕΠΙΠΕΔΟ
3x(2x2.5mm²) (NL4) ΚΑΙ
3x(2x4mm²) (NL4) ΑΠΟ ssp02
ΠΡΟΣ ΑΝΩ ΕΠΙΠΕΔΟ
ΑΠΟ ΚΑΤΩ ΕΠΙΠΕΔΟ
2x(8 CH MULTI CABLE)
2x(SFTP CAT6A)
8x(XLR)
2x(2x2.5mm²) (NL4)
ΠΡΟΣ ΚΑΤΩ ΕΠΙΠΕΔΟ
ssb3
2x(SFTP CAT6A)
2x(2x2.5mm²) (NL4)
ΠΡΟΣ ΚΑΤΩ ΕΠΙΠΕΔΟ
3x(2x2.5mm²) (NL4) ΚΑΙ
3x(2x4mm²) (NL4)
ΠΡΟΣ ΚΑΤΩ ΕΠΙΠΕΔΟ
ΒΟΧ ΔΑΠΕΔΩΝΙΑ ΣΥΝΔΕΣΗ
ΚΟΝΣΟΛΑΣ ΜΕ 2 ΑΝΑΜΟΝΕΣ ΓΙΑ
ΚΑΛΩΔΙΟ ΔΙΚΤΥΟΥ ETHERCON
CAT 6(4) ΚΑΙ 4 ΑΝΑΜΟΝΕΣ ΓΙΑ
ΜΙΚΡΟΦΩΝΙΚΟ ΚΑΛΩΔΙΟ XLR
FOH
ssb1
4x(MIC CABLES)
4x(SFTP CAT 6A)
2x(8 CH MULTI CABLE)
ΑΠΟ CONTROL ROOM
4x(SFTP CAT6A)
ΠΡΟΣ ΚΑΙ ΑΠΟ
CONTROL ROOM
4x(2x2.5mm²) (NL4) ΚΑΙ
2x(2x4mm²) (NL4)
ΠΡΟΣ ΚΑΤΩ ΕΠΙΠΕΔΟ
2x(8 CH MULTI CABLE)
ΑΠΟ ssb4 ΜΕΣΩ ΚΑΤΩ
ΕΠΙΠΕΔΟΥ
2x(SFTP CAT6A)
2x(2x2.5mm²) (NL4)
ΠΡΟΣ ΚΑΤΩ ΕΠΙΠΕΔΟ
ssb1
8x(XLR)
6x(2x2.5mm²) (NL4)
1x(2x2.5mm²) (NL4α)
ΑΠΟ ssb4
4x(2x2.5mm²) (NL4)
2x(2x4mm²) (NL4)
ΑΠΟ ssb5
ΠΡΟΣ ΑΝΩ ΕΠΙΠΕΔΟ
2x(8 CH MULTI CABLE)
2x(SFTP CAT 6A)
8x(XLR)
2x(2x2.5mm²) (NL4)
ΠΡΟΣ ΚΑΤΩ ΕΠΙΠΕΔΟ
ssp2
SUB5
SUB4
SUB3
SUB2
SUB1
ssp1
FR7
FR6
FR5
FR4
FR3
FR2
FR1
ssb2
ssb1
ssb3
ssb4
ssb5
ssp2
ssp1
4x(MIC CABLES)
4x(SFTP CAT 6A)
2x(8 CH MULTI CABLE)
ΑΠΟ CONTROL ROOM
ΠΡΟΣ CONTROL ROOM
2x(8 CH MULTI CABLE)
4x(SFTP CAT6A)
2x(8 CH MULTI CABLE)
8x(SFTP CAT6A)
ΑΠΟ STAGE BOXES
ΠΡΟΣ CONTROL ROOM
ΠΑΝΤΕΛΑ
ΑΠΟ ΚΑΤΩ ΕΠΙΠΕΔΟ
ΑΠΟ ΚΑΤΩ ΕΠΙΠΕΔΟ
ΕΙΣΟΔΟΣ ΔΙΑΚΟΠΤΗ