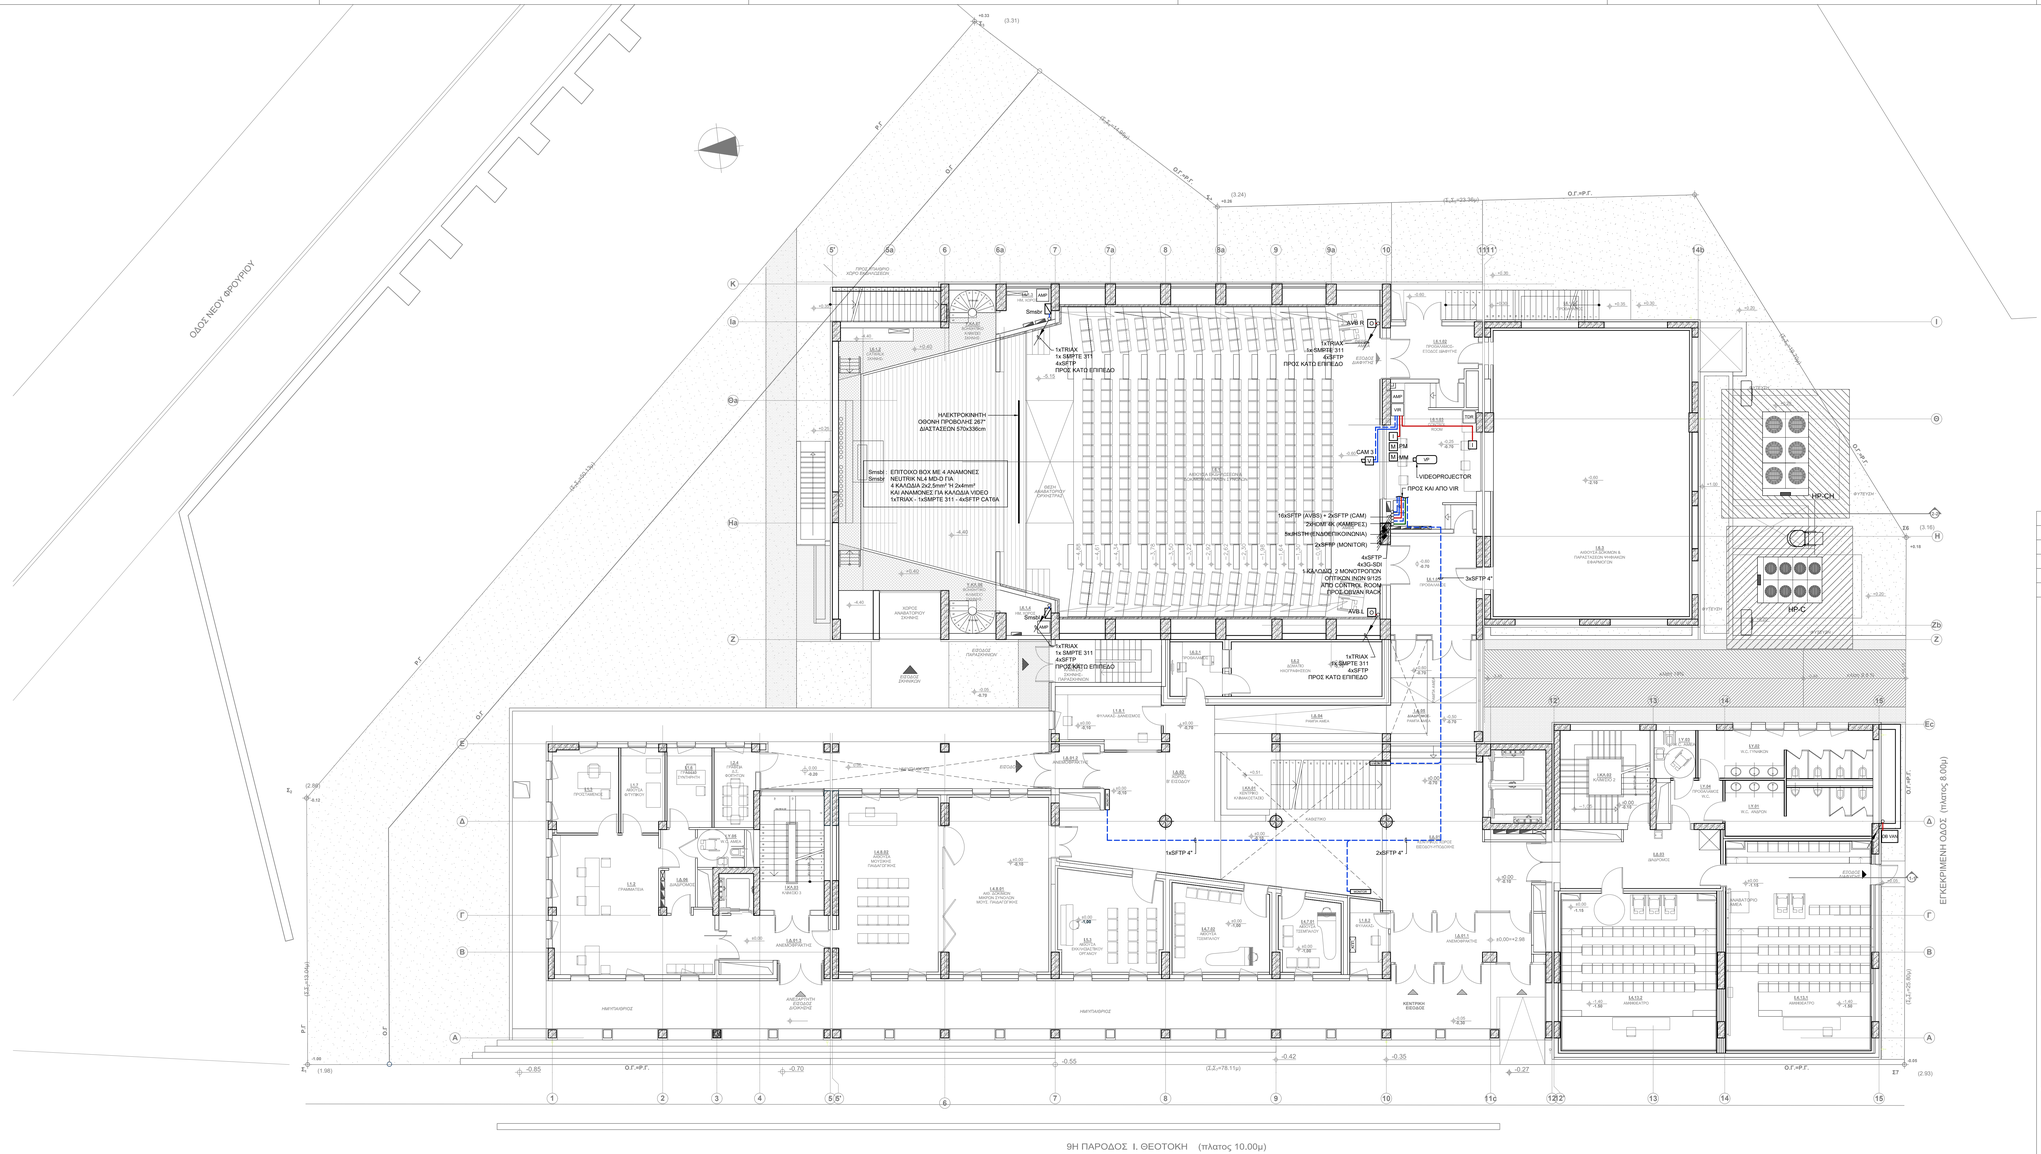

ΟΔΟΣ ΝΕΟΥ ΦΡΟΥΡΙΟΥ
9Η ΠΑΡΟΔΟΣ Ι. ΘΕΟΤΟΚΗ (πλατος 10.00μ)
ΕΓΚΕΚΡΙΜΕΝΗ ΟΔΟΣ (πλατος 8.00μ)
Ο.Γ.=Π.Γ.
Π.Γ.
Ο.Γ.
1xTRIAX
1x SMPTE 311
4xSFTP
ΠΡΟΣ ΚΑΤΩ ΕΠΙΠΕΔΟ
ΗΛΕΚΤΡΟΚΙΝΗΤΗ
ΟΘΟΝΗ ΠΡΟΒΟΛΗΣ 265"
ΔΙΑΣΤΑΣΕΩΝ 570x336cm
Smsbl : ΕΠΙΤΟΙΧΟ BOX ΜΕ 4 ΑΝΑΜΟΝΕΣ
Smsbl : NEUTRIK NL4 MD-O ΓΙΑ
4 ΚΑΛΩΔΙΑ 2x2.5mm² Ή 2x4mm²
ΚΑΙ ΑΝΑΜΟΝΕΣ ΓΙΑ ΚΑΛΩΔΙΑ VIDEO
1xTRIAX - 1xSMPTE 311 - 4xSFTP CAT6A
1xTRIAX
1x SMPTE 311
4xSFTP
ΠΡΟΣ ΚΑΤΩ ΕΠΙΠΕΔΟ
AVB R
AVB L
CAM 3
PM
MM
VP
VIDEOPROJECTOR
ΠΡΟΣ ΚΑΙ ΑΠΟ VIR
16xSFTP (AVBS) + 2xSFTP (CAM)
2xHDMI 8K (ΚΑΜΕΡΕΣ)
5xMADI ΤΗΛΕΠΙΚΟΙΝΩΝΙΑ)
2xSFRP (MONITOR)
4xSFTP
4x3G-SDI
1 ΚΑΛΩΔΙΟ 2 ΜΟΝΟΤΡΟΠΩΝ
ΟΠΤΙΚΩΝ ΙΝΩΝ 9/125
ΑΠΟ CONTROL ROOM
ΠΡΟΣ ΟΘΟΝΗ RACK
3xSFTP 4"
1xSFTP 4"
2xSFTP 4"
HP-CH
HP-C
ΦΥΤΕΥΣΗ
ΚΕΝΤΡΙΚΟΣ ΕΞΟΔΟΣ
ΕΙΣΟΔΟΣ ΘΕΑΤΡΟΥ-ΥΠΟΔΟΧΗΣ
ΕΙΣΟΔΟΣ ΠΑΡΑΣΚΗΝΙΩΝ
ΕΙΣΟΔΟΣ ΖΑΧΑΡΩΝ
ΕΙΣΟΔΟΣ ΚΟΙΝΟΥ
ΗΛΙΟΠΡΟΣΒΟΛΗΣ
ΗΛΙΟΠΡΟΣΒΟΛΗΣ
ΑΝΑΒΑΘΜΙΣΗ ΧΩΡΟΥ ΠΡΟΒΟΛΕΩΝ
ΧΩΡΟΣ ΑΝΑΒΑΘΜΙΣΗΣ ΜΕ ΚΙΝΗΤΟ ΔΑΠΕΔΟ