
ΠΑΡΑΤΗΡΗΣΕΙΣ

- Η ΥΔΡΟΔΟΤΗΣΗ ΤΟΥ ΚΤΙΡΙΟΥ ΘΑ ΓΙΝΕΤΑΙ ΑΠΟ ΤΟ ΔΙΚΤΥΟ ΠΟΛΗΣ.
- Η ΠΑΡΑΣΚΕΥΗ ΤΟΥ ΖΕΣΤΟΥ ΝΕΡΟΥ ΧΡΗΣΗΣ ΘΑ ΓΙΝΕΤΑΙ ΜΕ ΤΟΠΙΚΟΥΣ ΘΕΡΜΟΣΙΦΩΝΕΣ.
- ΣΤΗΝ ΑΡΧΗ ΚΑΘΕ ΚΛΑΔΟΥ ΘΑ ΤΟΠΟΘΕΤΗΘΕΙ ΒΑΝΑ.
- ΠΡΙΝ ΑΠΟ ΚΑΘΕ ΥΠΟΔΟΧΕΑ, ΤΟΣΟ ΣΤΟ ΚΡΥΟ ΟΣΟ ΚΑΙ ΣΤΟ ΖΕΣΤΟ ΝΕΡΟ, ΘΑ ΤΟΠΟΘΕΤΗΘΟΥΝ ΔΙΑΚΟΠΤΕΣ ΣΦΑΙΡΙΚΟΙ.
- ΤΟ ΔΙΚΤΥΟ ΥΔΡΕΥΣΗΣ ΑΠΟ ΤΟΝ ΓΕΝΙΚΟ ΣΥΛΛΕΚΤΗ ΜΕΧΡΙ ΤΟΥΣ ΤΟΠΙΚΟΥΣ ΣΥΛΛΕΚΤΕΣ ΘΑ ΚΑΤΑΣΚΕΥΑΣΤΕΙ ΑΠΟ ΠΛΑΣΤΙΚΟΥΣ ΣΩΛΗΝΕΣ PP-R ΚΑΤΑΛΛΗΛΟΥΣ ΓΙΑ ΠΟΣΙΜΟ ΝΕΡΟ ΣΥΜΦΩΝΑ ΜΕ ΤΙΣ ΠΡΟΔΙΑΓΡΑΦΕΣ.
- ΤΑ ΔΙΚΤΥΑ ΤΟΥ ΚΡΥΟΥ ΝΕΡΟΥ ΣΤΑ ΤΜΗΜΑΤΑ ΠΟΥ ΔΙΕΡΧΟΝΤΑΙ ΑΠΟ ΜΗ ΑΕΡΙΖΟΜΕΝΟΥΣ ΧΩΡΟΥΣ (ΚΑΤΑΚΟΡΥΦΑ,SHAFTS, ΨΕΥΔΟΡΟΦΕΣ, ΚΛΠ) ΘΑ ΜΟΝΩΘΟΥΝ ΜΕ ΑΦΡΟΔΕΣ ΕΛΑΣΤΟΜΕΡΕΣ ΥΛΙΚΟ ΘΕΡΜΙΚΗΣ ΑΓΩΓΙΜΟΤΗΤΑΣ < 0,04 W/MK ΣΤΟΥΣ 20°C, ΠΑΧΟΥΣ 6,0 ΜΜ, ΓΙΑ ΤΗΝ ΑΠΟΦΥΓΗ ΔΗΜΙΟΥΡΓΙΑΣ ΣΥΜΠΥΚΝΩΜΑΤΩΝ
- ΤΑ ΔΙΚΤΥΑ ΤΟΥ ΖΕΣΤΟΥ ΝΕΡΟΥ ΚΡΥΟΥ ΝΕΡΟΥ ΘΑ ΜΟΝΩΘΟΥΝ ΜΕ ΑΦΡΟΔΕΣ ΕΛΑΣΤΟΜΕΡΕΣ ΥΛΙΚΟ ΘΕΡΜΙΚΗΣ ΑΓΩΓΙΜΟΤΗΤΑΣ < 0,04 W/MK ΣΤΟΥΣ 20°C, ΠΑΧΟΥΣ 9,0 ΜΜ, ΓΙΑ ΤΟΝ ΠΕΡΙΟΡΙΣΜΟ ΤΩΝ ΑΠΩΛΕΙΩΝ.
- ΟΙ ΕΛΑΧΙΣΤΕΣ ΑΠΑΙΤΗΣΕΙΣ ΑΝΤΙΔΡΑΣΗΣ ΣΤΗ ΦΩΤΙΑ ΓΙΑ ΤΙΣ ΜΟΝΩΣΕΙΣ ΤΩΝ ΣΩΛΗΝΩΣΕΩΝ ΘΑ ΕΙΝΑΙ ΚΛΑΣΗΣ C-S1,D1, ΟΠΩΣ ΑΥΤΑ ΟΡΙΖΟΝΤΑΙ ΣΤΟ ΠΡΟΤΥΠΟ ΕΛΟΤ ΕΝ 13501.
- ΣΤΙΣ ΟΡΙΖΟΝΤΙΕΣ ΚΑΙ ΚΑΤΑΚΟΡΥΦΕΣ ΔΙΕΞΕΥΞΕΙΣ ΣΩΛΗΝΩΣΕΩΝ ΑΠΟ ΠΥΡΟΔΙΑΜΕΡΙΣΜΑ ΣΕ ΠΥΡΟΔΙΑΜΕΡΙΣΜΑ ΘΑ ΤΟΠΟΘΕΤΟΥΝΤΑΙ ΠΥΡΟΦΡΑΓΜΟΙ.

ΥΠΟΜΝΗΜΑ

- ΔΙΚΤΥΟ ΚΡΥΟΥ ΝΕΡΟΥ
- ΔΙΚΤΥΟ ΖΕΣΤΟΥ ΝΕΡΟΥ
- ΦΡΕΑΤΙΟ
- ΑΝΑΜΙΚΤΗΣ ΝΕΡΟΥ
- ΣΦΑΙΡΙΚΟΣ ΚΡΟΥΝΟΣ
- ΚΡΟΥΝΟΣ
- ΣΦΑΙΡΙΚΗ ΒΑΝΑ
- ΠΛΗΤΗΡΟΔΙΑΚΟΠΤΗΣ
- ΒΡΥΣΗ ΜΕ ΤΑΧΥΣΥΝΔΕΣΜΟ
- Θ/Σ ΗΛΕΚΤΡΙΚΟΣ ΘΕΡΜΟΣΙΦΩΝΑΣ
- ΔΟΧΕΙΟ ΠΛΥΣΗΣ ΟΥΡΗΤΗΡΙΩΝ

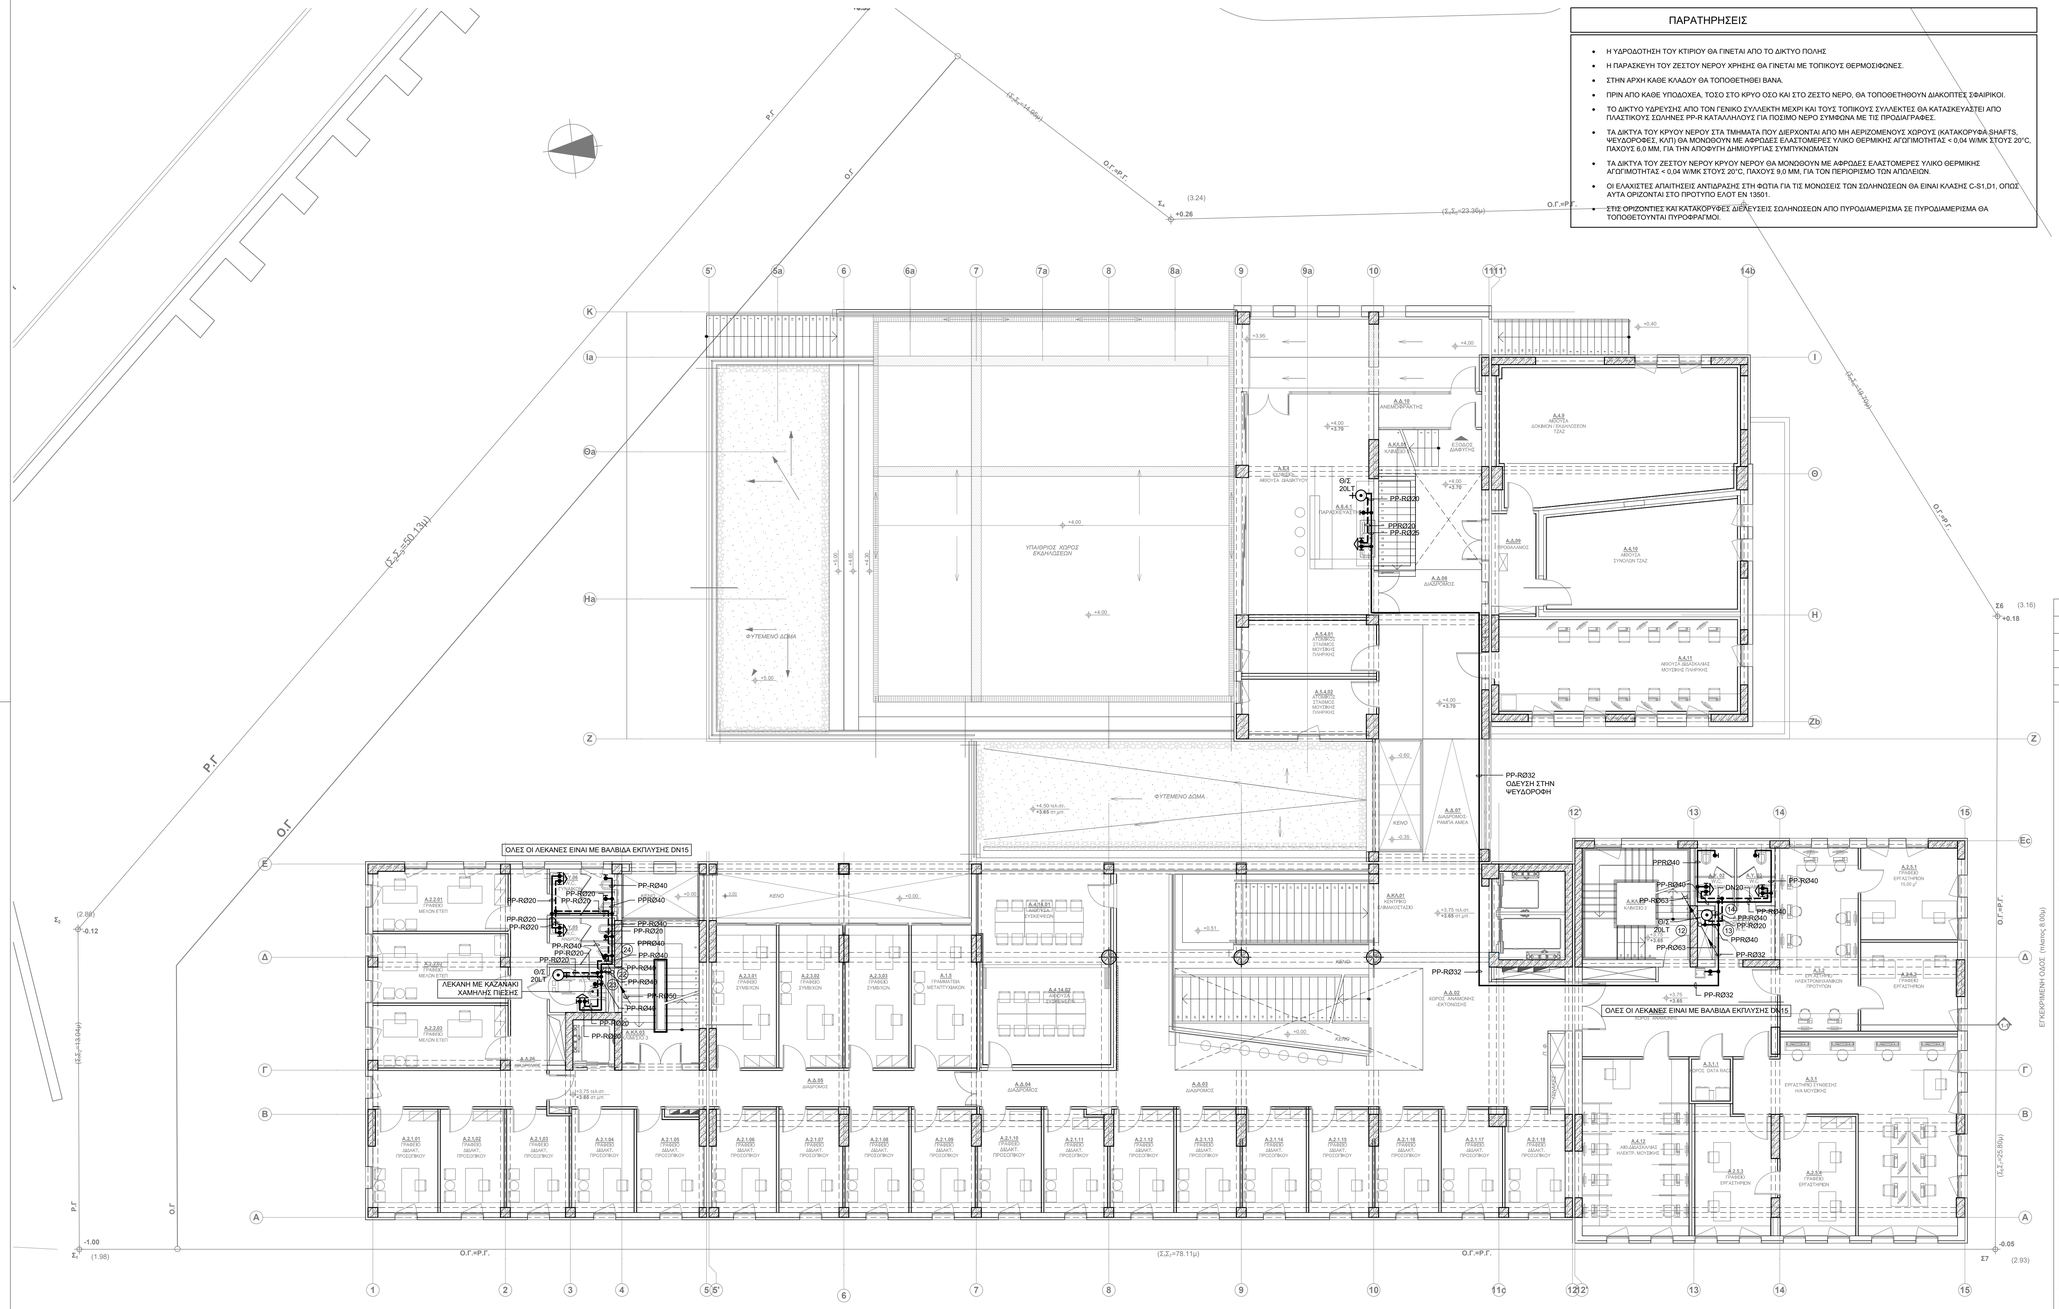

ΕΛΛΗΝΙΚΗ ΔΗΜΟΚΡΑΤΙΑ
ΙΟΝΙΟ ΠΑΝΕΠΙΣΤΗΜΙΟ

ΔΙΕΥΘΥΝΣΗ ΤΕΧΝΙΚΩΝ ΥΠΗΡΕΣΙΩΝ

ΕΡΓΟ : **ΚΤΙΡΙΟ ΤΜΗΜΑΤΟΣ ΜΟΥΣΙΚΩΝ ΣΠΟΥΔΩΝ ΣΤΟ ΟΙΚΟΠΕΔΟ Ε.Α.Σ.Κ.**

ΘΕΣΗ ΕΡΓΟΥ : 9η ΠΑΡΟΔΟΣ Δ. ΘΕΟΤΟΚΗ , ΠΕΡΙΟΧΗ ΠΑΛΛΑΔΑ - Ο.Τ. 379 , ΚΕΡΚΥΡΑ

ΣΤΑΔΙΟ ΜΕΛΕΤΗΣ : **ΗΛΕΚΤΡΟΜΗΧΑΝΟΛΟΓΙΚΗ ΜΕΛΕΤΗ ΕΦΑΡΜΟΓΗΣ** — ΗΜ.

ΘΕΜΑ ΣΧΕΔΙΟΥ : **ΚΑΤΟΨΗ 1ου ΟΡΟΦΟΥ**
ΥΔΡΕΥΣΗ — ΥΔΡ-03

ΚΛΙΜΑΚΑ : 1:100

ΑΡΧΙΤΕΚΤΟΝΙΚΗ ΜΕΛΕΤΗ	ΣΤΑΤΙΚΗ ΜΕΛΕΤΗ	ΜΕΛΕΤΗ Η/Μ ΕΓΚΑΤΑΣΤΑΣΕΩΝ	ΗΜΕΡΟΜΗΝΙΑ
Δ. ΒΑΣΙΛΟΠΟΥΛΟΣ & ΣΥΝΕΡΓΑΤΕΣ Ε.Ε. ΣΥΝΕΡΓΑΤΕΣ ΑΡΧΙΤΕΚΤΟΝΕΣ : Σ.ΚΟΛΟΒΟΥ, Ε. ΝΤΟΥΡΜΑ, Χ. ΣΟΥΛΙΩΤΗ, Φ. ΓΕΡΟΝΤΑΚΗΣ.	ΑΡΤΕΜΙΣ ΣΥΜΒΟΥΛΟΙ ΜΗΧΑΝΙΚΟΙ Ε.Π.Ε.	Η-Μ ΣΧΕΔΙΑΣΜΟΣ Κ. ΓΕΩΡΓΑΚΟΠΟΥΛΟΣ- Σ. ΤΣΑΝΤΕΣ & ΣΙΑ Ε.Ε.	ΣΕΠΤΕΜΒΡΙΟΣ 2019
ΣΥΜΒΟΥΛΟΣ ΑΚΟΥΣΤΙΚΗΣ ΜΕΛΕΤΗΣ: Ι. ΜΑΡΝΟΣ	ΓΕΩΤΕΧΝΙΚΗ ΜΕΛΕΤΗ: Ν. ΔΕΡΕΚΑΣ		

ΣΦΡΑΓΙΔΕΣ ΥΠΟΓΡΑΦΕΣ

Η - Μ ΣΧΕΔΙΑΣΜΟΣ
Κ. ΓΕΩΡΓΑΚΟΠΟΥΛΟΣ - Σ. ΤΣΑΝΤΕΣ & ΣΙΑ Ε.Ε.
ΜΕΛΕΤΕΣ & ΕΠΙΒΛΕΨΕΙΣ Η-Μ ΕΡΓΩΝ
ΑΡ. ΜΗΤΡΩΟΥ Τ.Ε.Ε. 716 - ΑΡ. ΜΗΤΡΩΟΥ ΜΕΛΕΤΗΤΩΝ 292
ΑΙΤΩΛΙΑΣ 27 - ΑΘΗΝΑ 115 23 EMAIL : info@m-engineering.gr
ΤΗΛ. 210 69 18 882 - 210 69 29 411 FAX : 210 69 11 714
ΔΟΥ : ΨΥΧΙΚΟΥ ΑΦΜ : 089934718

ΚΩΣΤΑΣ ΓΕΩΡΓΑΚΟΠΟΥΛΟΣ
ΔΙΠΛΩΜ. ΗΛΕΚΤΡΟΛΟΓΟΣ ΜΗΧΑΝΙΚΟΣ
ΠΟΛΥΤΕΧΝΙΚΗ ΣΧΟΛΗ Α.Π.Θ.
ΜΕΛΟΣ Τ.Ε.Ε., ΑΡΙΘΜΟΣ ΜΗΤΡΩΟΥ 41528
Ν. ΓΕΝΝΗΜΑΤΑ 19 ΑΘΗΝΑ 11526 - email: kgo@otenet.gr
ΤΗΛ. 210 69 29 411 - 210 72 56 533 FAX: 210 69 11 714
ΔΟΥ: ΨΥΧΙΚΟΥ Α.Φ.Μ.: 040097371