
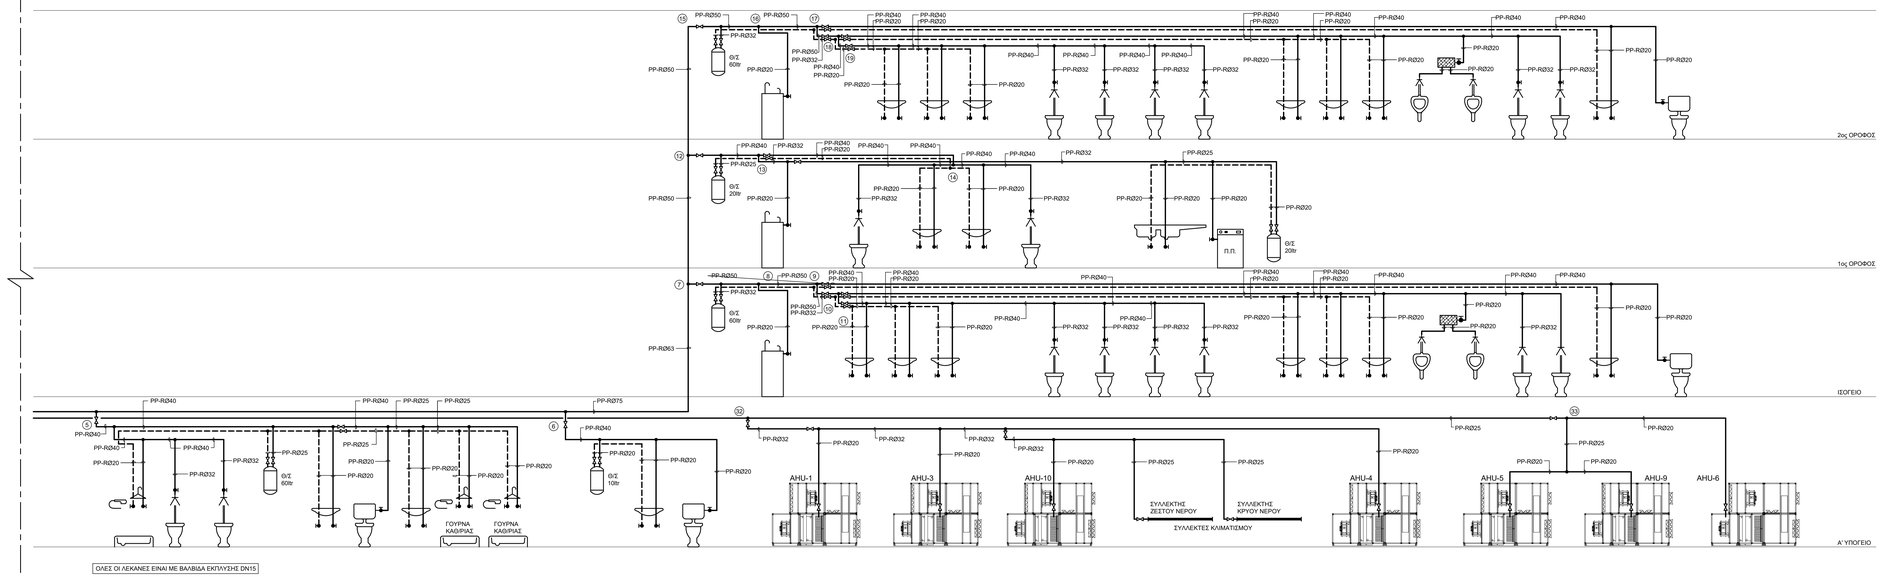


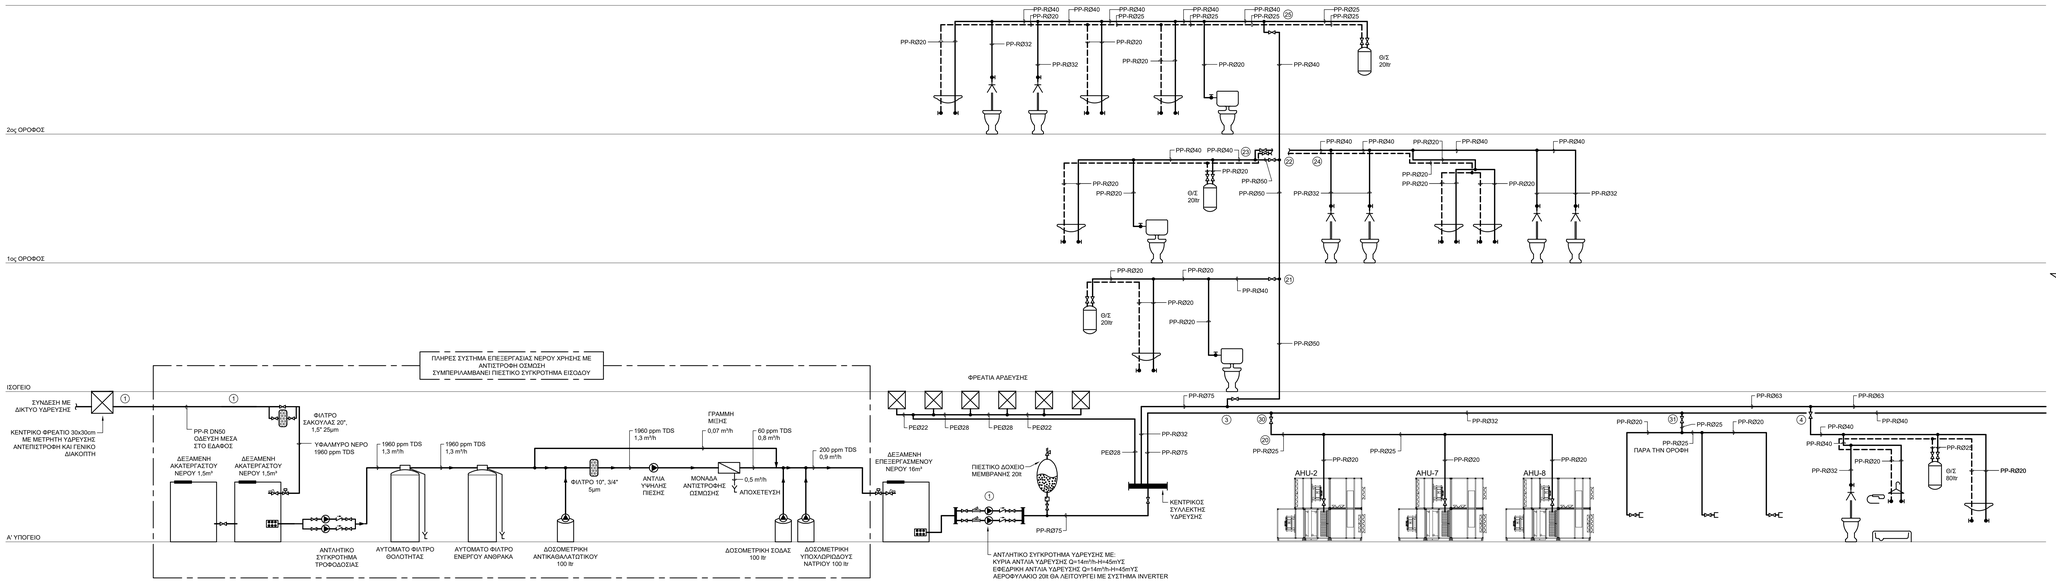

ΥΠΟΜΝΗΜΑ

- ΔΙΚΤΥΟ ΚΡΥΟΥ ΝΕΡΟΥ
- ΔΙΚΤΥΟ ΖΕΣΤΟΥ ΝΕΡΟΥ
- ΚΥΚΛΟΦΟΡΗΤΗΣ - ΑΝΤΛΙΑ
- ΒΑΝΑ
- ΒΑΛΒΙΔΑ ΑΝΤΕΠΙΣΤΡΟΦΗΣ
- ΦΙΛΤΡΟ
- ΔΙΟΔΗ ΗΛΕΚΤΡΟΚΙΝΗΤΗ ΒΑΝΑ ON-OFF
- ΠΛΩΤΗΡΟΔΙΑΚΟΠΤΗΣ
- ΡΥΘΜΙΣΤΙΚΟ BYPASS ΓΩΝΙΑΚΟ
- ΣΦΑΙΡΙΚΟΣ ΚΡΟΥΝΟΣ
- ΑΝΑΡΡΟΦΗΣΗ ΝΕΡΟΥ
- ΔΟΧΕΙΟ ΠΛΥΣΗΣ
- ΦΡΕΑΤΙΟ
- ΘΕΡΜΟΣΙΦΩΝΑΣ
- ΨΥΚΤΗΣ
- ΝΕΡΟΧΥΤΗΣ ΜΕ ΔΥΟ ΓΟΥΡΝΕΣ
- ΛΕΚΑΝΗ ΟΥΡΗΤΗΡΙΟΥ ΜΕ ΒΑΛΒΙΔΑ ΠΛΥΣΗΣ
- ΝΤΟΥΣΙΕΡΑ ΜΕ ΚΡΟΥΝΟ ΑΝΑΜΙΞΗΣ ΨΥΧΡΟΥ - ΘΕΡΜΟΥ ΝΕΡΟΥ ΚΑΙ ΚΙΝΗΤΗ ΚΕΦΑΛΗ
- ΛΕΚΑΝΗ W.C. ΜΕ ΒΑΛΒΙΔΑ ΠΛΥΣΗΣ DN15
- ΛΕΚΑΝΗ W.C. ΜΕ ΚΑΖΑΝΑΚΙ ΧΑΜΗΛΗΣ ΠΙΕΣΕΩΣ
- Π.Π. ΠΛΥΝΤΗΡΙΟ ΠΙΑΤΩΝ

ΕΛΛΗΝΙΚΗ ΔΗΜΟΚΡΑΤΙΑ
ΙΟΝΙΟ ΠΑΝΕΠΙΣΤΗΜΙΟ
ΔΙΕΥΘΥΝΣΗ ΤΕΧΝΙΚΩΝ ΥΠΗΡΕΣΙΩΝ

ΕΡΓΟ : ΚΤΙΡΙΟ ΤΜΗΜΑΤΟΣ ΜΟΥΣΙΚΩΝ ΣΠΟΥΔΩΝ ΣΤΟ ΟΙΚΟΠΕΔΟ Ε.Α.Σ.Κ.

ΘΕΣΗ ΕΡΓΟΥ : 9η ΠΑΡΟΔΟΣ Δ. ΘΕΟΤΟΚΗ , ΠΕΡΙΟΧΗ ΠΑΛΛΑΔΑ - Ο.Τ. 379 , ΚΕΡΚΥΡΑ

ΣΤΑΔΙΟ ΜΕΛΕΤΗΣ : ΗΛΕΚΤΡΟΜΗΧΑΝΟΛΟΓΙΚΗ ΜΕΛΕΤΗ ΕΦΑΡΜΟΓΗΣ — ΗΜ.

ΘΕΜΑ ΣΧΕΔΙΟΥ : ΔΙΑΓΡΑΜΜΑ ΥΔΡΕΥΣΗ — ΥΔΡ-05

ΚΛΙΜΑΚΑ : -

ΑΡΧΙΤΕΚΤΟΝΙΚΗ ΜΕΛΕΤΗ	ΣΤΑΤΙΚΗ ΜΕΛΕΤΗ	ΜΕΛΕΤΗ Η/Μ ΕΓΚΑΤΑΣΤΑΣΕΩΝ	ΗΜΕΡΟΜΗΝΙΑ
Δ. ΒΑΣΙΛΟΠΟΥΛΟΣ & ΣΥΝΕΡΓΑΤΕΣ Ε.Ε. ΣΥΝΕΡΓΑΤΕΣ ΑΡΧΙΤΕΚΤΟΝΕΣ : Σ.ΚΟΚΚΙΝΟΥ, Ε. ΝΤΟΥΡΝΑ, Χ. ΣΟΥΛΙΩΤΗ, Φ. ΓΕΡΟΝΤΑΚΗΣ.	ΑΡΤΕΜΙΣ ΣΥΜΒΟΥΛΟΙ ΜΗΧΑΝΙΚΟΙ Ε.Π.Ε.	Η-Μ ΣΧΕΔΙΑΣΜΟΣ Κ. ΓΕΩΡΓΑΚΟΠΟΥΛΟΣ-Σ. ΤΣΑΝΤΕΣ & ΣΙΑ Ε.Ε.	ΣΕΠΤΕΜΒΡΙΟΣ 2019
ΣΥΜΒΟΥΛΟΣ ΑΚΟΥΣΤΙΚΗΣ ΜΕΛΕΤΗΣ: Ι. ΜΑΡΙΝΟΣ	ΓΕΩΤΕΧΝΙΚΗ ΜΕΛΕΤΗ: Ν. ΔΕΡΕΚΑΣ		

ΣΦΡΑΓΙΔΕΣ ΥΠΟΓΡΑΦΕΣ

Η - Μ ΣΧΕΔΙΑΣΜΟΣ
Κ. ΓΕΩΡΓΑΚΟΠΟΥΛΟΣ - Σ. ΤΣΑΝΤΕΣ & ΣΙΑ Ε.Ε.
ΜΕΛΕΤΕΣ & ΕΠΙΒΛΕΨΕΙΣ Η-Μ ΕΡΓΩΝ
ΑΡ. ΜΗΤΡΩΟΥ Τ.Ε.Ε. 116 - ΑΡ. ΜΗΤΡΩΟΥ ΜΕΛΕΤΗΤΩΝ 282
ΑΙΤΩΛΙΑΣ 27 - ΑΘΗΝΑ 115 23 ΕΜΑΙL : info@en-engineering.gr
ΤΗΛ. 210 69 18 662 - 210 69 28 411 FAX : 210 69 11 714
ΔΟΥ : ΨΥΧΙΚΟΥ

ΚΩΣΤΑΣ ΓΕΩΡΓΑΚΟΠΟΥΛΟΣ
ΔΙΠΛΩΜ. ΗΛΕΚΤΡΟΛΟΓΟΣ ΜΗΧΑΝΙΚΟΣ
ΠΟΛΥΤΕΧΝΙΚΗ ΣΧΟΛΗ Α.Π.Θ.
ΜΕΛΟΣ Τ.Ε.Ε. ΑΡΙΘΜΟΣ ΜΗΤΡΩΟΥ 41528
Ν. ΓΕΝΝΗΜΑΤΑ 19 ΑΘΗΝΑ 11526 - email: kgk@teemail.gr
ΤΗΛ. 210 69 28 411 - 210 72 58 33 FAX: 210 69 11 714
ΔΟΥ: ΨΥΧΙΚΟΥ
Α.Φ.Μ. : 040097371