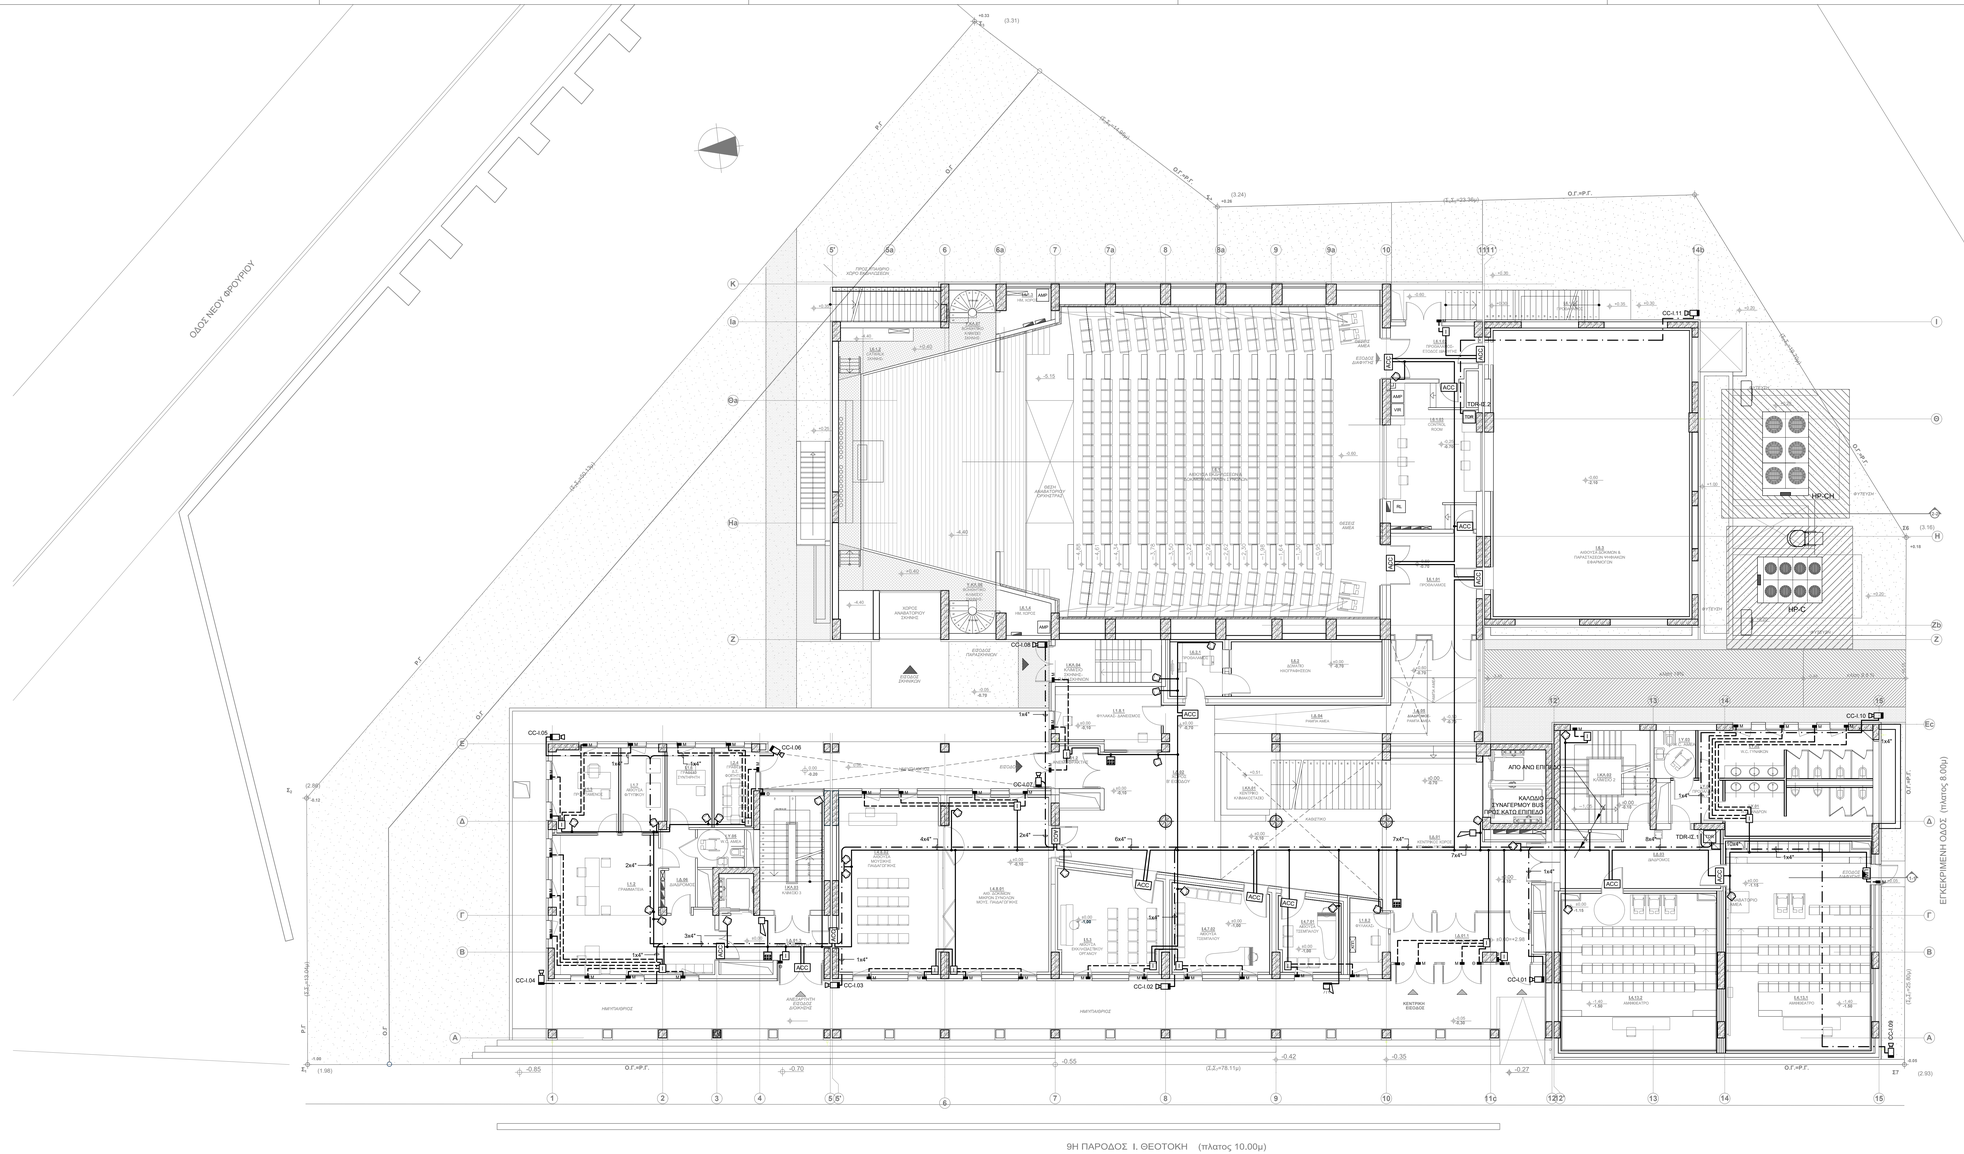

ΥΠΟΜΝΗΜΑ

	ΚΑΛΩΔΙΟ BUS JHSTH 3x2x0,8mm²
	ΚΑΛΩΔΙΟ 4" UTP Cat 6a
	ΚΑΛΩΔΙΟ 4x0,22mm²
ACC	ΜΟΝΑΔΑ ΕΛΕΓΧΟΥ ΘΥΡΑΣ ΜΕ ΚΑΡΤΑΝΑΓΝΩΣΤΗ
SEC	ΠΙΝΑΚΑΣ ΣΥΣΤΗΜΑΤΟΣ ΣΥΝΑΓΕΡΜΟΥ
CCTV	ΚΕΝΤΡΟ CCTV ΑΠΟΤΕΛΟΥΜΕΝΟ ΑΠΟ ΚΑΤΑΓΡΑΦΕΑ 36 ΑΝΑΛΟΓΙΚΩΝ ΚΑΜΕΡΩΝ ΜΕ ΣΚΛΗΡΟ ΔΙΣΚΟ
	ΠΛΗΚΤΡΟΛΟΓΙΟ
	ΕΣΩΤΕΡΙΚΗ ΣΕΙΡΗΝΑ ΣΥΝΑΓΕΡΜΟΥ
	ΕΣΩΤΕΡΙΚΗ ΦΑΡΟΣΕΙΡΗΝΑ
	ΕΓΧΡΩΜΗ ΨΗΦΙΑΚΗ IP ΚΑΜΕΡΑ ΣΤΑΘΕΡΟΥ ΤΥΠΟΥ ΕΣΩΤΕΡΙΚΟΥ ΧΩΡΟΥ
	ΕΓΧΡΩΜΗ ΨΗΦΙΑΚΗ IP ΚΑΜΕΡΑ ΣΤΑΘΕΡΟΥ ΤΥΠΟΥ ΕΞΩΤΕΡΙΚΟΥ ΧΩΡΟΥ
	ΑΝΙΧΝΕΥΤΗΣ ΚΙΝΗΣΗΣ ΔΙΕΥΘΥΝΣΙΟΔΟΤΗΜΕΝΟΣ
M	ΜΑΓΝΗΤΙΚΗ ΕΠΑΦΗ
B	ΕΠΑΦΗ ΘΡΑΥΣΗΣ ΚΡΥΣΤΑΛΛΩΝ
I	ΣΥΣΚΕΥΗ ΔΙΕΥΘΥΝΣΙΟΔΟΤΗΣΗΣ
MTI	ΜΠΑΡΑ ΠΑΝΙΚΟΥ

ΠΑΡΑΤΗΡΗΣΕΙΣ

- ΟΙ ΕΛΑΧΙΣΤΕΣ ΑΠΑΙΤΗΣΕΙΣ ΑΝΤΙΔΡΑΣΗΣ ΣΤΗΝ ΦΩΤΙΑ ΤΩΝ ΚΑΛΩΔΙΩΝ ΕΙΝΑΙ Dca=a2, d2, a2.
- Η ΑΚΡΙΒΗΣ ΚΑΛΩΔΙΩΣΗ ΤΩΝ ΑΣΘΗΤΗΡΙΩΝ ΤΟΥ ΣΥΣΤΗΜΑΤΟΣ ΣΥΝΑΓΕΡΜΟΥ (ΕΛΕΓΚΤΕΣ ΣΥΣΤΗΜΑΤΟΣ ACCESS, ΑΝΙΧΝΕΥΤΕΣ ΚΙΝΗΣΗΣ Κ.Λ.Π.) ΘΑ ΚΑΘΟΡΙΣΤΕΙ ΑΠΟ ΤΟΝ ΠΡΟΜΗΘΕΥΤΗ ΤΟΥ ΣΥΣΤΗΜΑΤΟΣ ΣΕ ΣΥΝΕΝΝΟΗΣΗ ΜΕ ΤΗΝ ΥΠΗΡΕΣΙΑ.
- ΟΙ ΚΑΜΕΡΕΣ ΤΟΥ ΣΥΣΤΗΜΑΤΟΣ CCTV ΕΙΝΑΙ ΤΕΧΝΟΛΟΓΙΑΣ IP/POE ΚΑΙ ΟΔΗΓΟΥΝΤΑΙ ΜΕ ΑΝΕΞΑΡΤΗΤΑ ΚΑΛΩΔΙΑ UTP 4" Cat 6a ΜΕΧΡΙ ΤΟ ΠΛΗΣΙΕΣΤΕΡΟ DATA RACK ΓΙΑ ΤΗ ΜΕΤΑΔΟΣΗ ΤΟΥ ΣΗΜΑΤΟΣ, Η ΗΛΕΚΤΡΙΚΗ ΤΟΥΣ ΤΡΟΦΟΔΟΤΗΣΗ ΓΙΝΕΤΑΙ ΜΕΣΩ ΤΟΥ UTP ΚΑΛΩΔΙΟΥ.
- ΤΟ ΠΛΗΘΟΣ ΤΩΝ ΜΑΓΗΤΙΚΩΝ ΕΠΑΦΩΝ ΚΑΙ ΤΩΝ ΕΠΑΦΩΝ ΘΡΑΥΣΕΩΝ ΚΡΥΣΤΑΛΛΩΝ ΘΑ ΕΞΑΡΤΗΘΕΙ ΑΠΟ ΤΗΝ ΤΕΛΙΚΗ ΔΙΑΤΑΞΗ ΤΩΝ ΑΝΟΙΓΟΜΕΝΩΝ ΤΜΗΜΑΤΩΝ ΤΩΝ ΑΝΟΙΓΜΑΤΩΝ.

ΕΛΛΗΝΙΚΗ ΔΗΜΟΚΡΑΤΙΑ
ΙΟΝΙΟ ΠΑΝΕΠΙΣΤΗΜΙΟ

ΔΙΕΥΘΥΝΣΗ ΤΕΧΝΙΚΩΝ ΥΠΗΡΕΣΙΩΝ

ΕΡΓΟ : **ΚΤΙΡΙΟ ΤΜΗΜΑΤΟΣ ΜΟΥΣΙΚΩΝ ΣΠΟΥΔΩΝ ΣΤΟ ΟΙΚΟΠΕΔΟ Ε.Α.Σ.Κ.**

ΘΕΣΗ ΕΡΓΟΥ : 9η ΠΑΡΟΔΟΣ Δ. ΘΕΟΤΟΚΗ , ΠΕΡΙΟΧΗ ΠΑΛΛΑΔΑ - Ο.Τ. 379 , ΚΕΡΚΥΡΑ

ΣΤΑΔΙΟ ΜΕΛΕΤΗΣ : **ΗΛΕΚΤΡΟΜΗΧΑΝΟΛΟΓΙΚΗ ΜΕΛΕΤΗ ΕΦΑΡΜΟΓΗΣ** — ΗΜ.

ΘΕΜΑ ΣΧΕΔΙΟΥ : **ΚΑΤΟΨΗ ΙΣΟΓΕΙΟΥ - ΔΙΑΜΟΡΦΩΣΗΣ ΠΕΡΙΒΑΛΛΟΝΤΑ ΧΩΡΟΥ**

ΗΛΕΚΤΡΙΚΑ ΑΣΘΕΝΗ ΣΥΣΤΗΜΑΤΑ ΑΣΦΑΛΕΙΑΣ — ΣΑΣ-02

ΚΛΙΜΑΚΑ : 1:100

ΑΡΧΙΤΕΚΤΟΝΙΚΗ ΜΕΛΕΤΗ	ΣΤΑΤΙΚΗ ΜΕΛΕΤΗ	ΜΕΛΕΤΗ Η/Μ ΕΓΚΑΤΑΣΤΑΣΕΩΝ	ΗΜΕΡΟΜΗΝΙΑ
Δ. ΒΑΣΙΛΟΠΟΥΛΟΣ & ΣΥΝΕΡΓΑΤΕΣ Ε.Ε. ΣΥΝΕΡΓΑΤΕΣ ΑΡΧΙΤΕΚΤΟΝΕΣ : Σ.ΚΟΛΟΦΟΝ, Ε. ΝΤΟΥΡΝΑ, Χ. ΣΠΥΛΙΟΠΟΥΛΟΣ, Φ. ΓΕΡΟΝΤΑΝΚΗΣ.	ΑΡΤΕΜΙΣ ΣΥΜΒΟΥΛΟΙ ΜΗΧΑΝΙΚΟΙ Ε.Π.Ε.	Η-Μ ΣΧΕΔΙΑΣΜΟΣ Κ. ΓΕΩΡΓΑΚΟΠΟΥΛΟΣ- Σ. ΤΣΑΝΤΕΣ & ΣΙΑ Ε.Ε.	ΣΕΠΤΕΜΒΡΙΟΣ 2019
ΣΥΜΒΟΥΛΟΣ ΑΚΟΥΣΤΙΚΗΣ ΜΕΛΕΤΗΣ: Ι. ΜΑΡΙΝΟΣ	ΓΕΩΤΕΧΝΙΚΗ ΜΕΛΕΤΗ: Ν. ΔΕΡΕΚΑΣ		

ΣΦΡΑΓΙΔΕΣ ΥΠΟΓΡΑΦΕΣ

Η-Μ ΣΧΕΔΙΑΣΜΟΣ
Κ. ΓΕΩΡΓΑΚΟΠΟΥΛΟΣ - Σ. ΤΣΑΝΤΕΣ & ΣΙΑ Ε.Ε.
ΜΕΛΕΤΕΣ & ΕΠΙΒΛΕΨΕΙΣ Η-ΜΗ ΕΡΓΩΝ
ΑΡ. ΜΗΤΡΩΟΥ Τ.Ε.Ε. - ΑΙΘΟΥΣΑ 110 ΣΤΕΜΜΑ ΠΟΣΕΙΔΩΝΟΣ 292
ΑΤΙΚΗΣ 27 - ΑΙΘΟΥΣΑ 110 23 ΕΜΜΑΝΟΥΗΛ ΜΠΑΣΤΑ - email: info@gen-engineering.gr
ΤΗΛ. 210 98 18 682 - 210 98 29 411 - FAX : 210 99 11 714
ΔΟΥ - ΨΥΧΙΚΟΥ ΑΦΜ : 095024718

ΚΩΣΤΑΣ ΓΕΩΡΓΑΚΟΠΟΥΛΟΣ
ΔΙΠΛΩΜ. ΗΛΕΚΤΡΟΛΟΓΟΣ ΜΗΧΑΝΙΚΟΣ
ΠΟΛΥΤΕΧΝΙΚΗ ΣΧΟΛΗ Α.Π.Θ.
ΜΕΛΟΣ Τ.Ε.Ε. ΑΡΙΘΜΟΣ ΜΗΤΡΩΟΥ 41528
Ν. ΓΕΝΝΗΜΑΤΑ 19 ΑΘΗΝΑ 11528 - email: kgp@teemail.gr
ΤΗΛ. 210 69 18 411 - 210 72[illegible]5 33 FAX: 210 69 11 714
ΔΟΥ - ΨΥΧΙΚΟΥ Α.Φ.Μ.: 040097371