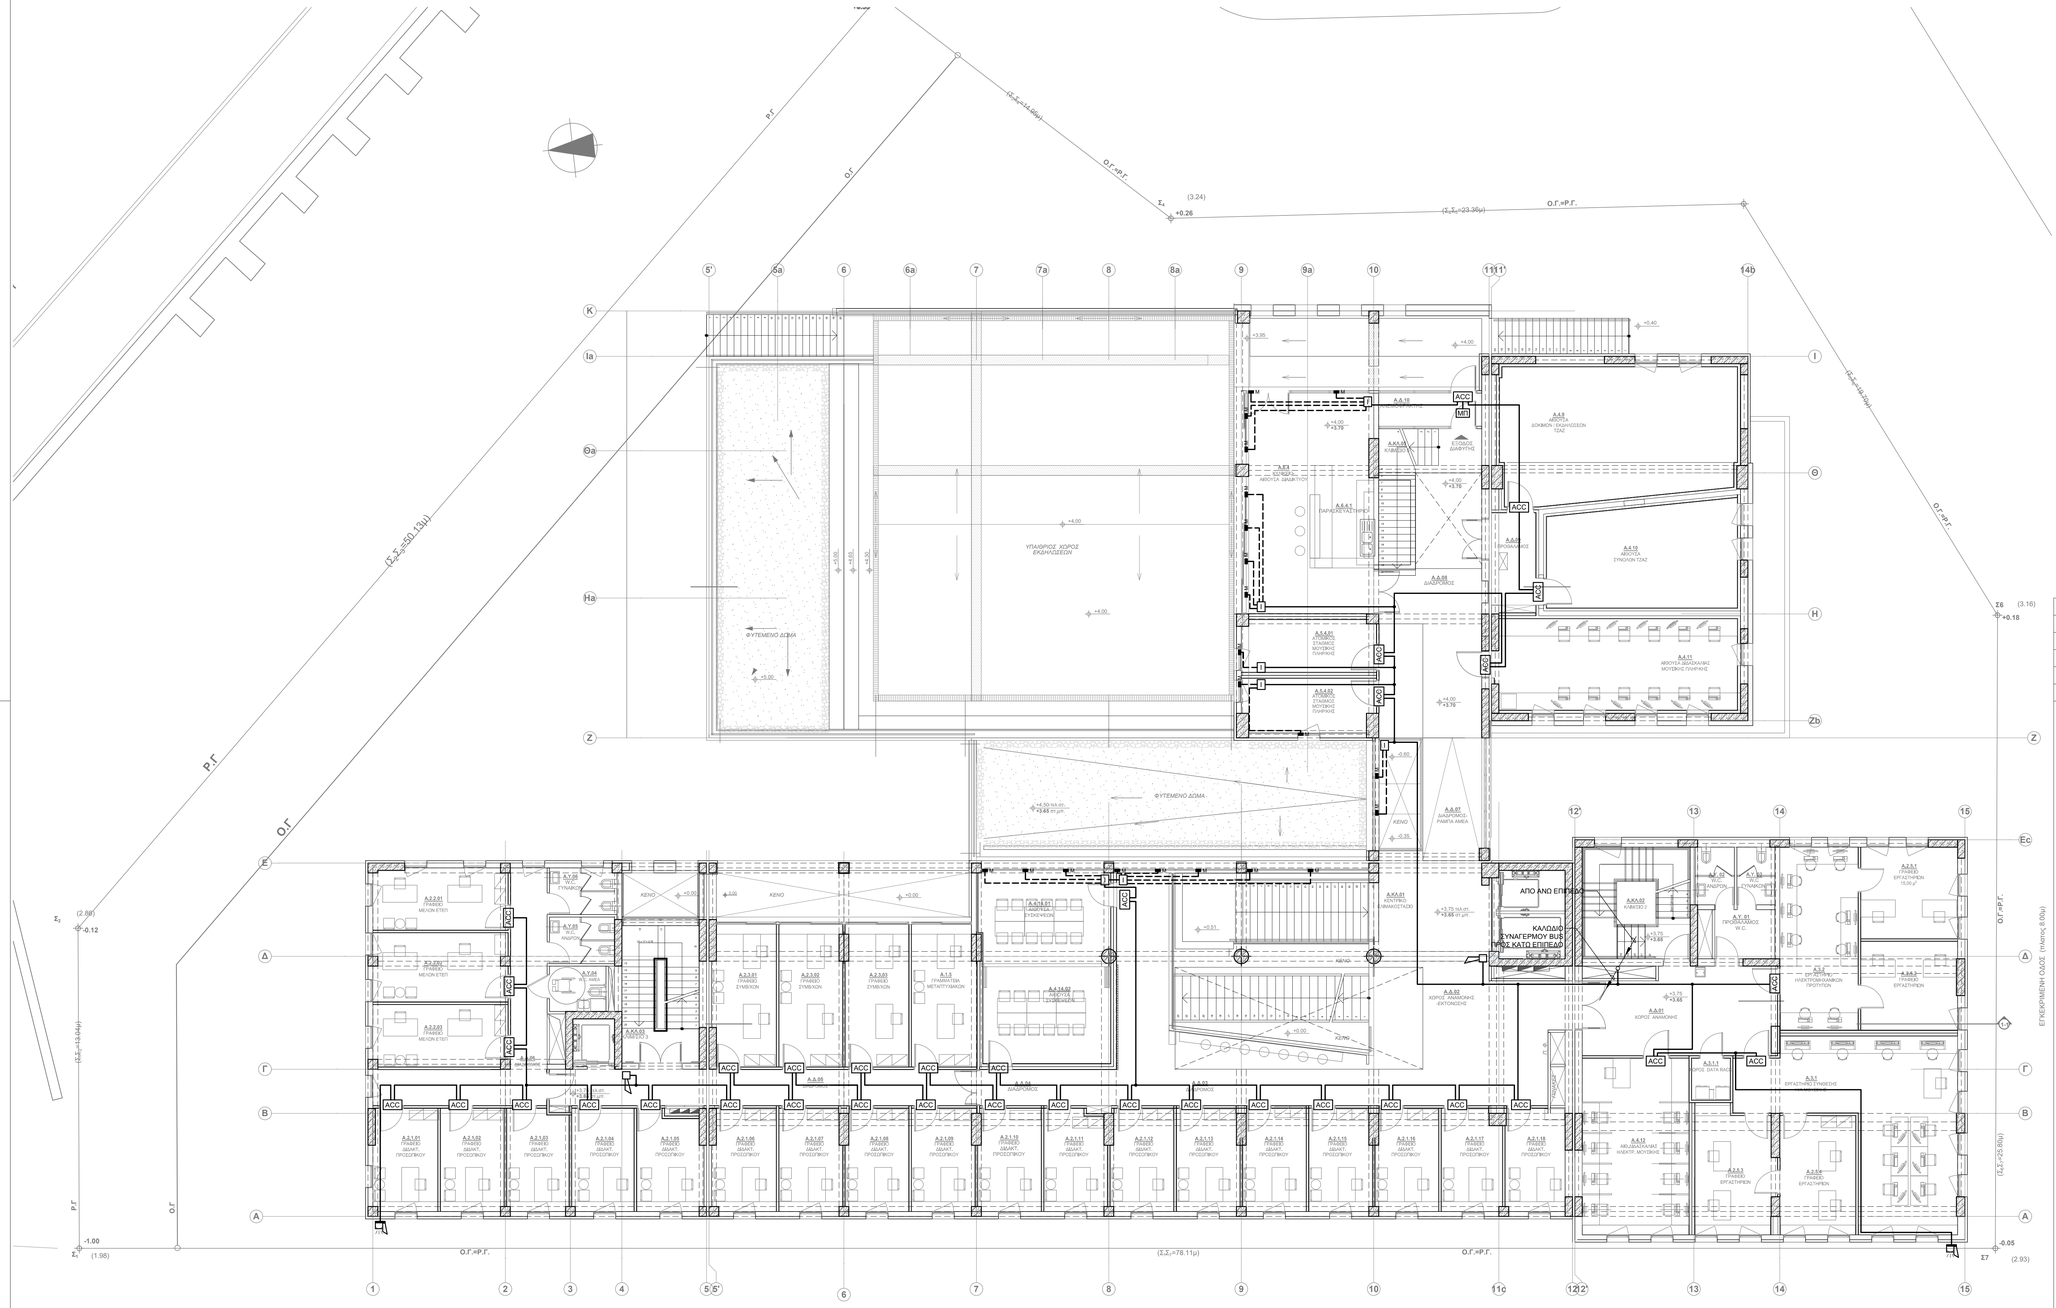


ΥΠΟΜΝΗΜΑ

———	ΚΑΛΩΔΙΟ BUS JHSTH 3x2x0,8mm²
— · — · —	ΚΑΛΩΔΙΟ 4" UTP Cat 6a
- - - - -	ΚΑΛΩΔΙΟ 4x0,22mm²
ACC	ΜΟΝΑΔΑ ΕΛΕΓΧΟΥ ΘΥΡΑΣ ΜΕ ΚΑΡΤΑΝΑΓΝΩΣΤΗ
ΣΕΣ	ΠΙΝΑΚΑΣ ΣΥΣΤΗΜΑΤΟΣ ΣΥΝΑΓΕΡΜΟΥ
CCTV	ΚΕΝΤΡΟ CCTV ΑΠΟΤΕΛΟΥΜΕΝΟ ΑΠΟ ΚΑΤΑΓΡΑΦΕΑ 36 ΑΝΑΛΟΓΙΚΩΝ ΚΑΜΕΡΩΝ ΜΕ ΣΚΛΗΡΟ ΔΙΣΚΟ
ΠΡΟ	ΠΛΗΚΤΡΟΛΟΓΙΟ
	ΕΞΩΤΕΡΙΚΗ ΣΕΙΡΗΝΑ ΣΥΝΑΓΕΡΜΟΥ
	ΕΞΩΤΕΡΙΚΗ ΦΑΡΟΣΕΙΡΗΝΑ
	ΕΓΧΡΩΜΗ ΨΗΦΙΑΚΗ IP ΚΑΜΕΡΑ ΣΤΑΘΕΡΟΥ ΤΥΠΟΥ ΕΞΩΤΕΡΙΚΟΥ ΧΩΡΟΥ
	ΕΓΧΡΩΜΗ ΨΗΦΙΑΚΗ IP ΚΑΜΕΡΑ ΣΤΑΘΕΡΟΥ ΤΥΠΟΥ ΕΣΩΤΕΡΙΚΟΥ ΧΩΡΟΥ
	ΑΝΙΧΝΕΥΤΗΣ ΚΙΝΗΣΗΣ ΔΙΕΥΘΥΝΣΙΟΔΟΓΗΜΕΝΟΣ
M	ΜΑΓΝΗΤΙΚΗ ΕΠΑΦΗ
Θ	ΕΠΑΦΗ ΘΡΑΥΣΗΣ ΚΡΥΣΤΑΛΛΩΝ
	ΣΥΣΚΕΥΗ ΔΙΕΥΘΥΝΣΙΟΔΟΤΗΣΗΣ
ΜΠ	ΜΠΑΡΑ ΠΑΝΙΚΟΥ

ΠΑΡΑΤΗΡΗΣΕΙΣ

- ΟΙ ΕΛΑΧΙΣΤΕΣ ΑΠΑΙΤΗΣΕΙΣ ΑΝΤΙΔΡΑΣΗΣ ΣΤΗΝ ΦΩΤΙΑ ΤΩΝ ΚΑΛΩΔΙΩΝ ΕΙΝΑΙ Dca-s2, d2, a2.
- Η ΑΚΡΙΒΗΣ ΚΑΛΩΔΙΩΣΗ ΤΩΝ ΑΙΣΘΗΤΗΡΙΩΝ ΤΟΥ ΣΥΣΤΗΜΑΤΟΣ ΣΥΝΑΓΕΡΜΟΥ (ΕΛΕΓΚΤΕΣ ΣΥΣΤΗΜΑΤΟΣ ACCESS, ΑΝΙΧΝΕΥΤΕΣ ΚΙΝΗΣΗΣ Κ.Λ.Π.) ΘΑ ΚΑΘΟΡΙΣΤΕΙ ΑΠΟ ΤΟΝ ΠΡΟΜΗΘΕΥΤΗ ΤΟΥ ΣΥΣΤΗΜΑΤΟΣ ΣΕ ΣΥΝΕΝΝΟΗΣΗ ΜΕ ΤΗΝ ΥΠΗΡΕΣΙΑ.
- ΟΙ ΚΑΜΕΡΕΣ ΤΟΥ ΣΥΣΤΗΜΑΤΟΣ CCTV ΕΙΝΑΙ ΤΕΧΝΟΛΟΓΙΑΣ IP/POE ΚΑΙ ΟΔΗΓΟΥΝΤΑΙ ΜΕ ΑΝΕΞΑΡΤΗΤΑ ΚΑΛΩΔΙΑ UTP 4" Cat 6a ΜΕΧΡΙ ΤΟ ΠΛΗΣΙΕΣΤΕΡΟ DATA RACK ΓΙΑ ΤΗ ΜΕΤΑΔΟΣΗ ΤΟΥ ΣΗΜΑΤΟΣ, Η ΗΛΕΚΤΡΙΚΗ ΤΟΥΣ ΤΡΟΦΟΔΟΤΗΣΗ ΓΙΝΕΤΑΙ ΜΕΣΩ ΤΟΥ UTP ΚΑΛΩΔΙΟΥ.
- ΤΟ ΠΛΗΘΟΣ ΤΩΝ ΜΑΓΝΗΤΙΚΩΝ ΕΠΑΦΩΝ ΚΑΙ ΤΩΝ ΕΠΑΦΩΝ ΘΡΑΥΣΕΩΣΗΣ ΚΡΥΣΤΑΛΛΩΝ ΘΑ ΕΞΑΡΤΗΘΕΙ ΑΠΟ ΤΗΝ ΤΕΛΙΚΗ ΔΙΑΤΑΞΗ ΤΩΝ ΑΝΟΙΓΟΜΕΝΩΝ ΤΜΗΜΑΤΩΝ ΤΩΝ ΑΝΟΙΓΜΑΤΩΝ.

ΕΛΛΗΝΙΚΗ ΔΗΜΟΚΡΑΤΙΑ
ΙΟΝΙΟ ΠΑΝΕΠΙΣΤΗΜΙΟ
ΔΙΕΥΘΥΝΣΗ ΤΕΧΝΙΚΩΝ ΥΠΗΡΕΣΙΩΝ

ΕΡΓΟ : **ΚΤΙΡΙΟ ΤΜΗΜΑΤΟΣ ΜΟΥΣΙΚΩΝ ΣΠΟΥΔΩΝ ΣΤΟ ΟΙΚΟΠΕΔΟ Ε.Α.Σ.Κ.**

ΘΕΣΗ ΕΡΓΟΥ : 9η ΠΑΡΟΔΟΣ Δ. ΘΕΟΤΟΚΗ , ΠΕΡΙΟΧΗ ΠΑΛΛΑΔΑ - Ο.Τ. 379 , ΚΕΡΚΥΡΑ

ΣΤΑΔΙΟ ΜΕΛΕΤΗΣ : **ΗΛΕΚΤΡΟΜΗΧΑΝΟΛΟΓΙΚΗ ΜΕΛΕΤΗ ΕΦΑΡΜΟΓΗΣ** — ΗΜ.

ΘΕΜΑ ΣΧΕΔΙΟΥ : **ΚΑΤΟΨΗ 1ου ΟΡΟΦΟΥ**
ΗΛΕΚΤΡΙΚΑ ΑΣΘΕΝΗ ΣΥΣΤΗΜΑΤΑ ΑΣΦΑΛΕΙΑΣ — ΣΑΣ-03

ΚΛΙΜΑΚΑ : 1:100

ΑΡΧΙΤΕΚΤΟΝΙΚΗ ΜΕΛΕΤΗ	ΣΤΑΤΙΚΗ ΜΕΛΕΤΗ	ΜΕΛΕΤΗ Η/Μ ΕΓΚΑΤΑΣΤΑΣΕΩΝ	ΗΜΕΡΟΜΗΝΙΑ
Δ. ΒΑΣΙΛΟΠΟΥΛΟΣ & ΣΥΝΕΡΓΑΤΕΣ Ε.Ε. ΣΥΝΕΡΓΑΤΕΣ ΑΡΧΙΤΕΚΤΟΝΕΣ : Σ.ΚΟΛΟΒΟΥ, Ε. ΝΤΟΥΡΜΑ, Χ. ΣΟΥΛΙΩΤΗ, Φ. ΓΕΡΟΝΤΑΚΗΣ.	ΑΡΤΕΜΙΣ ΣΥΜΒΟΥΛΟΙ ΜΗΧΑΝΙΚΟΙ Ε.Π.Ε.	Η-Μ ΣΧΕΔΙΑΣΜΟΣ Κ. ΓΕΩΡΓΑΚΟΠΟΥΛΟΣ- Σ. ΤΣΑΝΤΕΣ & ΣΙΑ Ε.Ε.	ΣΕΠΤΕΜΒΡΙΟΣ 2019
ΣΥΜΒΟΥΛΟΣ ΑΚΟΥΣΤΙΚΗΣ ΜΕΛΕΤΗΣ: Ι. ΜΑΡΝΟΣ	ΓΕΩΤΕΧΝΙΚΗ ΜΕΛΕΤΗ: Ν. ΔΕΡΕΚΑΣ		

ΣΦΡΑΓΙΔΕΣ ΥΠΟΓΡΑΦΕΣ

Η - Μ ΣΧΕΔΙΑΣΜΟΣ
Κ. ΓΕΩΡΓΑΚΟΠΟΥΛΟΣ - Σ. ΤΣΑΝΤΕΣ & ΣΙΑ Ε.Ε.
ΜΕΛΕΤΕΣ & ΕΠΙΒΛΕΨΕΙΣ Η-Μ ΕΡΓΩΝ
ΑΡ. ΜΗΤΡΩΟΥ Τ.Ε.Ε. 718 - ΑΡ. ΜΗΤΡΩΟΥ ΜΕΛΕΤΗΤΩΝ 292
ΑΙΤΩΛΙΑΣ 27 - ΑΘΗΝΑ 115 23 EMAIL : info@m-engineering.gr
ΤΗΛ. 210 69 18 882 - 210 69 29 411 FAX : 210 69 11 714
ΔΟΥ - ΨΥΧΙΚΟΥ ΑΦΜ : 089934718

ΚΩΣΤΑΣ ΓΕΩΡΓΑΚΟΠΟΥΛΟΣ
ΔΙΠΛΩΜ. ΗΛΕΚΤΡΟΛΟΓΟΣ ΜΗΧΑΝΙΚΟΣ
ΠΟΛΥΤΕΧΝΙΚΗ ΣΧΟΛΗ Α.Π.Θ.
ΜΕΛΟΣ Τ.Ε.Ε. ΑΡΙΘΜΟΣ ΜΗΤΡΩΟΥ 41528
Ν. ΓΕΝΝΗΜΑΤΑ 15 ΑΘΗΝΑ 11528 - email: kgo@otenet.gr
ΤΗΛ. 210 69 29 411 - 210 72 58 533 FAX: 210 69 11 714
ΔΟΥ: ΨΥΧΙΚΟΥ Α.Φ.Μ.: 040097371