ΠΑΡΑΤΗΡΗΣΕΙΣ

ΠΑΡΑΤΗΡΗΣΕΙΣ

- ΟΙ ΕΛΑΧΙΣΤΕΣ ΑΠΑΙΤΗΣΕΙΣ ΑΝΤΙΔΡΑΣΗΣ ΣΤΗΝ ΦΩΤΙΑ ΤΩΝ ΚΑΛΩΔΙΩΝ ΕΙΝΑΙ Dca-s2, d2, a2.
- ΤΑ ΕΝΔΟΔΑΠΕΔΙΑ ΚΟΥΤΙΑ ΕΙΝΑΙ ΚΟΙΝΑ ΓΙΑ ΤΙΣ ΛΗΨΕΙΣ ΤΩΝ ΙΣΧΥΡΩΝ ΚΑΙ ΑΣΘΕΝΩΝ ΡΕΥΜΑΤΩΝ ΕΚΤΟΣ ΑΝ ΟΡΙΖΕΤΑΙ ΔΙΑΦΟΡΕΤΙΚΑ.
- ΟΙ ΑΚΡΙΒΕΙΣ ΘΕΣΕΙΣ ΤΩΝ ΕΝΔΟΔΑΠΕΔΙΩΝ ΚΟΥΤΙΩΝ ΦΑΙΝΟΝΤΑΙ ΣΤΑ ΣΧΕΔΙΑ ΙΣΧΥΡΩΝ ΡΕΥΜΑΤΩΝ - ΚΙΝΗΣΗ.
- ΓΙΑ ΤΑ ΜΕΓΕΘΗ ΚΑΙ ΤΑ ΣΤΟΙΧΕΙΑ ΤΩΝ ΚΑΤΑΝΕΜΗΤΩΝ ΤΗΛΕΦΩΝΩΝ - DATA (TEL-DATA RACKS) ΚΑΘΩΣ ΚΑΙ ΓΙΑ ΤΑ ΚΕΝΤΡΙΚΑ ΚΑΛΩΔΙΑ ΔΙΑΣΥΝΔΕΣΗΣ ΤΩΝ ΒΛΕΠΕ ΔΙΑΓΡΑΜΜΑ ΤΗΛΕΦΩΝΩΝ - DATA.

ΚΑΤΑΣΚΕΥΑΣΤΙΚΕΣ ΟΔΗΓΙΕΣ


- **ΟΔΕΥΣΕΙΣ ΣΕ ΨΕΥΔΟΡΟΦΕΣ :**
  ΜΕΣΑ ΣΤΙΣ ΨΕΥΔΟΡΟΦΕΣ ΟΙ ΟΜΑΔΙΚΕΣ ΟΔΕΥΣΕΙΣ ΓΙΝΟΝΤΑΙ ΟΡΑΤΑ ΠΑΝΩ ΣΕ ΔΙΑΤΗΡΗΤΕΣ ΜΕΤΑΛΛΙΚΕΣ ΓΑΛΒΑΝΙΣΜΕΝΕΣ ΣΧΑΡΕΣ ΚΑΛΩΔΙΩΝ. ΕΝΩ ΟΙ ΜΕΜΟΝΩΜΕΝΕΣ ΜΕ ΣΤΗΡΙΓΜΑΤΑ ΑΠΟΣΤΑΣΗΣ (ΑΠΛΑ Η ΠΟΛΛΑΠΛΑ) ΣΕ ΠΕΡΙΠΤΩΣΕΙΣ ΜΙΚΡΟΥ ΑΡΙΘΜΟΥ ΚΑΛΩΔΙΩΝ.
- **ΟΔΕΥΣΕΙΣ ΣΤΑ ΔΑΠΕΔΑ**
  Η ΕΝΔΟΔΑΠΕΔΙΑ ΟΔΕΥΣΗ ΚΑΛΩΔΙΩΝ ΣΕ ΨΕΥΔΟΔΑΠΕΔΑ ΘΑ ΓΙΝΕΙ ΜΕ ΗΛΕΚΤΡΟΛΟΓΙΚΕΣ ΣΧΑΡΕΣ Η ΜΕ ΣΤΗΡΙΓΜΑΤΑ ΑΠΟΣΤΑΣΗΣ (ΑΠΛΑ Η ΠΟΛΛΑΠΛΑ) ΣΕ ΠΕΡΙΠΤΩΣΕΙΣ ΜΙΚΡΟΥ ΑΡΙΘΜΟΥ ΚΑΛΩΔΙΩΝ.
  ΤΑ ΚΑΛΩΔΙΑ ΘΑ ΚΑΤΑΛΗΓΟΥΝ ΣΕ ΕΝΔΟΔΑΠΕΔΙΑ ΚΟΥΤΙΑ - ΚΕΦΑΛΕΣ ΗΛΕΚΤΡΙΚΩΝ ΠΑΡΟΧΩΝ.
  Η ΕΝΔΟΔΑΠΕΔΙΑ ΟΔΕΥΣΗ ΚΑΛΩΔΙΩΝ ΣΕ ΧΥΤΑ ΔΑΠΕΔΑ (ΜΠΕΤΟΝ) ΘΑ ΓΙΝΕΙ ΜΕ ΕΝΔΟΔΑΠΕΔΙΑ ΜΕΤΑΛΛΙΚΑ ΚΑΝΑΛΙΑ ΚΑΤΑΛΛΗΛΑ ΓΙΑ ΤΟΠΟΘΕΤΗΣΗ ΣΕ ΜΠΕΤΟΝ. ΟΙ ΔΙΑΚΛΑΔΩΣΕΙΣ ΘΑ ΓΙΝΟΝΤΑΙ ΣΕ ΕΝΔΟΔΑΠΕΔΙΑ ΜΕΤΑΛΛΙΚΑ ΚΟΥΤΙΑ ΔΙΑΚΛΑΔΩΣΗΣ ΕΠΙΣΗΣ ΚΑΤΑΛΛΗΛΑ ΓΙΑ ΤΟΠΟΘΕΤΗΣΗ ΣΕ ΜΠΕΤΟΝ. ΣΤΗΝ ΠΕΡΙΠΤΩΣΗ ΑΥΤΗ ΤΑ ΕΝΔΟΔΑΠΕΔΙΑ ΚΟΥΤΙΑ - ΚΕΦΑΛΕΣ ΗΛΕΚΤΡΙΚΩΝ ΠΑΡΟΧΩΝ ΘΑ ΠΡΟΣΑΡΜΟΣΘΟΥΝ ΣΤΑ ΕΝΔΟΔΑΠΕΔΙΑ ΜΕΤΑΛΛΙΚΑ ΚΟΥΤΙΑ ΔΙΑΚΛΑΔΩΣΗΣ ΜΕ ΚΑΤΑΛΛΗΛΟ ΤΥΠΟΠΟΙΗΜΕΝΟ ΕΞΑΡΤΗΜΑ. ΟΛΑ ΤΑ ΥΛΙΚΑ ΘΑ ΕΙΝΑΙ ΠΡΟΪΟΝΤΑ ΜΙΑΣ ΕΤΑΙΡΕΙΑΣ ΠΛΗΡΩΣ ΣΥΝΕΡΓΑΣΙΜΕΝΑ ΜΕΤΑΞΥ ΤΟΥΣ.
- **ΟΔΕΥΣΕΙΣ ΣΕ ΤΟΙΧΟΠΟΙΙΕΣ**
  ΟΙ ΟΔΕΥΣΕΙΣ ΘΑ ΓΙΝΟΥΝ ΜΕΣΑ ΠΛΑΣΤΙΚΟΥΣ ΗΛΕΚΤΡΟΛΟΓΙΚΟΥΣ ΣΩΛΗΝΕΣ, ΕΥΘΕΙΕΣ Η ΣΠΙΡΑΛ ΚΑΤΑΛΛΗΛΗΣ ΔΙΑΤΟΜΗΣ. ΑΠΑΓΟΡΕΥΕΤΑΙ Ο ΑΠΟ ΕΥΘΕΙΑΣ ΕΝΤΟΙΧΙΣΜΟΣ ΤΩΝ ΚΑΛΩΔΙΩΝ.
  ΟΙ ΔΙΑΚΛΑΔΩΣΕΙΣ ΘΑ ΓΙΝΟΝΤΑΙ ΑΠΟΚΛΕΙΣΤΙΚΑ ΣΕ ΠΛΑΣΤΙΚΑ ΕΝΤΟΙΧΙΣΜΕΝΑ ΚΟΥΤΙΑ ΕΛΑΧΙΣΤΩΝ ΔΙΑΣΤΑΣΕΩΝ 80X80mm.
- **ΟΔΕΥΣΕΙΣ ΣΕ ΣΤΟΙΧΕΙΑ ΟΠΛΙΣΜΕΝΟΥ ΣΚΥΡΟΔΕΜΑΤΟΣ**
  ΟΙ ΟΔΕΥΣΕΙΣ ΘΑ ΓΙΝΟΥΝ ΜΕΣΑ ΣΕ ΕΥΚΑΜΠΤΟΥΣ ΠΛΑΣΤΙΚΟΥΣ ΣΩΛΗΝΕΣ ΚΑΤΑΛΛΗΛΗΣ ΔΙΑΤΟΜΗΣ, ΛΕΙΟΥΣ ΕΣΩΤΕΡΙΚΑ, ΕΝΔΕΙΚΤΙΚΟΥ ΤΥΠΟΥ ΚΟΥΒΙΟΥΣ CONFLEX ΒΑΡΕΩΣ ΤΥΠΟΥ, ΟΙ ΟΠΟΙΟΙ ΘΑ ΤΟΠΟΘΕΤΗΘΟΥΝ ΚΑΤΑ ΤΗΝ ΣΚΥΡΟΔΕΤΗΣΗ.
  ΟΙ ΔΙΑΚΛΑΔΩΣΕΙΣ ΘΑ ΓΙΝΟΝΤΑΙ ΑΠΟΚΛΕΙΣΤΙΚΑ ΣΕ ΠΛΑΣΤΙΚΑ ΚΟΥΤΙΑ ΣΤΕΓΑΝΑ ΠΡΟΣΤΑΣΙΑΣ IP54, ΕΝΔΕΙΚΤΙΚΟΥ ΤΥΠΟΥ LEGRAND PLEXO, ΕΛΑΧΙΣΤΩΝ ΔΙΑΣΤΑΣΕΩΝ 80X80mm, ΠΟΥ ΘΑ ΤΟΠΟΘΕΤΟΥΝΤΑΙ ΚΑΤΑ ΤΗΝ ΦΑΣΗ ΤΗΣ ΣΚΥΡΟΔΕΤΗΣΗΣ.
  ΑΠΑΓΟΡΕΥΕΤΑΙ Ο ΑΠ' ΕΥΘΕΙΑΣ ΕΝΤΟΙΧΙΣΜΟΣ ΤΩΝ ΚΑΛΩΔΙΩΝ ΚΑΘΩΣ ΚΑΙ Ο ΕΝΤΟΙΧΙΣΜΟΣ ΤΩΝ ΣΩΛΗΝΩΝ ΣΕ ΦΕΡΟΝΤΑ ΔΟΜΙΚΑ ΣΤΟΙΧΕΙΑ (ΔΟΚΟΙ - ΥΠΟΣΤΥΛΩΜΑΤΑ) ΕΦ' ΟΣΟΝ ΑΥΤΟΣ ΔΕΝ ΓΙΝΕΙ ΚΑΤΑ ΤΗΝ ΣΚΥΡΟΔΕΤΗΣΗ.
  ΣΕ ΕΙΔΙΚΕΣ ΠΕΡΙΠΤΩΣΕΙΣ, ΠΟΥ ΥΠΑΡΧΕΙ ΑΝΑΓΚΗ ΧΡΗΣΕΩΣ ΟΔΕΥΣΕΩΝ ΚΑΤΩ ΑΠΟ ΤΟ ΕΠΙΧΡΙΣΜΑ ΦΕΡΟΝΤΟΣ ΣΤΟΙΧΕΙΟΥ ΚΑΙ ΓΙΑ ΜΙΚΡΑ ΜΗΚΗ, ΑΥΤΗ ΕΠΙΤΡΕΠΕΤΑΙ ΕΦ' ΟΣΟΝ ΕΧΕΙ ΠΡΟΒΛΕΦΘΕΙ ΕΣΟΧΗ (ΣΚΟΠΑ ΜΕ ΠΗΛΑ) ΣΤΟ ΣΚΥΡΟΔΕΜΑ, ΚΑΤΑ ΤΗΝ ΣΚΥΡΟΔΕΤΗΣΗ.

ΠΡΟΣΟΧΗ

- ΣΕ ΚΑΘΕ ΠΕΡΙΠΤΩΣΗ ΓΙΑ ΤΗΝ ΟΔΕΥΣΗ ΤΩΝ ΚΑΛΩΔΙΩΝ ΑΣΘΕΝΩΝ, ΠΡΕΠΕΙ ΝΑ ΤΗΡΕΙΤΑΙ ΑΠΟΣΤΑΣΗ ΤΟΥΛΑΧΙΣΤΟΝ 30cm ΑΠΟ ΟΡΓΑΝΑ ΕΝΑΥΣΗΣ ΦΩΤΕΙΝΩΝ ΣΩΜΑΤΩΝ ΚΑΙ ΑΠΟ ΜΟΤΕΡ FCU ΛΙΠΤΕΩΣ ΓΙΑ ΣΤΟ ΚΑΤΑΚΟΡΥΦΕΣ ΚΕΝΤΡΙΚΕΣ ΟΔΕΥΣΕΙΣ ΤΩΝ ΚΑΛΩΔΙΩΝ ΑΣΘΕΝΩΝ ΚΑΙ ΙΣΧΥΡΩΝ ΡΕΥΜΑΤΩΝ ΠΡΕΠΕΙ ΝΑ ΤΗΡΕΙΤΑΙ ΑΠΟΣΤΑΣΗ ΤΟΥΛΑΧΙΣΤΟΝ 30cm ΜΕΤΑΞΥ ΤΟΥΣ.
- ΣΤΙΣ ΟΡΙΖΟΝΤΙΕΣ ΚΑΙ ΚΑΤΑΚΟΡΥΦΕΣ ΔΙΕΛΕΥΣΕΙΣ ΚΑΛΩΔΙΩΝ ΚΑΙ ΚΑΛΩΔΙΩΝ ΑΠΟ ΠΥΡΟΔΙΑΜΕΡΙΣΜΑ ΣΕ ΠΥΡΟΠΛΗΜΜΥΡΑ ΘΑ ΤΟΠΟΘΕΤΟΥΝΤΑΙ ΠΥΡΟΦΡΑΓΜΟΙ
- ΟΙ ΑΚΡΙΒΕΙΣ ΘΕΣΕΙΣ ΤΩΝ ACCESS POINT ΘΑ ΚΑΘΟΡΙΣΘΟΥΝ ΜΕ ΒΑΣΗ ΤΗΝ ΑΡΧΙΤΕΚΤΟΝΙΚΗ ΑΝΟΨΗ

ΟΔΗΓΙΕΣ ΕΓΚΑΤΑΣΤΑΣΗΣ ΣΧΑΡΩΝ

- ΟΙ ΣΧΑΡΕΣ ΕΓΚΑΤΑΣΤΑΣΕΩΣ ΚΑΛΩΔΙΩΝ ΘΑ ΕΙΝΑΙ ΜΕΤΑΛΛΙΚΕΣ ΑΠΟ ΔΙΑΤΗΡΗΤΗ ΓΑΛΒΑΝΙΣΜΕΝΗ ΛΑΜΑΡΙΝΑ, ΜΕ ΔΙΑΤΡΗΣΕΙΣ ΕΠΙΜΗΚΕΙΣ ΩΣΤΕ ΝΑ ΜΠΟΡΟΥΝ ΝΑ ΔΕΘΟΥΝ ΕΠΑΝΩ ΣΤΗΝ ΣΧΑΡΑ ΤΑ ΚΑΛΩΔΙΑ ΜΕ ΕΙΔΙΚΕΣ ΠΛΑΣΤΙΚΕΣ ΤΑΙΝΙΕΣ (STRAPS).
- ΤΟ ΒΑΘΟΣ ΤΩΝ ΕΣΧΑΡΩΝ ΟΡΙΖΕΤΑΙ ΣΤΑ ΣΧΕΔΙΑ 35 ΜΜ Η 60 ΜΜ, ΑΝΑΛΟΓΑ ΜΕ ΤΟ ΠΛΑΤΟΣ ΤΟΥ ΚΑΙ ΤΟ ΠΛΗΘΟΣ ΤΩΝ ΚΑΛΩΔΙΩΝ.
- ΟΙ ΣΧΑΡΕΣ ΚΑΘΩΣ ΚΑΙ ΟΛΑ ΤΑ ΕΞΑΡΤΗΜΑΤΑ ΚΑΙ ΥΛΙΚΑ ΣΤΗΡΙΞΕΩΣ ΘΑ ΕΙΝΑΙ ΣΥΜΦΩΝΑ ΜΕ ΤΙΣ ΠΡΟΔΙΑΓΡΑΦΕΣ.
- Η ΕΣΩΤΕΡΙΚΗ ΕΠΙΦΑΝΕΙΑ ΤΩΝ ΣΧΑΡΩΝ ΚΑΛΩΔΙΩΝ, ΠΟΥ ΤΟΠΟΘΕΤΟΥΝΤΑΙ ΤΑ ΚΑΛΩΔΙΑ ΠΡΕΠΕΙ ΝΑ ΕΙΝΑΙ ΤΕΛΕΙΑ ΣΕ ΟΛΑ (ΔΗΛΑΔΗ ΝΑ ΜΗΝ ΠΑΡΟΥΣΙΑΖΟΝΤΑΙ ΓΡΕΖΙΑ ΑΠΟ ΤΗΝ ΔΙΑΜΟΡΦΩΣΗ).
- ΓΙΑ ΠΑΡΑΚΑΜΨΕΙΣ, ΔΙΑΣΤΑΥΡΩΣΕΙΣ, ΔΙΑΚΛΑΔΩΣΕΙΣ, ΣΥΣΤΟΡΕΣ ΚΛΠ. Η ΓΙΑ ΜΕΤΑΒΑΣΗ ΣΕ ΕΣΧΑΡΑ ΔΙΑΦΟΡΕΤΙΚΟΥ ΠΛΑΤΟΥΣ, ΘΑ ΧΡΗΣΙΜΟΠΟΙΟΥΝΤΑΙ ΤΑ ΚΑΤΑΛΛΗΛΑ ΤΥΠΟΠΟΙΗΜΕΝΑ ΠΡΟΚΑΤΑΣΚΕΥΑΣΜΕΝΑ ΕΞΑΡΤΗΜΑΤΑ.
- ΓΙΑ ΤΙΣ ΣΥΝΔΕΣΕΙΣ ΜΕΤΑΞΥ ΤΩΝ ΕΣΧΑΡΩΝ ΚΑΘΩΣ ΚΑΙ ΜΕΤΑ ΕΔΙΚΑ ΕΞΑΡΤΗΜΑΤΑ ΘΑ ΧΡΗΣΙΜΟΠΟΙΗΘΟΥΝ ΣΥΝΔΕΣΜΟΙ ΧΩΡΙΣ ΚΟΧΛΙΕΣ.
- Η ΑΝΑΡΤΗΣΗ ΤΩΝ ΕΣΧΑΡΩΝ ΘΑ ΓΙΝΕΙ ΜΕ ΕΙΔΙΚΟΥΣ ΒΡΑΧΙΟΝΕΣ ΣΤΗΡΙΞΕΩΣ "ΚΟΝΣΟΛΕΣ" ΣΤΟΝ ΤΟΙΧΟ Η ΜΕ ΑΝΑΡΤΗΣΕΙΣ ΑΠΟ ΤΗΝ ΟΡΟΦΗ.
- Η ΑΠΟΣΤΑΣΗ ΜΕΤΑΞΥ ΤΩΝ ΣΗΜΕΙΩΝ ΑΝΑΡΤΗΣΕΩΣ ΘΑ ΠΡΟΚΥΠΤΕΙ ΑΠΟ ΑΝΑΛΥΤΙΚΟΥΣ ΥΠΟΛΟΓΙΣΜΟΥΣ ΜΕ ΒΑΣΗ ΤΟ ΒΑΡΟΣ ΤΩΝ ΚΑΛΩΔΙΩΝ ΠΡΟΣΑΥΞΗΜΕΝΟ ΚΑΤΑ 50% ΤΟΥΛΑΧΙΣΤΟΝ ΚΑΙ ΣΕ ΚΑΜΙΑ ΠΕΡΙΠΤΩΣΗ ΔΕΝ ΘΑ ΕΙΝΑΙ ΜΕΓΑΛΥΤΕΡΗ ΤΩΝ 1.5 Μ.
- ΣΤΟΥΣ ΔΙΕΛΕΥΣΕΙΣ ΣΧΑΡΩΝ ΚΑΛΩΔΙΩΝ ΑΠΟ ΠΥΡΟΔΙΑΜΕΡΙΣΜΑ ΣΕ ΠΥΡΟΔΙΑΜΕΡΙΣΜΑ ΟΡΙΖΟΝΤΙΟΣ Η ΚΑΤΑΚΟΡΥΦΟΣ, ΤΟΠΟΘΕΤΟΥΝΤΑΙ ΚΑΙ ΚΑΤΑΣΚΕΥΑΖΟΝΤΑΙ ΚΑΤΑΛΛΗΛΟΙ ΠΥΡΟΦΡΑΓΜΟΙ ΠΟΥ ΘΑ ΚΑΛΥΠΤΟΥΝ ΤΑ ΚΕΝΑ.
- ΣΕ ΧΥΤΑ ΔΑΠΕΔΑ (ΜΠΕΤΟΝ) ΘΑ ΠΡΟΒΛΕΦΘΟΥΝ ΕΝΔΟΔΑΠΕΔΙΑ ΜΕΤΑΛΛΙΚΑ ΚΑΝΑΛΙΑ ΚΑΤΑΛΛΗΛΑ ΓΙΑ ΤΟΠΟΘΕΤΗΣΗ ΣΕ ΜΠΕΤΟΝ. ΟΙ ΔΙΑΚΛΑΔΩΣΕΙΣ ΘΑ ΓΙΝΟΝΤΑΙ ΣΕ ΕΝΔΟΔΑΠΕΔΙΑ ΜΕΤΑΛΛΙΚΑ ΚΟΥΤΙΑ ΔΙΑΚΛΑΔΩΣΗΣ ΕΠΙΣΗΣ ΚΑΤΑΛΛΗΛΑ ΓΙΑ ΤΟΠΟΘΕΤΗΣΗ ΣΕ ΜΠΕΤΟΝ. ΣΤΗΝ ΠΕΡΙΠΤΩΣΗ ΑΥΤΗ ΤΑ ΕΝΔΟΔΑΠΕΔΙΑ ΚΟΥΤΙΑ – ΚΕΦΑΛΕΣ ΗΛΕΚΤΡΙΚΩΝ ΠΑΡΟΧΩΝ ΘΑ ΠΡΟΣΑΡΜΟΣΘΟΥΝ ΣΤΑ ΕΝΔΟΔΑΠΕΔΙΑ ΜΕΤΑΛΛΙΚΑ ΚΟΥΤΙΑ ΔΙΑΚΛΑΔΩΣΗΣ ΜΕ ΚΑΤΑΛΛΗΛΟ ΤΥΠΟΠΟΙΗΜΕΝΟ ΕΞΑΡΤΗΜΑ. ΟΛΑ ΤΑ ΥΛΙΚΑ ΘΑ ΕΙΝΑΙ ΠΡΟΪΟΝΤΑ ΜΙΑΣ ΕΤΑΙΡΕΙΑΣ ΠΛΗΡΩΣ ΣΥΝΕΡΓΑΣΙΜΕΝΑ ΜΕΤΑΞΥ ΤΟΥΣ.

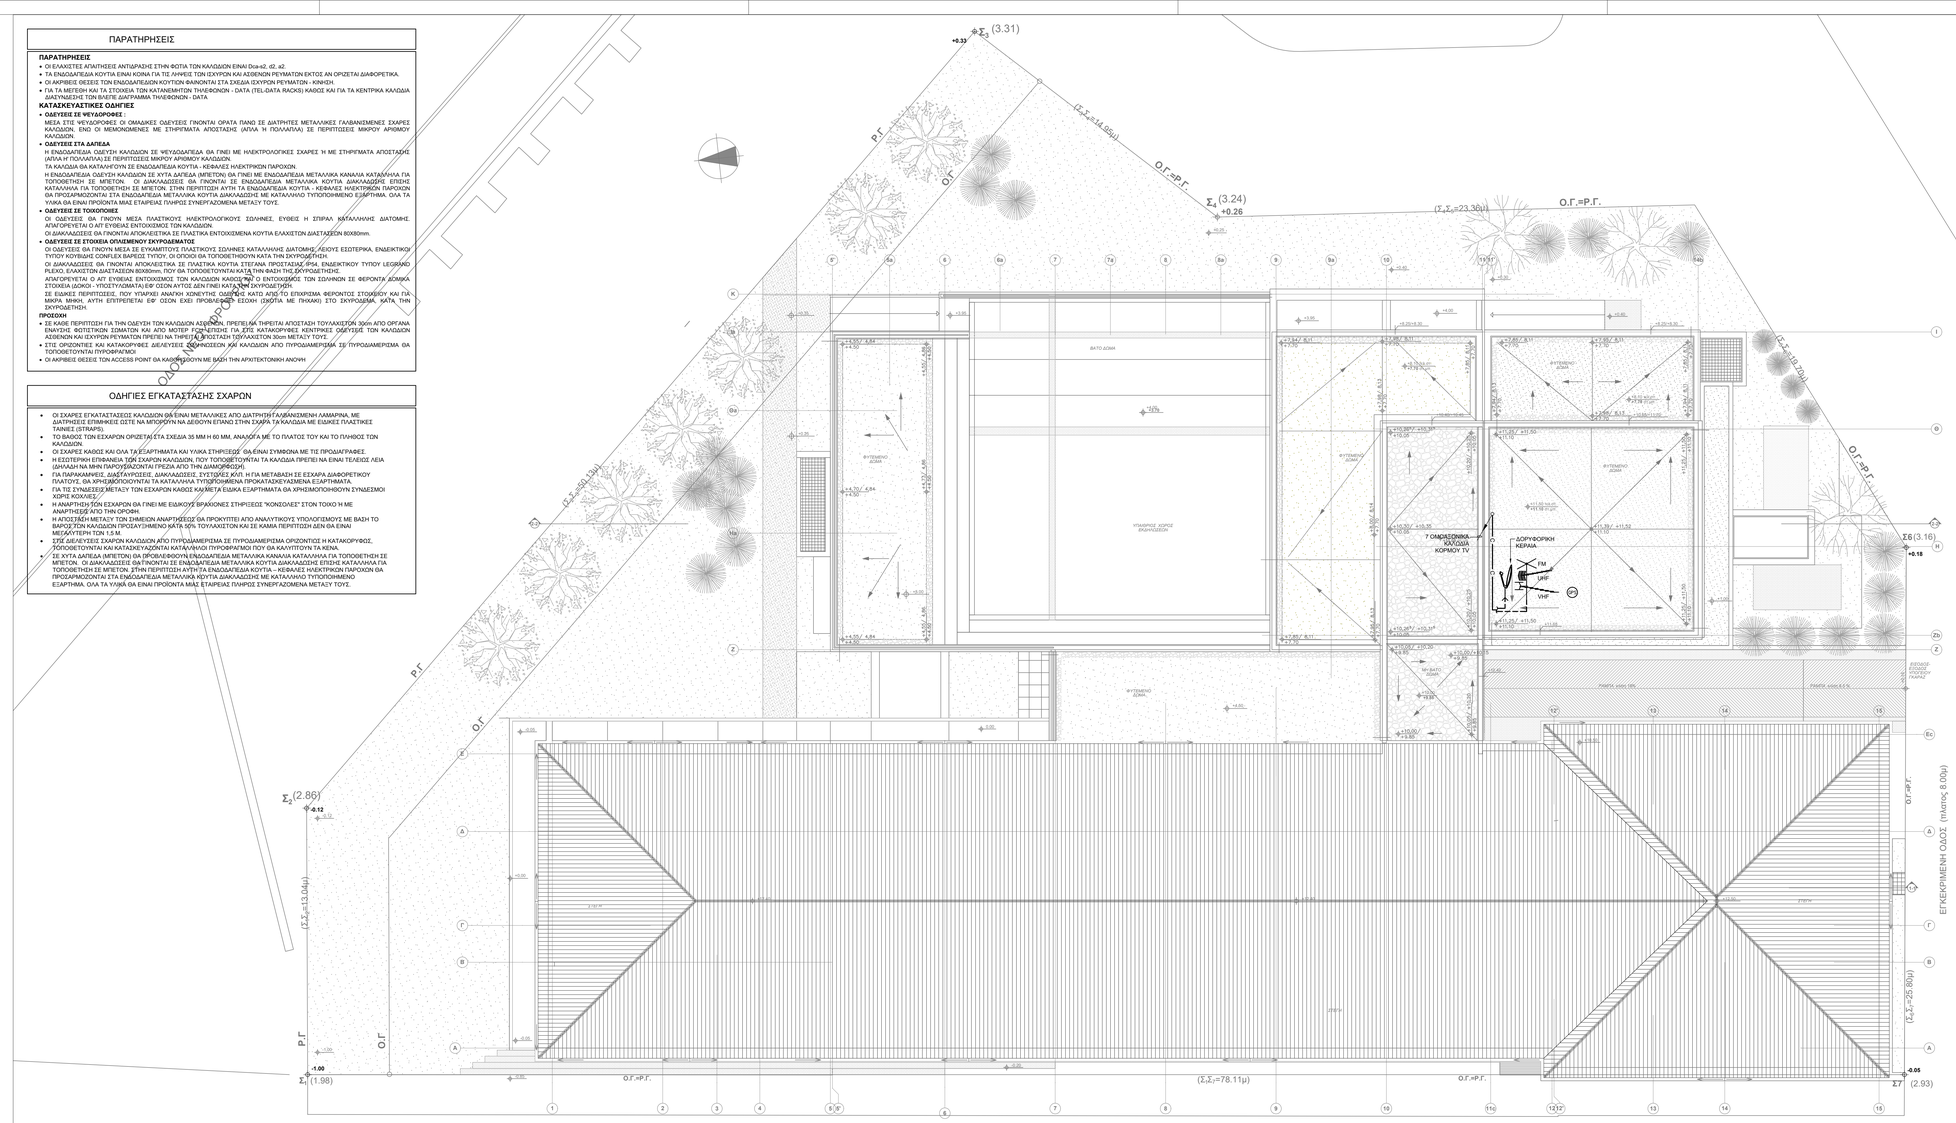

ΥΠΟΜΝΗΜΑ

- ΔΙΚΤΥΟ ΔΟΜΗΜΕΝΗΣ ΚΑΛΩΔΙΩΣΗΣ
- 1 ΟΜΟΑΞΟΝΙΚΟ ΚΑΛΩΔΙΟ ΚΕΡΑΙΑΣ R-TV
- C — ΟΜΟΑΞΟΝΙΚΑ ΚΑΛΩΔΙΑ ΚΟΡΜΟΥ TV
- ΔΙΚΤΥΟ ΡΟΛΟΓΙΩΝ
- Cat — ΛΗΨΗ ΔΟΜΗΜΕΝΗΣ ΚΑΛΩΔΙΩΣΗΣ ΓΙΑ ΧΡΗΣΗ ΤΗΛΕΦΩΝΟΥ Cat6a
- Co — ΛΗΨΗ ΔΟΜΗΜΕΝΗΣ ΚΑΛΩΔΙΩΣΗΣ ΓΙΑ ΧΡΗΣΗ DATA Cat6a
- R-TV-SAT — ΠΡΙΖΑ R-TV-SAT
- ΚΑΤΑΝΕΜΗΤΗΣ OTE
- ΤΗΛΕΦΩΝΙΚΟ ΚΕΝΤΡΟ
- TCH — ΚΑΤΑΝΕΜΗΤΗΣ ΔΟΜΗΜΕΝΗΣ ΚΑΛΩΔΙΩΣΗΣ (TEL-DATA RACK)
- AP — ΛΗΨΗ RJ-45 / Cat6A ΓΙΑ ΑΣΥΡΜΑΤΗ ΣΥΝΔΕΣΗ ΣΤΟ ΔΙΑΔΙΚΤΥΟ (ACCESS POINT) ΤΟΠΟΘΕΤΗΣΗ ΣΤΗΝ ΟΡΟΦΗ
- ΡΟΛΟΙ ΚΡΕΜΑΣΤΟ ΜΙΑΣ ΟΨΕΩΣ
- ΡΟΛΟΙ ΚΡΕΜΑΣΤΟ ΔΥΟ ΟΨΕΩΝ
- ΚΕΝΤΡΙΚΟ ΡΟΛΟΙ ΜΑΝΑ
- GPS — ΔΕΚΤΗΣ GPS
- 200x35 — ΣΧΑΡΑ ΑΣΘΕΝΩΝ ΡΕΥΜΑΤΩΝ
- ΕΝΔΟΔΑΠΕΔΙΟ ΔΙΜΕΡΕΣ ΜΕΤΑΛΛΙΚΟ ΚΑΝΑΛΙ ΜΕ ΔΙΑΧΩΡΙΣΤΙΚΟ ΟΔΕΥΣΗΣ ΚΑΛΩΔΙΩΝ ΙΣΧΥΡΩΝ ΚΑΙ ΑΣΘΕΝΩΝ ΡΕΥΜΑΤΩΝ, ΓΙΑ ΤΟΠΟΘΕΤΗΣΗ ΣΕ ΔΑΠΕΔΟ ΑΠΟ ΜΠΕΤΟΝ.
- ΕΝΔΟΔΑΠΕΔΙΟ ΜΕΤΑΛΛΙΚΟ ΚΟΥΤΙ

ΕΛΛΗΝΙΚΗ ΔΗΜΟΚΡΑΤΙΑ
ΙΟΝΙΟ ΠΑΝΕΠΙΣΤΗΜΙΟ
ΔΙΕΥΘΥΝΣΗ ΤΕΧΝΙΚΩΝ ΥΠΗΡΕΣΙΩΝ

ΕΡΓΟ :
ΚΤΙΡΙΟ ΤΜΗΜΑΤΟΣ ΜΟΥΣΙΚΩΝ ΣΠΟΥΔΩΝ ΣΤΟ ΟΙΚΟΠΕΔΟ Ε.Α.Σ.Κ.

ΘΕΣΗ ΕΡΓΟΥ :
9η ΠΑΡΟΔΟΣ Δ. ΘΕΟΤΟΚΗ ,
ΠΕΡΙΟΧΗ ΠΑΛΛΑΔΑ - Ο.Τ. 379 , ΚΕΡΚΥΡΑ

ΣΤΑΔΙΟ ΜΕΛΕΤΗΣ : **ΗΛΕΚΤΡΟΜΗΧΑΝΟΛΟΓΙΚΗ ΜΕΛΕΤΗ ΕΦΑΡΜΟΓΗΣ** — ΗΜ.

ΘΕΜΑ ΣΧΕΔΙΟΥ : **ΚΑΤΟΨΗ ΔΩΜΑΤΩΝ-ΣΤΕΓΩΝ**
ΗΛΕΚΤΡΙΚΑ ΑΣΘΕΝΗ ΔΟΜΗΜΕΝΗ ΚΑΛΩΔΙΩΣΗ — ΔΚΑ-05

ΚΛΙΜΑΚΑ : 1:100

ΑΡΧΙΤΕΚΤΟΝΙΚΗ ΜΕΛΕΤΗ	ΣΤΑΤΙΚΗ ΜΕΛΕΤΗ	ΜΕΛΕΤΗ Η/Μ ΕΓΚΑΤΑΣΤΑΣΕΩΝ	ΗΜΕΡΟΜΗΝΙΑ
Δ. ΒΑΣΙΛΟΠΟΥΛΟΣ & ΣΥΝΕΡΓΑΤΕΣ Ε.Ε. ΣΥΝΕΡΓΑΤΕΣ ΑΡΧΙΤΕΚΤΟΝΕΣ : Σ.ΚΟΛΙΟΒΟΥ, Ε. ΝΤΟΥΡΝΑ, Χ. ΣΟΥΛΙΩΤΗ, Φ. ΓΕΡΟΝΤΑΚΗΣ.	ΑΡΤΕΜΗΣ ΣΥΜΒΟΥΛΟΙ ΜΗΧΑΝΙΚΟΙ Ε.Π.Ε.	Η-Μ ΣΧΕΔΙΑΣΜΟΣ Κ. ΓΕΩΡΓΑΚΟΠΟΥΛΟΣ-Σ. ΤΣΑΝΤΕΣ & ΣΙΑ Ε.Ε.	ΣΕΠΤΕΜΒΡΙΟΣ 2019
ΣΥΜΒΟΥΛΟΣ ΑΚΟΥΣΤΙΚΟΣ ΜΕΛΕΤΗΣ: Ι. ΜΑΡΝΟΣ	ΓΕΩΤΕΧΝΙΚΗ ΜΕΛΕΤΗ: Ν. ΔΕΡΕΚΑΣ		

ΣΦΡΑΓΙΔΕΣ ΥΠΟΓΡΑΦΕΣ

Η - Μ ΣΧΕΔΙΑΣΜΟΣ
Κ. ΓΕΩΡΓΑΚΟΠΟΥΛΟΣ - Σ. ΤΣΑΝΤΕΣ & ΣΙΑ Ε.Ε.
ΜΕΛΕΤΕΣ & ΕΠΙΒΛΕΨΕΙΣ Η-Μ ΕΡΓΩΝ
ΑΡ. ΜΗΤΡΩΟΥ ΤΕΕ: 41528 ΑΡ. ΜΗΤΡΩΟΥ ΕΠΙΜΕΛΗΤΗΡΙΟΥ 292
ΑΙΤΩΛΟΣ 37 - ΑΘΗΝΑ 115 23 ΕΜΑΙL: info@hmschemistry.gr
ΤΗΛ. 210 68 18 682 - 210 69 29 411 FAX: 210 69 11 714
ΔΟΥ: ΨΥΧΙΚΟΥ ΑΦΜ: 095304716

ΚΩΣΤΑΣ ΓΕΩΡΓΑΚΟΠΟΥΛΟΣ
ΔΙΠΛΩΜ. ΗΛΕΚΤΡΟΛΟΓΟΣ ΜΗΧΑΝΙΚΟΣ
ΠΟΛΥΤΕΧΝΙΚΗ ΣΧΟΛΗ Α.Π.Θ.
ΜΕΛΟΣ Τ.Ε.Ε. ΑΡΙΘΜΟΣ ΜΗΤΡΩΟΥ 41528
Ν. ΓΕΝΗΜΑΤΑ 19 ΑΘΗΝΑ 11528 e-mail: kgeo@otenet.gr
ΤΗΛ. 210 69 29 411 - 210 72 56 153 FAX 210 69 11 714
ΔΟΥ: ΨΥΧΙΚΟΥ Α.Φ.Μ. 040097371