ΚΑΤΟΨΗ ΕΚΣΚΑΦΗΣ
ΚΛ. 1:100

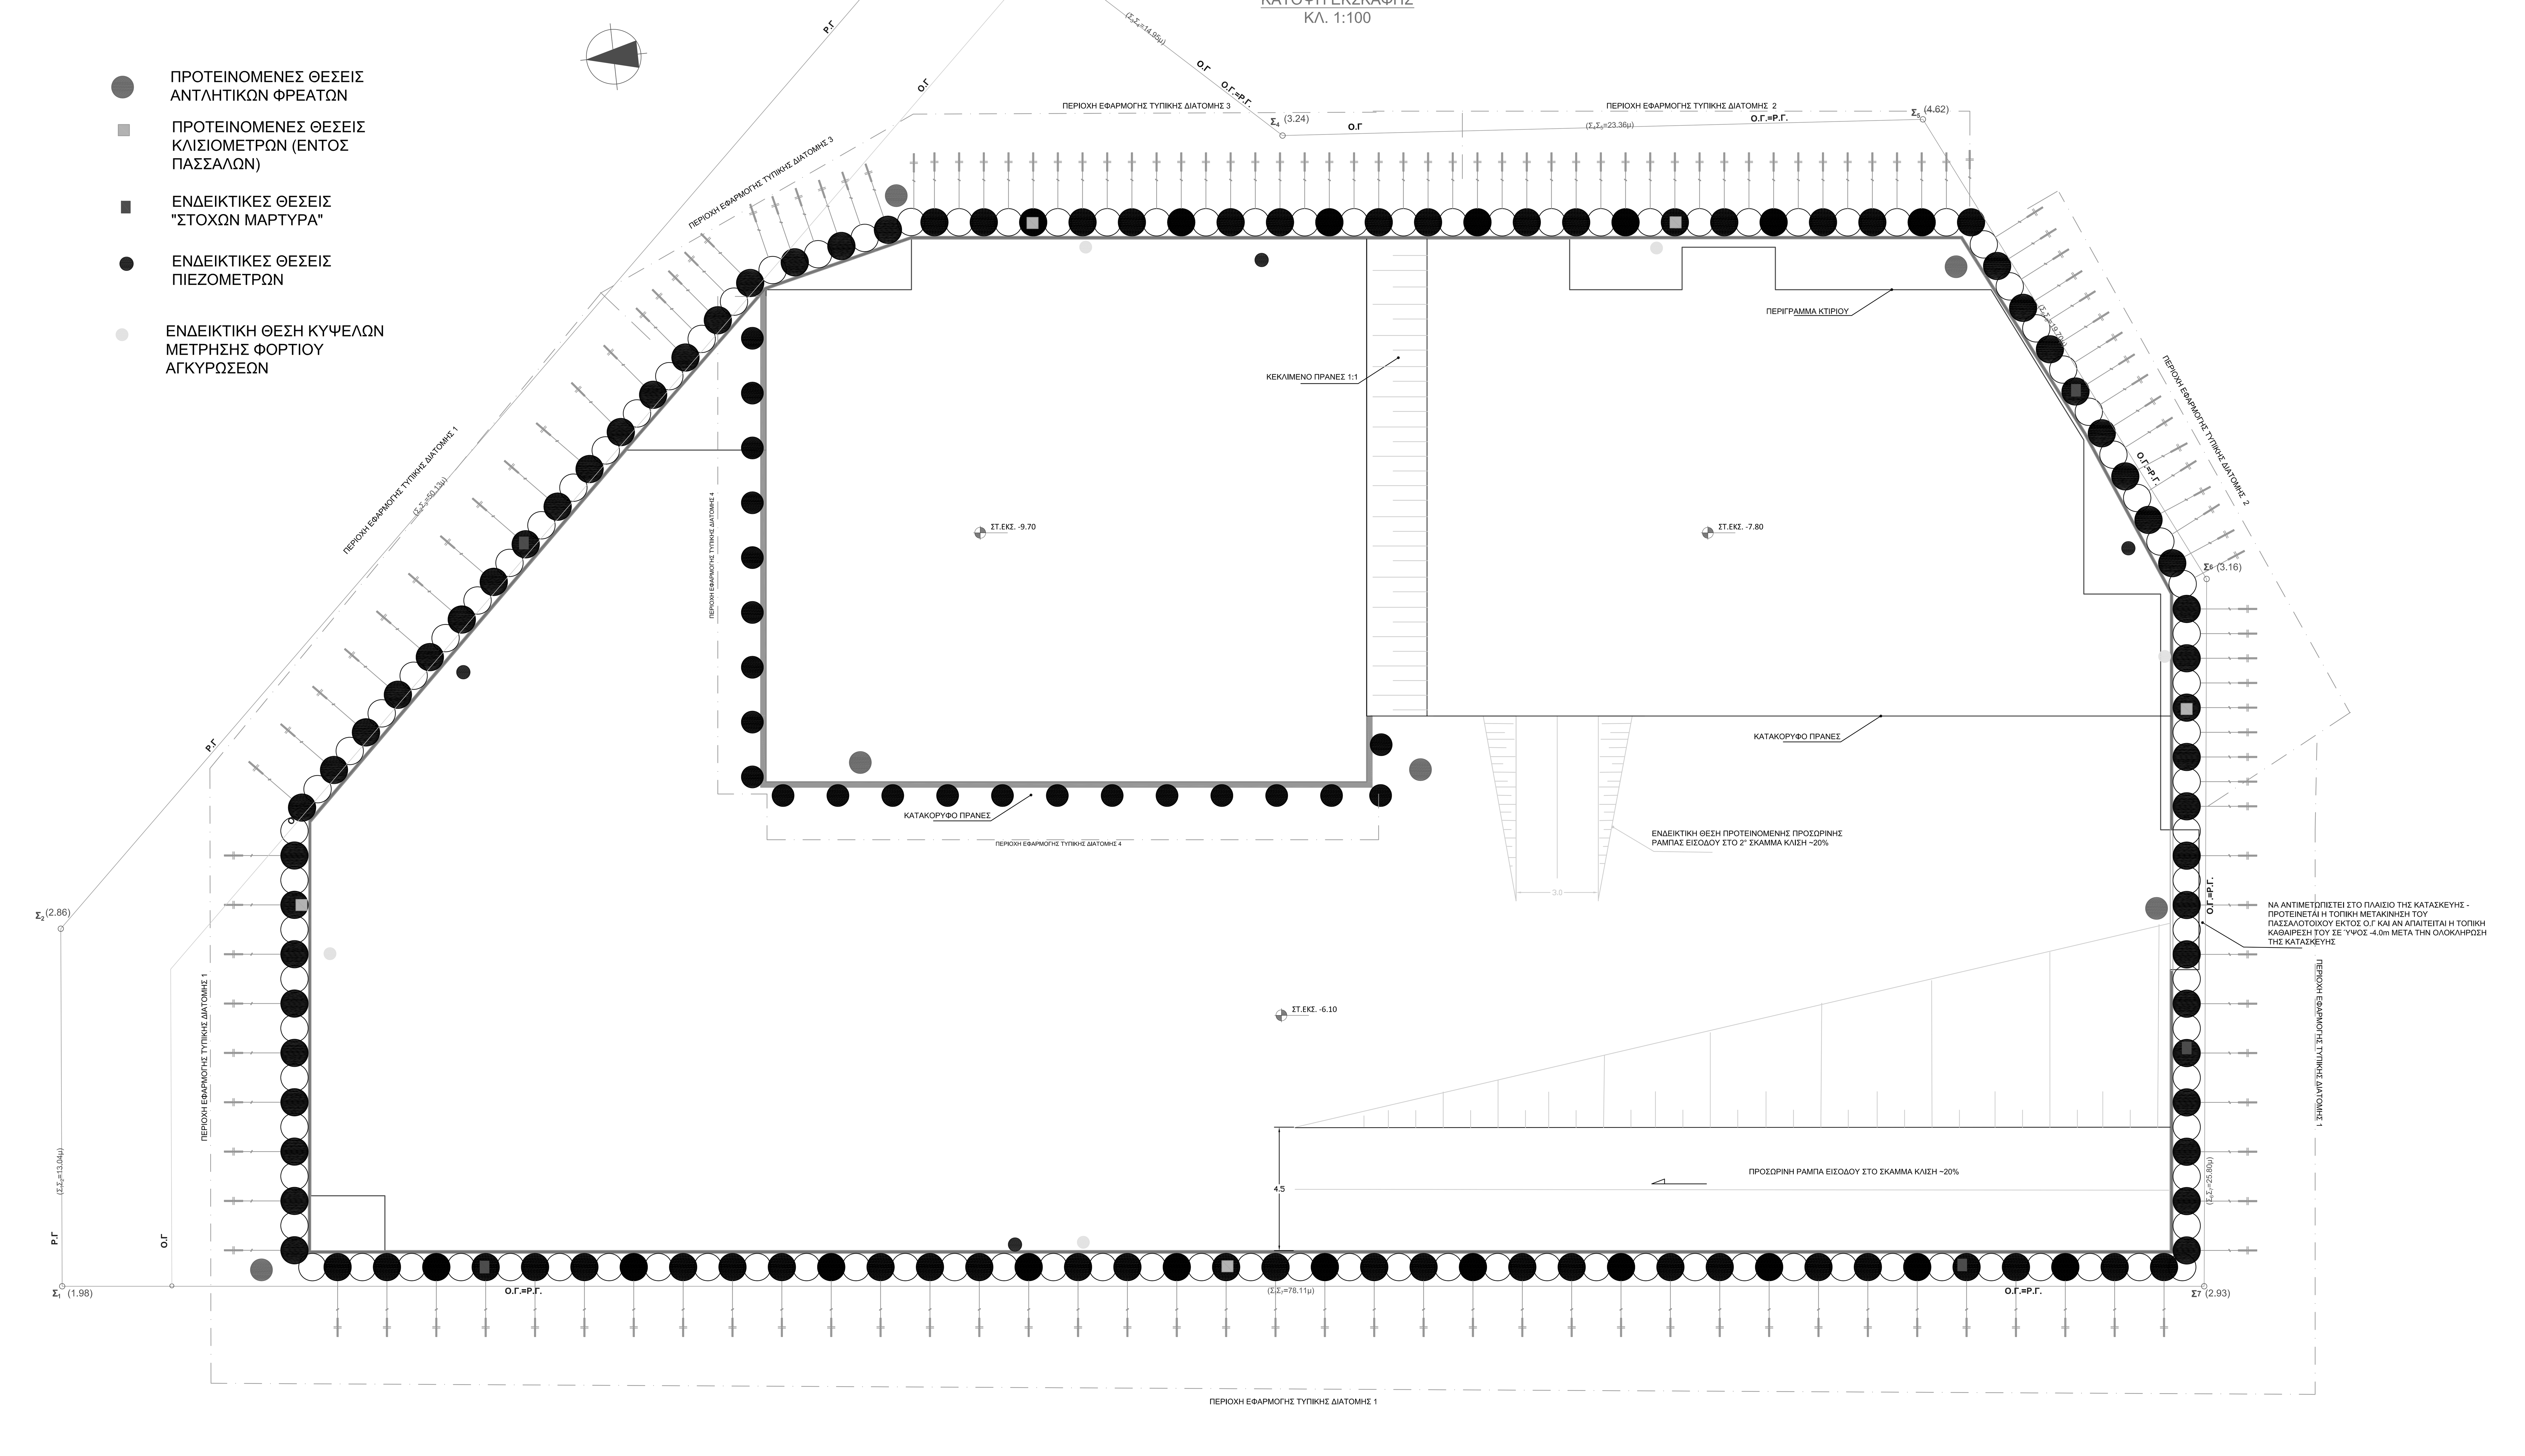

ΛΕΠΤΟΜΕΡΕΙΑ ΚΑΤΟΨΗΣ ΑΛΛΗΛΟΤΕΜΝΟΜΕΝΩΝ ΦΡΕΑΤΟΠΑΣΣΑΛΩΝ
ΚΛ. 1:50

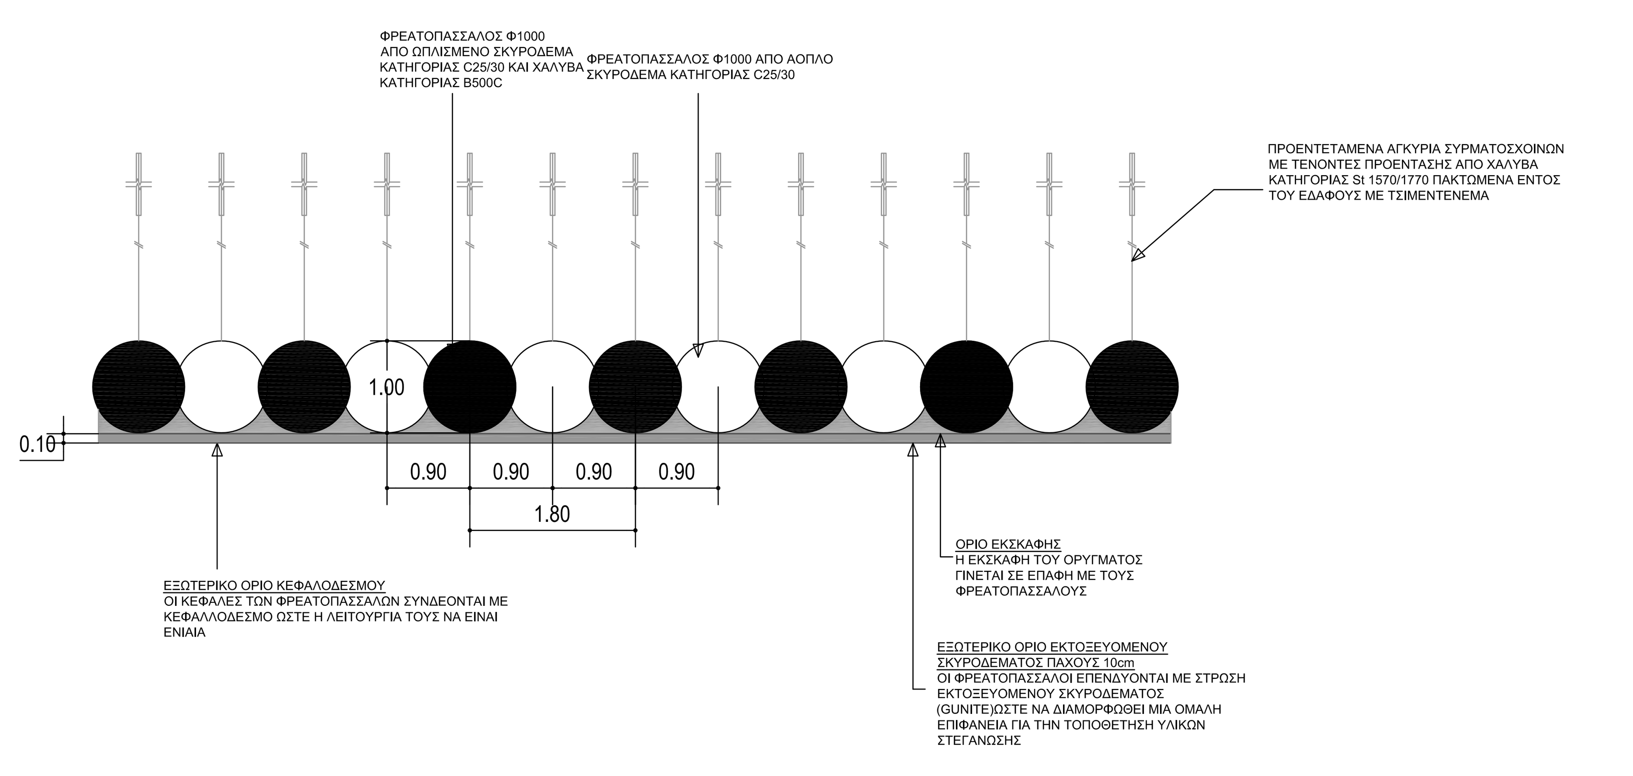

ΛΕΠΤΟΜΕΡΕΙΑ ΚΑΤΟΨΗΣ ΜΗ ΑΛΛΗΛΟΤΕΜΝΟΜΕΝΩΝ ΦΡΕΑΤΟΠΑΣΣΑΛΩΝ
ΚΛ. 1:50

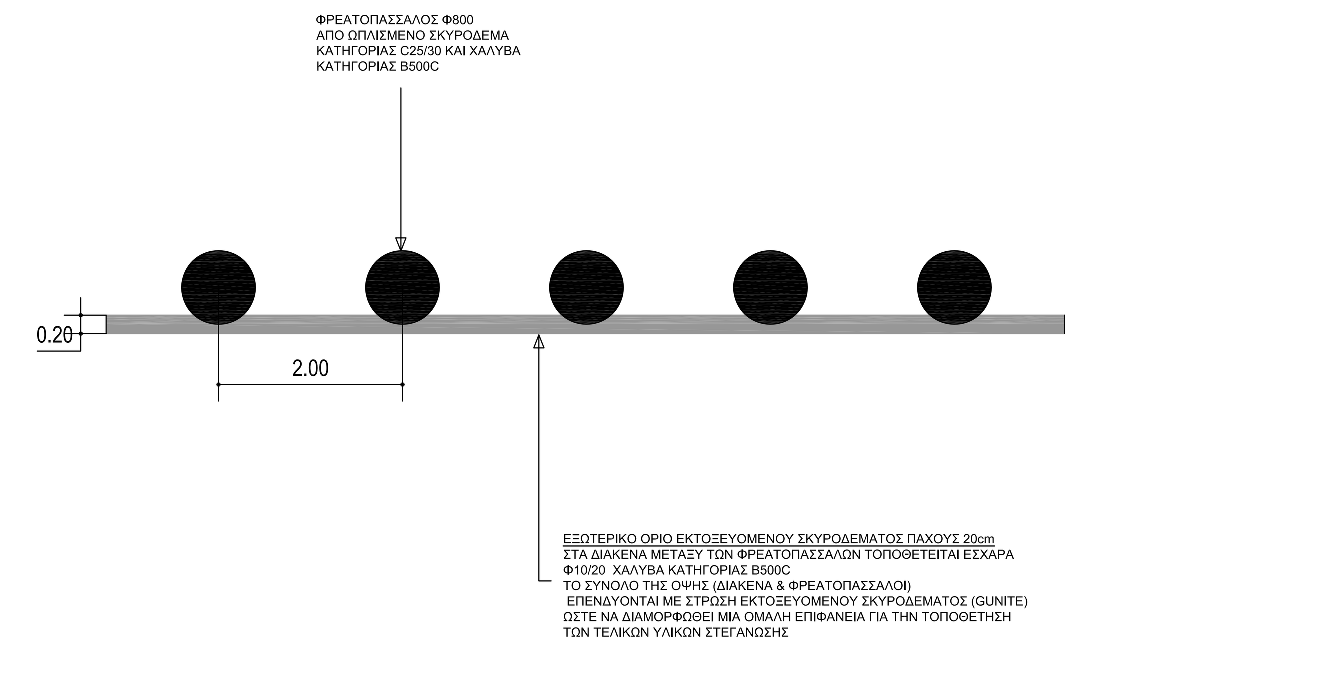

ΠΑΡΑΔΟΧΕΣ

1. ΥΛΙΚΑ

ΣΚΥΡΟΔΕΜΑ ΦΡΕΑΤΟΠΑΣΣΑΛΩΝ C25/30
ΧΑΛΥΒΑΣ ΟΠΛΙΣΜΟΥ B500c
ΤΥΠΟΣ ΑΓΚΥΡΙΩΝ....................Προσωρινά Προεντεταμένα
ΠΟΙΟΤΗΤΑ ΧΑΛΥΒΑ ΣΥΡΜΑΤΟΣΧΟΙΝΩΝ....................St 1570/1770
ΠΟΙΟΤΗΤΑ ΧΑΛΥΒΑ ΜΕΤΑΛΛΙΚΩΝ ΣΤΟΙΧΕΙΩΝ....................S275
ΠΑΧΟΣ ΣΥΓΚΟΛΛΗΣΗΣ....................10mm

2 .ΕΠΙΚΑΛΥΨΕΙΣ

ΠΑΧΟΣ ΕΠΙΚΑΛΥΨΗΣ ΟΠΛΙΣΜΟΥ ΦΡΕΑΤΟΠΑΣΣΑΛΩΝ................8cm
ΠΑΧΟΣ ΕΠΙΚΑΛΥΨΗΣ ΟΠΛΙΣΜΟΥ ΚΕΦΑΛΟΔΕΣΜΟΥ....................8cm.

3. ΣΤΟΙΧΕΙΑ ΕΔΑΦΟΥΣ

ΣΥΜΦΩΝΑ ΜΕ ΓΕΩΤΕΧΝΙΚΗ ΜΕΛΕΤΗ

4. ΦΟΡΤΙΑ

ΟΠΛΙΣΜΕΝΟ ΣΚΥΡΟΔΕΜΑ 25KN/m3
ΩΘΗΣΕΙΣ ΓΑΙΩΝ ....20~ 22KN/m3
ΦΟΡΤΙΑ ΚΥΚΛΟΦΟΡΙΑΣ....................20 KN/m2
ΜΗΧΑΝΗΜΑΤΑ ΚΑΤΑΣΚΕΥΗΣ....................33 KN/m2

5. ΚΑΝΟΝΙΣΜΟΙ

ΣΚΥΡΟΔΕΜΑΤΟΣ:	ΕΥΡΩΚΩΔΙΚΑΣ 2, DIN 1045
ΔΙΑΝΟΙΞΗ ΠΑΣΣΑΛΩΝ:	DIN 4014
ΑΝΤΙΣΕΙΣΜΙΚΟΣ:	ΕΥΡΩΚΩΔΙΚΑΣ 8
ΜΕΤΑΛΛΙΚΩΝ ΣΤΟΙΧΕΙΩΝ:	ΕΥΡΩΚΩΔΙΚΑΣ 3
ΓΕΩΤΕΧΝΙΚΩΝ:	ΕΥΡΩΚΩΔΙΚΑΣ 7
ΤΕΧΝΟΛΟΓΙΑΣ ΣΚΥΡΟΔΕΜΑΤΟΣ:	ΚΤΣ 2016 (ΦΕΚ Β' 1561/02.06.2016)

ΕΛΛΗΝΙΚΗ ΔΗΜΟΚΡΑΤΙΑ
ΙΟΝΙΟ ΠΑΝΕΠΙΣΤΗΜΙΟ
ΔΙΕΥΘΥΝΣΗ ΤΕΧΝΙΚΩΝ ΥΠΗΡΕΣΙΩΝ

ΕΡΓΟ : **ΚΤΙΡΙΟ ΤΜΗΜΑΤΟΣ ΜΟΥΣΙΚΩΝ ΣΠΟΥΔΩΝ ΣΤΟ ΟΙΚΟΠΕΔΟ Ε.Α.Σ.Κ.**

ΘΕΣΗ ΕΡΓΟΥ : 9η ΠΑΡΟΔΟΣ Δ.ΘΕΟΤΟΚΗ, ΠΕΡΙΟΧΗ ΠΑΛΛΑΔΑ - Ο.Τ. 379, ΚΕΡΚΥΡΑ

ΣΤΑΔΙΟ ΜΕΛΕΤΗΣ : **ΜΕΛΕΤΗ ΕΦΑΡΜΟΓΗΣ ΑΝΤΙΣΤΗΡΙΞΗΣ**

ΚΑΤΟΨΗ ΕΡΓΩΝ ΑΝΤΙΣΤΗΡΙΞΗΣ - ΔΙΑΓΡΑΜΜΑ ΕΚΣΚΑΦΩΝ

ΓΤ1 Β

ΚΛΙΜΑΚΑ 1:100/50

ΑΡΧΙΤΕΚΤΟΝΙΚΗ ΜΕΛΕΤΗ	ΣΤΑΤΙΚΗ ΜΕΛΕΤΗ	ΜΕΛΕΤΗ Η/Μ ΕΓΚΑΤΑΣΤΑΣΕΩΝ	ΗΜΕΡΟΜΗΝΙΑ
Δ. ΒΑΣΙΛΟΠΟΥΛΟΣ & ΣΥΝΕΡΓΑΤΕΣ Ε.Ε. ΣΥΝΕΡΓΑΤΕΣ ΑΡΧΙΤΕΚΤΟΝΕΣ : Σ. ΚΟΛΟΒΟΥ	ΑΡΤΕΜΙΣ ΣΥΜΒΟΥΛΟΙ ΜΗΧΑΝΙΚΟΙ Ε.Π.Ε.	Η-Μ ΣΧΕΔΙΑΣΜΟΣ Κ. ΓΕΩΡΓΑΚΟΠΟΥΛΟΣ- Σ. ΤΣΑΝΤΕΣ & ΣΙΑ Ε.Ε.	ΟΚΤΩΒΡΙΟΣ 2019
ΣΥΜΒΟΥΛΟΣ ΑΚΟΥΣΤΙΚΗΣ ΜΕΛΕΤΗΣ: Ι. ΜΑΡΙΝΟΣ	ΓΕΩΤΕΧΝΙΚΗ ΜΕΛΕΤΗ: Ν. ΔΕΡΕΚΑΣ		

ΣΦΡΑΓΙΔΕΣ ΥΠΟΓΡΑΦΕΣ

ΔΕΡΕΚΑΣ ΣΠ. ΝΙΚΟΛΑΟΣ
ΓΕΩΛΟΓΟΣ
Γ. ΠΑΠΑΝΔΡΕΟΥ 18 - ΙΩΑΝΝΙΝΑ
ΑΦΜ: 070650757 - ΔΟΥ: Β' ΙΩΑΝΝΙΝΩΝ
ΤΗΛ.: 2651075650 / email: info@geoefarmogi.gr