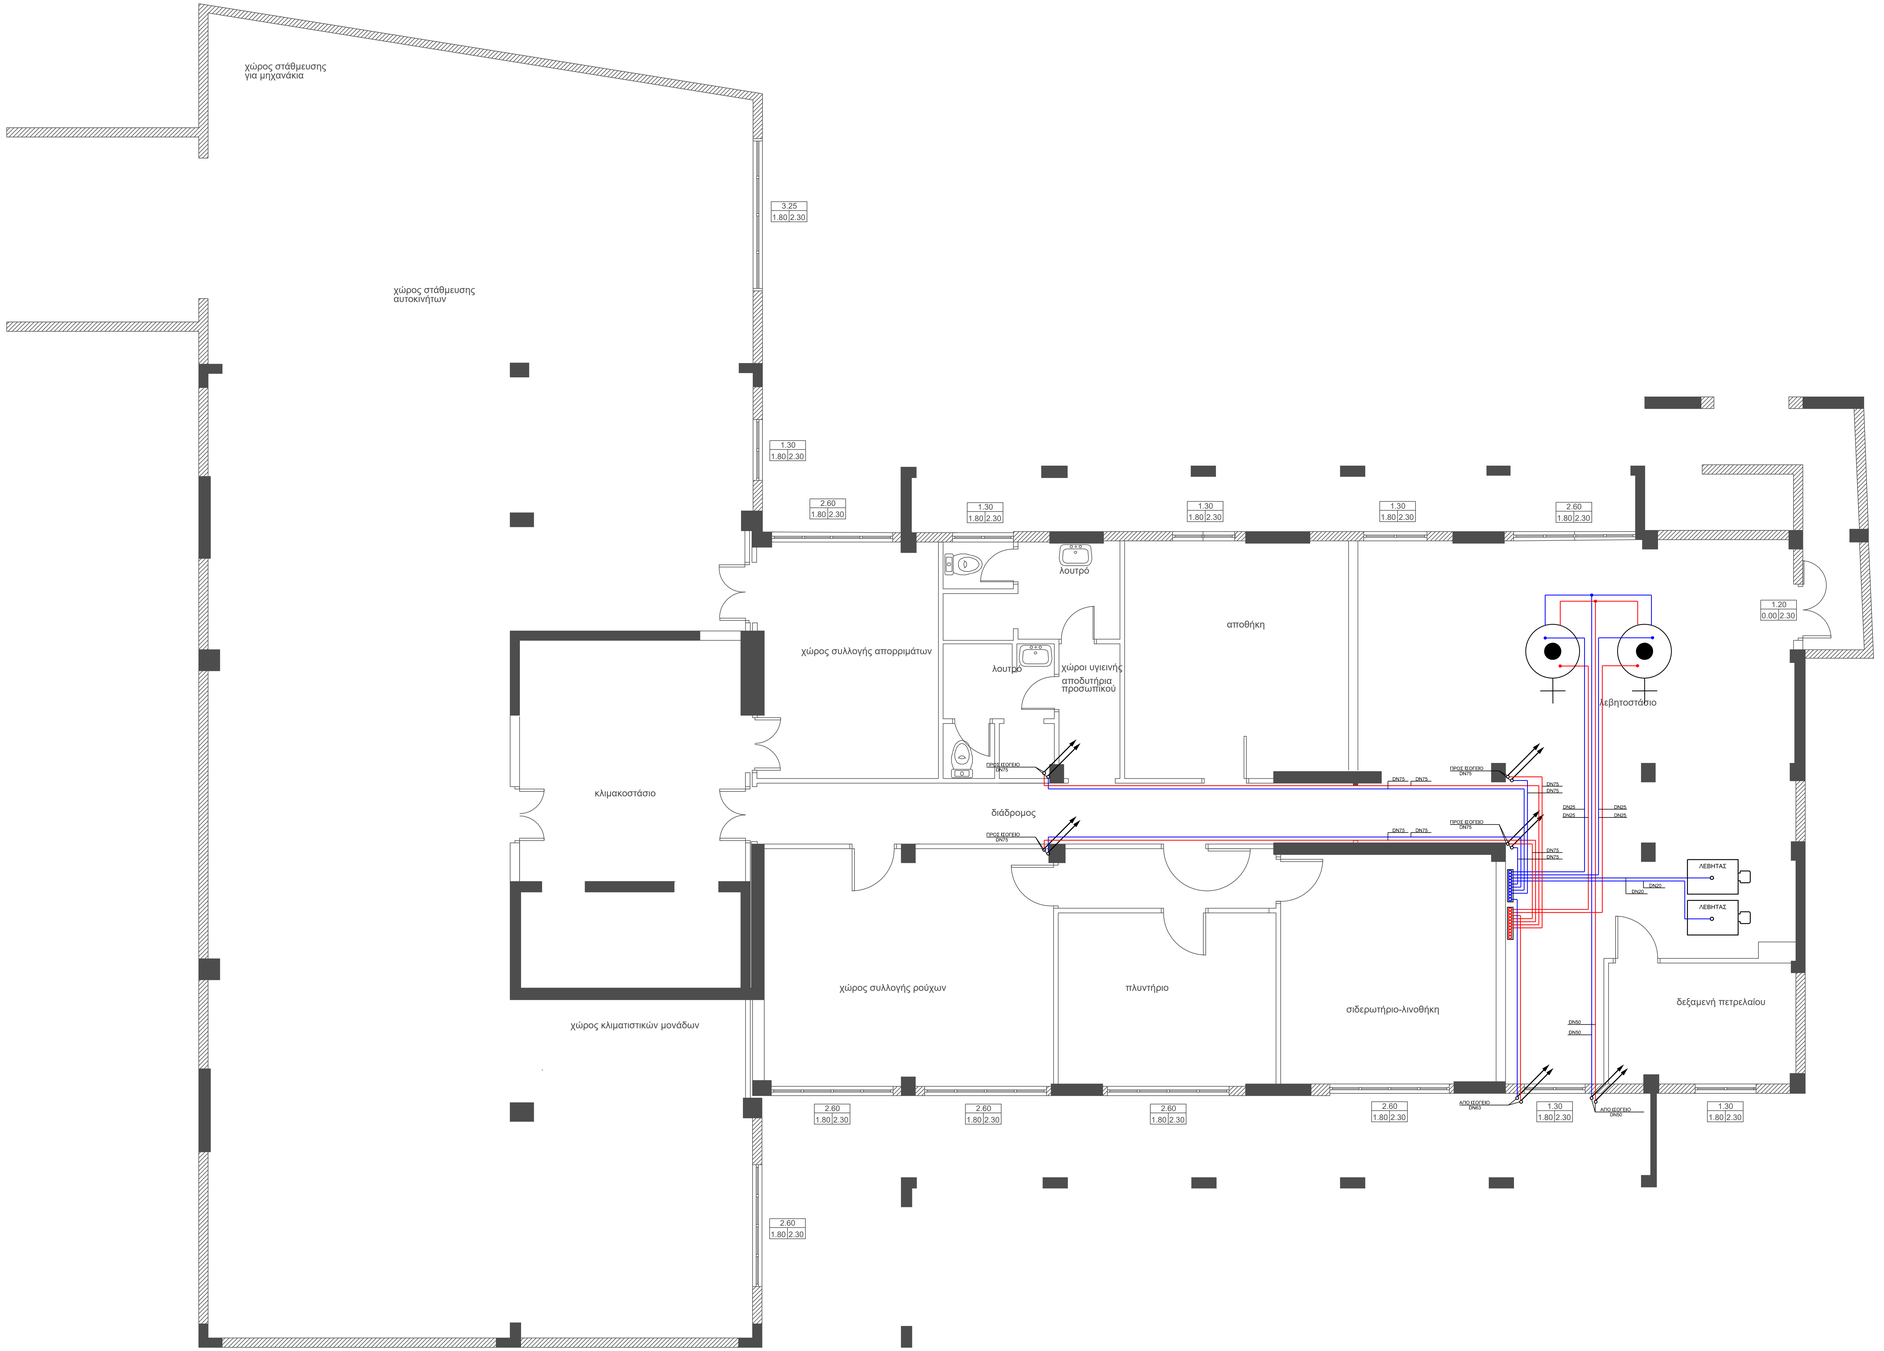

ΥΠΟΜΝΗΜΑ ΕΓΚΑΤΑΣΤΑΣΗΣ ΘΕΡΜΑΝΣΗΣ	
	Σωλήνωση θερμού ύδατος
	Σωλήνωση επιστροφής ύδατος
	Σωλήνωση που ανέρχεται προσ τα πάνω
	Σωλήνωση που ανέρχεται από κάτω
	Θερμαντικό σώμα τύπου PANEL
	Κεντρικός Συλλεκτοδιανομέας
6060.2/6.8/1814	Χαρακτηρισμός θερμαντικού σώματος Υψος/τύπος/ μήκος- θερμική ισχύς
1000 kcal/h	Θερμικές απώλειες χώρου
DN 15	Ονομαστική διάμετρος σωλήνωσης
	Δικλίδα
	Λέβητας κεντρικής θέρμανσης με καυστήρα
	Κλειστό δοχείο διαστολής μεμβράνης

ΕΛΛΗΝΙΚΗ ΔΗΜΟΚΡΑΤΙΑ
ΙΟΝΙΟ ΠΑΝΕΠΙΣΤΗΜΙΟ

ΔΙΕΥΘΥΝΣΗ ΤΕΧΝΙΚΩΝ ΥΠΗΡΕΣΙΩΝ

ΕΡΓΟΔΟΤΗΣ

ΙΟΝΙΟ ΠΑΝΕΠΙΣΤΗΜΙΟ

ΕΡΓΟ

ΕΝΕΡΓΕΙΑΚΗ ΑΝΑΒΑΘΜΙΣΗ ΚΤΗΡΙΩΝ ΤΟΥ Ι.Π.(ΦΟΙΤΗΤΙΚΗ ΕΣΤΙΑ)

ΘΕΣΗ

2η πάροδος ΕΛ.ΒΕΝΙΖΕΛΟΥ, ΝΕΟ ΛΙΜΑΝΙ ΚΕΡΚΥΡΑΣ - ΔΗΜΟΣ ΚΕΡΚΥΡΑΣ

ΘΕΜΑ ΣΧΕΔΙΟΥ
ΜΕΛΕΤΗ ΕΦΑΡΜΟΓΗΣ
ΚΑΤΟΨΗ ΥΠΟΓΕΙΟΥ
ΘΕΡΜΑΝΣΗ-ΨΥΞΗ

ΚΛΙΜΑΚΑ: 1/50

ΑΡ.ΣΧΕΔΙΟΥ: ΘΕ1

ΧΡΟΝΟΣ ΜΕΛΕΤΗΣ: ΜΑΡΤΙΟΣ 2023

Ο ΜΗΧΑΝΙΚΟΣ

ΠΑΝΑΓΙΩΤΗΣ ΠΑΛΑΙΟΧΩΡΙΝΟΣ
ΗΛΕΚΤΡΟΛΟΓΟΣ ΜΗΧΑΝΙΚΟΣ MSc ΑΠΘ

ΠΑΛΑΙΟΧΩΡΙΝΟΣ ΙΩΑΝ.ΠΑΝΑΓΙΩΤΗΣ
ΗΛΕΚΤΡΟΛΟΓΟΣ ΜΗΧΑΝΙΚΟΣ
ΔΙΠΛ/ΧΟΣ Α.Π.Θ.-Α.Μ.ΤΕΕ81162
ΓΑΛΗΝΟΥ 11 & 22ας ΑΠΡΙΛΙΟΥ - ΠΟΛΥΓΥΡΟΣ
ΤΗΛ:2371021782-3 ΚΙΝ:6945891308
ΑΦΜ:108463395-ΔΟΥ:ΠΟΛΥΓΥΡΟΥ

ΘΕΩΡΗΣΗ ΥΠΗΡΕΣΙΑΣ