




ΚΑΤΑΚΟΡΥΦΗ ΤΟΜΗ - ΒΑΤΟ ΔΩΜΑ
ΚΛΙΜΑΚΑ: 1-10

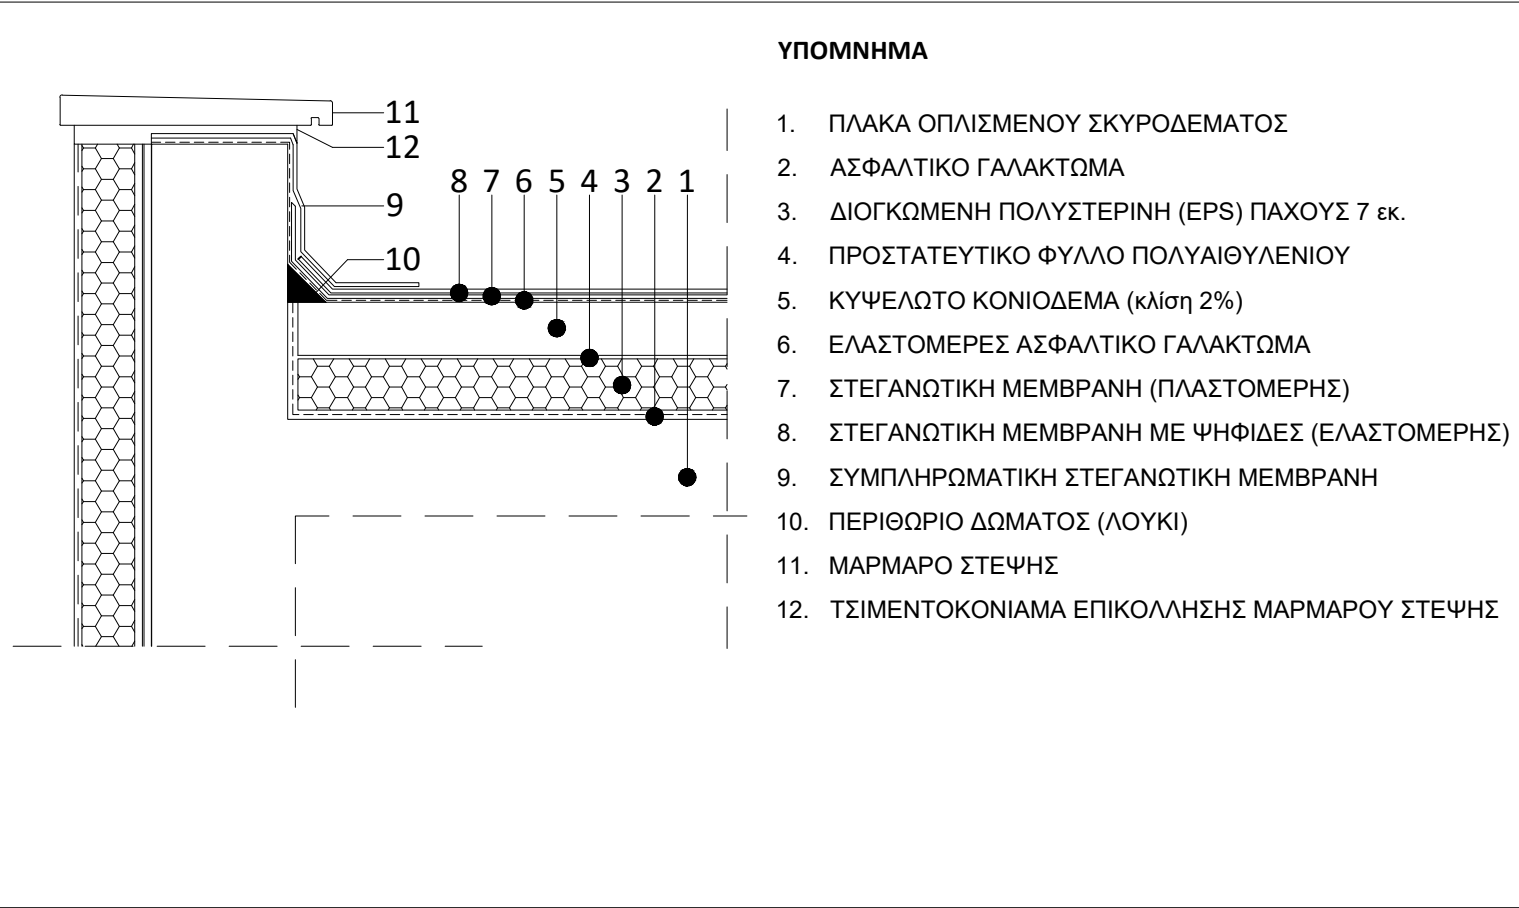


ΚΑΤΑΚΟΡΥΦΗ ΤΟΜΗ - ΒΑΤΟ ΔΩΜΑ
ΚΛΙΜΑΚΑ: 1-10

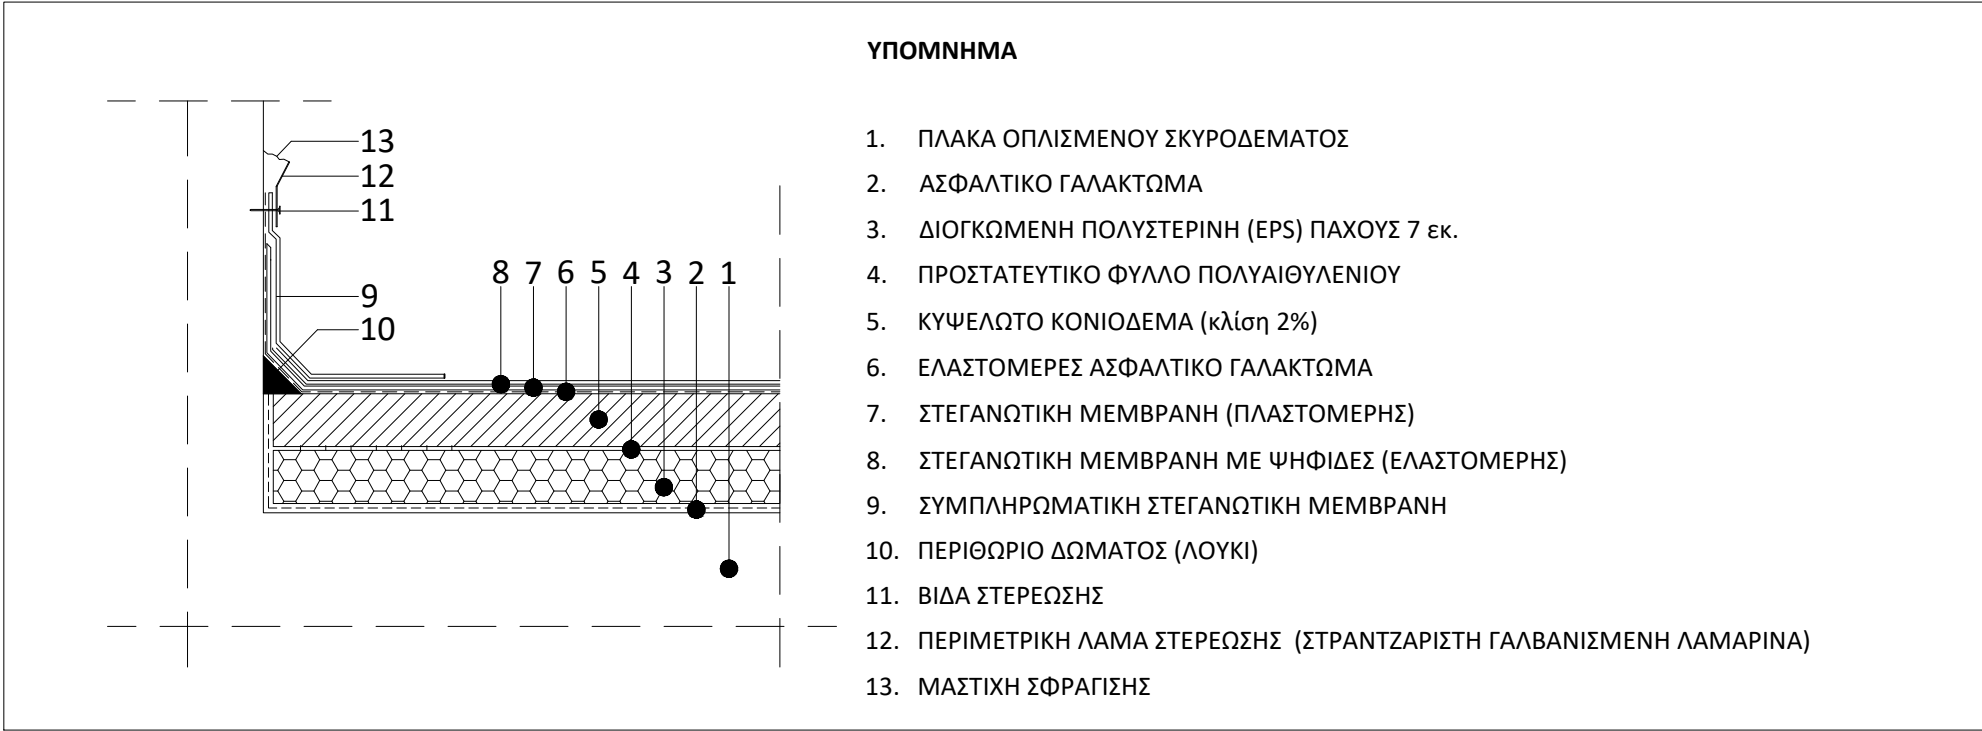

ΚΑΤΑΚΟΡΥΦΗ ΤΟΜΗ - ΕΞΩΤΕΡΙΚΟΣ ΤΟΙΧΟΣ- ΟΡΟΦΗ ΥΠΟΓΕΙΟΥ
ΚΛΙΜΑΚΑ: 1-10

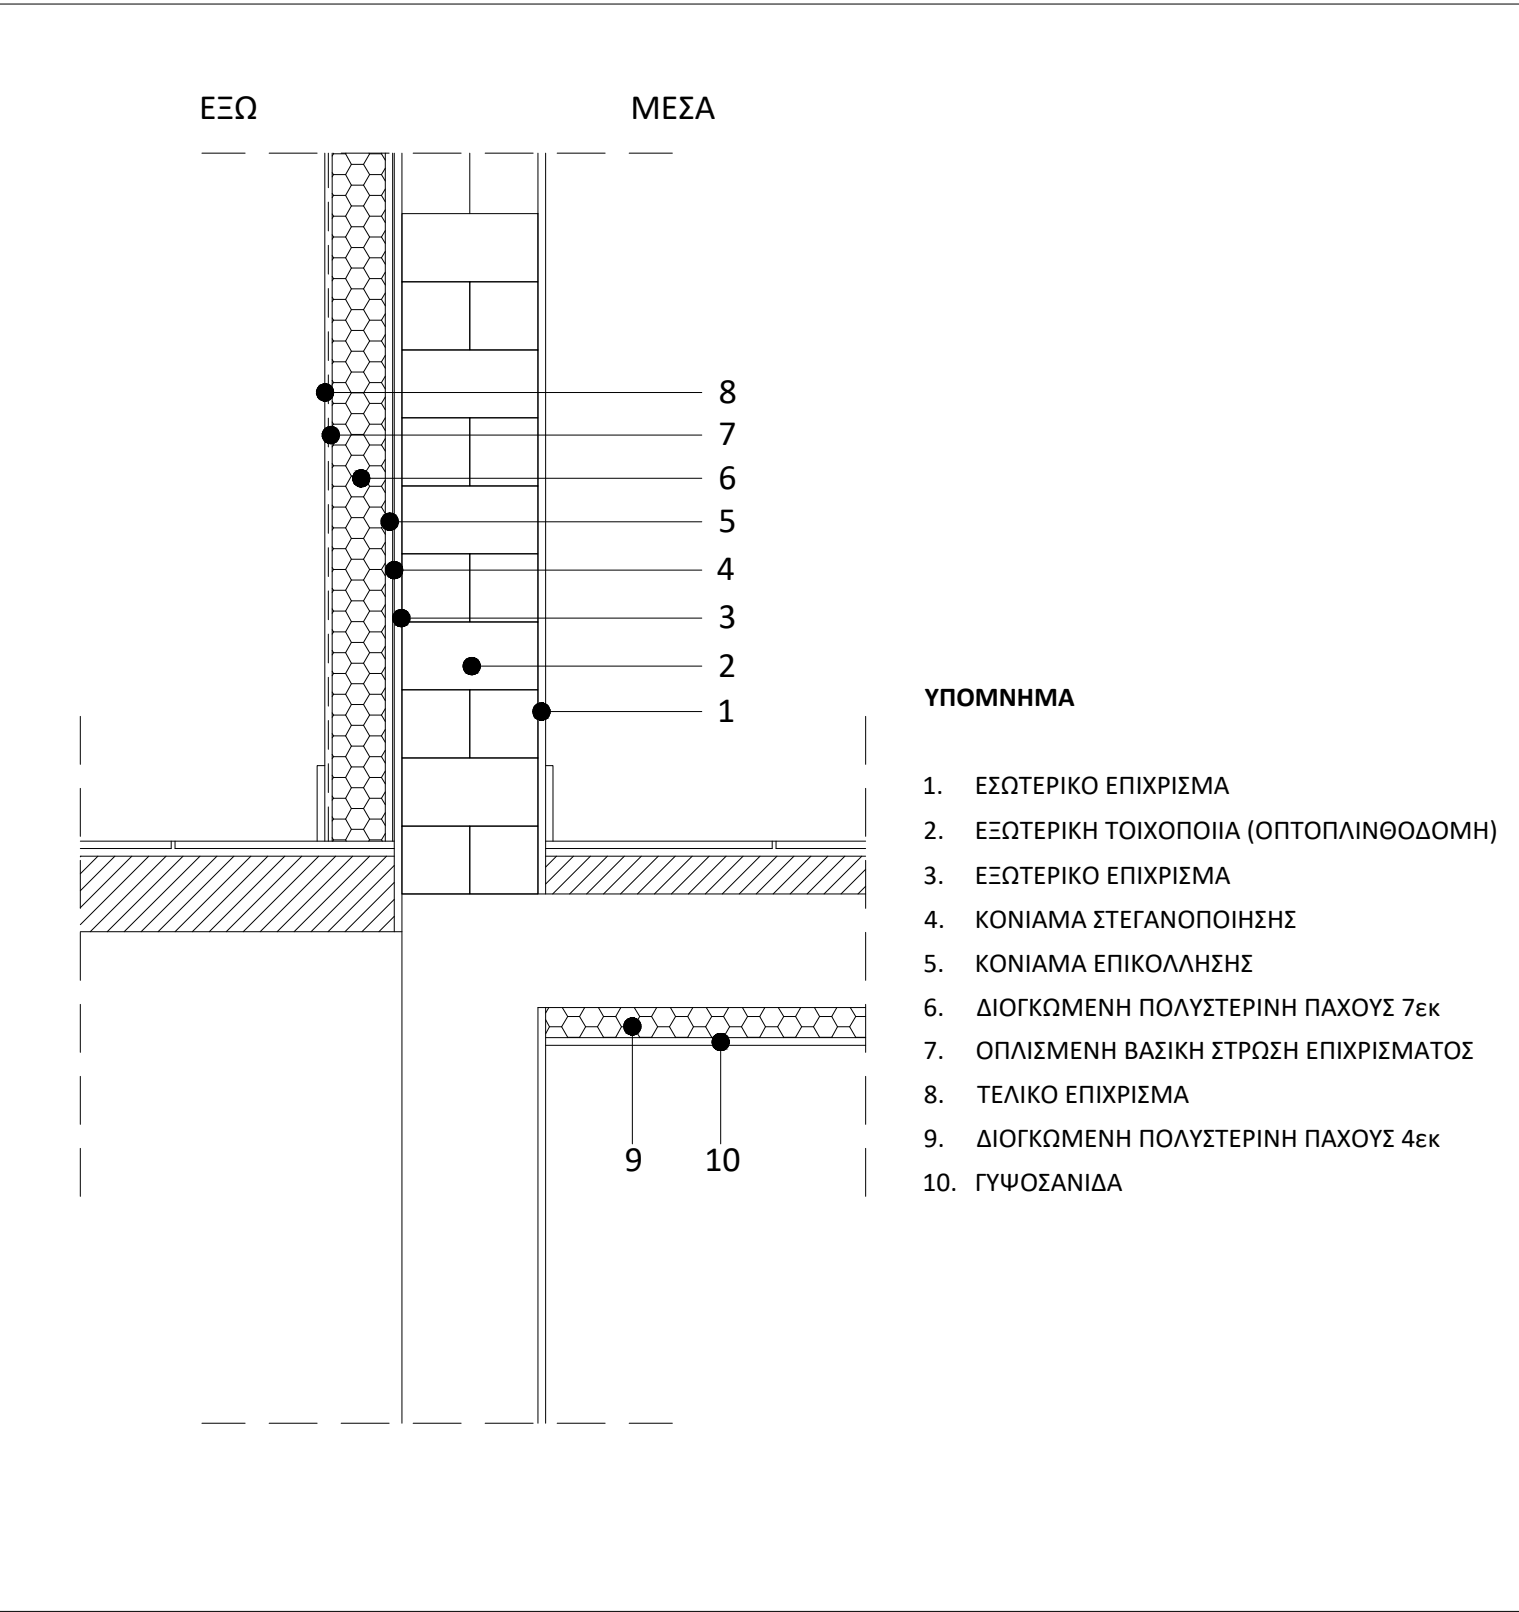

ΚΑΤΑΚΟΡΥΦΗ ΤΟΜΗ - ΕΞΩΤΕΡΙΚΟΣ ΤΟΙΧΟΣ - ΠΑΡΑΘΥΡΟ ΣΤΗΝ ΕΞΩΤΕΡΙΚΗ ΠΑΡΕΙΑ
ΚΛΙΜΑΚΑ: 1-10

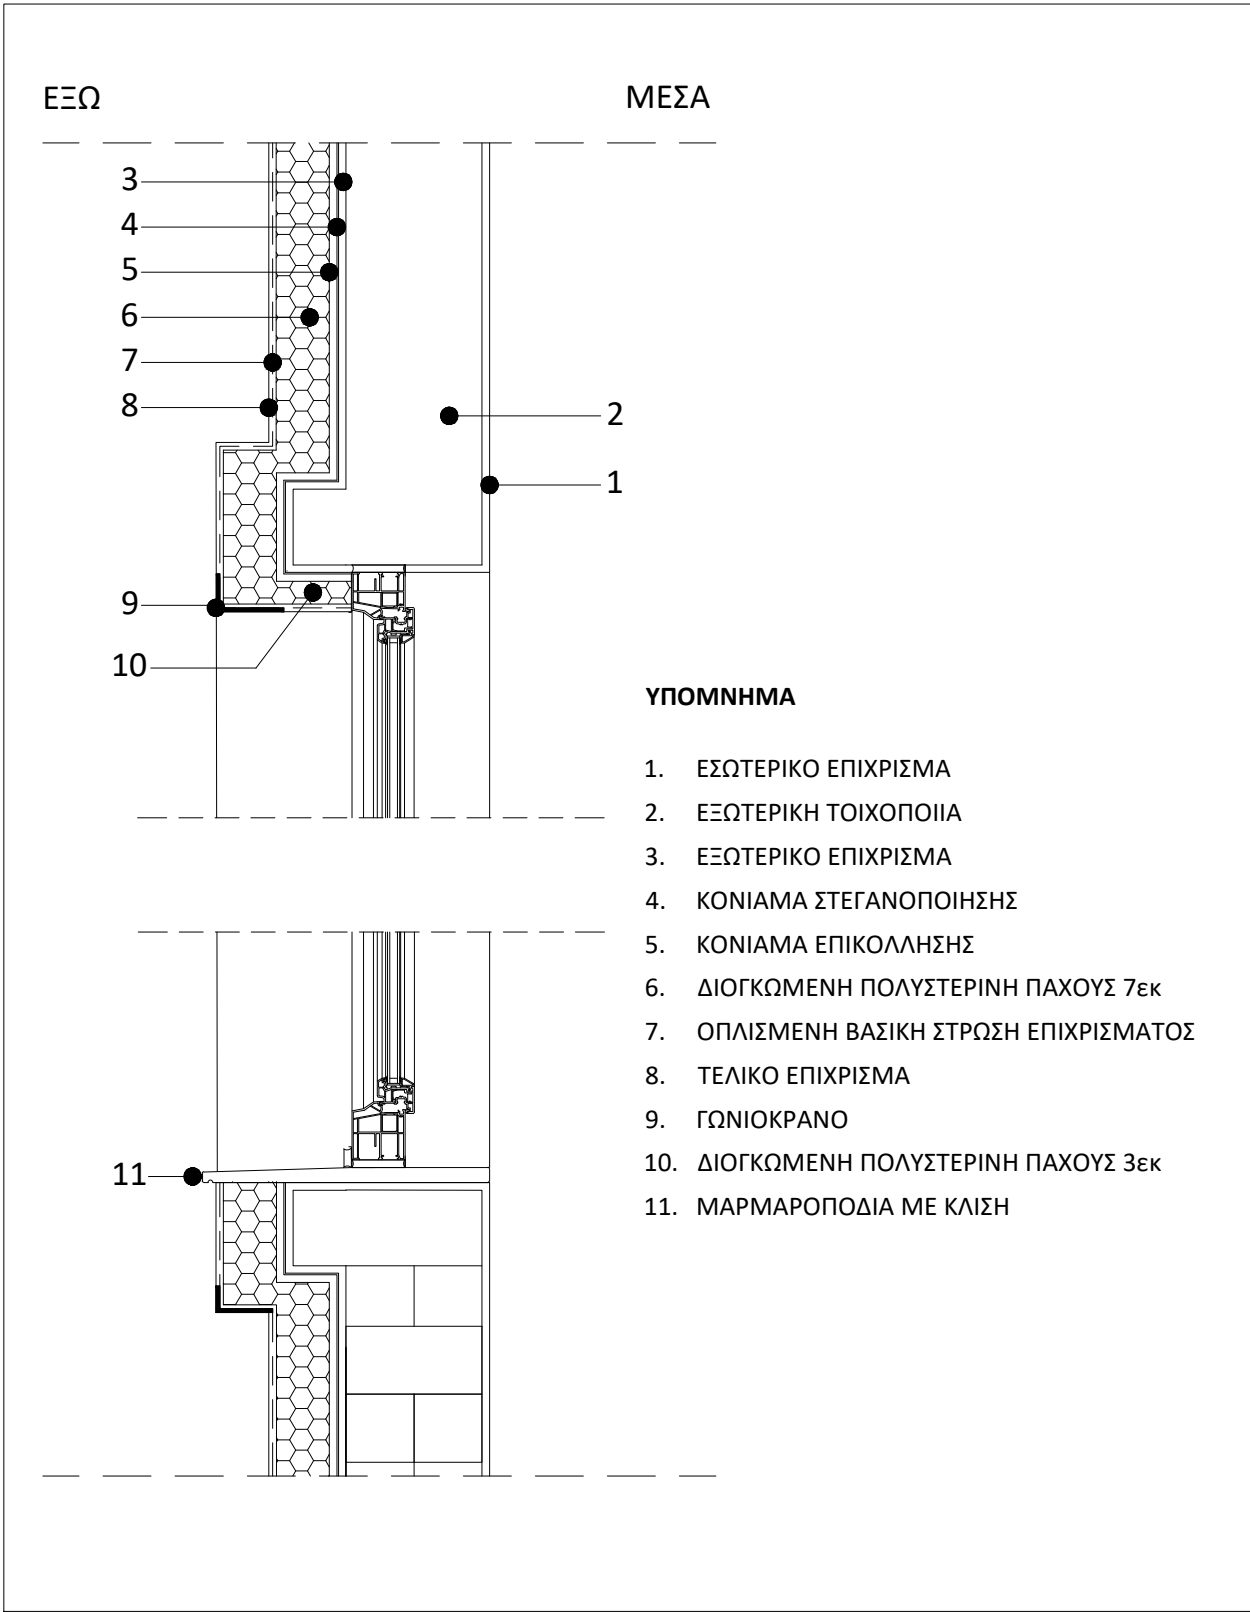

ΕΛΛΗΝΙΚΗ ΔΗΜΟΚΡΑΤΙΑ
ΙΟΝΙΟ ΠΑΝΕΠΙΣΤΗΜΙΟ

ΔΙΕΥΘΥΝΣΗ ΤΕΧΝΙΚΩΝ ΥΠΗΡΕΣΙΩΝ

ΕΡΓΟΔΟΤΗΣ

ΙΟΝΙΟ ΠΑΝΕΠΙΣΤΗΜΙΟ

ΕΡΓΟ

ΕΝΕΡΓΕΙΑΚΗ ΑΝΑΒΑΘΜΙΣΗ ΚΤΗΡΙΩΝ ΤΟΥ Ι.Π.(ΦΟΙΤΗΤΙΚΗ ΕΣΤΙΑ)

ΘΕΣΗ

2η πάροδος ΕΛ.ΒΕΝΙΖΕΛΟΥ, ΝΕΟ ΛΙΜΑΝΙ ΚΕΡΚΥΡΑΣ - ΔΗΜΟΣ ΚΕΡΚΥΡΑΣ

ΘΕΜΑ ΣΧΕΔΙΟΥ

ΚΑΤΑΣΚΕΥΑΣΤΙΚΗ ΛΕΠΤΟΜΕΡΕΙΑ
ΕΞΩΤΕΡΙΚΗΣ ΘΕΡΜΟΜΟΝΩΣΗΣ

ΚΛΙΜΑΚΑ: 1/10

ΑΡ.ΣΧΕΔΙΟΥ: Α1

ΧΡΟΝΟΣ ΜΕΛΕΤΗΣ: ΙΟΥΛΙΟΣ 2022

Ο ΜΗΧΑΝΙΚΟΣ

ΒΑΓΙΩΝΑΣ ΕΜΜΑΝΟΥΗΛ
ΑΡΧΙΤΕΚΤΩΝ ΜΗΧΑΝΙΚΟΣ

ΘΕΩΡΗΣΗ ΥΠΗΡΕΣΙΑΣ