



  5. Μεταλλική οροφή 0.15 υπ/μ²

ΠΙΝΑΚΑΣ ΥΠΟΣΤΥΛΙΑΤΩΝ			
Α/Α	ΒΧ - ΒΠ	ΟΠΛΙΣΜΟΣ	ΣΤ III
1	50x25	25/100 + 4φ18	II
2	50x25	25/100 + 4φ18	II
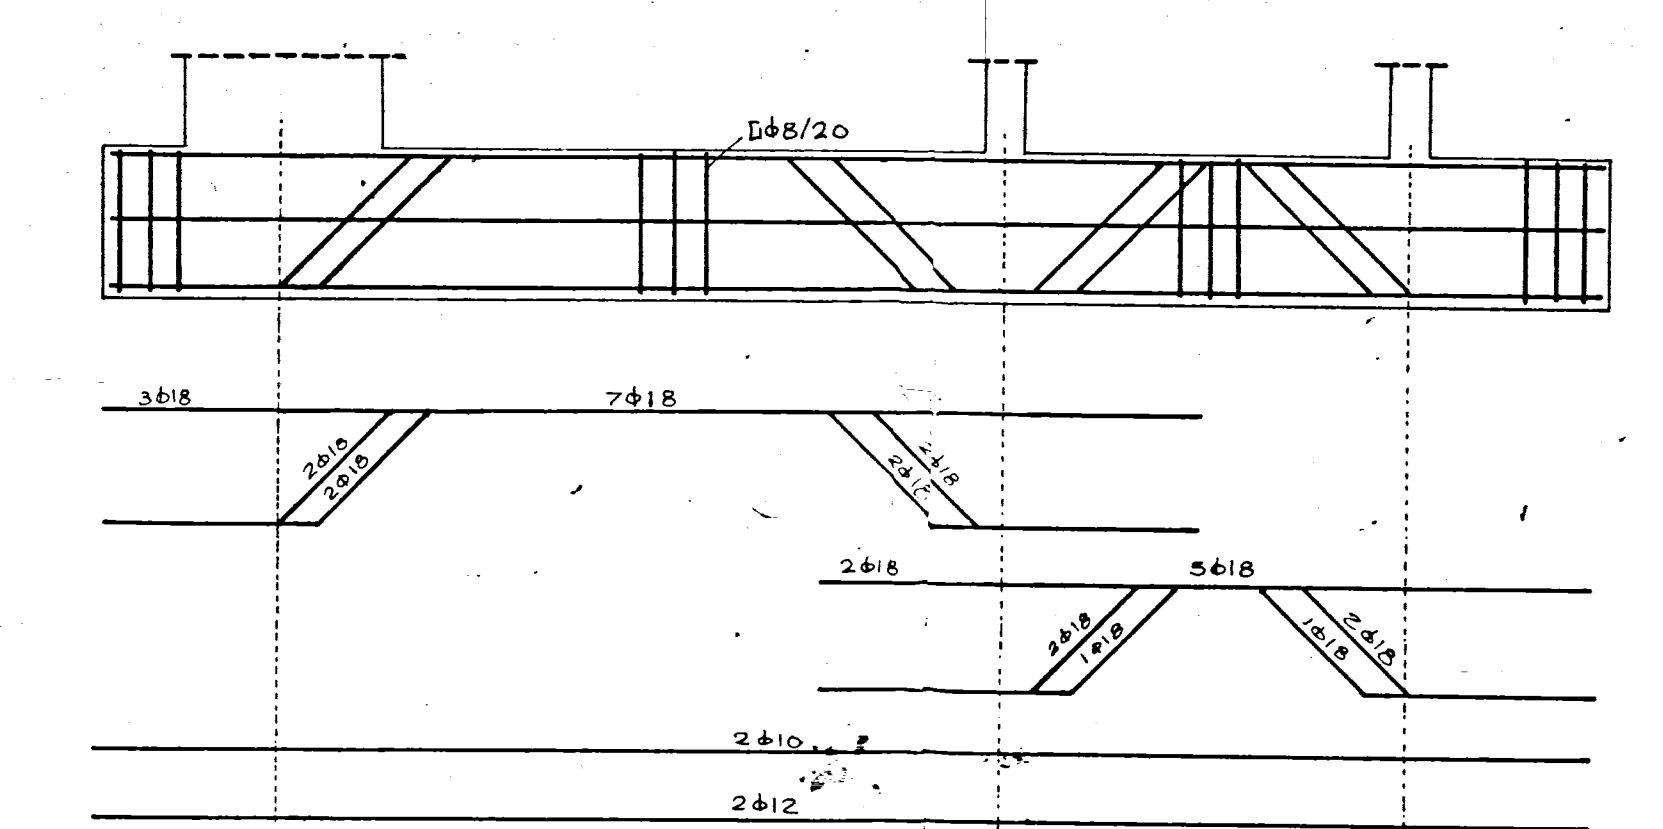

ΑΝΑΡΤΗΓΜΑ ΟΠΛΙΣΜΩΝ ΡΕΛ ΑΟΔΟΚΟΥ Κ25-Κ31-Κ32

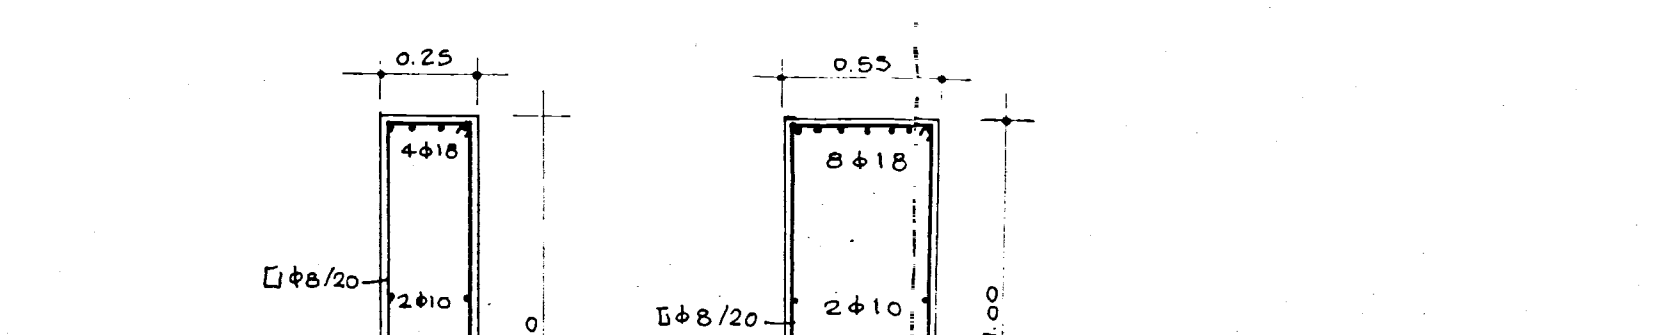

ΤΟΜΗ ΣΥΝΔΕΣΜΟΥ ΔΟΚΑΡΙΟΥ ΤΟΜΗ ΣΥΝΔΕΣΜΟΥ ΔΟΚΑΡΙΟΥ ΑΡΜΟΥ ΚΑ. 1:10

**ΔΗΜΟΣ ΛΕΥΚΑΔΑΣ**

**ΚΕΝΤΡΟ ΝΕΟΤΗΤΑΣ**

**ΜΕΛΕΤΗ ΕΦΑΡΜΟΓΗΣ**

**ΘΕΜΕΛΙΩΣΗ**

**ΜΕΛΕΤΗΤΕΣ**

**ΑΡΧΙΤΕΚΤΟΝΙΚΗ** Ν. Μ. ΚΑΡΑΧΑΝΗΣ

**ΣΤΑΤΙΚΗ** Ν. Τ. ΜΑΡΚΟΠΟΥΛΟΣ

**ΠΑΡΑΤΗΡΗΣΕΙΣ:**