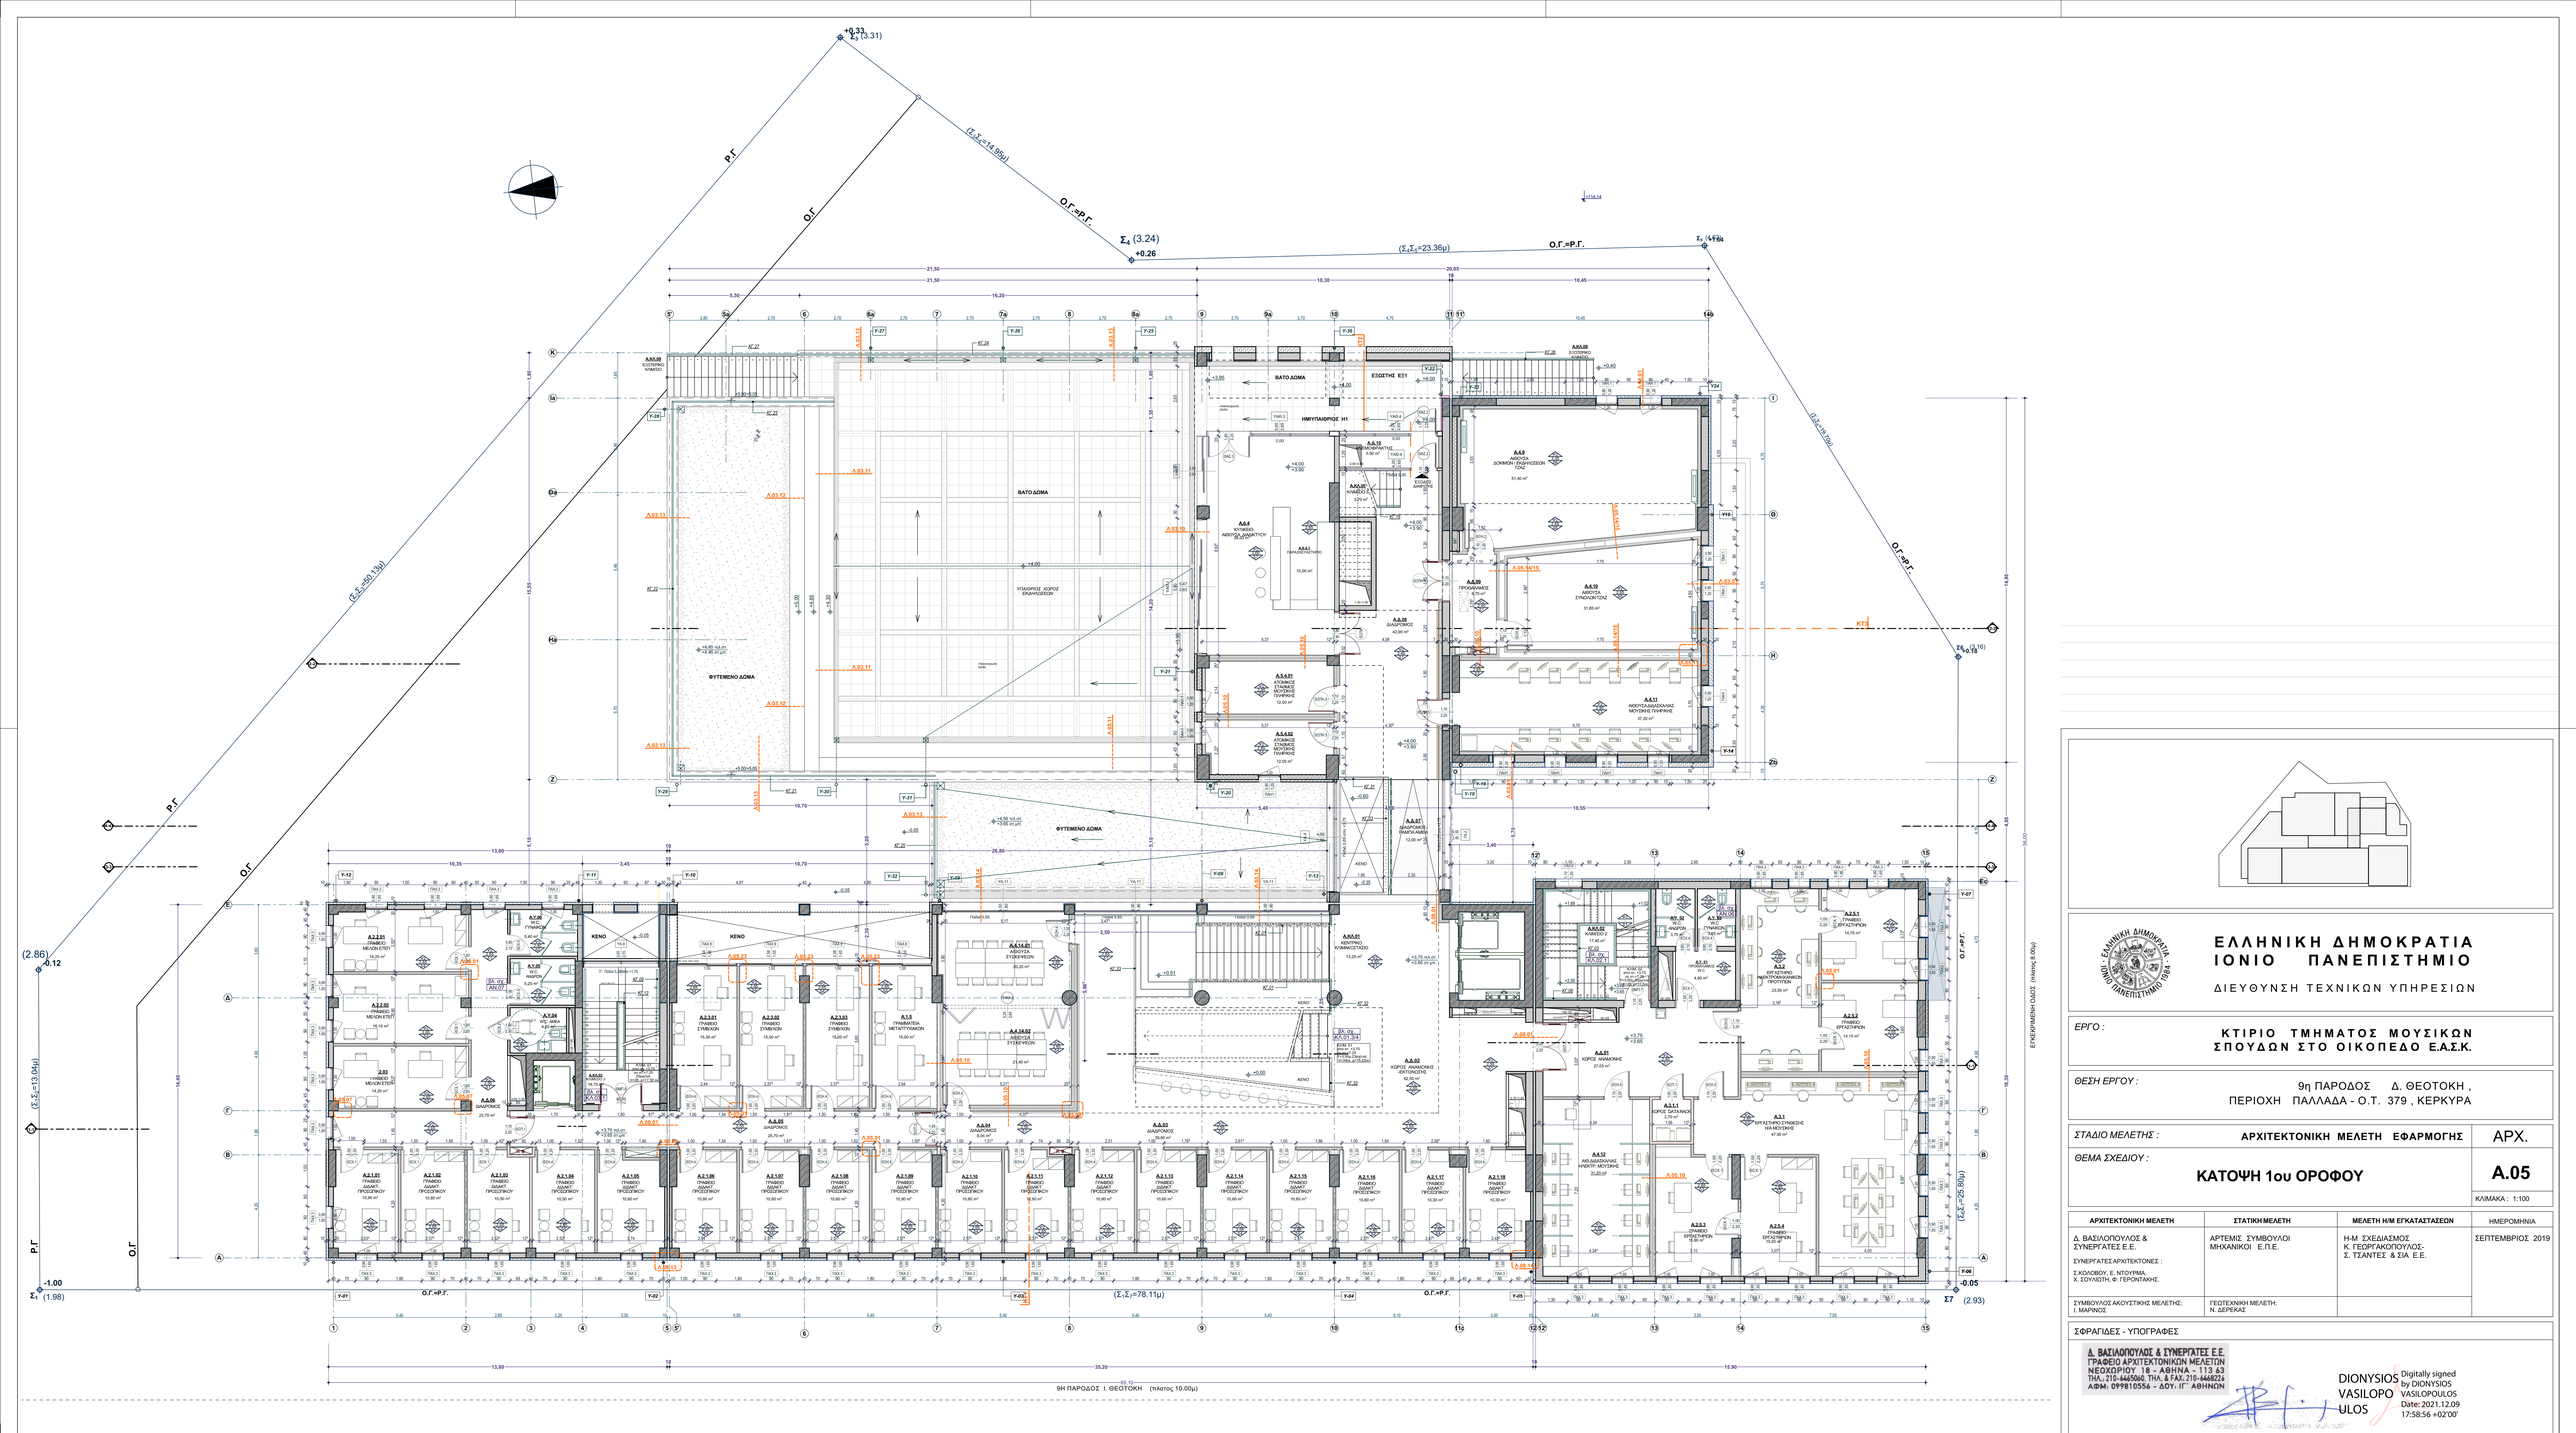

(Σ1Σ8=78.11μ)
(Σ6Σ7=25.80μ)
Ο.Γ.=Ρ.Γ.
Ρ.Γ.
Ο.Γ.
ΒΑΤΟ ΔΟΜΑ
ΦΥΤΕΜΕΝΟ ΔΟΜΑ
ΚΤΙΡΙΟ ΜΟΥΣΙΚΩΝ ΣΠΟΥΔΩΝ
ΕΙΣΟΔΟΣ ΕΞ1
ΗΜΙΥΠΑΙΘΡΟΣ Η1
ΚΕΝΟ
