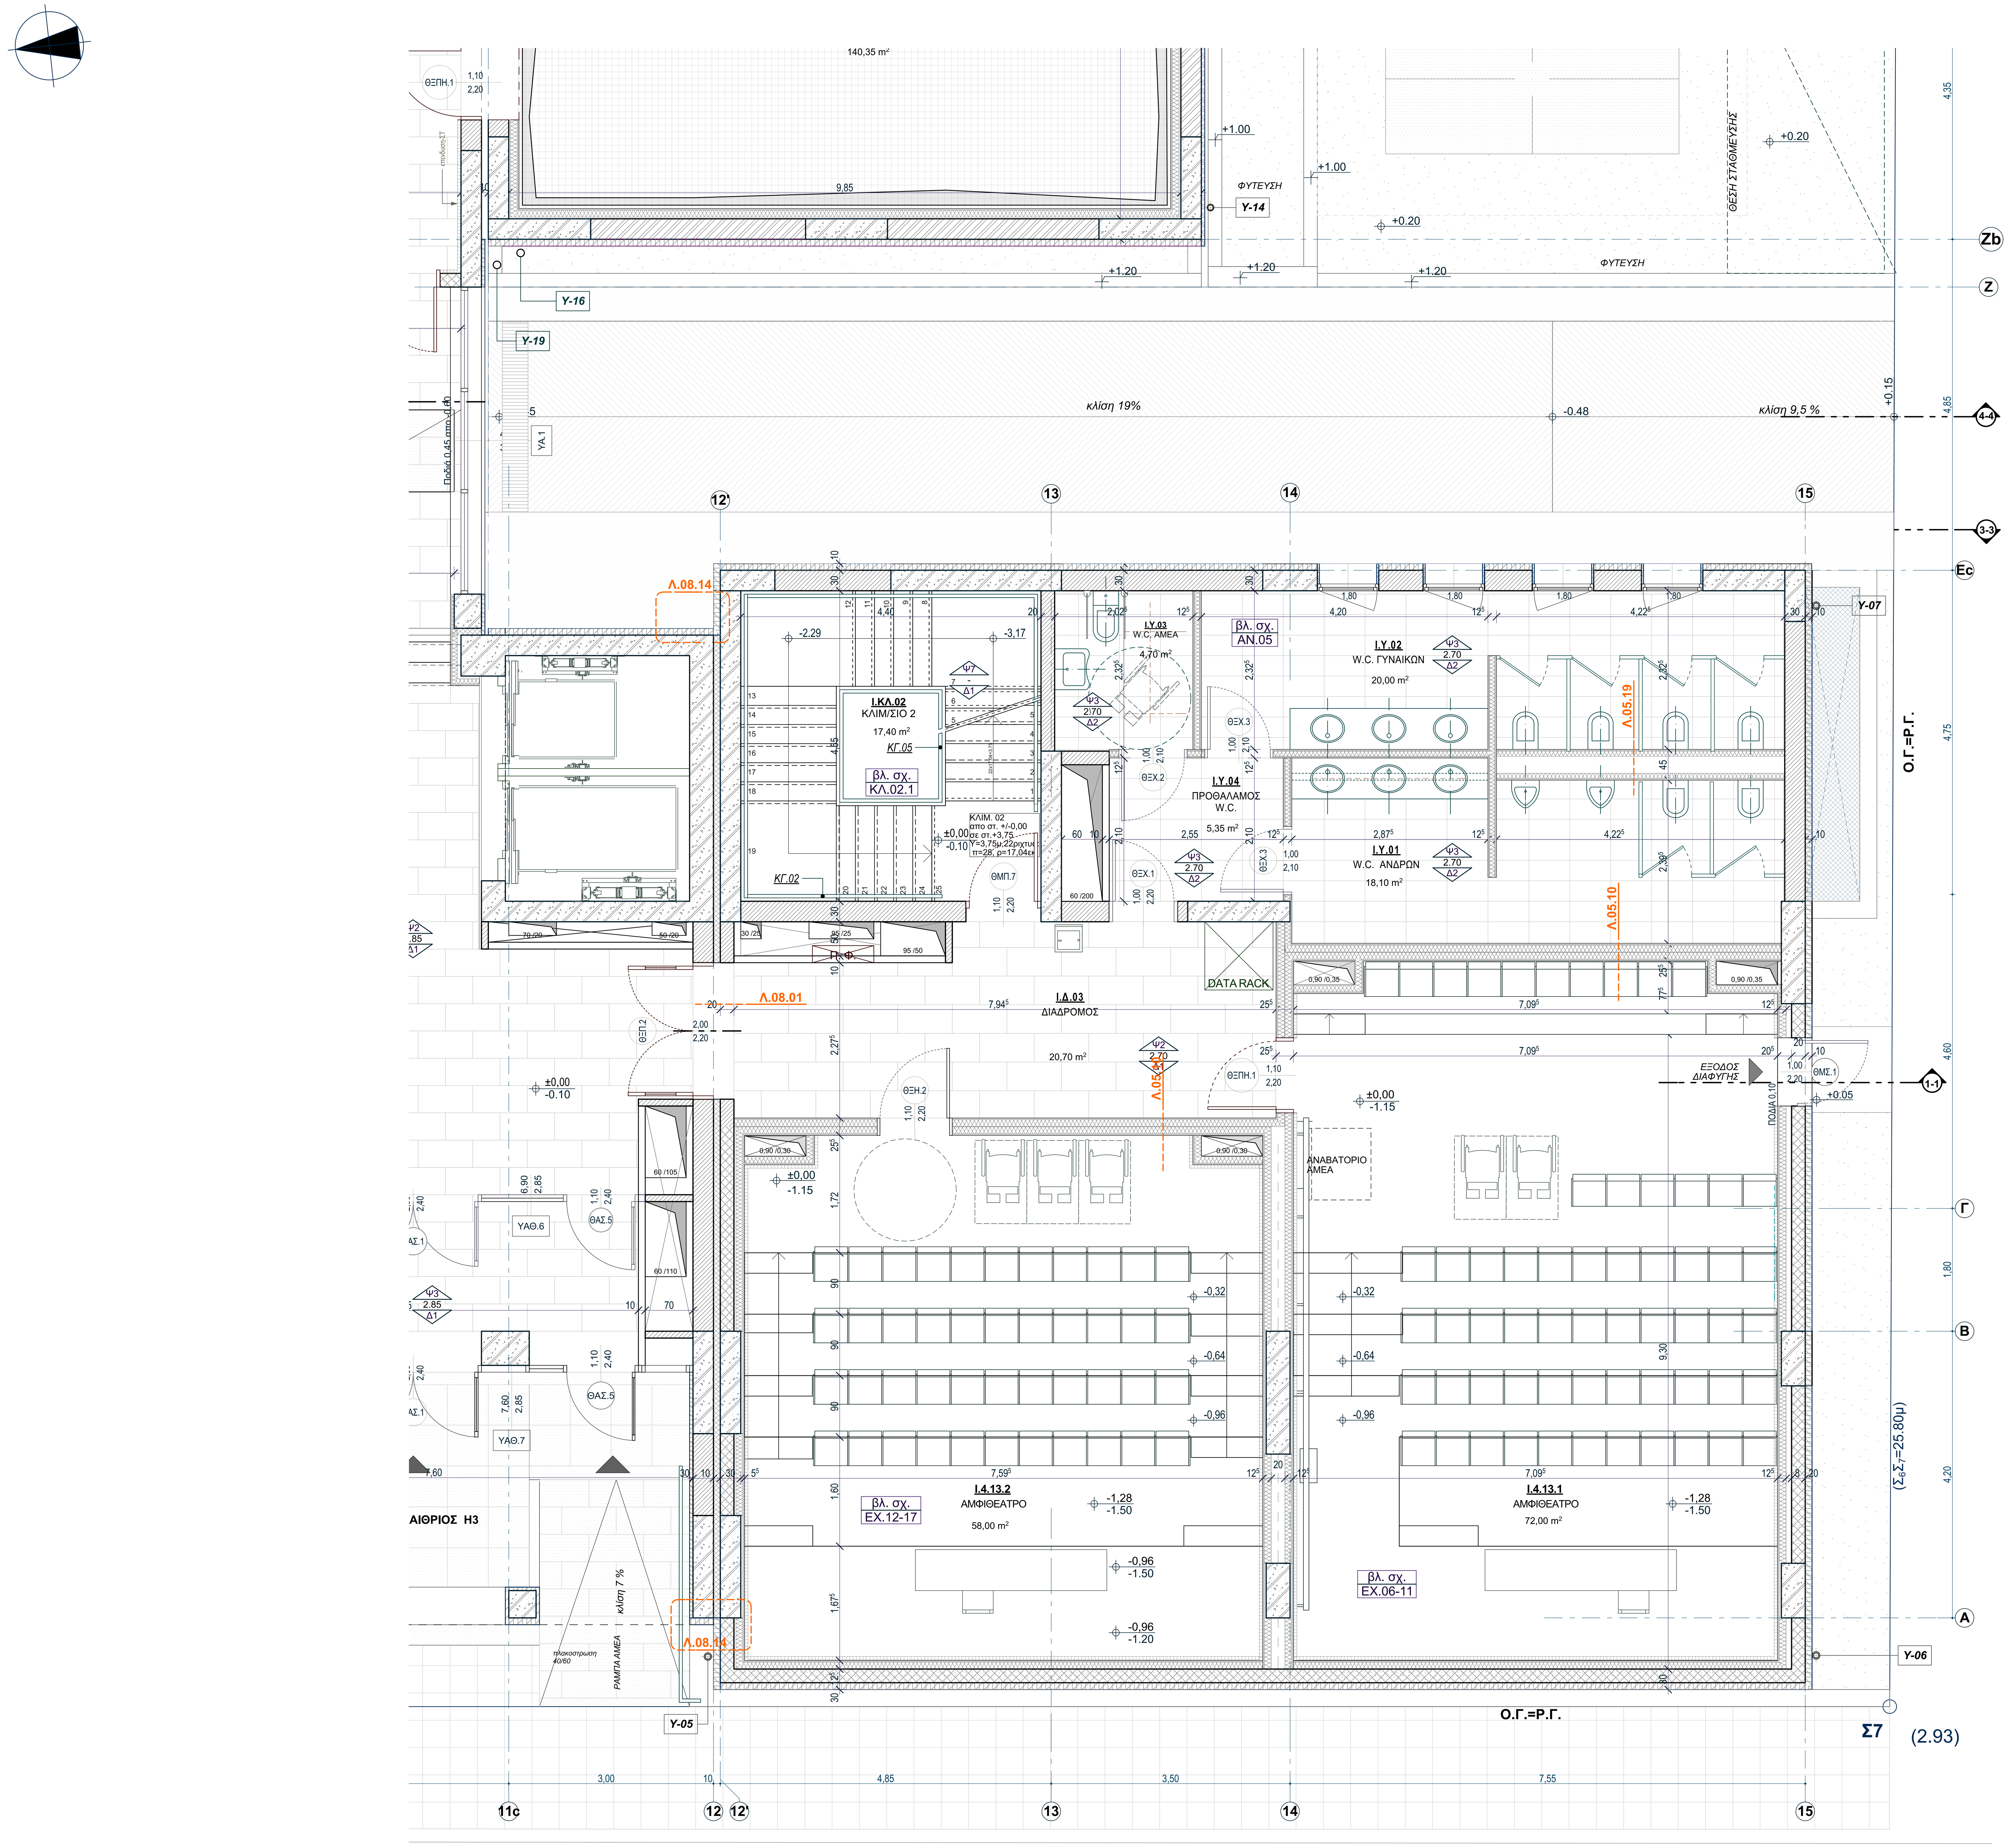


ΥΠΟΜΝΗΜΑ

I.Δ.03 ← ΚΩΔΙΚΟΣ ΧΩΡΟΥ
ΔΙΑΔΡΟΜΟΣ ← ΟΝΟΜΑΣΙΑ ΧΩΡΟΥ
20,70 m² ← ΕΜΒΑΔΟΝ ΧΩΡΟΥ

+7,95/ 8,11 ← ΤΕΛΙΚΗ ΣΤΑΘΜΗ / ΣΤΑΘΜΗ ΡΥΣΕΩΝ
+7.70 ← ΣΤΑΘΜΗ ΜΠΕΤΟΝ

-4,40 τελ.στ. ← ΤΕΛΙΚΗ ΣΤΑΘΜΗ ΔΑΠΕΔΟΥ
-4.50 στ.μπ. ← ΣΤΑΘΜΗ ΜΠΕΤΟΝ
-4.30 ← ΤΕΛΙΚΗ ΣΤΑΘΜΗ ΔΑΠΕΔΟΥ
H=2.90μ ← ΚΑΘΑΡΟ ΥΨΟΣ ΧΩΡΟΥ
+3.30 ← ΣΤΑΘΜΗ ΣΤΟΙΧΕΙΟΥ ΑΝΩΔΟΜΗΣ

ΠΑΧ.3 ← τύπος παραθύρου
πλάτος παραθύρου → 0,90 | 1,65 ← ύψος παραθύρου
1,00 ← υψος ποδιας

ΘΕΧ.5 ← τύπος θύρας
0,90 | 2,10
πλάτος θύρας — ύψος θύρας

ΤΑ ΥΨΗ ΛΑΜΒΑΝΟΝΤΑΙ ΑΠΟ ΤΕΛΙΚΗ ΣΤΑΘΜΗ ΕΣΩΤ.ΔΑΠΕΔΟΥ

ΥΠΟΜΝΗΜΑ ΥΛΙΚΩΝ

- ΦΕΡΟΝ ΣΤΟΙΧΕΙΟ ΟΠΛΙΣΜΕΝΟΥ ΣΚΥΡΟΔΕΜΑΤΟΣ
- ΤΟΙΧΕΙΟ ΟΠΛΙΣΜΕΝΟΥ ΣΚΥΡΟΔΕΜΑΤΟΣ
- ΟΠΤΟΠΛΙΝΘΟΔΟΜΗ
- ΟΠΤΟΠΛΙΝΘΟΔΟΜΗ ΜΕ ΣΥΜΠΑΓΗ ΤΟΥΒΛΑ

ΕΣΩΤΕΡΙΚΕΣ ΤΟΙΧΟΠΟΙΙΕΣ ΞΗΡΗΣ ΔΟΜΗΣΗΣ: W112, W115, W145

ΥΠΟΜΝΗΜΑ ΣΥΜΒΟΛΙΣΜΩΝ

- ΟΠΗ ΔΑΠΕΔΟΥ
- Y-08 — ΥΔΡΟΡΡΟΗ
- FUNCOIL ΕΛΕΥΘΕΡΟ
- Π.Φ. — ΠΥΡΟΣΒΕΣΤΙΚΗ ΦΩΛΙΑ
- B2 — ΑΚΟΥΣΤΙΚΟ ΠΑΝΕΛ ΤΟΙΧΟΥ
- επενδυση-Ι → ΣΗΜΑΝΣΗ ΕΠΕΝΔΥΣΗΣ ΤΟΙΧΟΥ
- A2 — ΣΗΜΑΝΣΗ ΑΚΟΥΣΤΙΚΟΥ ΠΑΝΕΛ ΟΡΟΦΗΣ
- ΚΓ.32 — ΣΗΜΑΝΣΗ ΚΙΓΛΙΔΩΜΑΤΟΣ


ΤΕΛΕΙΩΜΑΤΑ ΟΡΟΦΩΝ ΧΩΡΩΝ

- Ψ1: ΕΠΙΧΡΙΣΜΑ
- Ψ2: ΓΥΨΟΣΑΝΙΔΑ ΗΧΟΜΟΝΩΤΙΚΗ
- Ψ3: ΓΥΨΟΣΑΝΙΔΑ ΑΝΘΥΓΡΗ
- Ψ4: ΤΣΙΜΕΝΤΟΣΑΝΙΔΑ
- Ψ5: ΞΥΛΙΝΗ ΕΠΕΝΔΥΣΗ
- Ψ6: ΜΕΤΑΛΛΙΚΗ ΕΠΕΝΔΥΣΗ
- Ψ7: ΕΜΦΑΝΕΣ ΣΚΥΡΟΔΕΜΑ

Ψ2 ← υλικο οροφής
2.70 ← ύψος χώρου
Δ1 ← υλικο δαπέδου

ΤΕΛΕΙΩΜΑΤΑ ΔΑΠΕΔΩΝ ΧΩΡΩΝ

- Δ1: ΜΑΡΜΑΡΟ ΓΚΡΙ ΔΕΜΑΤΙΟΥ 40x80
- Δ2: ΚΕΡΑΜΙΚΑ ΠΛΑΚΙΔΙΑ 30x60
- Δ3: ΒΙΝΥΛΙΚΟΣ ΤΑΠΗΤΑΣ
- Δ4: ΒΙΝΥΛΙΚΑ ΠΛΑΚΙΔΙΑ 20x100
- Δ5: ΞΥΛΙΝΟ ΣΕ ΜΕΤΑΛΙΚΟ ΣΚΕΛΕΤΟ
- Δ6: ΞΥΛΙΝΟ ΚΑΡΦΩΤΟ ΔΡΥΙΝΟ
- Δ7: ΒΙΟΜΗΧΑΝΙΚΟ ΔΑΠΕΔΟ ΕΠΟΞΕΙΔΙΚΟ
- Δ8: ΒΙΟΜΗΧΑΝΙΚΟ ΔΑΠΕΔΟ ΜΑΓΝΗΣΙΤΗ
- Δ9: ΨΕΥΔΟΔΑΠΕΔΟ ΜΕ ΔΙΕΛΕΥΣΗ ΗΜ
- Δ10: ΜΕΤΑΛΙΚΗ ΕΣΧΑΡΑ
- Δ11: ΤΣΙΜΕΝΤΟΚΟΝΙΑ

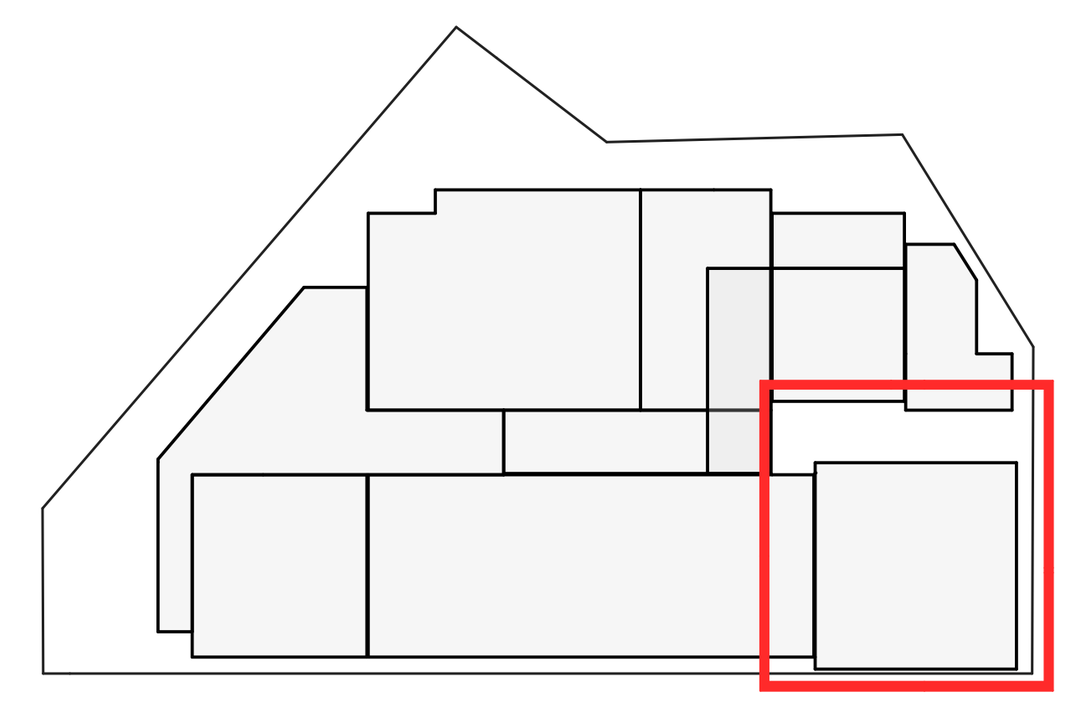

ΕΛΛΗΝΙΚΗ ΔΗΜΟΚΡΑΤΙΑ
ΙΟΝΙΟ ΠΑΝΕΠΙΣΤΗΜΙΟ
ΔΙΕΥΘΥΝΣΗ ΤΕΧΝΙΚΩΝ ΥΠΗΡΕΣΙΩΝ

ΕΡΓΟ : **ΚΤΙΡΙΟ ΤΜΗΜΑΤΟΣ ΜΟΥΣΙΚΩΝ ΣΠΟΥΔΩΝ ΣΤΟ ΟΙΚΟΠΕΔΟ Ε.Α.Σ.Κ.**

ΘΕΣΗ ΕΡΓΟΥ : 9η ΠΑΡΟΔΟΣ Δ. ΘΕΟΤΟΚΗ , ΠΕΡΙΟΧΗ ΠΑΛΛΑΔΑ - Ο.Τ. 379 , ΚΕΡΚΥΡΑ

ΣΤΑΔΙΟ ΜΕΛΕΤΗΣ : **ΑΡΧΙΤΕΚΤΟΝΙΚΗ ΜΕΛΕΤΗ ΕΦΑΡΜΟΓΗΣ** — ΑΡΧ.

ΘΕΜΑ ΣΧΕΔΙΟΥ : **ΚΑΤΟΨΗ ΙΣΟΓΕΙΟΥ (τμήμα Γ)** — **Α.17**

ΚΛΙΜΑΚΑ : 1:50

ΑΡΧΙΤΕΚΤΟΝΙΚΗ ΜΕΛΕΤΗ	ΣΤΑΤΙΚΗ ΜΕΛΕΤΗ	ΜΕΛΕΤΗ Η/Μ ΕΓΚΑΤΑΣΤΑΣΕΩΝ	ΗΜΕΡΟΜΗΝΙΑ
Δ. ΒΑΣΙΛΟΠΟΥΛΟΣ & ΣΥΝΕΡΓΑΤΕΣ Ε.Ε. ΣΥΝΕΡΓΑΤΕΣ ΑΡΧΙΤΕΚΤΟΝΕΣ : Σ.ΚΟΛΟΒΟΥ, Ε. ΝΤΟΥΡΜΑ, Χ. ΣΟΥΛΙΩΤΗ, Φ. ΓΕΡΟΝΤΑΚΗΣ.	ΑΡΤΕΜΙΣ ΣΥΜΒΟΥΛΟΙ ΜΗΧΑΝΙΚΟΙ Ε.Π.Ε.	Η-Μ ΣΧΕΔΙΑΣΜΟΣ Κ. ΓΕΩΡΓΑΚΟΠΟΥΛΟΣ- Σ. ΤΣΑΝΤΕΣ & ΣΙΑ Ε.Ε.	ΣΕΠΤΕΜΒΡΙΟΣ 2019
ΣΥΜΒΟΥΛΟΣ ΑΚΟΥΣΤΙΚΗΣ ΜΕΛΕΤΗΣ: Ι. ΜΑΡΙΝΟΣ	ΓΕΩΤΕΧΝΙΚΗ ΜΕΛΕΤΗ: Ν. ΔΕΡΕΚΑΣ		

ΣΦΡΑΓΙΔΕΣ - ΥΠΟΓΡΑΦΕΣ

Δ. ΒΑΣΙΛΟΠΟΥΛΟΣ & ΣΥΝΕΡΓΑΤΕΣ Ε.Ε.
ΓΡΑΦΕΙΟ ΑΡΧΙΤΕΚΤΟΝΙΚΩΝ ΜΕΛΕΤΩΝ
ΝΕΟΧΩΡΙΟΥ 18 - ΑΘΗΝΑ - 113 63
ΤΗΛ.: 210-6465060, ΤΗΛ. & FAX: 210-6468226
ΑΦΜ: 099810556 - ΔΟΥ: ΙΓ' ΑΘΗΝΩΝ

DIONYSIOS VASILOPOULOS
Digitally signed by DIONYSIOS VASILOPOULOS
Date: 2021.12.09 18:29:36 +02'00'