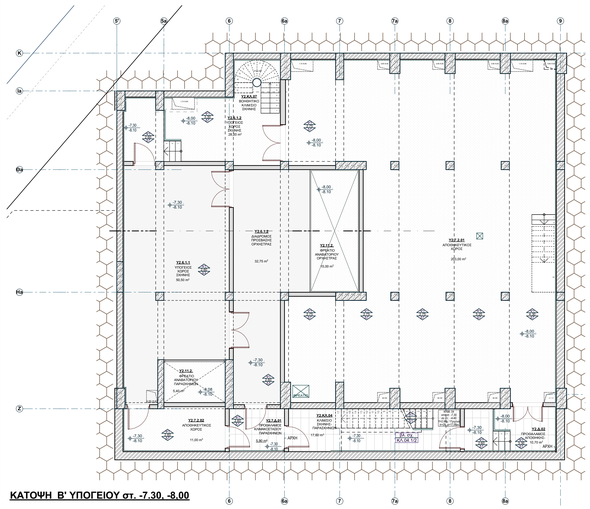
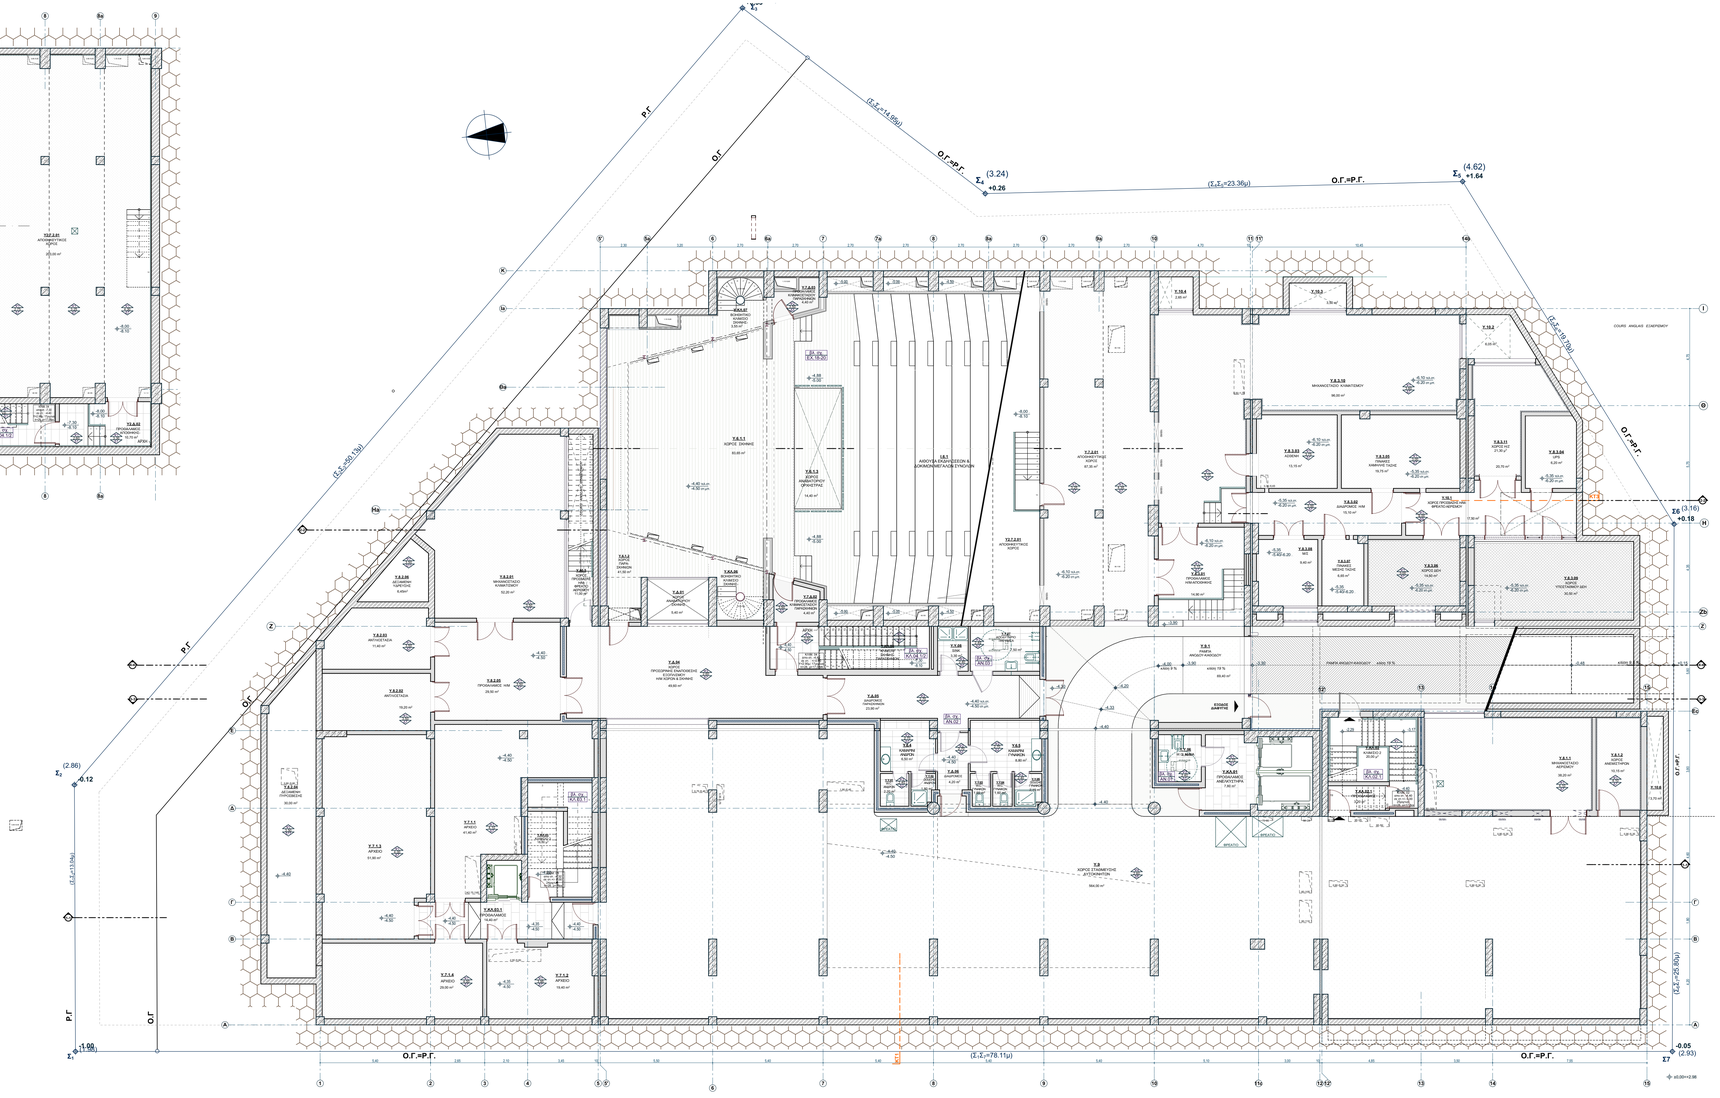


ΚΑΤΟΨΗ Β' ΥΠΟΓΕΙΟΥ στ. -7.30, -8.00


Σ1 +1.00
Σ2 (2.86) +0.12
Σ3 (3.24) +0.26
Σ4 (4.62) +1.64
Σ5 (3.16) +0.15
Σ6 (2.93) -0.05
Σ7 -0.05
Ρ.Γ.
Ο.Γ.
Ο.Γ.=Ρ.Γ.
(Σ1-Σ2=11.15m)
(Σ2-Σ3=1.50m)
(Σ3-Σ4=14.99m)
(Σ4-Σ5=23.36m)
(Σ5-Σ6=11.09m)
(Σ6-Σ7=25.80m)
(Σ1-Σ7=78.11m)
ΑΙΘΟΥΣΑ ΔΙΔΑΣΚΑΛΙΑΣ & ΔΟΚΙΜΑΣΤΙΚΩΝ ΣΥΝΟΛΩΝ
ΧΩΡΟΣ ΣΥΝΑΥΛΙΑΣ
ΧΩΡΟΣ ΣΤΑΘΜΕΥΣΗΣ ΑΥΤΟΚΙΝΗΤΩΝ
ΑΝΑΨΥΚΤΗΡΑΣ
ΑΝΑΨΥΚΤΗΡΑΣ ΑΠΟΘΗΚΗΣ
ΑΝΑΨΥΚΤΗΡΑΣ ΑΠΟΘΗΚΗΣ ΚΑΙ ΧΩΡΟΥ ΑΝΑΜΟΝΗΣ
ΑΝΑΨΥΚΤΗΡΑΣ ΑΠΟΘΗΚΗΣ ΚΑΙ ΧΩΡΟΥ ΑΝΑΜΟΝΗΣ ΑΜΕΑ