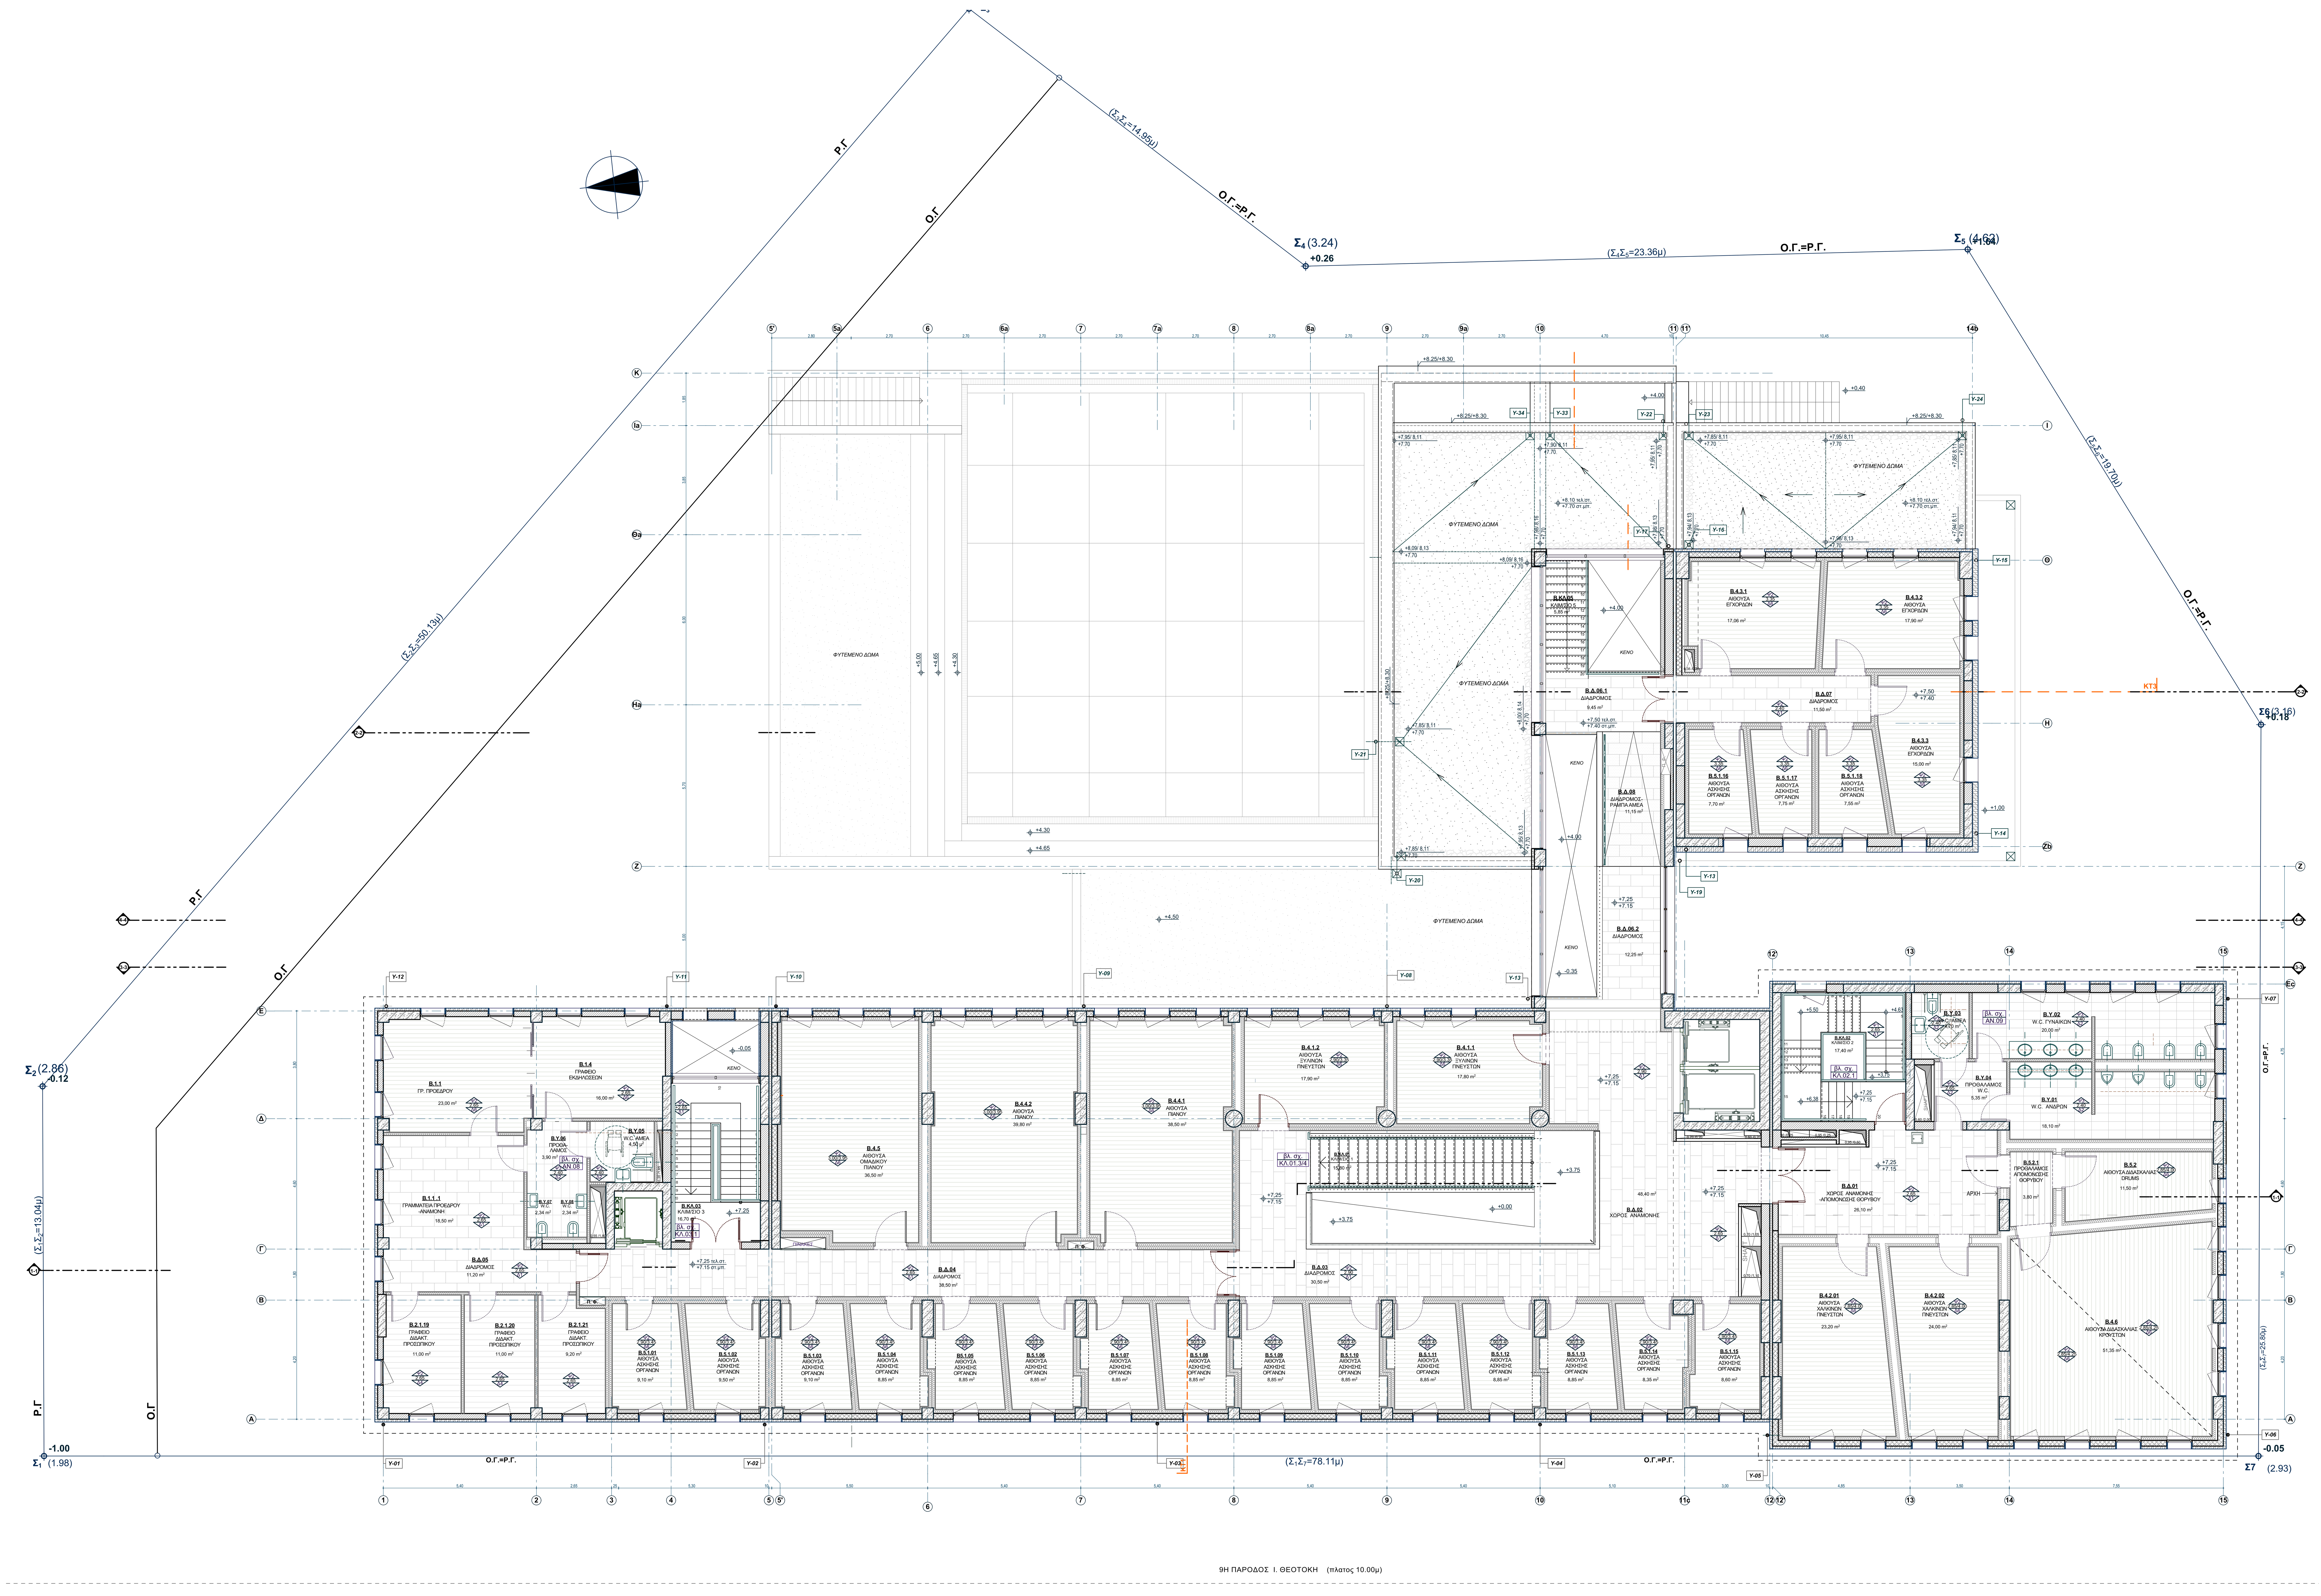



**ΤΕΛΕΙΩΜΑΤΑ ΔΑΠΕΔΩΝ ΧΩΡΩΝ**

- Δ1: ΜΑΡΜΑΡΟ ΓΚΡΙ ΔΕΜΑΤΙΟΥ 40x80
- Δ2: ΚΕΡΑΜΙΚΑ ΠΛΑΚΙΔΙΑ 30x60
- Δ3: ΒΙΝΥΛΙΚΟΣ ΤΑΠΗΤΑΣ
- Δ4: ΒΙΝΥΛΙΚΑ ΠΛΑΚΙΔΙΑ 20x100
- Δ5: ΞΥΛΙΝΟ ΣΕ ΜΕΤΑΛΙΚΟ ΣΚΕΛΕΤΟ
- Δ6: ΞΥΛΙΝΟ ΚΑΡΦΩΤΟ ΔΡΥΙΝΟ
- Δ7: ΒΙΟΜΗΧΑΝΙΚΟ ΔΑΠΕΔΟ ΕΠΟΞΕΙΔΙΚΟ
- Δ8: ΒΙΟΜΗΧΑΝΙΚΟ ΔΑΠΕΔΟ ΜΑΓΝΗΣΙΤΗ
- Δ9: ΨΕΥΔΟΔΑΠΕΔΟ ΜΕ ΔΙΕΛΕΥΣΗ ΗΜ
- Δ10: ΜΕΤΑΛΙΚΗ ΕΣΧΑΡΑ
- Δ11: ΤΣΙΜΕΝΤΟΚΟΝΙΑ

**ΥΠΟΜΝΗΜΑ**

- ΜΑΡΜΑΡΟ ΓΚΡΙ ΔΕΜΑΤΙΟΥ 40x80
- ΚΕΡΑΜΙΚΑ ΠΛΑΚΙΔΙΑ 30x60
- ΒΙΝΥΛΙΚΟΣ ΤΑΠΗΤΑΣ
- ΒΙΝΥΛΙΚΑ ΠΛΑΚΙΔΙΑ 20x100
- ΞΥΛΙΝΟ ΔΑΠΕΔΟ
- ΒΙΟΜΗΧΑΝΙΚΟ ΔΑΠΕΔΟ ΕΠΟΞΕΙΔΙΚΟ
- ΒΙΟΜΗΧΑΝΙΚΟ ΔΑΠΕΔΟ ΜΑΓΝΗΣΙΤΗ
- ΨΕΥΔΟΔΑΠΕΔΟ ΜΕ ΔΙΕΛΕΥΣΗ ΗΜ
- ΜΕΤΑΛΙΚΗ ΕΣΧΑΡΑ
- ΤΣΙΜΕΝΤΟΚΟΝΙΑ

**ΕΛΛΗΝΙΚΗ ΔΗΜΟΚΡΑΤΙΑ**
**ΙΟΝΙΟ ΠΑΝΕΠΙΣΤΗΜΙΟ**
ΔΙΕΥΘΥΝΣΗ ΤΕΧΝΙΚΩΝ ΥΠΗΡΕΣΙΩΝ

*ΕΡΓΟ :* **ΚΤΙΡΙΟ ΤΜΗΜΑΤΟΣ ΜΟΥΣΙΚΩΝ ΣΠΟΥΔΩΝ ΣΤΟ ΟΙΚΟΠΕΔΟ Ε.Α.Σ.Κ.**

*ΘΕΣΗ ΕΡΓΟΥ :* 9η ΠΑΡΟΔΟΣ Δ. ΘΕΟΤΟΚΗ ,
ΠΕΡΙΟΧΗ ΠΑΛΛΑΔΑ - Ο.Τ. 379 , ΚΕΡΚΥΡΑ

*ΣΤΑΔΙΟ ΜΕΛΕΤΗΣ :* **ΑΡΧΙΤΕΚΤΟΝΙΚΗ ΜΕΛΕΤΗ ΕΦΑΡΜΟΓΗΣ** — ΑΡΧ.

*ΘΕΜΑ ΣΧΕΔΙΟΥ :* **ΔΑΠΕΔΑ 2ου ΟΡΟΦΟΥ** — **Δ.04**

ΚΛΙΜΑΚΑ : 1:100

| ΑΡΧΙΤΕΚΤΟΝΙΚΗ ΜΕΛΕΤΗ | ΣΤΑΤΙΚΗ ΜΕΛΕΤΗ | ΜΕΛΕΤΗ Η/Μ ΕΓΚΑΤΑΣΤΑΣΕΩΝ | ΗΜΕΡΟΜΗΝΙΑ |
|---|---|---|---|
| Δ. ΒΑΣΙΛΟΠΟΥΛΟΣ & ΣΥΝΕΡΓΑΤΕΣ Ε.Ε.<br>ΣΥΝΕΡΓΑΤΕΣ ΑΡΧΙΤΕΚΤΟΝΕΣ :<br>Σ.ΚΟΛΟΒΟΥ, Ε. ΝΤΟΥΡΜΑ,<br>Χ. ΣΟΥΛΙΩΤΗ, Φ. ΓΕΡΟΝΤΑΚΗΣ. | ΑΡΤΕΜΙΣ ΣΥΜΒΟΥΛΟΙ ΜΗΧΑΝΙΚΟΙ Ε.Π.Ε. | Η-Μ ΣΧΕΔΙΑΣΜΟΣ<br>Κ. ΓΕΩΡΓΑΚΟΠΟΥΛΟΣ-<br>Σ. ΤΣΑΝΤΕΣ & ΣΙΑ Ε.Ε. | ΣΕΠΤΕΜΒΡΙΟΣ 2019 |
| ΣΥΜΒΟΥΛΟΣ ΑΚΟΥΣΤΙΚΗΣ ΜΕΛΕΤΗΣ:<br>Ι. ΜΑΡΙΝΟΣ | ΓΕΩΤΕΧΝΙΚΗ ΜΕΛΕΤΗ:<br>Ν. ΔΕΡΕΚΑΣ | | |

ΣΦΡΑΓΙΔΕΣ - ΥΠΟΓΡΑΦΕΣ

Δ. ΒΑΣΙΛΟΠΟΥΛΟΣ & ΣΥΝΕΡΓΑΤΕΣ Ε.Ε.
ΓΡΑΦΕΙΟ ΑΡΧΙΤΕΚΤΟΝΙΚΩΝ ΜΕΛΕΤΩΝ
ΝΕΟΧΩΡΙΟΥ 18 - ΑΘΗΝΑ - 113 63
ΤΗΛ.: 210-6465060, ΤΗΛ. & FAX: 210-6468226
ΑΦΜ: 099810556 - ΔΟΥ: ΙΓ΄ ΑΘΗΝΩΝ

DIONYSIOS VASILOPOULOS

Digitally signed by DIONYSIOS VASILOPOULOS
Date: 2021.12.09 18:56:06 +02'00'