
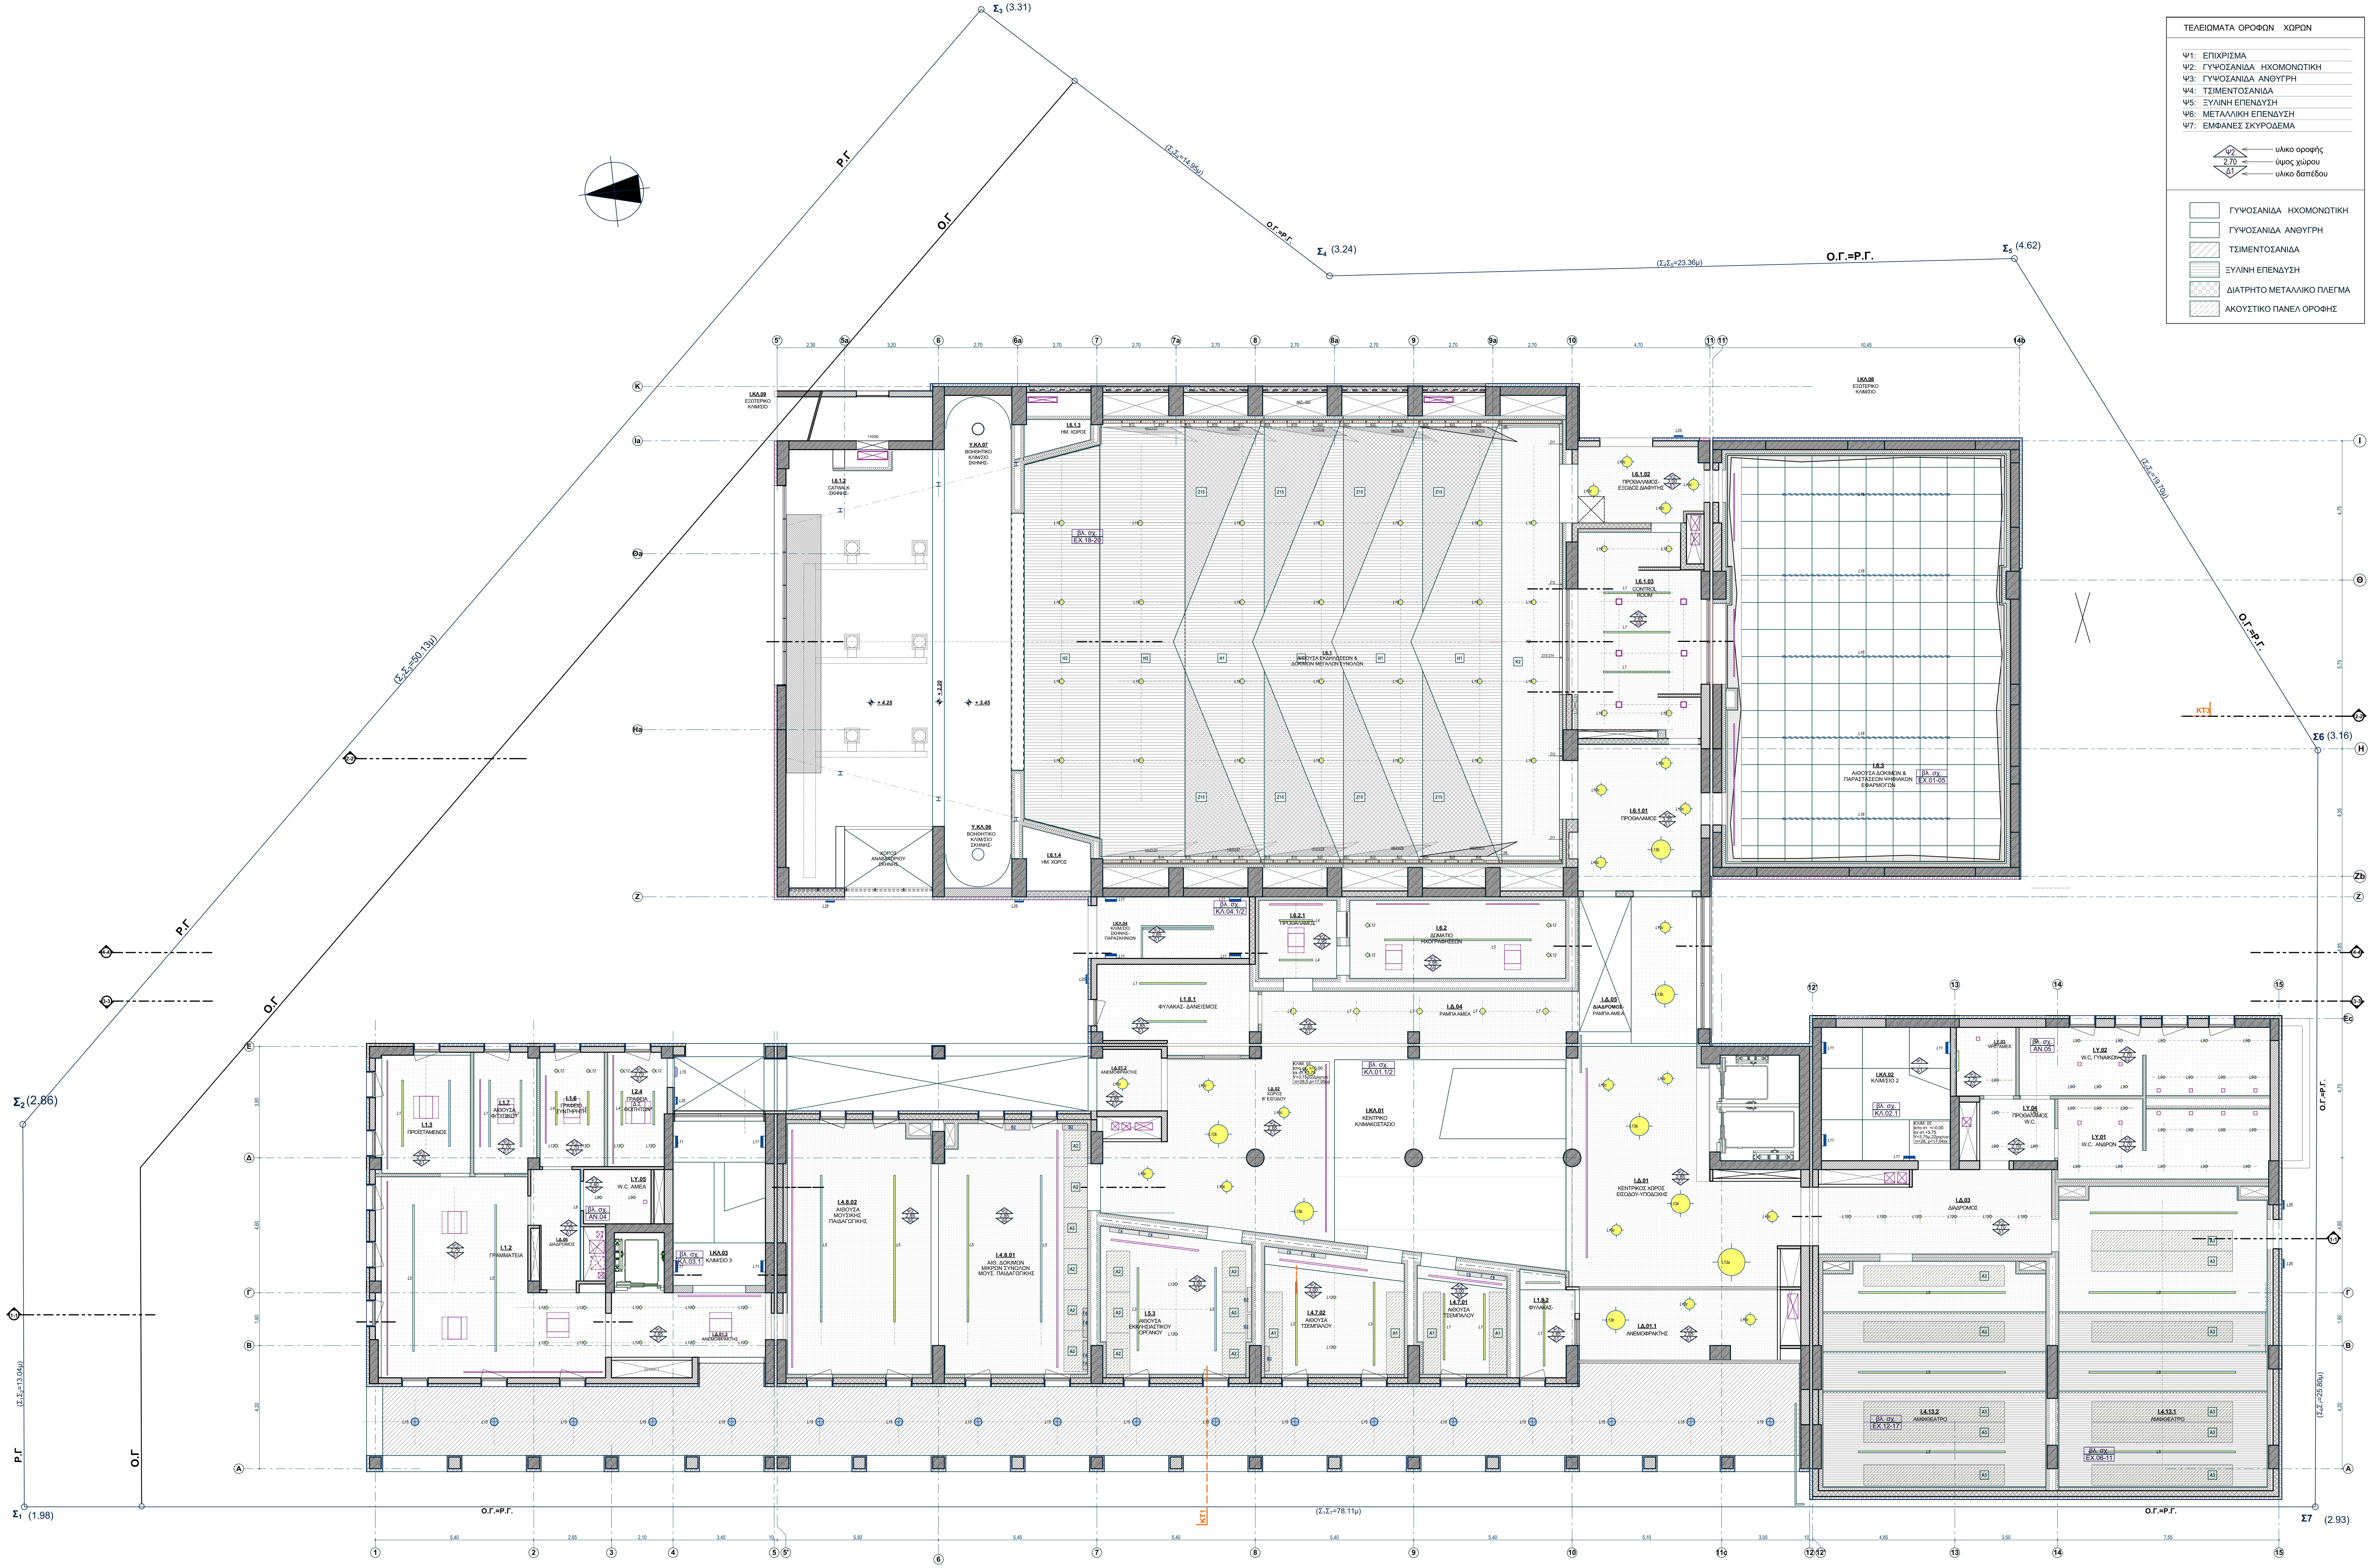


ΤΕΛΕΙΩΜΑΤΑ ΟΡΟΦΩΝ ΧΩΡΩΝ
Ψ1: ΕΠΙΧΡΙΣΜΑ
Ψ2: ΓΥΨΟΣΑΝΙΔΑ ΗΧΟΜΟΝΩΤΙΚΗ
Ψ3: ΓΥΨΟΣΑΝΙΔΑ ΑΝΘΥΓΡΗ
Ψ4: ΤΣΙΜΕΝΤΟΣΑΝΙΔΑ
Ψ5: ΞΥΛΙΝΗ ΕΠΕΝΔΥΣΗ
Ψ6: ΜΕΤΑΛΛΙΚΗ ΕΠΕΝΔΥΣΗ
Ψ7: ΕΜΦΑΝΕΣ ΣΚΥΡΟΔΕΜΑ
Ψ2 — υλικο οροφής; 2.70 — ύψος χώρου; Δ1 — υλικο δαπέδου
ΓΥΨΟΣΑΝΙΔΑ ΗΧΟΜΟΝΩΤΙΚΗ
ΓΥΨΟΣΑΝΙΔΑ ΑΝΘΥΓΡΗ
ΤΣΙΜΕΝΤΟΣΑΝΙΔΑ
ΞΥΛΙΝΗ ΕΠΕΝΔΥΣΗ
ΔΙΑΤΡΗΤΟ ΜΕΤΑΛΛΙΚΟ ΠΛΕΓΜΑ
ΑΚΟΥΣΤΙΚΟ ΠΑΝΕΛ ΟΡΟΦΗΣ

ΥΠΟΜΝΗΜΑ

L1	ΧΩΝΕΥΤΟ ΓΡΑΜΜΙΚΟ ΦΩΤΙΣΤΙΚΟ ΨΕΥΔΟΡΟΦΗΣ, ΜΗΚΟΥΣ 2,26m, 18,5 W/m ΚΑΙ ΤΡΟΦΟΔΟΤΙΚΟ DALI
L2	ΧΩΝΕΥΤΟ ΓΡΑΜΜΙΚΟ ΦΩΤΙΣΤΙΚΟ ΨΕΥΔΟΡΟΦΗΣ ,ΜΗΚΟΥΣ 4,52m, 18,5 W/m ΚΑΙ ΤΡΟΦΟΔΟΤΙΚΟ DALI
L3	ΧΩΝΕΥΤΟ ΓΡΑΜΜΙΚΟ ΦΩΤΙΣΤΙΚΟ ΨΕΥΔΟΡΟΦΗΣ ,ΜΗΚΟΥΣ 1,42m, 18,5 W/m ΚΑΙ ΤΡΟΦΟΔΟΤΙΚΟ DALI
L4	ΧΩΝΕΥΤΟ ΓΡΑΜΜΙΚΟ ΦΩΤΙΣΤΙΚΟ ΨΕΥΔΟΡΟΦΗΣ ,ΜΗΚΟΥΣ 1,14m, 18,5 W/m ΚΑΙ ΤΡΟΦΟΔΟΤΙΚΟ DALI
L5	ΧΩΝΕΥΤΟ ΓΡΑΜΜΙΚΟ ΦΩΤΙΣΤΙΚΟ ΨΕΥΔΟΡΟΦΗΣ ,ΜΗΚΟΥΣ 5,00m, 18,5 W/m ΚΑΙ ΤΡΟΦΟΔΟΤΙΚΟ DALI
L6	ΧΩΝΕΥΤΟ ΓΡΑΜΜΙΚΟ ΦΩΤΙΣΤΙΚΟ ΨΕΥΔΟΡΟΦΗΣ ,ΜΗΚΟΥΣ 1,70m, 18,5 W/m ΚΑΙ ΤΡΟΦΟΔΟΤΙΚΟ DALI
L7	ΧΩΝΕΥΤΟ SPOT ΨΕΥΔΟΡΟΦΗΣ , 11W LED ΚΑΙ ΤΡΟΦΟΔΟΤΙΚΟ DALI
L8	ΧΩΝΕΥΤΟ ΠΡΟΦΙΛ ΑΛΟΥΜΙΝΙΟΥ ΨΕΥΔΟΡΟΦΗΣ ΜΕ ΤΑΙΝΙΑ LED 17,2W/m
L9	ΧΩΝΕΥΤΟ SPOT ΨΕΥΔΟΡΟΦΗΣ IP65, 8W LED
L10	ΚΡΕΜΑΣΤΟ ΦΩΤΙΣΤΙΚΟ 12W LED ΚΑΙ ΤΡΟΦΟΔΟΤΙΚΟ DALI
L11	ΑΠΛΙΚΑ 22W LED
L12	ΧΩΝΕΥΤΟ ΓΥΨΙΝΟ SPOT ΜΕ ΛΑΜΠΤΗΡΑ GU10, 7,5W LED, ΚΑΙ ΤΡΟΦΟΔΟΤΙΚΟ DALI
L13a	ΧΩΝΕΥΤΟ ΦΩΤΙΣΤΙΚΟ ΨΕΥΔΟΡΟΦΗΣ ΜΕ FRAME, 96W LED ΚΑΙ ΤΡΟΦΟΔΟΤΙΚΟ DALI
L13b	ΧΩΝΕΥΤΟ ΦΩΤΙΣΤΙΚΟ ΨΕΥΔΟΡΟΦΗΣ ΜΕ FRAME, 51W LED ΚΑΙ ΤΡΟΦΟΔΟΤΙΚΟ DALI
L13c	ΧΩΝΕΥΤΟ ΦΩΤΙΣΤΙΚΟ ΨΕΥΔΟΡΟΦΗΣ ΜΕ FRAME, 18W LED ΚΑΙ ΤΡΟΦΟΔΟΤΙΚΟ DALI
L14a	ΑΝΑΡΤΩΜΕΝΟ ΦΩΤΙΣΤΙΚΟ 163 W LED ΚΑΙ ΤΡΟΦΟΔΟΤΙΚΟ DALI
L14b	ΑΝΑΡΤΩΜΕΝΟ ΦΩΤΙΣΤΙΚΟ 210 W LED ΚΑΙ ΤΡΟΦΟΔΟΤΙΚΟ DALI
L15	ΦΩΤΙΣΤΙΚΟ ΟΡΟΦΗΣ 21W LED
L16	ΑΝΑΡΤΩΜΕΝΟ ΓΡΑΜΜΙΚΟ ΦΩΤΙΣΤΙΚΟ, ΜΗΚΟΥΣ 1,42m, 27,6 W/m ΚΑΙ ΤΡΟΦΟΔΟΤΙΚΟ DALI
L17	ΦΩΤΙΣΤΙΚΟ ΟΡΟΦΗΣ 21W LED
L18	ΦΩΤΙΣΤΙΚΟ ΟΡΟΦΗΣ 39W LED
L19	ΧΩΝΕΥΤΟ ΦΩΤΙΣΤΙΚΟ ΨΕΥΔΟΡΟΦΗΣ 38W
L20	ΧΩΝΕΥΤΟ ΠΡΟΦΙΛ ΑΛΟΥΜΙΝΙΟΥ ΨΕΥΔΟΡΟΦΗΣ 12,8W ΜΕ ΤΑΙΝΙΑ LED
L21	ΧΩΝΕΥΤΟ ΦΩΤΙΣΤΙΚΟ ΨΕΥΔΟΡΟΦΗΣ 3W
L22	ΠΡΟΦΙΛ ΑΛΟΥΜΙΝΙΟΥ ΜΕ ΤΑΙΝΙΑ LED NOBILED 11,5W/m
L23	ΦΩΤΙΣΤΙΚΟ ΣΕ ΕΣΟΧΗ ΣΤΟΝ ΤΟΙΧΟ 12,5W
L24	ΦΩΤΙΣΤΙΚΟ ΠΡΟΒΟΛΕΑΣ ΣΕ ΙΣΤΟ ΥΨΟΥΣ Η=4m 33,3W
L25	ΕΠΙΤΟΙΧΟ ΦΩΤΙΣΤΙΚΟ 25W
L26	ΦΩΤΙΣΤΙΚΟ ΤΥΠΟΥ BOLLARD 8,2 W
	ΦΩΤΙΣΤΙΚΟ ΣΩΜΑ ΤΥΠΟΥ ΑΠΛΙΚΑ

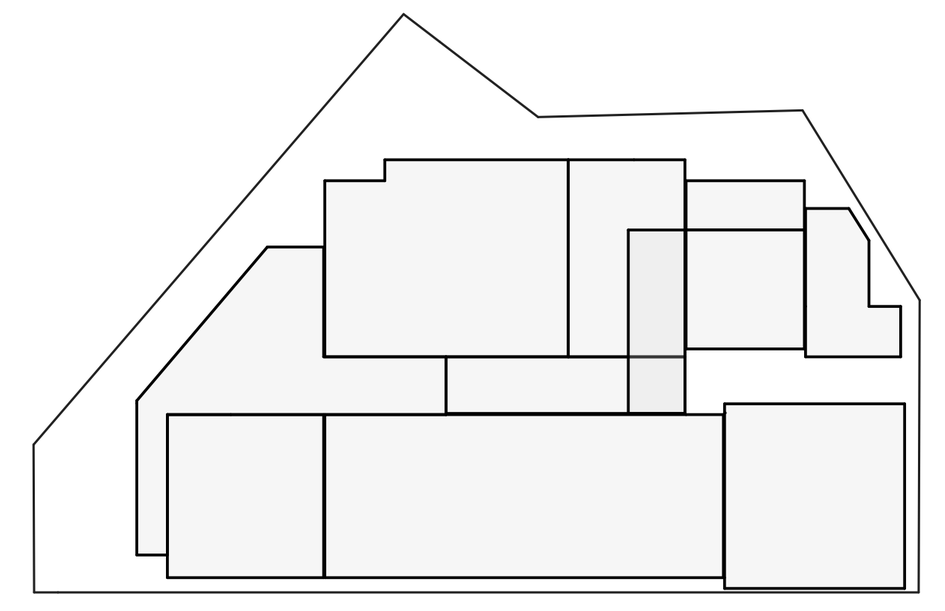

ΕΛΛΗΝΙΚΗ ΔΗΜΟΚΡΑΤΙΑ
ΙΟΝΙΟ ΠΑΝΕΠΙΣΤΗΜΙΟ
ΔΙΕΥΘΥΝΣΗ ΤΕΧΝΙΚΩΝ ΥΠΗΡΕΣΙΩΝ

ΕΡΓΟ : **ΚΤΙΡΙΟ ΤΜΗΜΑΤΟΣ ΜΟΥΣΙΚΩΝ ΣΠΟΥΔΩΝ ΣΤΟ ΟΙΚΟΠΕΔΟ Ε.Α.Σ.Κ.**

ΘΕΣΗ ΕΡΓΟΥ : 9η ΠΑΡΟΔΟΣ Δ. ΘΕΟΤΟΚΗ , ΠΕΡΙΟΧΗ ΠΑΛΛΑΔΑ - Ο.Τ. 379 , ΚΕΡΚΥΡΑ

ΣΤΑΔΙΟ ΜΕΛΕΤΗΣ : **ΑΡΧΙΤΕΚΤΟΝΙΚΗ ΜΕΛΕΤΗ ΕΦΑΡΜΟΓΗΣ** — ΑΡΧ.

ΘΕΜΑ ΣΧΕΔΙΟΥ : **ΑΝΟΨΕΙΣ ΙΣΟΓΕΙΟΥ** — **Ψ.02**

ΚΛΙΜΑΚΑ : 1:100

ΑΡΧΙΤΕΚΤΟΝΙΚΗ ΜΕΛΕΤΗ	ΣΤΑΤΙΚΗ ΜΕΛΕΤΗ	ΜΕΛΕΤΗ Η/Μ ΕΓΚΑΤΑΣΤΑΣΕΩΝ	ΗΜΕΡΟΜΗΝΙΑ
Δ. ΒΑΣΙΛΟΠΟΥΛΟΣ & ΣΥΝΕΡΓΑΤΕΣ Ε.Ε. ΣΥΝΕΡΓΑΤΕΣ ΑΡΧΙΤΕΚΤΟΝΕΣ : Σ.ΚΟΛΟΒΟΥ, Ε. ΝΤΟΥΡΜΑ, Χ. ΣΟΥΛΙΩΤΗ, Φ. ΓΕΡΟΝΤΑΚΗΣ.	ΑΡΤΕΜΙΣ ΣΥΜΒΟΥΛΟΙ ΜΗΧΑΝΙΚΟΙ Ε.Π.Ε.	Η-Μ ΣΧΕΔΙΑΣΜΟΣ Κ. ΓΕΩΡΓΑΚΟΠΟΥΛΟΣ- Σ. ΤΣΑΝΤΕΣ & ΣΙΑ Ε.Ε.	ΣΕΠΤΕΜΒΡΙΟΣ 2019
ΣΥΜΒΟΥΛΟΣ ΑΚΟΥΣΤΙΚΗΣ ΜΕΛΕΤΗΣ: Ι. ΜΑΡΙΝΟΣ	ΓΕΩΤΕΧΝΙΚΗ ΜΕΛΕΤΗ: Ν. ΔΕΡΕΚΑΣ		

ΣΦΡΑΓΙΔΕΣ - ΥΠΟΓΡΑΦΕΣ

Δ. ΒΑΣΙΛΟΠΟΥΛΟΣ & ΣΥΝΕΡΓΑΤΕΣ Ε.Ε.
ΓΡΑΦΕΙΟ ΑΡΧΙΤΕΚΤΟΝΙΚΩΝ ΜΕΛΕΤΩΝ
ΝΕΟΧΩΡΙΟΥ 18 - ΑΘΗΝΑ - 113 63
ΤΗΛ.: 210-6465060, ΤΗΛ. & FAX: 210-6468226
ΑΦΜ: 099810556 - ΔΟΥ: ΙΓ' ΑΘΗΝΩΝ

DIONYSIOS VASILOPOULOS
Digitally signed by DIONYSIOS VASILOPOULOS
Date: 2021.12.09 18:58:25 +02'00'