ΙΣΟΓΕΙΟ

ΚΑΤΗΓΟΡΙΑ : Δ **ΧΡΗΣΗ : ΕΚΠΑΙΔΕΥΤΗΡΙΑ (ΚΥΡΙΑ ΧΡΗΣΗ)**

	ΔΕΙΚΤΕΣ ΠΑΘΗΤΙΚΗΣ ΠΥΡΟΠΡΟΣΤΑΣΙΑΣ	ΕΠΙΤΡΕΠΟΜΕΝΟΣ	ΠΡΑΓΜΑΤΟΠΟΙΟΥΜΕΝΟΣ
1	**ΘΕΩΡΗΤΙΚΟΣ ΠΛΗΘΥΣΜΟΣ**		
	ΑΙΘΟΥΣΕΣ ΔΙΔΑΣΚΑΛΙΑΣ	1 ΑΤΟΜΟ / 2 ΜΟ ΚΑΘΑΡΟΥ ΕΜΒΑΔΟΥ ΔΑΠΕΔΟΥ	23+22+12+10+5=72 ΑΤΟΜΑ
	ΕΡΓΑΣΤΗΡΙΑ ΚΛΠ.	1 ΑΤΟΜΟ / 4.5 ΜΟ ΚΑΘΑΡΟΥ ΕΜΒΑΔΟΥ ΔΑΠΕΔΟΥ	6 ΑΤΟΜΑ
	ΥΠΟΛΟΙΠΟΙ ΧΩΡΟΙ	1 ΑΤΟΜΟ / 6 ΜΟ ΚΑΘΑΡΟΥ ΕΜΒΑΔΟΥ ΔΑΠΕΔΟΥ	68+13=81 ΑΤΟΜΑ
	ΜΙΚΡΟ ΑΜΦΙΘΕΑΤΡΟ	1 ΑΤΟΜΟ / ΚΑΘΕΜΑ	48 ΑΤΟΜΑ
	ΣΥΝΟΛΟ		207 ΑΤΟΜΑ
2	**ΑΡΙΘΜΟΣ ΕΞΟΔΩΝ & ΕΛΑΧΙΣΤΑ ΠΛΑΤΗ - ΑΔΕΙΟΔΑ**		
	ΑΡΙΘΜΟΣ ΕΞΟΔΩΝ ΔΙΑΦΥΓΗΣ	2	4
	ΕΛΑΧΙΣΤΟ ΠΛΑΤΟΣ ΔΙΑΦΥΓΗΣ	Πληθυσμός 51 -150 : 1,10 Μ	Άριστη τιμή 3 Χ 1,80 και μέγ 1,10 Μ.
	ΜΗΚΟΣ ΠΡΑΓΜΑΤΙΚΗΣ ΑΠΡΟΣΤΑΤΕΥΤΗΣ ΟΔΕΥΣΗΣ	35 Μ (>2 κατευθύνσεις)	21,72 Μ.
	ΑΔΕΙΟΔΑ	9 Μ.	6,0 Μ.
	ΑΝΕΞΑΡΤΗΣΤΑ ΑΠΟΜΑΚΡΥΣΜΕΝΟΥ ΣΗΜΕΙΟΥ	12 Μ, ειδάλλως 2 θύρες	12,0 Μ.
3	**ΔΕΙΚΤΕΣ ΠΥΡΑΝΤΙΣΤΑΣΗΣ**		
	ΕΠΙΤΡΕΠΟΜΕΝΟΣ ΔΕΙΚΤΗΣ ΠΥΡΑΝΤΙΣΤΑΣΗΣ	Από 3-6 όροφοι (διορφοί δοπάδων < 15μ.) : 60 λεπτά	60 λεπτά
4	**ΛΟΙΠΕΣ ΑΠΑΙΤΗΣΕΙΣ**		
	ΑΠΑΙΤΗΣΕΙΣ ΓΙΑ ΕΣΩΤΕΡΙΚΑ ΚΛΙΜΑΚΟΣΤΑΣΙΑ	Όταν εξυπηρετεί μέχρι 4 ορόφους : 60 λεπτά	60 λεπτά

ΚΑΤΗΓΟΡΙΑ : Θ **ΧΡΗΣΗ : ΓΡΑΦΕΙΑ (ΣΥΜΠΛΗΡΩΜΑΤΙΚΗ)**

	ΔΕΙΚΤΕΣ ΠΑΘΗΤΙΚΗΣ ΠΥΡΟΠΡΟΣΤΑΣΙΑΣ	ΕΠΙΤΡΕΠΟΜΕΝΟΣ	ΠΡΑΓΜΑΤΟΠΟΙΟΥΜΕΝΟΣ
1	**ΘΕΩΡΗΤΙΚΟΣ ΠΛΗΘΥΣΜΟΣ**		
	ΓΡΑΦΕΙΑ+ΧΩΜΟ	1 ΑΤΟΜΟ / 9 ΜΟ ΚΑΘΑΡΟΥ ΕΜΒΑΔΟΥ ΔΑΠΕΔΟΥ	5 ΑΤΟΜΑ
	ΧΩΡΟΙ ΑΝΑΜΟΝΗΣ & ΥΠΟΔΟΧΗΣ ΕΠΙΣΚΕΠΤΩΝ	1 ΑΤΟΜΟ / 5 ΜΟ ΚΑΘΑΡΟΥ ΕΜΒΑΔΟΥ ΔΑΠΕΔΟΥ	11 ΑΤΟΜΑ
	ΣΥΝΟΛΟ		16 ΑΤΟΜΑ
2	**ΑΡΙΘΜΟΣ ΕΞΟΔΩΝ & ΕΛΑΧΙΣΤΑ ΠΛΑΤΗ - ΑΔΕΙΟΔΑ**		
	ΑΡΙΘΜΟΣ ΕΞΟΔΩΝ ΔΙΑΦΥΓΗΣ	1	1
	ΕΛΑΧΙΣΤΟ ΠΛΑΤΟΣ ΔΙΑΦΥΓΗΣ	Πληθυσμός 51 -150 : 1,10 Μ	1,80 Μ.
	ΜΗΚΟΣ ΠΡΑΓΜΑΤΙΚΗΣ ΑΠΡΟΣΤΑΤΕΥΤΗΣ ΟΔΕΥΣΗΣ	18 Μ (1 κατεύθυνση)	12,0 Μ.
	ΑΔΕΙΟΔΑ	9 Μ.	5,0 Μ.
3	**ΔΕΙΚΤΕΣ ΠΥΡΑΝΤΙΣΤΑΣΗΣ**		
	ΕΠΙΤΡΕΠΟΜΕΝΟΣ ΔΕΙΚΤΗΣ ΠΥΡΑΝΤΙΣΤΑΣΗΣ	Από 3-6 όροφοι (διορφοί δοπάδων < 15μ.) : 60 λεπτά	60 λεπτά

ΚΑΤΗΓΟΡΙΑ : Δ & ΚΑΤΗΓΟΡΙΑ Γ **ΧΡΗΣΗ : ΕΚΠΑΙΔΕΥΤΗΡΙΑ (ΑΙΘ. ΔΟΚΙΜΩΝ & ΠΑΡΑΣΤΑΣΕΩΝ ΨΗΦ.ΕΦΑΡΜΟΓΩΝ)** **(>50 ΑΤΟΜΑ ΠΛΗΘΥΣΜΟΣ)**

	ΔΕΙΚΤΕΣ ΠΑΘΗΤΙΚΗΣ ΠΥΡΟΠΡΟΣΤΑΣΙΑΣ	ΕΠΙΤΡΕΠΟΜΕΝΟΣ	ΠΡΑΓΜΑΤΟΠΟΙΟΥΜΕΝΟΣ
1	**ΘΕΩΡΗΤΙΚΟΣ ΠΛΗΘΥΣΜΟΣ**		
	ΑΙΘΟΥΣΑ ΔΙΔΑΣΚΑΛΙΑΣ	1 ΑΤΟΜΟ / 2,00 ΜΟ ΚΑΘΑΡΟΥ ΕΜΒΑΔΟΥ ΔΑΠΕΔΟΥ	70 ΑΤΟΜΑ
2	**ΑΡΙΘΜΟΣ ΕΞΟΔΩΝ & ΕΛΑΧΙΣΤΑ ΠΛΑΤΗ - ΑΔΕΙΟΔΑ**		
	ΑΡΙΘΜΟΣ ΕΞΟΔΩΝ ΔΙΑΦΥΓΗΣ	2 Πληθυσμός 0 -151 : 2 Χ 1,10 (ΕΚΠΑΙΔΕΥΤΗΡΙΑ)	
	ΕΛΑΧΙΣΤΟ ΠΛΑΤΟΣ ΔΙΑΦΥΓΗΣ	2 Χ 0,90 (Χ.ΣΥΝΑΘΡΟΣΗΣΗΣ ΚΟΙΝΟΥ)	2 Χ 1,10
	ΜΗΚΟΣ ΠΡΑΓΜΑΤΙΚΗΣ ΑΠΡΟΣΤΑΤΕΥΤΗΣ ΟΔΕΥΣΗΣ	45 Μ (>2 κατευθύνσεις - χωρίς σπαθιά καθόρισης)	16 μ.
	ΑΔΕΙΟΔΑ	9 Μ.	0 Μ.
3	**ΔΕΙΚΤΕΣ ΠΥΡΑΝΤΙΣΤΑΣΗΣ**		
	ΕΠΙΤΡΕΠΟΜΕΝΟΣ ΔΕΙΚΤΗΣ ΠΥΡΑΝΤΙΣΤΑΣΗΣ	Από 3-6 όροφοι (διορφοί δοπάδων < 15μ.) : 90 λεπτά	90 λεπτά

ΚΑΤΗΓΟΡΙΑ : Γ **ΧΡΗΣΗ : ΣΥΝΑΘΡΟΣΗ ΚΟΙΝΟΥ (ΑΜΦΙΘΕΑΤΡΟ)**

	ΔΕΙΚΤΕΣ ΠΑΘΗΤΙΚΗΣ ΠΥΡΟΠΡΟΣΤΑΣΙΑΣ	ΕΠΙΤΡΕΠΟΜΕΝΟΣ	ΠΡΑΓΜΑΤΟΠΟΙΟΥΜΕΝΟΣ
1	**ΘΕΩΡΗΤΙΚΟΣ ΠΛΗΘΥΣΜΟΣ**		
	ΚΟΙΝΟΣ ΣΕ ΧΩΡΟΥΣ ΜΕ ΑΤΟΜΙΚΑ ΚΑΘΙΣΜΑΤΑ	1 ΑΤΟΜΟ / ΚΑΘΕΜΑ	74 ΑΤΟΜΑ
2	**ΑΡΙΘΜΟΣ ΕΞΟΔΩΝ & ΕΛΑΧΙΣΤΑ ΠΛΑΤΗ - ΑΔΕΙΟΔΑ**		
	ΑΡΙΘΜΟΣ ΕΞΟΔΩΝ ΔΙΑΦΥΓΗΣ	1	
	ΕΛΑΧΙΣΤΟ ΠΛΑΤΟΣ ΔΙΑΦΥΓΗΣ	Πληθυσμός 51 -150 : 0,90 Μ	2 Χ 1,00
	ΜΗΚΟΣ ΠΡΑΓΜΑΤΙΚΗΣ ΑΠΡΟΣΤΑΤΕΥΤΗΣ ΟΔΕΥΣΗΣ	35 Μ (>2 κατευθύνσεις - με σπαθιά καθόρισης)	15 Μ.
	ΑΔΕΙΟΔΑ	9 Μ.	5,0 Μ.
3	**ΔΕΙΚΤΕΣ ΠΥΡΑΝΤΙΣΤΑΣΗΣ**		
	ΕΠΙΤΡΕΠΟΜΕΝΟΣ ΔΕΙΚΤΗΣ ΠΥΡΑΝΤΙΣΤΑΣΗΣ	Από 3-6 όροφοι (διορφοί δοπάδων < 15μ.) : 90 λεπτά	90 λεπτά

ΚΑΤΗΓΟΡΙΑ : Γ **ΧΡΗΣΗ : ΣΥΝΑΘΡΟΣΗ ΚΟΙΝΟΥ (ΠΡΟΒΛΑΜΟΣ ΑΙΘ)**

	ΔΕΙΚΤΕΣ ΠΑΘΗΤΙΚΗΣ ΠΥΡΟΠΡΟΣΤΑΣΙΑΣ	ΕΠΙΤΡΕΠΟΜΕΝΟΣ	ΠΡΑΓΜΑΤΟΠΟΙΟΥΜΕΝΟΣ
1	**ΘΕΩΡΗΤΙΚΟΣ ΠΛΗΘΥΣΜΟΣ**		
	ΚΟΙΝΟΣ ΣΕ ΧΩΡΟΥΣ ΑΝΑΜΟΝΗΣ ΟΡΘΟΝ ΚΛΠ	1 ΑΤΟΜΟ / 0,30 ΜΟ ΚΑΘΑΡΟΥ ΕΜΒΑΔΟΥ ΔΑΠΕΔΟΥ	37+78 = 115 ΑΤΟΜΑ
2	**ΑΡΙΘΜΟΣ ΕΞΟΔΩΝ & ΕΛΑΧΙΣΤΑ ΠΛΑΤΗ - ΑΔΕΙΟΔΑ**		
	ΑΡΙΘΜΟΣ ΕΞΟΔΩΝ ΔΙΑΦΥΓΗΣ	1	
	ΕΛΑΧΙΣΤΟ ΠΛΑΤΟΣ ΔΙΑΦΥΓΗΣ	Πληθυσμός 51 -150 : 0,90 Μ	Μία 1,10 & μία 1,80
	ΜΗΚΟΣ ΠΡΑΓΜΑΤΙΚΗΣ ΑΠΡΟΣΤΑΤΕΥΤΗΣ ΟΔΕΥΣΗΣ	35 Μ (>2 κατευθύνσεις - με σπαθιά καθόρισης)	15 Μ.
	ΑΔΕΙΟΔΑ	9 Μ.	5,0 Μ.
3	**ΔΕΙΚΤΕΣ ΠΥΡΑΝΤΙΣΤΑΣΗΣ**		
	ΕΠΙΤΡΕΠΟΜΕΝΟΣ ΔΕΙΚΤΗΣ ΠΥΡΑΝΤΙΣΤΑΣΗΣ	Από 3-6 όροφοι (διορφοί δοπάδων < 15μ.) : 90 λεπτά	90 λεπτά

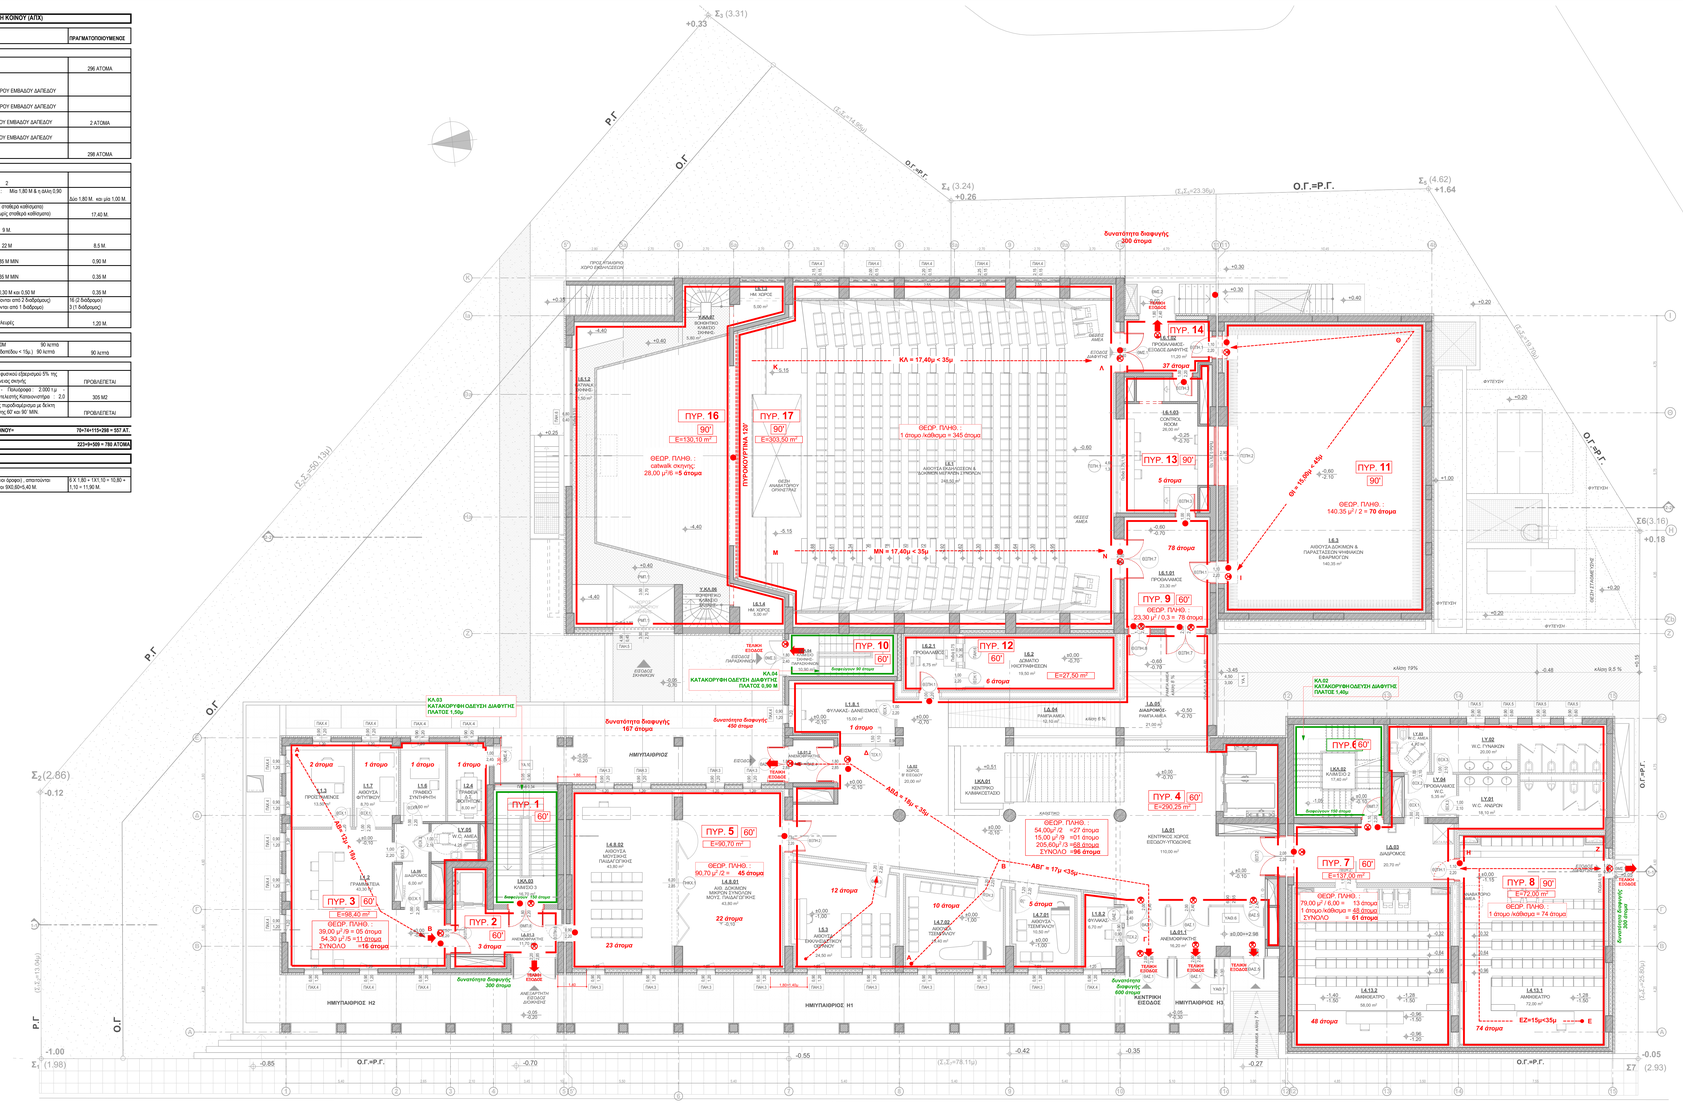
ΚΑΤΗΓΟΡΙΑ : Γ **ΧΡΗΣΗ : ΣΥΝΑΘΡΟΣΗ ΚΟΙΝΟΥ (ΑΙΘ)**

	ΔΕΙΚΤΕΣ ΠΑΘΗΤΙΚΗΣ ΠΥΡΟΠΡΟΣΤΑΣΙΑΣ	ΕΠΙΤΡΕΠΟΜΕΝΟΣ	ΠΡΑΓΜΑΤΟΠΟΙΟΥΜΕΝΟΣ
1	**ΘΕΩΡΗΤΙΚΟΣ ΠΛΗΘΥΣΜΟΣ**		
	ΚΟΙΝΟΣ ΣΕ ΧΩΡΟΥΣ ΜΕ ΑΤΟΜΙΚΑ ΚΑΘΙΣΜΑΤΑ	1 ΑΤΟΜΟ / ΚΑΘΕΜΑ	296 ΑΤΟΜΑ
	ΚΟΙΝΟΣ ΣΕ ΑΜΦΙΘΕΑΤΡΟ, ΧΩΡΟ ΣΥΝΑΥΛΙΩΝ-ΔΙΑΛΕΞΕΩΝ-ΔΙΔΑΣΚΑΛΙΑΣ ΟΡΘΟΣΤΑΤΗ)	1 ΑΤΟΜΟ / 0,65 ΜΟ ΚΑΘΑΡΟΥ ΕΜΒΑΔΟΥ ΔΑΠΕΔΟΥ 1 ΑΤΟΜΟ / 1,40 ΜΟ ΚΑΘΑΡΟΥ ΕΜΒΑΔΟΥ ΔΑΠΕΔΟΥ	
	ΣΚΗΝΗ ΘΕΑΤΡΟΥ	1 ΑΤΟΜΟ / 40 ΜΟ ΚΑΘΑΡΟΥ ΕΜΒΑΔΟΥ ΔΑΠΕΔΟΥ	2 ΑΤΟΜΑ
	ΑΠΟΘΗΚΕΣ-ΗΜ ΧΩΡΟΙ	1 ΑΤΟΜΟ / 50 ΜΟ ΚΑΘΑΡΟΥ ΕΜΒΑΔΟΥ ΔΑΠΕΔΟΥ	
	ΣΥΝΟΛΟ		298 ΑΤΟΜΑ
2	**ΑΡΙΘΜΟΣ ΕΞΟΔΩΝ & ΕΛΑΧΙΣΤΑ ΠΛΑΤΗ - ΑΔΕΙΟΔΑ**		
	ΑΡΙΘΜΟΣ ΕΞΟΔΩΝ ΔΙΑΦΥΓΗΣ	2 Πληθυσμός 151 - 400 : Μία 1,80 Μ & άλλες 0,90 Μ	
	ΕΛΑΧΙΣΤΟ ΠΛΑΤΟΣ ΔΙΑΦΥΓΗΣ		Δύο 1,80 Μ. και μία 1,00 Μ.
	ΜΗΚΟΣ ΠΡΑΓΜΑΤΙΚΗΣ ΑΠΡΟΣΤΑΤΕΥΤΗΣ ΟΔΕΥΣΗΣ	35 Μ (>2 κατευθύνσεις - με σπαθιά καθόρισης) 45 Μ (>2 κατευθύνσεις - χωρίς σπαθιά καθόρισης)	17,40 Μ.
	ΑΔΕΙΟΔΑ	9 Μ.	
	ΕΙΔΙΚΗ ΟΔΕΥΣΗ ΣΚΗΝΗΣ ΘΕΑΤΡΟΥ	22 Μ	8,5 Μ.
	ΕΛΑΧΙΣΤΟ ΠΛΑΤΟΣ ΑΝΑΒΑΘΜΙΟΥ	0,85 Μ MIN	0,90 Μ
	ΕΛΑΧΙΣΤΗ ΥΨΟΜΕΤΡΙΚΗ ΔΙΑΦΟΡΑ ΑΝΑΒΑΘΜΙΩΝ	0,35 Μ MIN	0,35 Μ
	ΑΠΟΣΤΑΣΗ ΜΕΤΑΞΥ ΤΩΝ ΑΛΕΞΙΣΜΑΤΩΝ	ΜΕΤΑΞΥ 0,30 Μ και 0,50 Μ	0,35 Μ
	ΑΝΑΜΕΣΑ ΣΕ ΔΙΑΜΗΚΕΙΣ ΔΙΑΔΡΟΜΟΥΣ	18 (όταν οι σειρές περιλαμβάνουν από 2 δοξάρωμα) 9 (όταν οι σειρές περιλαμβάνουν από 1 δοξάρωμα)	18 (2 δοξάρωμα) 9 (1 δοξάρωμα)
	ΥΨΗΛΗ ΔΙΑΔΡΟΜΩΝ ΑΙΘΟΥΣΑΣ	1,10 για θέσεις από τις 2 πλευρές	1,20 Μ.
3	**ΔΕΙΚΤΕΣ ΠΥΡΑΝΤΙΣΤΑΣΗΣ**		
	ΕΠΙΤΡΕΠΟΜΕΝΟΣ ΔΕΙΚΤΗΣ ΠΥΡΑΝΤΙΣΤΑΣΗΣ	Ύπάγονται όροφοι ωφελ.<10Μ : 90 λεπτά Από 3-6 όροφοι (διορφοί δοπάδων < 15μ.) : 90 λεπτά	90 λεπτά
4	**ΛΟΙΠΕΣ ΑΠΑΙΤΗΣΕΙΣ**		
	ΣΚΗΝΗ ΘΕΑΤΡΟΥ	προβλέπεται άνοιγμα φυσικού εξαερισμού 5% της επιφάνειας σκηνής	ΠΡΟΒΛΕΠΕΤΑΙ
	ΠΥΡΟΔΙΑΜΕΡΙΣΜΑΤΑ	Μονόροφο : 4.000 τμ - Πολυόροφο : 2.000 τμ Ύπάγεται : 900 τ.μ. , Συντελεστής Κατανομήτρια : 2,0	305 Μ2
	Μηχανοστάσια, Υποσταθμοί, Μετασχηματιστές, κλπ	Αποτελούν αυτονομές περιοδεμένους με δείκτη πυραντίστασης 60' και 90' MIN.	ΠΡΟΒΛΕΠΕΤΑΙ

ΣΥΝΟΛΟ ΘΕΩΡΗΤΙΚΟΥ ΠΛΗΘΥΣΜΟΥ ΧΩΡΟΣ ΣΥΝΕΣΗΣ ΚΟΙΝΟΥ*	**70+74+115+298 = 557 ΑΤ.**
ΣΥΝΟΛΟ ΘΕΩΡΗΤΙΚΟΥ ΠΛΗΘΥΣΜΟΥ *	**223+305+500 = 780 ΑΤΟΜΑ**

ΣΥΝΟΛΟ ΠΑΡΟΧΩΝ ΟΔΕΥΣΕΩΝ ΔΙΑΦΥΓΗΣ

ΟΡΙΖΟΝΤΙΕΣ ΟΔΕΥΣΕΙΣ	100 επιτρεπτό,80 Μ. (υπόρροια όροφος) - υπαιτιότητα: 780/100 = 7,80 μονάδες, όνν 840,80>5,40 Μ.	6 Χ 1,80 = 13Χ1,10 = 10,80 = 1,10 = 11,90 Μ.


ΠΥΡ. 16 90' Ε=130,10 m²
ΠΥΡ. 17 90' Ε=303,90 m²
ΠΥΡ. 14 60' Ε=137,00 m²
ΠΥΡ. 13 90'
ΠΥΡ. 11 90'
ΠΥΡ. 9 60'
ΠΥΡ. 10 60'
ΠΥΡ. 12 60' Ε=27,50 m²
ΠΥΡ. 4 60' Ε=290,25 m²
ΠΥΡ. 7 60' Ε=137,00 m²
ΠΥΡ. 8 90' Ε=74,00 m²
ΠΥΡ. 1 60'
ΠΥΡ. 5 60' Ε=90,70 m²
ΠΥΡ. 2 60'
ΠΥΡ. 3 60' Ε=98,40 m²
ΚΑ = 17,40μ < 35μ
ΜΝ = 17,40μ < 35μ
ΑΒΔ = 119μ < 30μ
ΑΒΓ = 117μ <35μ
ΕΖ=15μ<35μ
ΘΕΩΡ. ΠΛΗΘ. : 1 άτομο /καθίσμα = 345 άτομα
ΘΕΩΡ. ΠΛΗΘ. : catwalk σκηνής: 28,00 μ²/6 =5 άτομα
ΘΕΩΡ. ΠΛΗΘ. : 140,35 μ² / 2 = 70 άτομα
ΘΕΩΡ. ΠΛΗΘ. : 23,30 μ² / 0,3 = 78 άτομα
ΘΕΩΡ. ΠΛΗΘ. : 54,00μ²/2 =27 άτομα 15,00 μ²/9 =01 άτομο 205,60μ²/3 =68 άτομα ΣΥΝΟΛΟ =96 άτομα
ΘΕΩΡ. ΠΛΗΘ. : 90,70 μ² /2 = 45 άτομα
ΘΕΩΡ. ΠΛΗΘ. : 39,00 μ²/ 9 = 05 άτομα 54,30 μ²/ 5 =11 άτομα ΣΥΝΟΛΟ =16 άτομα
ΘΕΩΡ. ΠΛΗΘ. : 79,00 μ² / 6,00 = 13 άτομα 1 άτομο /καθίσμα = 68 άτομα ΣΥΝΟΛΟ = 81 άτομα
ΘΕΩΡ. ΠΛΗΘ. : 1 άτομο /καθίσμα = 74 άτομα
ΚΑ.03 ΚΑΤΑΚΟΡΥΦΗ ΟΔΕΥΣΗ ΔΙΑΦΥΓΗΣ ΠΛΑΤΟΣ 1,50μ
ΚΑ.04 ΚΑΤΑΚΟΡΥΦΗ ΟΔΕΥΣΗ ΔΙΑΦΥΓΗΣ ΠΛΑΤΟΣ 0,90 Μ
ΚΑ.02 ΚΑΤΑΔΥΡΦΗ ΟΔΕΥΣΗ ΔΙΑΦΥΓΗΣ ΠΛΑΤΟΣ 1,40μ
ΚΑ.01 ΚΑΤΑΔΥΡΦΗ ΟΔΕΥΣΗ ΔΙΑΦΥΓΗΣ ΠΛΑΤΟΣ 1,40μ
ΠΥΡΟΣΒΕΣΤΗΡΑ ΚΣΠ
ΔΥΝΑΤΟΤΗΤΑ ΔΙΑΦΥΓΗΣ 300 άτομα
ΔΥΝΑΤΟΤΗΤΑ ΔΙΑΦΥΓΗΣ 167 άτομα
ΔΥΝΑΤΟΤΗΤΑ ΔΙΑΦΥΓΗΣ 450 άτομα
ΔΥΝΑΤΟΤΗΤΑ ΔΙΑΦΥΓΗΣ 600 άτομα
ΔΥΝΑΤΟΤΗΤΑ ΔΙΑΦΥΓΗΣ 300 άτομα
ΔΥΝΑΤΟΤΗΤΑ ΔΙΑΦΥΓΗΣ 600 άτομα
ΑΝΕΞΑΡΤΗΤΗ ΠΥΡΟΣΒΕΣΤΗΡΑ ΚΣΠ