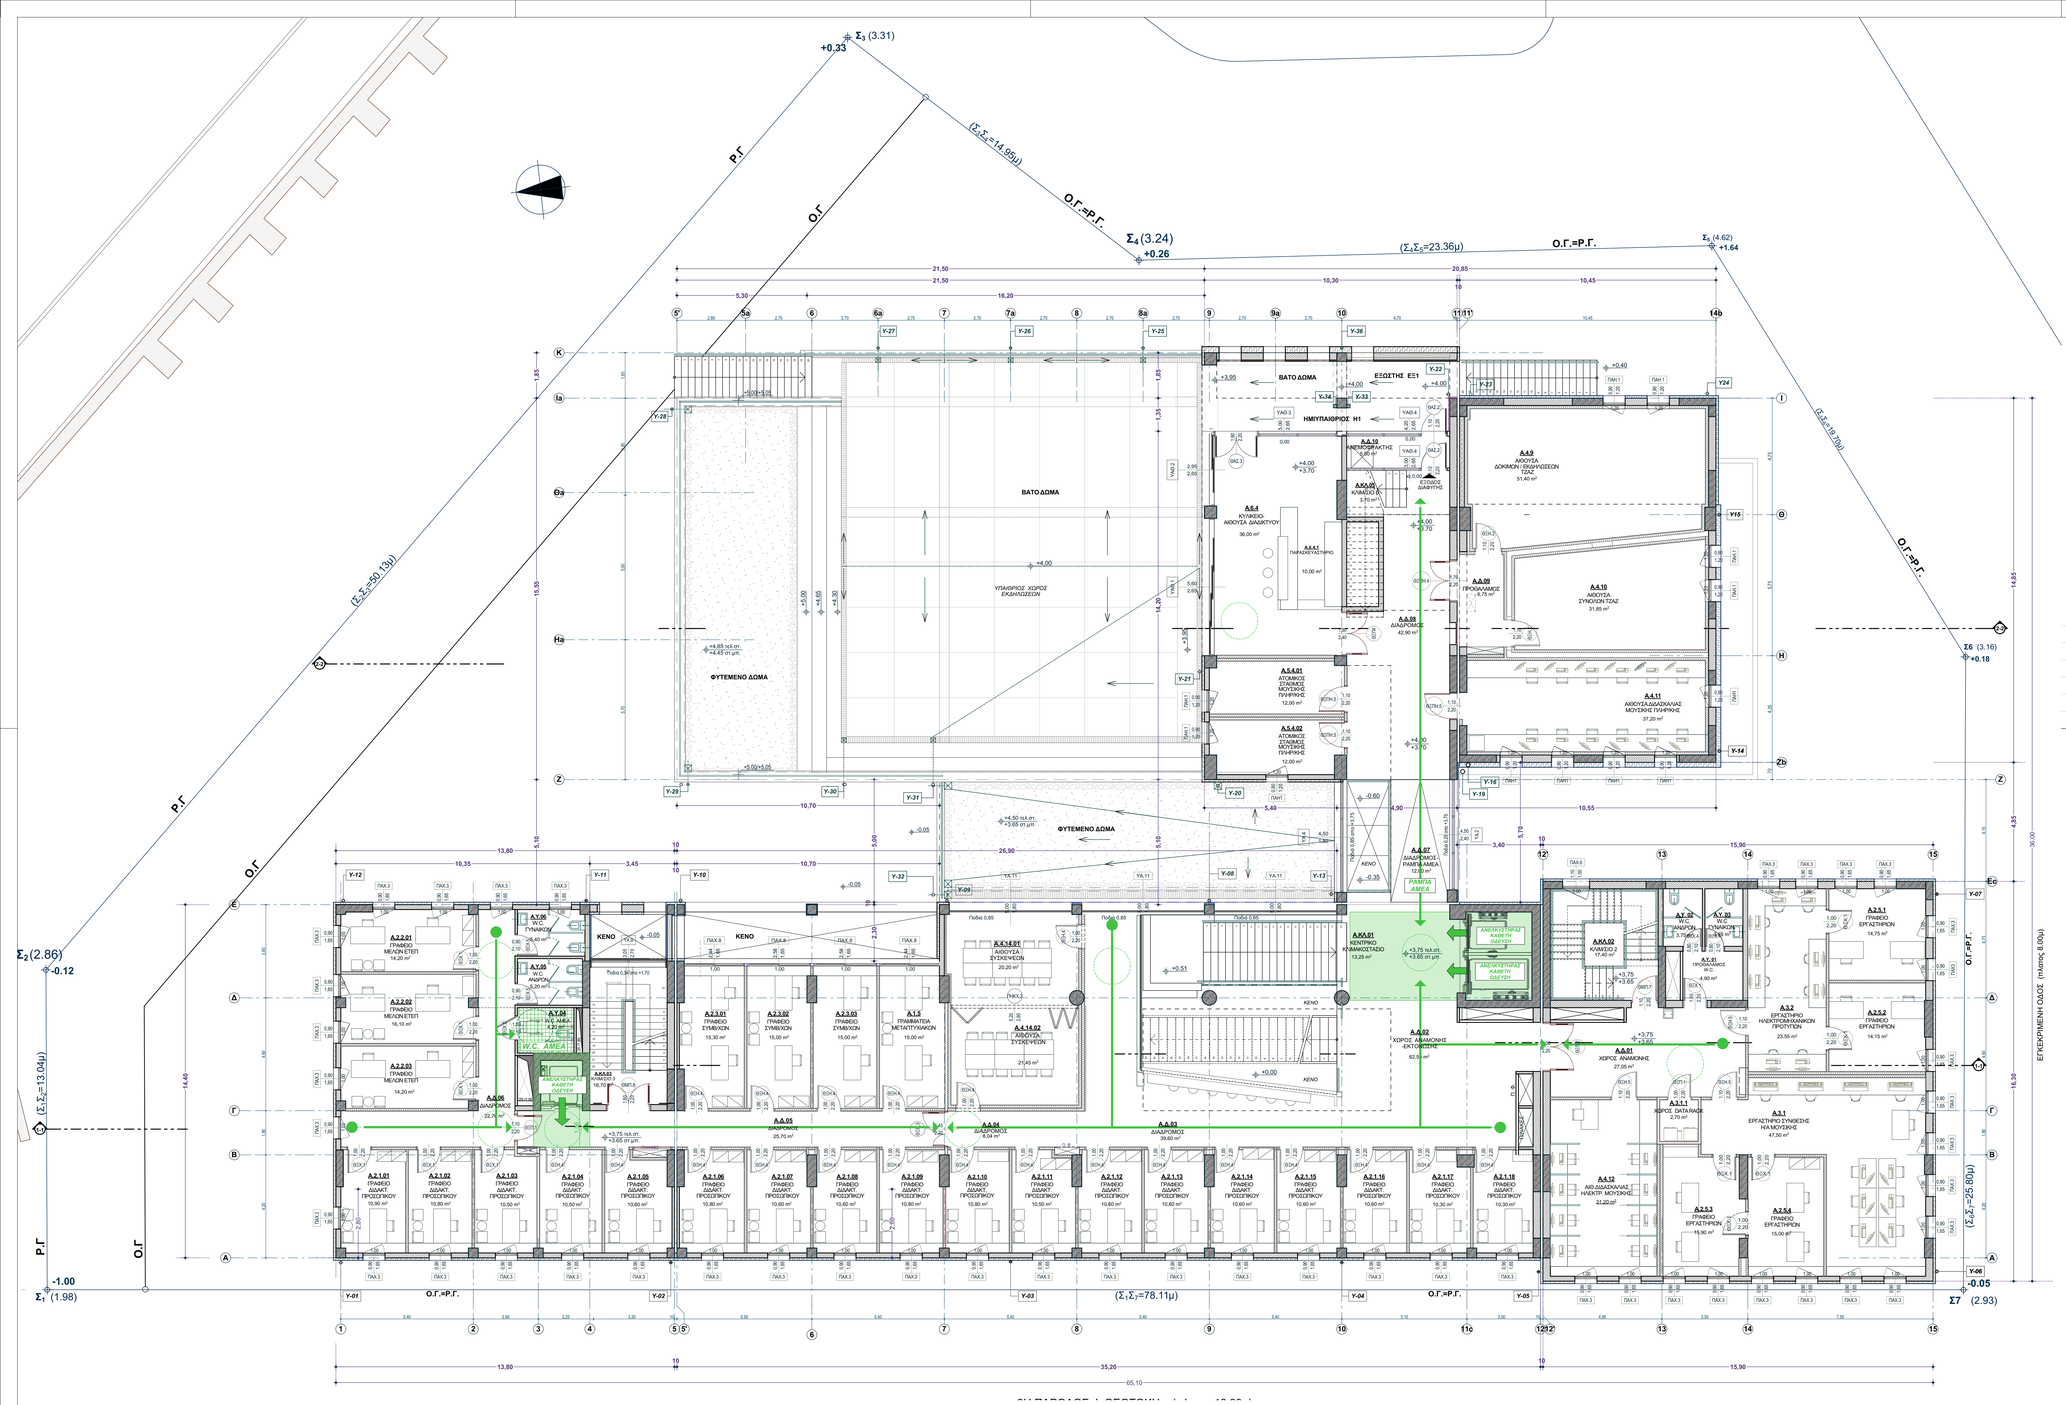

Σ3 (3.31)
+0,33
(Σ3Σ4=14.95μ)
Ο.Γ=Ρ.Γ.
Σ4 (3.24)
+0.26
(Σ4Σ5=23.36μ)
Ο.Γ.=Ρ.Γ.
Σ5 (4.62)
+1.64
(Σ5Σ6=19.70μ)
Ο.Γ.=Ρ.Γ.
Σ6 (3.16)
+0.18
(Σ2Σ3=50.13μ)
Ρ.Γ
Ο.Γ
Σ2(2.86)
-0.12
(Σ1Σ2=13.04μ)
Ρ.Γ
Ο.Γ
Σ1 (1.98)
-1.00
(Σ1Σ7=78.11μ)
Ο.Γ.=Ρ.Γ.
Ο.Γ.=Ρ.Γ.
Σ7 (2.93)
-0.05
(Σ7Σ6=25.80μ)
ΕΓΚΕΚΡΙΜΕΝΗ ΟΔΟΣ (πλάτος 8.00μ)
ΒΑΤΟ ΔΩΜΑ
ΕΞΩΣΤΗΣ ΕΞ1
ΗΜΙΥΠΑΙΘΡΙΟΣ Η1
ΒΑΤΟ ΔΩΜΑ
ΥΠΑΙΘΡΙΟΣ ΧΩΡΟΣ ΕΚΔΗΛΩΣΕΩΝ
ΦΥΤΕΜΕΝΟ ΔΩΜΑ
ΦΥΤΕΜΕΝΟ ΔΩΜΑ
Α.4.10 ΑΝΕΛΚΥΣΤΗΡΑΣ 6,80 m²
Α.4.9 ΑΙΘΟΥΣΑ ΔΟΚΙΜΩΝ / ΕΚΔΗΛΩΣΕΩΝ ΤΖΑΖ 51,40 m²
Α.4.4 ΚΥΛΙΚΕΙΟ- ΑΙΘΟΥΣΑ ΔΙΑΛΕΚΤΥΟΥ 36,00 m²
Α.4.4.1 ΠΑΡΑΔΟΣΙΑΚΟ ΠΙΑΝΟ 10,00 m²
Α.4.10 ΑΙΘΟΥΣΑ ΣΥΝΟΔΩΝ ΤΖΑΖ 31,85 m²
Α.4.11 ΑΙΘΟΥΣΑ ΔΙΔΑΣΚΑΛΑΣ ΜΟΥΣΙΚΗΣ ΠΛΗΡΟΦ. 37,20 m²
Α.4.12 ΑΙΘ.ΔΙΔΑΣΚΑΛΑΣ Η/ΗΛΕΚΤΡ ΜΟΥΣΙΚΗΣ 31,20 m²
Α.5.01 ΑΤΟΜΙΚΟΣ ΣΤΑΘΜΟΣ ΜΟΥΣΙΚΗΣ ΠΛΗΡΟΦΗΣ 12,00 m²
Α.5.02 ΑΤΟΜΙΚΟΣ ΣΤΑΘΜΟΣ ΜΟΥΣΙΚΗΣ ΠΛΗΡΟΦΗΣ 12,00 m²
Α.5.01 ΚΕΝΤΡΙΚΟ ΚΛΙΜΑΚΟΣΤΑΣΙΟ 15,20 m²
Α.5.02 ΚΛΙΜΑΤΟ 2 17,40 m²
Α.4.14.01 ΑΙΘΟΥΣΑ ΣΥΝΕΛΕΥΣΕΩΝ 20,20 m²
Α.4.14.02 ΑΙΘΟΥΣΑ ΣΥΝΕΛΕΥΣΕΩΝ 21,45 m²
Α.6.02 ΧΩΡΟΣ ΑΝΑΜΟΝΗΣ -ΕΚΤΟΜΕΣΤΗΣ 62,00 m²
Α.6.01 ΧΩΡΟΣ ΑΝΑΜΟΝΗΣ 27,05 m²
Α.3.1 ΕΡΓΑΣΤΗΡΙΟ ΣΥΝΘΕΣΗΣ Η/Μ ΜΟΥΣΙΚΗΣ 47,50 m²
Α.3.2 ΕΡΓΑΣΤΗΡΙΟ Η/ΗΛΕΚΤΡΟΜ-ΑΚΟΥΣΤΙΚΩΝ ΠΡΟΤΥΠΩΝ 23,55 m²
Α.2.5.1 ΓΡΑΦΕΙΟ ΕΡΓΑΣΤΗΡΙΩΝ 14,75 m²
Α.2.5.2 ΓΡΑΦΕΙΟ ΕΡΓΑΣΤΗΡΙΩΝ 14,15 m²
Α.2.5.3 ΓΡΑΦΕΙΟ ΕΡΓΑΣΤΗΡΙΩΝ 15,50 m²
Α.2.5.4 ΓΡΑΦΕΙΟ ΕΡΓΑΣΤΗΡΙΩΝ 15,00 m²
Α.2.2.01 ΓΡΑΦΕΙΟ ΜΕΛΩΝ ΕΤΕΠ 14,20 m²
Α.2.2.02 ΓΡΑΦΕΙΟ ΜΕΛΩΝ ΕΤΕΠ 16,10 m²
Α.2.2.03 ΓΡΑΦΕΙΟ ΜΕΛΩΝ ΕΤΕΠ 14,20 m²
Α.2.3.01 ΓΡΑΦΕΙΟ ΣΥΜΒΟΥΛΩΝ 15,30 m²
Α.2.3.02 ΓΡΑΦΕΙΟ ΣΥΜΒΟΥΛΩΝ 15,00 m²
Α.2.3.03 ΓΡΑΦΕΙΟ ΣΥΜΒΟΥΛΩΝ 15,00 m²
Α.1.5 ΓΡΑΜΜΑΤΕΙΑ ΜΕΤΑΤΤΥΧΙΑΚΩΝ 15,00 m²
Α.2.1.01 ΓΡΑΦΕΙΟ ΔΙΔΑΚΤ. ΠΡΟΣΩΠΙΚΟΥ 10,90 m²
Α.2.1.02 ΓΡΑΦΕΙΟ ΔΙΔΑΚΤ. ΠΡΟΣΩΠΙΚΟΥ 10,80 m²
Α.2.1.03 ΓΡΑΦΕΙΟ ΔΙΔΑΚΤ. ΠΡΟΣΩΠΙΚΟΥ 10,50 m²
Α.2.1.04 ΓΡΑΦΕΙΟ ΔΙΔΑΚΤ. ΠΡΟΣΩΠΙΚΟΥ 10,50 m²
Α.2.1.05 ΓΡΑΦΕΙΟ ΔΙΔΑΚΤ. ΠΡΟΣΩΠΙΚΟΥ 10,60 m²
Α.2.1.06 ΓΡΑΦΕΙΟ ΔΙΔΑΚΤ. ΠΡΟΣΩΠΙΚΟΥ 10,80 m²
Α.2.1.07 ΓΡΑΦΕΙΟ ΔΙΔΑΚΤ. ΠΡΟΣΩΠΙΚΟΥ 10,60 m²
Α.2.1.08 ΓΡΑΦΕΙΟ ΔΙΔΑΚΤ. ΠΡΟΣΩΠΙΚΟΥ 10,60 m²
Α.2.1.09 ΓΡΑΦΕΙΟ ΔΙΔΑΚΤ. ΠΡΟΣΩΠΙΚΟΥ 10,80 m²
Α.2.1.10 ΓΡΑΦΕΙΟ ΔΙΔΑΚΤ. ΠΡΟΣΩΠΙΚΟΥ 10,80 m²
Α.2.1.11 ΓΡΑΦΕΙΟ ΔΙΔΑΚΤ. ΠΡΟΣΩΠΙΚΟΥ 10,50 m²
Α.2.1.12 ΓΡΑΦΕΙΟ ΔΙΔΑΚΤ. ΠΡΟΣΩΠΙΚΟΥ 10,60 m²
Α.2.1.13 ΓΡΑΦΕΙΟ ΔΙΔΑΚΤ. ΠΡΟΣΩΠΙΚΟΥ 10,60 m²
Α.2.1.14 ΓΡΑΦΕΙΟ ΔΙΔΑΚΤ. ΠΡΟΣΩΠΙΚΟΥ 10,60 m²
Α.2.1.15 ΓΡΑΦΕΙΟ ΔΙΔΑΚΤ. ΠΡΟΣΩΠΙΚΟΥ 10,60 m²
Α.2.1.16 ΓΡΑΦΕΙΟ ΔΙΔΑΚΤ. ΠΡΟΣΩΠΙΚΟΥ 10,60 m²
Α.2.1.17 ΓΡΑΦΕΙΟ ΔΙΔΑΚΤ. ΠΡΟΣΩΠΙΚΟΥ 10,30 m²
Α.2.1.18 ΓΡΑΦΕΙΟ ΔΙΔΑΚΤ. ΠΡΟΣΩΠΙΚΟΥ 10,30 m²
Α.6.04 ΔΙΑΔΡΟΜΟΣ 8,04 m²
Α.6.03 ΔΙΑΔΡΟΜΟΣ 99,60 m²
Α.6.05 ΔΙΑΔΡΟΜΟΣ 42,90 m²
Α.6.06 ΔΙΑΔΡΟΜΟΣ 22,70 m²
Α.6.07 ΔΙΑΔΡΟΜΟΣ 25,70 m²
Α.6.08 ΔΙΑΔΡΟΜΟΣ ΡΑΜΠΑ ΑΜΕΑ 12,00 m²
Α.6.09 ΠΡΟΘΑΛΑΜΟΣ 8,75 m²
Α.7.01 W.C. ΑΝΔΡΩΝ 3,70 m²
Α.7.02 W.C. ΓΥΝΑΙΚΩΝ 3,70 m²
Α.7.03 W.C. ΣΥΝΟΔΩΝ 3,70 m²
Α.7.04 W.C. ΑΜΕΑ 4,20 m²
Α.7.05 W.C. ΑΝΔΡΩΝ 4,20 m²
Α.7.06 W.C. ΓΥΝΑΙΚΩΝ 4,20 m²
Α.8.01 ΚΑΜΕΡΑ 3 16,30 m²
Α.8.02 ΚΑΜΕΡΑ 2 16,30 m²
ΑΝΕΛΚΥΣΤΗΡΑΣ ΚΑΛΩΔΙΩΝ
ΑΝΕΛΚΥΣΤΗΡΑΣ ΚΑΛΩΔΙΩΝ
ΑΝΕΛΚΥΣΤΗΡΑΣ ΚΑΛΩΔΙΩΝ
ΑΝΕΛΚΥΣΤΗΡΑΣ ΚΑΛΩΔΙΩΝ
ΚΕΝΟ
ΚΕΝΟ
ΚΕΝΟ