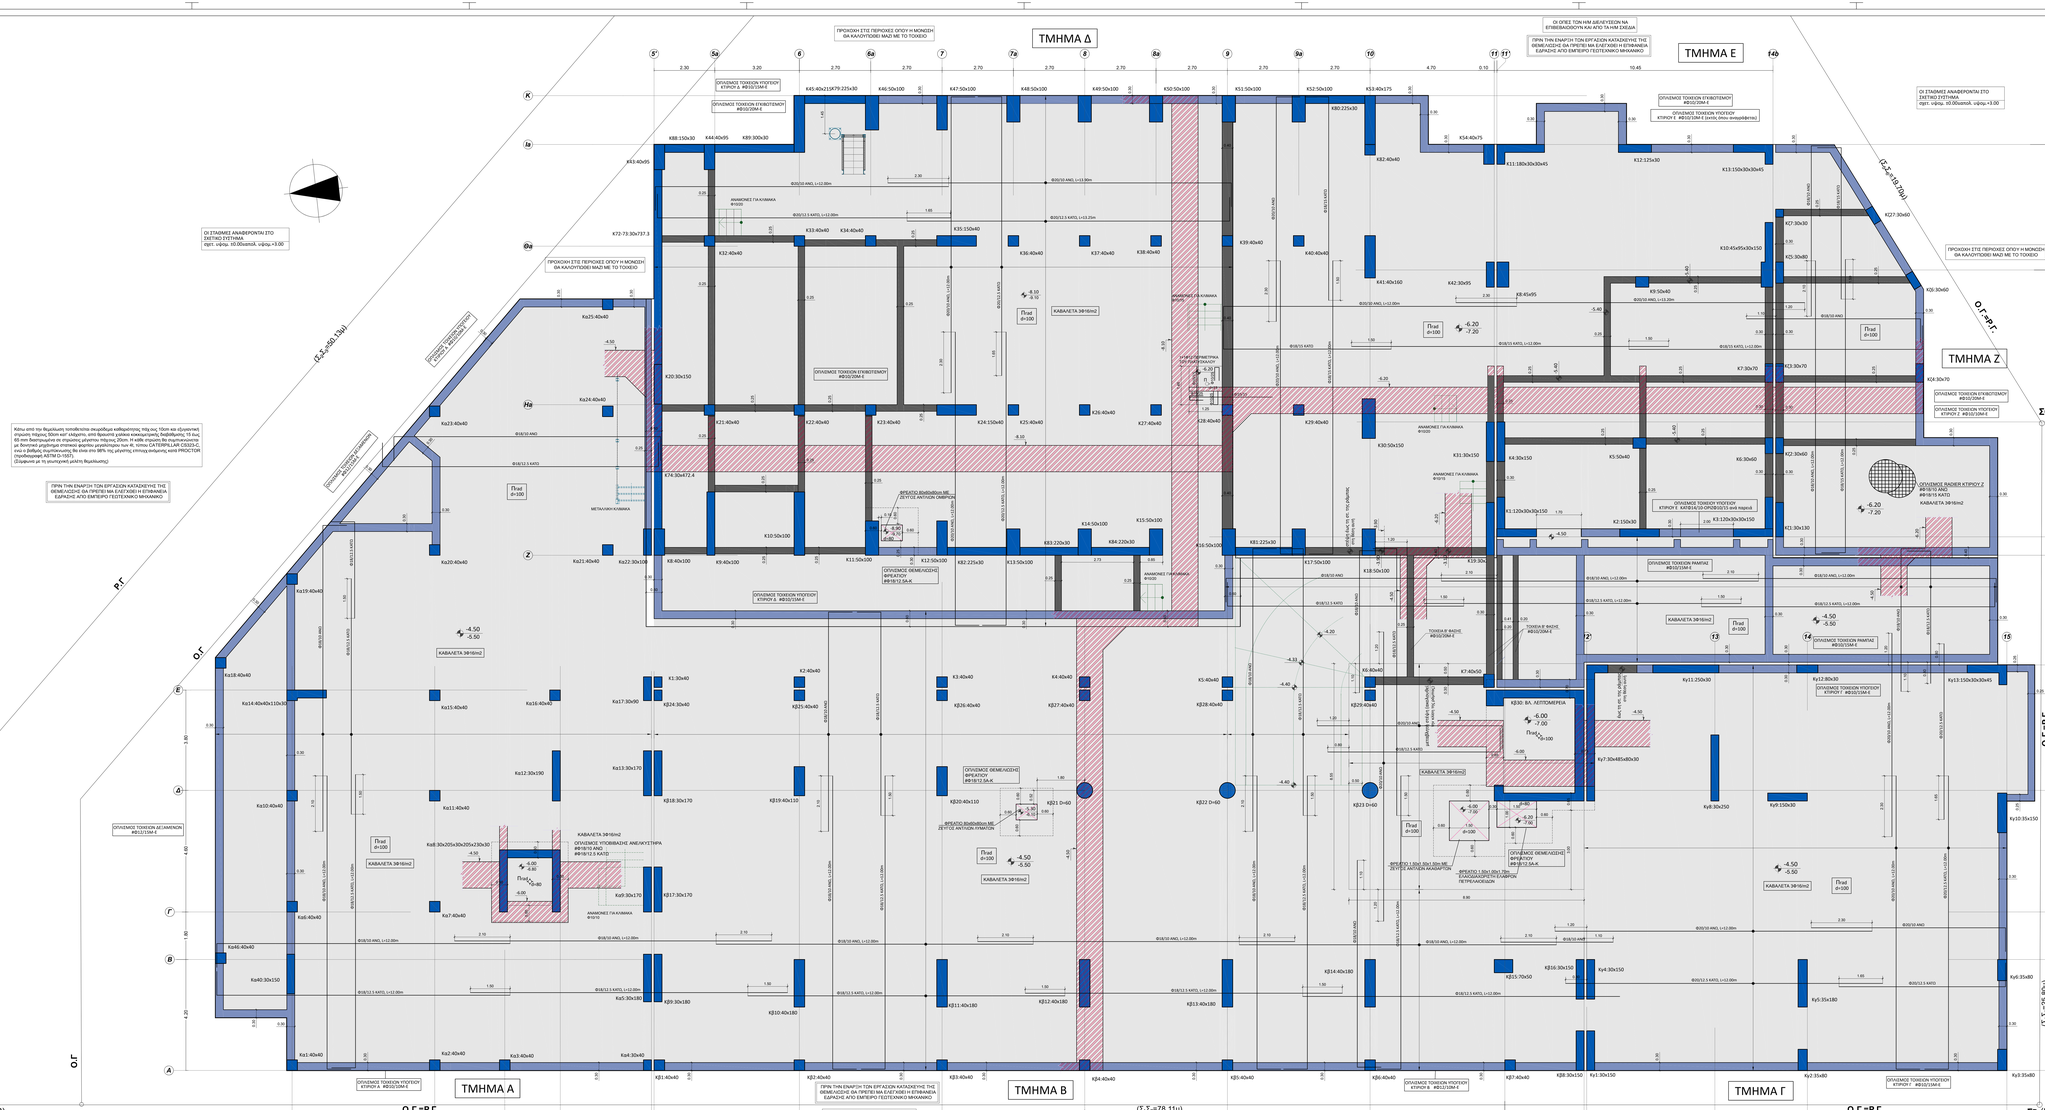

ΤΜΗΜΑ Α
ΤΜΗΜΑ Β
ΤΜΗΜΑ Γ
ΤΜΗΜΑ Δ
ΤΜΗΜΑ Ε
ΤΜΗΜΑ Ζ
Σ1 (1.98)
Σ2(2.86)
Σ3(2.93)
Σ4(3.16)
(Σ1,Σ2=13.04μ)
(Σ2,Σ3=50.13μ)
(Σ3,Σ4=78.11μ)
(Σ4,Σ1=25.80μ)
Ο.Γ=Ρ.Γ.
Ο.Γ
Ρ.Γ
