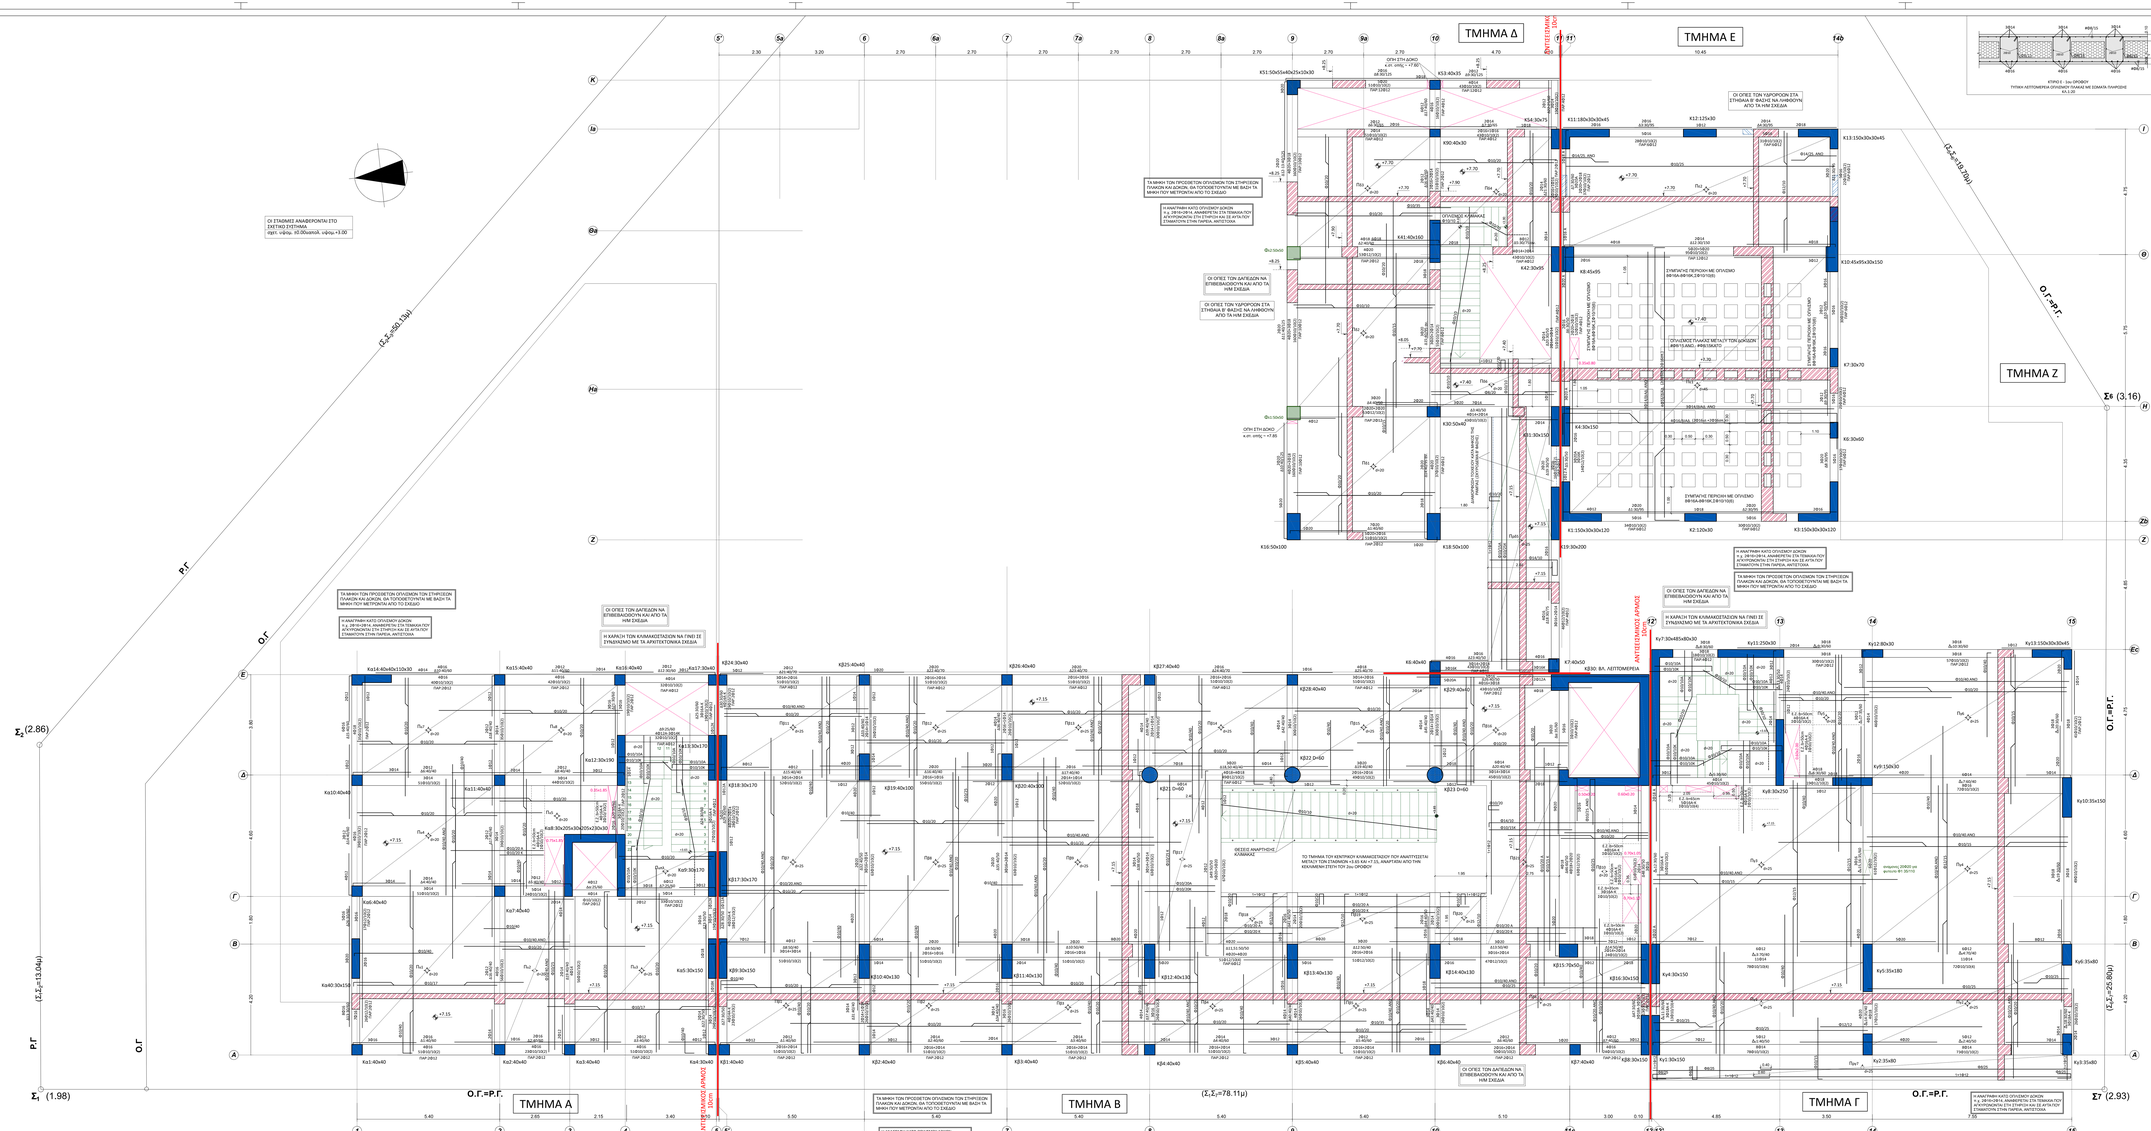

ΤΜΗΜΑ Α
ΤΜΗΜΑ Β
ΤΜΗΜΑ Γ
ΤΜΗΜΑ Δ
ΤΜΗΜΑ Ε
ΤΜΗΜΑ Ζ
ΑΝΤΙΣΕΙΣΜΙΚΟΣ ΔΙΑΧΩΡΙΣΜΟΣ 100cm
Ο.Γ=Ρ.Γ.
Ρ.Γ
Ο.Γ
Σ1 (1.98)
Σ2 (2.86)
Σ7 (2.93)
Σ6 (3,16)
(Σ1,Σ2=13.04μ)
(Σ7,Σ6=18.70μ)
(Σ1,Σ7=78.11μ)
ΟΙ ΣΤΑΔΜΕΣ ΑΝΑΦΕΡΟΝΤΑΙ ΣΤΟ ΣΚΕΤΟ ΣΥΣΤΗΜΑ
σχετ. ισόγειο: ±0.00=απολ. υψομ.+3.00
ΤΑ ΜΗΚΗ ΤΩΝ ΠΡΟΣΘΕΤΩΝ ΟΠΛΙΣΜΩΝ ΤΩΝ ΣΤΗΡΙΓΜΩΝ ΠΛΑΚΩΝ ΚΑΙ ΔΟΚΩΝ, ΘΑ ΤΟΠΟΘΕΤΟΥΝΤΑΙ ΜΕ ΒΑΣΗ ΤΑ ΜΗΚΗ ΠΟΥ ΜΕΤΡΩΝΤΑΙ ΑΠΟ ΤΟ ΣΧΕΔΙΟ
ΟΙ ΟΠΕΣ ΤΩΝ ΔΑΠΕΔΩΝ ΝΑ ΕΠΙΒΕΒΑΙΩΘΟΥΝ ΚΑΙ ΑΠΟ ΤΑ ΗΜ ΣΧΕΔΙΑ
Η ΚΑΜΨΗ ΤΩΝ ΚΛΙΜΑΚΙΣΤΑΣΕΩΝ ΝΑ ΓΙΝΕΙ ΣΕ ΣΥΝΔΥΑΣΜΟ ΜΕ ΤΑ ΑΡΧΙΤΕΚΤΟΝΙΚΑ ΣΧΕΔΙΑ
ΟΙ ΟΠΕΣ ΤΩΝ ΥΔΡΟΡΟΩΝ ΣΤΑ ΣΤΗΘΑΙΟΔΟΚΙΑ ΑΠΟ ΤΑ ΗΜ ΣΧΕΔΙΑ
ΣΥΝΔΥΑΣΜΟΣ ΠΕΡΙΟΧΗ ΜΕ ΟΠΛΙΣΜΟ 8Φ16A-8Φ16K,Σ8Φ10Φ20
ΟΠΛΙΣΜΟΣ ΠΛΑΚΑΣ ΜΕΤΑΞΥ ΤΩΝ ΔΟΚΩΝ Δ8Φ13.ΑΝΟ., Δ8Φ10ΚΑΤΩ
ΣΥΝΔΥΑΣΜΟΣ ΠΕΡΙΟΧΗ ΜΕ ΟΠΛΙΣΜΟ 8Φ16A-8Φ16K,Σ8Φ10Φ20
ΘΕΣΕΙΣ ΑΝΑΡΤΗΣΕΩΣ ΚΛΙΜΑΚΑΣ
ΤΥΠΙΚΗ ΛΕΠΤΟΜΕΡΕΙΑ ΟΠΛΙΣΜΟΥ ΠΛΑΚΑΣ ΜΕ ΔΟΚΑΚΙΑ ΠΛΑΚΩΣΗΣ
ΚΤΙΡΙΟ Ε - 1ου ΟΡΟΦΟΥ
ΚΛ 1:20
ΕΛΛΗΝΙΚΗ ΔΗΜΟΚΡΑΤΙΑ
ΙΟΝΙΟ ΠΑΝΕΠΙΣΤΗΜΙΟ
ΔΙΕΥΘΥΝΣΗ ΤΕΧΝΙΚΩΝ ΥΠΗΡΕΣΙΩΝ
ΕΡΓΟ :
ΚΤΙΡΙΟ ΤΜΗΜΑΤΟΣ ΜΟΥΣΙΚΩΝ ΣΠΟΥΔΩΝ ΣΤΟ ΟΙΚΟΠΕΔΟ ΕΑΣΚ
ΘΕΣΗ ΕΡΓΟΥ :
9η ΠΑΡΟΔΟΣ Δ. ΘΕΟΤΟΚΗ , ΠΕΡΙΟΧΗ ΠΑΛΛΑΔΑ - Ο.Τ. 379 , ΚΕΡΚΥΡΑ
ΣΤΑΔΙΟ ΜΕΛΕΤΗΣ : ΣΤΑΤΙΚΗ ΜΕΛΕΤΗ ΕΦΑΡΜΟΓΗΣ ΣΤΑ.
ΘΕΜΑ ΣΧΕΔΙΟΥ : ΞΥΛΟΤΥΠΟΣ ΟΡΟΦΗΣ 1ου ΟΡΟΦΟΥ ΣΤ.06
ΚΛΙΜΑΚΑ : 1:50
ΑΡΧΙΤΕΚΤΟΝΙΚΗ ΜΕΛΕΤΗ: ΣΤΑΤΙΚΗ ΜΕΛΕΤΗ: ΜΕΛΕΤΗ ΗΜ ΕΓΚΑΤΑΣΤΑΣΕΩΝ: ΗΛΕΚΤΡΟΝΙΚΗ
Δ. ΚΑΣΙΛΑΓΙΟΠΟΥΛΟΣ & ΣΥΝΕΡΓΑΤΕΣ (ΑΡΧΙΤΕΚΤΟΝΕΣ ΜΗΧΑΝΙΚΟΙ) Ε.Π.Ε.
ΑΡΤΕΜΗΣ ΣΥΜΒΟΥΛΟΣ ΜΗΧΑΝΙΚΟΣ Ε.Π.Ε.
ΗΛΙΑ ΤΣΙΒΙΔΑΝΟΥ ΗΛΕΚΤΡΟΛΟΓΟΣ ΜΗΧΑΝΙΚΟΣ Σ. ΤΣΑΝΤΕΣ & ΣΙΑ Ε.Ε.
ΣΕΠΤΕΜΒΡΙΟΣ 2019
ΣΥΝΕΡΓΑΤΕΣ (ΑΡΧΙΤΕΚΤΟΝΕΣ ΜΗΧΑΝΙΚΟΙ)
Γ. ΚΑΣΙΛΑΓΙΟΠΟΥΛΟΣ
Α. ΚΑΡΑΓΙΑΝΝΗ, Α. ΜΠΟΥΝΙΑΣ, Α. ΠΑΡΑΣΚΕΥΑΚΟΣ
ΣΥΜΒΟΥΛΟΣ ΑΚΟΥΣΤΙΚΟΣ ΜΕΛΕΤΗΣ: Ι. ΧΑΡΙΤΑΚΟΣ
ΠΟΣΟΤΟΜΗΣΗ ΜΕΛΕΤΗ: Ν. ΔΕΡΤΙΛΗΣ
ΣΦΡΑΓΙΣΔΕΣ - ΥΠΟΓΡΑΦΕΣ:
ΑΡΤΕΜΗΣ ΣΥΜΒΟΥΛΟΣ ΜΗΧΑΝΙΚΟΣ ΕΠΕ
ΕΤΑΙΡΕΙΑ ΣΤΑΤΙΚΗΣ ΜΕΛΕΤΩΝ
ΑΡΤΕΜΗΣ ΣΥΜΒΟΥΛΟΣ
ΤΗΛ.: 210 8453304, 8217 - 8257745
ΑΦΜ: 099841350, ΔΟΥ: ΑΜΑΡΟΥΣΙΟΥ