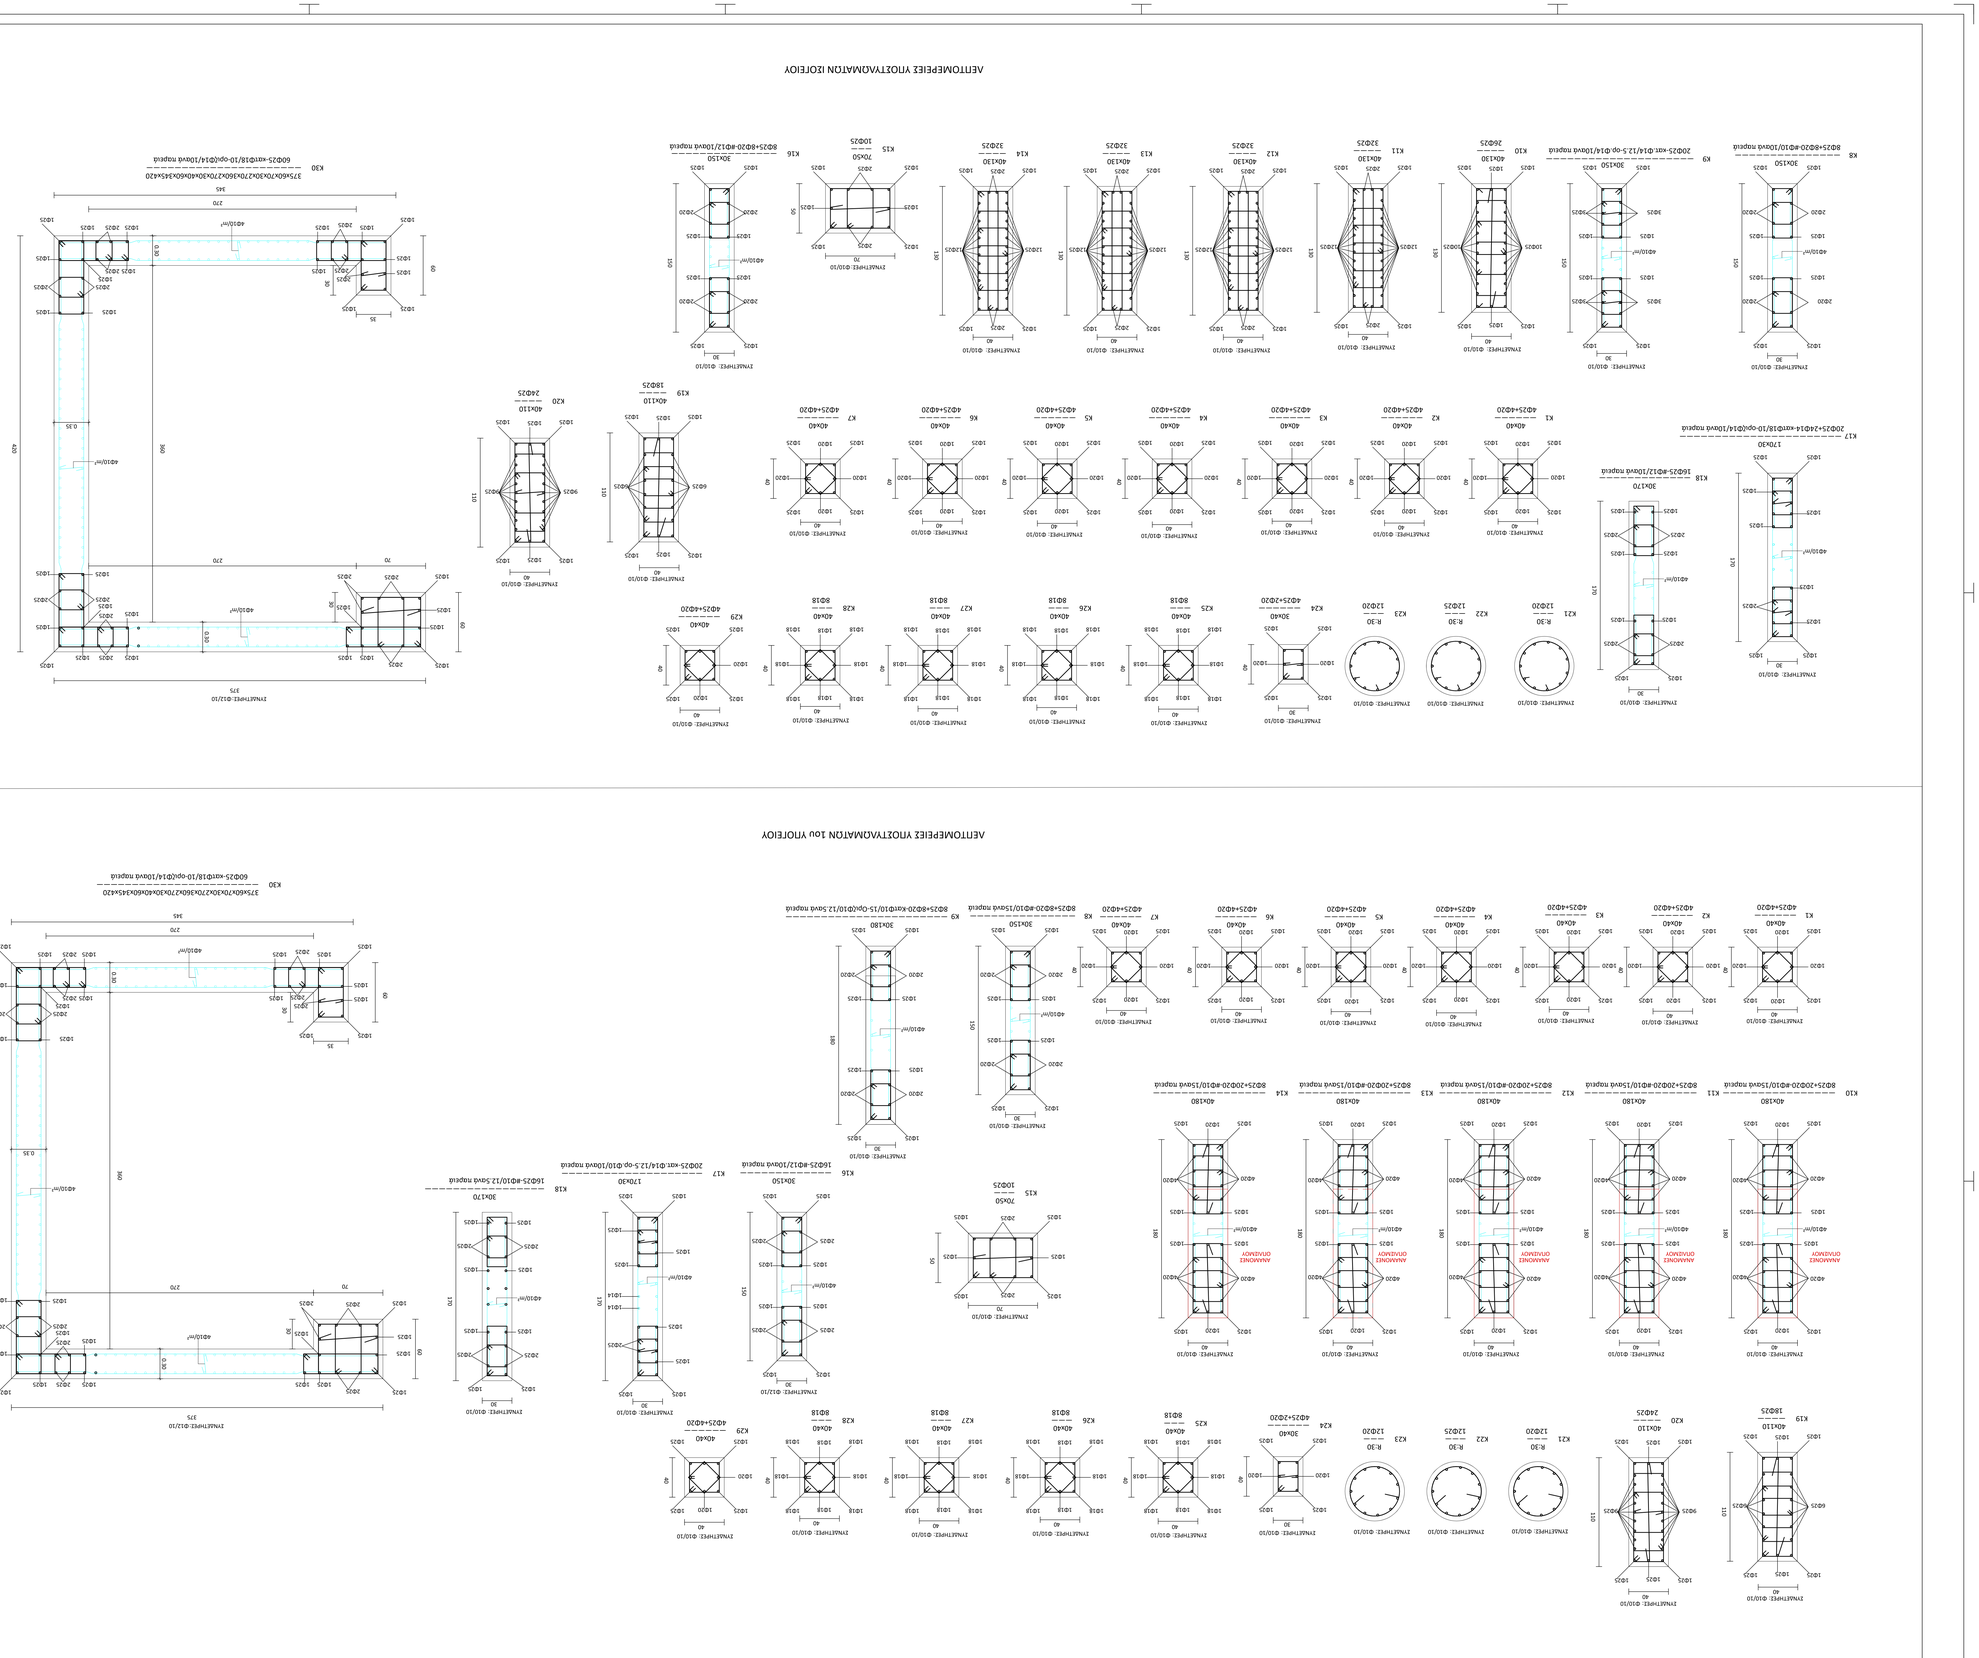


ΠΑΡΑΔΟΧΕΣ

1. ΥΛΙΚΑ


2. ΜΟΝΙΜΕΣ ΔΡΑΣΕΙΣ

ΕΙΔΙΚΟ ΒΑΡΟΣ ΟΠΛΙΣΜΕΝΟΥ ΣΚΥΡΟΔΕΜΑΤΟΣ	25 kN/m	
ΕΙΔΙΚΟ ΒΑΡΟΣ ΑΠΛΑΣΤΟΥ ΣΚΥΡΟΔΕΜΑΤΟΣ	24 kN/m	
ΕΙΔΙΚΟ ΒΑΡΟΣ ΚΑΤΑΣΚ.	18 kN/m	
ΕΙΔΙΚΟ ΒΑΡΟΣ ΕΔΑΦΟΥΣ	22 kN/m	


