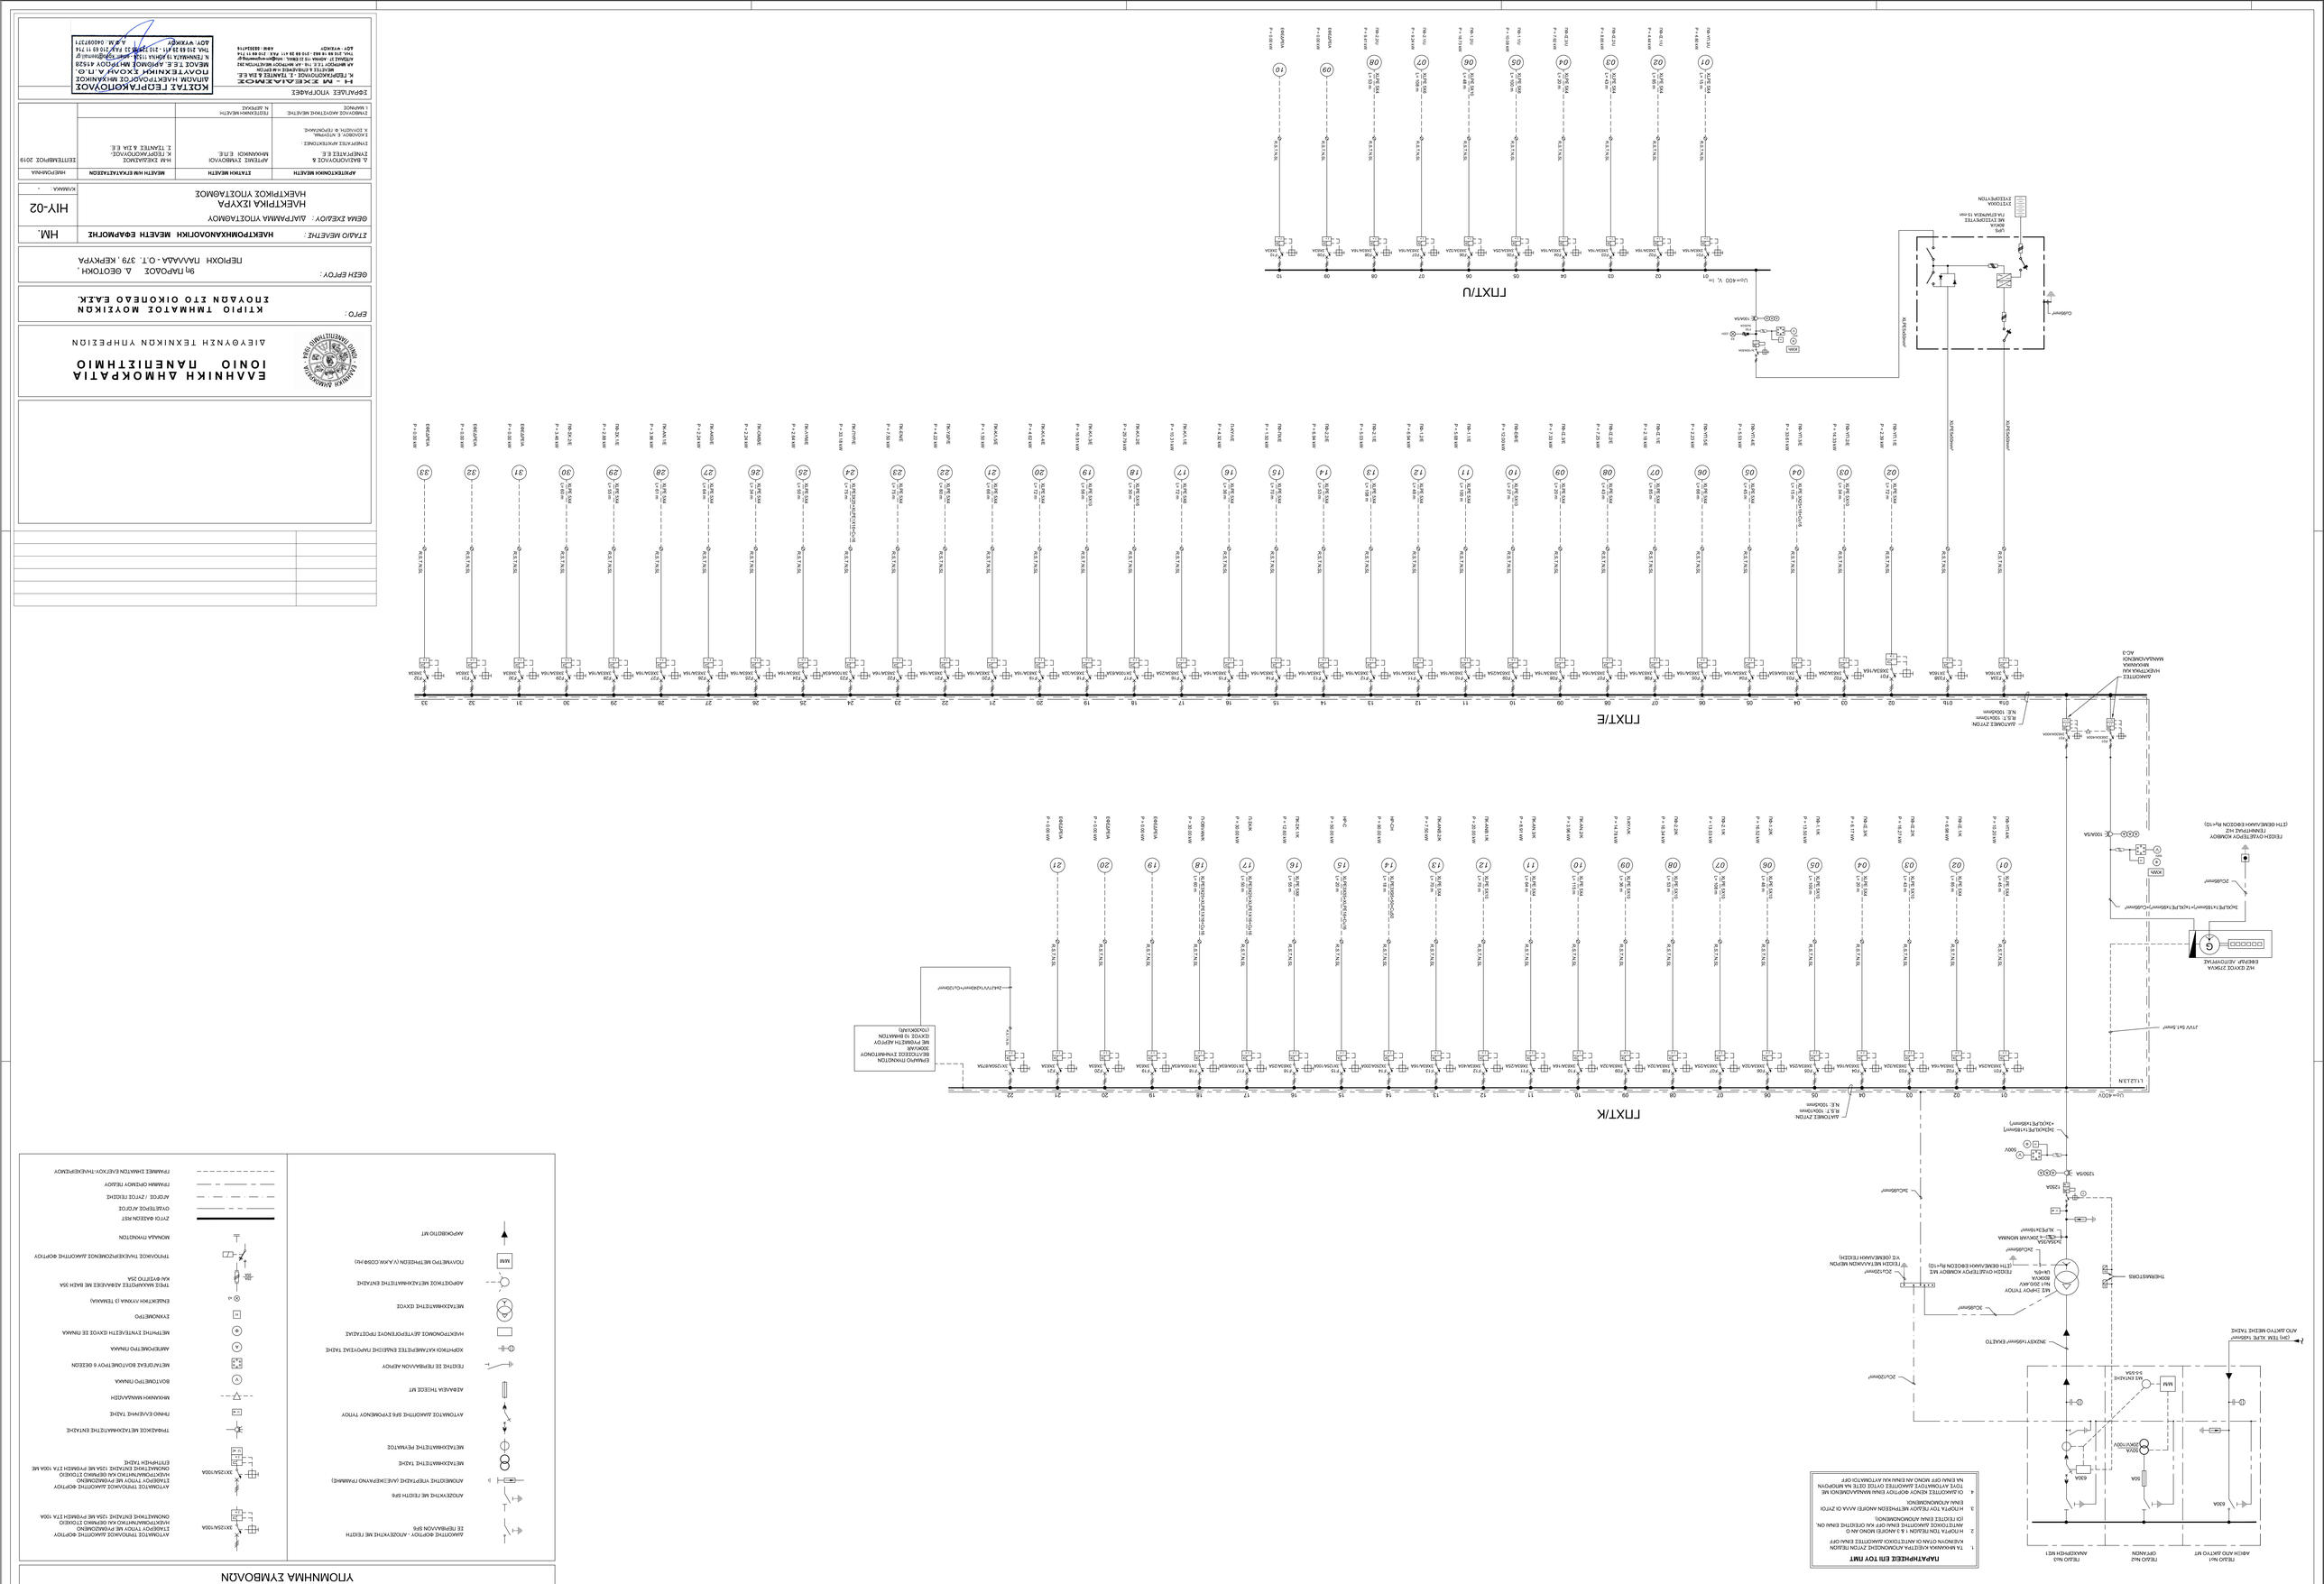

ΓΠΧΤ/Ε
ΓΠΧΤ/Κ
ΓΠΧΤ/U
