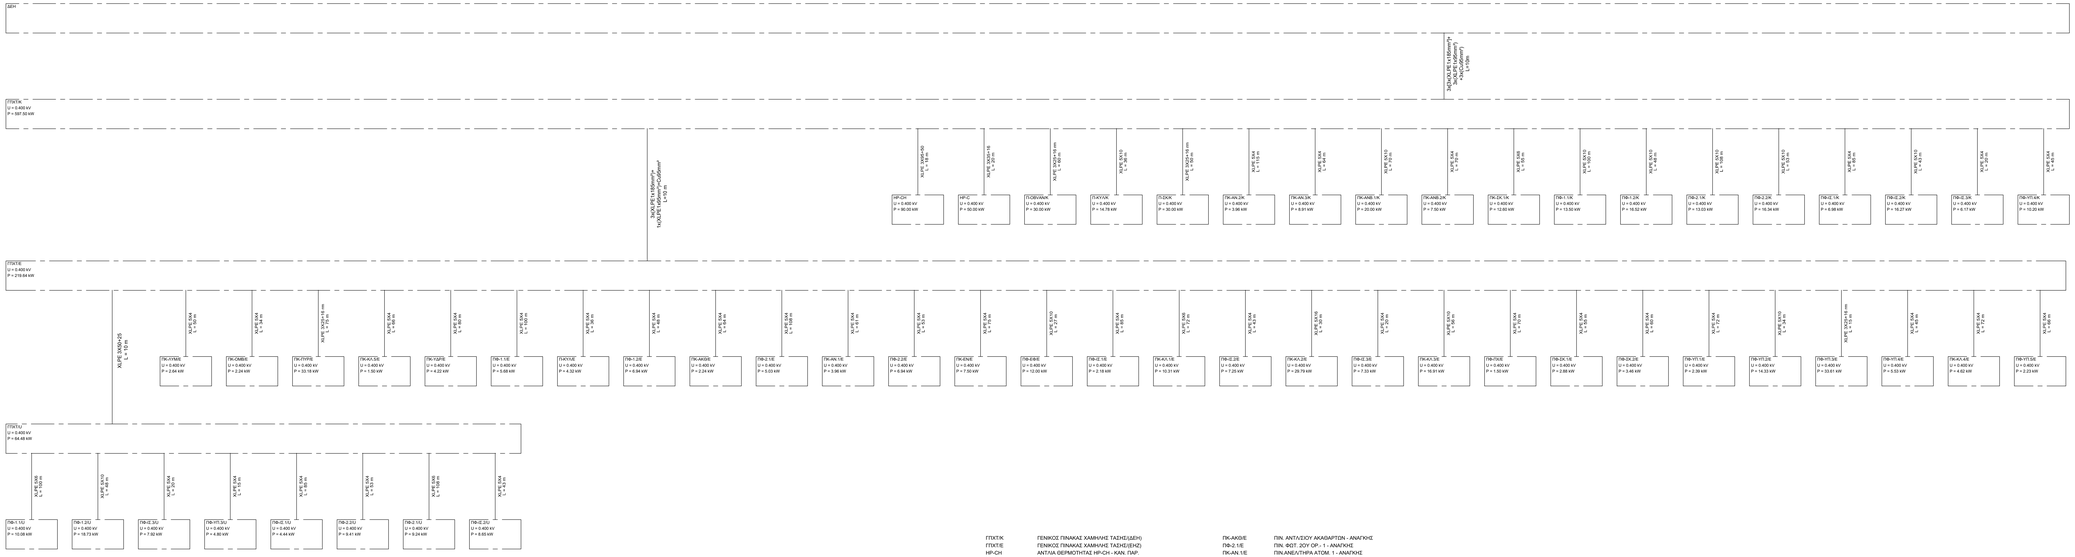

ΔΕΗ
ΠΠΚΤΚ
U = 0.400 kV
P = 587.50 kW
ΠΠΚΤΚ
U = 0.400 kV
P = 219.84 kW
ΠΠΚΤΤΕ
U = 0.400 kV
P = 56.48 kW
