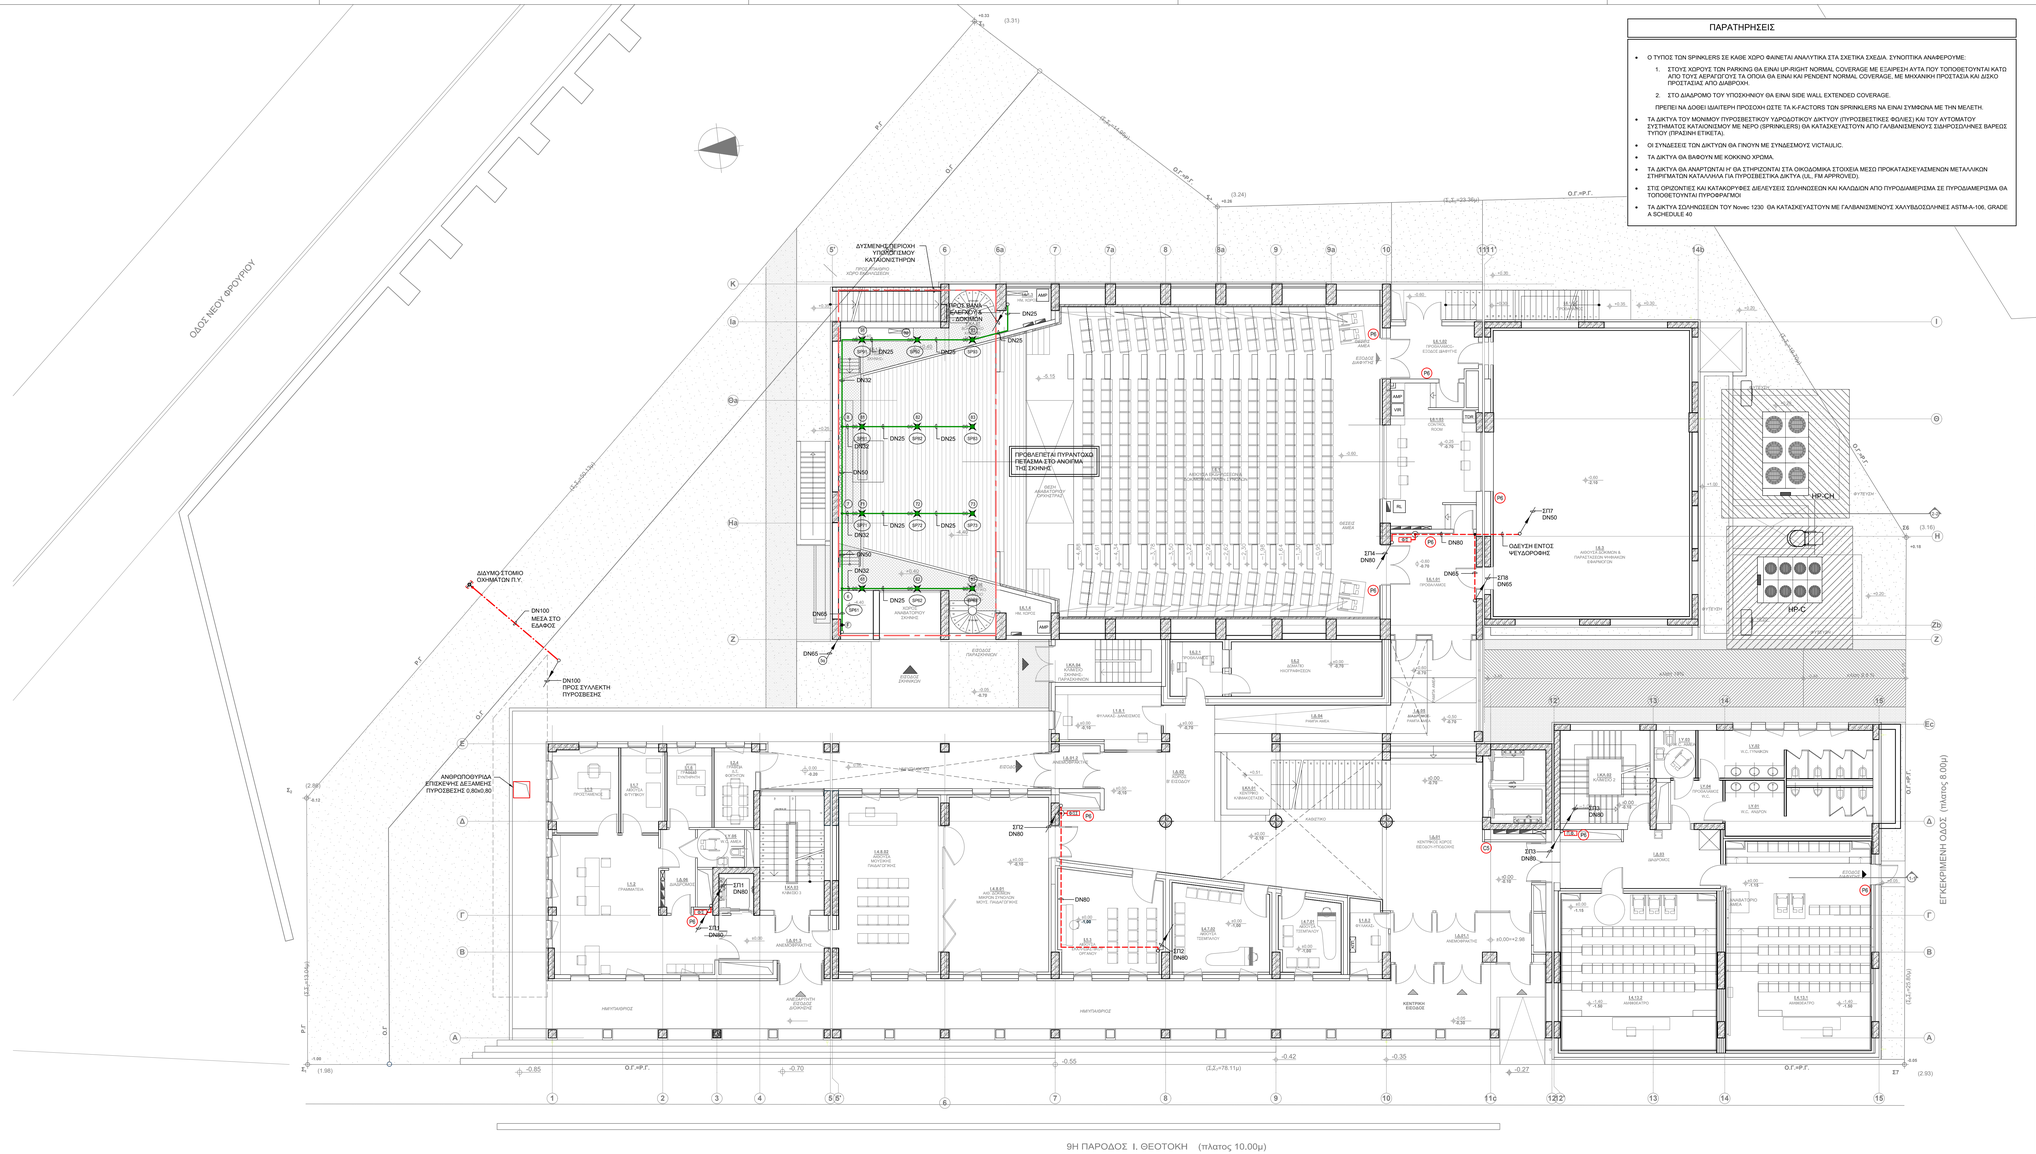

ΟΔΟΣ ΝΕΟΥ ΦΡΟΥΡΙΟΥ
ΔΥΣΜΕΝΗΣ ΠΕΡΙΟΧΗ ΥΠΟΔΟΧΗΣ ΚΑΤΑΙΟΝΙΣΤΗΡΩΝ
ΠΡΟΒΛΕΠΕΤΑΙ ΠΥΡΑΝΤΙΟΧΩ ΠΕΤΑΣΜΑ ΣΤΟ ΑΝΟΙΓΜΑ ΤΗΣ ΣΚΗΝΗΣ
DN100 ΜΕΣΑ ΣΤΟ ΕΔΑΦΟΣ
DN100 ΠΡΟΣ ΣΥΛΛΕΚΤΗ ΠΥΡΟΣΒΕΣΗΣ
ΑΝΘΡΩΠΟΣΩΥΡΑΔΑ ΣΤΟΙΧΕΙΩΝ ΔΕΞΑΜΕΝΗΣ ΠΥΡΟΣΒΕΣΗΣ 0,80x0,80
